

N

KLOUBY STEZKY MEZI PARKY ATRN

Petr Lhotan



CHEB

A547 Redčenkov | Danda
ZS 2020
FA ČVUT



současný
stav

V Chebu existuje zelený horizont, který tvoří pozadí výhledu z hlavního náměstí. Jedná se o pás zeleně na severu Chebu, který zároveň pomáhá definovat rozdíl mezi intravilánem a extravilánem. Pás je členěn několika bariérami, například ulicemi Ašskou a Komorní, které znesnadňují prostupnost území.

koncept

Společně s Lindou a Ondřejem navrhujeme pás propojit pomocí několika okruhů stezek, které umožní pěším projít soustavou parků. Stezky jsou napojeny na širší okruh turistických tras.

návrh

Navrhují lávku přes ulici Ašskou tak, aby propojila park u dětského domova s parkem na Zlatém Vrchu.




koncept

Navrhuji stezku a lávku jako jedno ucelené dílo, které svou jednoznačností člověku dodá jistotu i při překonávání bariéry, jakou je víceproudá silnice. Lávka je vytvořena ze stezky, využívá stejný profil, materiály, geometrické tvarosloví.



axonometrie

*Lávka je vystavěna na
betonových podpěrách, která
přenáší zatížení ze spojitých
ocelových plnostěnných nosníků.
Mostovka z ocelových profilů je
diagonálně ztužená a na spřažené
konstrukci nese svršek v podobě
asfaltového povrchu.*

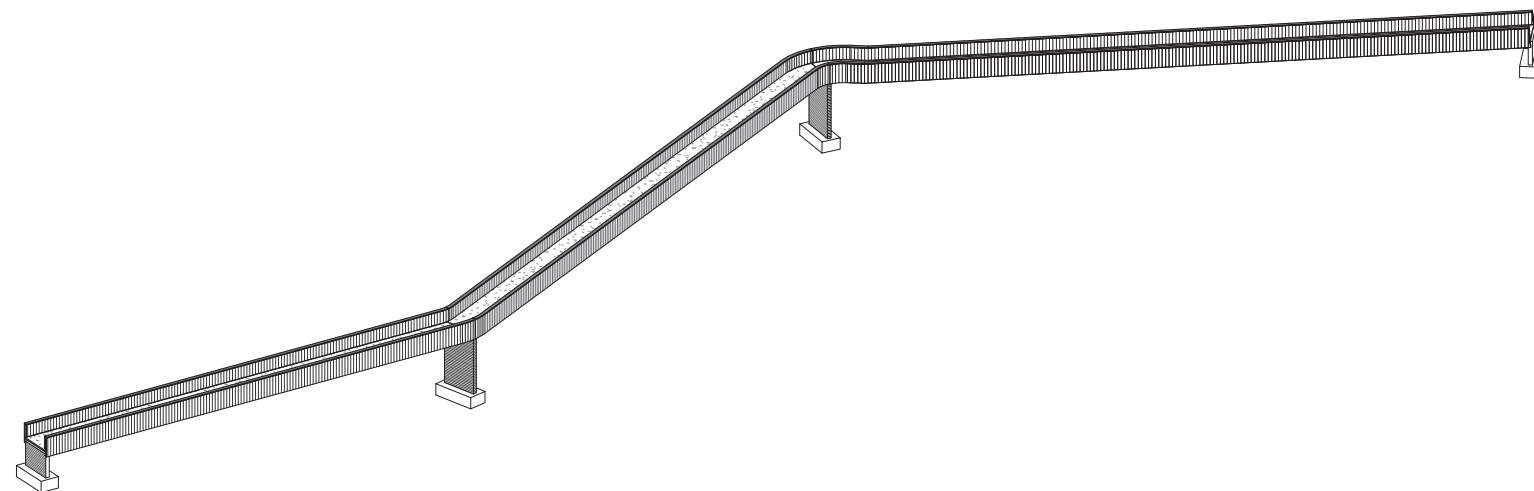

axonometrie

Lávka je vystavěna na
betonových podpěrách, která
přenáší zatížení ze spojitých
ocelových plnostěnných nosníků.
Mostovka z ocelových profilů je
diagonálně ztužená a na spřažené
konstrukci nese svršek v podobě
asfaltového povrchu.

obložení dřevem

povrch z probarveného asfaltu


podélné nosníky

diagonální ztužení

příčné nosníky

plnostěnný ocelový nosník


betonové podpěry

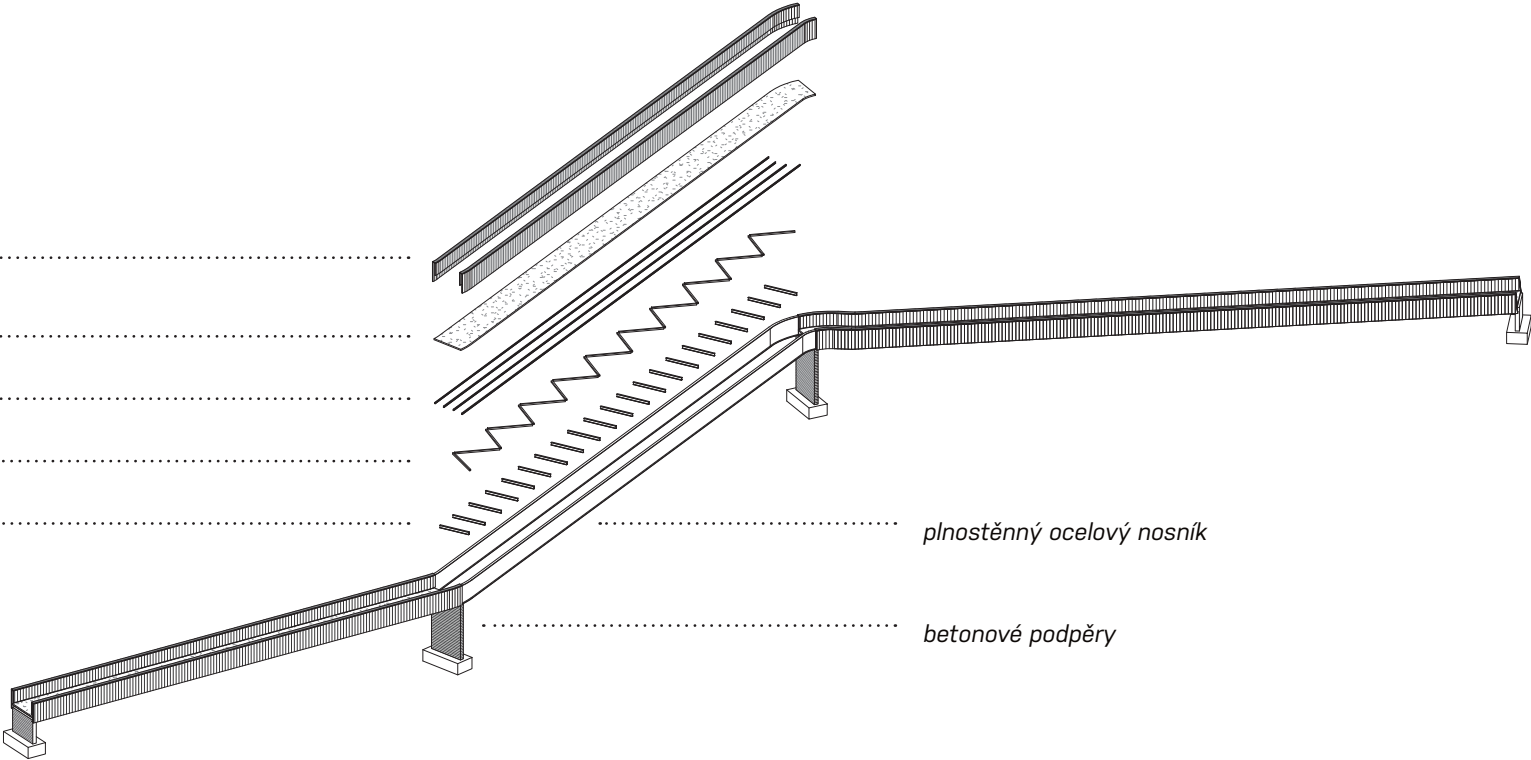


pŭdorys 1:750




typický řez 1:50

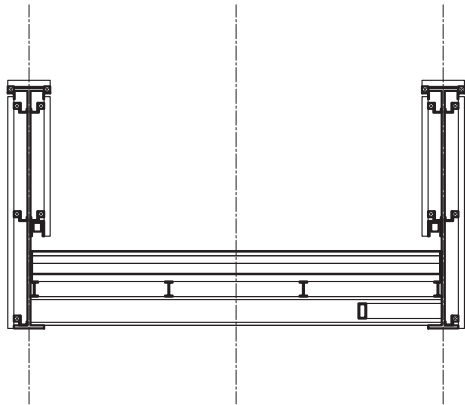


typ. pohled 1:50

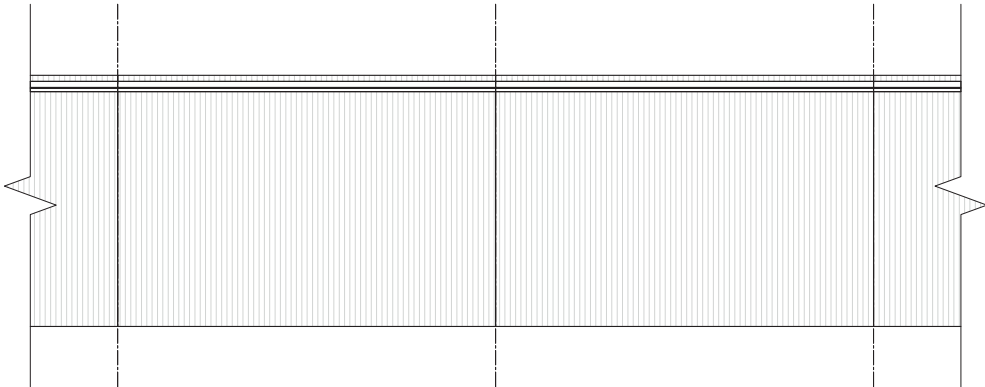

typ. půdorys 1:50

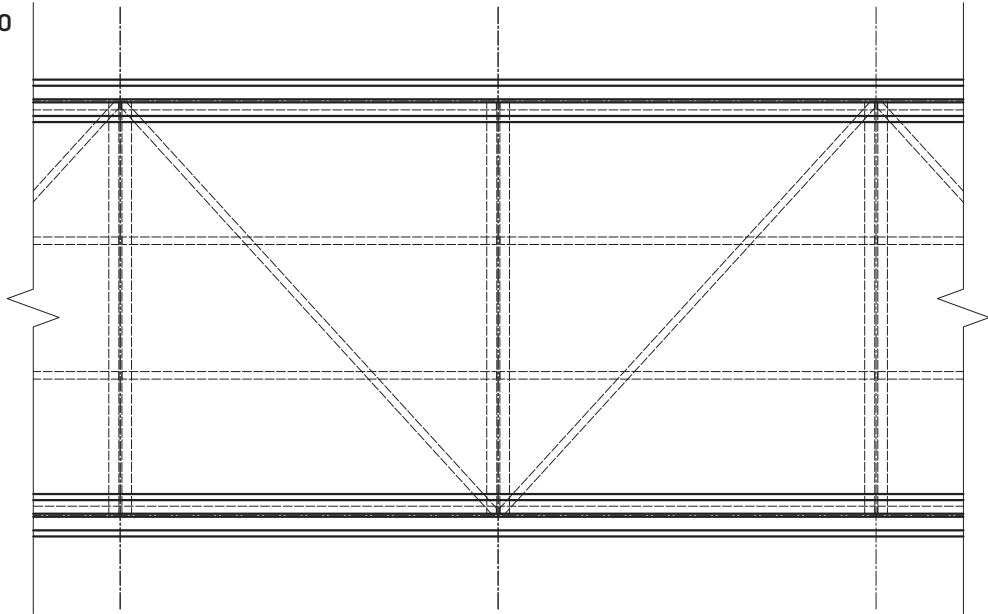

typ. pohled 1:50

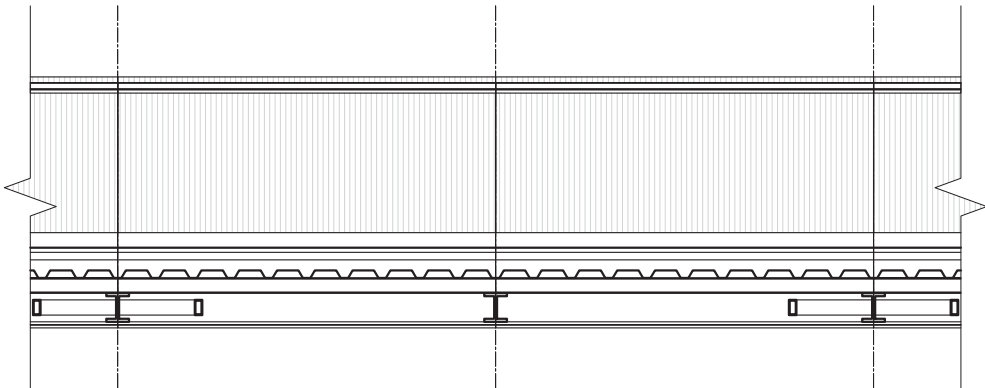

dřevo

*dřevěný obklad změkčuje a
jednoduchou hmotu lávky*




beton

*beton se strukturou dřevěných latí
udržuje jednotný charakter lávky*




asfalt


*svršek lávek je jednotný s po-
vrchem stezky*

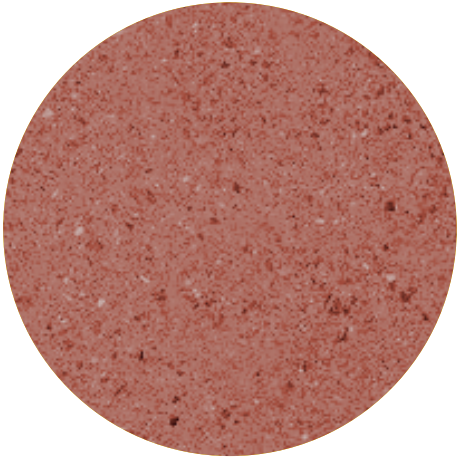


detail nosníku a vybavení 1:10

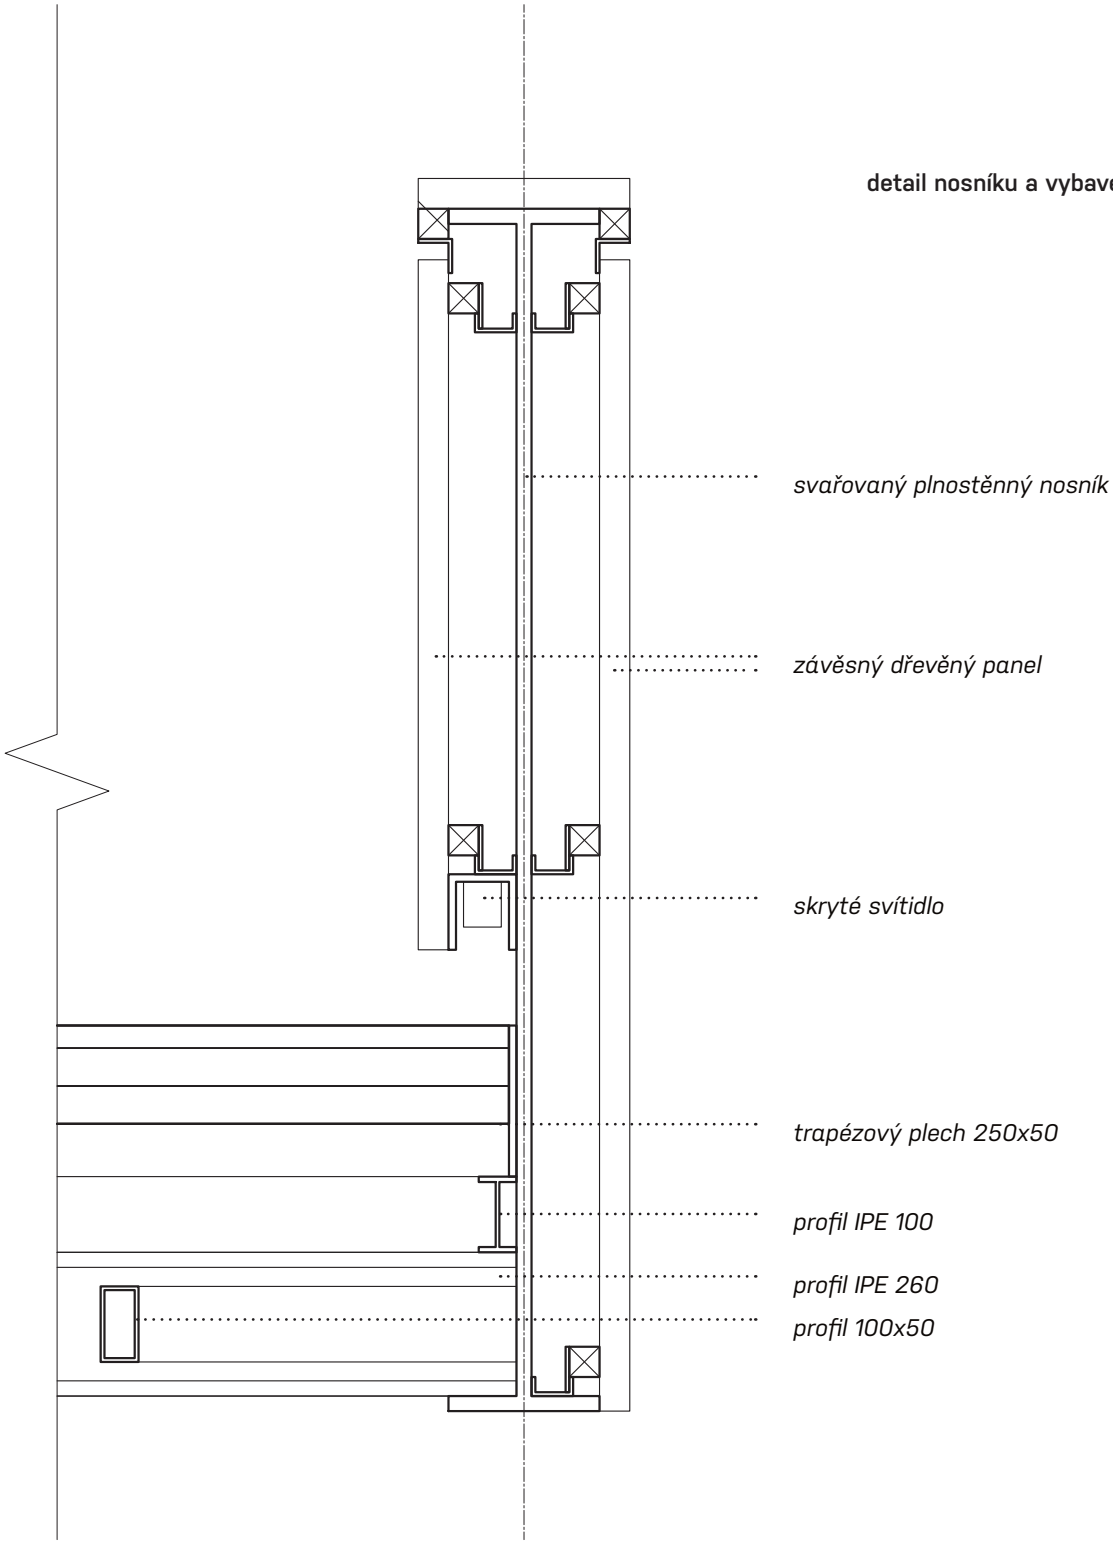


detail konstrukce dřevěného panelu fig.1 1:25

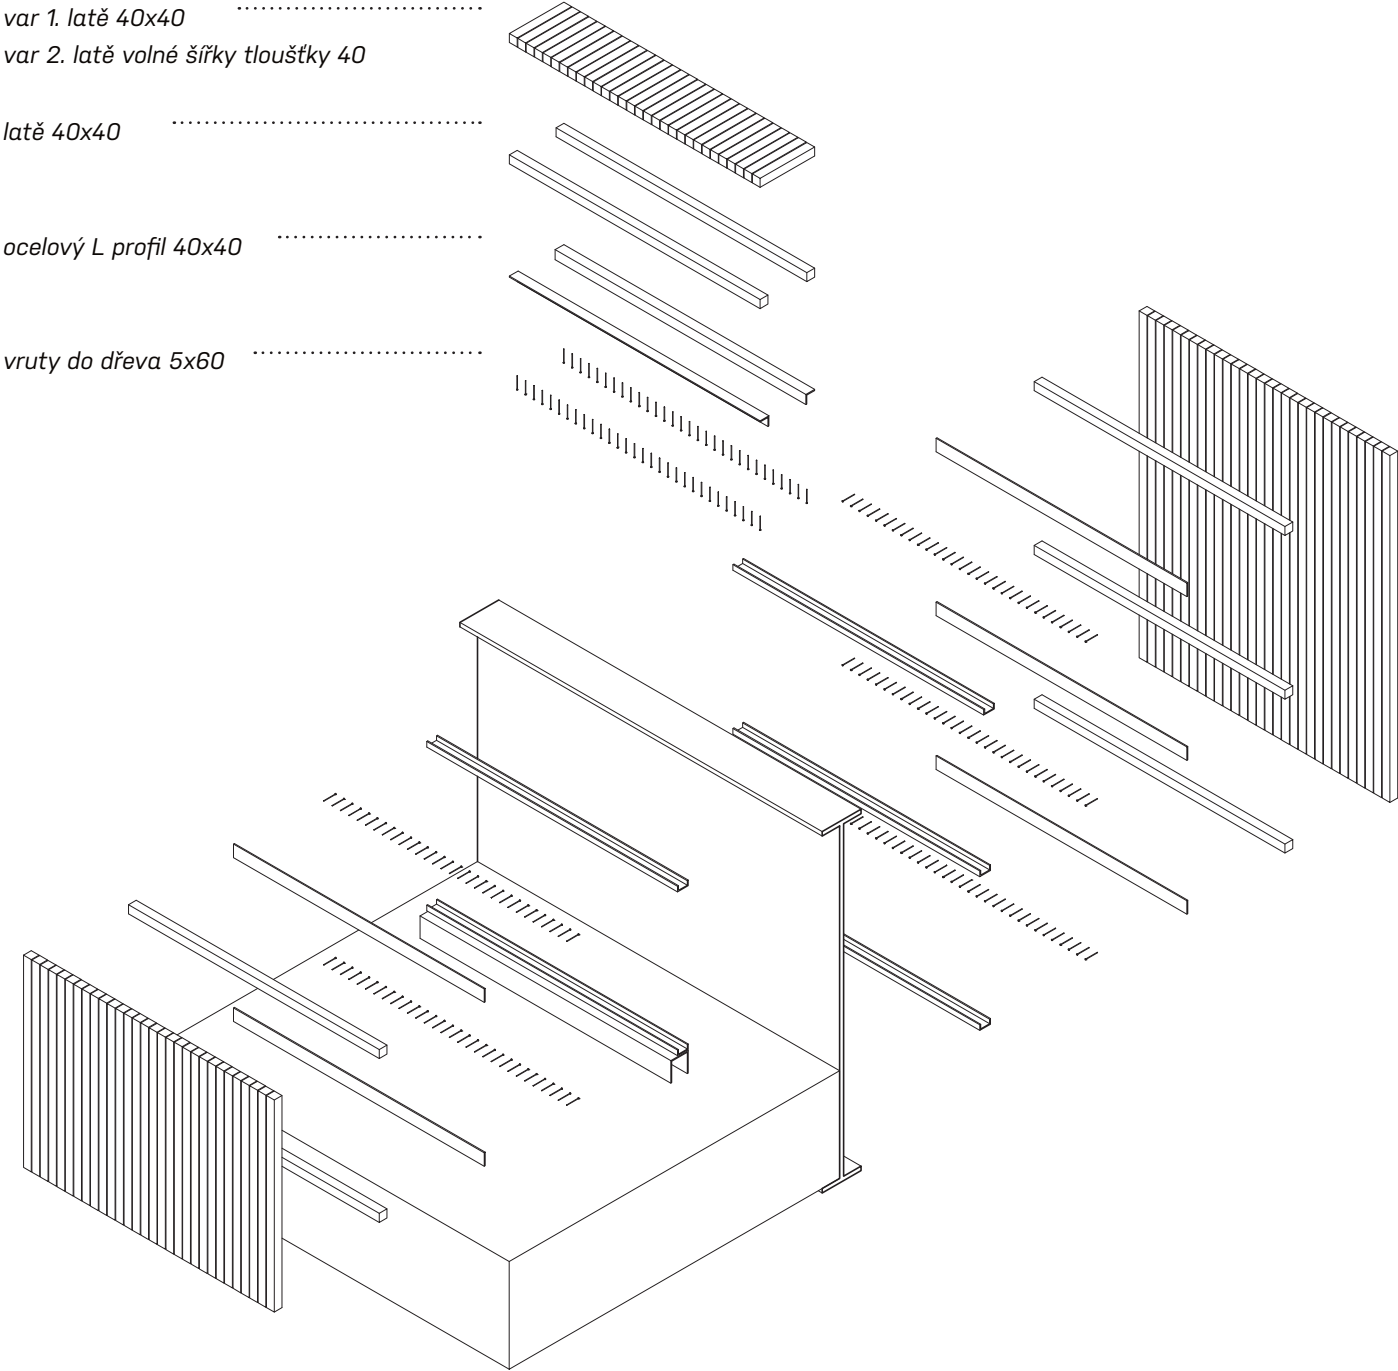

detail konstrukce dřevěného panelu fig. 2 1:25

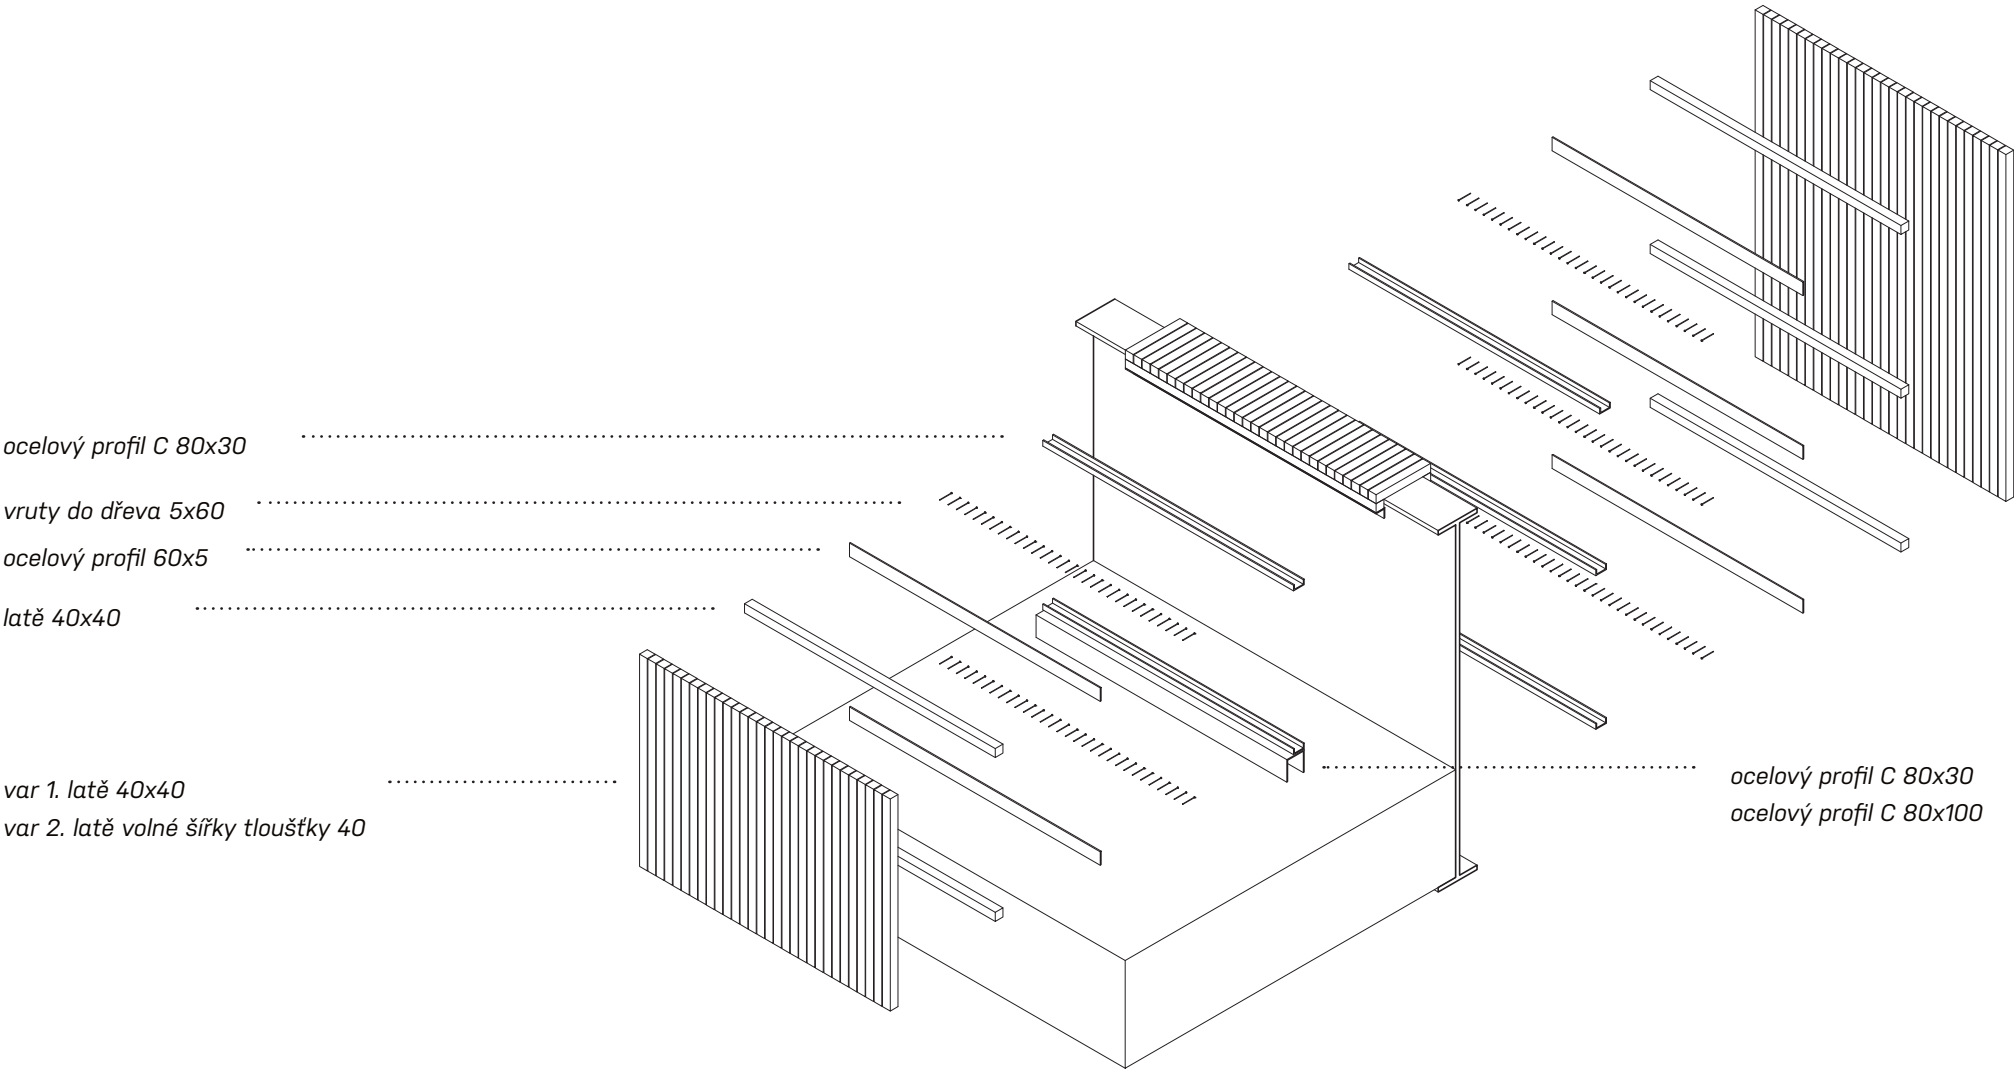

detail konstrukce dřevěného panelu fig. 3 1:25

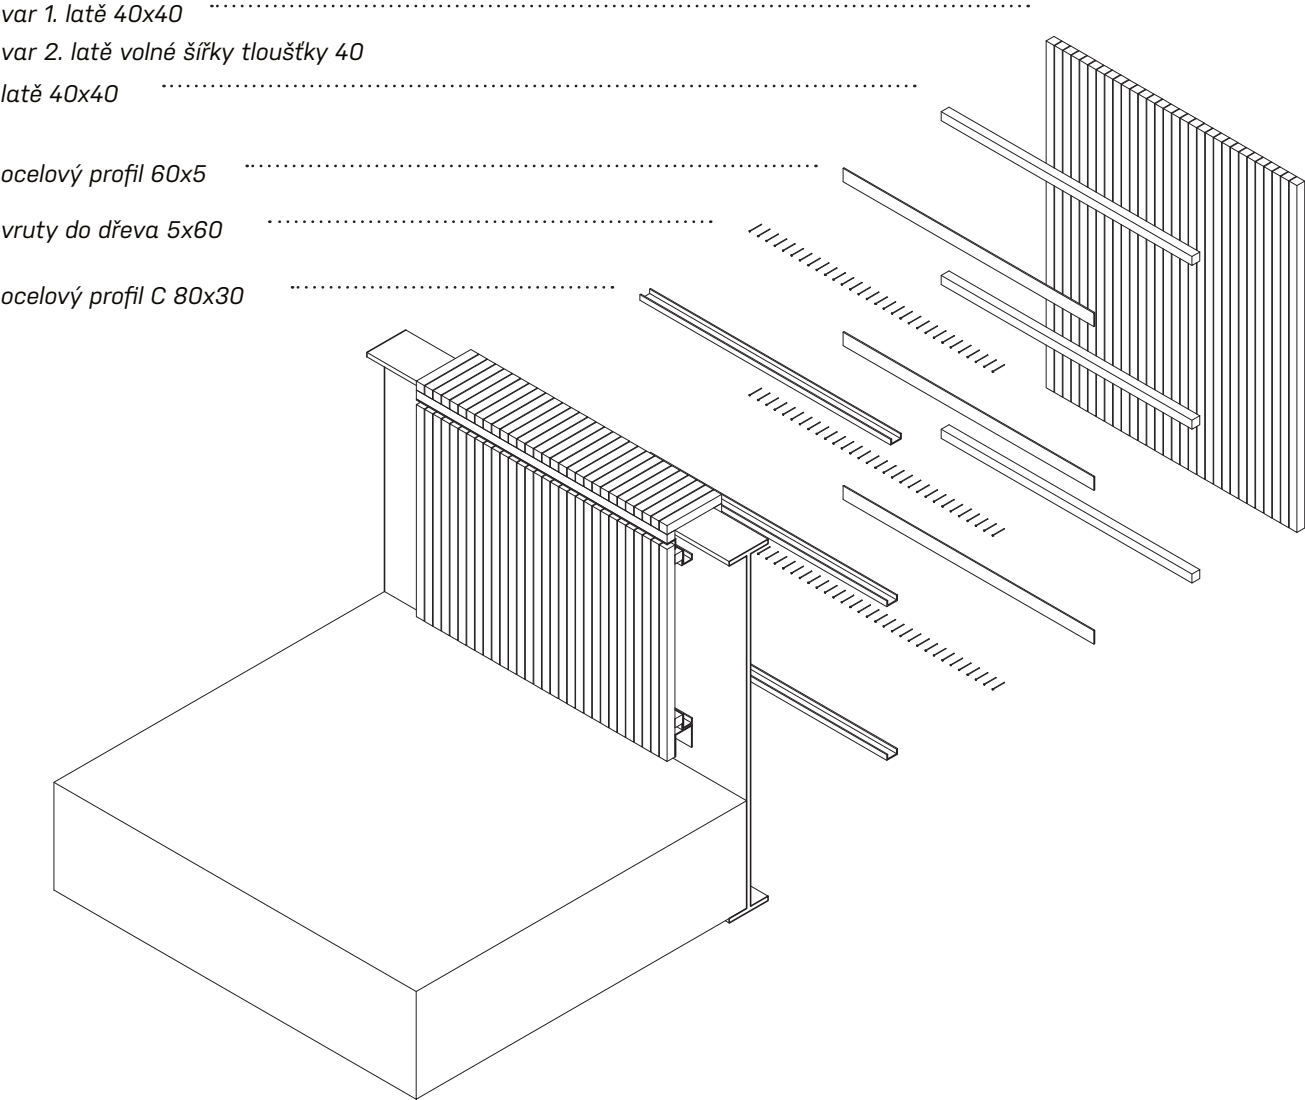

detail konstrukce dřevěného panelu fig. 4 1:25

