



MOSTO

Atelier FRÁNEK


prof.Ing.arch Zdeněk Fránek

MgA. Josef Čančík

Andrea Malcová

ATSS

2020/2021

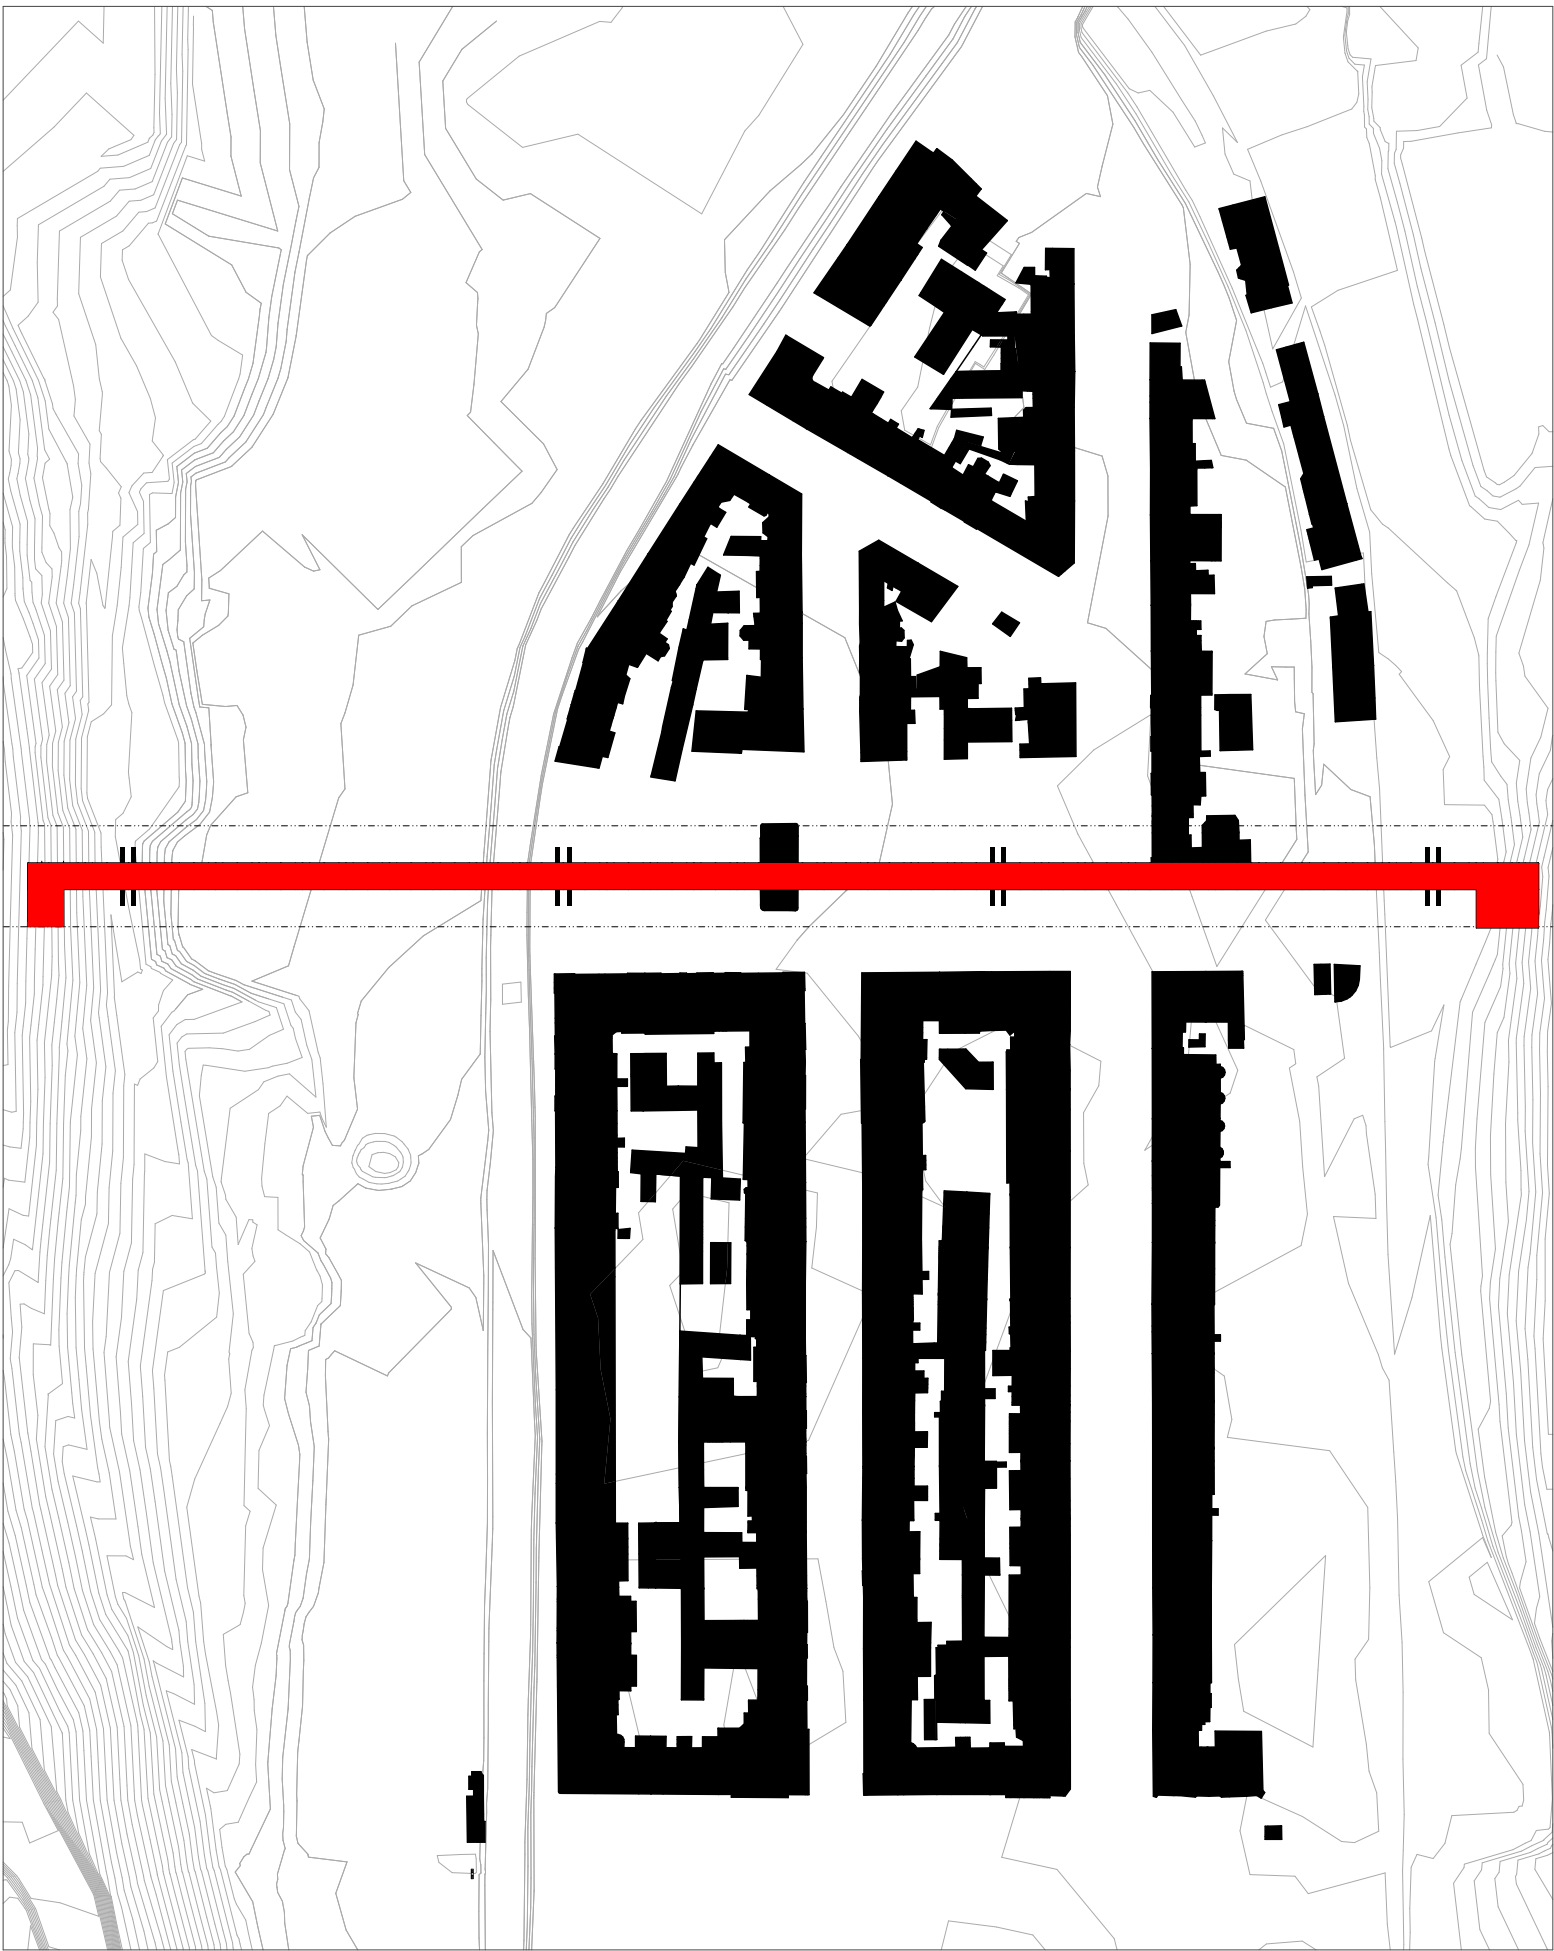

NUSLE

Zadání bylo navrhnout mosto. Most, který je měs-
to a město, které je most. Tato stavba se nachází
v prostoru podmostí Nuselského mostu.



MOSTO

Mosto je spojení města a mostu. Základem mého návrhu se stal most spojující park Folimanka a ze-
leň na Vyšehradě. Má umožnit lidem užít si výhled
na Prahu bez rušivé dopravy projíždějící po Nu-
selském mostě. Zároveň má propojit Nusle s oko-
lím. Přidanou hodnotou se stal vertikální hotel s
velkou variabilitou služeb od restaurace přes wel-
lness po pochozí střechu s výhledem.



KONCEPT

Konstrukce lineárního mostu je z oceli tvořící příhradovou konstrukci. Většina plochy je prosklená. Objekt je dvoupatrový s pochozí střechou doplněnou nízkou zelení, která tvoří spojnici mezi parky a je určena k volnočasové relaxaci. Nachází se zde také malý pavilonek s čajovnou a prostorem pro sezení a relaxování.

Celý objekt je průchozí z jedné strany na druhou jak v exteriéru, tak v interiéru. Obsahuje několik druhů pokojů, restauraci, bar, kulečnick, bowling, společenský prostor s knihovnou, kadeřnictví, kosmetiku, wellness se saunou, vířivkou, solárium a masážemi, bazén, fitness, zasedací místností a kavárnou.

Most podpírají 4 pilíře, které zároveň slouží jako schodiště a výtah.

Detail fasády


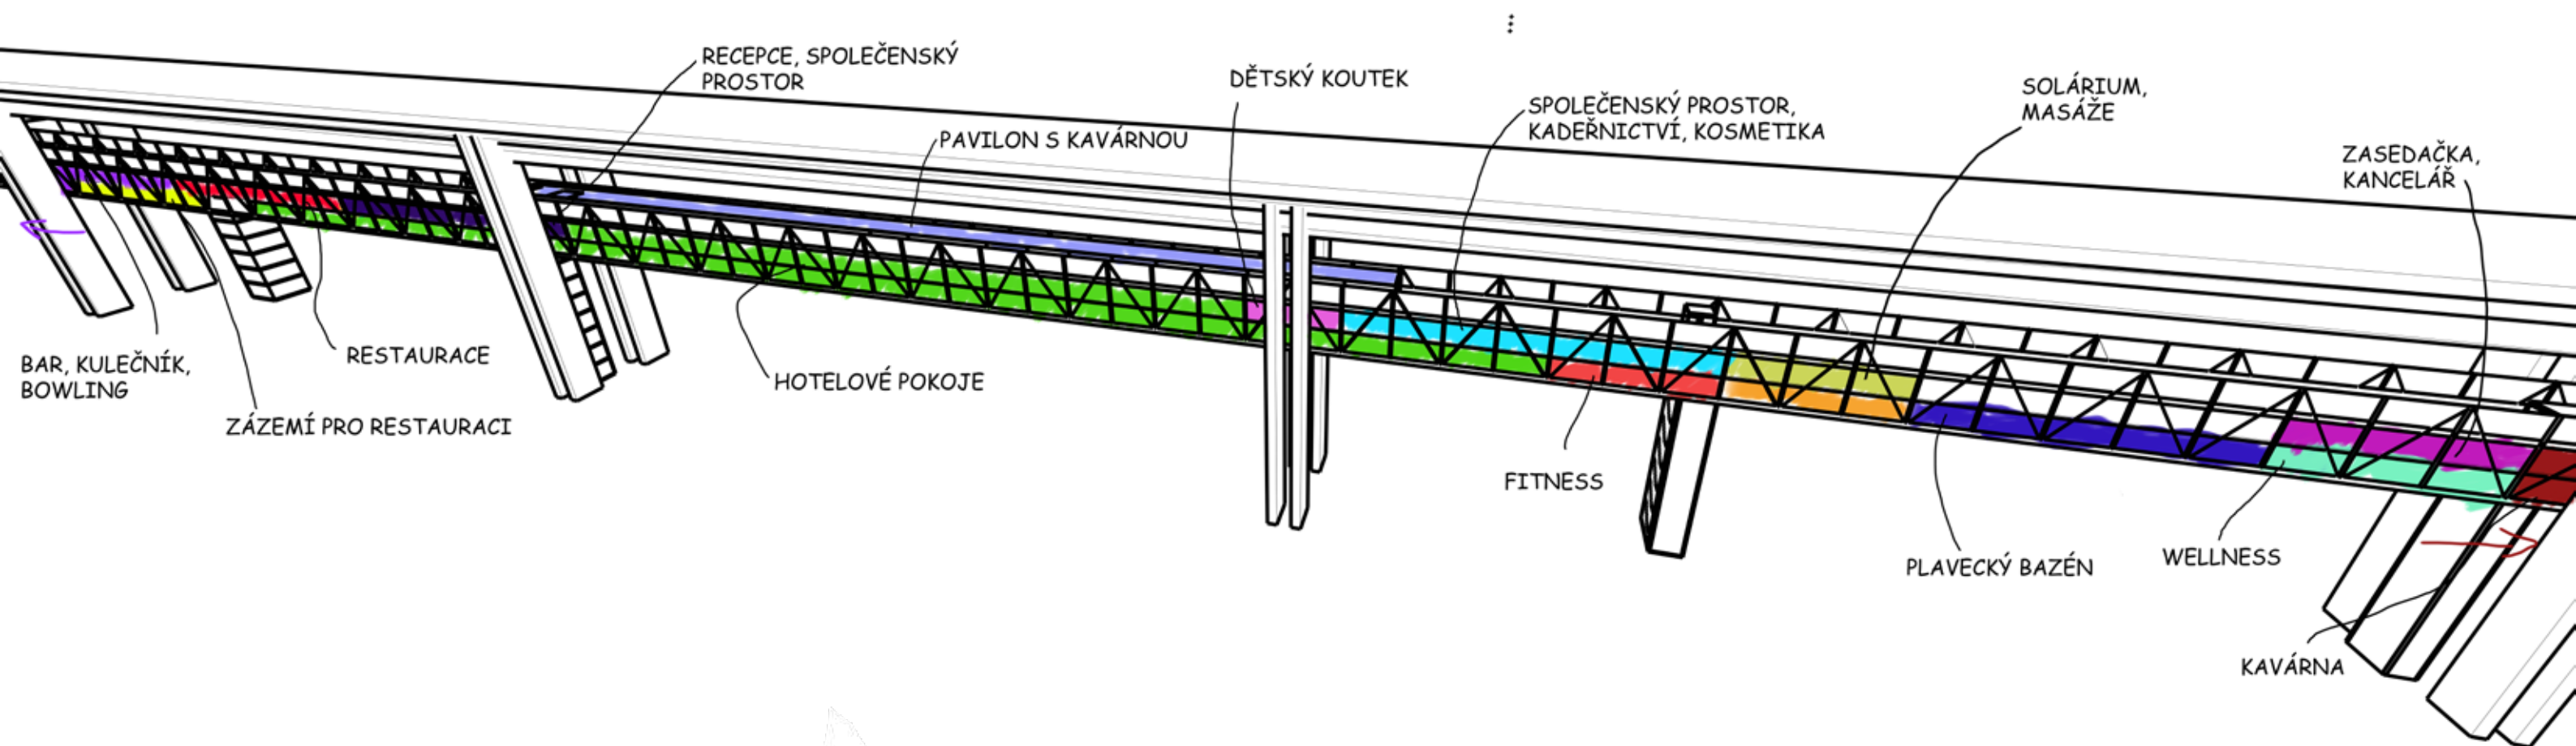


Schéma funkcí hotelu




Pohled východ
M 1:1000

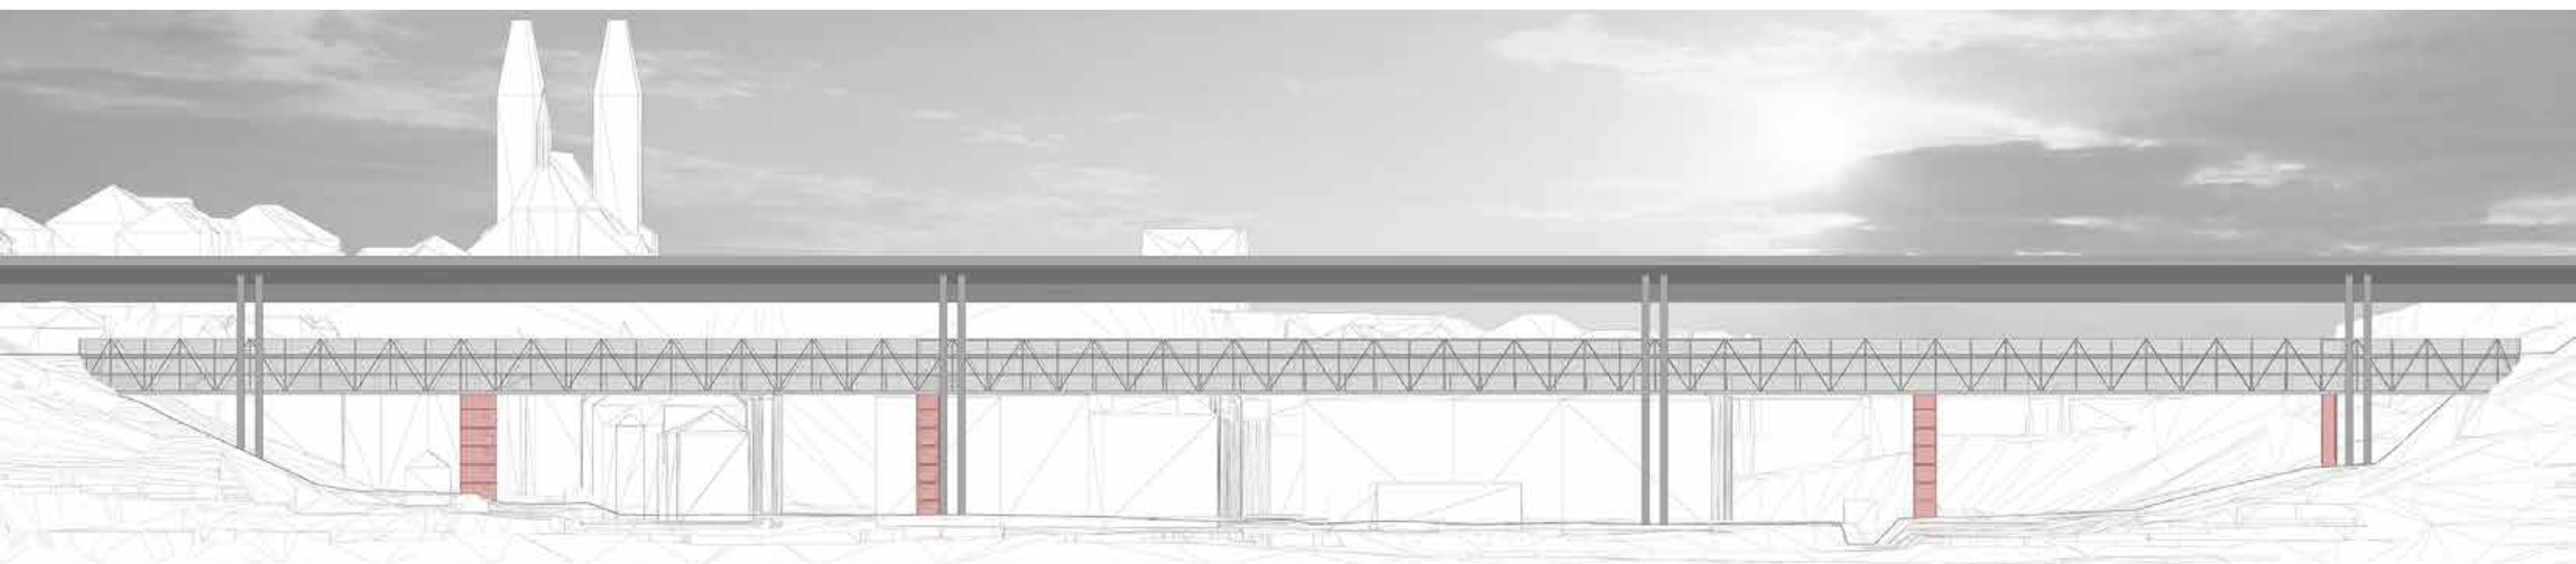


Řez
M 1:1000


Střecha

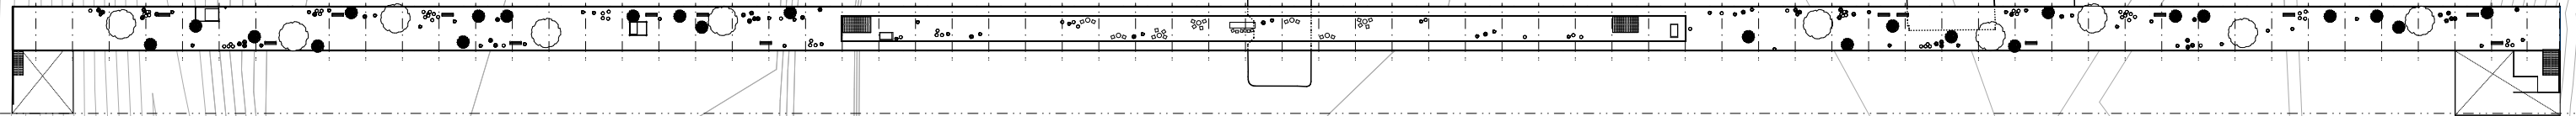


2.NP

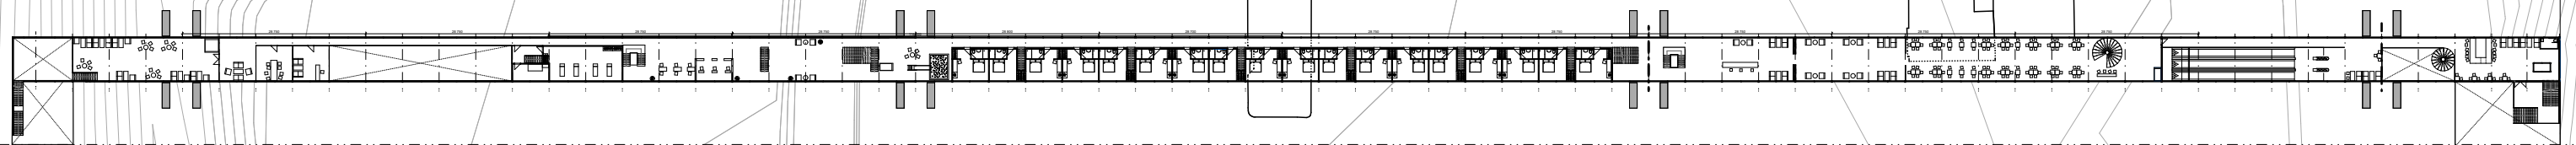


1.NP

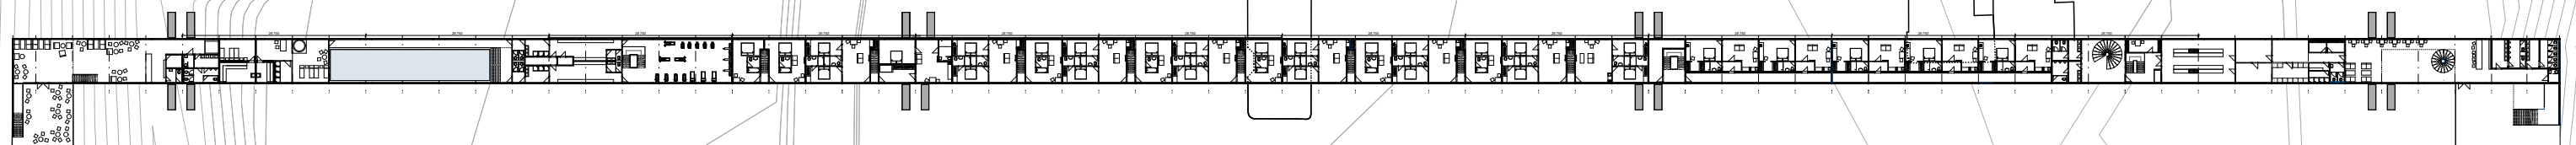

Púdorysy
M 1:1000

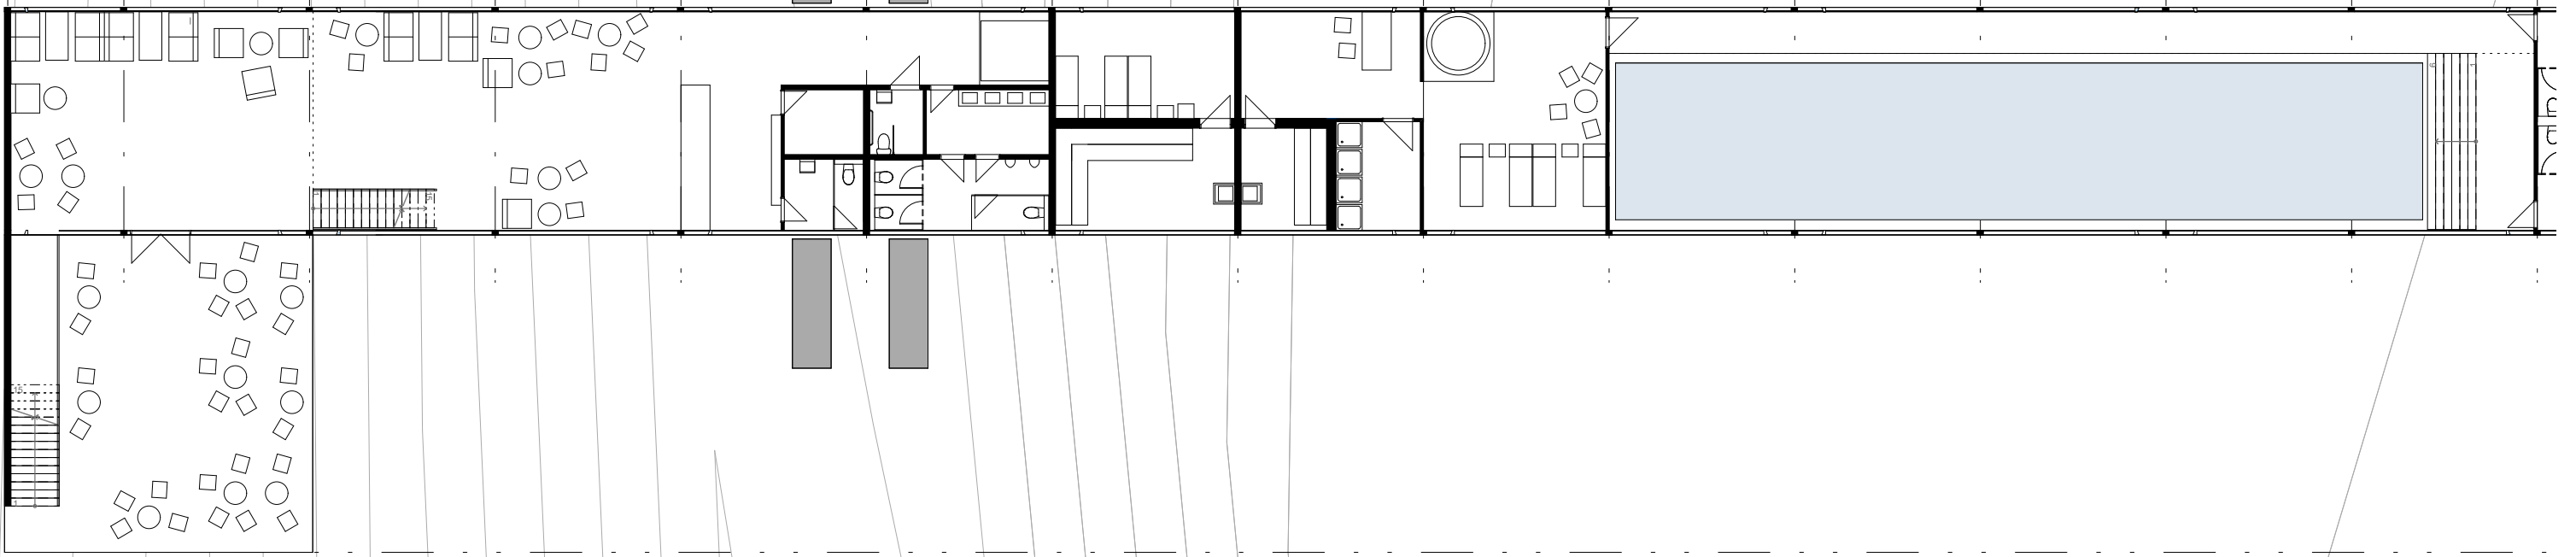


Pŕdorysy
M 1:200
1.NP

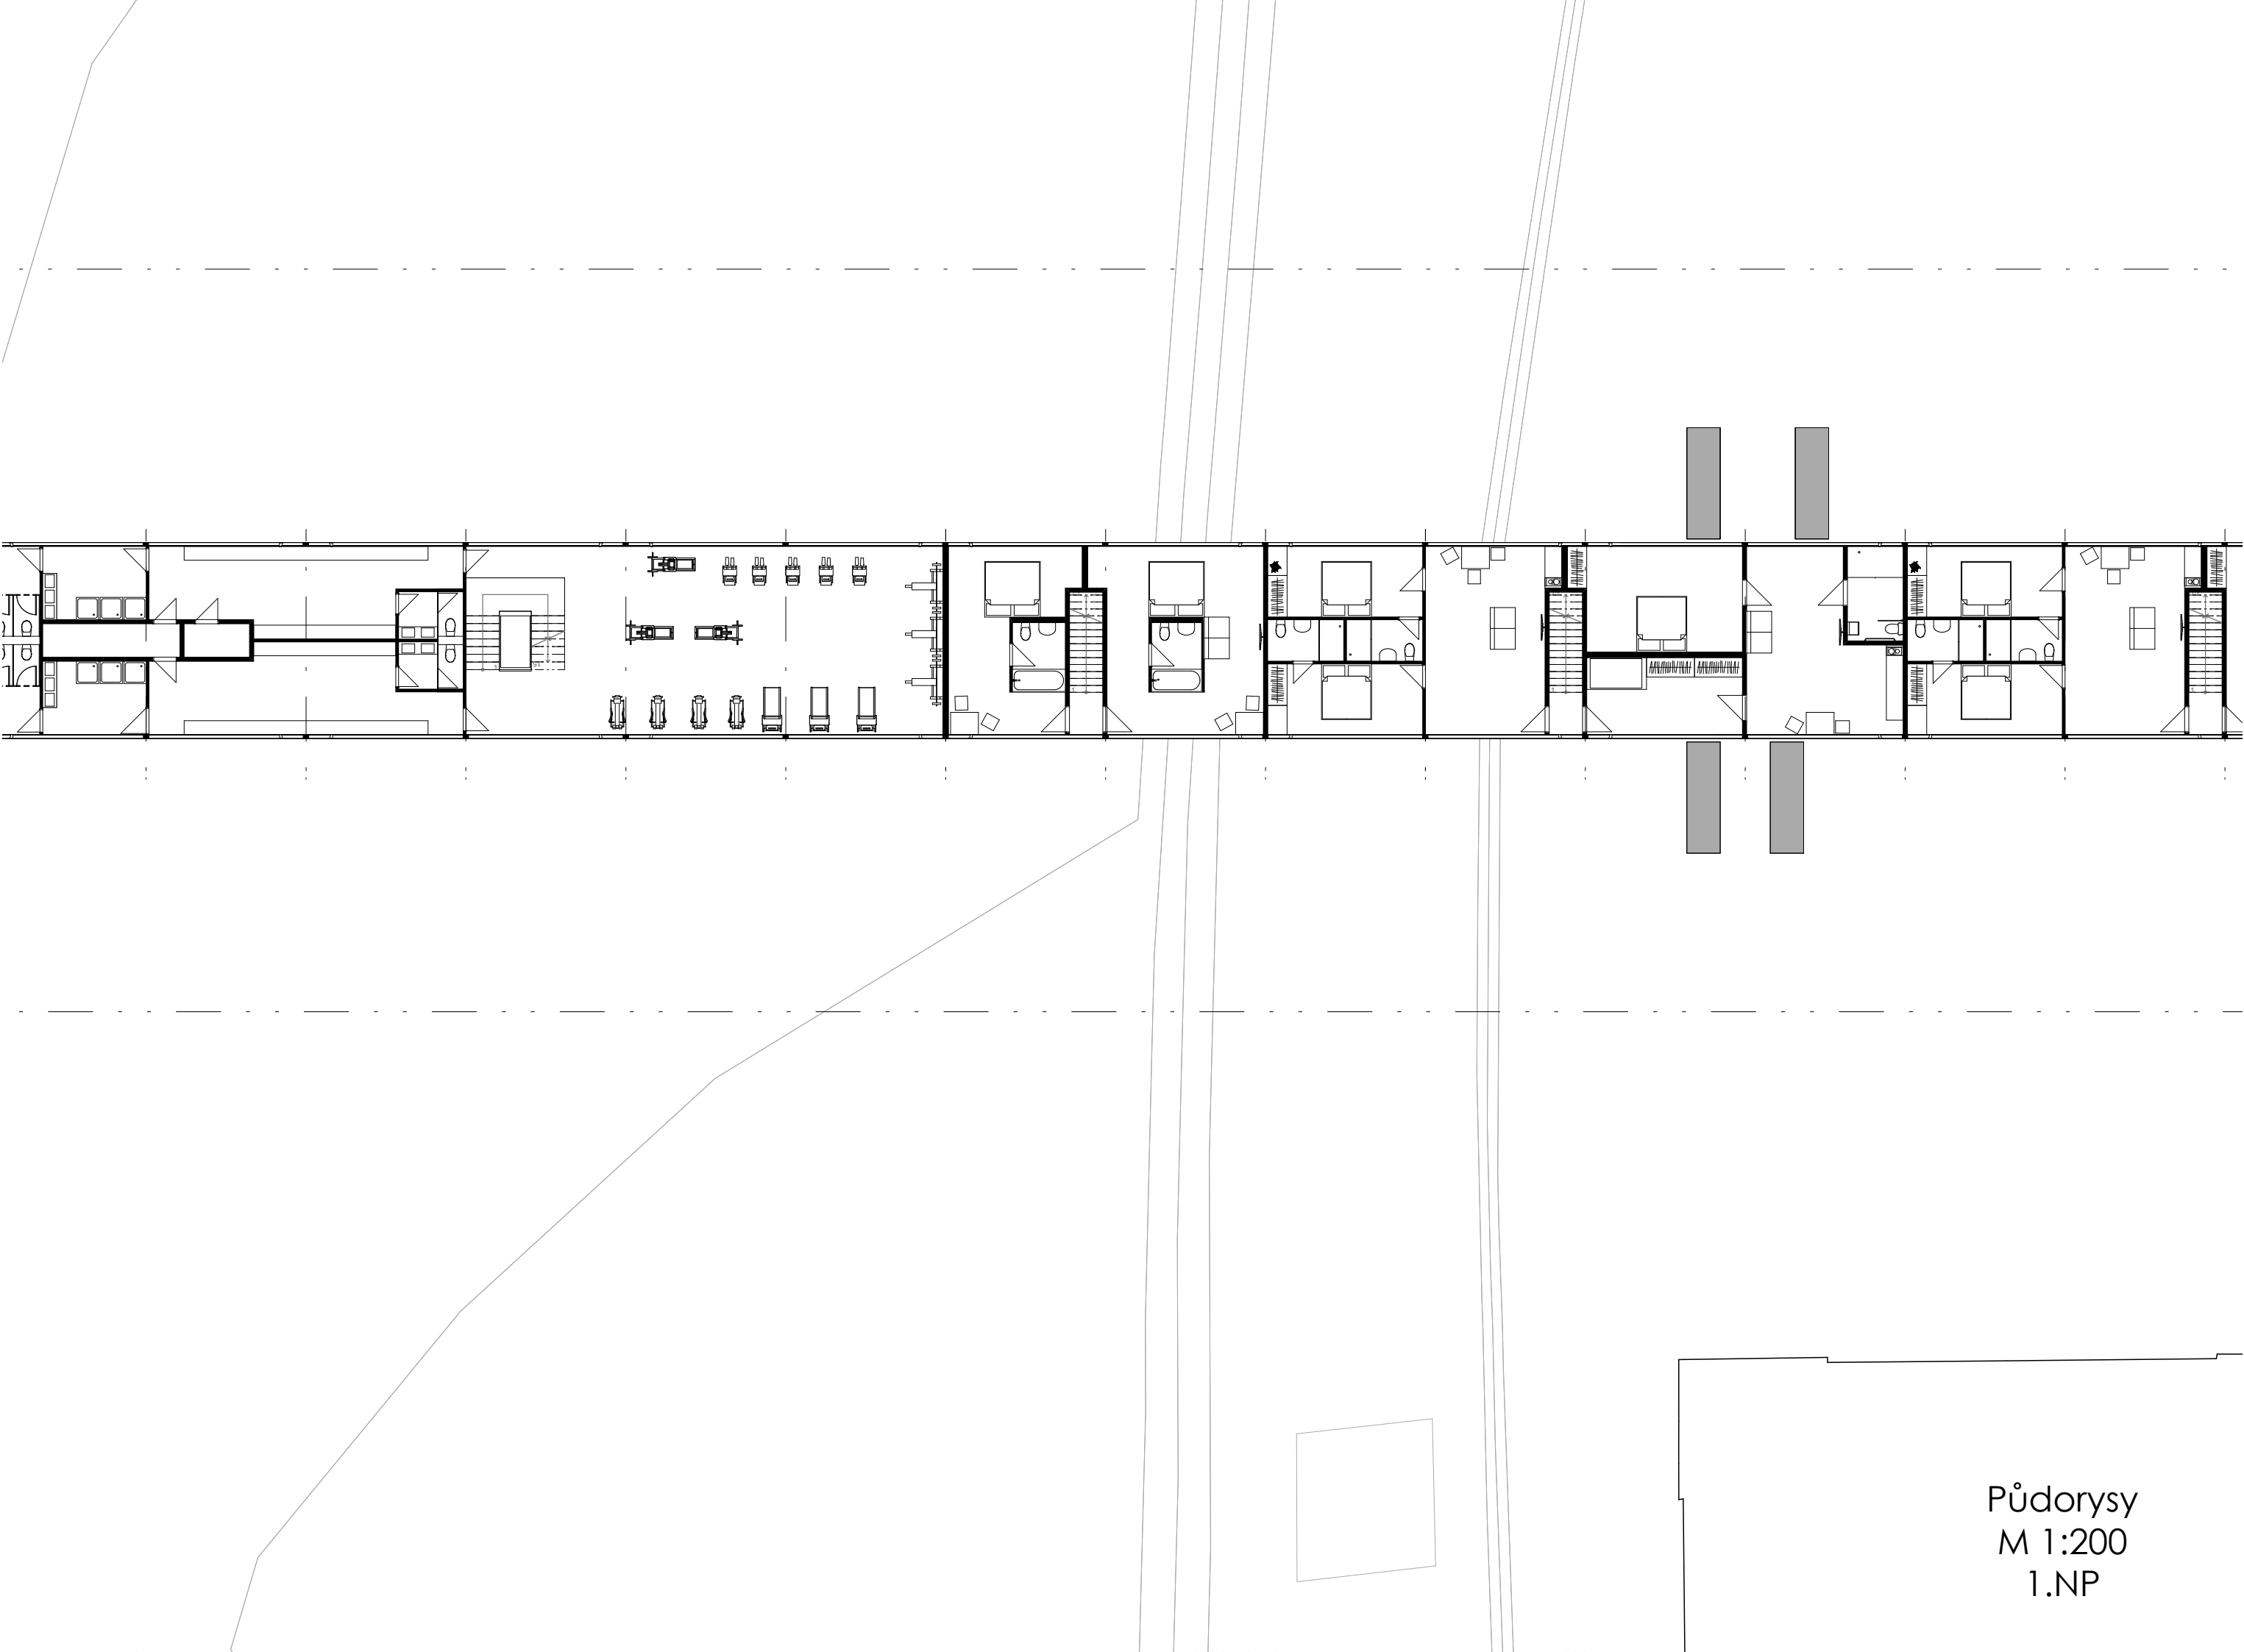


Pūdorysy
M 1:200
1.NP




Pūdorysy
M 1:200
1.NP

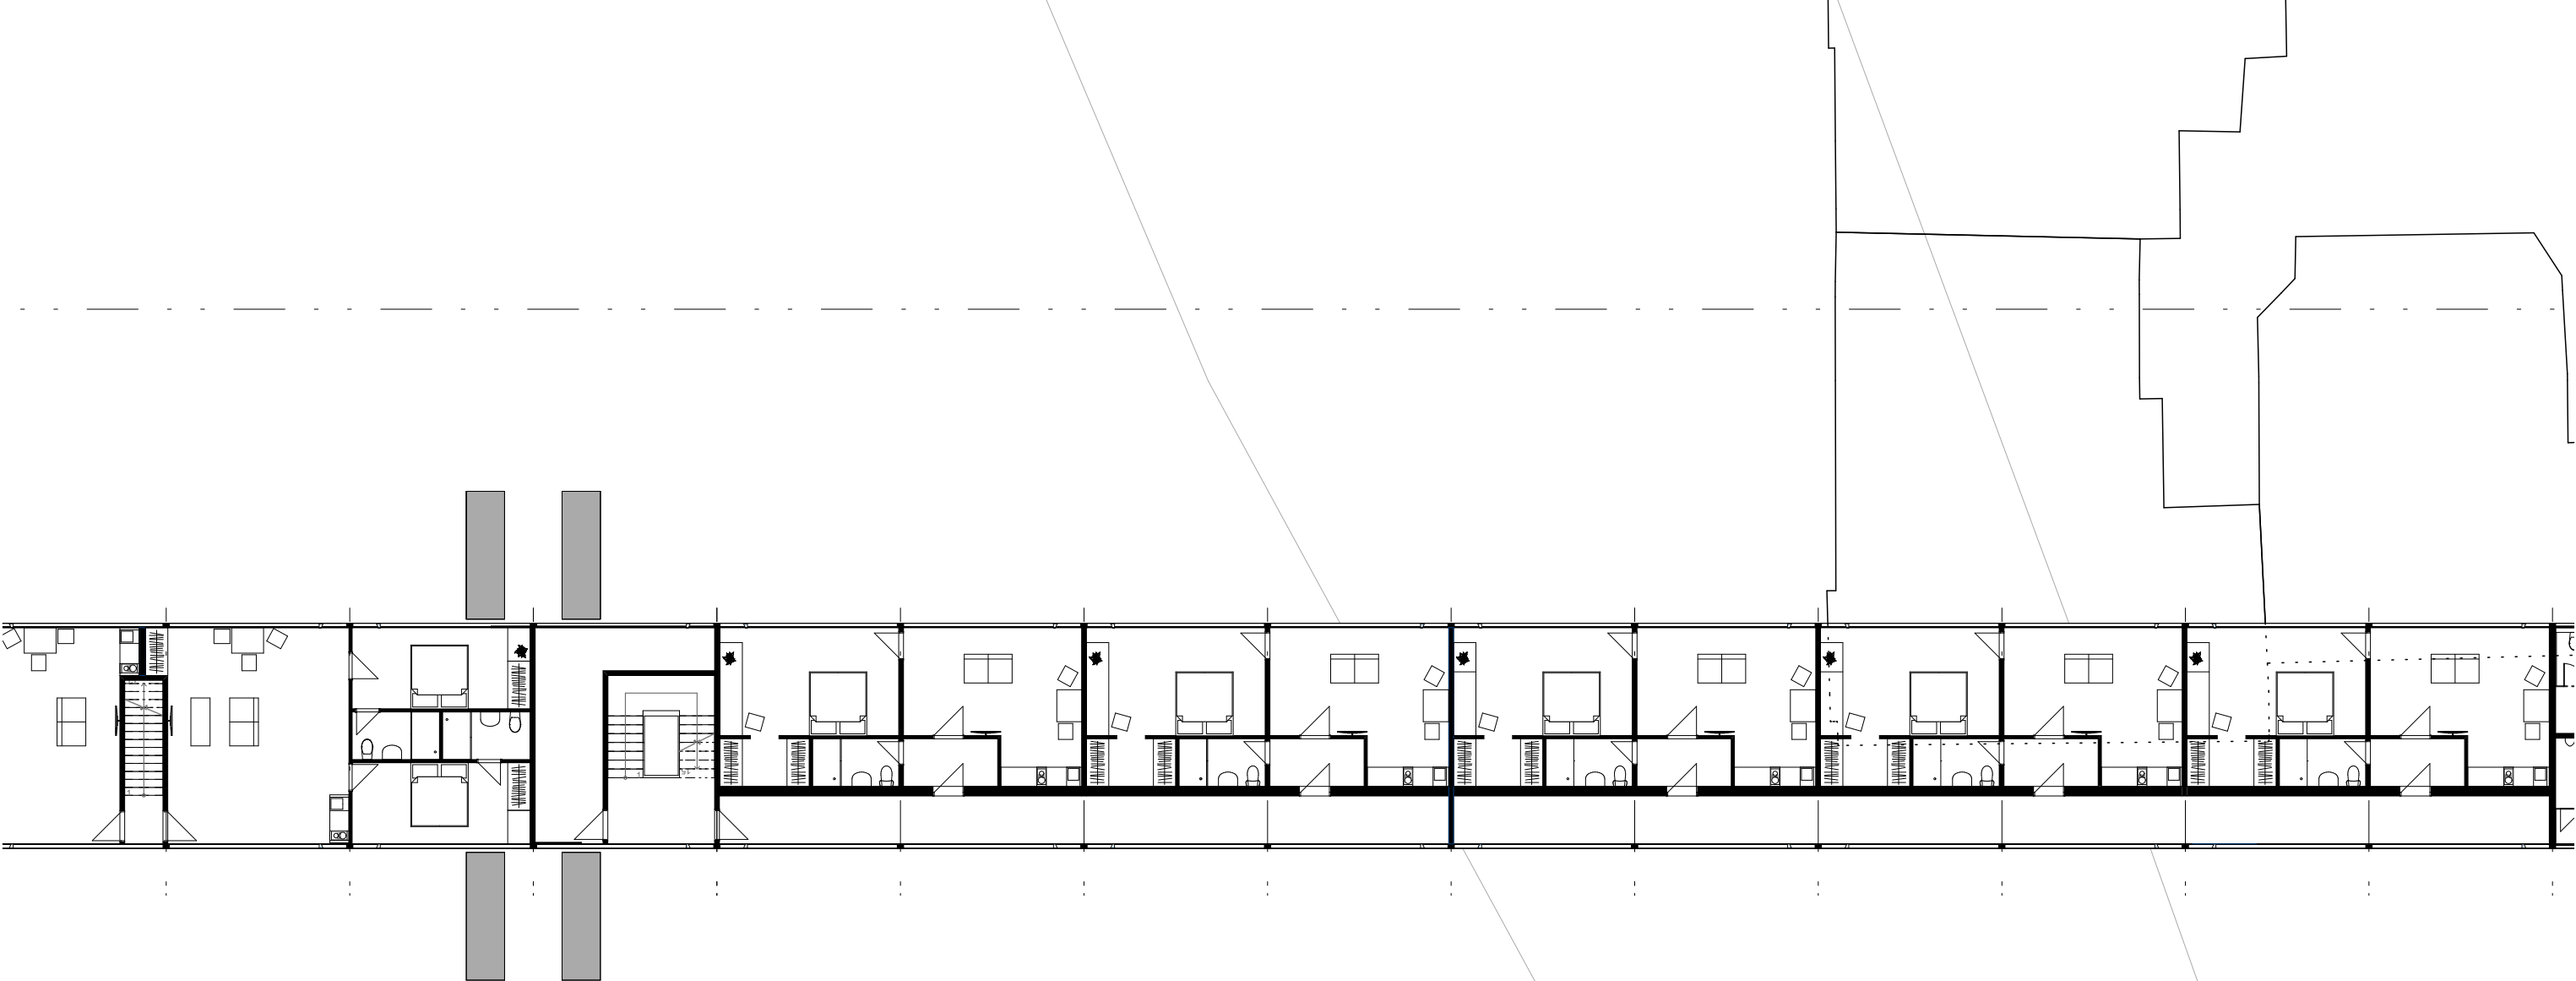


Pūdorysy
M 1:200
1.NP

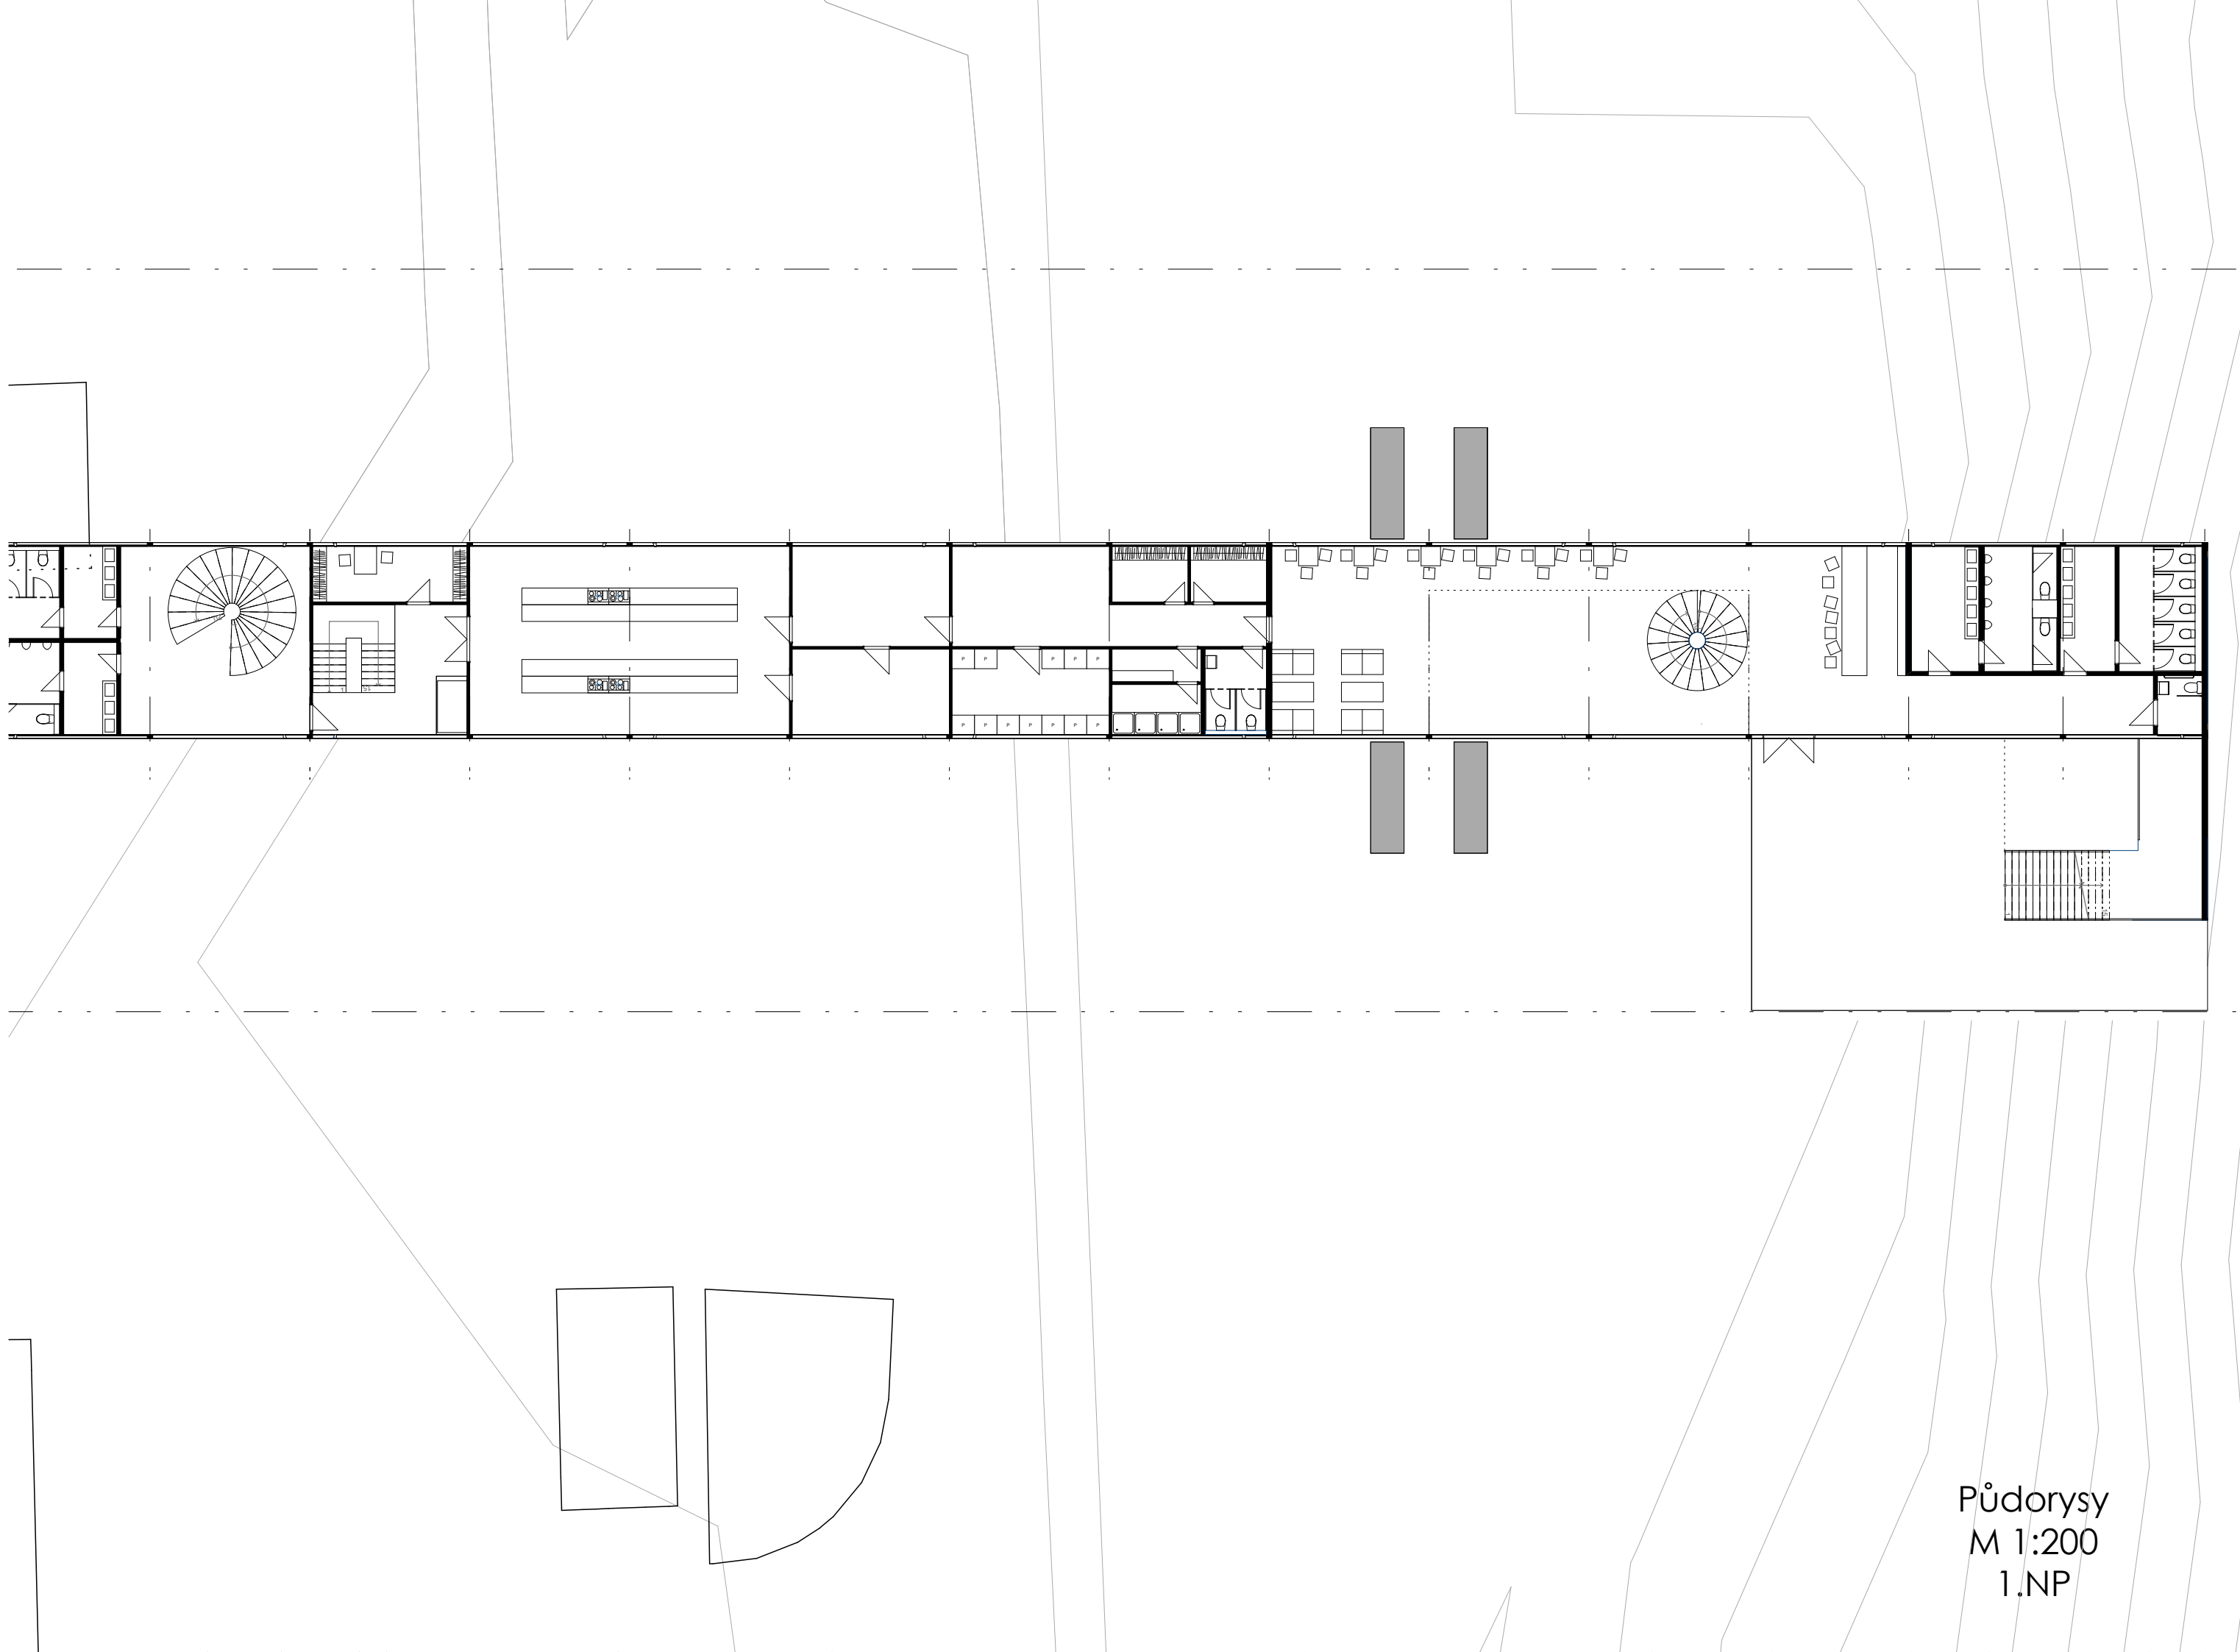

Pūdorysy
M 1:200
1.NP

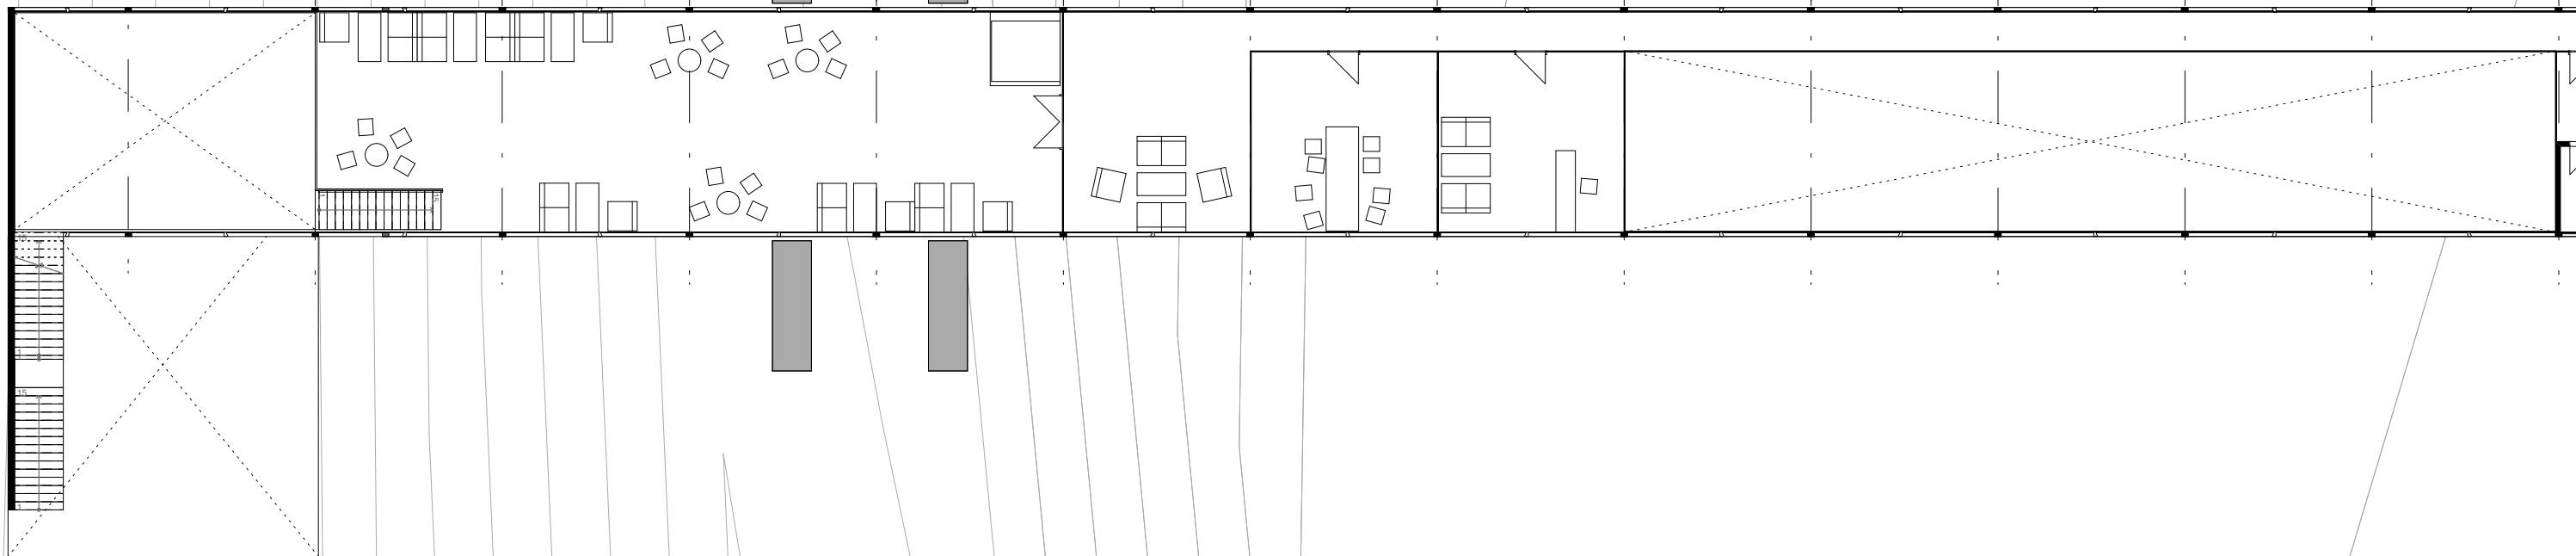

Půdorysy
M 1:200
2.NP

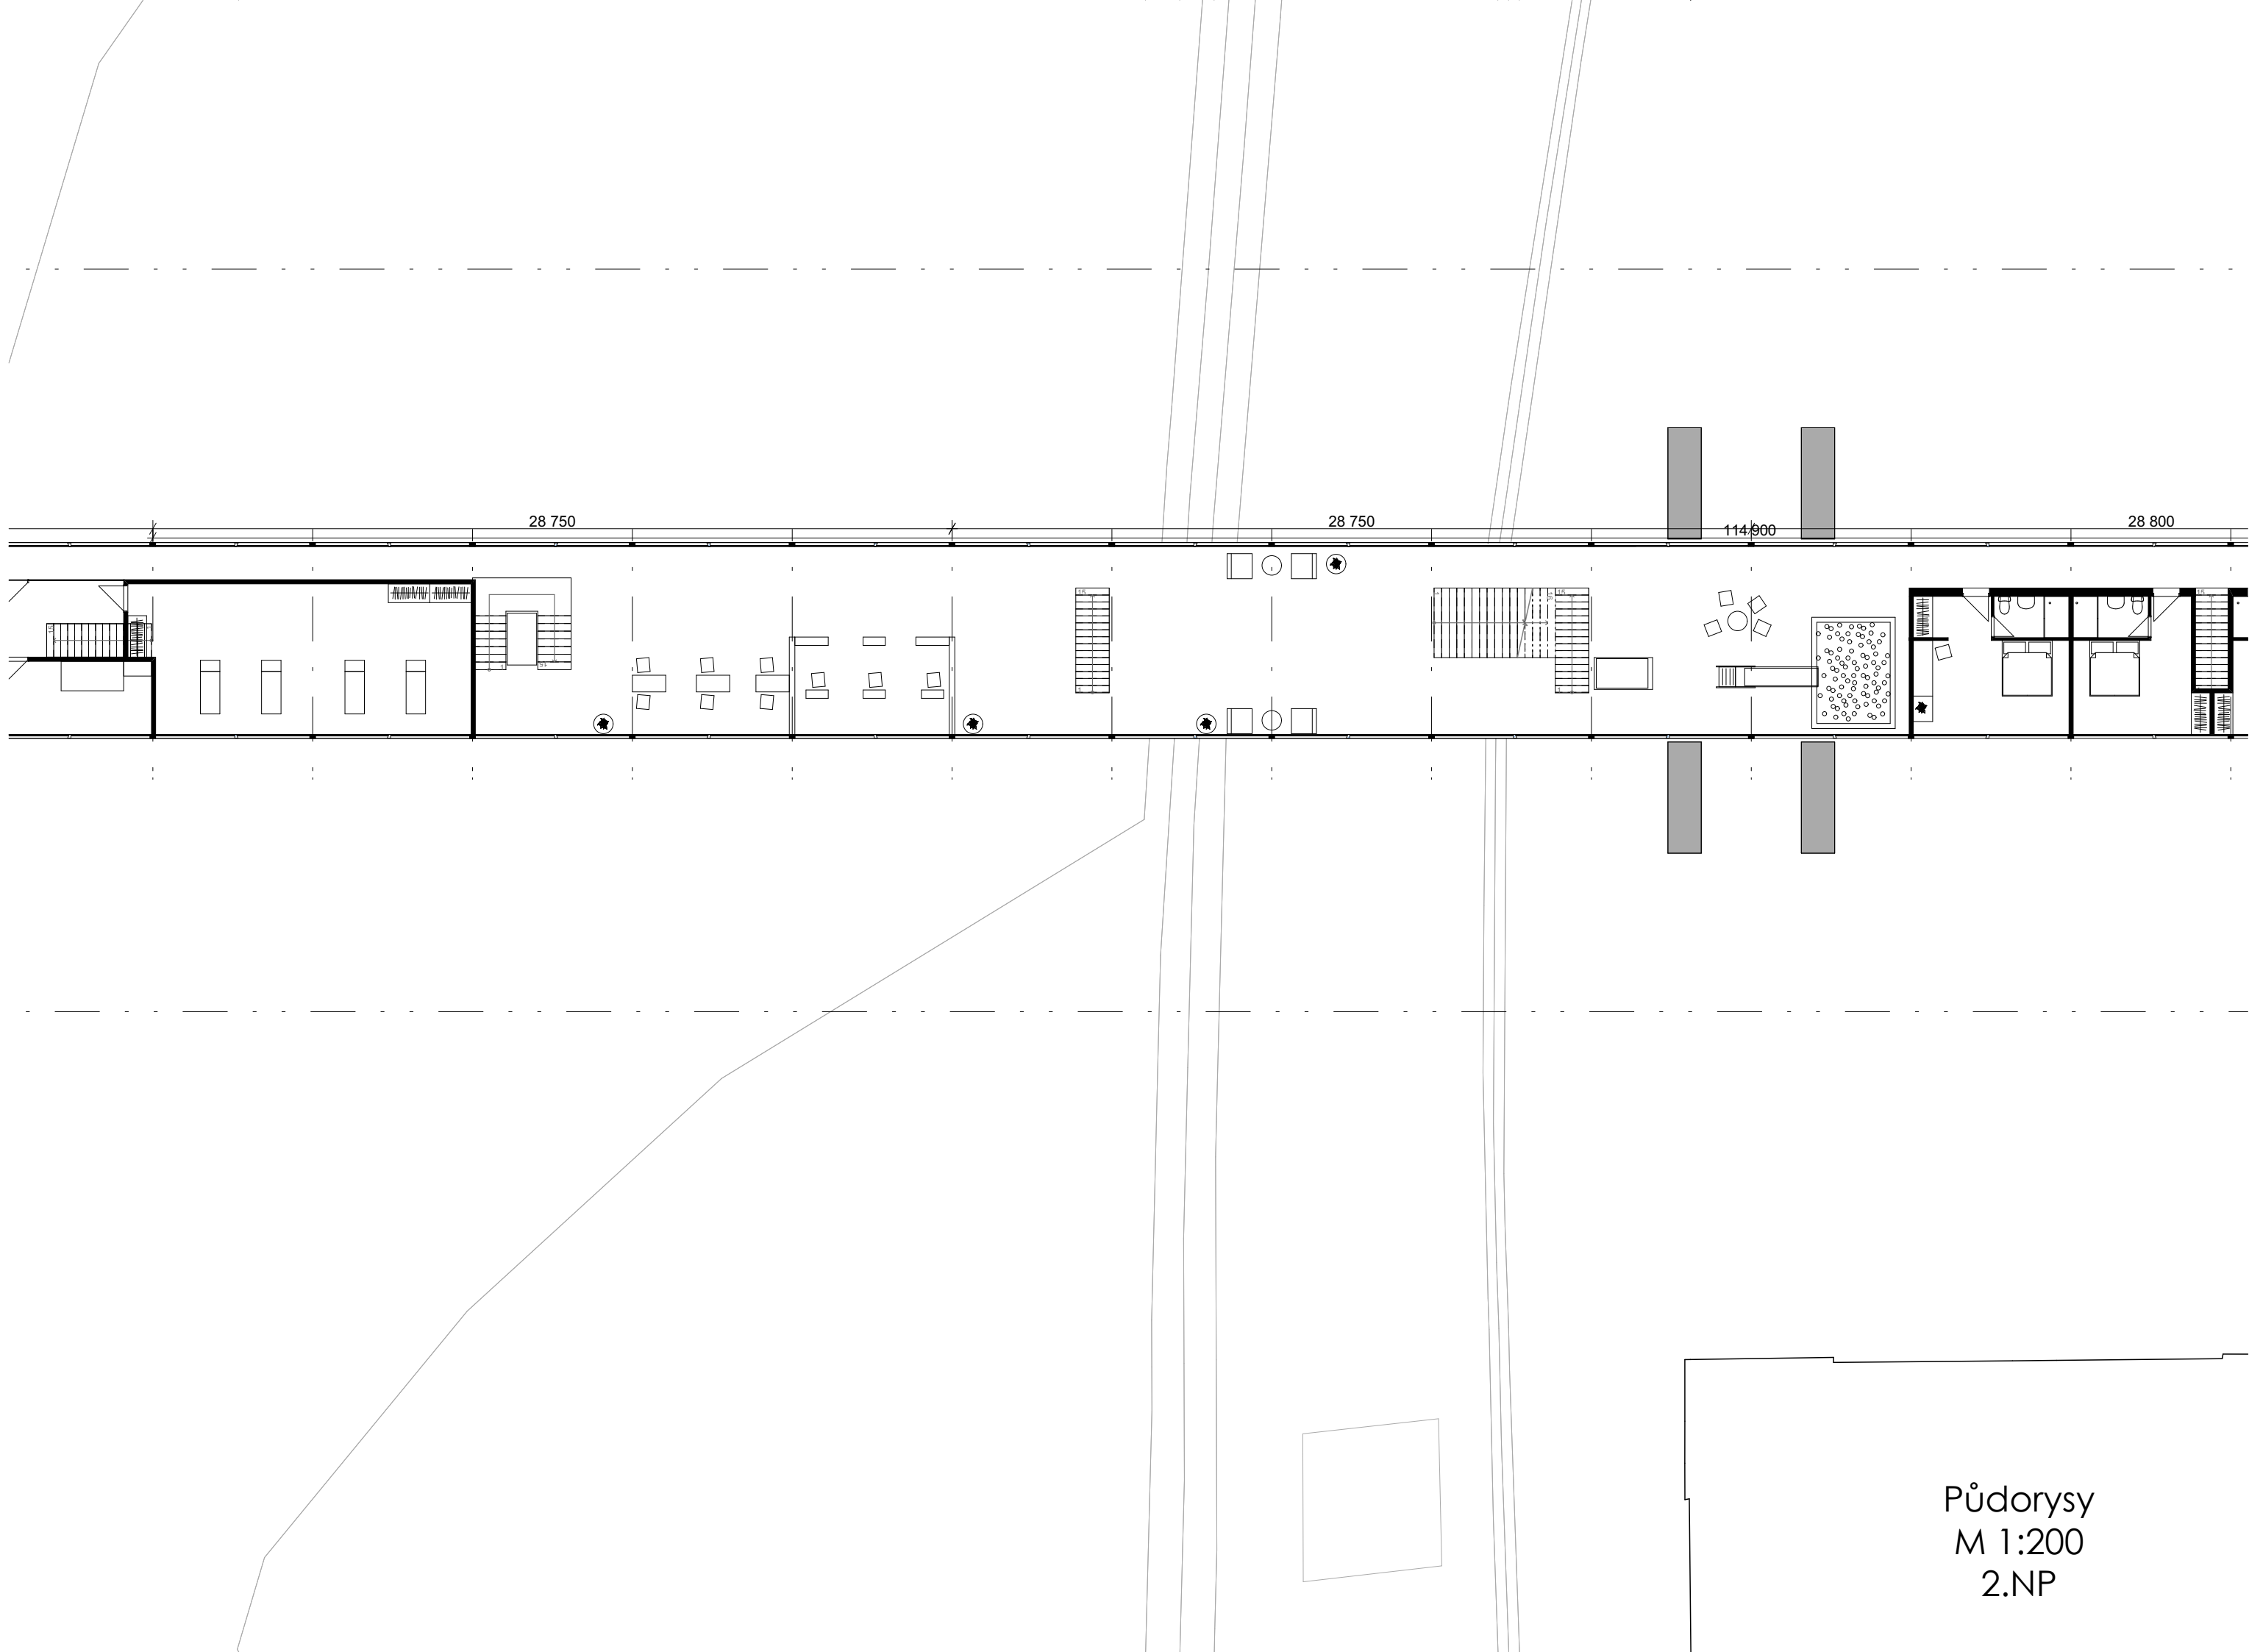


Pūdorysy
M 1:200
2.NP

28 700


28 750

28

Pŕdorysy
M 1:200
2.NP







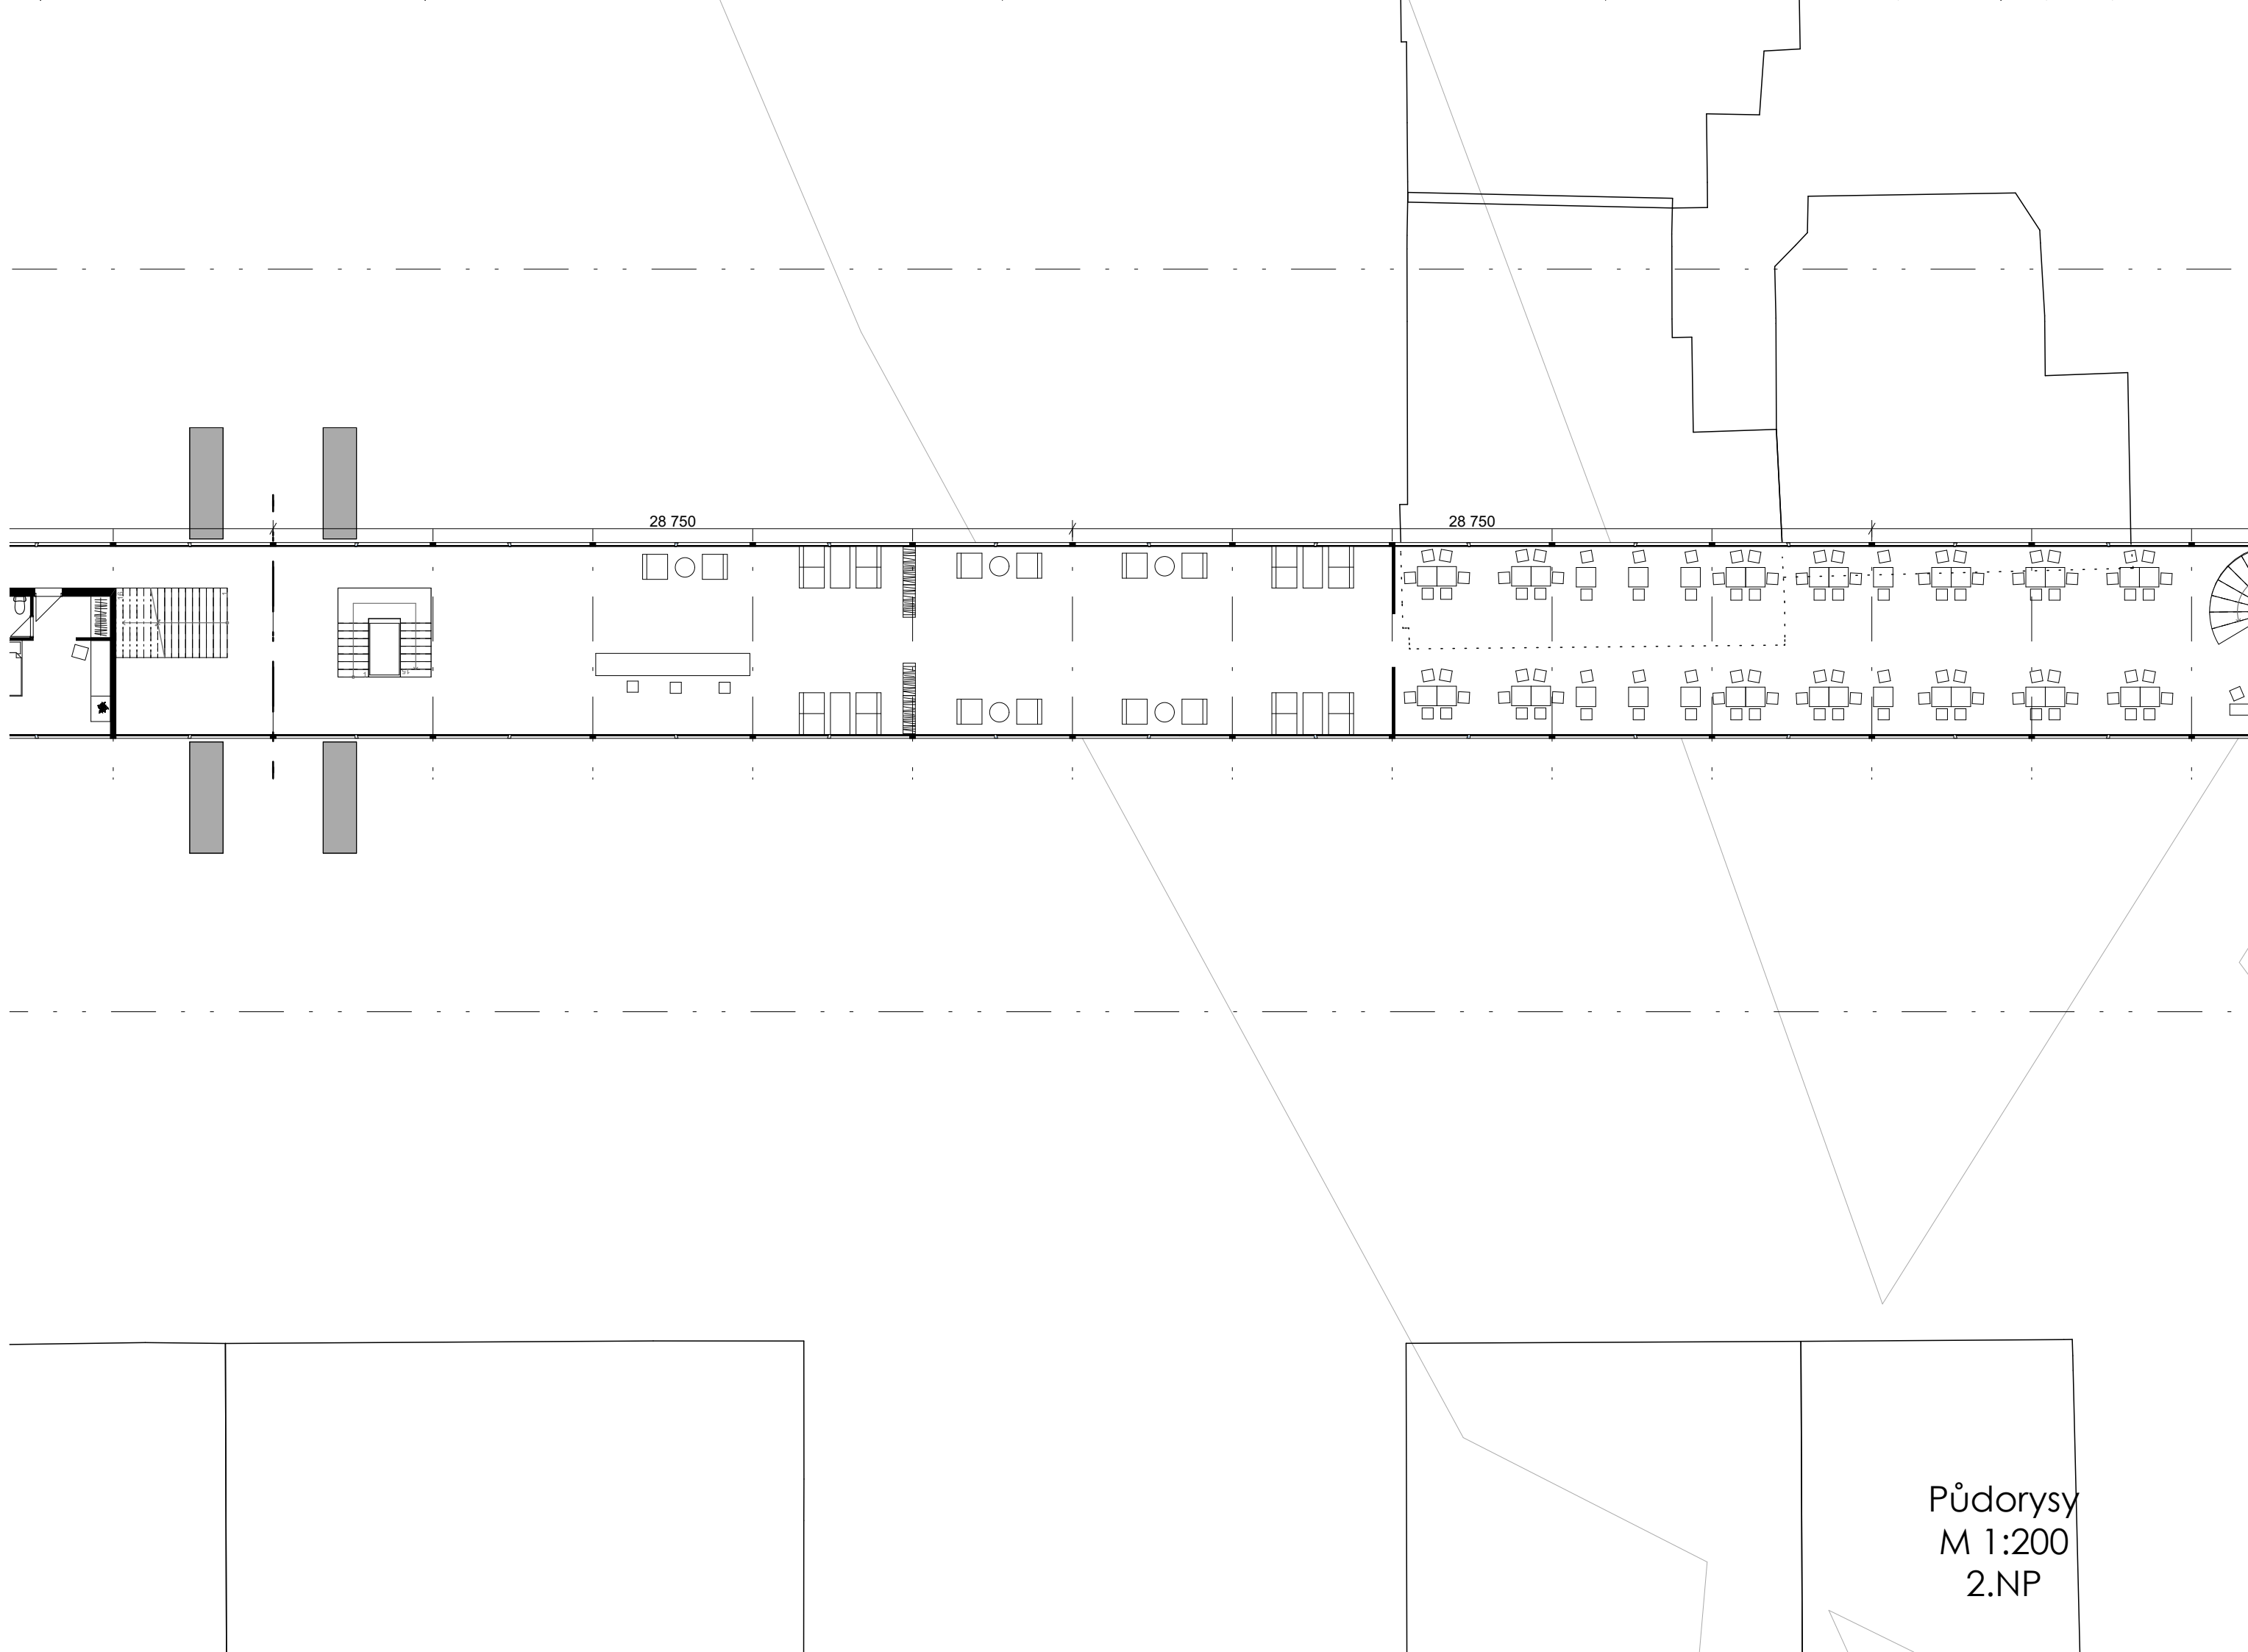


Pŕdorysy
M 1:200
2.NP

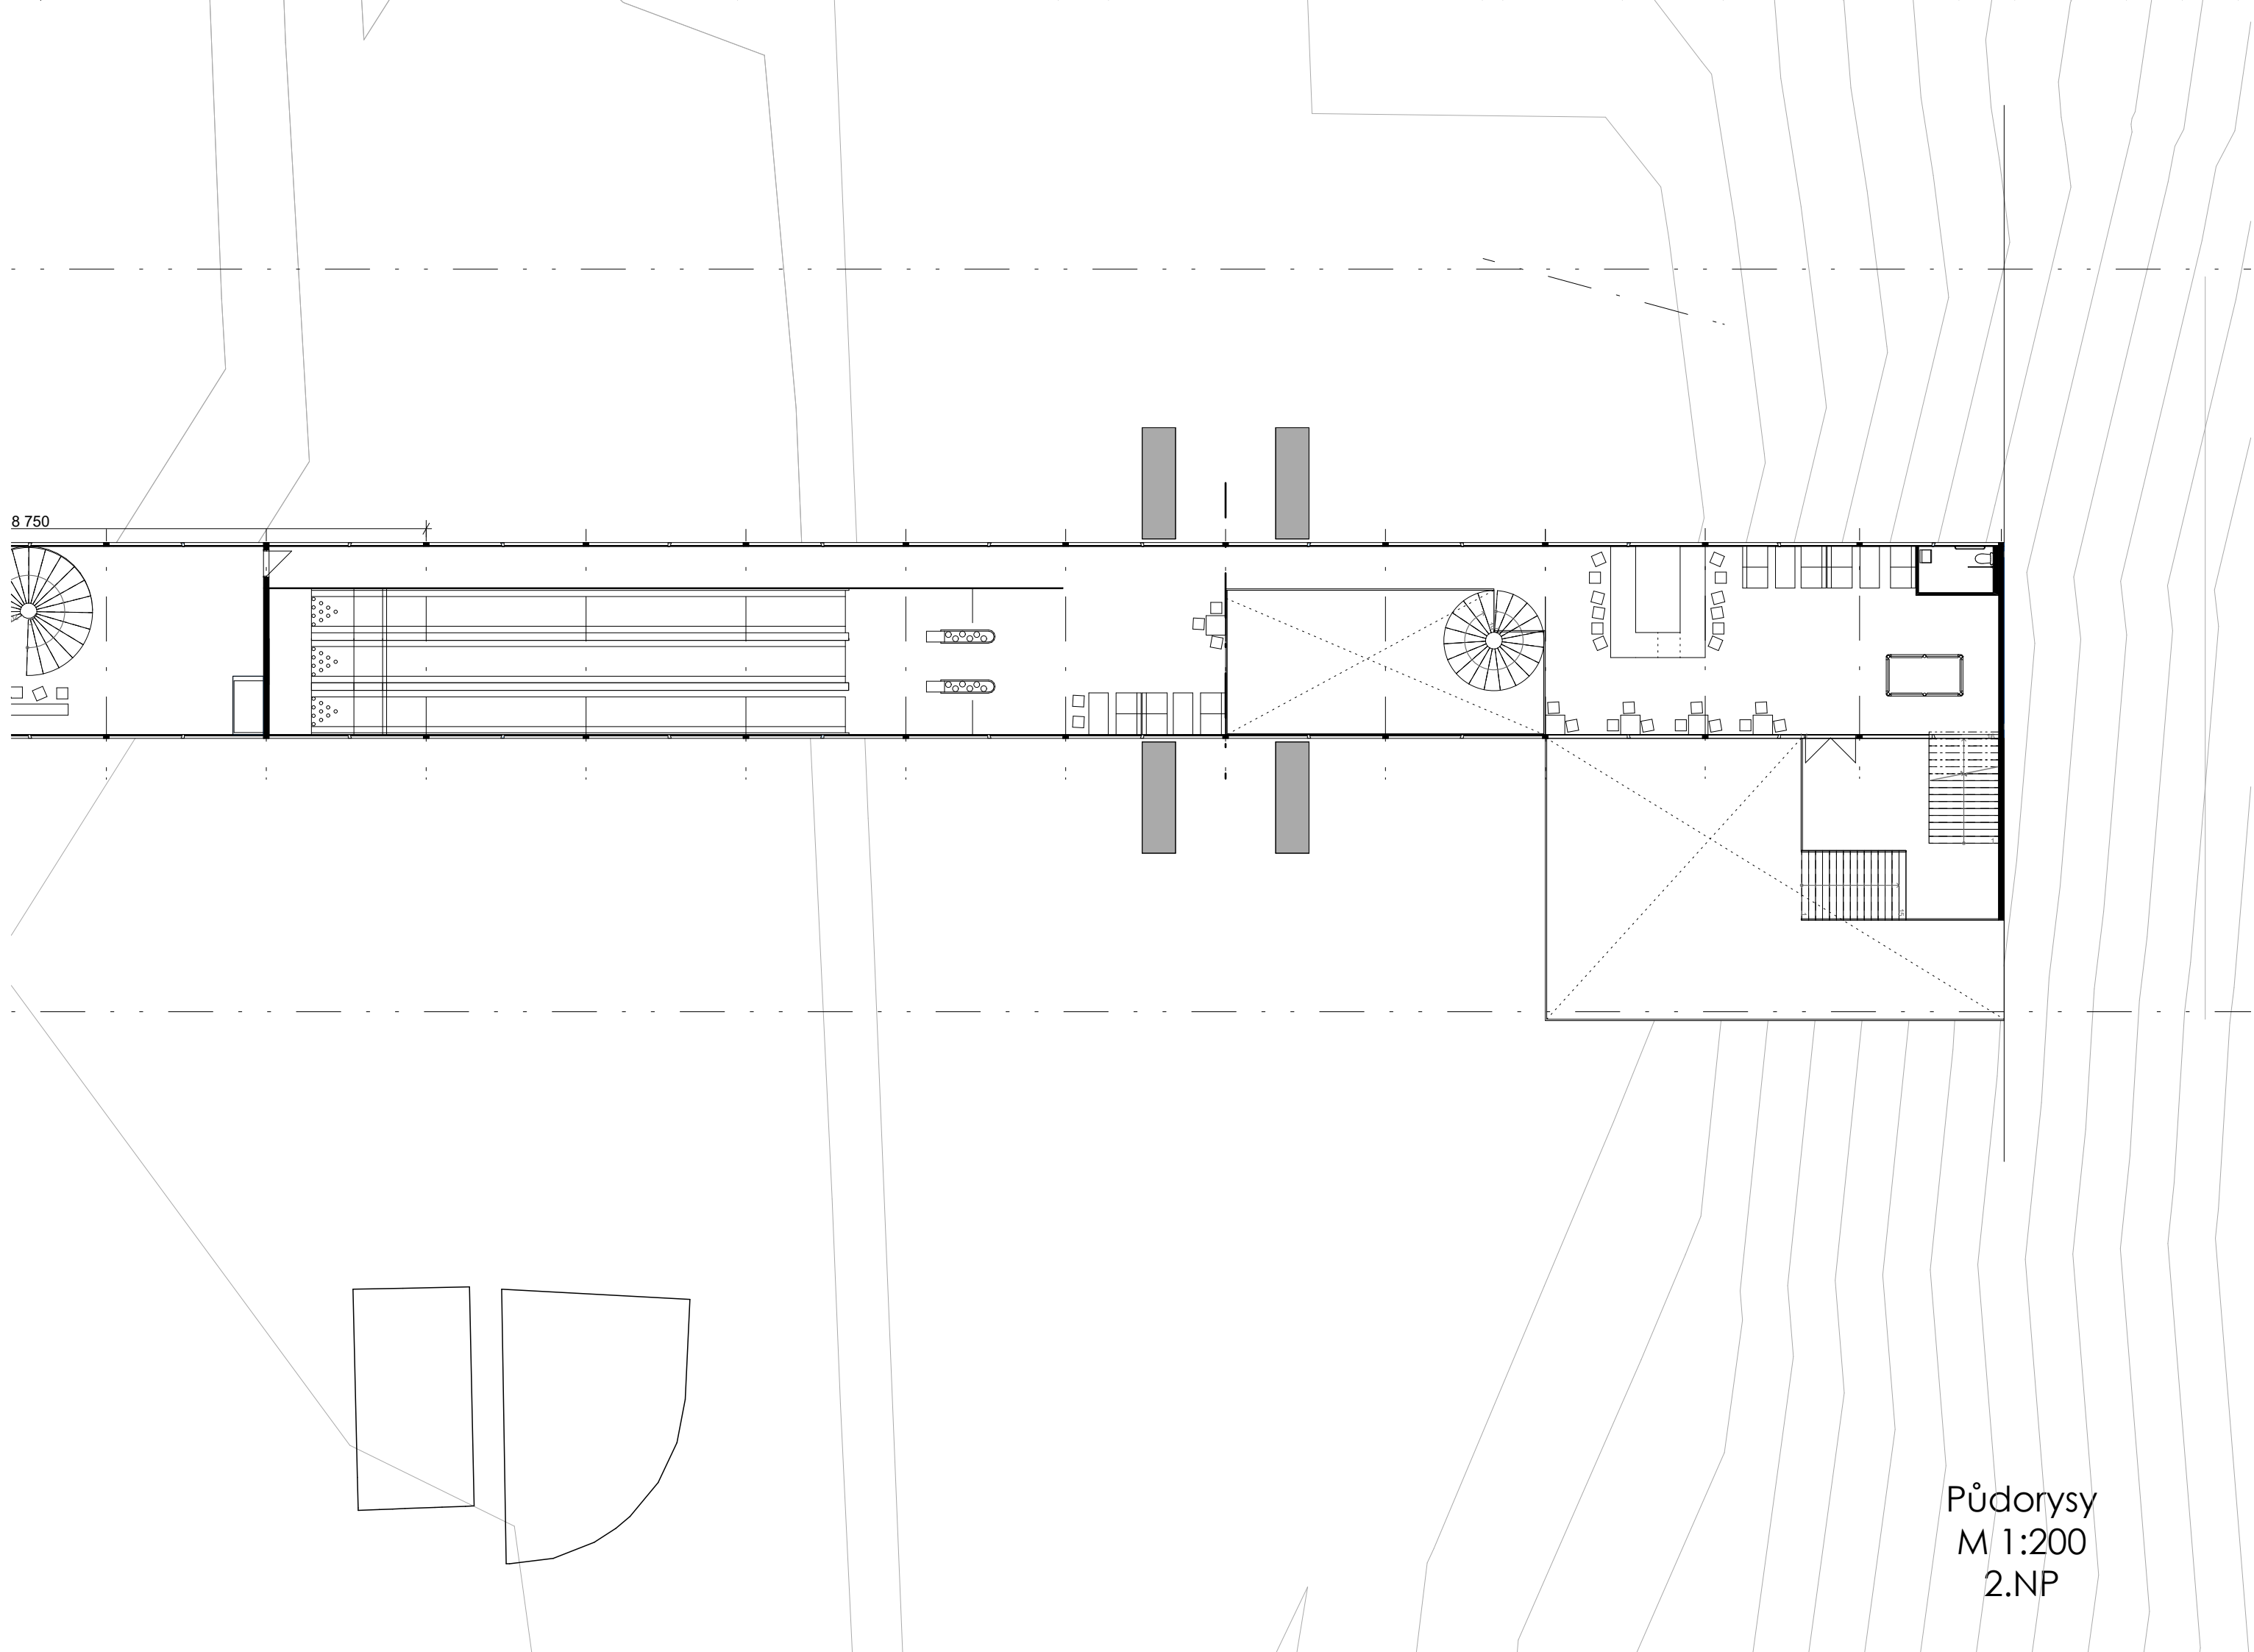


8 750

Pŭdorysy
M 1:200
2.NP

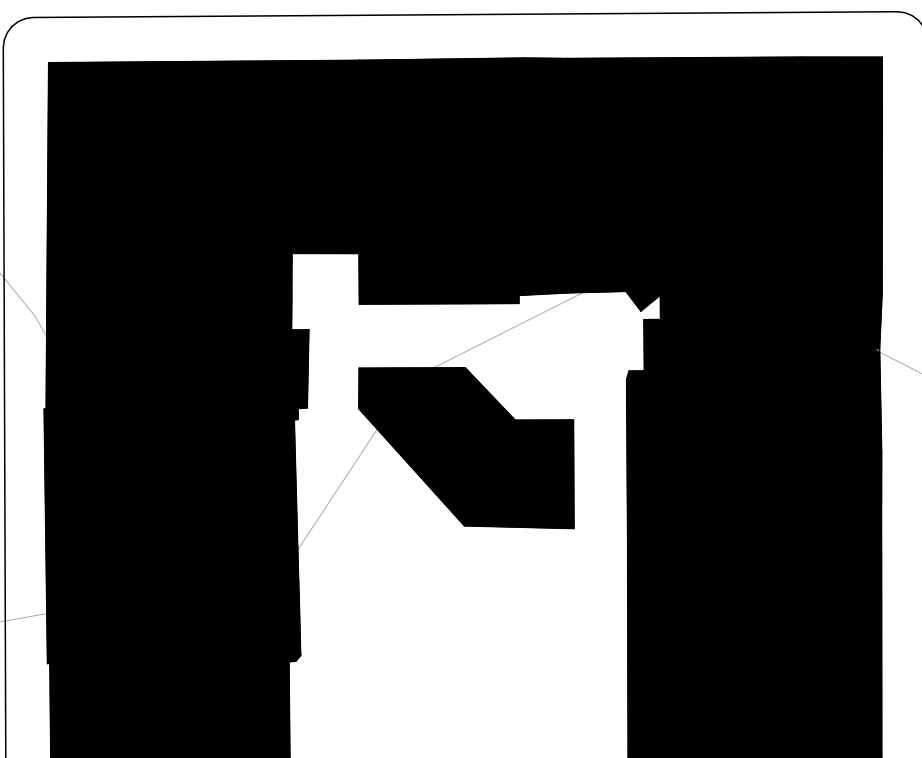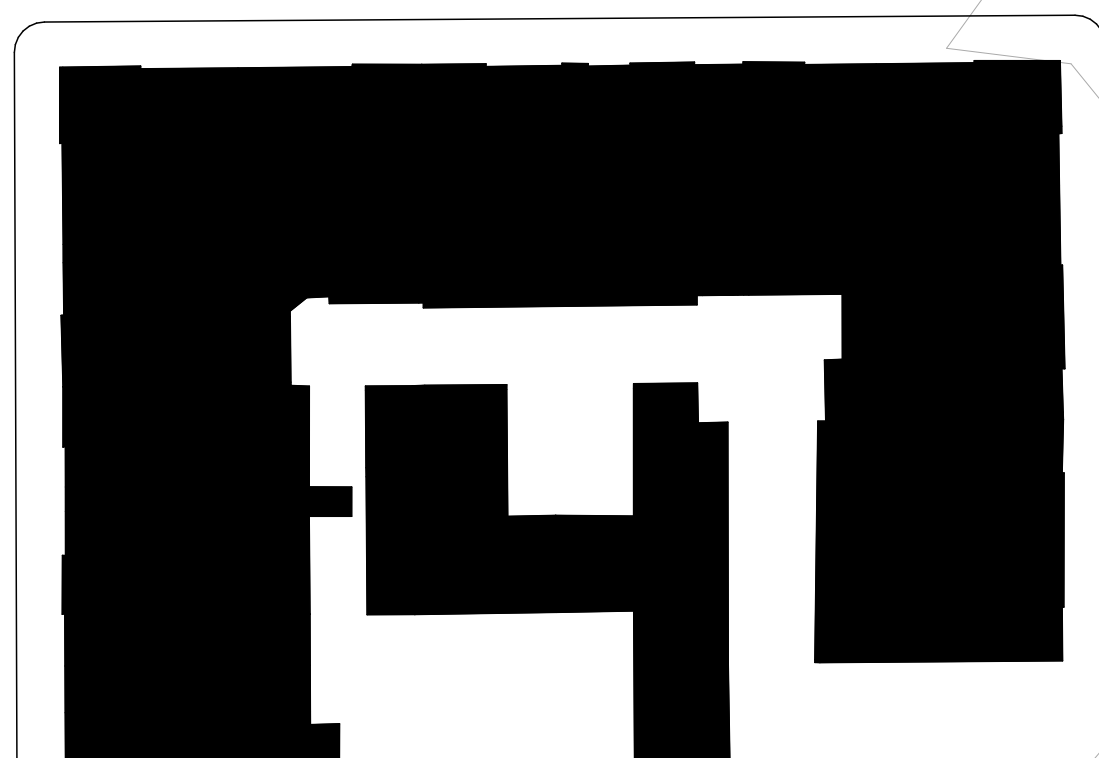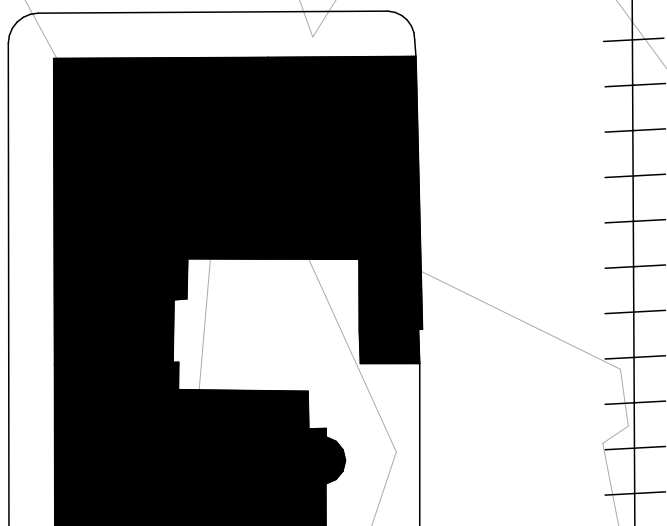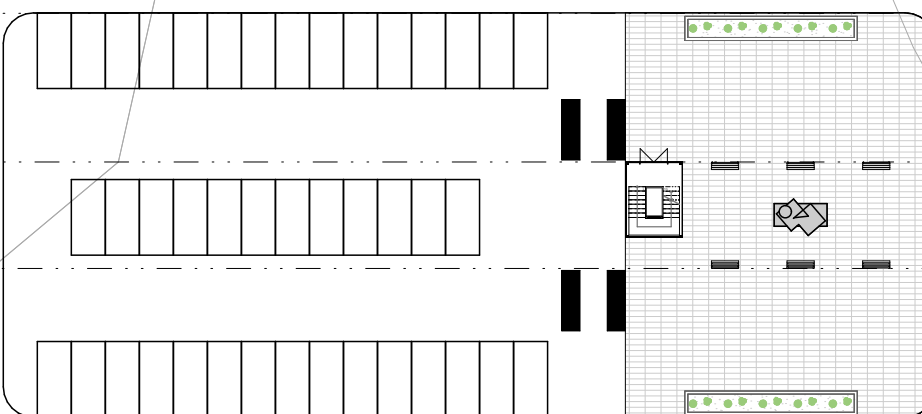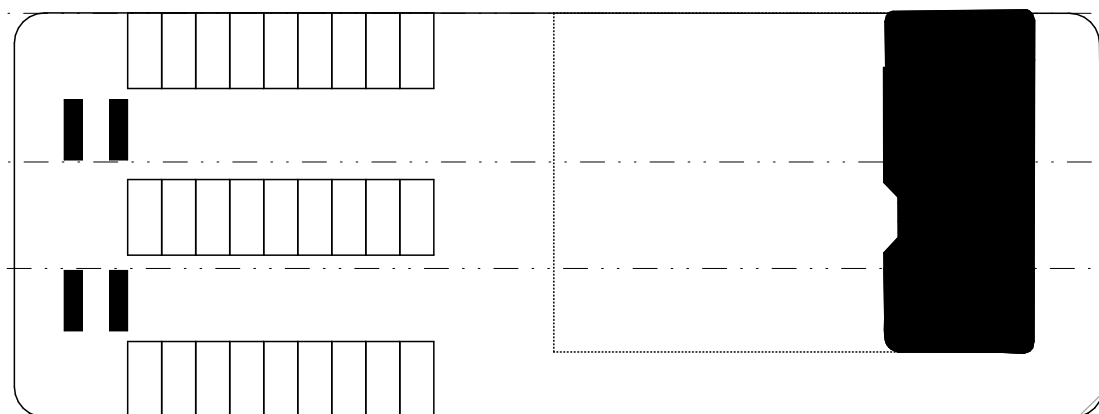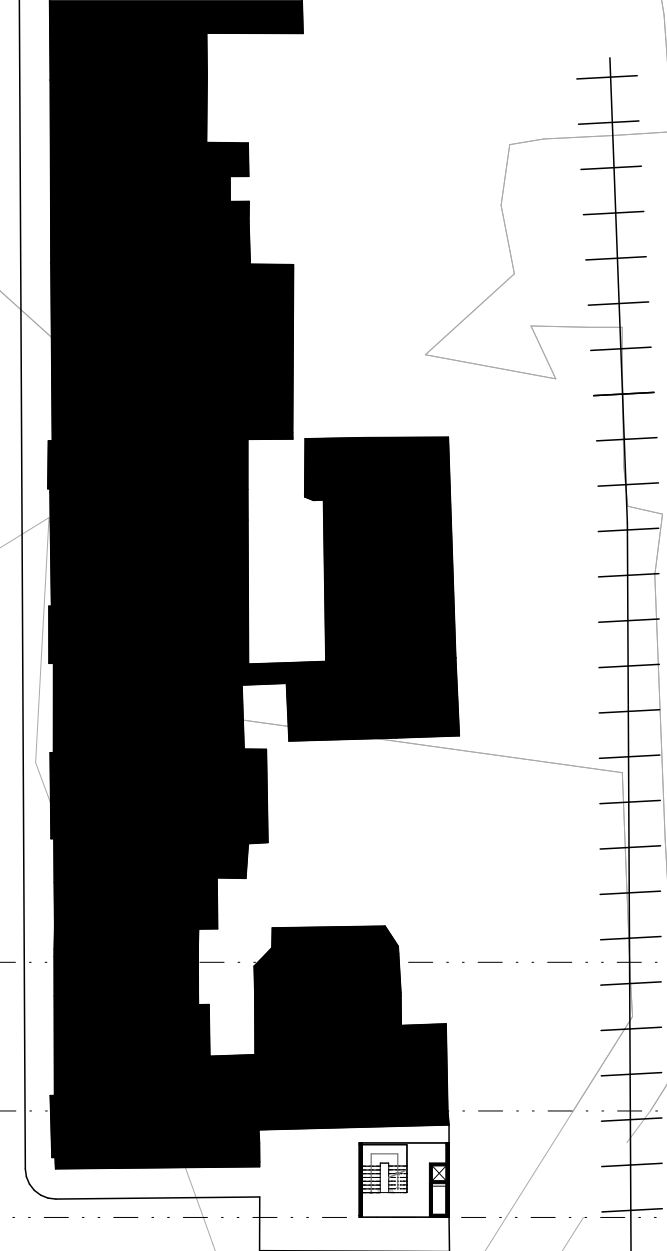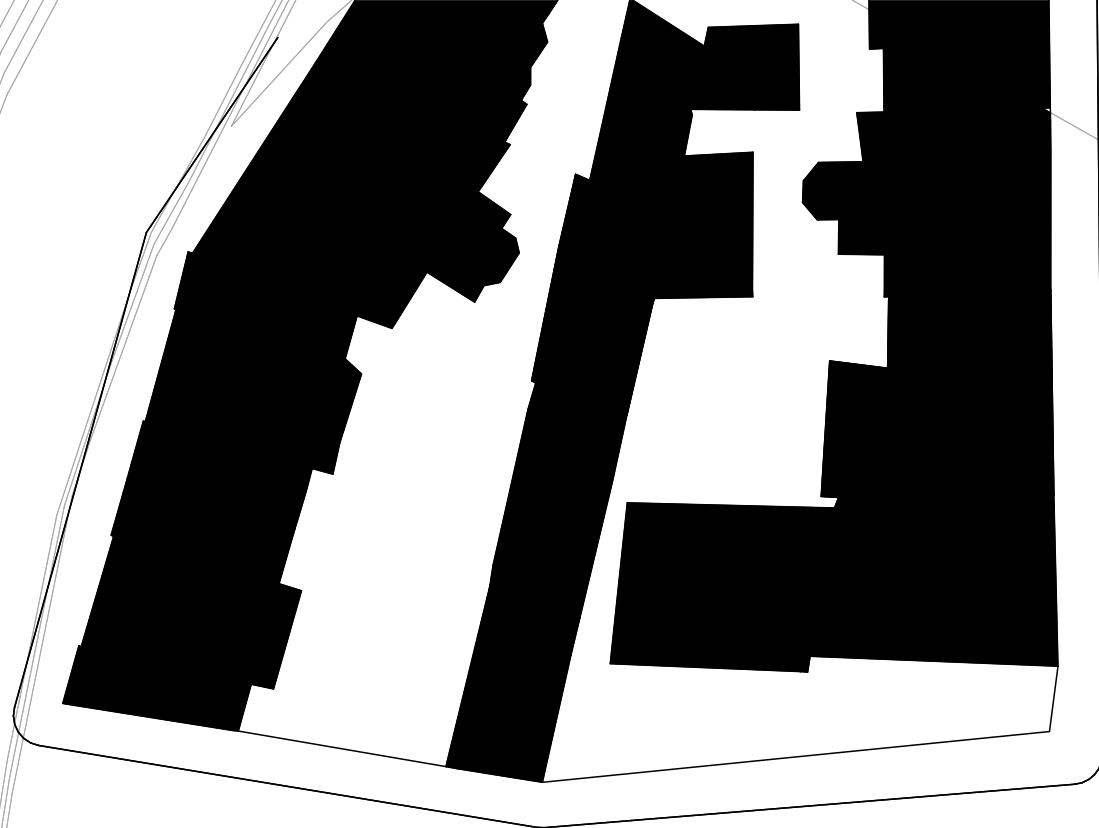


Napojení na terén
M 1:500

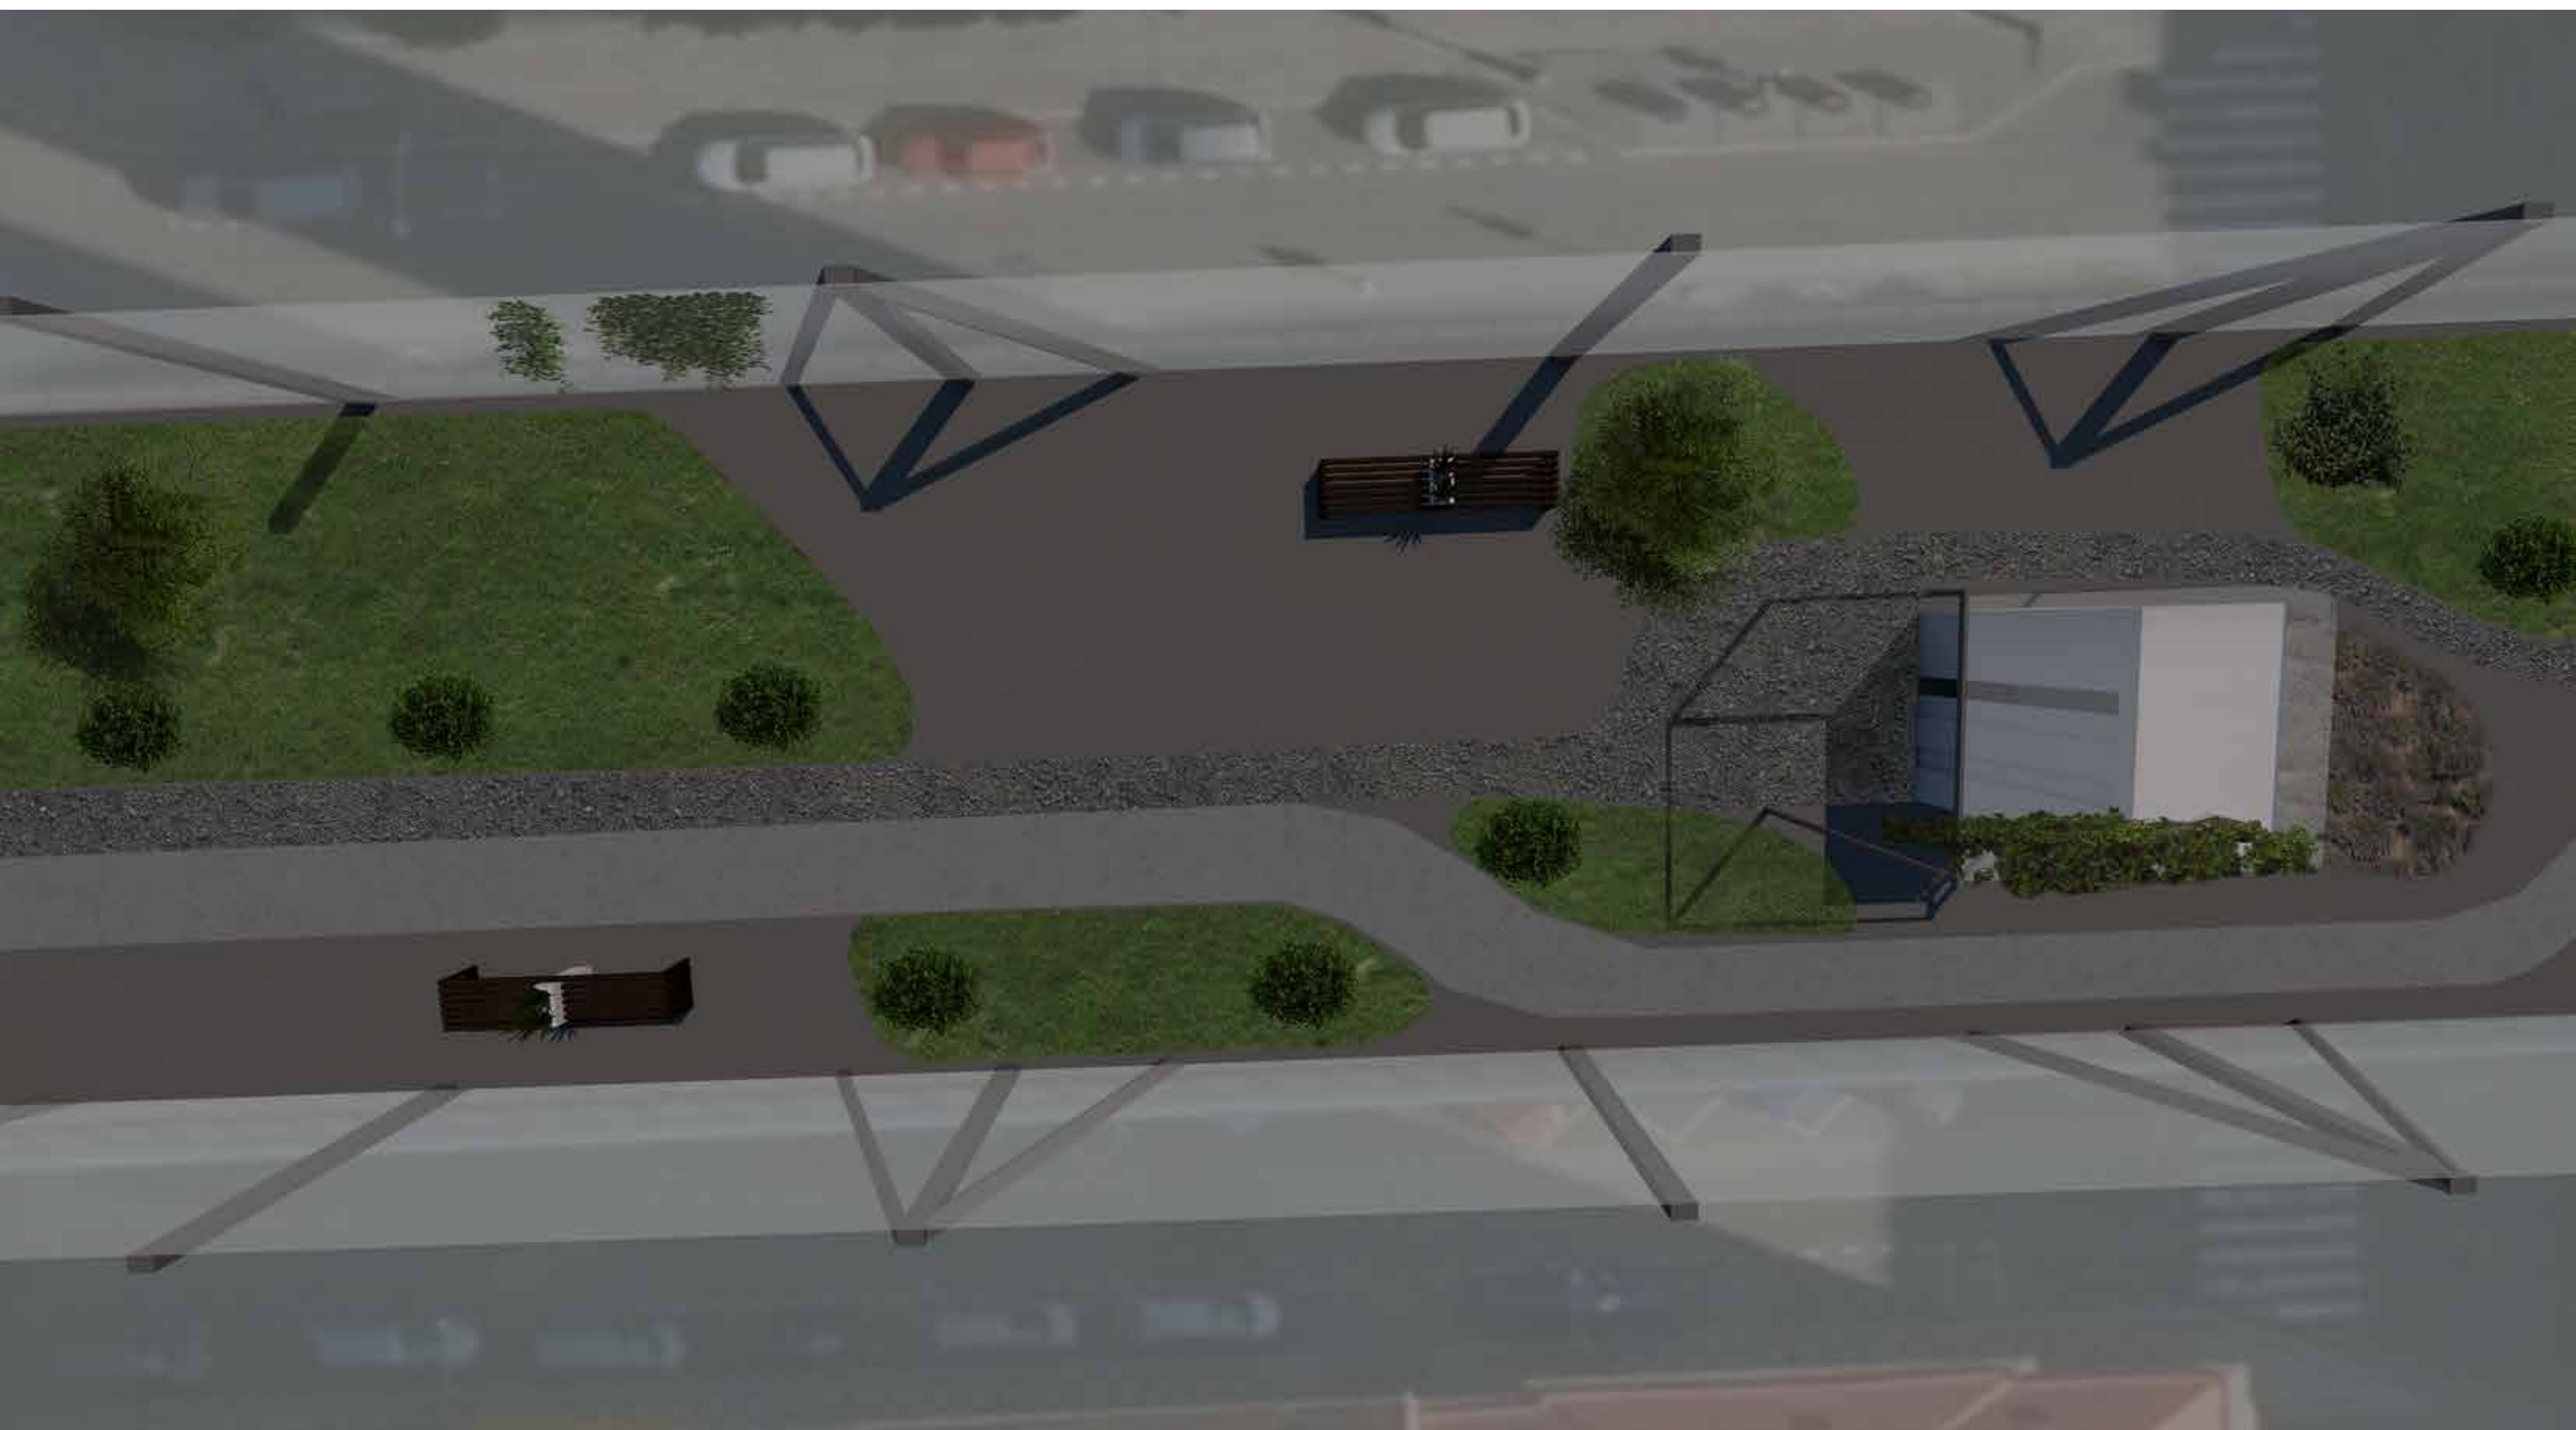


Pohled na střechu




Vstup na zelenou stěchu
z parku Folimanka

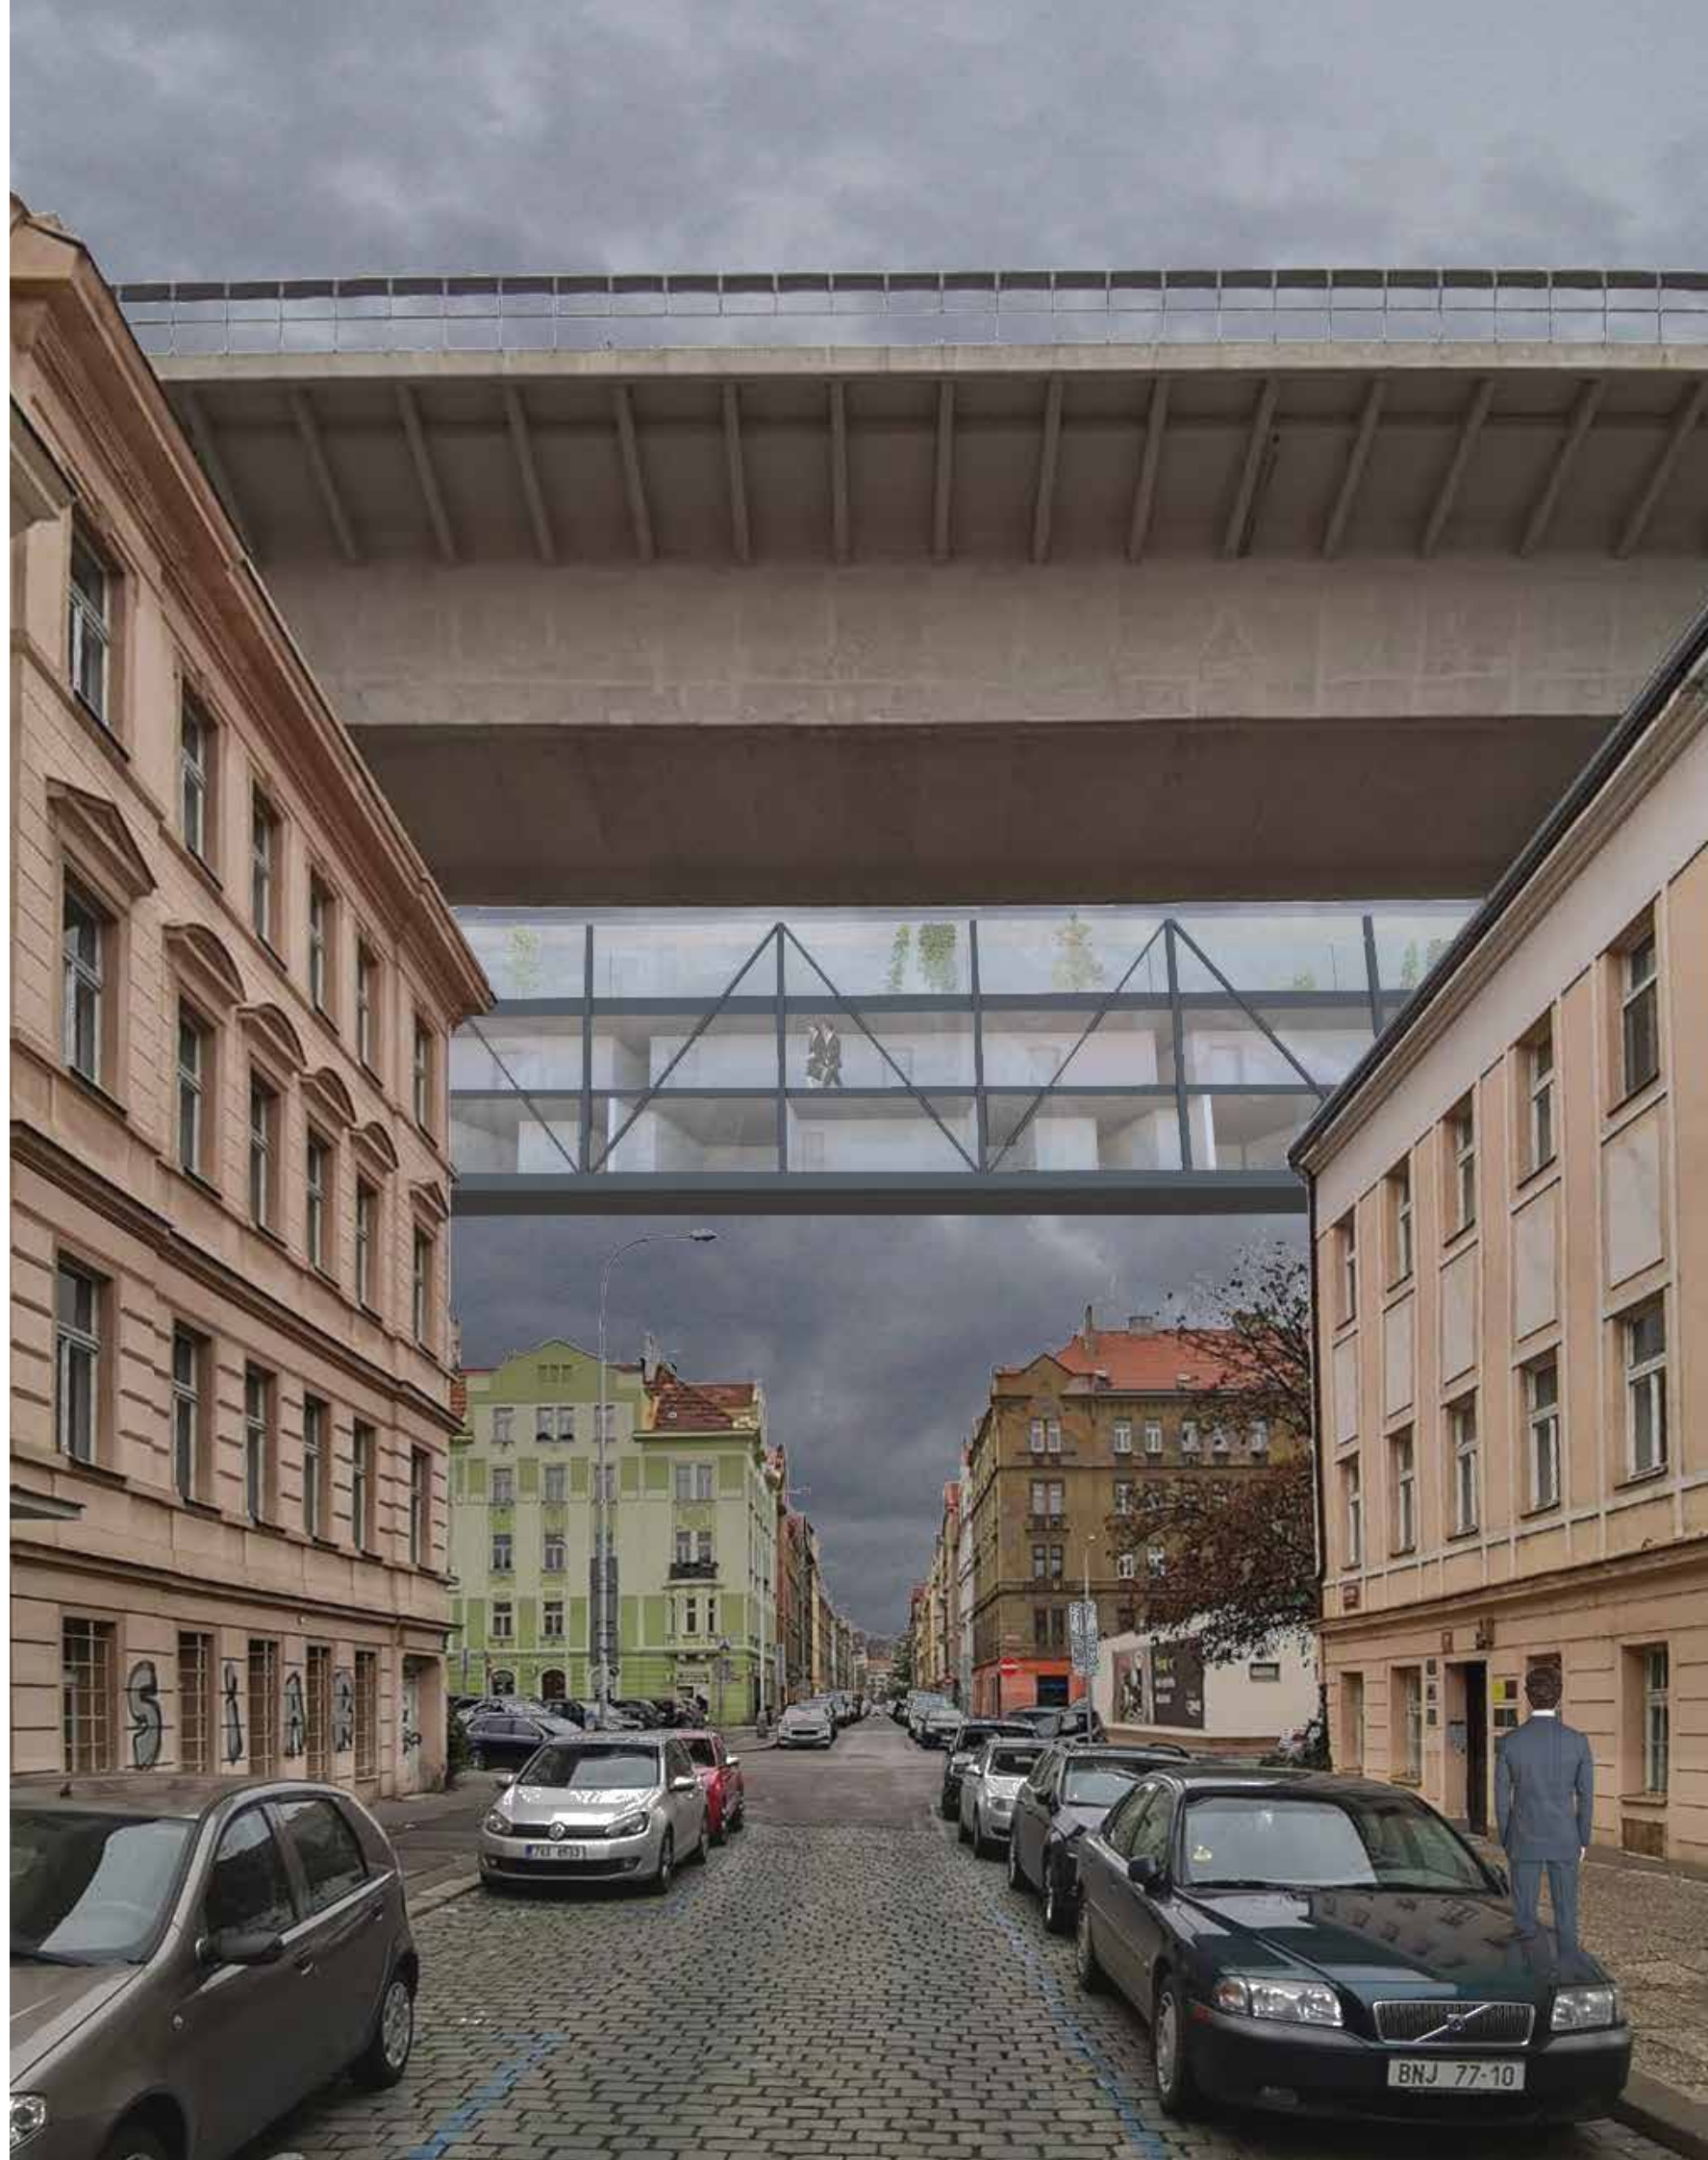


Pohled na hotel
z ulice Oldřechovka

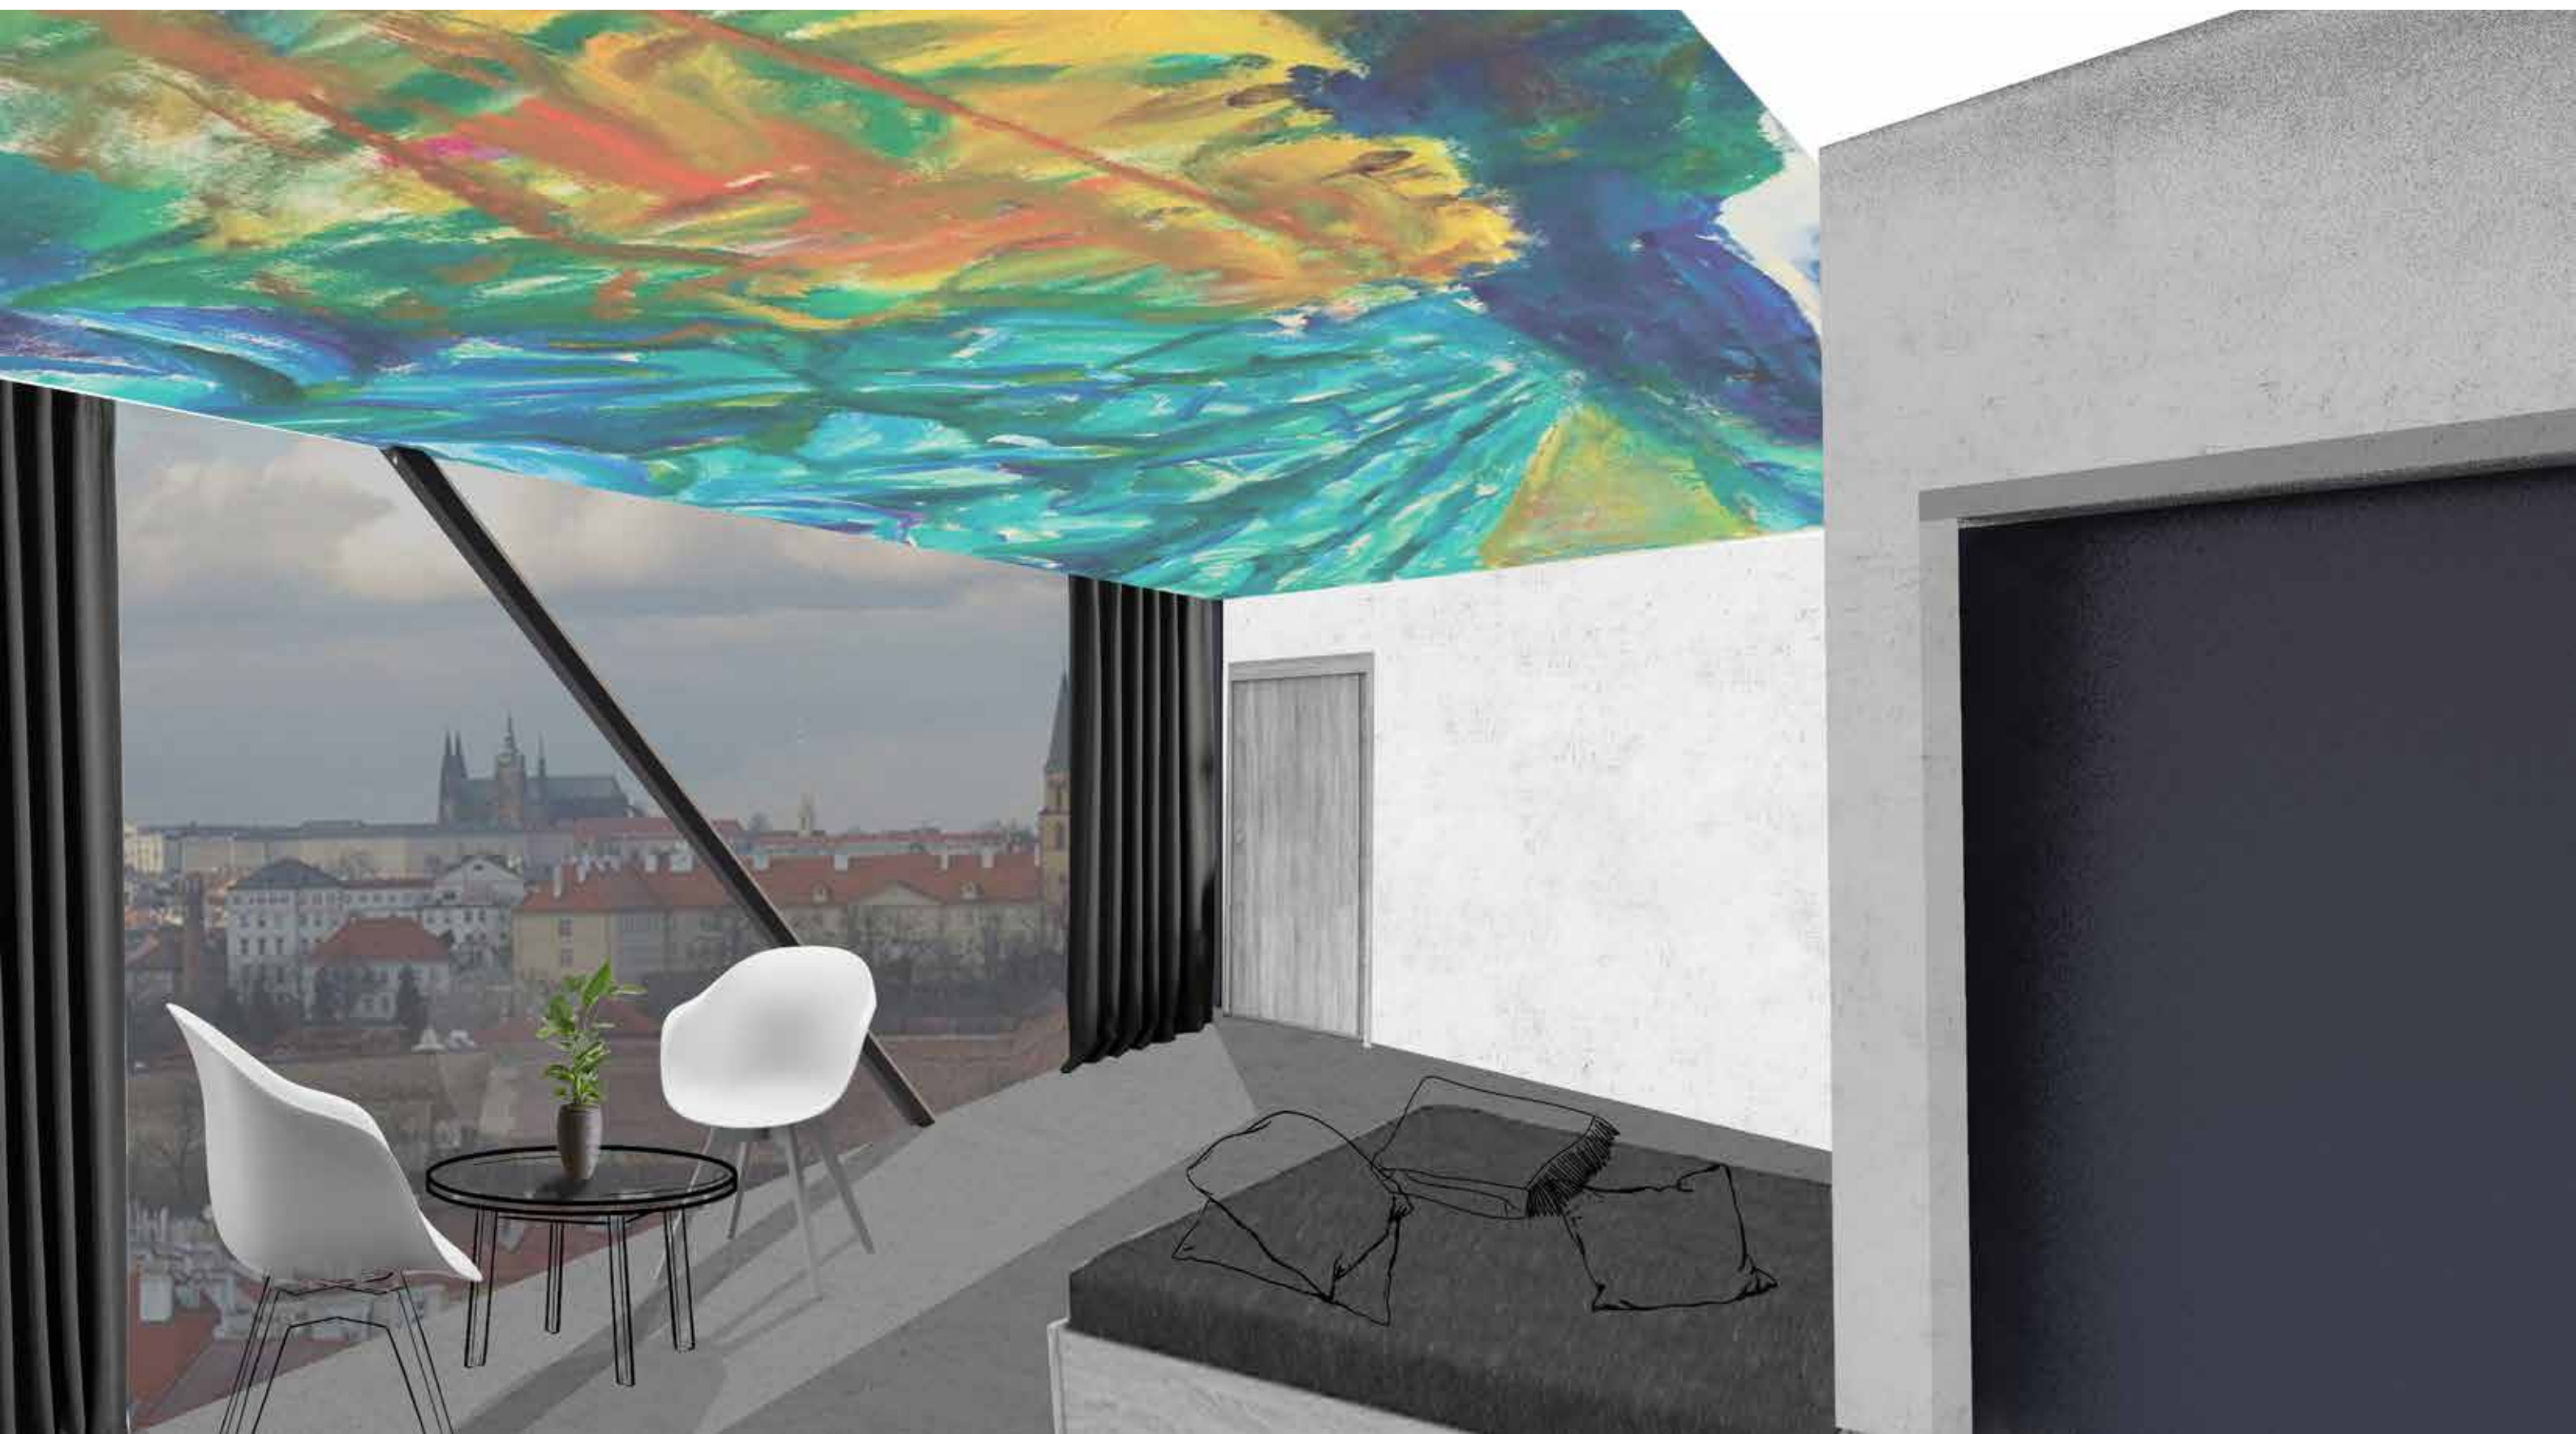


Hotelový pokoj
s výhledem na Pražský hrad

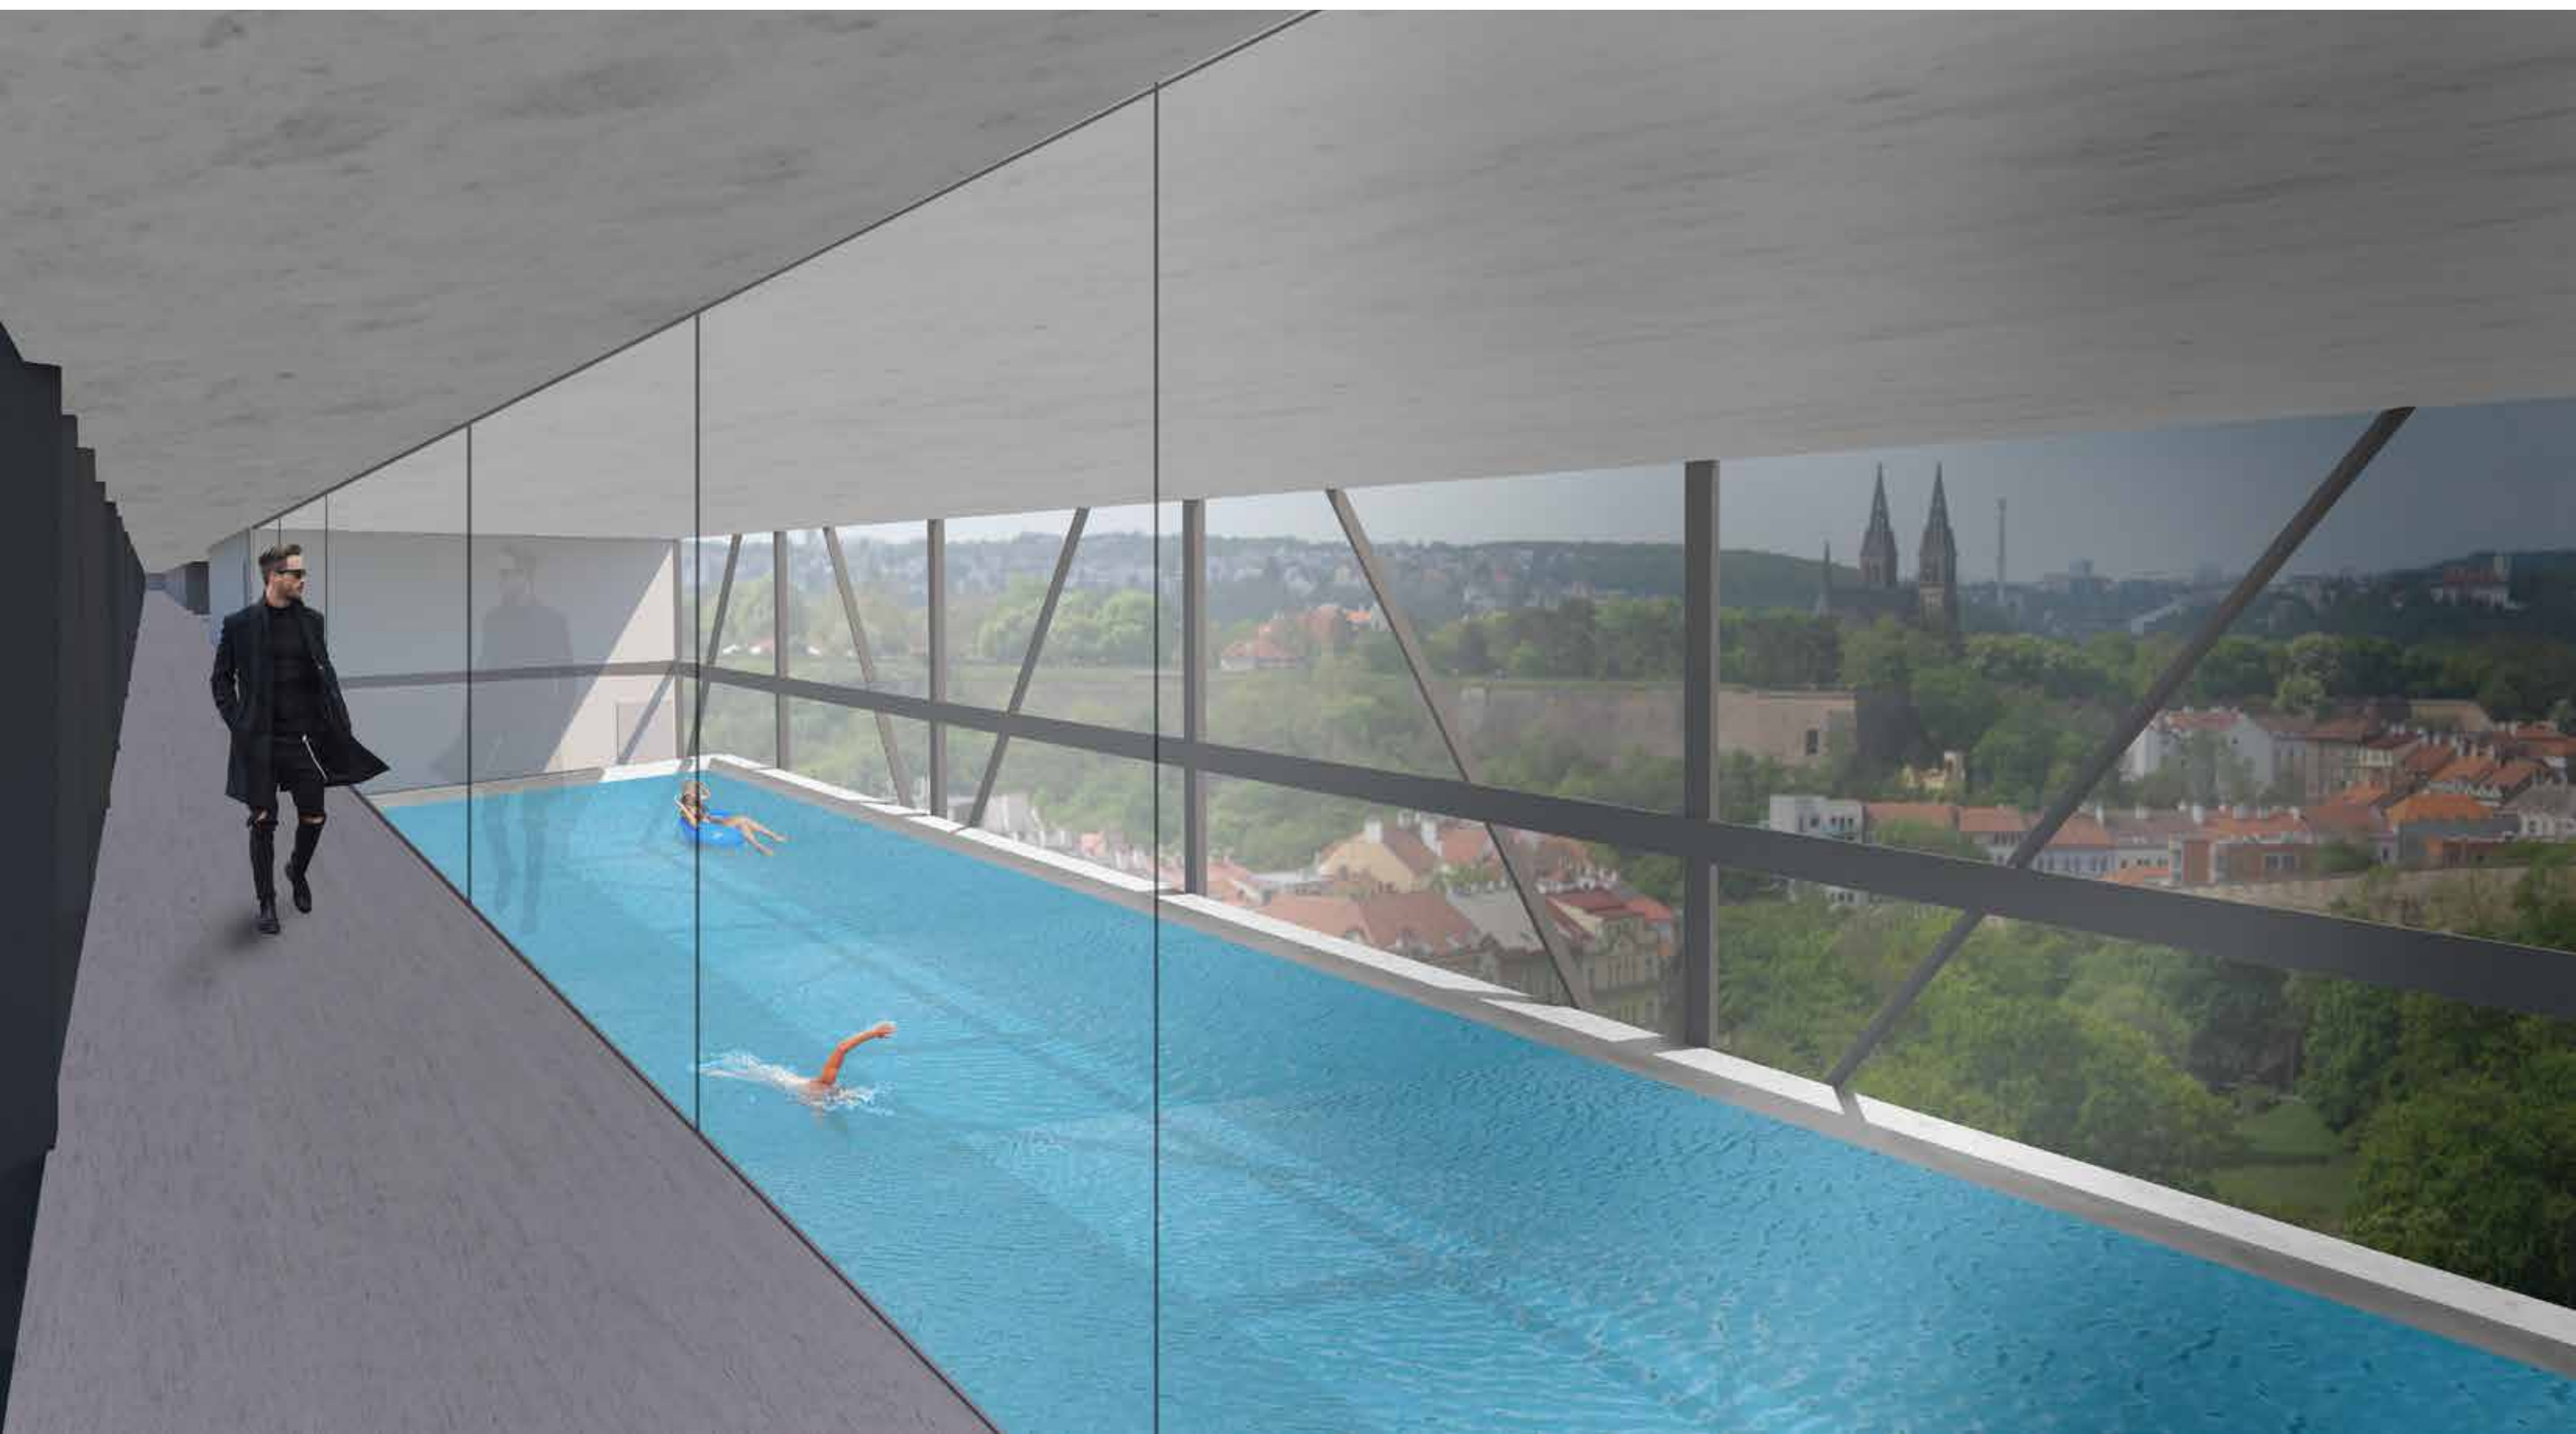



Průchod nad bazénem

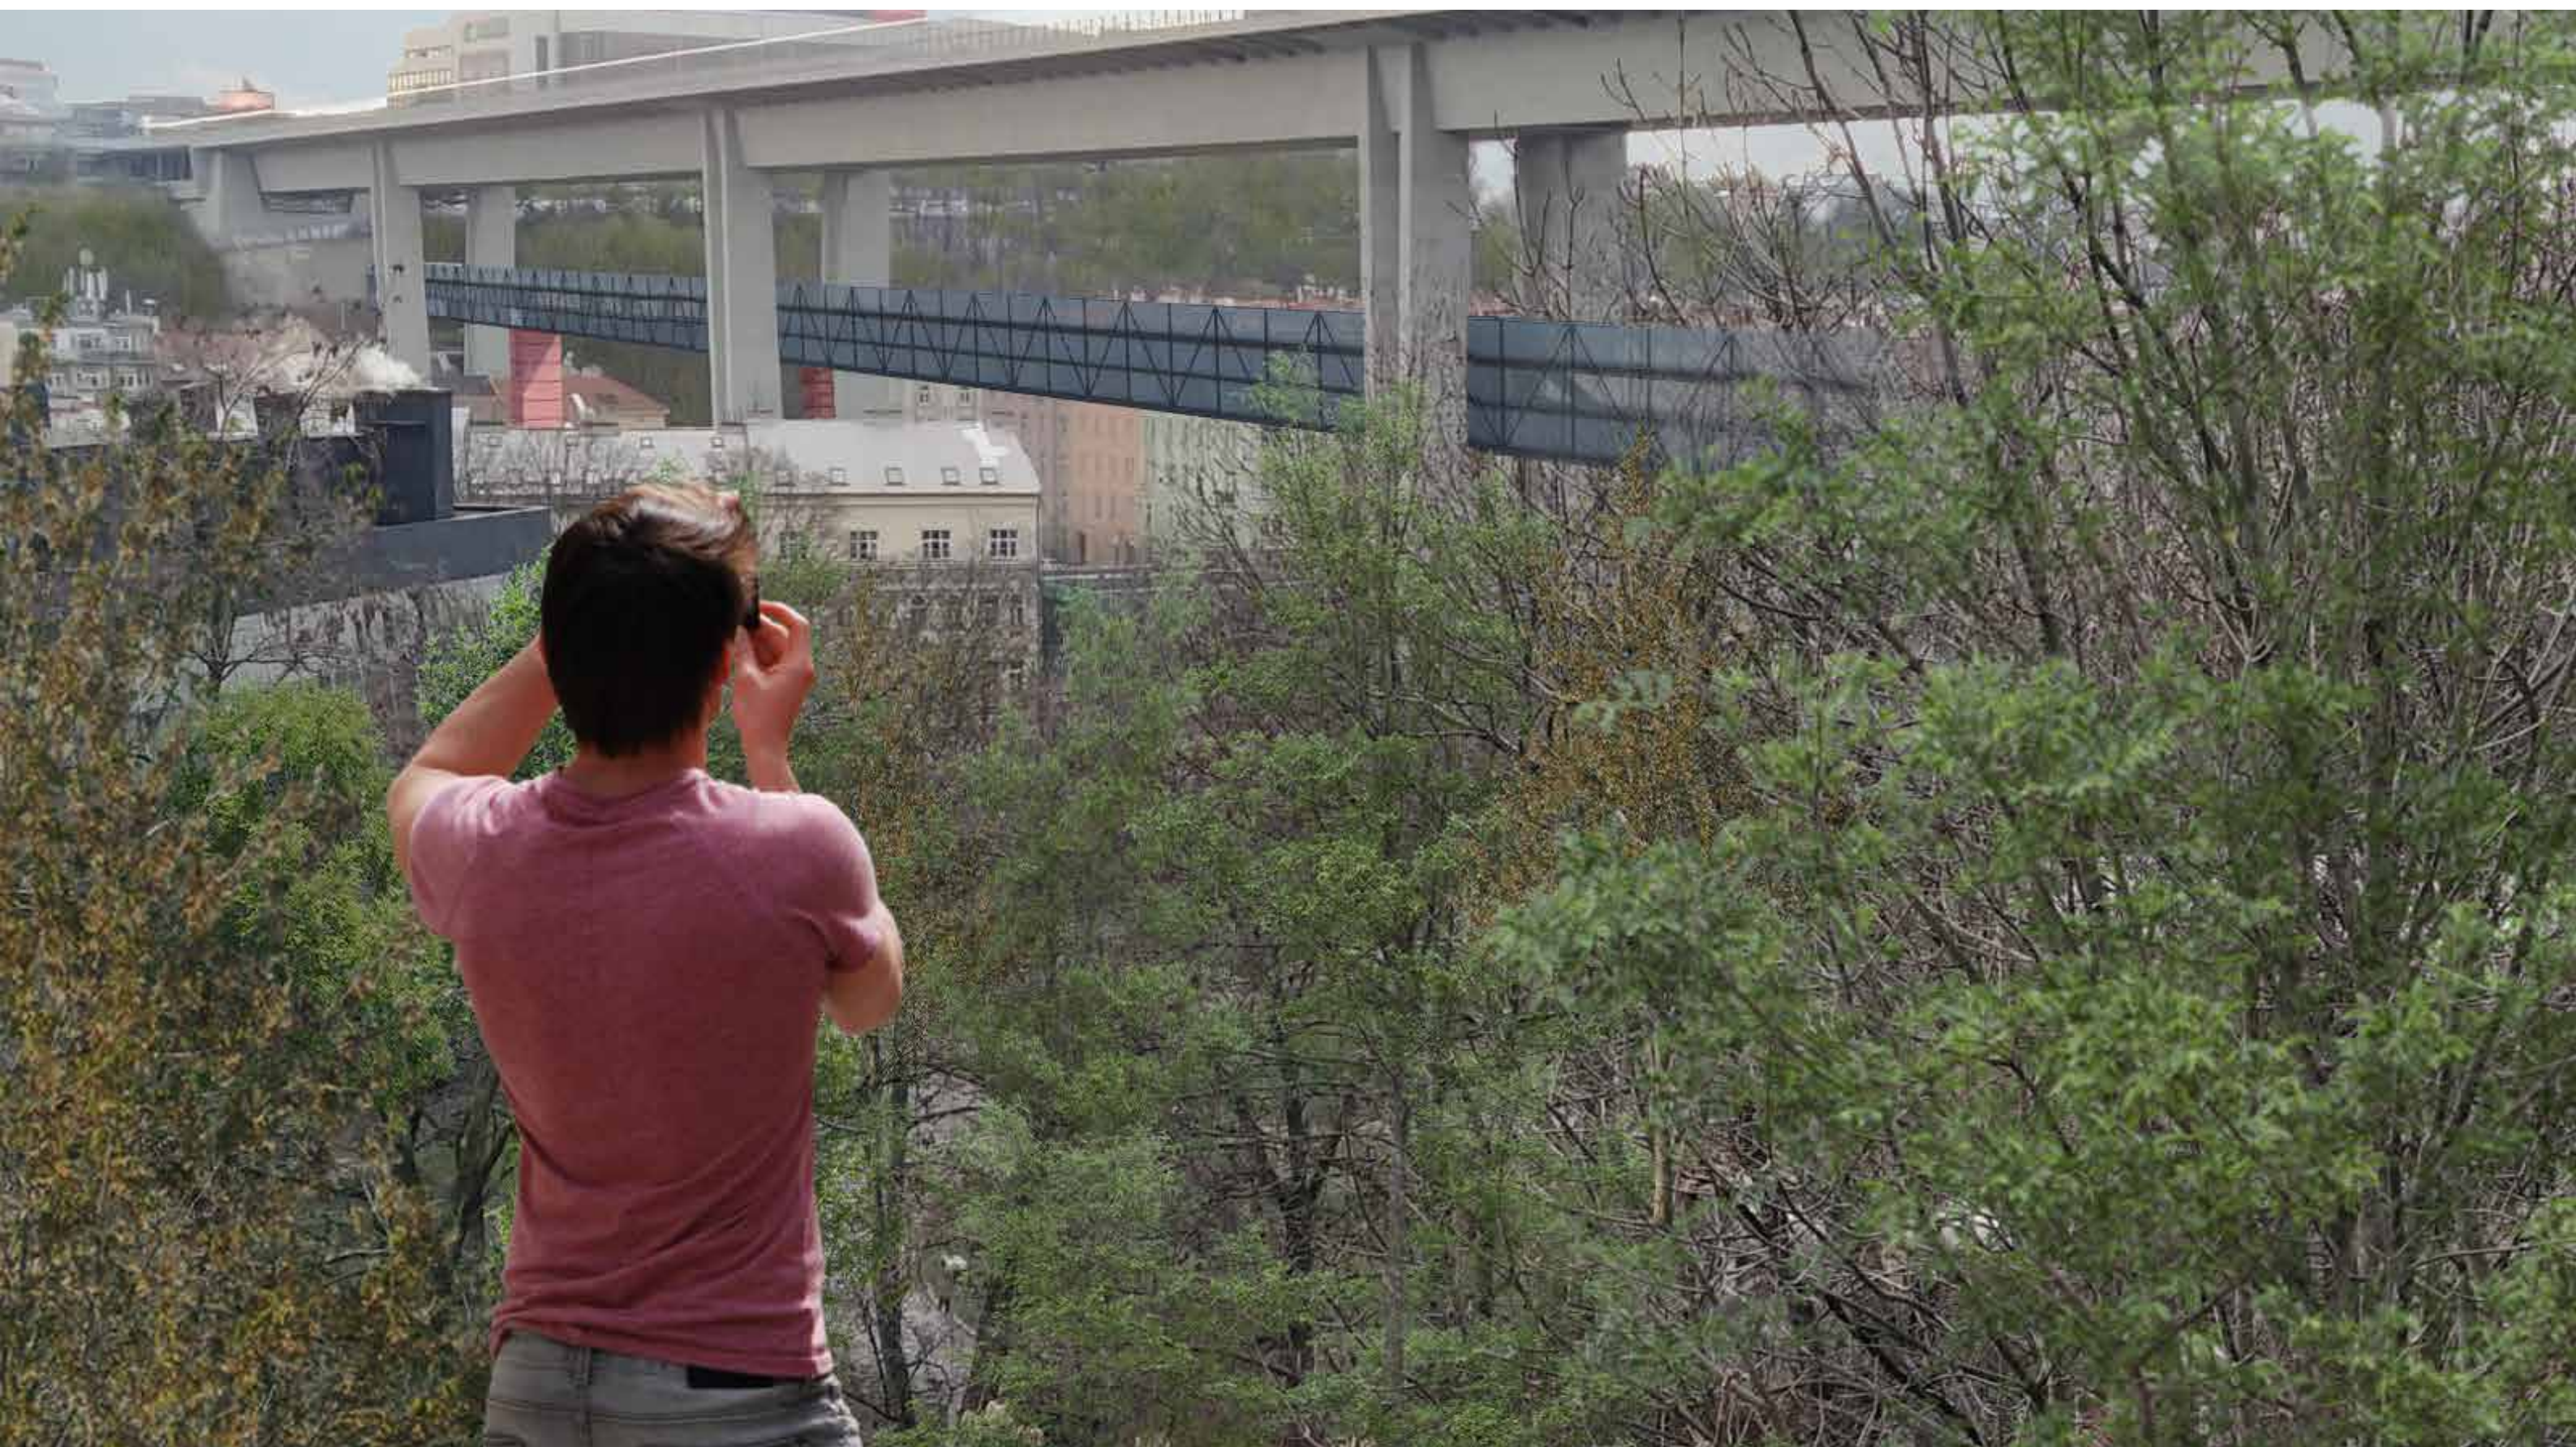

Pohled na hotel
z ulice parku Folimanka

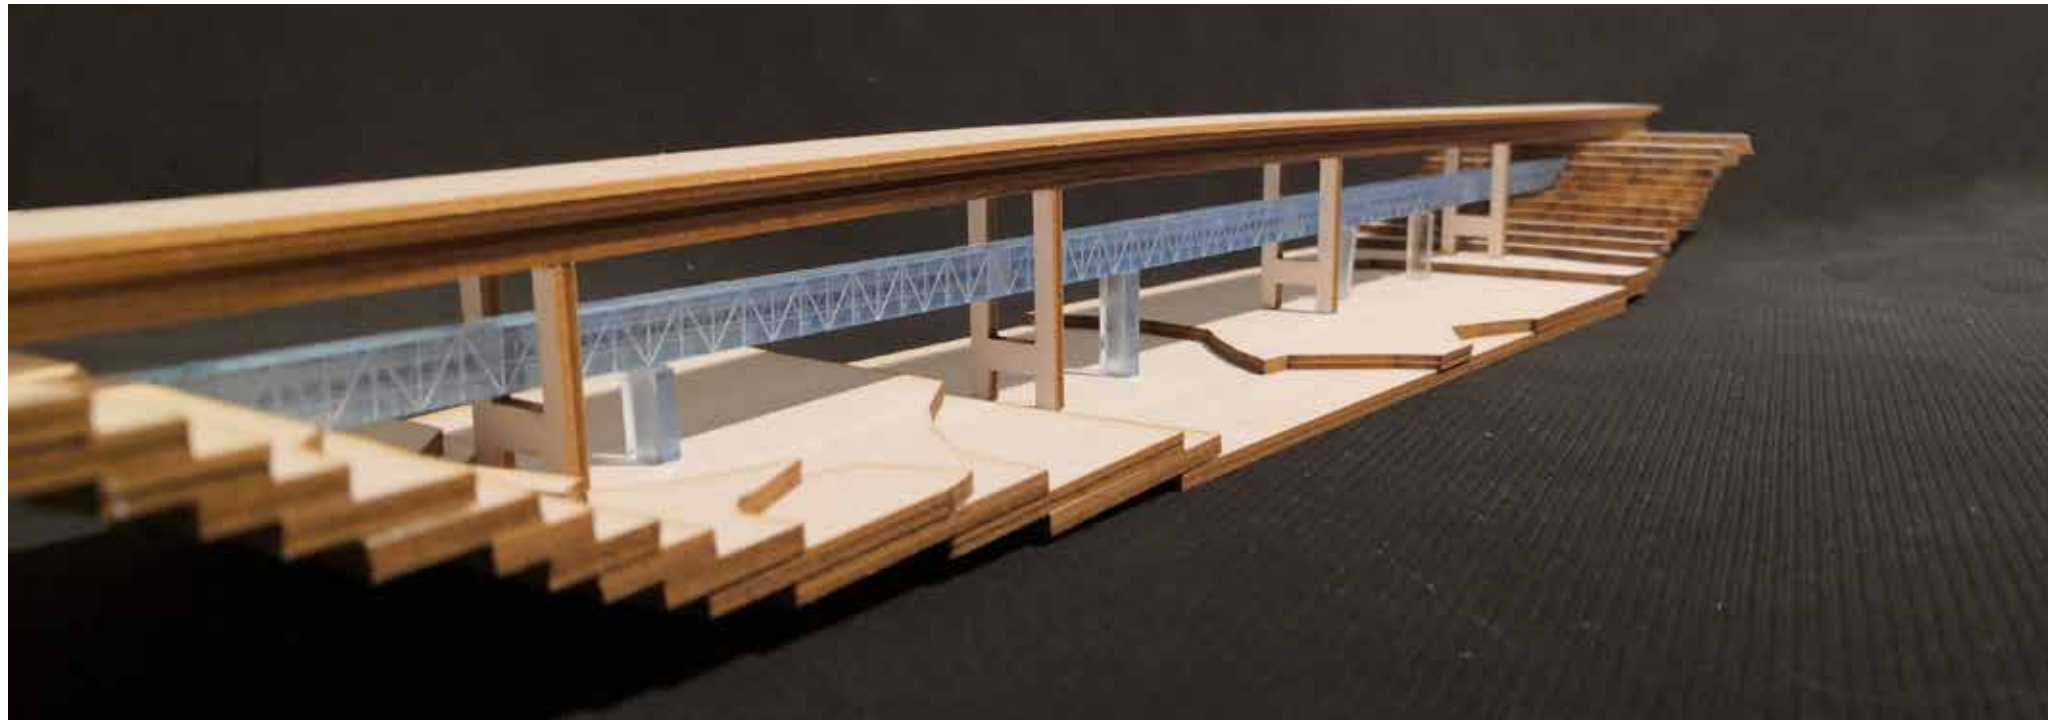

Model

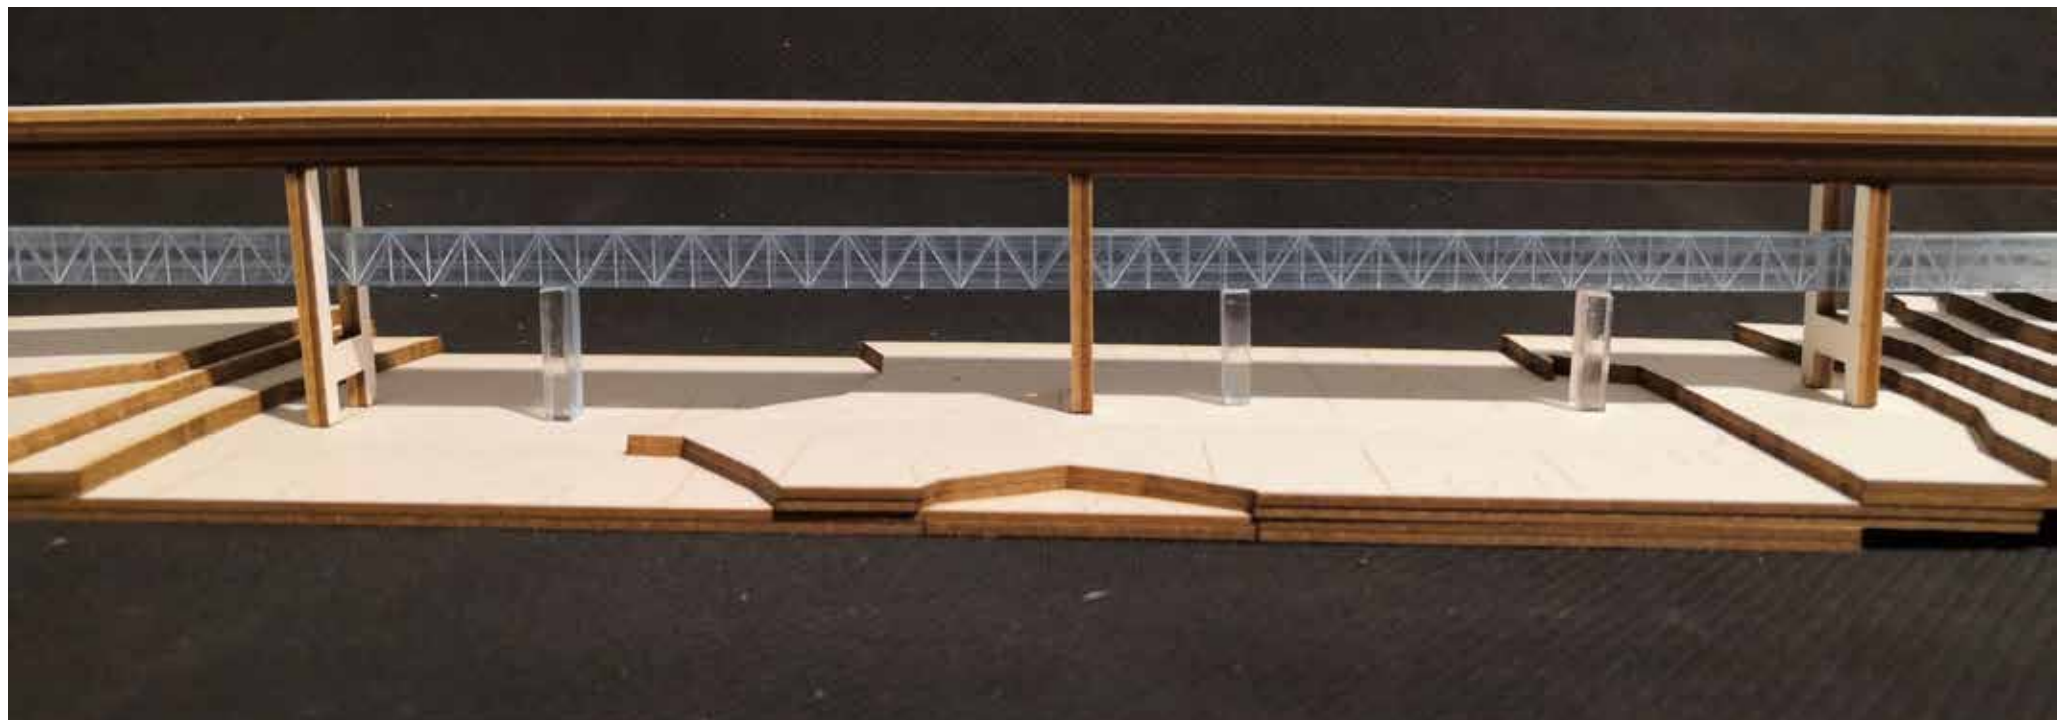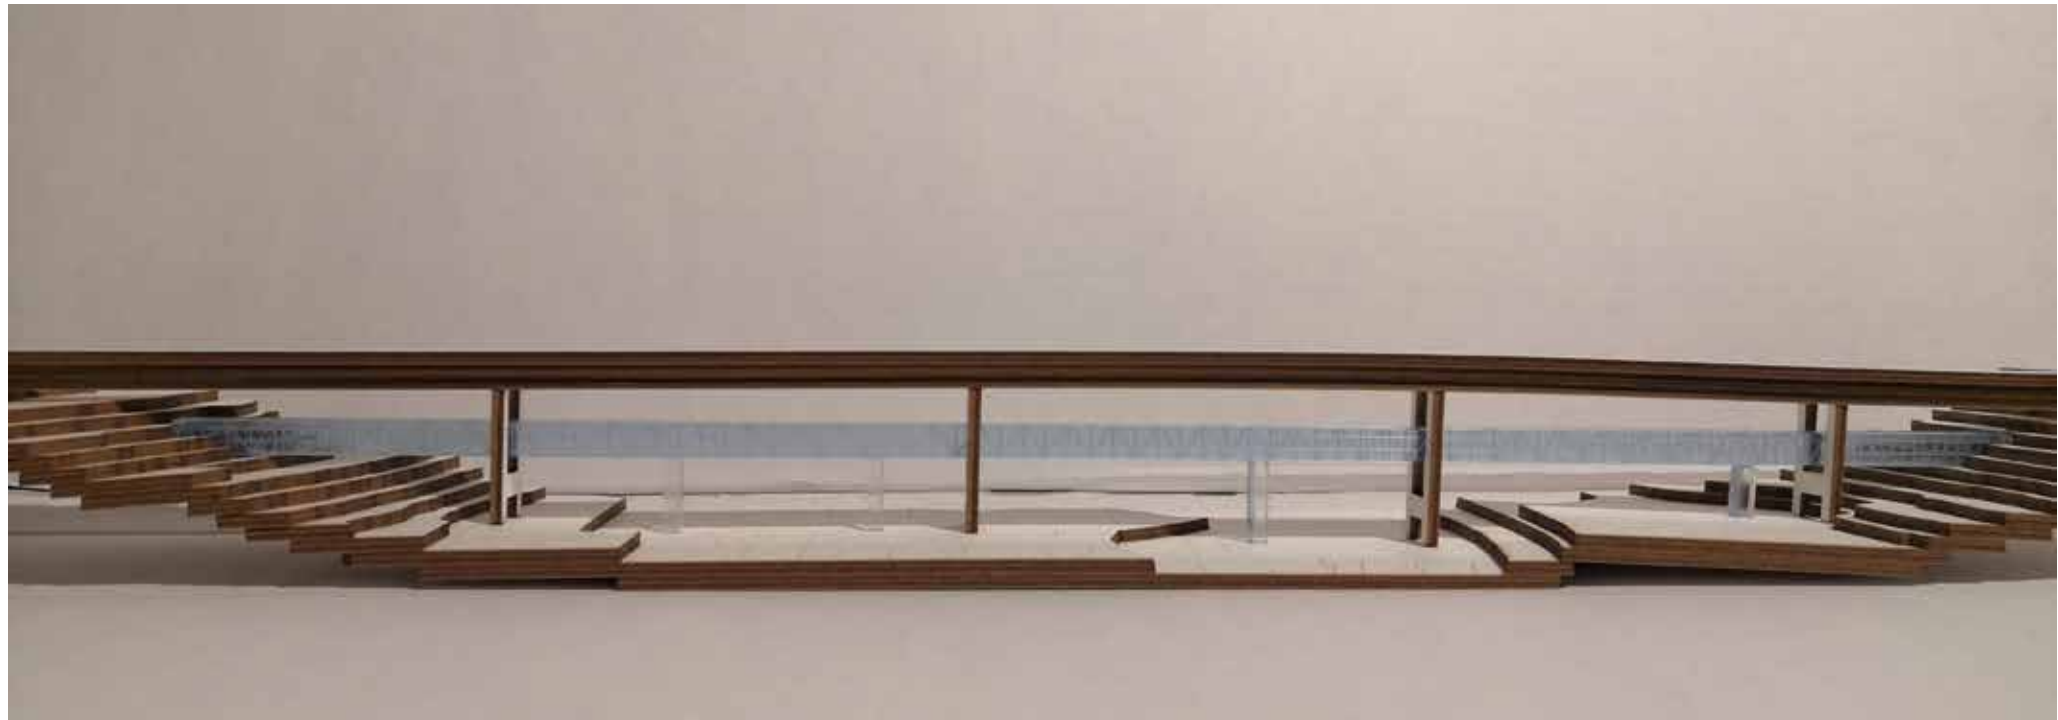

Model