

DVA BŘEHY

Margarita Afanasyeva
ATU


ATELIÉR HRADEČNÝ | HRADEČNÁ
FA ČVUT LS 19|20

DVA BŘEHY

Obec Zdiby bývala významným uzlem mezi Prahou a severem Čech. Chloubou obce je zámecký areál se zahradou, poplužní dvůr a kostel Povýšení sv. Kříže.


V dnešní době je obec prakticky rozdělena na dvě části - historickou a obytnou. Rozhraní je tvořeno Pražskou ulicí. Její široký profil a nedostatečná regulace rychlosti dopravy zapříčinila ztrátu těžiště města. Původně na události bohaté místo se stalo zanedbaným. Ztracené město.

Mým hlavním cílem bylo vrátit městu jeho tvář a život. Rekultivace veřejného prostranství zahrnuje nové řešení občanské vybavenosti, obnova veřejné zeleni a dopravní infrastruktury. Kladu větší důraz na začlenění dopravní infrastruktury, která způsobila současnou situaci, do veřejného prostoru. Spojit DVA BŘEHY.

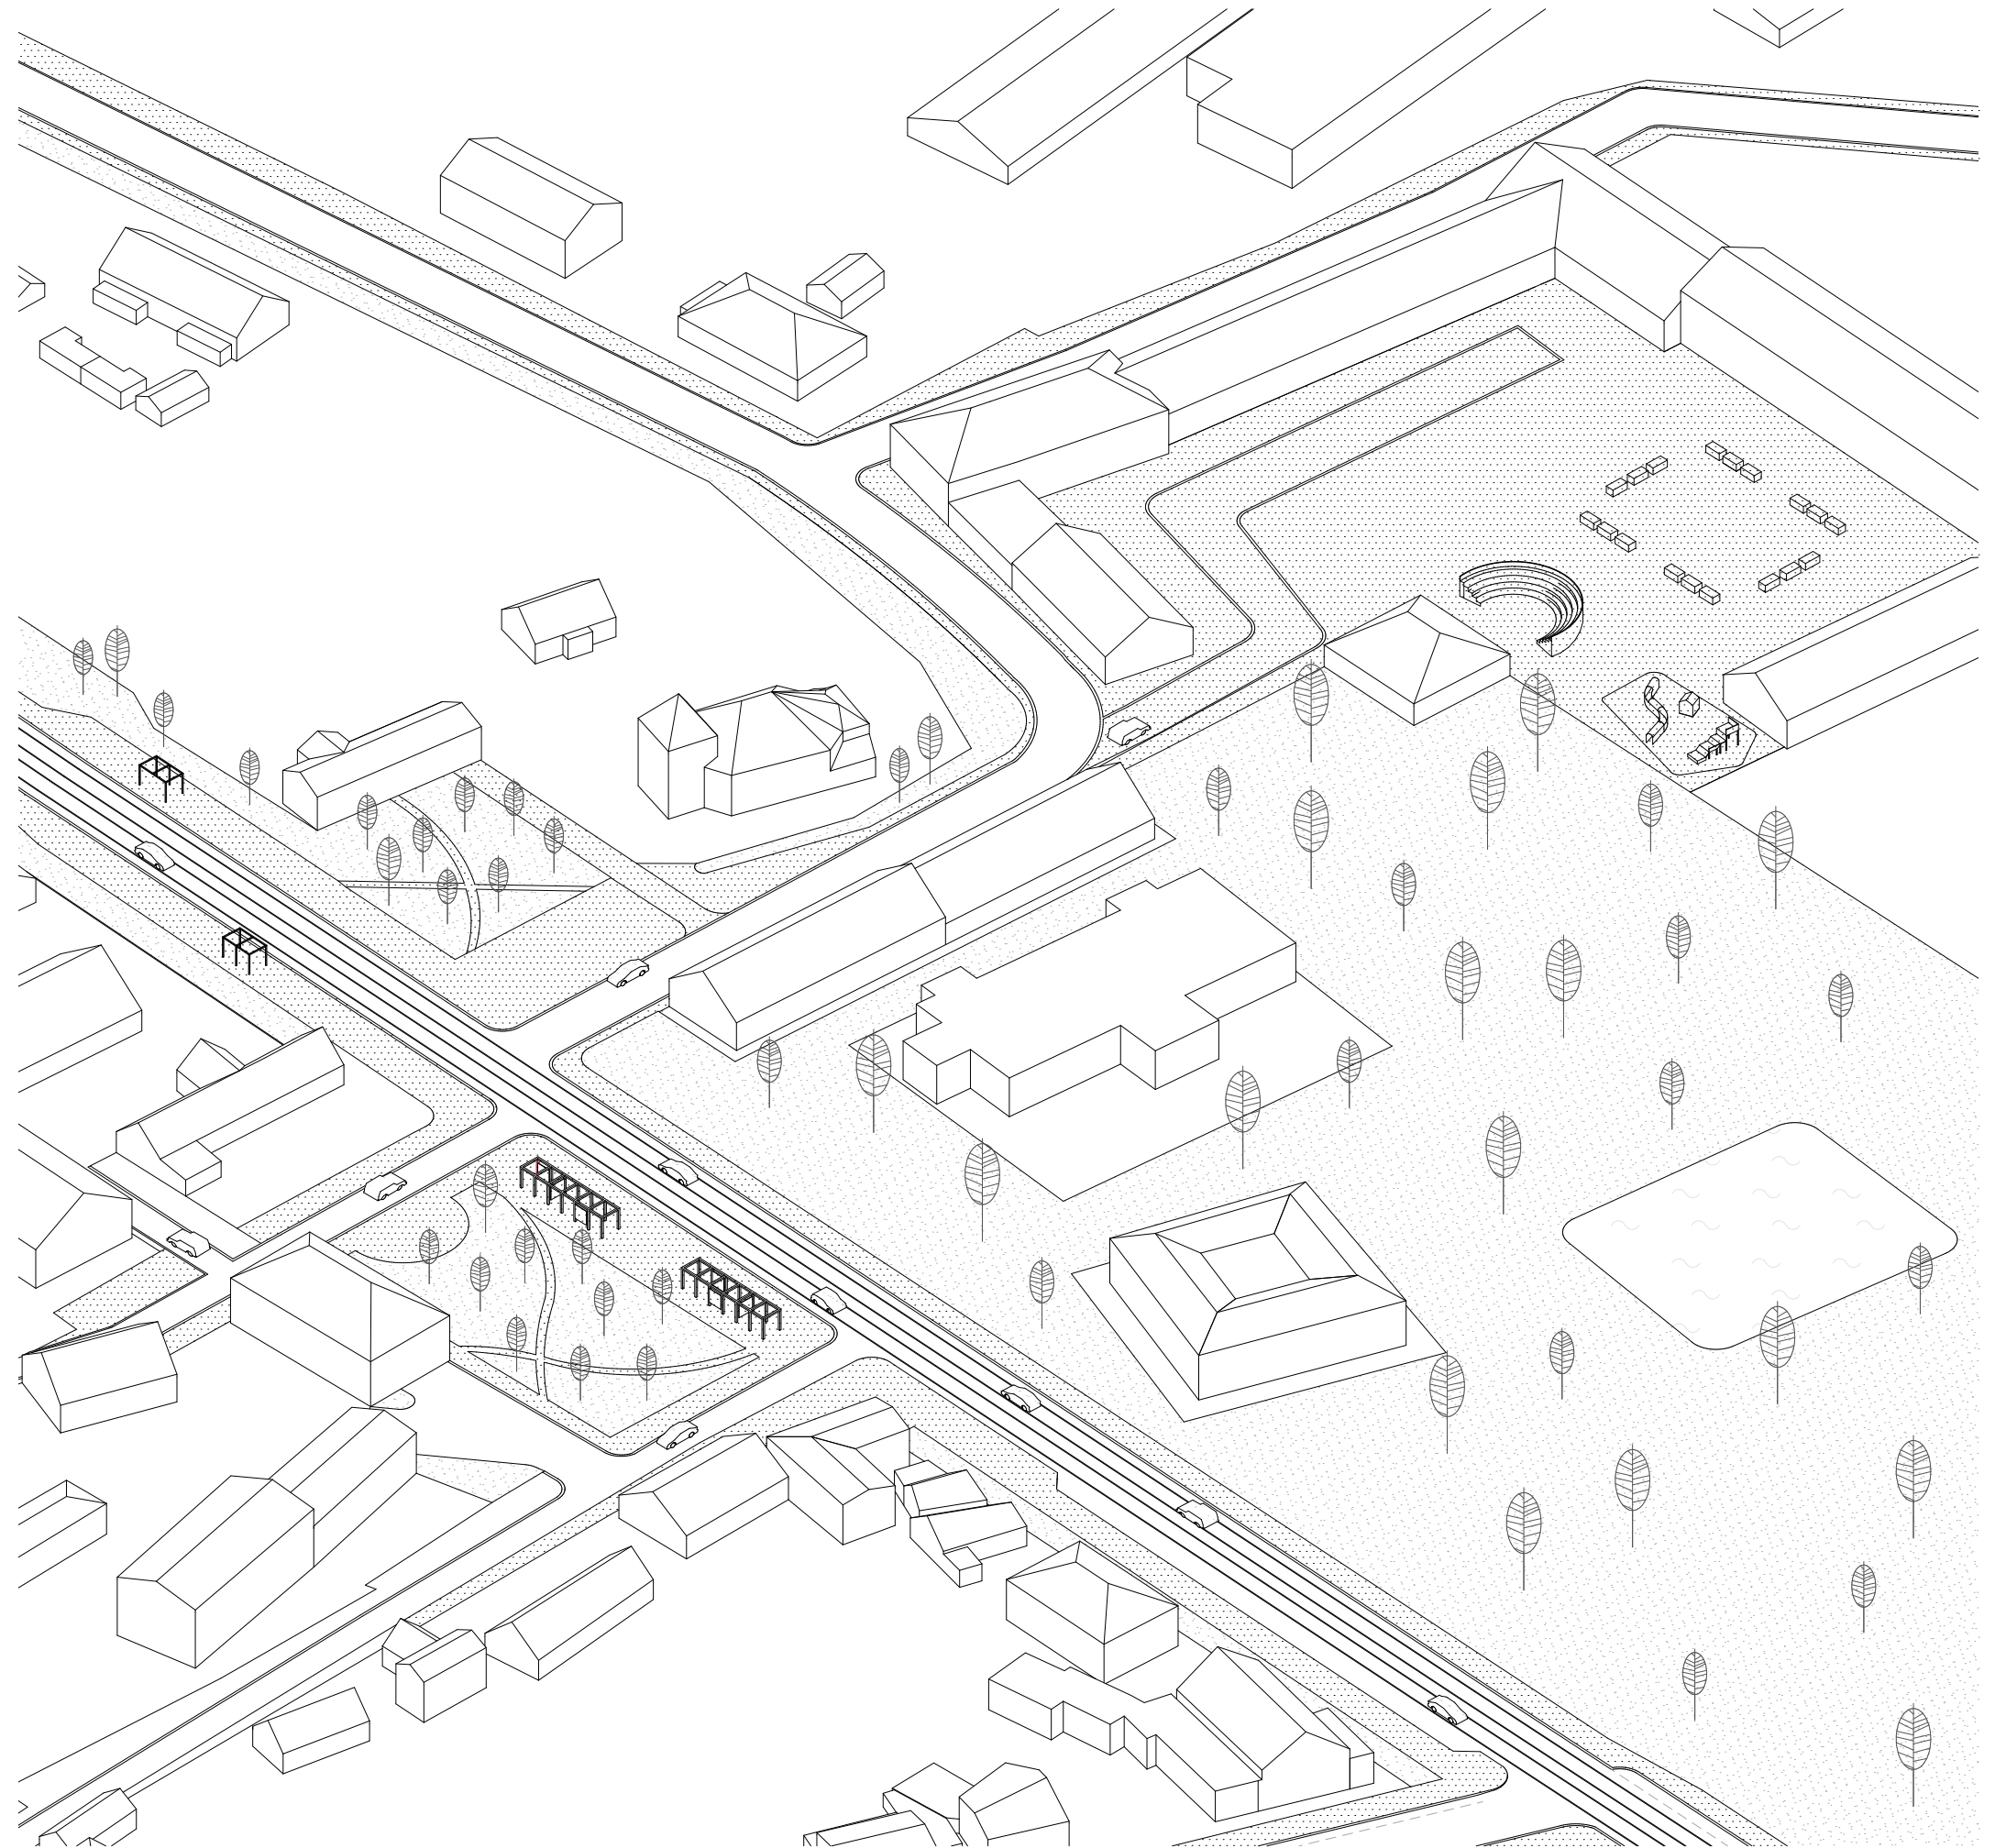


SITUACE ŠIRŠÍCH VZTAHŮ

poloha

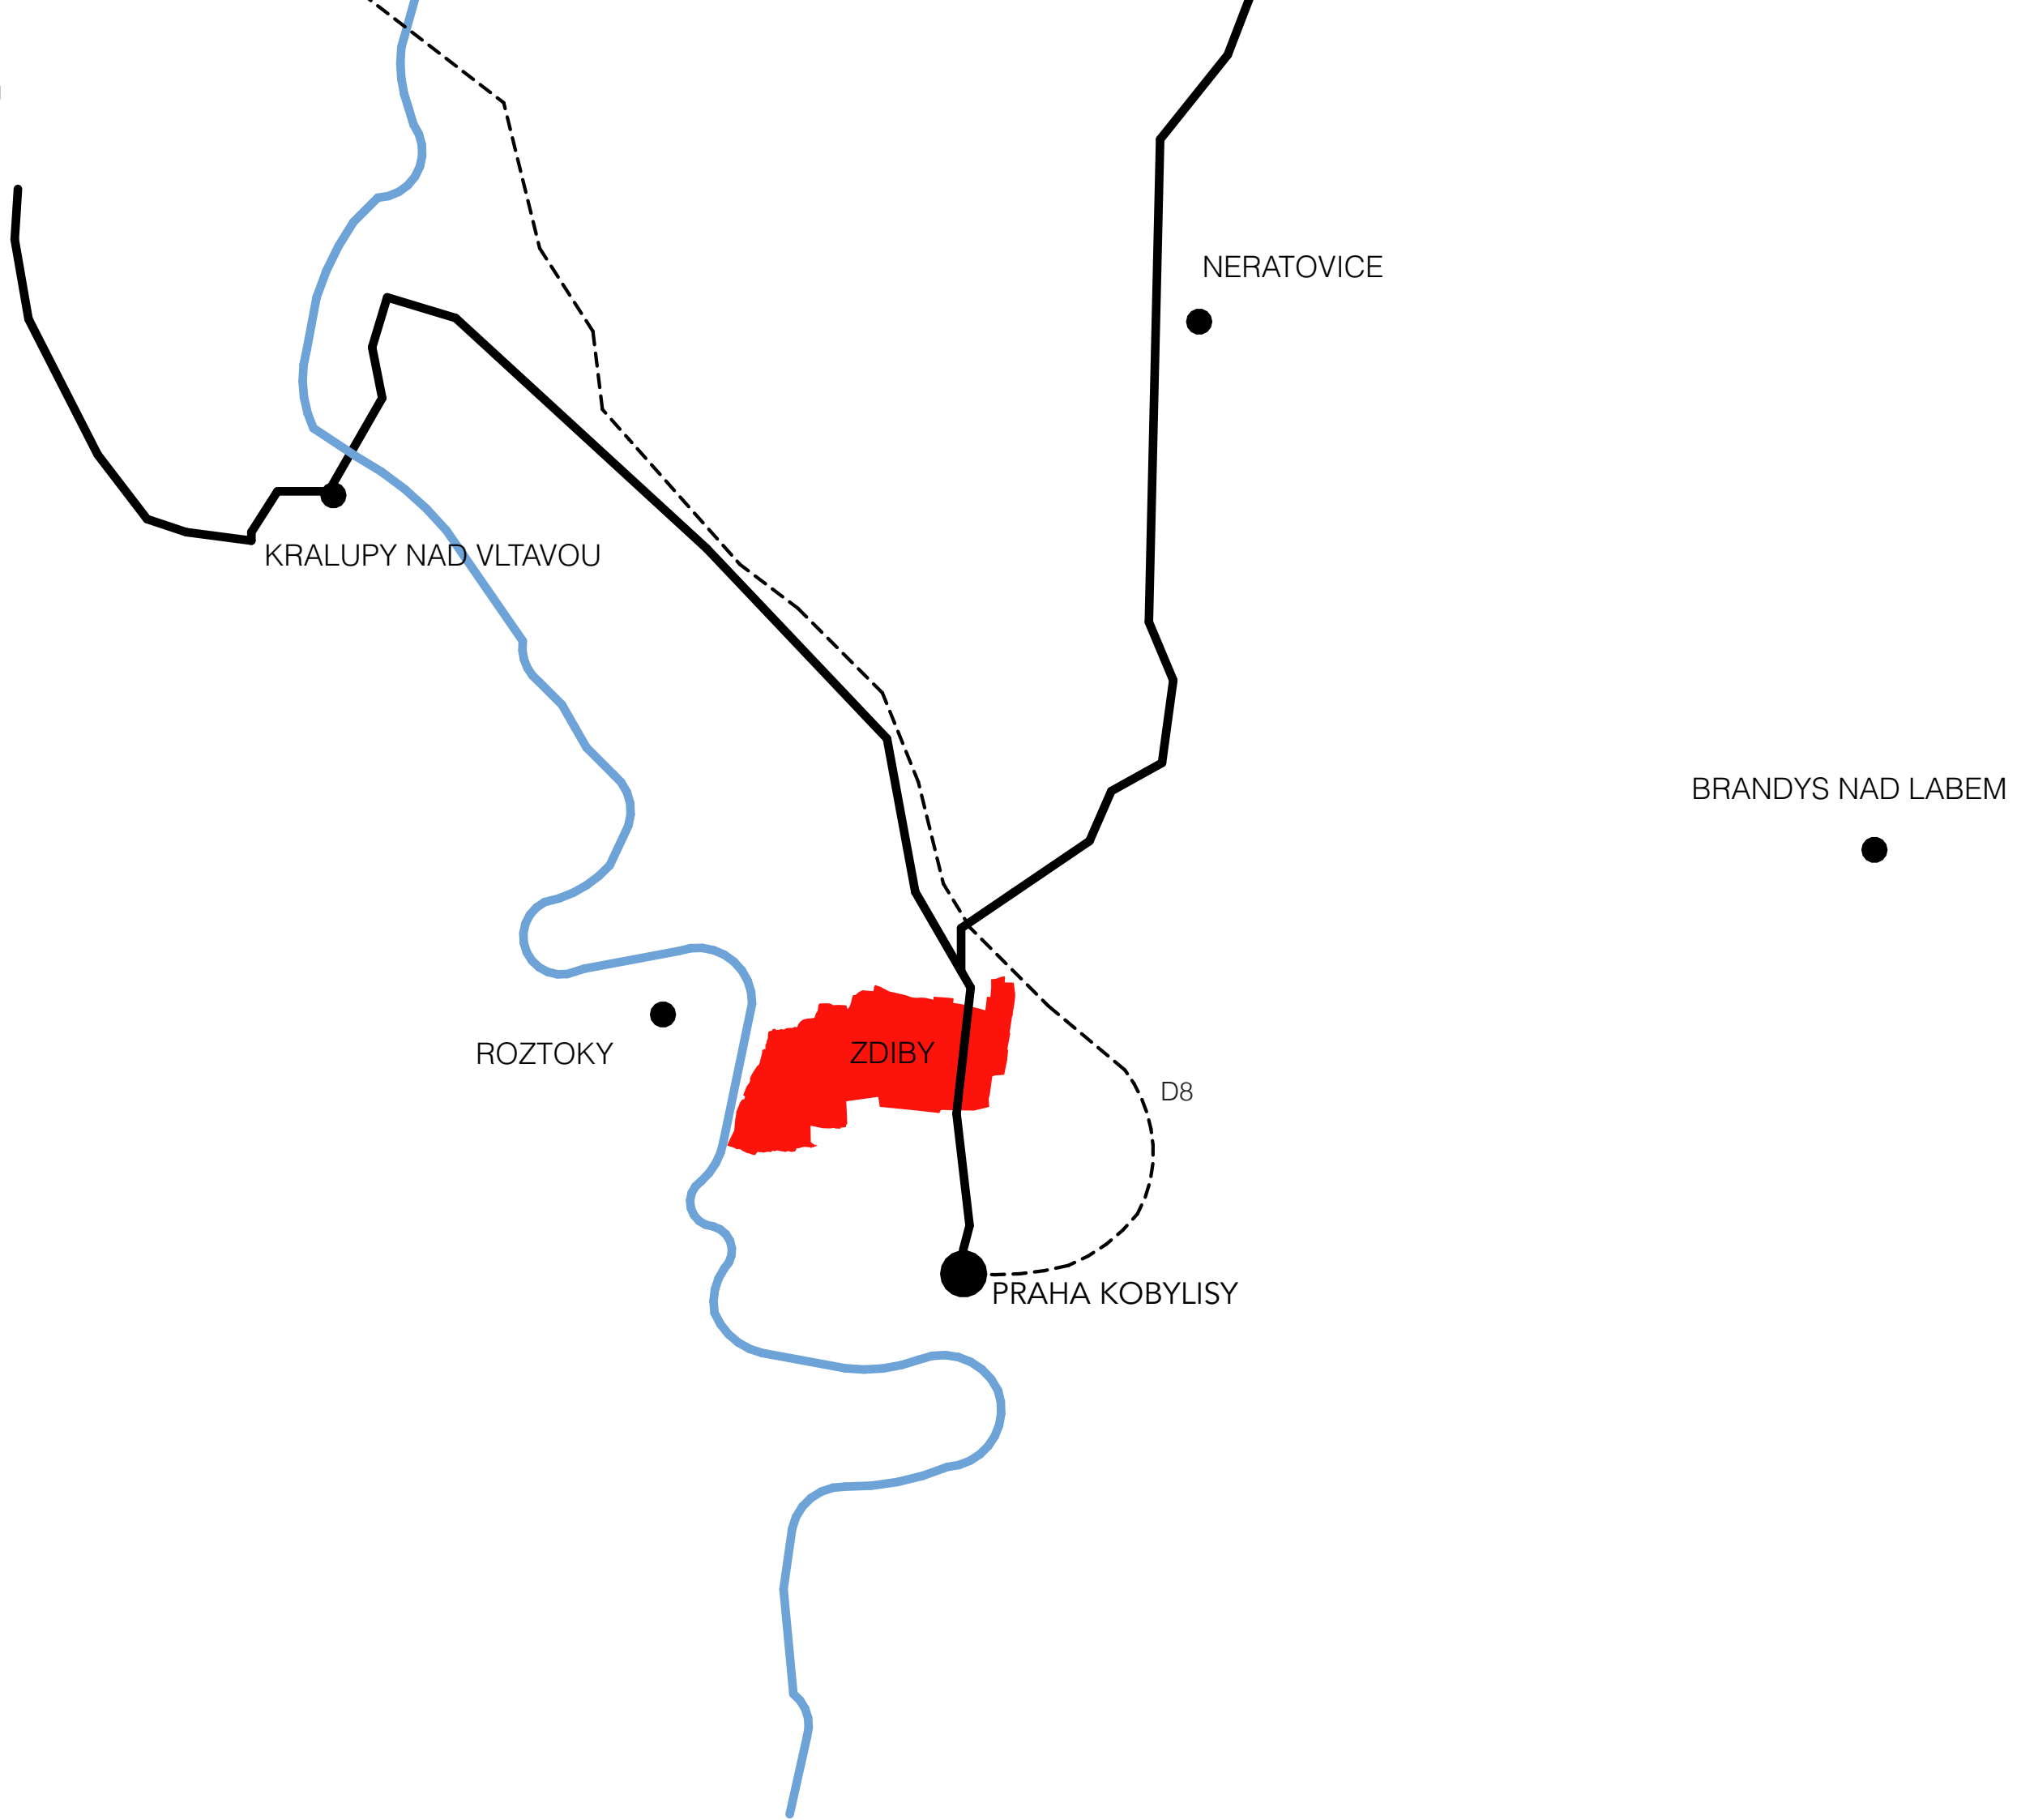


SITUACE ŠIRŠÍCH VZTAHŮ

využití území

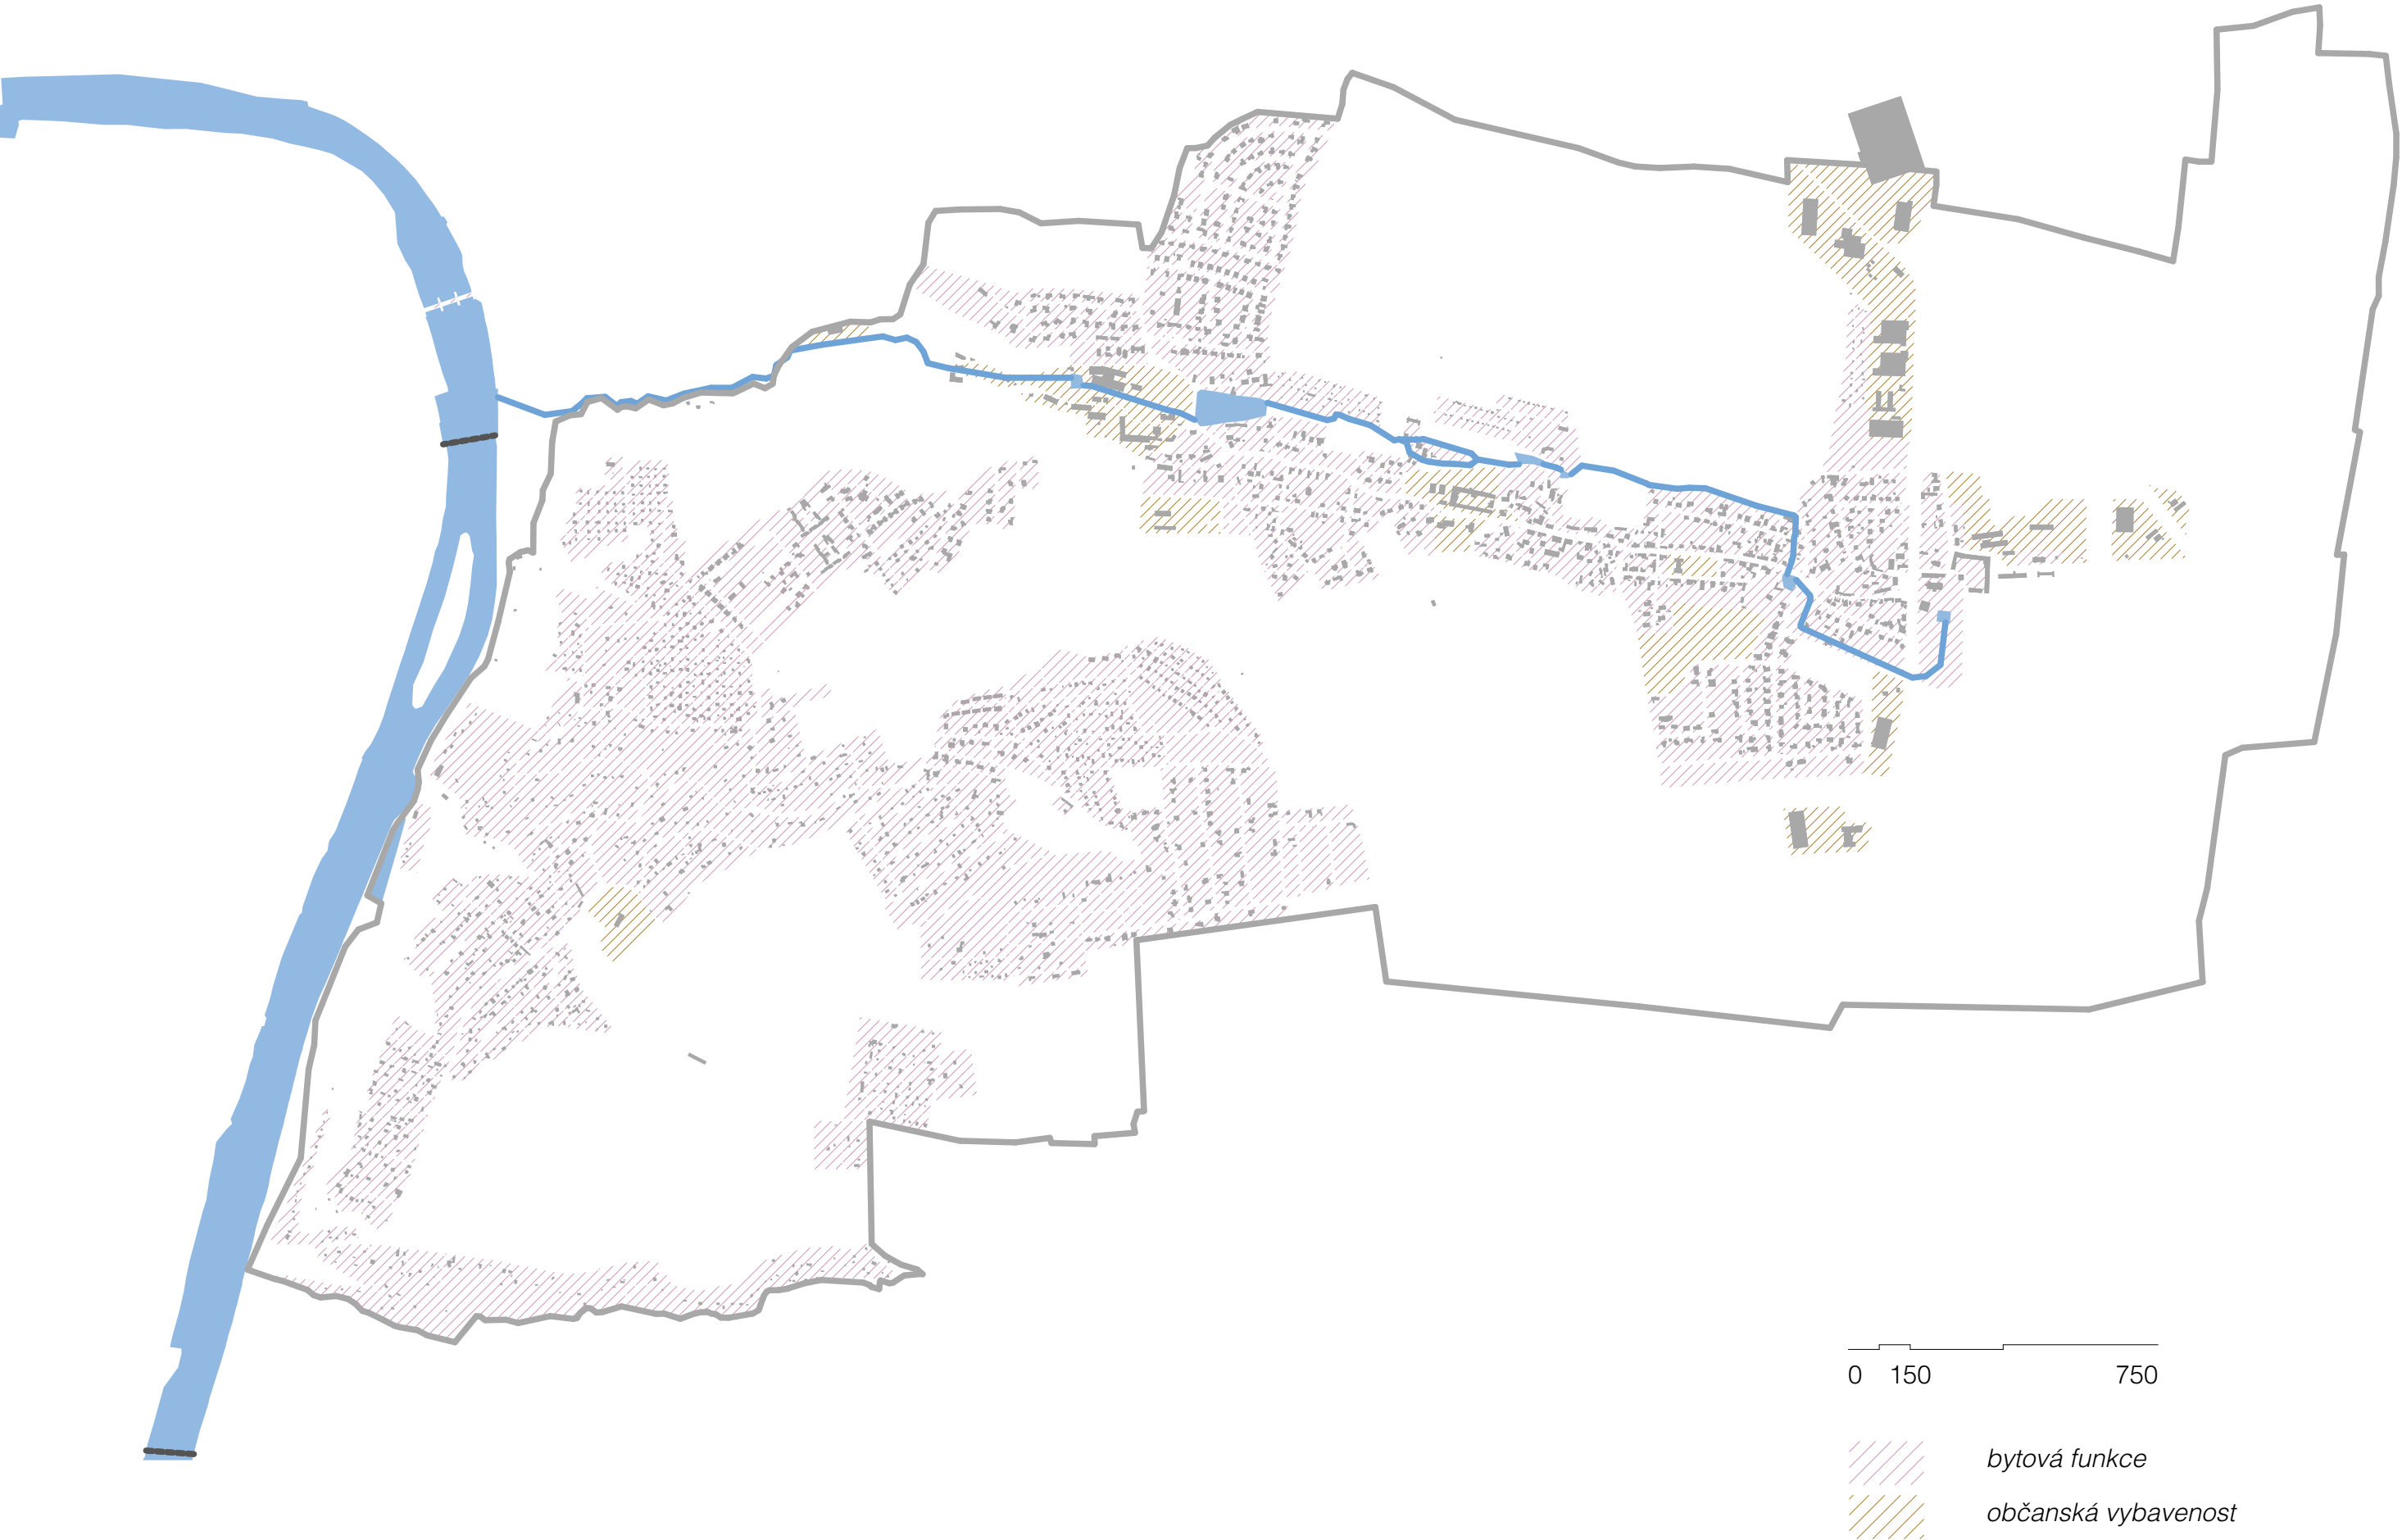


SITUACE ŠIRŠÍCH VZTAHŮ

parky, lesy a řeky na území obce

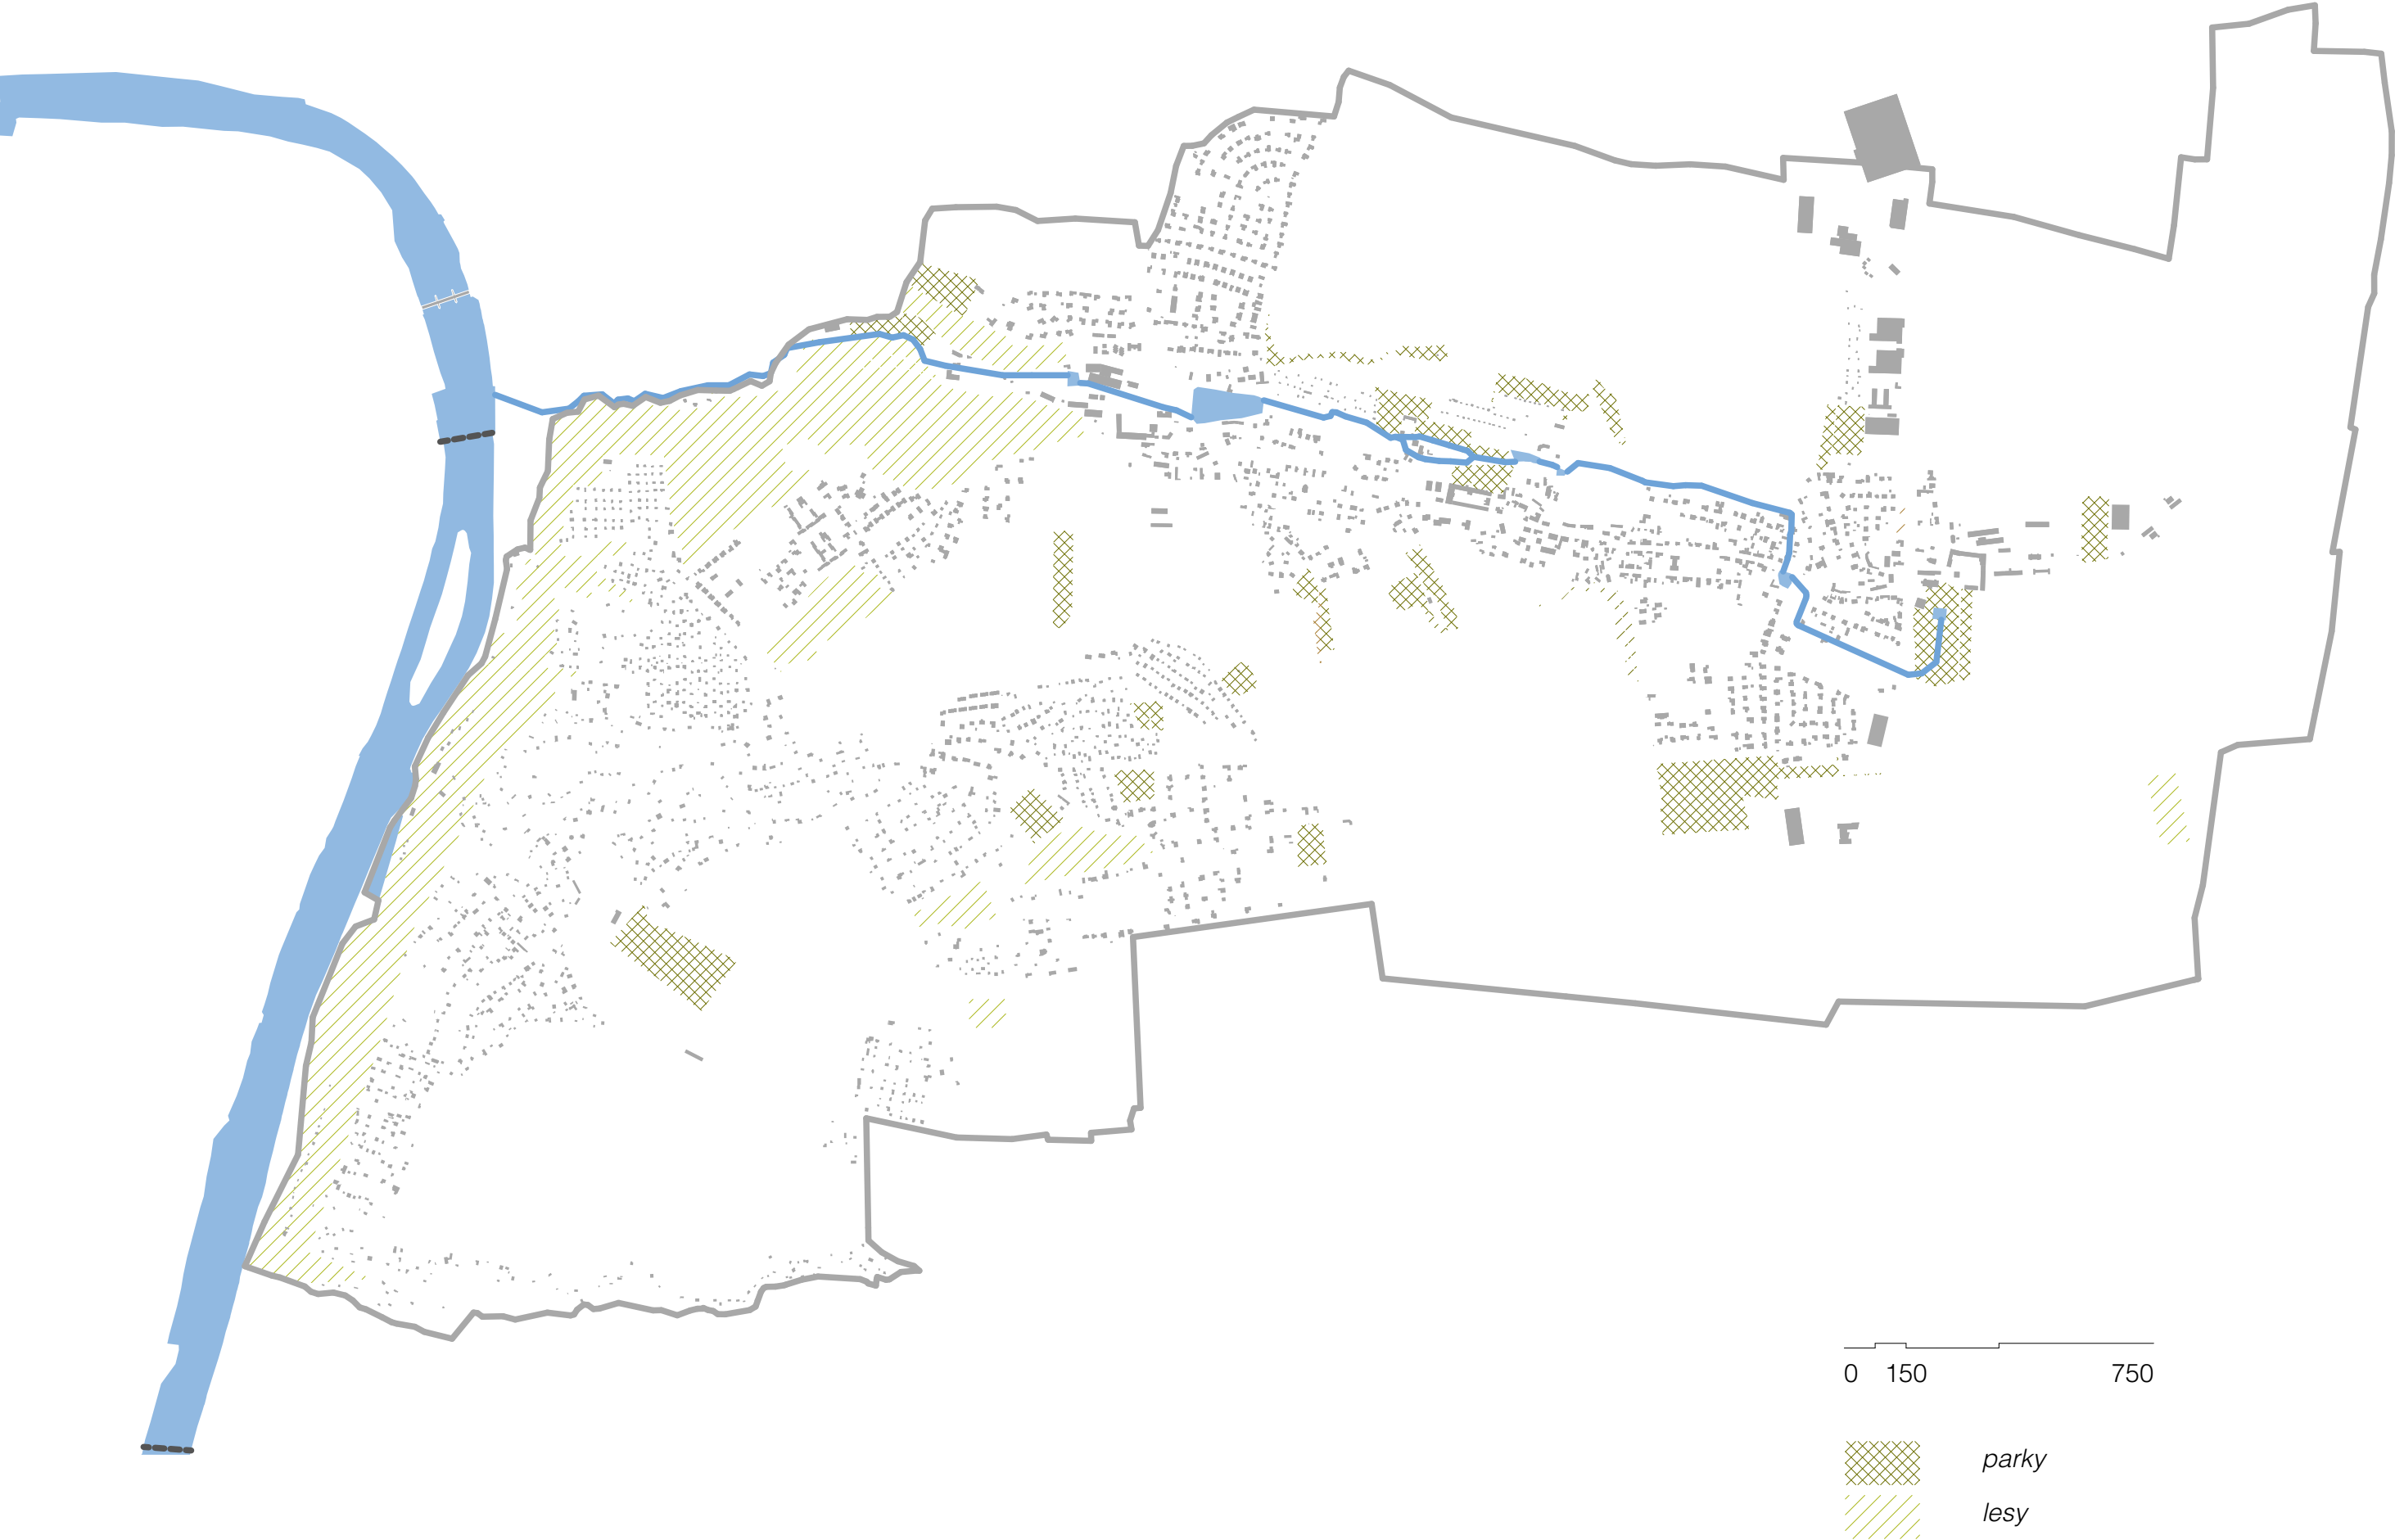


SITUACE ŠIRŠÍCH VZTAHŮ

doprava

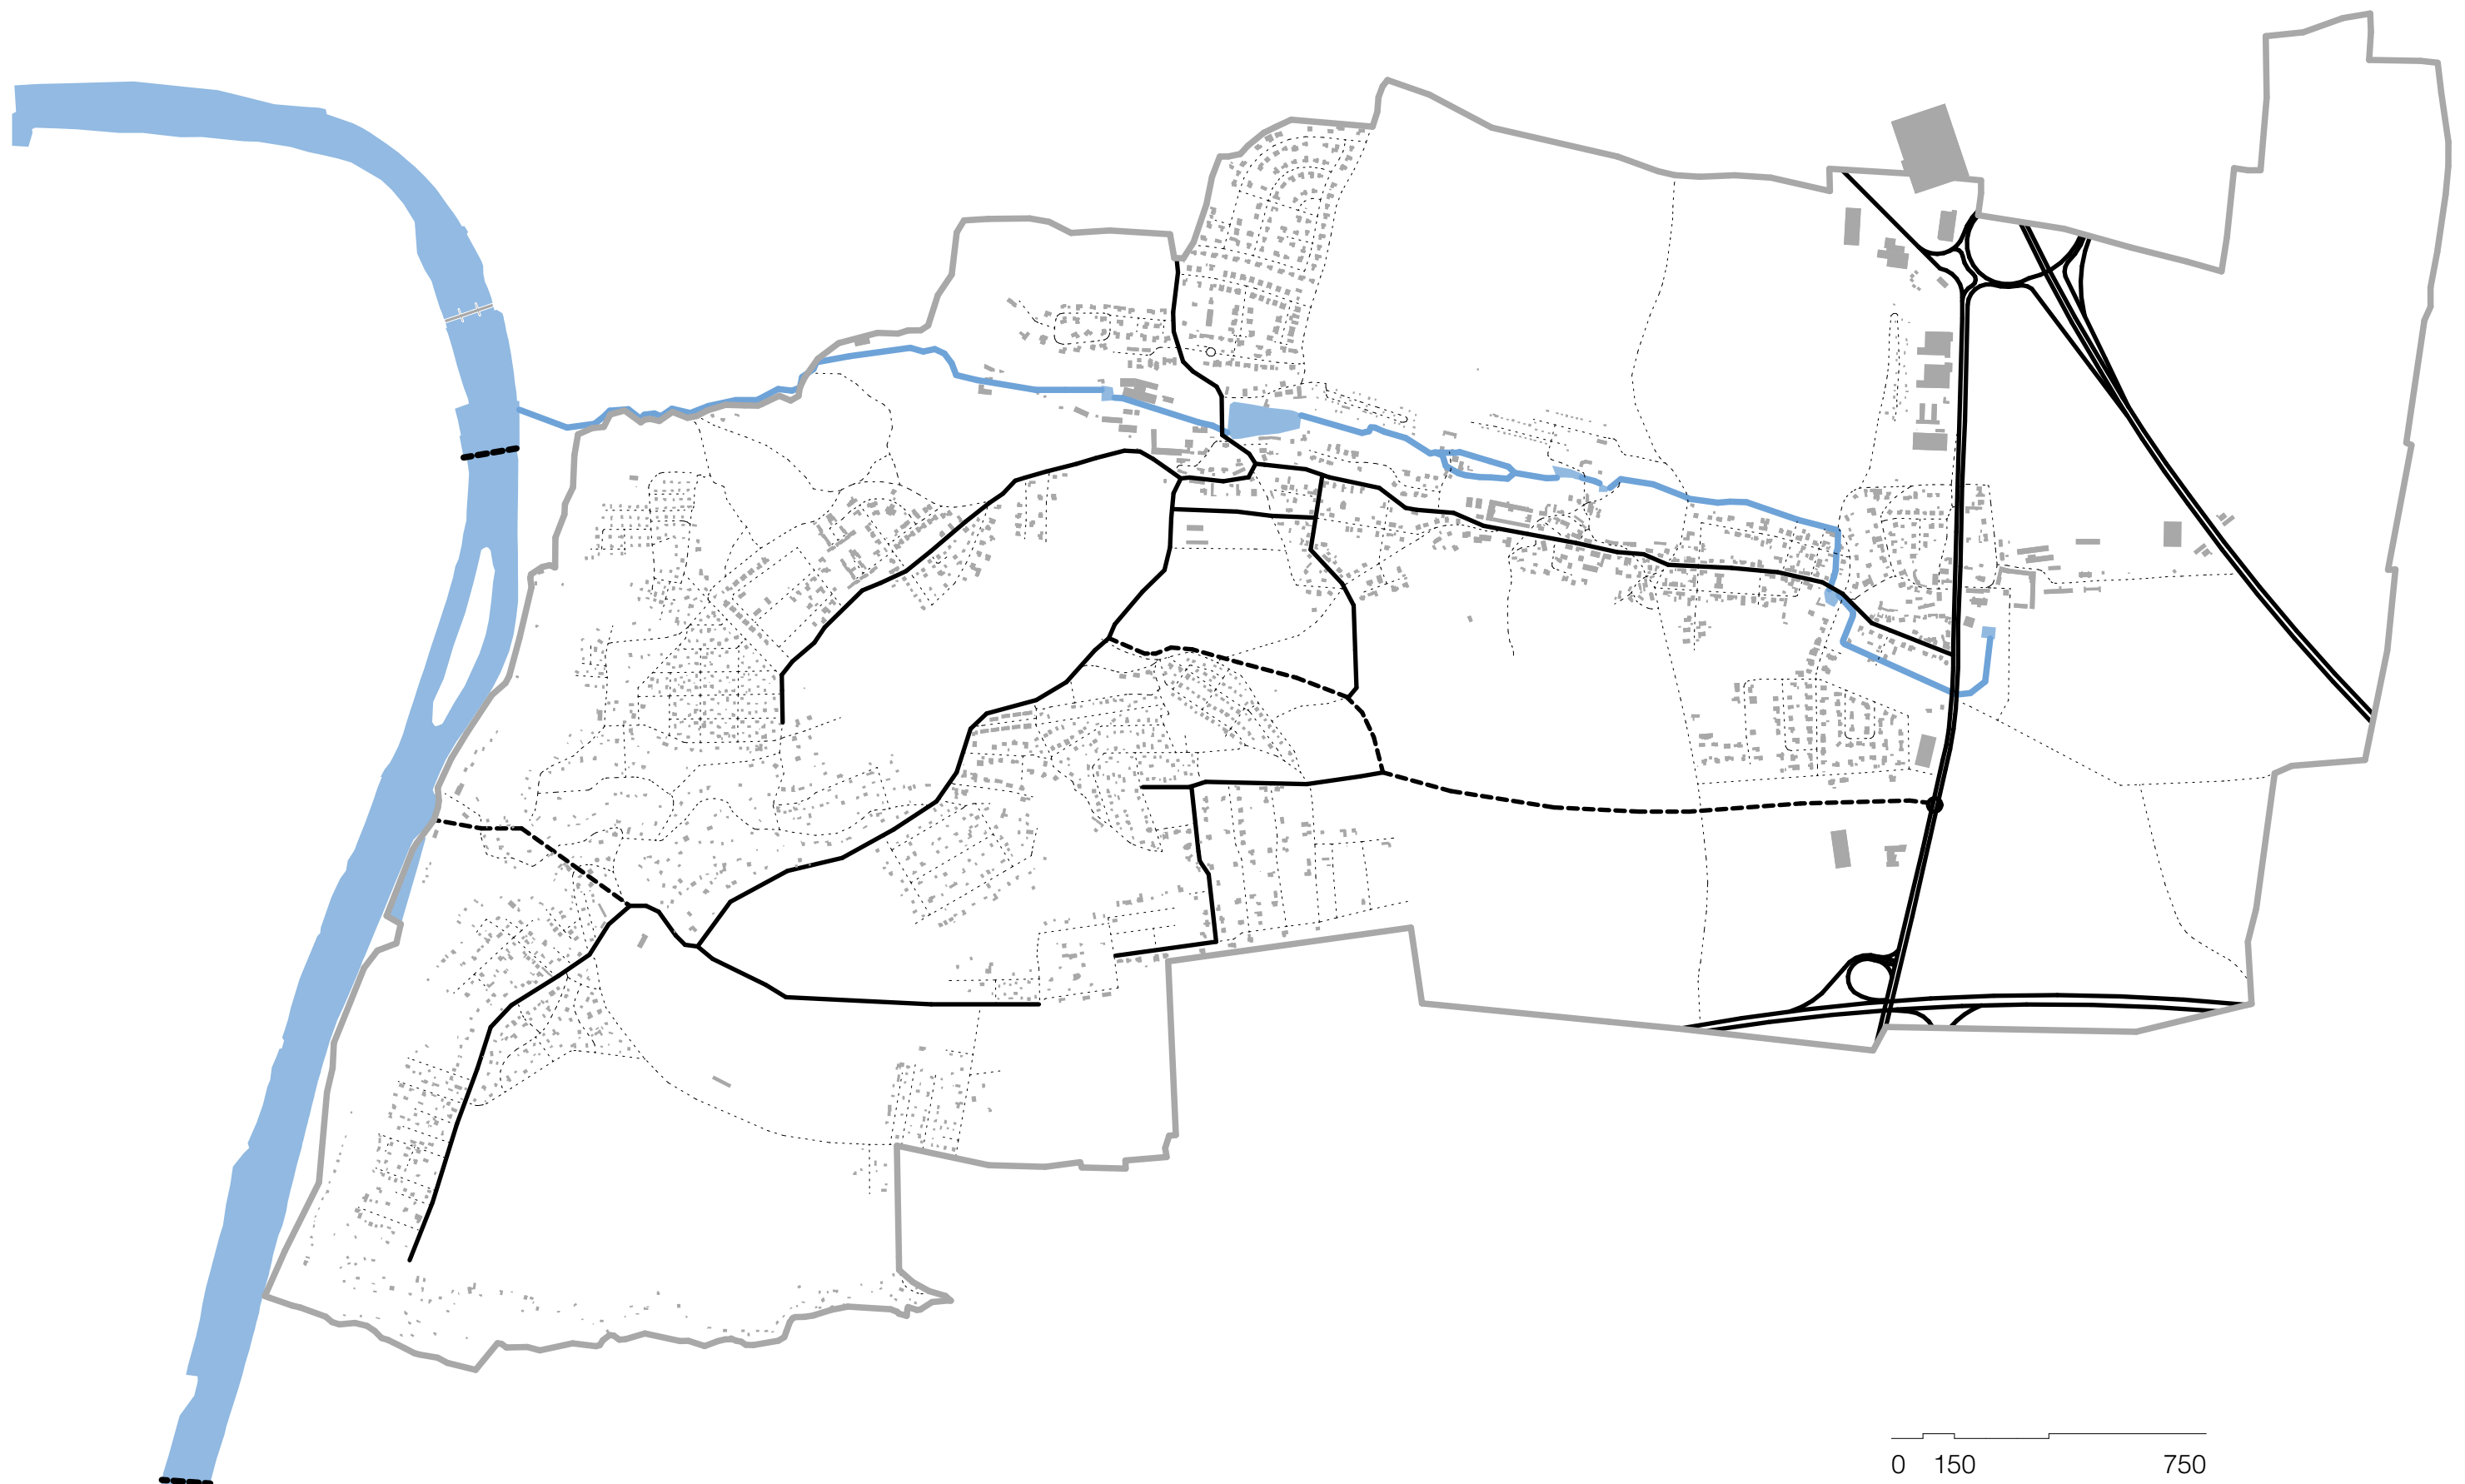


SITUACE ŠIRŠÍCH VZTAHŮ

cyklostezky

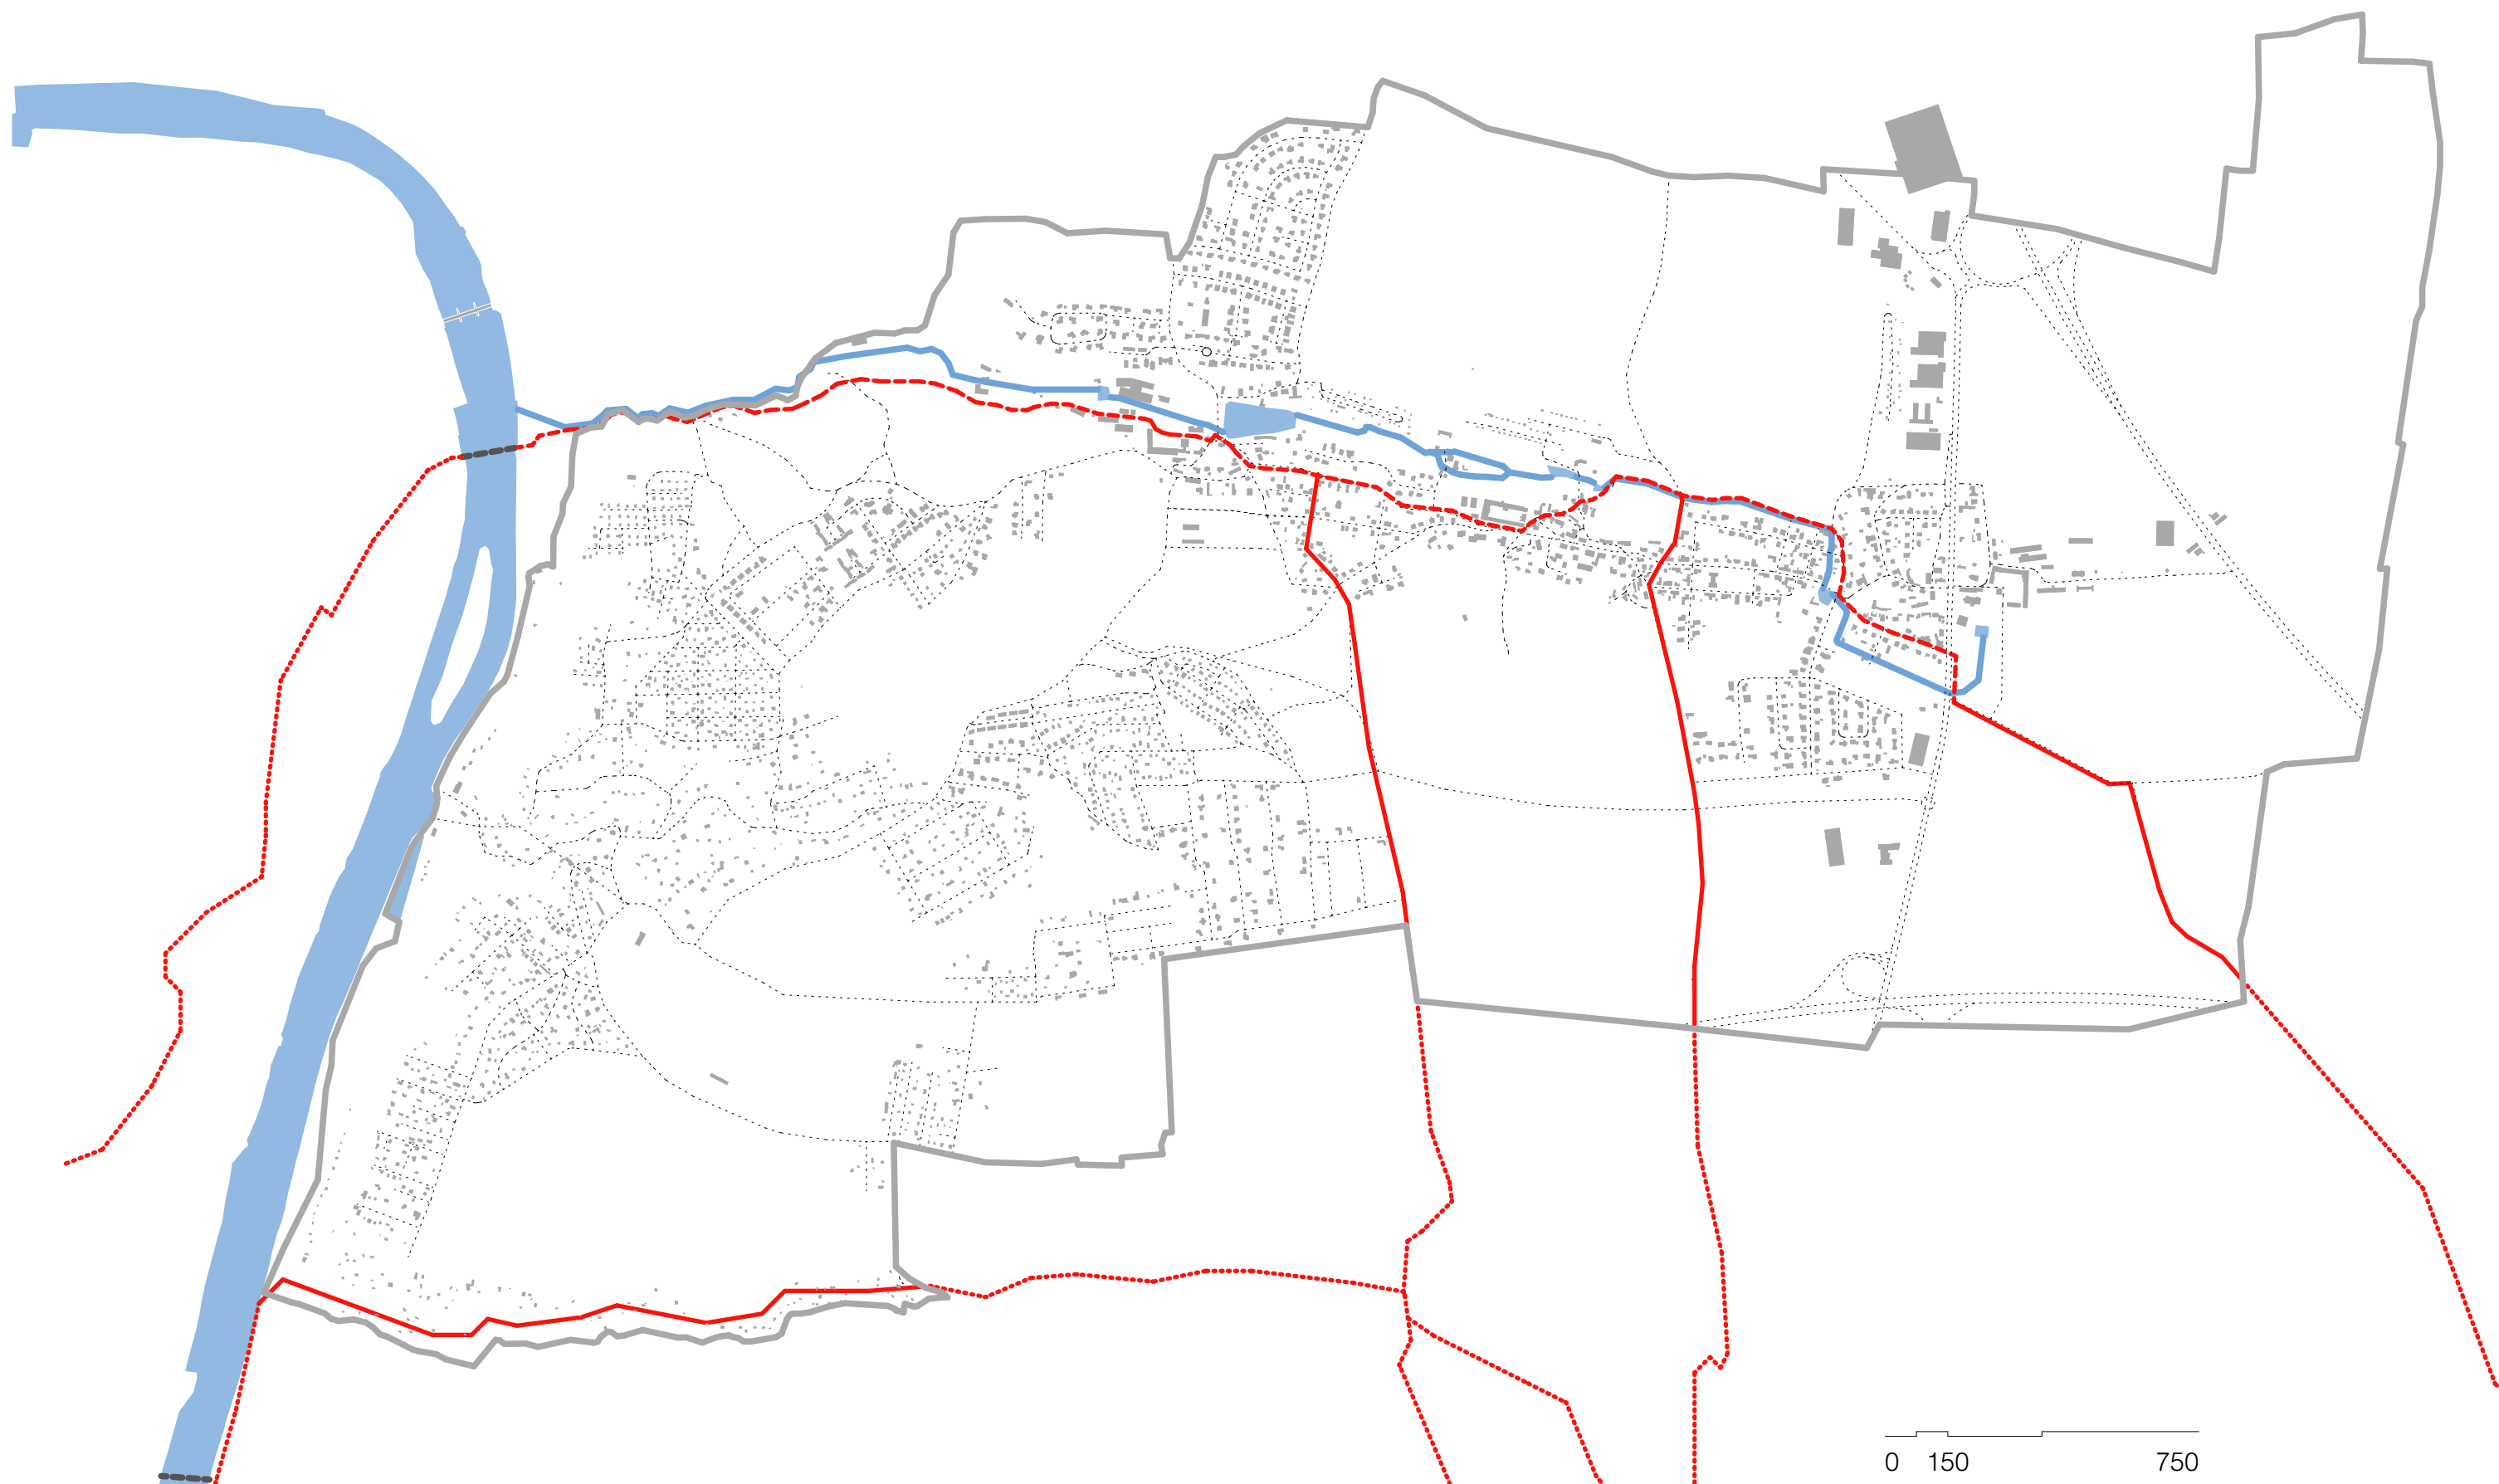

SITUACE ŠIRŠÍCH VZTAHŮ

schéma denních autobusových linek MHD a
tramvajová trať s uvažovanými zastávkami

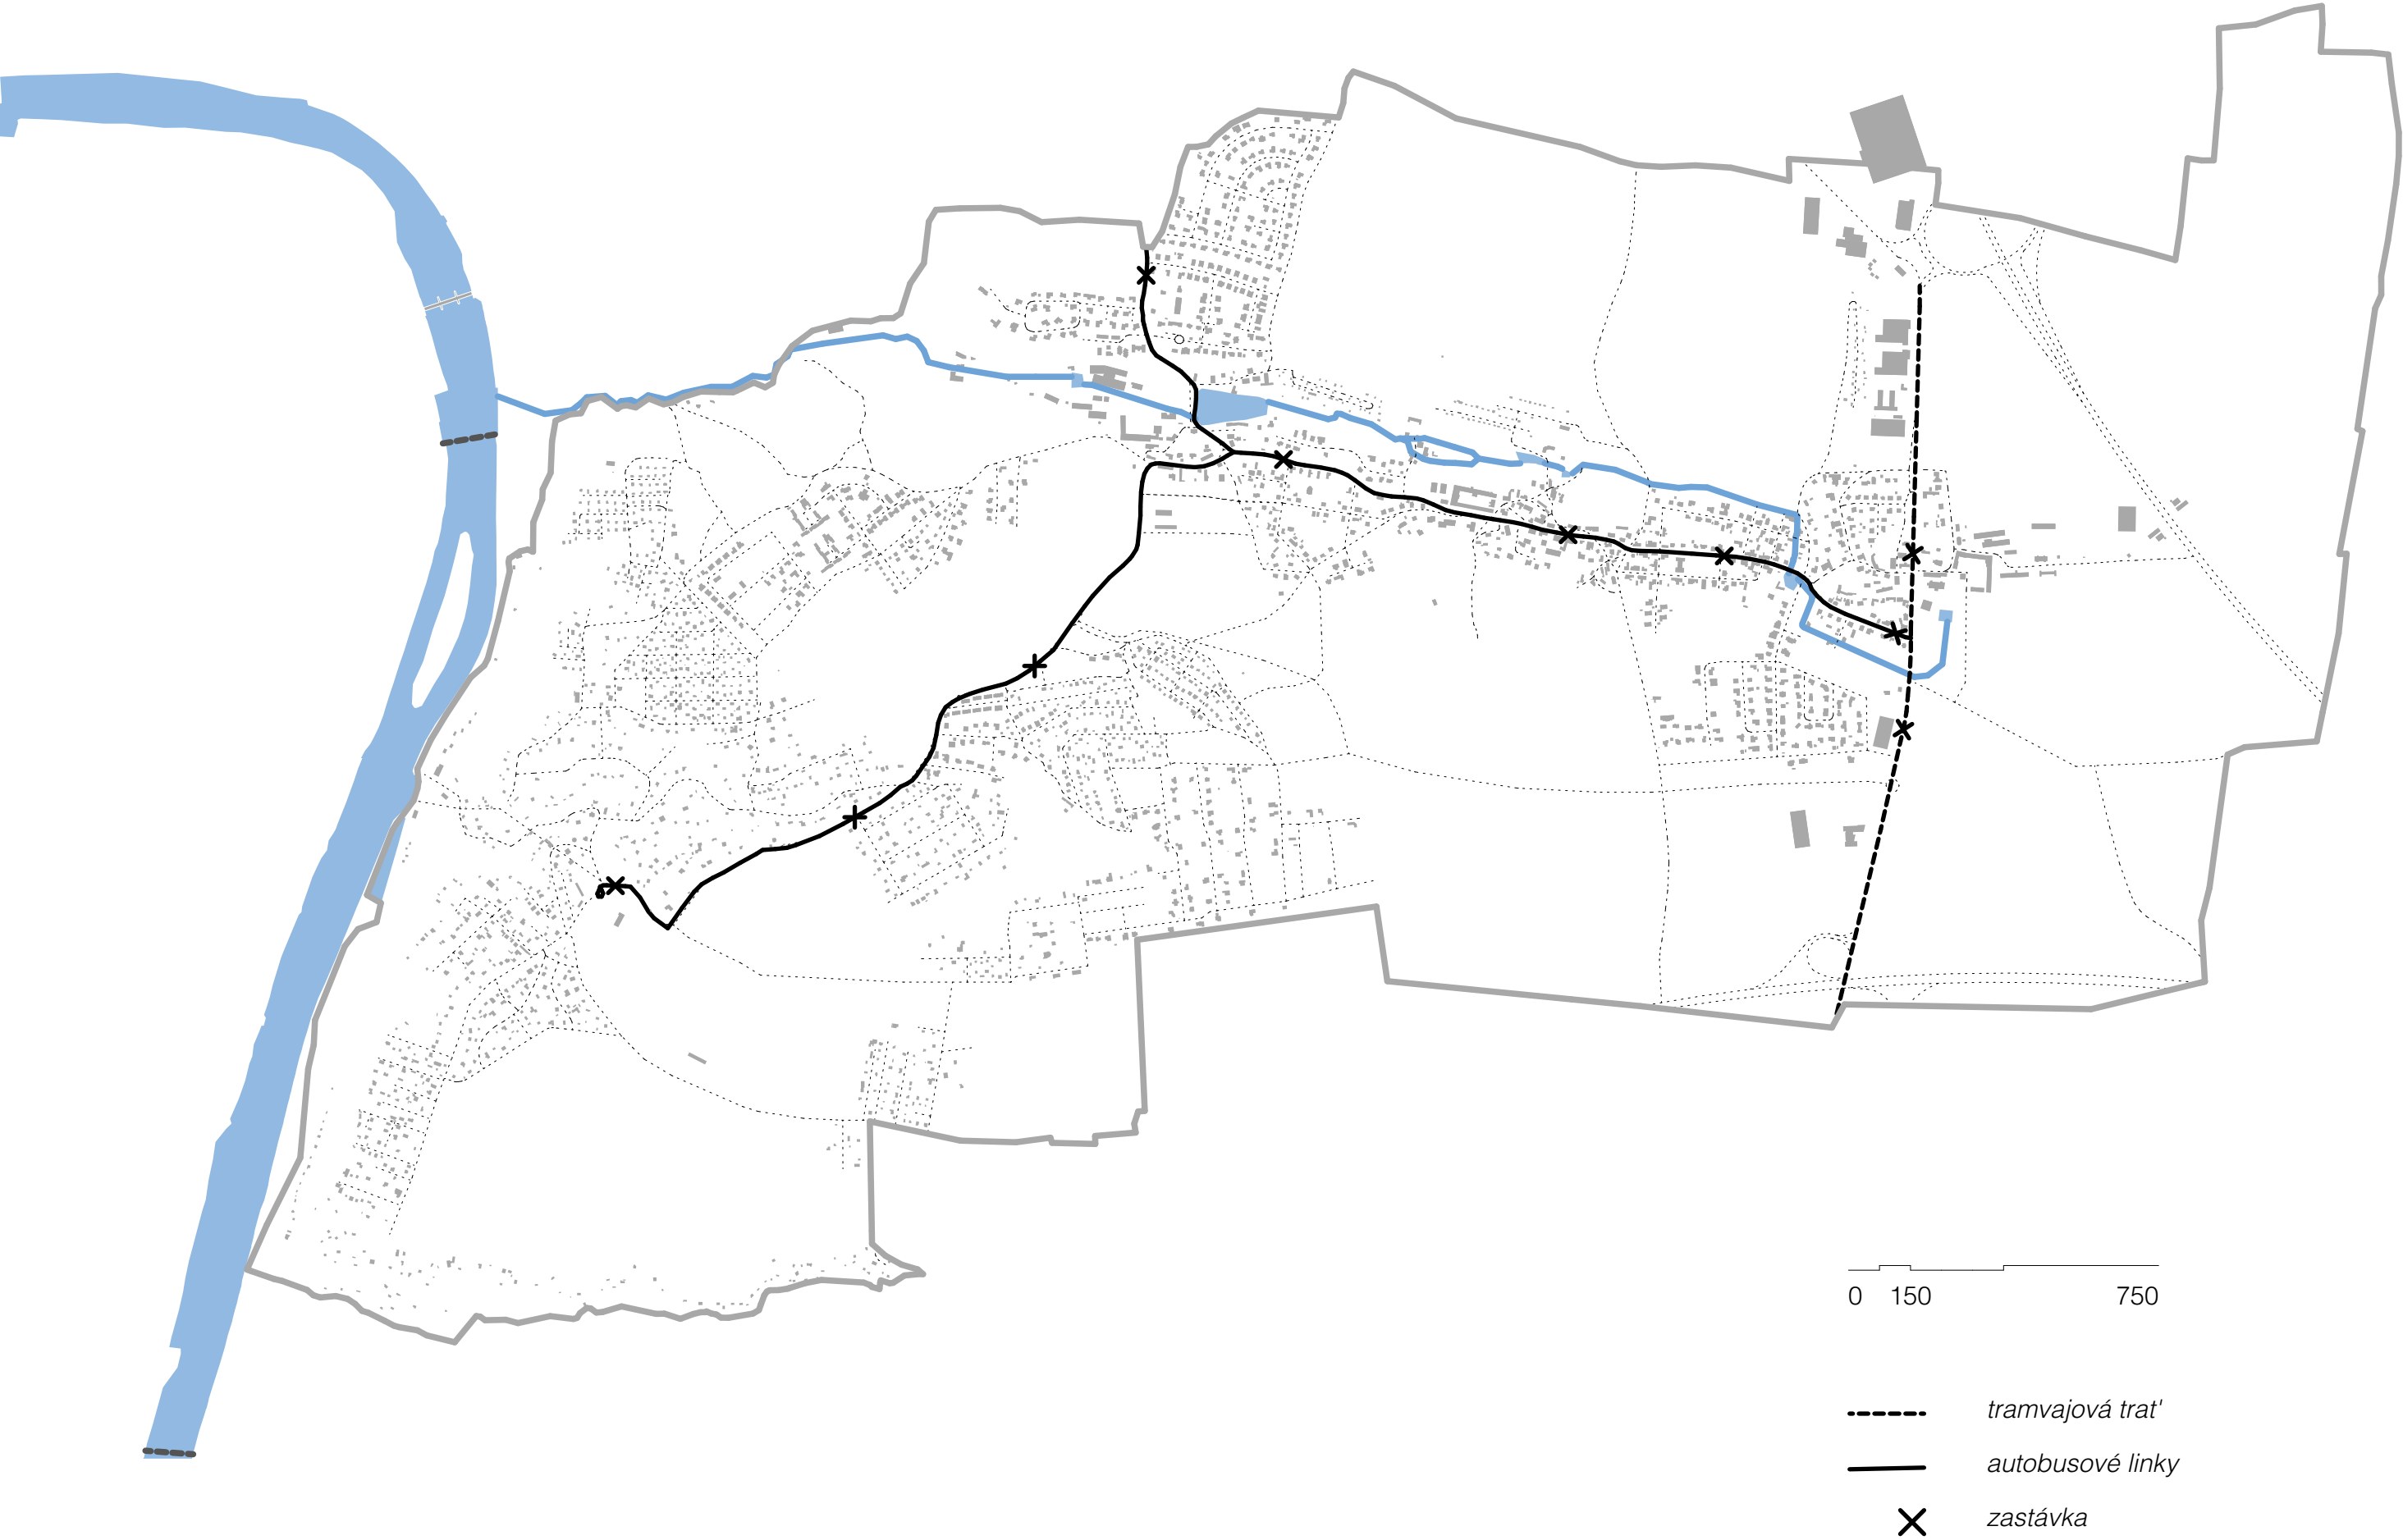

ŘEŠENÍ DVOU BŘEHU ULICE PRAŽSKÉ

Rekultivace náměstí M.J. Husa

- obnovení zeleně
- nové mobiliář a veřejné osvětlení
- doplnění kompozice o dřevěné pergoly

Poplužní dvůr

- nová funkce využití budov - komunitní centrum
- dvůr jako tržní náměstí

Kostelní náměstí

- doplnění nového náměstí před kostelem

Zámecká zahrada

- otevření pro veřejnost
- princip klasického anglického parku

Zámek

- nová funkce využití - obecní úřad

Pivovar

- rekonstrukce
- nová funkce využití - muzeum a restaurace

Parkovací dům při vjezdu do města

tramvajové zastávky

Kostelní náměstí

náměstí Jana Husa

pivovar

parkovací dům

poplužní dvůr

zámek

zámecká zahrada


tramvajové zastávky









HRANIČNÍ ČÁST

- přechod do městské struktury


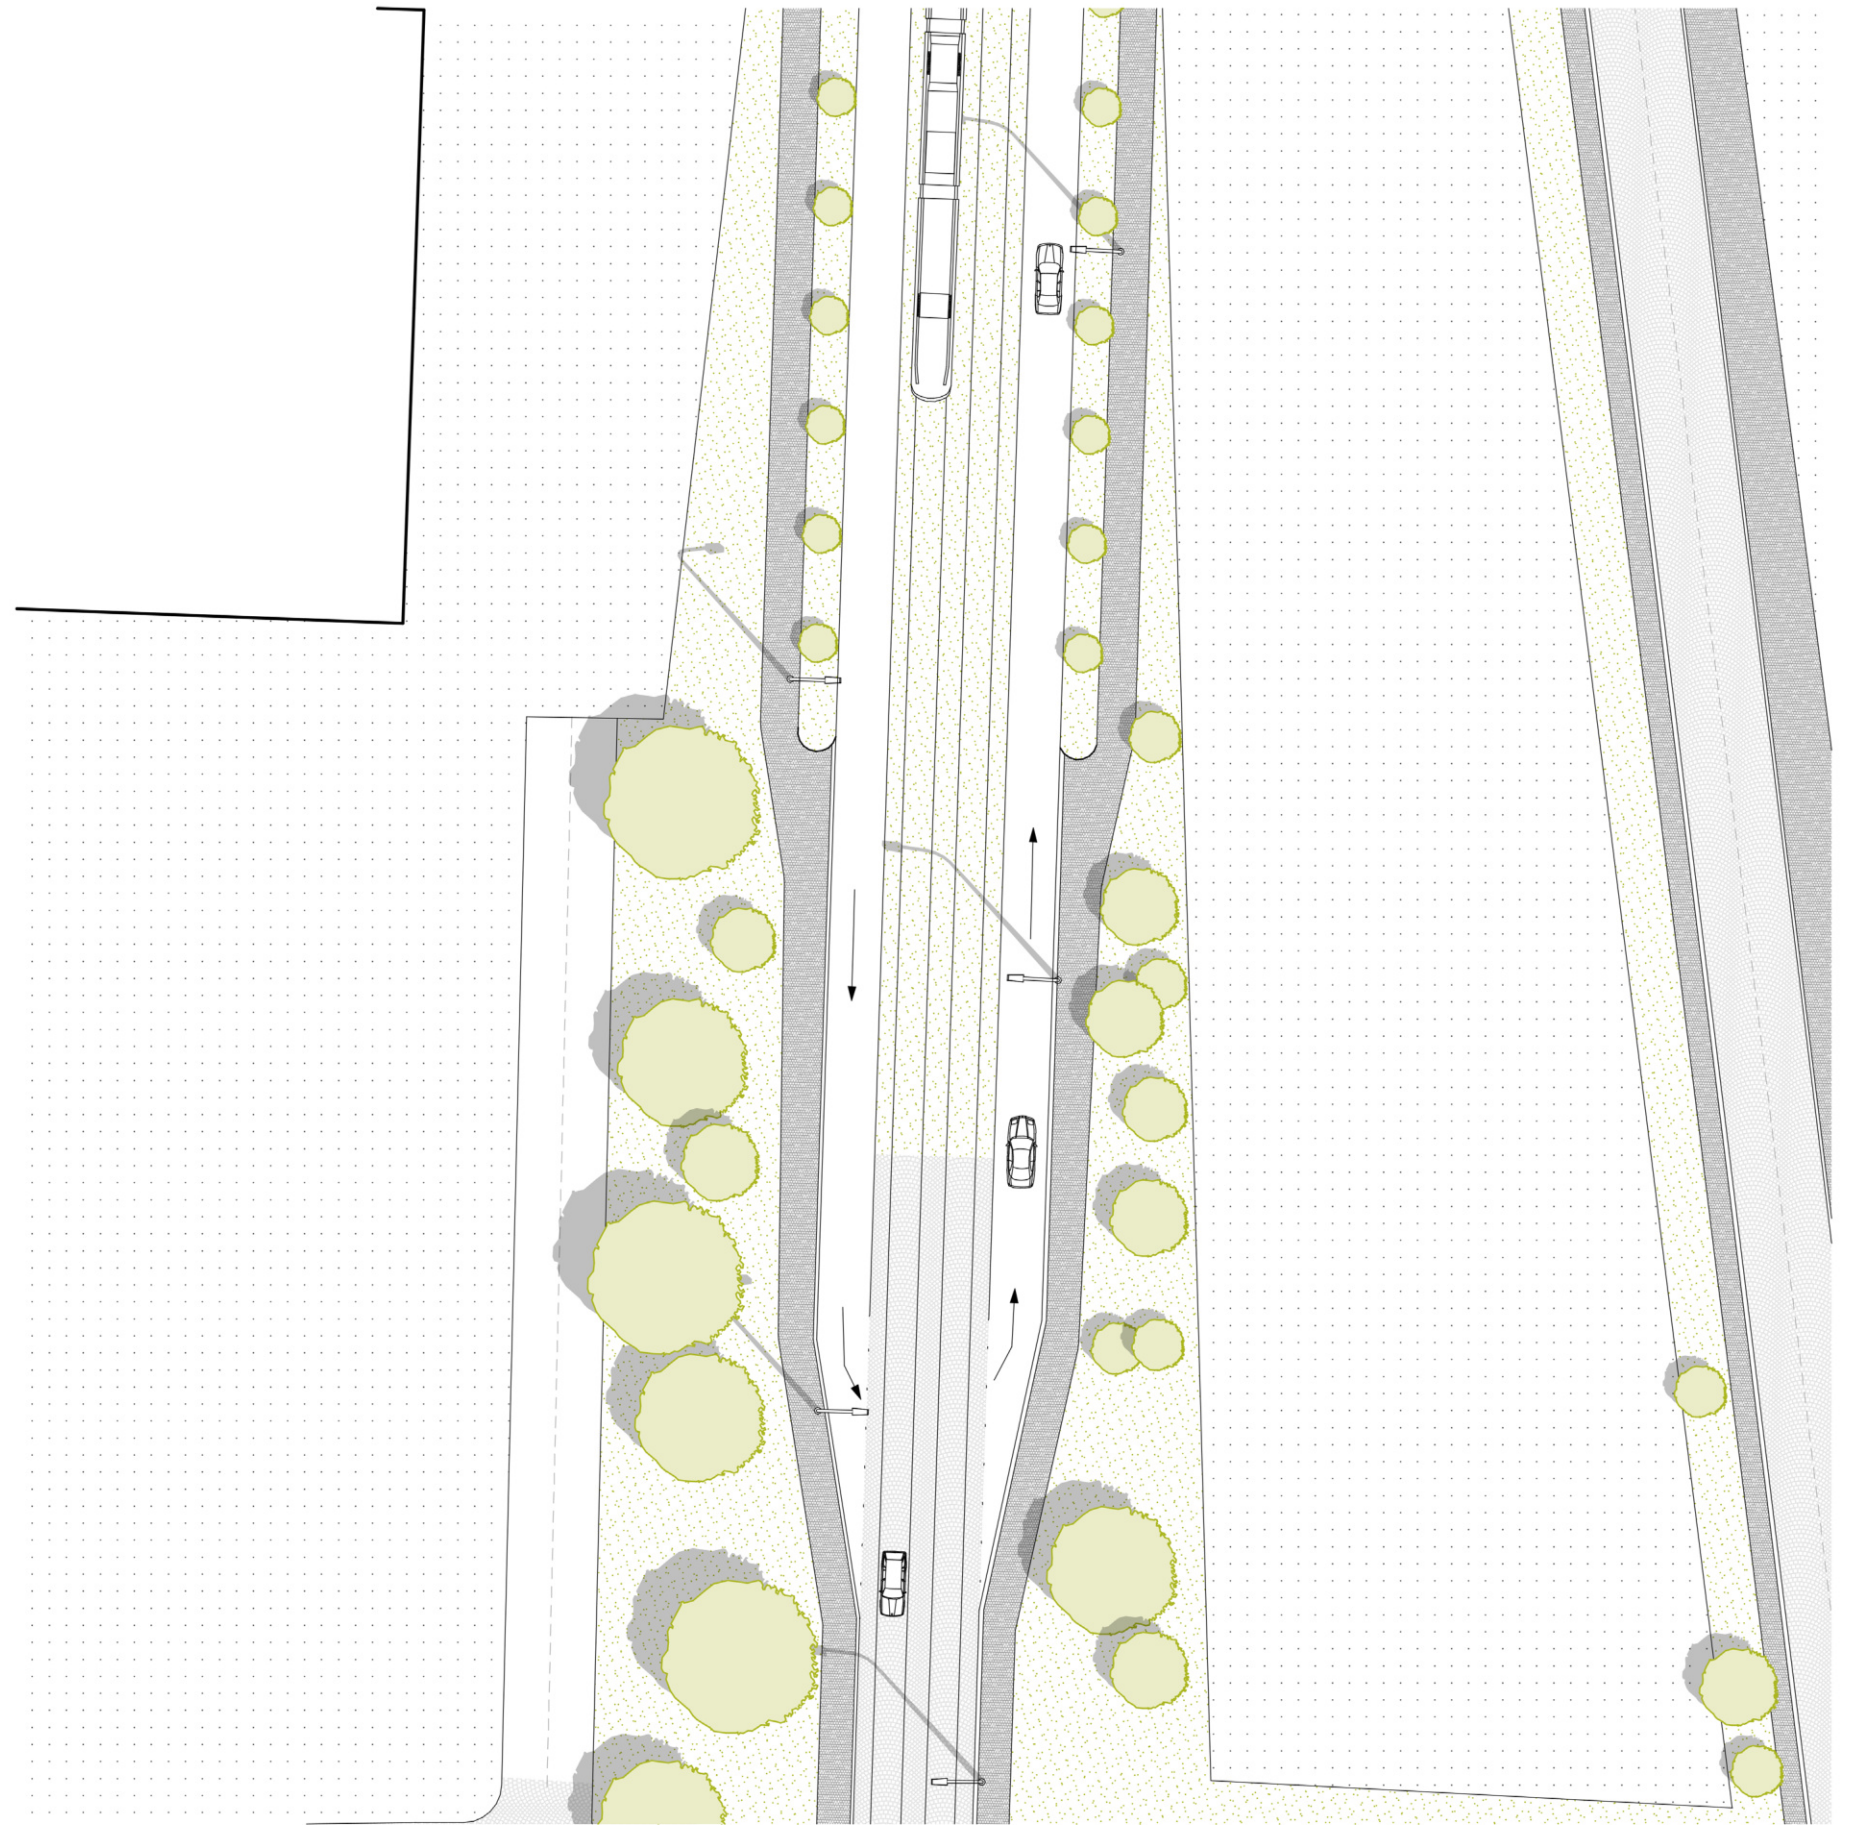


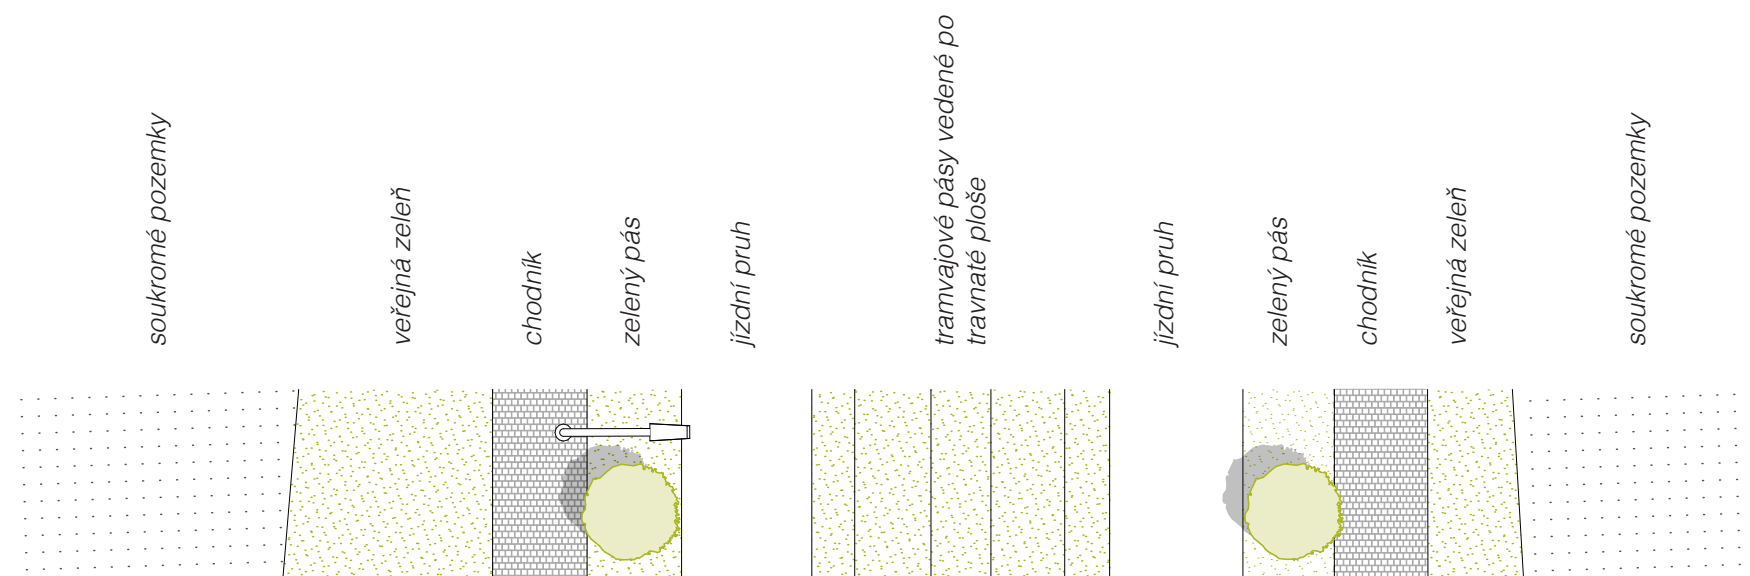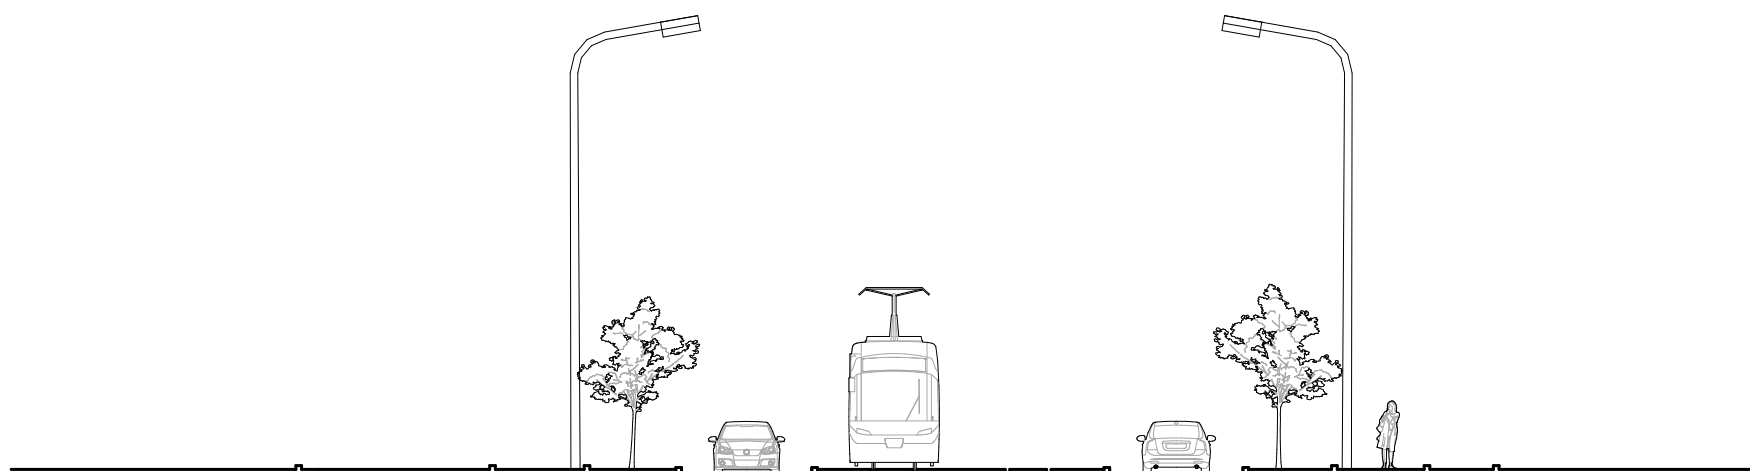


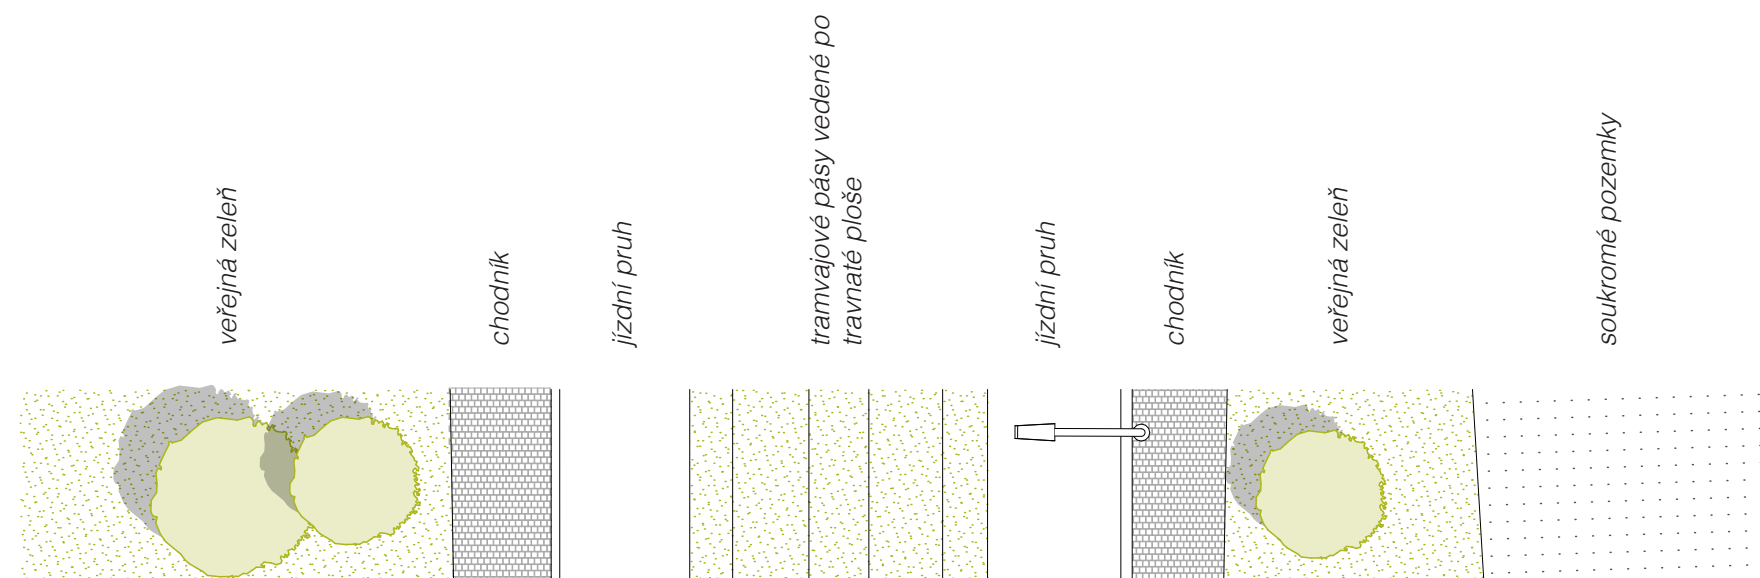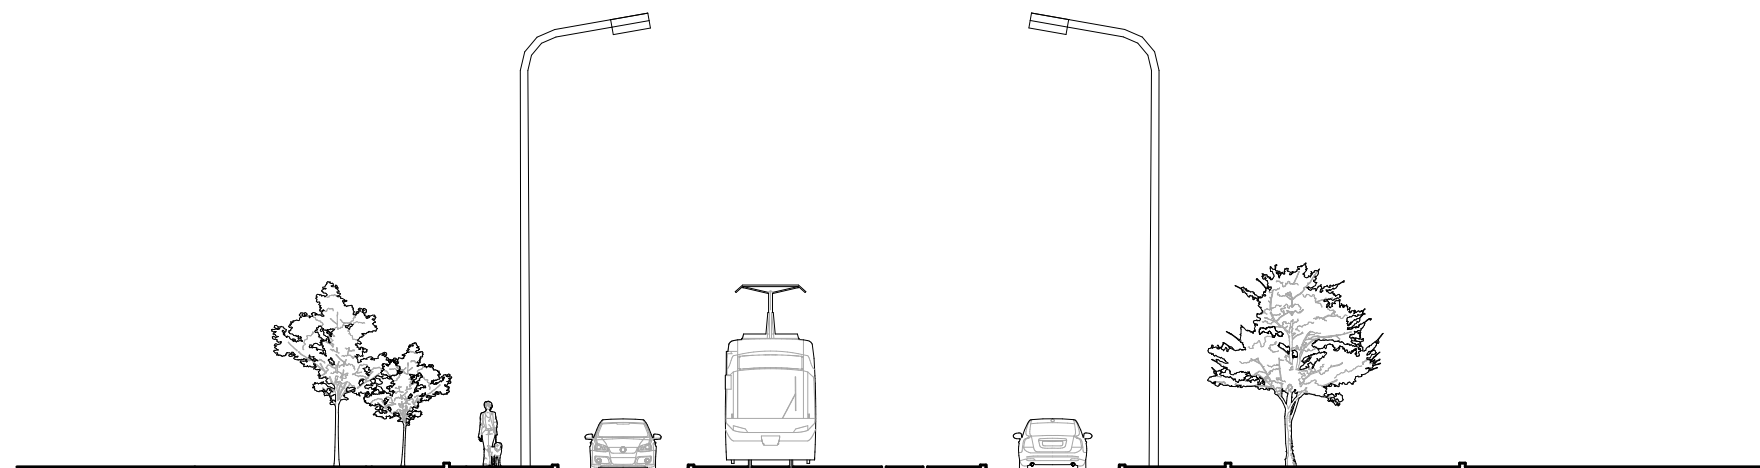




KOSTELNÍ NÁMĚSTÍ

- Kostelní náměstí je nově navržený veřejný prostor před kostelem
- nové povrchové materiály pochozích a pojízdných ploch bez výškového rozdílu
- umístění tramvajových zastávek

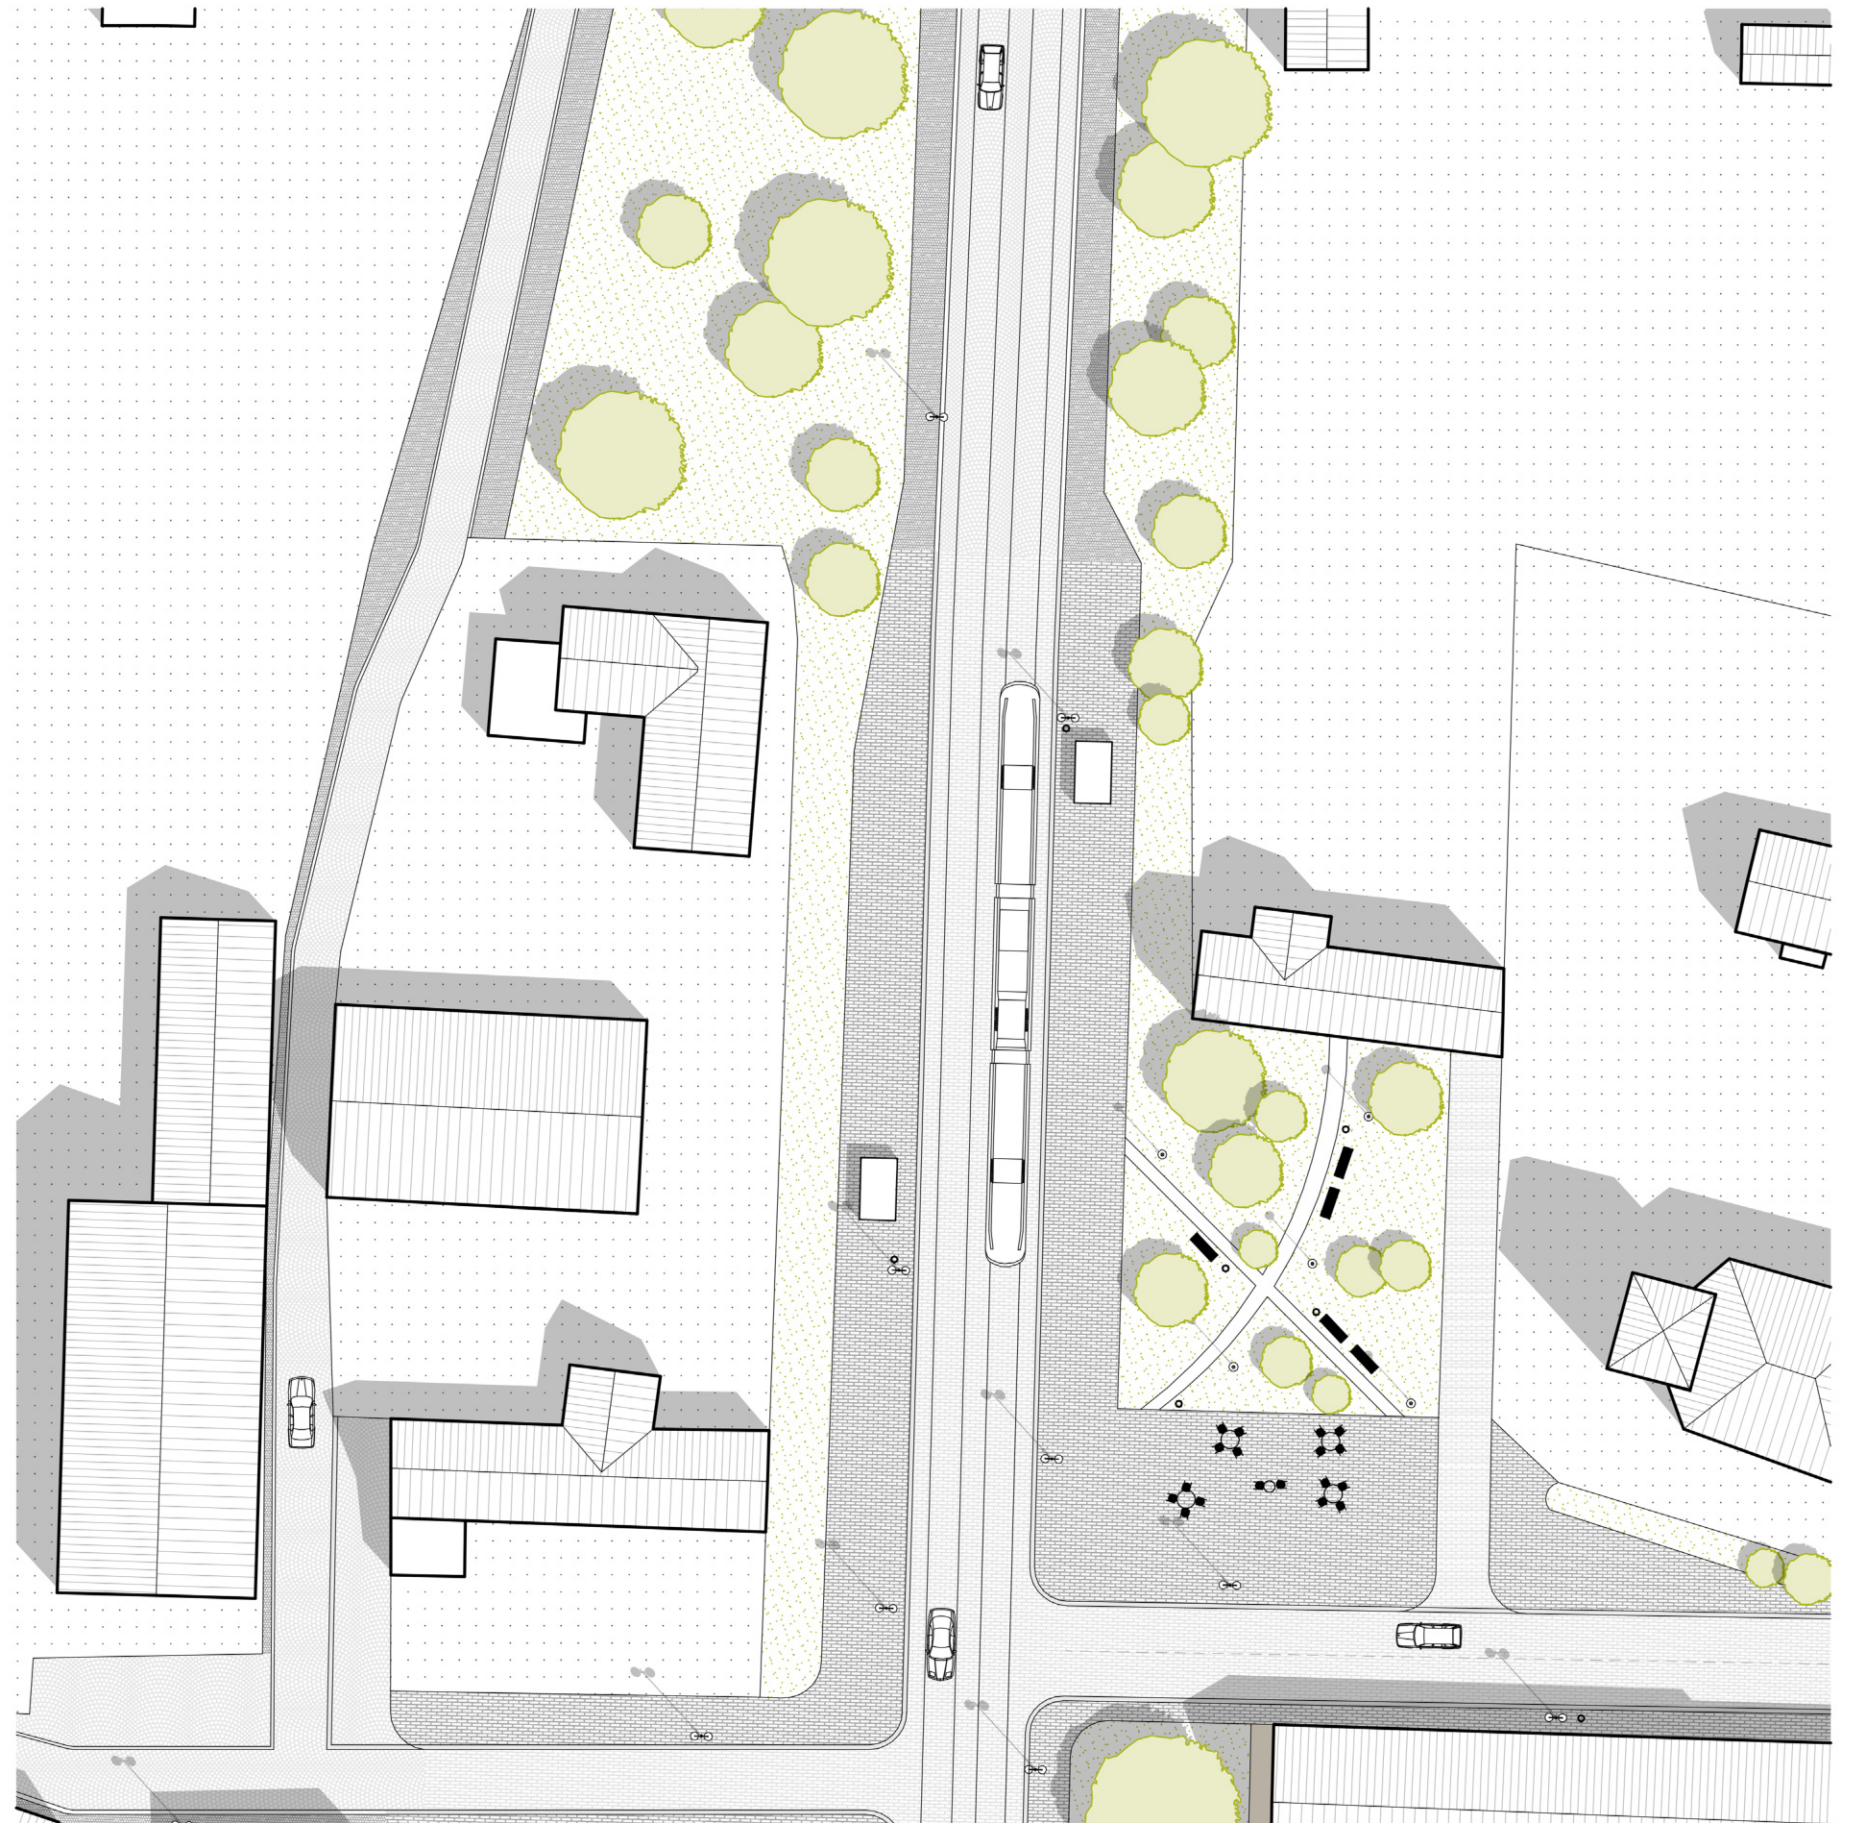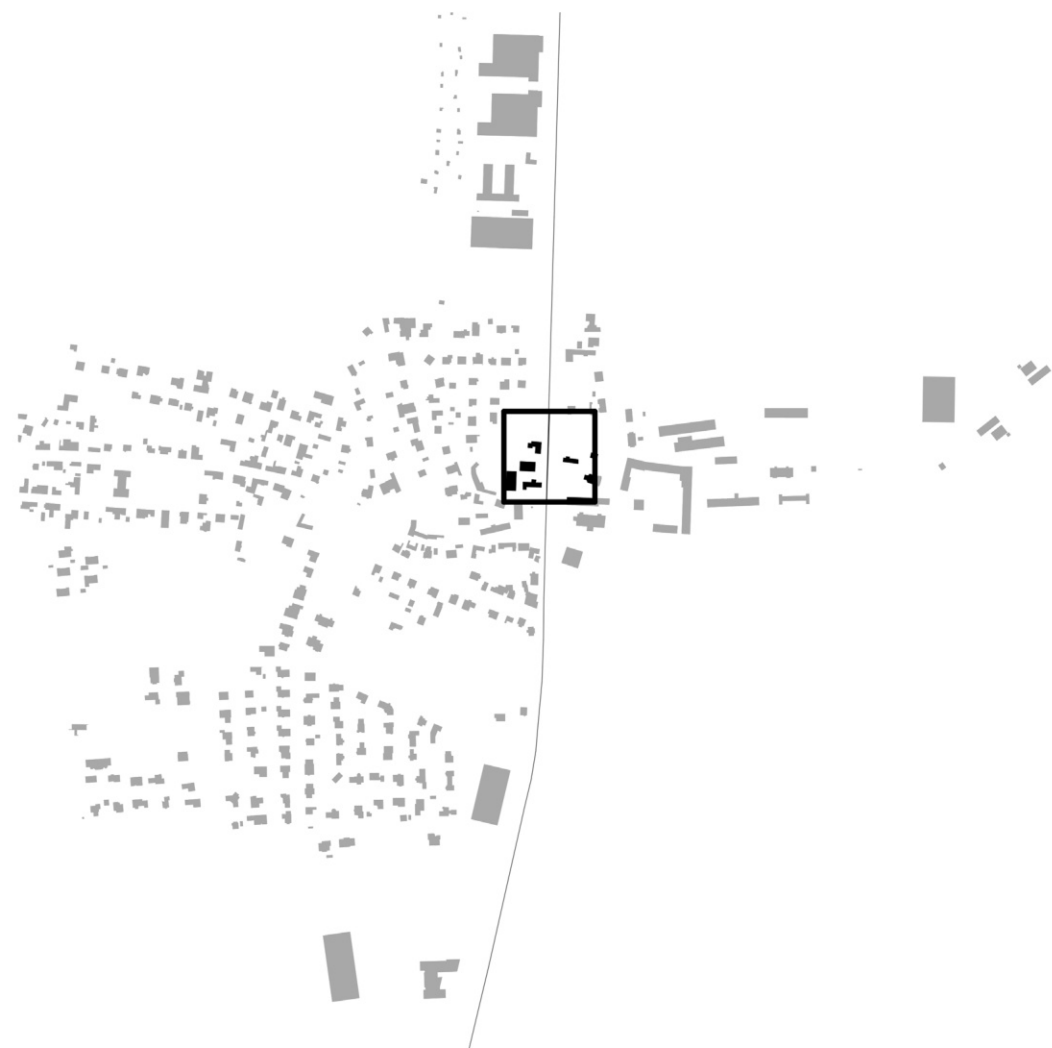

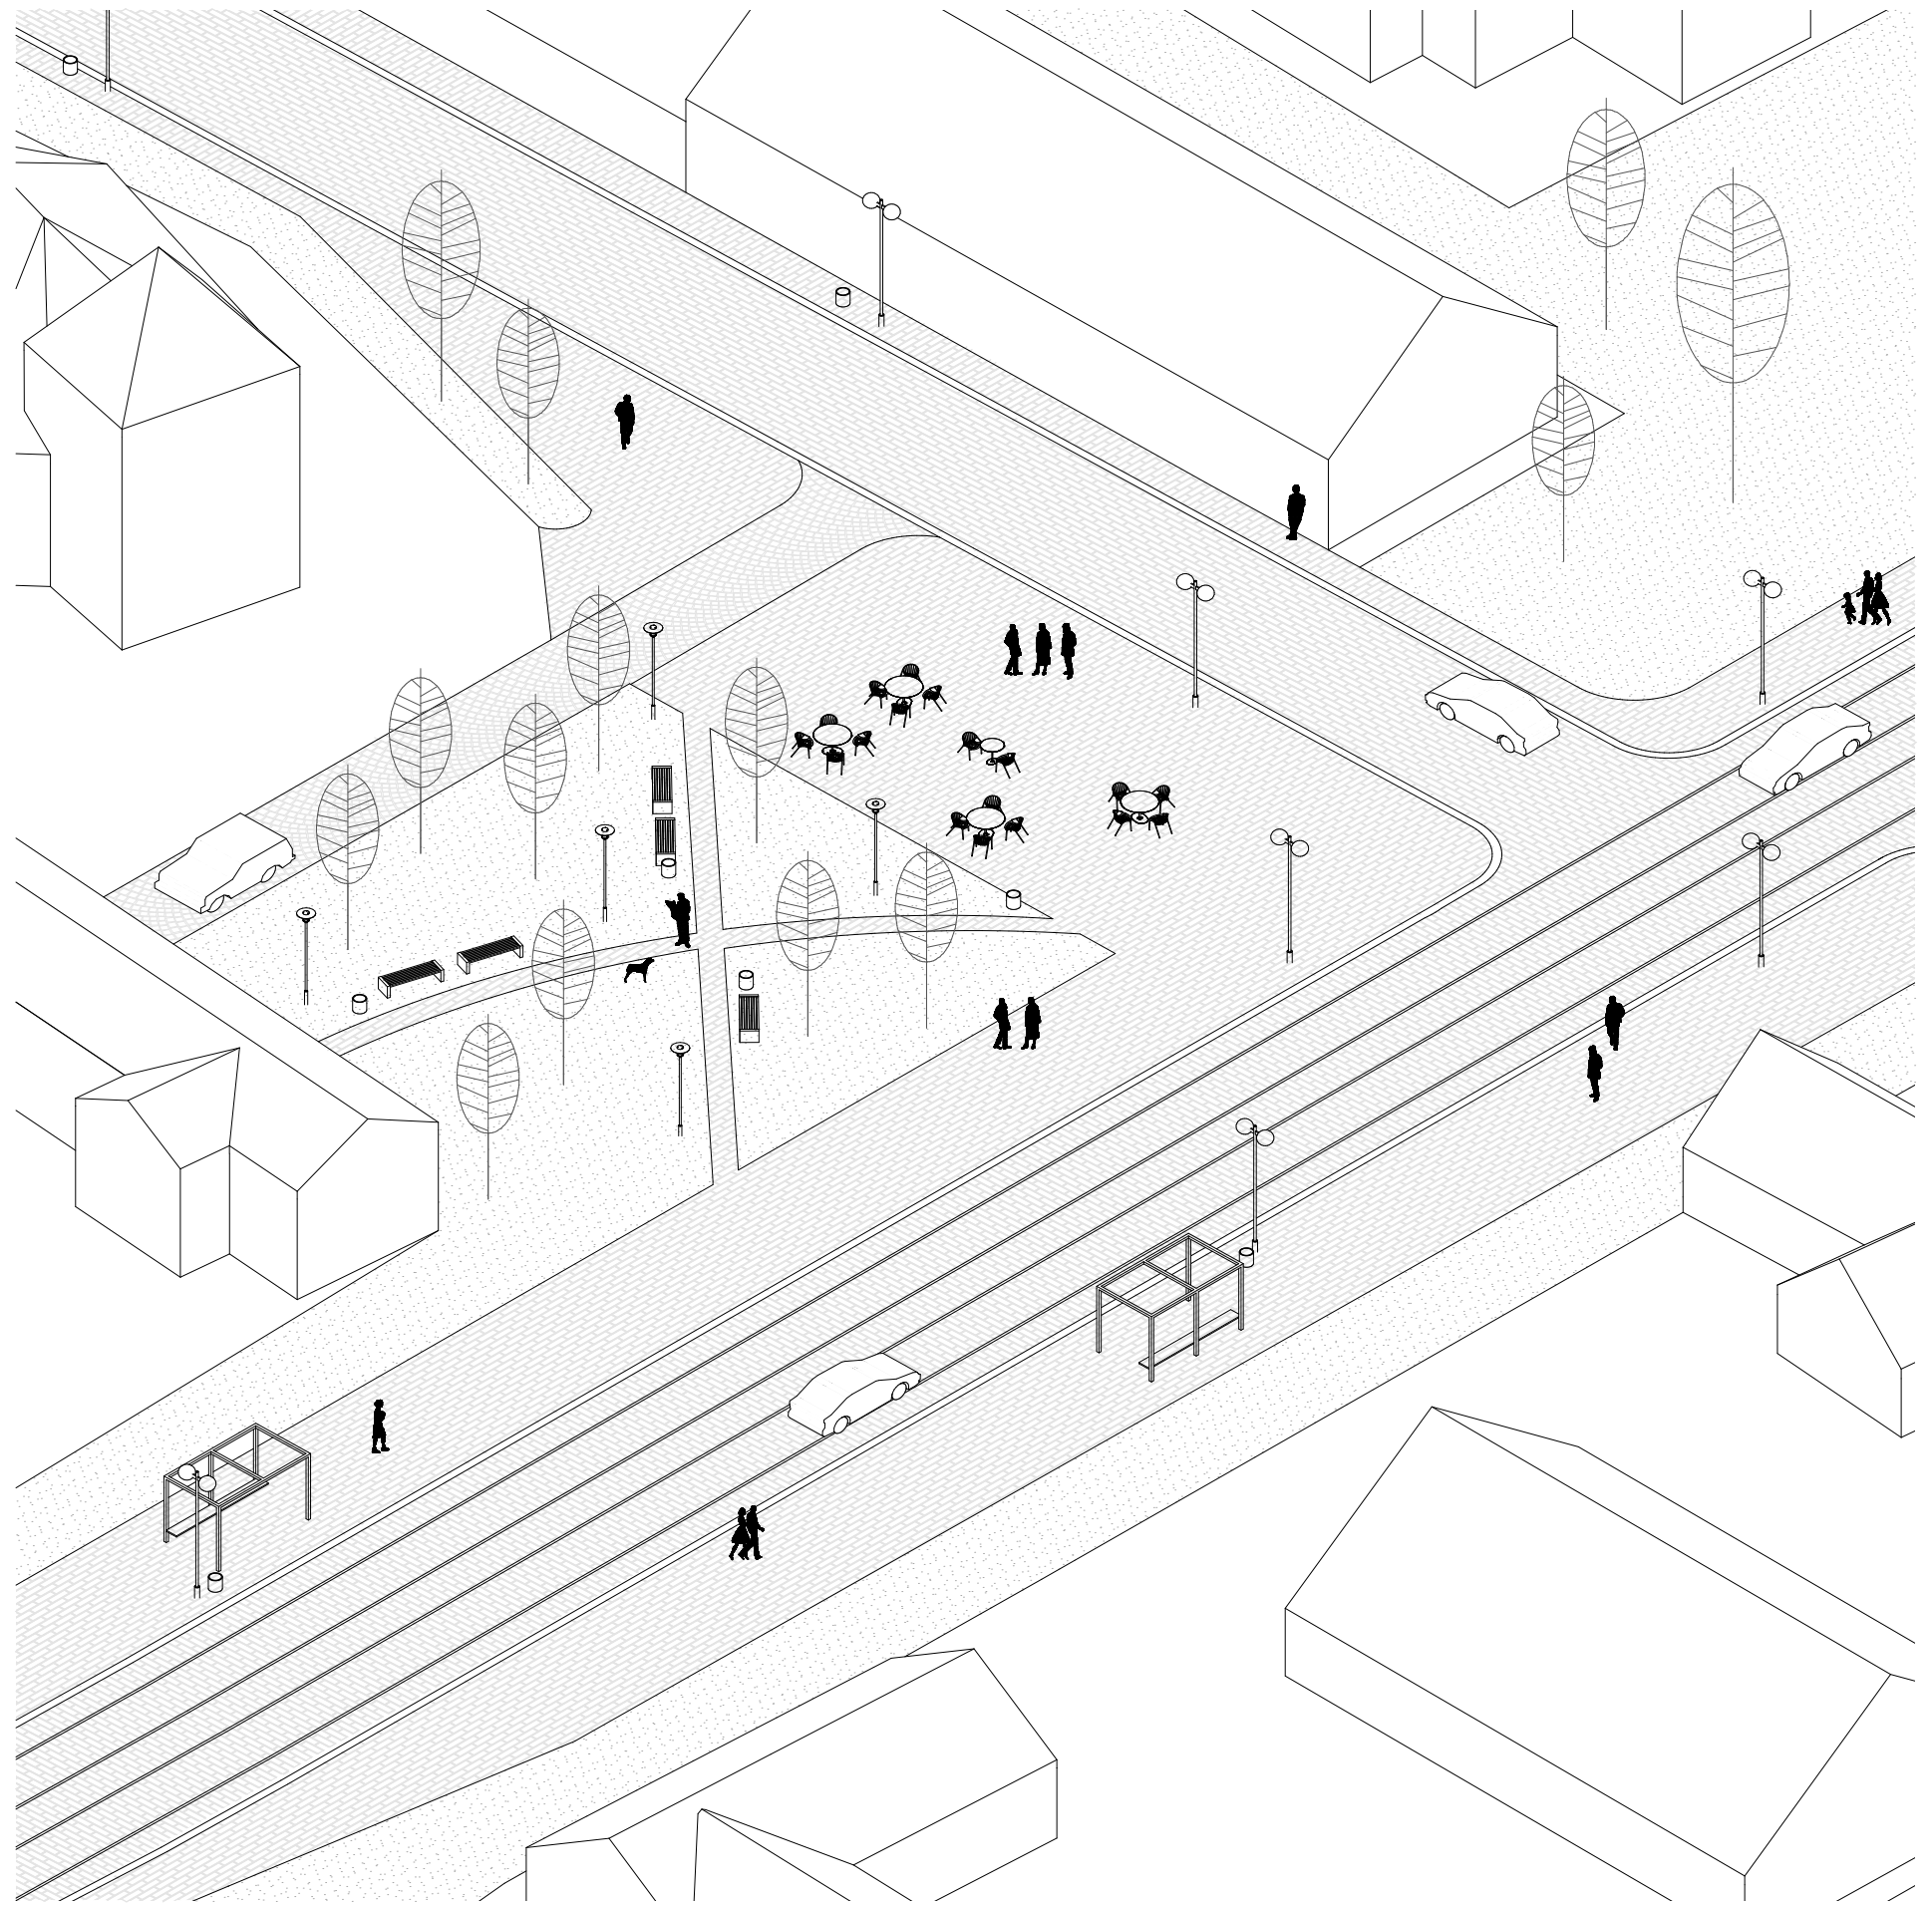


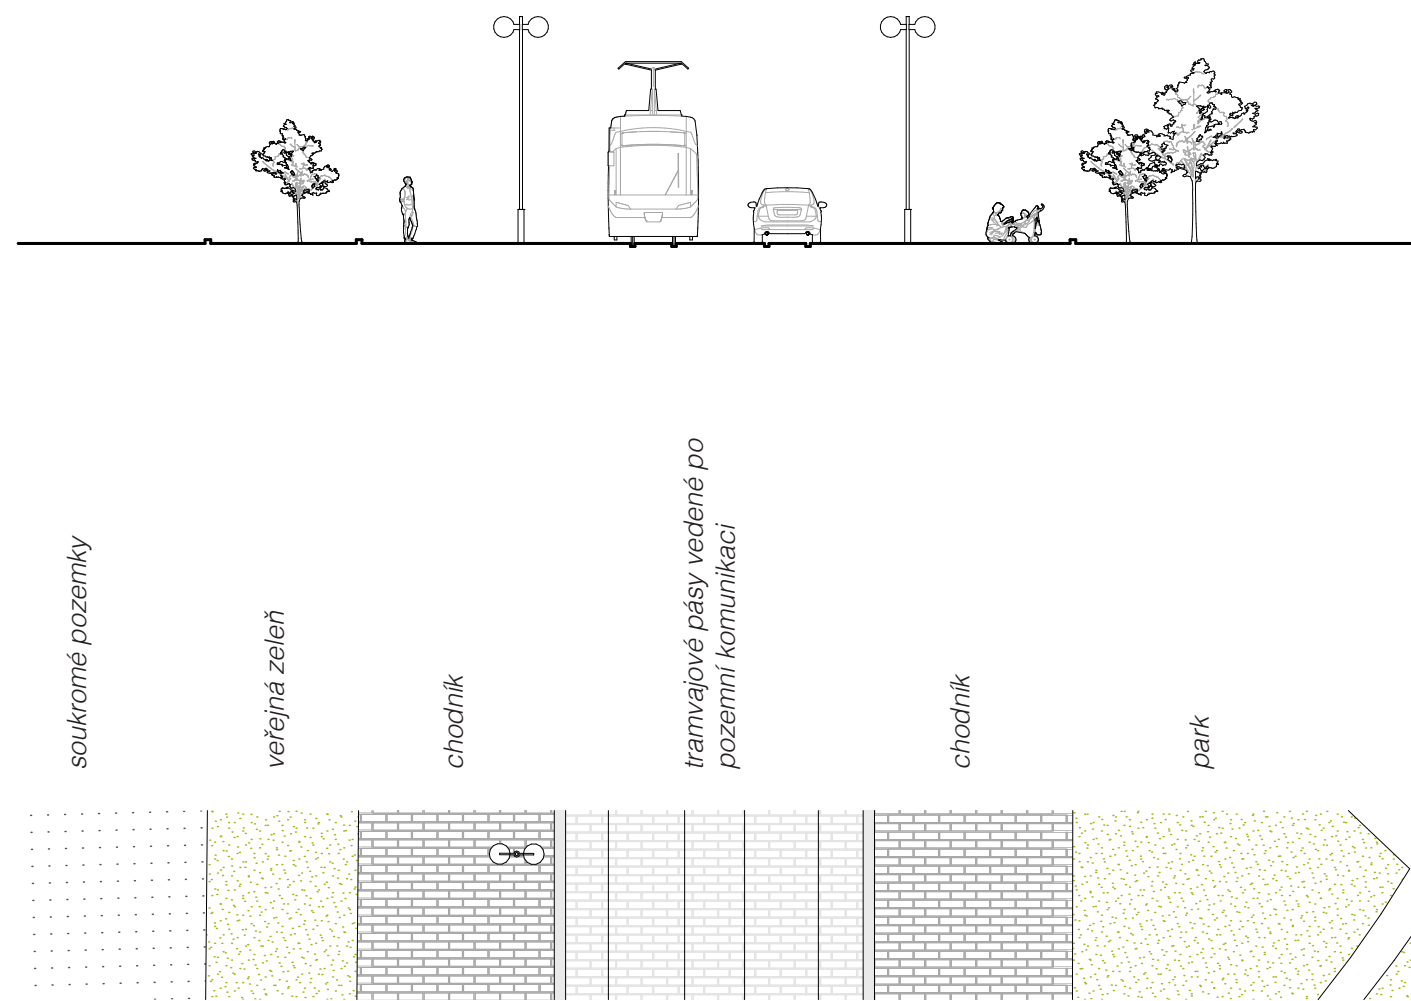


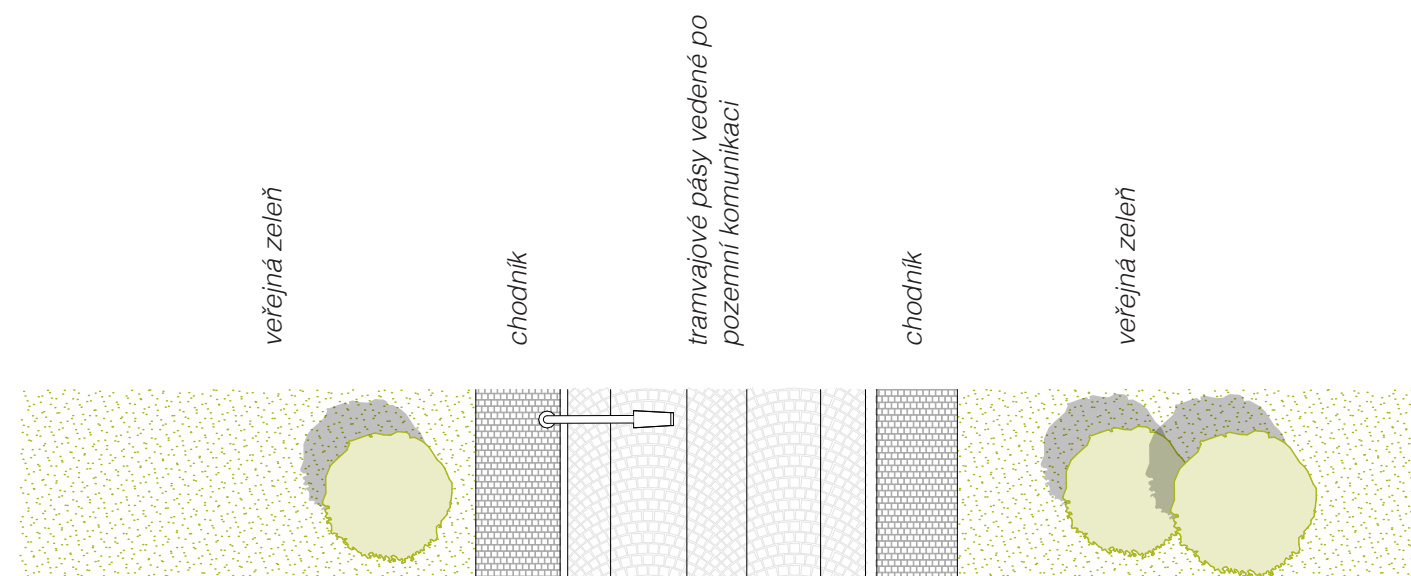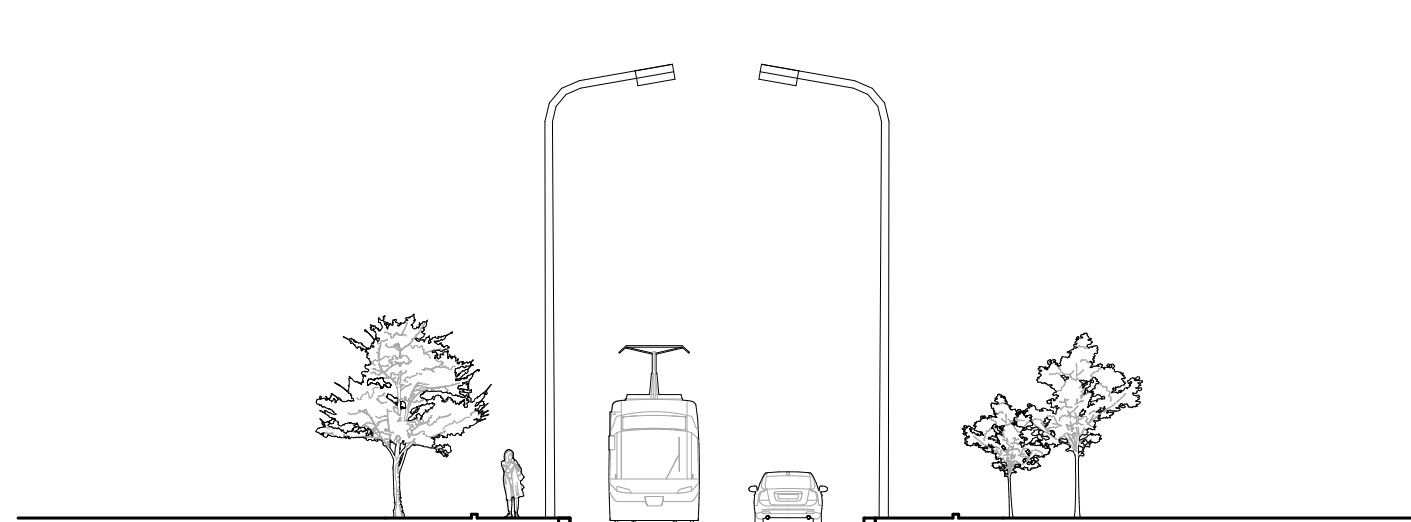


NÁMĚSTÍ M.J.HUSA

- nové povrchové materiály pochozích a pojízdných ploch bez výškového rozdílu
- nový mobiliář a veřejné osvětlení
- umístění dřevěných pergol pro zábavu a pro vyvěšení úředních desek

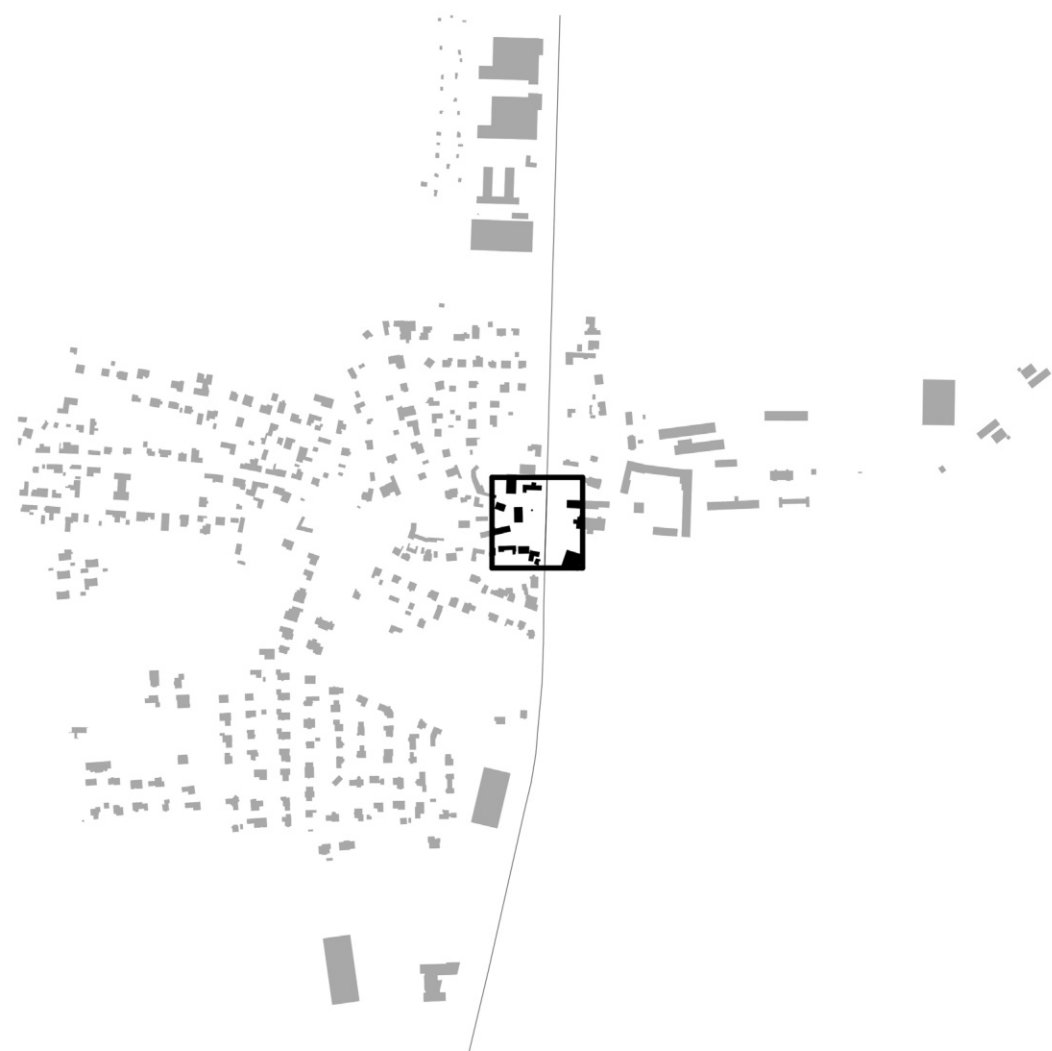

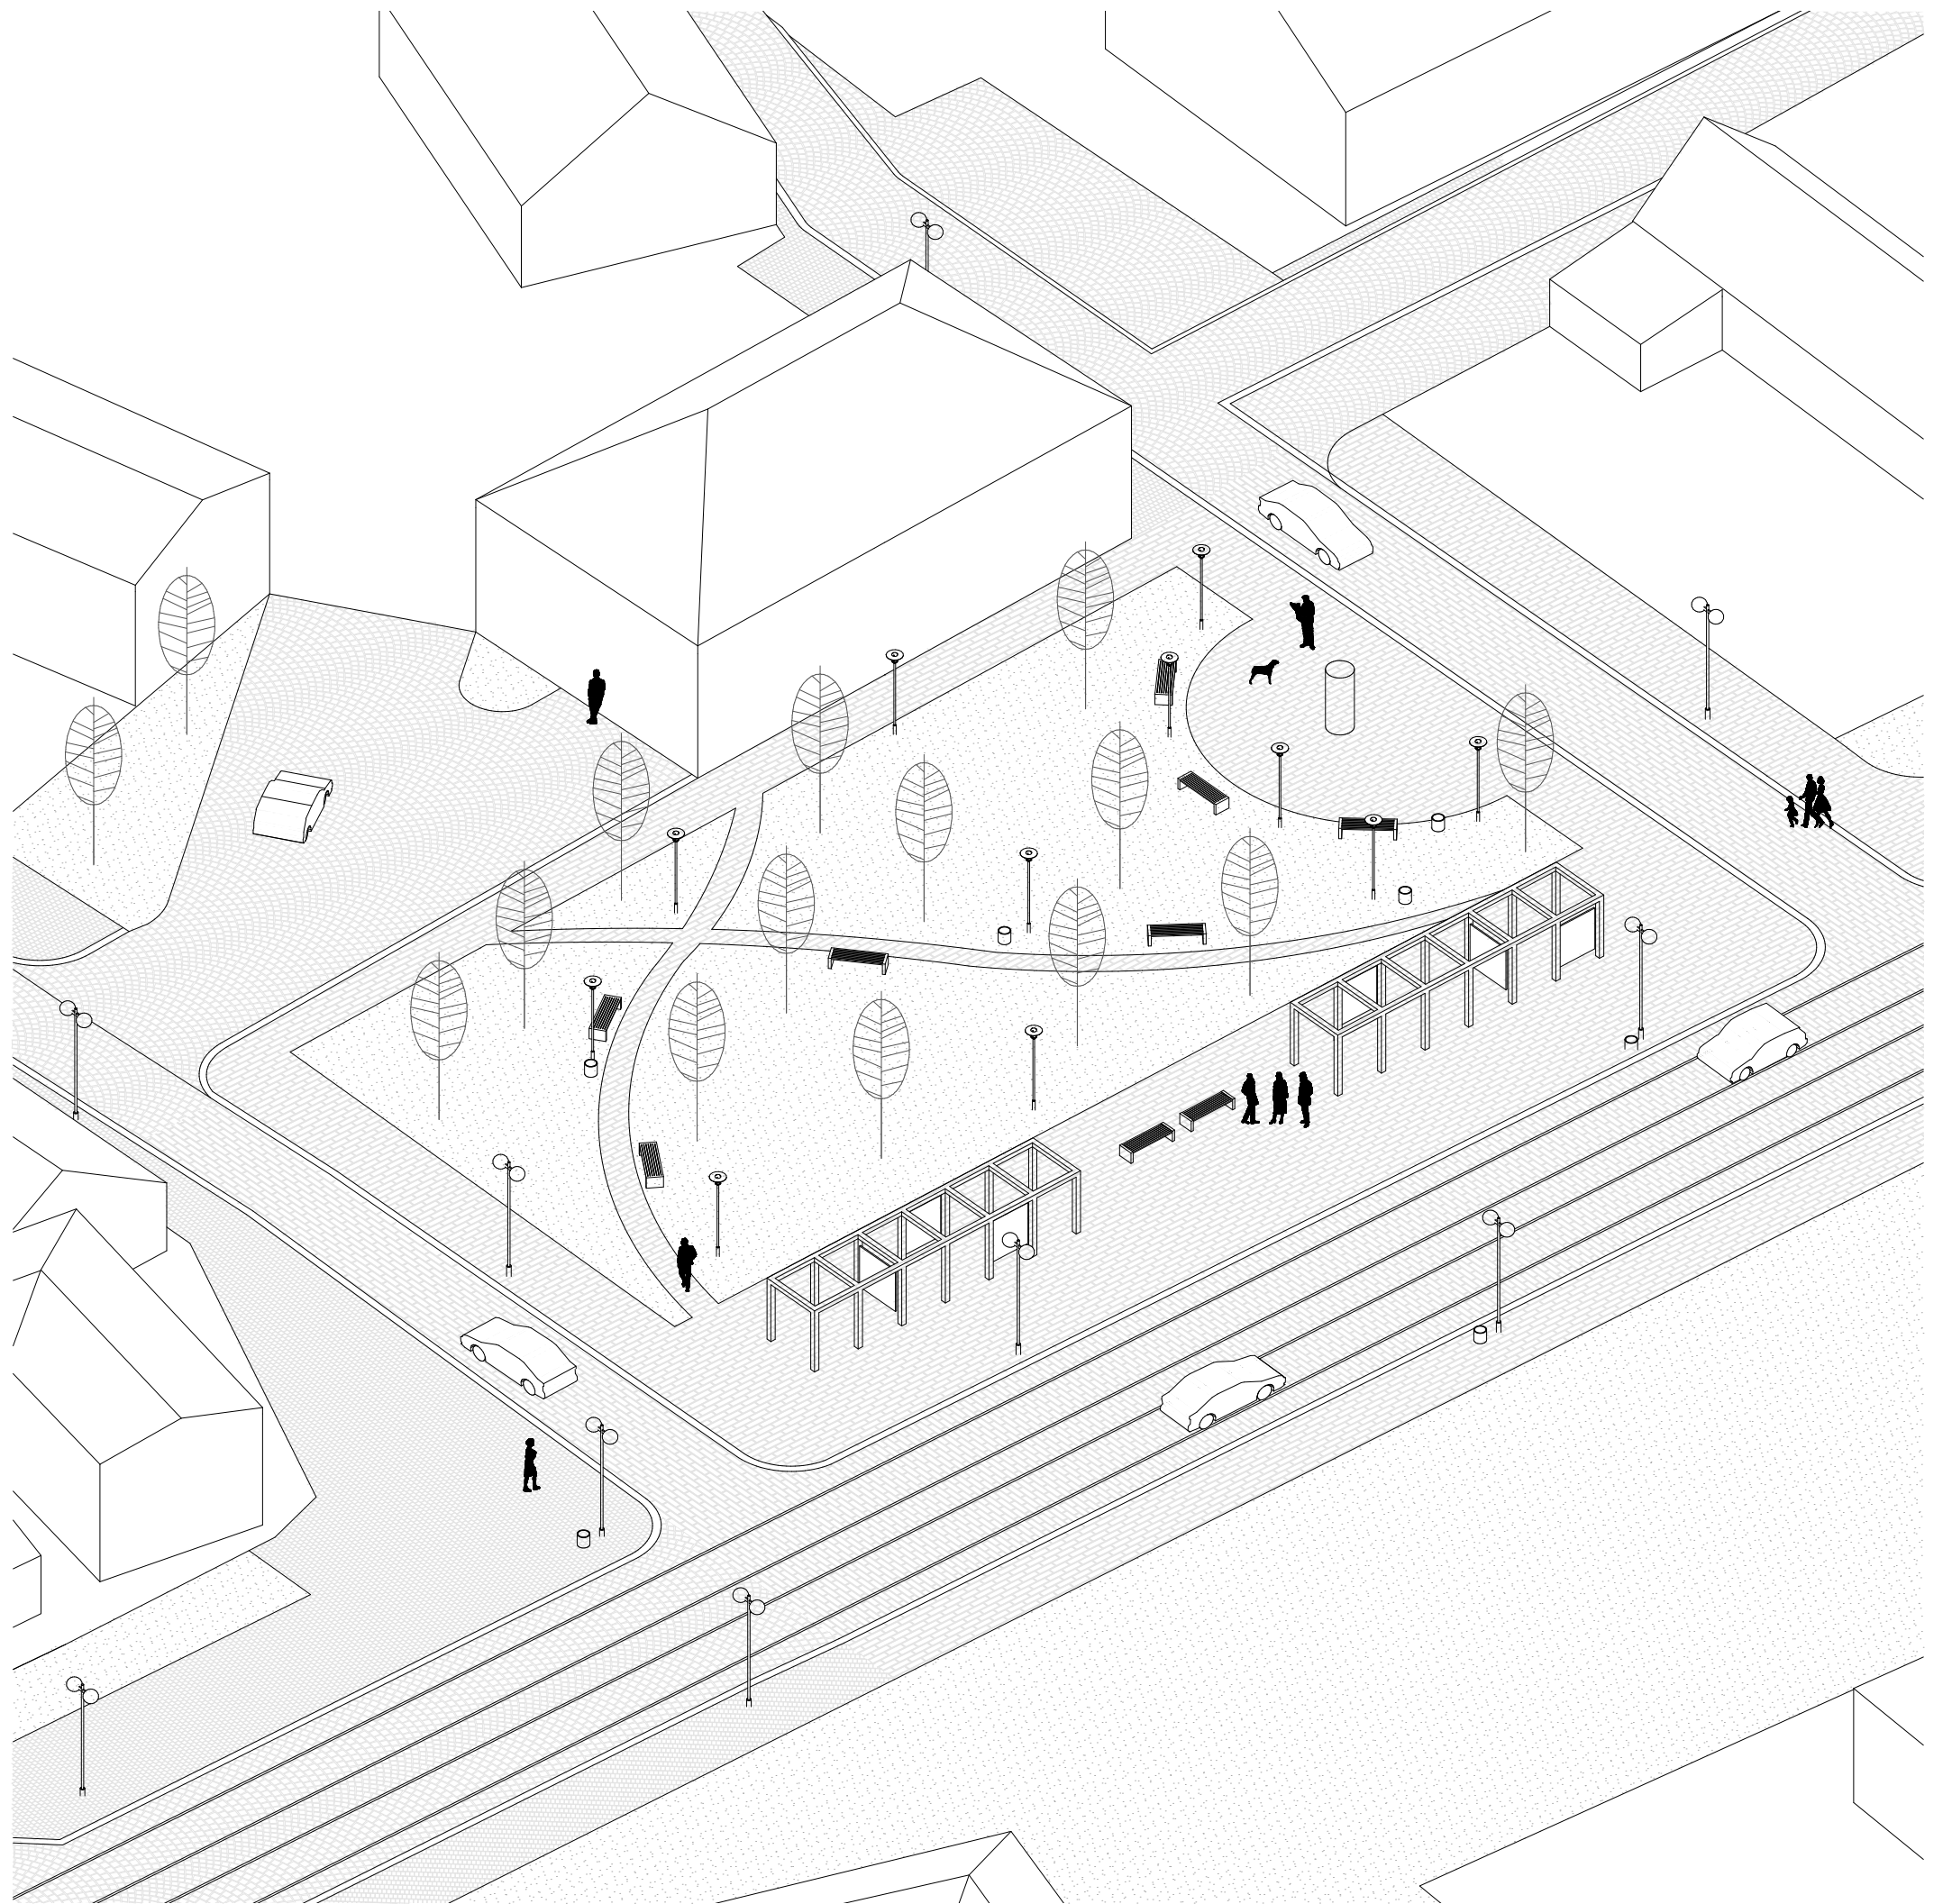

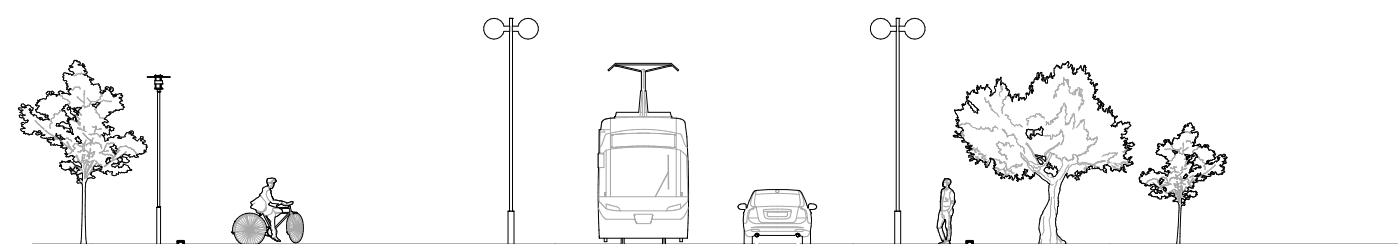


veřejná zeleň na náměstí M.J.Husa

chodník

tramvajové pásy vedené po
pozemní komunikaci

chodník



zámecký park

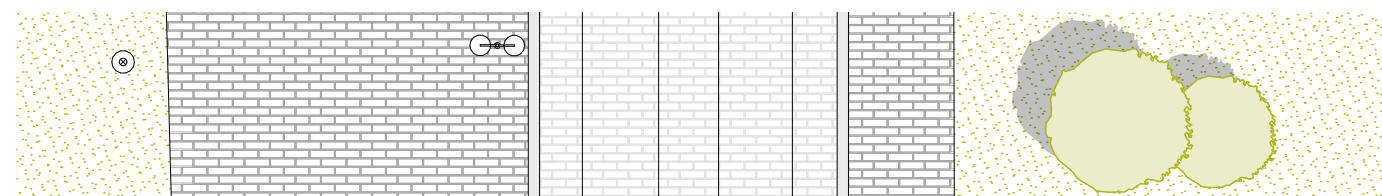






POPLUŽNÍ DVŮR

- nové funkční využití budov - komunitní centrum
- dvůr - náměstí
- umístění dětského hřiště
- mobiliář pro trhy
- amfiteátr pro letní kina, divadla atd.

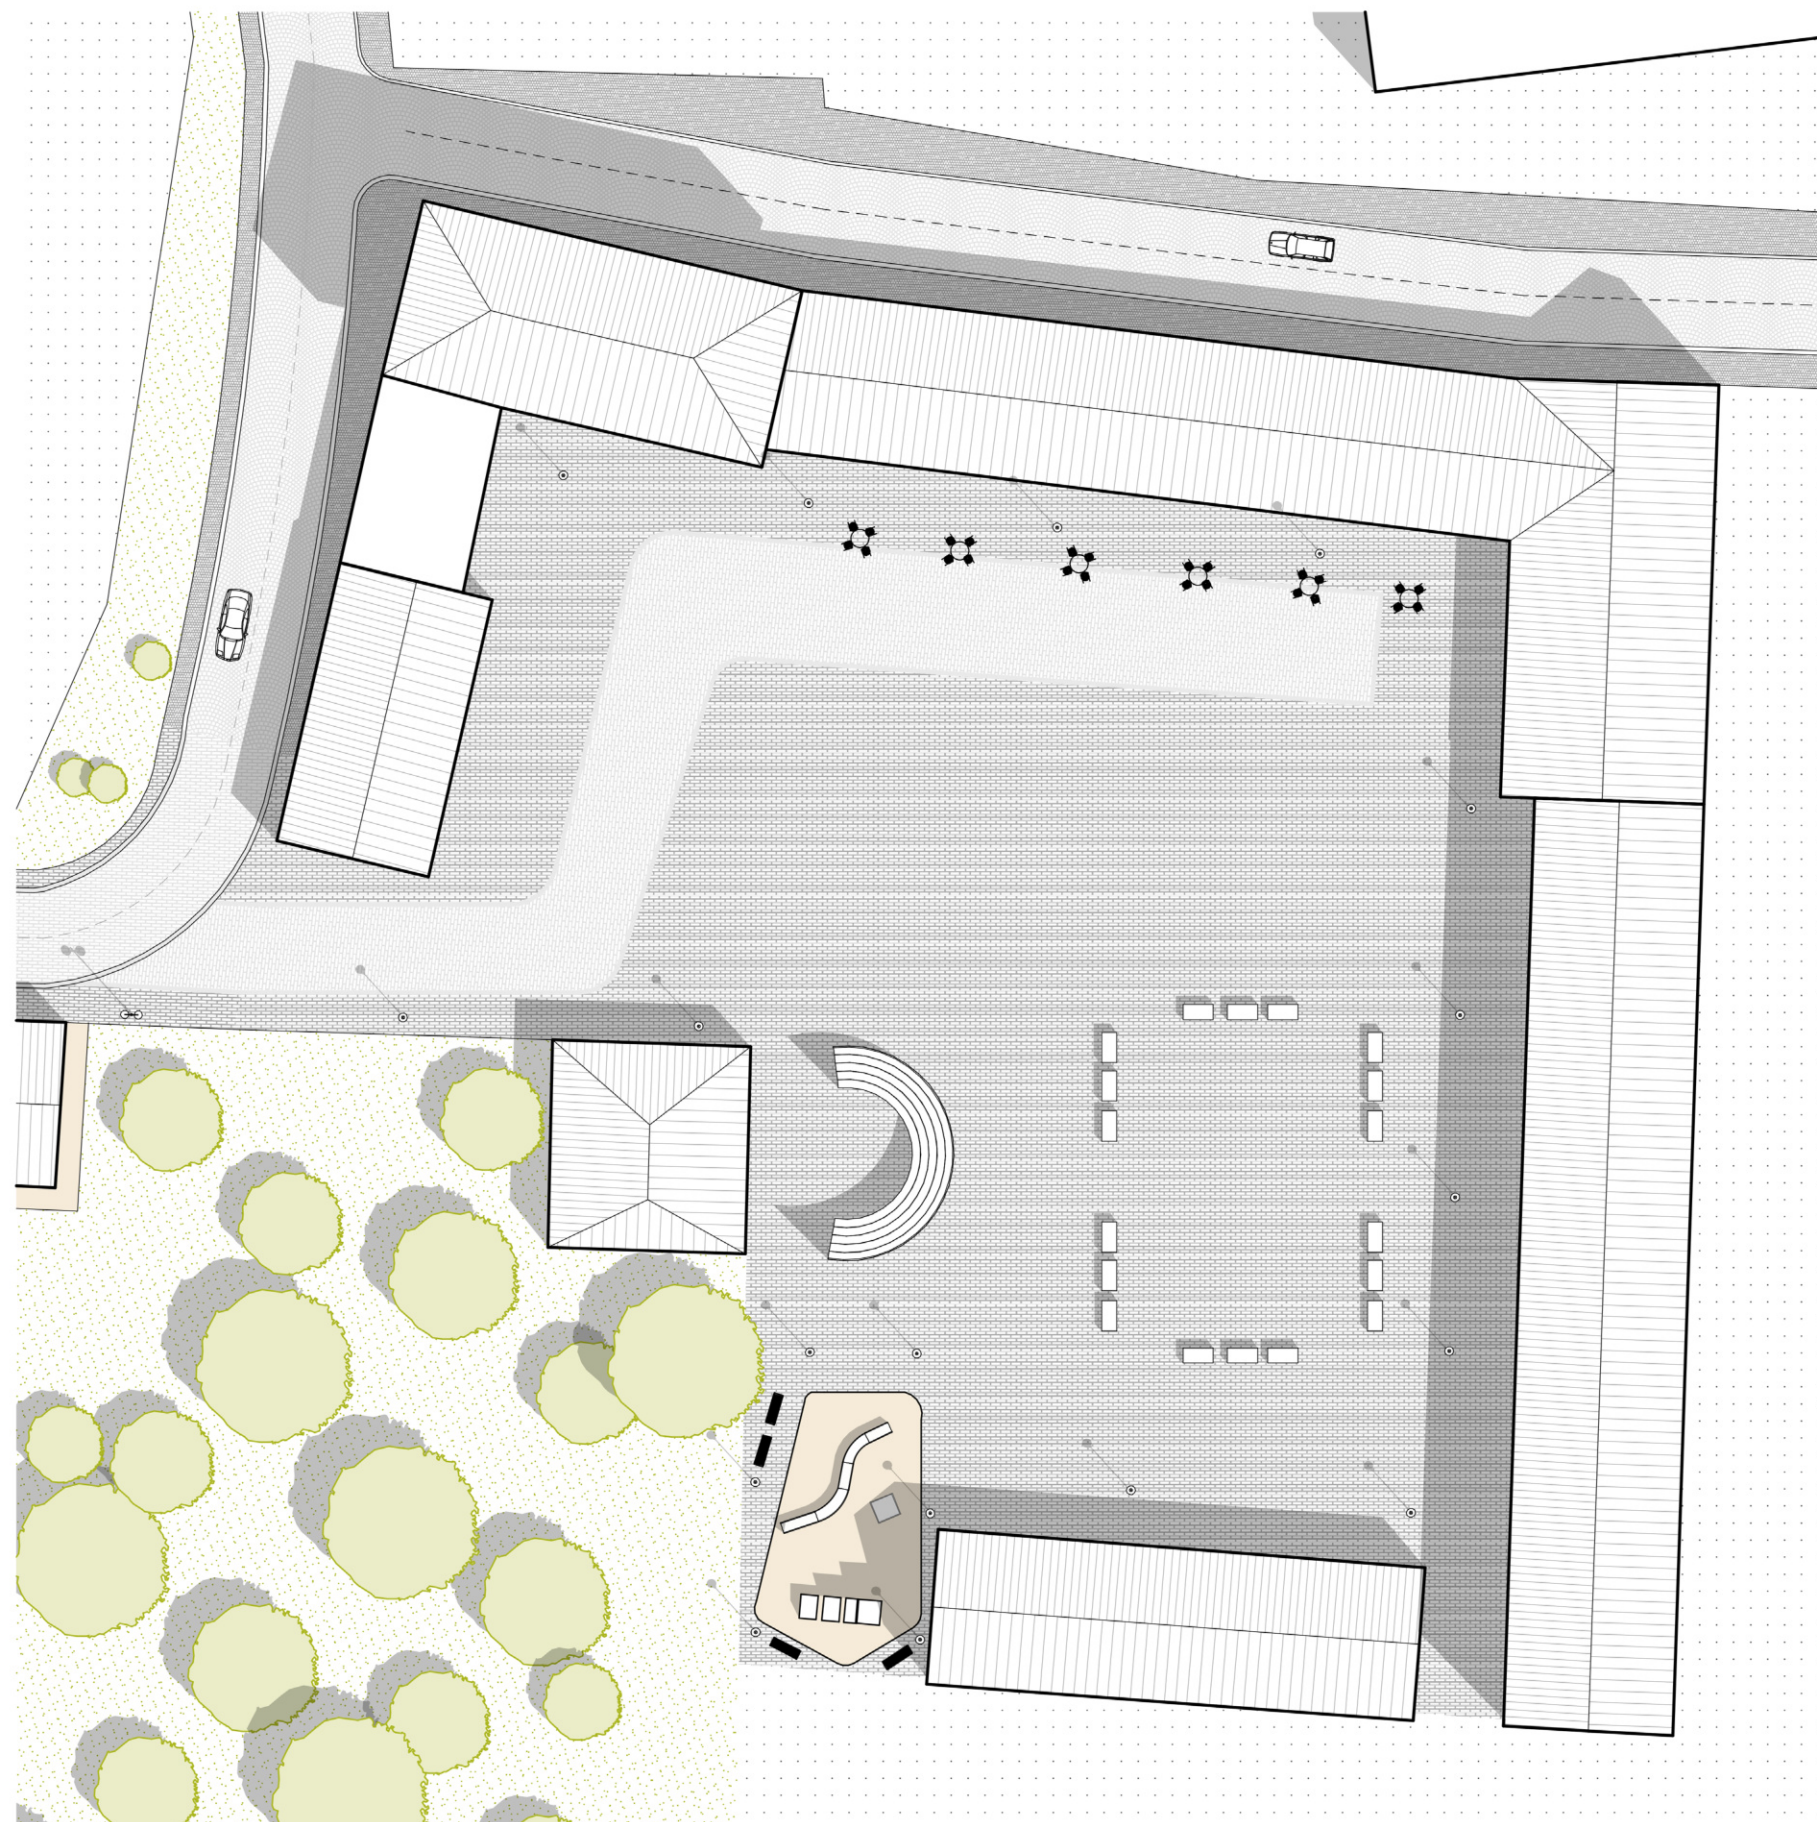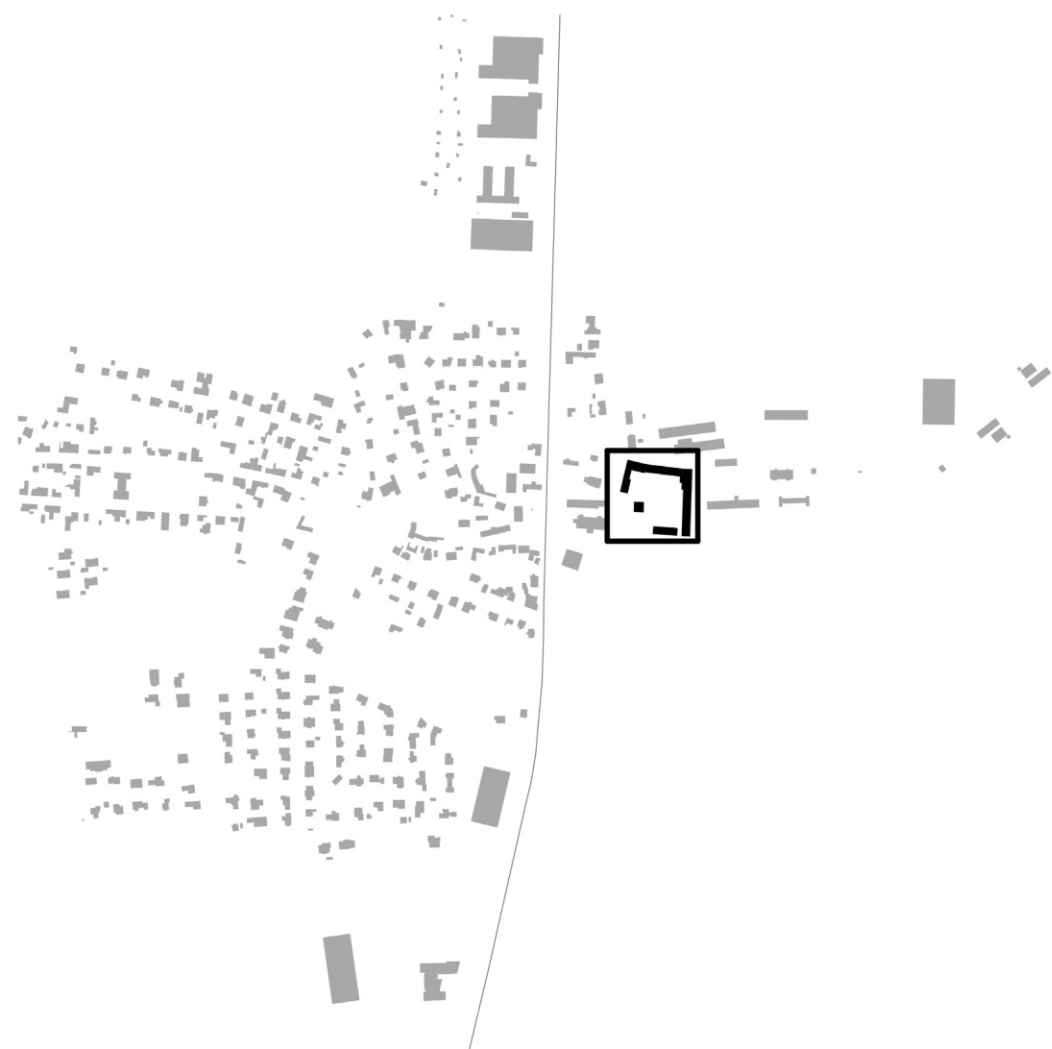


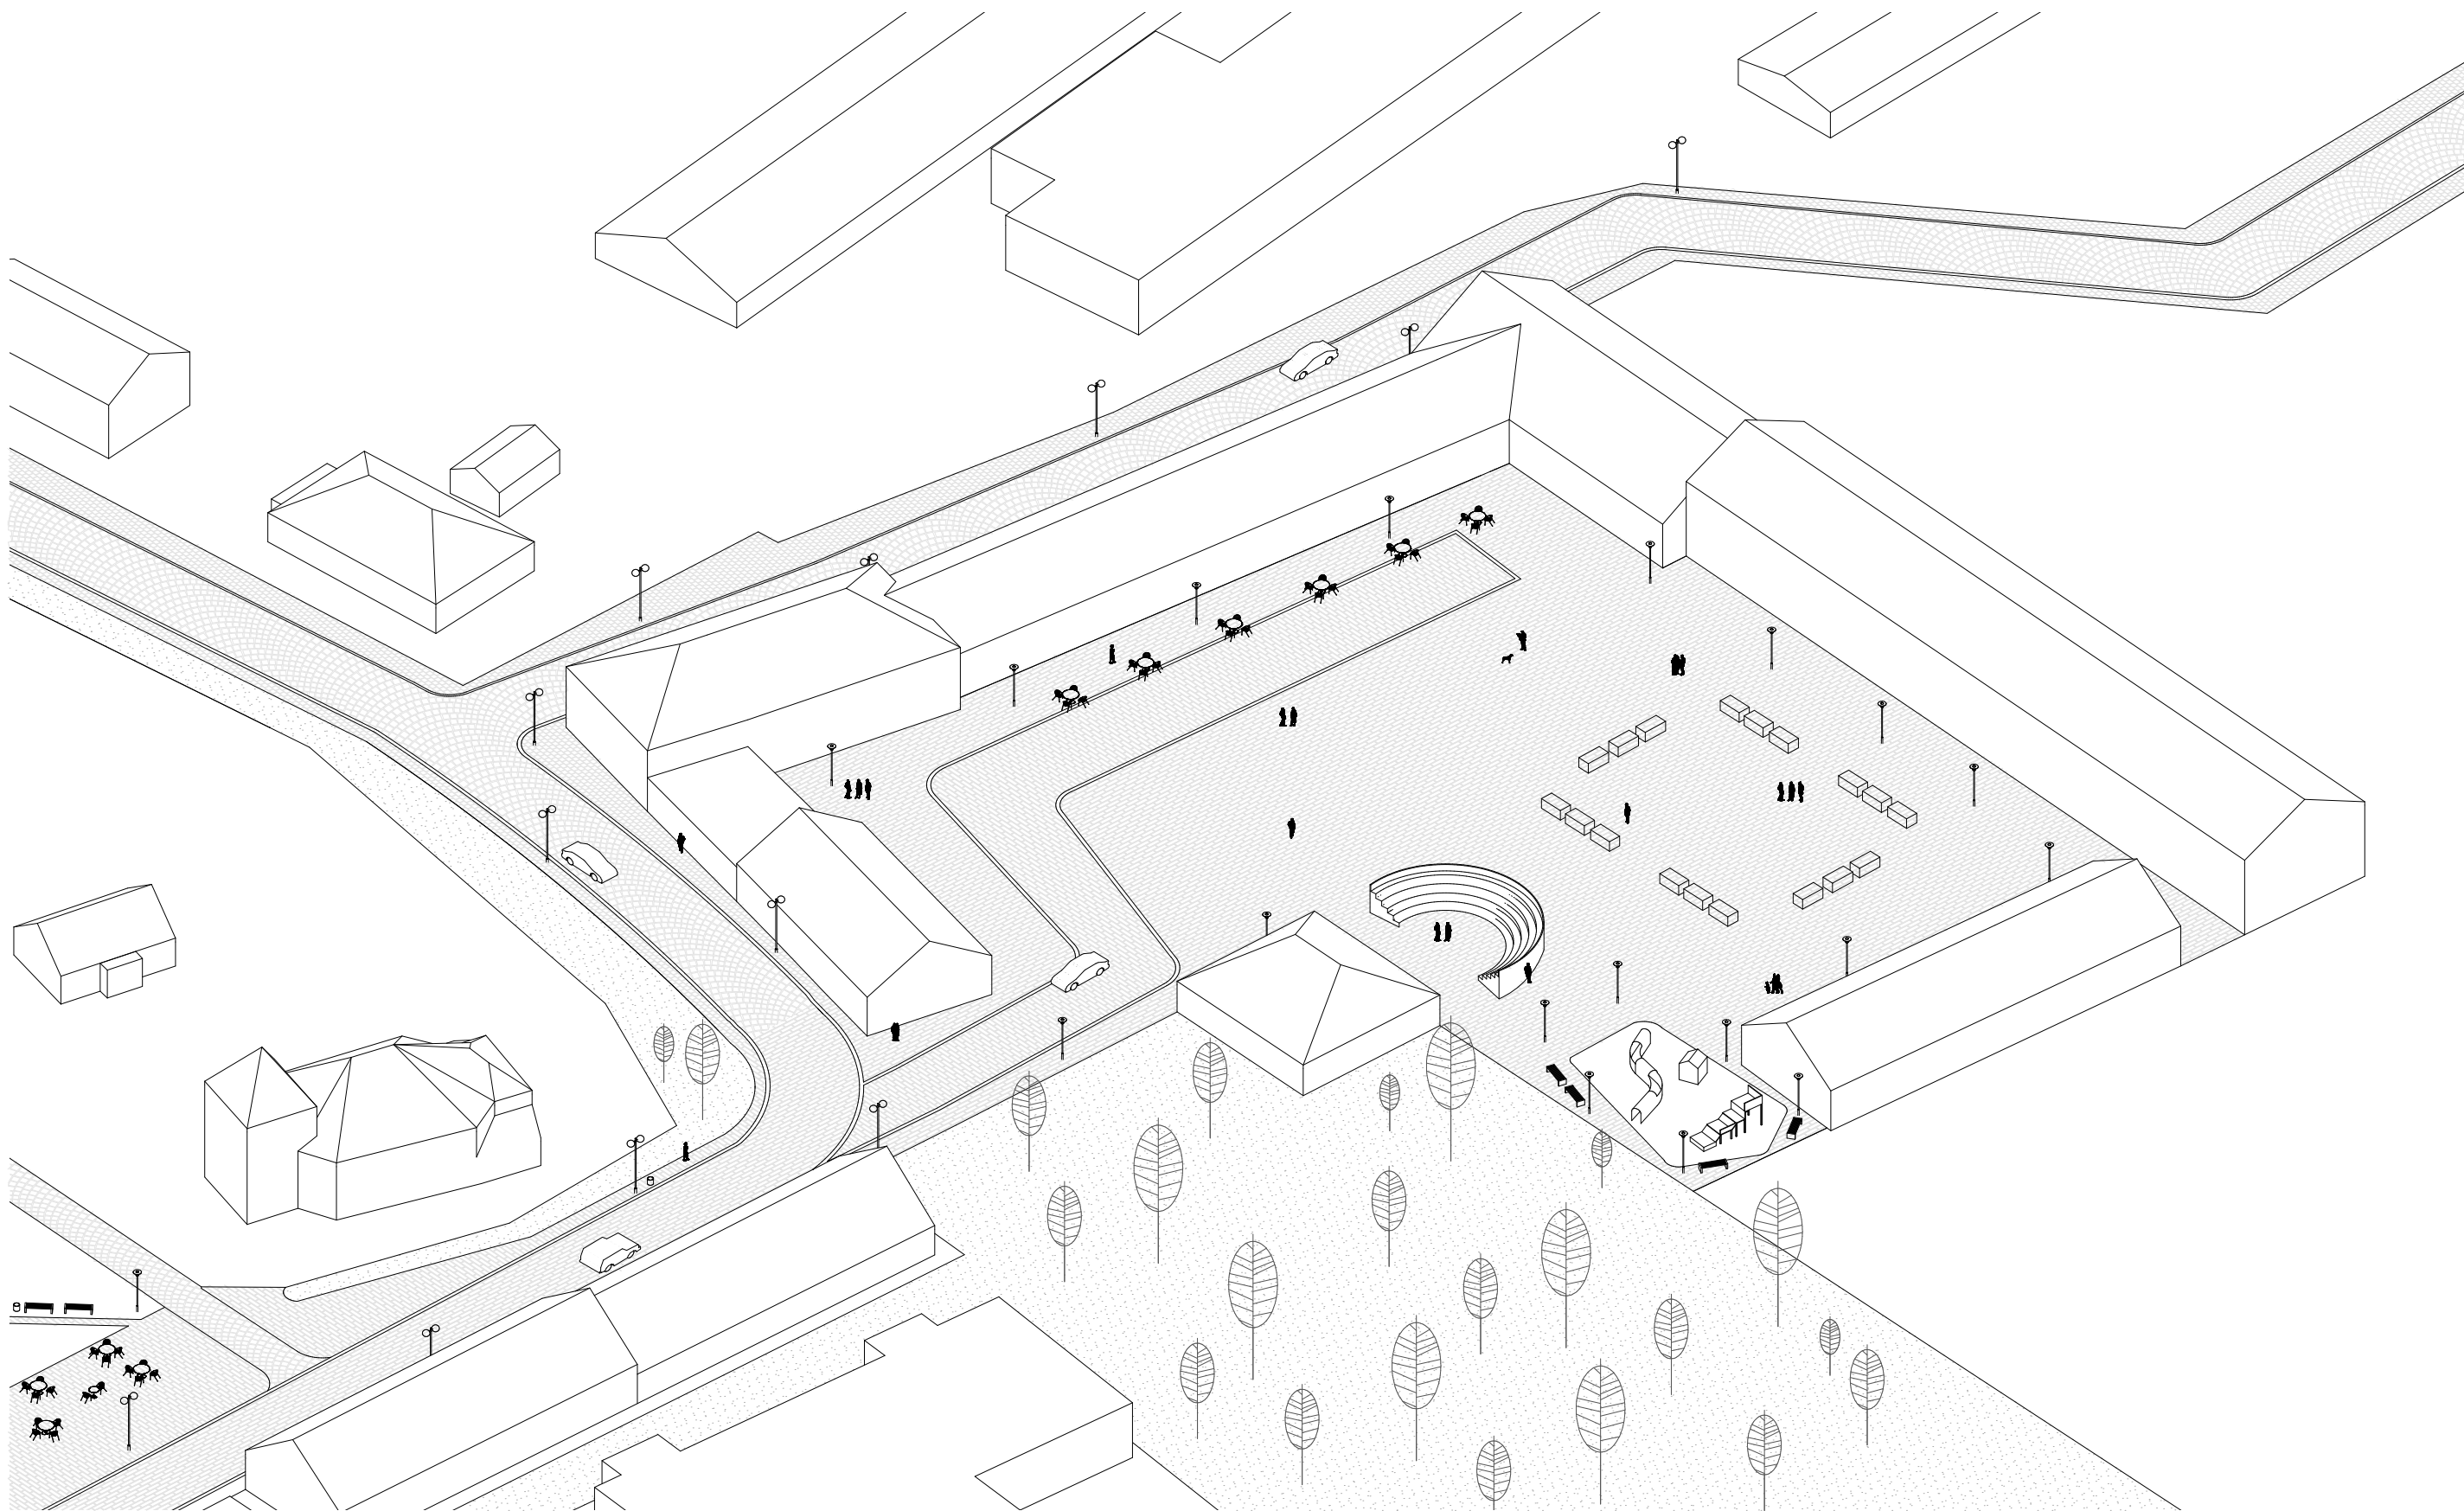


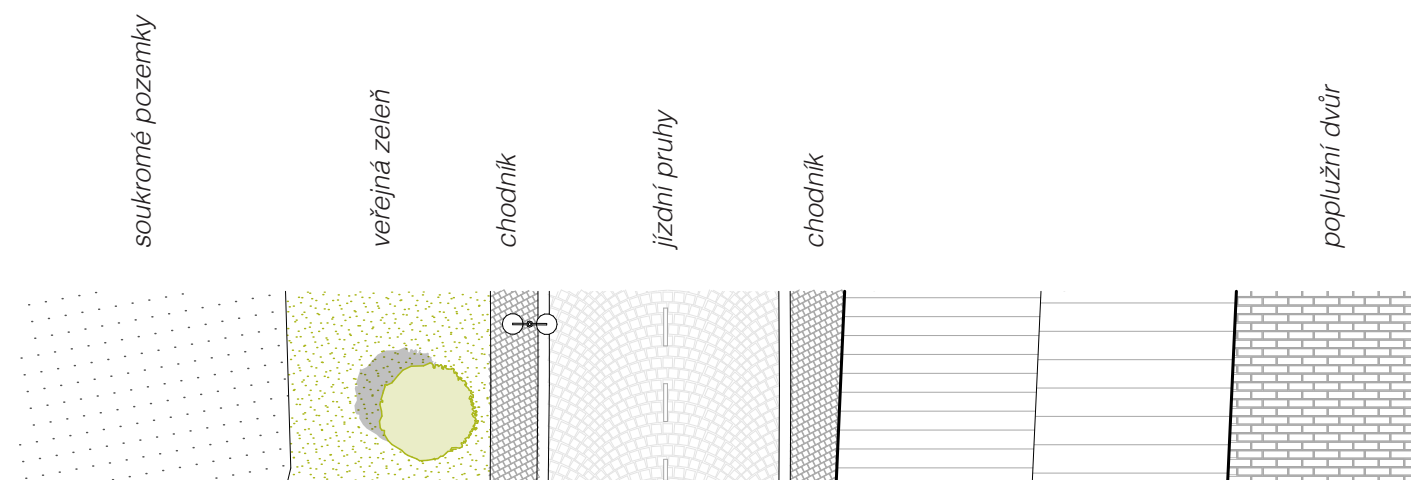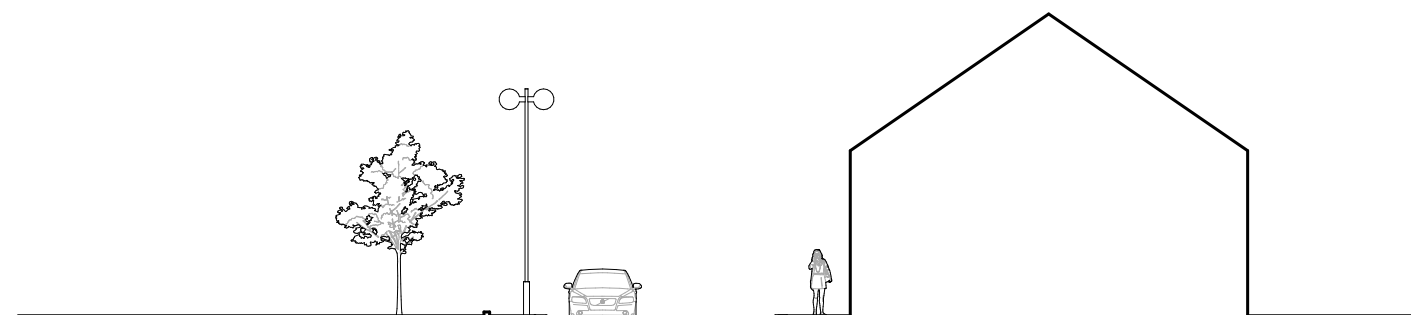






PODÉL CESTY

- nové povrchové materiály pochozích a pojízdných ploch
- rozšíření chodníků
- podélné parkování
- nová cyklostezka

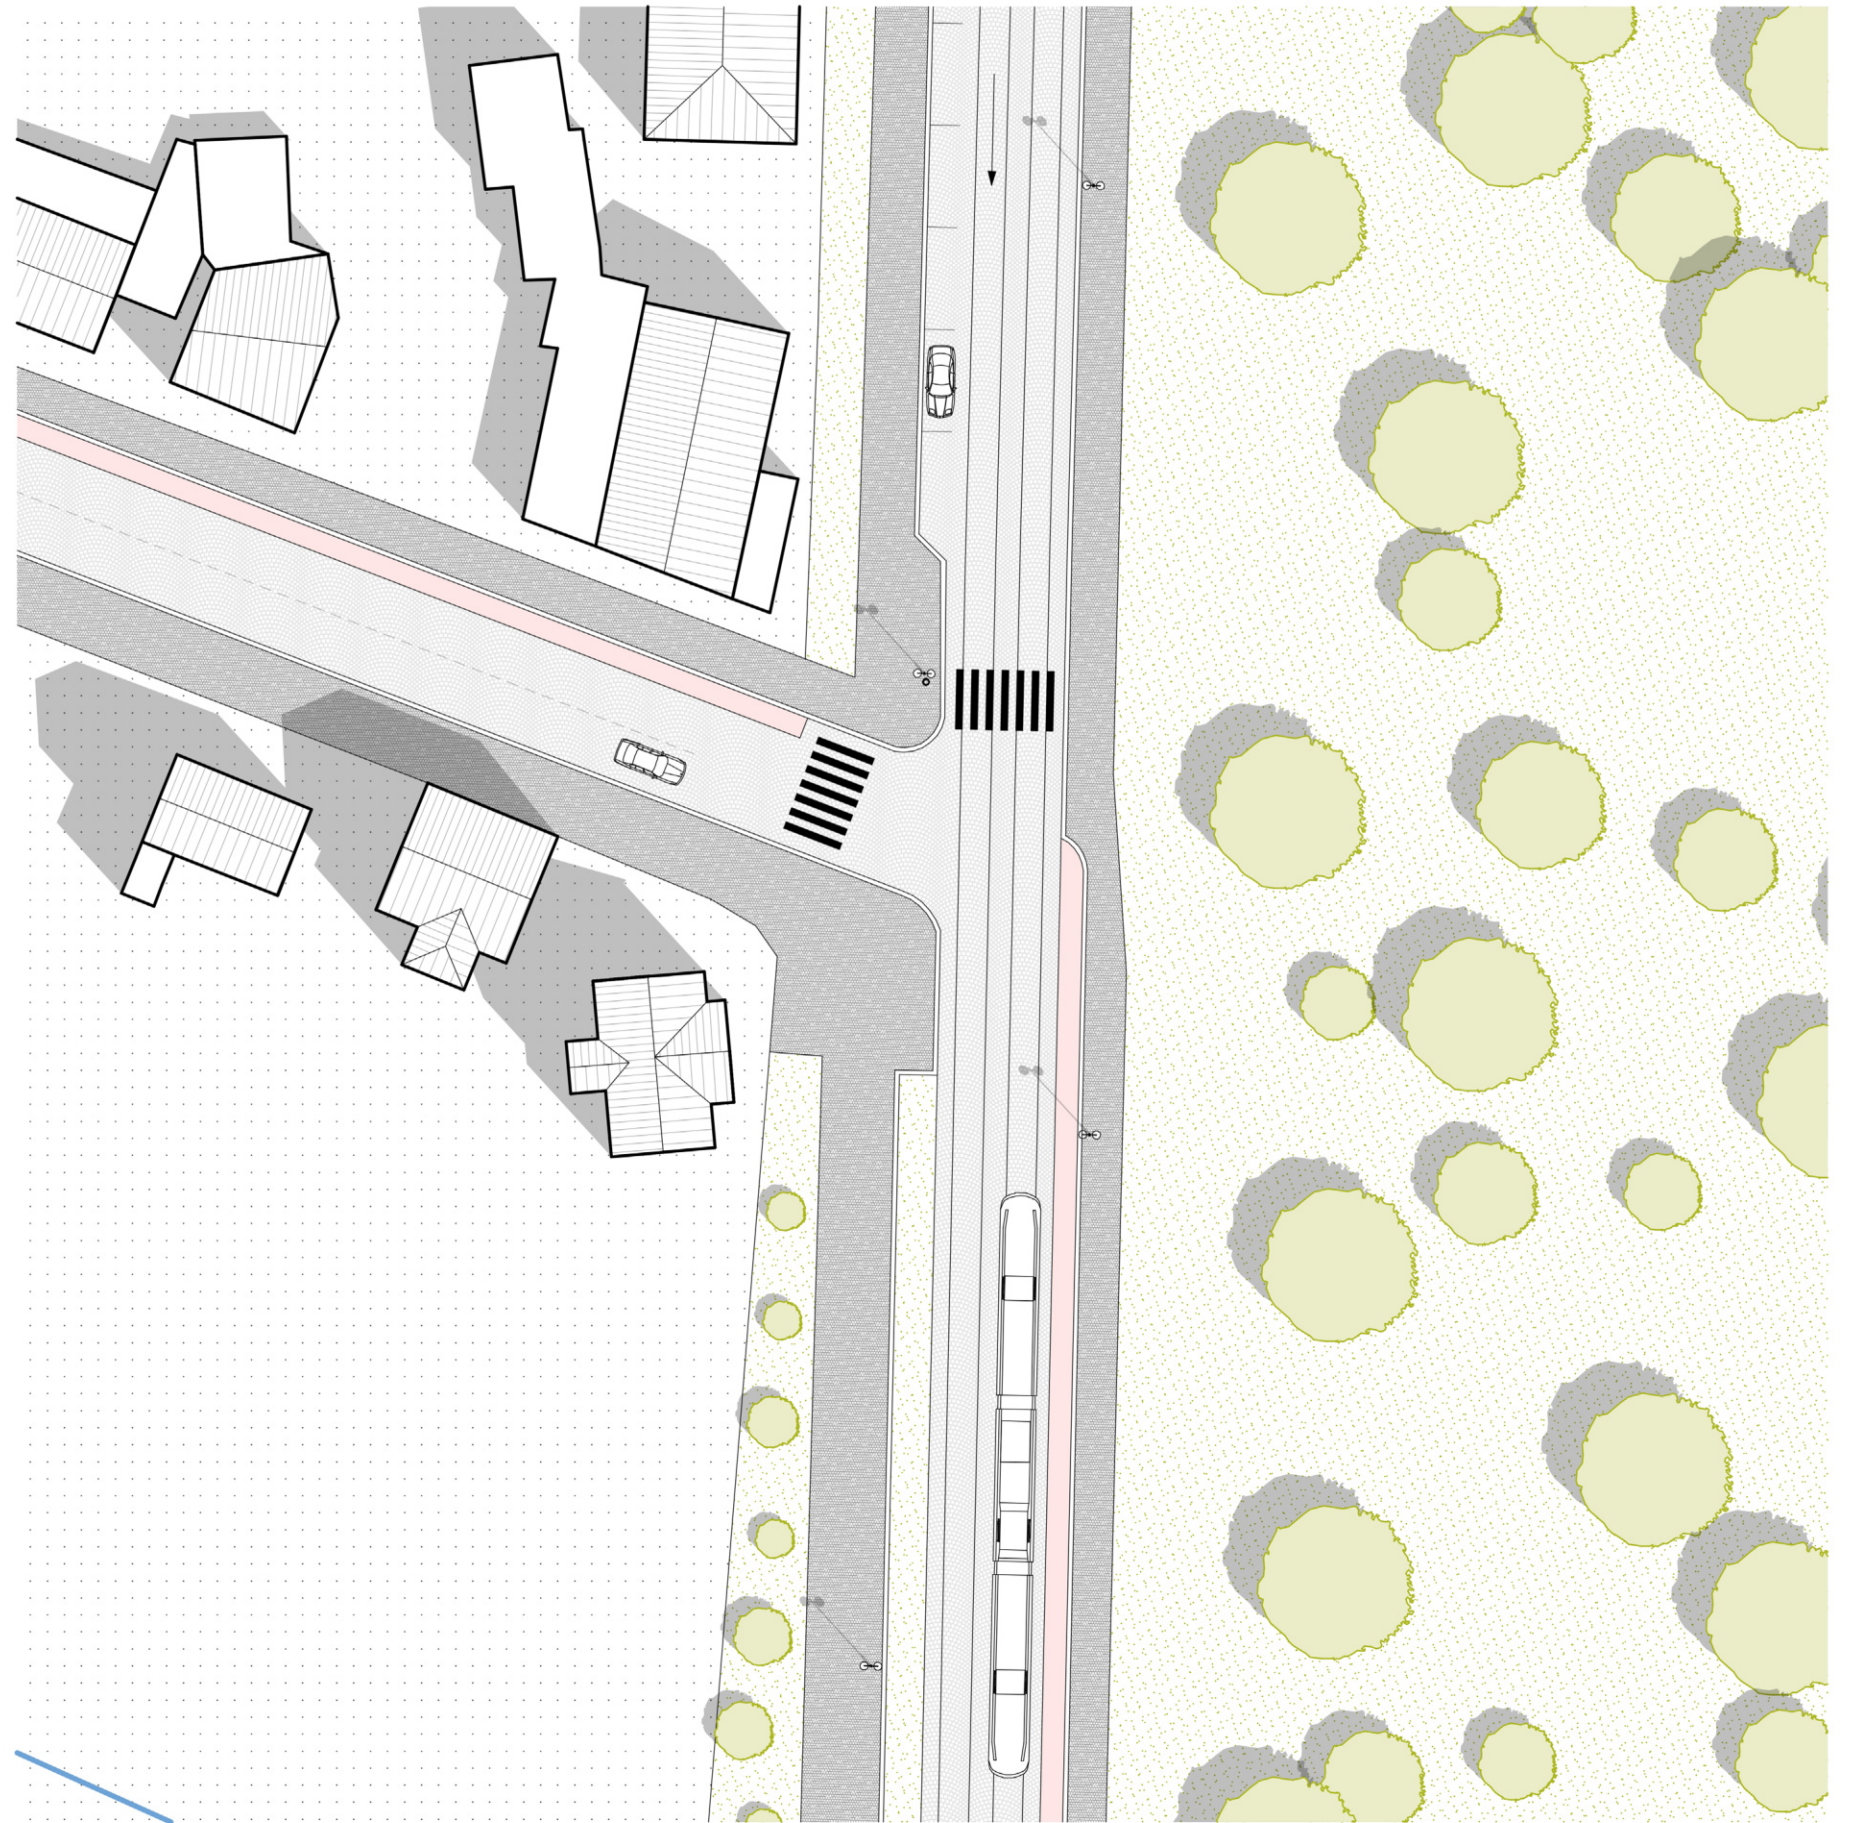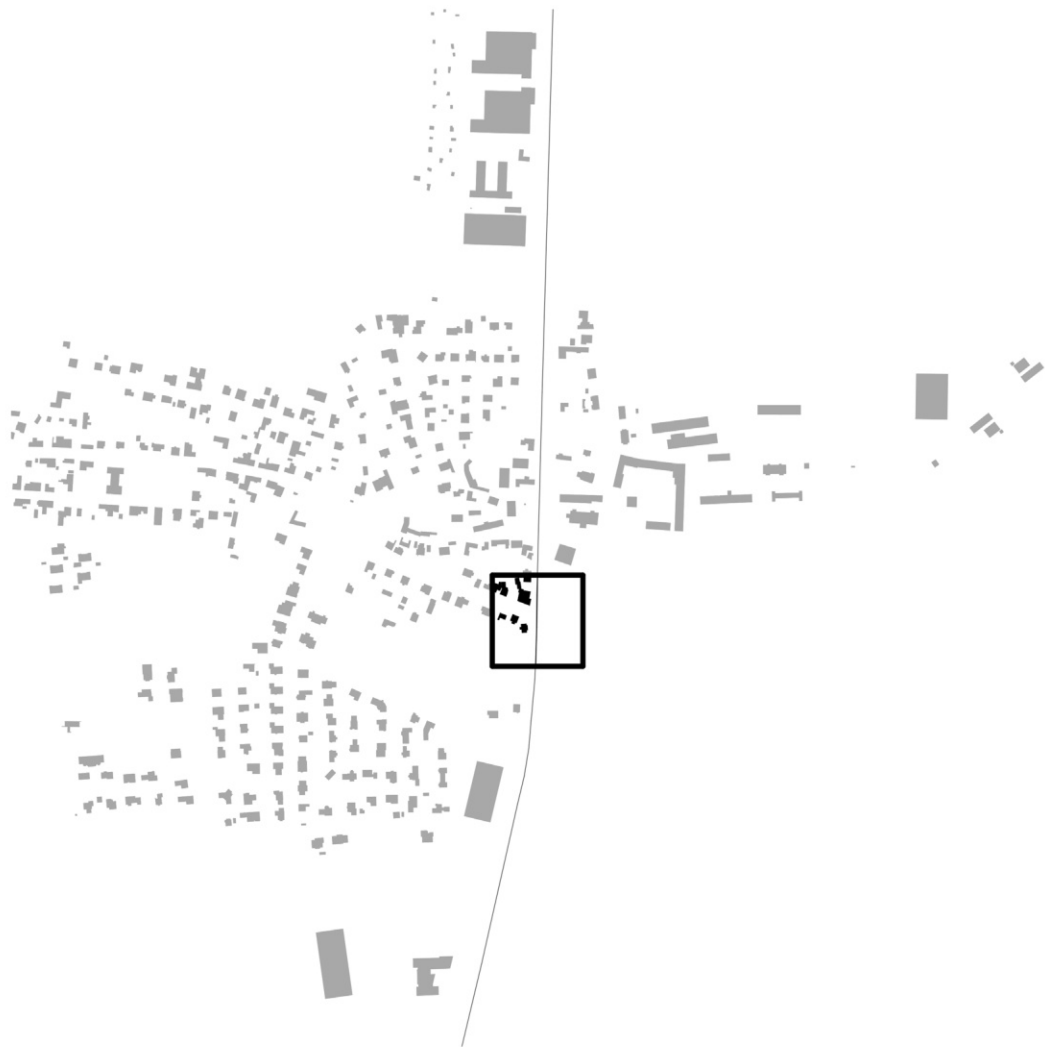


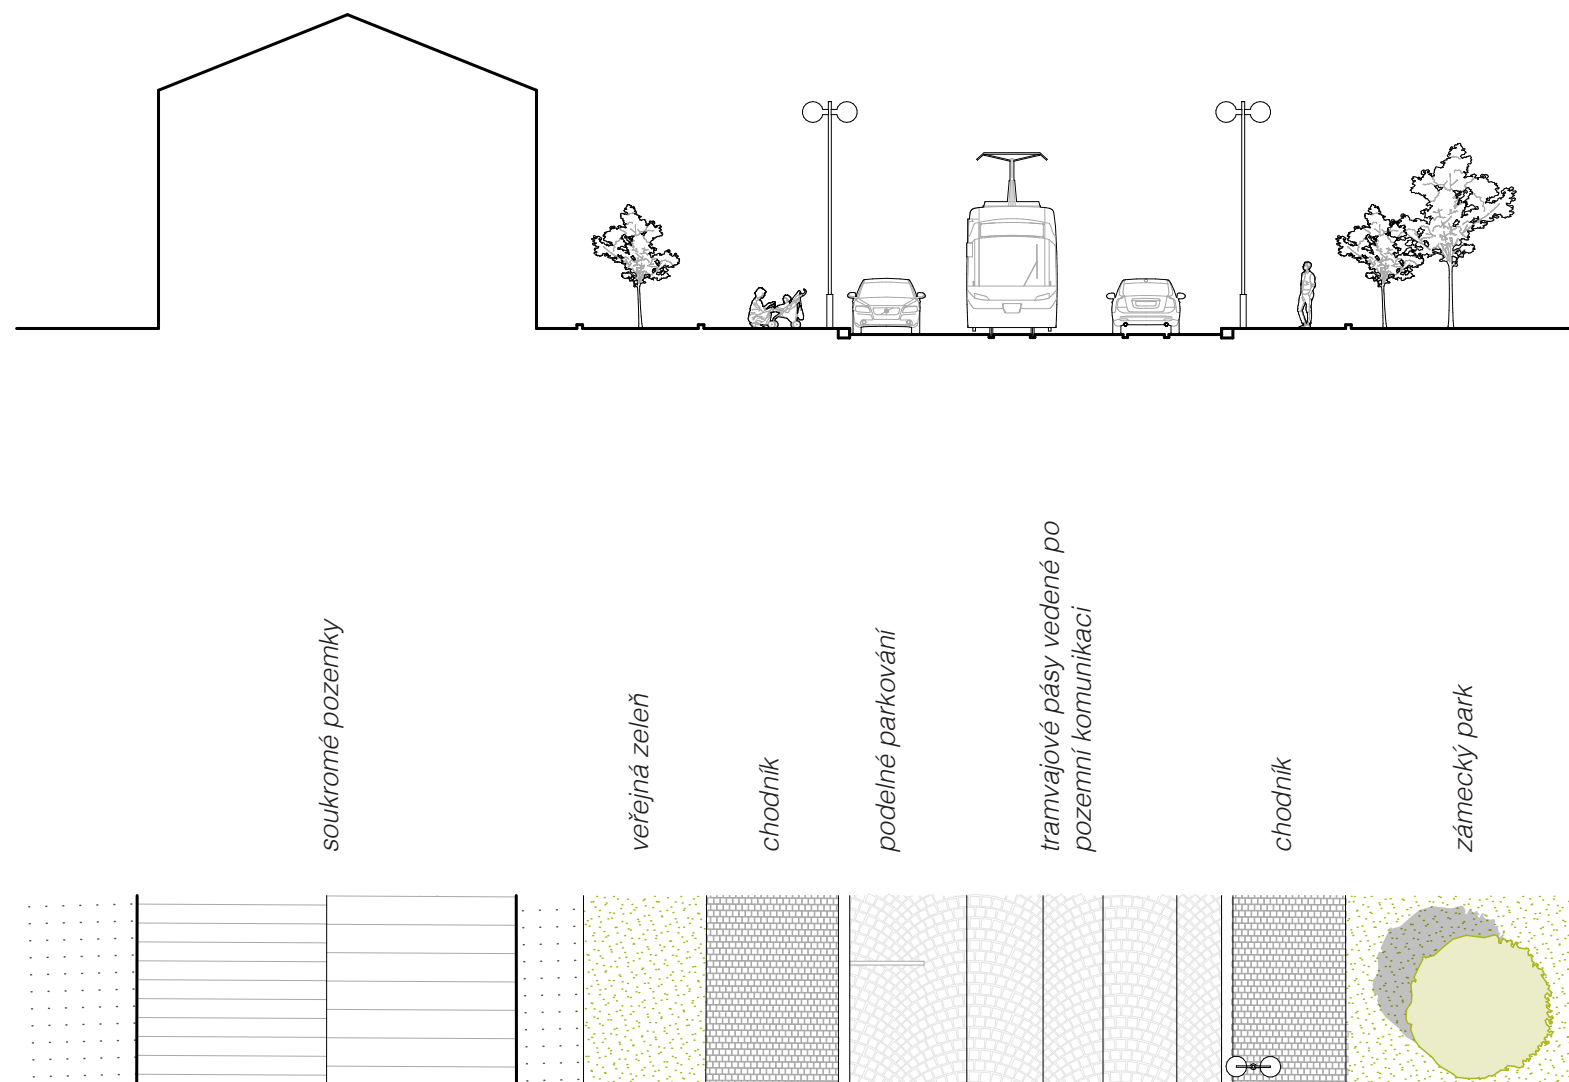


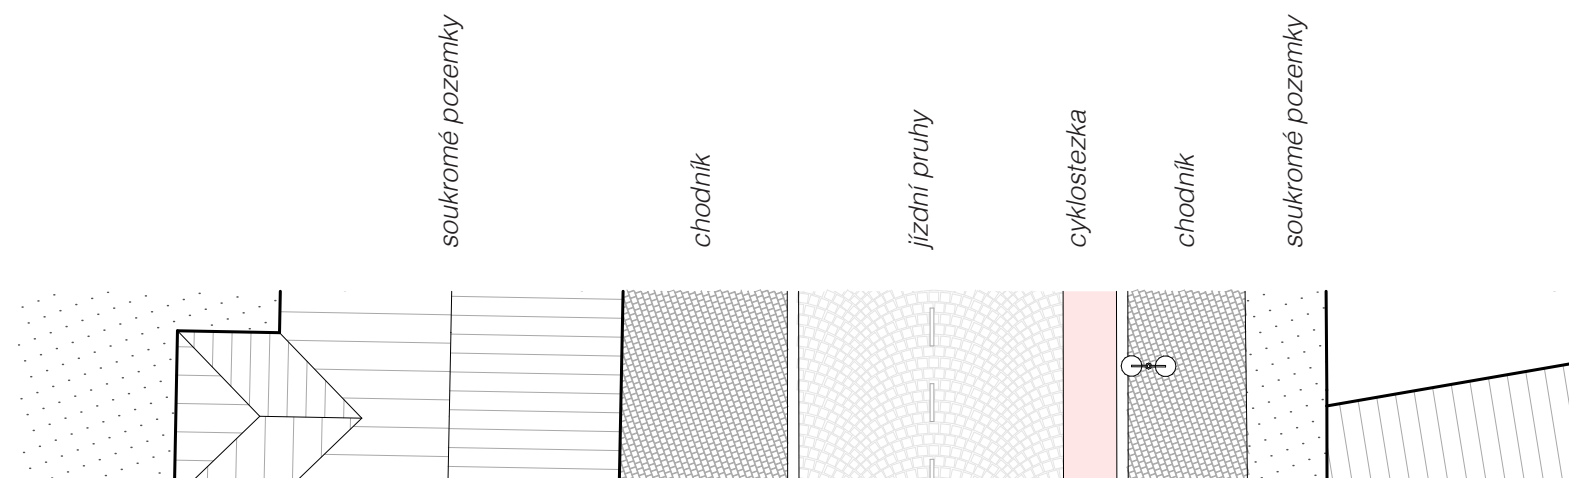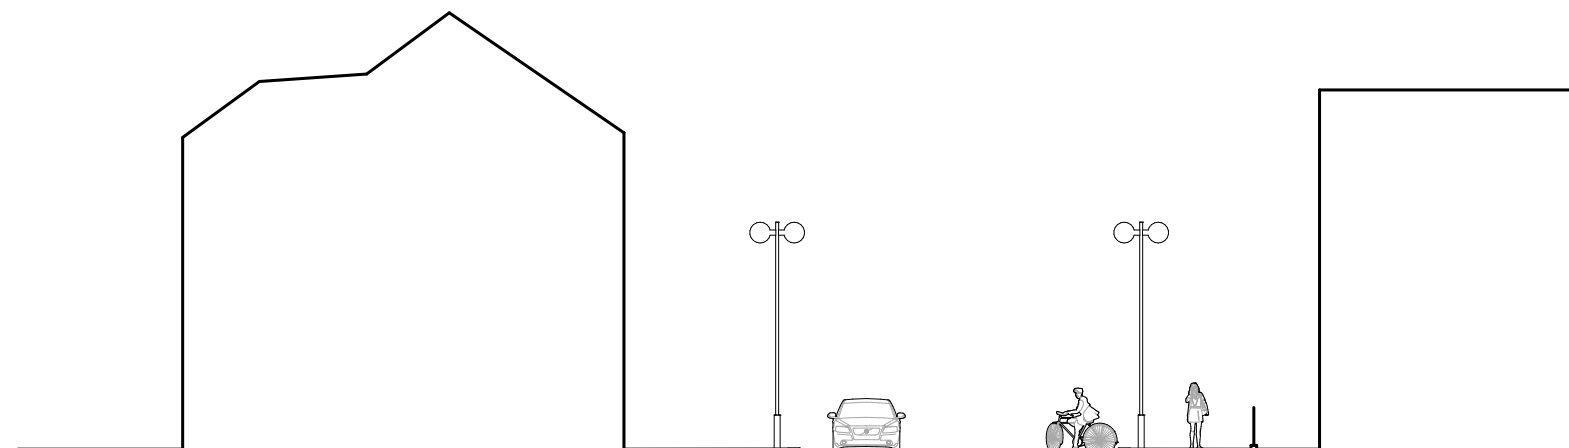

PARKOVACÍ DŮM


- parkovací dům na hranici města v blízkosti tramvajových zastávek
- v části parteru je veřejné vybavení
- zelená střecha se sportovním vybavením
- kapacita parkovacích stání: 280
- parkování kol


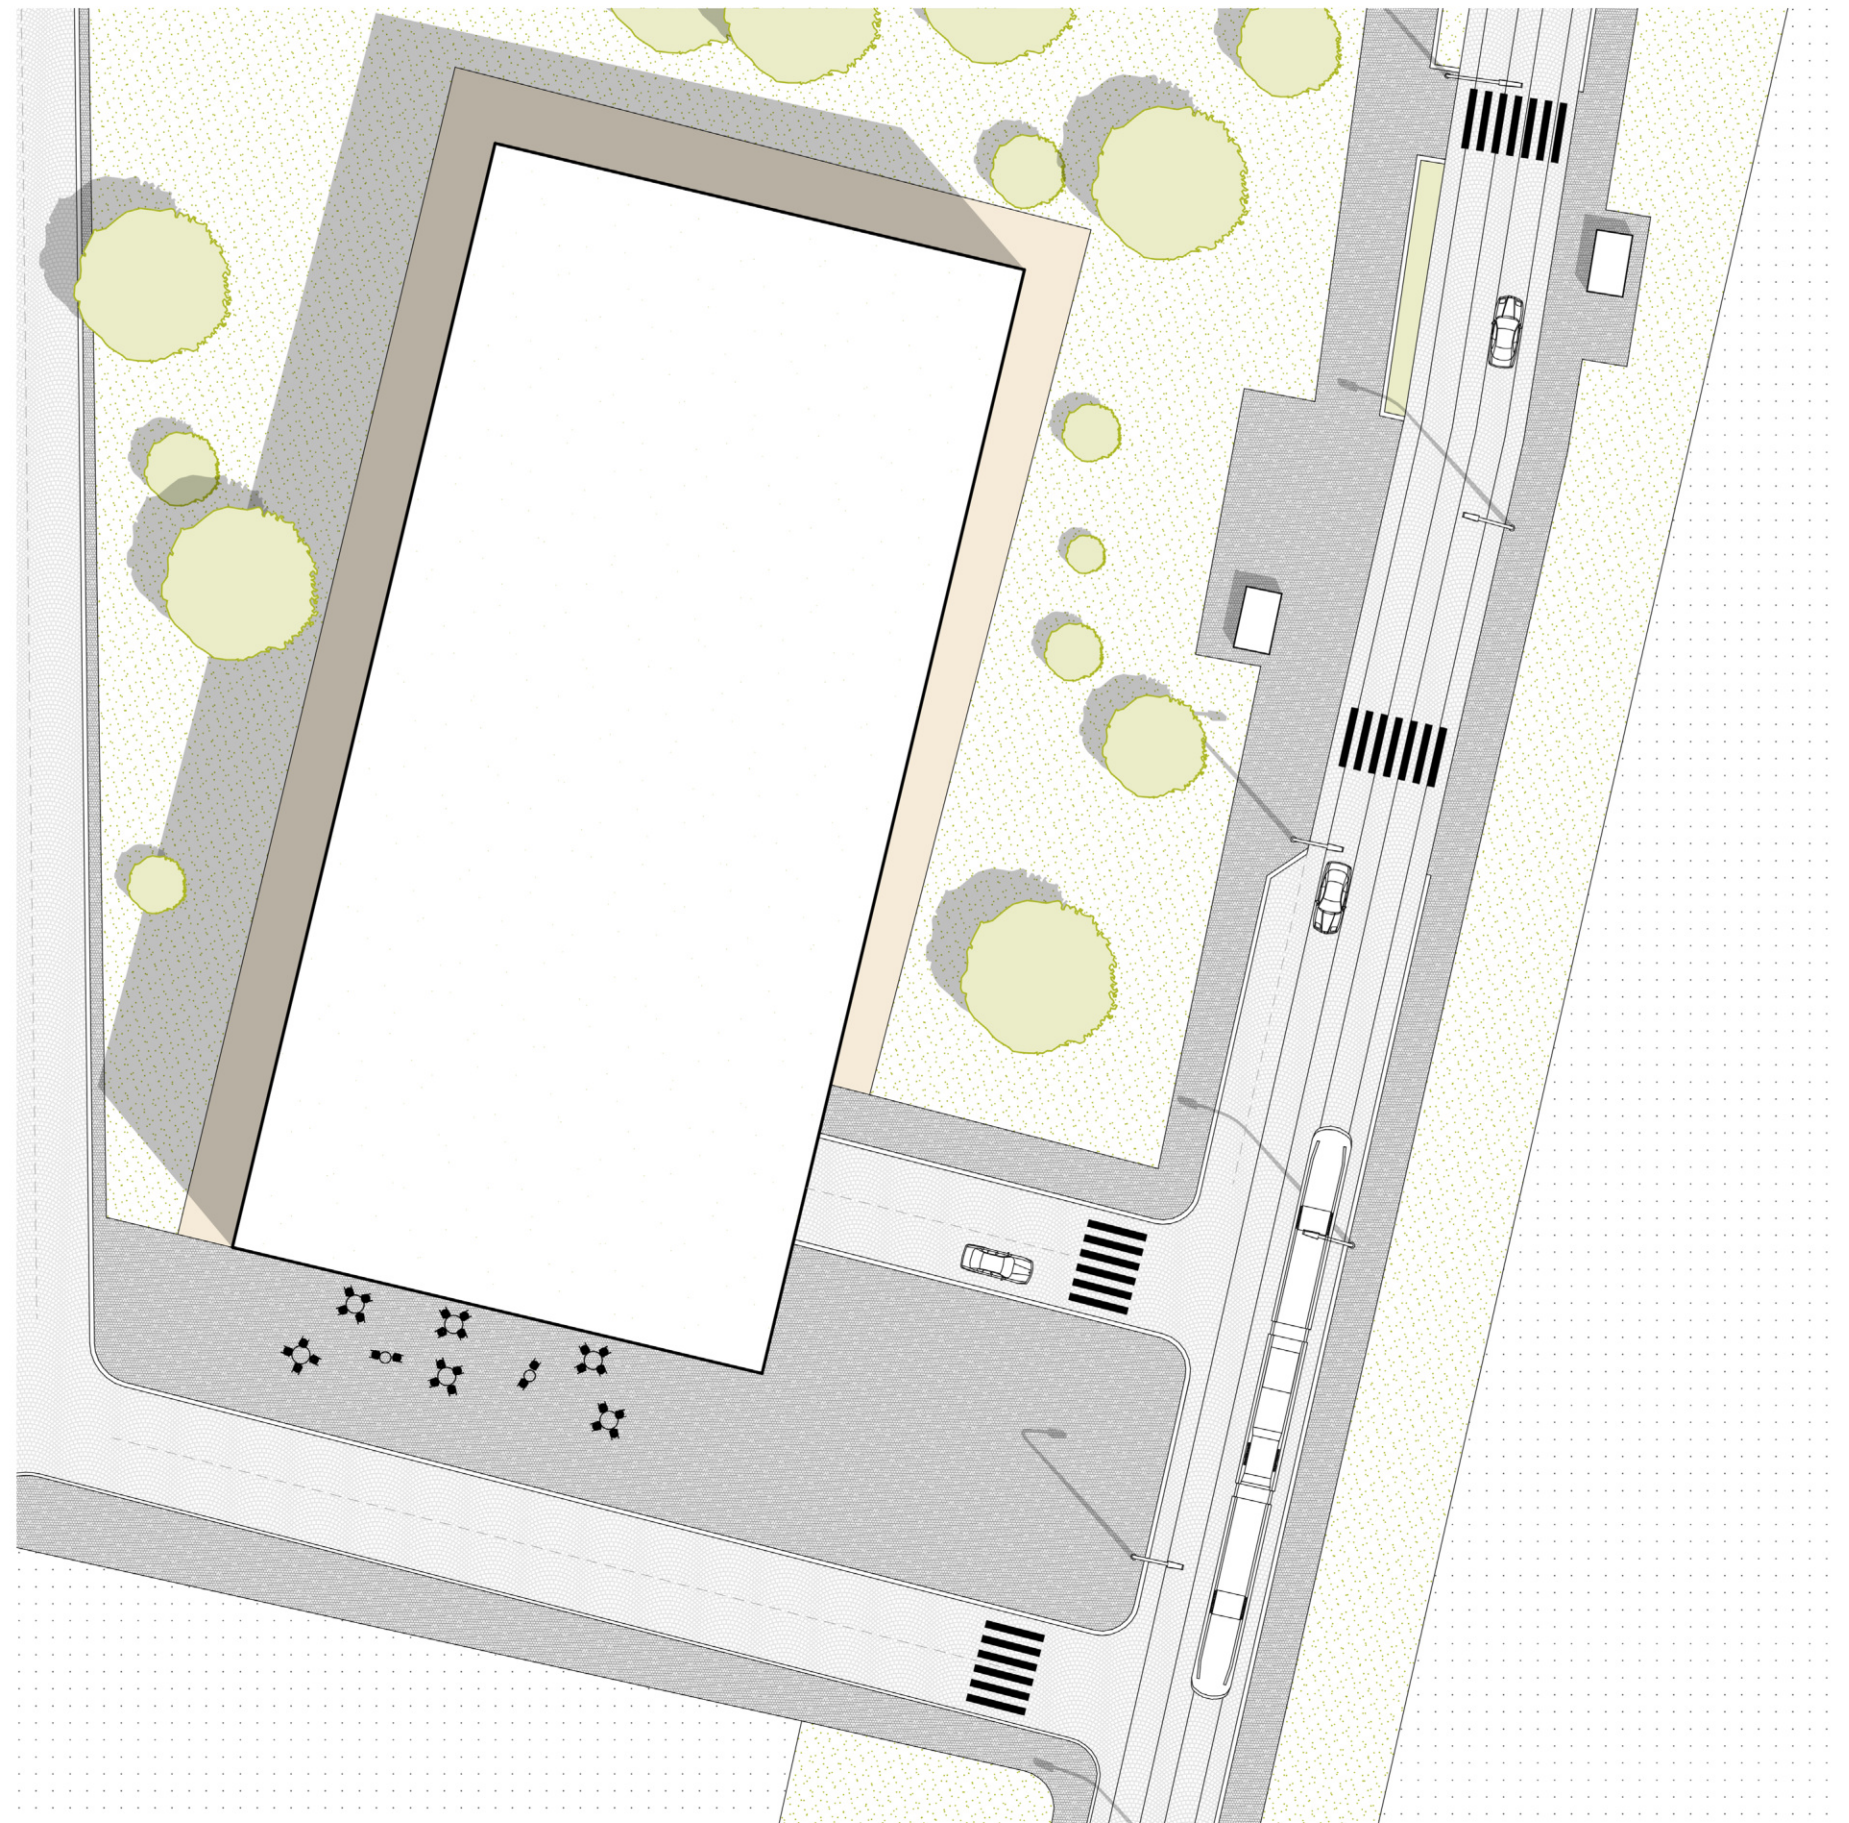


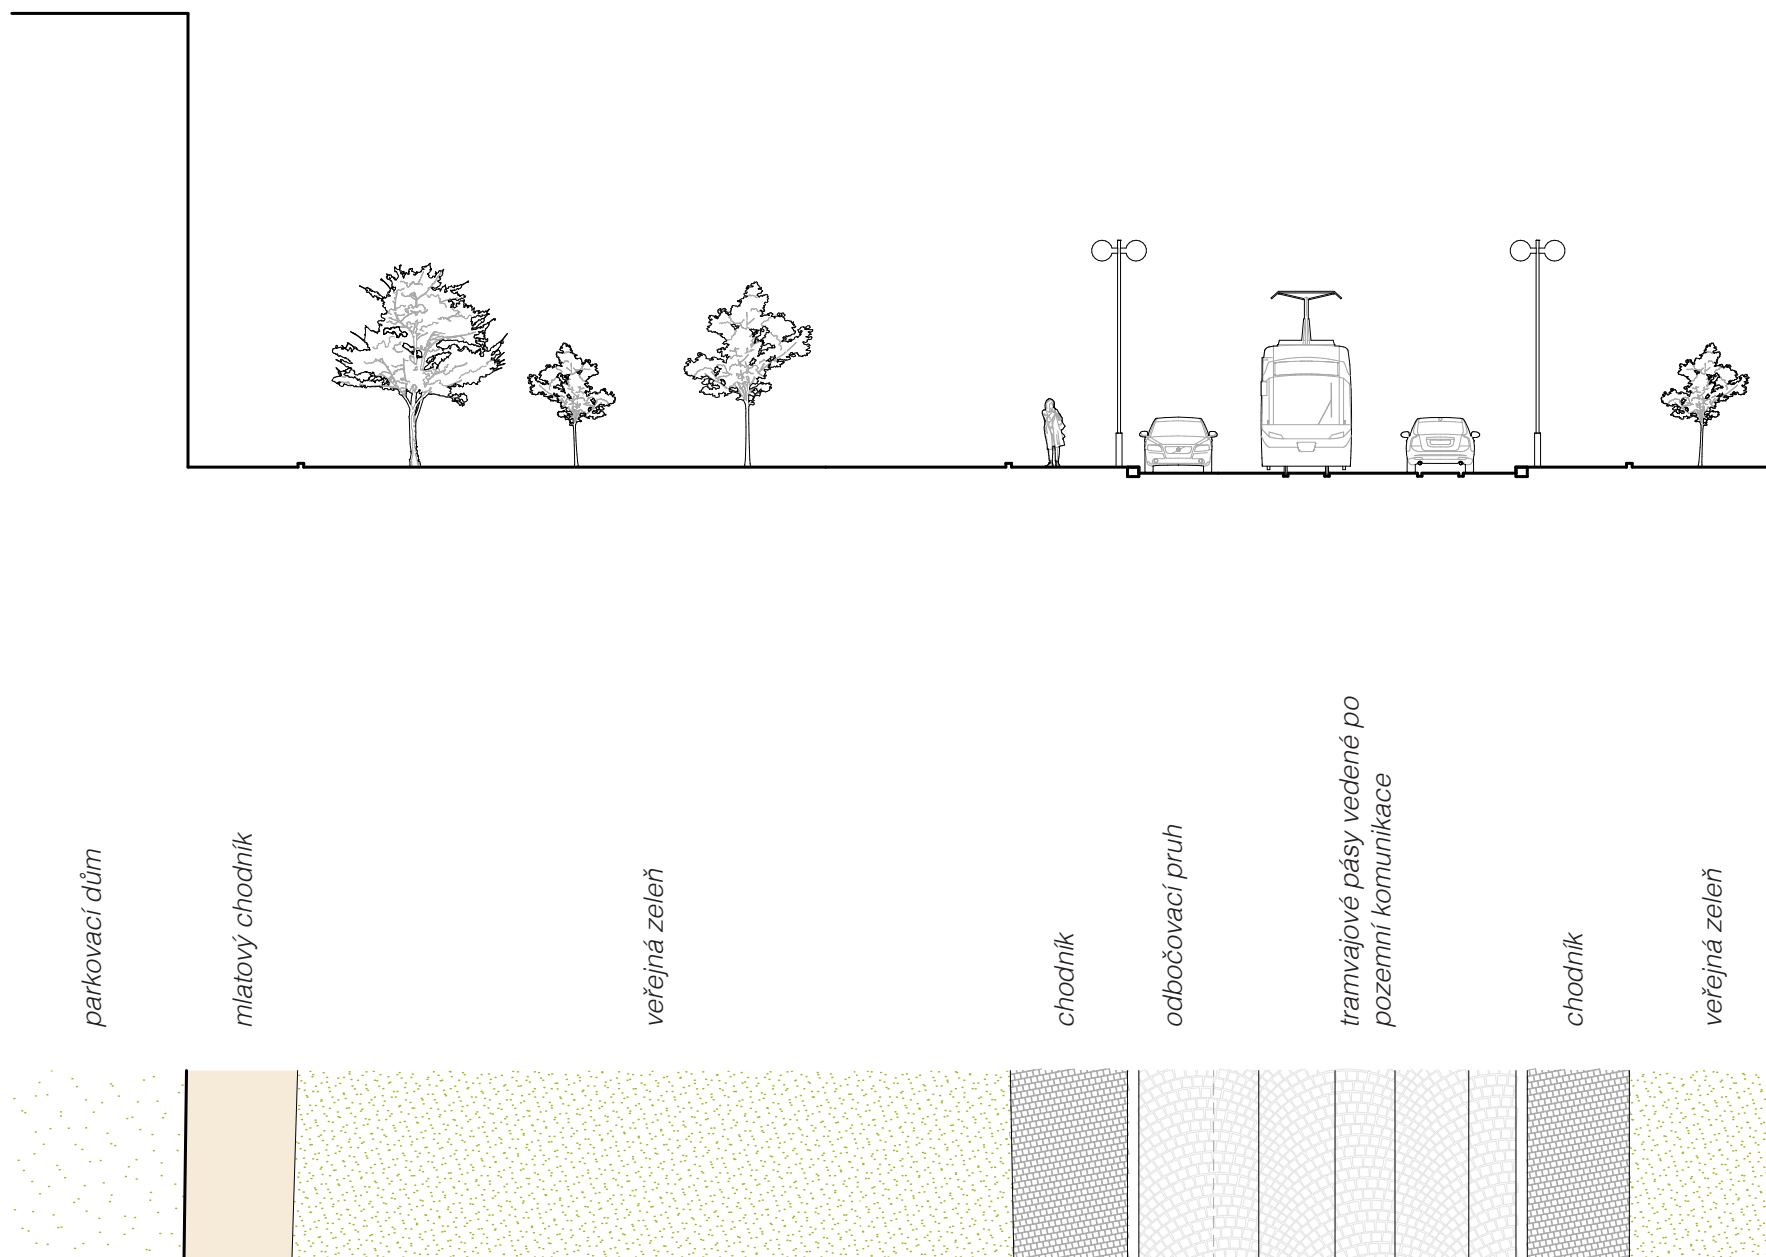

HRANIČNÍ ČÁST

- přechod do městské struktury

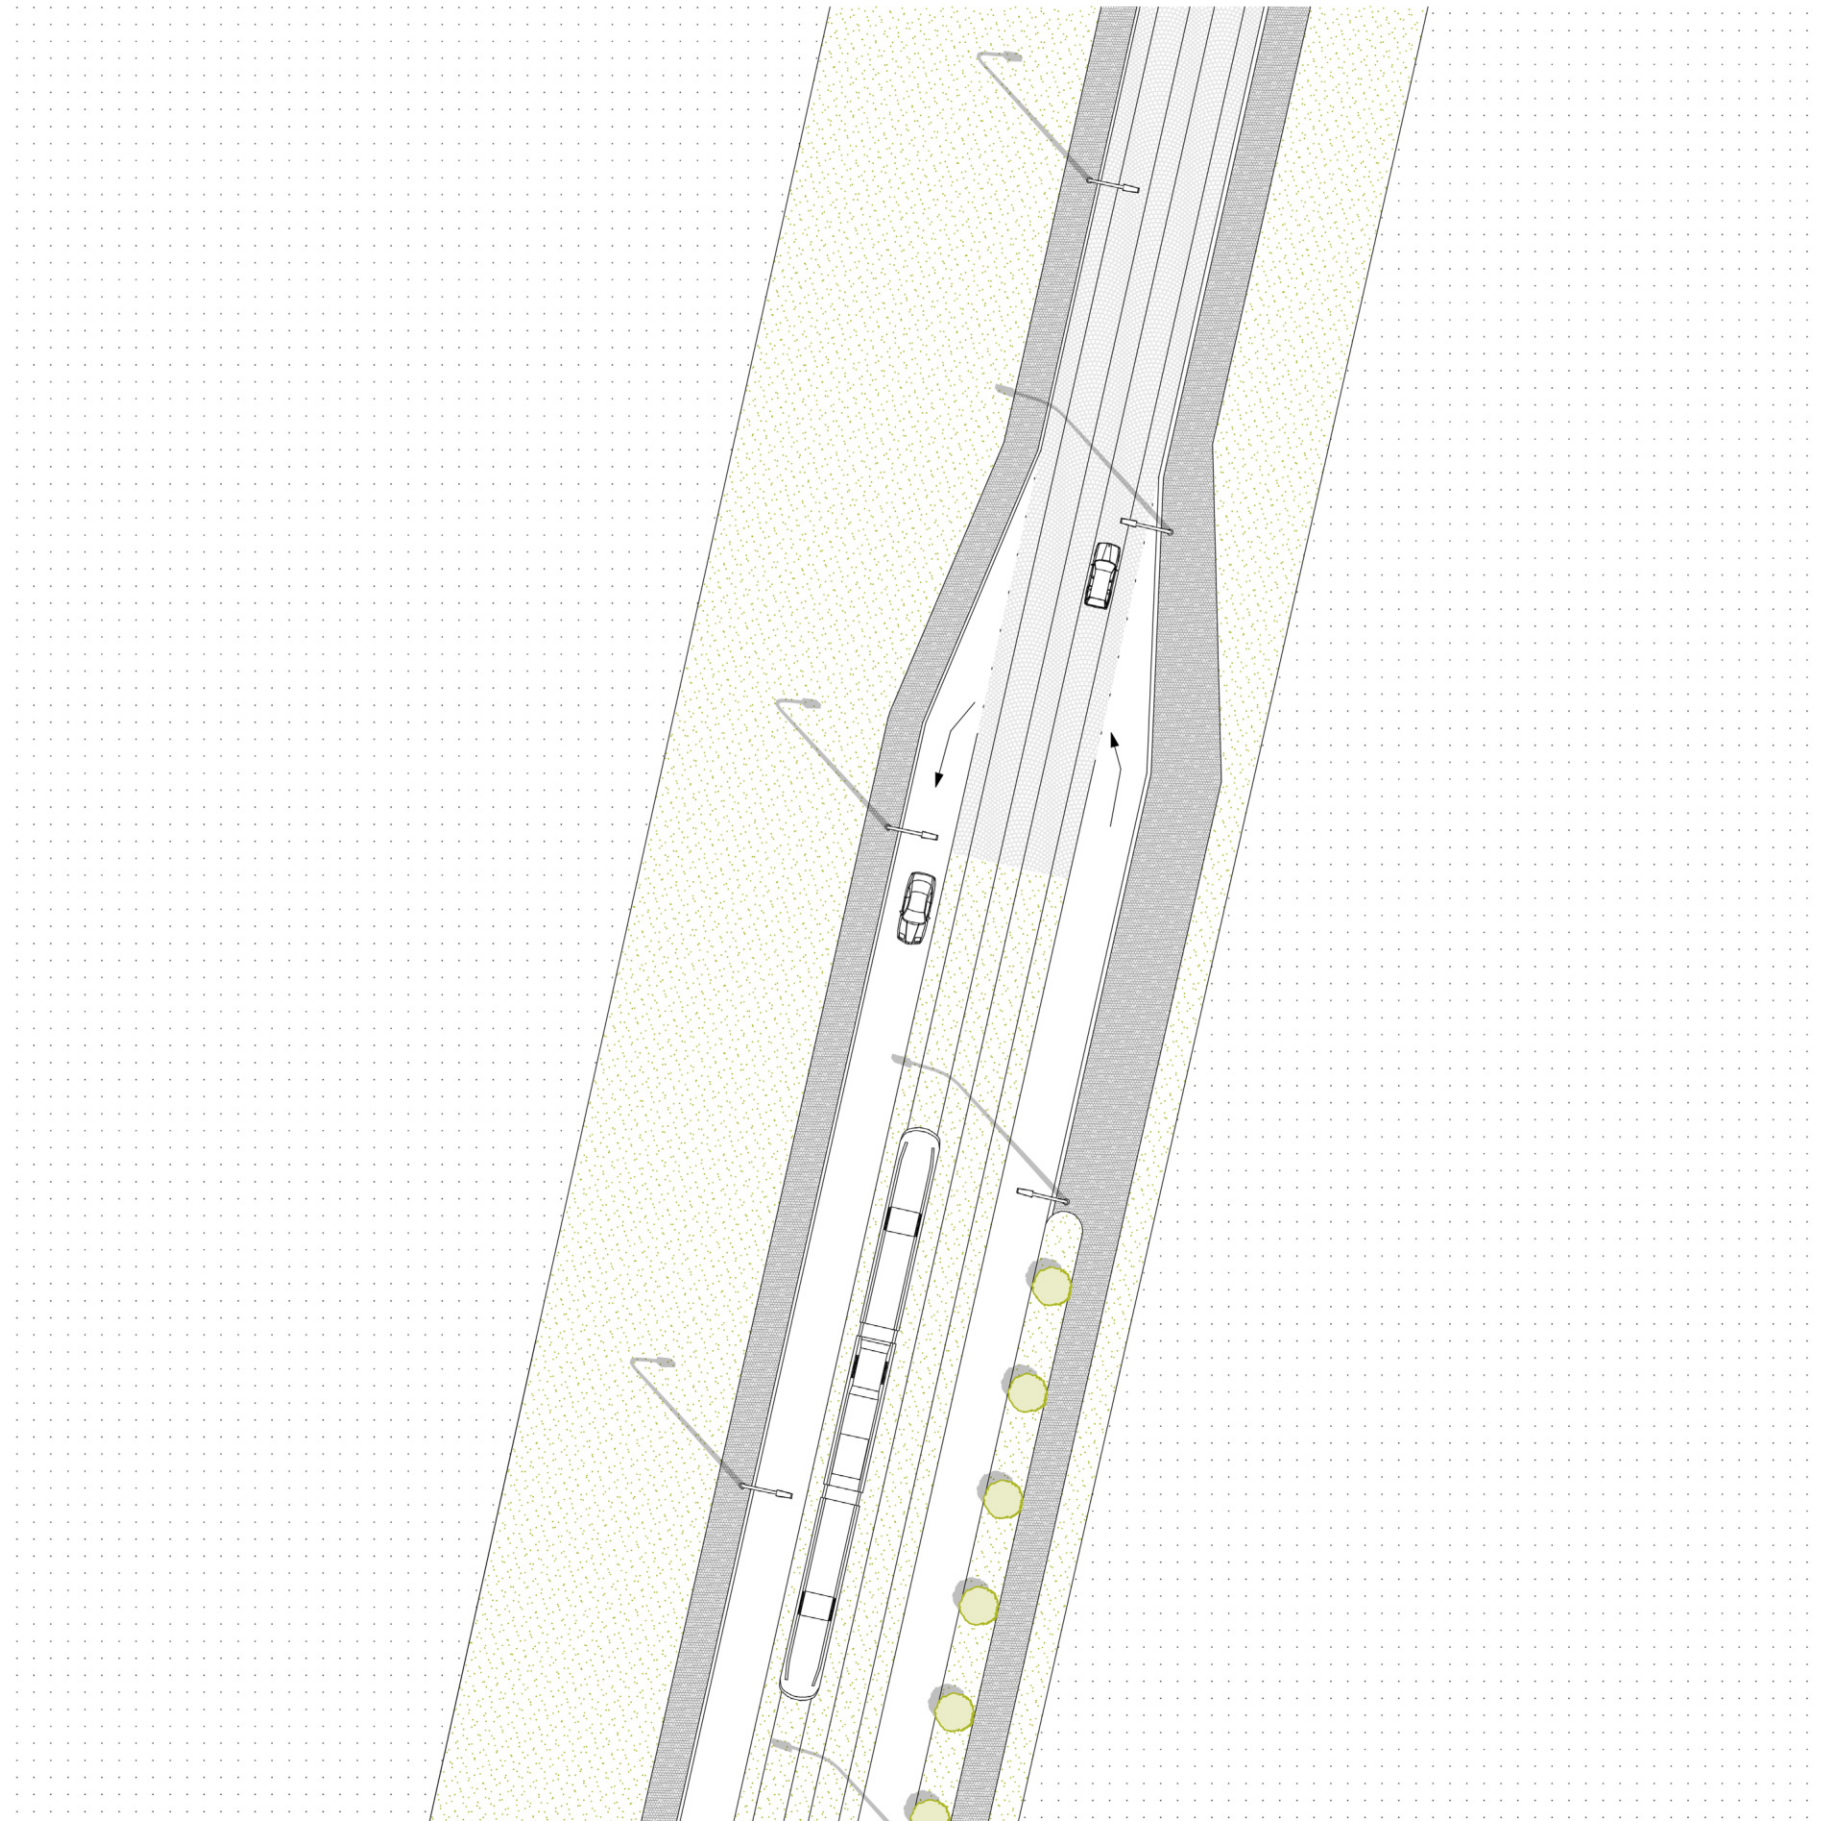

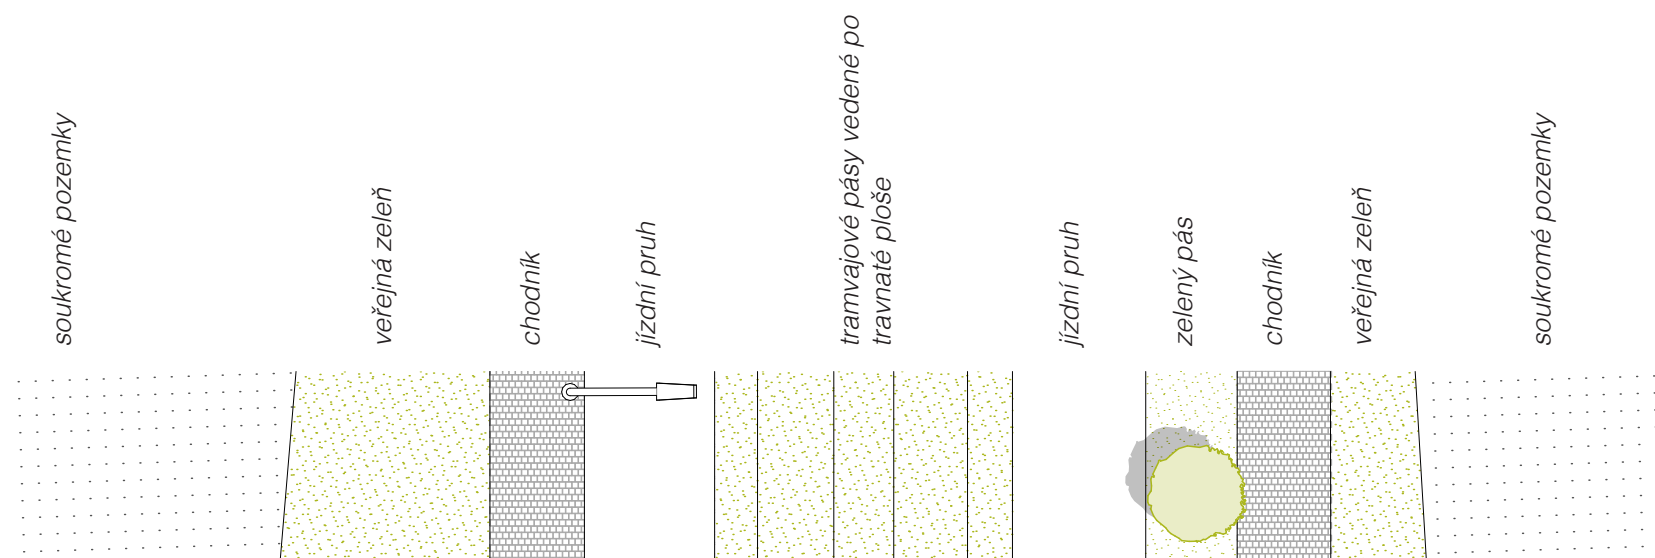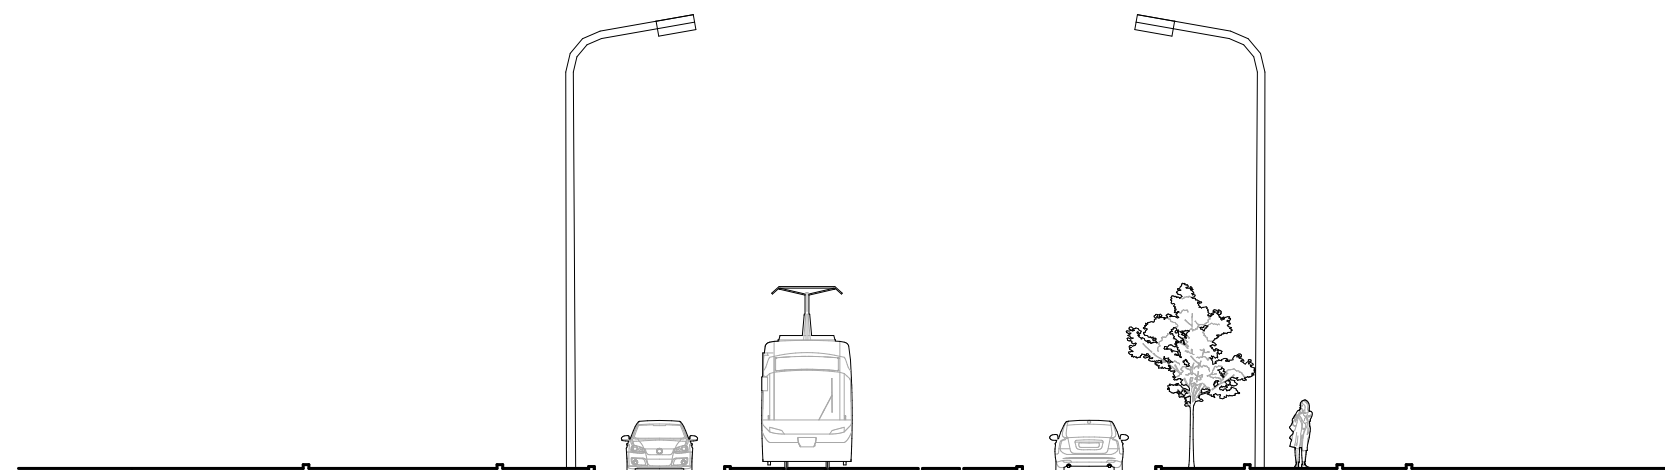

DETAIL KŘÍŽENÍ POVRCHŮ

změna dlažby na větší
formát 32x16 cm

drobnější žulová
dlažba na chodnících

přechod pro chodce
vyznačen změnou
dlažby

nájezd do vyvýšené
zóny

vějířová dlažba 10x10 cm



DETAILY ODVODNĚNÍ ULICE

