

AKCE

AKADEMICKÉ CENTRUM ZAHRADNÍ MĚSTO




KINO

MÁRIA JACOVÁ

ZAT ULLMANN-PIŠTĚK | LETNÍ SEMESTR 2019/2020 | FA ČVUT



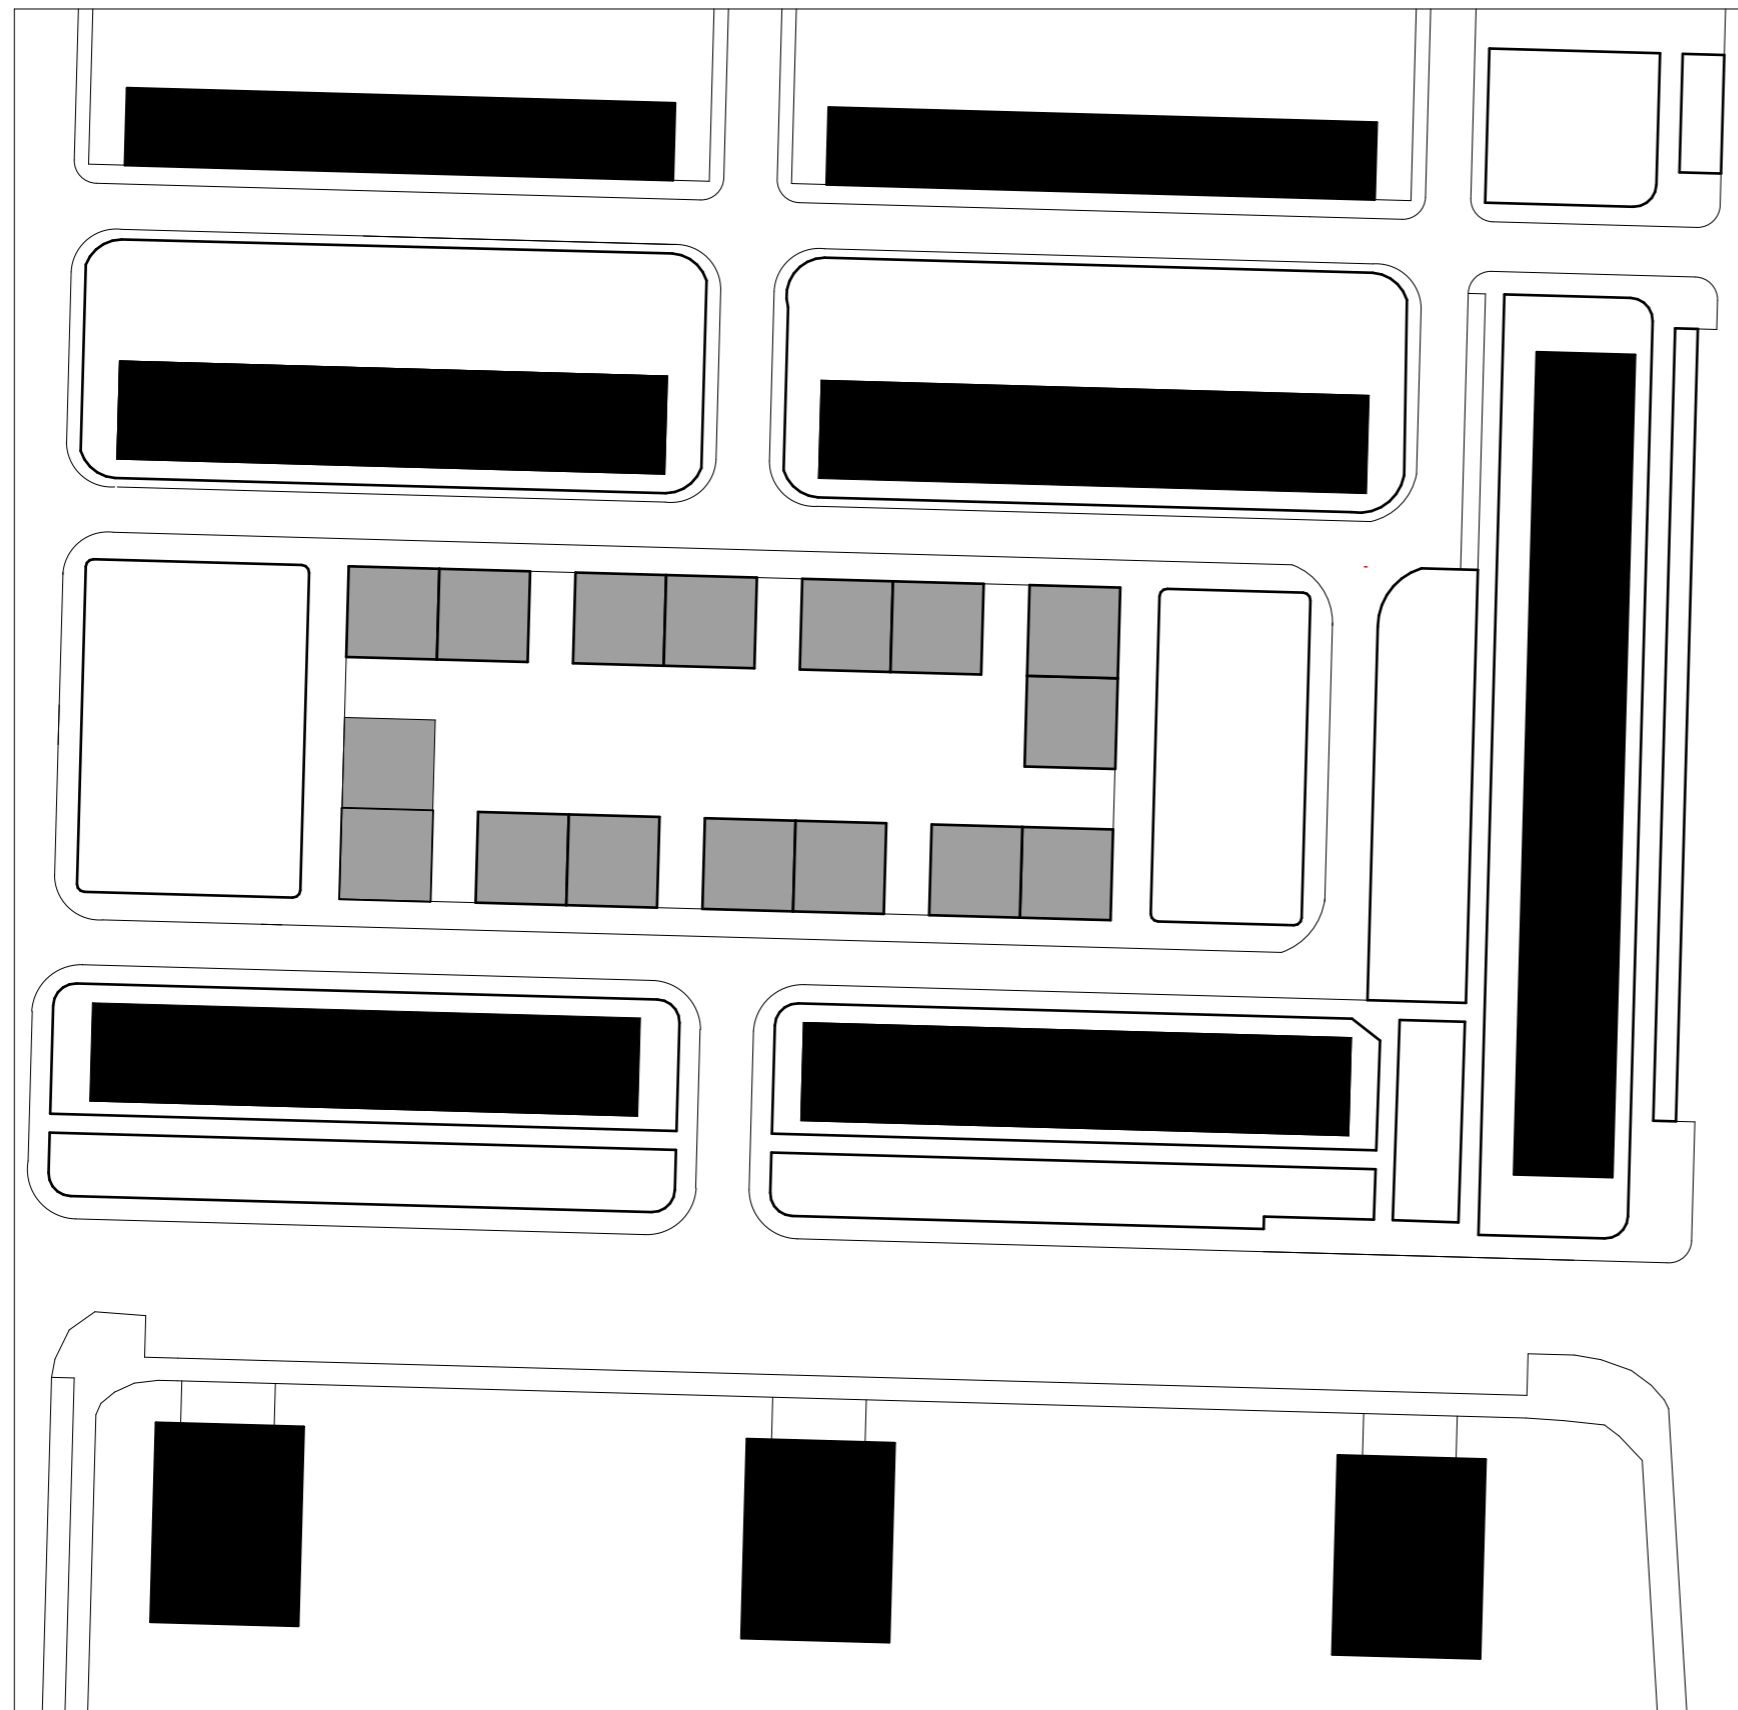

AKCE



AKADEMICKÉ CENTRUM ZAHRADNÍ MĚSTO

Do pražského Zahradiho Města, do ulice Malinová, navrhujeme nízkopodlažní městský blok s vnitřním parterem. Třípodlažní domy, každý na pozemku 12 x 12 m, jsou seskupeny po dvou a nabízejí studentské bydlení spojené s další funkcí vybavenosti akademického centra.

Smyslem úlohy je naučit se metodu práce architekta v konkrétní lokalitě, řešení dispozice a fasád. Návrhu předcházejí workshopy na téma vstup, vstupní hala, funkční členění. parter, návrh do daného prostoru a architektonický detail.



SITUACE 1 : 1000

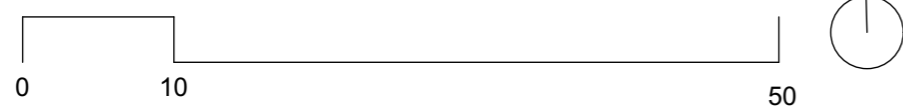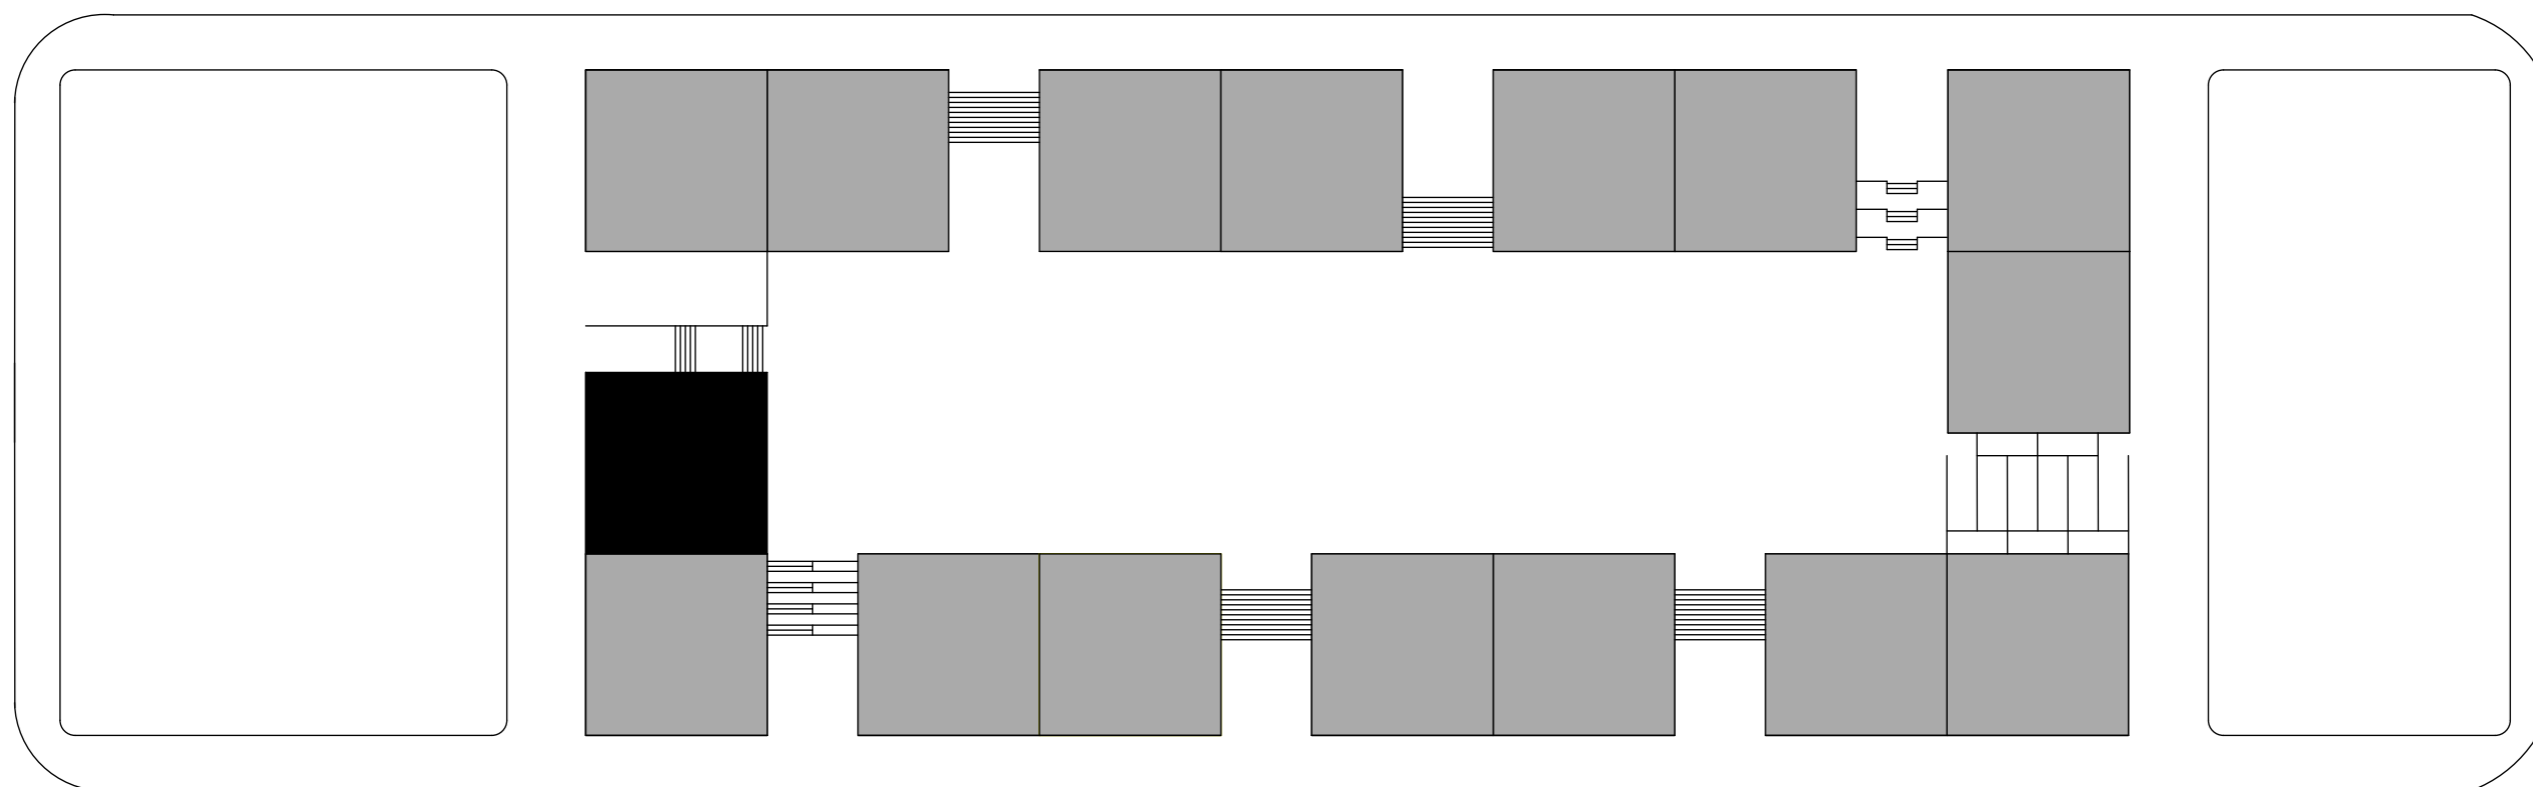


SITUACE 1: 500

KINO

Kino a byt mají společné závětrí na jihozápadním nároží objektu. Zčásti převýšenou halu s pokladnou propojuje s ulicí velkoplošné prosklení západní fasády. Vstup do sálu je v úrovni přízemí, dvoupodlažní prostor se stoupajícím hledištěm, pod kterým se nachází zázemí, pojme 48 diváků. Z haly lze rovněž vyjít na galerii s barem.

Na samostatný vstup do bytu navazuje dvouramenné schodiště vedoucí do druhého patra, jehož součástí je šatna. Centrální chodba dělí prostor na společenskou a ložnicovou část. Okna obytného prostoru s kuchyní a jídelnou jsou orientovány na západ, kuchyni doplňuje spíž. Ložnice rozšiřuje společný orámovaný balkon na východní fasádě.

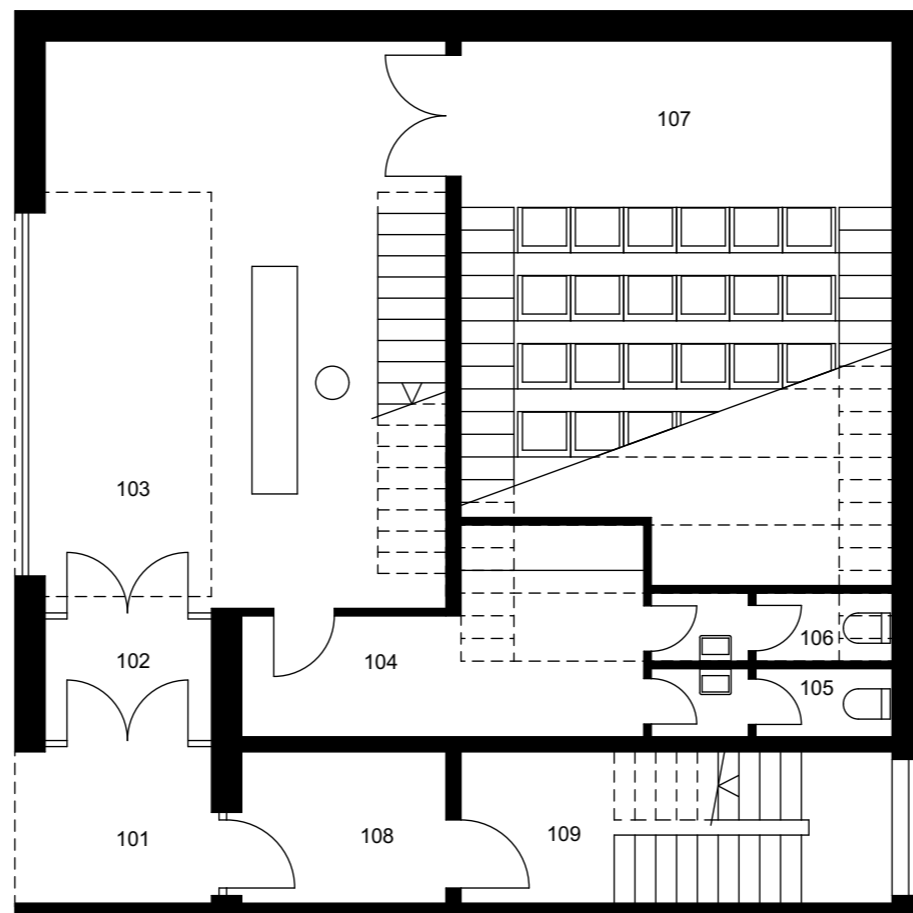


- 101 ZÁVĚTRÍ
- 102 ZÁDVEŘÍ
- 103 HALA
- 104 CHODBA
- 105 ŽENY
- 106 MUŽI
- 107 SÁL
- 108 ZÁDVEŘÍ
- 109 SCHODIŠTE



PŮDORYS 1. NP 1 : 100




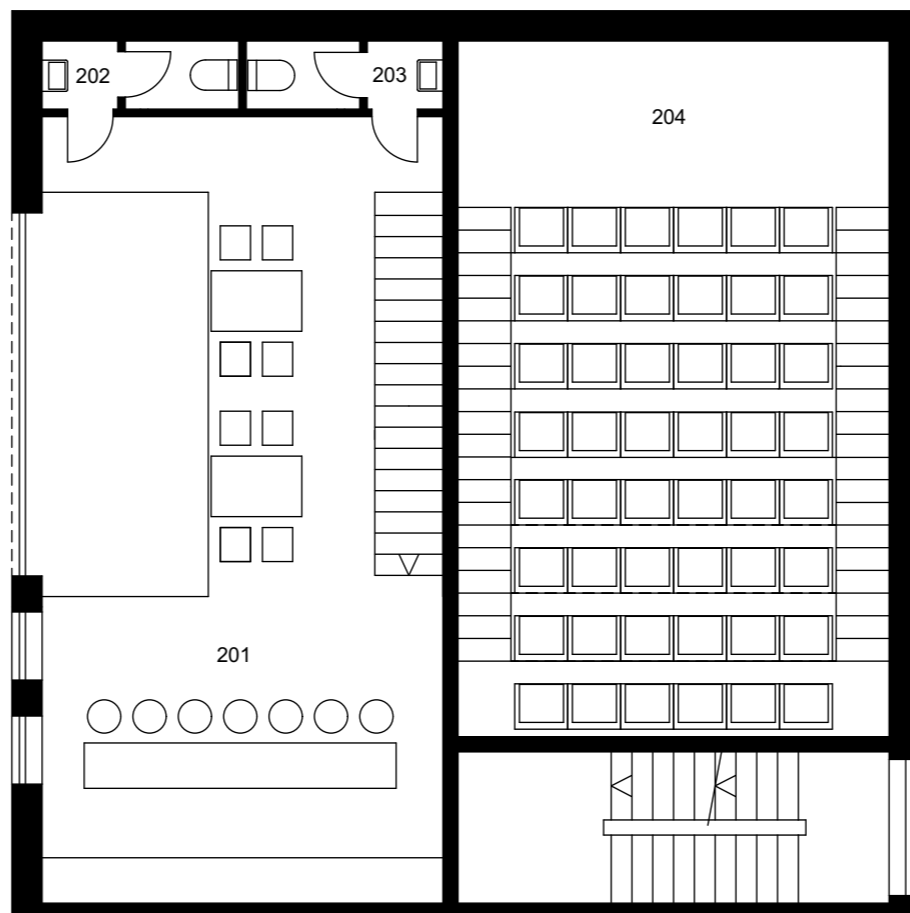

- 201 DIVADELNÍ BAR
- 202 ŽENY
- 203 MUŽI
- 203 SÁL



PŮDORYS 2. NP 1 : 100

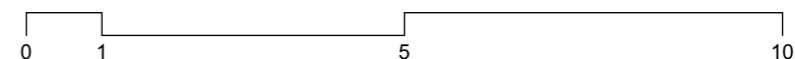





- 301 ŠATNA
- 302 CHODBA
- 303 WC
- 304 KOUPELNA
- 305 KUCHYŇE
- 306 OBÝVACÍ POKOJ
- 307 SPÍŽ
- 308 LOŽNICE
- 309 LOŽNICE
- 310 BALKON




PŮDORYS 3. NP 1 : 100

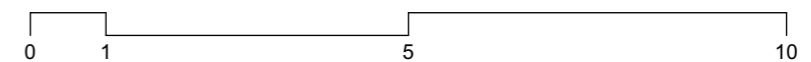


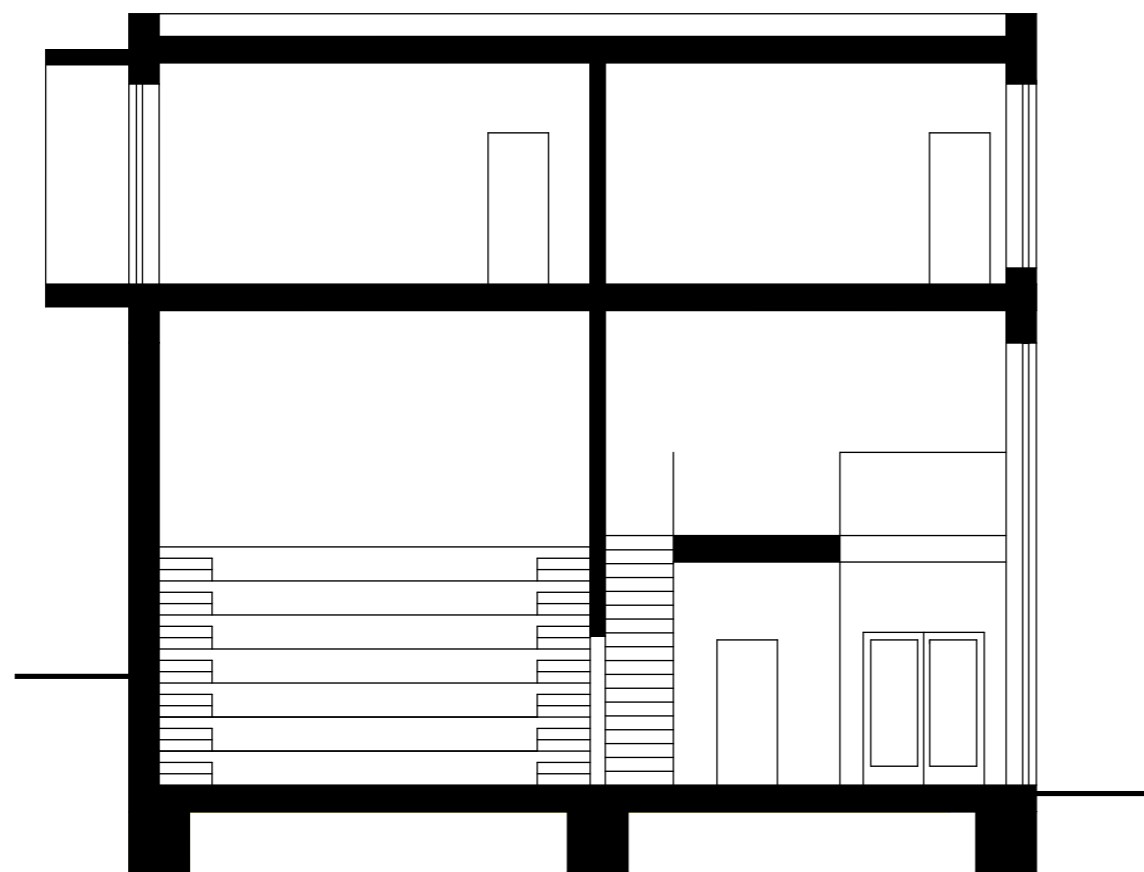


ŘEZ PODÉLNÝ 1: 100

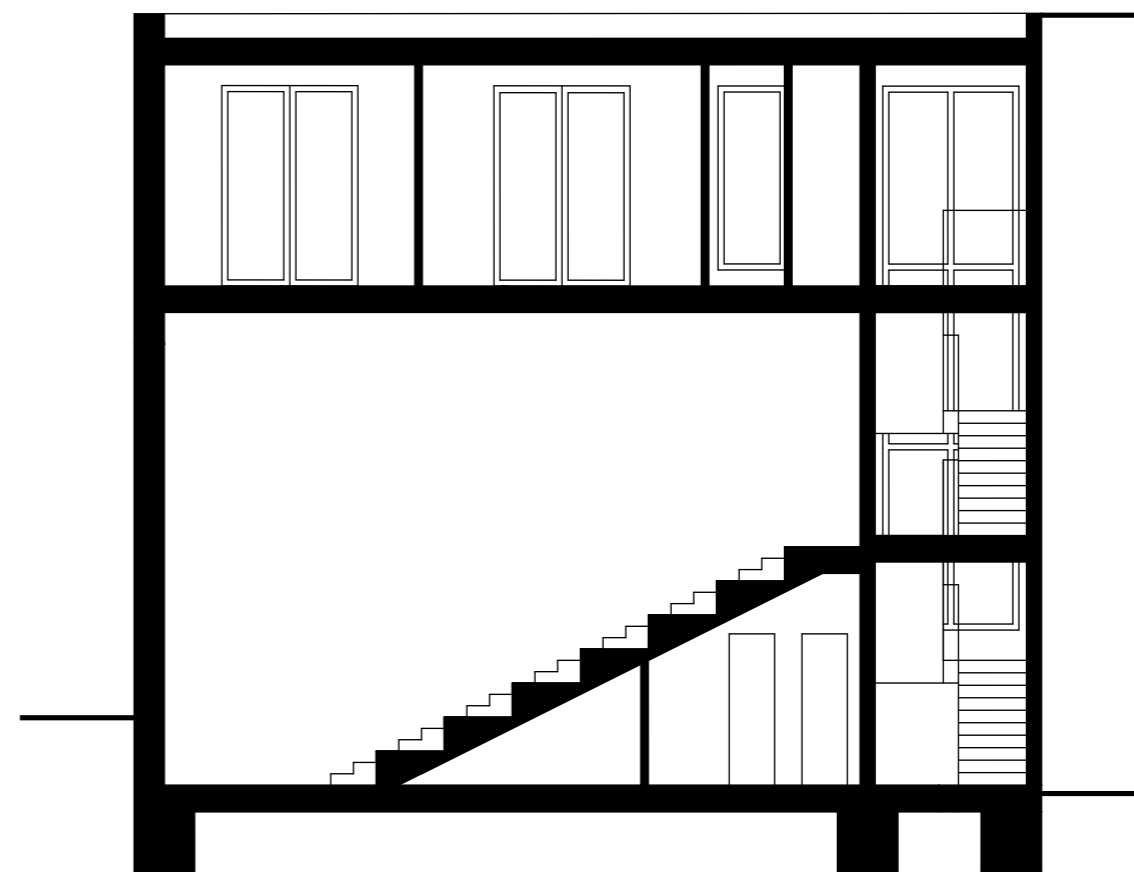


ŘEZ PŘÍČNÝ 1: 100

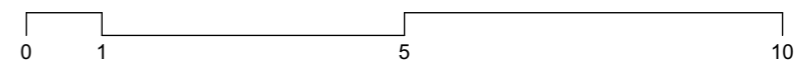


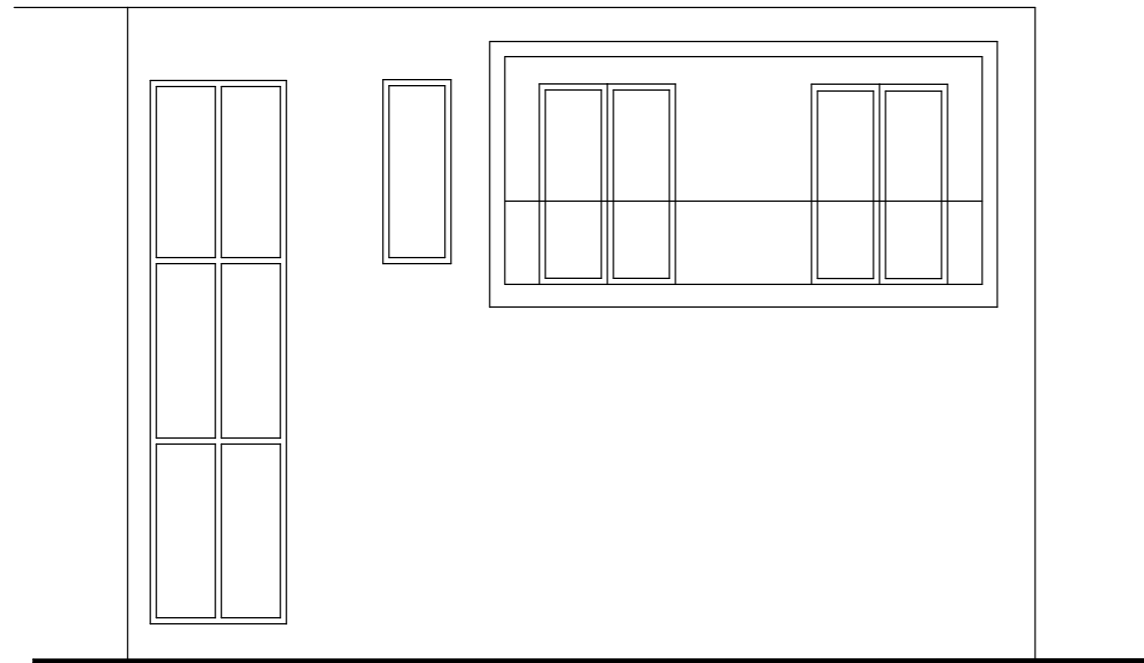

POHLED VÝCHODNÍ 1: 100

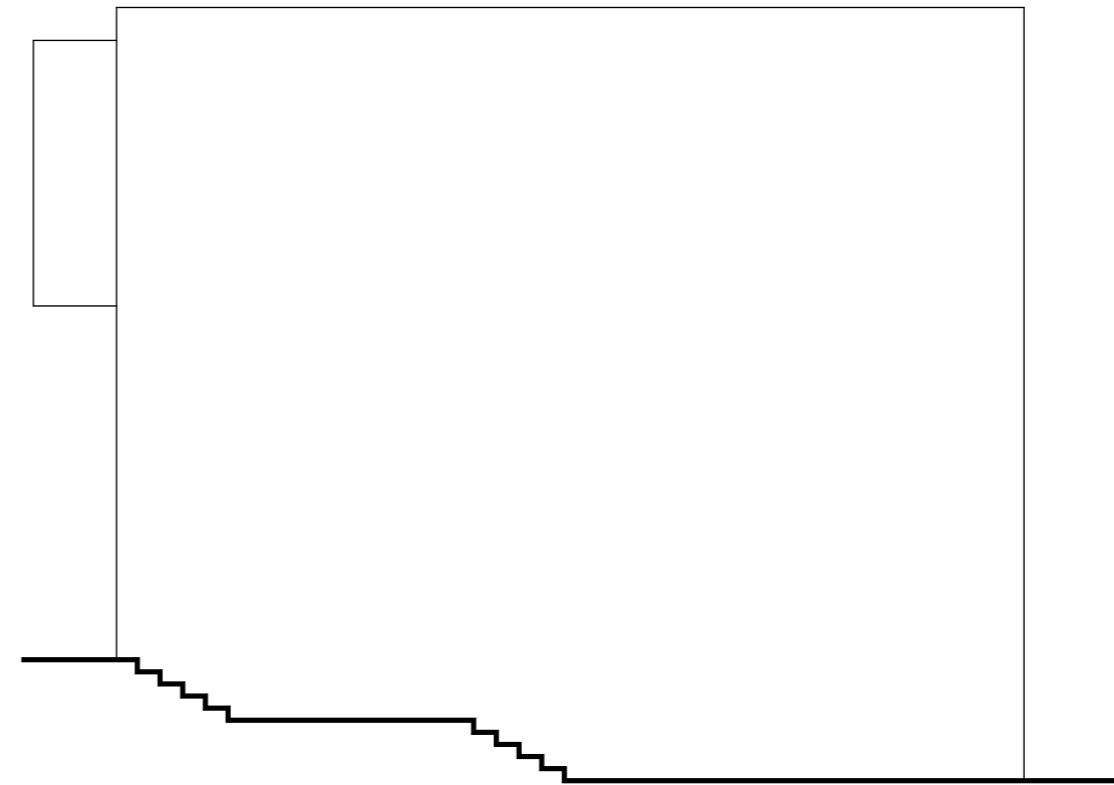

POHLED SEVERNÍ 1: 100

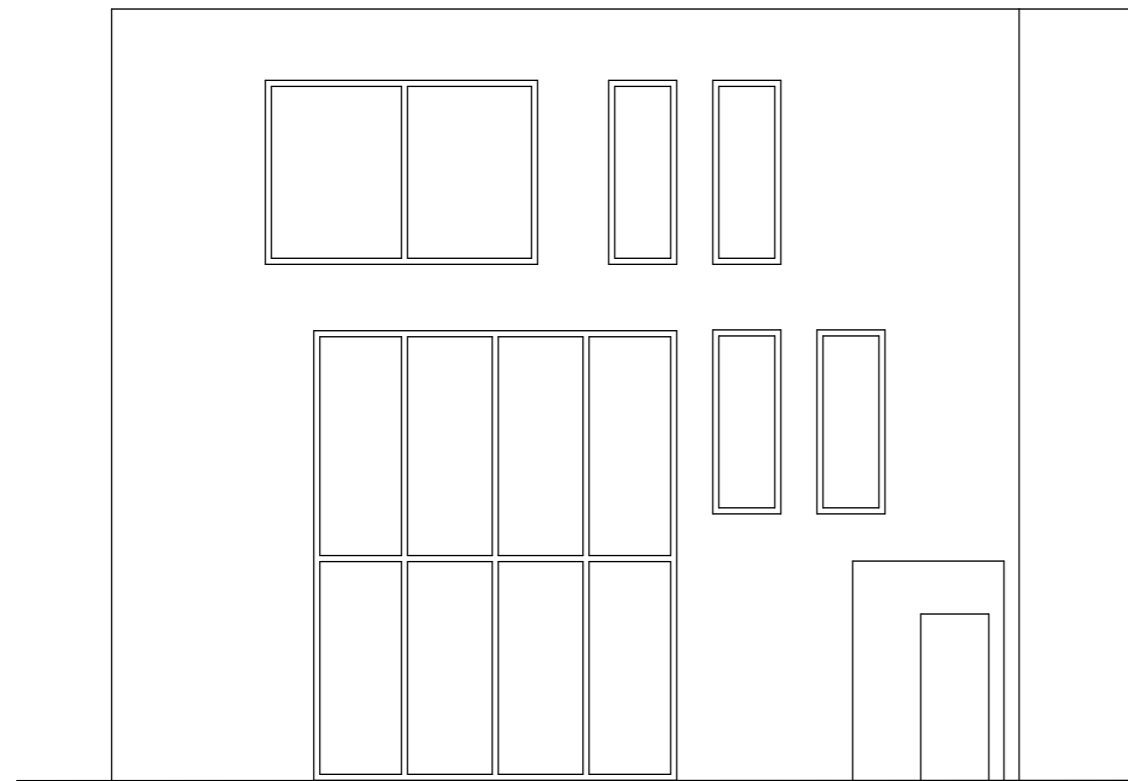

POHLED ZÁPADNÍ 1: 100



