

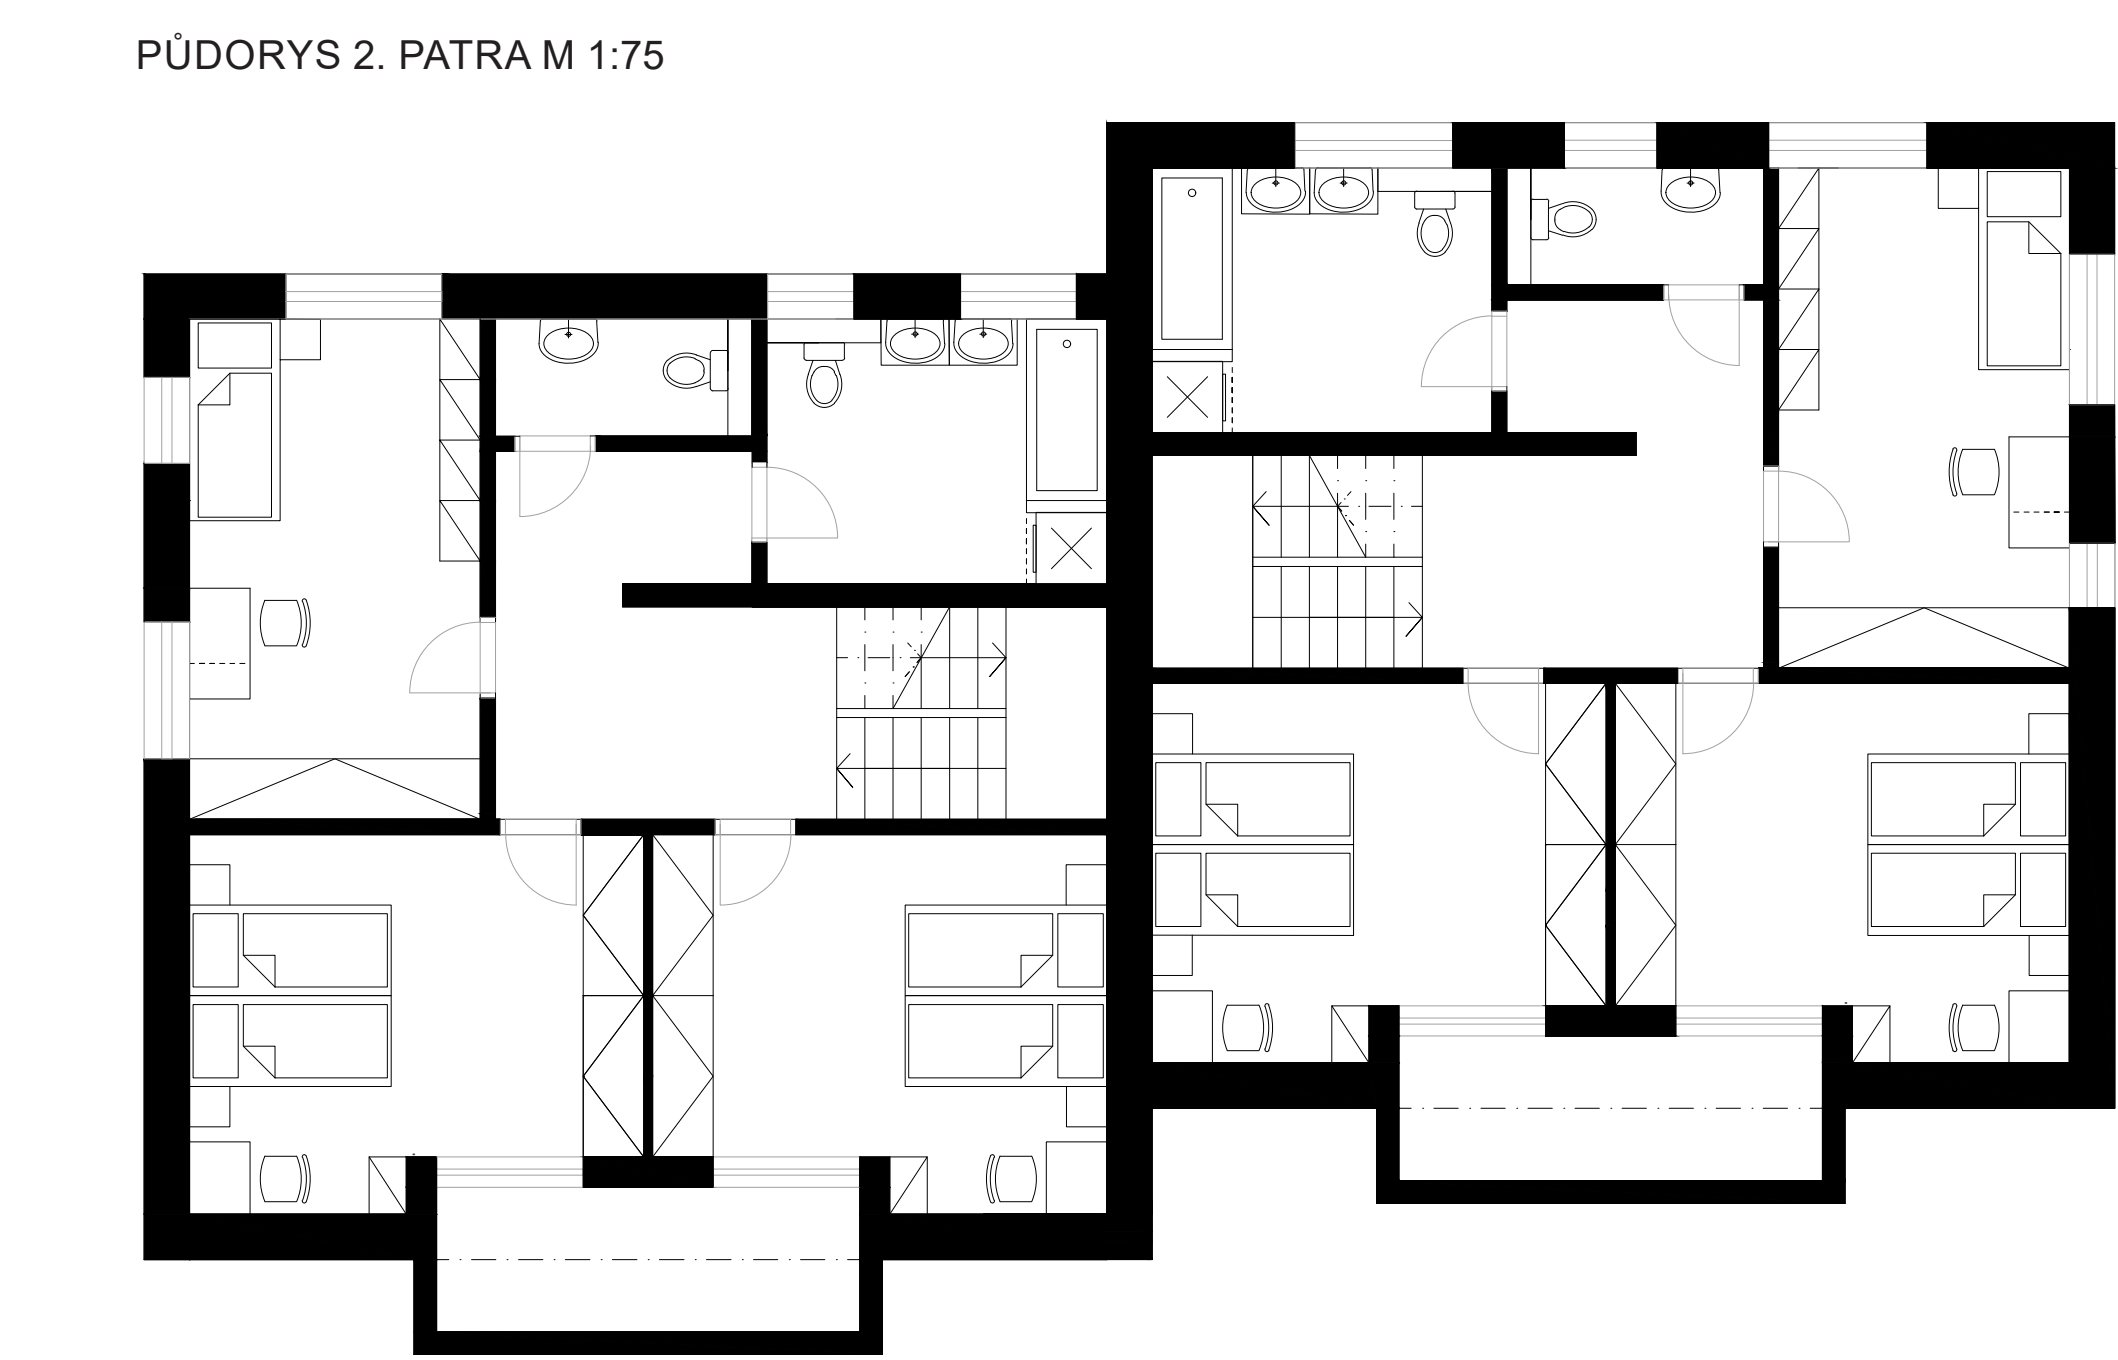


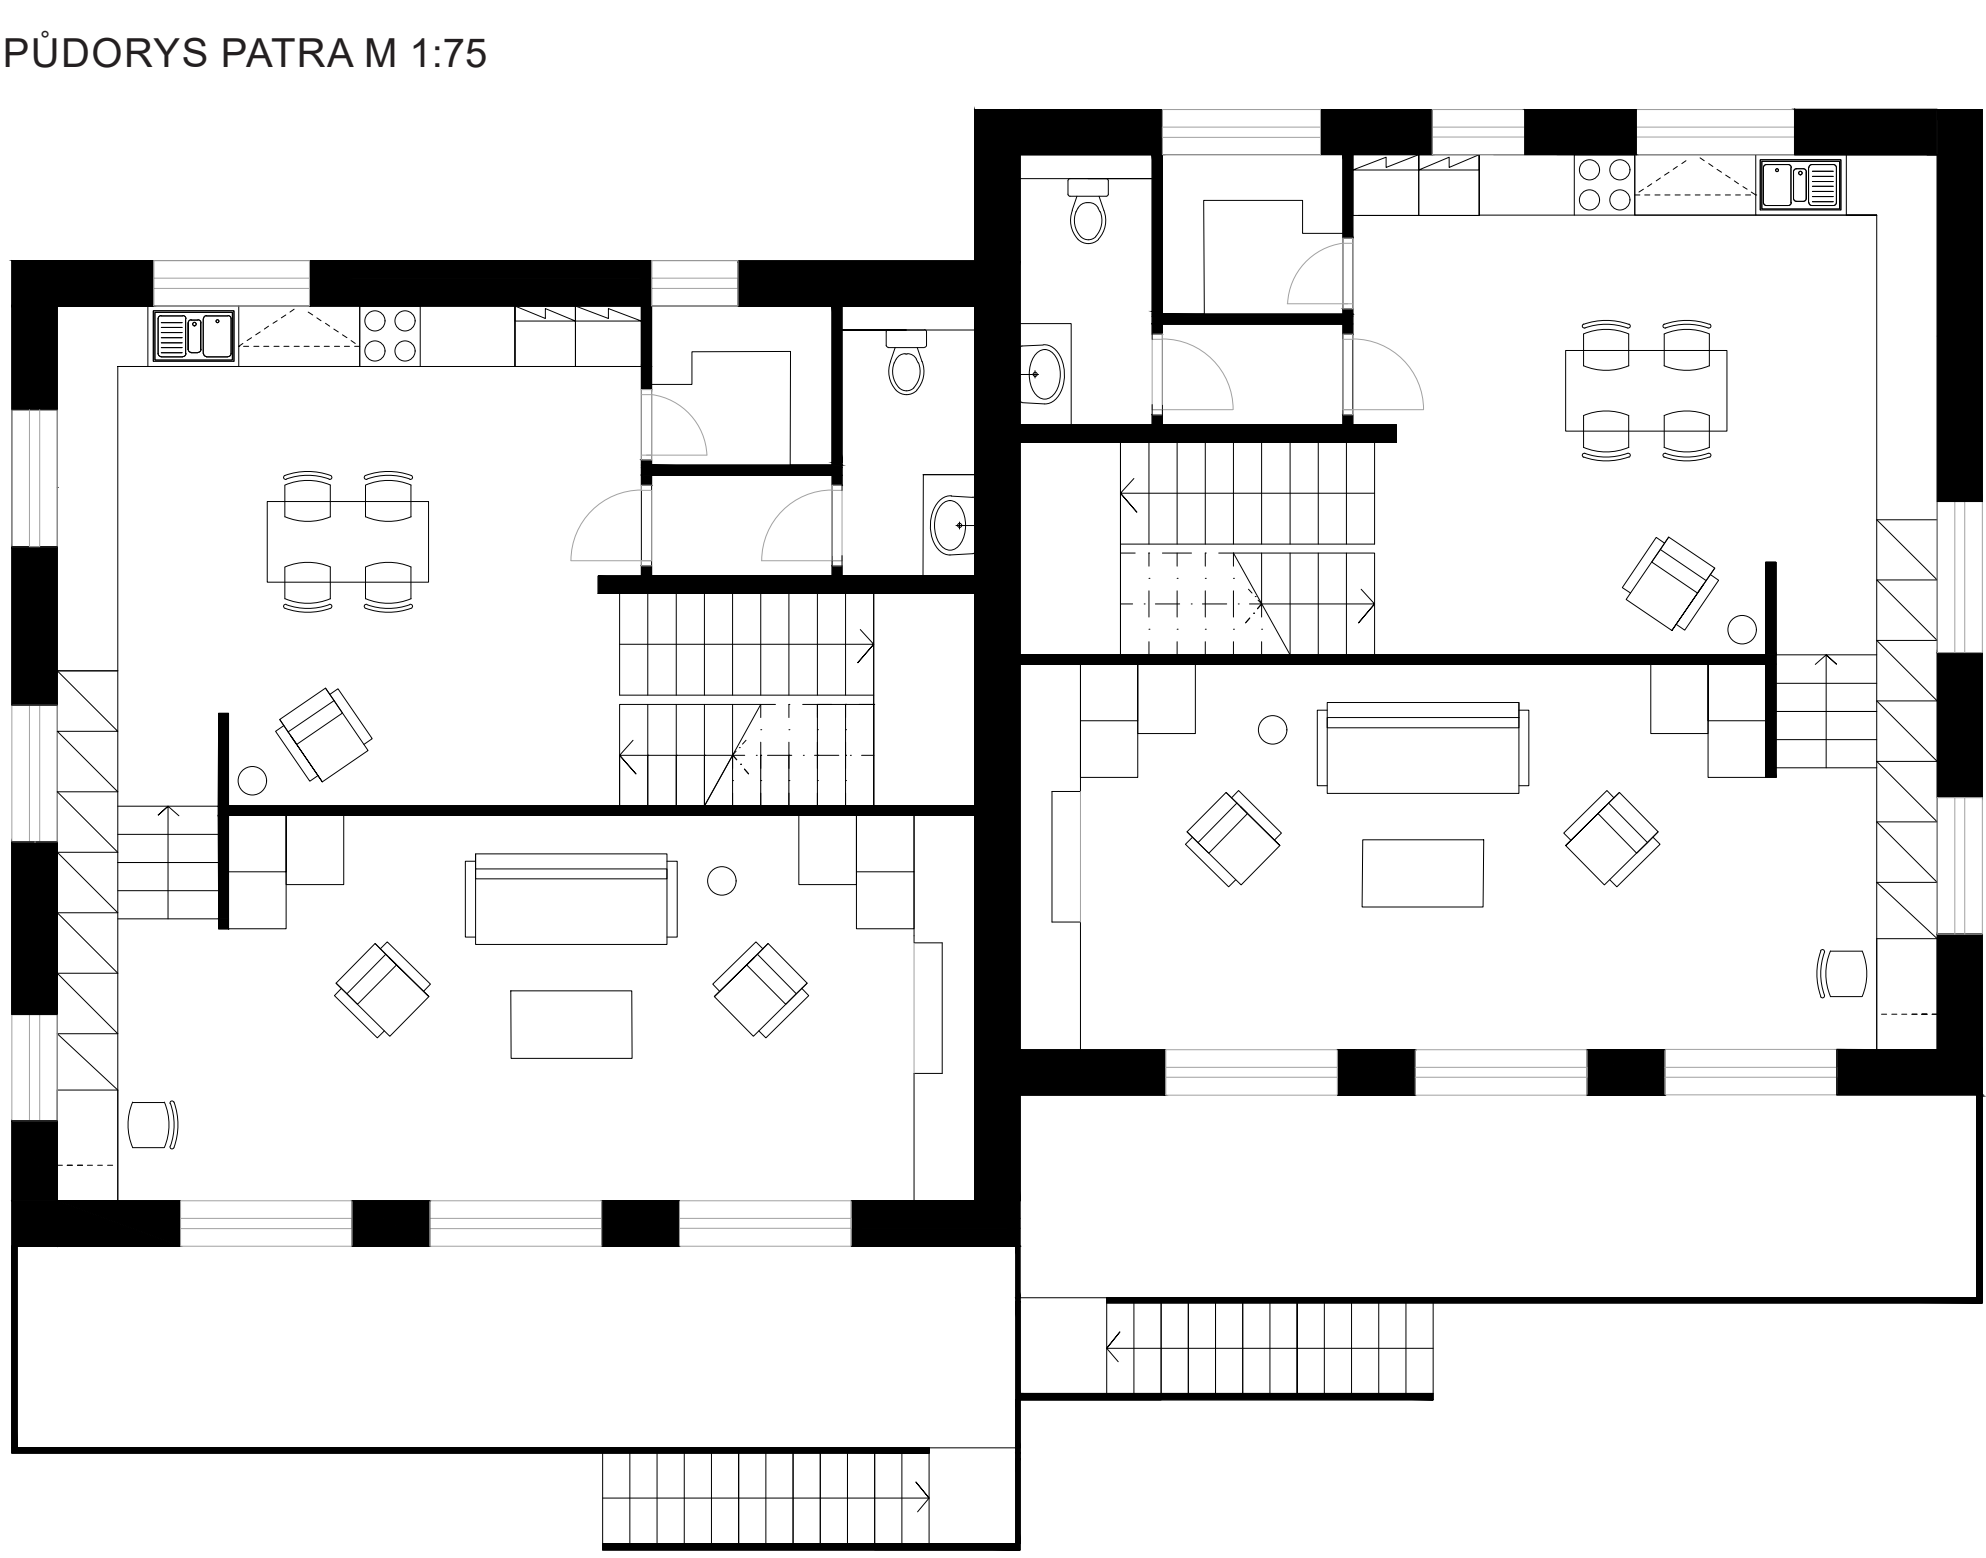

VERONIKA MAŘIKOVÁ, II. ROČNÍK BAK.
ZS 2020/21, ATBS

DOUBLE - HOUSE

FAKULTA ARCHITEKTURY ČVUT, PRAHA
ATELIÉR GIRSA, ÚSTAV PAMÁTKOVÉ PÉČE

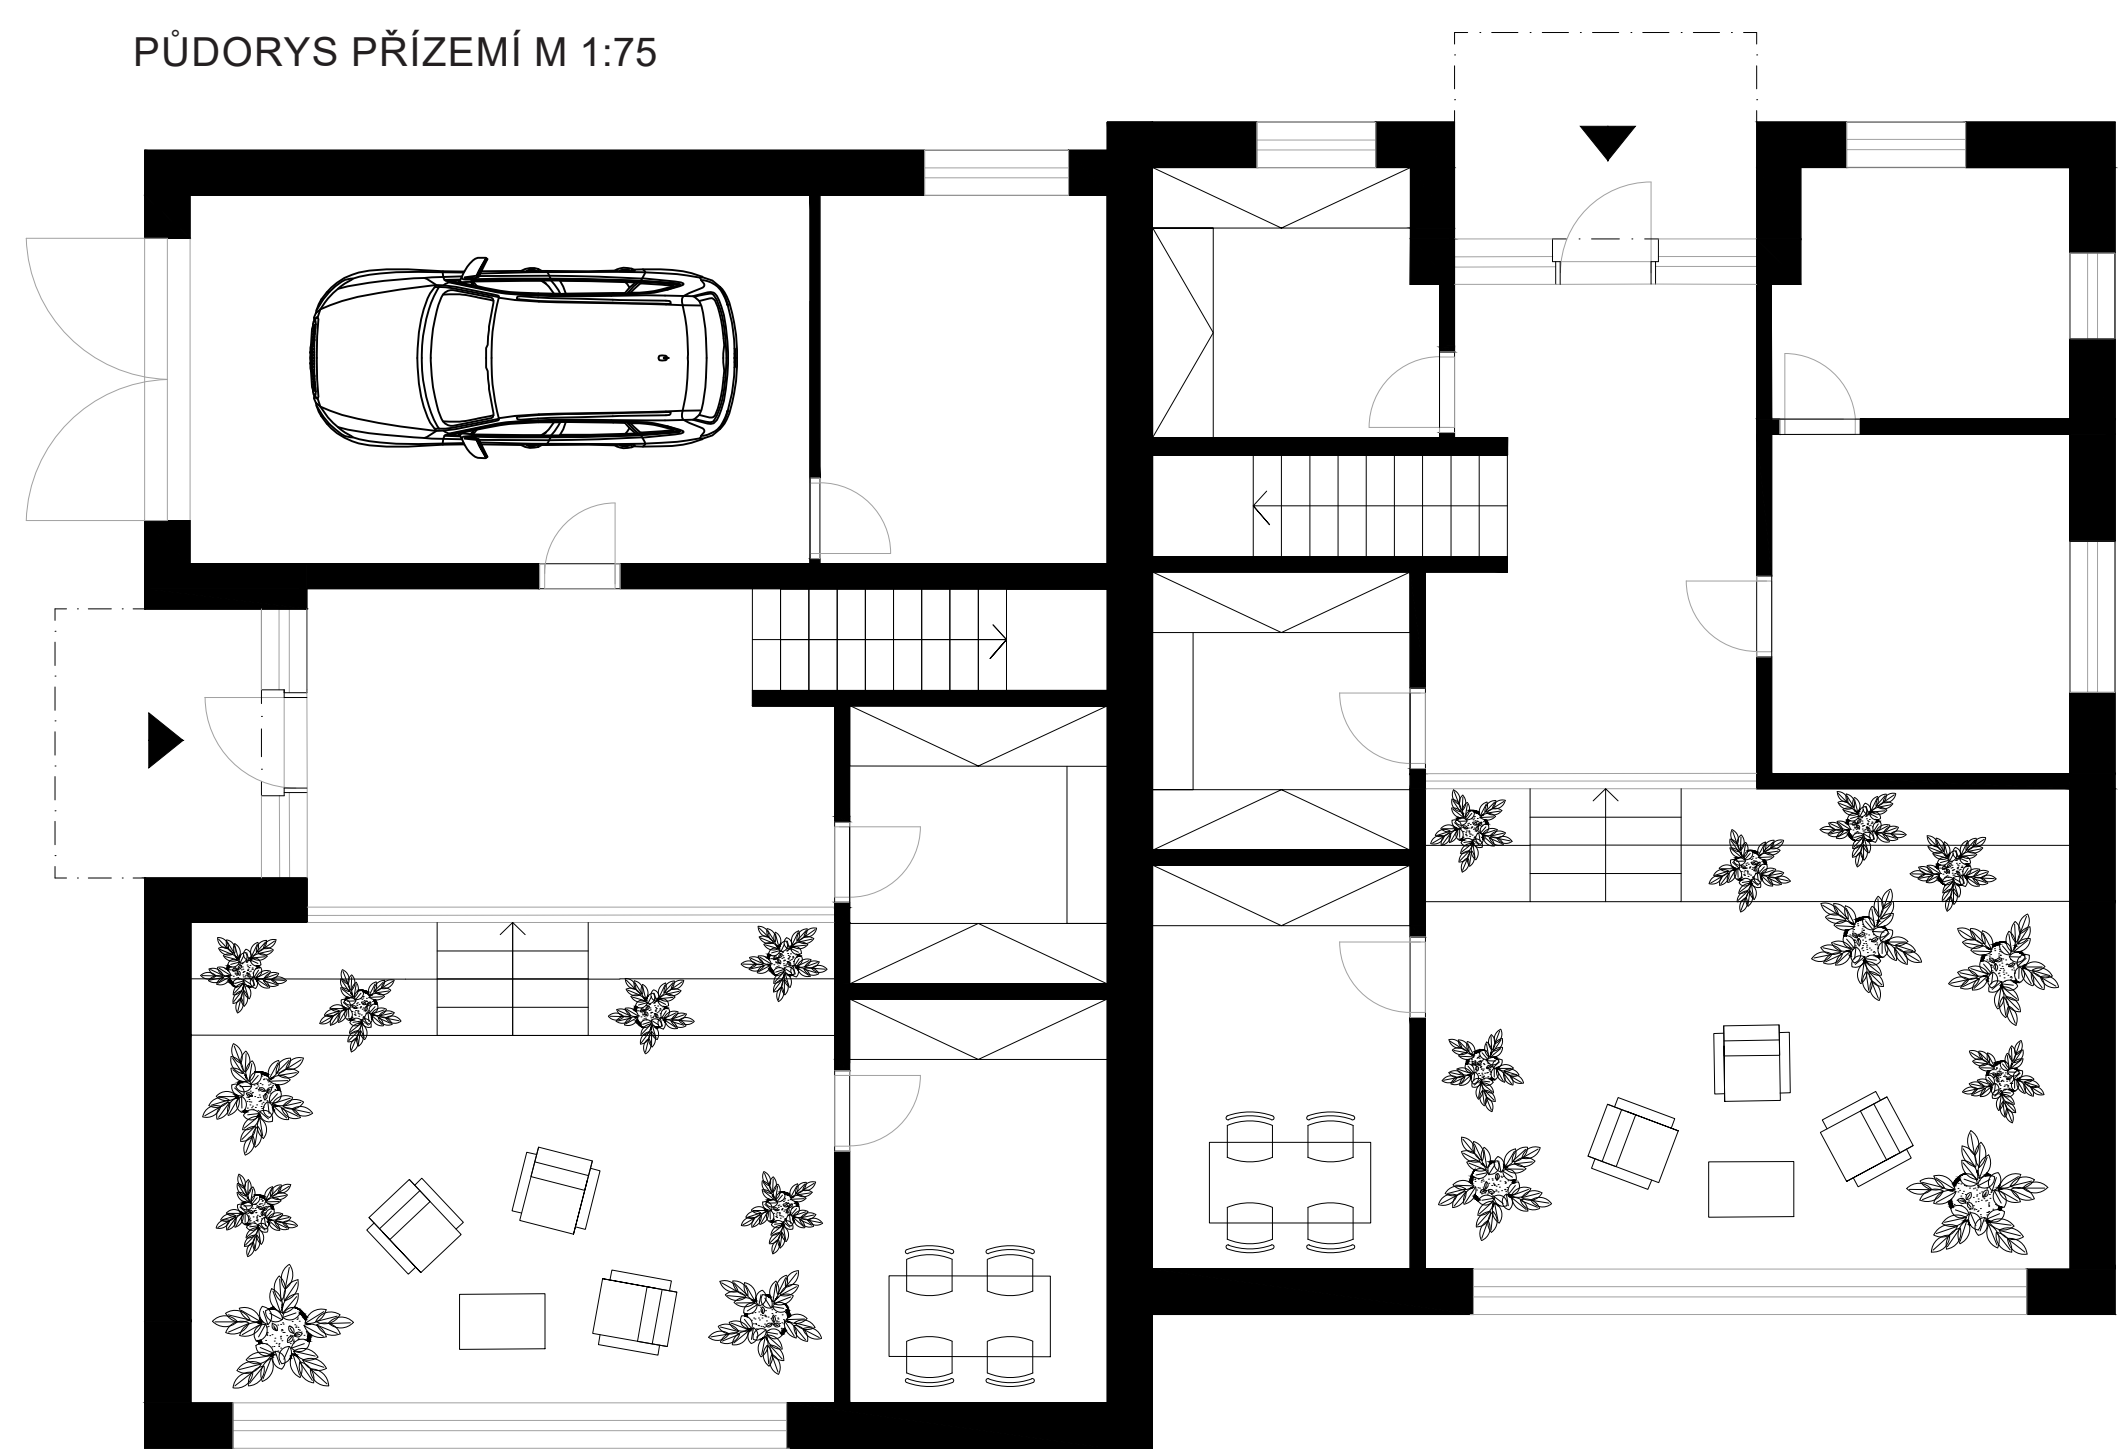

DOUBLE- HOUSE

Dvojdoměk či více generaci dům, toto je hlavní motto mého návrhu. Návrh je specifický užíváním více úrovní, nikoli pater, s odlišnou světlostou výškou. Díky tomu stavba nabízí mnoho rozmanitých výhledů. Všechny části domu propojuje schodiště postupující celou budovou.

Exteriér respektuje okolní zástavbu Hlaspavky. Z ulice stavba nemusí působit výrazně, ale to hlavní skrývá až uvnitř. Dům působí velkoryseji až v oblasti teras a balkonů, kde dochází k propojení se soukromou zahradou a s vnějším malebným prostředím.

Každý domek má vlastní vchod a garáž. Po vstupu do domu nás podlouhlá předstíhává ke schodišti a zemi zahradě, jedné z dominant každého dvojdomku. Prosklená stěna umožňuje průhled do zemi zahrady z předstíhává.

Pokud vystoupáme do vyšší úrovně, dovede nás schodiště do obytného prostoru. Obytný pokoj, místnost s nejvyšší světlostou výškou, umožňuje jak výstup na terasu, ale i pobyt strávený v blízkosti krbu v zimních obdobích. Jídelna propojená s kuchyňským koutem komunikuje s obývacím pokojem. A díky jejímu vyvýšení oproti zbytku obytného prostoru, poskytuje výhled přes obývací pokoj až do zahrady.

Pokoj a dvě ložnice, nabízející výstup na balkon, se nacházejí o úroveň výše. Všechny místnosti jsou zde na stejné úrovni a mají sjednocenou světlostou výšku. Nejvyšší úroveň domu, tedy rovná střecha, se využívá jako obytná terasa nabízející výhled nejen na Prahu, ale i její široké okolí.

