



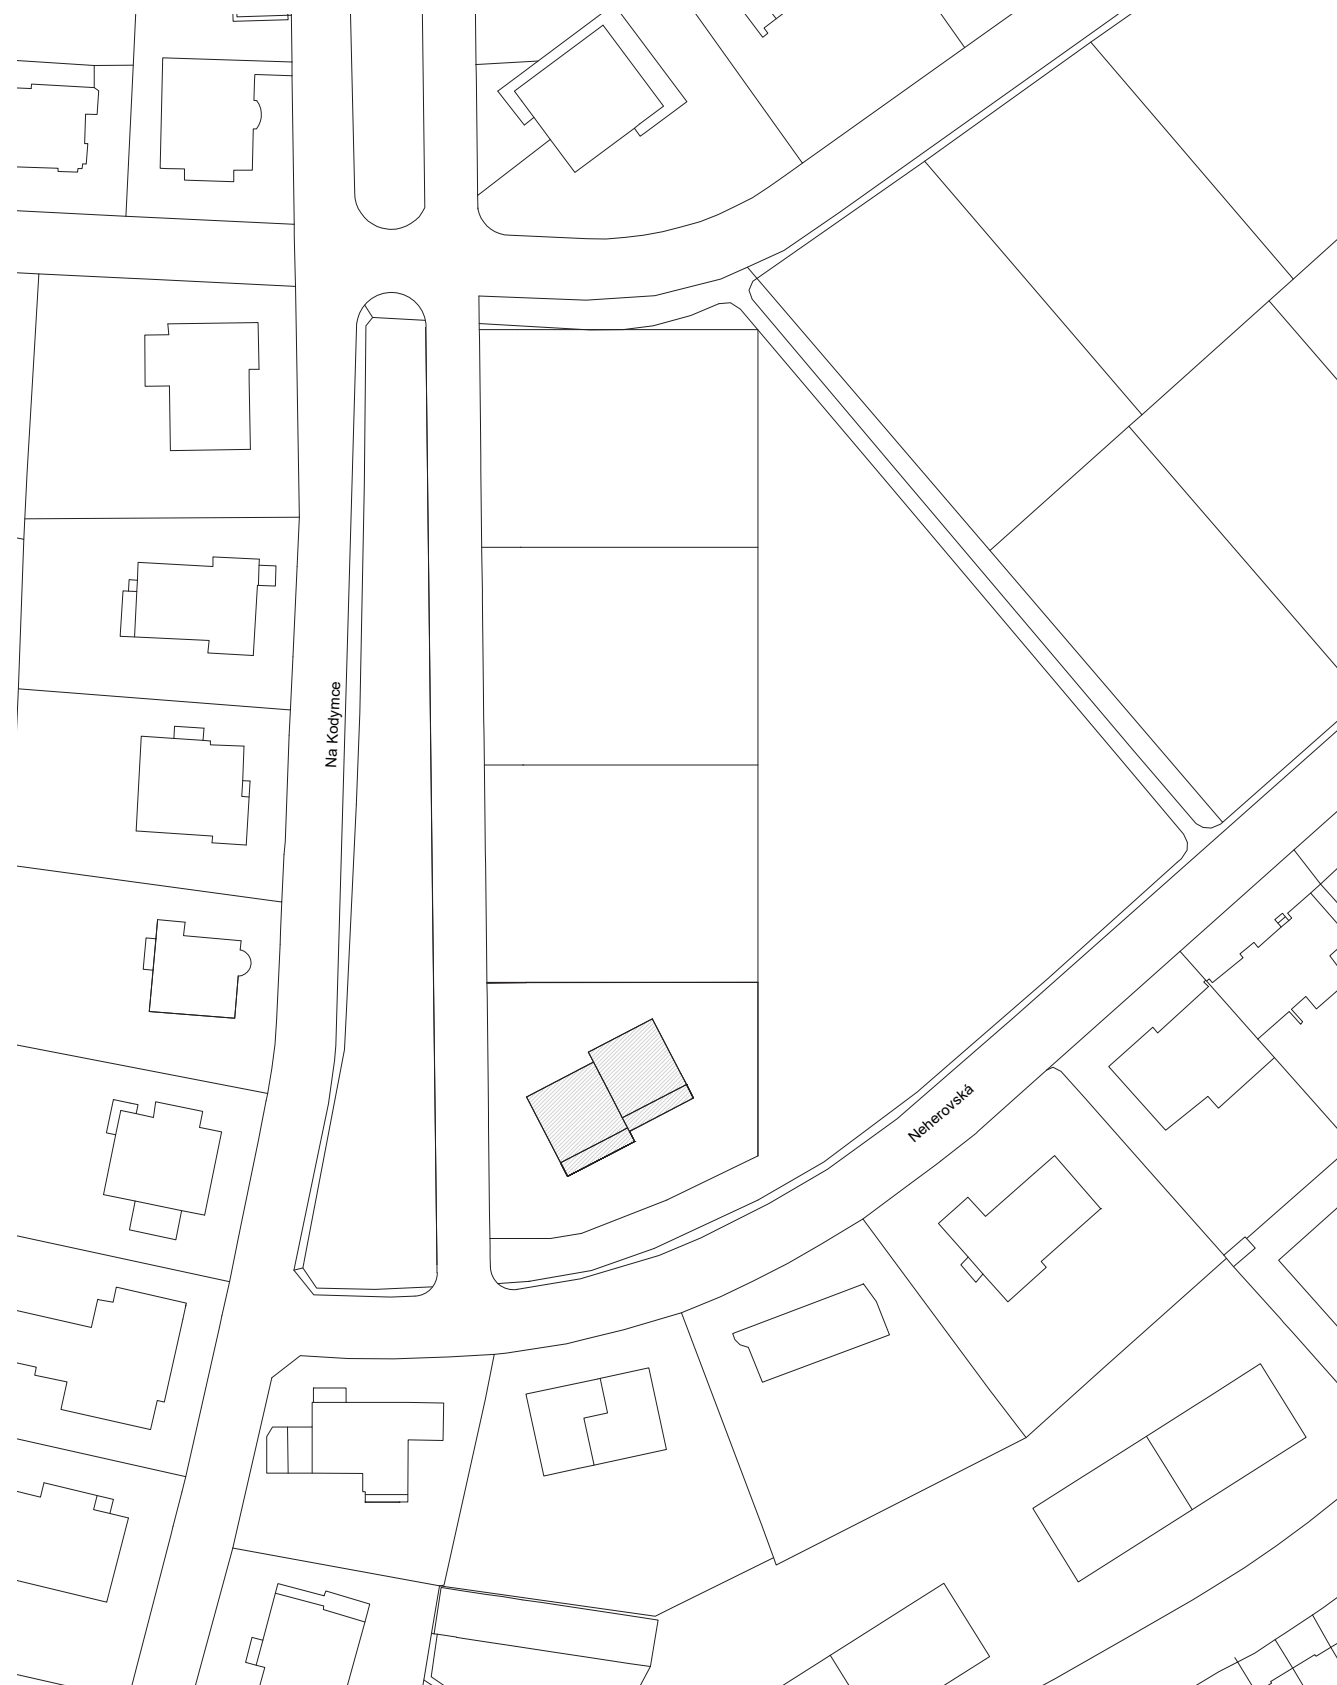

SITUACE

M 1: 1000

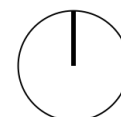

DOUBLE- HOUSE

Dvojdomek či více generační dům, toto je hlavní motto mého návrhu. Návrh je specifický užíváním více úrovní, nikoli pater, s odlišnou světlou výškou. Díky tomu stavba nabízí mnoho rozmanitých výhledů. Všechny části domu propojuje schodiště prostupující celou budovou.


Exteriér respektuje okolní zástavbu Hanspaulky. Z ulice stavba nemusí působit výrazně, ale to hlavní skryvá až uvnitř. Dům působí velkoryseji až v oblasti teras a balkónů, kde dochází k propojení se soukromou zahradou a s vnějším malebným prostředím.

Každý domek má vlastní vchod a garáž. Po vstupu do domu nás podlouhlá předsíň dovede ke schodišti a zimní zahradě, jedné z dominant každého dvojdومku. Prosklená stěna umožňuje průhled do zimní zahrady z předsíně.


Pokud vystoupáme do vyšší úrovně, dovede nás schodiště do obytného prostoru. Obývací pokoj, místnost s nejvyšší světlou výškou, umožňuje, jak výstup na terasu, ale i pobyt strávený v blízkosti krbu v zimních obdobích. Jídlna propojená s kuchyňským koutem komunikuje s obývacím pokojem. A díky jejímu vyvýšení oproti zbytku obytného prostoru, poskytuje výhled přes obývací pokoj až do zahrady.

Pokoj a dvě ložnice, nabízející výstup na balkónek, se nacházejí o úroveň výše. Všechny místnosti jsou zde na stejné úrovni a mají sjednocenou světlou výšku. Nejvyšší úroveň domu, tedy rovná střecha, se využívá jako obytná terasa nabízející výhled nejen na Prahu, ale i její široké okolí.

PŮDORYS PŘÍZEMÍ

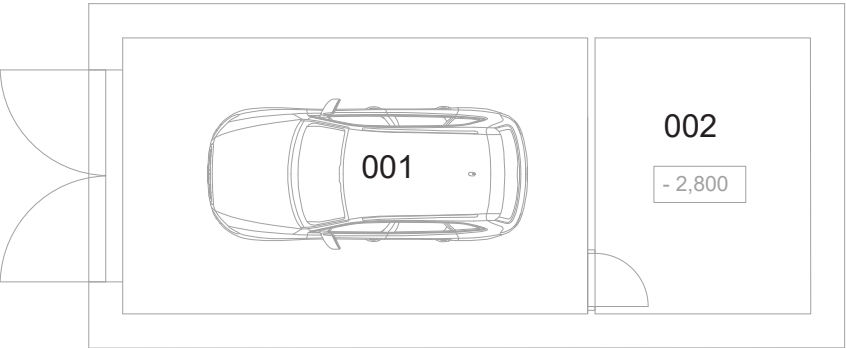


- 001 Garáž
- 002 Dílna
- 101 Předsíň
- 102 Šatna
- 103 Zimní zahrada
- 104 Sklad
- 105 Dílna
- 106 Garáž
- 107 Předsíň
- 108 Šatna
- 109 Šatna
- 110 Zimní zahrada
- 111 Sklad
- 112 Sklad
- 113 Dílna

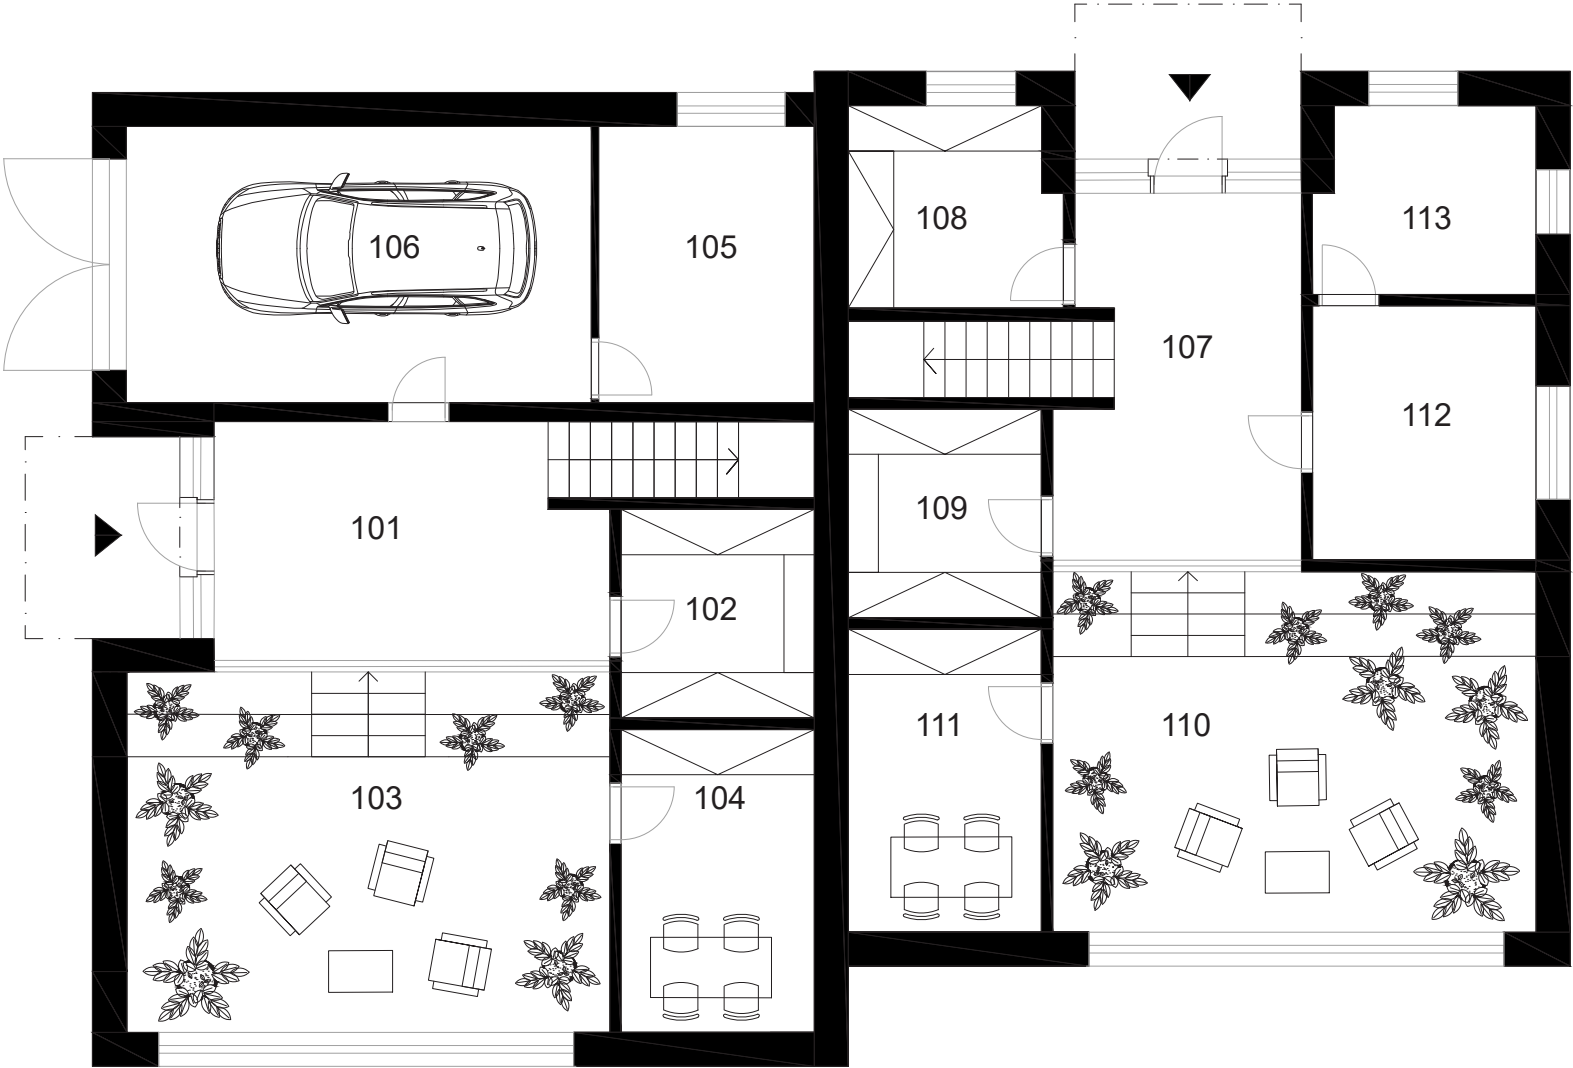

PŮDORYS PATRA

- 201 Jídelna + kuchyňský kout
- 202 Obývací pokoj
- 203 Terasa
- 204 Chodba
- 205 WC
- 206 Spíž
- 207 Jídelna + kuchyňská linka
- 208 Obývací pokoj
- 209 Terasa
- 210 Chodba
- 211 WC
- 212 Spíž

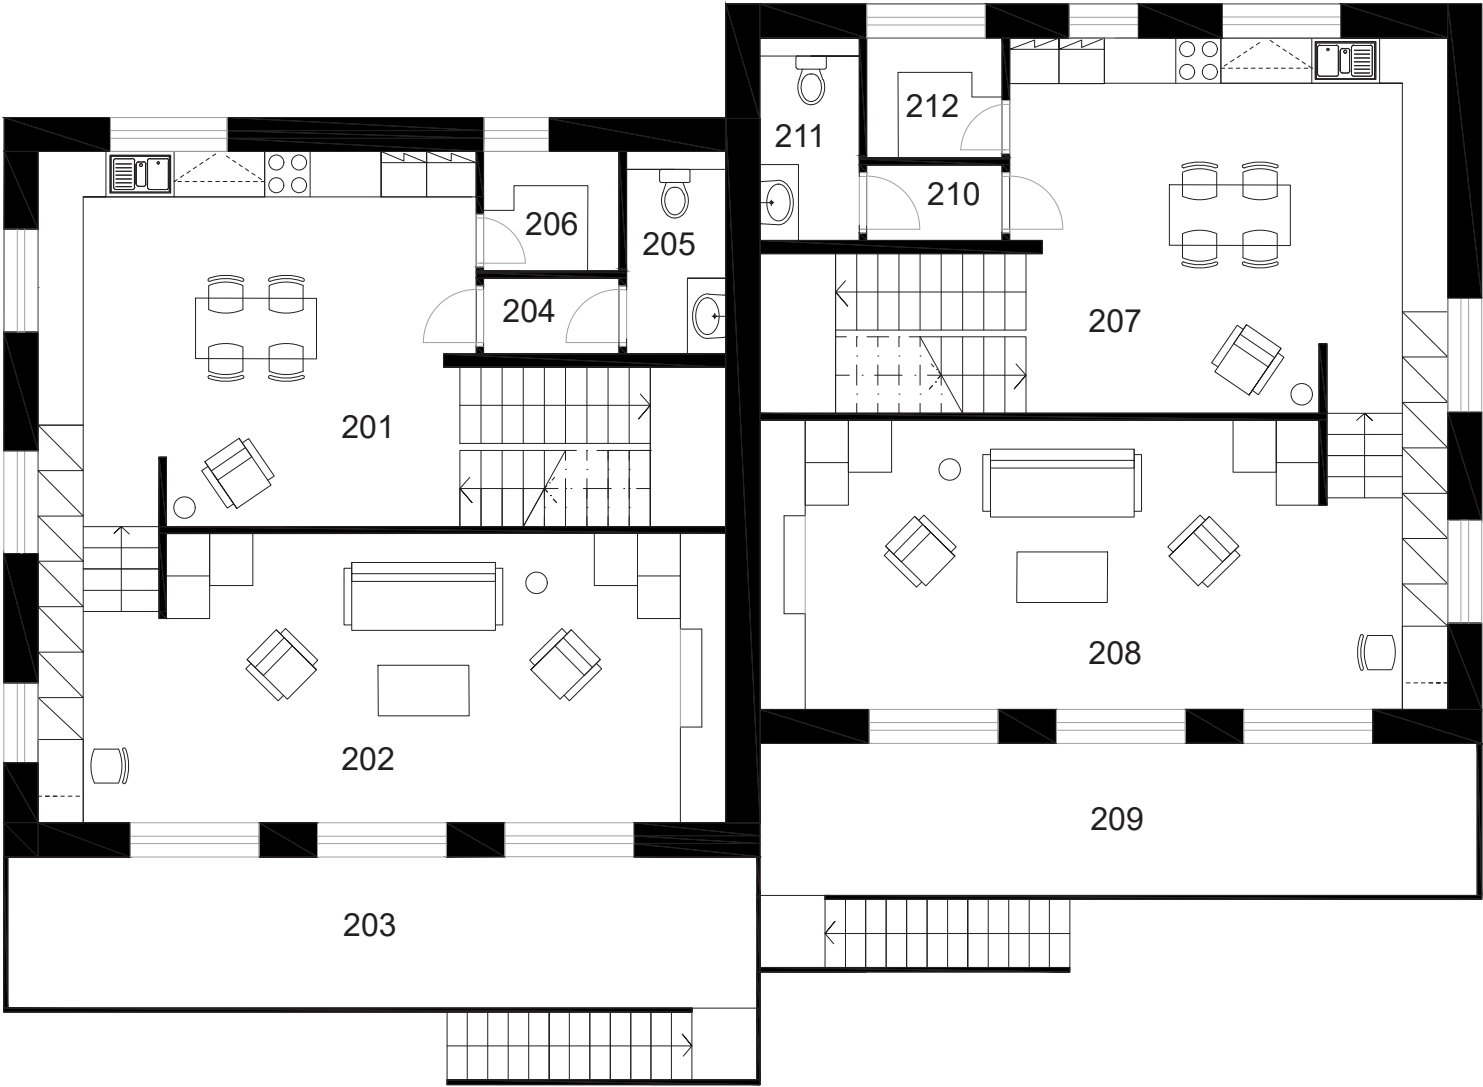


M 1: 100



PŮDORYS DRUHÉHO PATRA

- 301 Chodba
- 302 Ložnice
- 303 Ložnice
- 304 Balkónek
- 305 Pokoj
- 306 WC
- 307 Koupelna
- 308 Chodba
- 309 Ložnice
- 310 Ložnice
- 311 Balkónek
- 312 Pokoj
- 313 WC
- 314 Koupelna

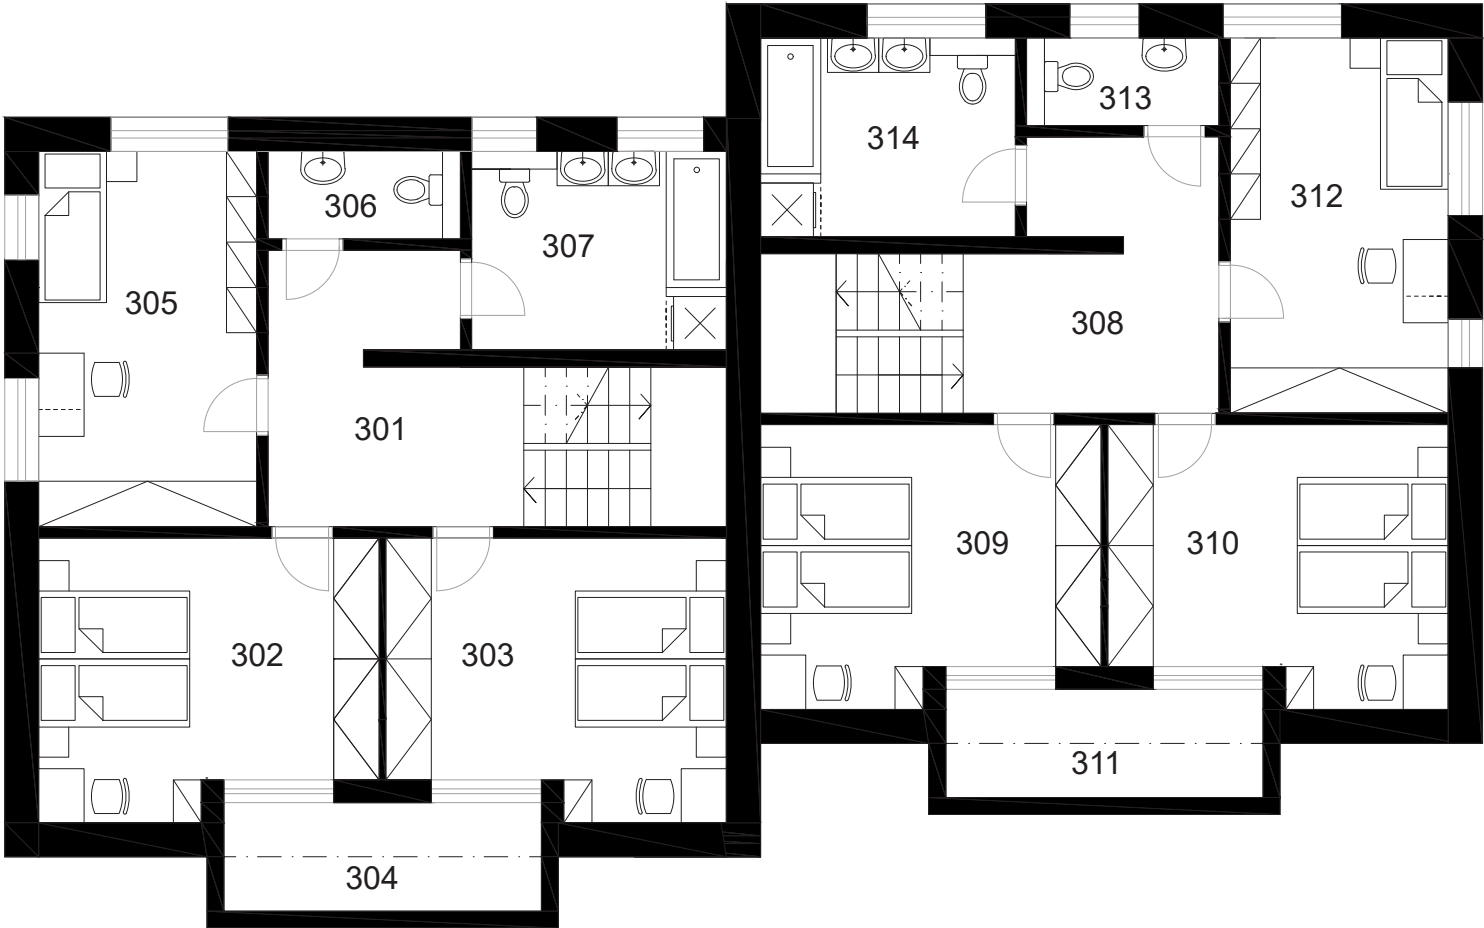


M 1: 100



PŮDORYS HORNÍ TERASY

- 401 Pobytová terasa
- 402 Výstup schodiště
- 403 Pobytová terasa
- 404 Výstup schodiště

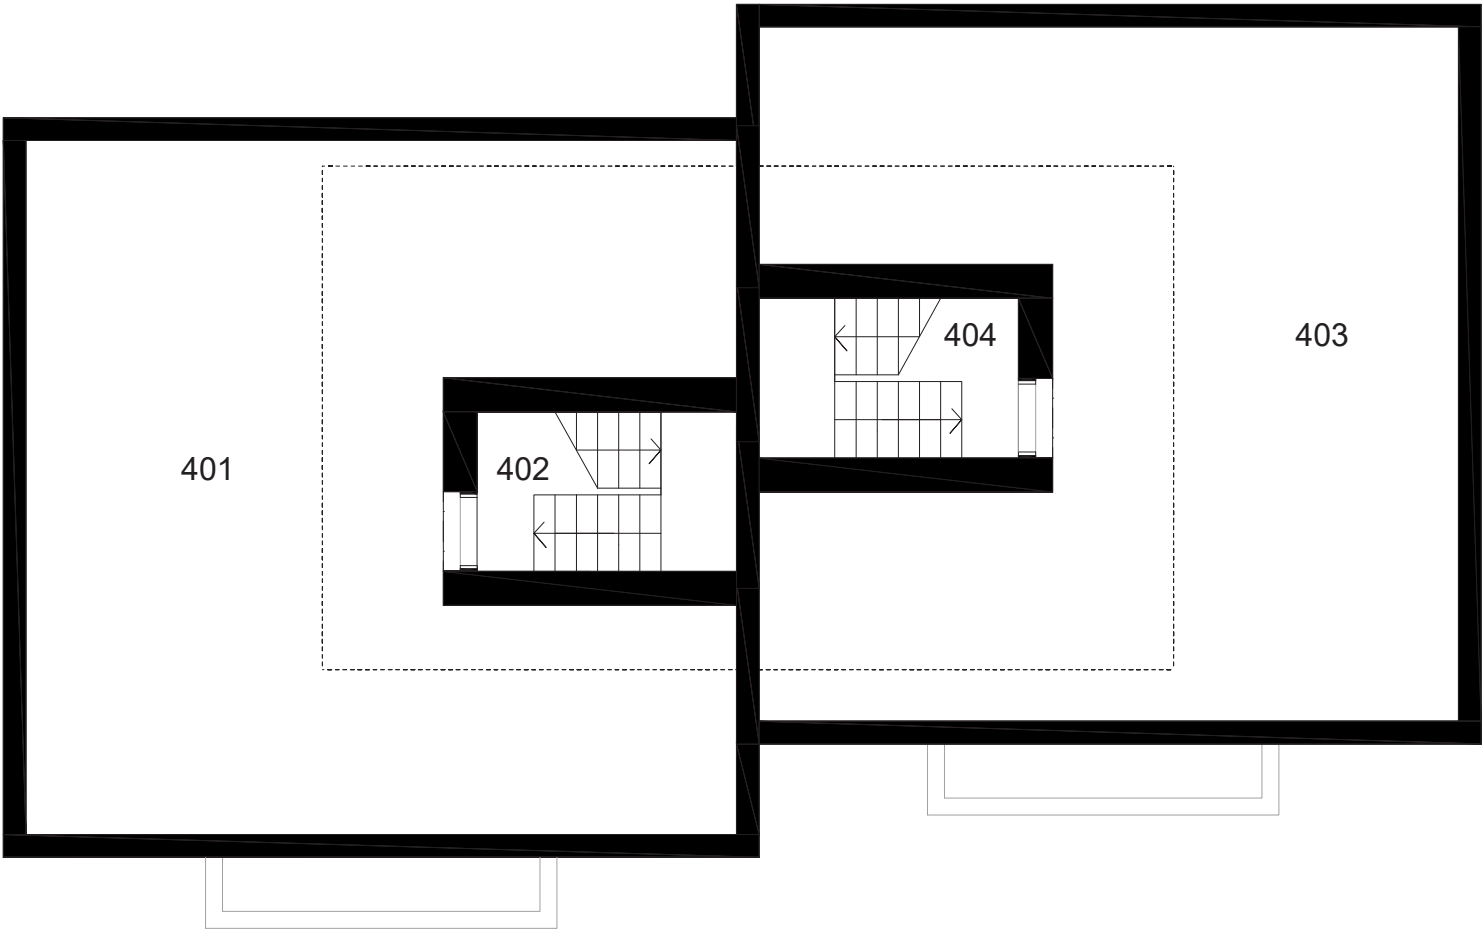


M 1: 100



PODÉLNÝ ŘEZ

- 101 Zimní zahrada
- 102 Sklad
- 201 Obývací pokoj
- 301 Pokoj
- 302 WC
- 303 Koupelna
- 401 Obytná terasa
- 402 Výstup schodiště

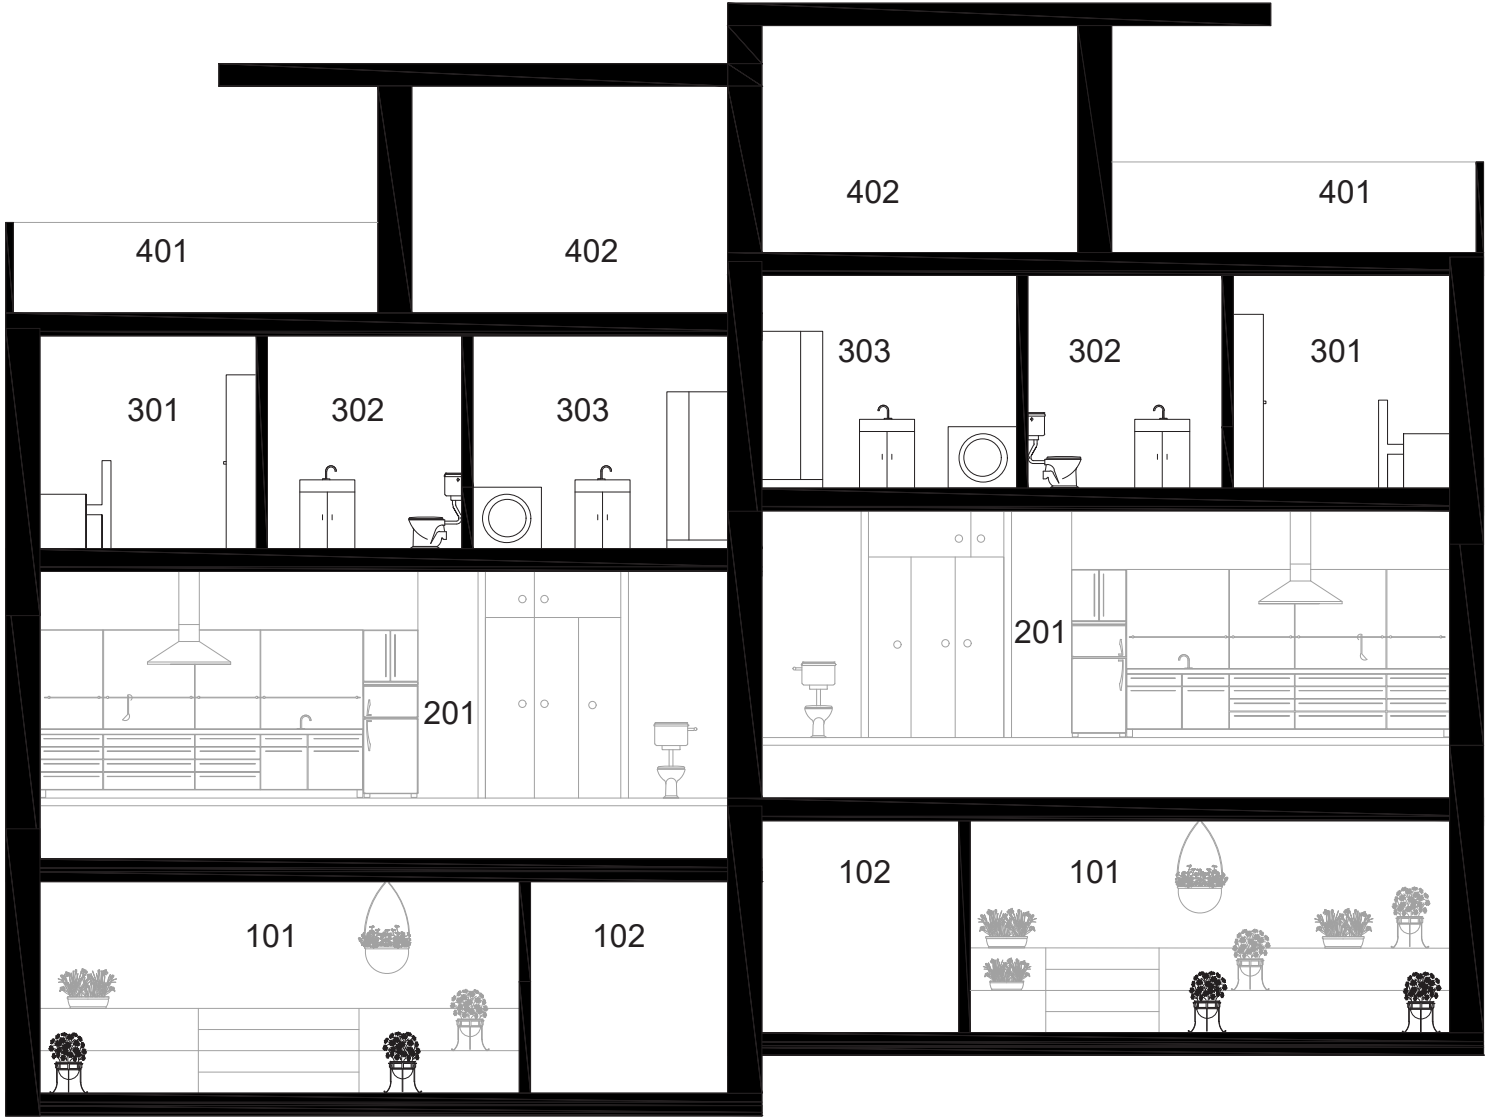


M 1: 100



PŘÍČNÝ ŘEZ

- 101 Zimní zahrada
- 102 Předsíň
- 102 Garáž
- 201 Terasa
- 202 Obývací pokoj
- 203 Jídlna + kuchyňský kout
- 301 Balkónek
- 302 Ložnice
- 303 Chodba
- 304 WC
- 401 Obytná terasa
- 402 Výstup schodiště

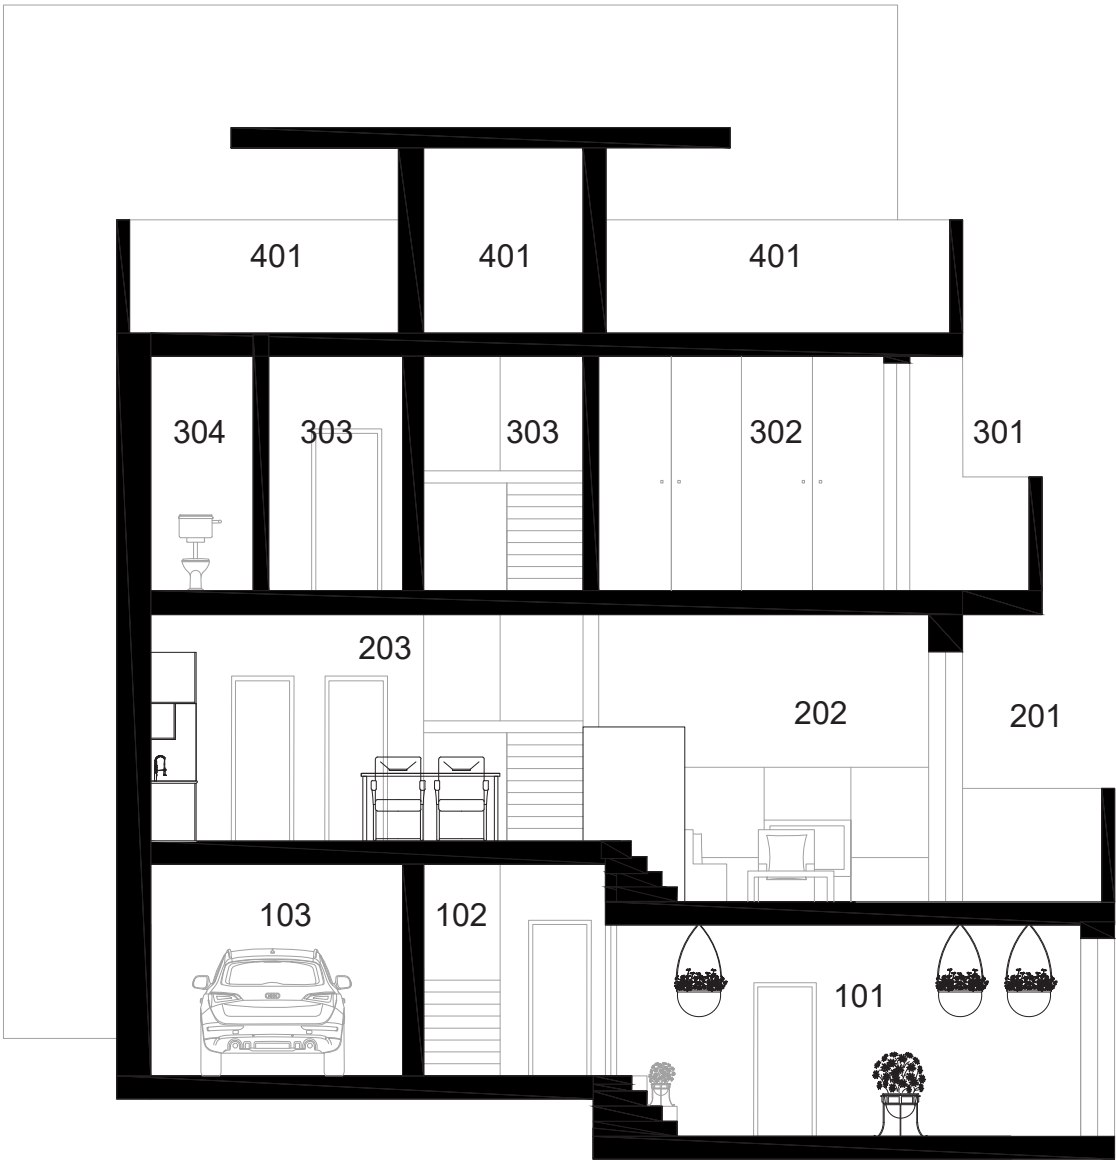


M 1: 100




POHLEDY

Pohled severovýchodní M 1: 200

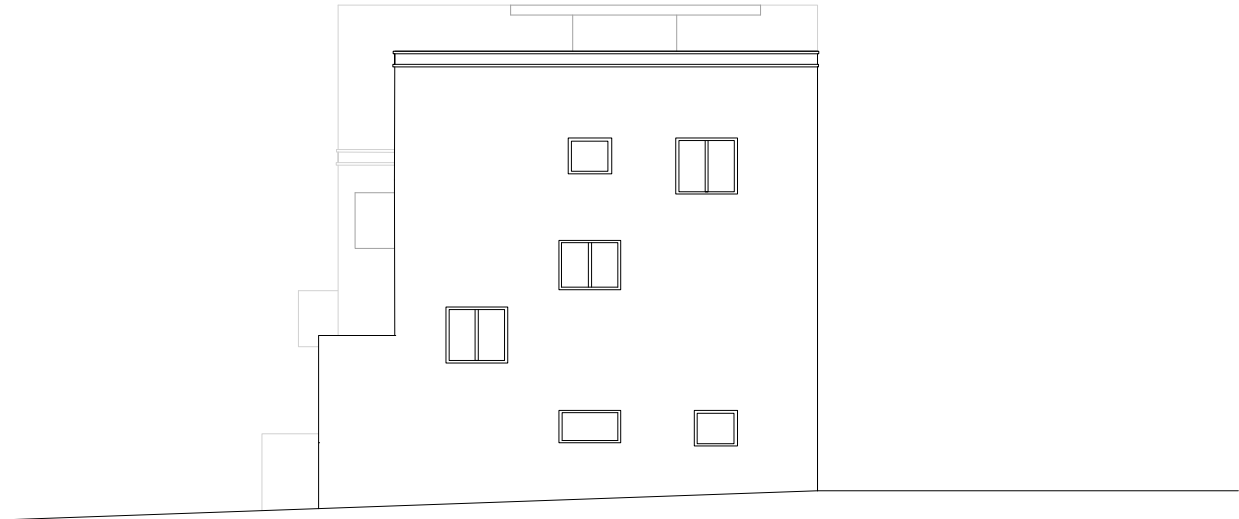

Pohled jihozápadní M 1: 200

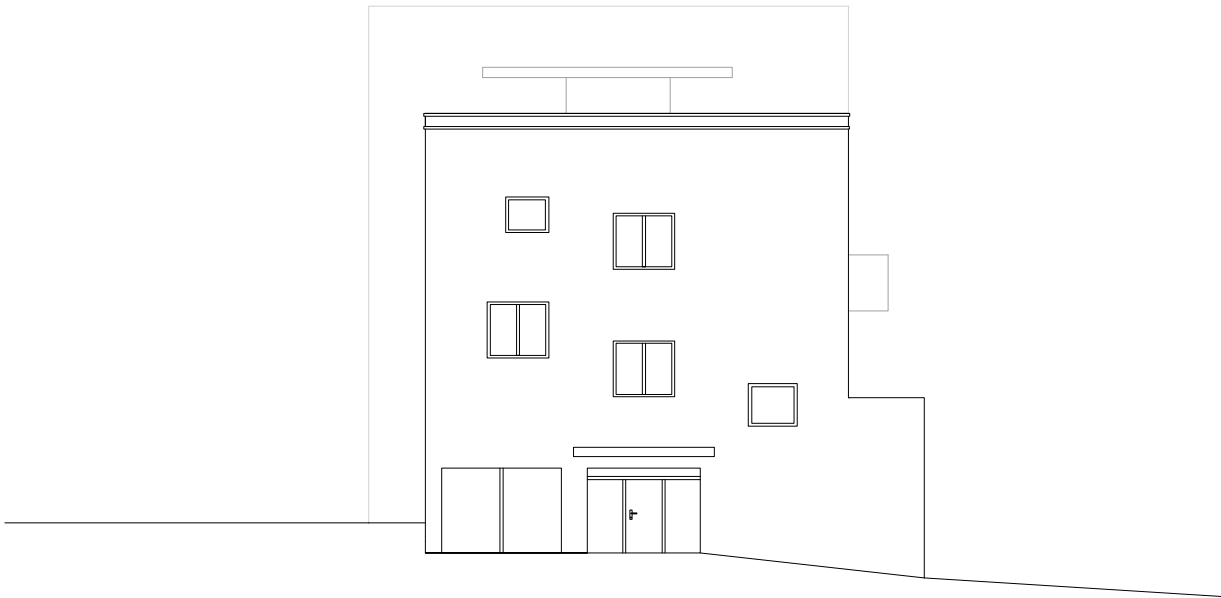

Pohled severozápadní M 1: 200



Pohled jihovýchodní M 1: 200

