



PETRA MARŠÁLKOVÁ
2019/2020
SUMMER TERM 2020, ATOS

APARTMENT AND CAFÉ IN BARN
PŘEPĚŘE-REGENERATION OF BARN
TURNOV REGION, CZECH REPUBLIC

STUDIO EFLER, T. EFLER, T. TOMSA, M. STOČES
DEPARTMENT OF ARCHITECTURE CONSERVATION
FACULTY OF ARCHITECTURE, CTU IN PRAGUE




Stodola je velký prostor pro vytvoření nového domova a pro práci. Rozhodla jsem se, že rozdělím stodolu na dvě části. Jedna část bude bydlení pro majitele kavárny a druhá bude kavárna. Kavárna má galerii pro zvýšení kapacity návštěvníků. Byt je také mezonetový. Byt má soukromou část-ložnici pro rodiče a koupelnu, pak část pro návštěvy obývací pokoj a samostatnou toaletu a v horním podlaží se nachází dvě ložnice dětí a koupelna. Obývací má prostor přes dvě podlaží. Z obývacího pokoje je přístup na prostornou terasu. Velkými okny je výhled na jablonoňový sad a řeku. Terasa tak umožní propojení objektu s přírodou. Obklad stodoly je volen dřevěný, aby tak zapadl ke stávajícímu statku. Severní strana má proto nejméně členěnou fasádu aby nenarušovala atmosféru historické budovy.

Budova statku bude rozdělena na dvě části v podloubí. Obytná část bude sloužit pro majitelku objektu a její rodinu. Hospodářská část bude muzeum, informační centrum v prvním nadzemním podlaží a toalety pro návštěvníky muzea. Jednotlivé místnosti v patře budou přístupné po historické pavlači. V prostorném podkroví se budou konat promítací akce o historii statku. Myslím, že tímto bude historie stavení stále v podvědomí a nezanikne. Po prohlídce muzea můžou návštěvníci o zážitku pohovořit při šálku kávy v přilehlé stodole.




- 1.1 ZÁDVEŘÍ
- 1.2 ŠATNA
- 1.3 TOALETA
- 1.4 KUCHYŇ
- 1.5 OBÝVACÍ POKOJ S JÍDELNOU
- 1.6 LOŽNICE RODIČŮ
- 1.7 KOUPELNA S WC PRO LOŽNICE
- 1.8 TERASA
- 1.9 GALERIE
- 1.10 DĚTSKÝ POKOJ
- 1.11 KOUPELNA
- 1.12 DĚTSKÝ POKOJ
- 2.1 ZÁDVEŘÍ
- 2.2 TOALETA
- 2.3 CHODBA
- 2.4 PŘÍPRAVNA
- 2.5 KOTELNA
- 2.6 SKLAD
- 2.7 ÚKLIDOVÁ MÍSTNOST
- 2.8 TOILETA PRO VOZÍČKÁŘE
- 2.9 KAVÁRNA
- 2.10 GALERIE
- 2.11 CHODBA
- 2.12 WC MUŽI
- 2.13 WC ŽENY
- 2.14 ÚKLIDOVÁ MÍSTNOST

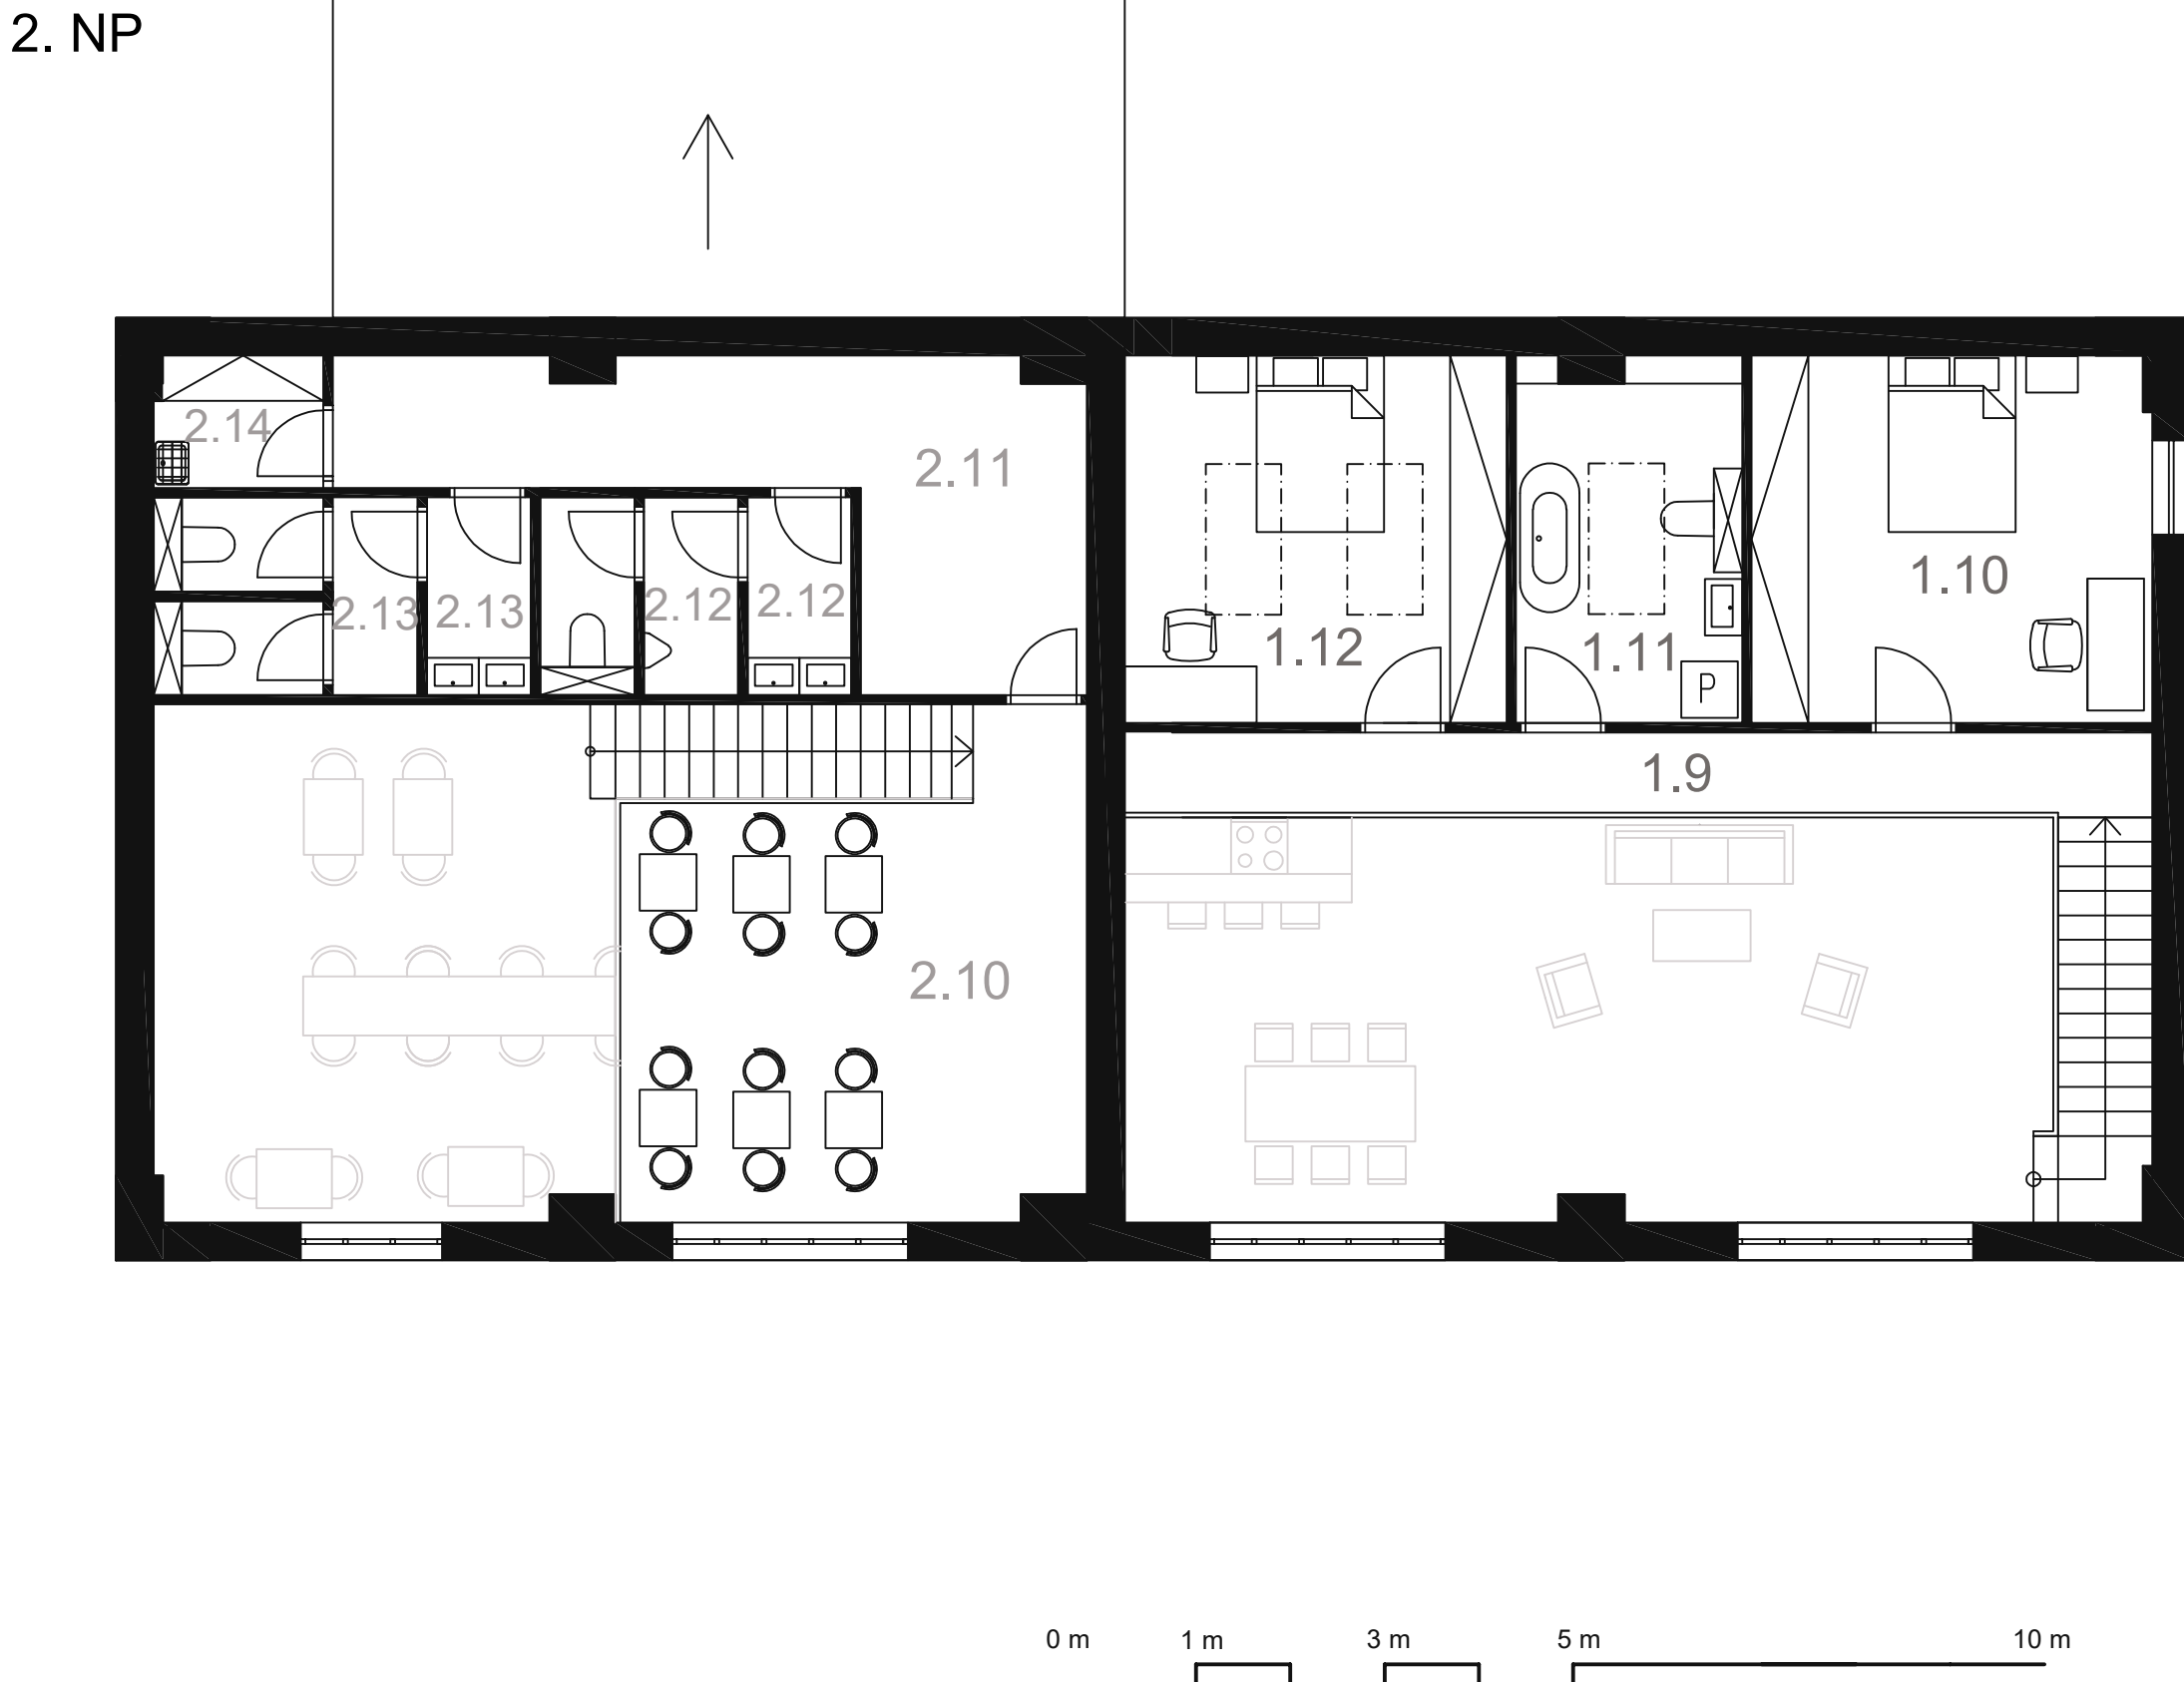


0 m 1 m 3 m 5 m 10 m


JIŽNÍ POHLED

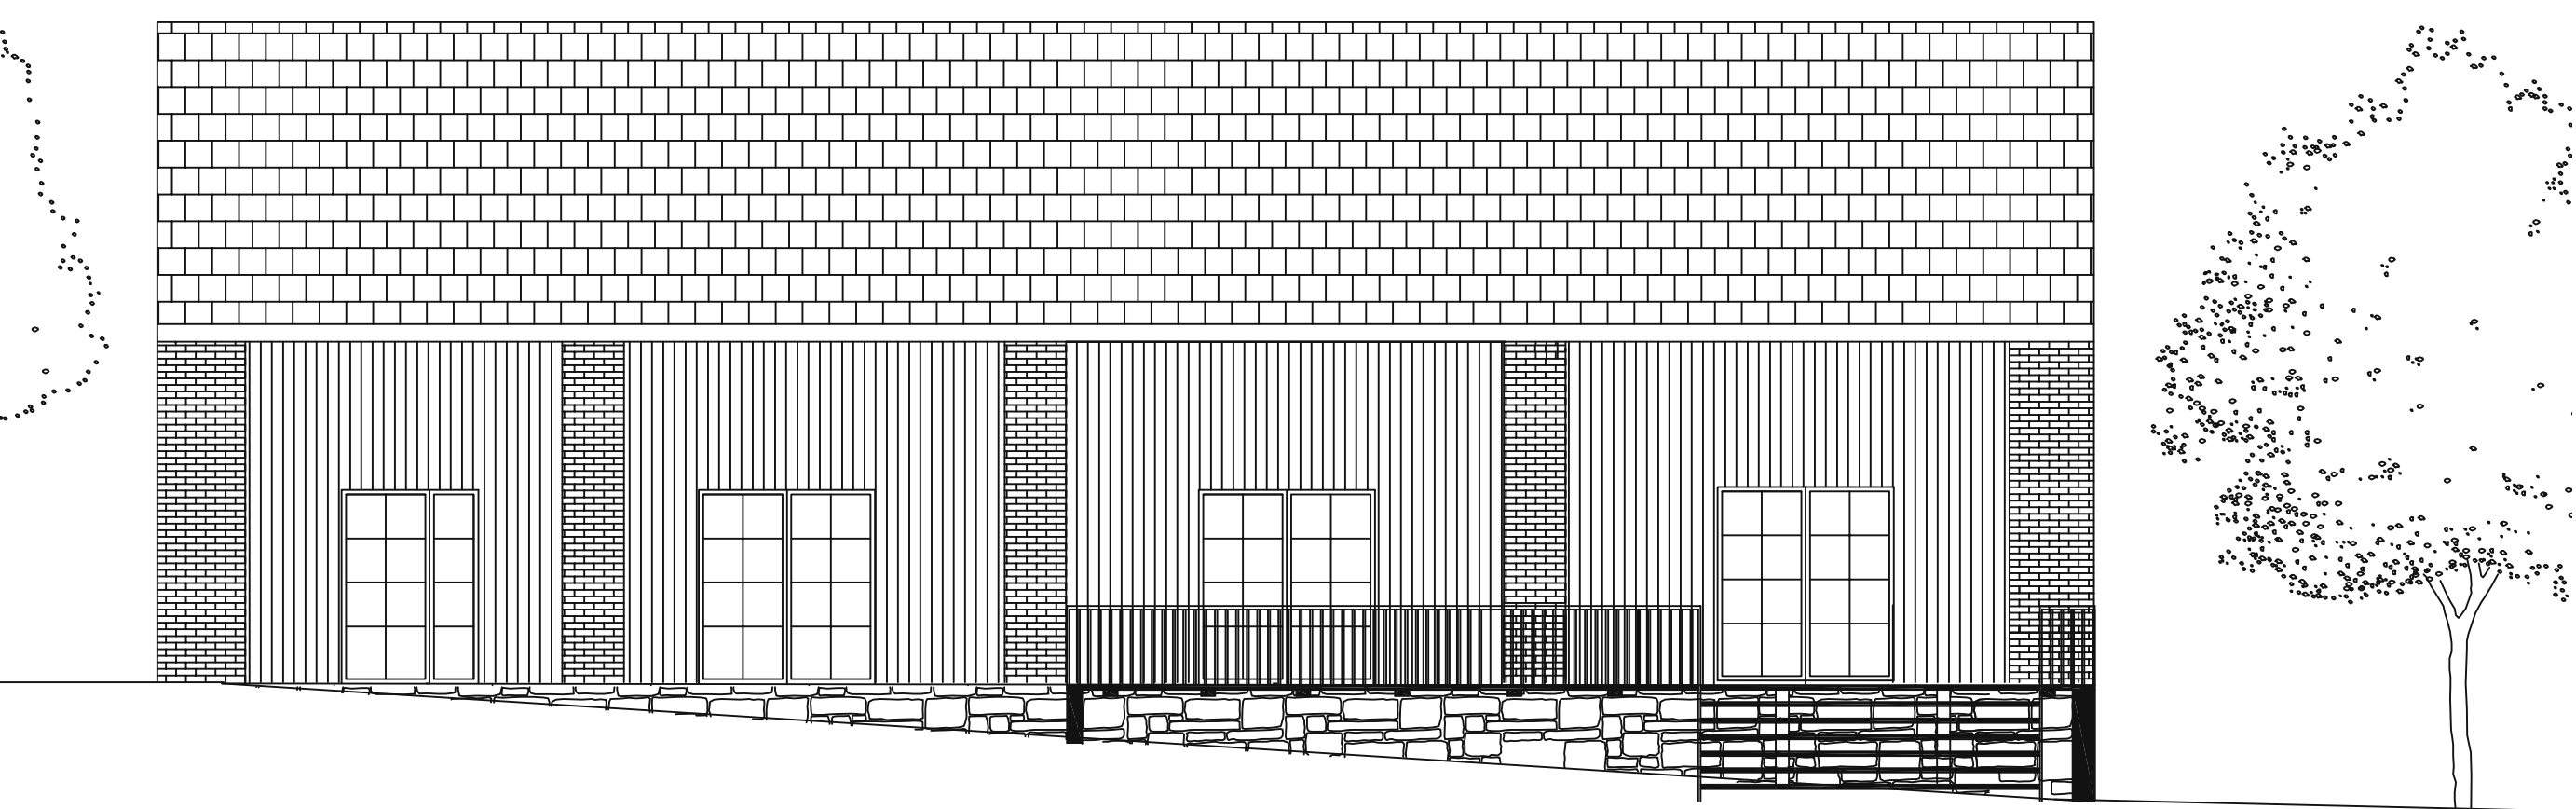


SEVERNÍ POHLED

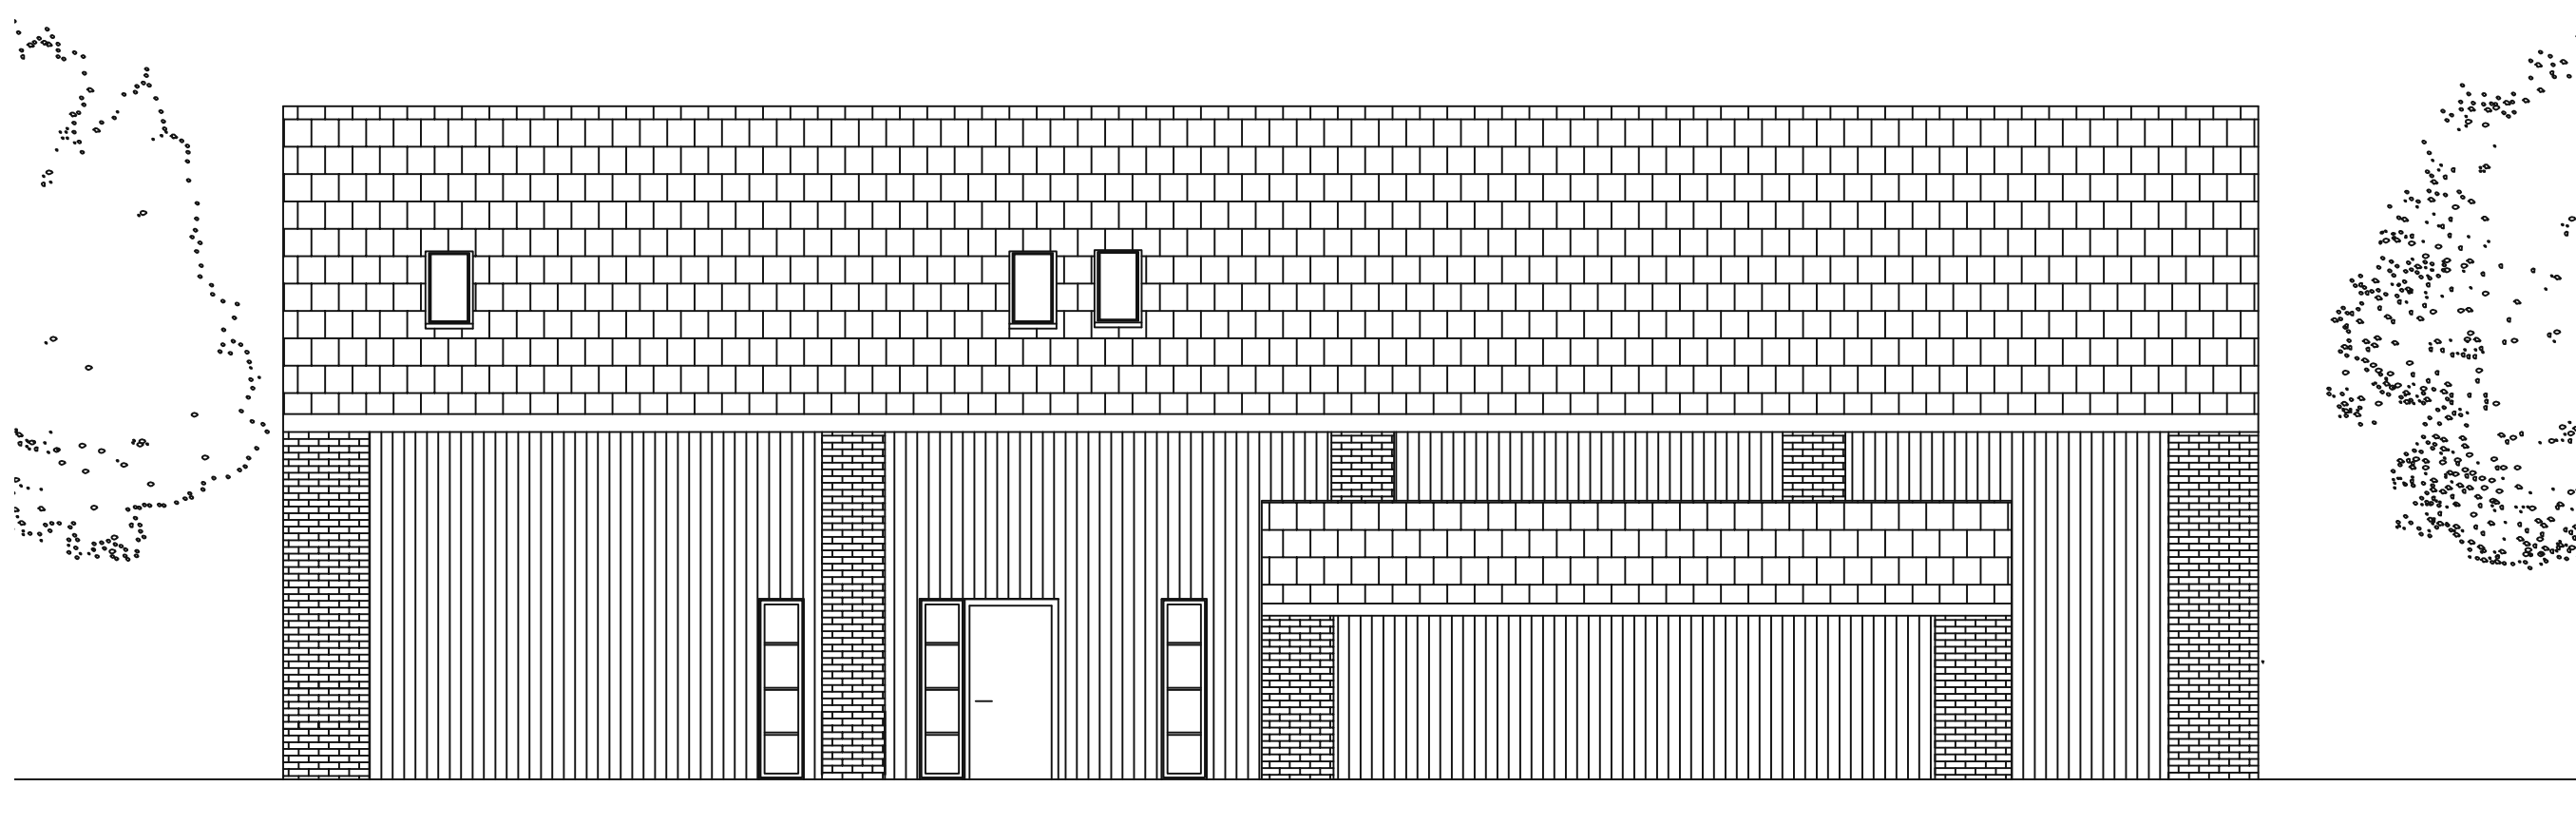


ZÁPADNÍ POHLED

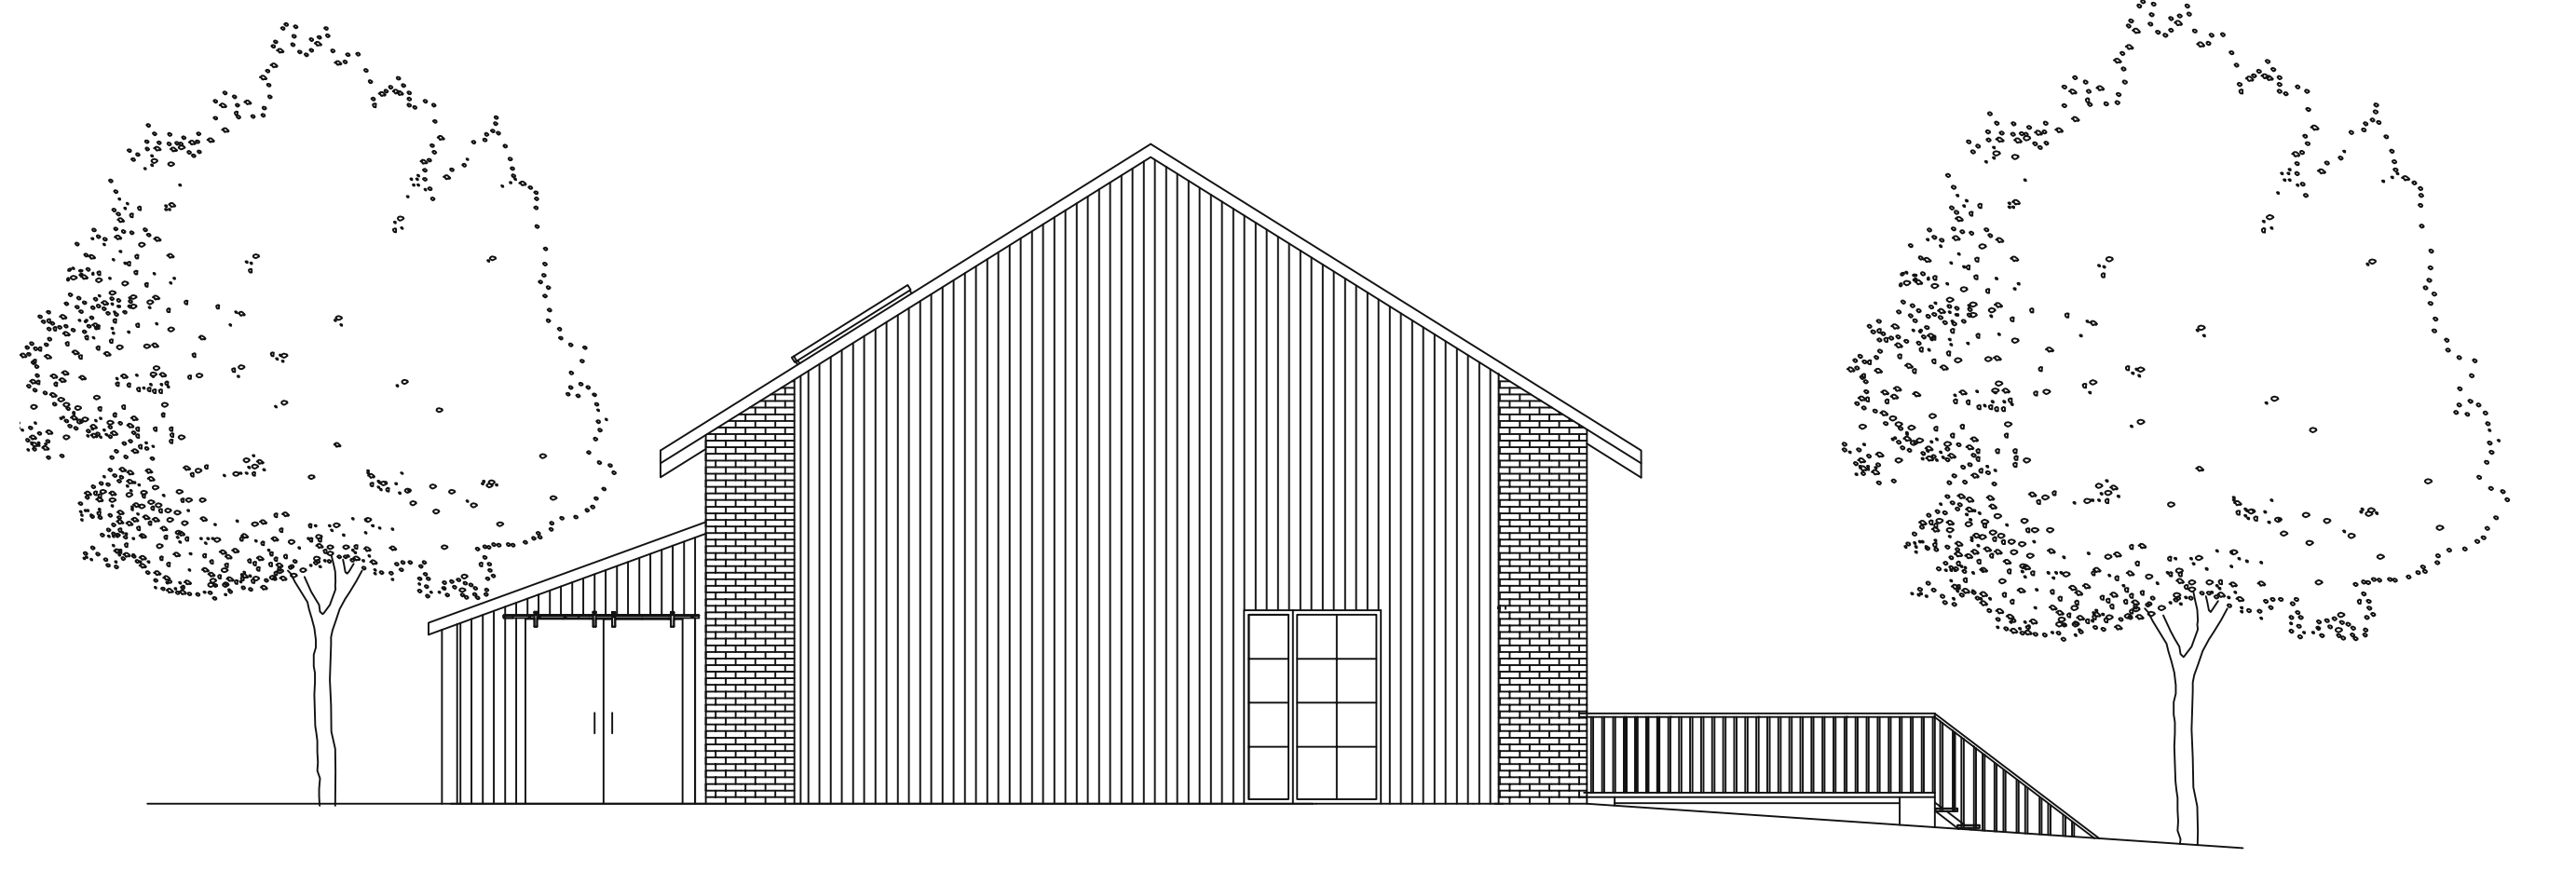

VÝCHODNÍ POHLED

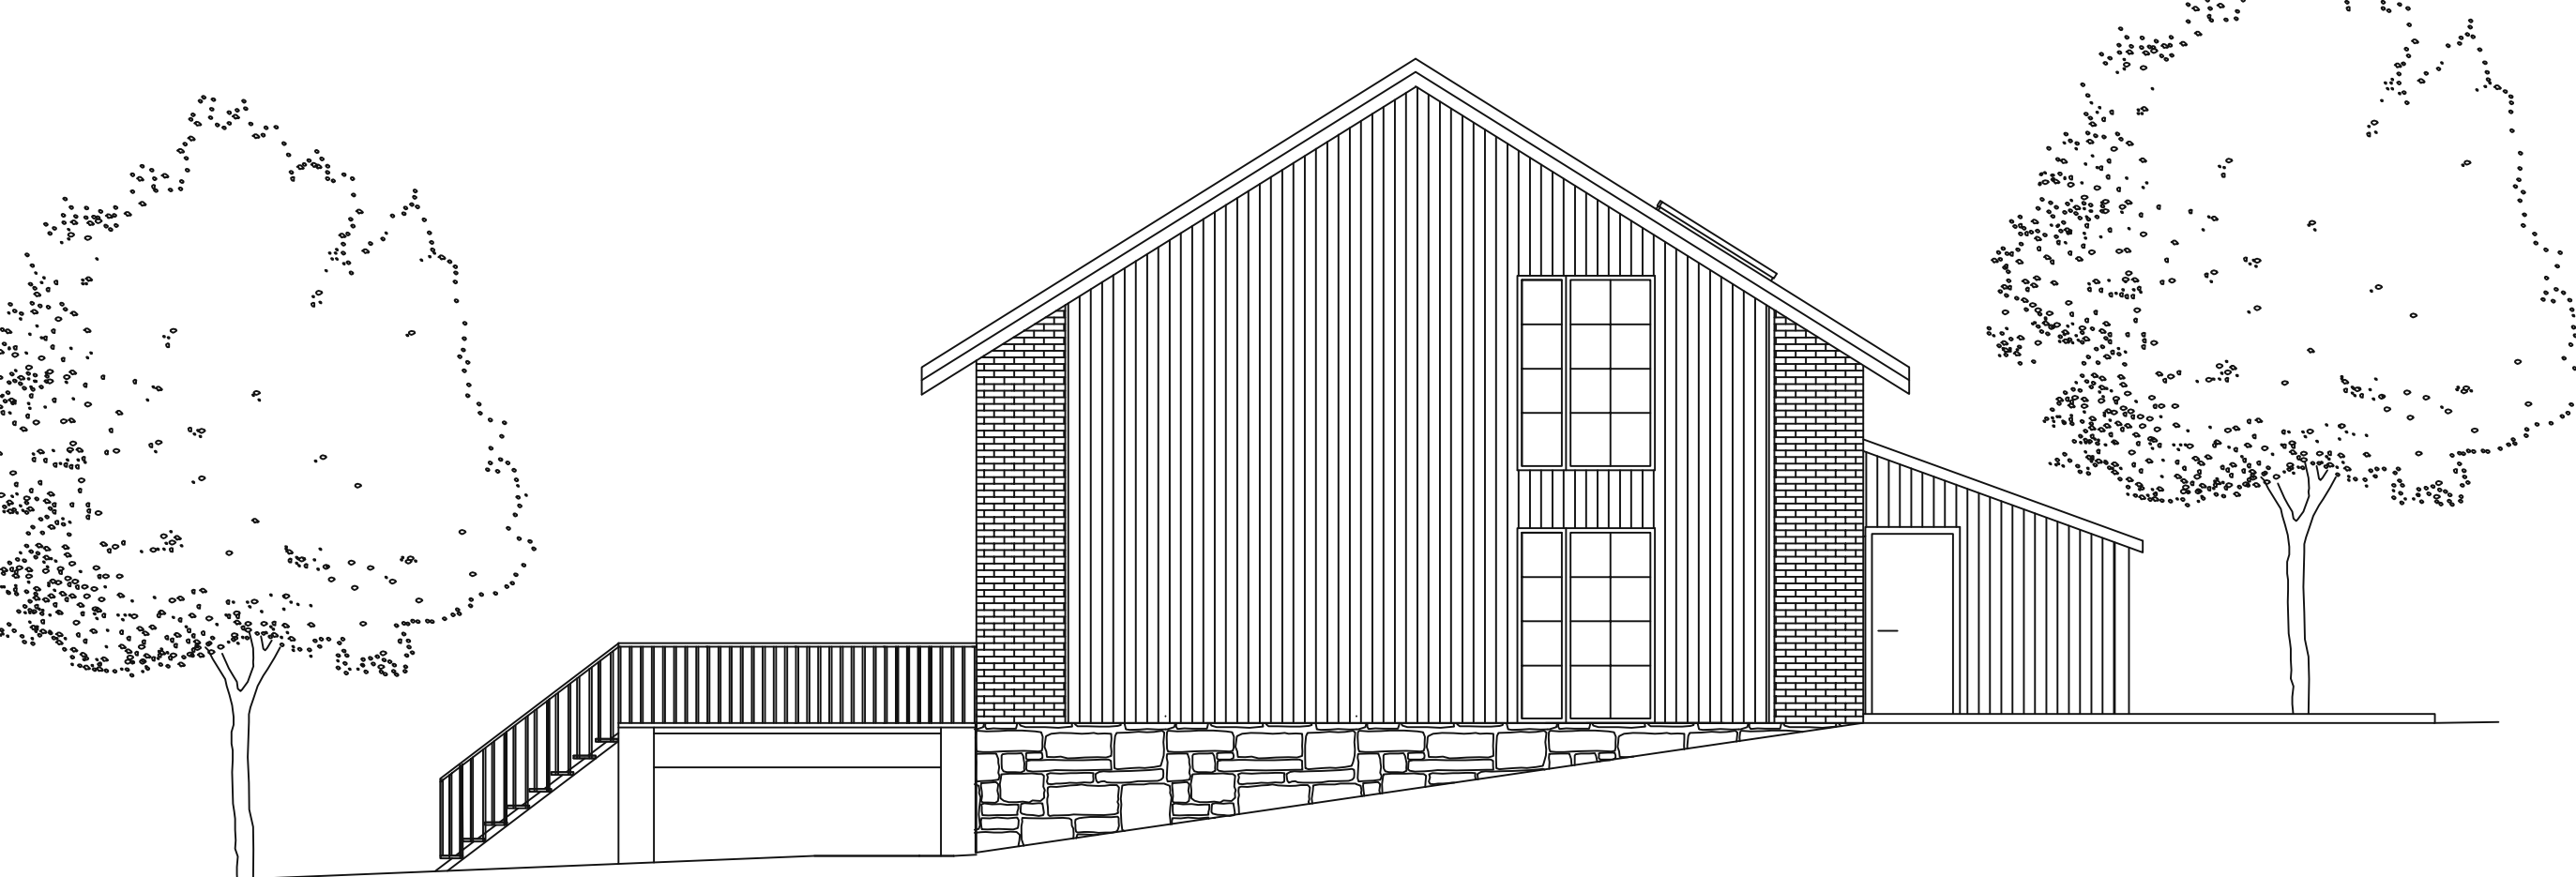

ŘEZ KAVÁRNOU

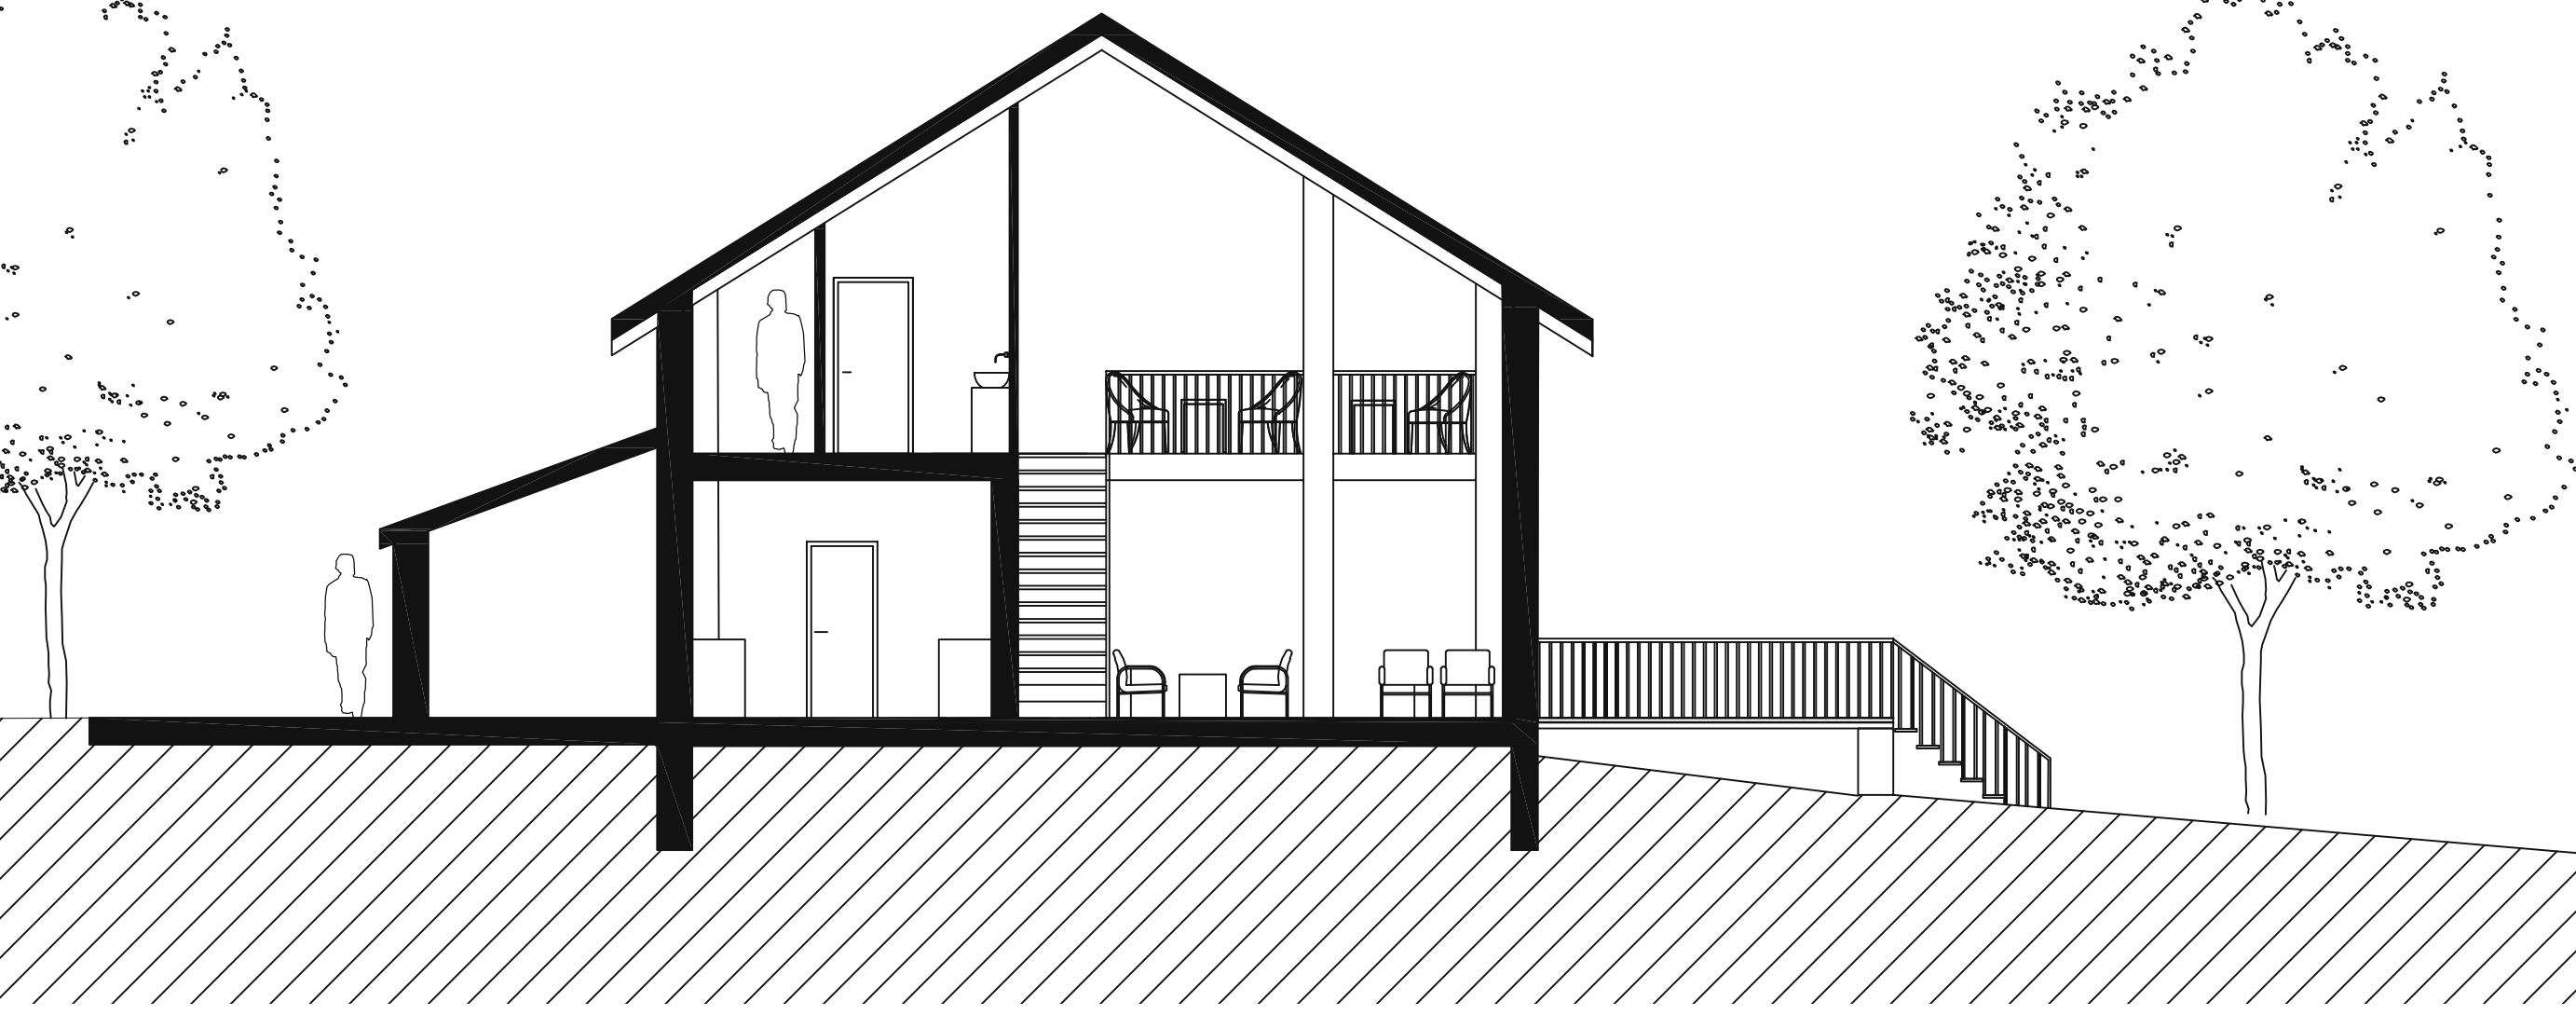

ŘEZ OBÝVACÍM POKOJEM

