


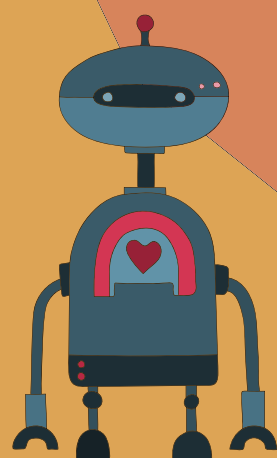

Portfolio

TERÉZIA MICHALCOVÁ






SUMMER HOUSE

Letný dom pre herečku Lenku Zbrankovú
Mojou úlohou bolo navrhnuť dom, ktorý by Lenka Zbranková využívala hlavne počas leta, ako alternatívu k bývaniu v pražskom byte, s možnosťou budúceho trvalého bydliska.

Lenka Zbranková pôsobí ako herečka v Národném divadle a Městských divadlech pražských. Lenka miluje svetlo, teplo a prírodné farby. Obdivuje obrazy od Edwarda Hoppera a zvlášť jeden menom *Rooms by the sea*. Najradšej má obdobie od mája do septembra, zbožňuje svoju zenovú záhradku a mačku Vandu. Miluje svoju dcéru Elišku, s ktorou má vrúcny vzťah a obe majú otvorené náruče pre svojich priateľov, ktorí u nich trávajú dlhé večery.

Preto jedna z hlavných požiadaviek bola veľká kuchyňa s jedálňou a obývačkou pre spoločné varenie, stolovanie a hranie hier. A s tým súvisia aj hostovské izby, aby hostia po veselom večeri nemuseli po tme domov, ale mohli prespať. Taktiež, aby bol dom praktický s komorami a úložnými priestormi. Jednoduché izby so šatníkom „za dverami“ a aby bola jedna izba vyhradená na meditáciu.



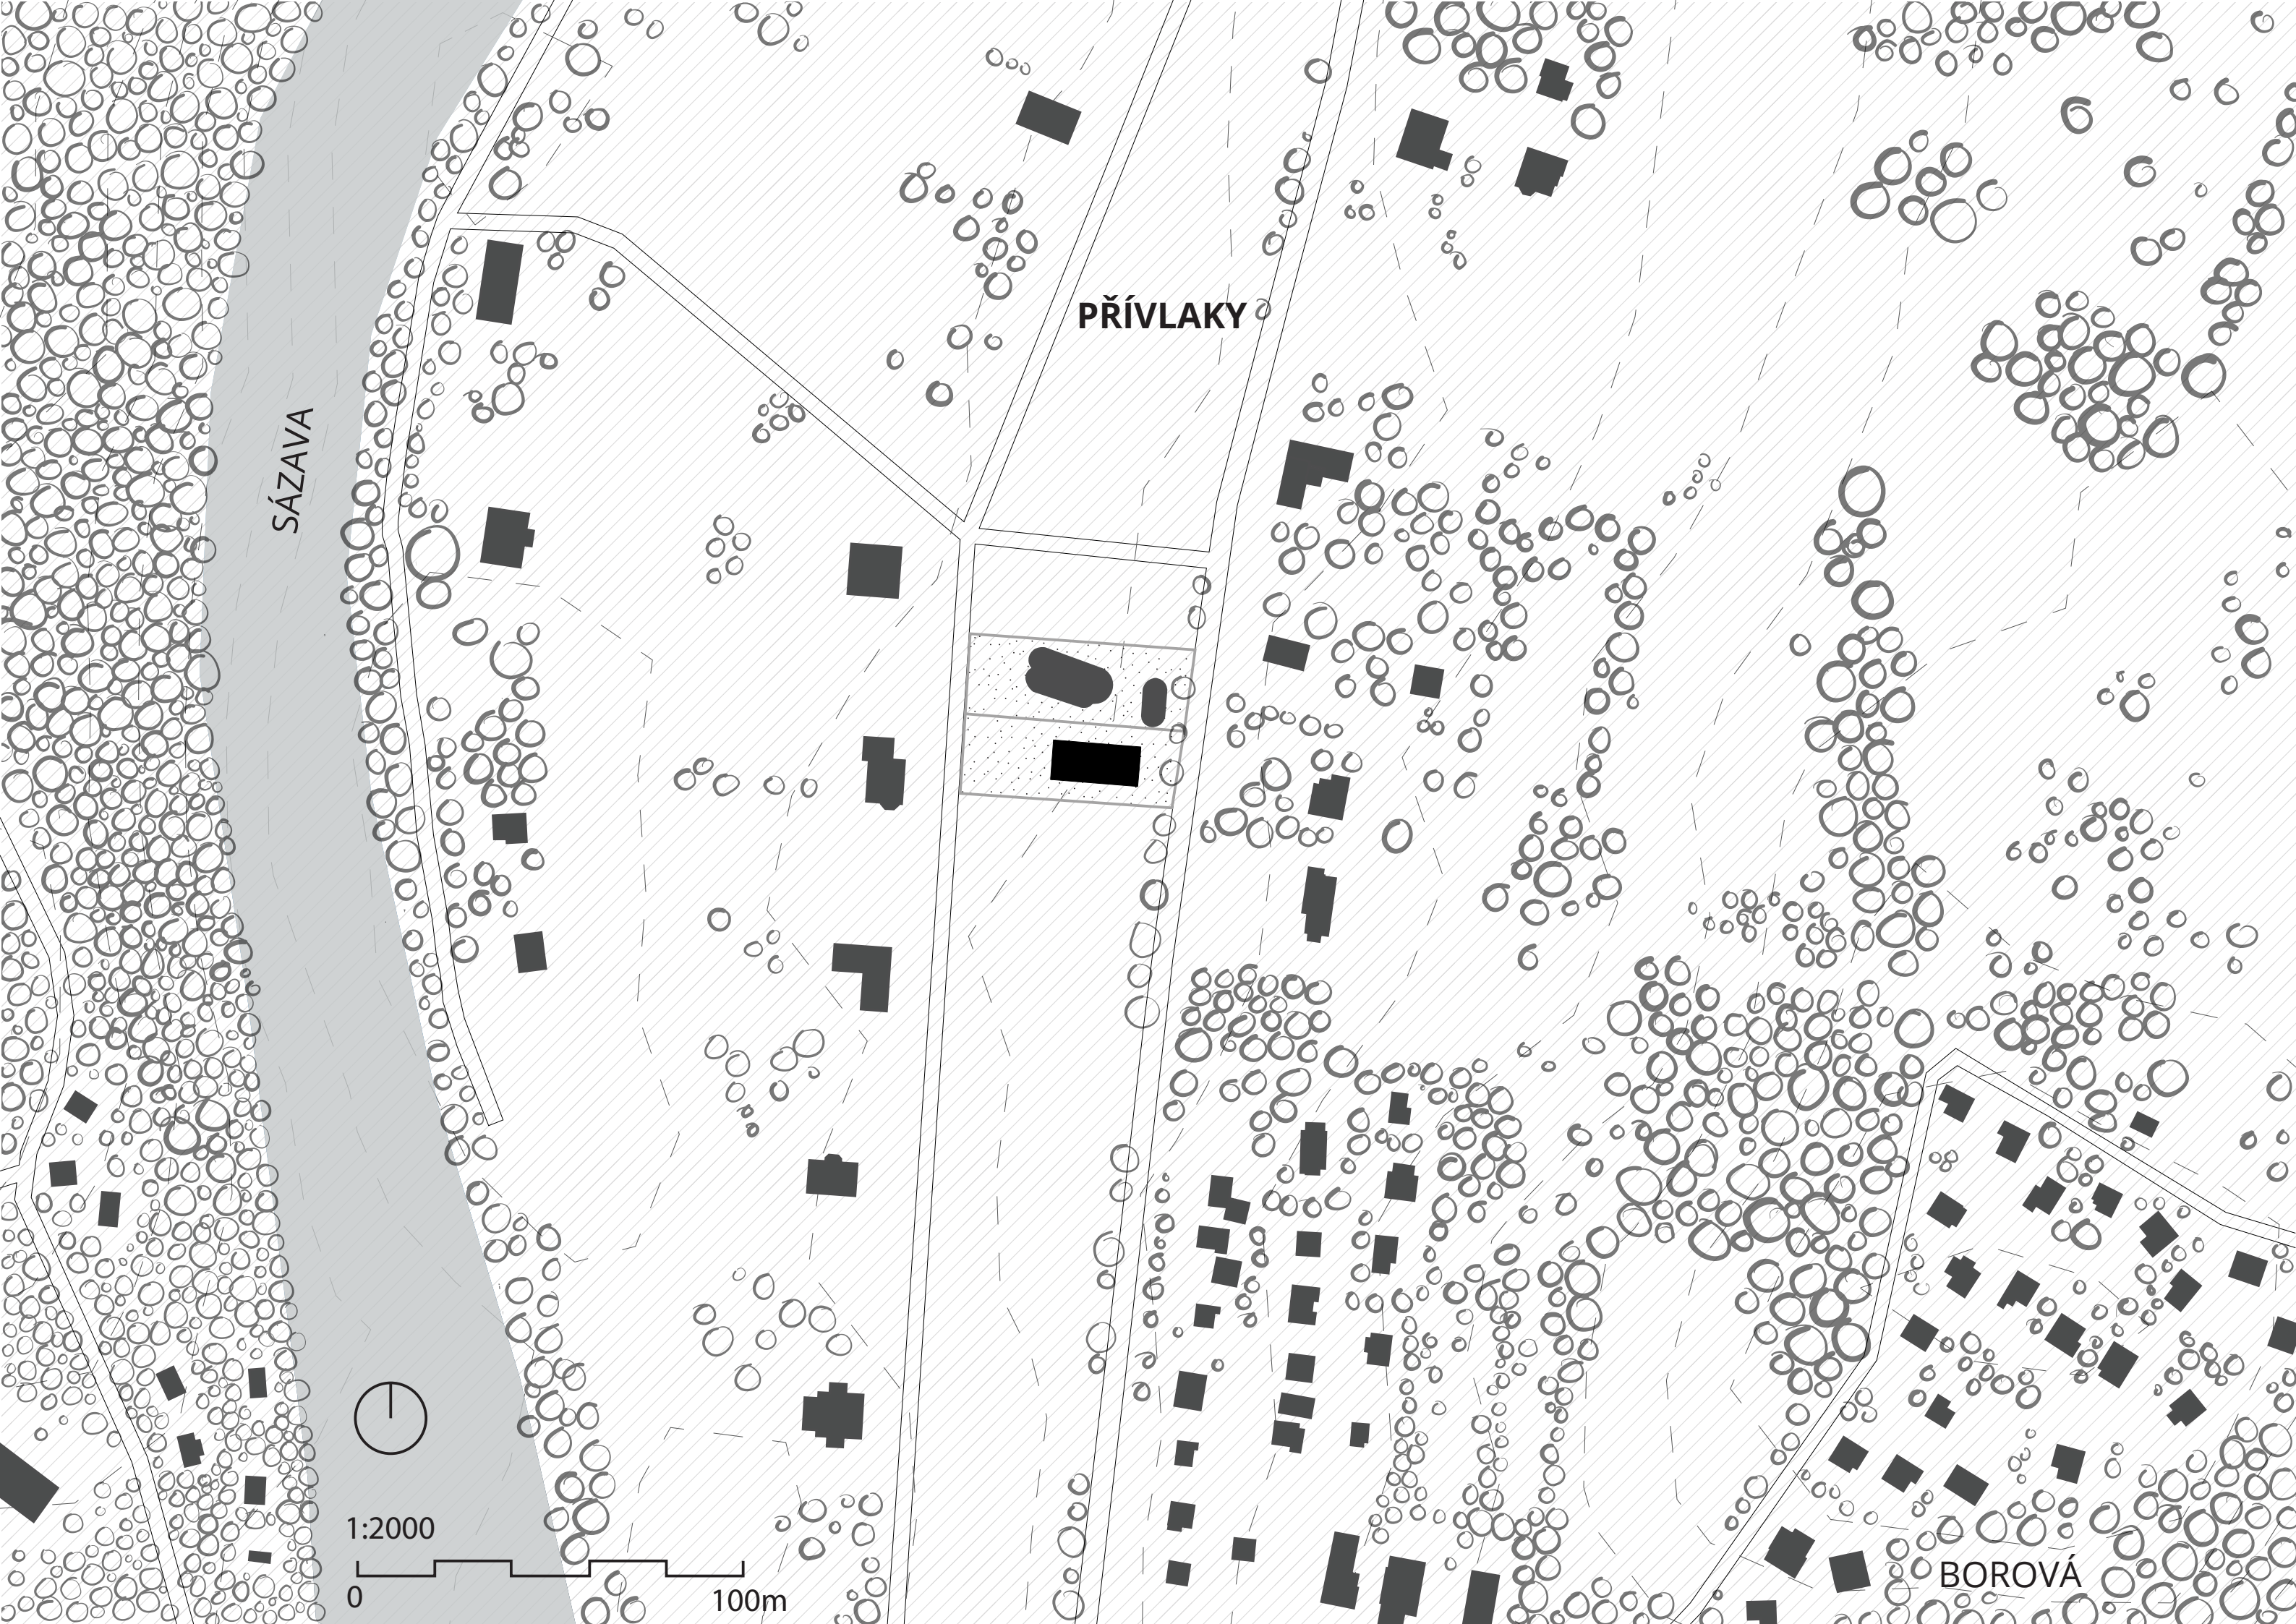

SÁZAVA

PŘÍVLAKY

BOROVÁ



1:2000

0 100m



300

301

302

303


304

305


1:350

0


25

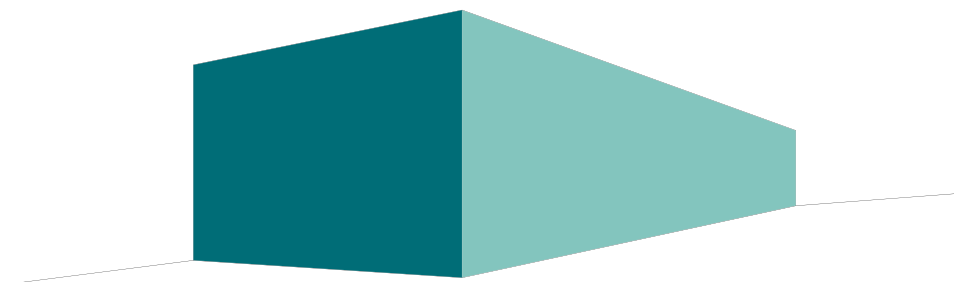


jednoduchosť tvaru

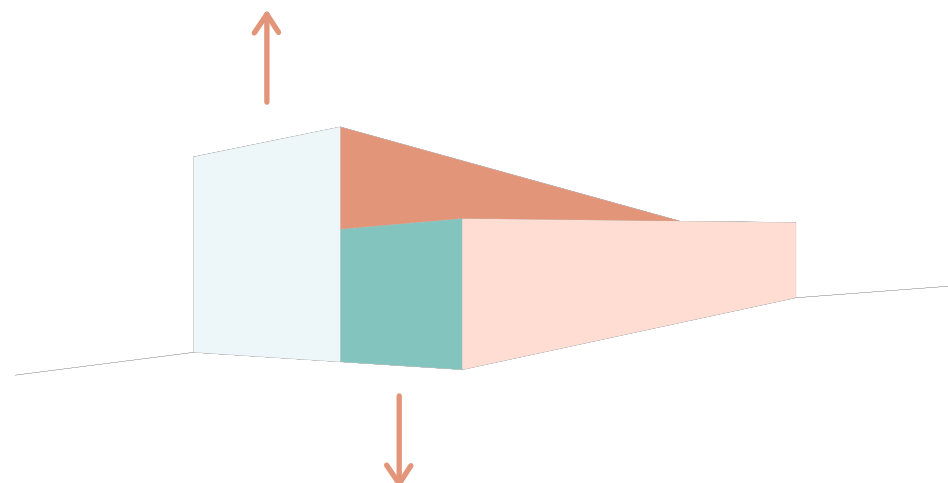


ozvláštnená o dve výškovo oddelené strechy, kedy tá nižšia kopíruje sklon terénu a druhá sa nad ňu vypína a dovoľuje južnému slnku vstúpiť do severnej spoločnej časti domu,

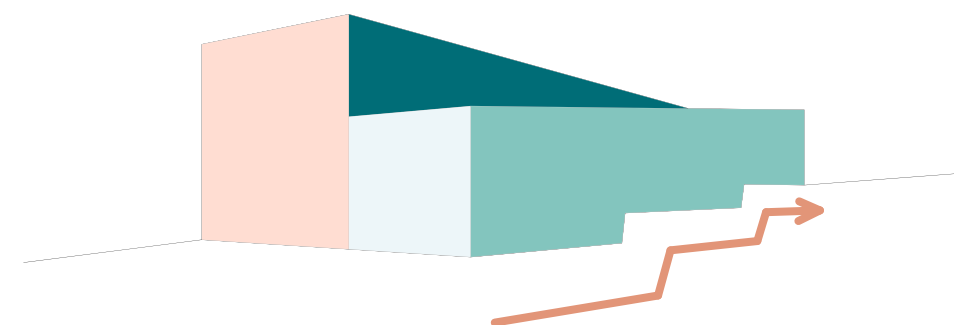


celý dom sa prispôbuje terénu a tak je umiestnený v troch úrovniach

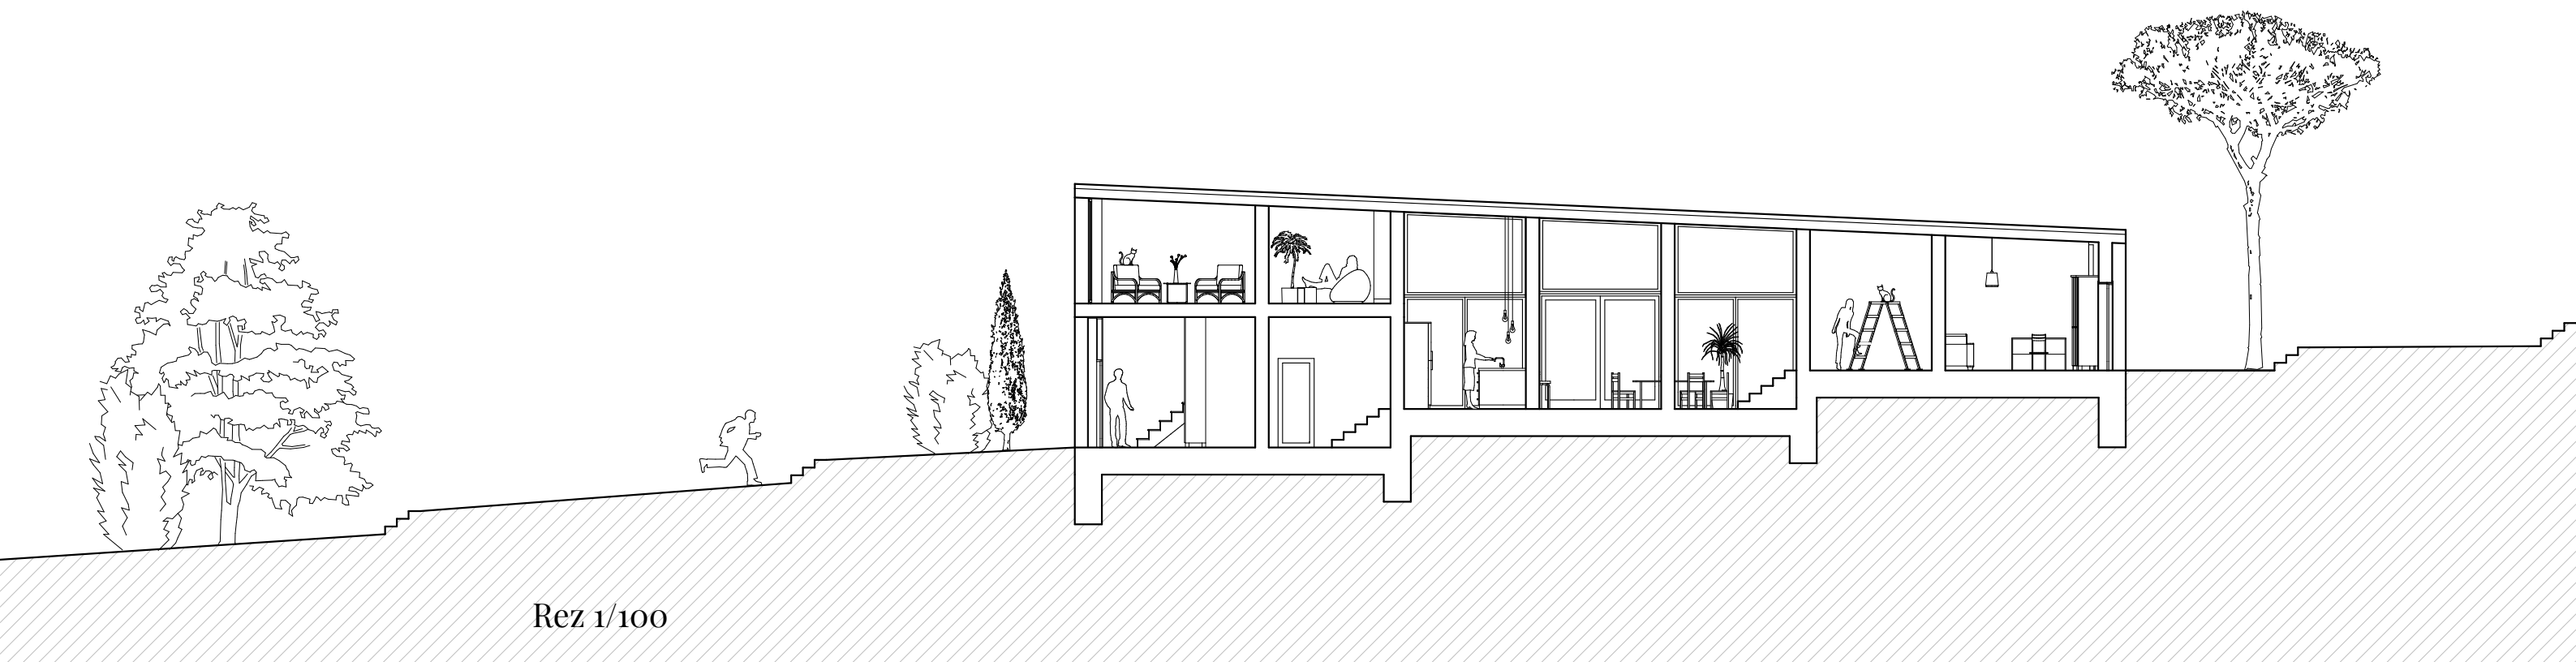


Pohľad severný 1/100

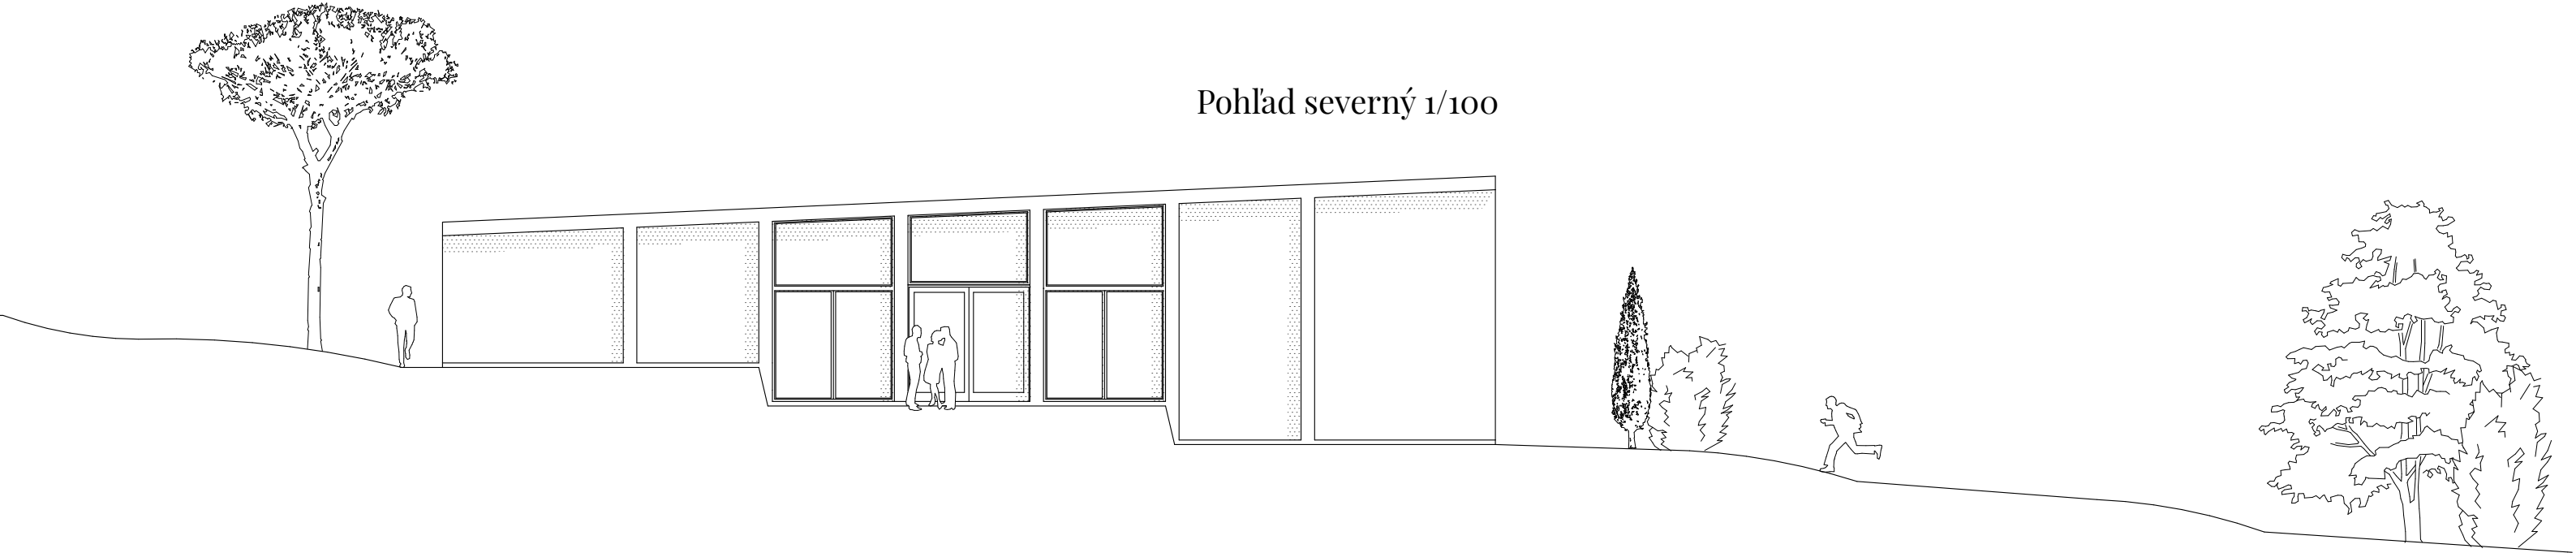


Pohľad južný 1/100

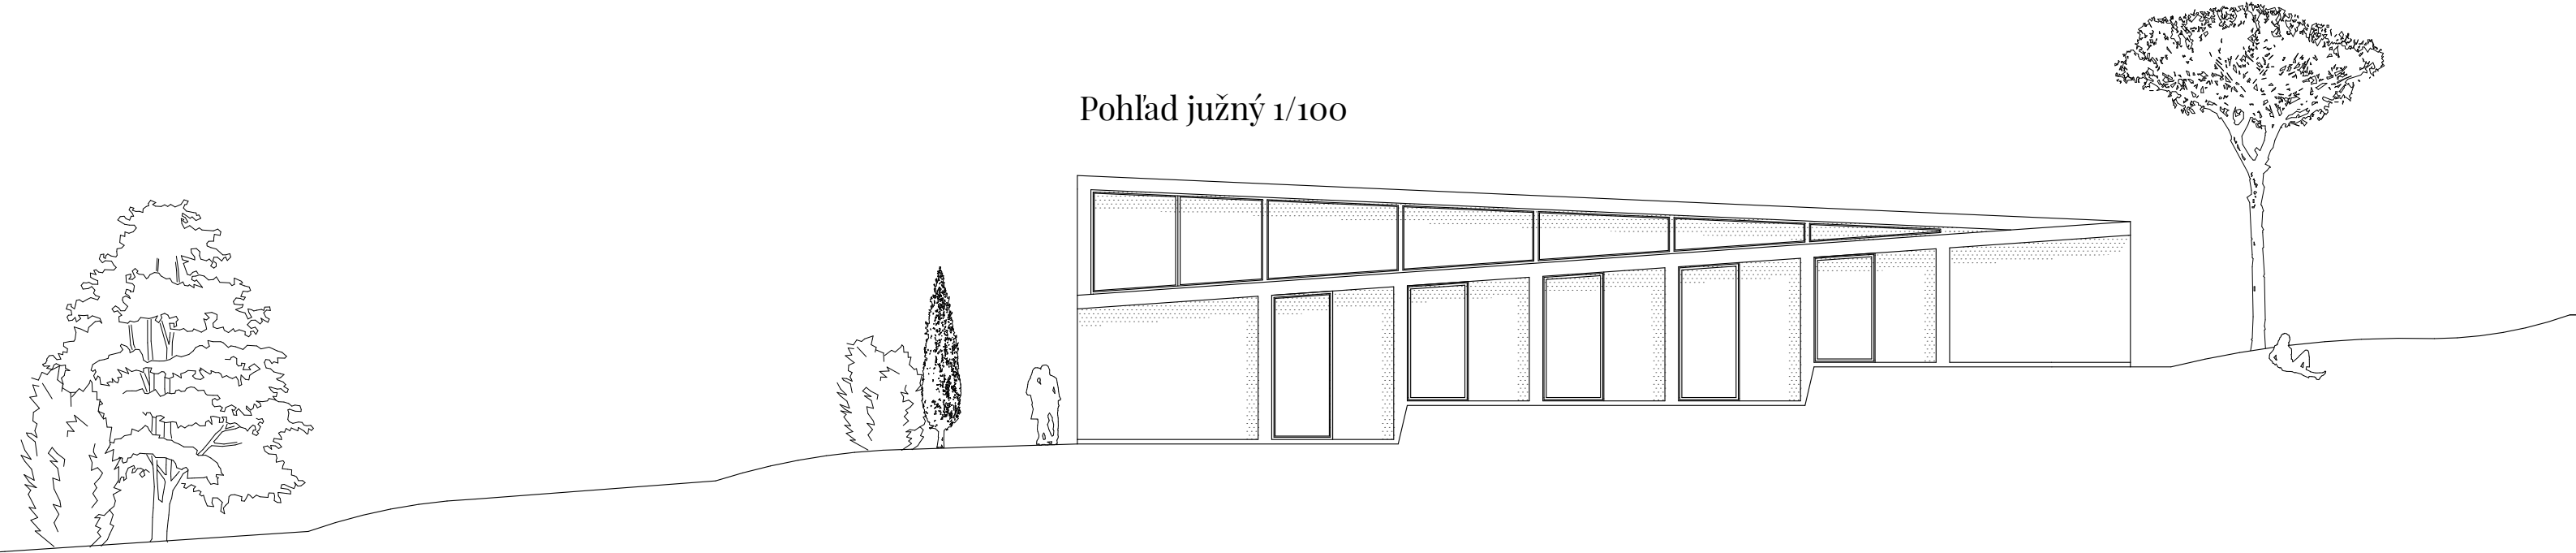


Pohľad západný 1/100

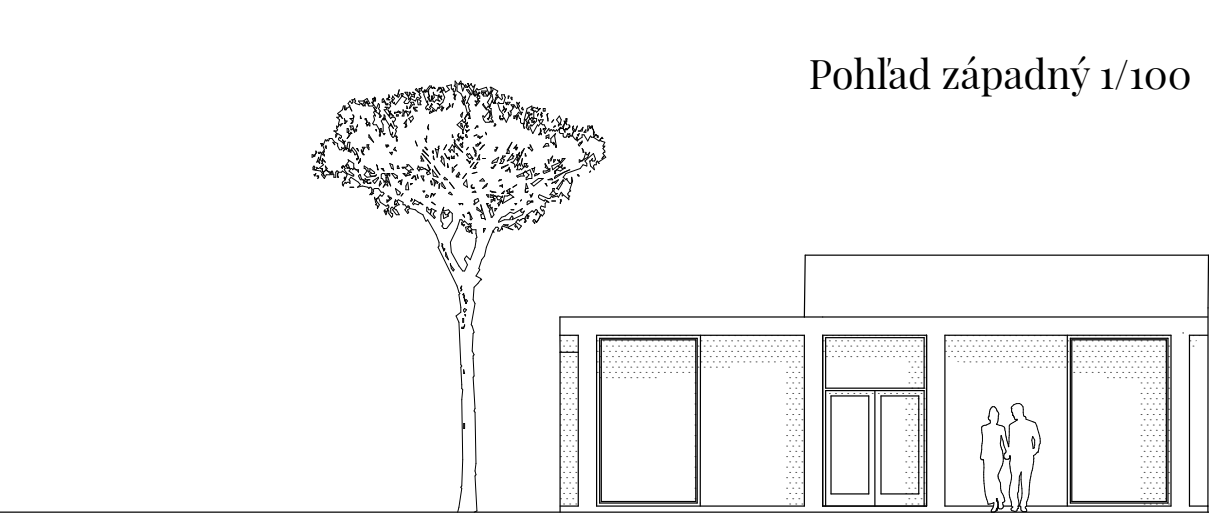

Pohľad východný 1/100

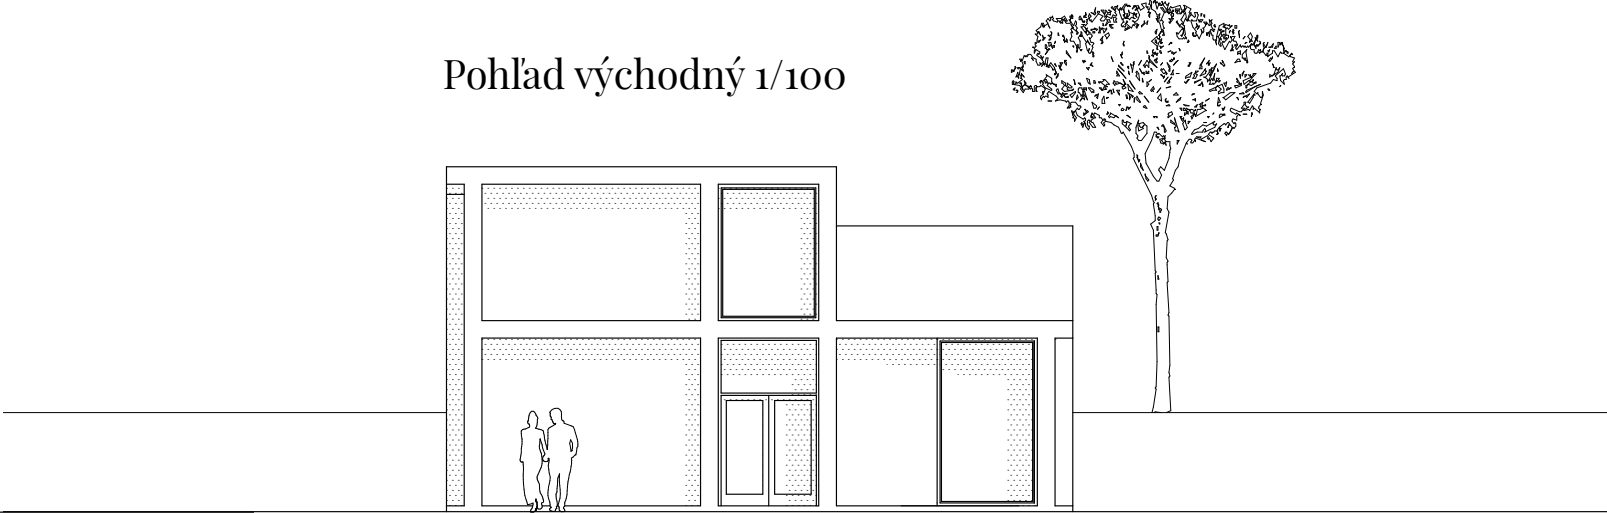


- 1NP
 1_predsieň
 2_izba+šatňa+kúpeľňa
 3_techická miestnosť
 4_špajza
 5_kuchyňa a jedáleň
 6_hostovská izba
 7_kúpeľňa
 8_obývacia izba

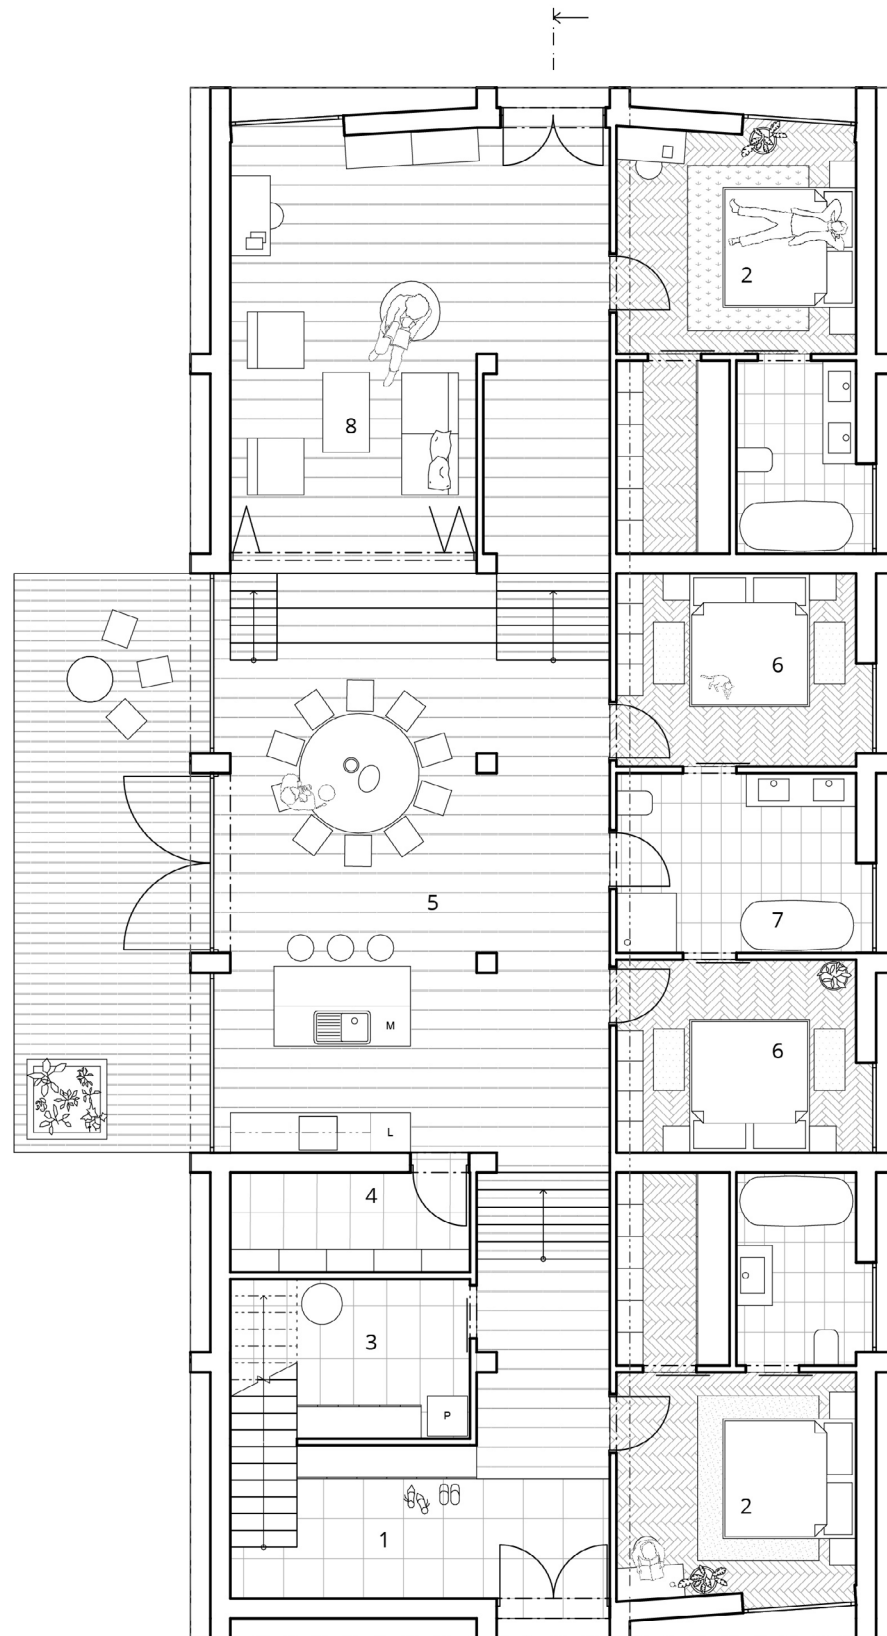



Navrhla som pre Lenku dom, cez ktorý stredom prechádza ako os dlhá chodba a rozdeľuje dom na dve časti – na sever (smerom k susedke a priateľke Simone Babčákovej) spoločné priestory (kuchyne, jedálne a obývačky) a na juh izby s kúpeľňami.

- 2NP
 1_meditačná miestnosť

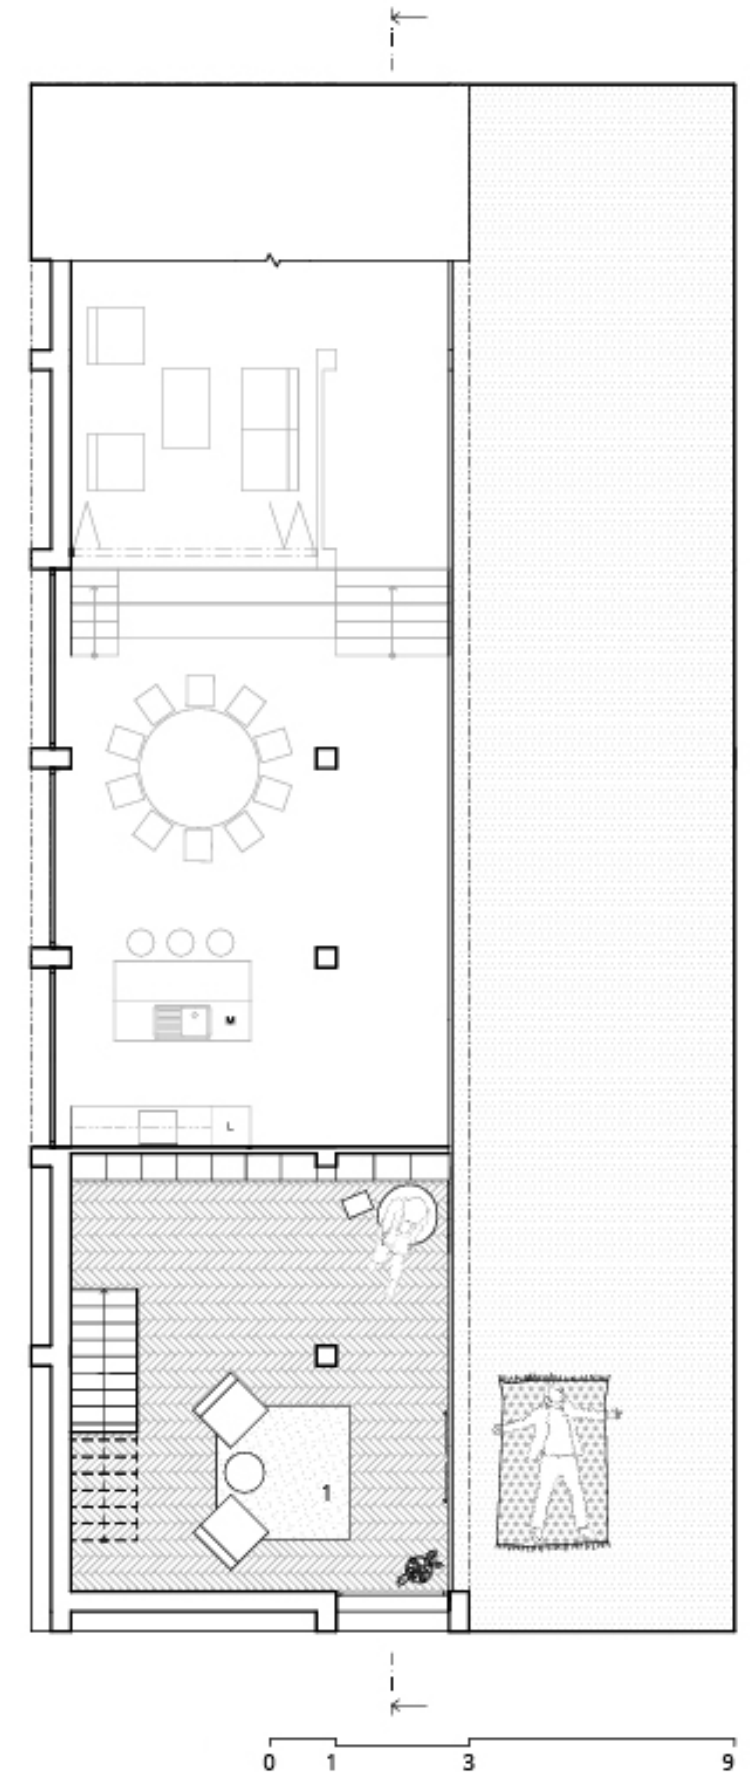

Na poschodí sa nachádza iba meditačná miestnosť. Dom je zasadený do svahu v troch úrovniach, čo aj ovplyvnilo členenie domu. Z kuchyne je priamy vstup do záhrady na terasu, ktorá je v letných mesiacoch tienená samotným domom. Technické miestnosti sa nachádzajú v ľavej, severnej časti domu.

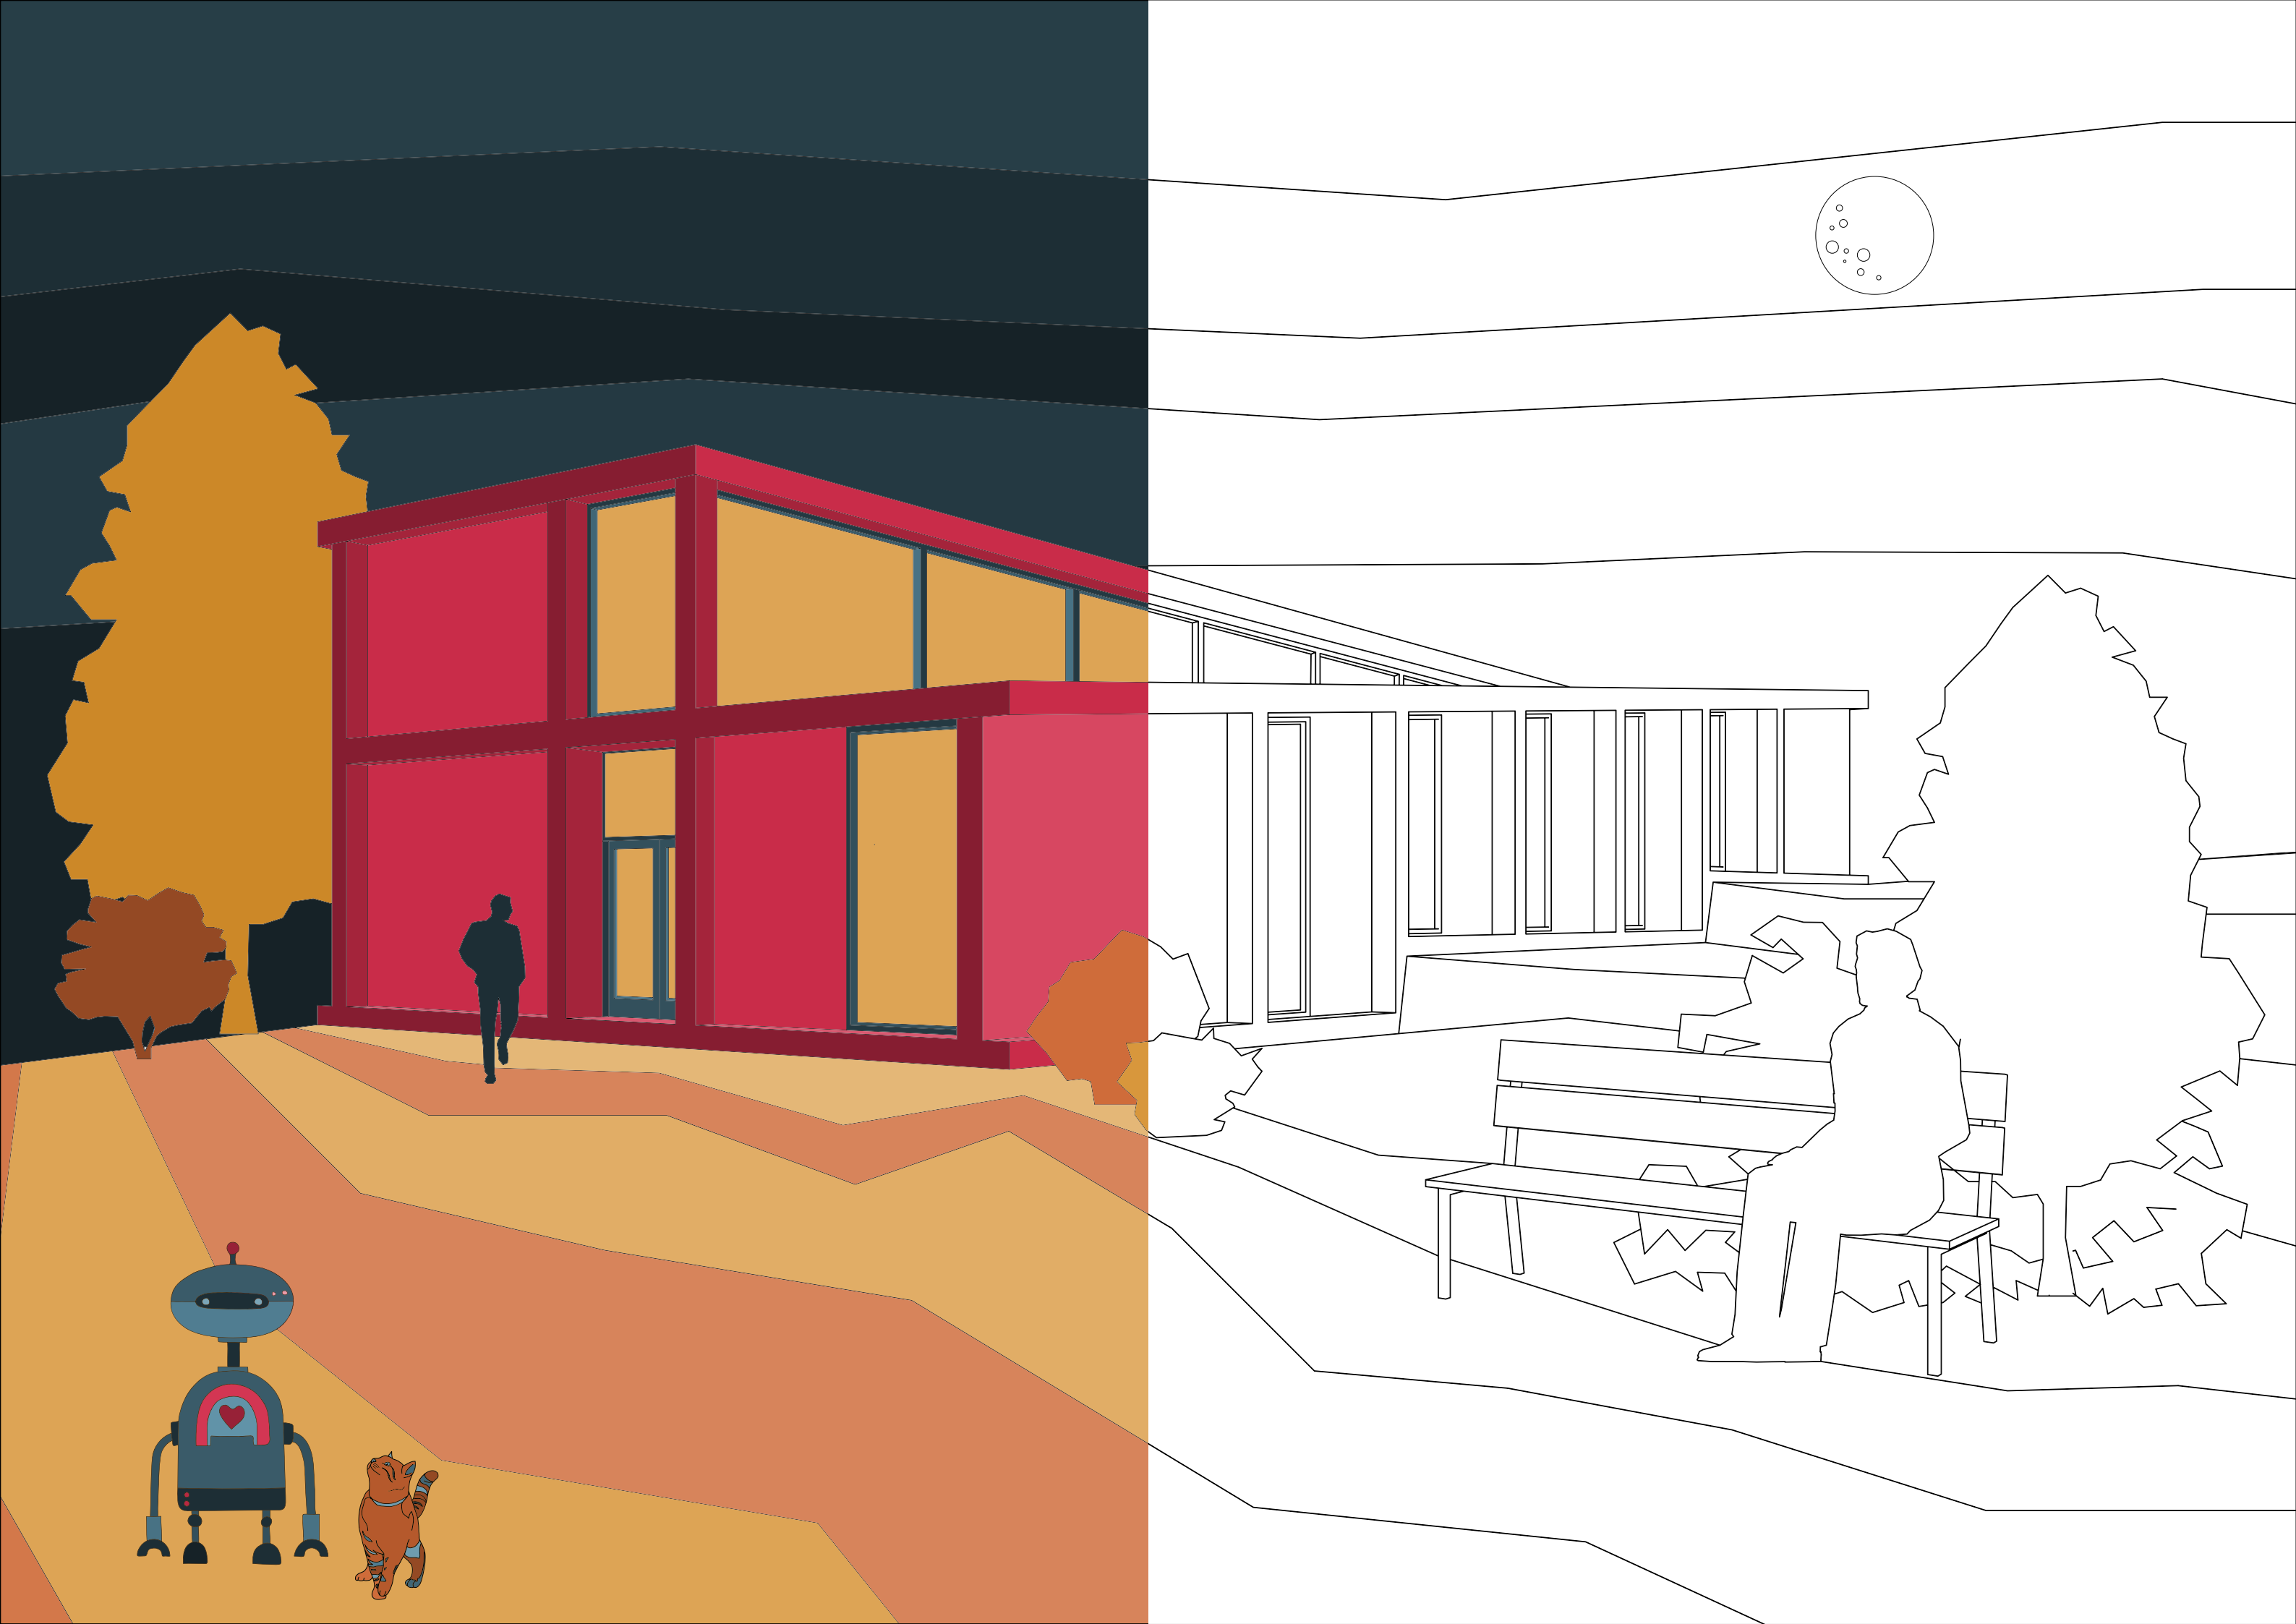

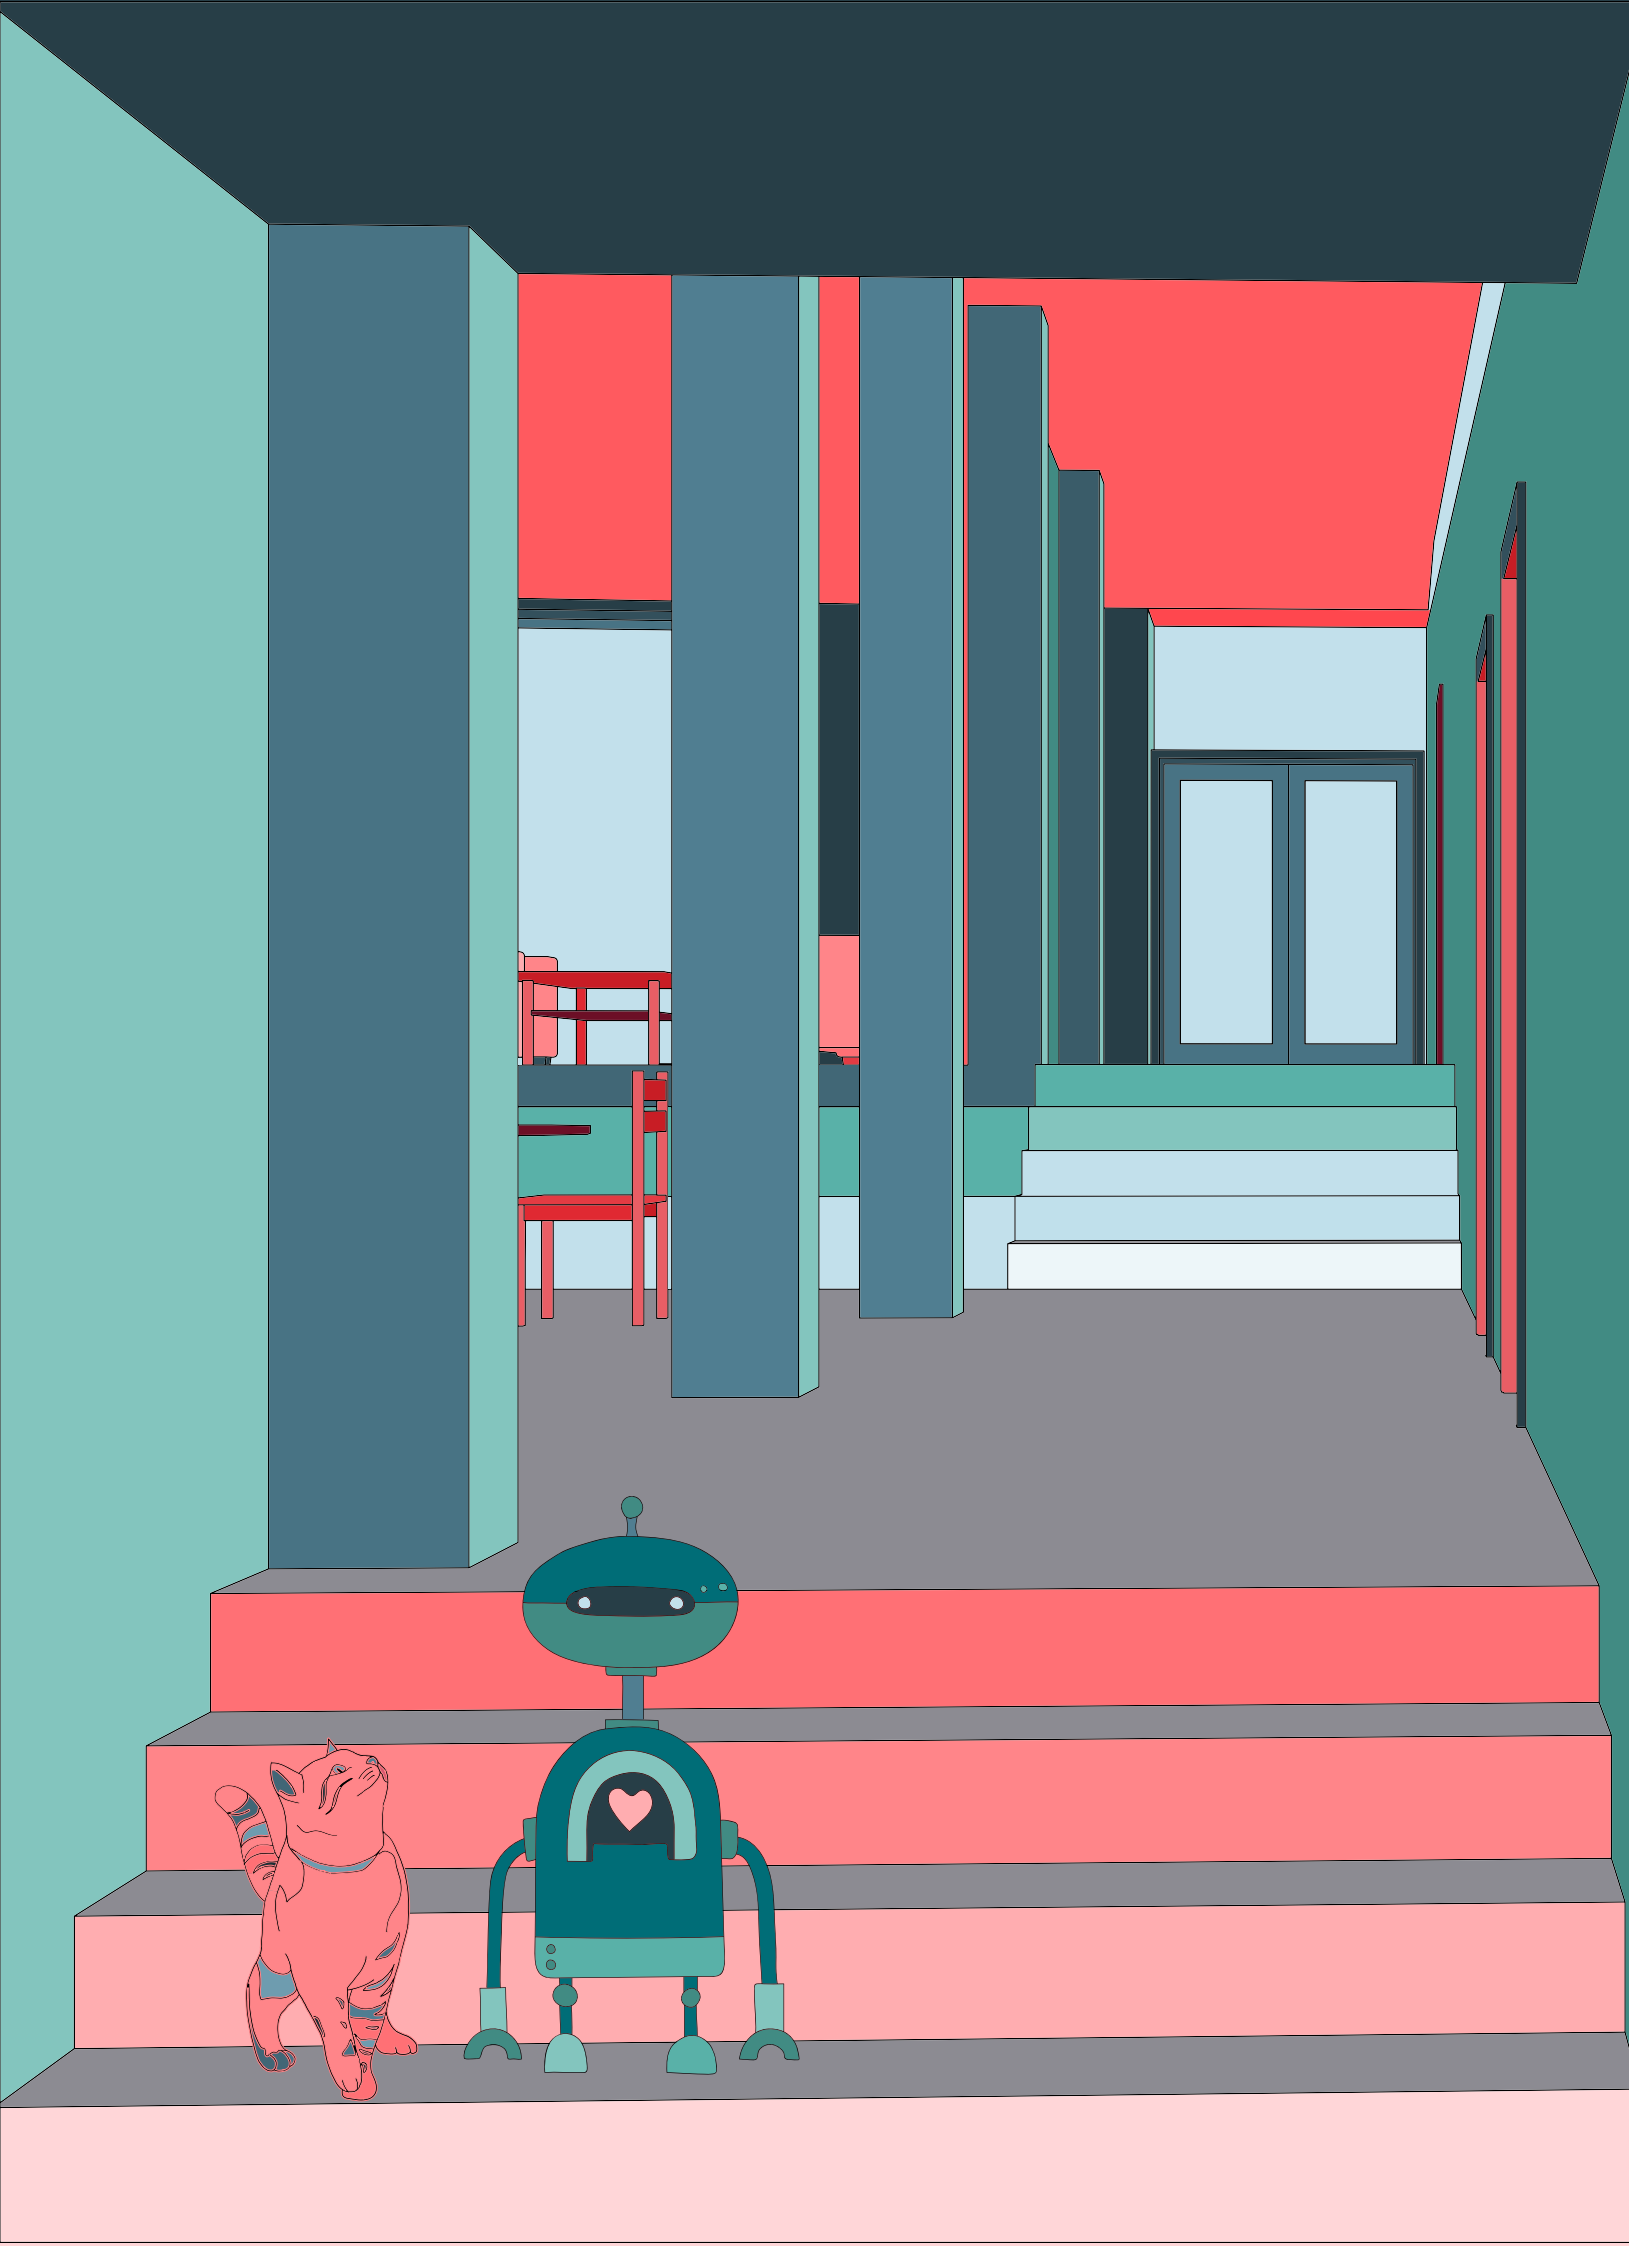

Jeden deň v dome Lenky Zbrankovej

...V župane sa vydávam na dobrodružstvo do kuchyne – cez chodbu so stĺporadím a rannými lúčmi na podlahe. To je vznešenosť každodennosti. Pred tým ako zostúpim po schodoch do otvoreného priestoru zastanem, zameriam svoj zrak napravo, kde spomedzi stĺpov vidieť cieľ putovania – kávovar.

Zídem dole, prejdem okolo pohovky, okrúhleho jedálenského stola až ku kuchynskej linke. Tiché vrčanie stroja a vôňa kávy sprevádza moje myšlienky. Opriem sa o linku a pozorujem dlhú miestnosť, ako sa postupne naplňa svetlom. Vľavo, cez rad okien pravidelne za sebou stojacich ako zástup nôt v notovej osnove a vpravo, spoza stĺpov z presklennej chodby...

