




JIŽNÍ FASÁDA

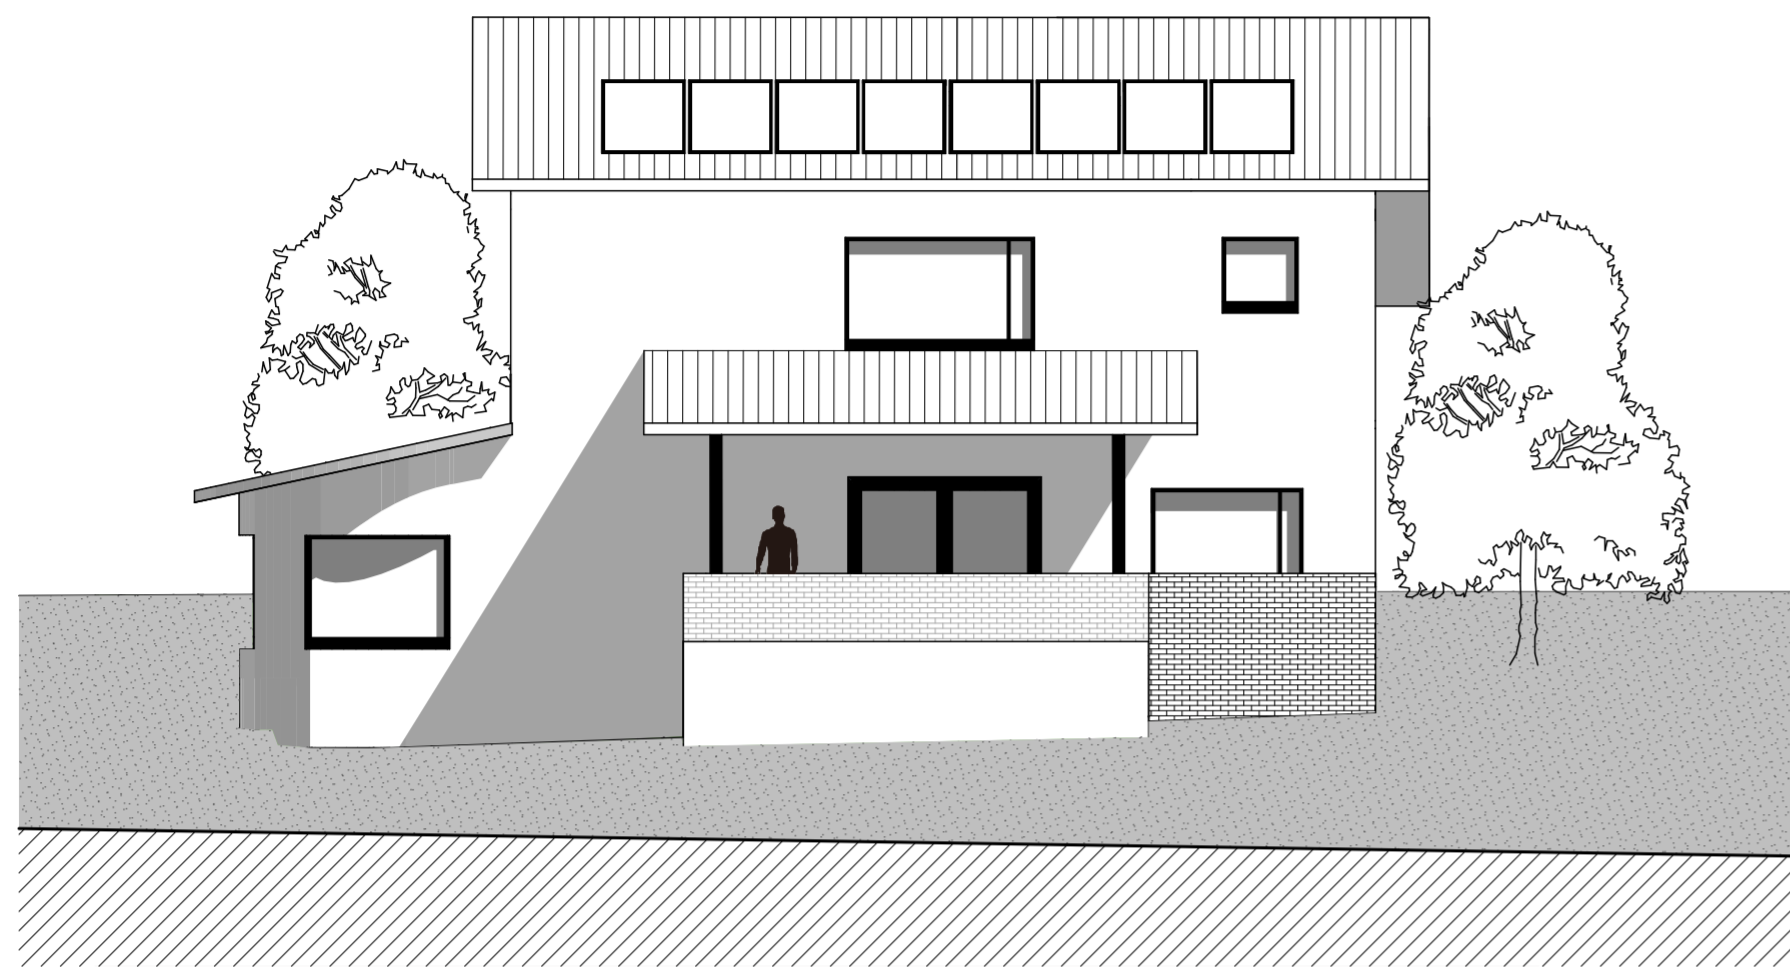

VÝCHODNÍ FASÁDA

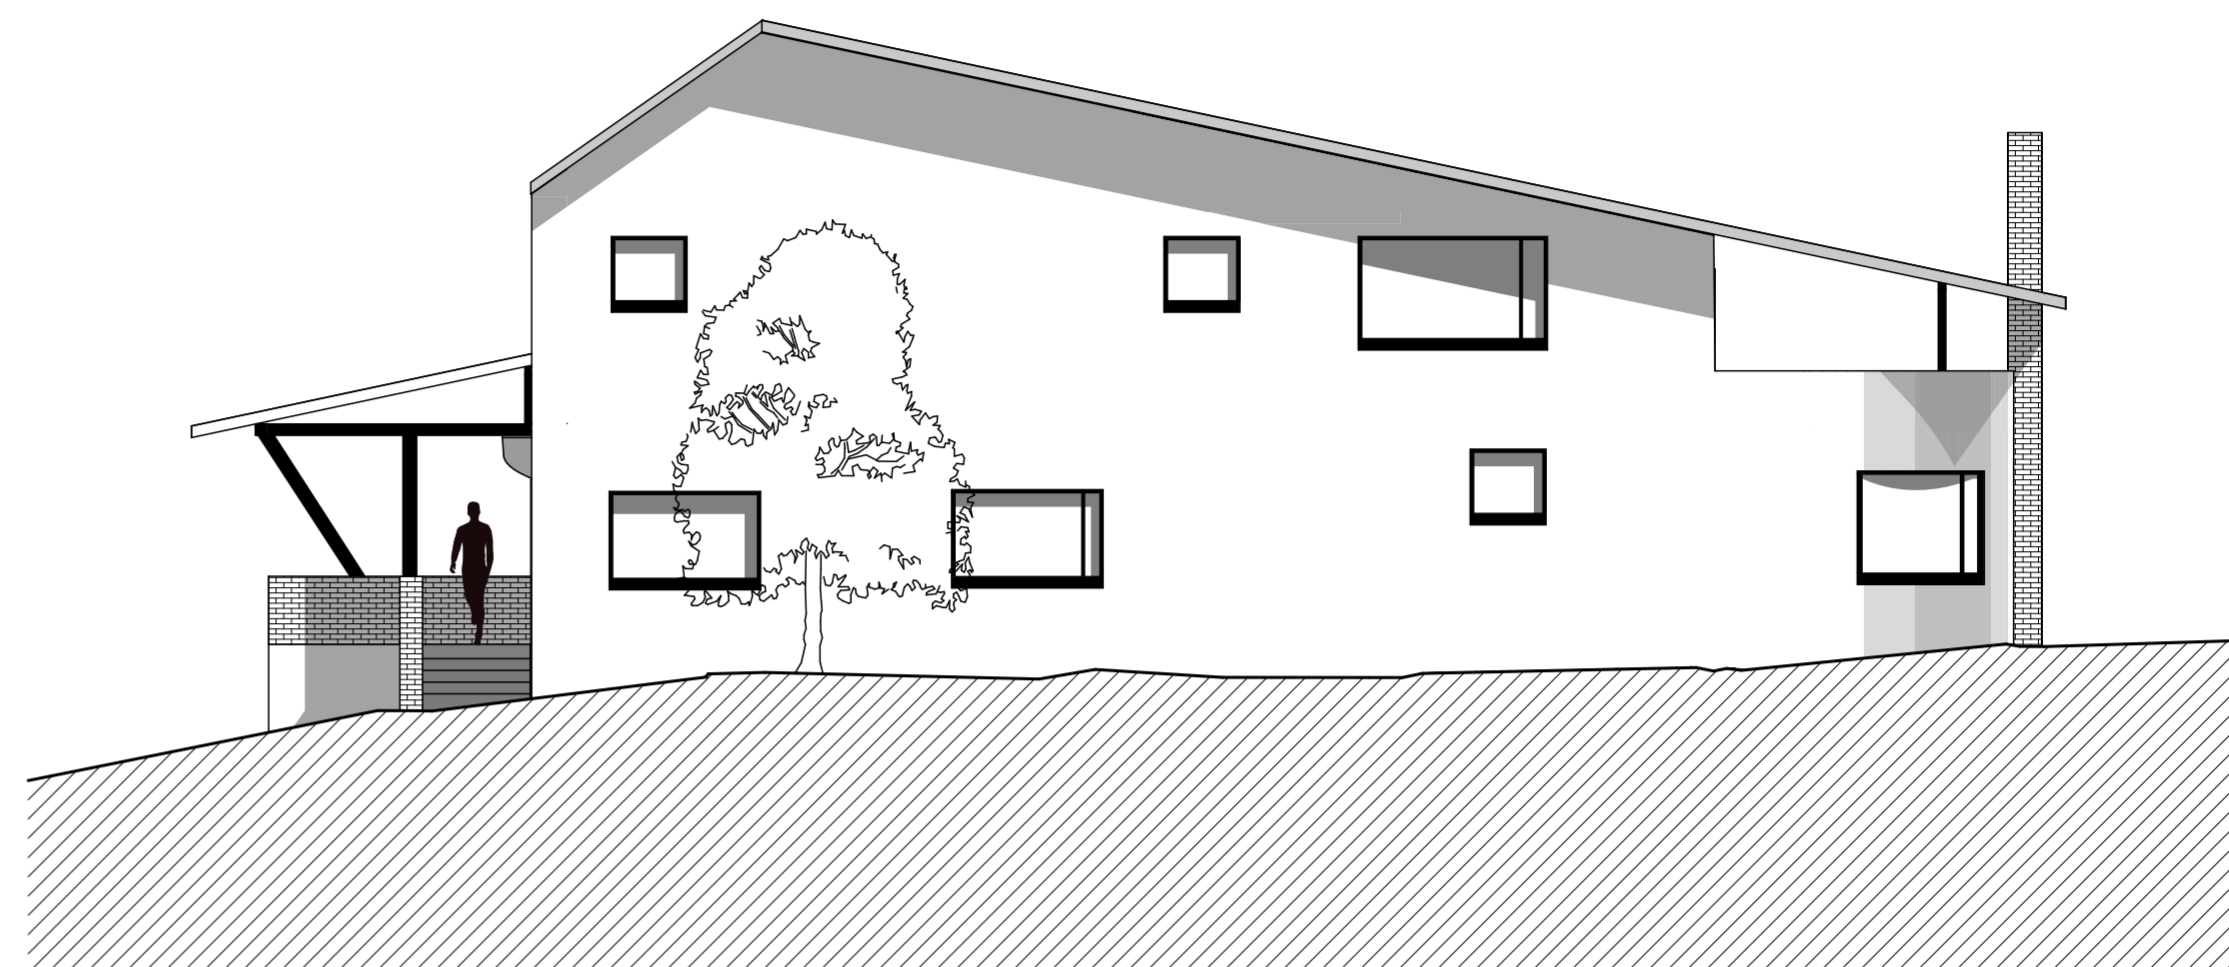

SEVERNÍ FASÁDA

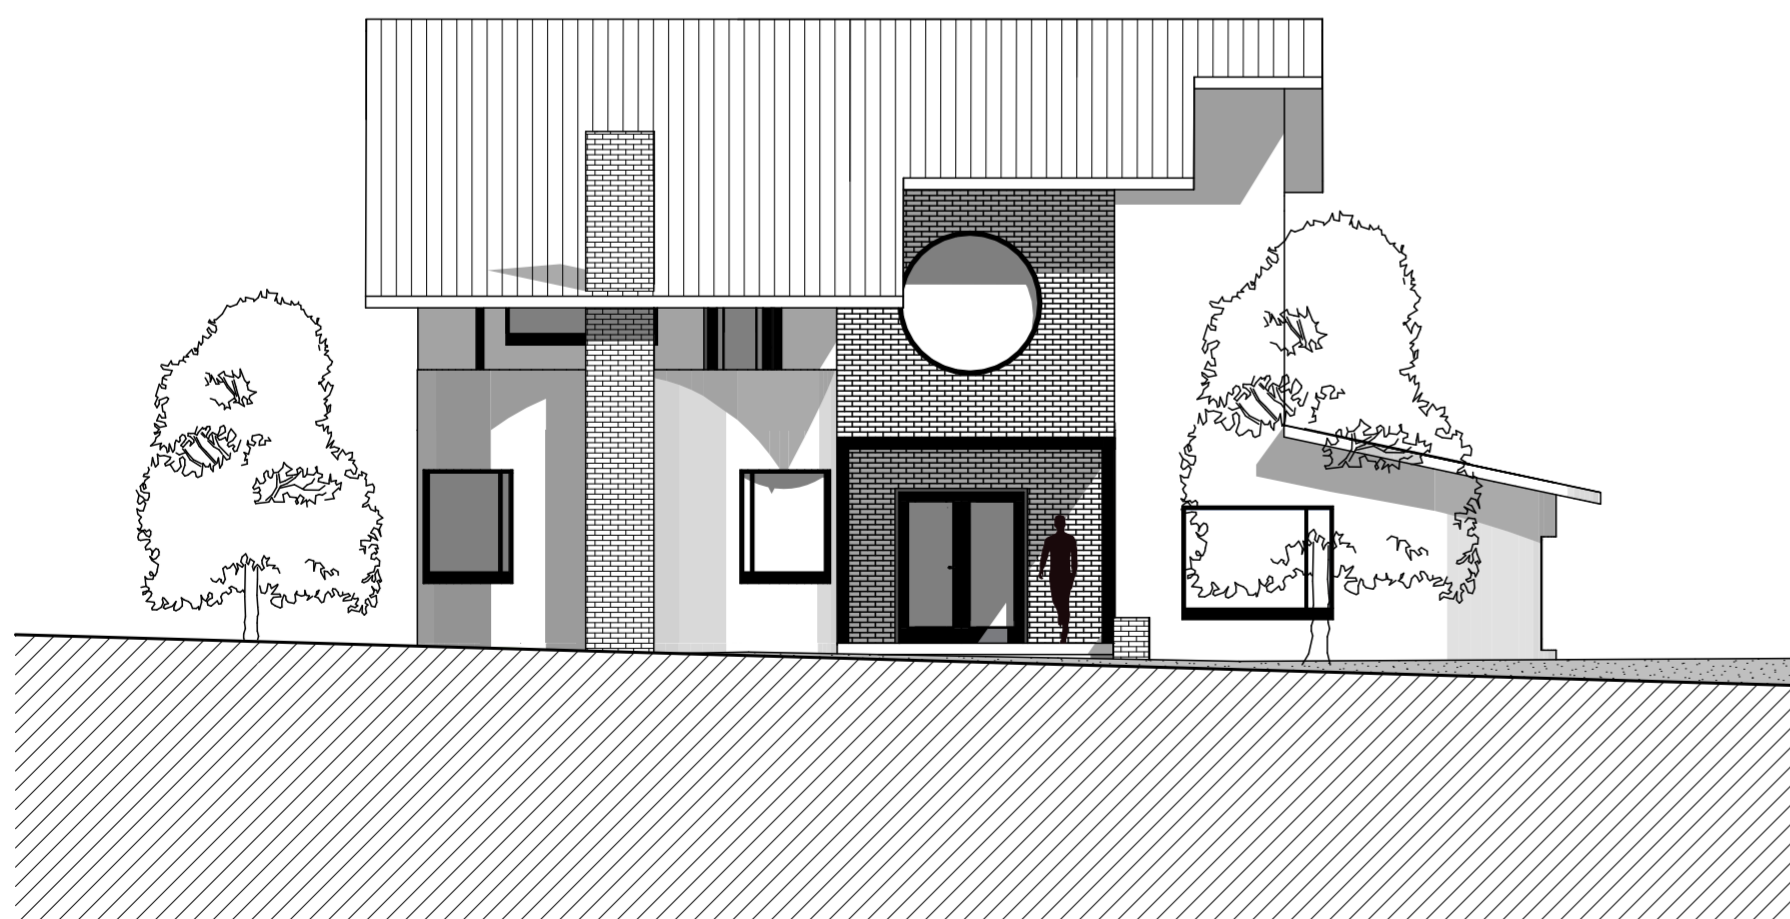

ZÁPADNÍ FASÁDA

