



PŮDORYS 1. NP
PŘÍZEMÍ

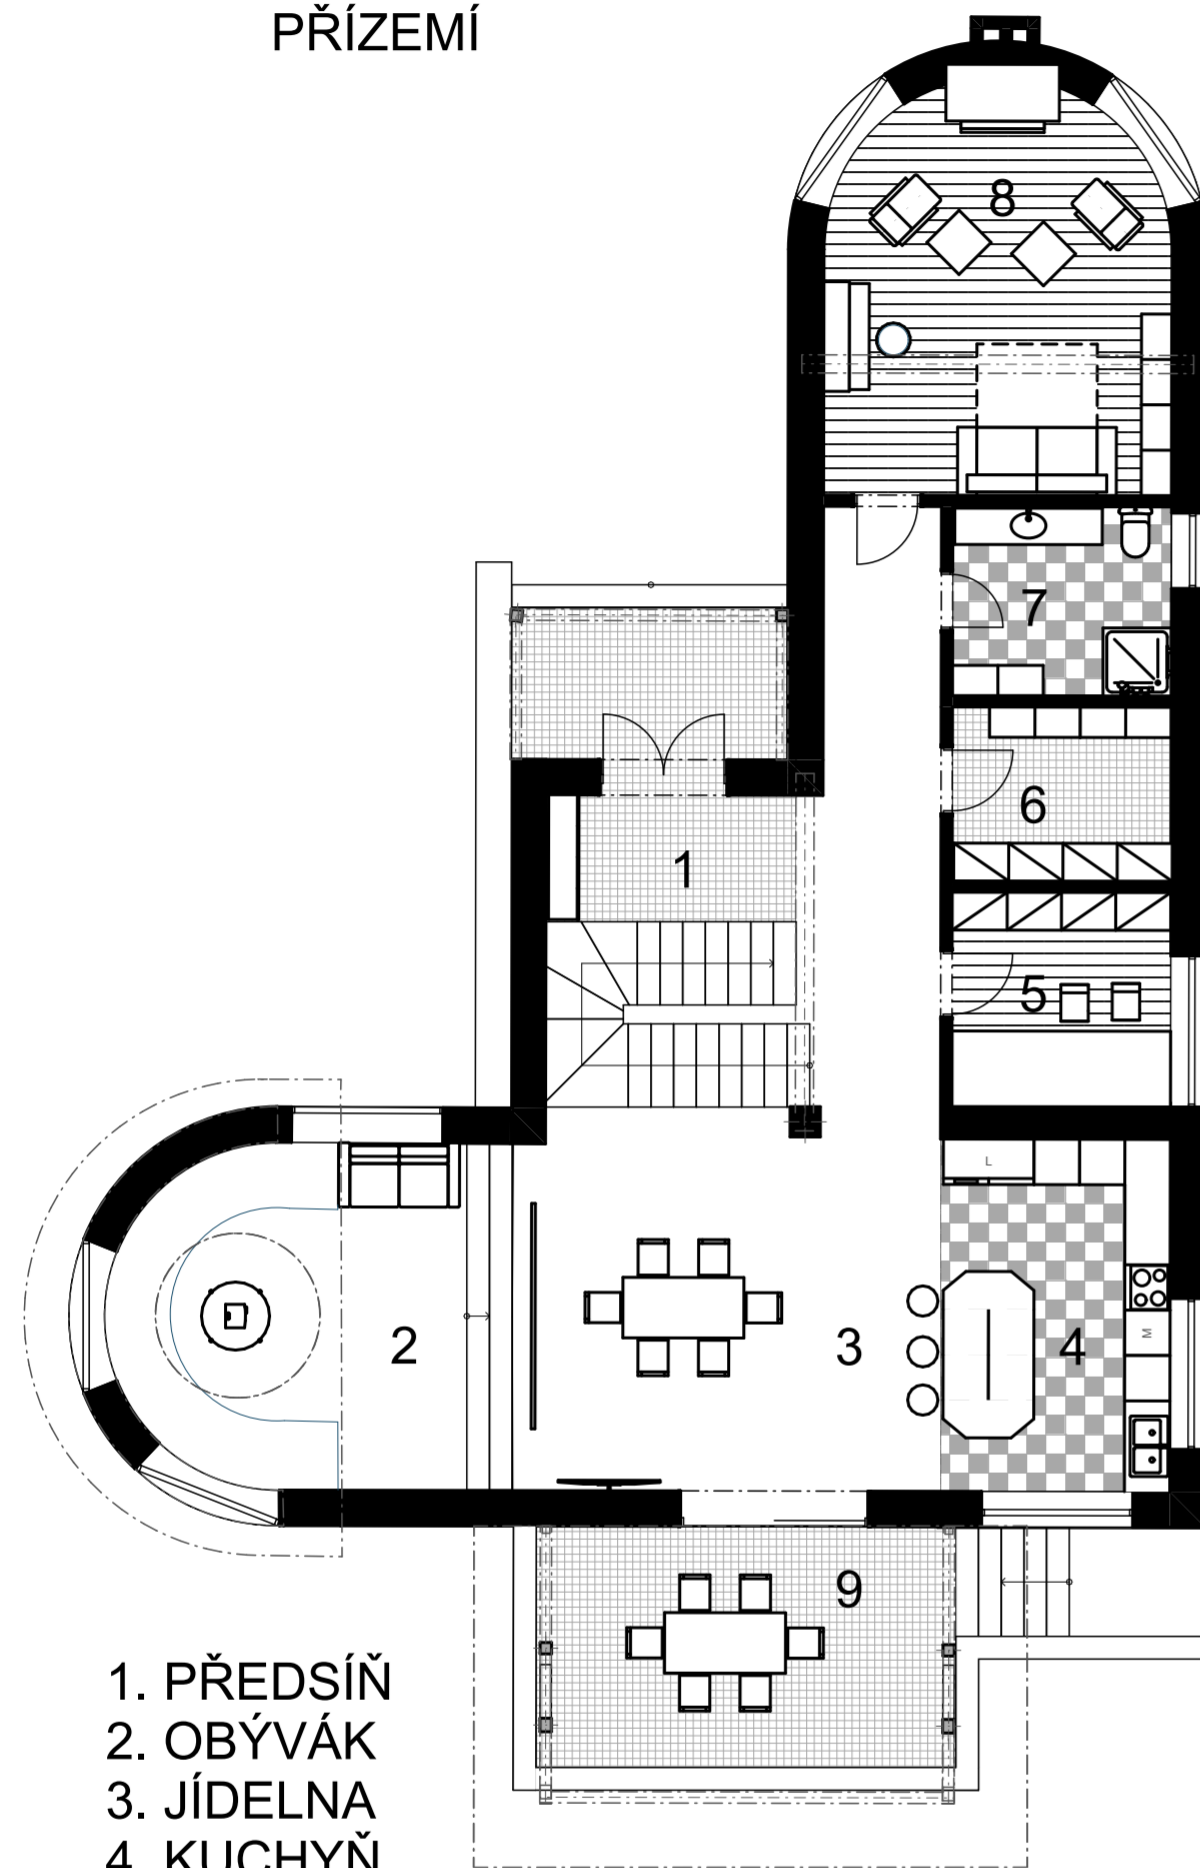


- 1. PŘEDSÍŇ
- 2. OBÝVÁK
- 3. JÍDELNA
- 4. KUCHYŇ
- 5. DÍLNA
- 6. MÍSTNOST PRO MAZLIČKY
- 7. WC + SPRCHA
- 8. KRBARNA + POKOJ PRO HOSTY
- 9. TERASA

PŮDORYS 2. NP
1. PATRO

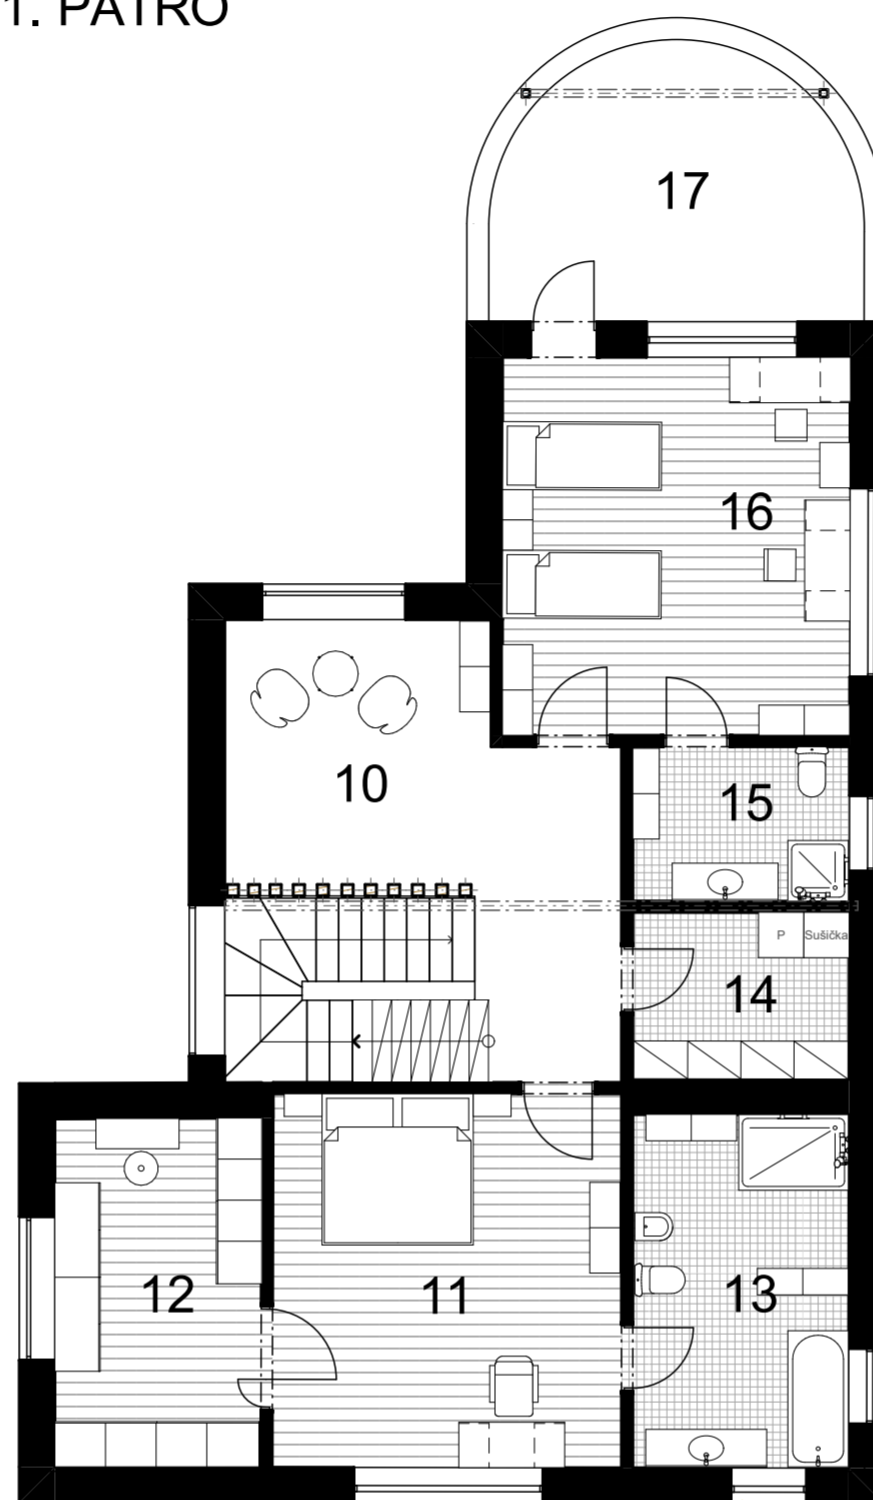

- 10. MULTIFUNKČNÍ PROSTOR
(RELAXAČNÍ ZÓNA)
- 11. LOŽNICE
- 12. ŠATNA
- 13. KOUPELNA
- 14. PRAČKA
- 15. KOUPELNA
- 16. DĚTSKÝ POKOJ
- 17. BALKON

PŮDORYS 3. NP
PODKROVÍ

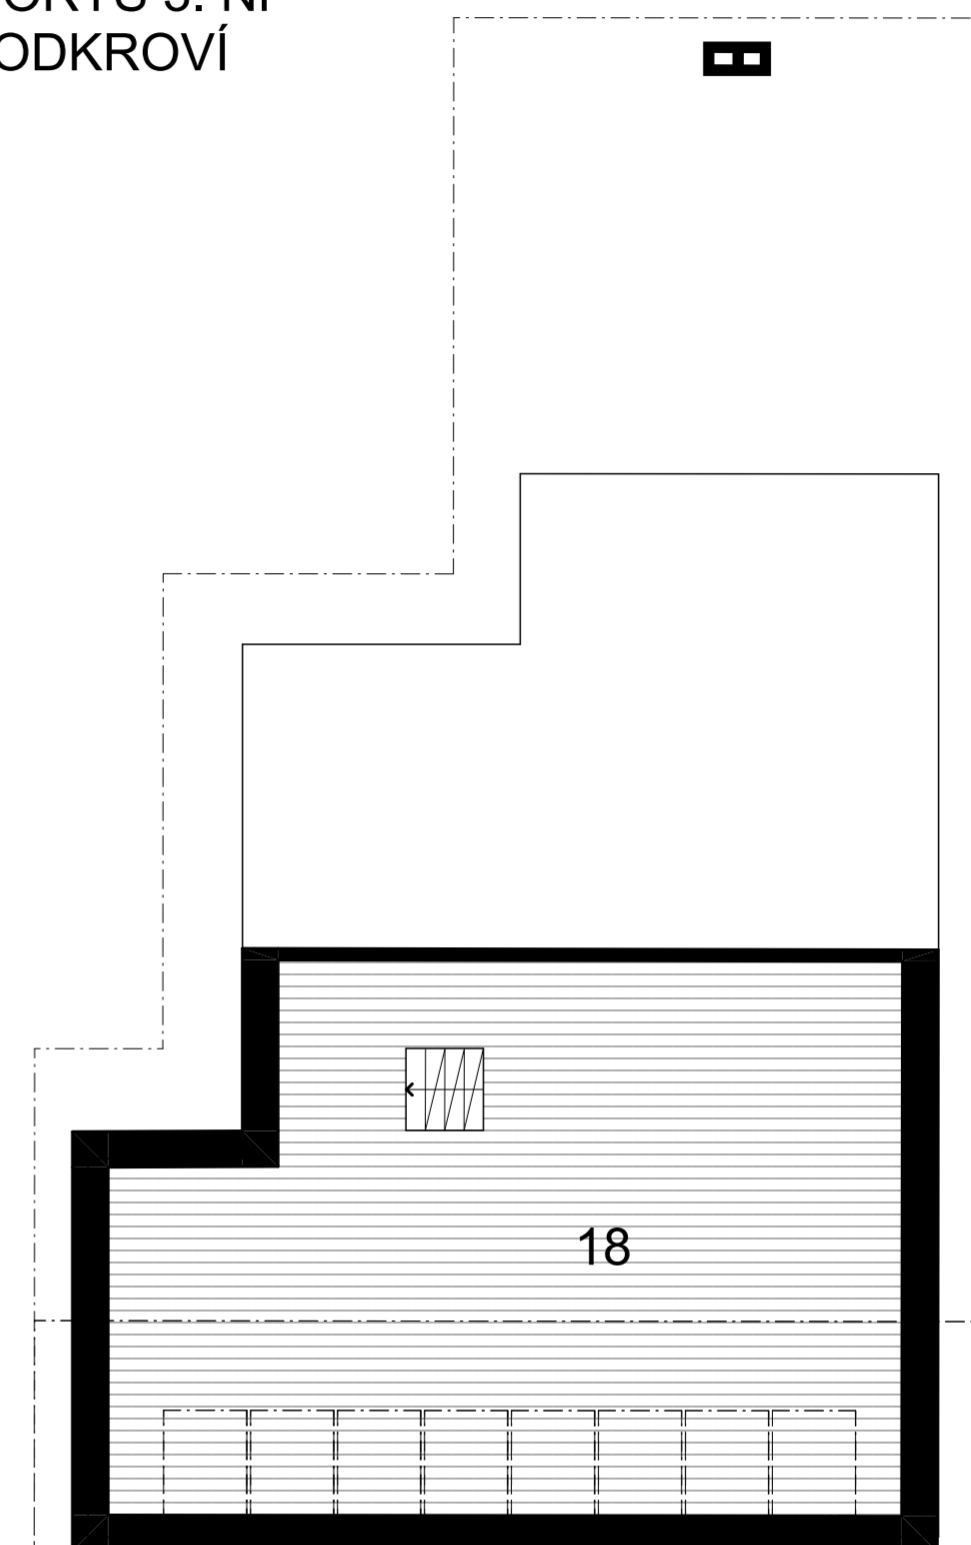

- 18. MULTIFUNKČNÍ PROSTOR
(MÍSTNOST NA CVÍČENÍ)

