


DŮM PRO Jacka Kirby

Baubek Mynbayev
ZAN II_Hůrka — Feret, LS 2019/20,
FA ČVŮT v Praze

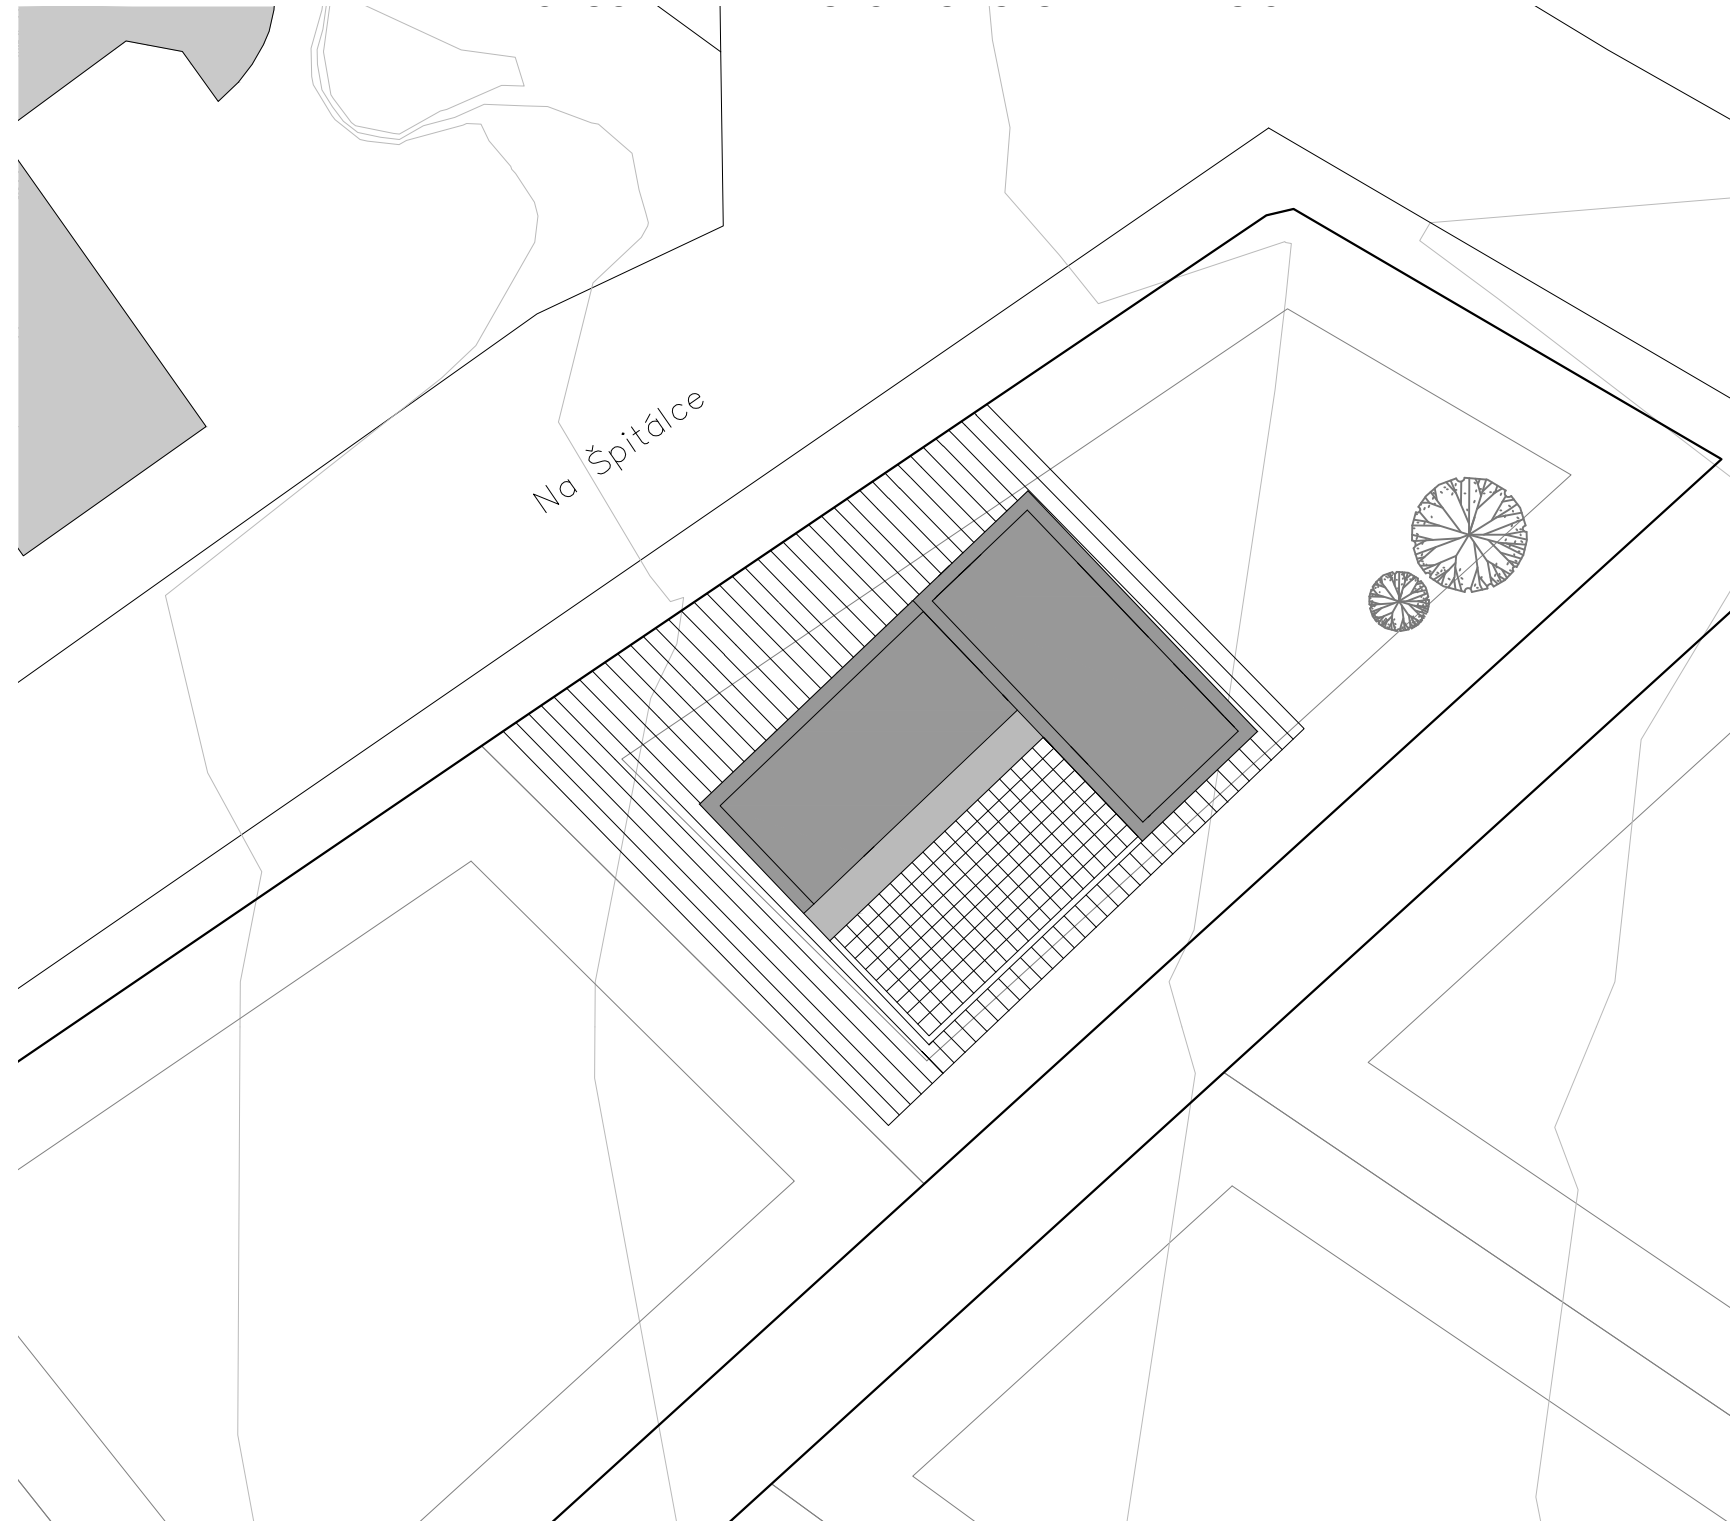


SITUACE 1:250

Dům byl navržen pro komiksového umělce Jacka Kirby a jeho studenty. Jedna část budovy je navržena jako věž a jsou tam ložnice. V druhé části je místo pro práci a atelier. Sám lektor tam nebude trvale bydlet, přijde a dá lekce kreslení. Také ve druhém patře je terasa s výhledem na město, kde si můžete odpočinout a pracovat včetně.




SITUACE 1:1000

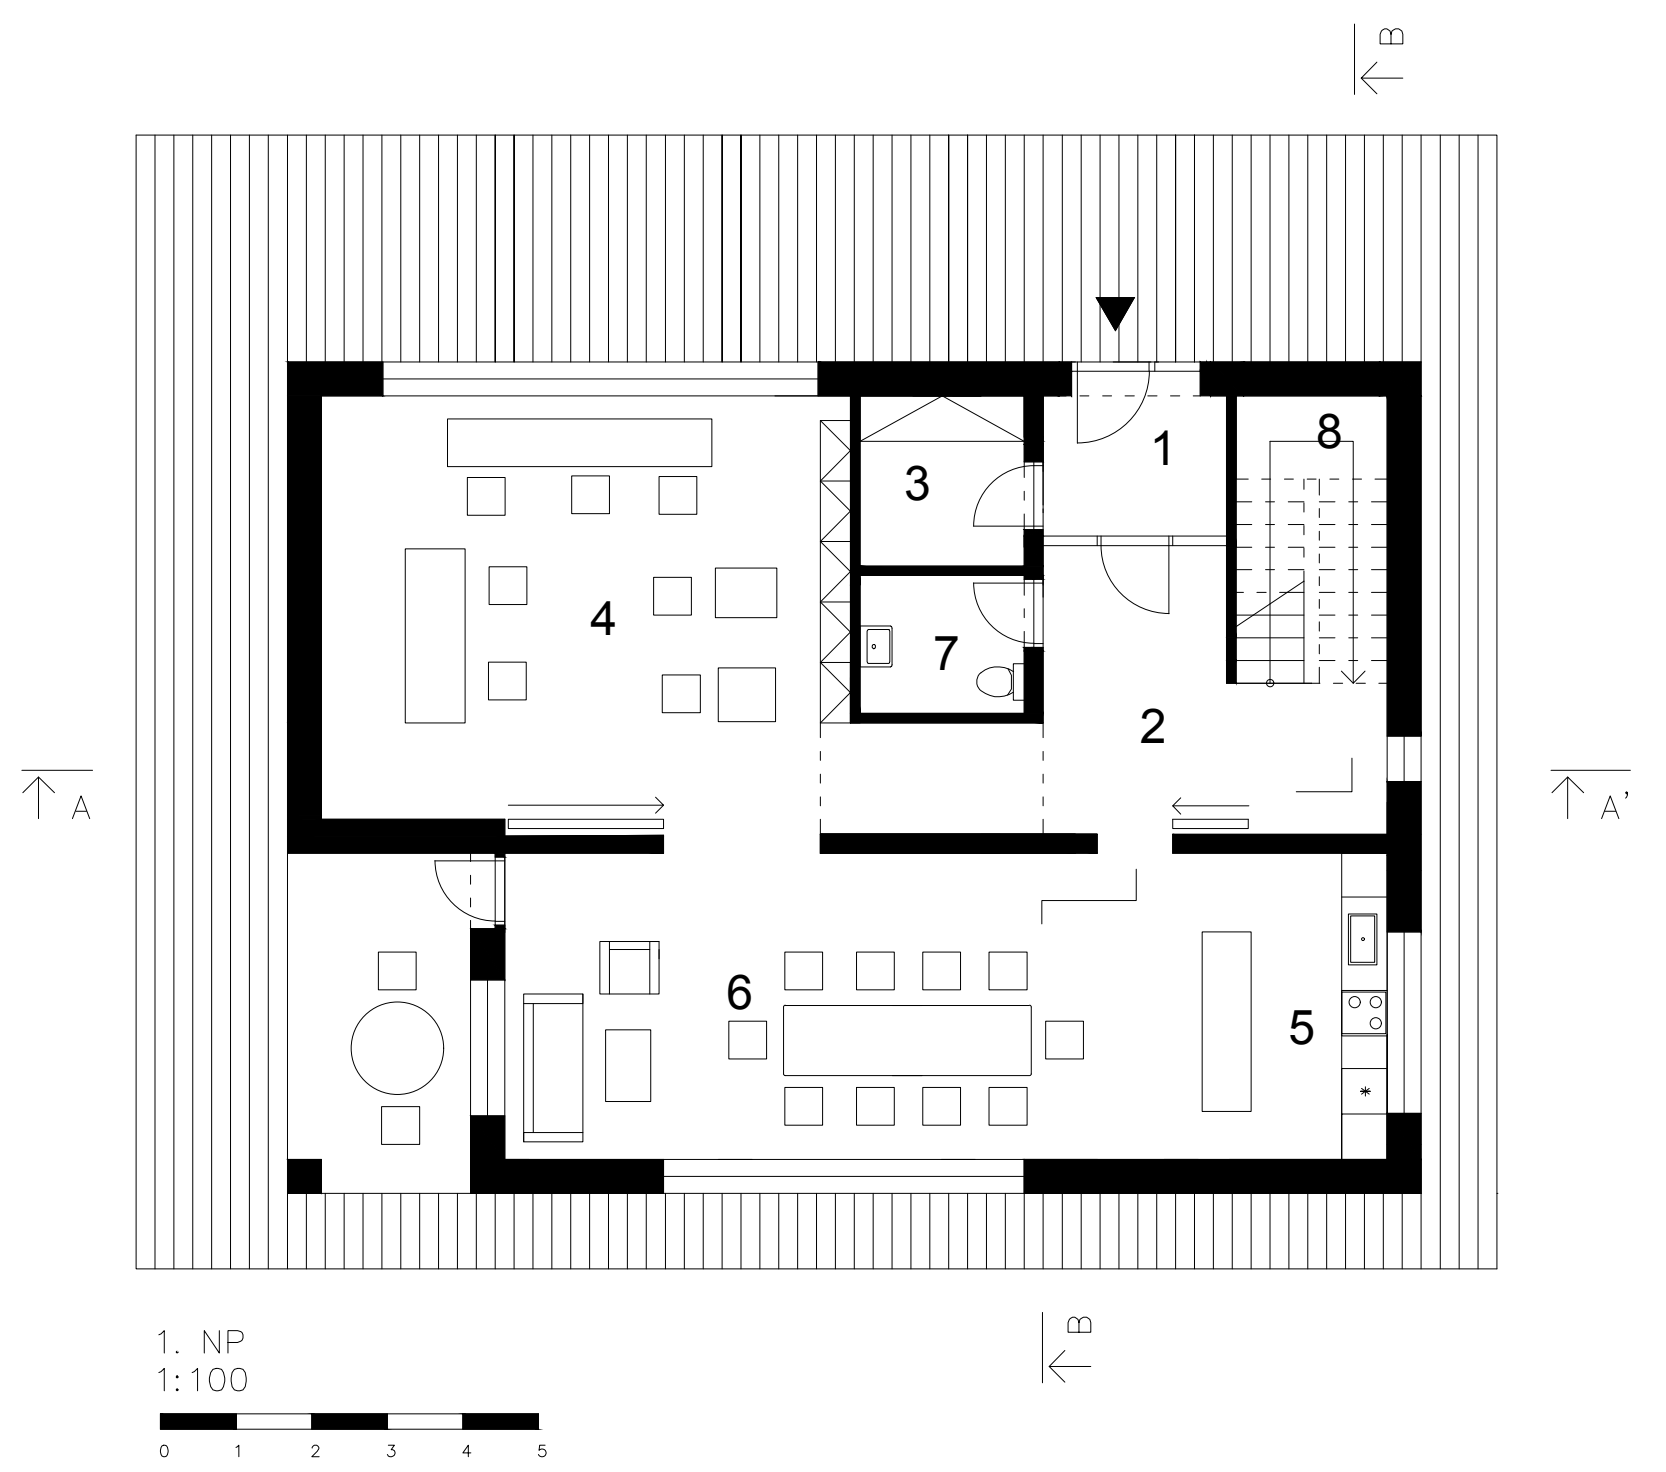


1 VSTUP, 2 PŘEDSIN, 3 ŠATNA, 4 ATELIER, 5 KYCHYNĚ, 6 OBÝVÁK
7 WC, 8 SCHODIŠTĚ


1NP

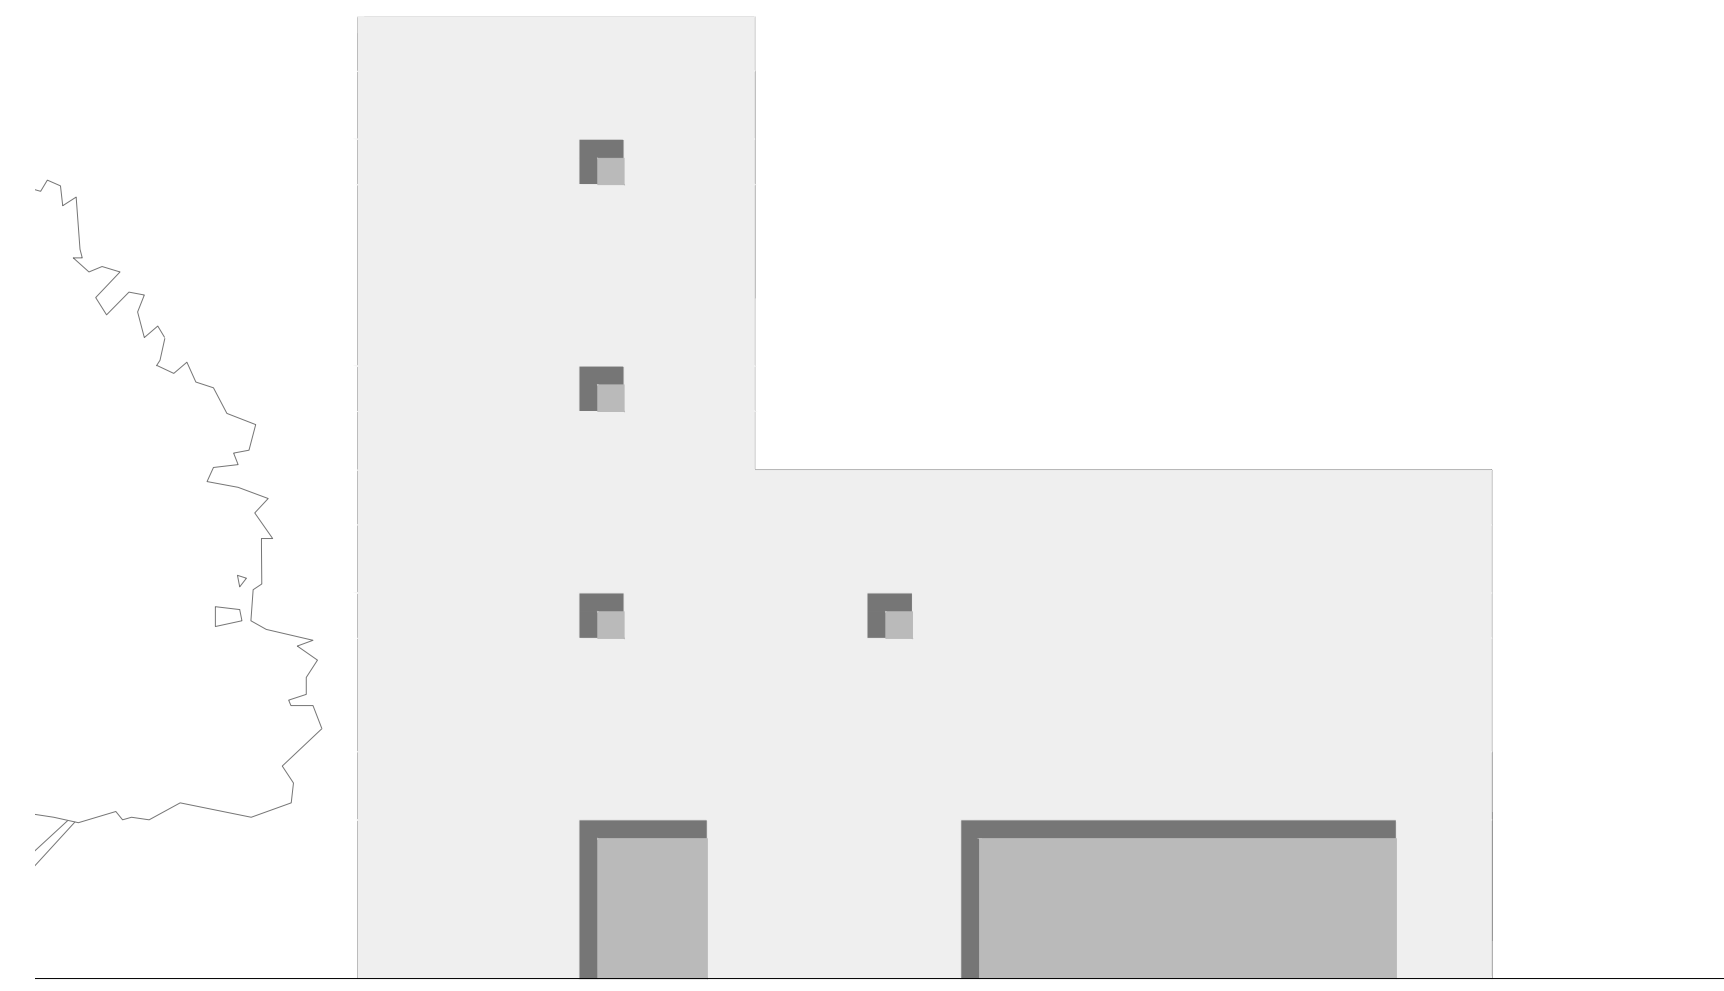

POHLED SEVER

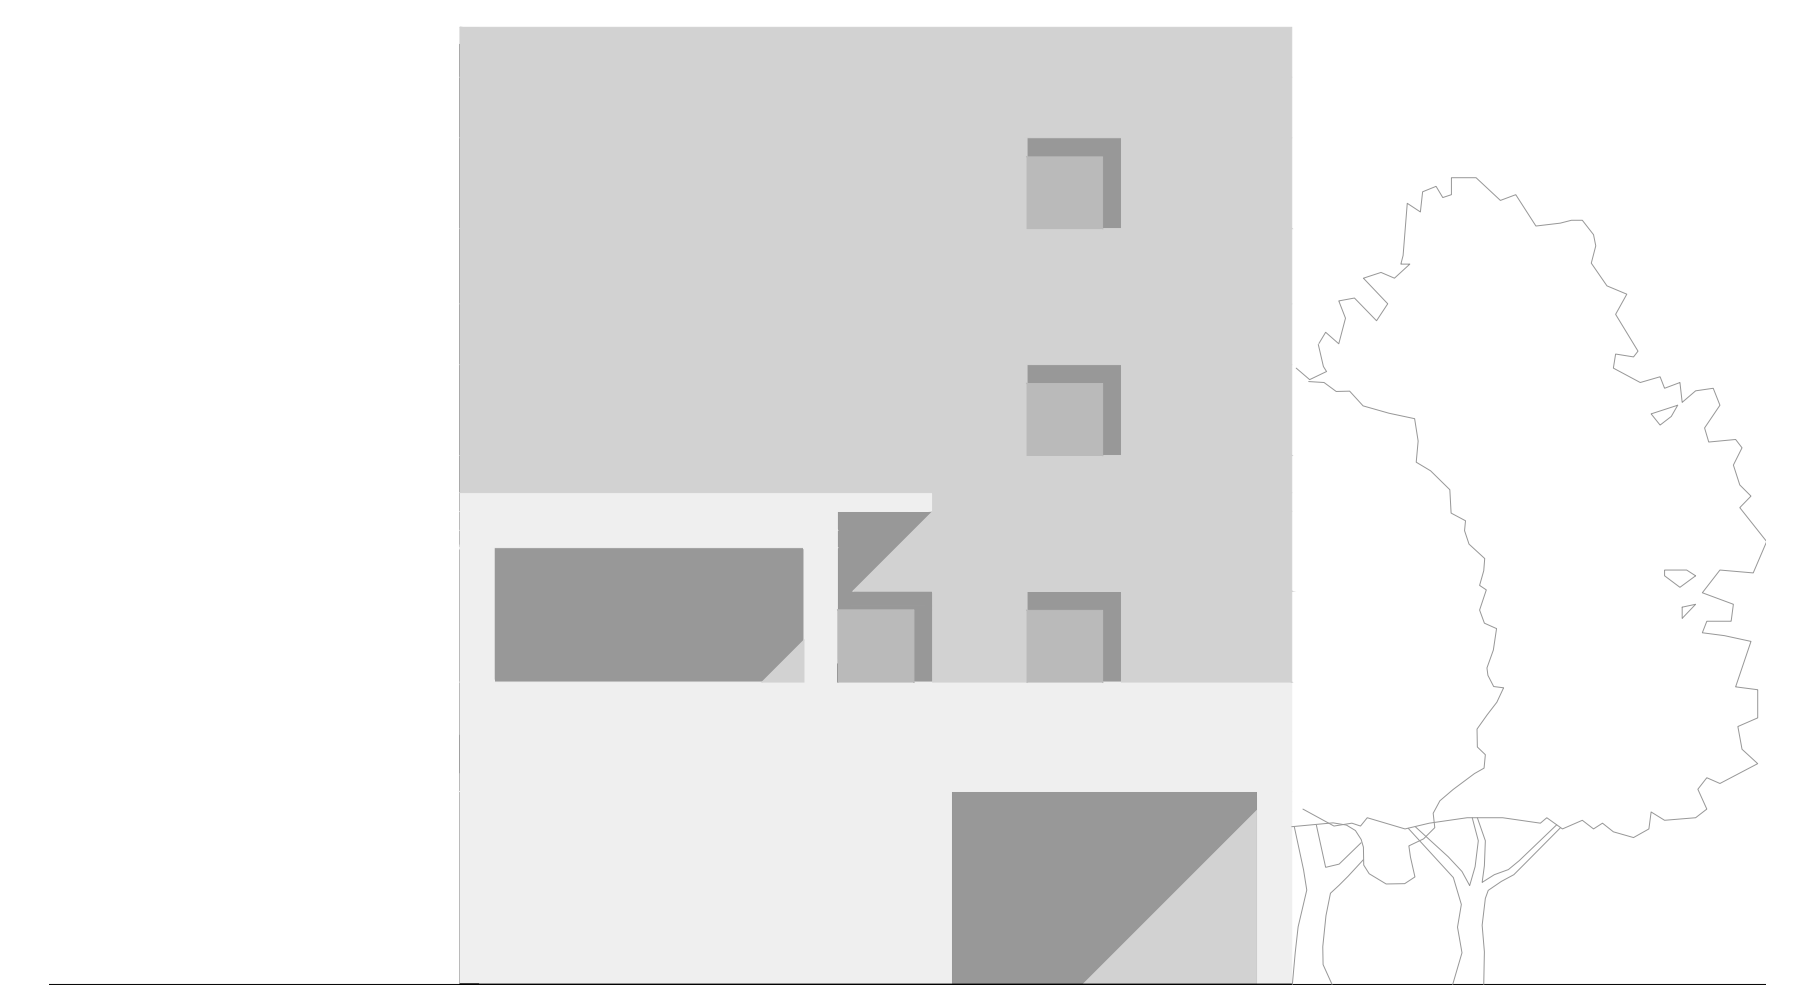


POHLED ZÁPAD

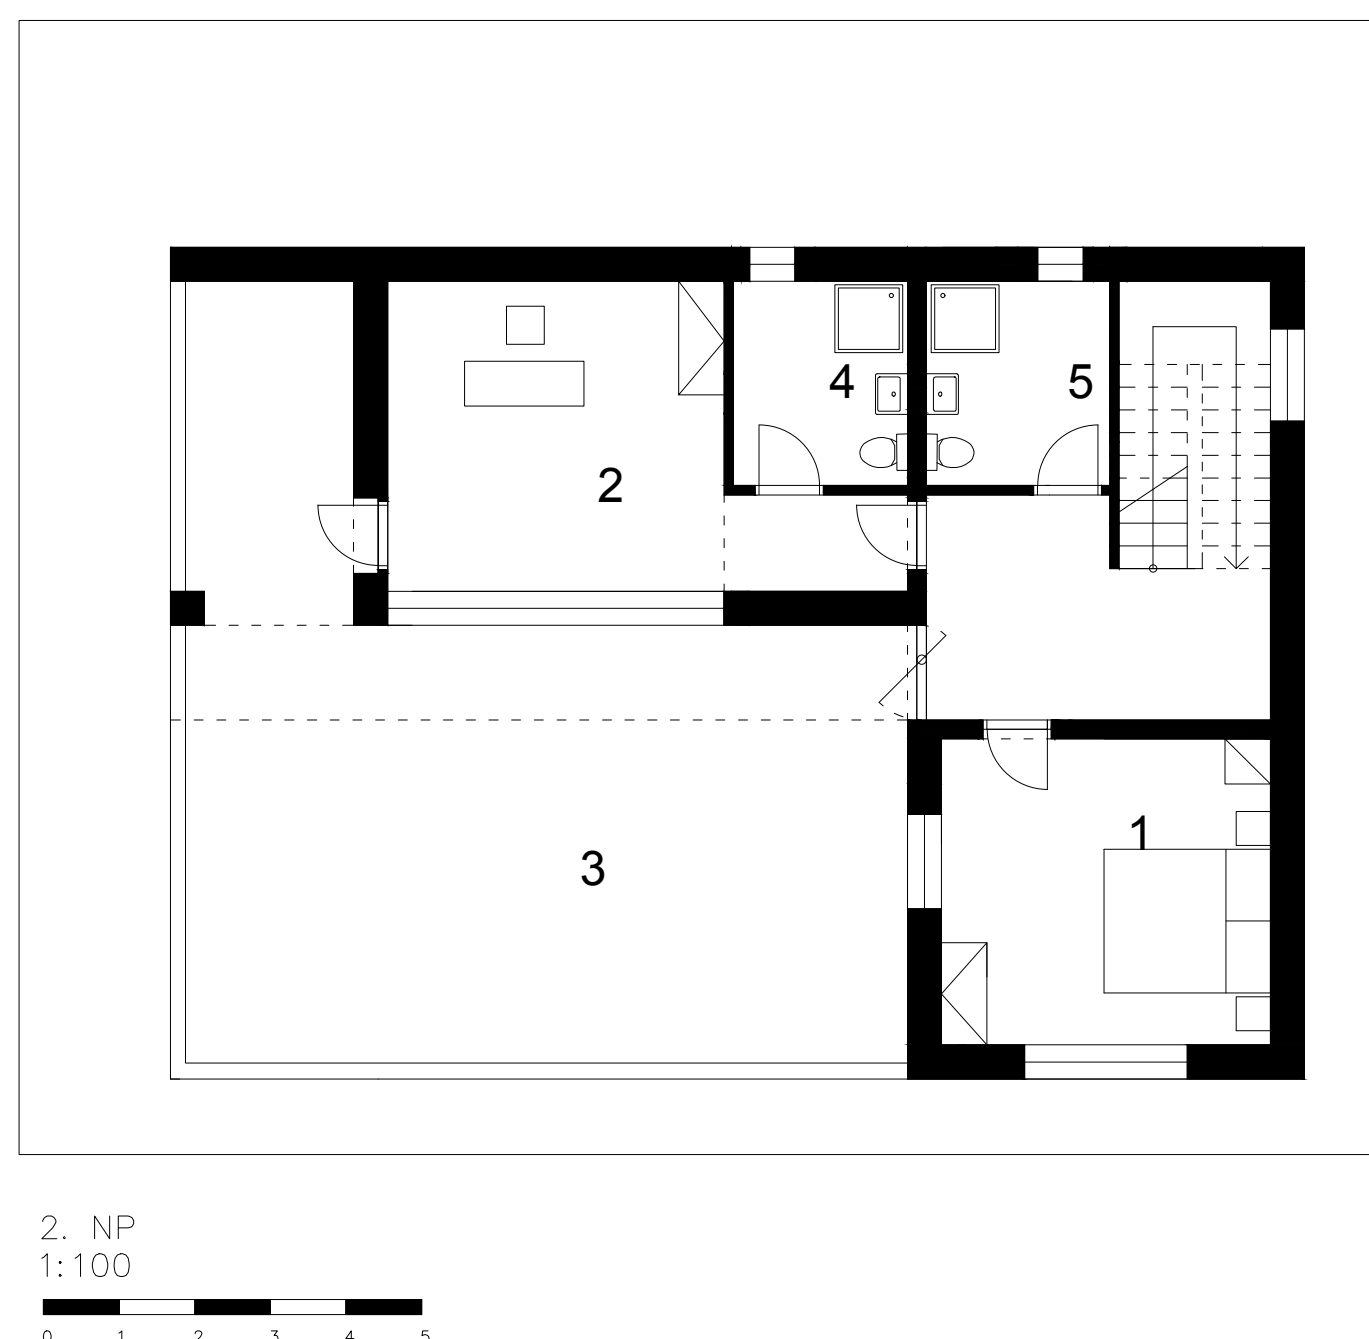


1 LOŽNICE, 2 PRACOVNÁ,
3 TERASA, 4 a 5 KOUPELNA+WC


2NP

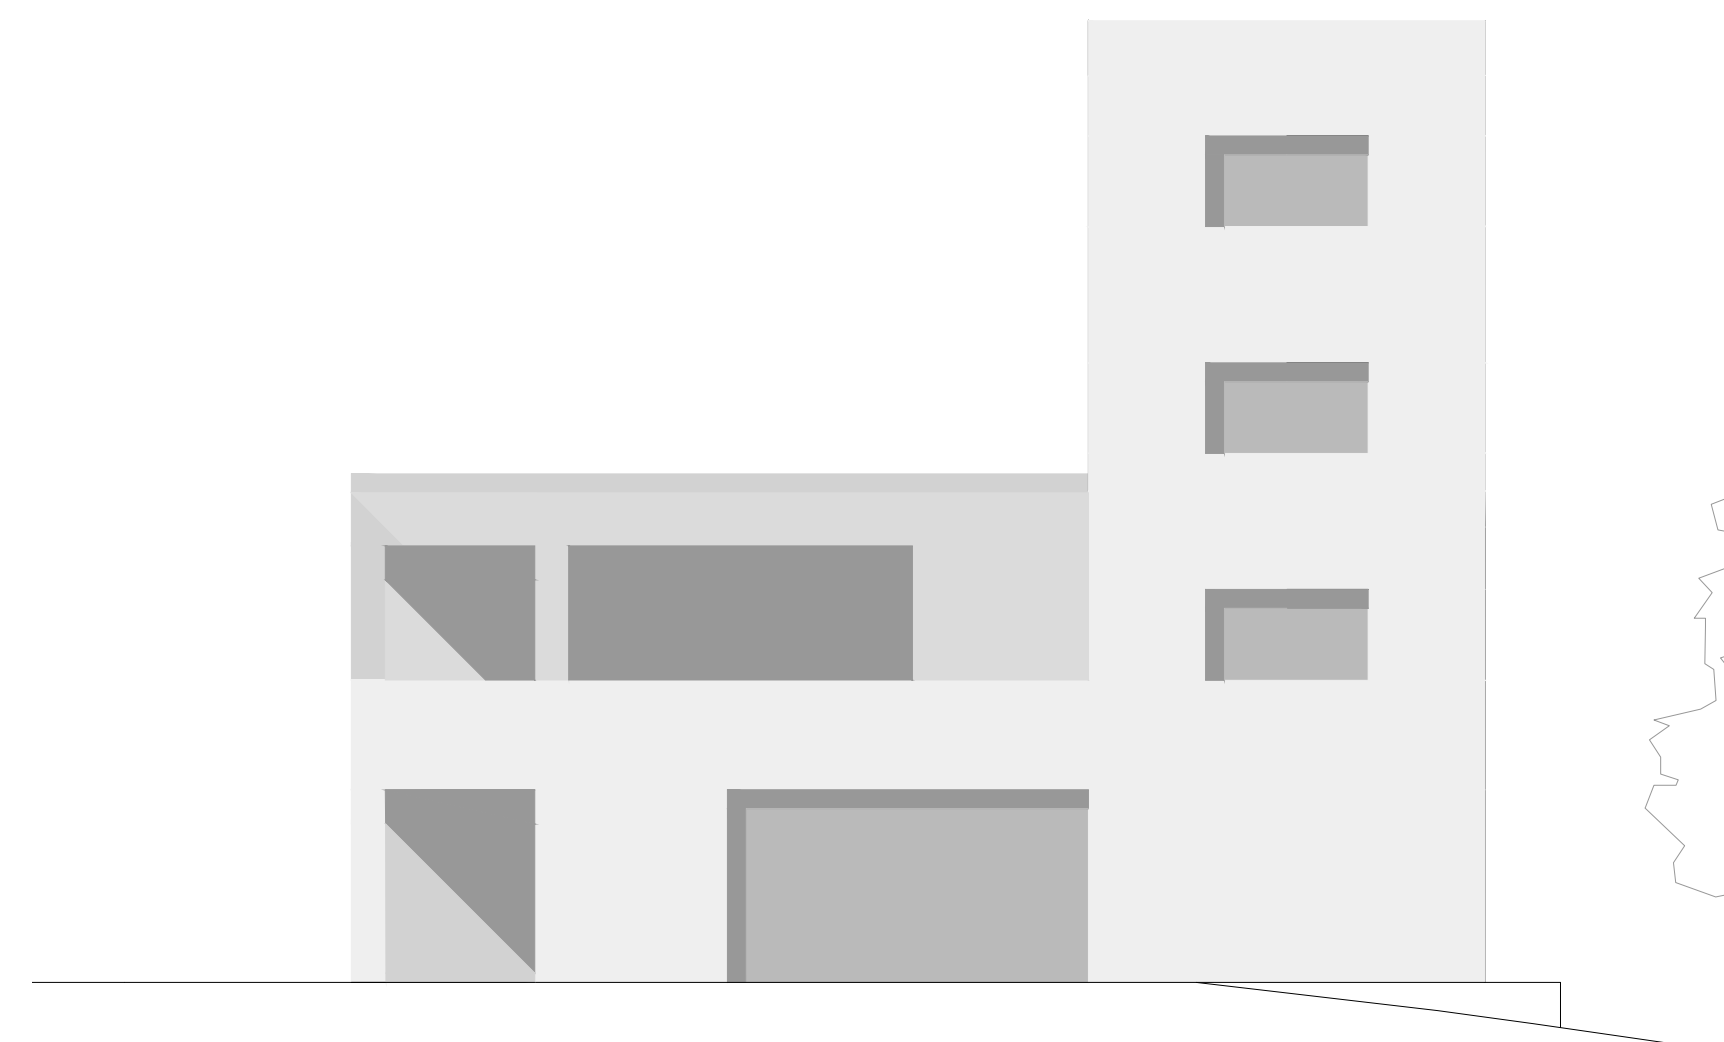

POHLED JIH

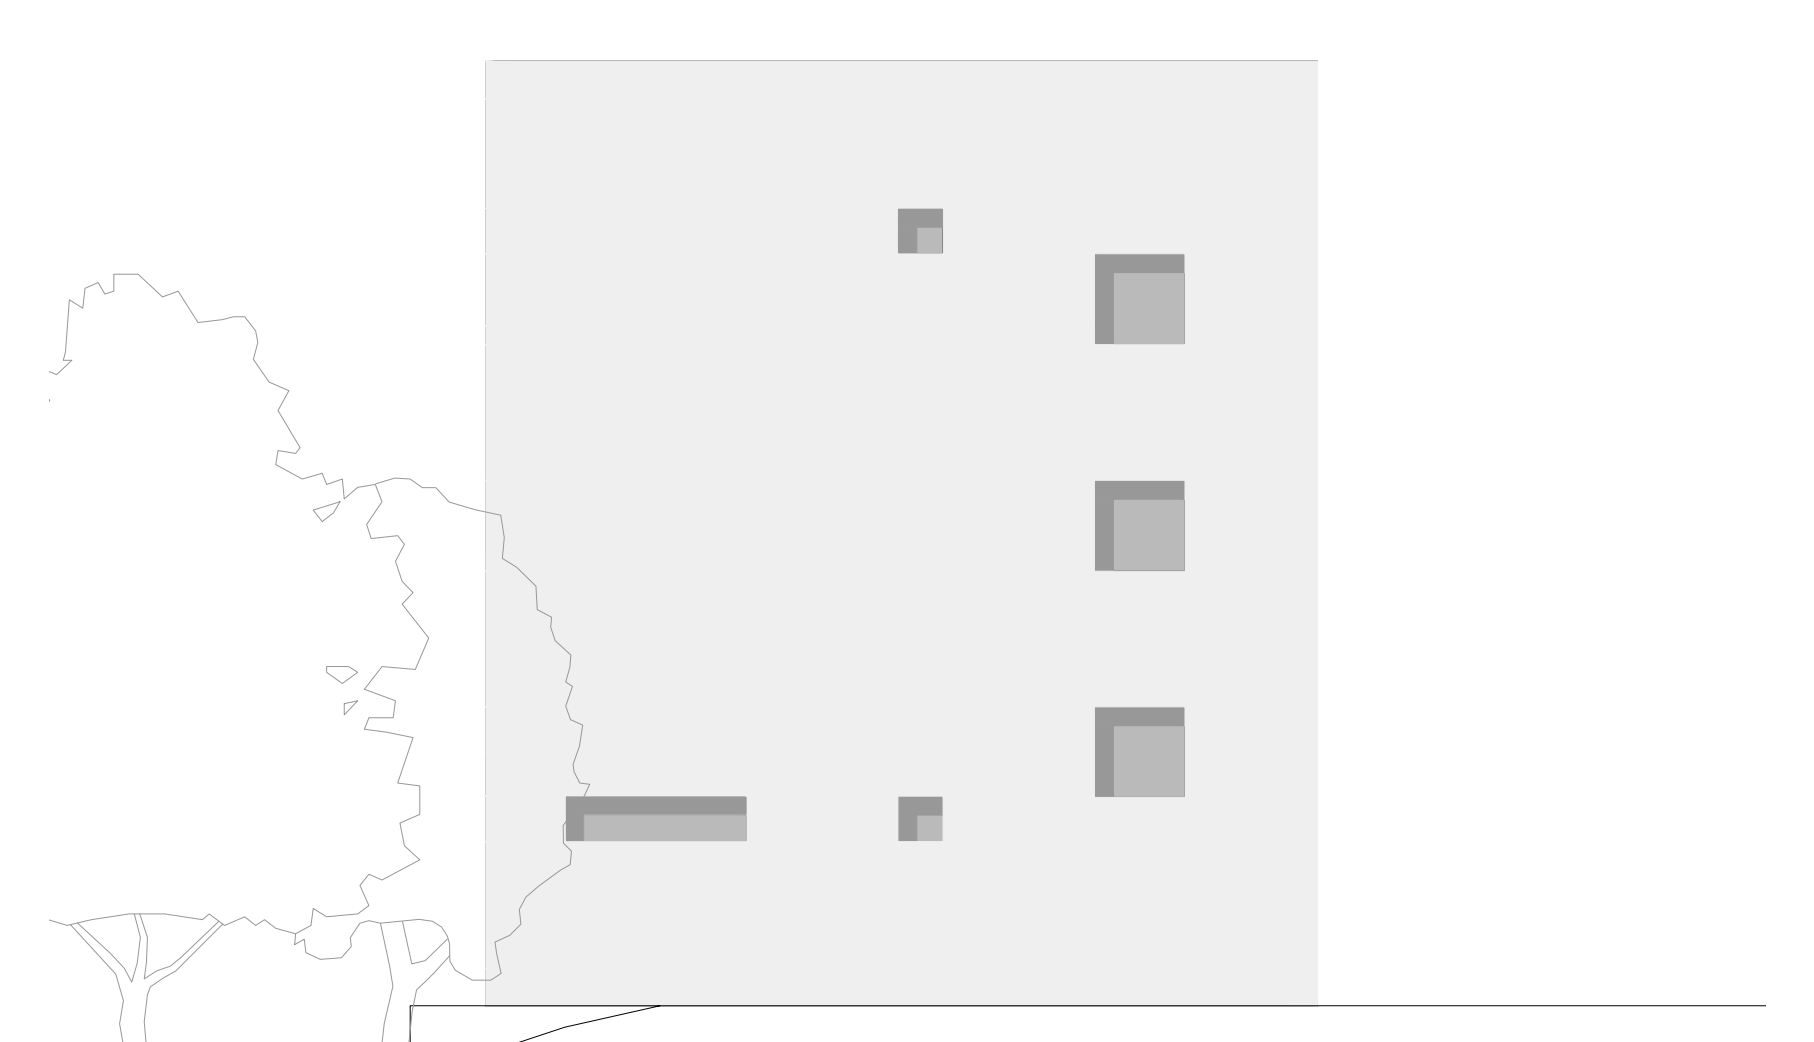


POHLED VÝCHOD

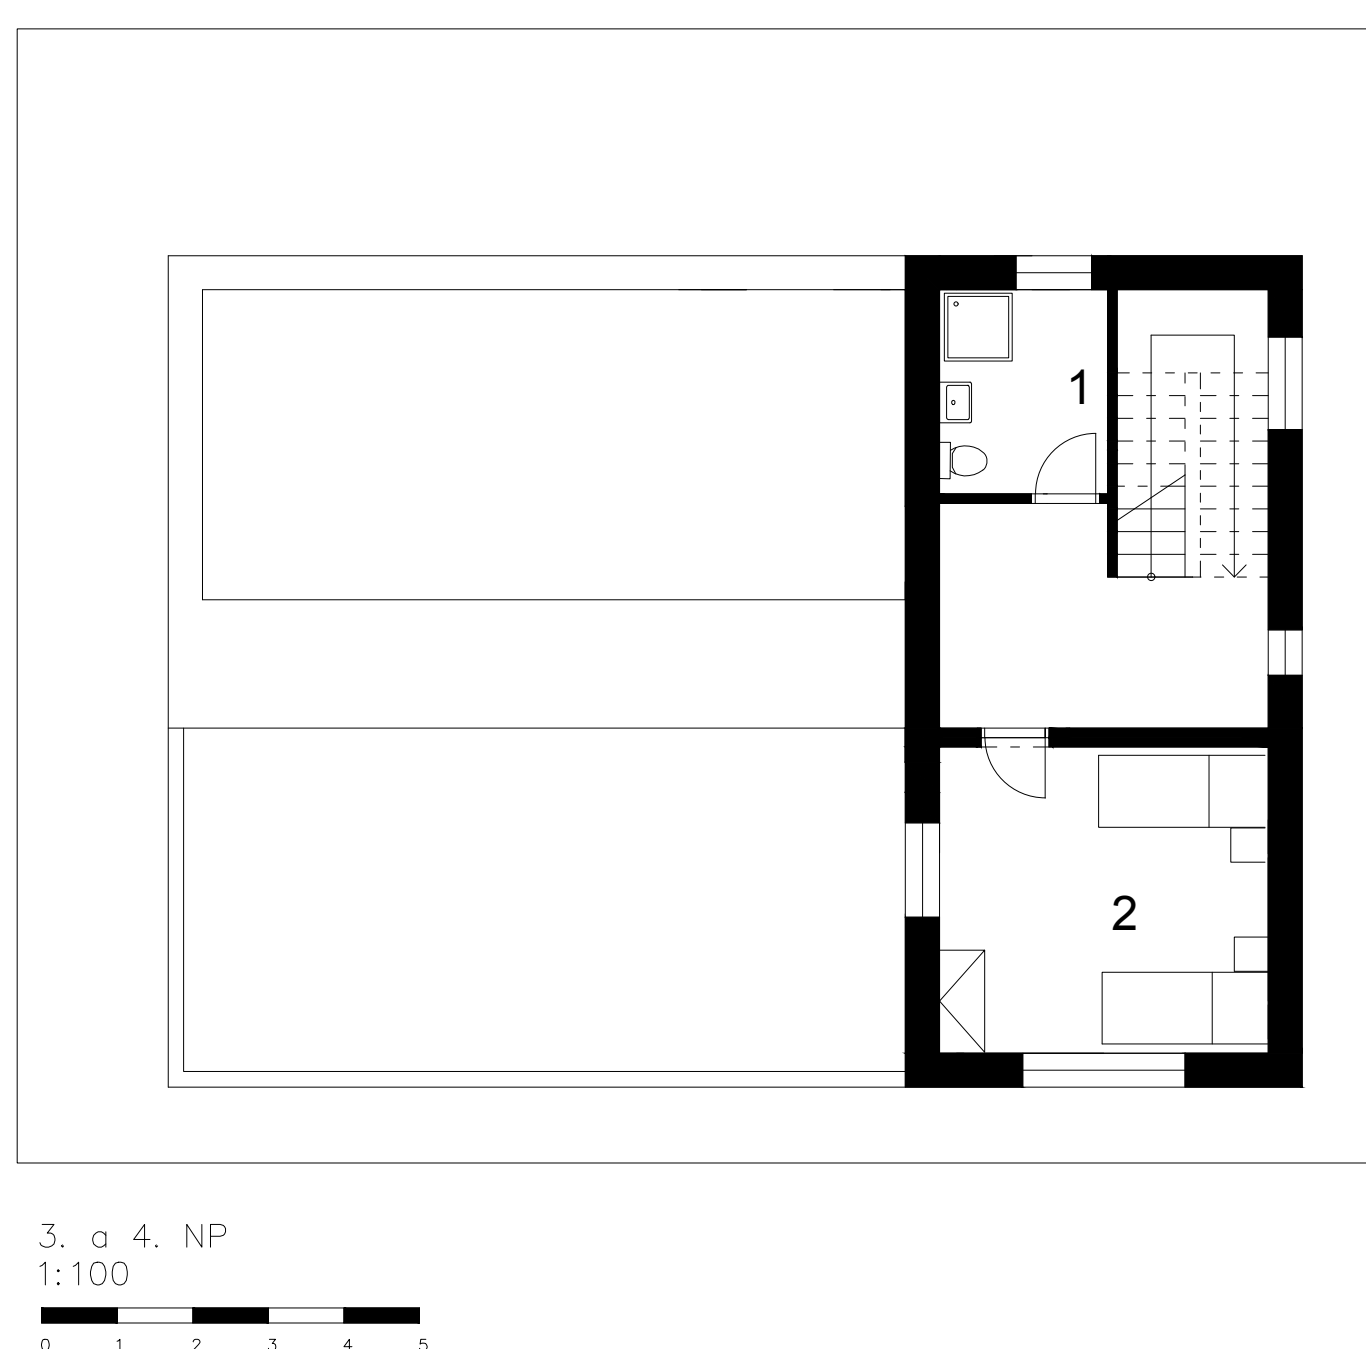


1 LOŽNICE, 2 KOUPELNA+WC

3 a 4NP

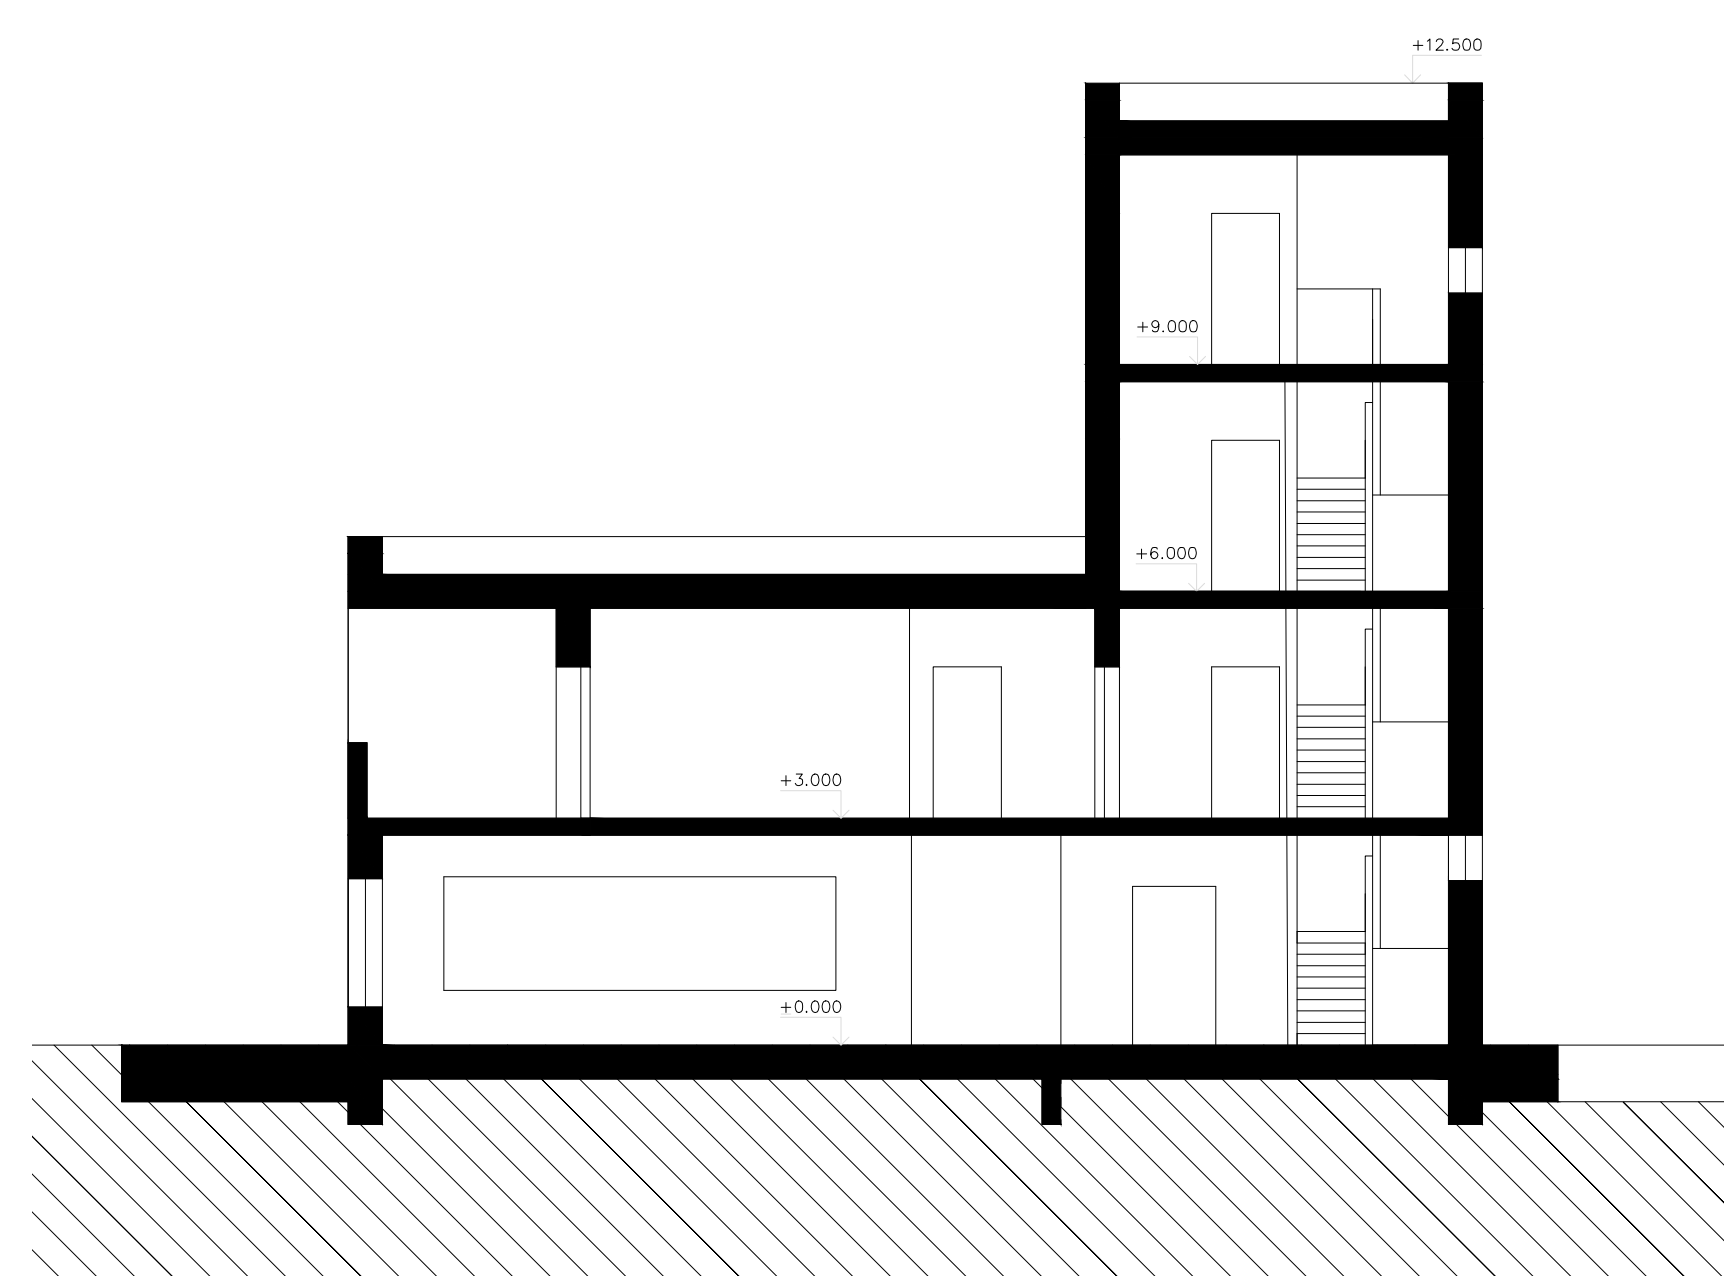

ŘEZ A-A

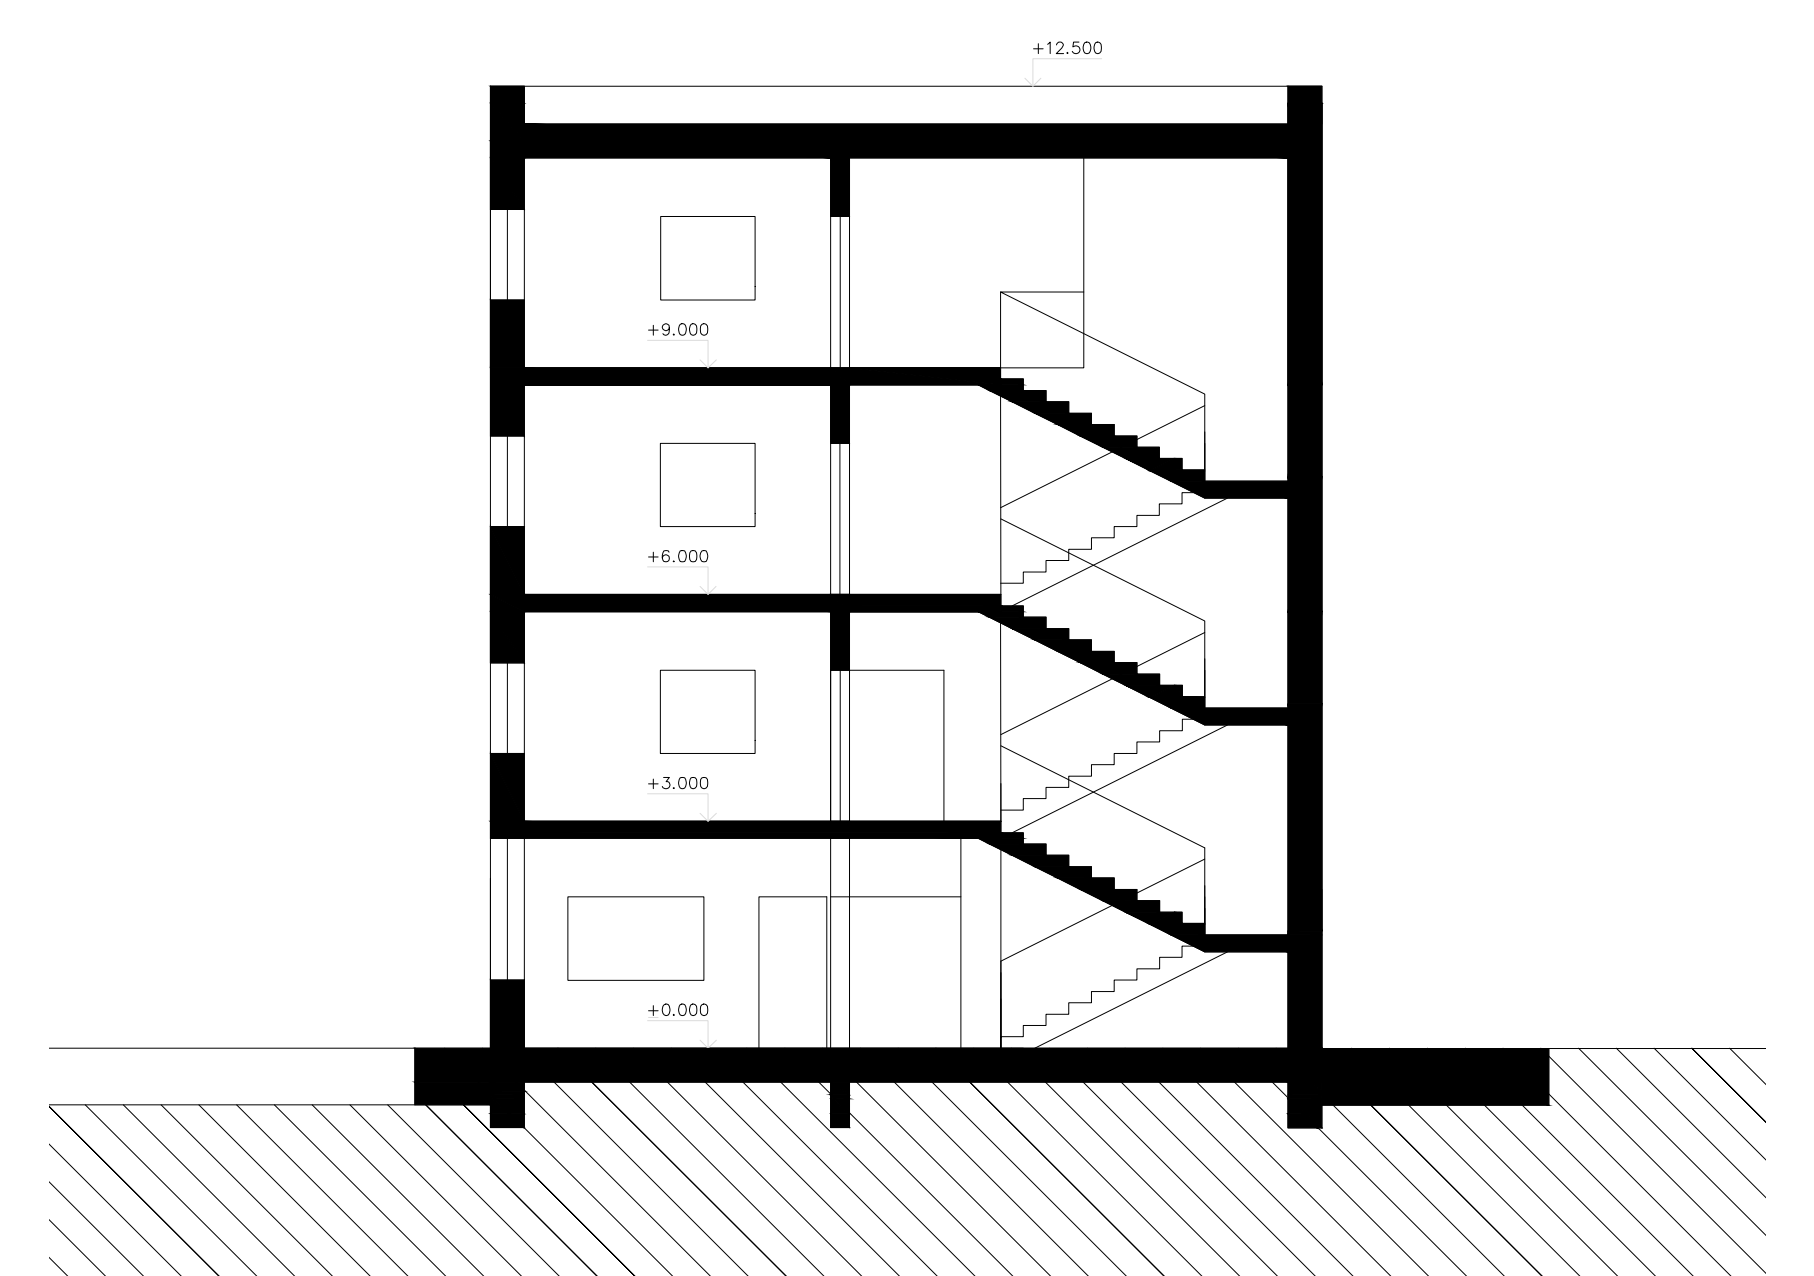

ŘEZ B-B'