


POVRCHY CEST A JEJICH MOBILIÁŘ

VÝHLÍDKOVÁ CESTA

- kompromis mezi přírodní a upravenou cestou: šířkování za použití výpence, který se na tomto místě vyskytuje

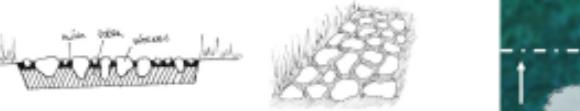


BĚŽECKÉ PĚŠINKY

- ponechané tak, jak jsou – vyšlapané a poholné pro všechny sportovce

MOBILIÁŘ CESTY

- lavíky z masivnějších, méně opracovaných kusů dřeva umístěné na místech s výhledem na Prahu – v otevřených prostorách (vrch Ctirad a Dívina) bez opíráník, aby nedolilo k narušení podílu rostlinnosti, na místech u ležů s opěrkou pro větší pohodlí

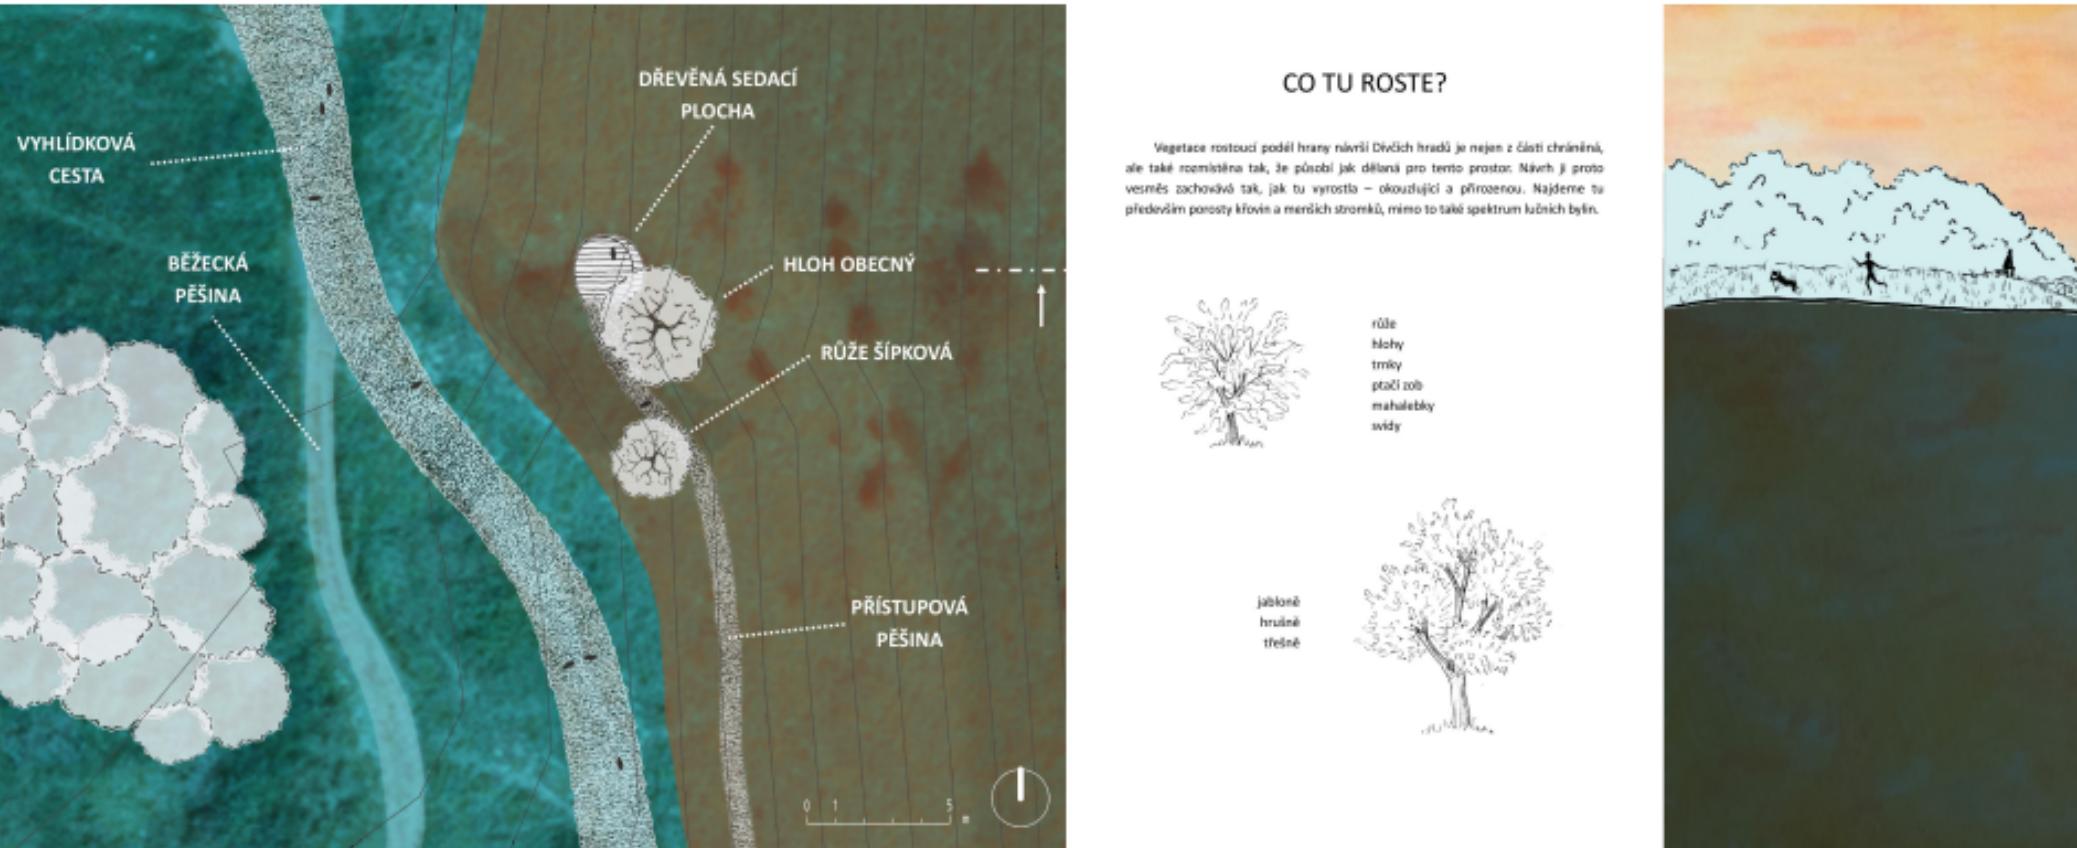

CO TU ROSTE?

Vegetace

Vegetace rostoucí podél hrany navržených hradů je nejen z části chráněná, ale také rozmítlá tak, že působí jak dílna pro tento prostor. Návštěvníci proto všechny tak, jak tu vyrůstla – okousujíci a přirozenou. Najdeme tu především porosty křovin a menších stromků, mimo to také spektrum lužních bylin.



růže
hlohy
trmy
pták zob
mahalebky
svidy

jabloně
hrusné
trstné

FOTKY MODELU

