


Harrachov | Liečba relaxom
Zora Paulendová

FA ČVUT | ZS 2020-2021 | ATSS | atelier Stempel - Beneš - Zmek

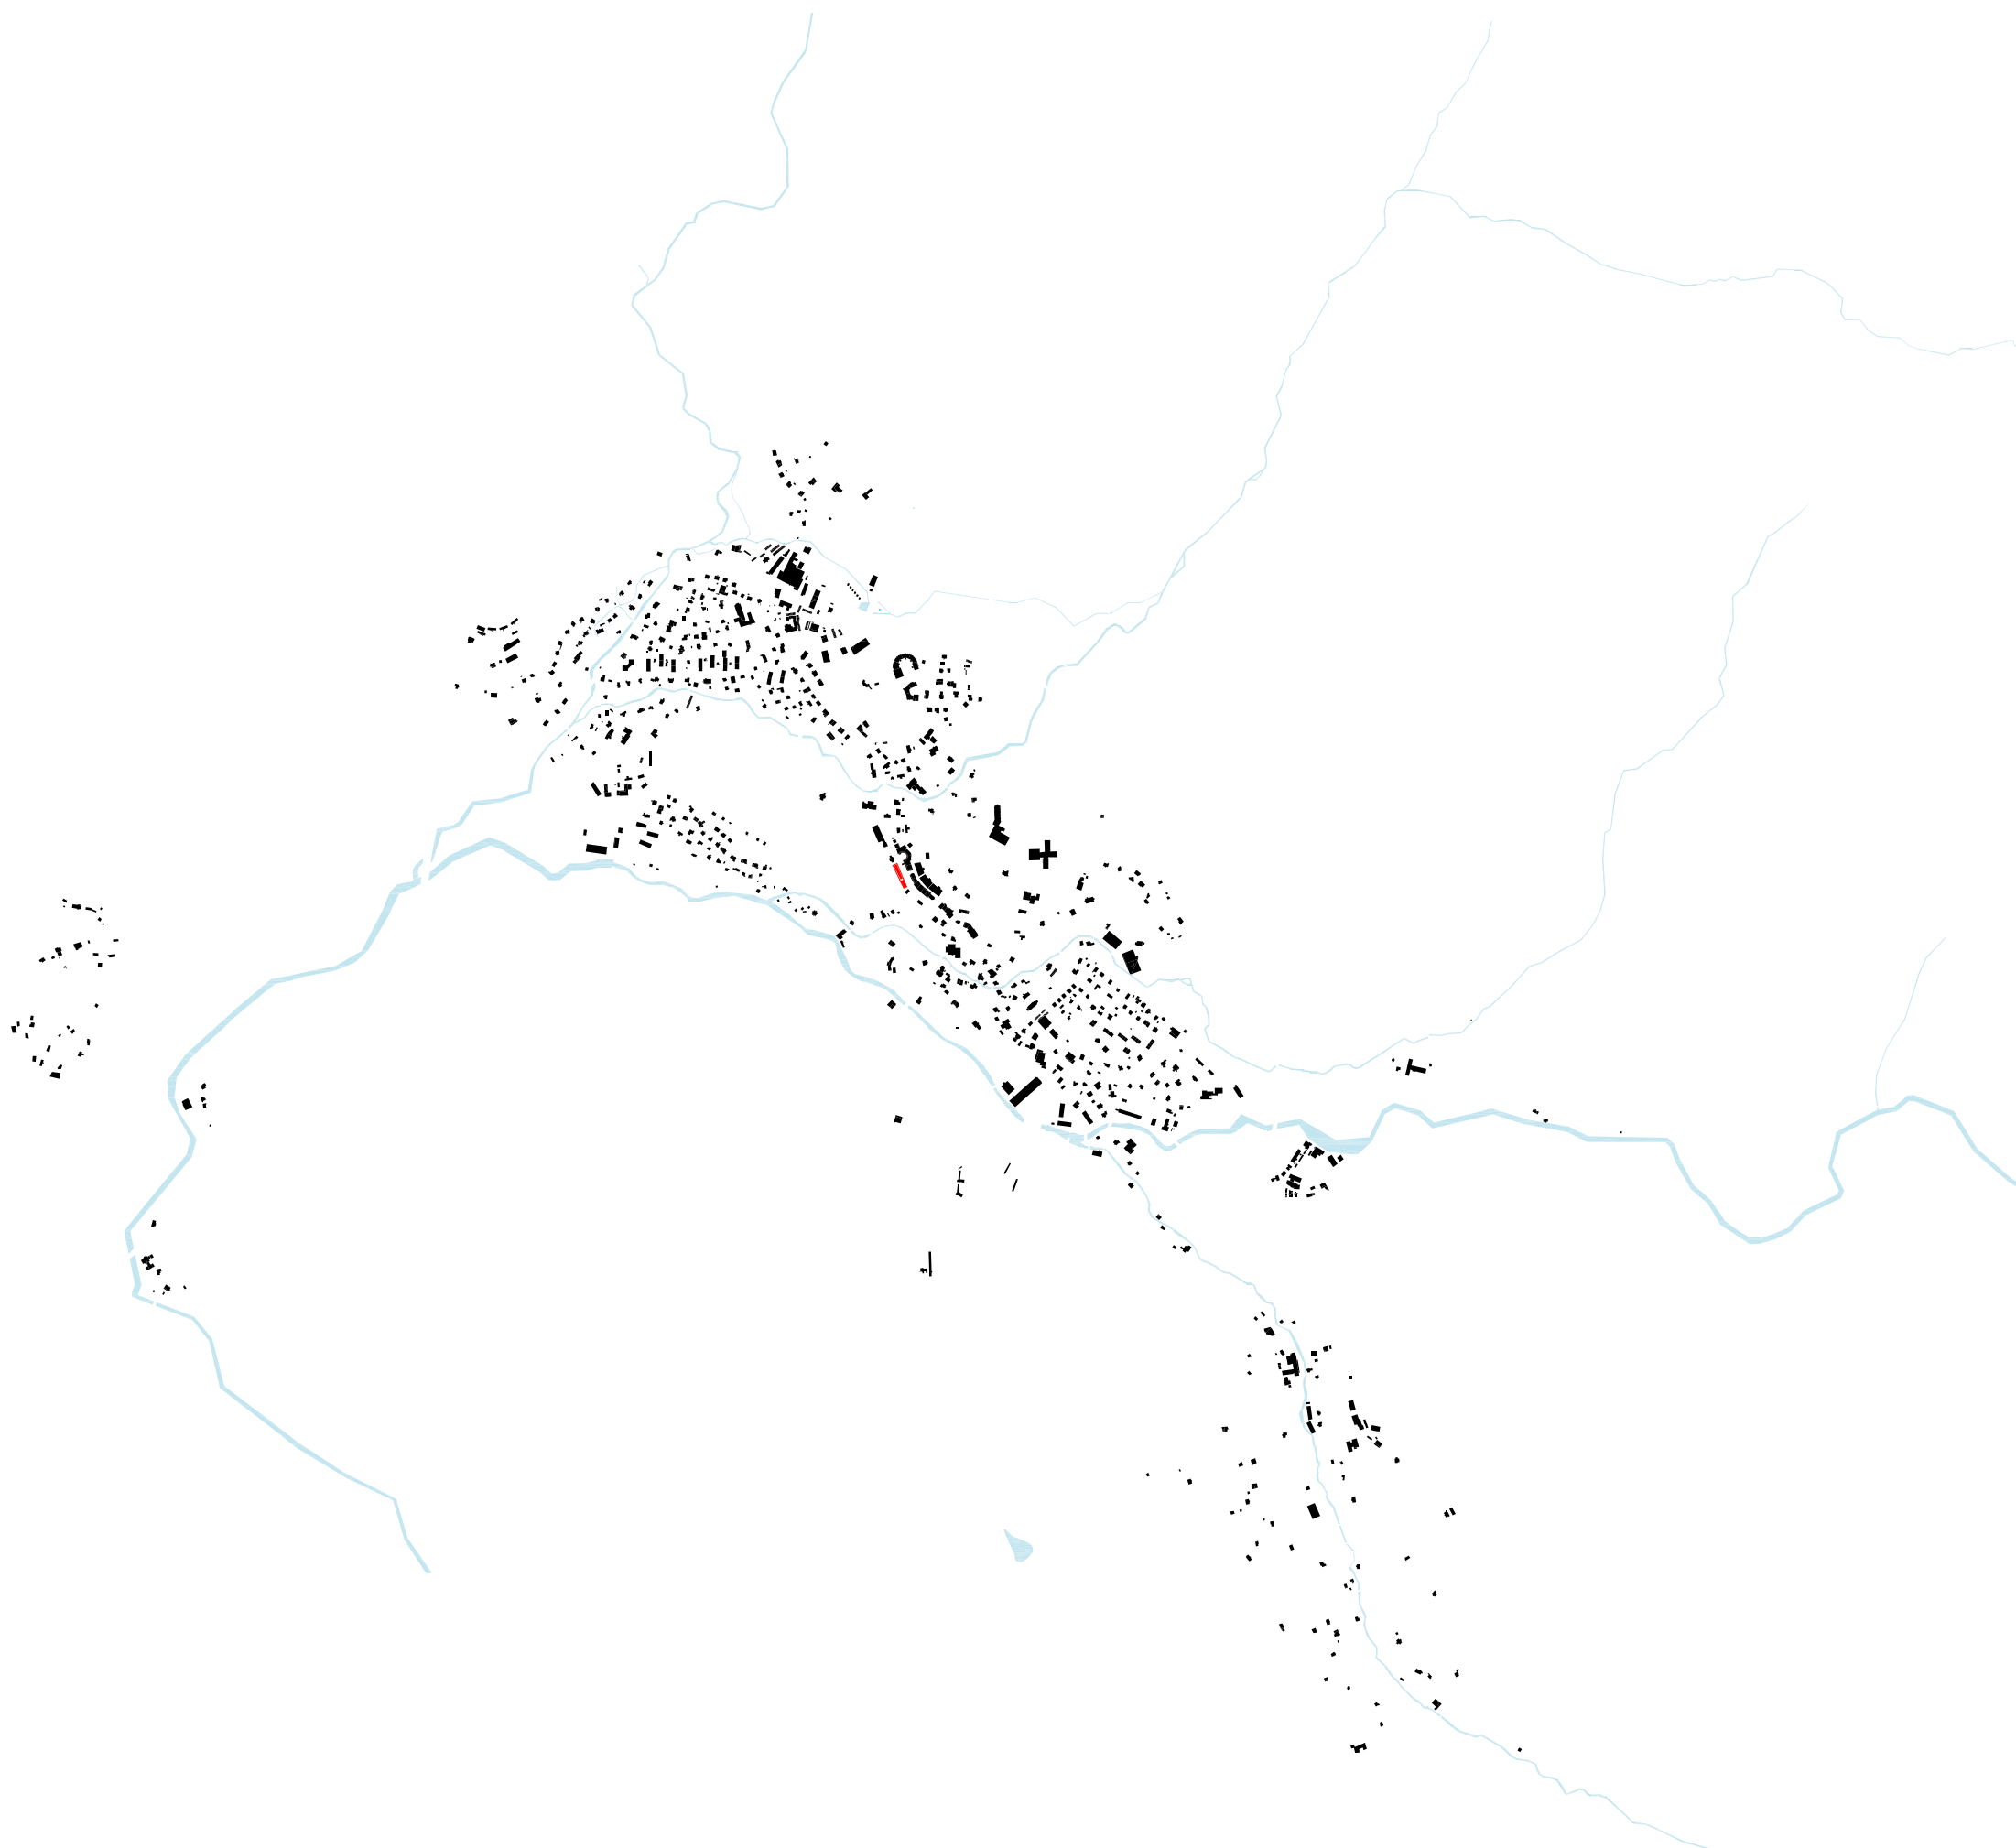




Liečba relaxom bola od začiatku vedúcou ideou celého projektu. SPA s masážami a saunovým svetom, vane, zábaly a ozdravné procedúry. Spojenie idey relaxu a s pobytom v horách by mohlo dopomôcť Harrachovu stať sa ... Čím?

Stať sa jedným z top stredoeurópskych lyžiarskych stredísk? Stať sa top českým lyžiarskym strediskom? Ostať v komerčnom tieni Špindlu a vydať sa vlastnou cestou vrcholového olympijského športu?


Stavba s výhľadom na jedinečné mostíky a prírodu všade dokola dopĺňa harmóniu miesta a sieť občianskeho vybavenia v užšom centre mesta.

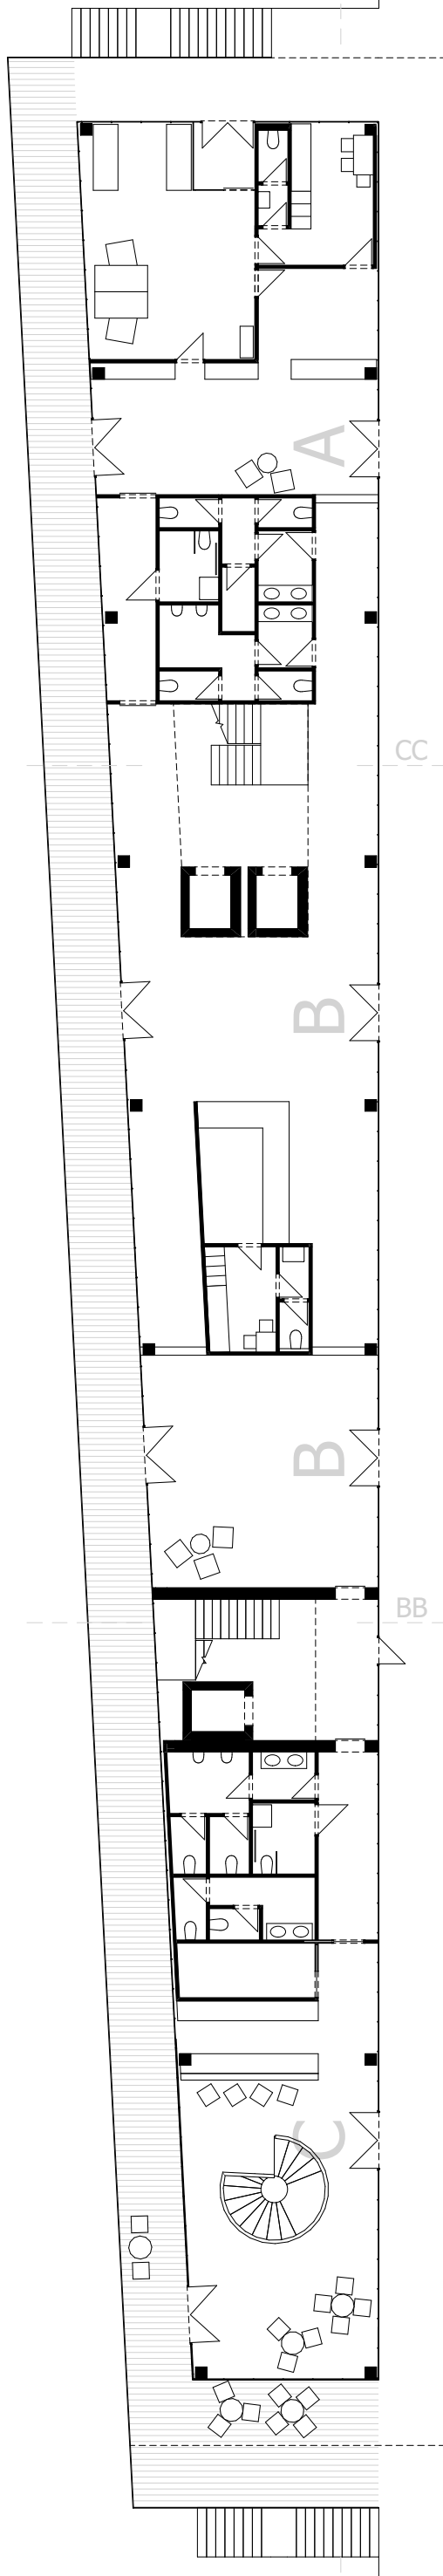

1.NP alebo parter je položený v úrovni ulice a kopíruje jej prevýšenie, ktoré je ďalej v stavbe vyriešené klesajúcou podlahou v smere svahu. Nachádzajú sa tu vstupy do jednotlivých funkcií stavby. Od severu sú to: A) ordinácia lekára/ chiropraktika, rehab. centrum, B) recepcia časti hotelovej a časti SPA, C) vstup do kaviarne a reštaurácie v 1.PP. Návštevníkovi je umožnený prístup na terasu s výhľadom na zjazdovku Hilbert a skokanské mostíky.


Druhé NP absolútne definuje stavbu. Či už funkčne alebo na fasáde. Funkčne sa delí na časť SPA a hotel. Hotel dosahuje kapacitu 4 pokoje na patro. Hotel sa odohráva v 3 nadzemných podlažiach. V časti SPA sa vchádza do zázemia šatní so sprachami a plynule sa prechádza do saunového sveta. To je výškovo usporiadané po 30cm a zákazník prechádza svetom = bludiskom a skúša aká sauna mu vyhovuje. Ku každej saune je priradené schladzovanie (sprchy, vedrá, bazén, sneh v zimnom ročnom období na lodžiách) a odpočinková zóna (ležiadka, posedenie). V rámci saunového sveta je možný prístup na 2 lodžie využívané k oddychu alebo schladeniu po procese sauny.

Prvé podzemné podlažie je priamo napojené na prízemie. Komunikačným jadrom SPA z časti B, priamo pri recepcii, je možný prístup do dvoch telocviční (D,E), kde sa môže precvičovať jóga, pilates, rehabilitačné cviky po úrazoch a to individuálne alebo skupinovo. Zariadenie je vybavené šatňami a hygienickým zariadením pre návštevníkov a pacientov a zázemím pre precvičujúcich lektorov.

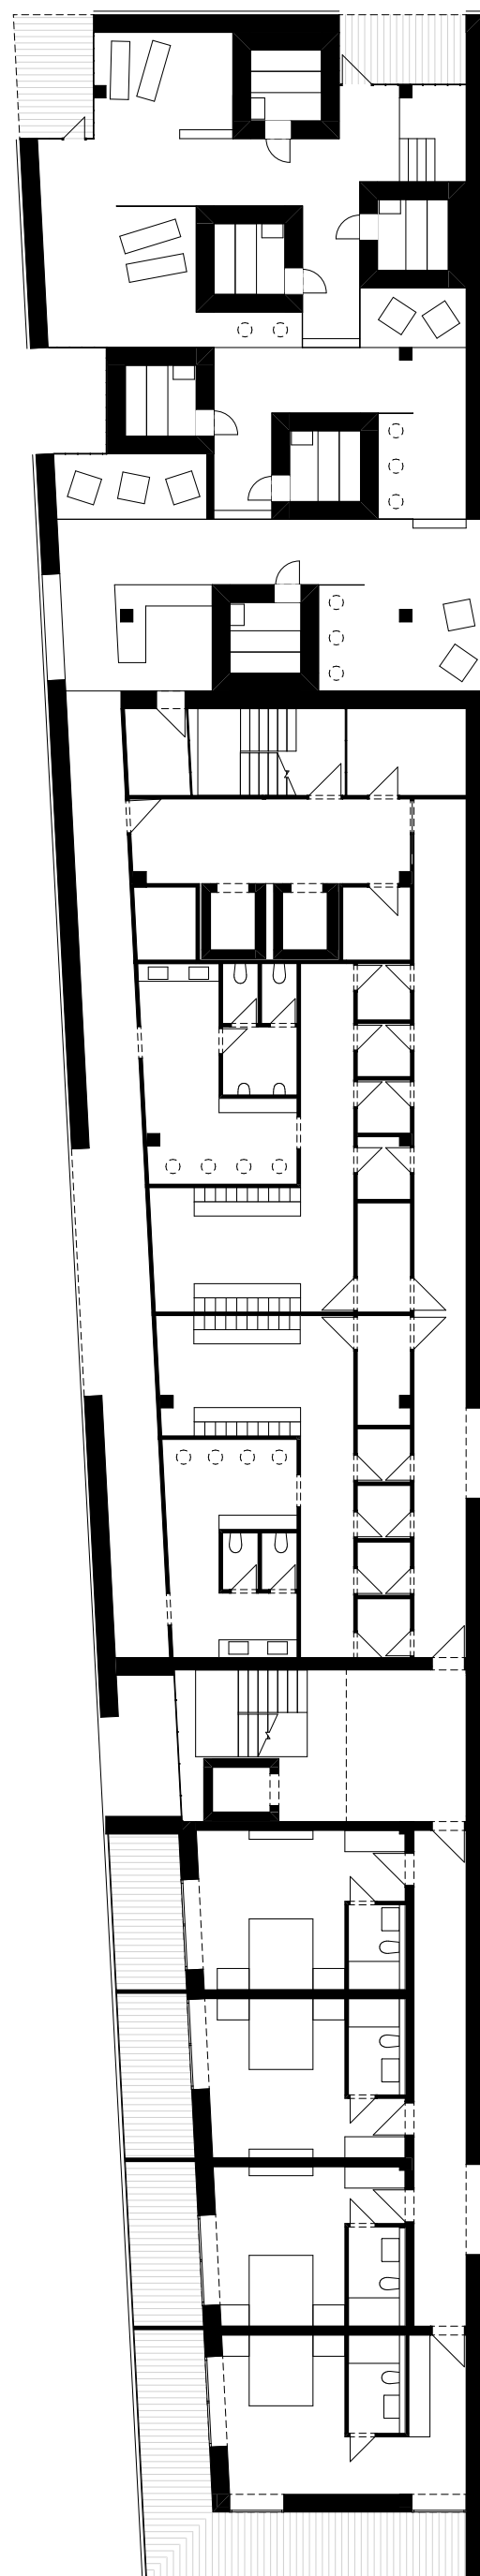


Z časti C v prízemí, teda kaviarne a z komunikačného jadra hotelu je prístup do reštaurácie. Tá slúži tak ako pre návštevníkov hotela, tak pre verejnosť. Kaviareň aj reštaurácia sú provozne prepojené. Celé podzemné podlažie má prístup na terén.

1.PP

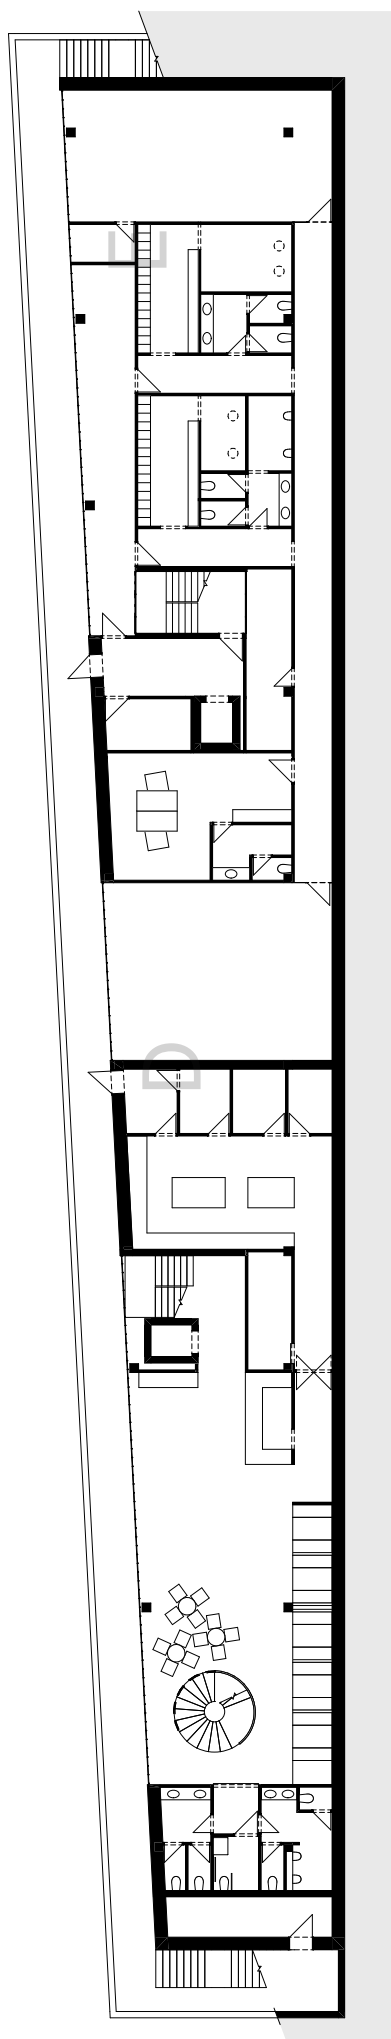


3.NP

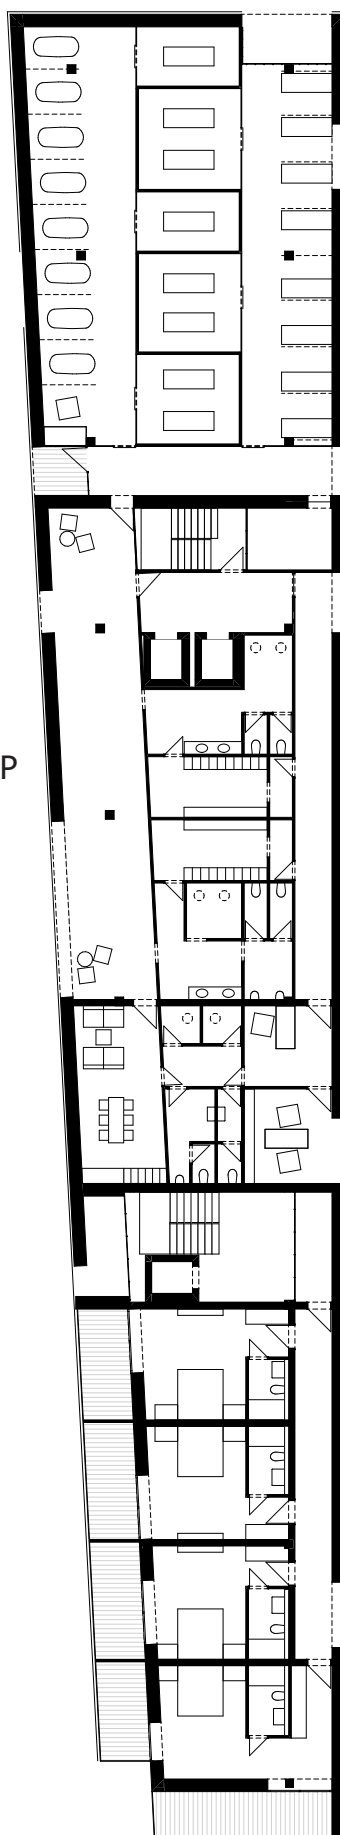

V 3.NP v časti SPA pokračuje zóna relaxu a človek sa dostáva do časti masáží, zábalov, ván. Zázemie tvoria oddelené šatne so sprchami. Na podlaží sa nachádza aj denná miestnosť pre masérov a sestry a zázemie vedenia celého wellness centra.


4.NP

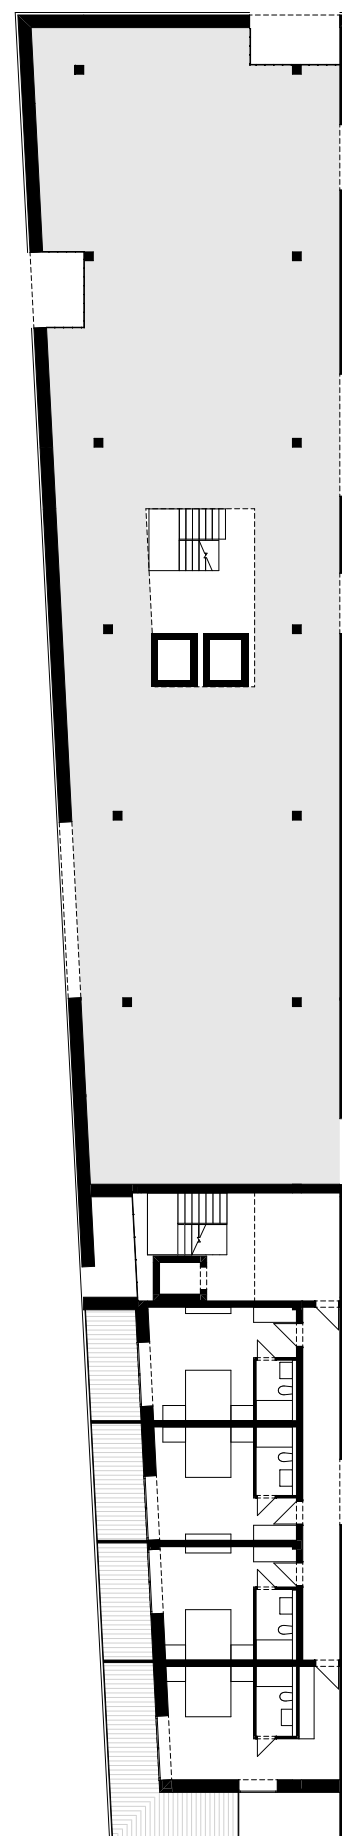


Posledné podlažie znázorňuje už len hotelovú časť. Technické riešenie saunového sveta je náročné na zariadenia technického zabezpečenia stavby a preto si vyžadovalo zredukovať počet podlaží na 3 nadzemné.




SEVER

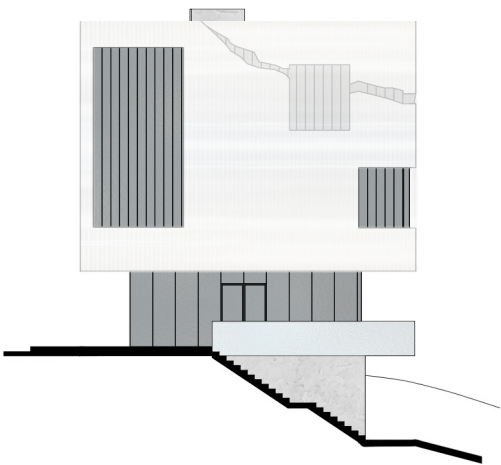


JUH

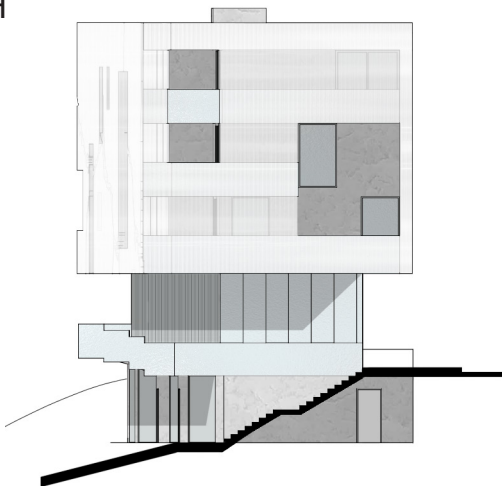



ZÁPAD

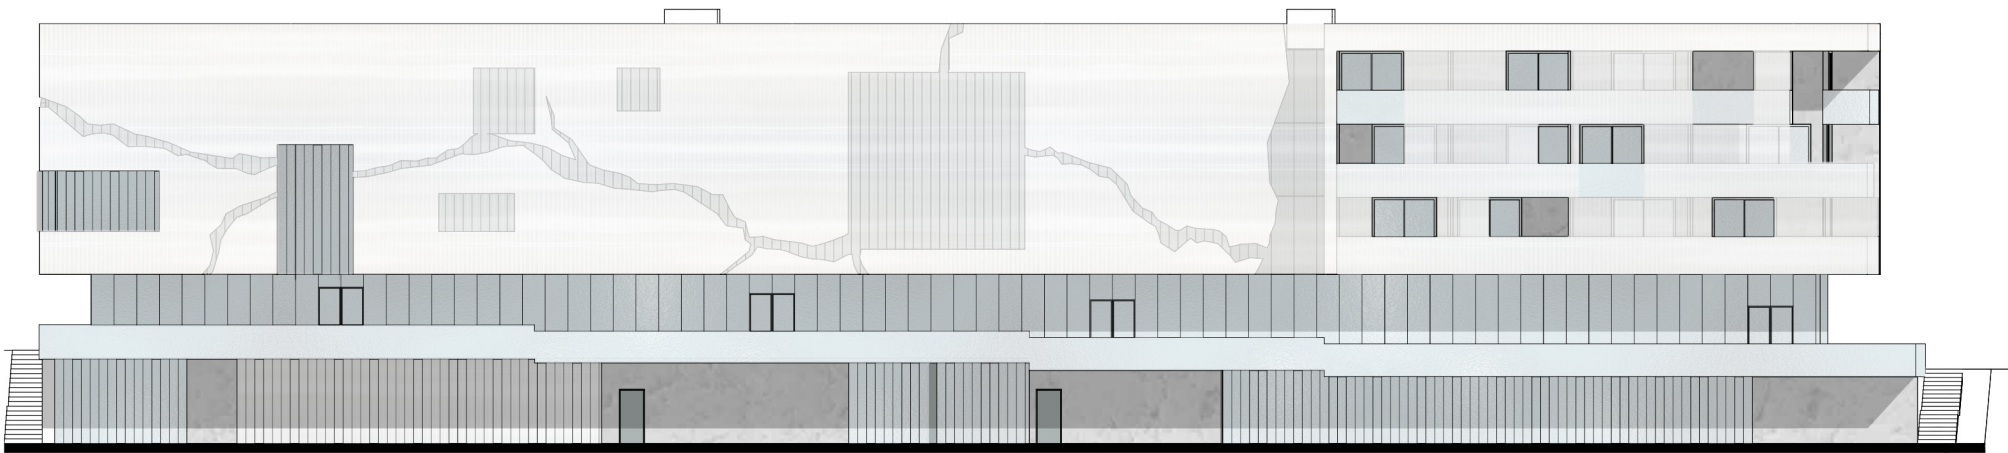


VÝCHOD

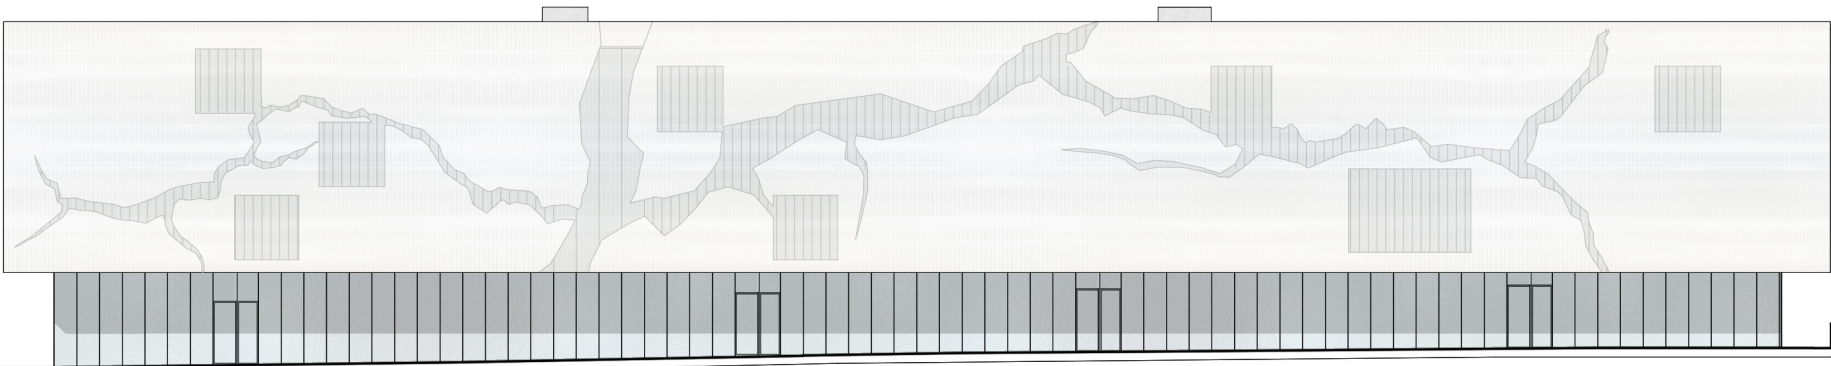

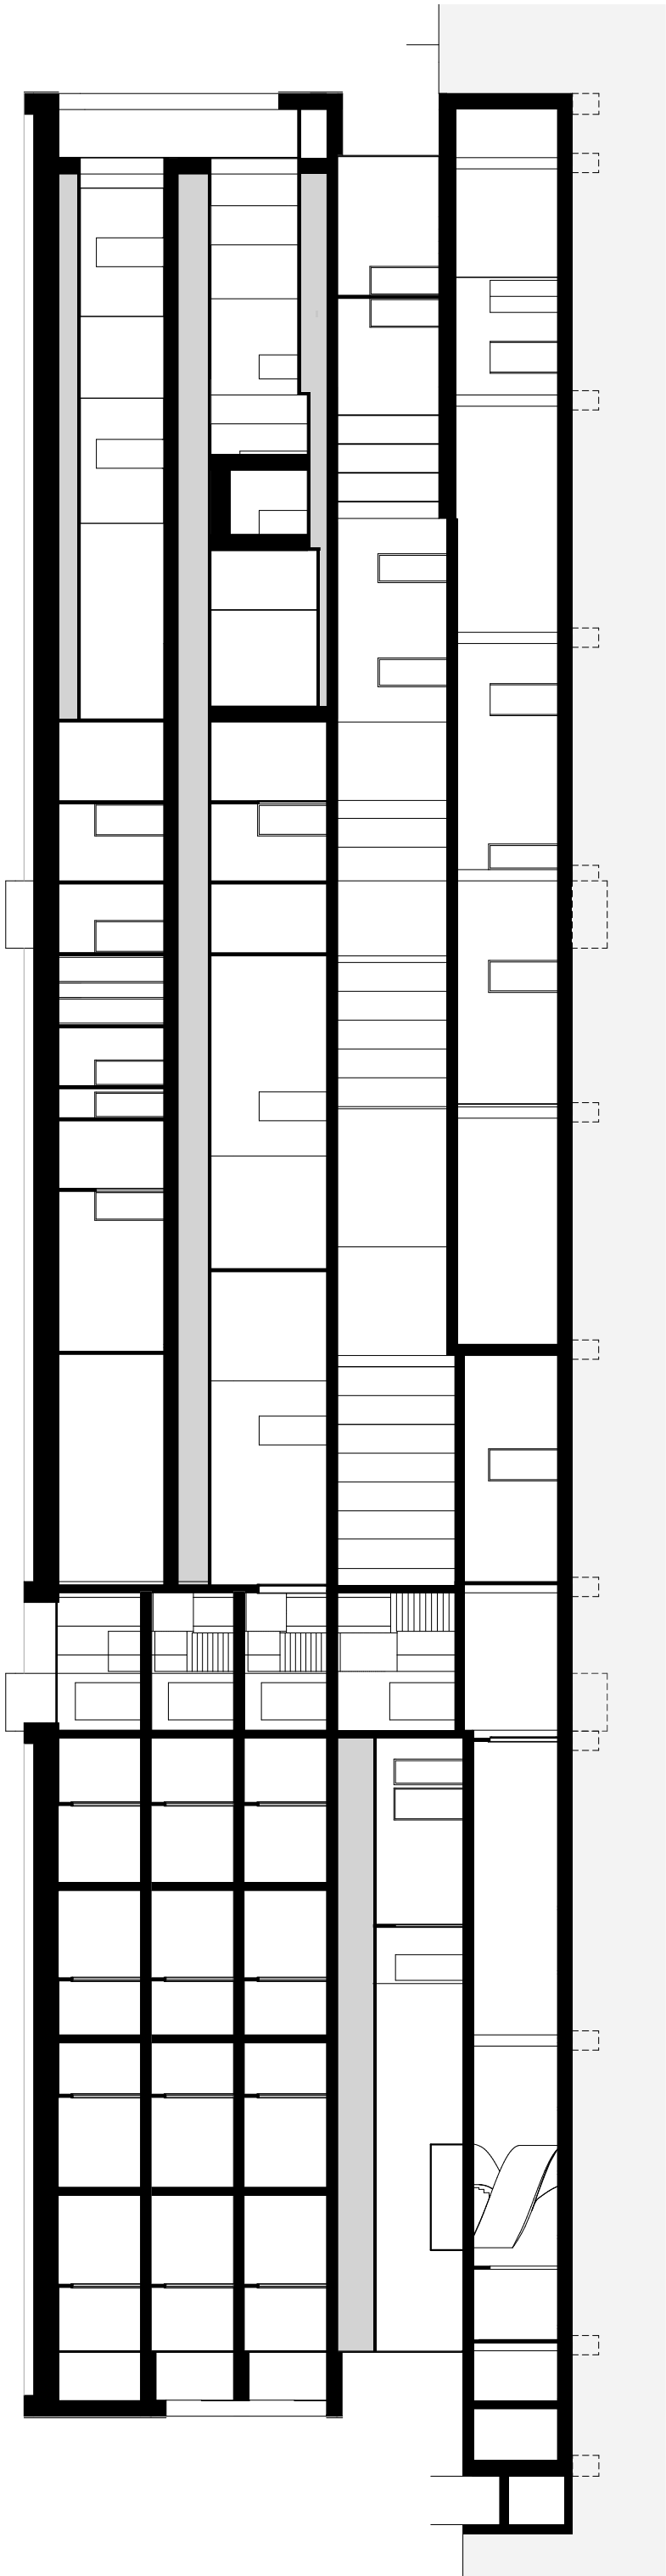

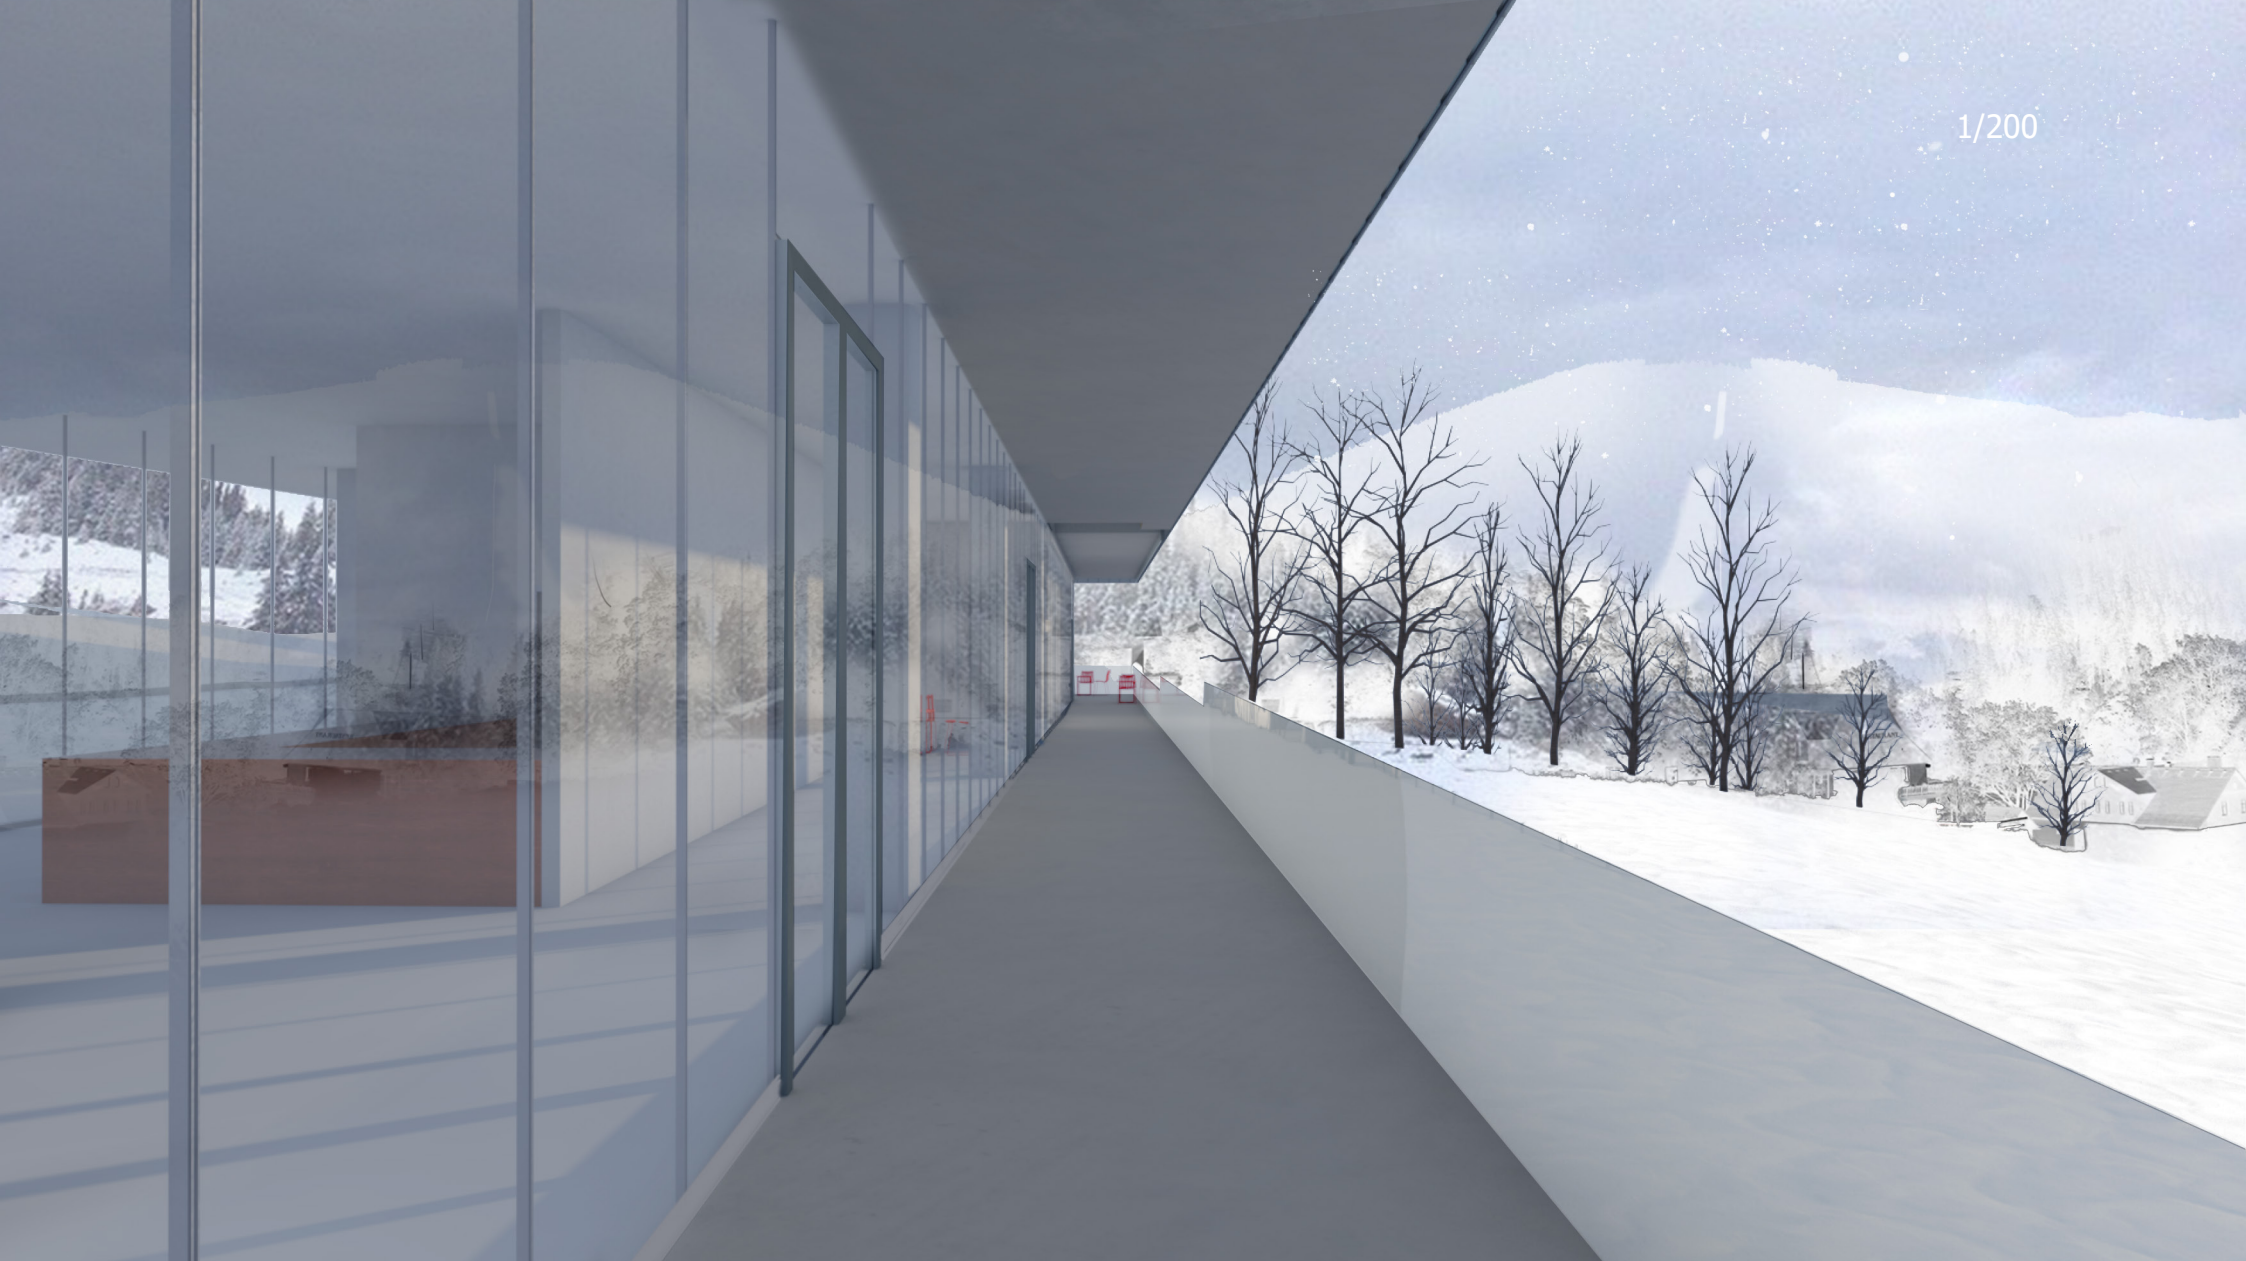

REZ - BB

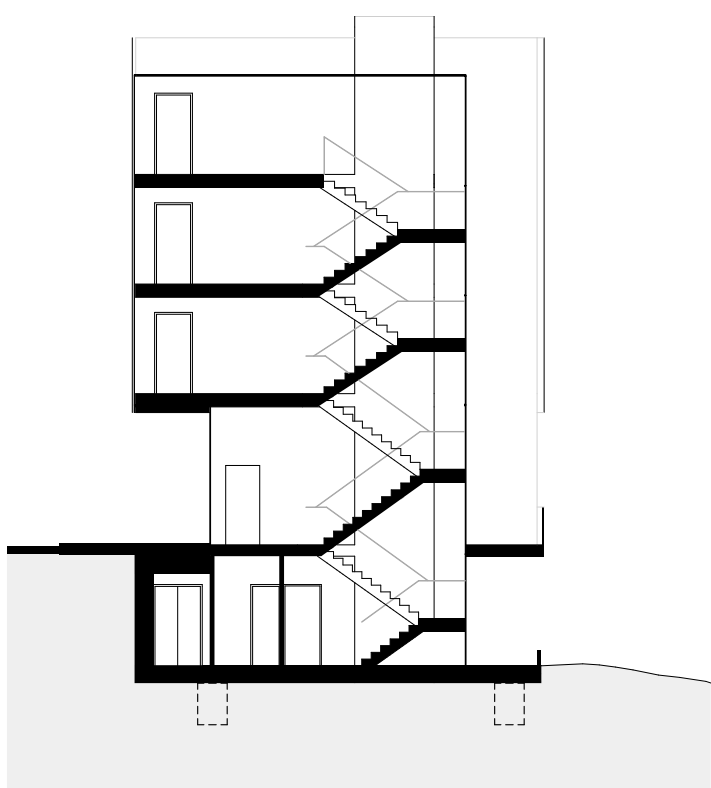

REZ - CC

