




BYDLENÍ VE MĚSTĚ - PRAHA VÝTOŇ

FA ČVUT PRAHA ZS 2020/2021 ATELIÉR LÁBUS ŠRÁMEK


JAN PEČINKA ATBS

Lokalita v Praze na Výtoni mě zaujala kvůli nepravidelnému půdorysu a malým prostorem, jedná se o 2+kk jeden byt na patro. Místo se nachází poblíž Náplavky a kousek od parku s hřištěm. Dům je rozdělen na soukromou část- 4 byty s obytnou střechou, a na veřejnou část což je obchod dole v parteru. Obchod není napojen na soukromou část, do bytů se chodí levými dveřmi u schodiště a do obchodu pravými na rohu domu. Dům má rozsáhlý arkýř skoro přes celou fasádu, v něm jsou umístěna pásová okna pro možnost výhledů a prosvětlení celého obytného prostoru. Výhled je zde na Vyšehrad, Vltavu a část prahy. V parteru se nachází kočárkárna a dveře ven do vnitrobloku, kde je možnost mít popelnice. V suterénu se nachází 4 sklepy pro všechny 4 byty a technická místnost. Celým domem se dá cestovat výtahem, jenž je od suterénu až po obytnou střechu. Na střeše je jak zimní zahrada, tak i venkovní terasa.


SITUACE 1:2000

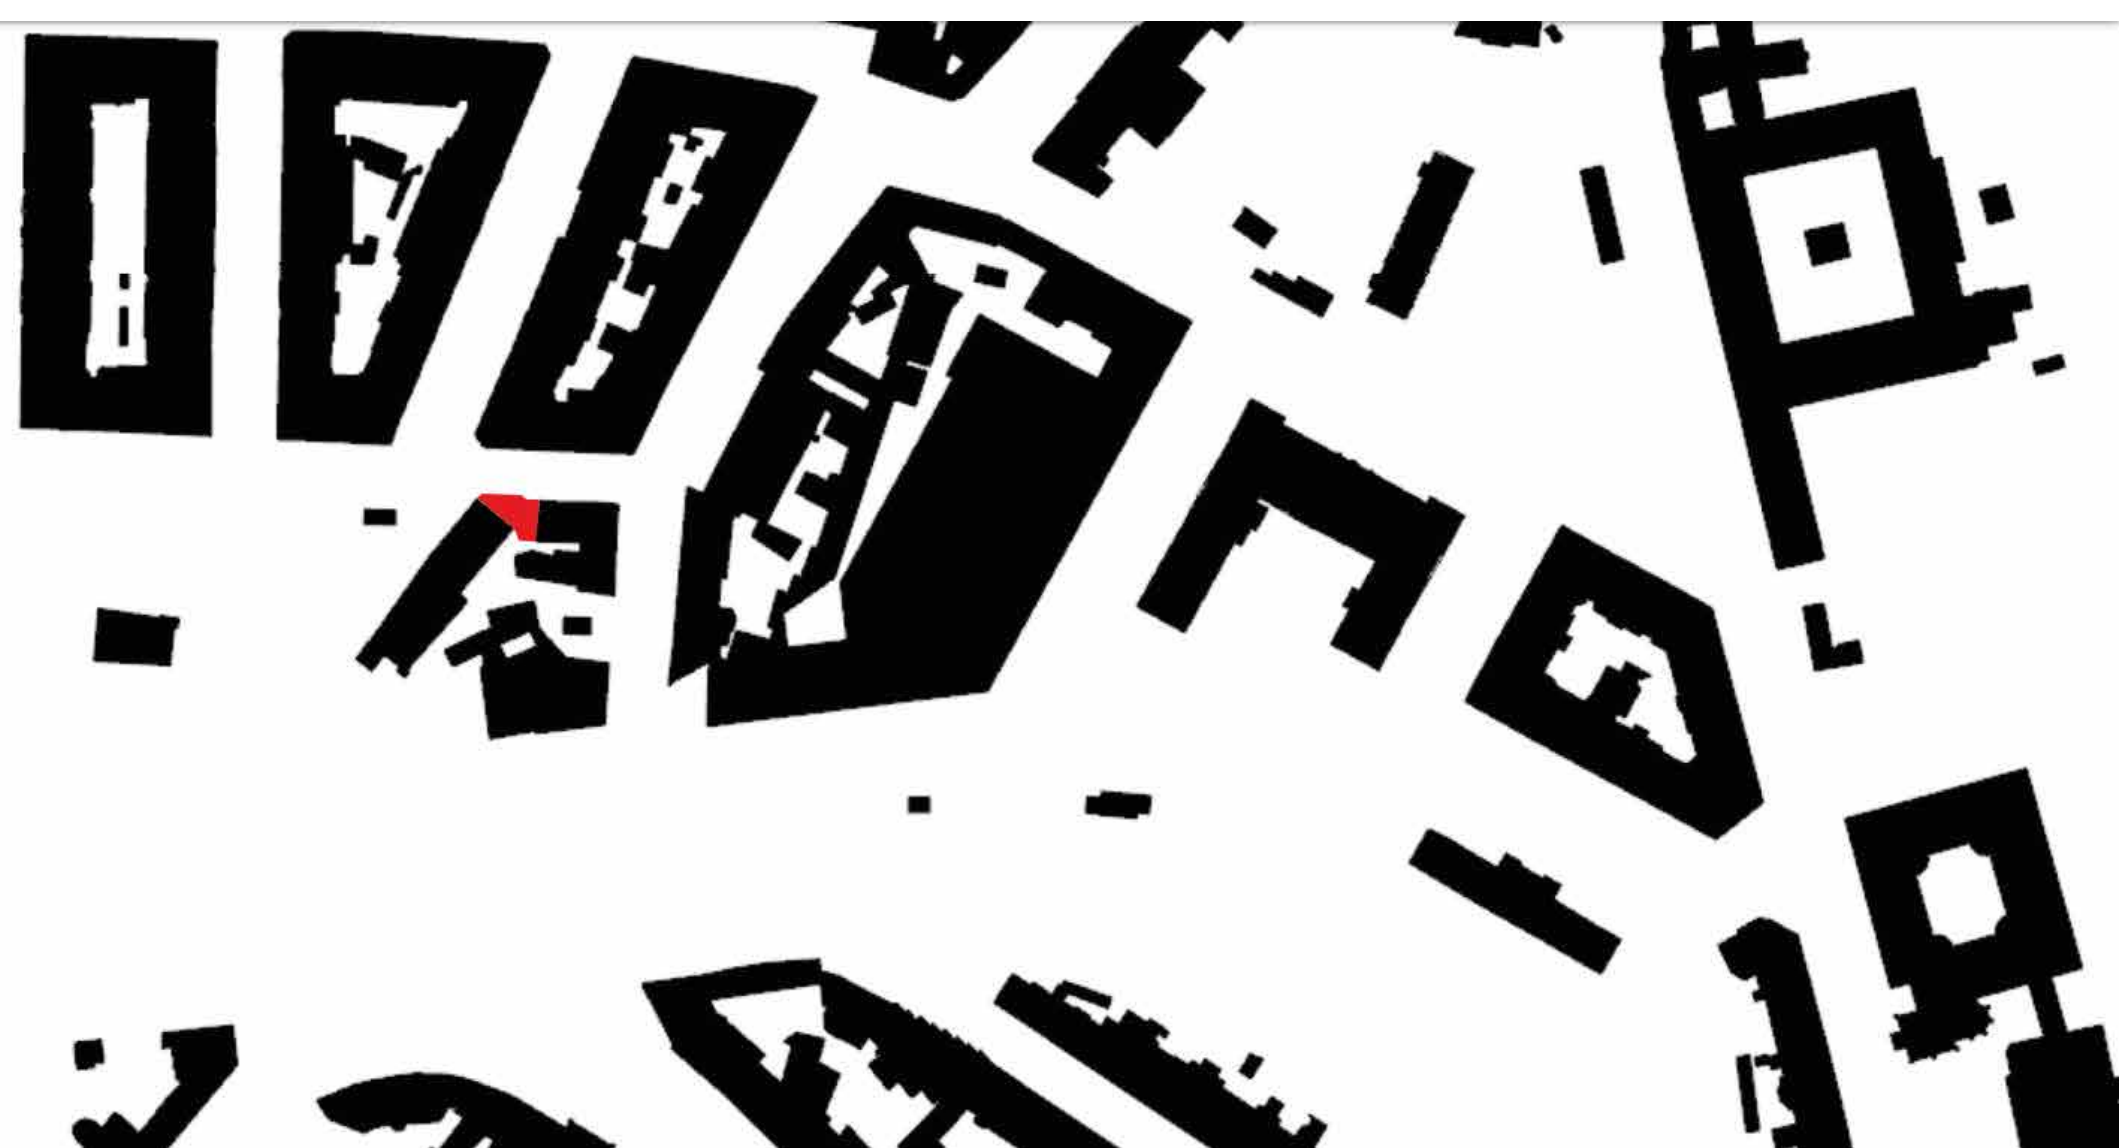


ŘEZ 1:150

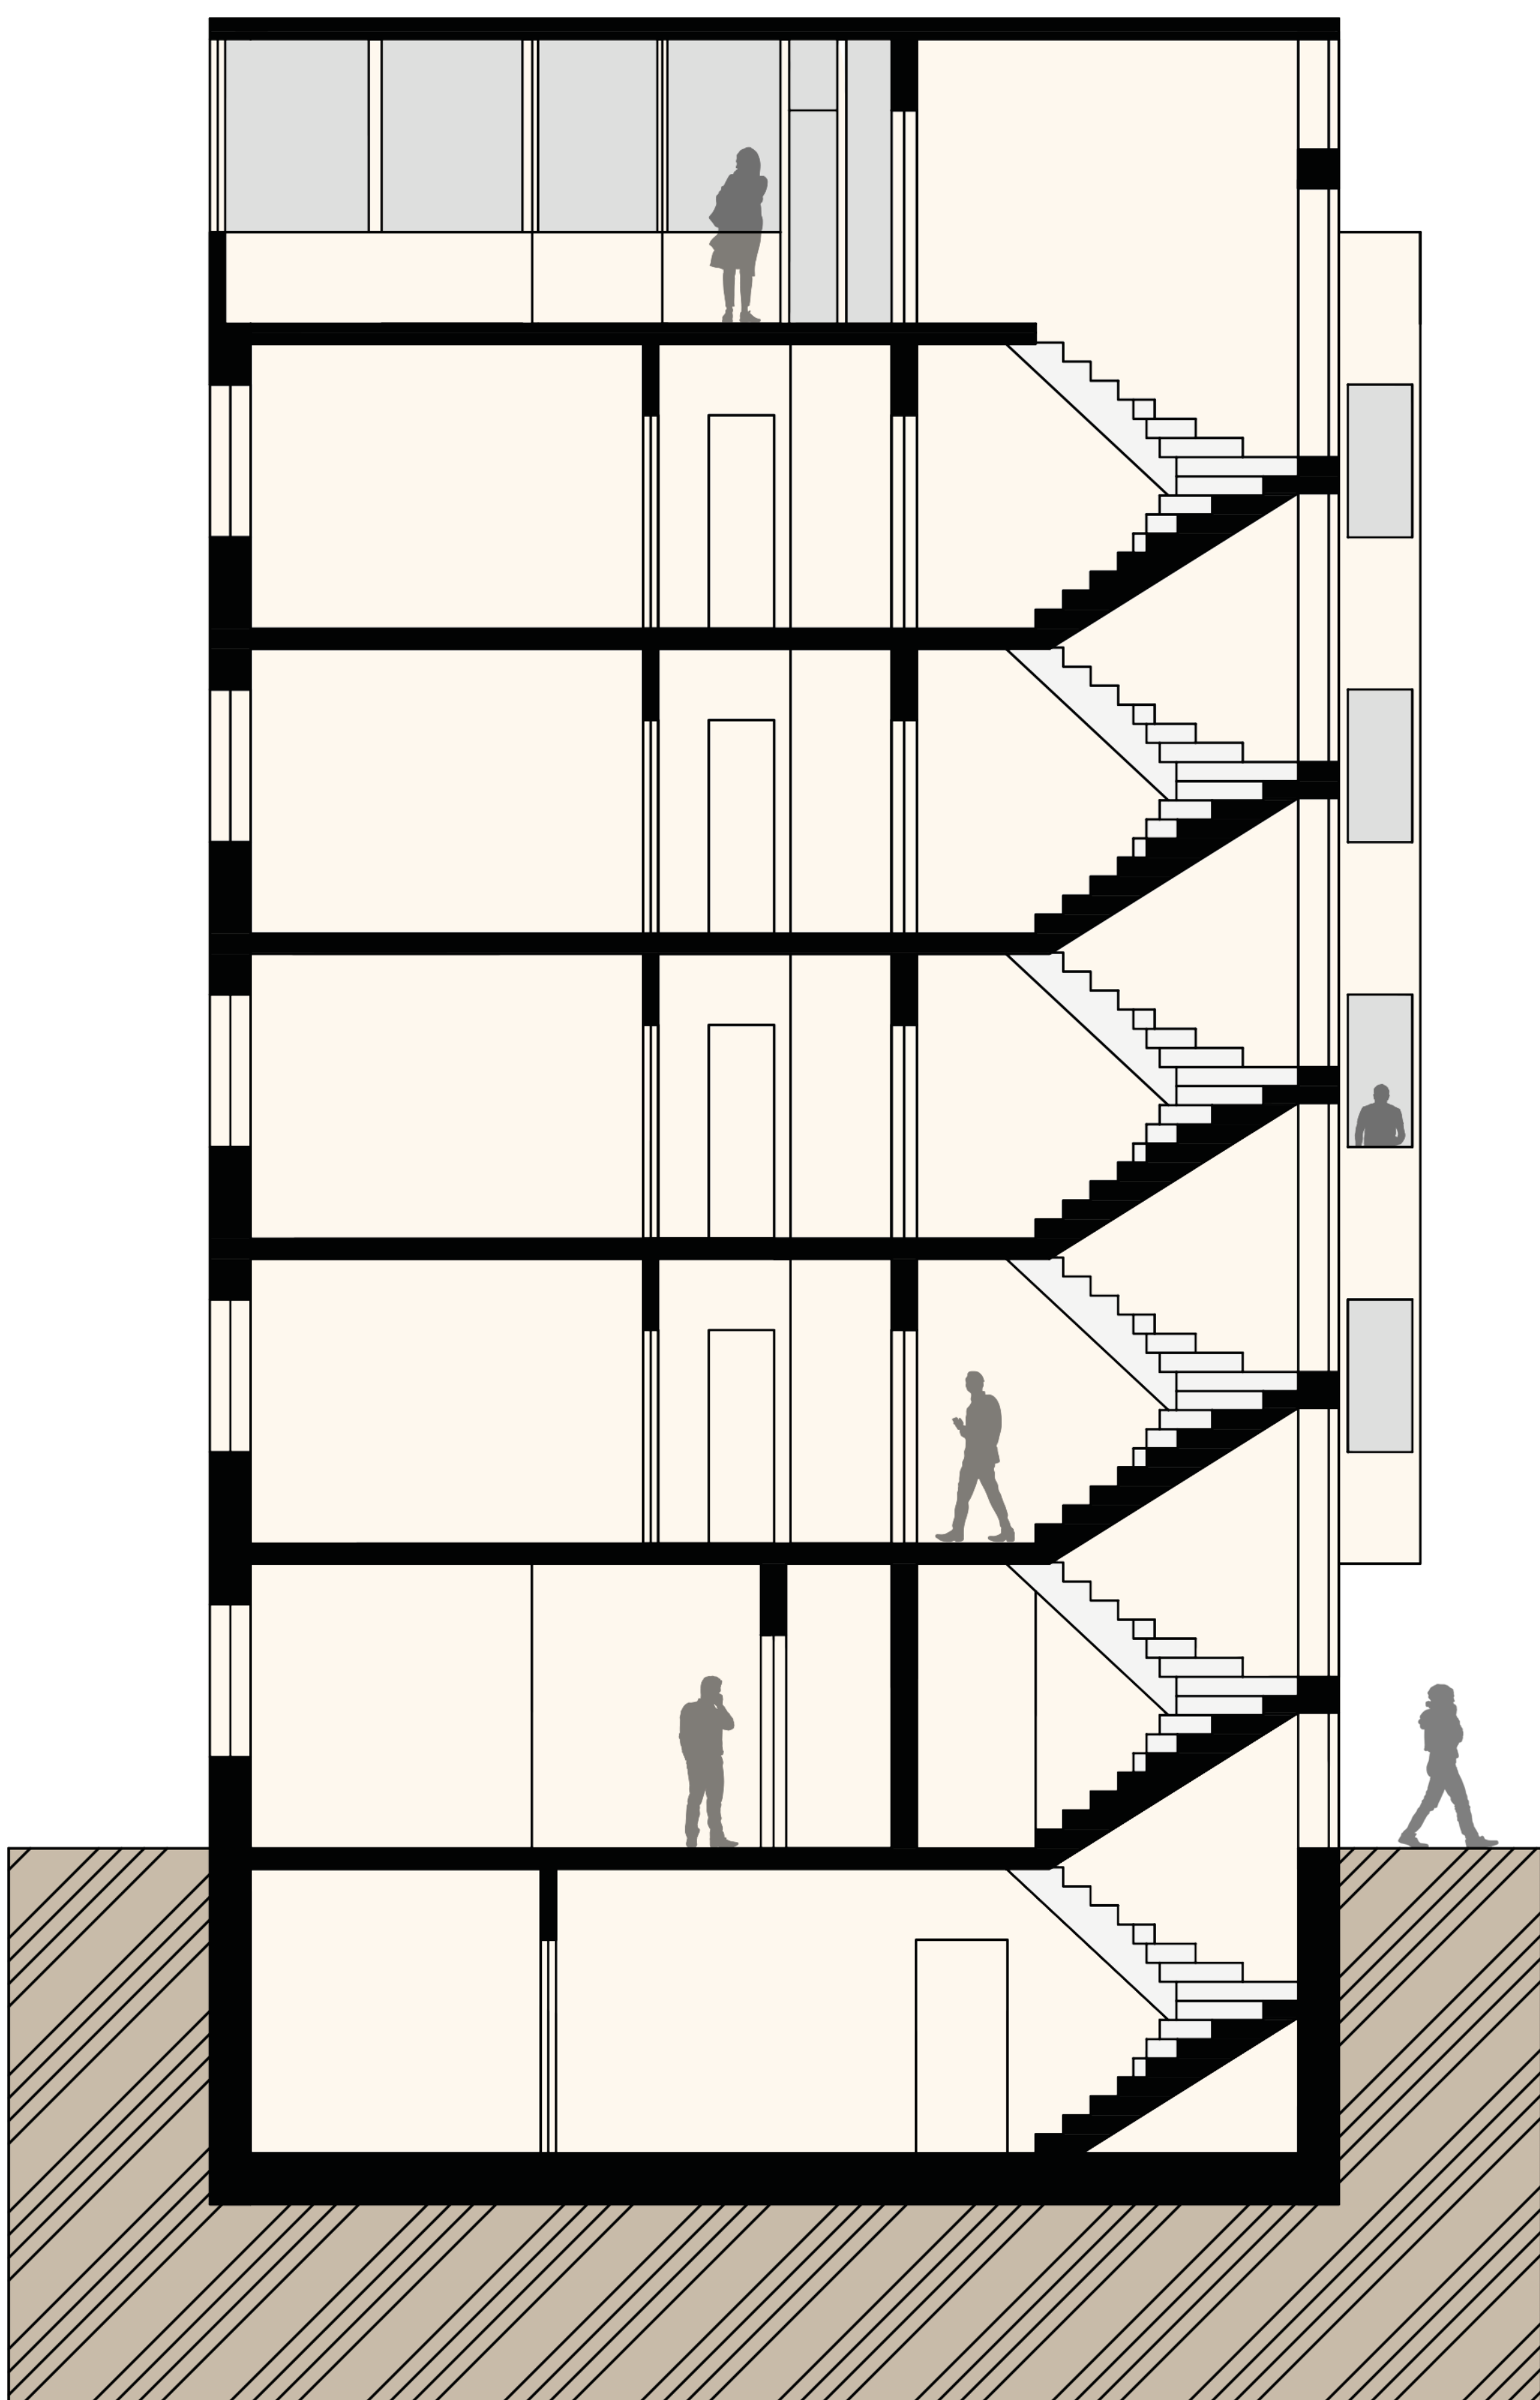

STŘECHA 1:50

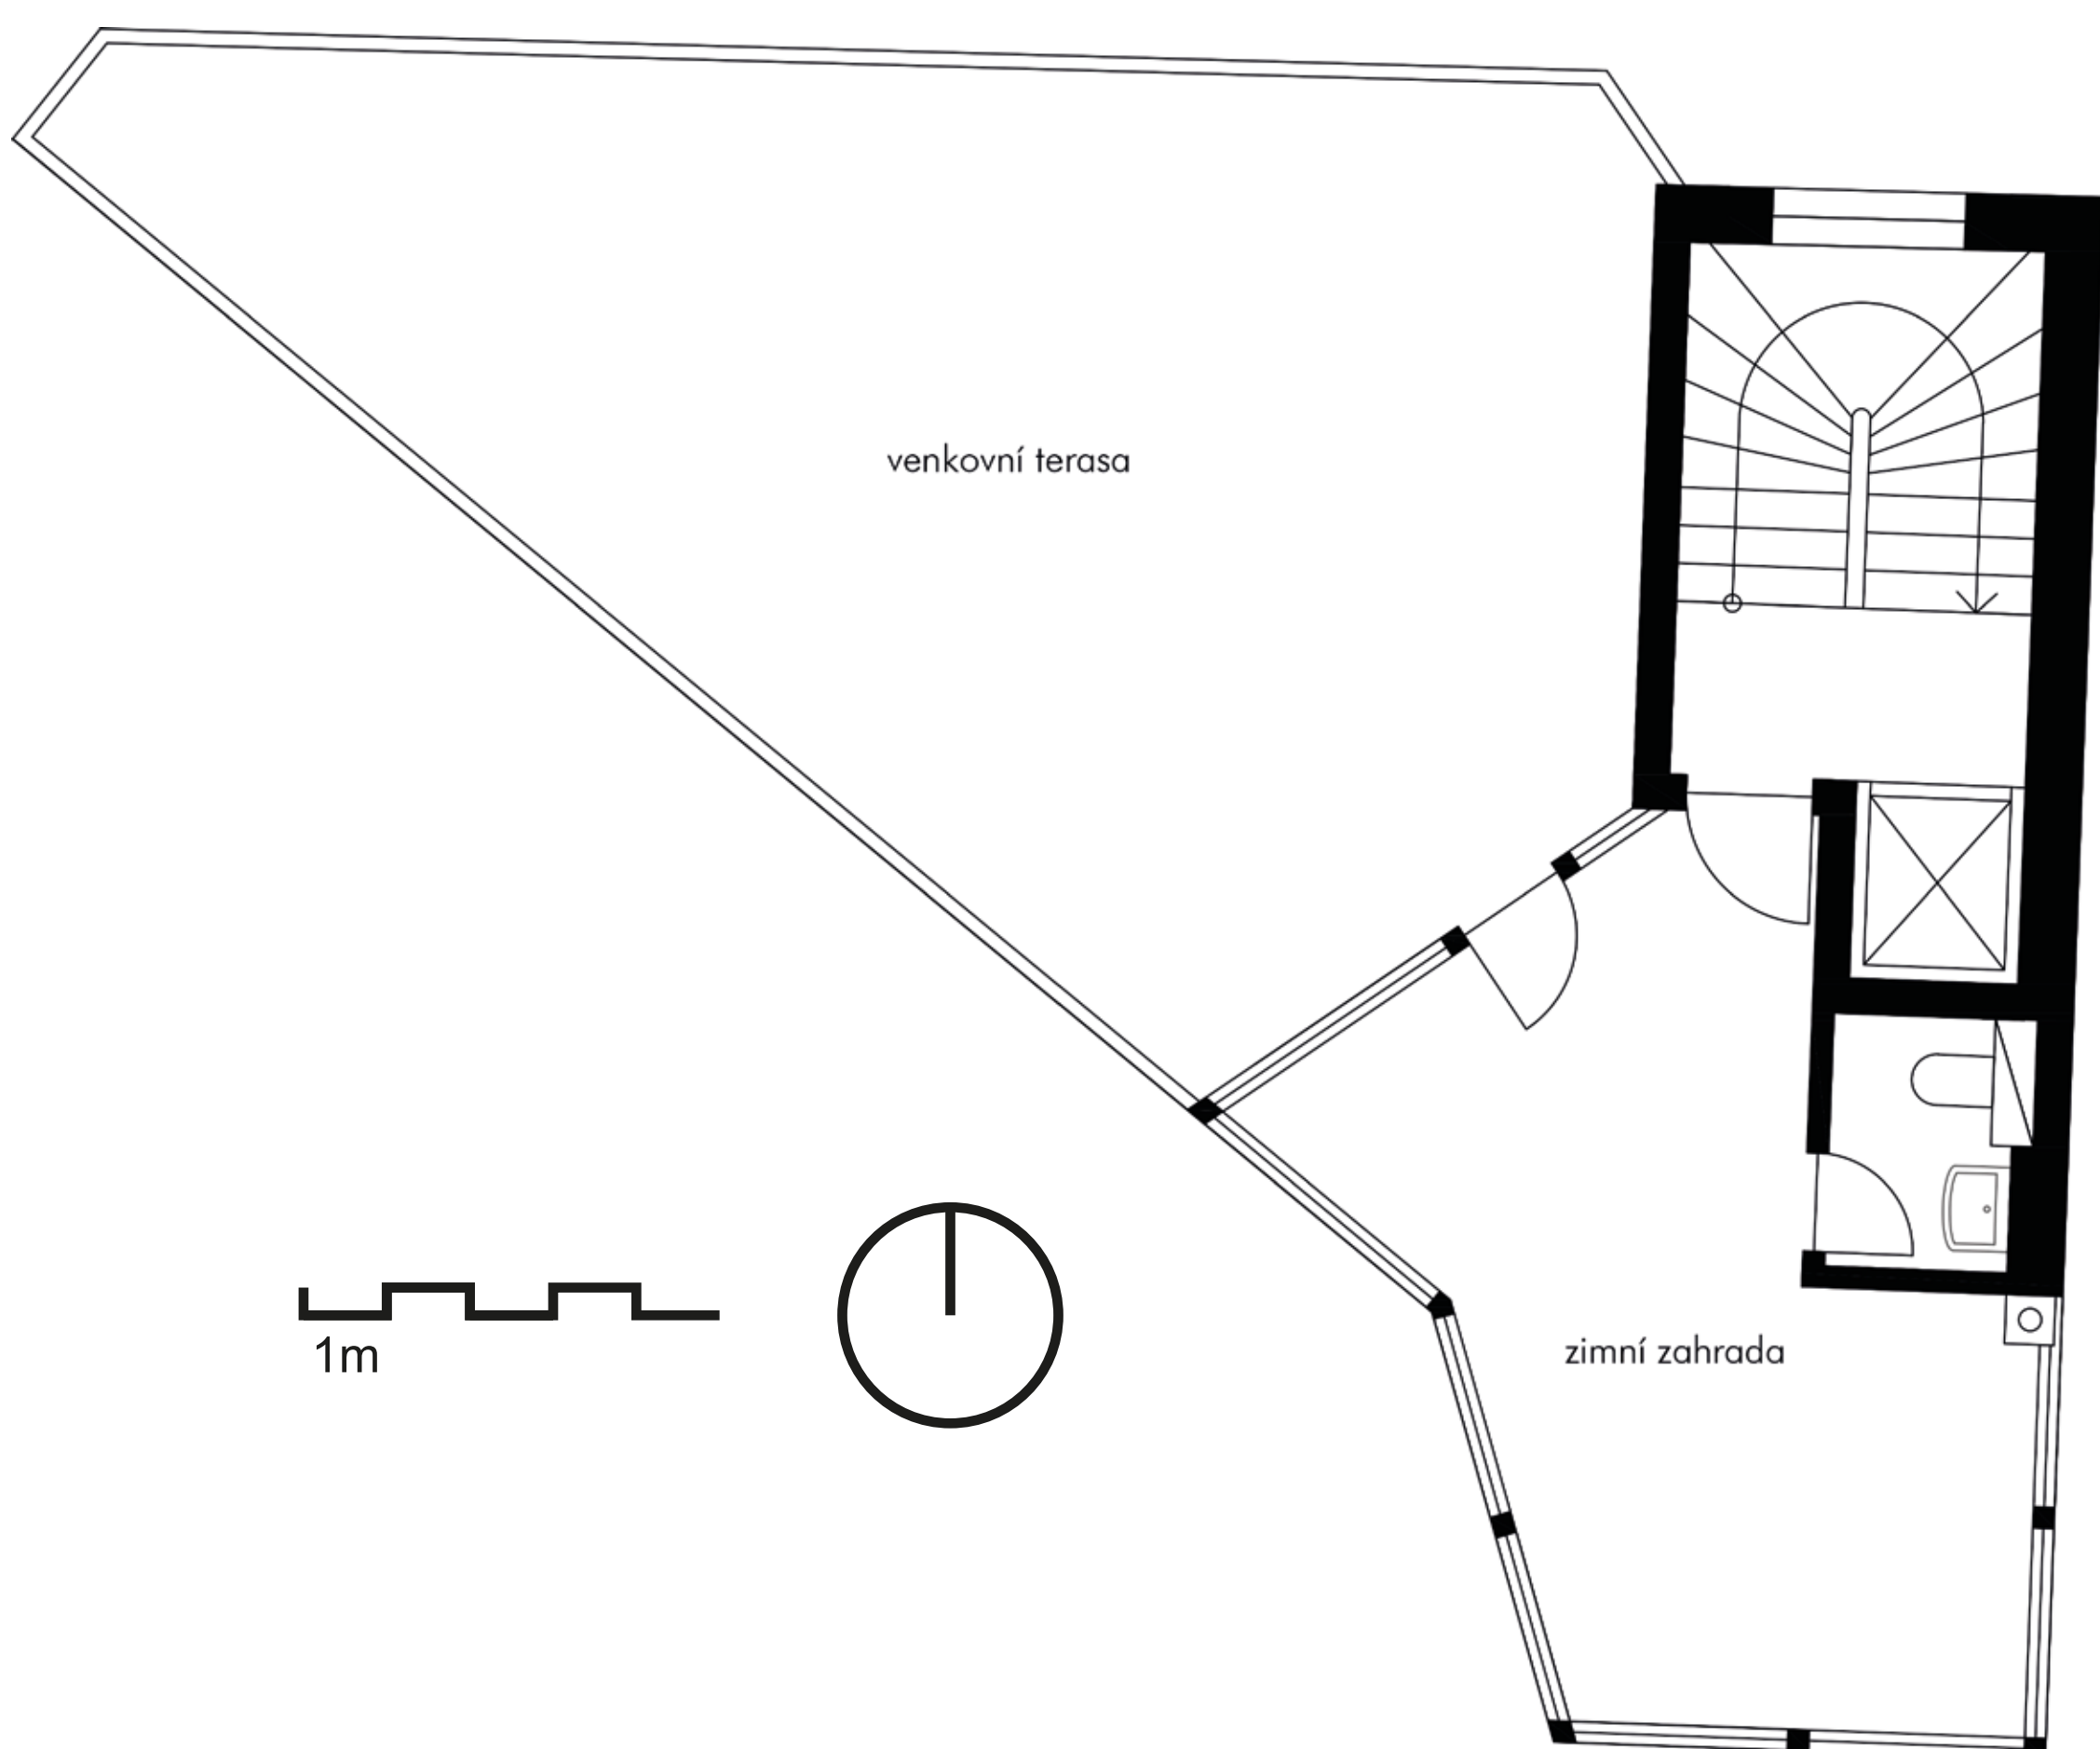

TYPICKÉ PODLAŽÍ 1:50

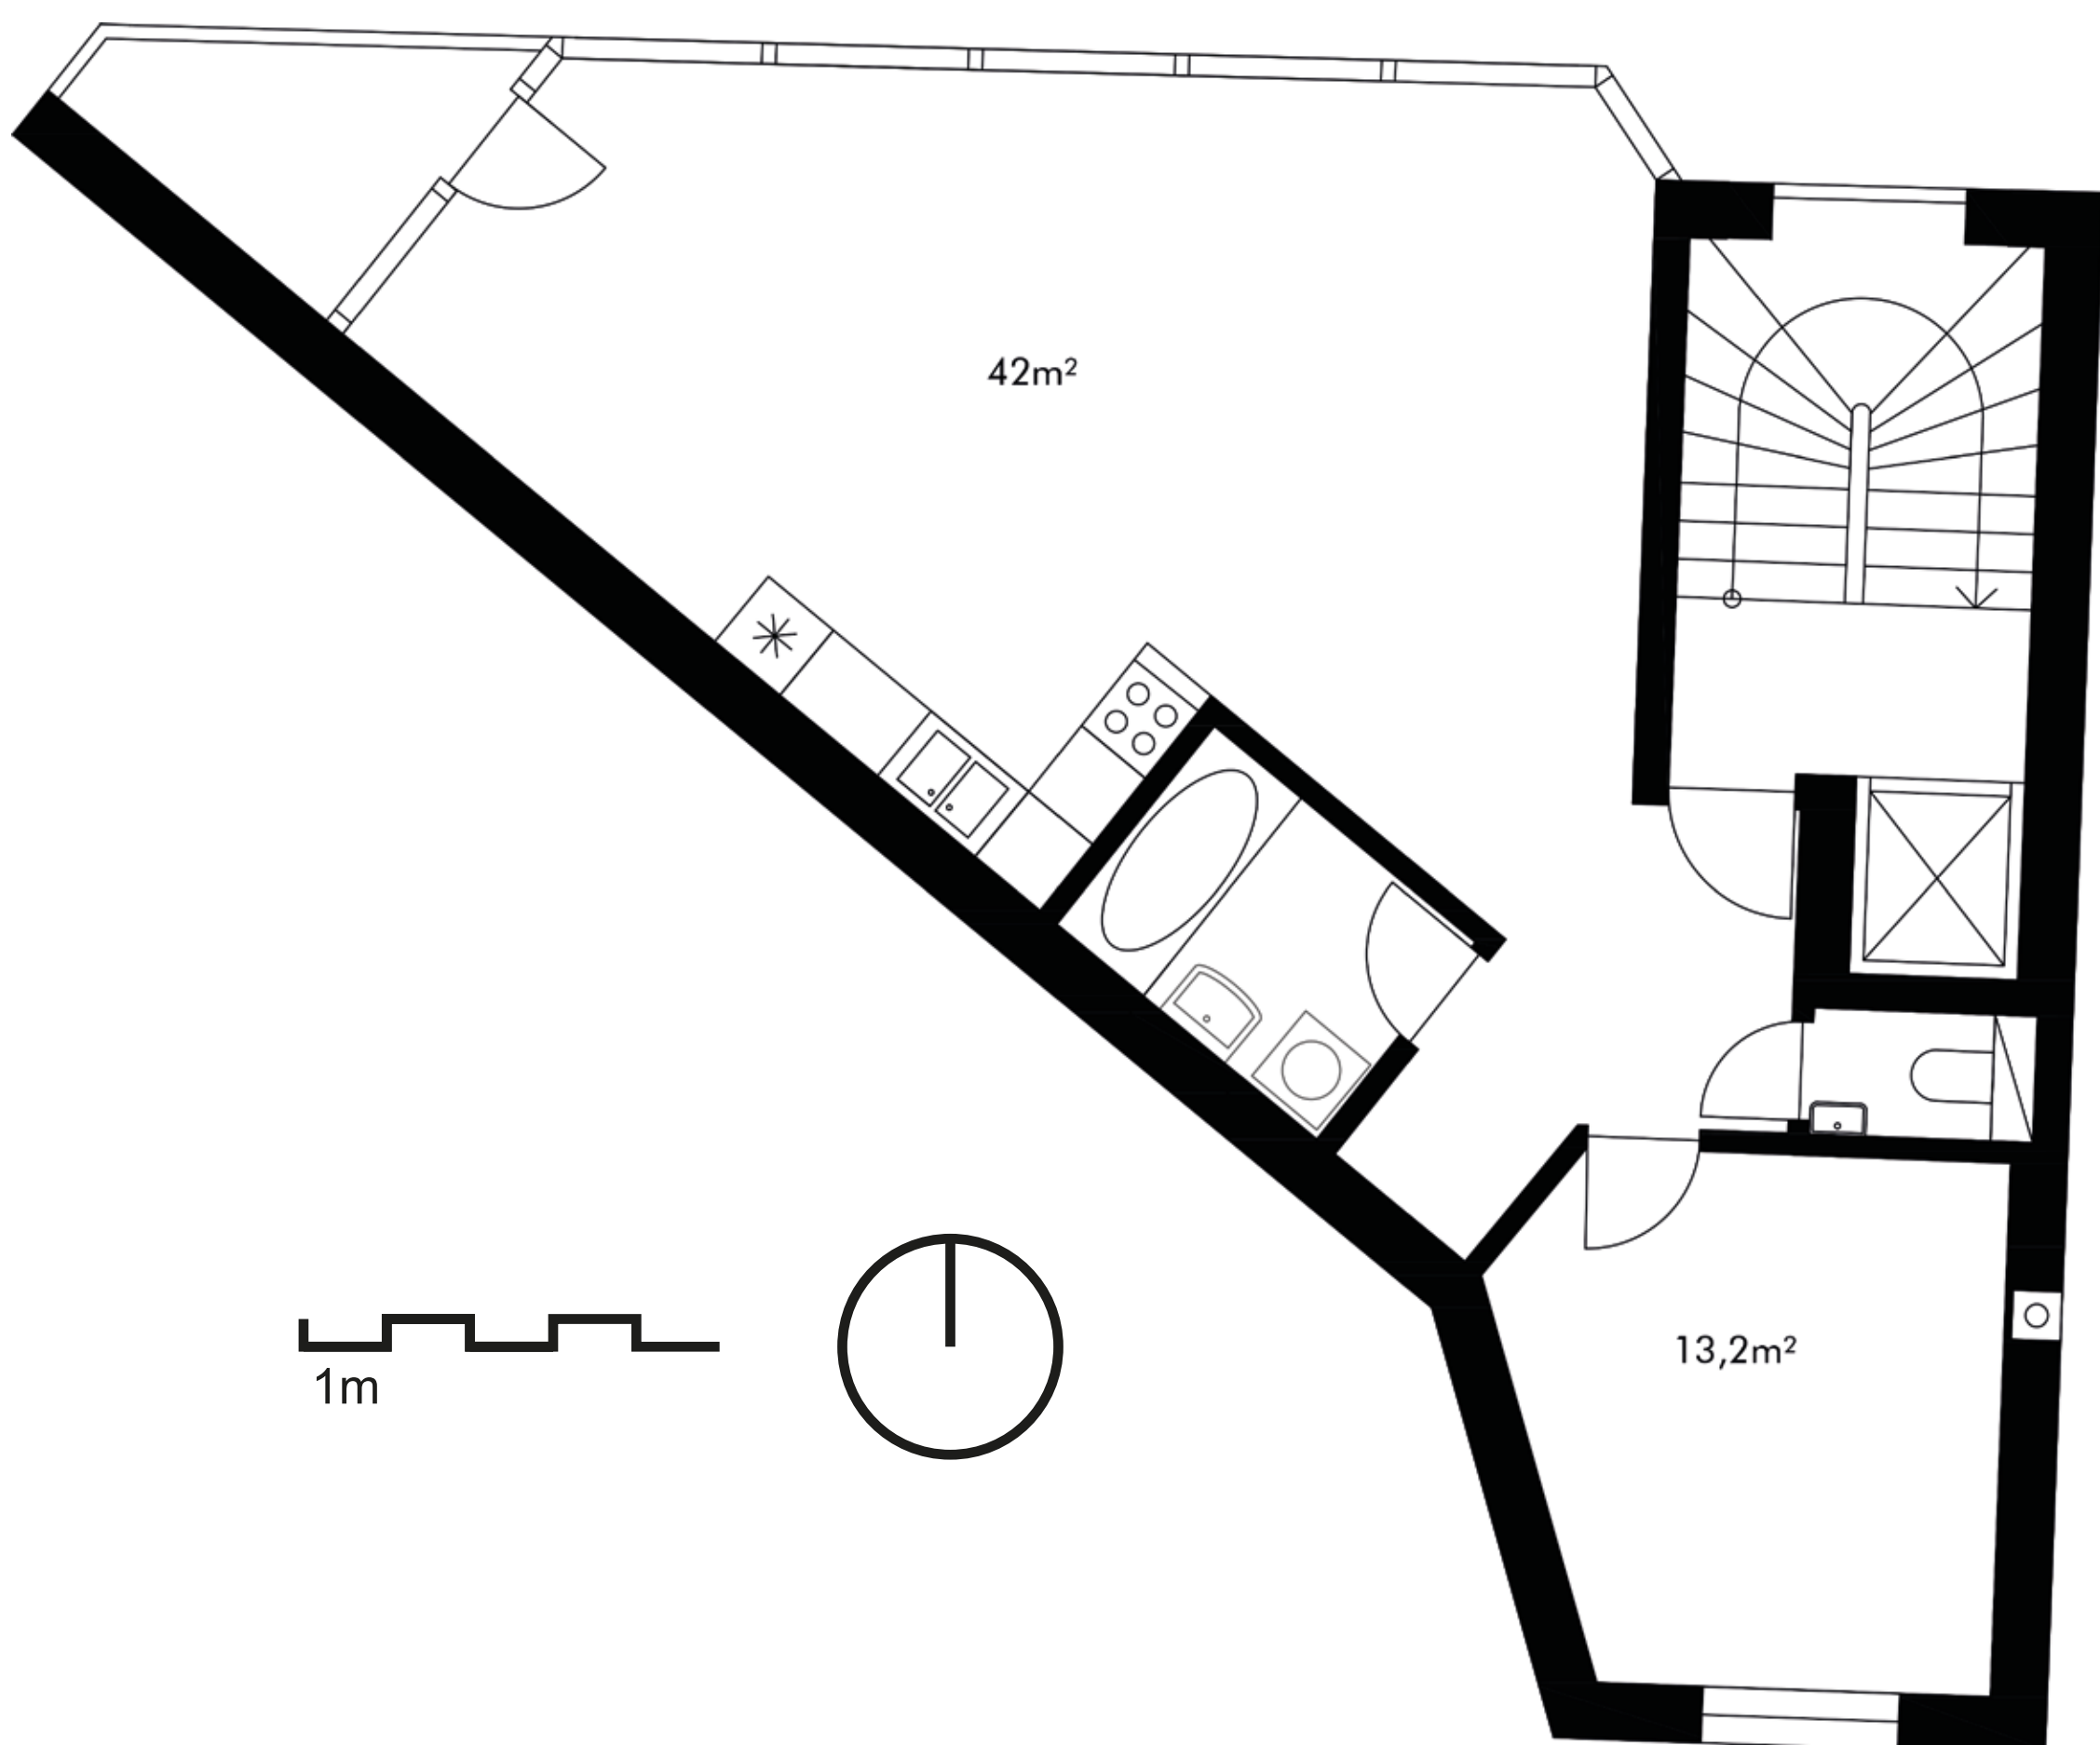


POHLED NA SEVERNÍ FASÁDU 1:100



POHLED NA JIŽNÍ FASÁDU 1:100



PARTER 1:50

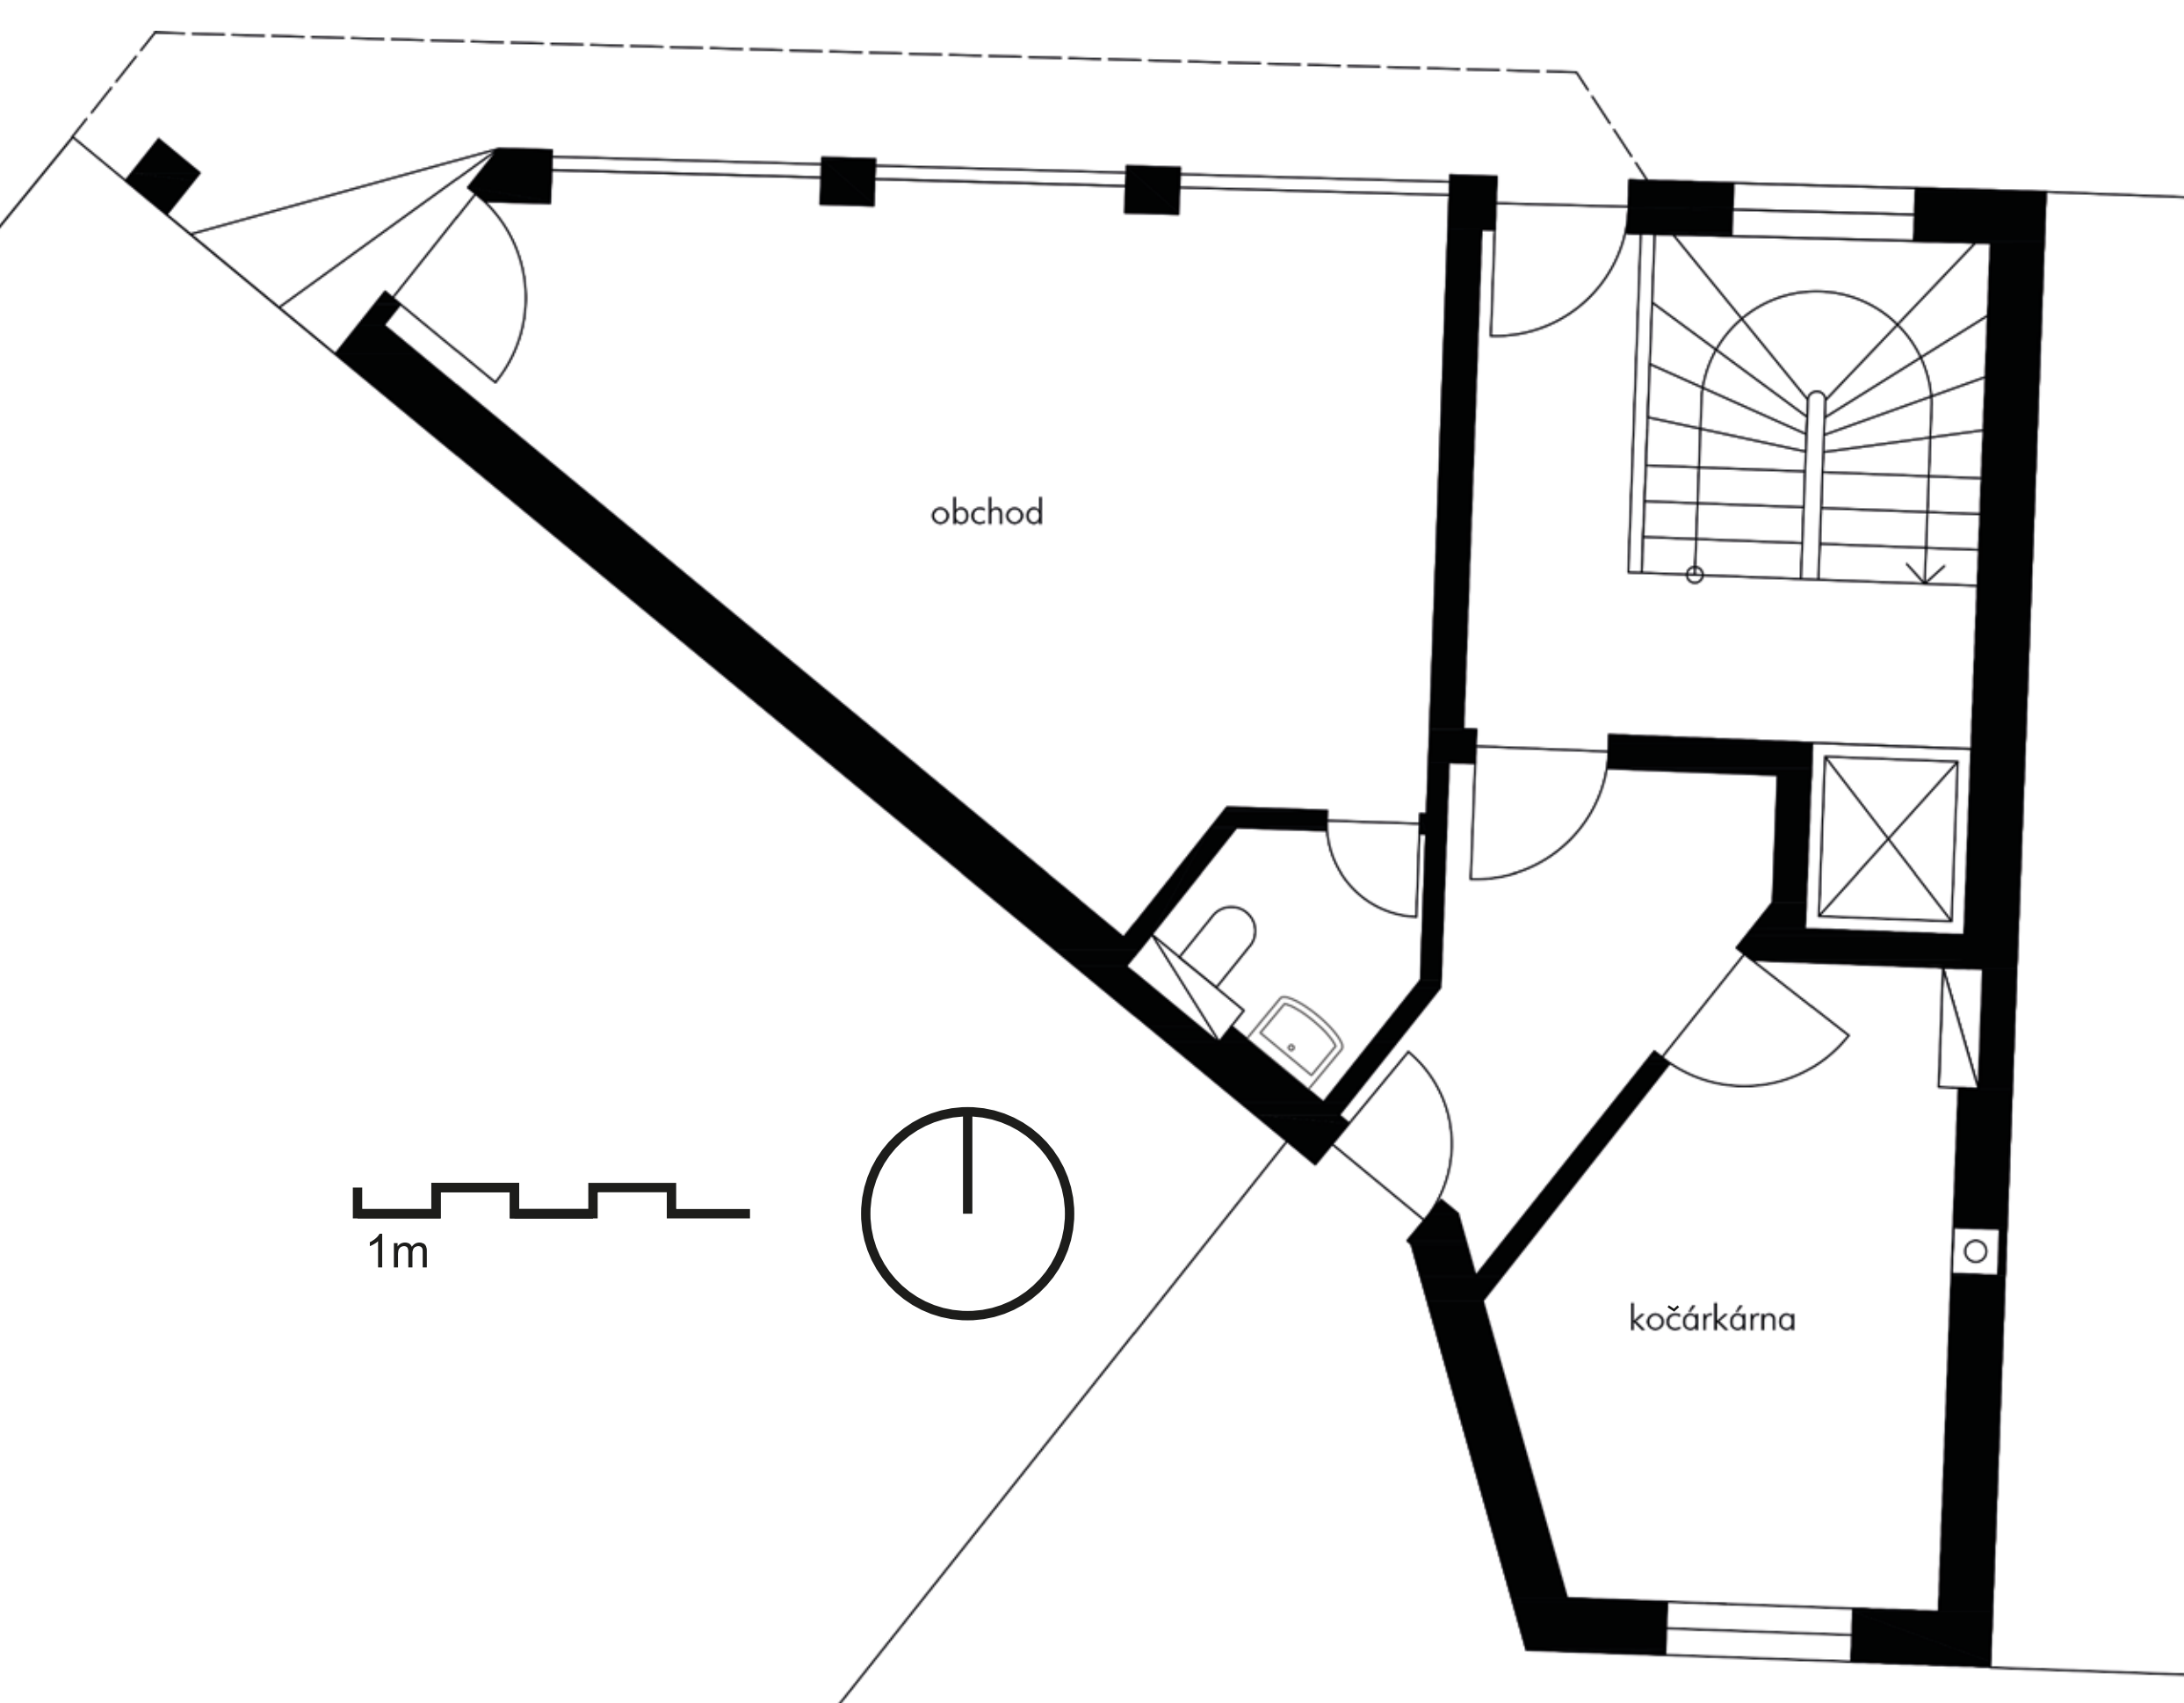

SUTERÉN 1:50

