


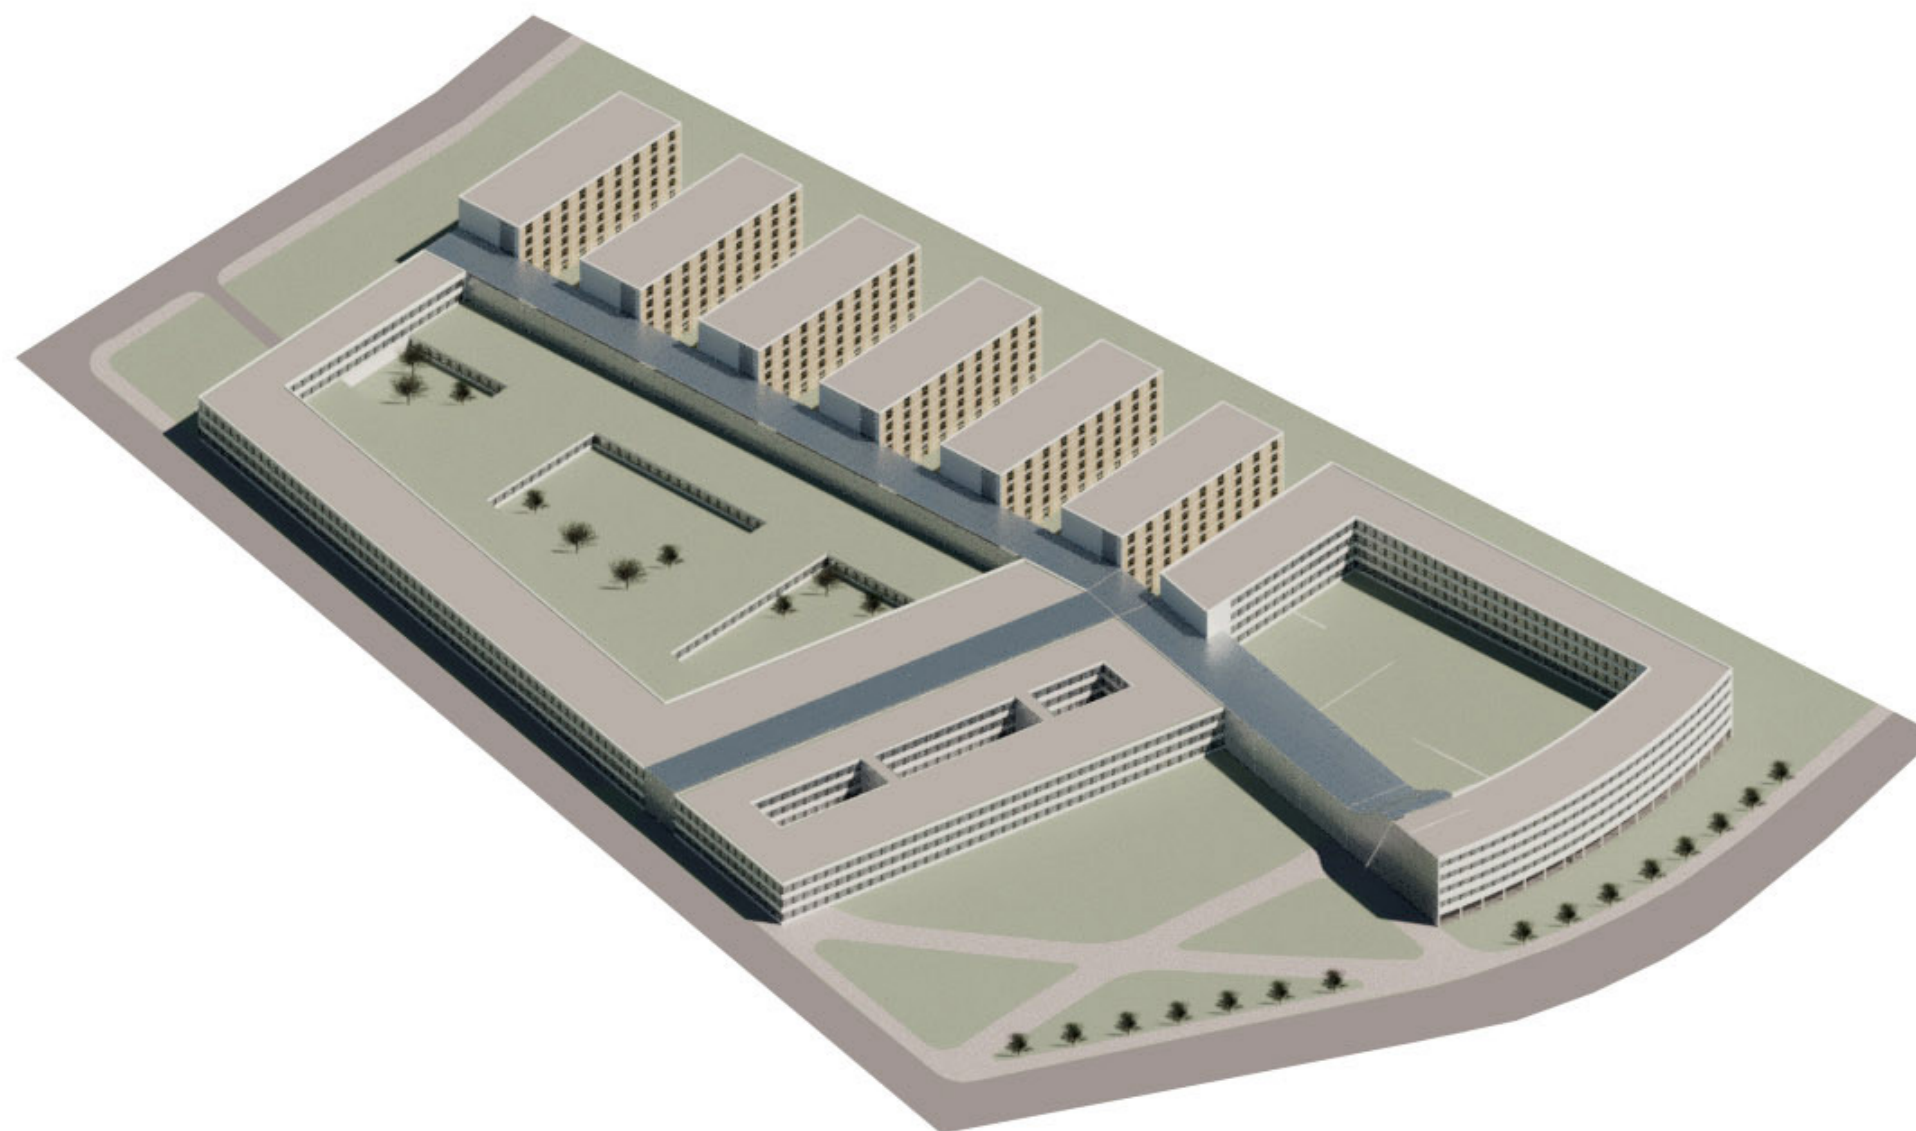

.....

NEMOCNICE BUDOUCNOSTI

Praha-Letňany

FA ČVUT | ZS 2020/21 | ATSS | Atelier JUHA

Karolína Pernerová

.....







METRO C
Letňany

SITUACE 1:2000


AMBULANCE

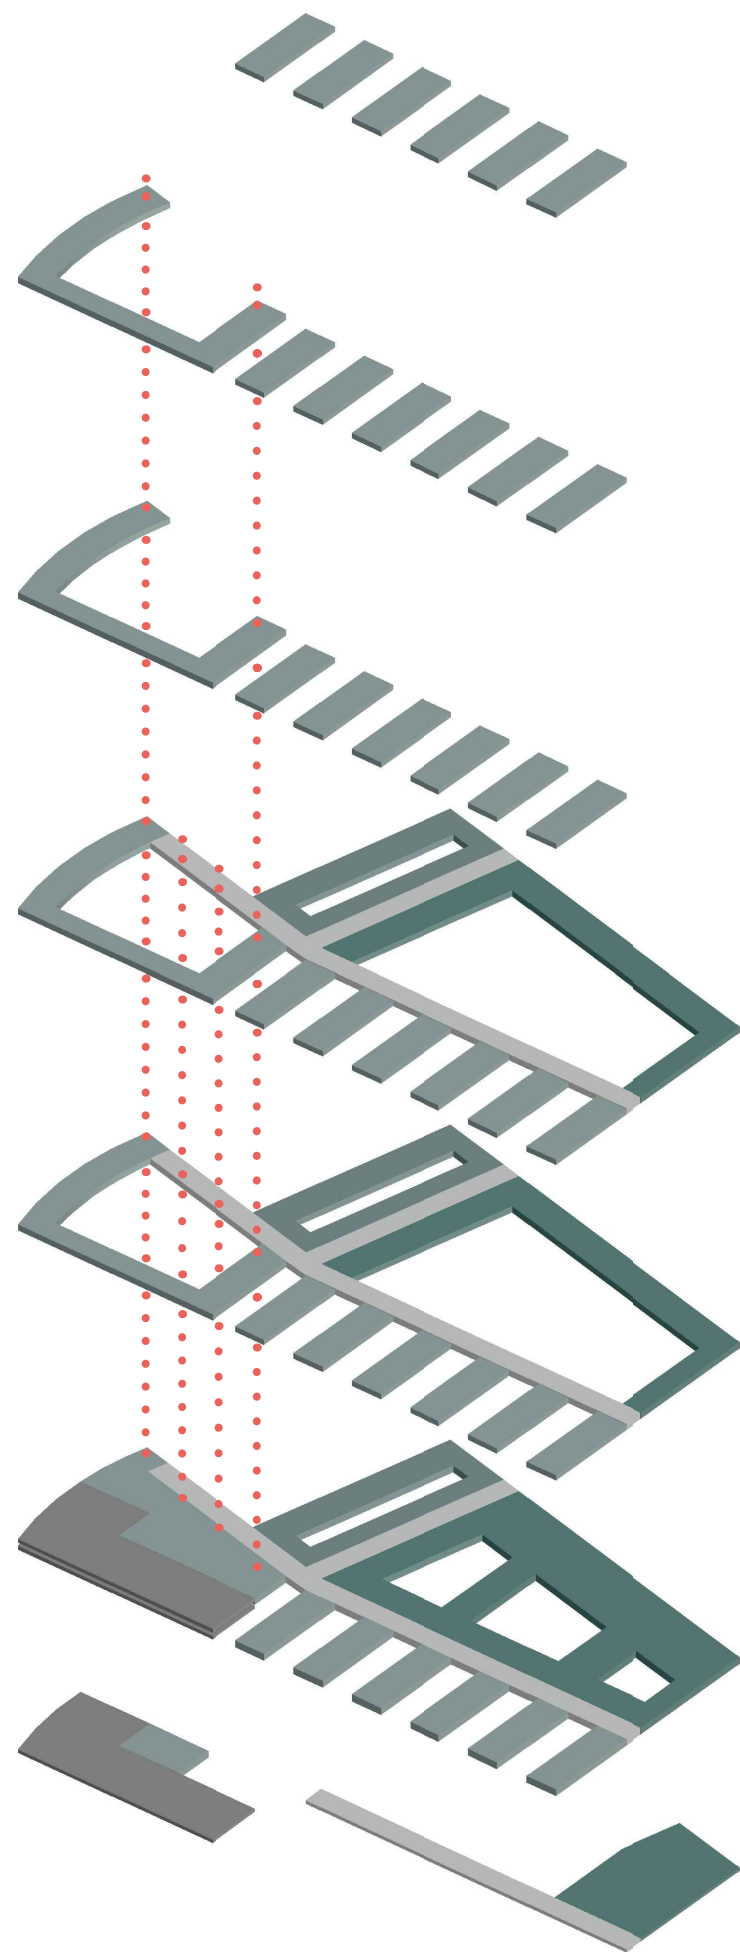


PODPŮRNÉ SLOŽKY

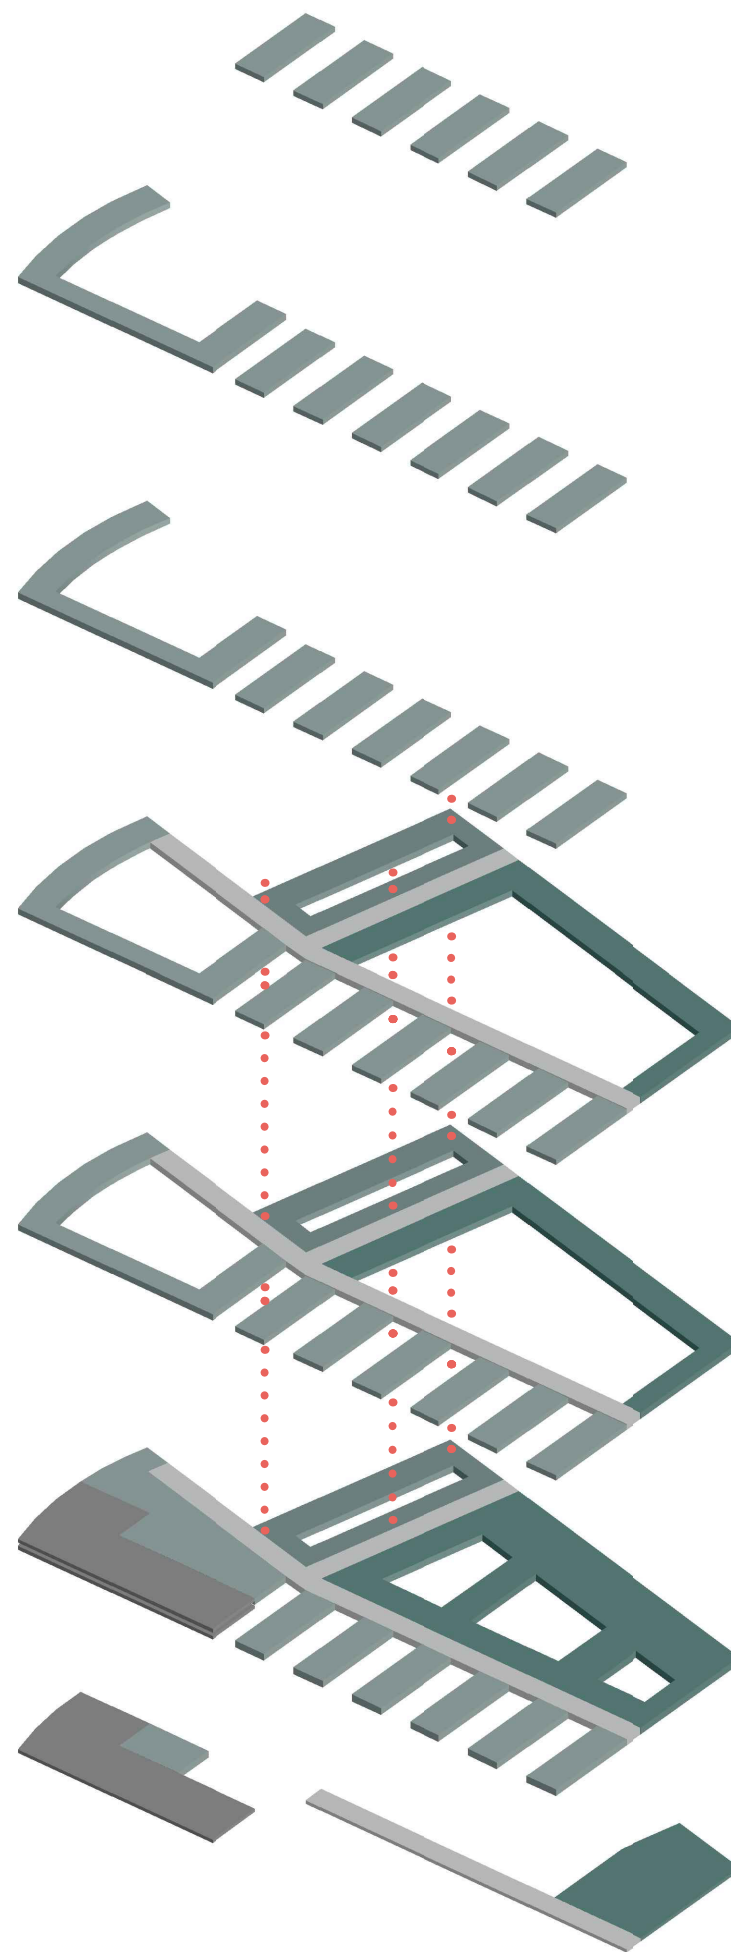



LŮŽKOVÉ JEDNOTKY

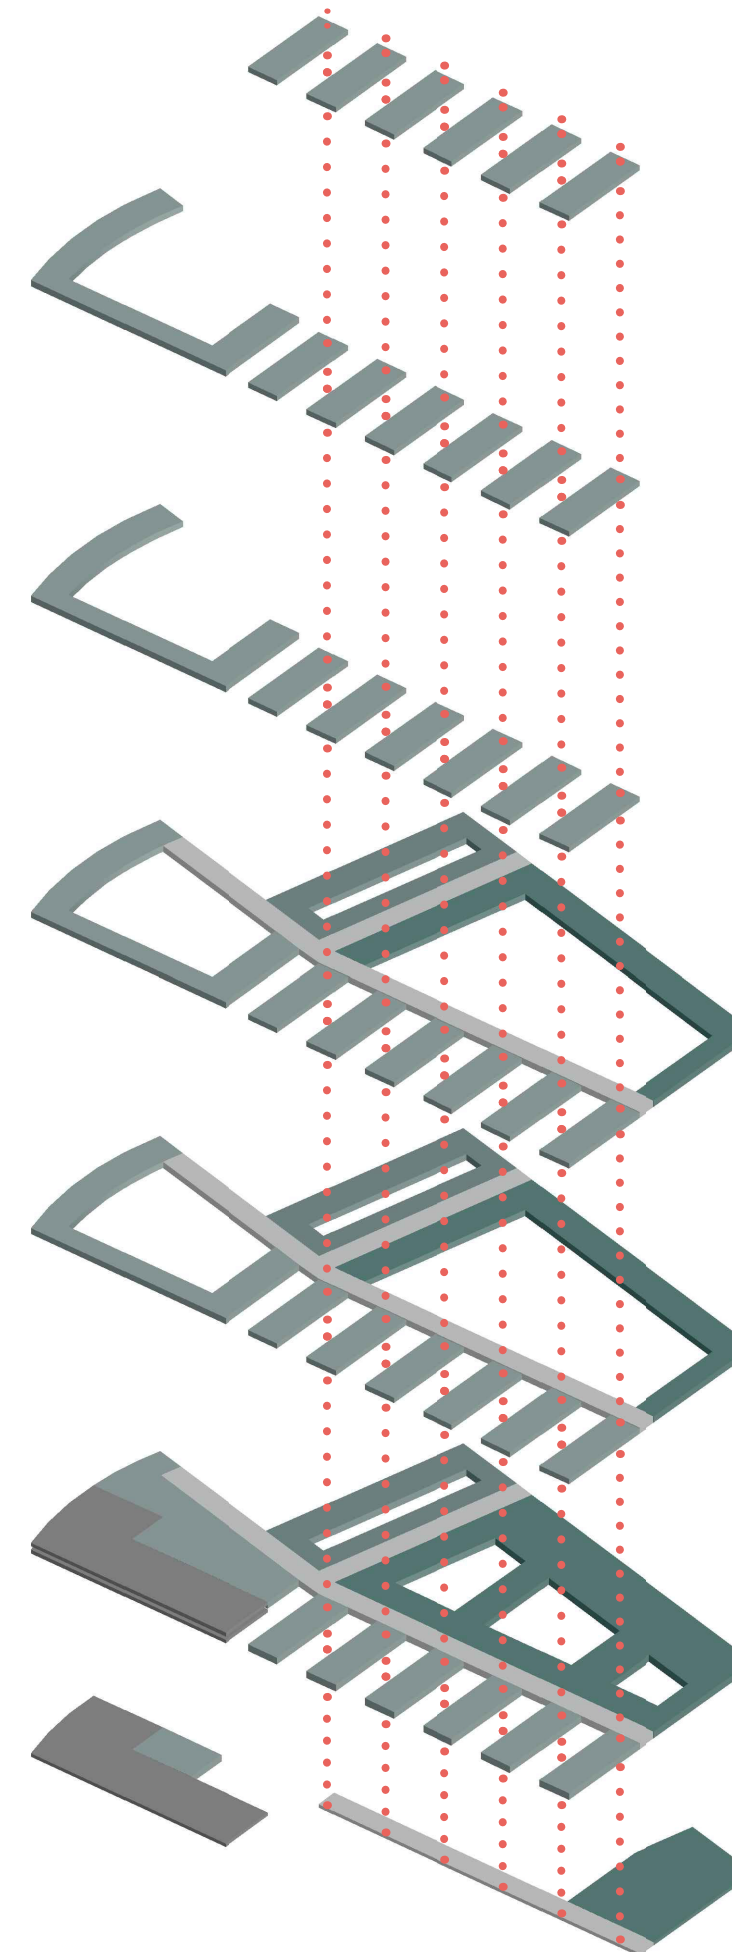


HLAVNÍ VERTIKÁLY

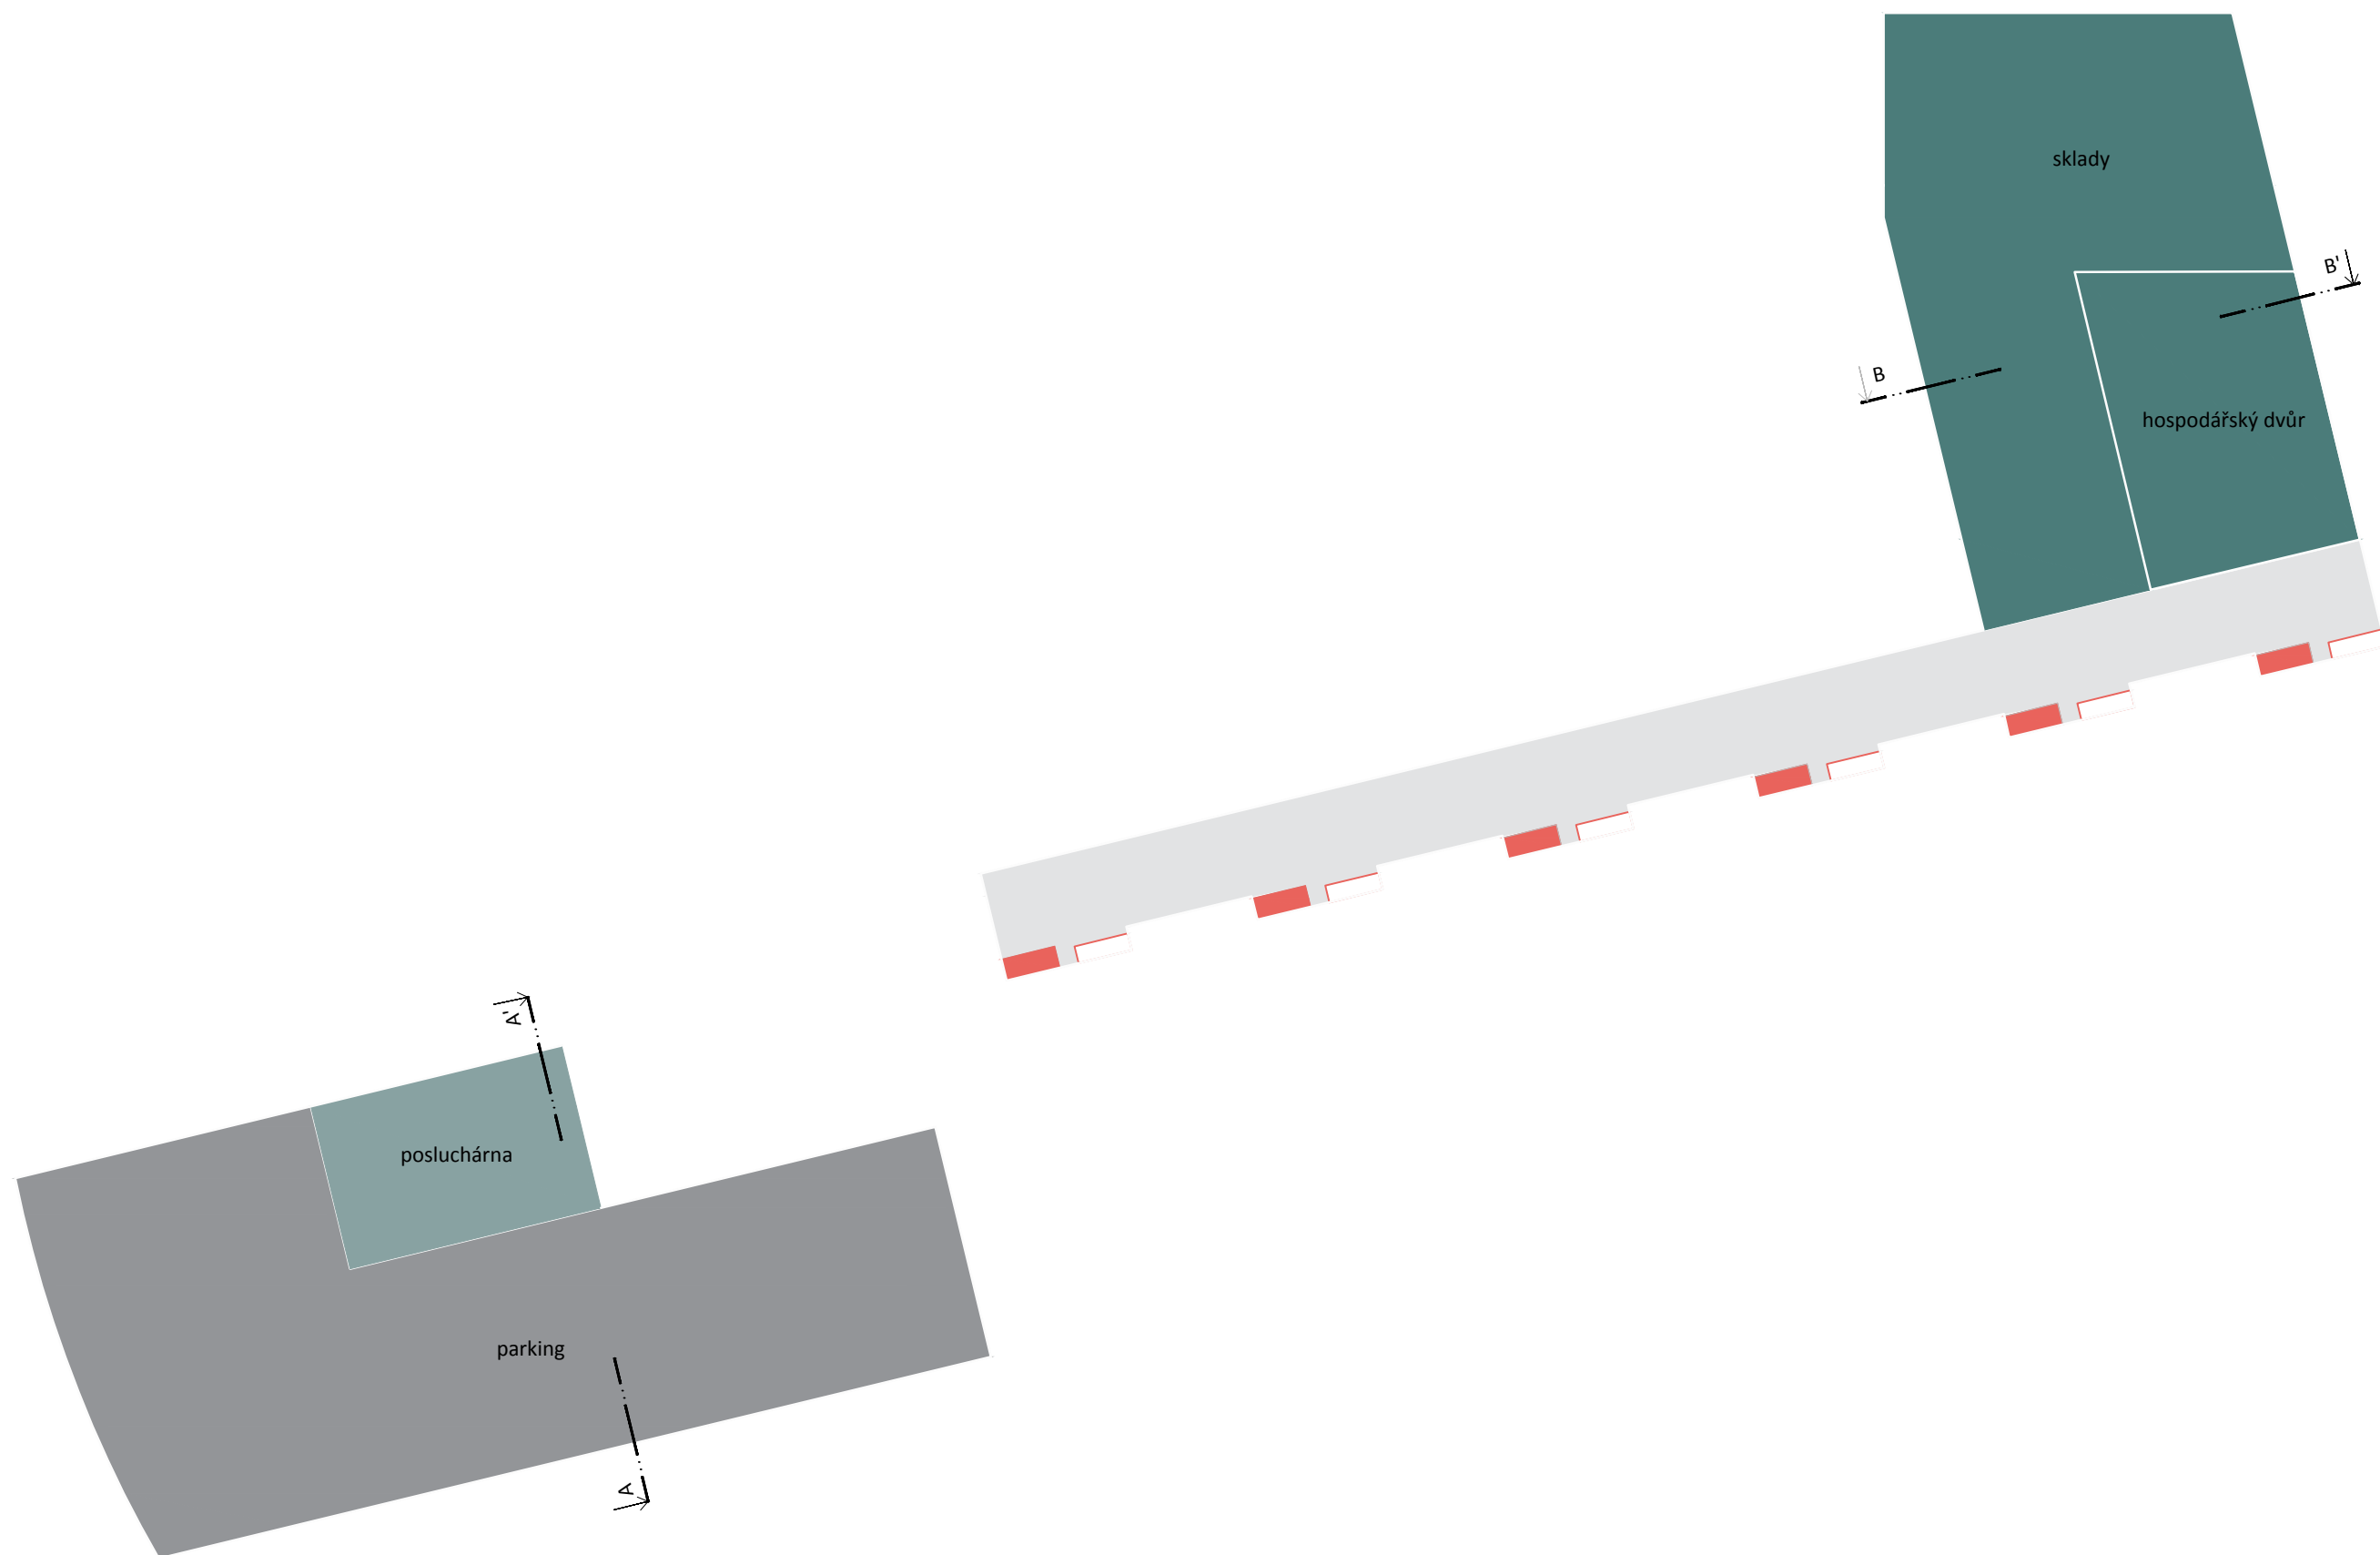


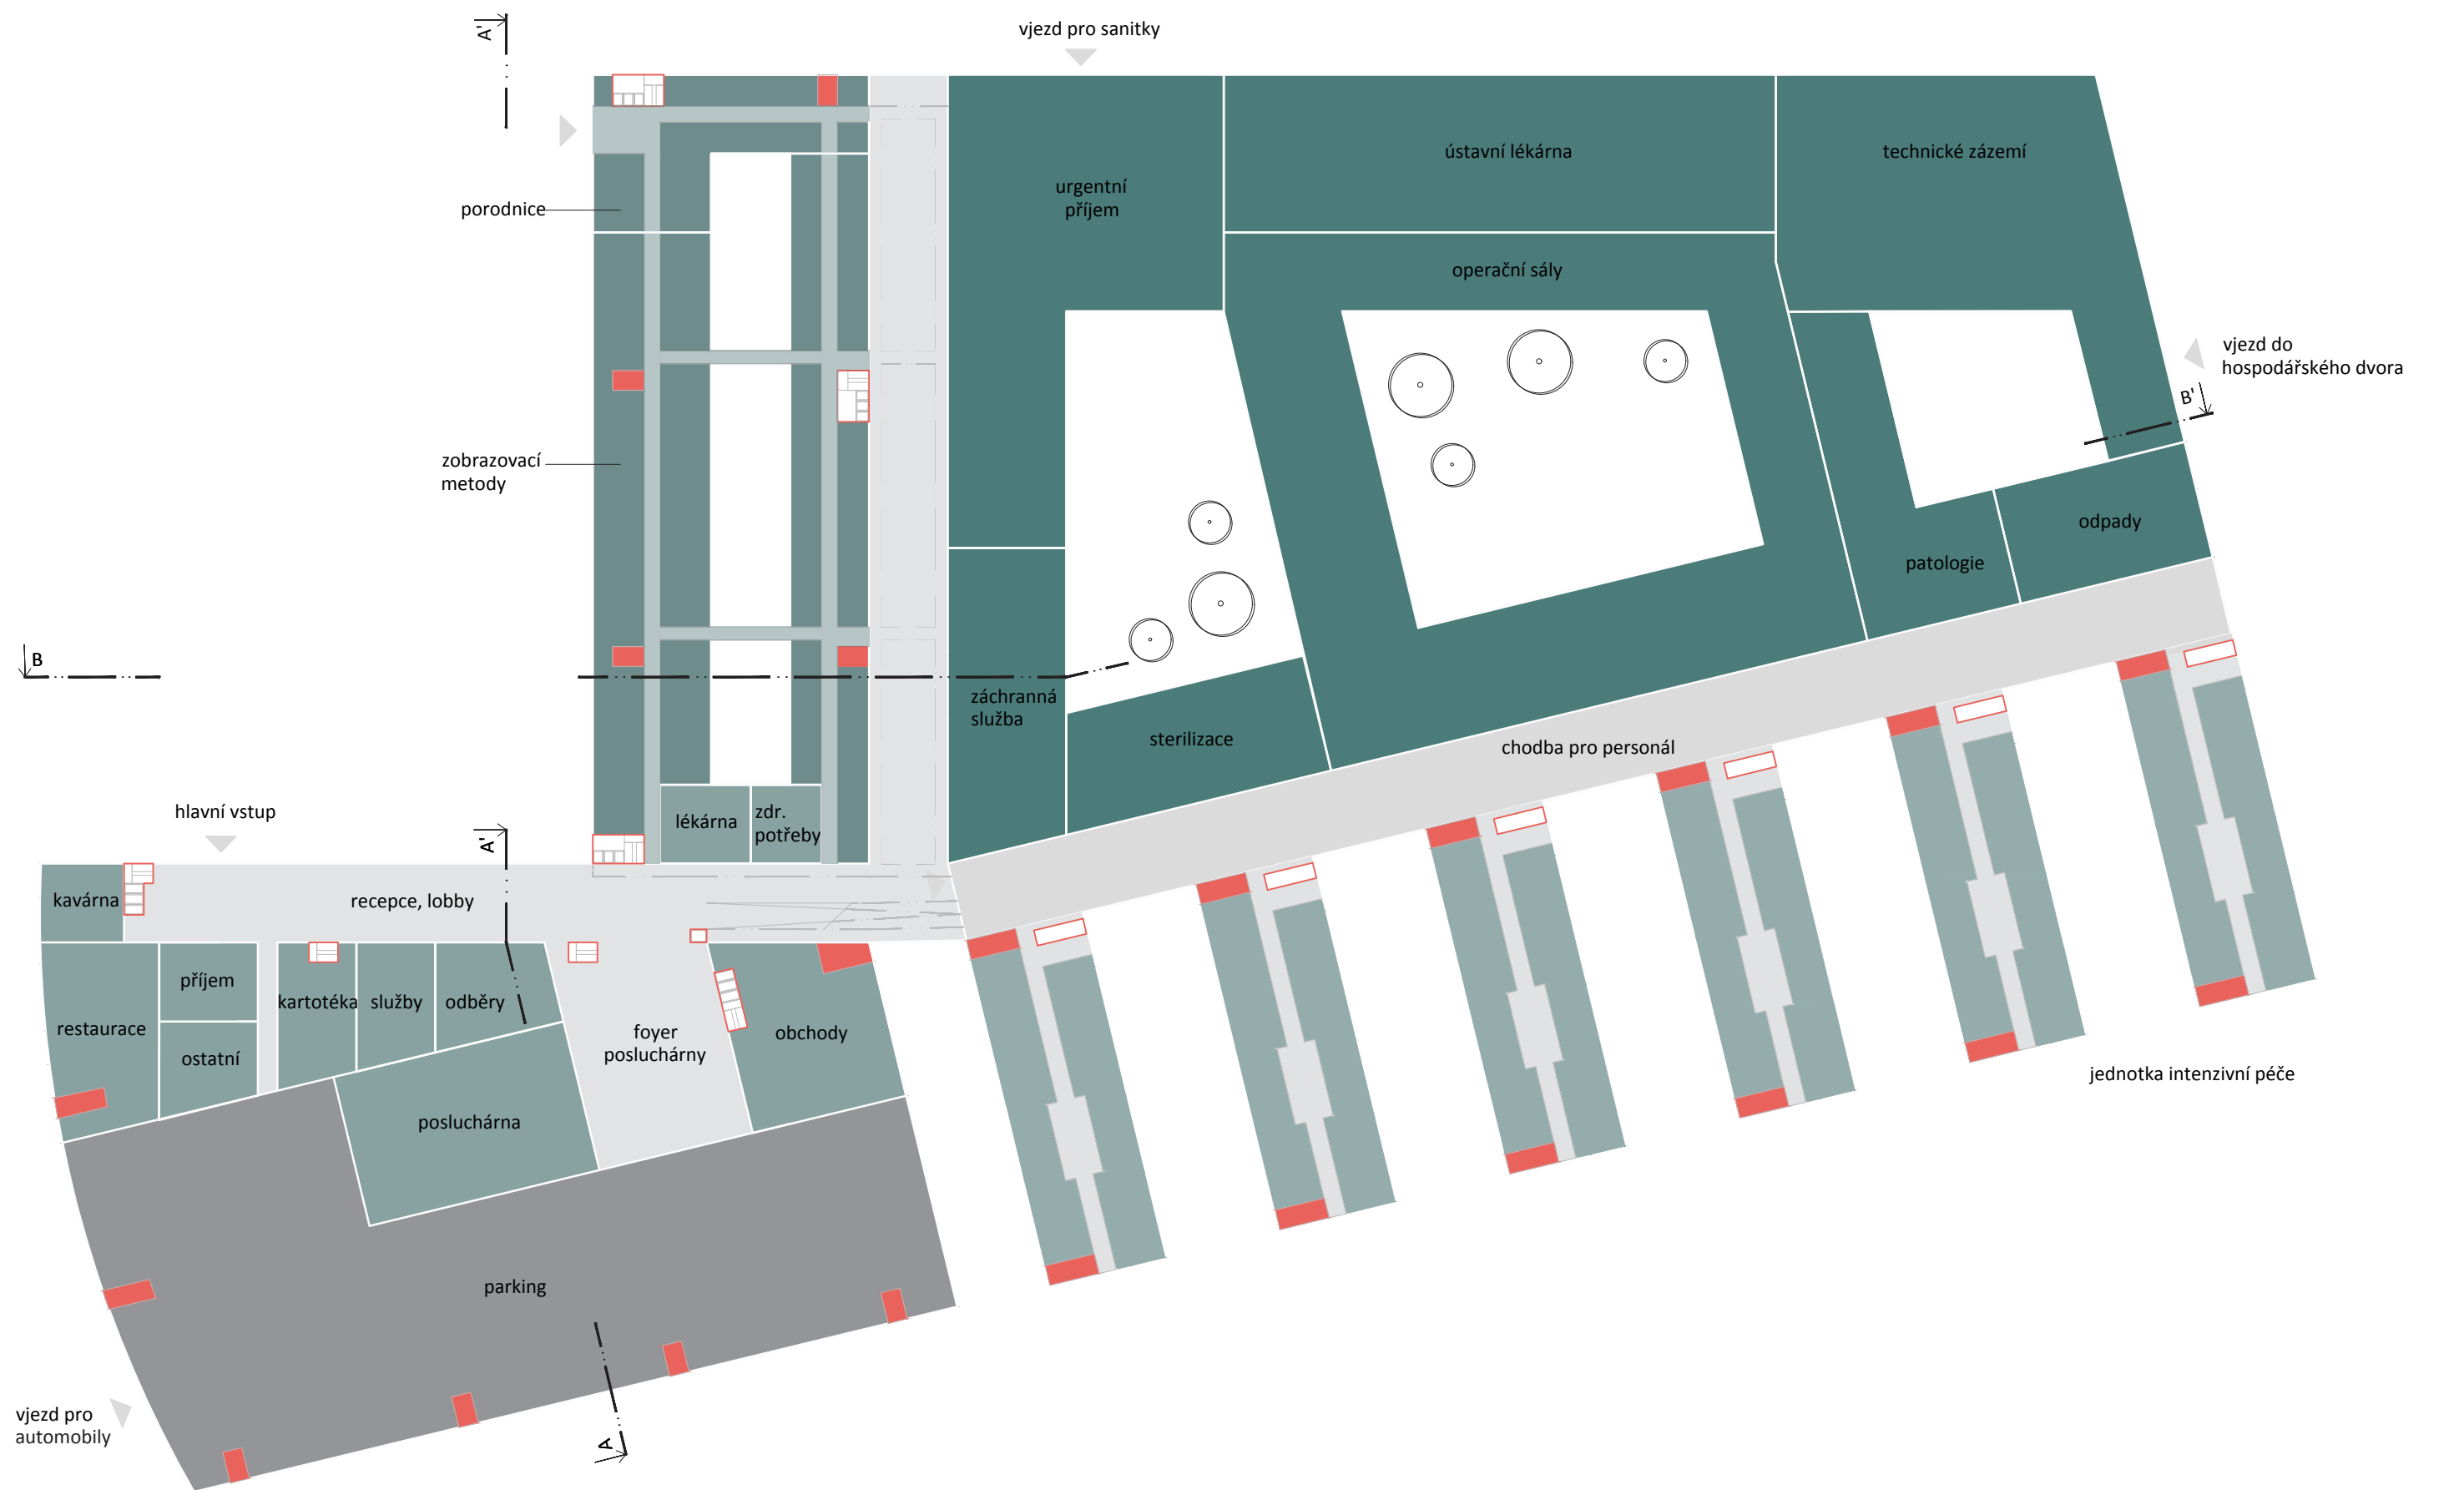

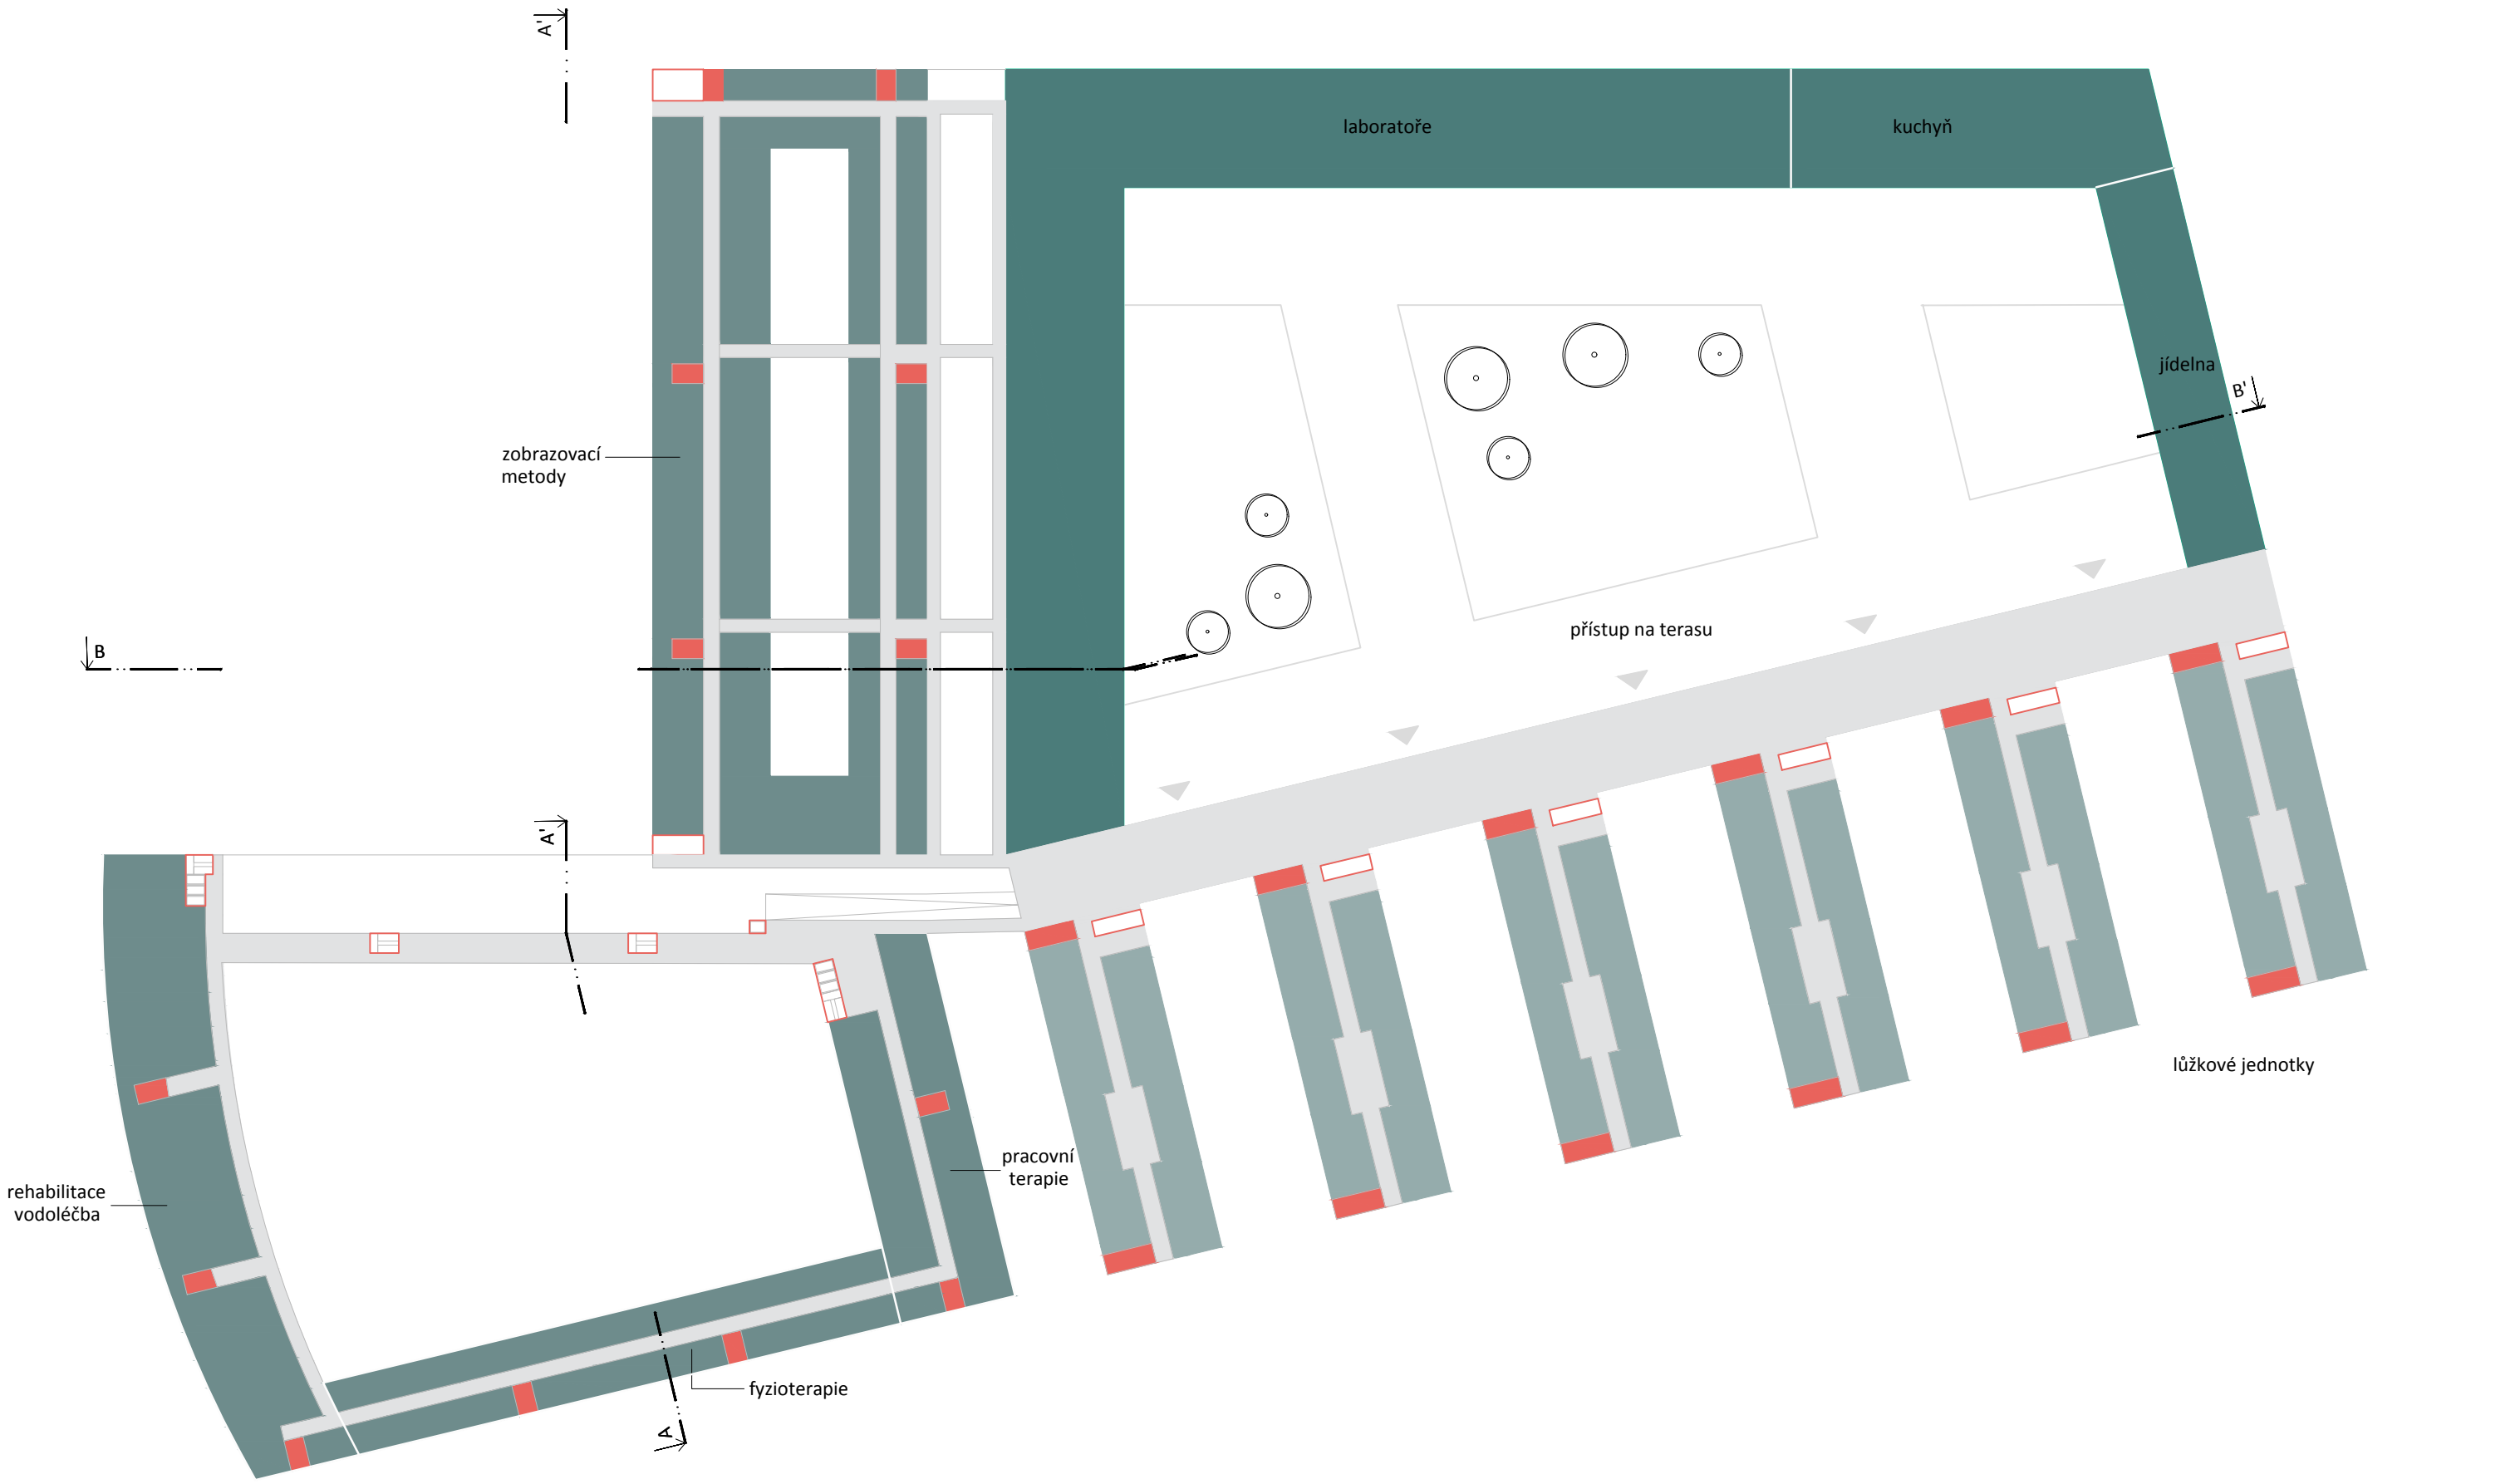

2. NP 1:1200

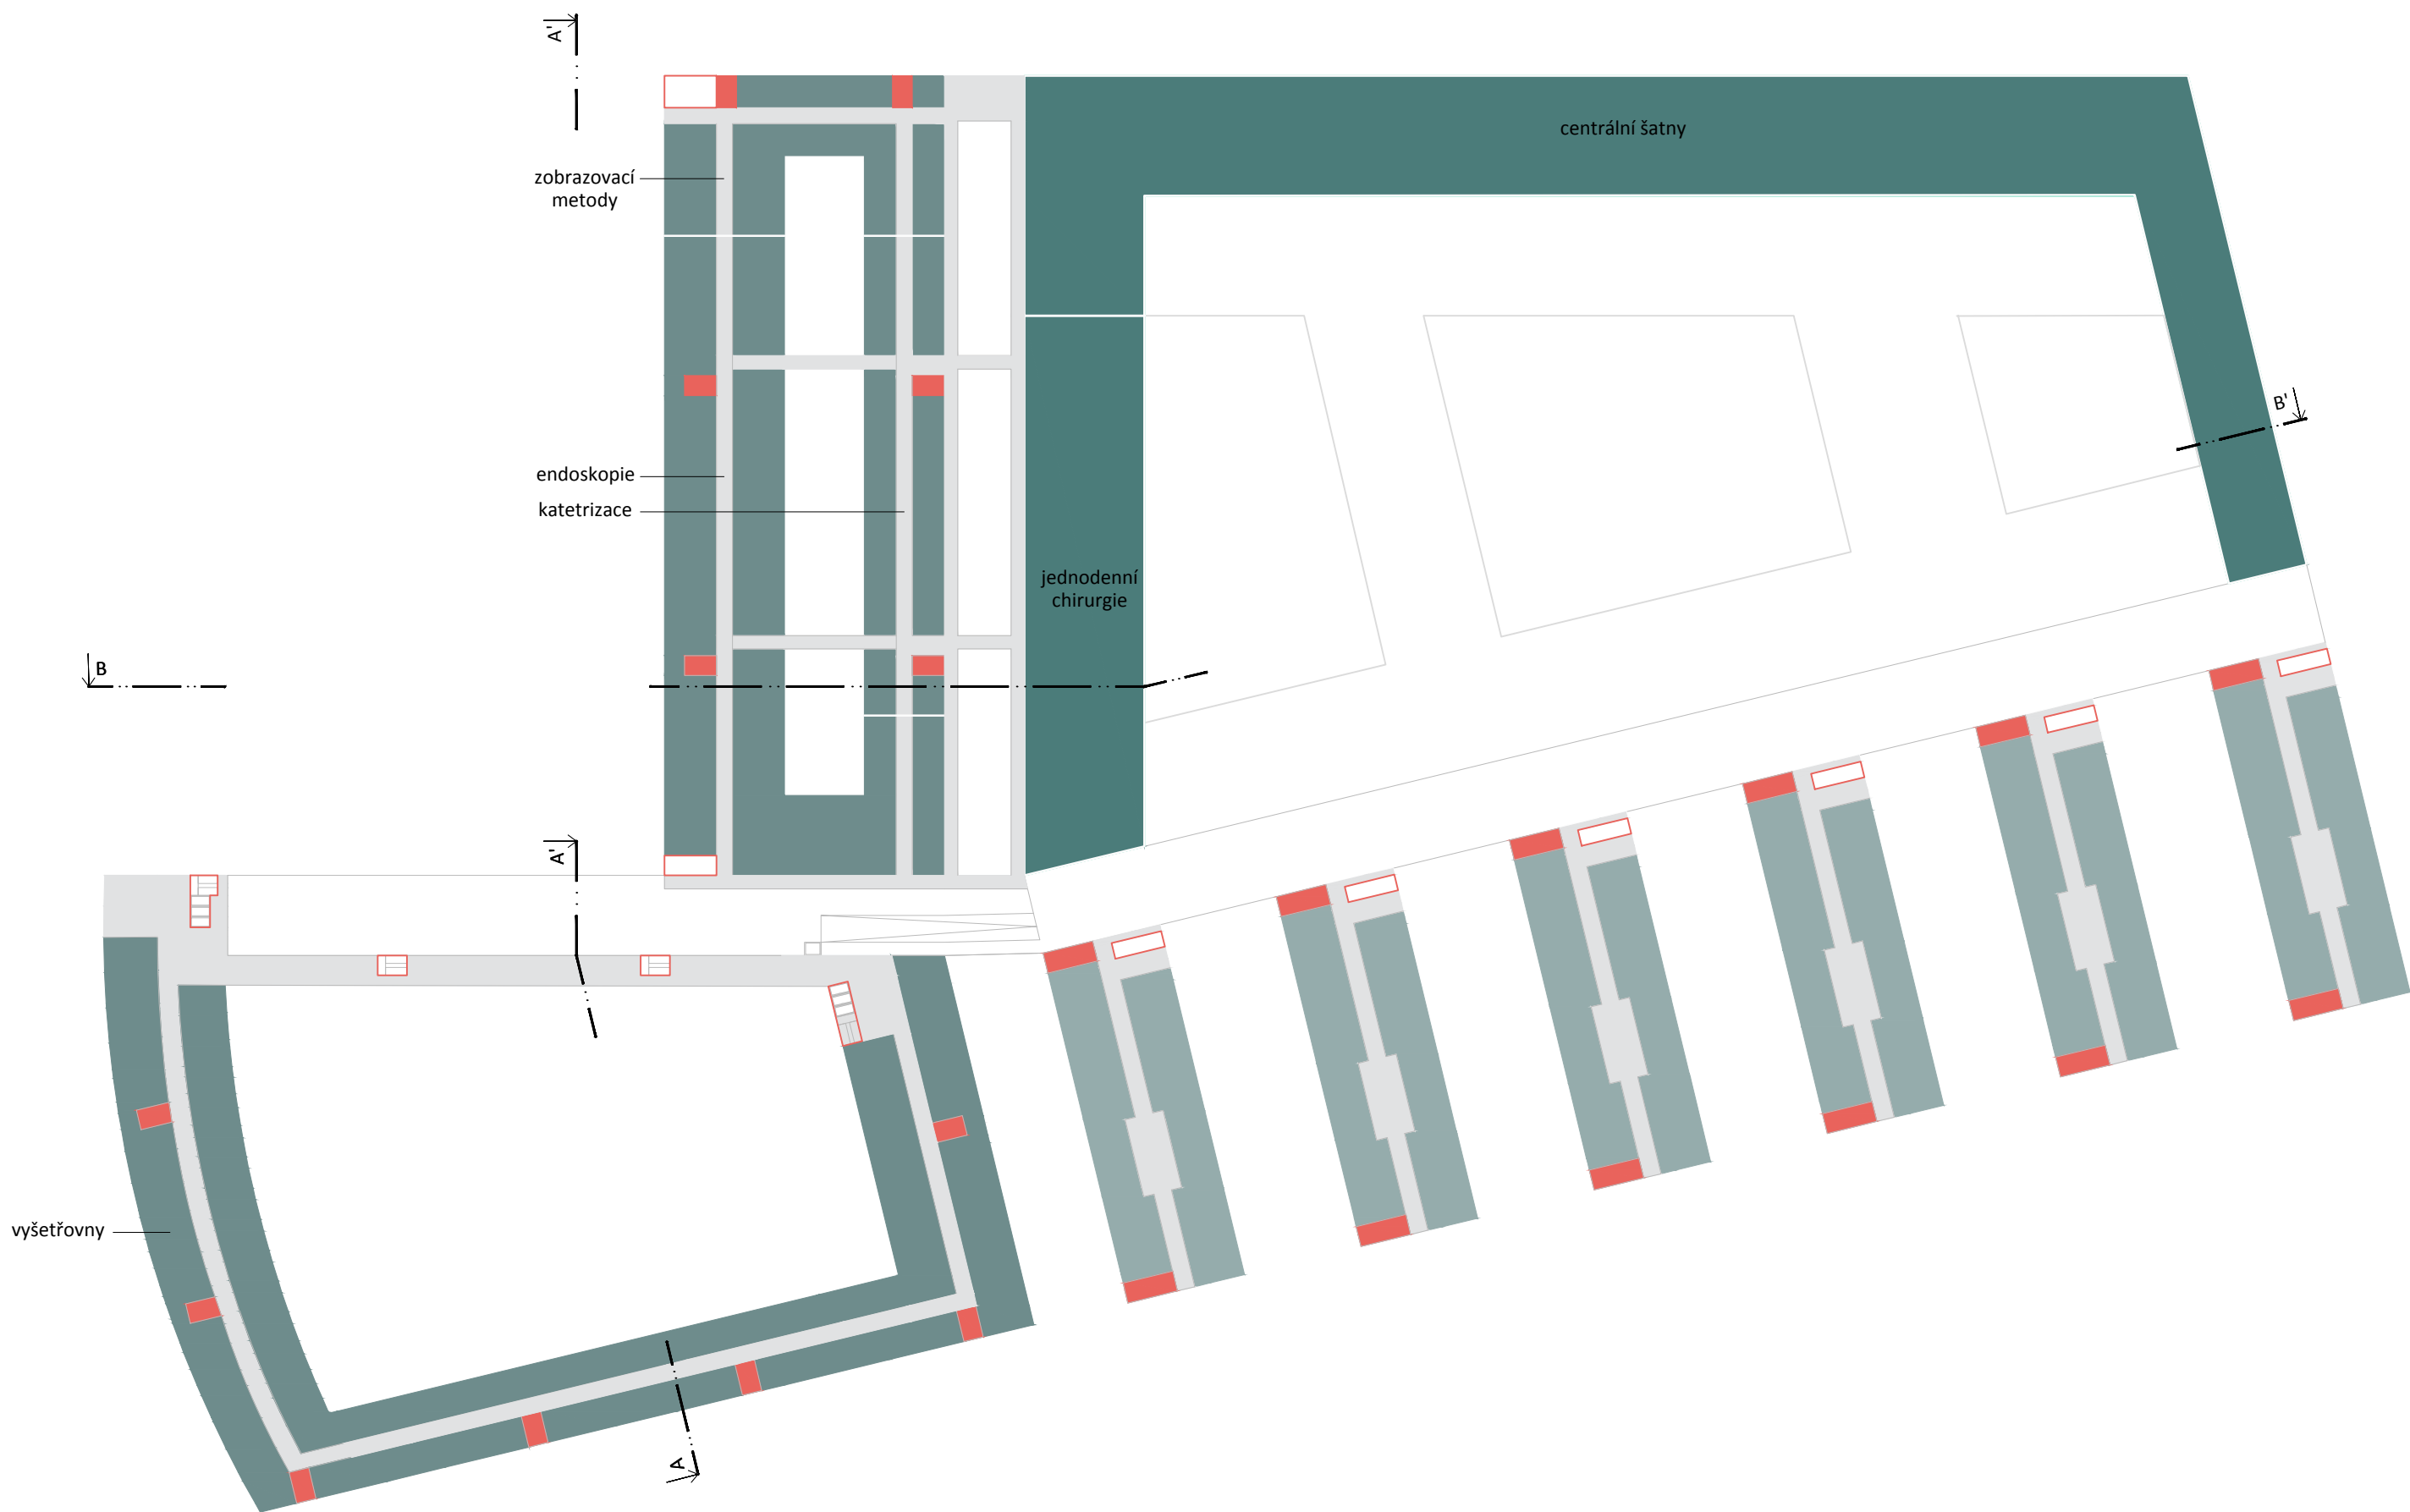

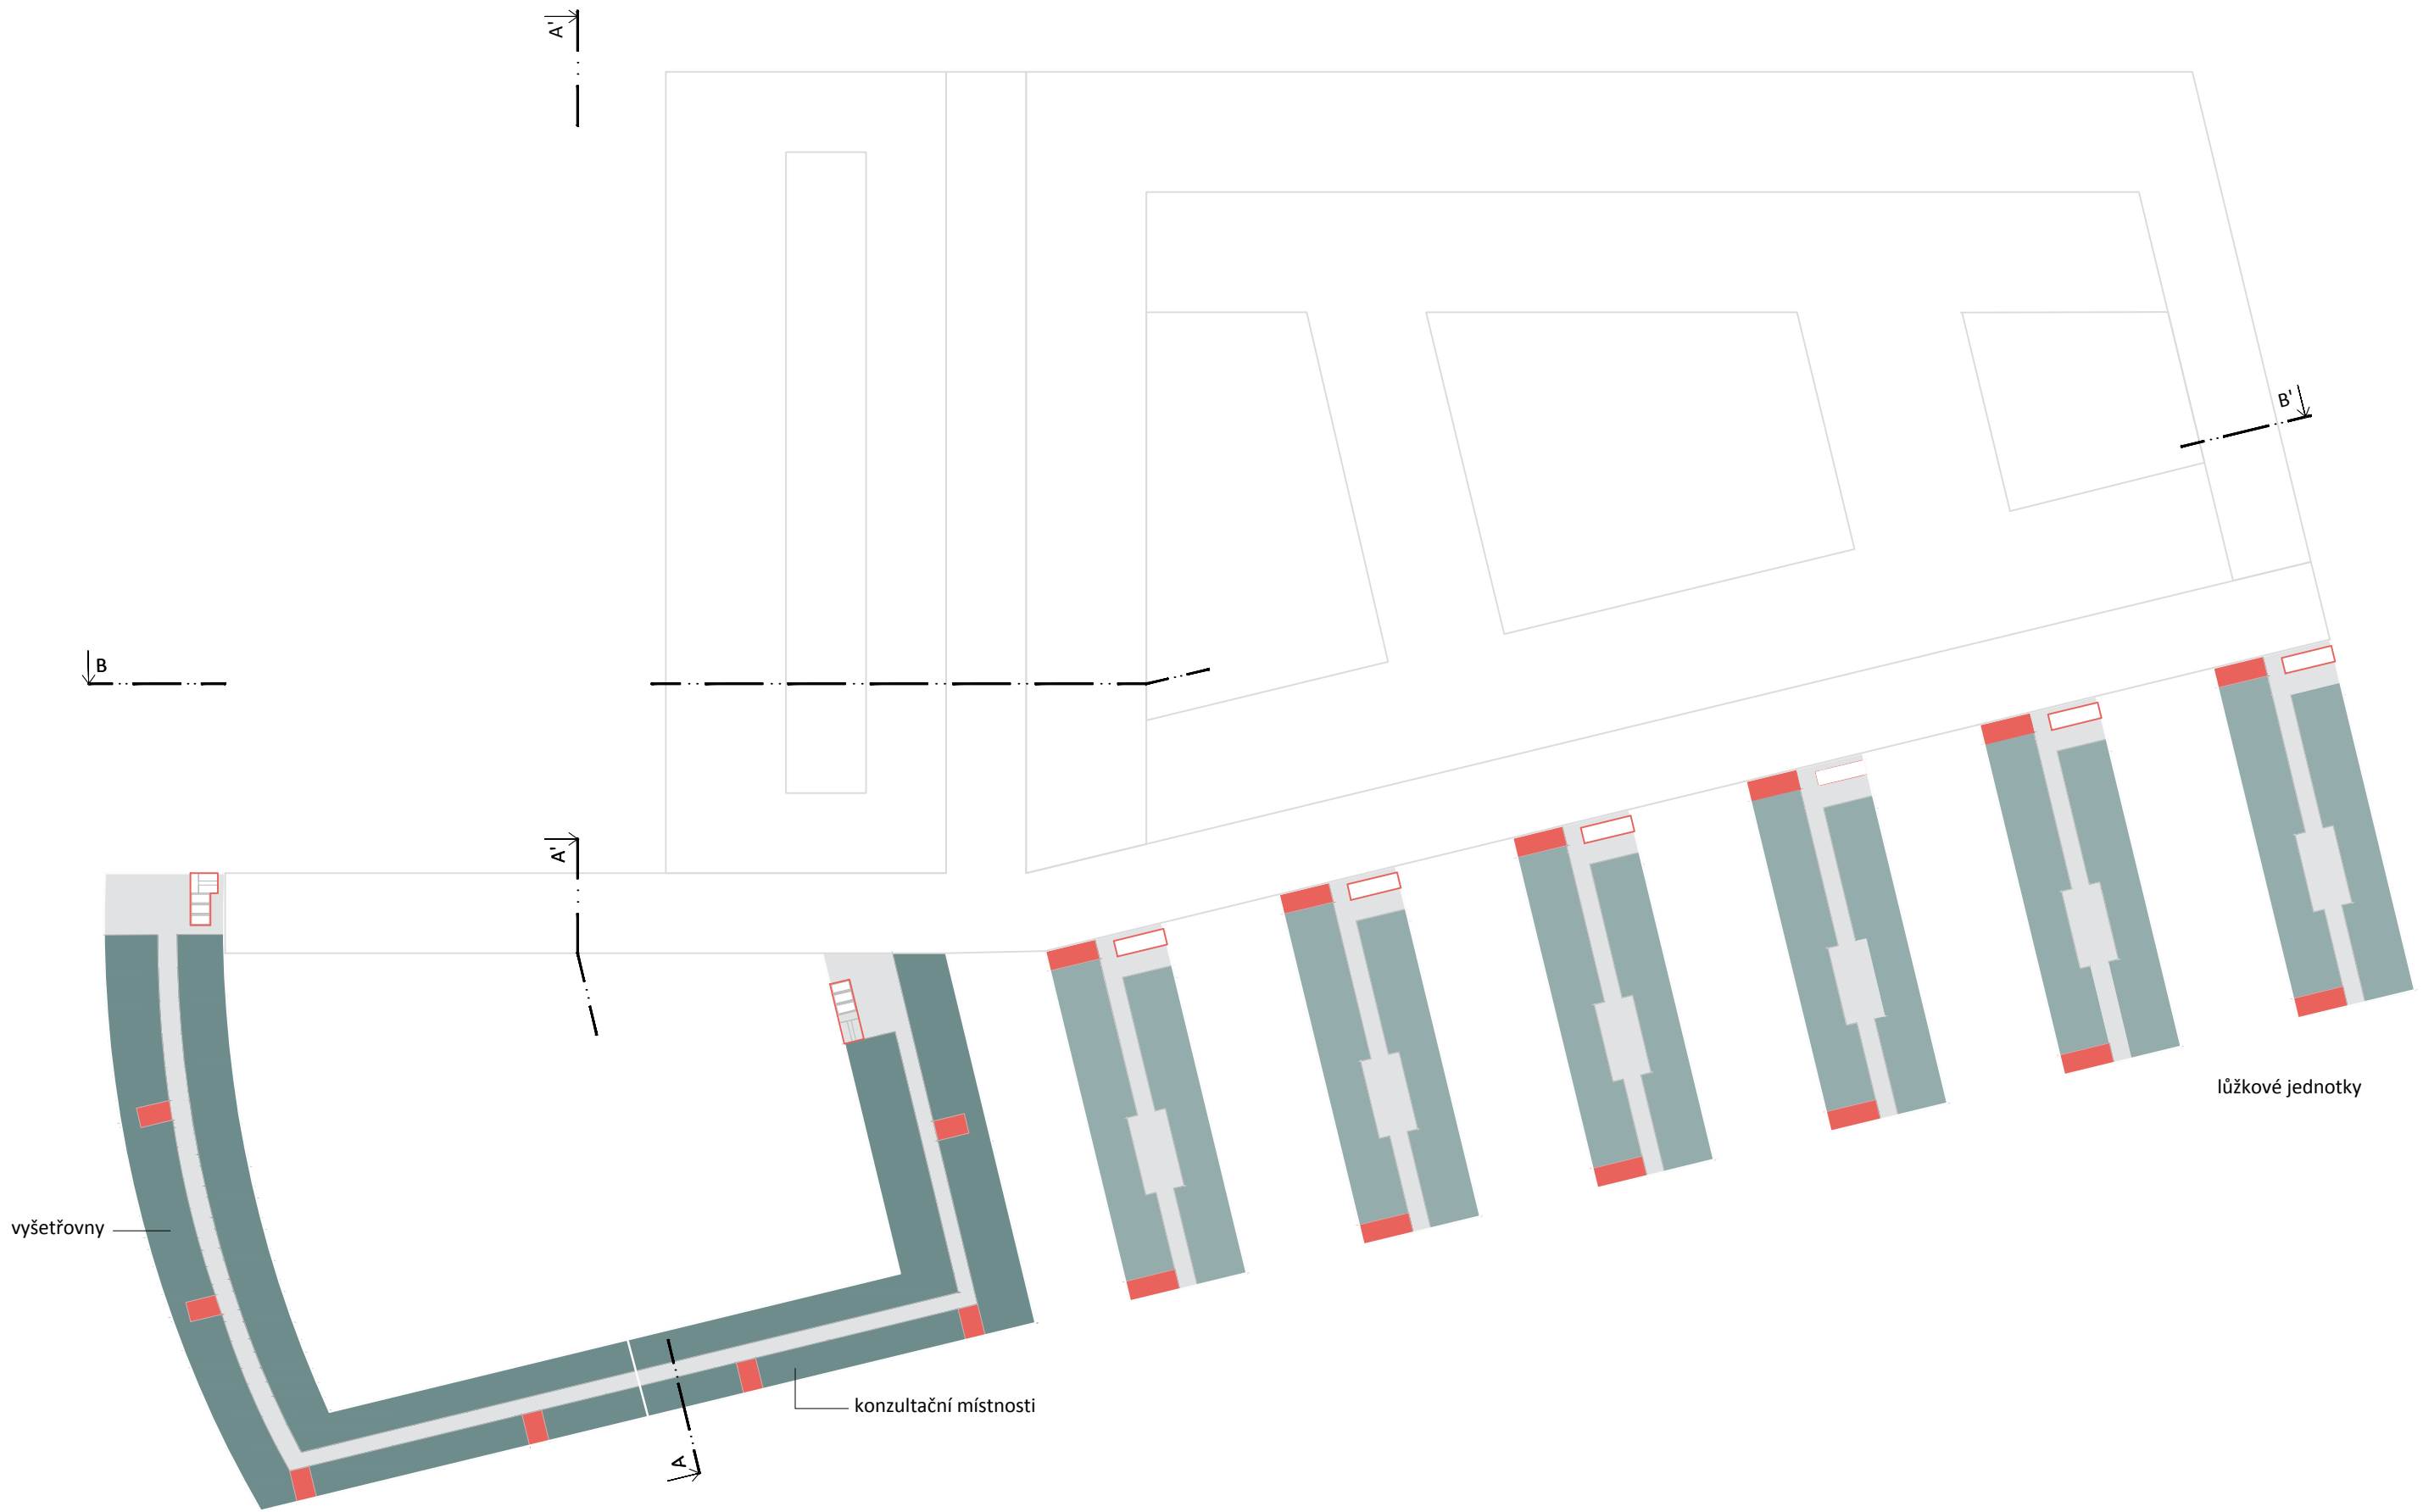

A' ↓

B' ↓

B ↓

A' ↓


výuka

administrativa

IT

správa objektu

lůžkové jednotky

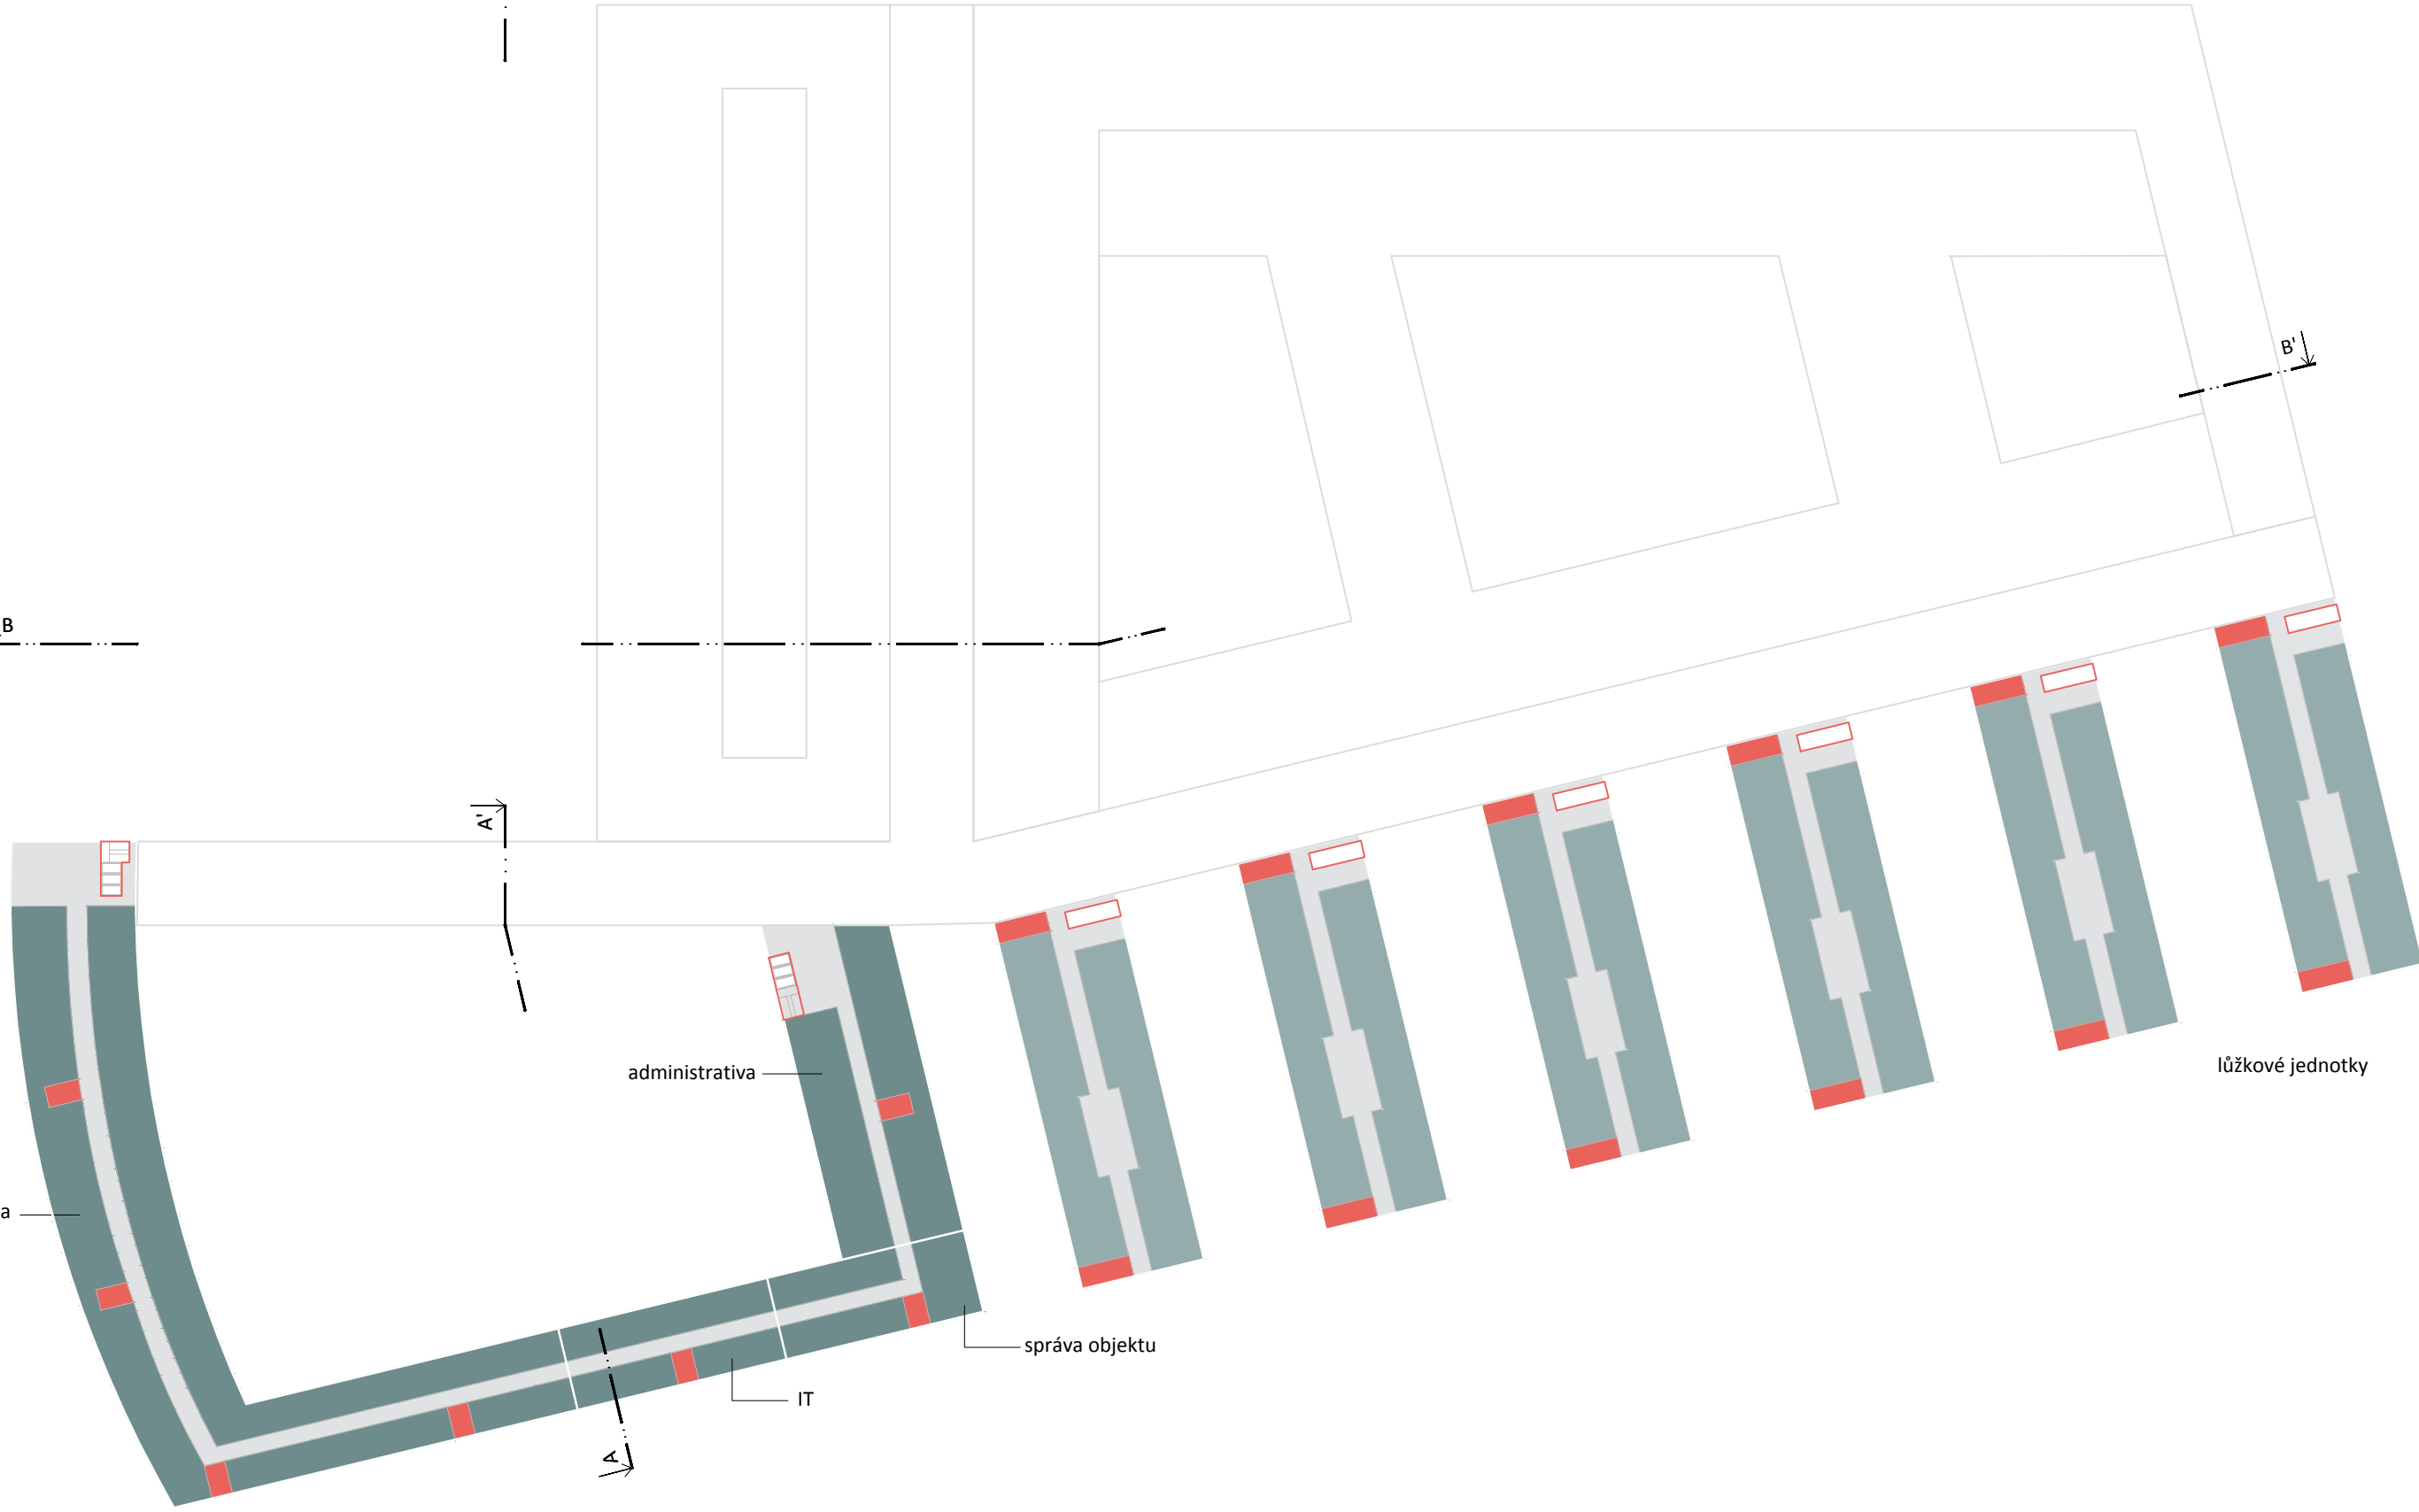

A'


B'



B

A'

A

řídící úseky

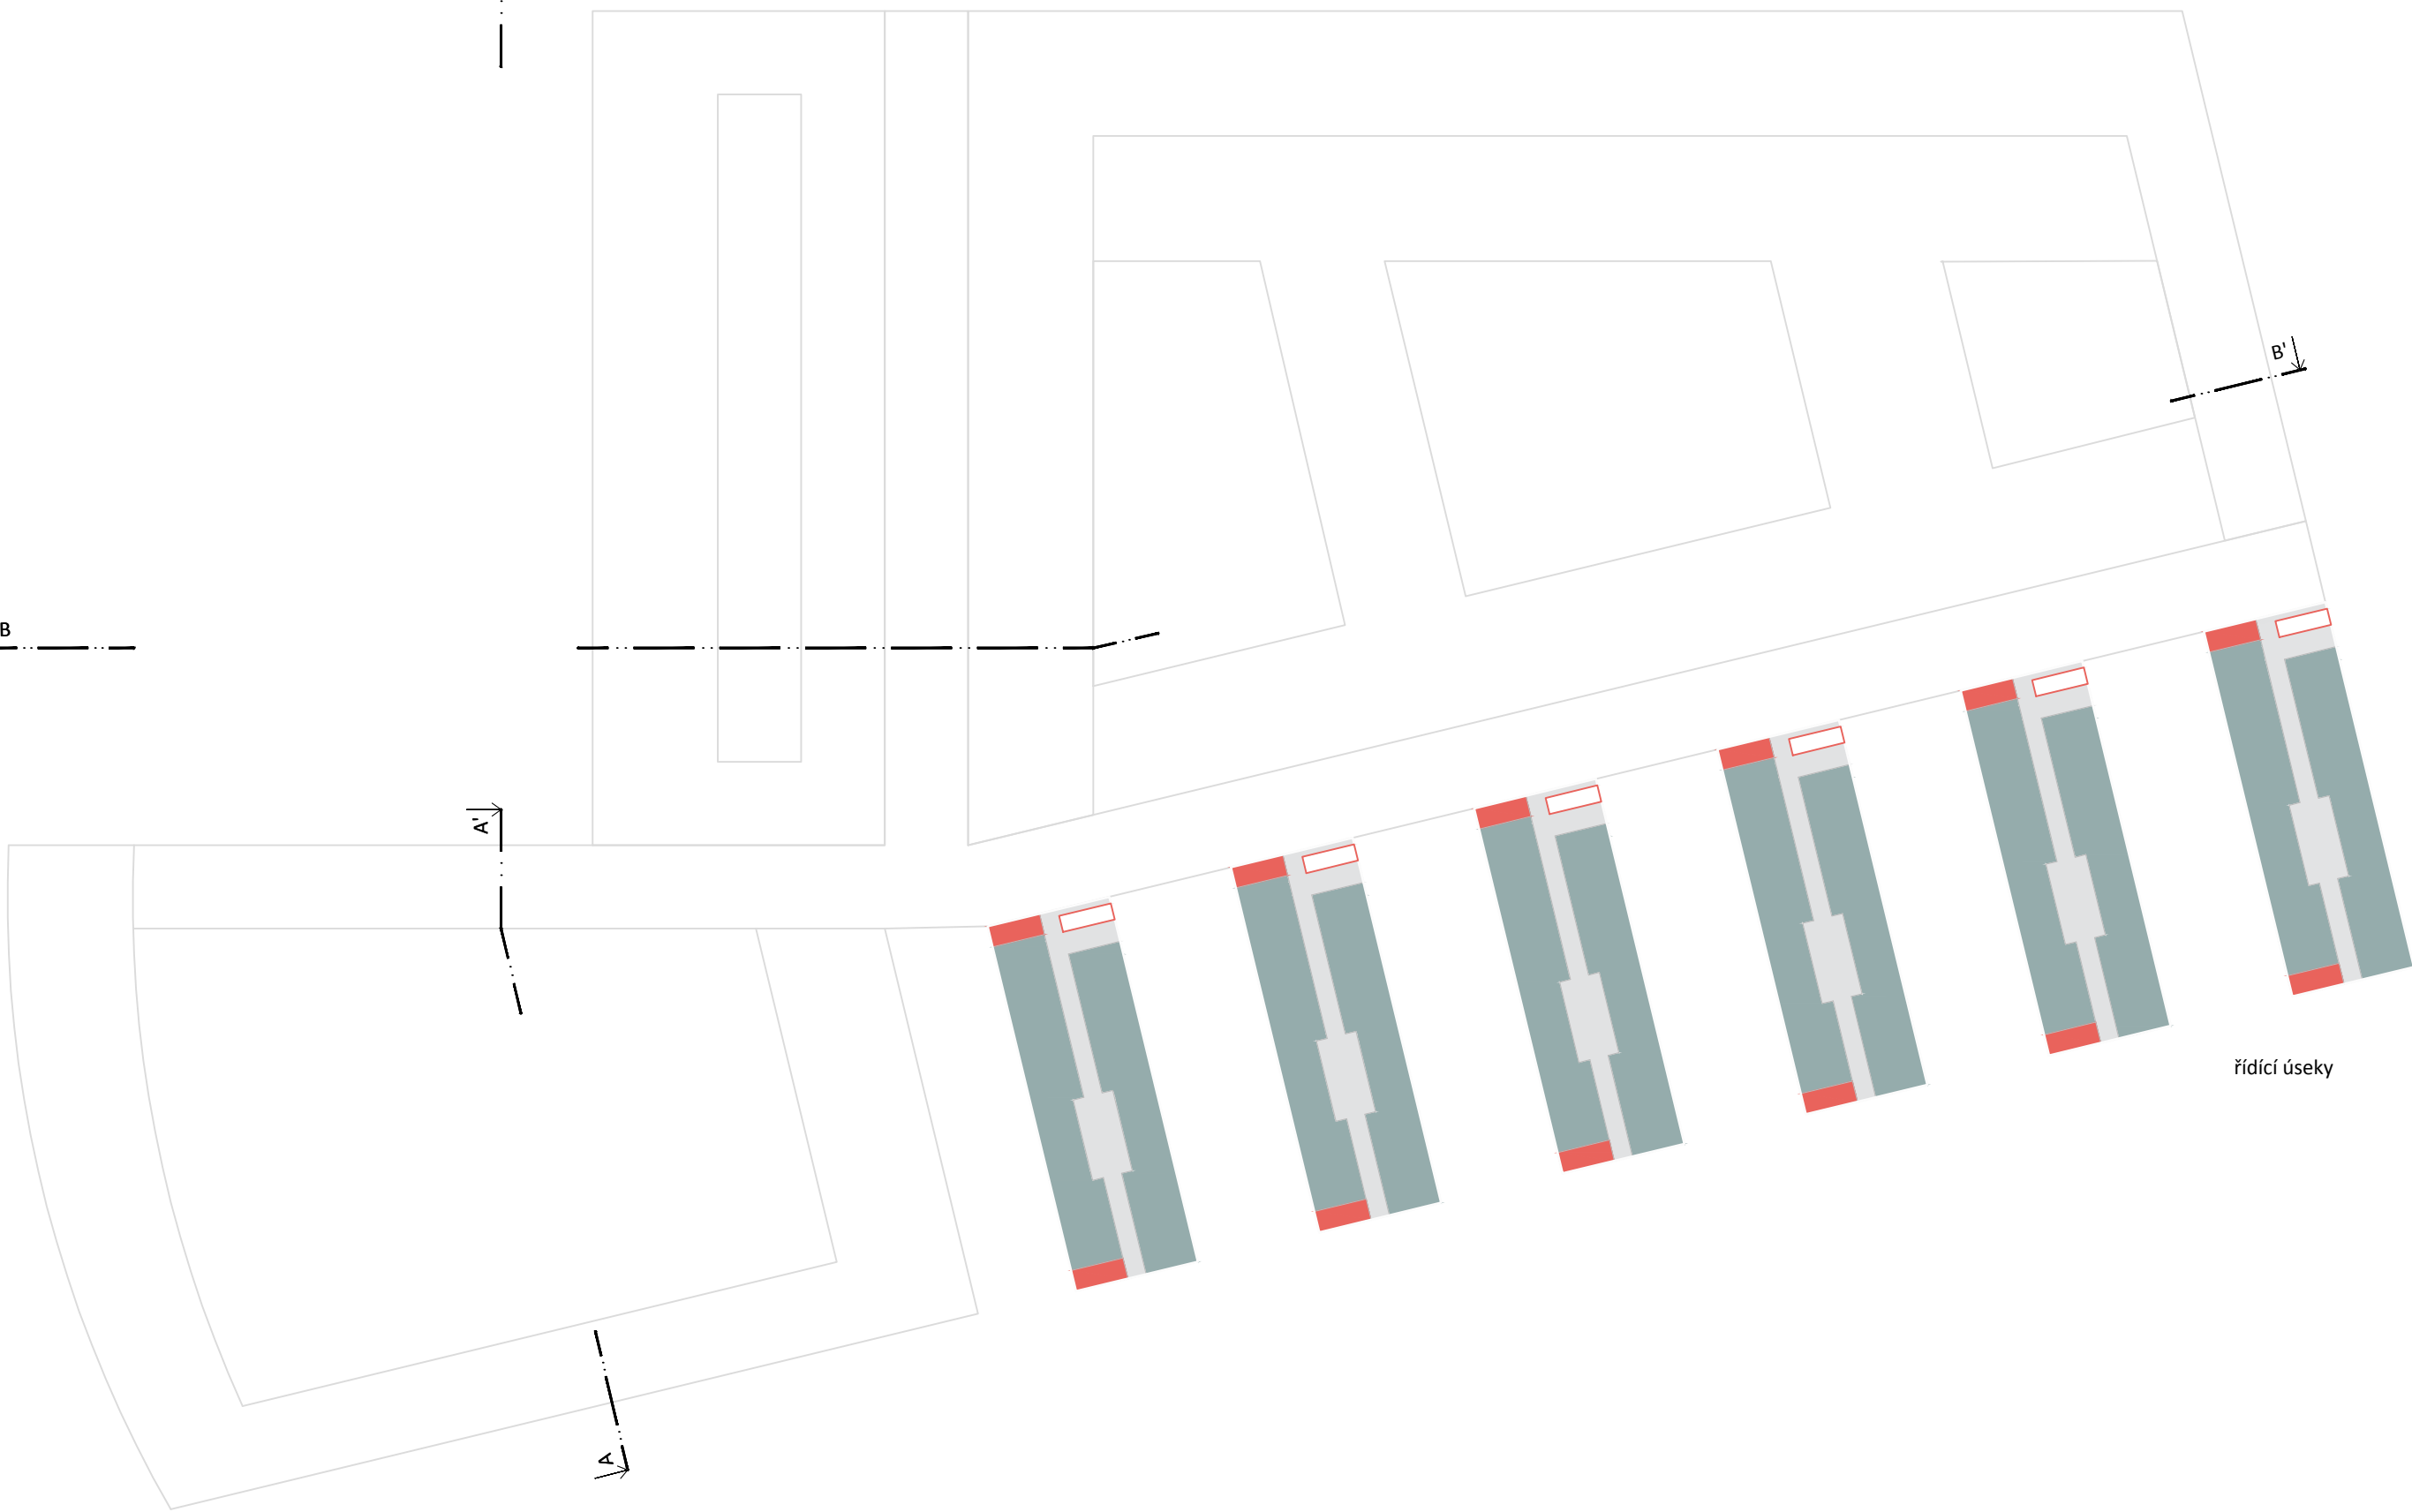


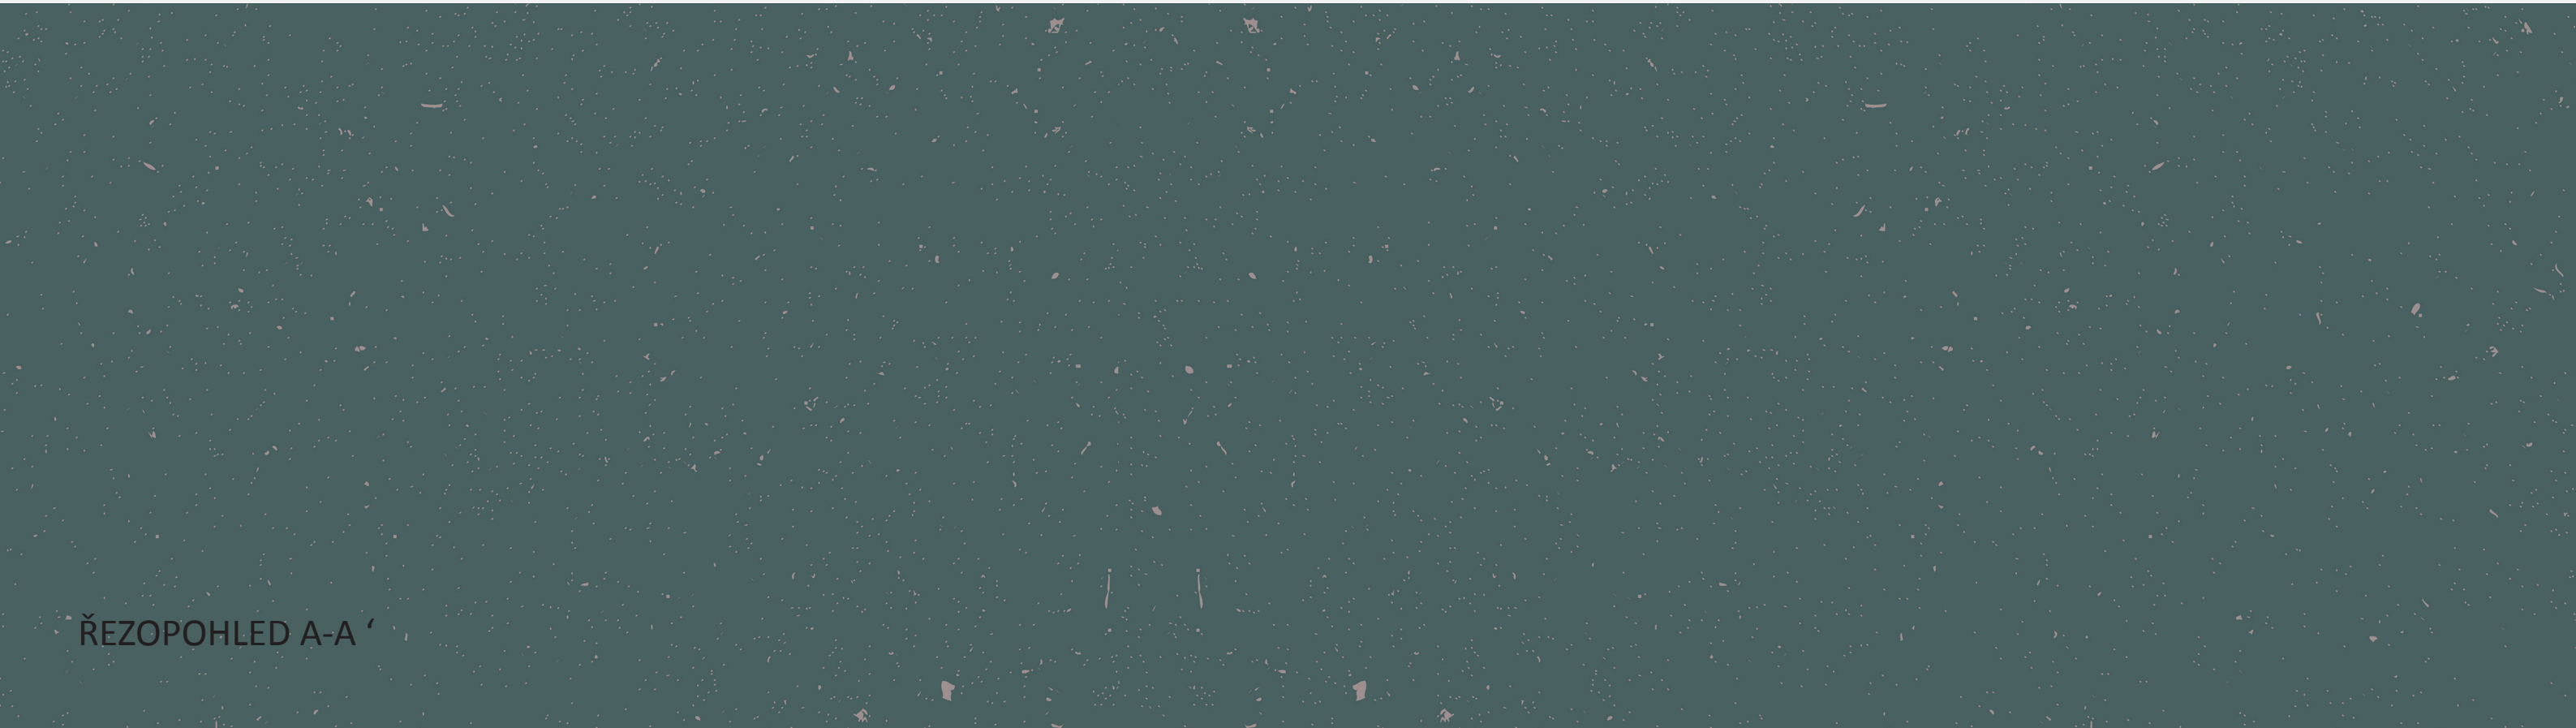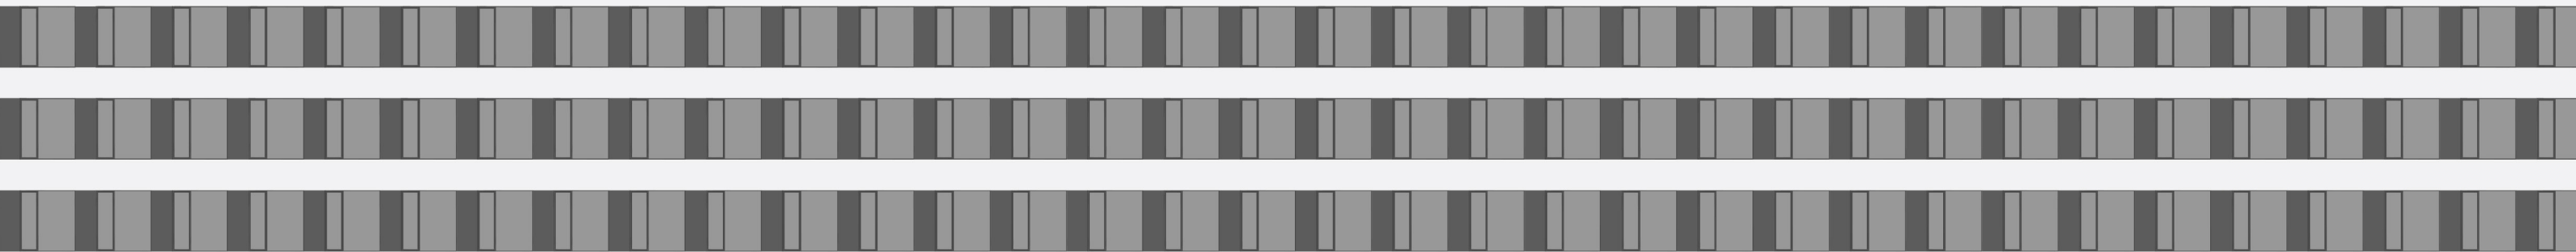


ŘEZOPOHLED A-A ‘



ŘEZOPOHLED A-A ‘

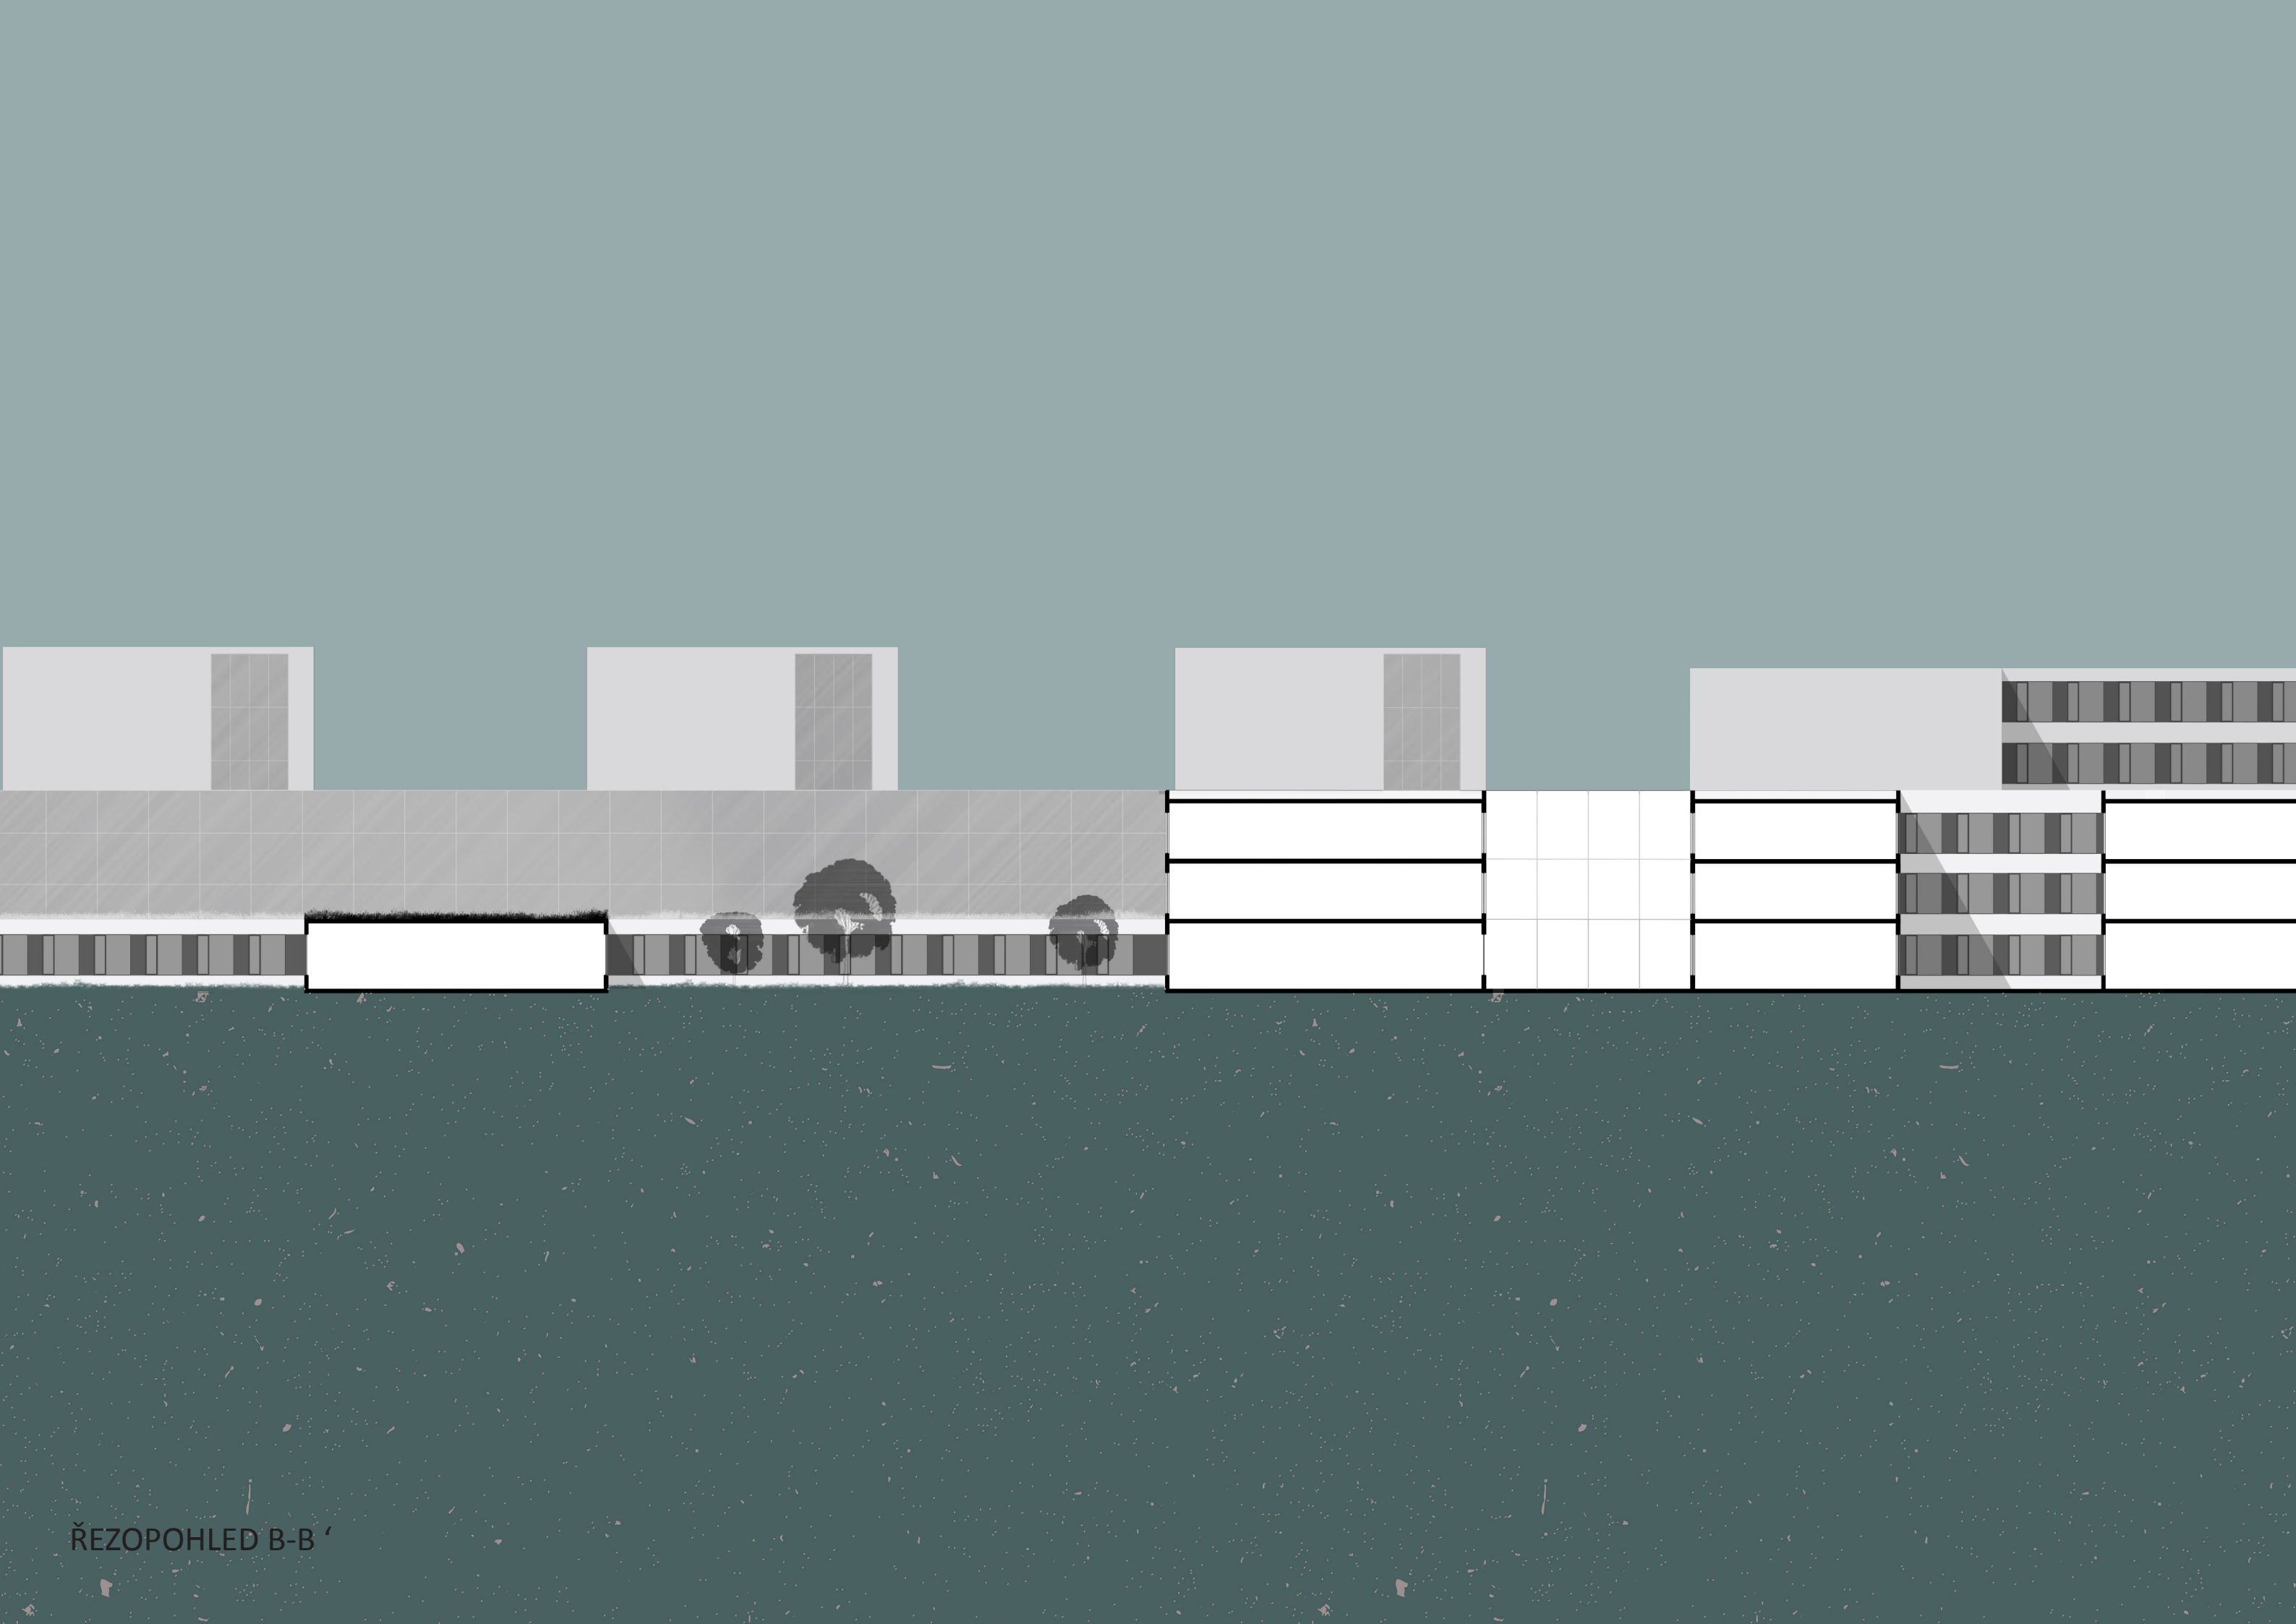

ŘEZOPOHLED B-B

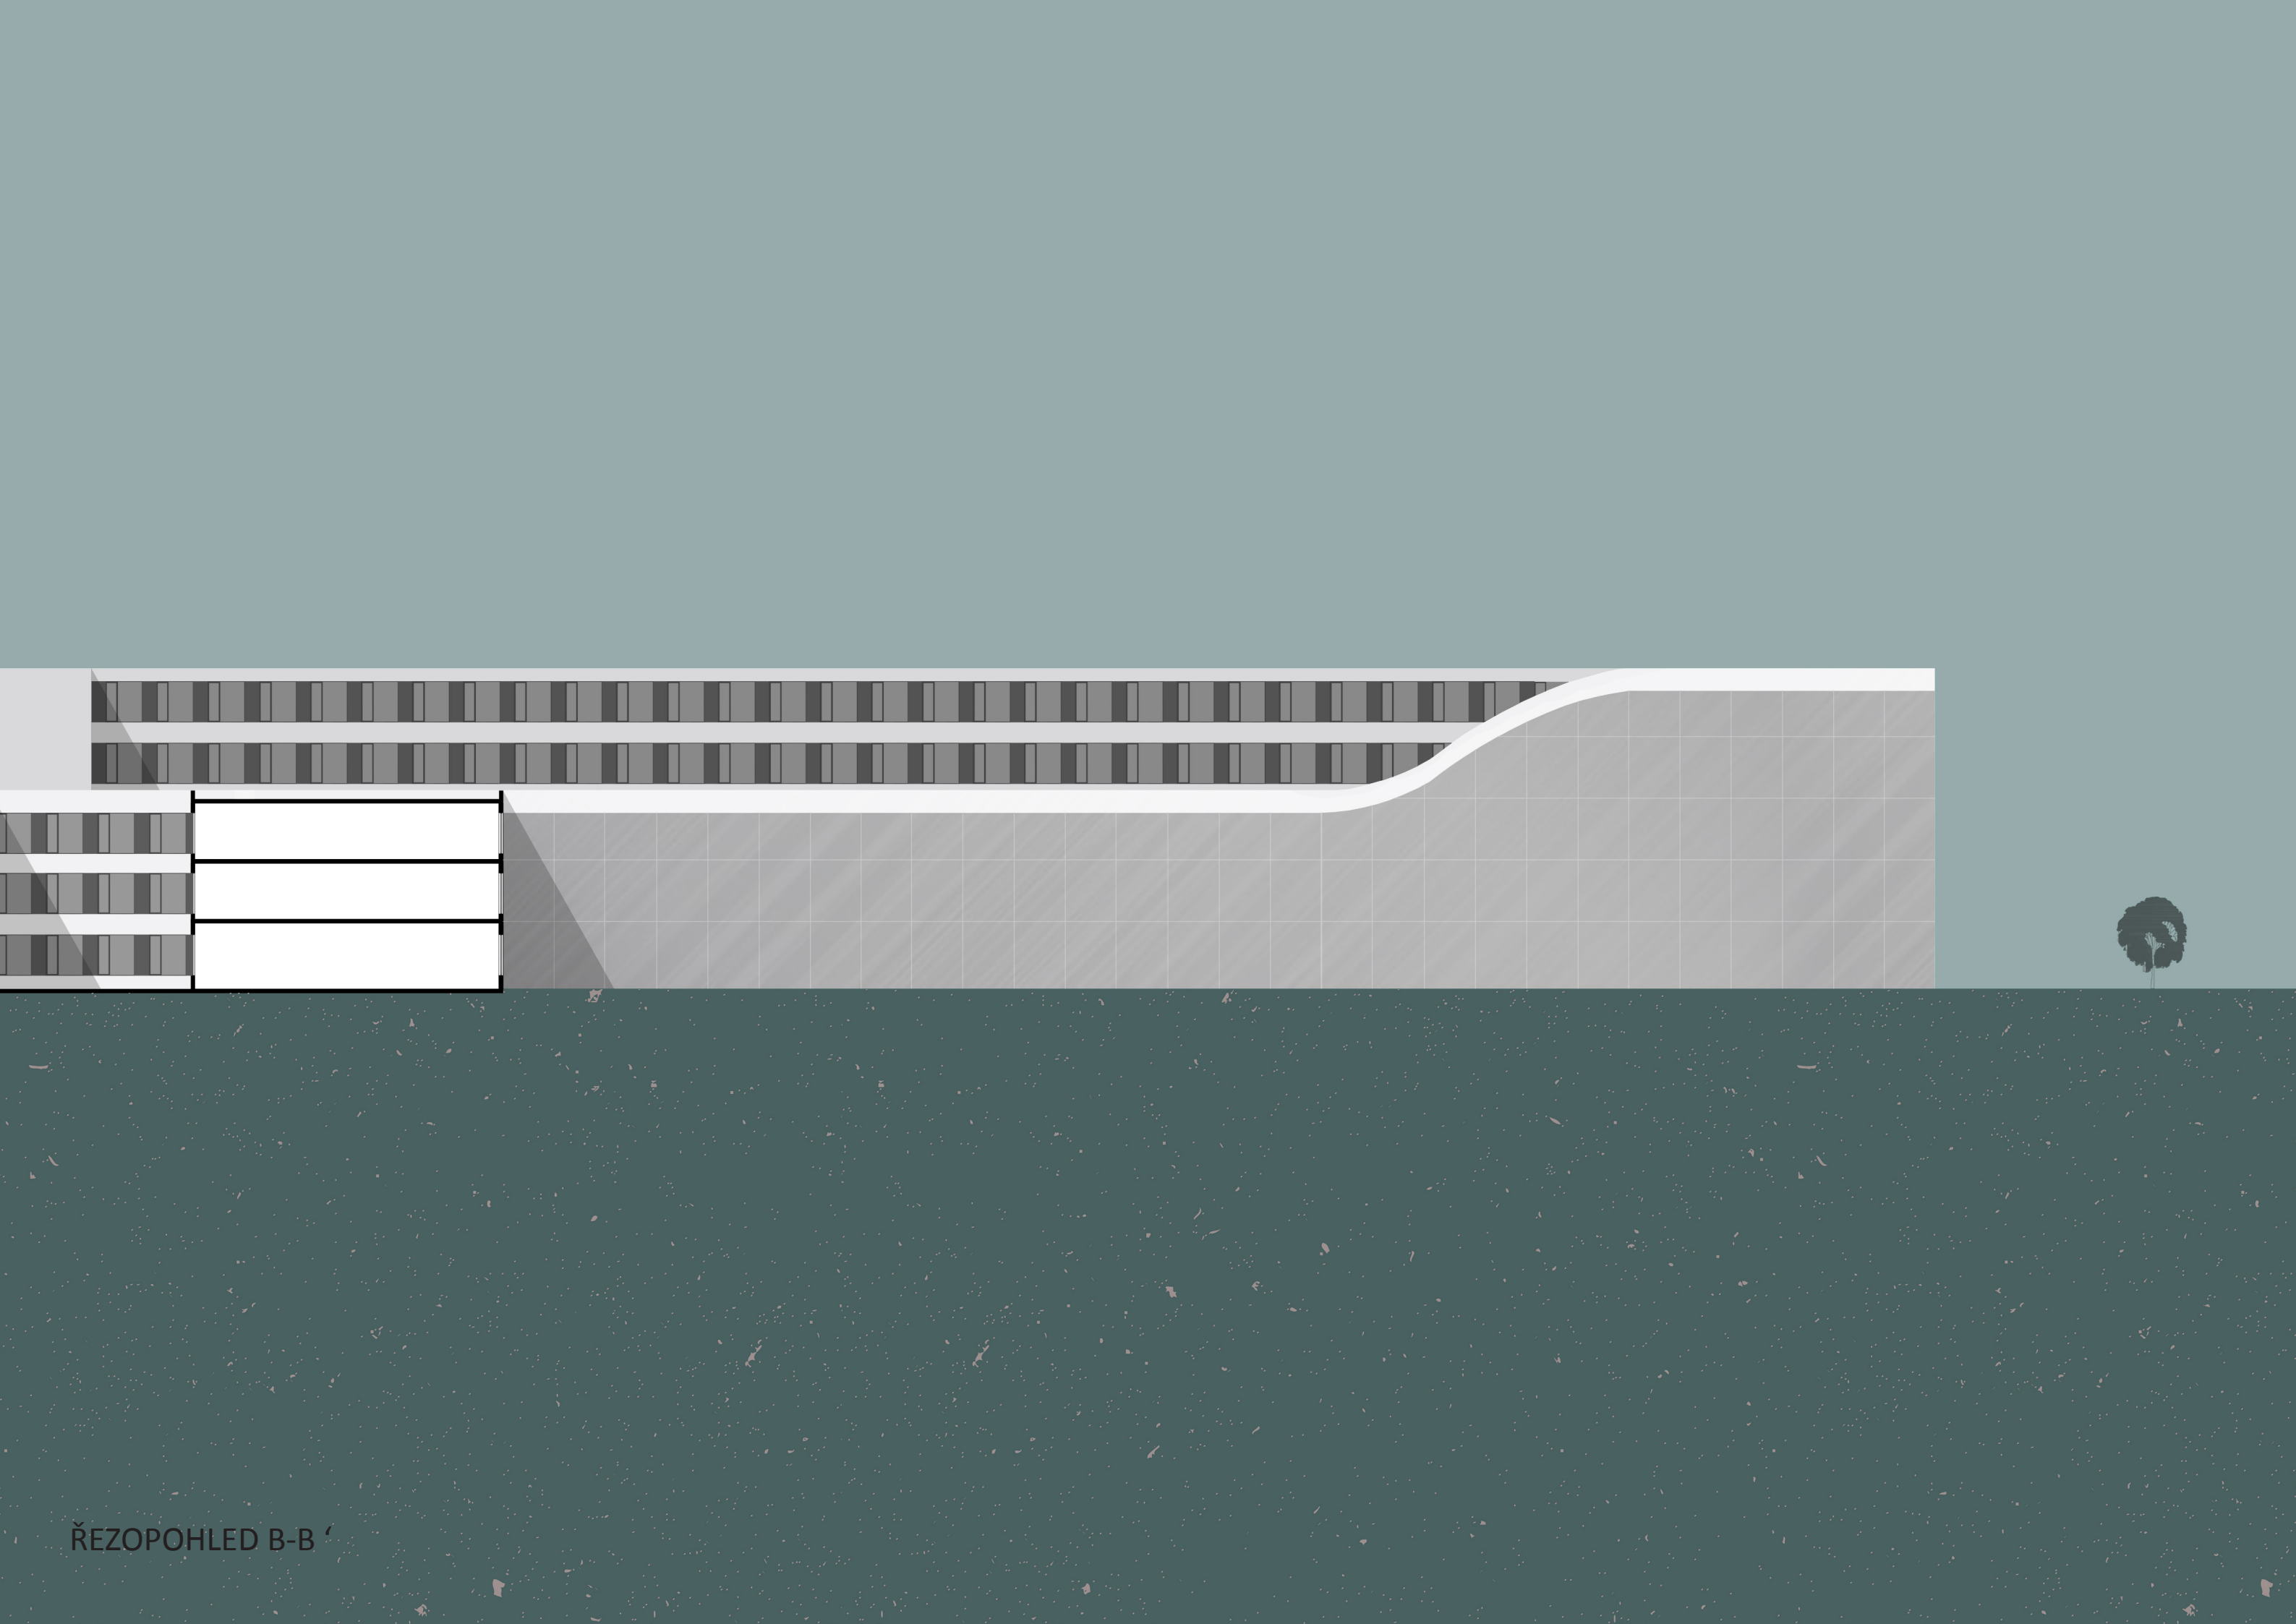


ŘEZOPOHLED B-B

PORODNICE


ZOBRAZOVACÍ METODY






URGENTNÍ PŘÍJEM 1:400

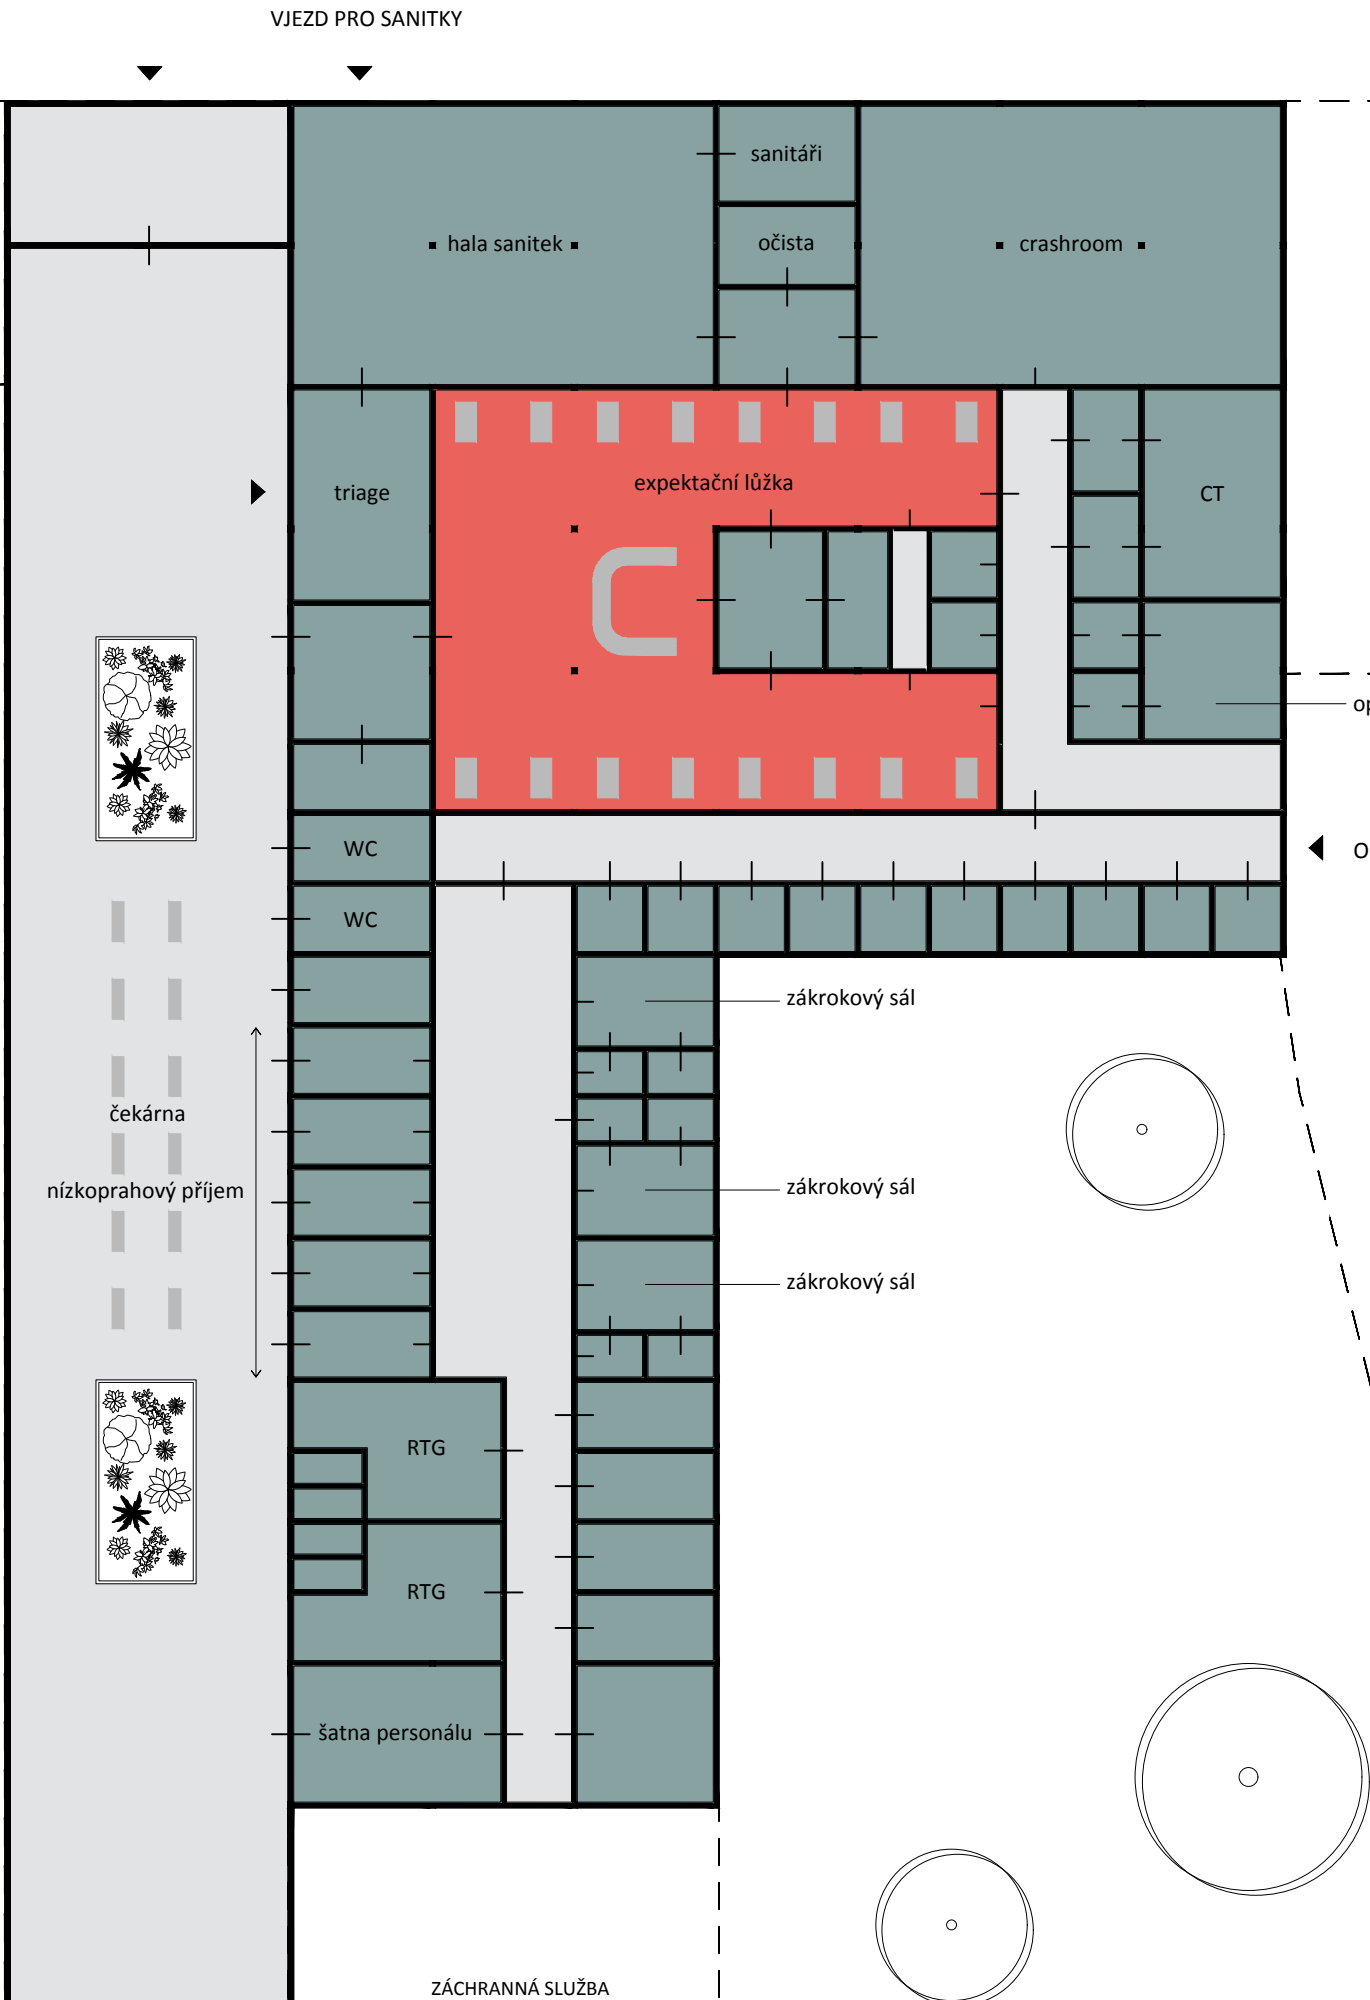

ÚSTAVNÍ LÉKÁRNA

OPERAČNÍ SÁLY

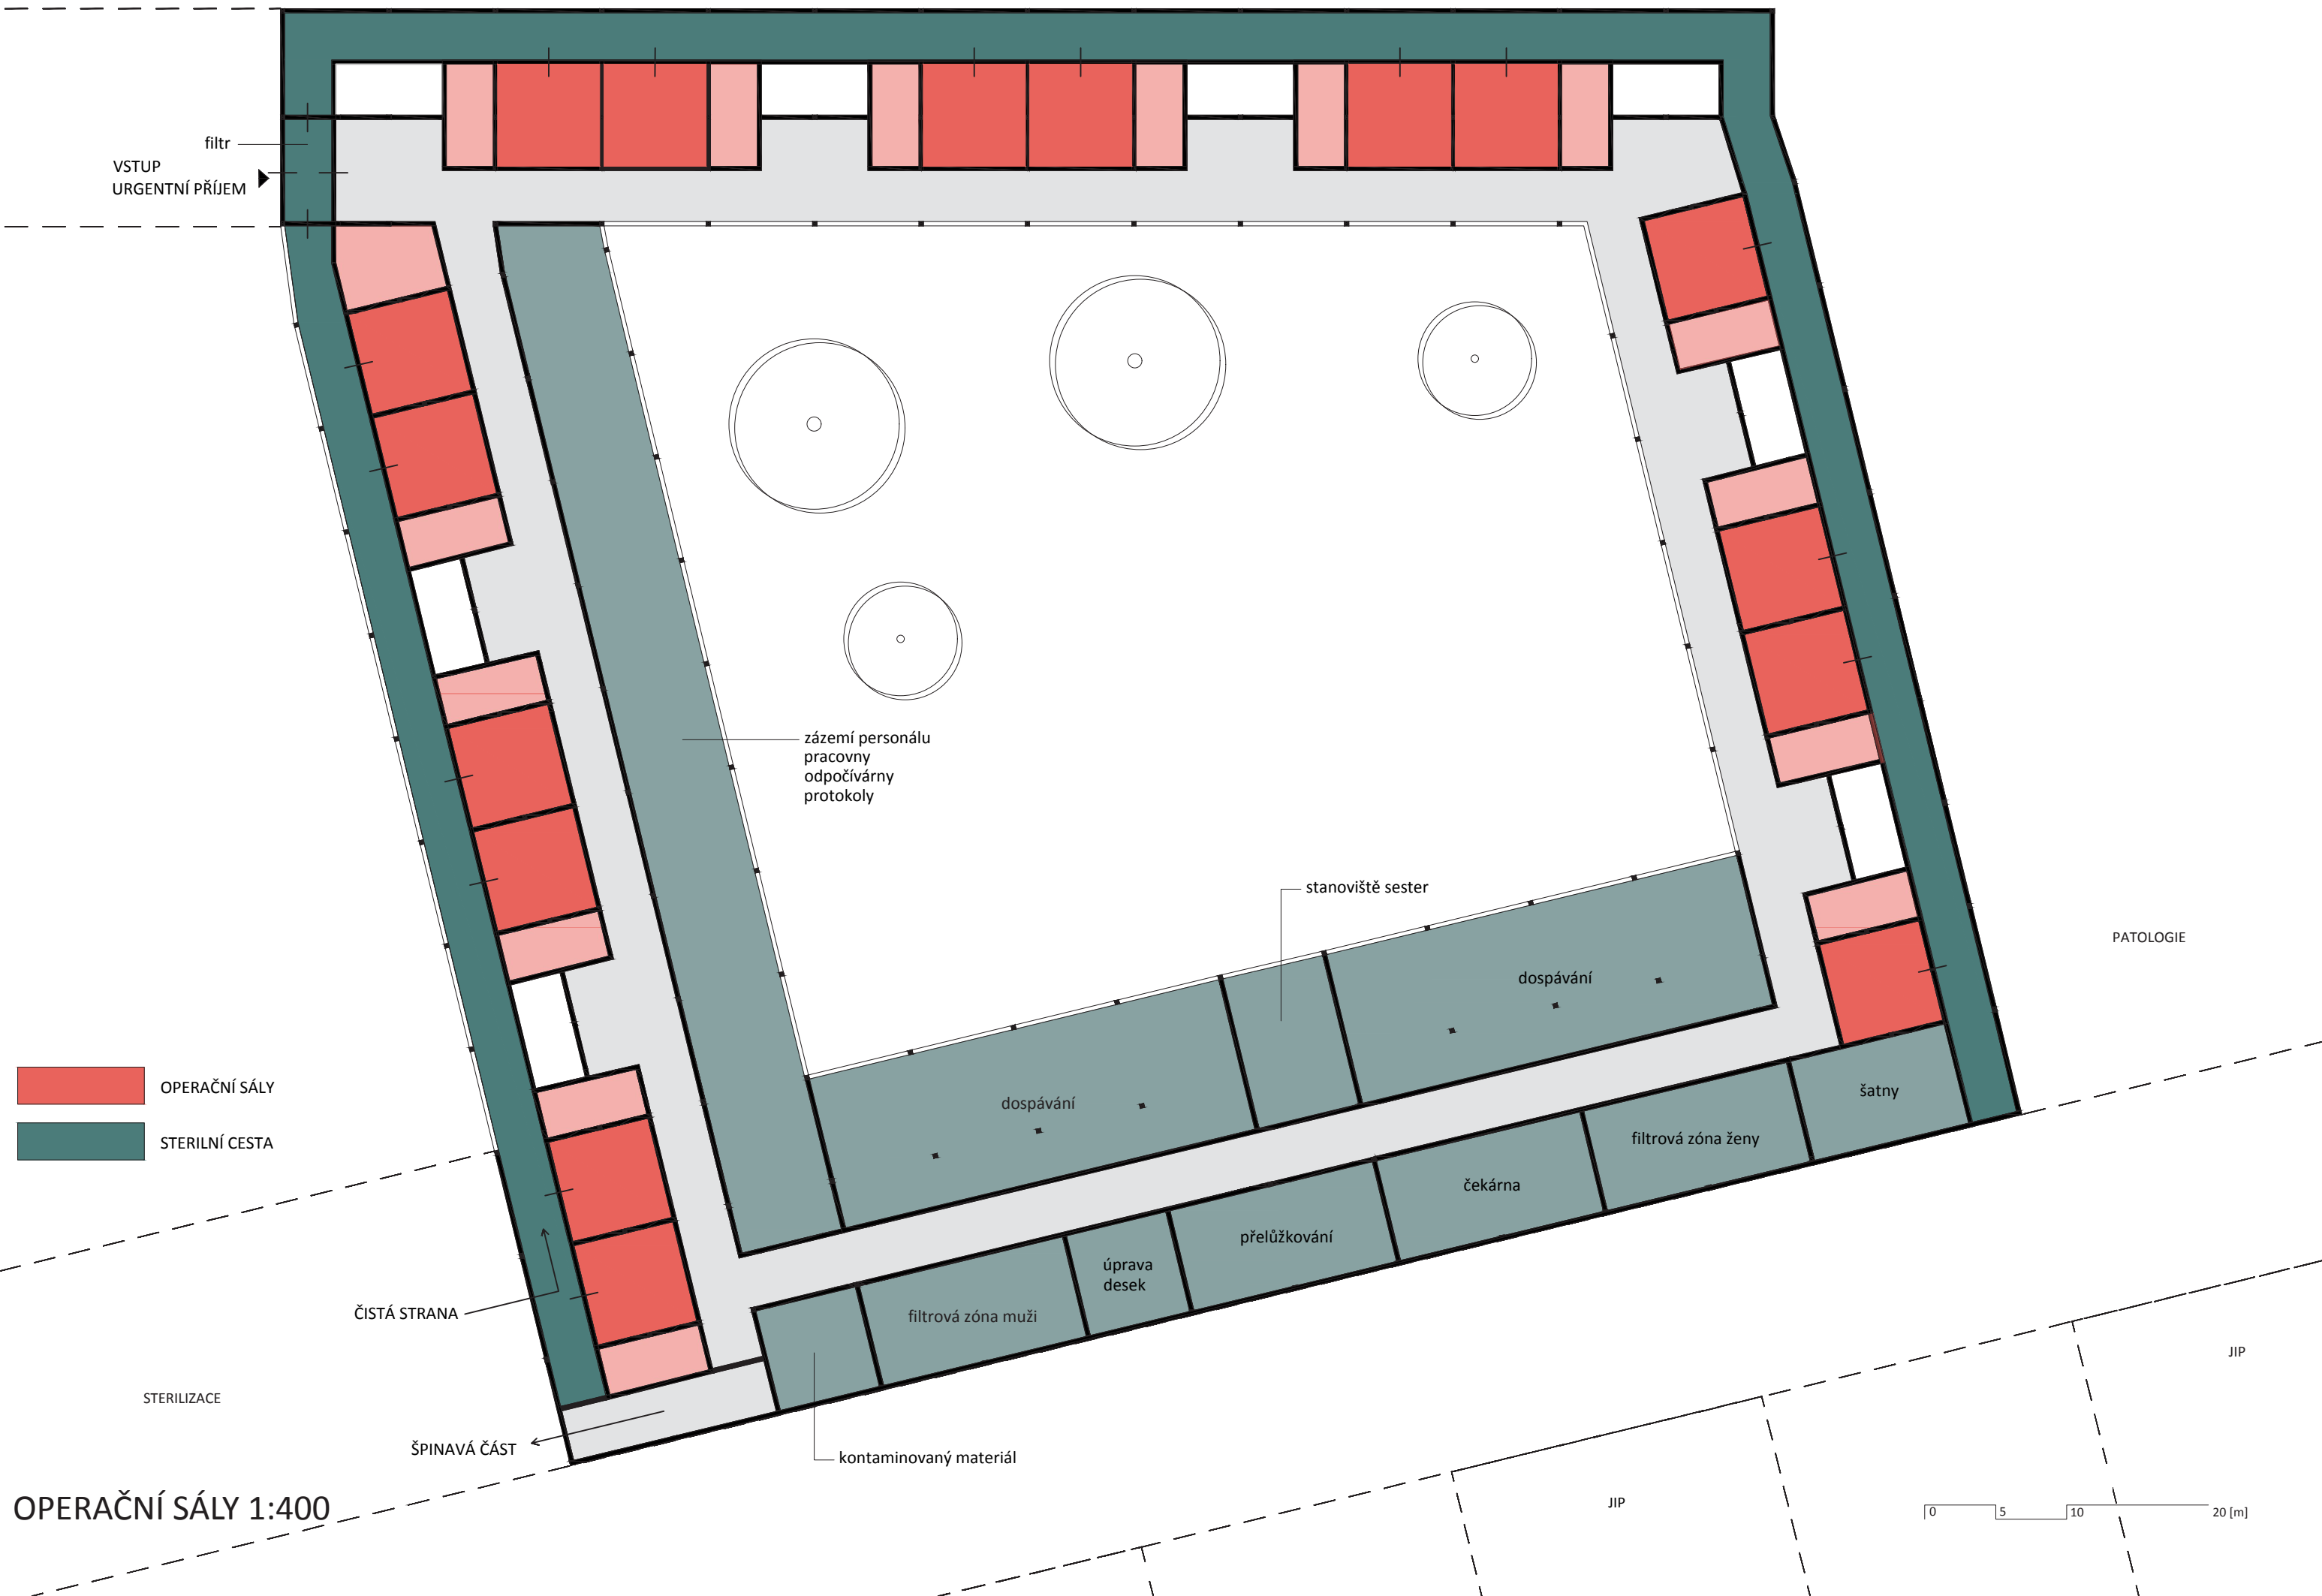

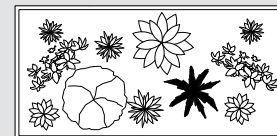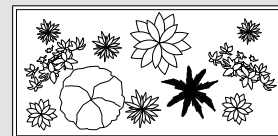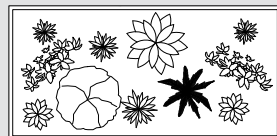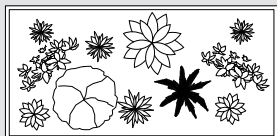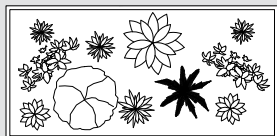

hovorna

lékařský pokoj

místnost pro zemřelé
odpadová místnost

odpočinková míst.,
čajová kuchyňka

WC personál
pracoviště sester

staniční sestra
sklad

vyšetřovna

čistící místnost
vyplachovač ložních mís

recepce

asistovaná lázeň
úklidová komora

sklad

LŮŽKOVÉ ODDĚLENÍ 1:300

0 5 10 20 [m]