


rohanský ostrov

ATOS

ADÉLA PLAŠILOVÁ

Rohanský ostrov
současná koordinovaná výstavba
Blok CII jihovýchod
Polyfunkční volnočasová budova
s kanceláři

atelier kordovský vrbata
LS 19/20

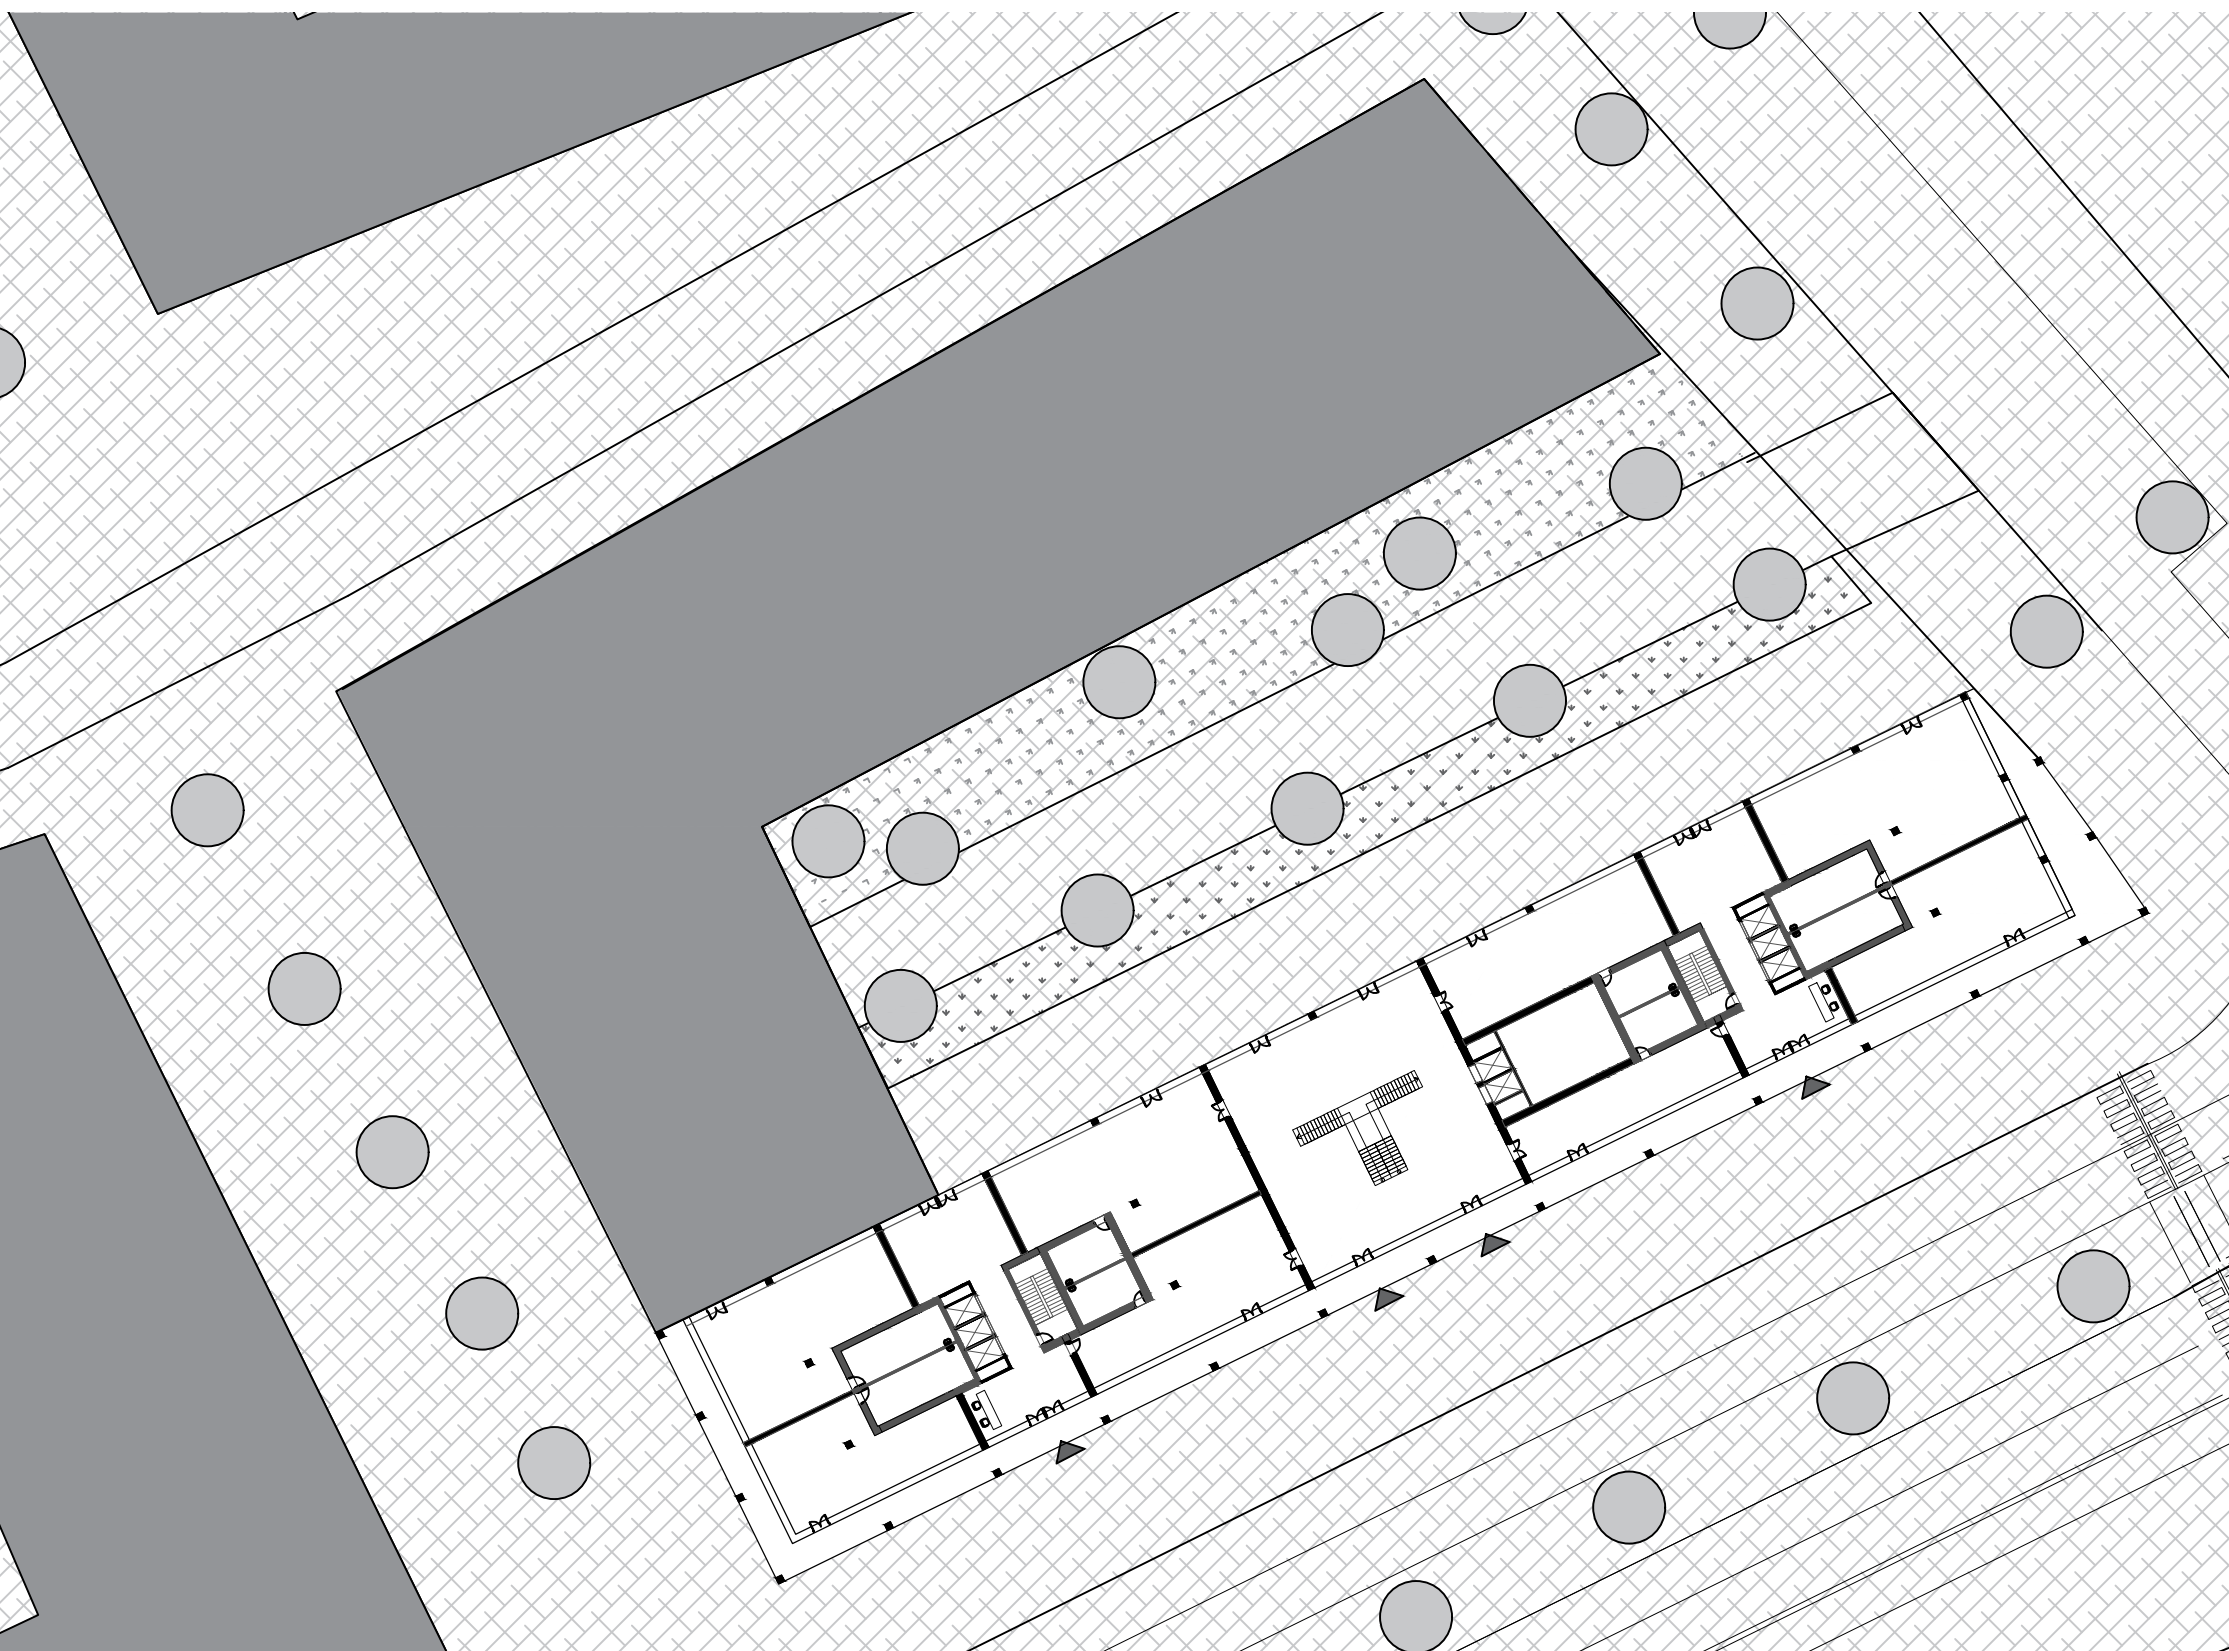

Jedná se o multifunkční budovu, která z jedné části poskytuje umělecké vyžití- taneční školu, hudební školu se zkušebnou, výtvarnou školu a ateliéry. Druhá část slouží jako administrativní prostory. Tyto části jsou propojeny prostorným 3.patrovým skleněným atriem s dominantním schodištěm a pochozími rampami. Objekt je částečně zastřešen zelenou střechou, která se dá využívat různými způsoby. Hlavní využitě materiály jsou kombinací různých druhů skla, kovů a laminátu. Fasáda je z větší části oplášťena předsazenými latěmi, z druhé části je skleněná s prostupujícími sloupy. Aktivní parter má výšku 5m, ostatní podlaží mají výšku 4m.

Hrubá podlažní plocha: 9384 m²


% zahrady pro blok: 21,9% (bez střešních zahrad)

m² komerčních ploch (aktivní parter): 1729 m²


Počet parkovacích míst: 326 (3.patrové podzemní parkoviště)

SITUACE 1:500


1.NP Aktivní parter

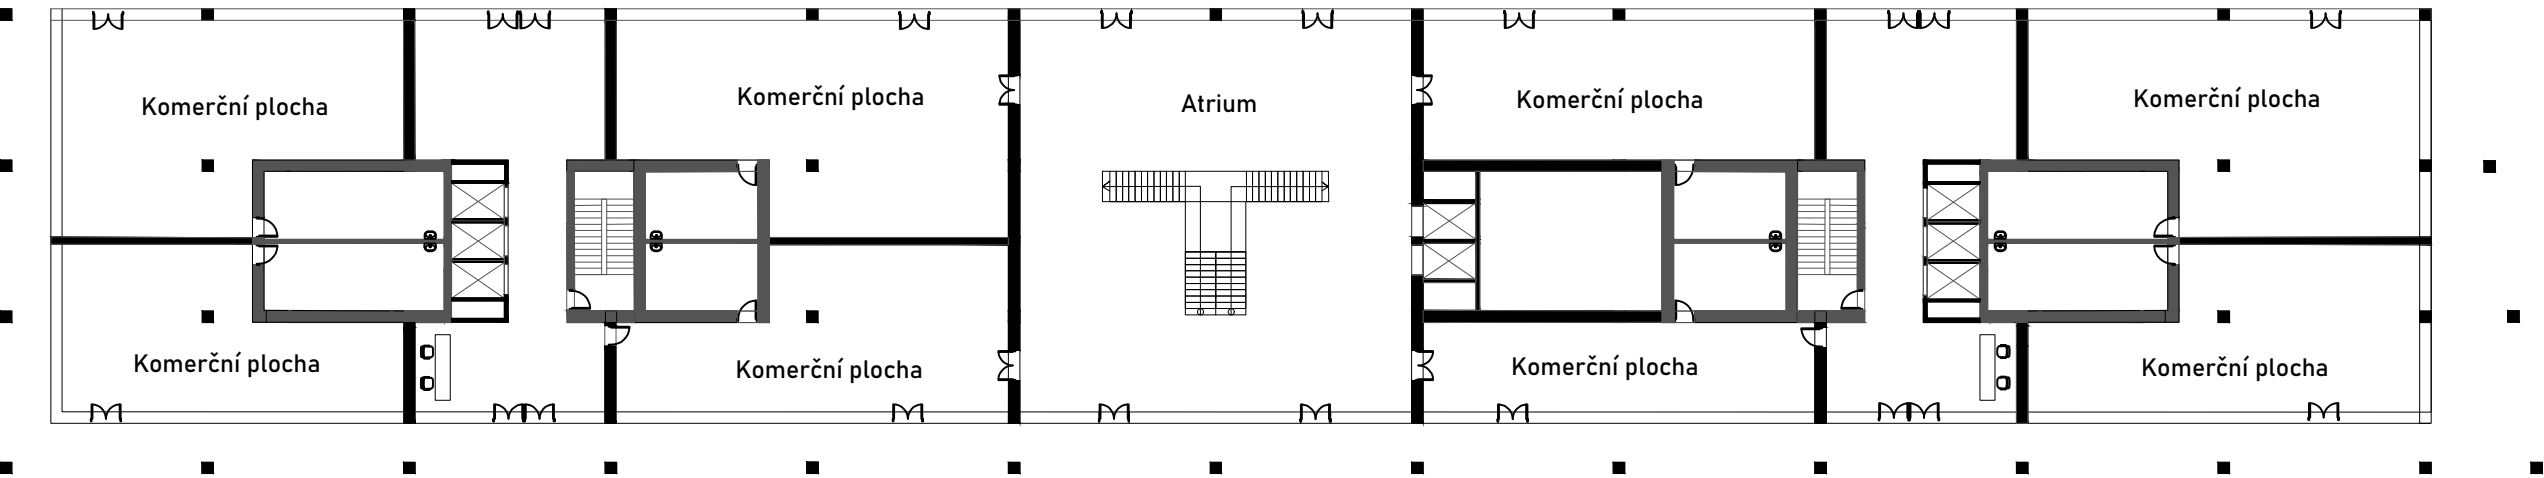


2.NP Výtvarná škola + Kanceláře

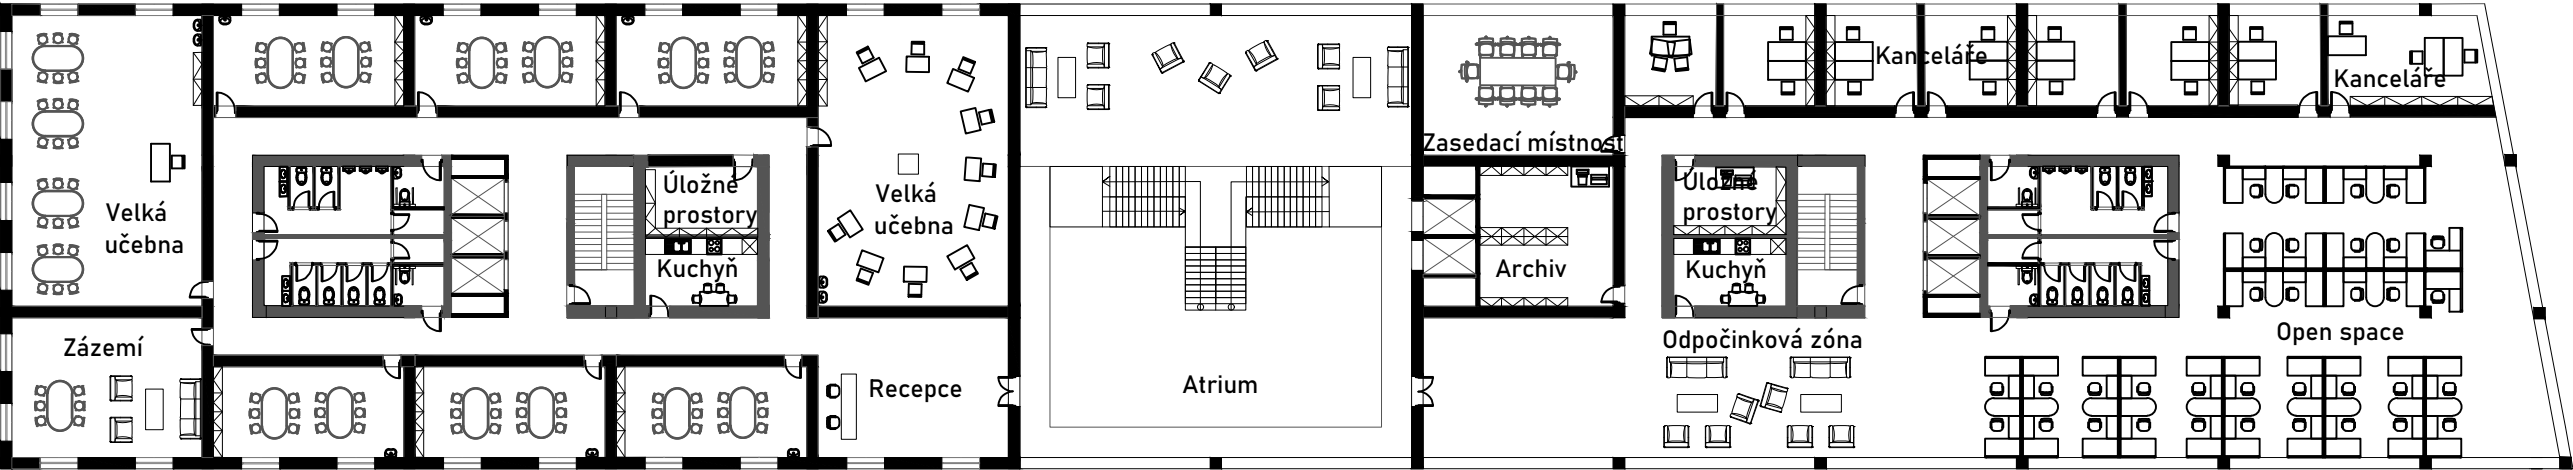


3.NP Hudební škola (zkušebny) + Kanceláře

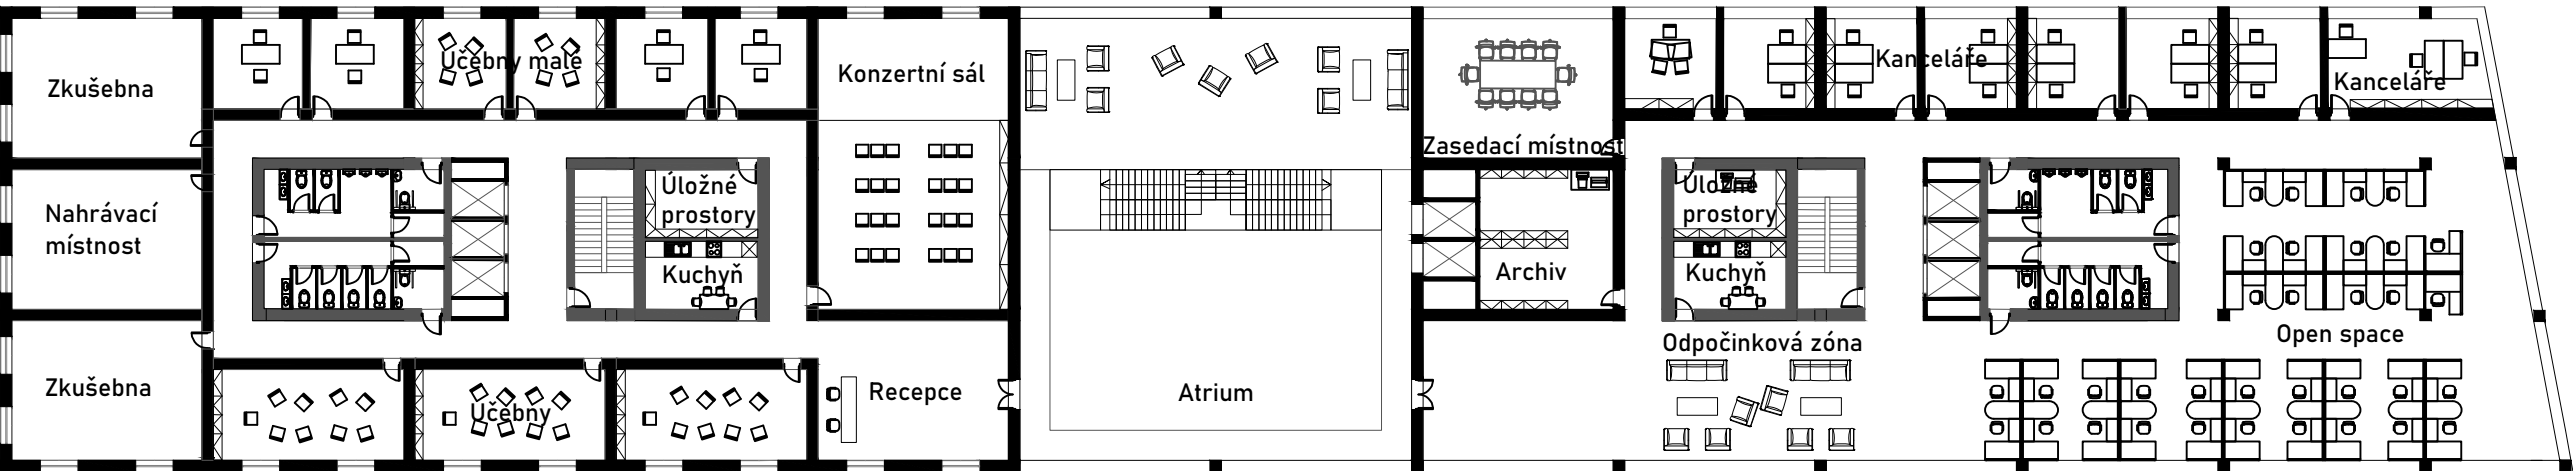


4.NP Taneční škola + Kanceláře

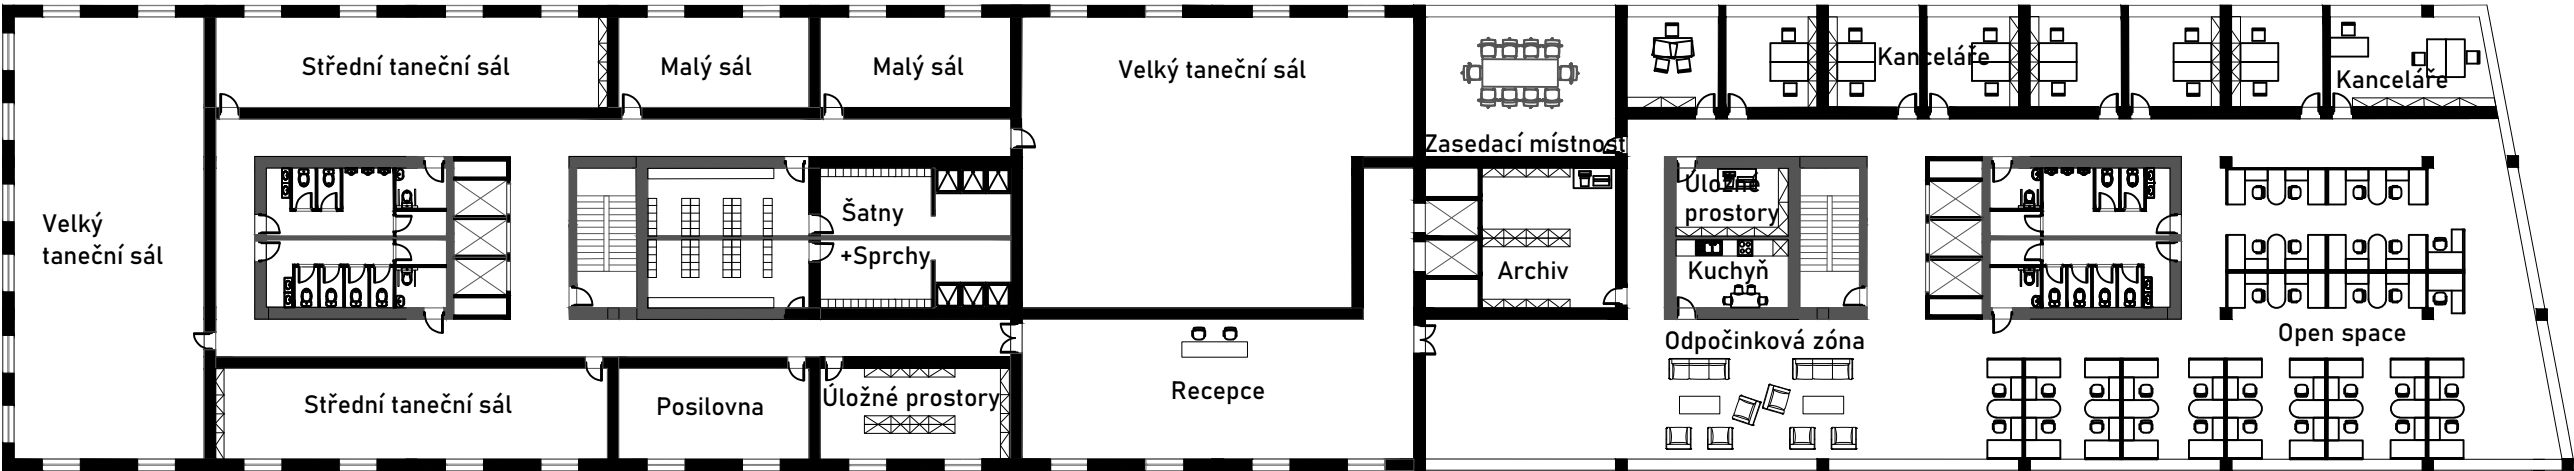


5.NP Ateliéry + Kanceláře

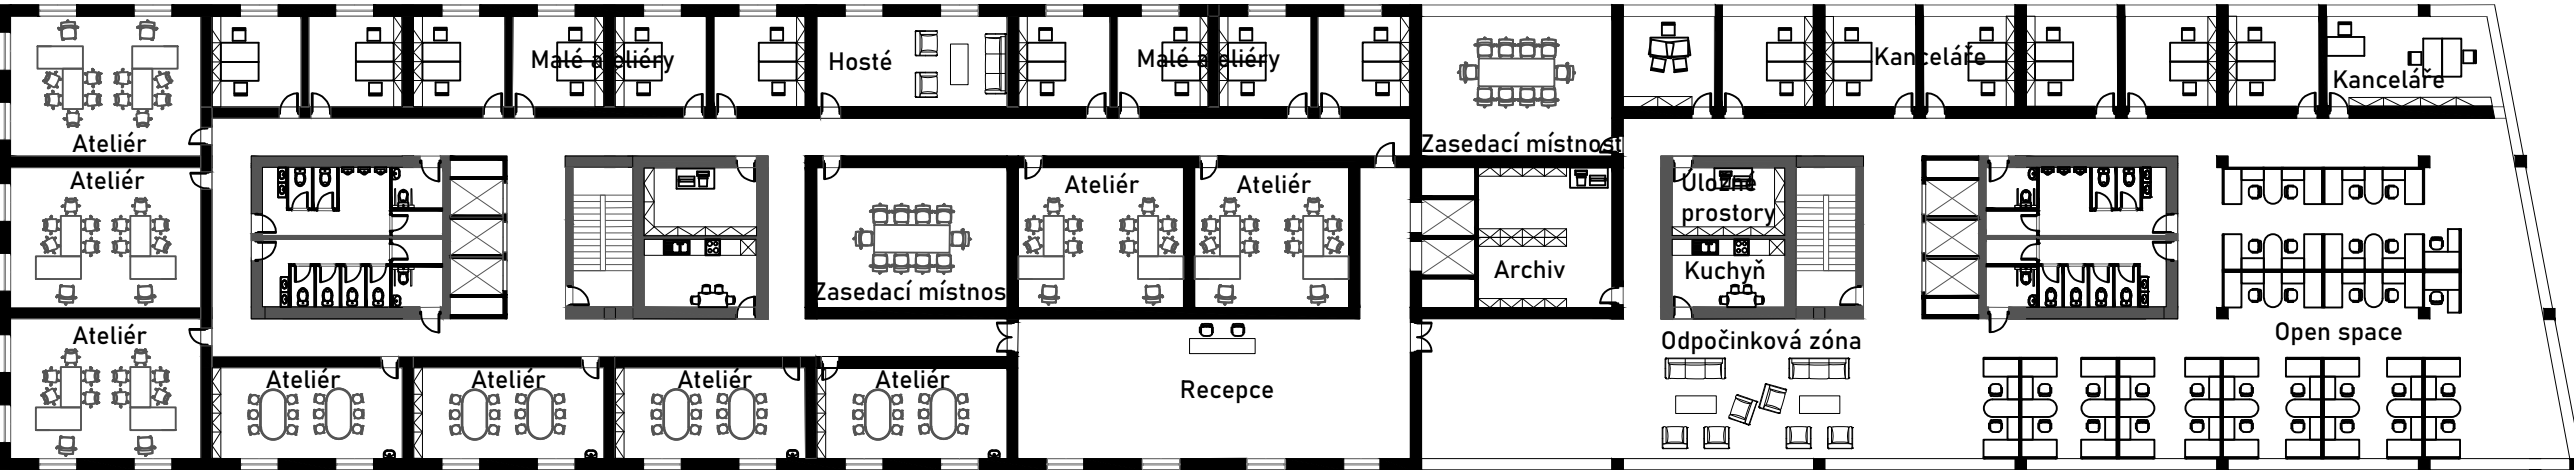


6.NP Střešní zahrada + multifunkční sál

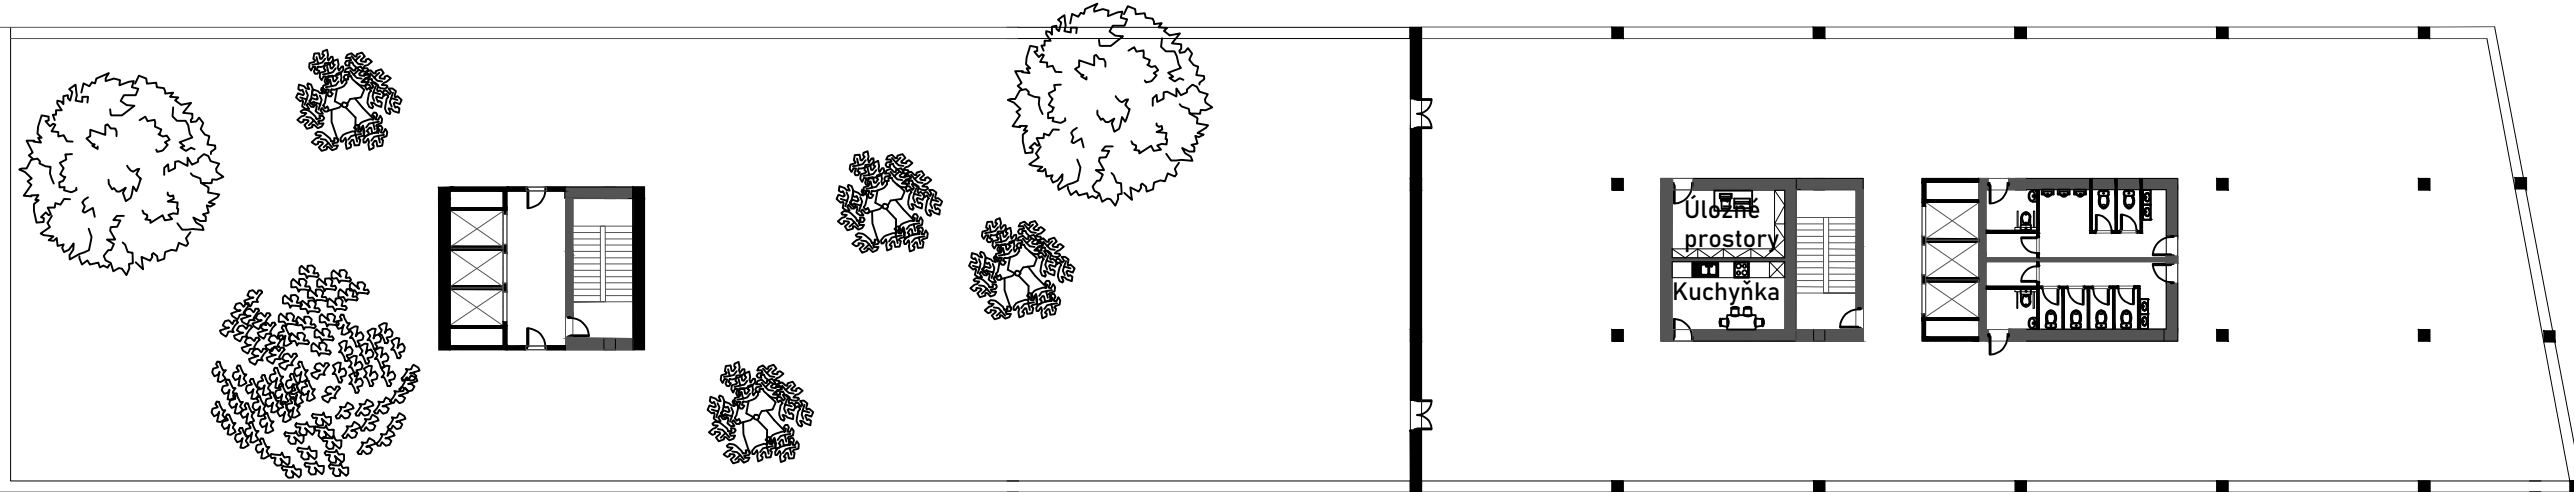

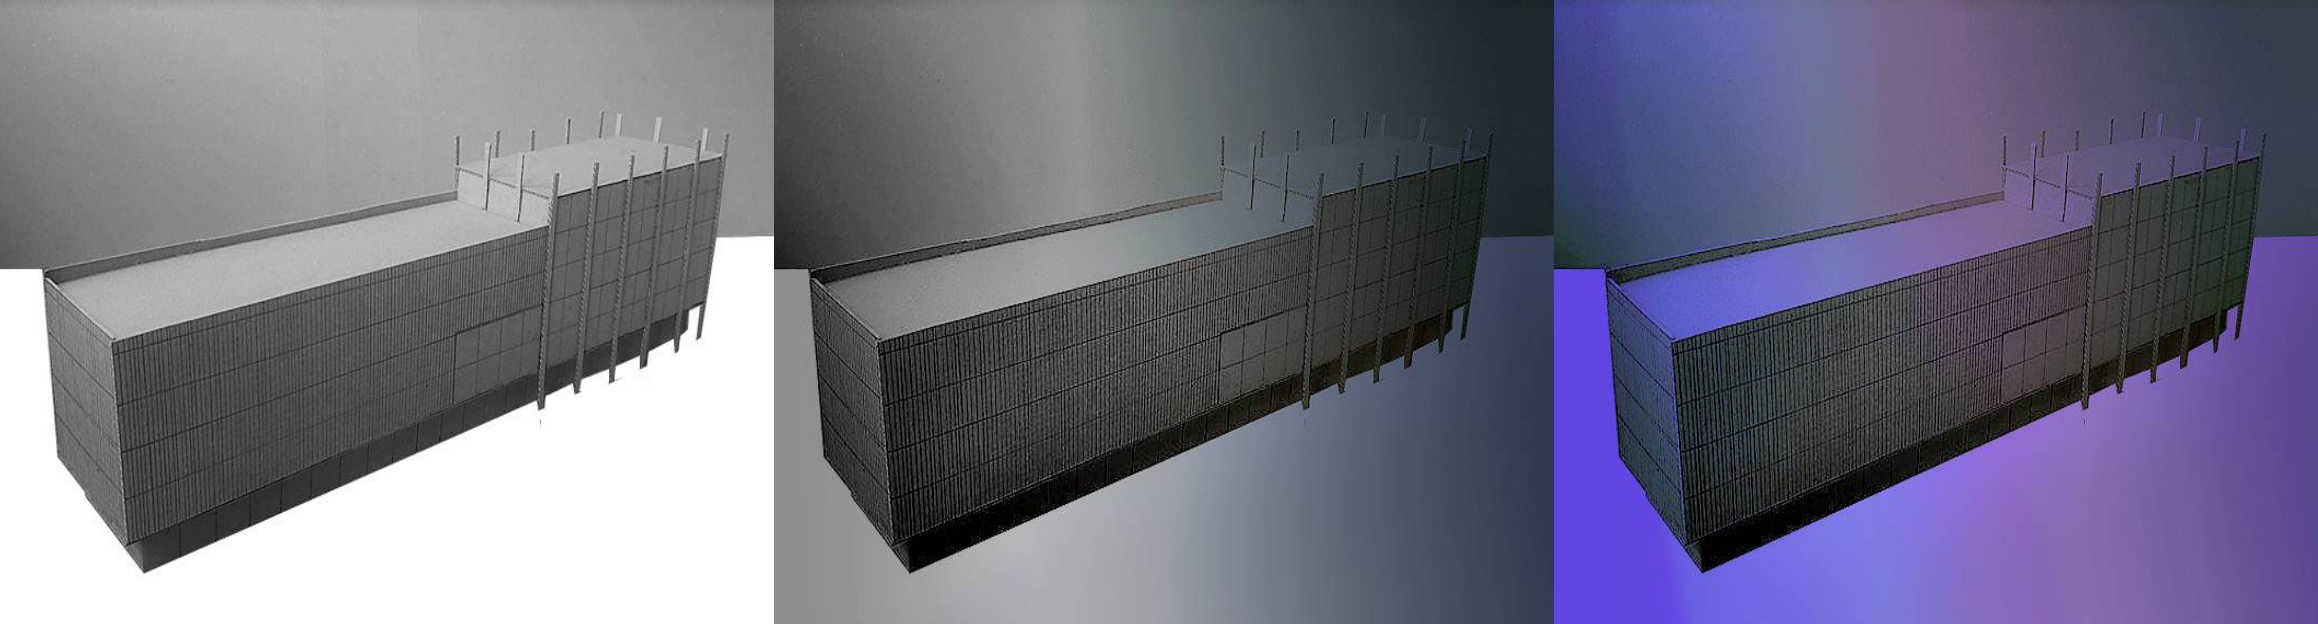


Počet parkovacích stání: 326
 -1.patro: 114
 -2.patro: 106
 -3.patro: 106
 Počet invalidních stání: 13

FOTO MODELU

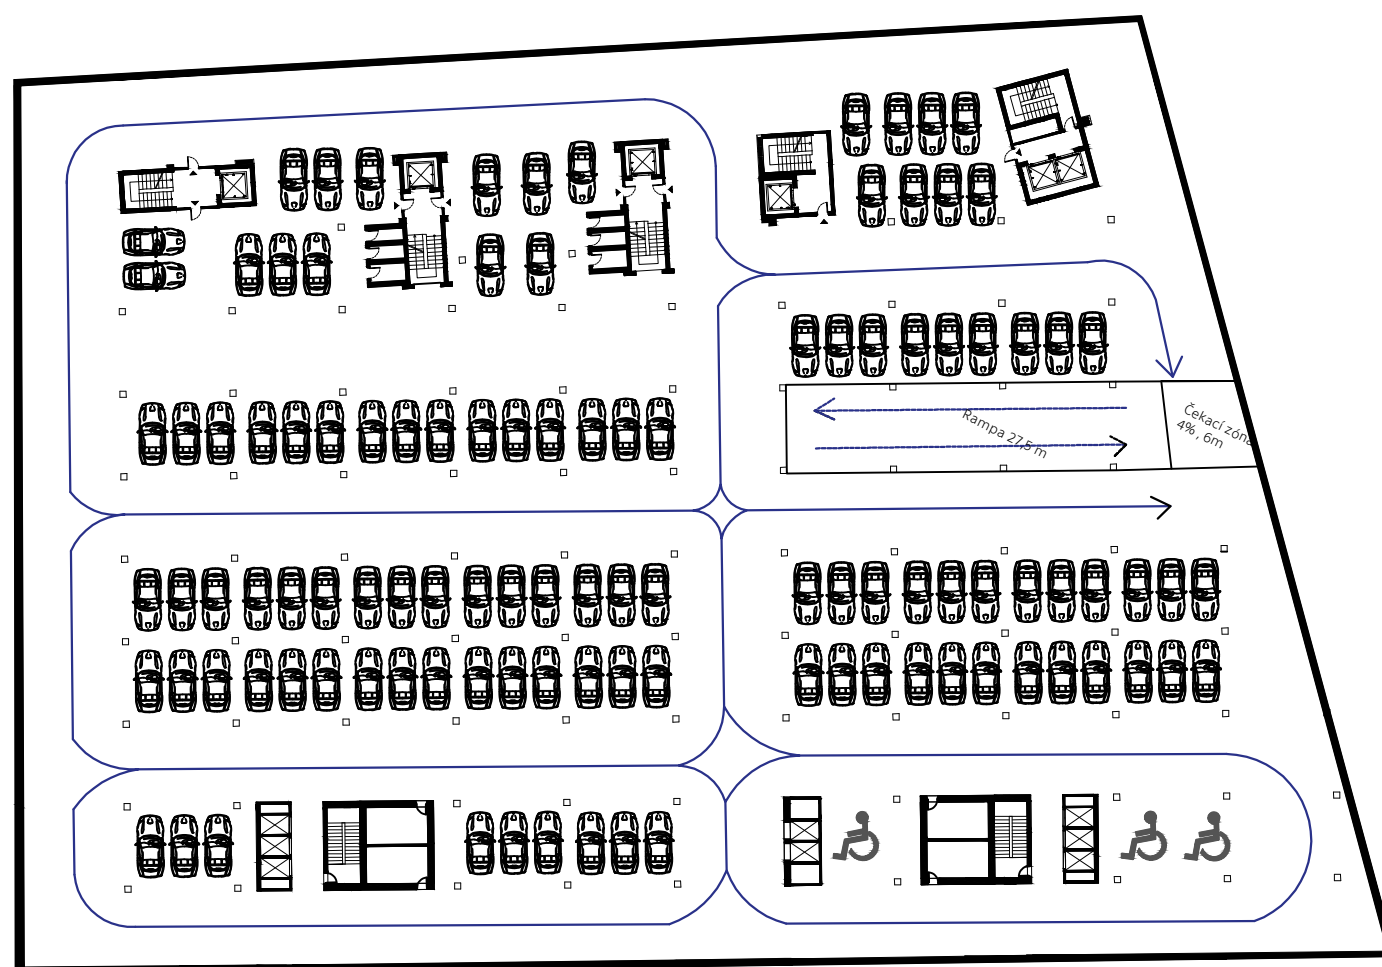


Podzemní parking -1

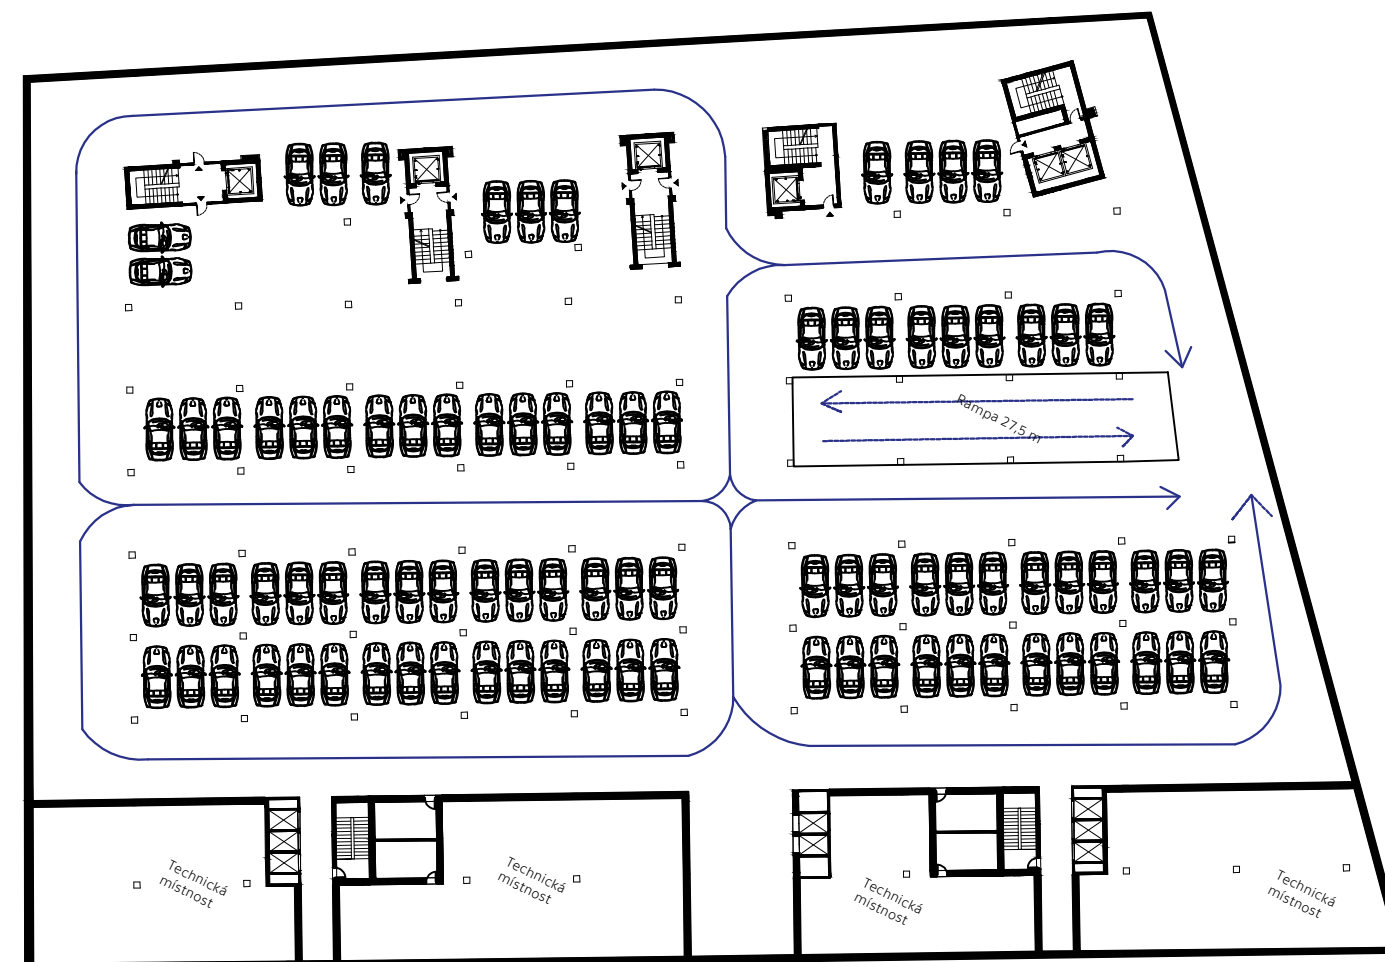


Podzemní parking -2 a -3

Řez podélný

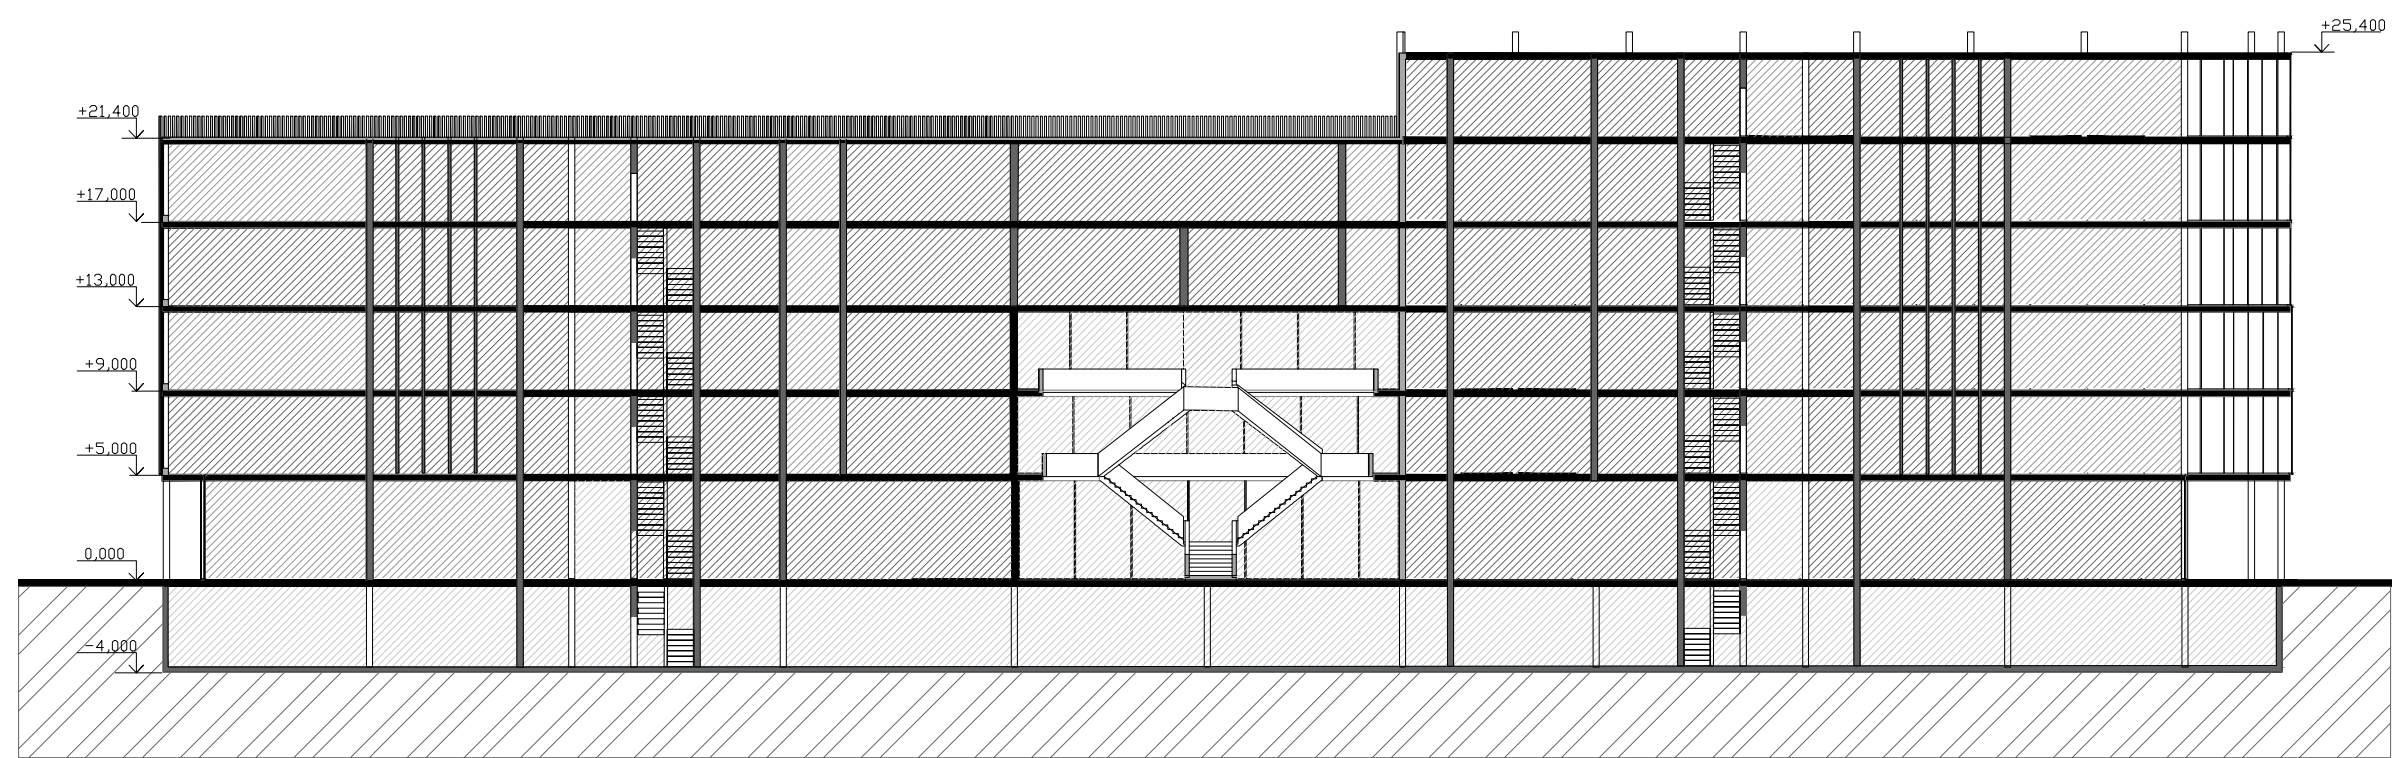


Řez příčný

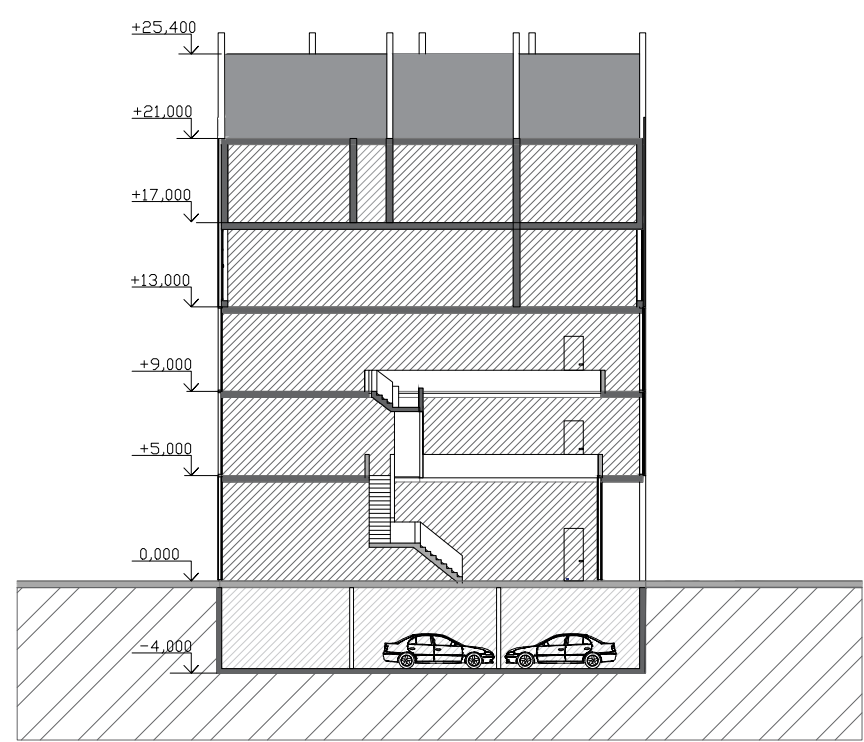

Pohled jižní




Pohled východní

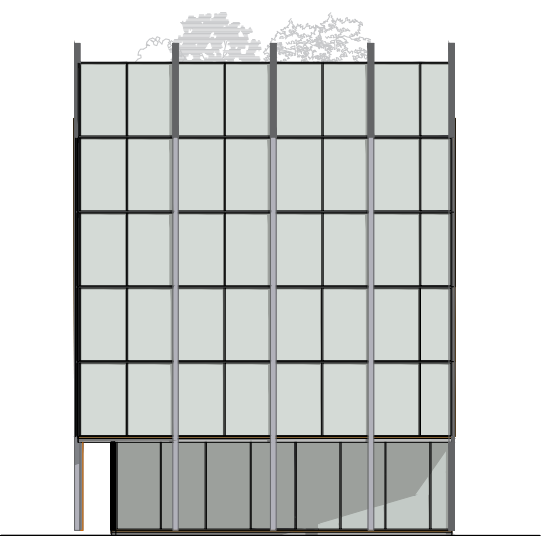


Pohled severní



Pohled západní


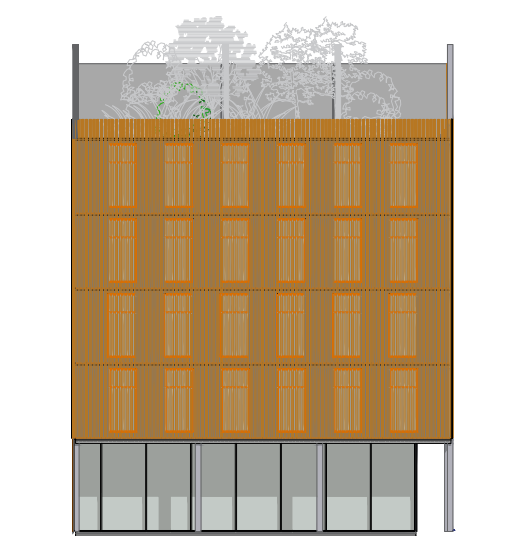


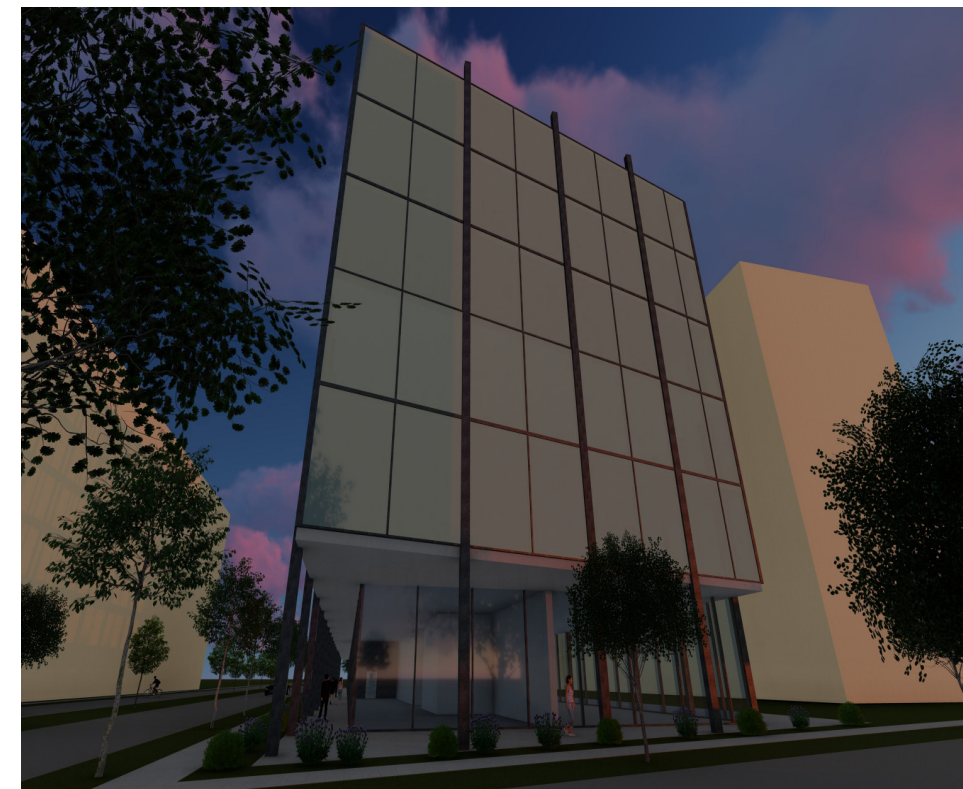

ADMINISTRATIVNÍ ČÁST



POHLED Z HL. ULICE
+ NAPOJENÍ

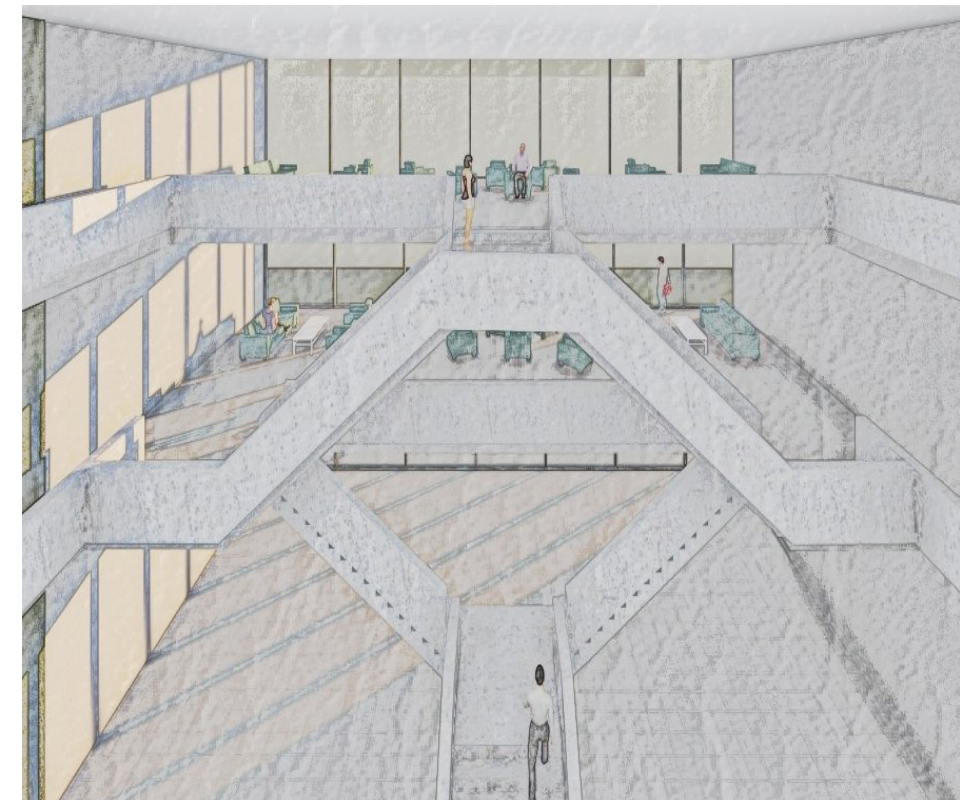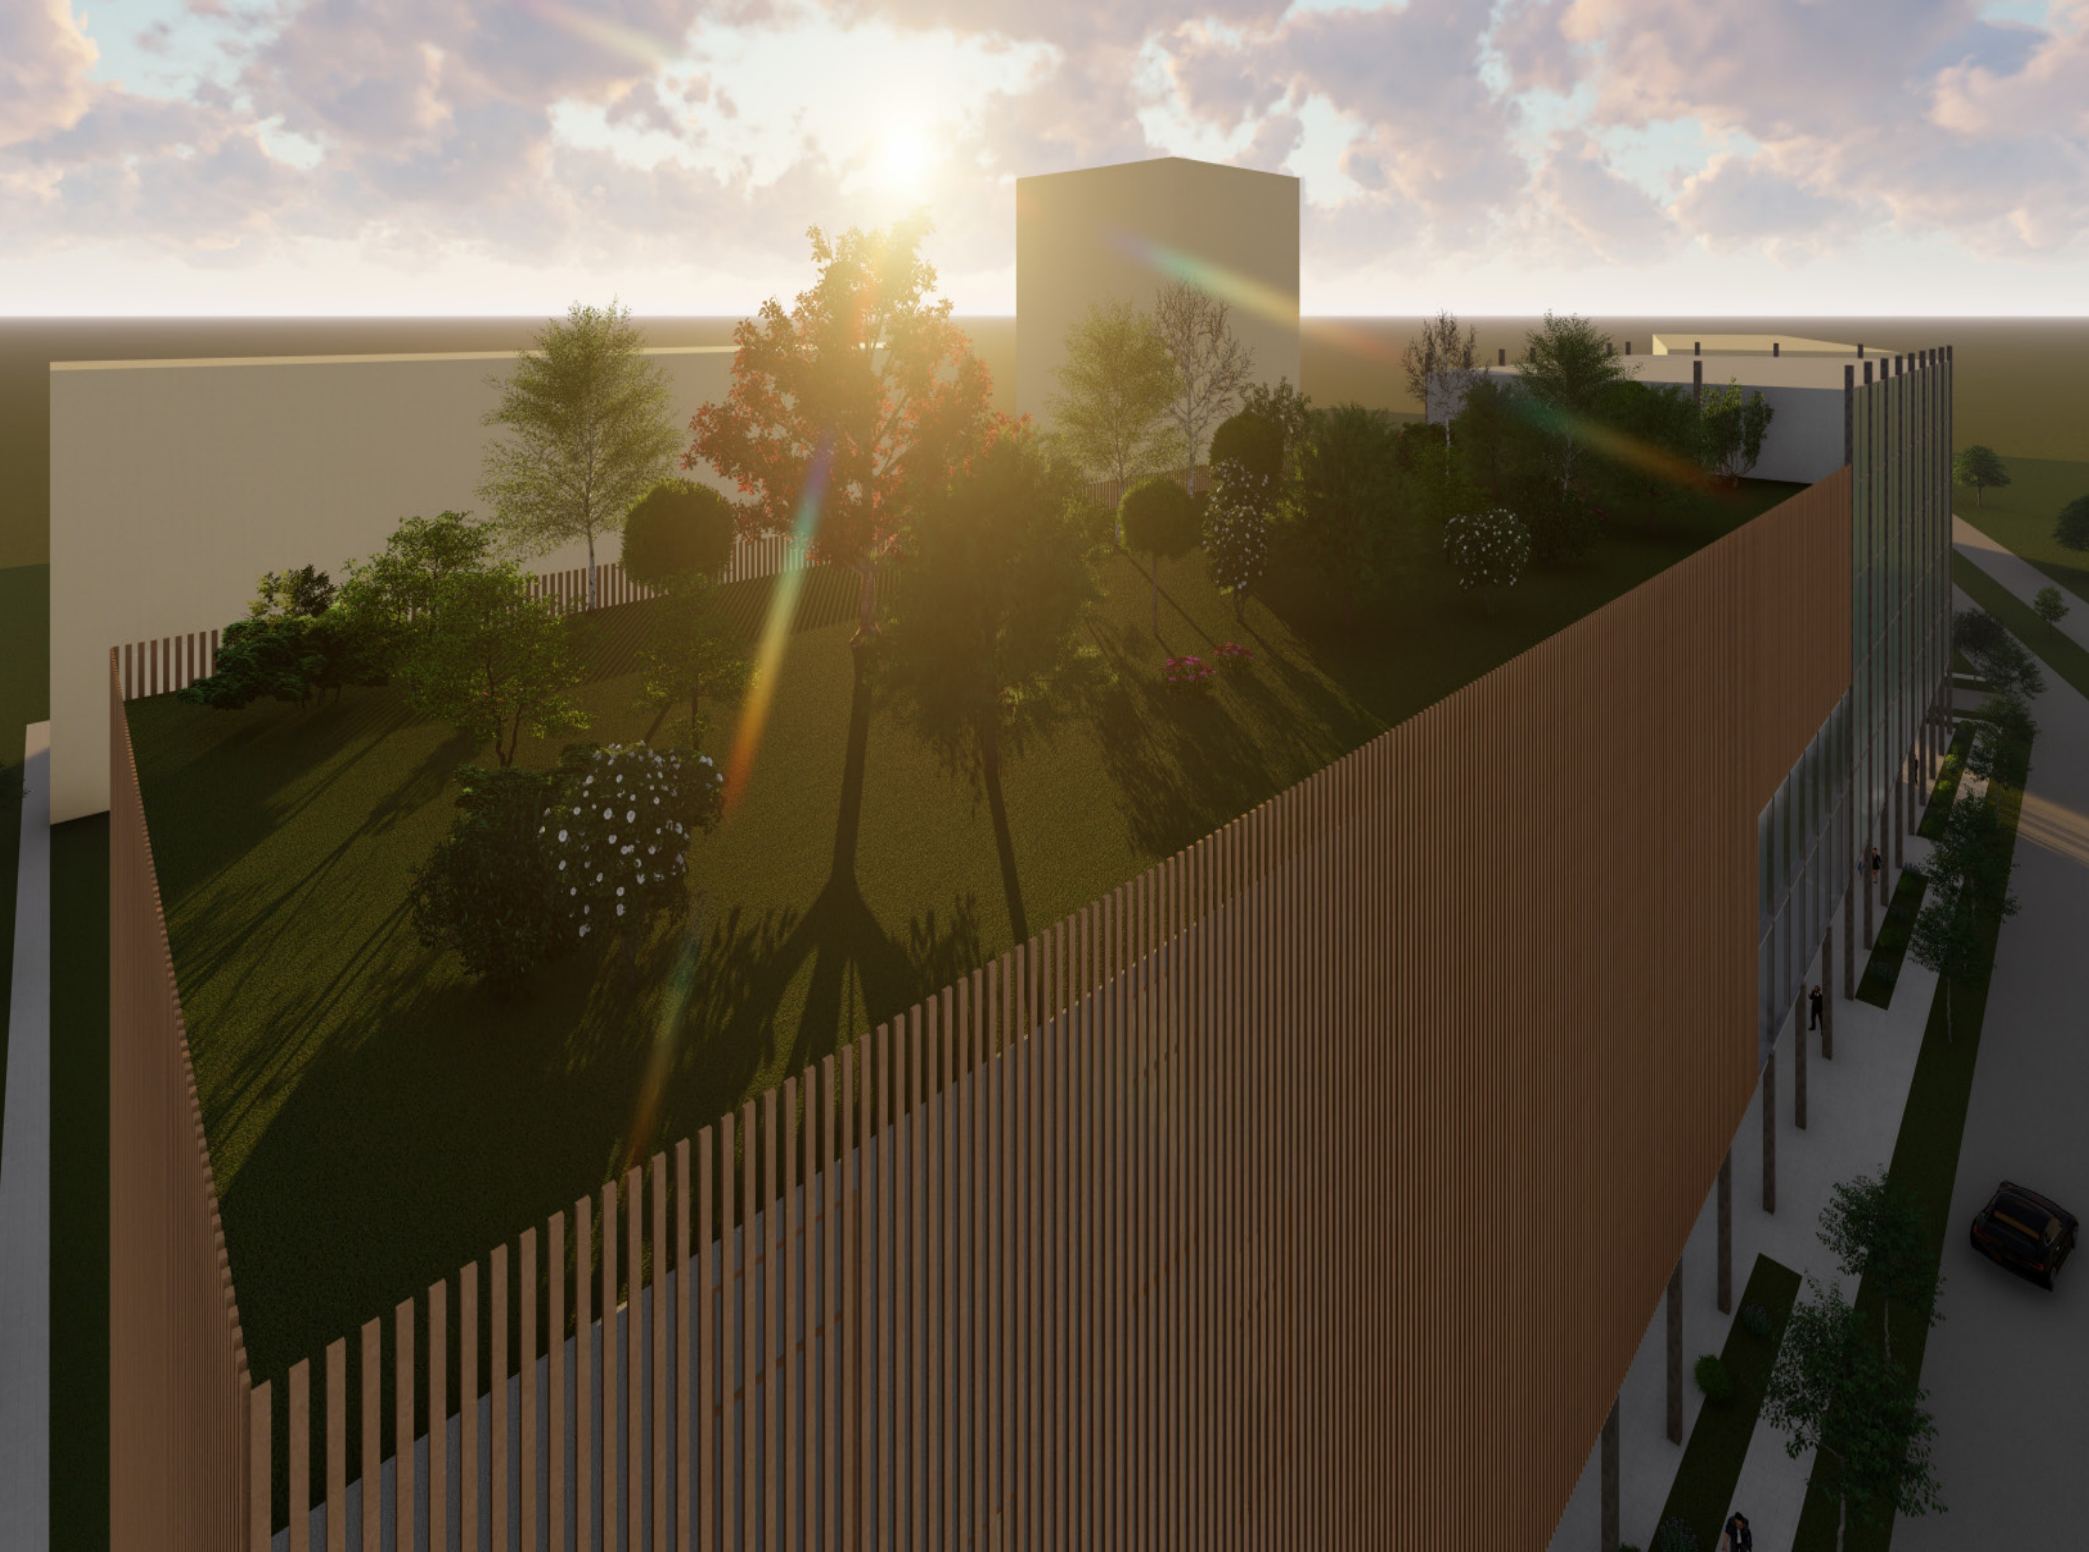

STŘEŠNÍ ZAHRADA
+ ATRIUM