

Seník Via Appia Antica


Budova z 19.století sloužila jako seník. Nachází se na slavné historické cestě Via Appia Antica v Římě a je majetkem stejnojmenného regionálního parku. Pro tento park jsou v budově navrženy výstavní, vzdělávací či workshopové prostory a kavárna.

Koncept interiéru spočívá v dialogu mezi původním surovým zdivem a nově vloženými konstrukcemi. Ty jsou v růžové barvě, zatímco původní zdi jsou takřka netknuté a neočištěné.


Také oblé tvary, které provázejí každý detail návrhu, podporují kontrast mezi nově vloženou a původní konstrukcí.

V prostoru jsou umístěny dva bloky s toaletami. Nedotýkají se zdí ani stropů, aby působily jako vložené prvky, které nesouvisí s původní konstrukcí.


V prostředním výstavním prostoru je umístěno 52 světel na dlouhých drátech, která vytvářejí světelný oblouk.

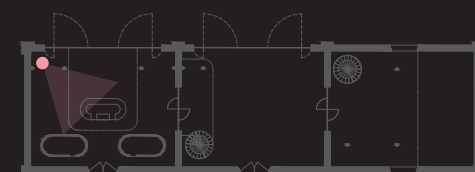


1.NP
1:300

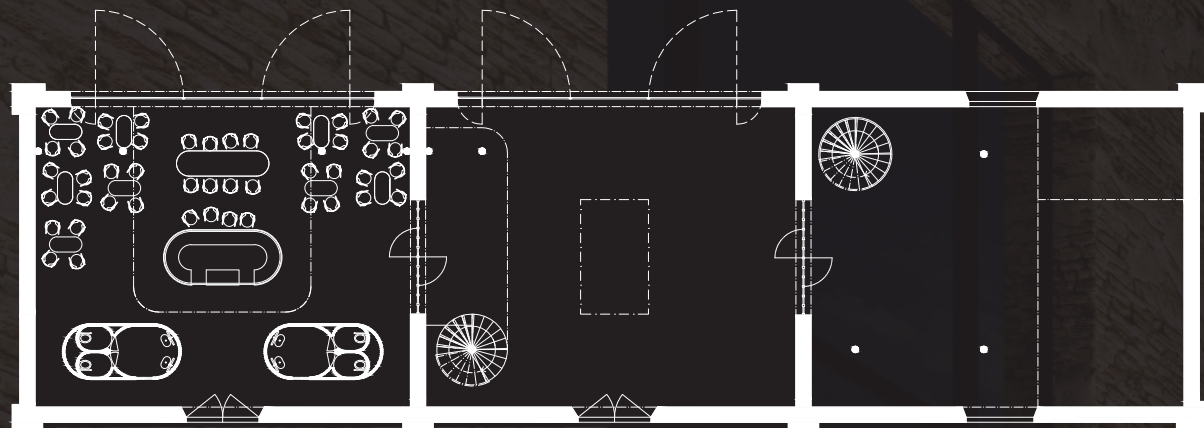

2.NP
1:300

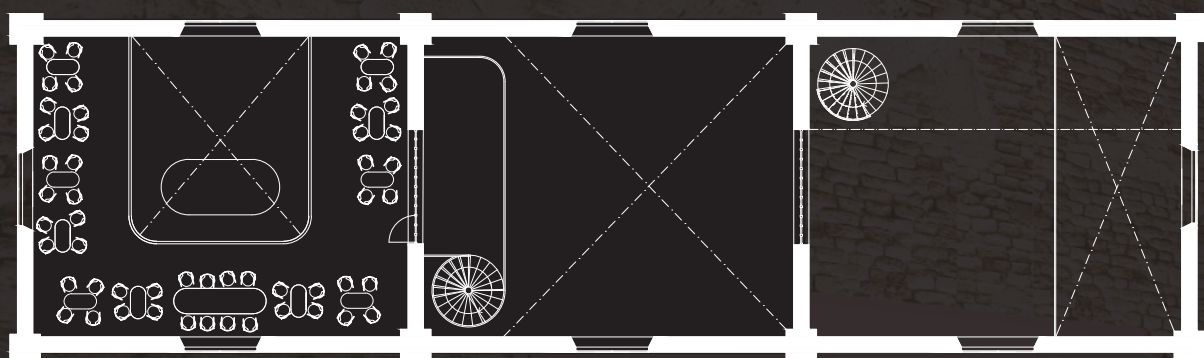

ŘEZ
1:300

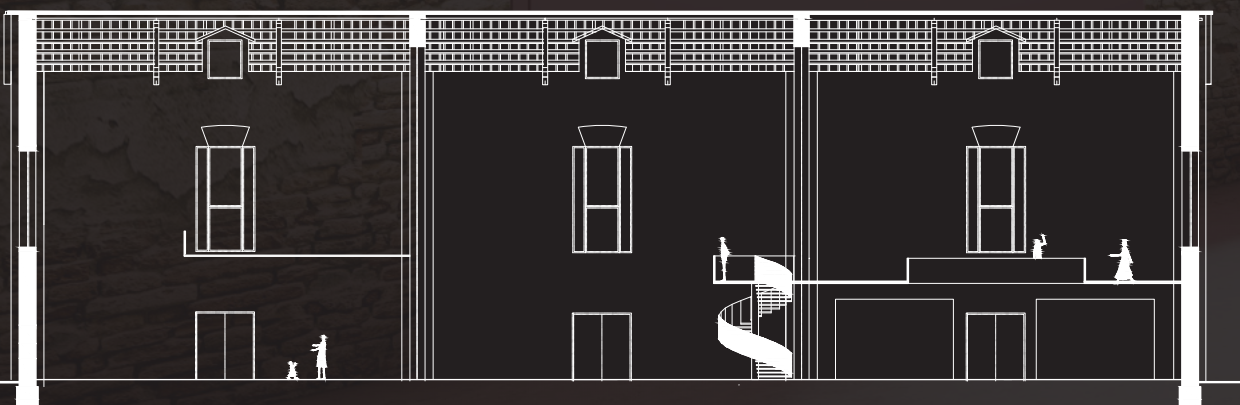


Via Appia Antica




Seník Via Appia Antica
ATRN

autor: Kristýna Plischková
ateliér: prof. akad. arch. Vladimíra Soukenky

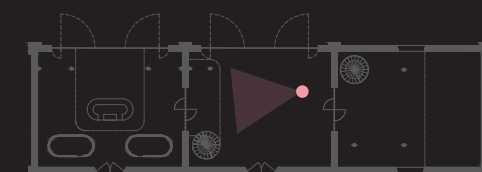

Kavárna má druhé patro, které se otevírá směrem k prosklené zdi s výhledem do zahrady. Také umožňuje výhled na bar a dění v přízemí. Nad stoly jsou nízké obloukové lampy, která vytvářejí intimnější osvětlení.


POUŽITÉ MATERIÁLY

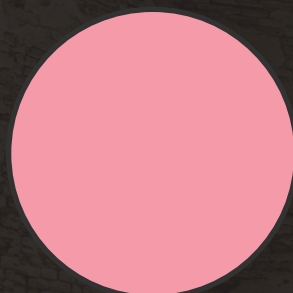

corian
růžový



beton
probarvený růžovým
pigmentem

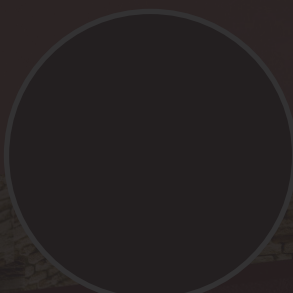

corian
černý




původní zdivo
se zbytky omítky




Seník Via Appia Antica
ATRN

autor: Kristýna Plischková
ateliér: prof. akad. arch. Vladimíra Soukenky




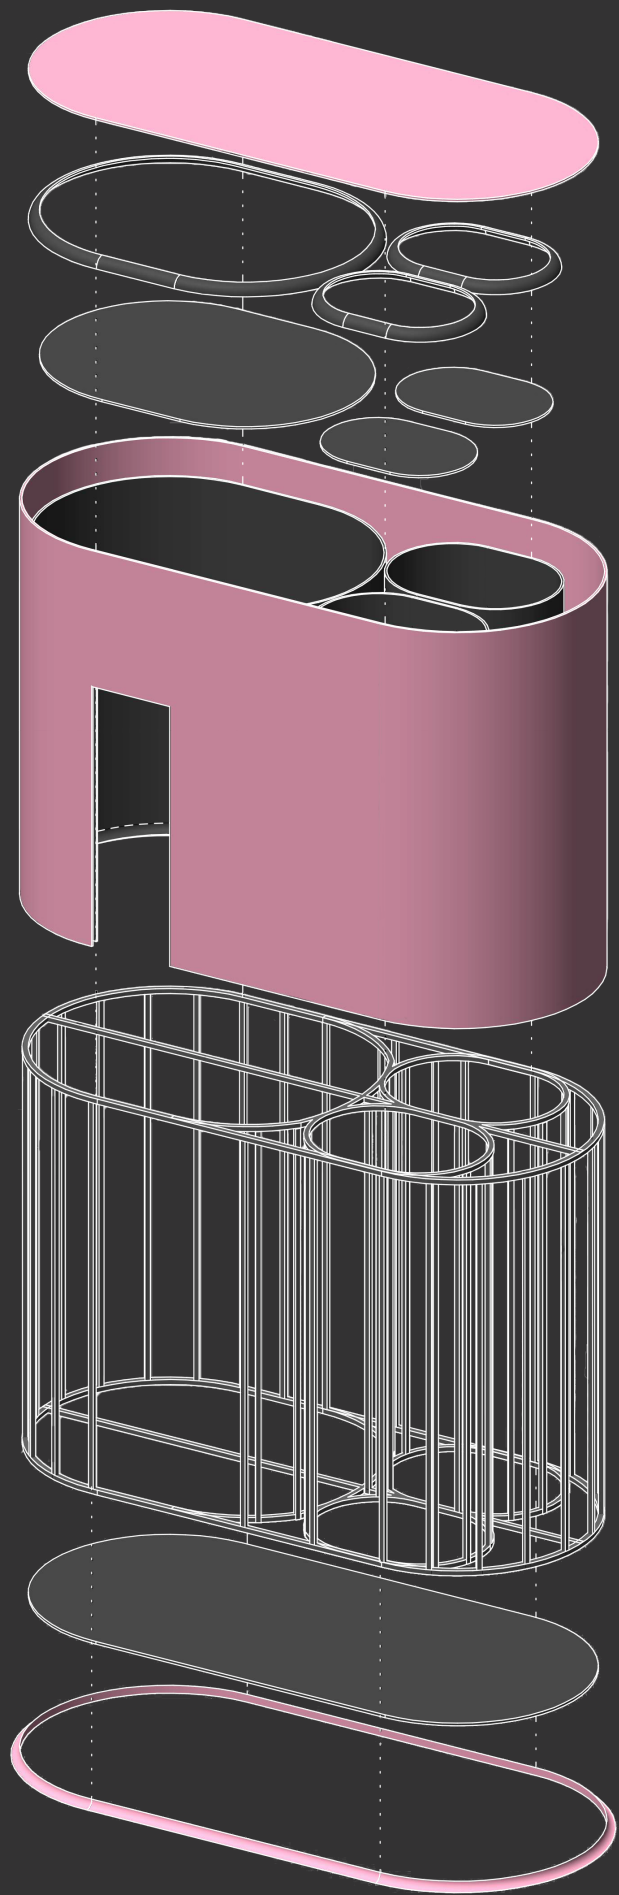


PŮDORYS
1:25

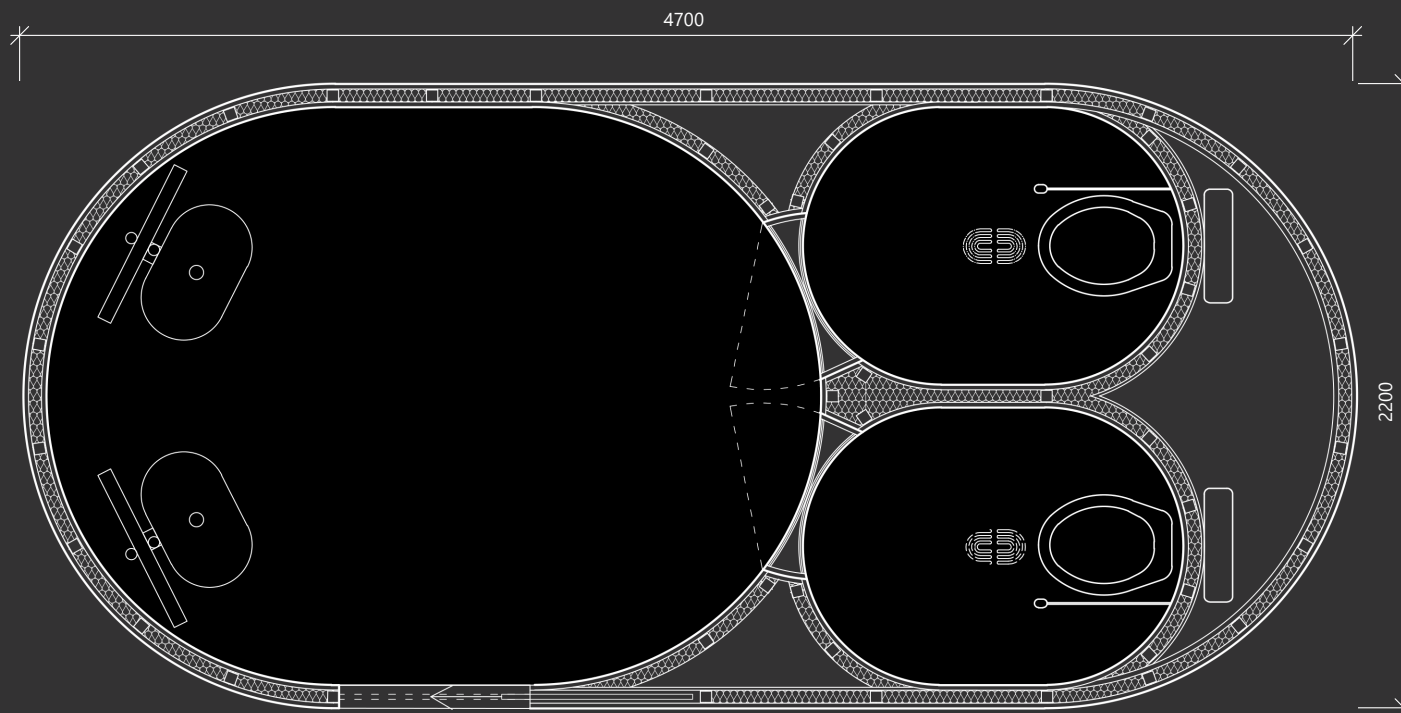


PŮDORYS VZT

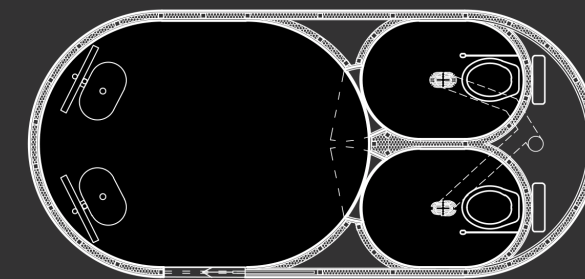


VÝKRES PERFORACE
NA VĚTRÁNÍ
1:20

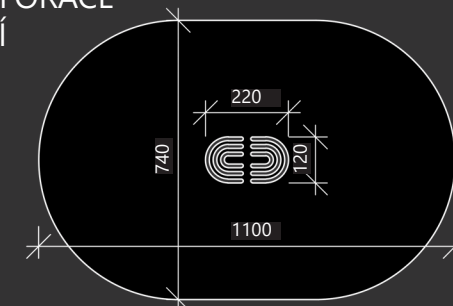


ŘEZ PODÉLNÝ
1:25

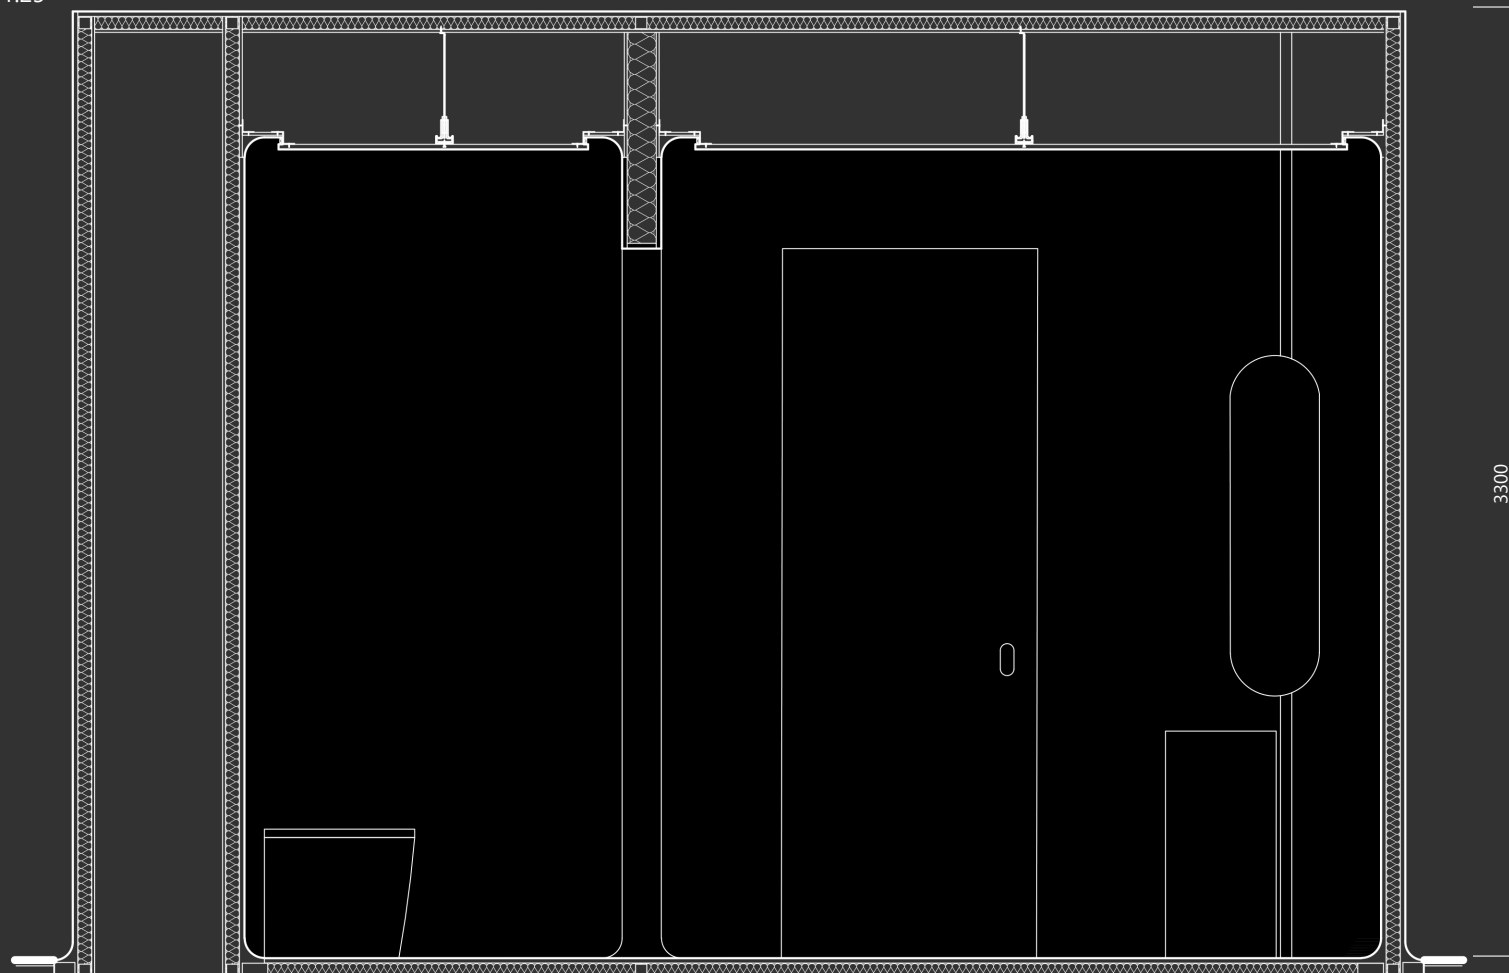

ŘEZ PŘÍČNÝ
1:25

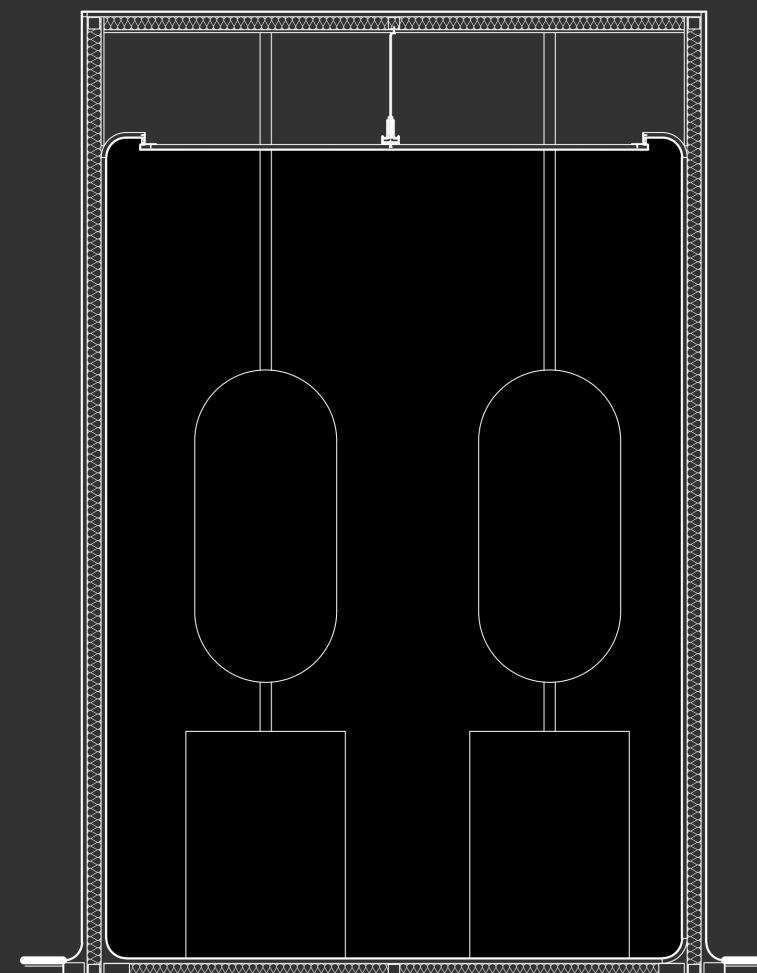


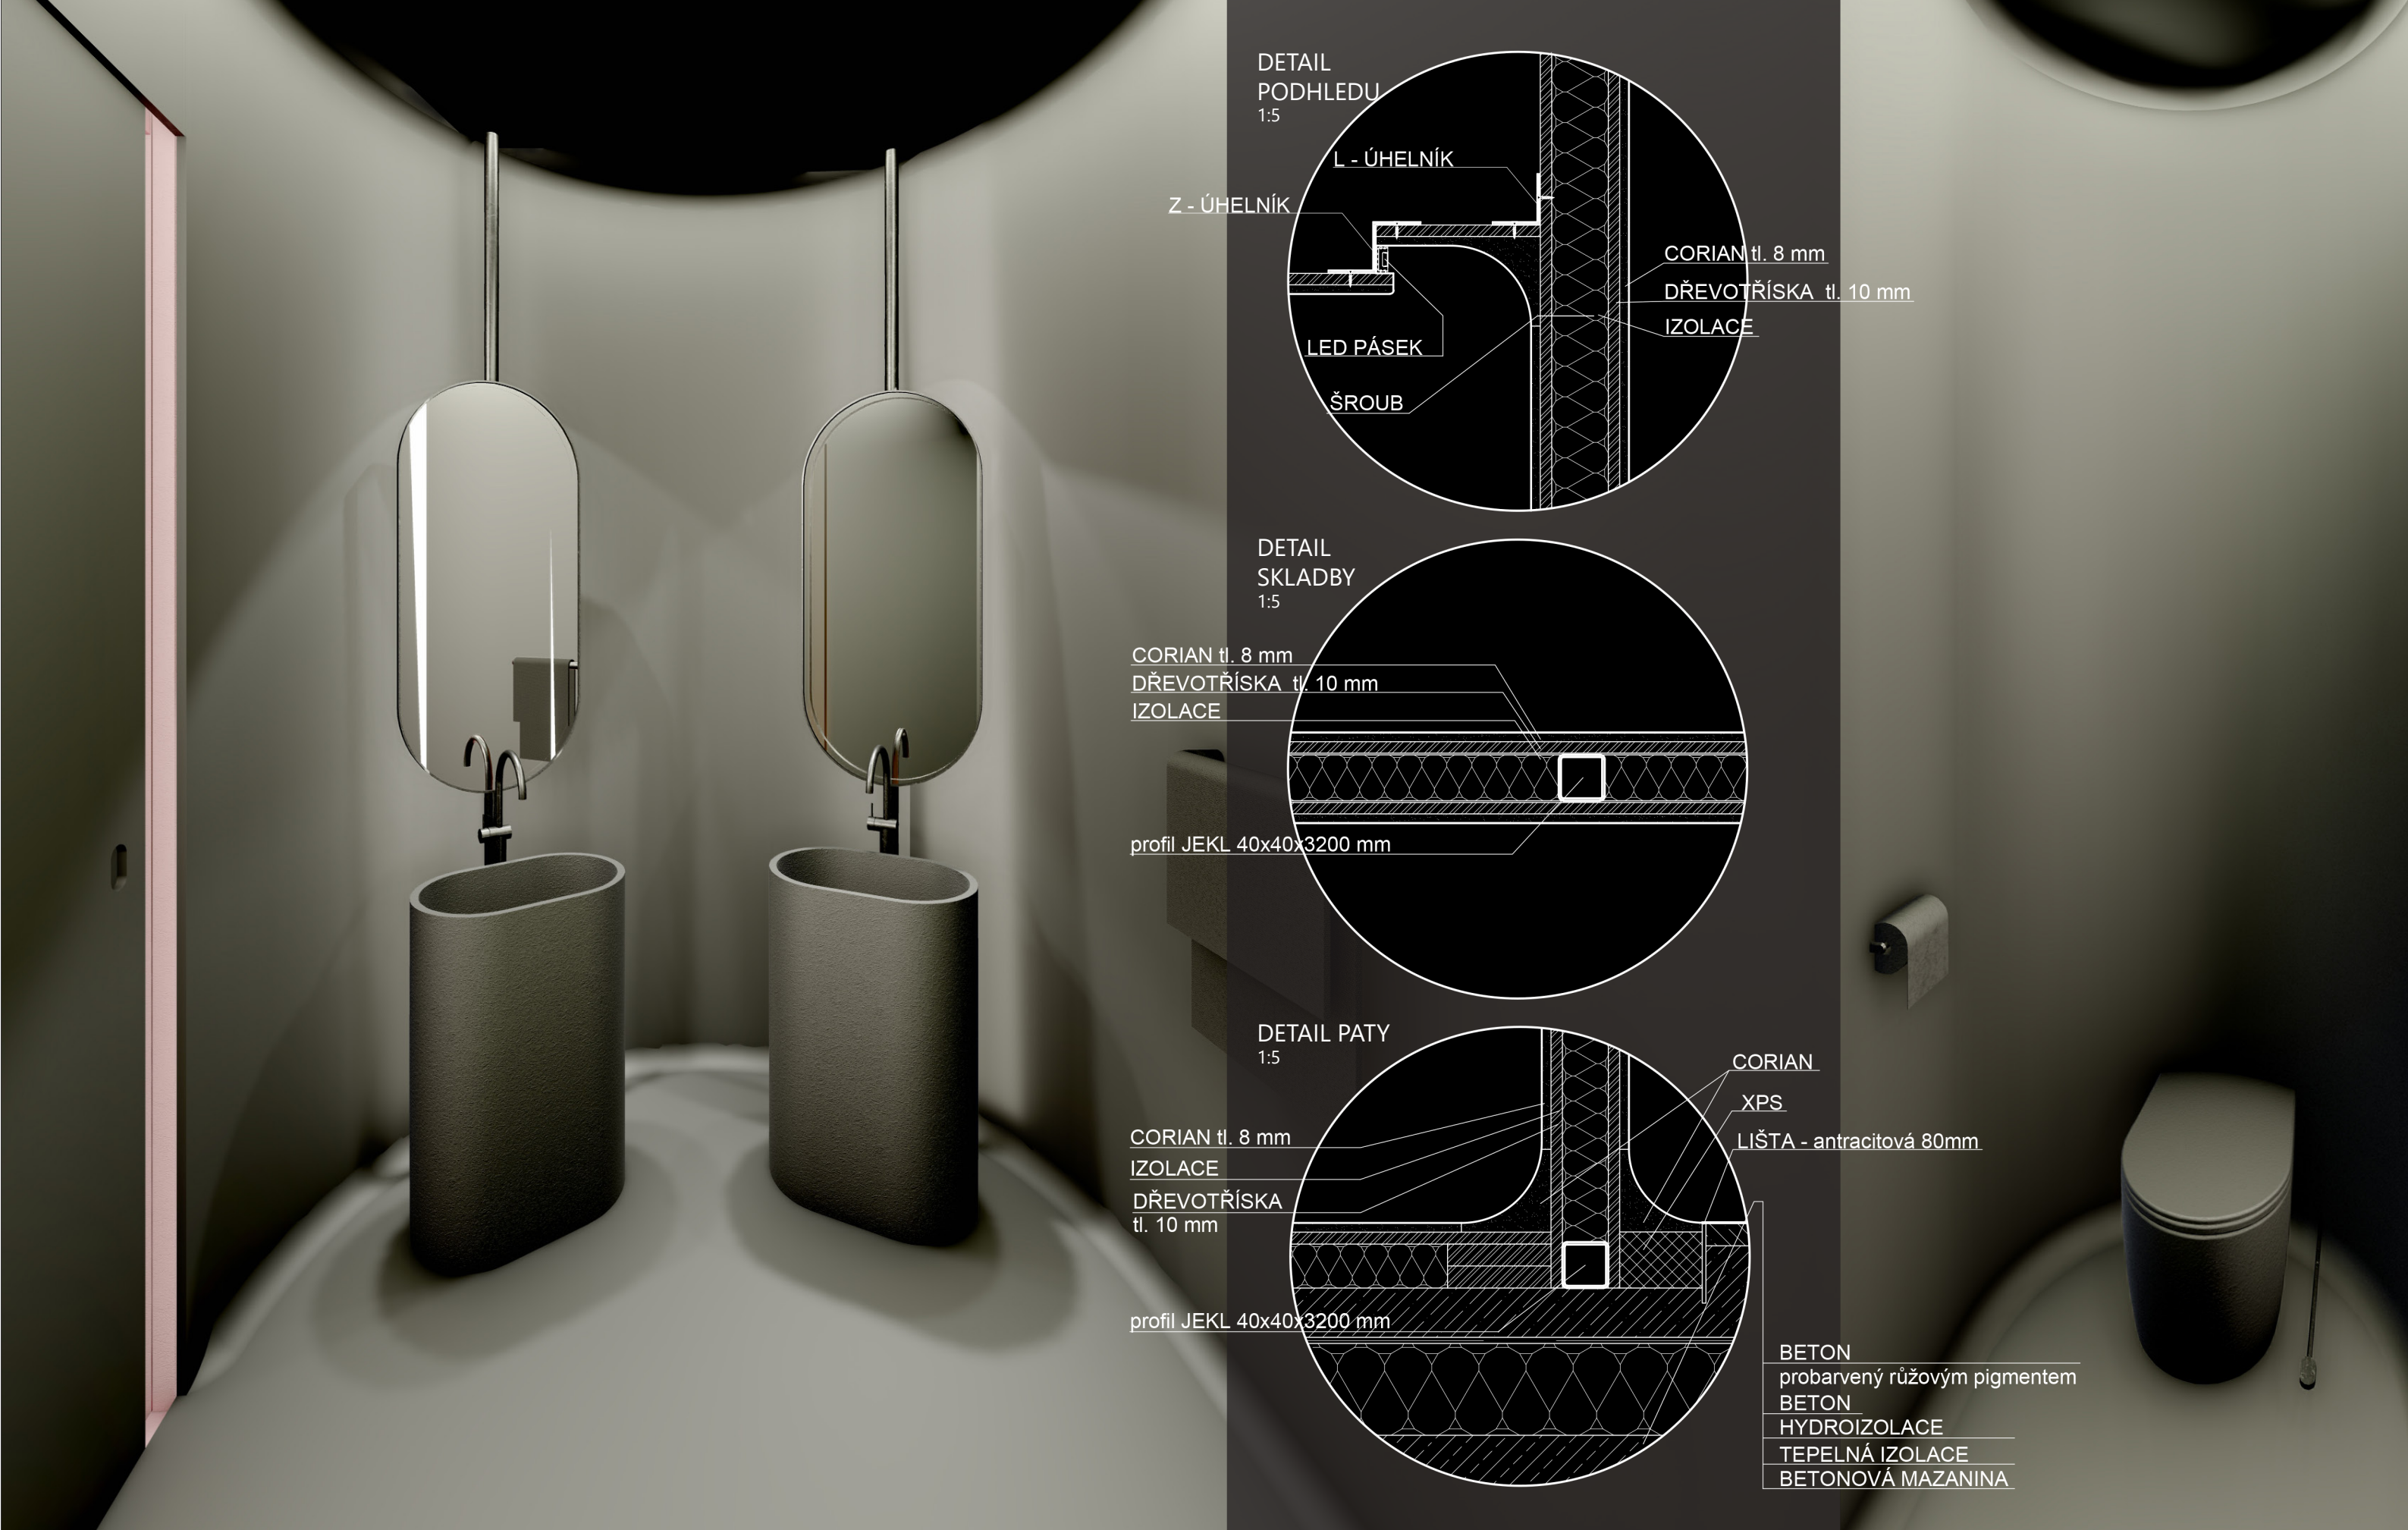

JÍDELNÍ STŮL
3600mm x 1000mm

KONFERENČNÍ STŮL
1300mm x 600mm

dva atypické druhy stolů s ohýbanou kovovou konstrukcí oblých tvarů

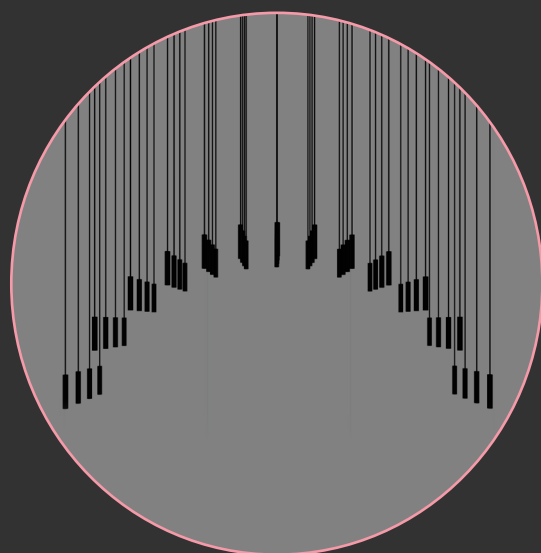


ATYPICKÁ SVĚTLA
průměr 50mm, délka 300mm

světla jsou zavěšena na různě dlouhých drátech tak, aby vytvářela světelný oblouk nad střední místností




ATYPICKÉ UMYVADLO SE ZRCADLEM

umyvadlo z černého corianu i zrcadlo reflektují tvar celého prostoru toalet

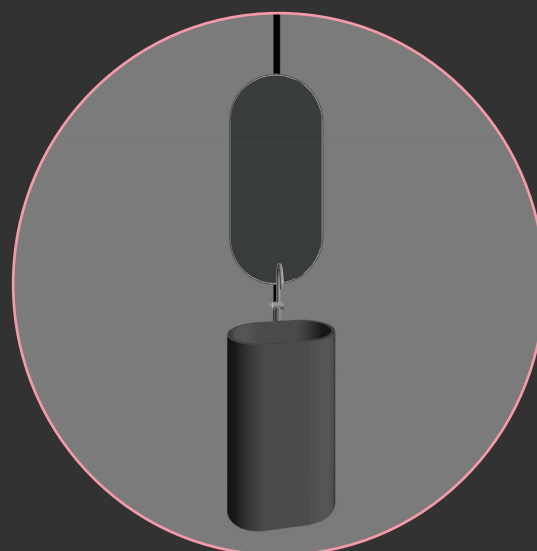

BAROVÝ PULT
4700mm x 2150mm

atypický barový ostrůvek s corianovým povrchem, zadní osvětlenou policí a se zabudovanými světly v horní části

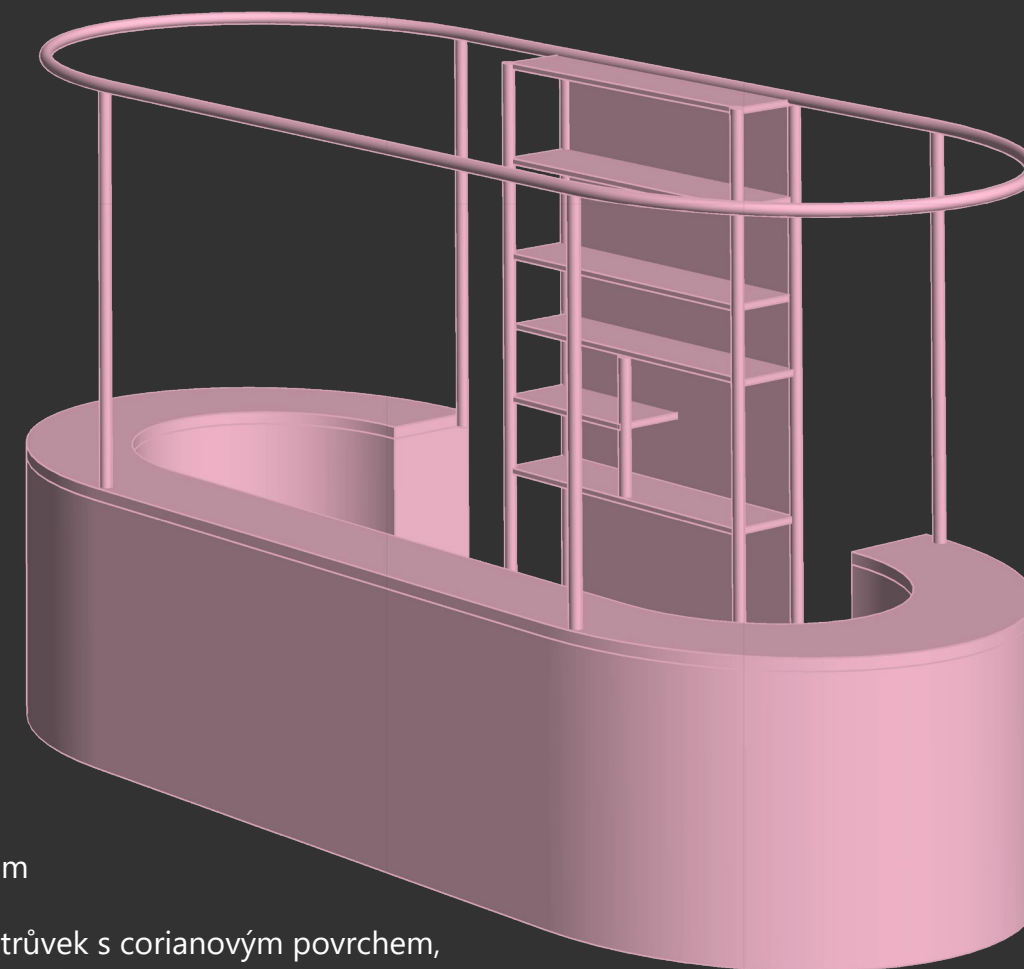

ŽIDLE AGAIN
TON

židle značky Ton ve dvou velikostech - klasické židle a barové stoličky. Varianta s polstrováním

