

ROHANSKÝ OSTROV

ATOS MICHAL POSPÍŠIL

Rohanský ostrov
současná koordinovaná výstavba
Blok D1 jih
Kongresový hotel

ateliér kordovský vrbata
LS 19/20





Rohanské nábřeží

M 1:500




M 1:10000

Tento kongresový hotel může připomínat sto dvacetí metrovou letadlovou loď, která se plaví proti proudu řeky do centra Prahy. Ale přesto se s největší pravděpodobností nehne několik desítek let. Důmyslné rozvržení funkcí tohoto bloku zajišťuje hotelu vysokou účelnost. První podlaží s aktivním parterem a prostupem do vnitrobloku slouží veřejnosti. Kdežto druhé a třetí podlaží všestranně poslouží při organizaci akcí všeho druhu. Zbýlá čtyři podlaží jsou vyhrazena jako městský hotel, který uspokojí potřeby jak turistů, tak třeba účastníky firemní konference. Díky dvěma mostům je budova spojena se sportovním střediskem a kanceláři. Veškeré výhody všech funkcí lze tedy kombinovat a oboustranně užívat.


Požadavky na blok stanovil regulační plán zpracovaný firmou Pavel Hnilička architekti, s.r.o.: procento zahrady = 25%, uliční čára, aktivní parter a výšková regulace.

HPP (kongresový hotel) = 21 830 m²
počet stání = 139 + 8v

- 1 Aktivní parter
- 2 Požární schodiště
- 3 Kufrárna
- 4 Hotelová hala
- 5 WC
- 6 Vjezd do garáží

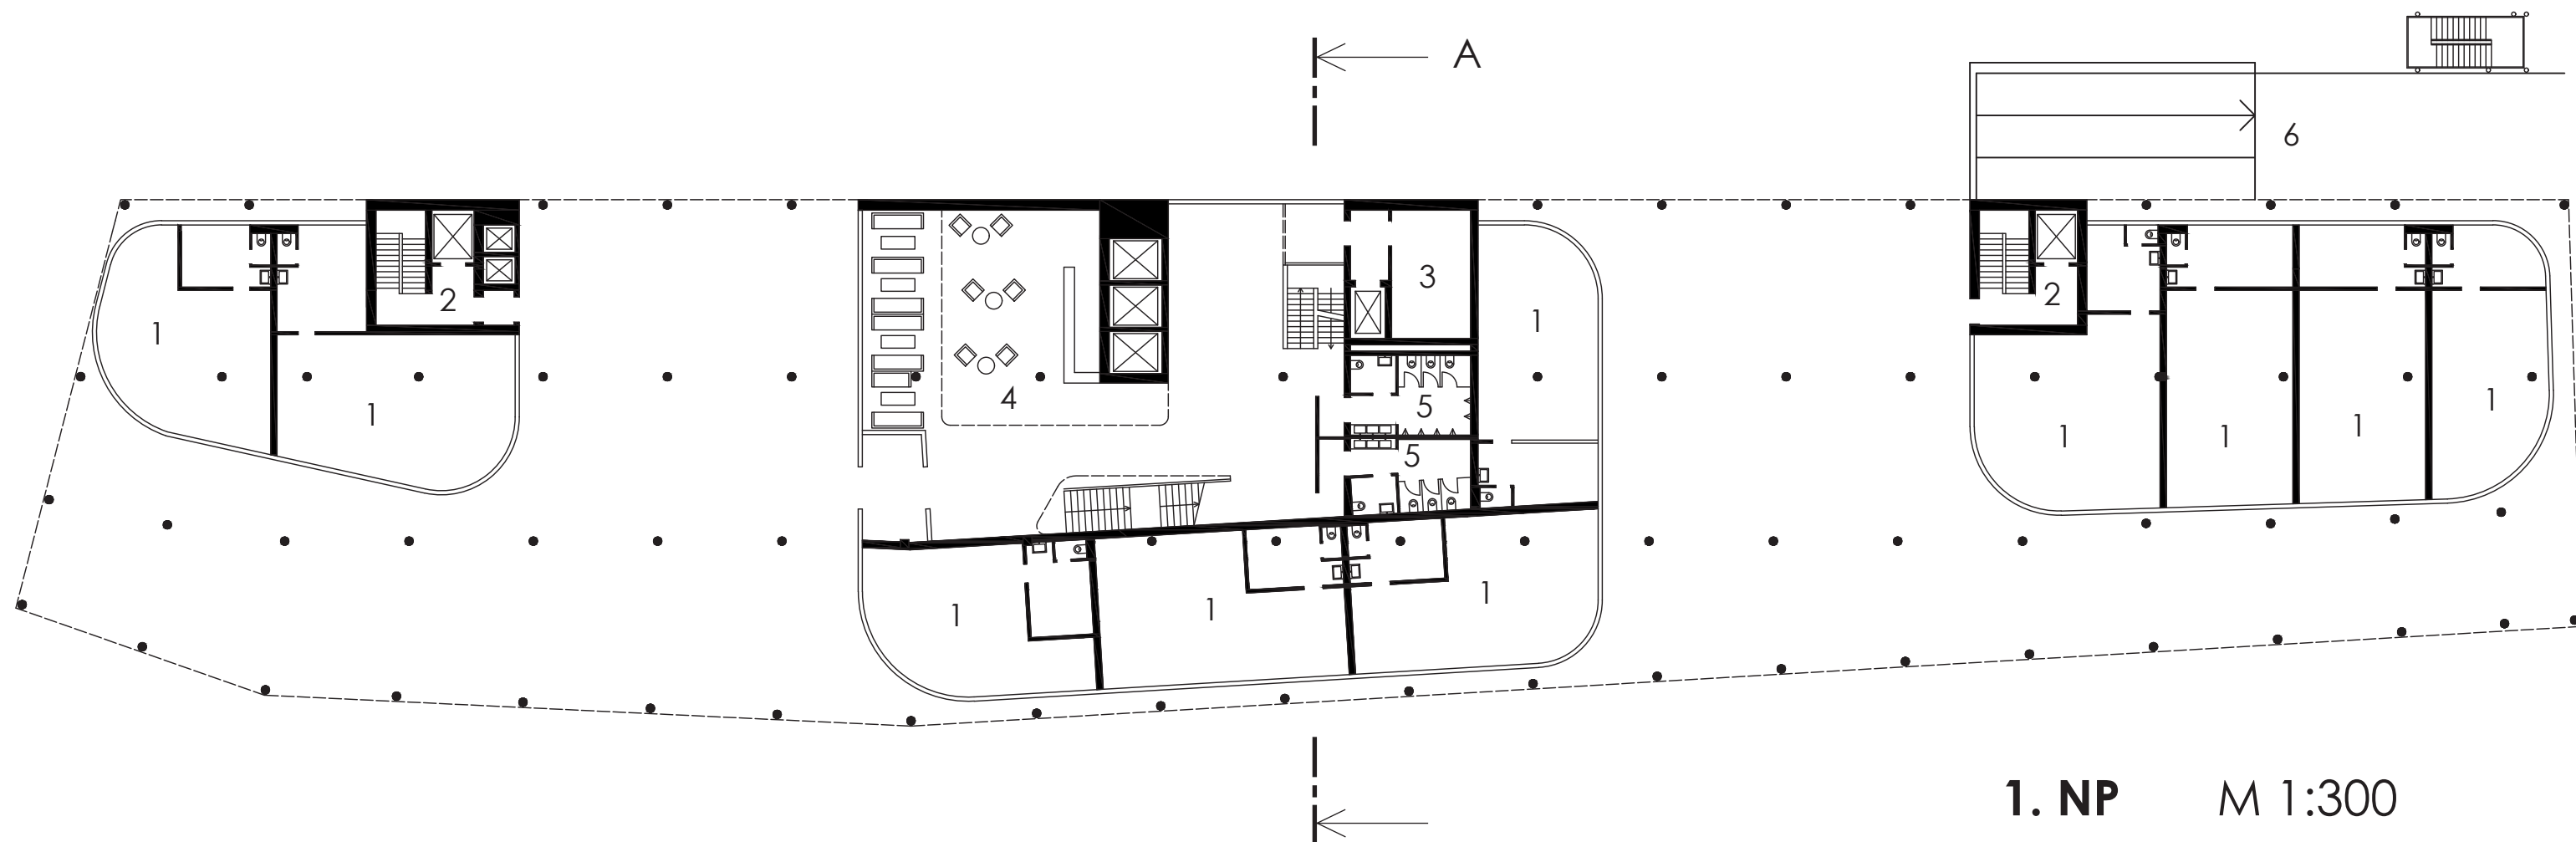


- | | | | |
|---|----------------------|---|---------------------------|
| 1 | Jídelna | 7 | Služební a servisní výtah |
| 2 | Kuchyně | 8 | Posluchárna |
| 3 | Mytí nádobí | 9 | Uniková cesta |
| 4 | Sklad | | |
| 5 | Přípravárna | | |
| 6 | Konferenční prostory | | |

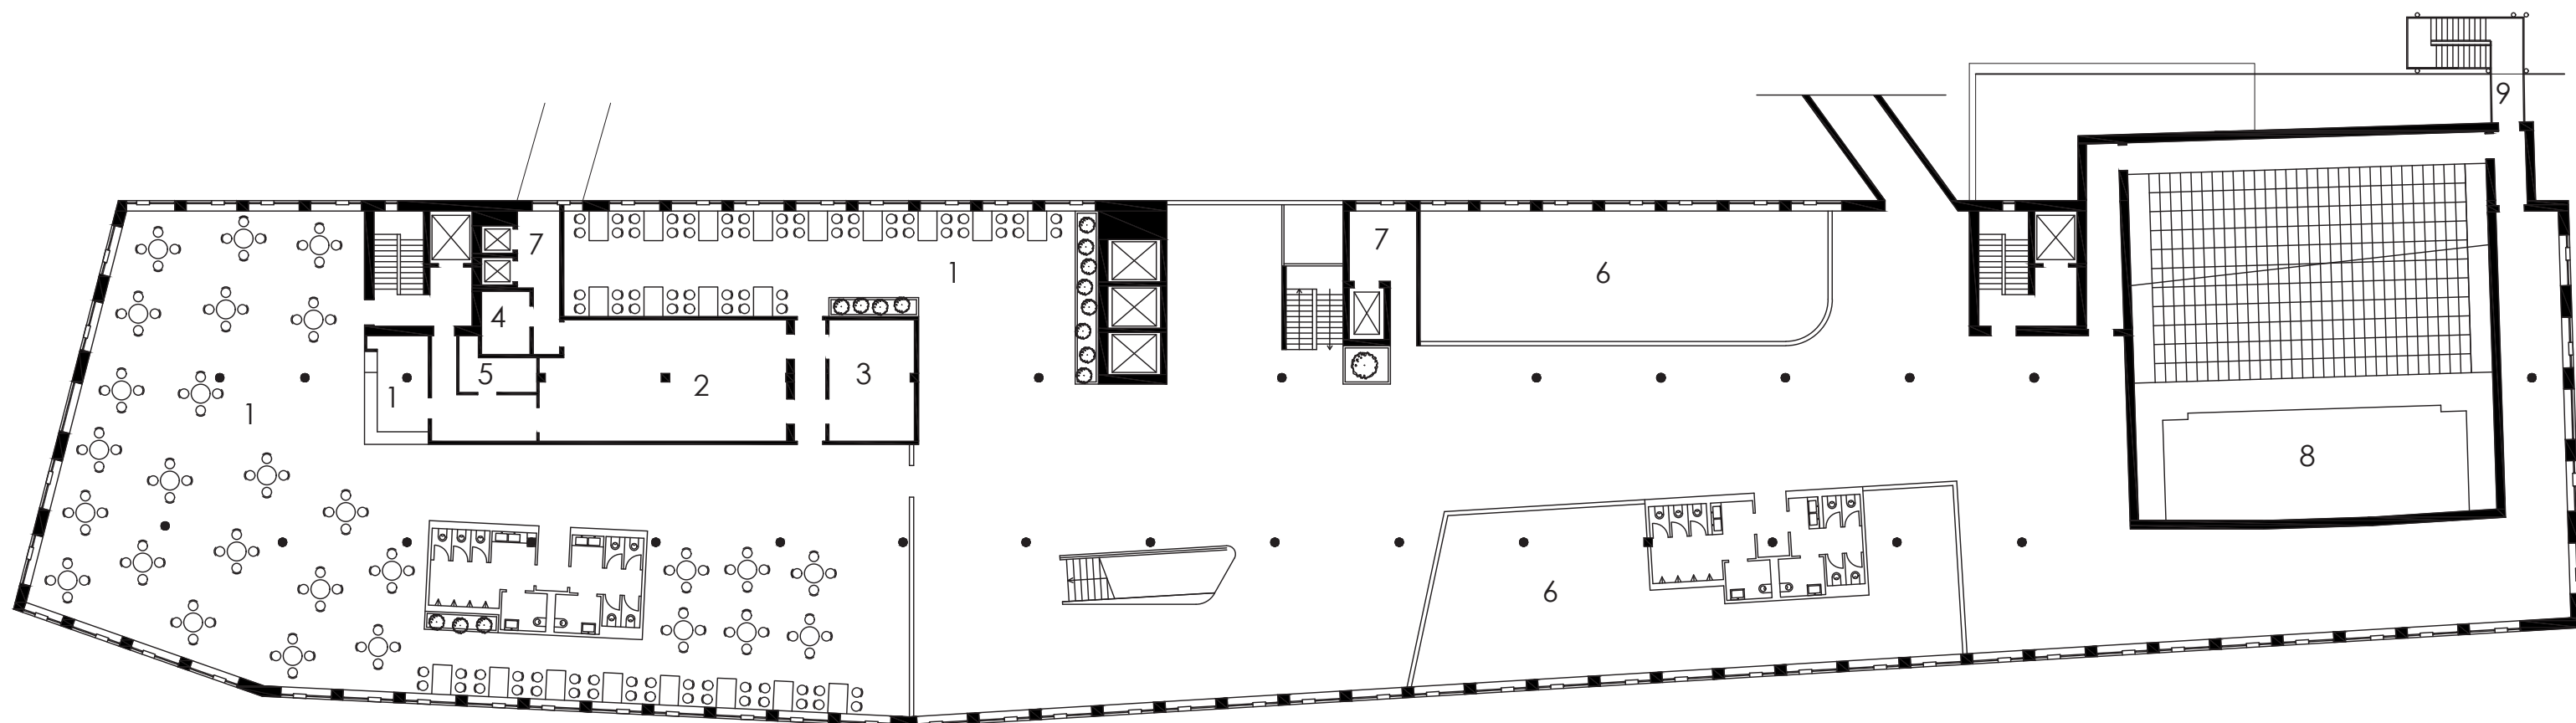


3. NP M 1:300

- 1 Hlavní komunikace
- 2 Požární schodiště
- 3 Náhradní hygienické zázemí
- 4 Servisní místnost

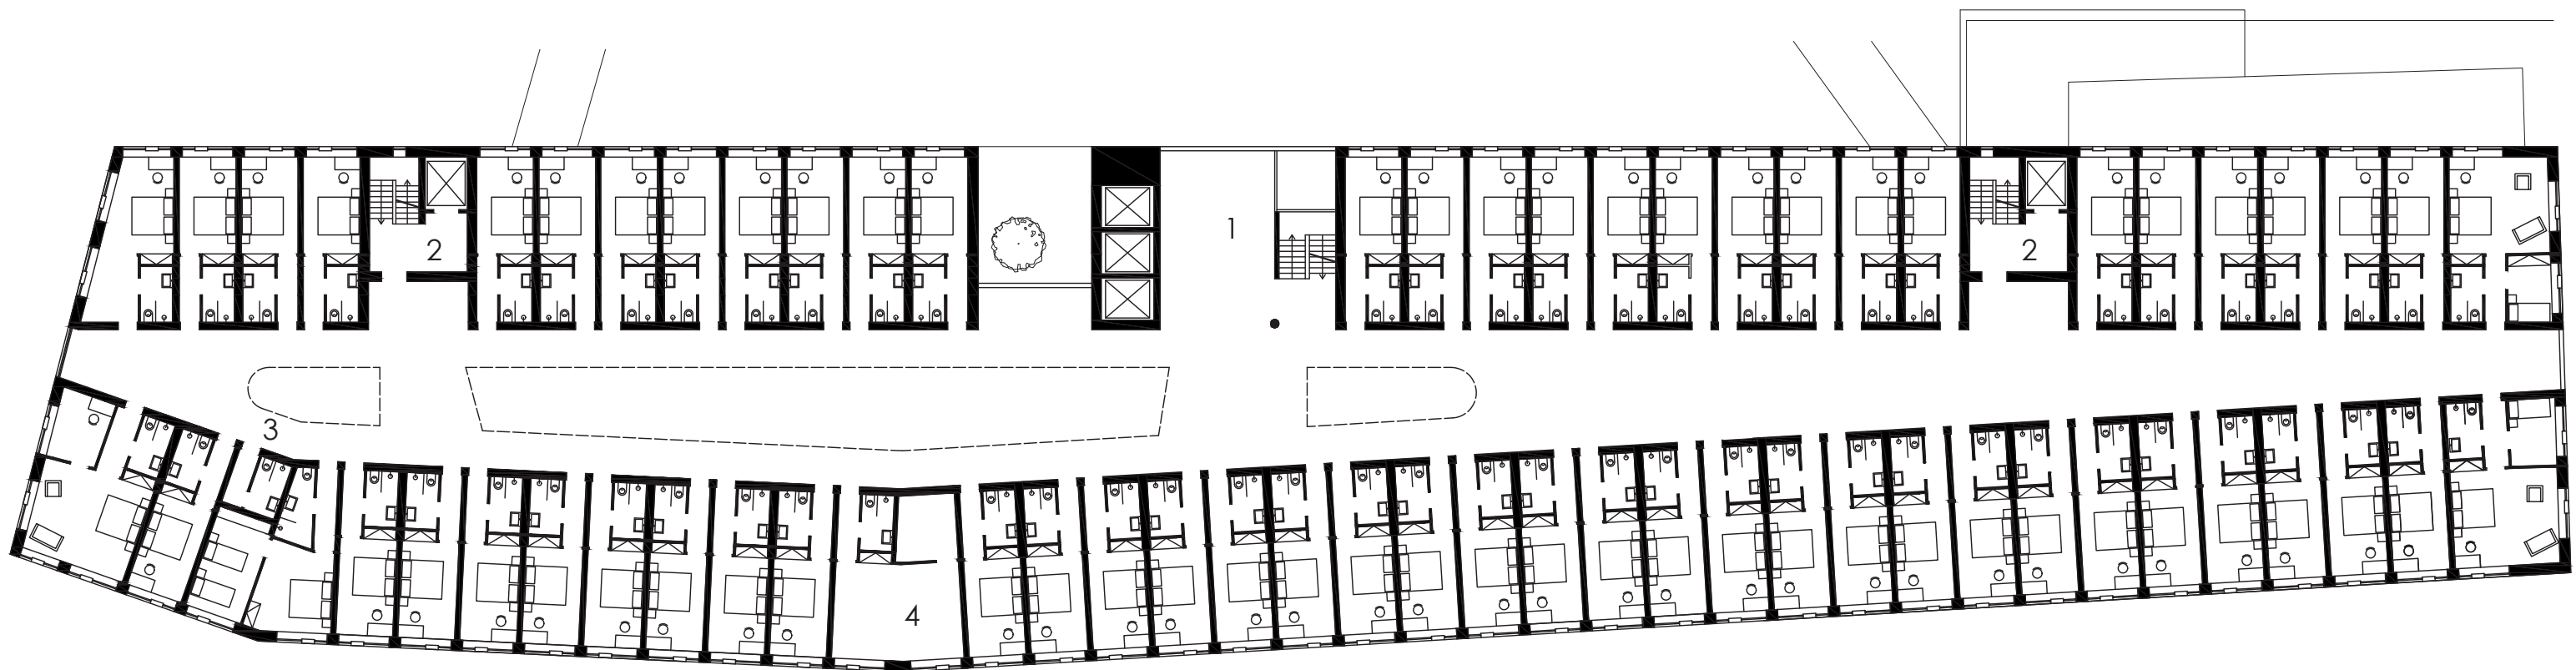


4. NP M 1:300

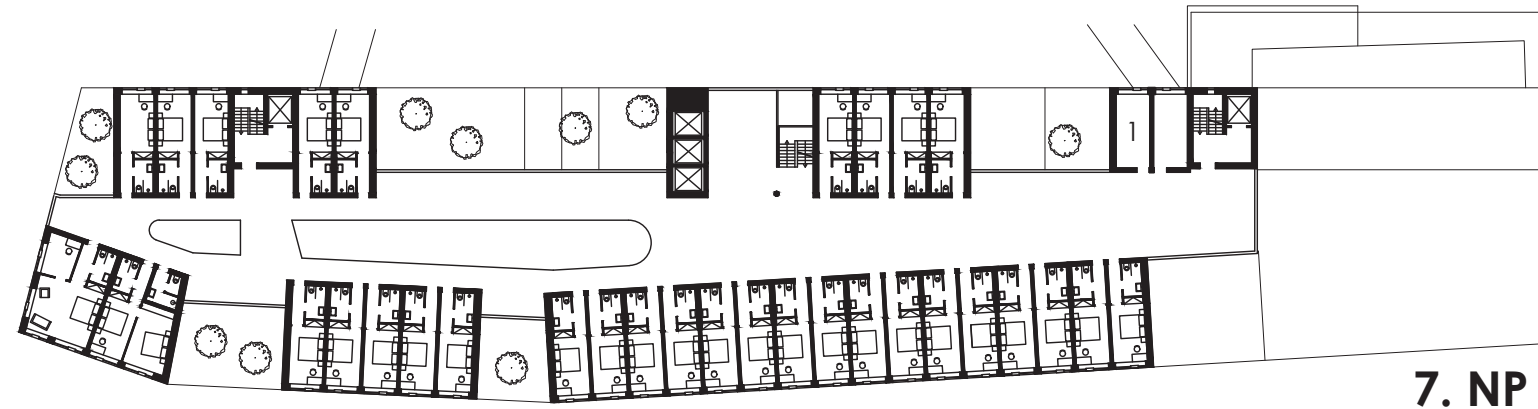


7. NP

M 1:600

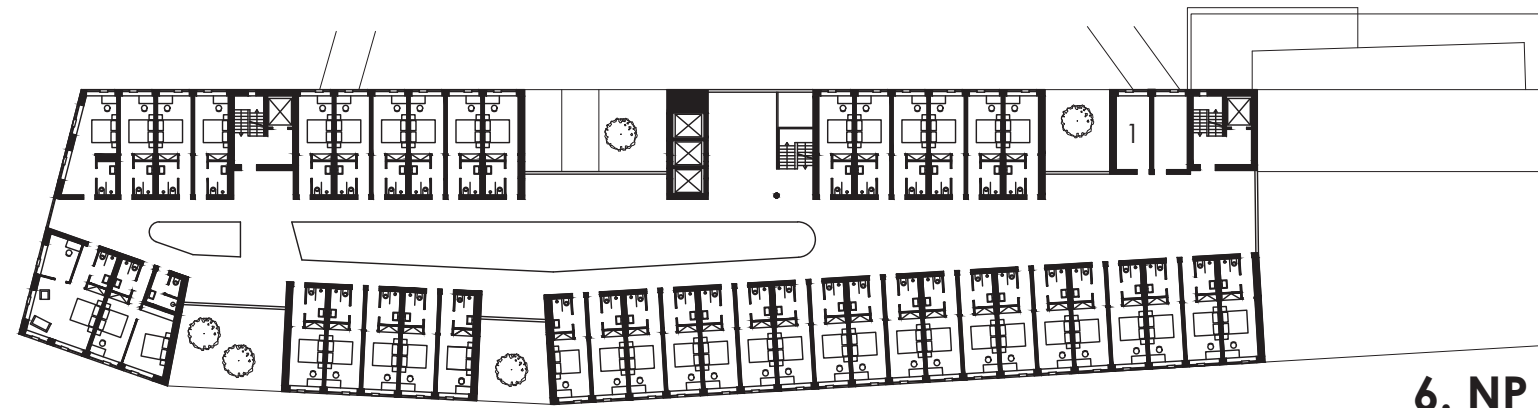


6. NP

M 1:600

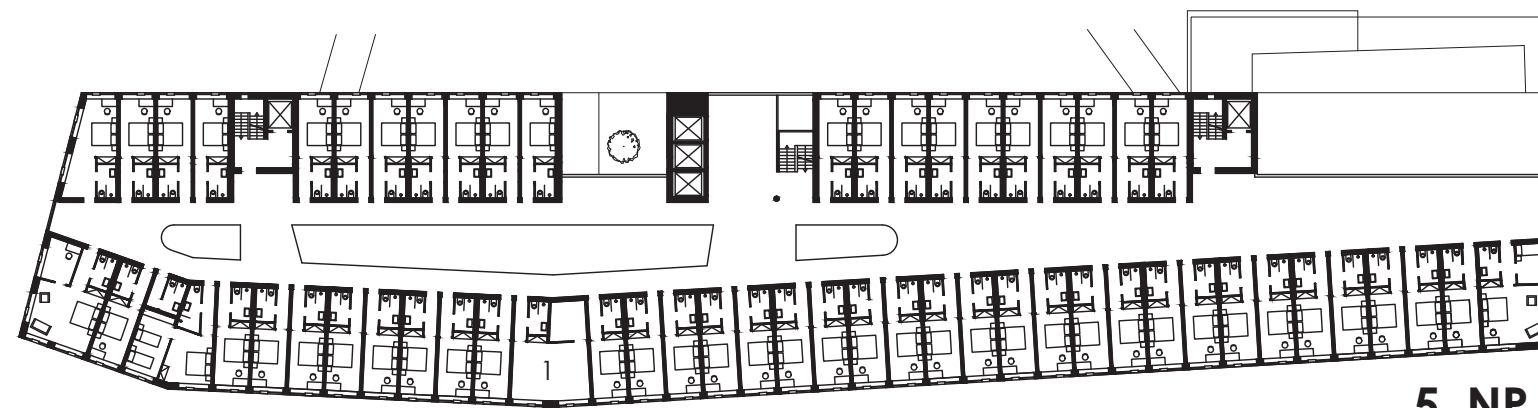

5. NP


M 1:600


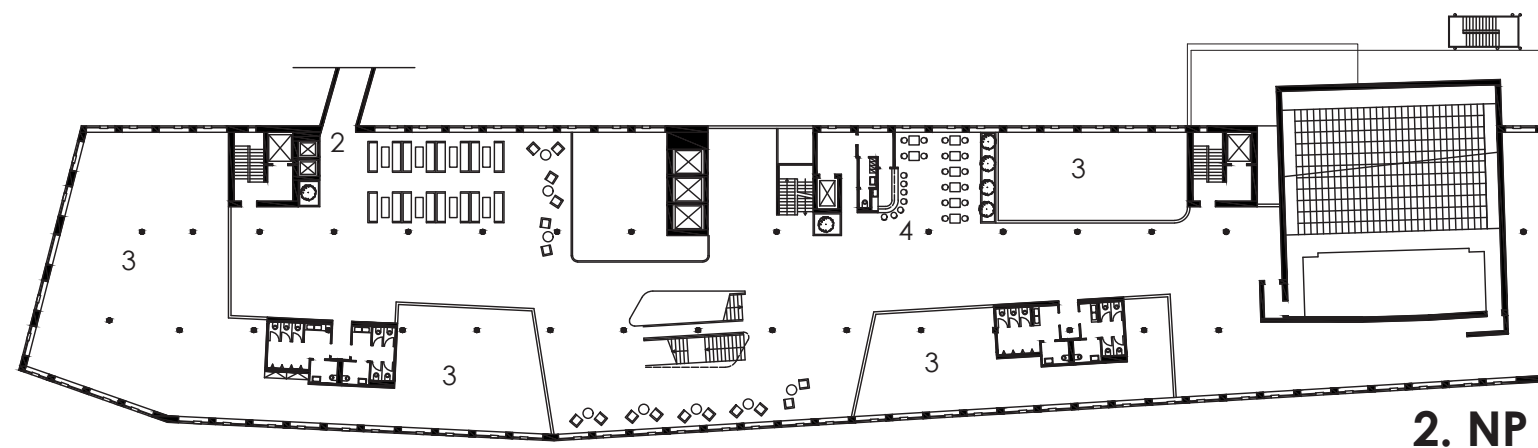


2. NP

M 1:600


- 1 Servisní místnost
- 2 Propojovací most
- 3 Konferenční prostory
- 4 Bar se sezením

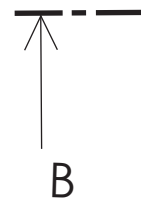

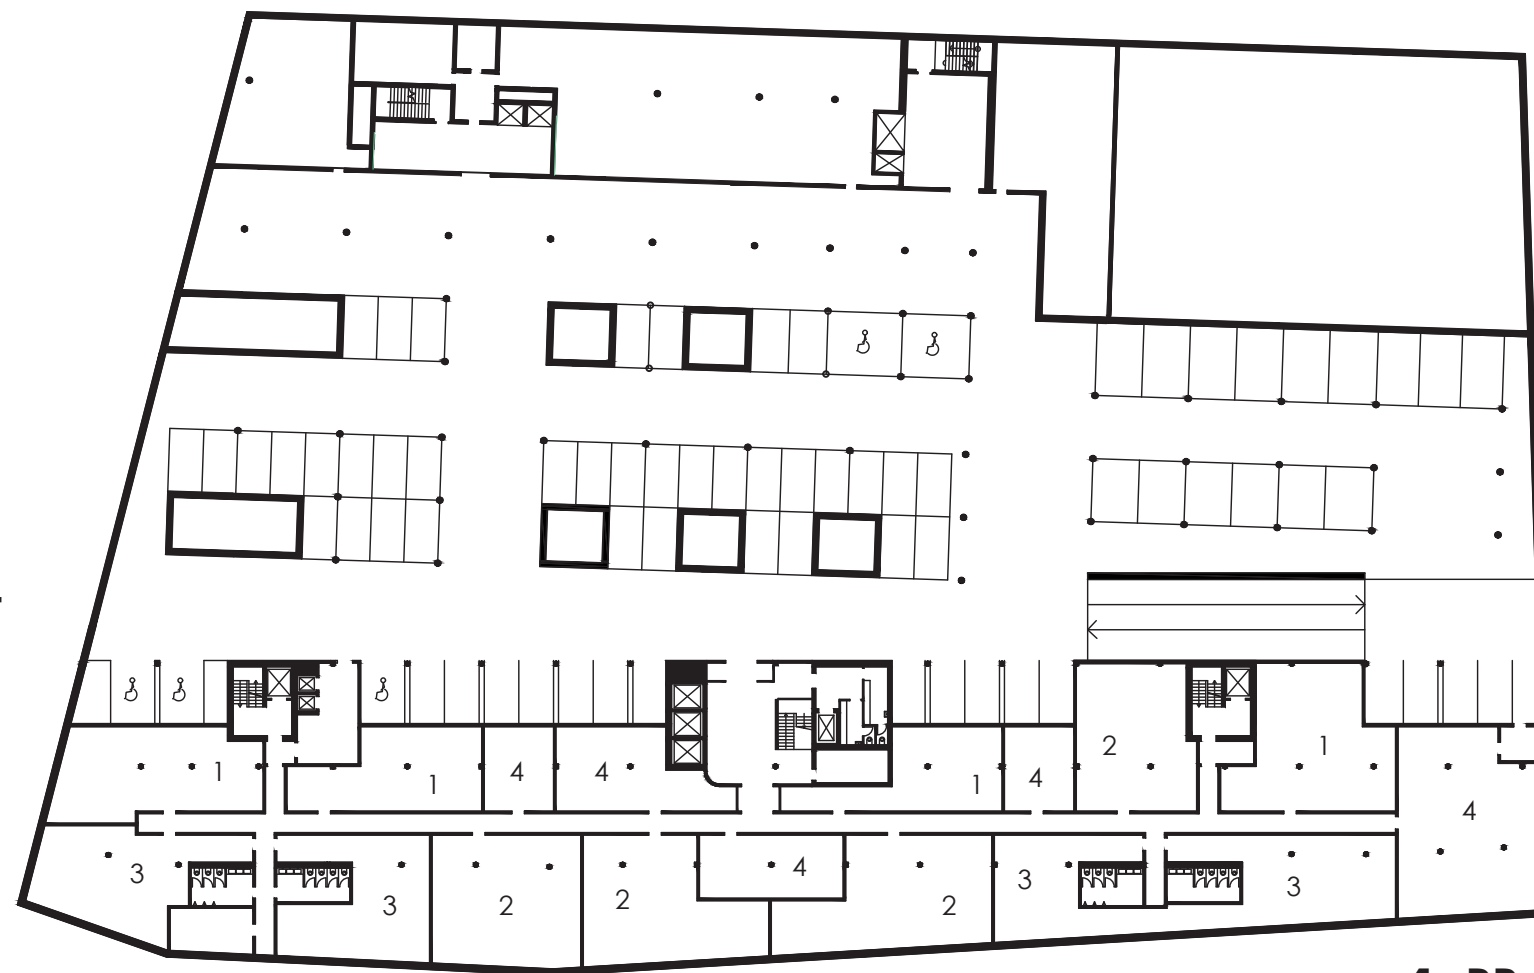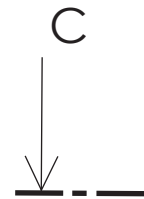

1. PP





M 1:600

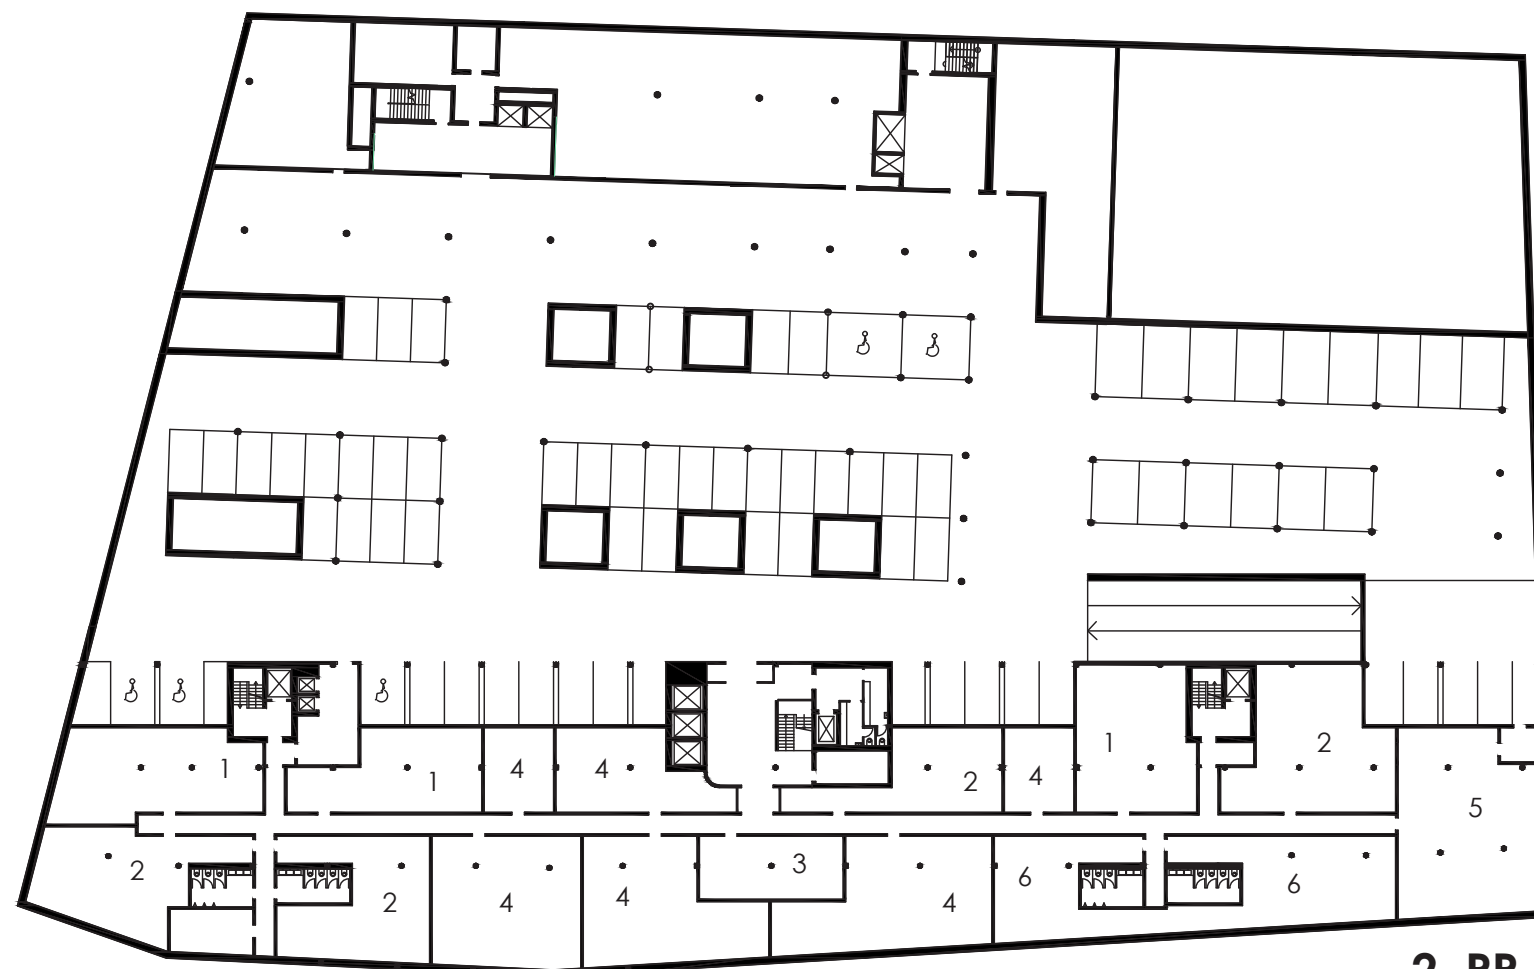


2. PP


M 1:600

- 1 Technická místnost
- 2 Technická místnost
- 3 Šatny
- 4 Sklad
- 5 Dílna
- 6 Technická místnost

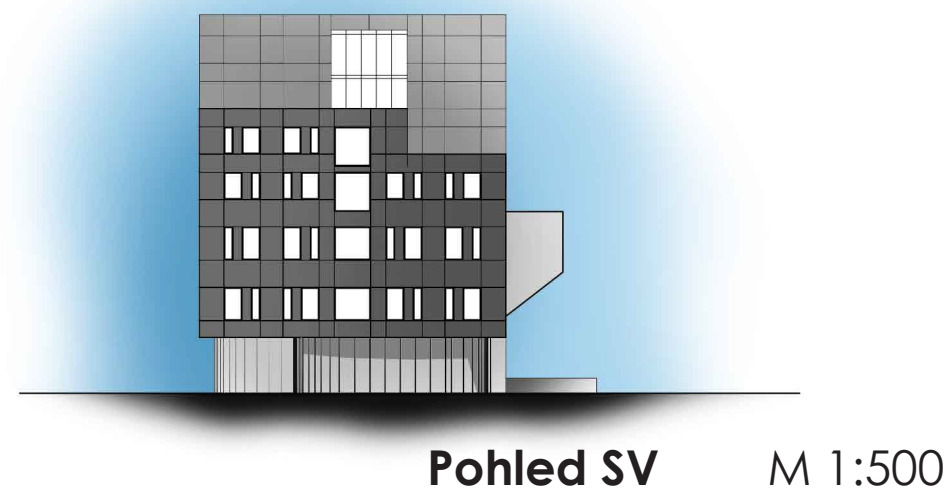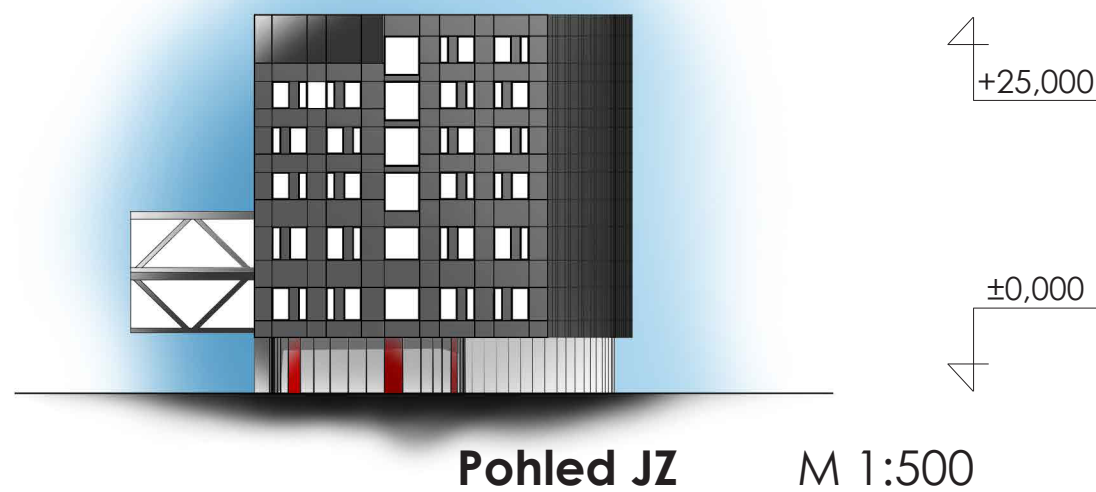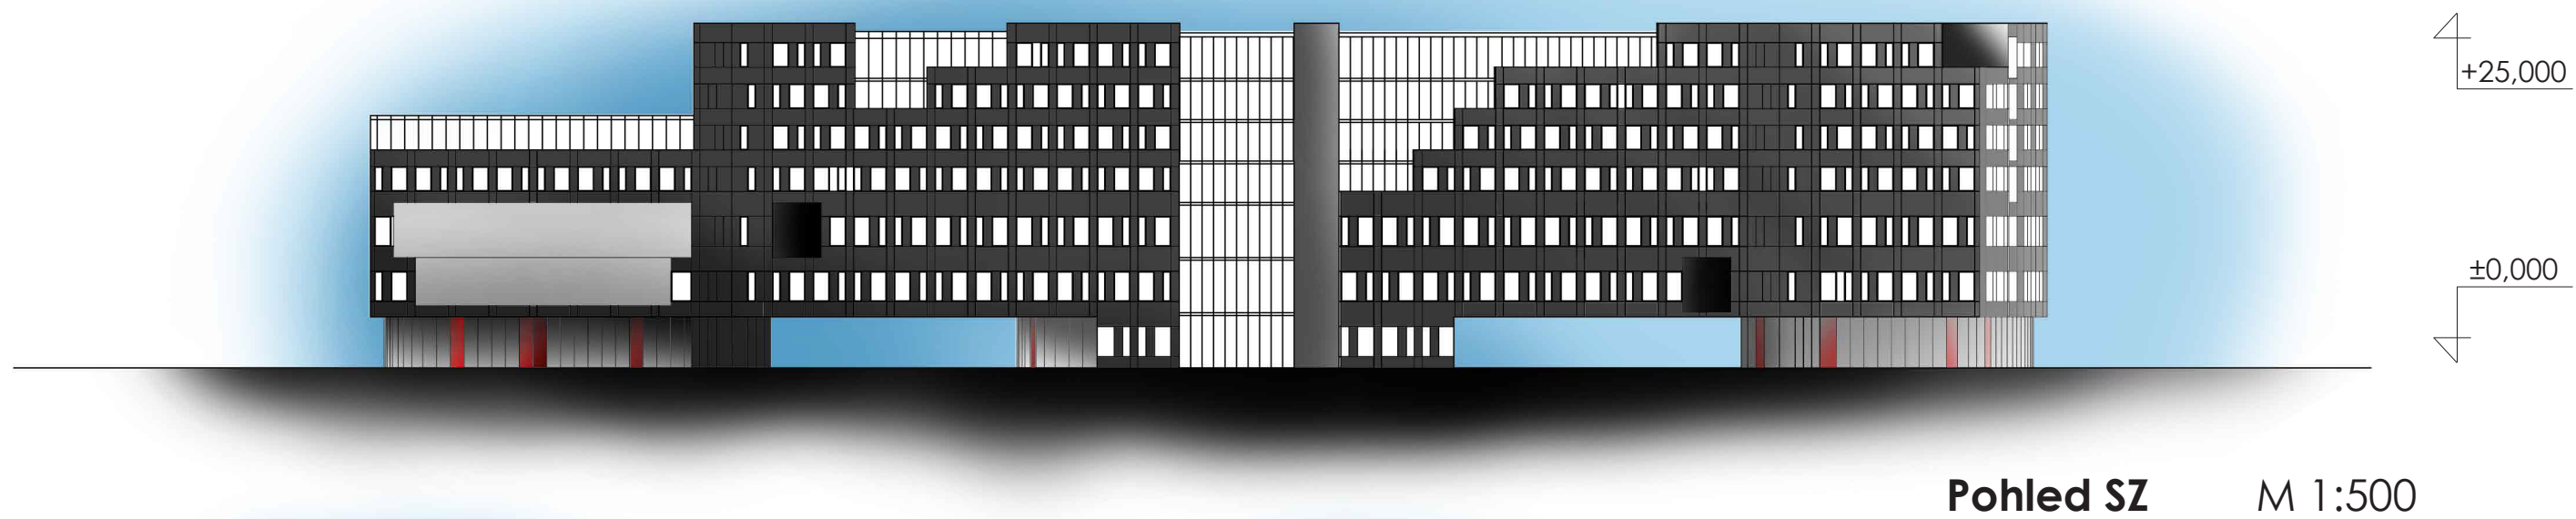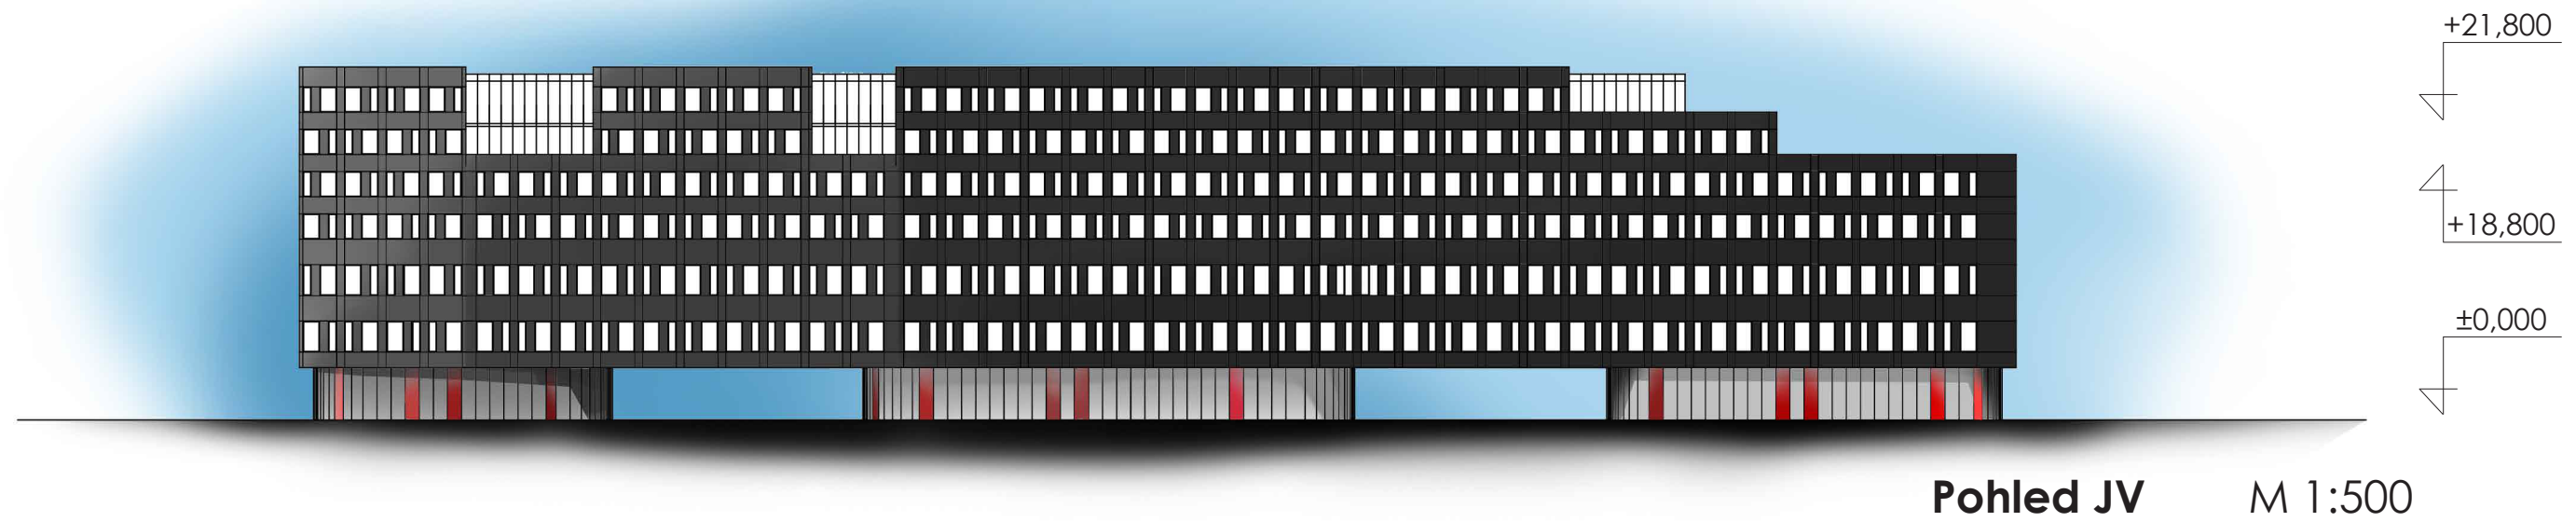

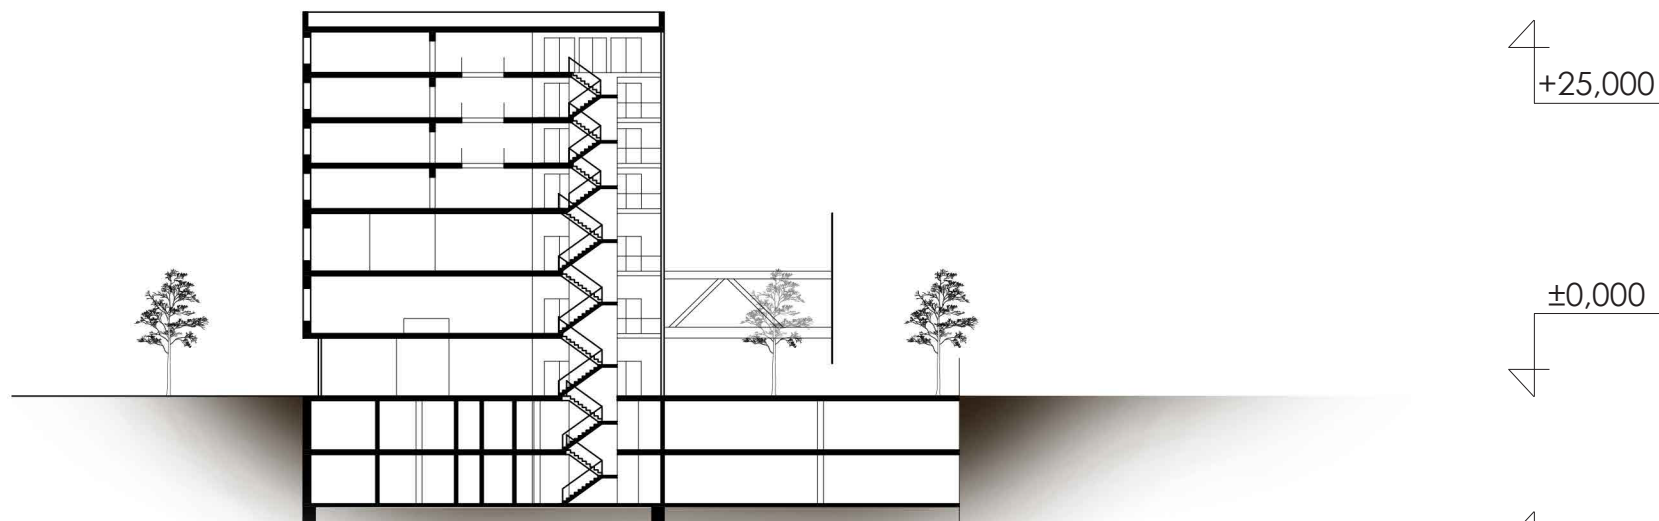

Řez A M 1:500

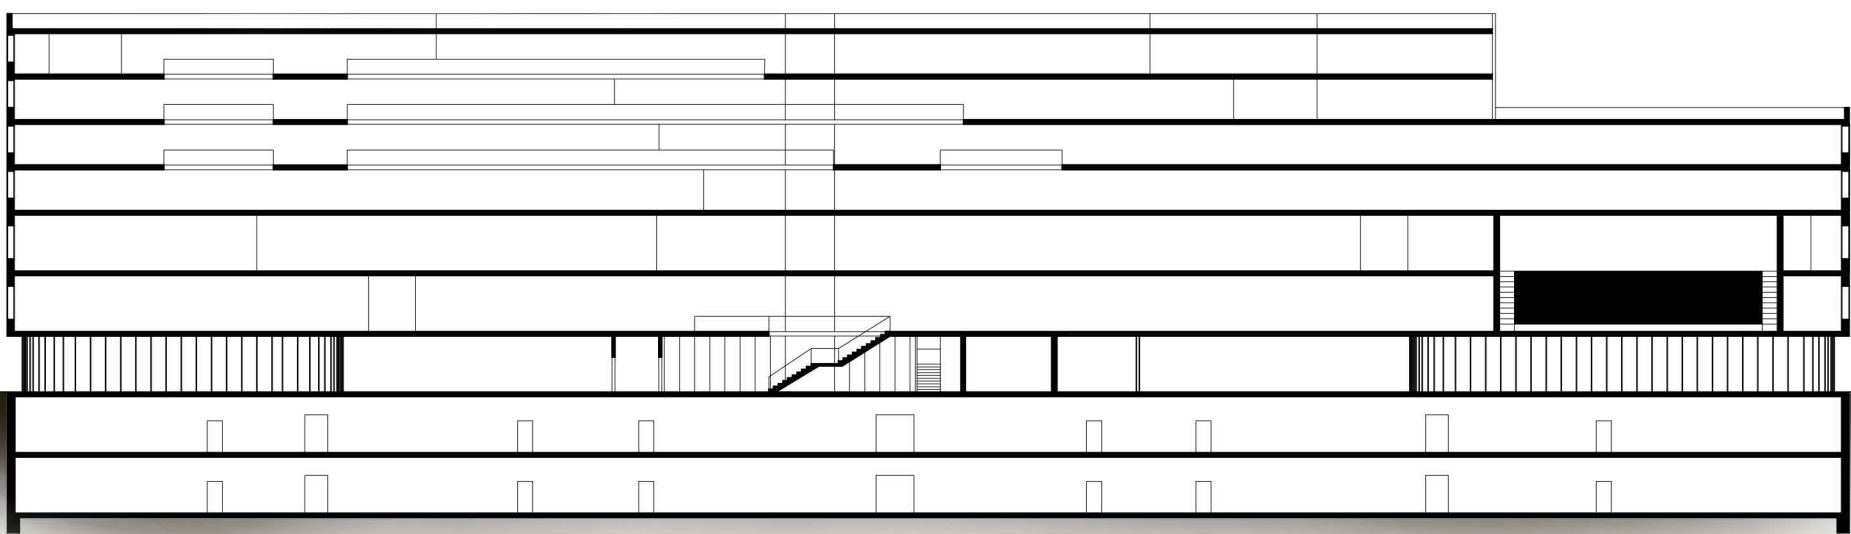

Řez B M 1:500

+24,000	+25,000
	+21,000
+18,800	+18,000
	+15,000
	+12,000
	+8,000
	+4,000
	±0,000
	-3,800
	-7,300



Řez C M 1:500

