


DŮM PRO V518


MATĚJ PŘÍMAN
ZAN II_Brožová — Retterová, LS 2019/20,
FA ČVUT v Praze

Dům s ateliérem navrhují pro Vladimíra 518, rappera, grafika, ilustrátora, ale především otce dvou dětí. Při své práci jsem se volně inspiroval českým brutalismem a celá konstrukce je tedy železobetonová. Cílem bylo jasně vymezit pracovní a rodinný prostor. Ateliér je tedy úplně oddělen od domu. Mezi dvěma hmotami vzniká koridor, do kterého je vloženo nekryté schodiště, které slouží k přístupu do domu a zahrady. Ateliér je řešen etážovitě. Do volného, vzdušného prostoru je ze severní strany vložena galerie, která slouží jako místo Vladimíra a schodištěm je propojena se zbytkem prostoru. Pod galerií vzniká intimnější prostor zázemí. Ateliér je přístupný jak z jižní, tak i ze severní strany. Obě tyto fasády jsou prosklené a přivádí tak dostatek světla.


Rodinný dům vytváří až provokativní vertikální dominantu, která přináší výhledy na Prahu skrz severní a jižní fasády, které jsou prosklené a přivádí dostatek světla. Do domu se vstupuje halou ze severní strany. Po vstupu se nám otevírá prakticky nedělené přízemí s kuchyňským koutem, jídelnou a klidovou zónou, která je vymezena mírným odstupněním. Po schodišti vystoupáme do obývacího pokoje s rozlehlou terasou. Patro je určeno pro umění, četbu, klid a kontemplaci a vytváří předěl mezi denní a noční částí domu. Noční část domu tvoří třetí patro, s pokoji pro děti při východní stěně a ložnicí s koupelnou s velkolepým výhledem na Prahu.

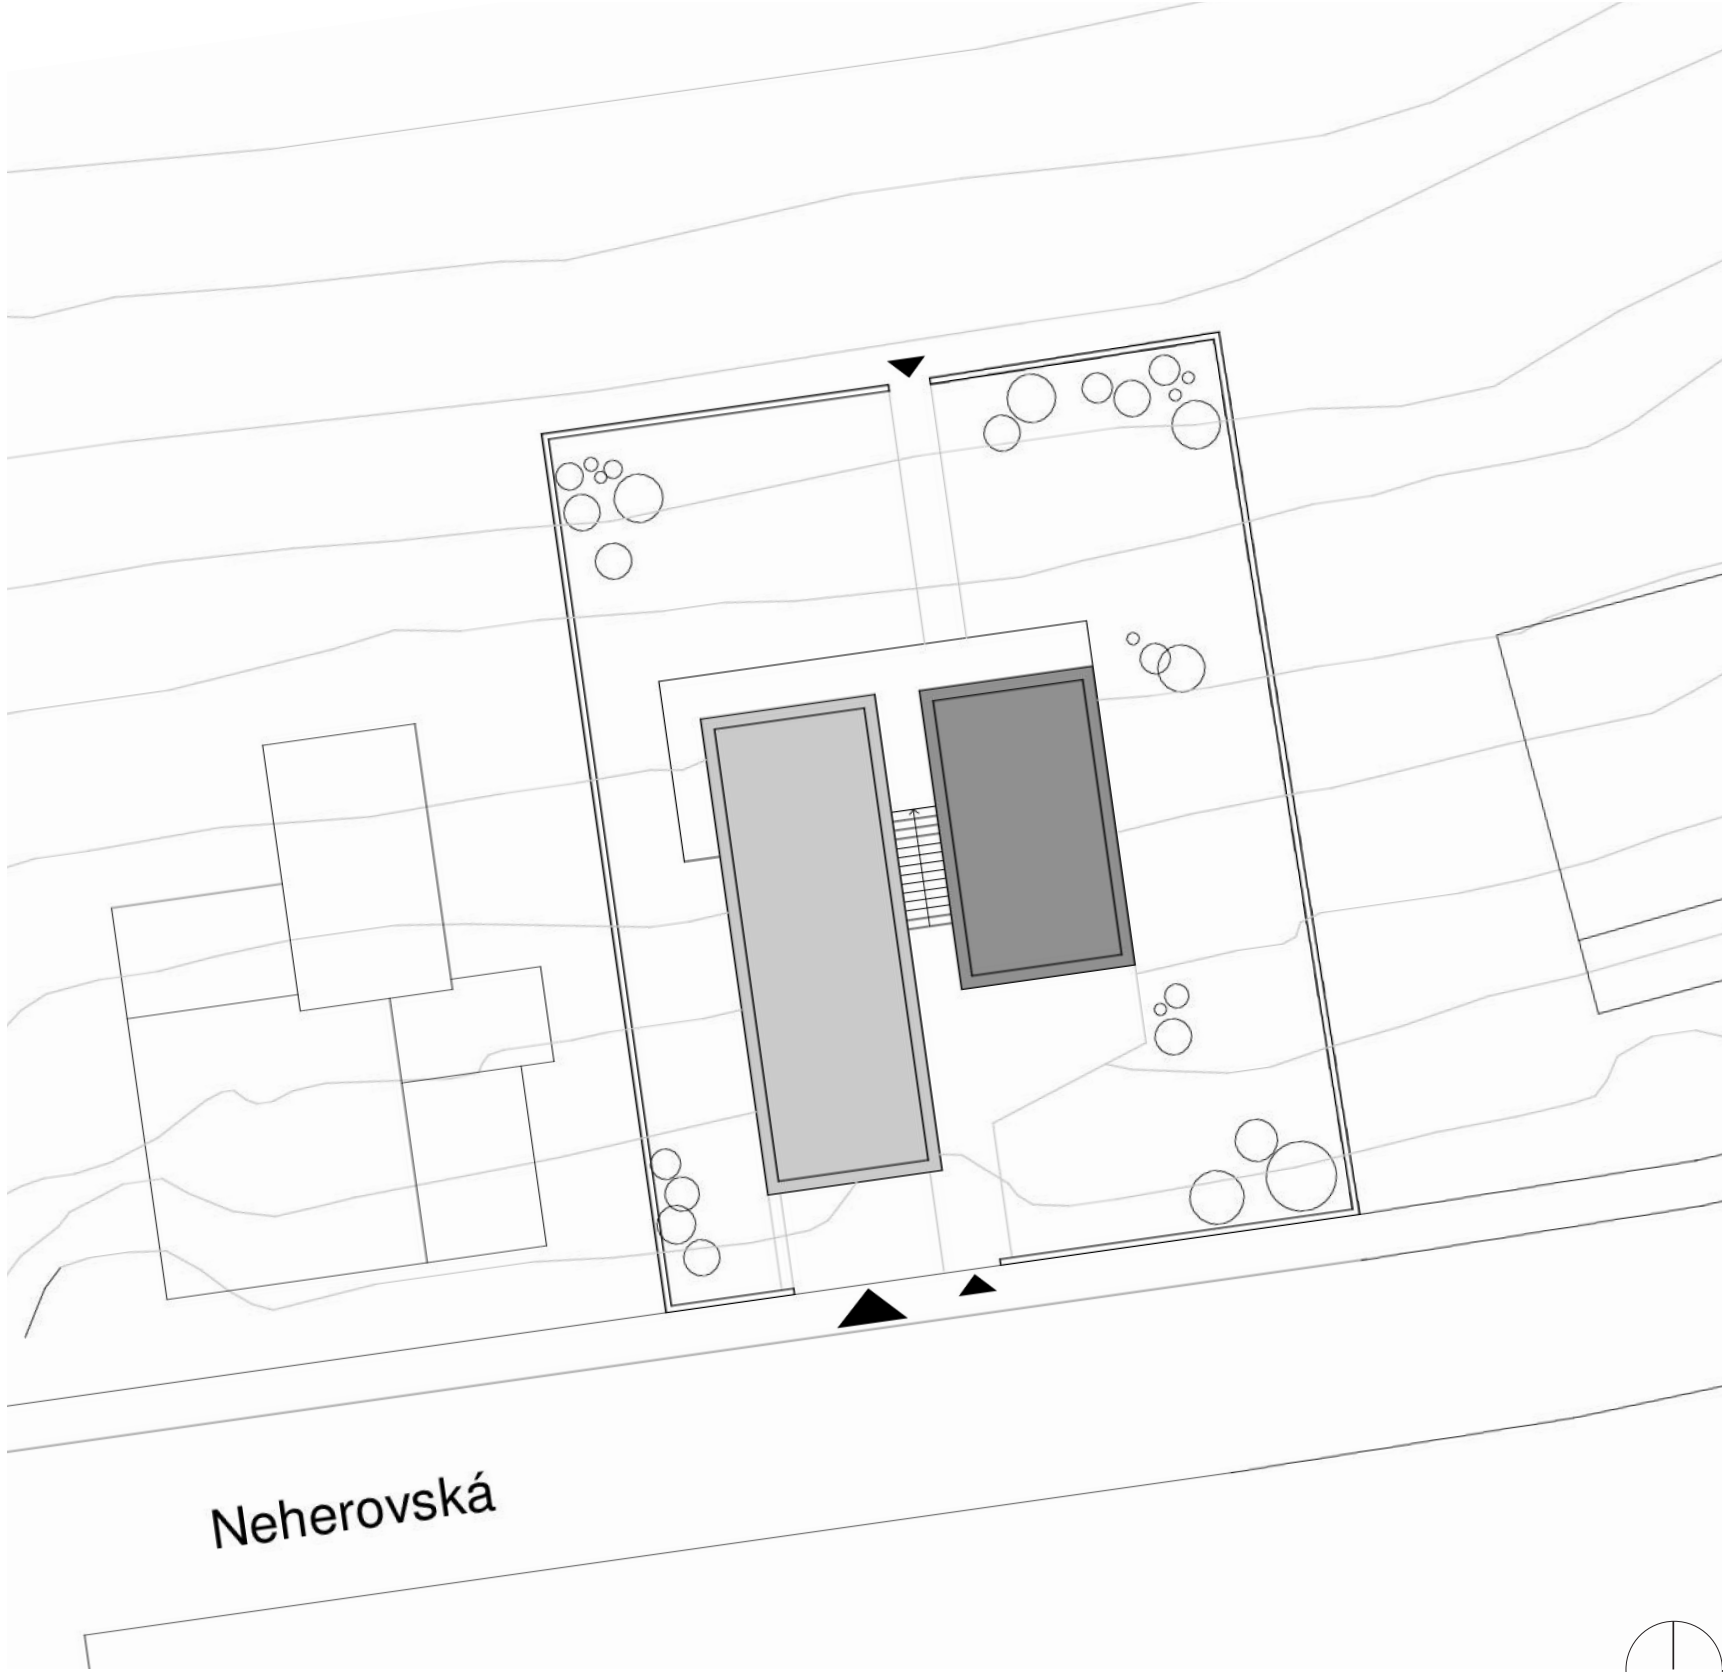


SITUACE 1:250

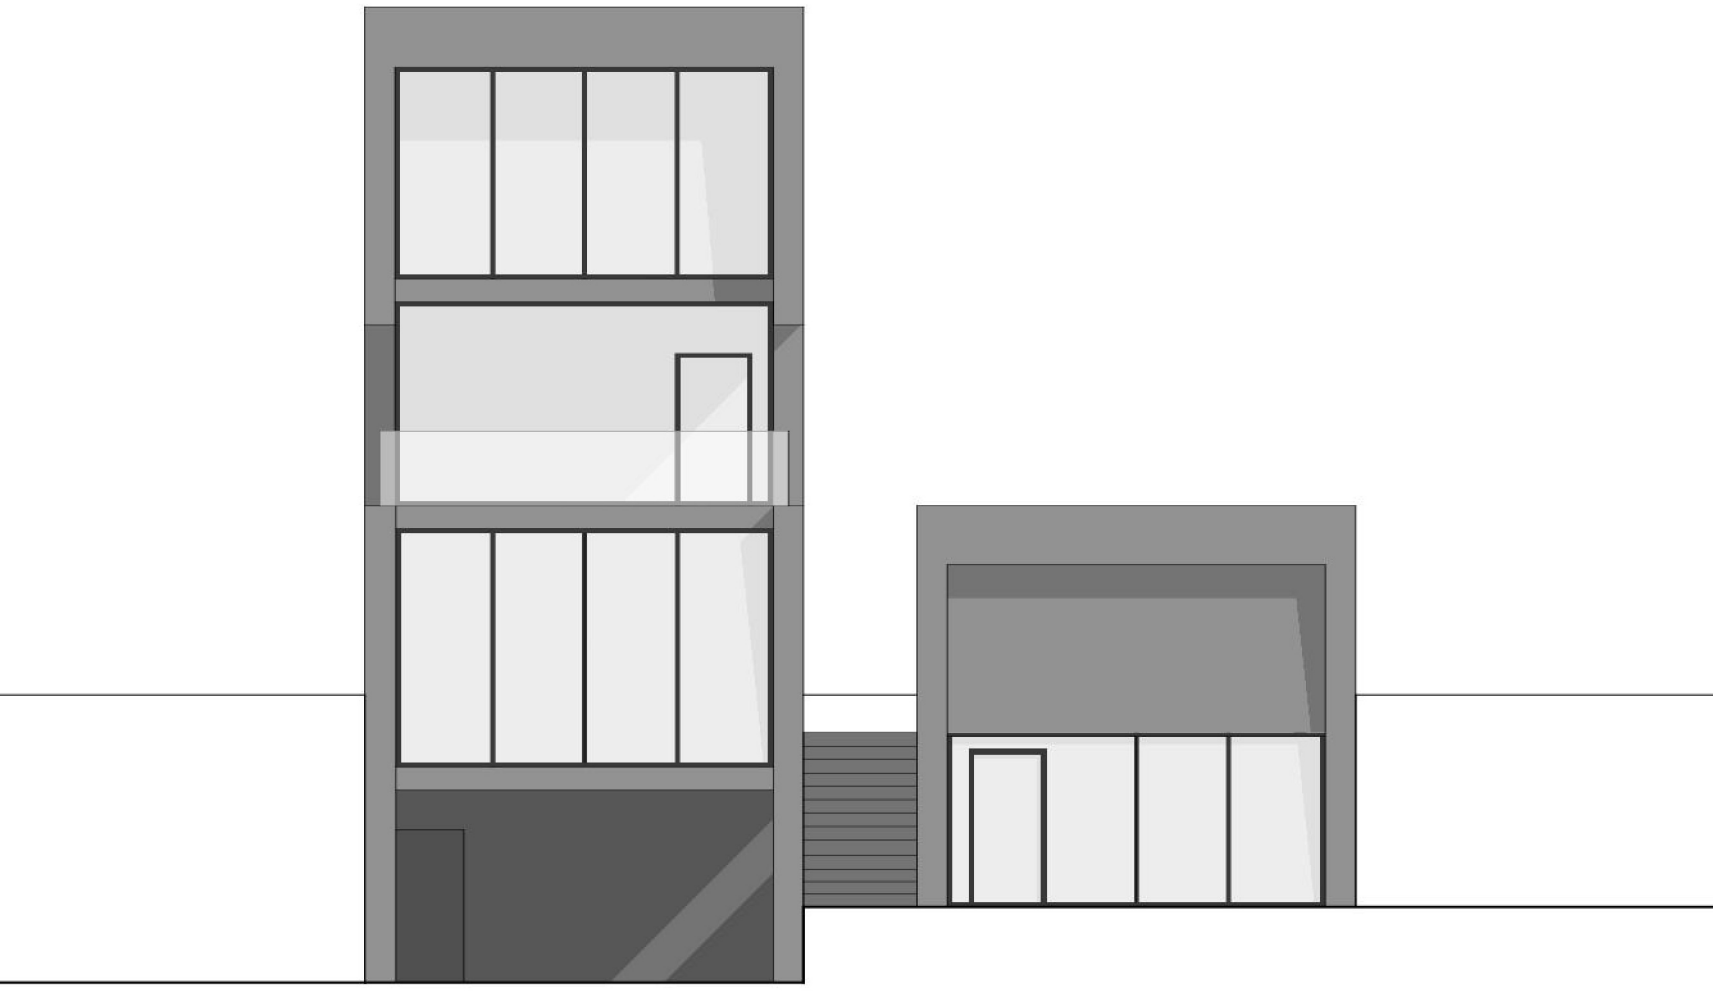

POHLED SEVER

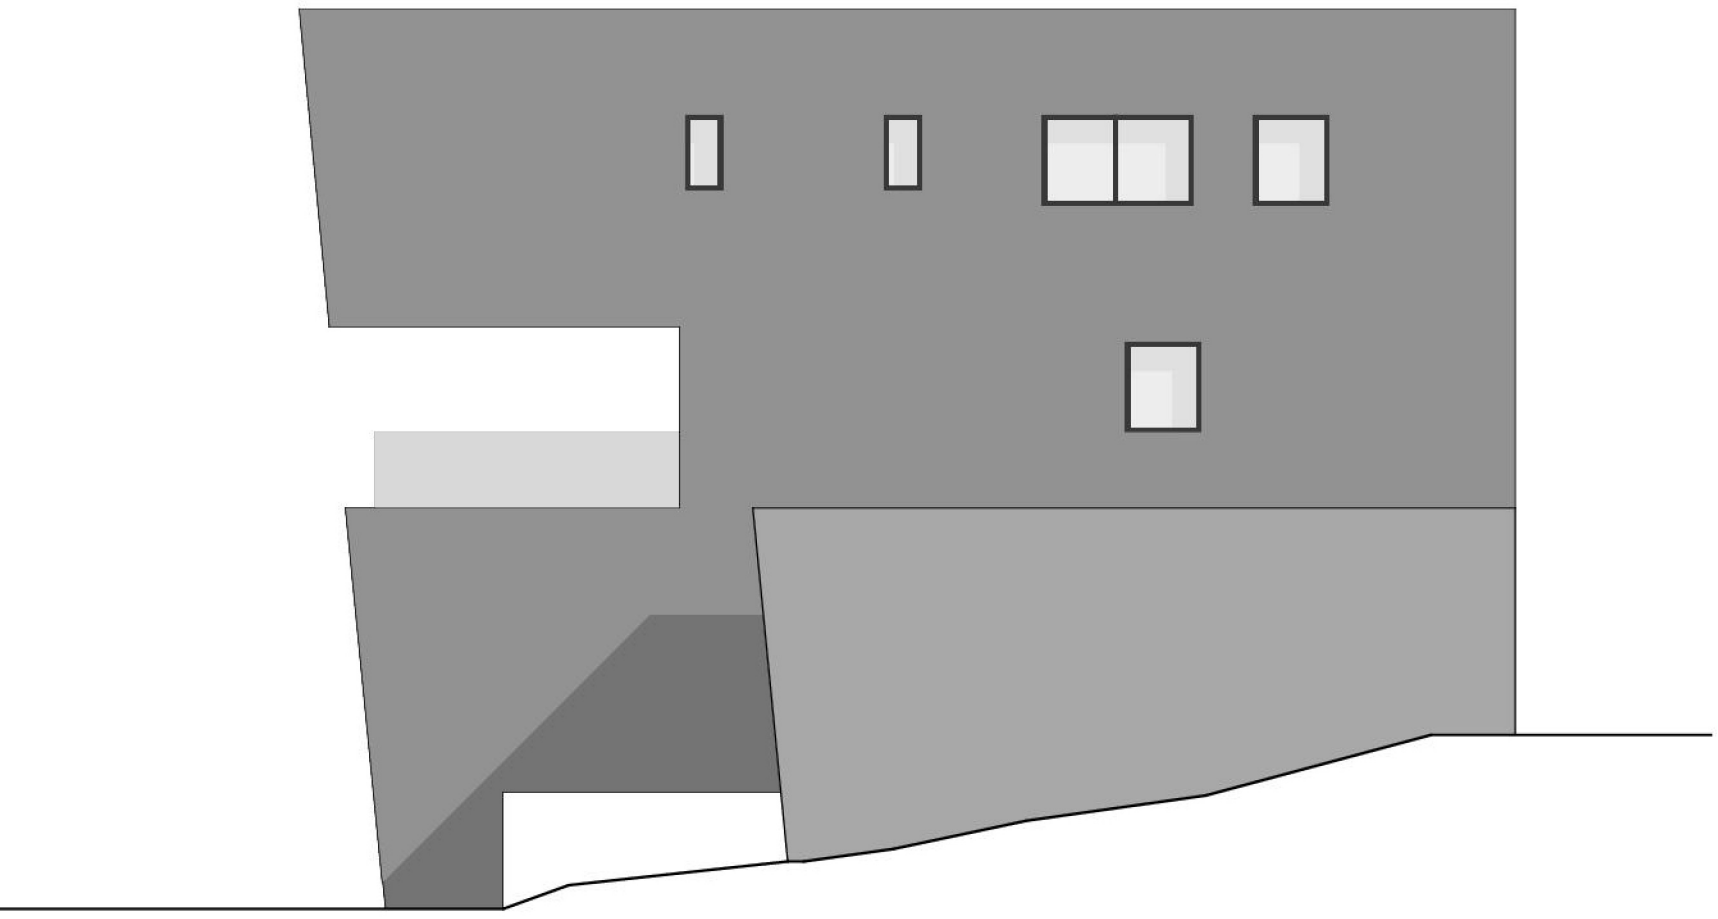


POHLED VÝCHOD

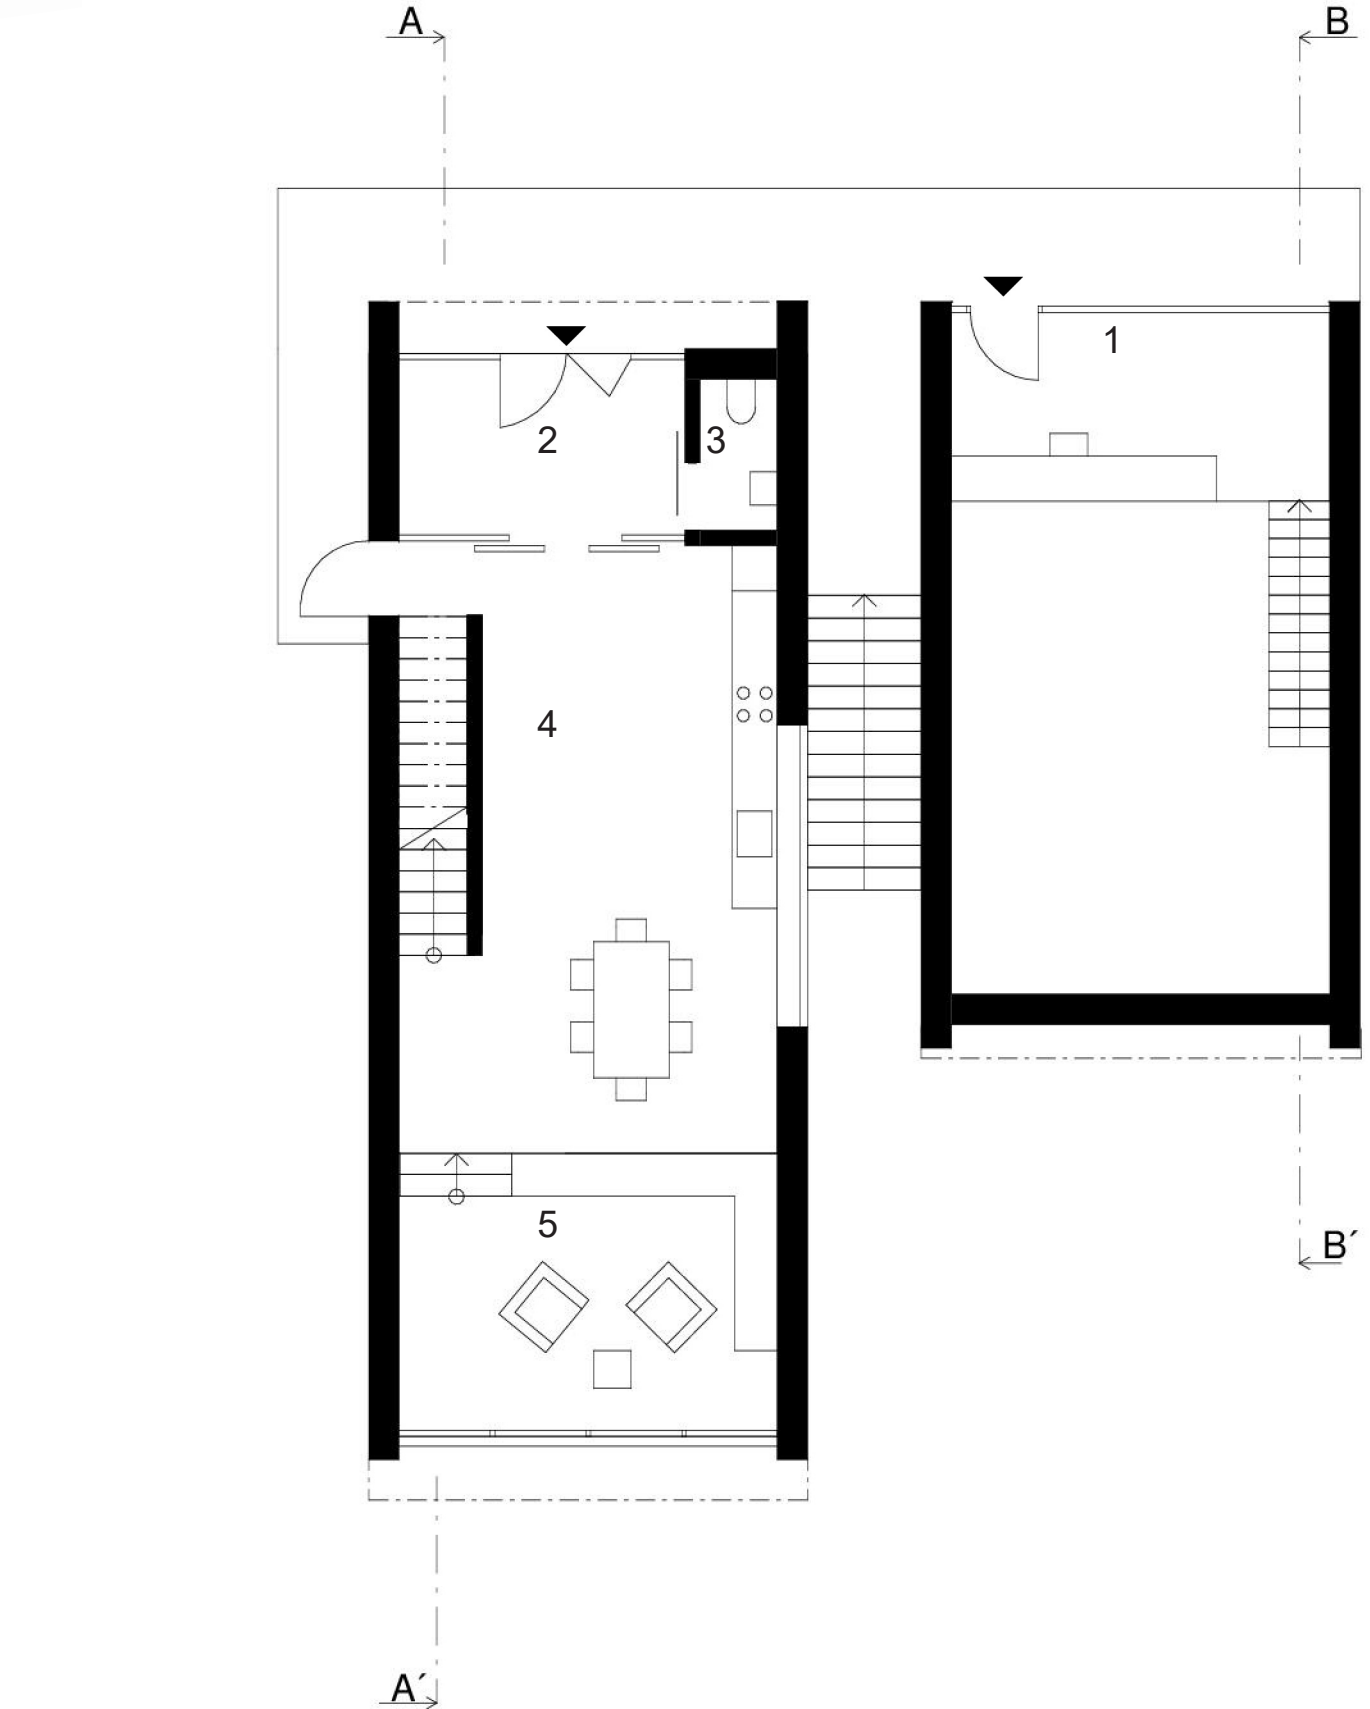

1ATELIÉR, 2 HALA, 3 WC, 4 KUCHYŇ A JÍDELNA, 5 KLIDOVÁ ZÓNA


1NP

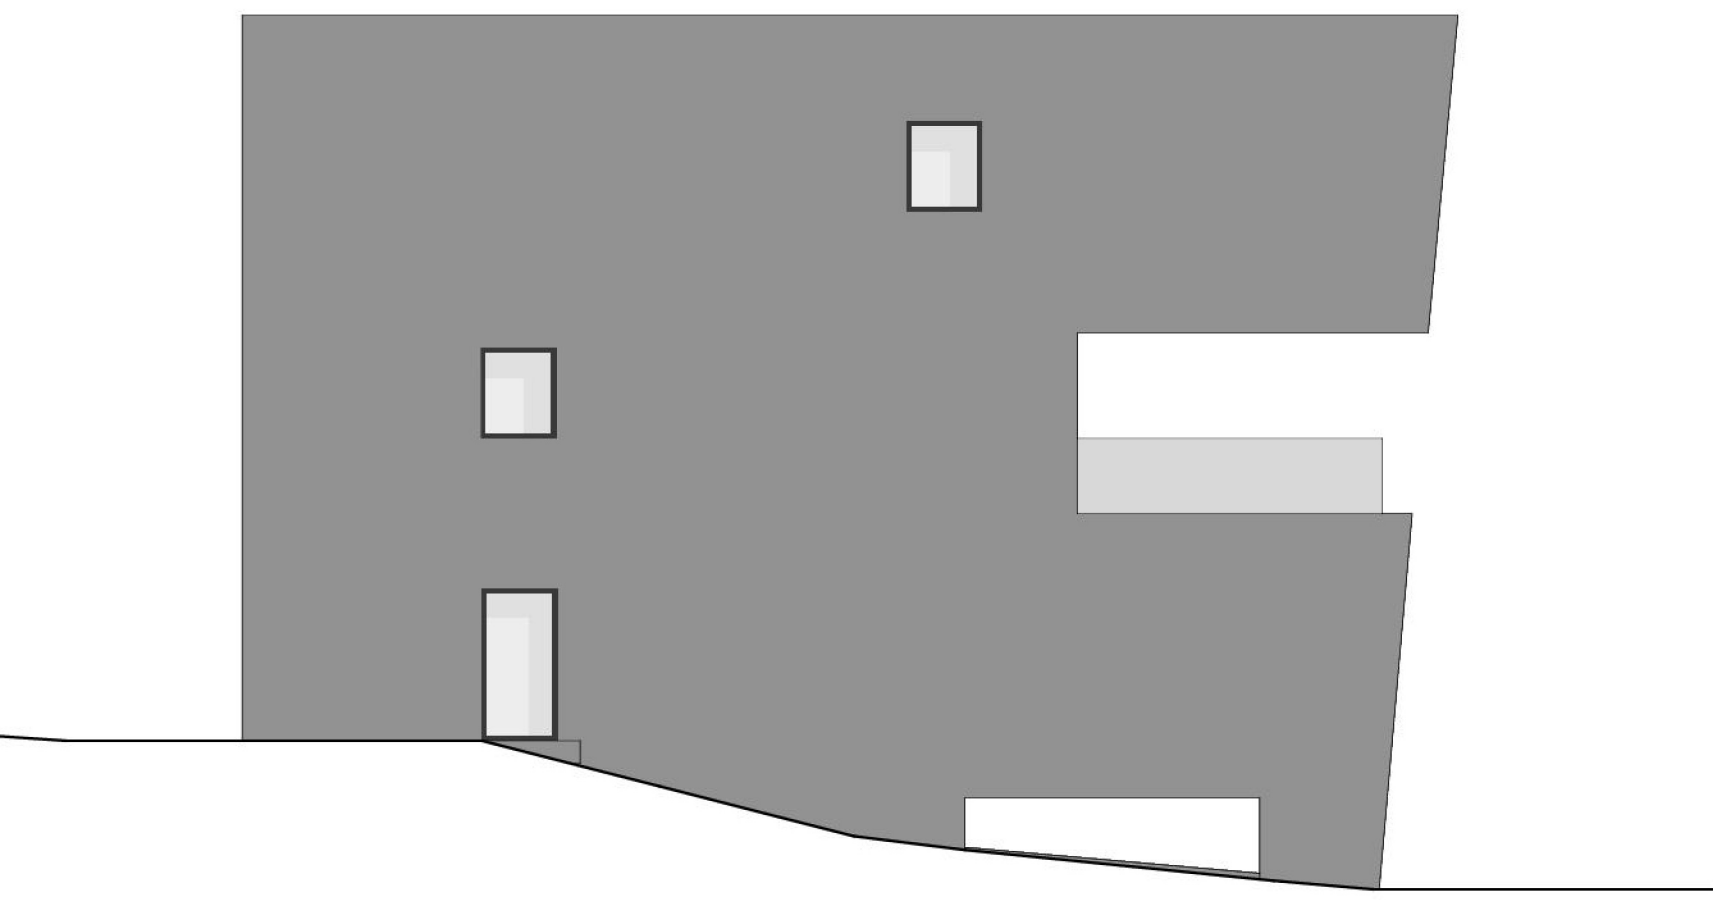

POHLED ZÁPAD




POHLED JIH

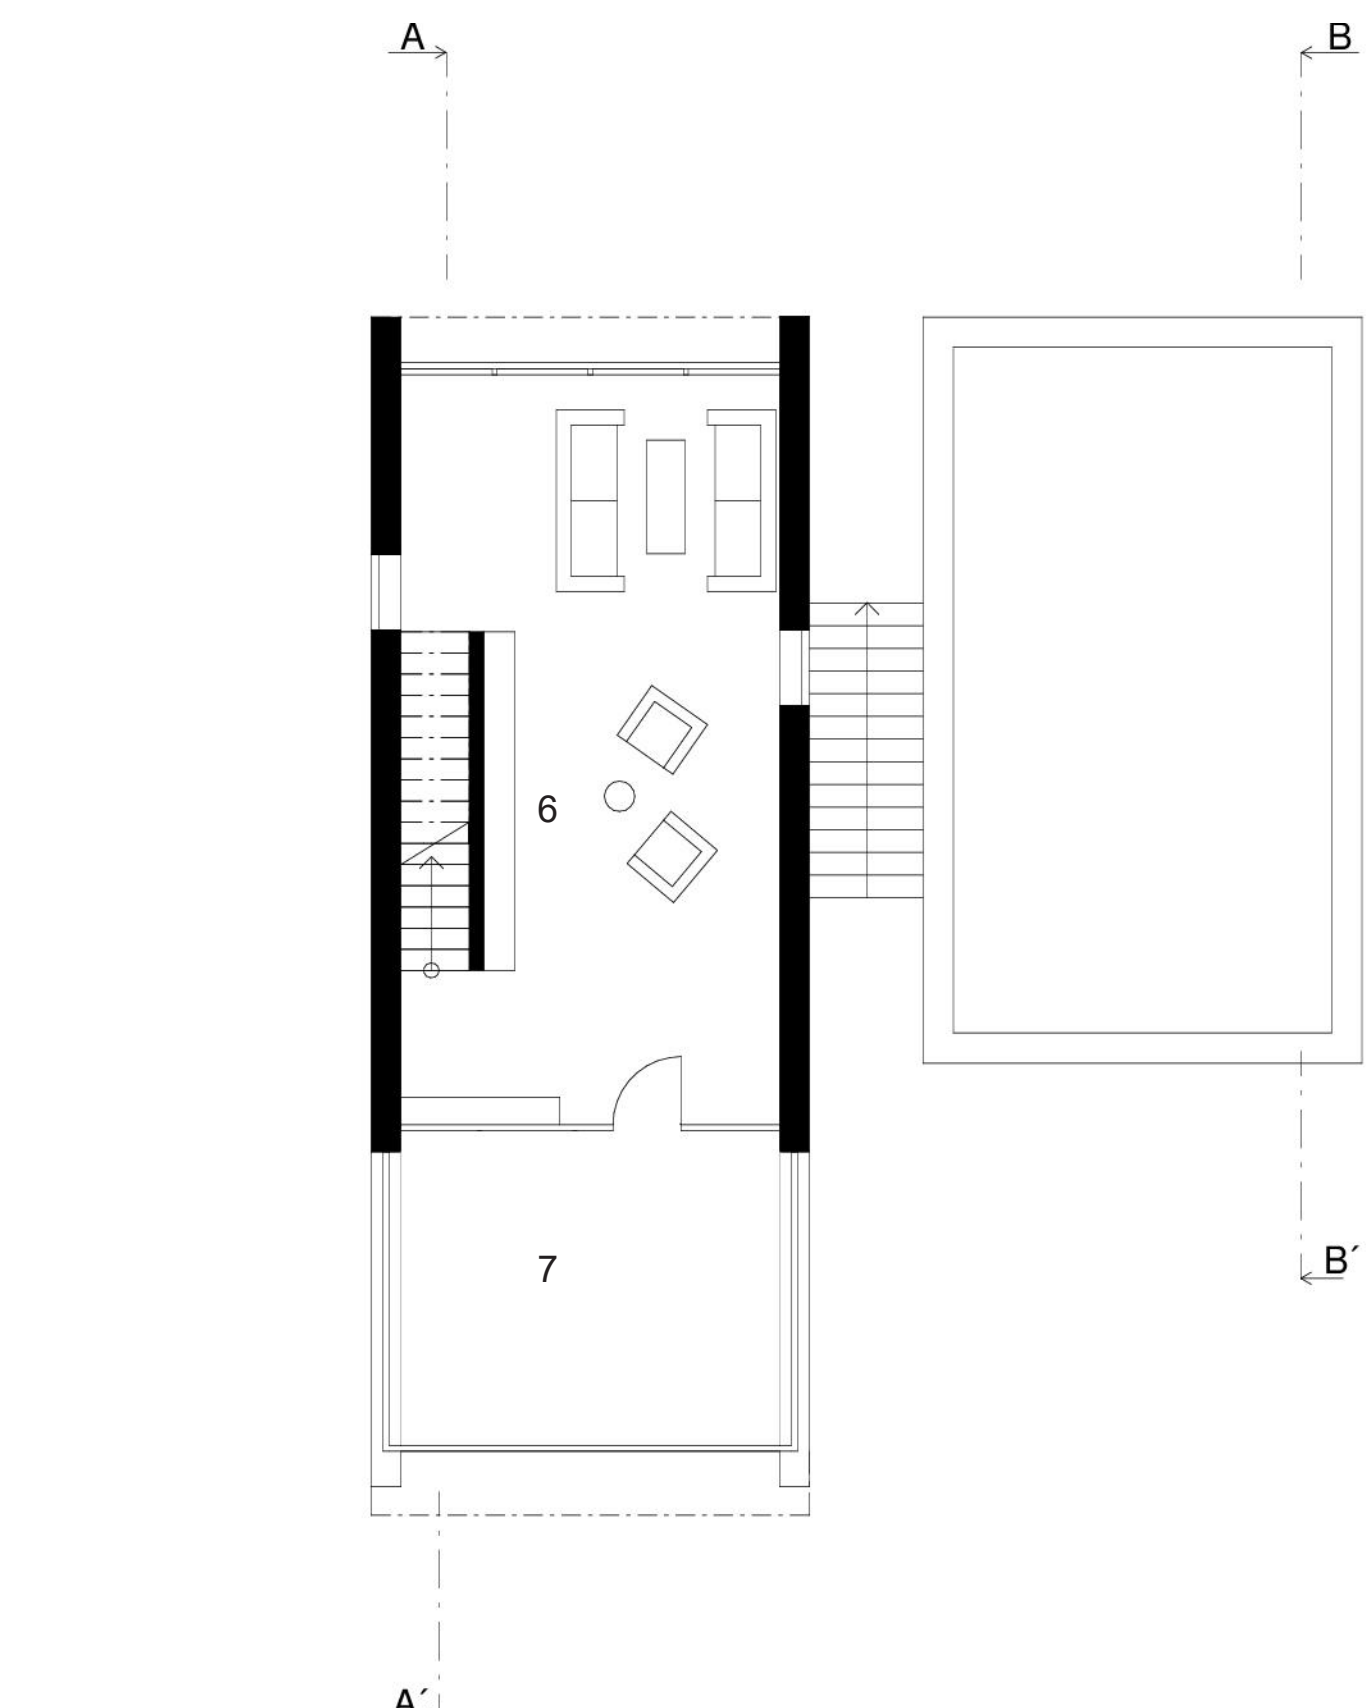


6 OBÝVACÍ POKOJ, 7 TERASA


2NP

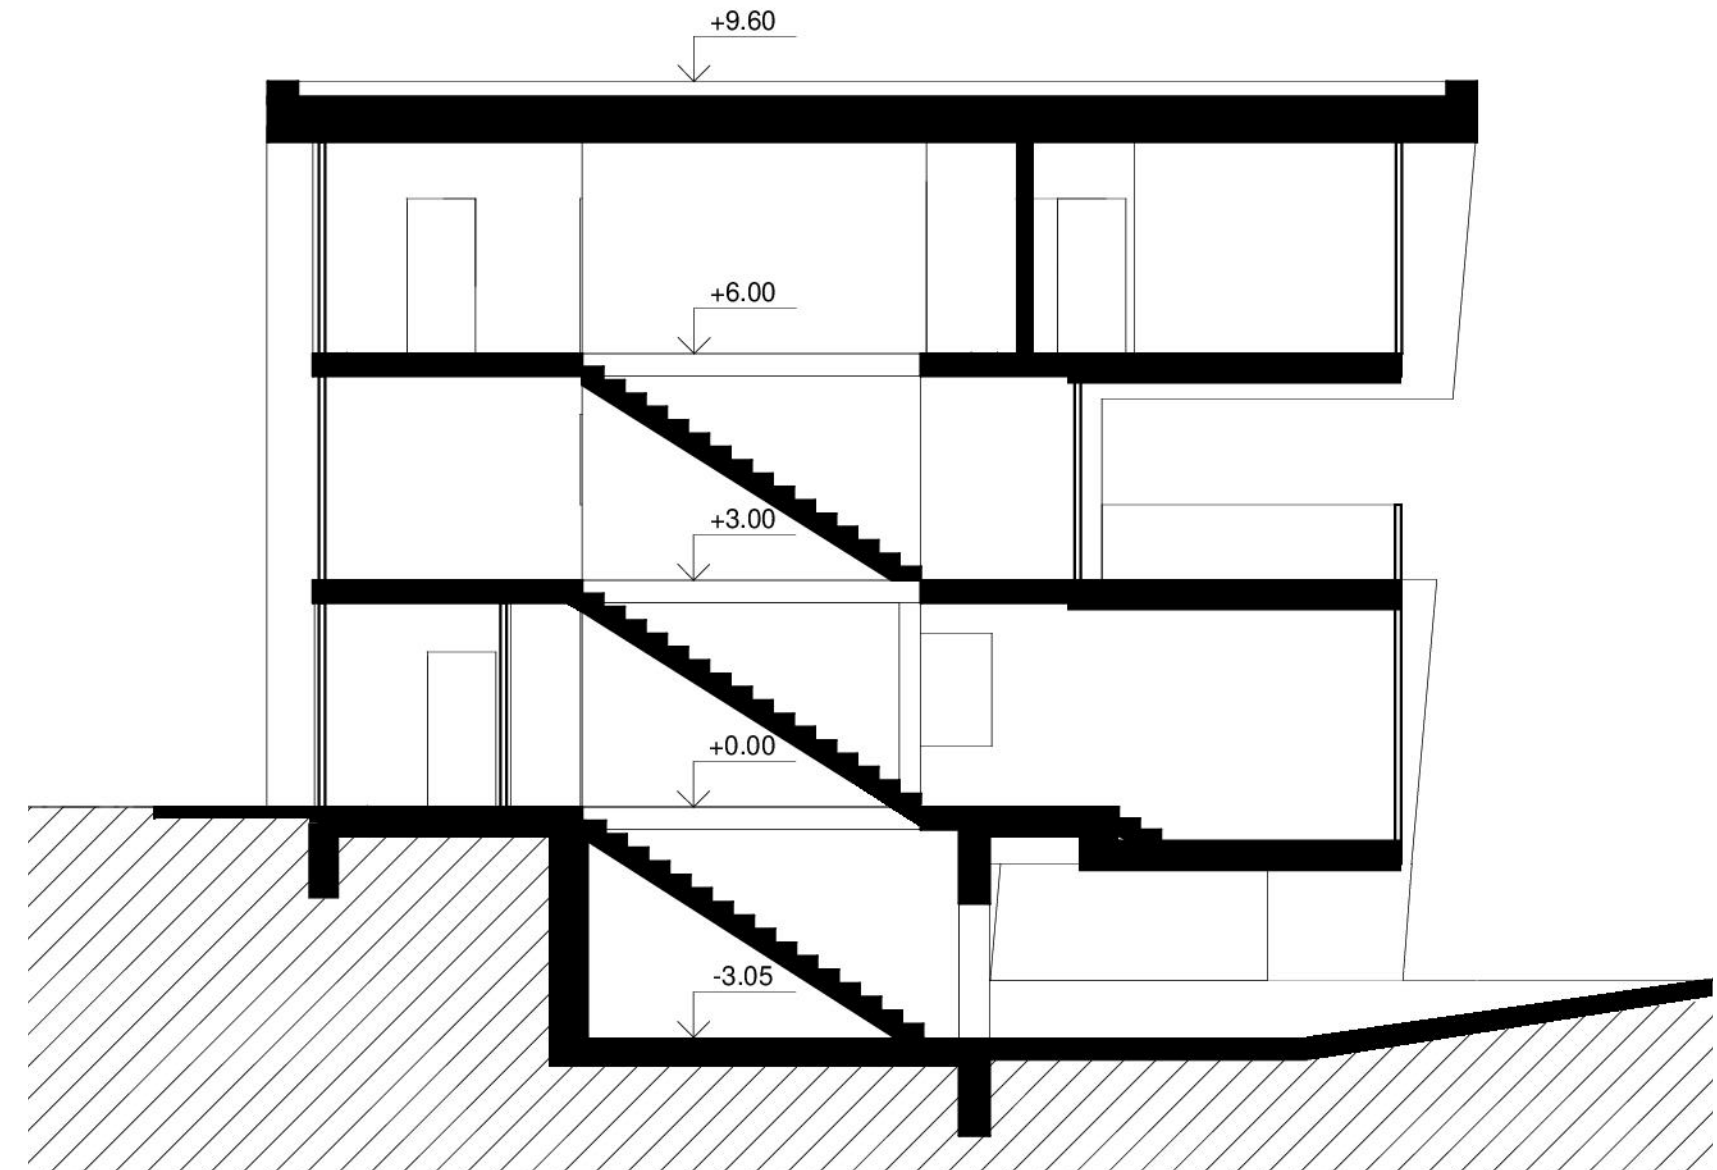

ŘEZ A-A'

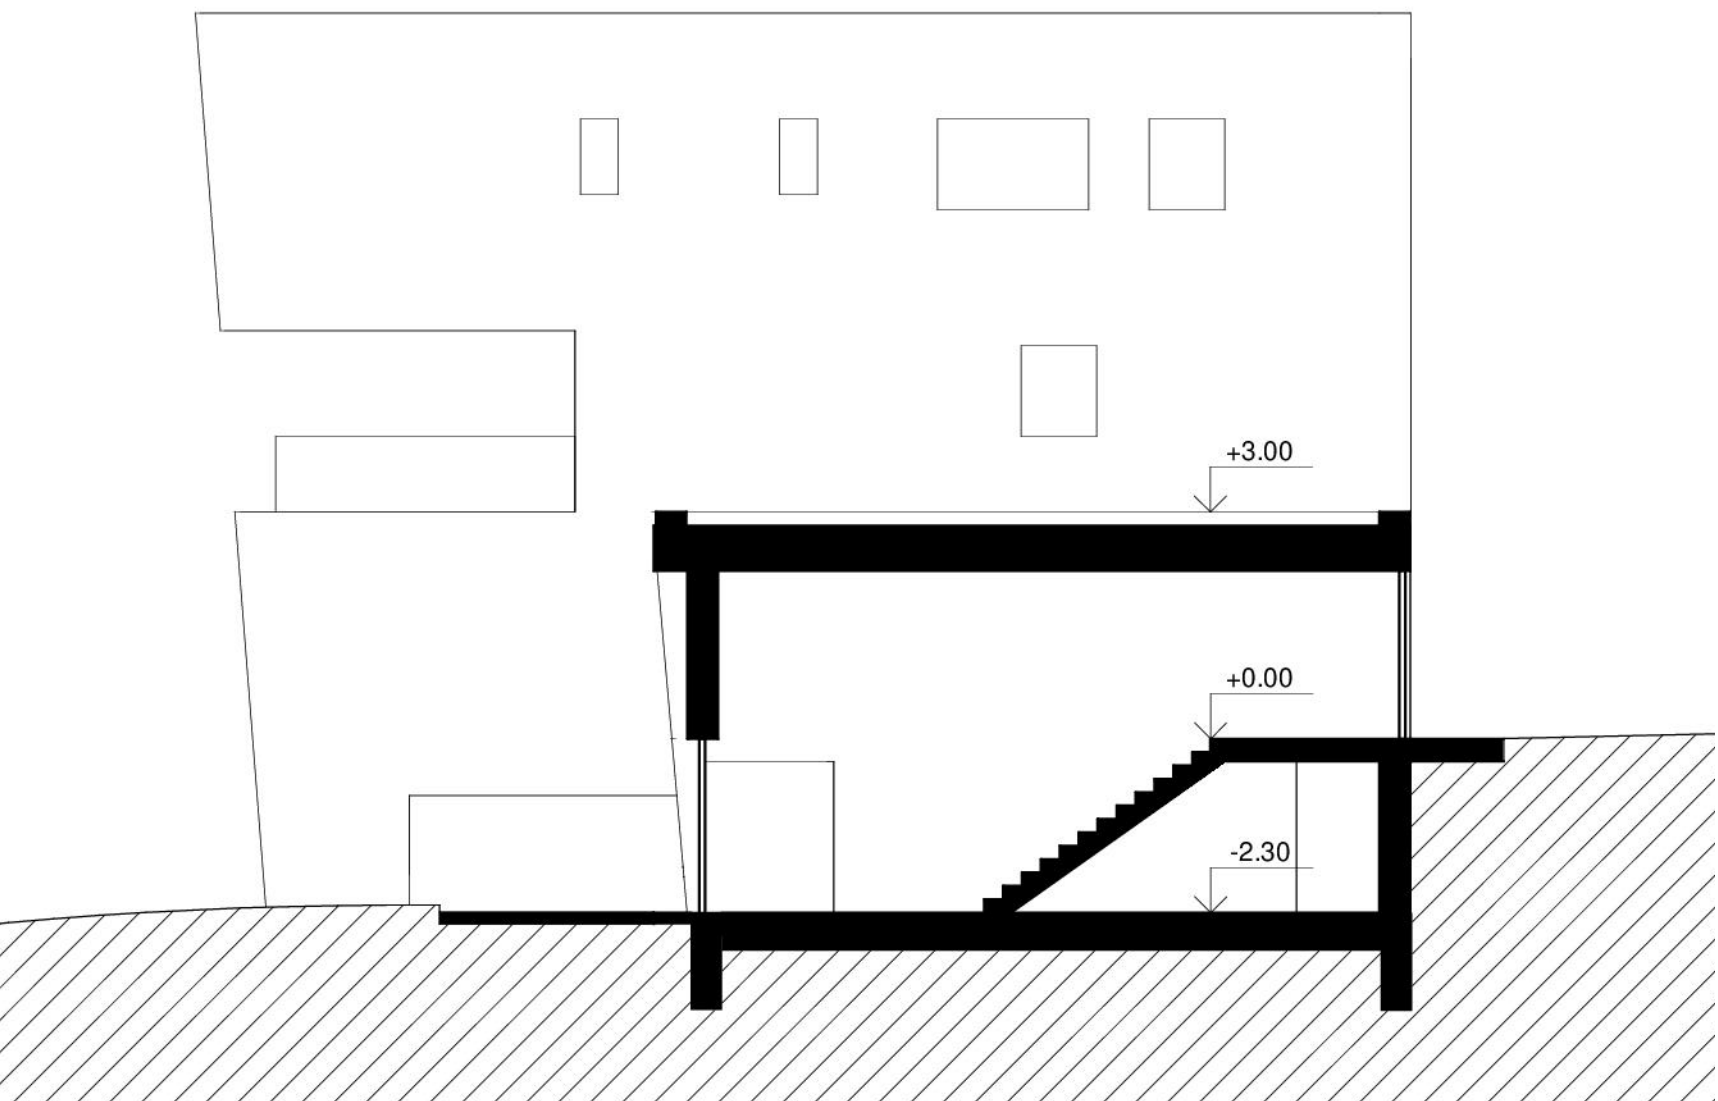


ŘEZ B-B'

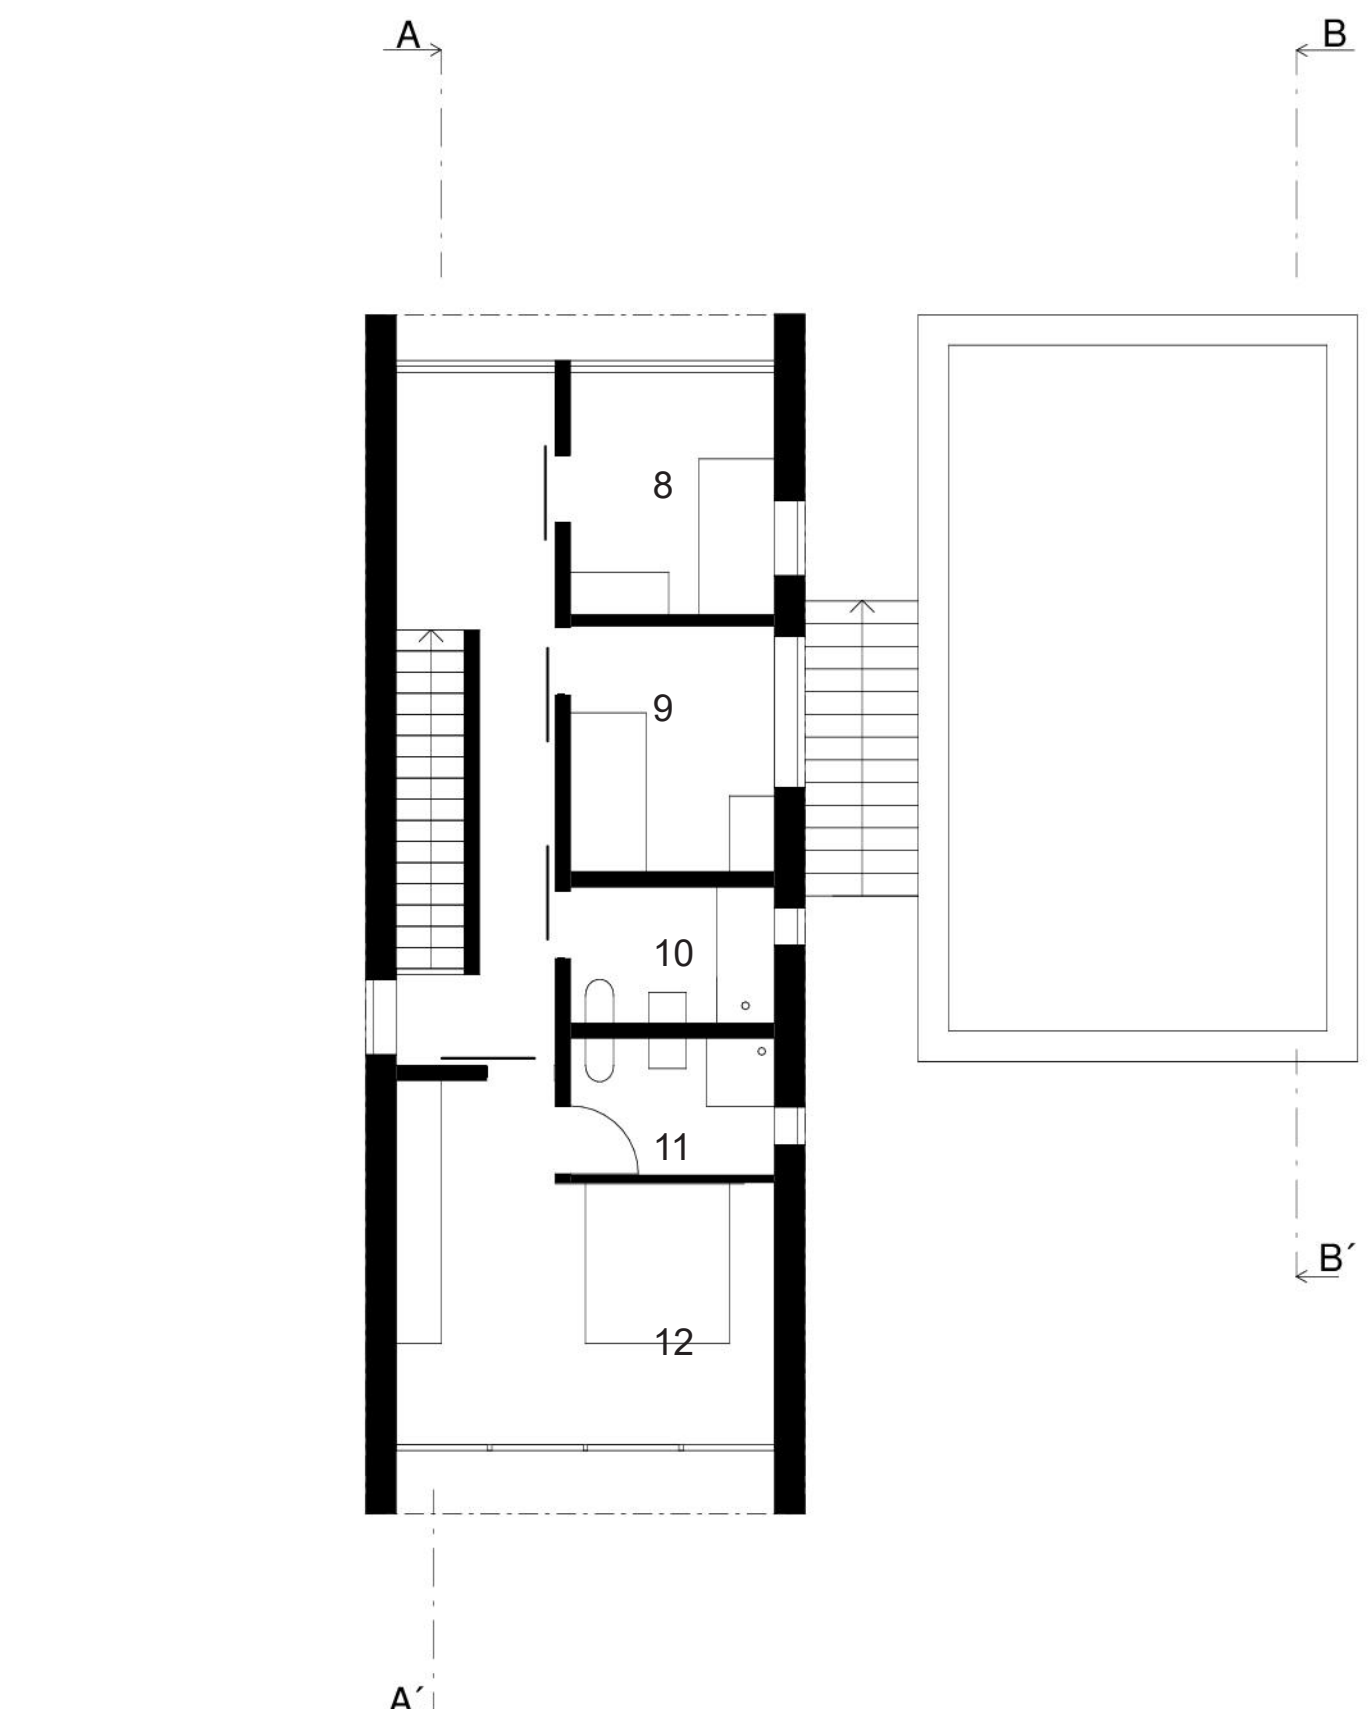

8 DĚTSKÝ POKOJ, 9 DĚTSKÝ POKOJ, 10 KOUPELNA, 11 KOUPELNA, 12 LOŽNICE

3NP

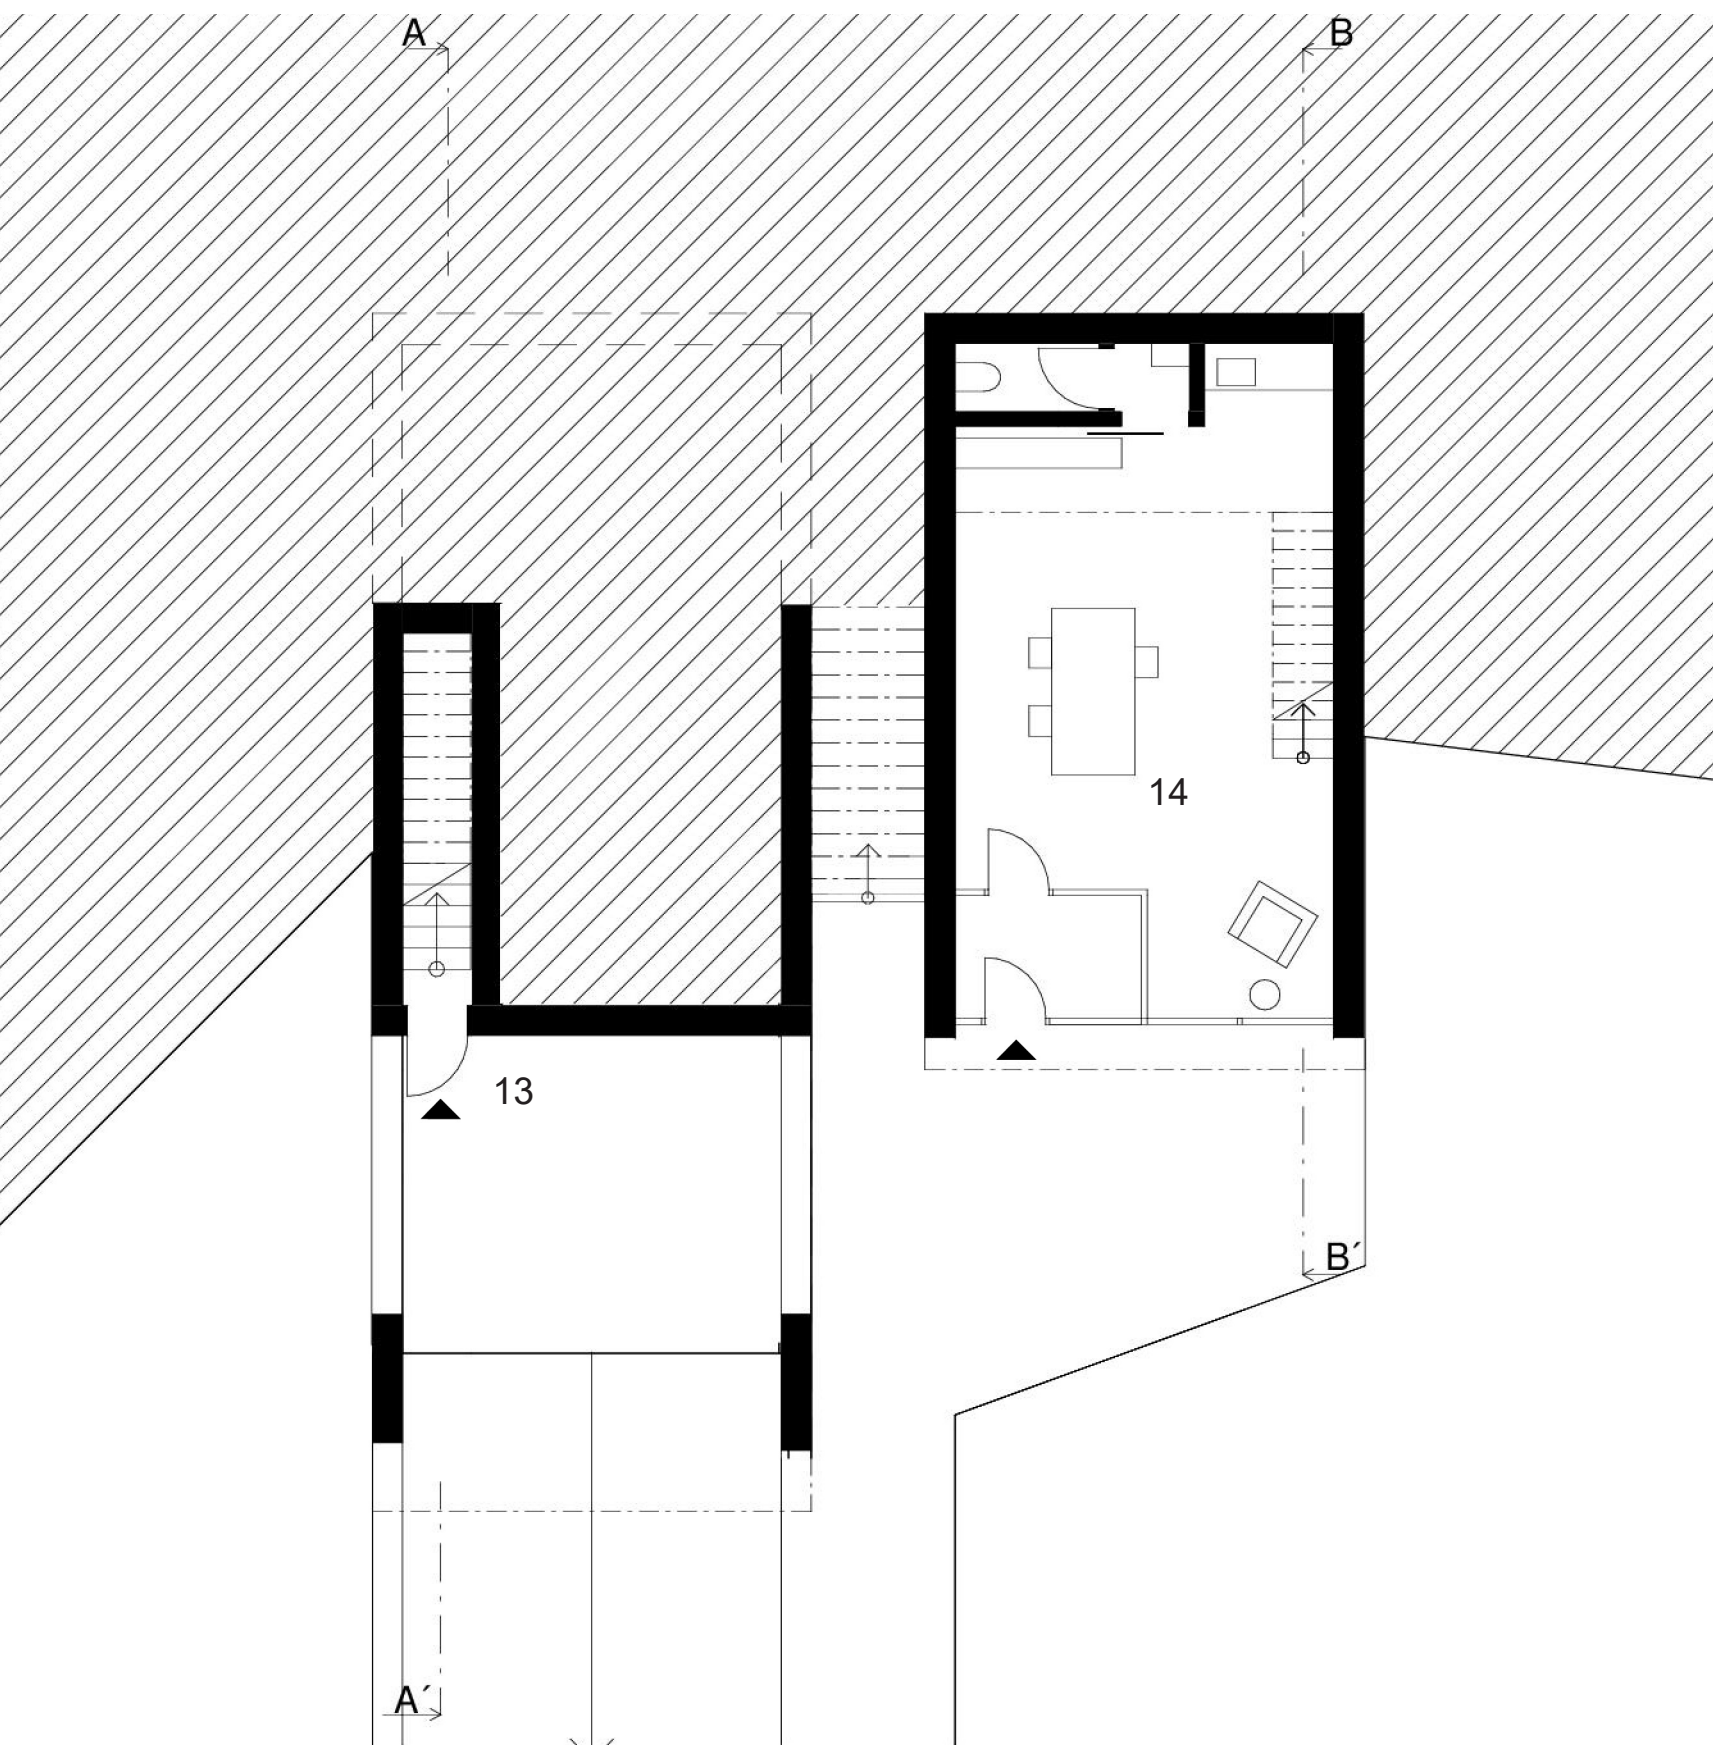

13 KRYTÉ STÁNÍ, 14 ATELIÉR

1PP

