





BYDLENÍ VE MĚSTĚ - PRAHA ZLÍCHOV  
FA ČVUT PRAHA SZS 2020/2021 ATELIÉR LÁBUS/ŠRÁMEK  
TEREZA PRUŽINCOVÁ ATELIÉR ATBS

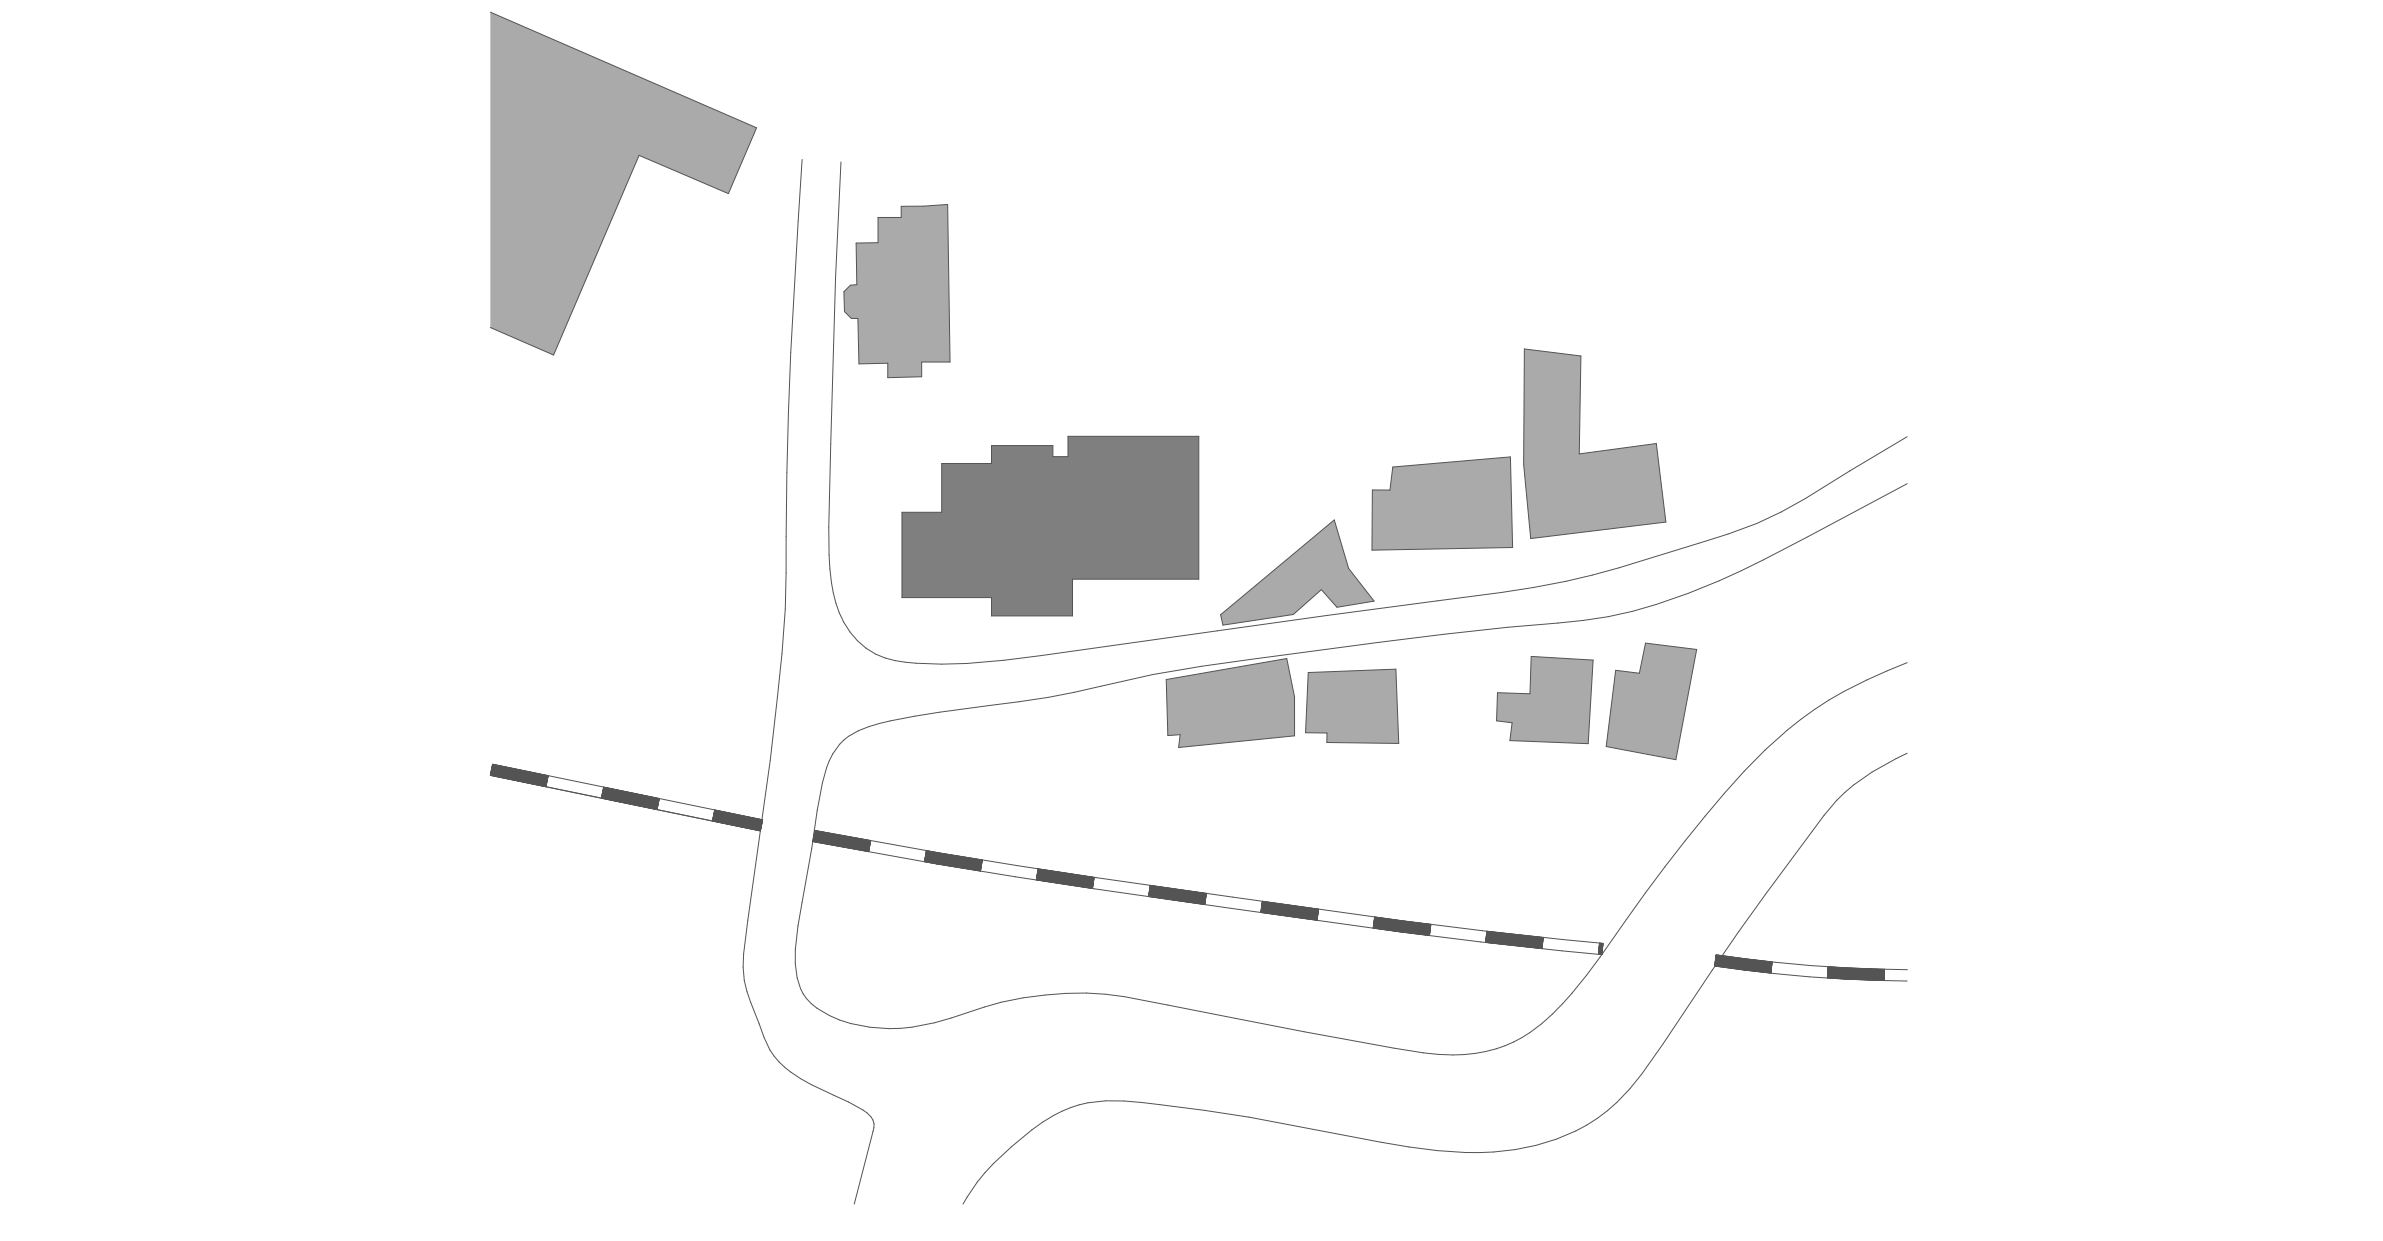

SITUÁCIA ŠIRŠÍCH VZŤAHOV M1:750

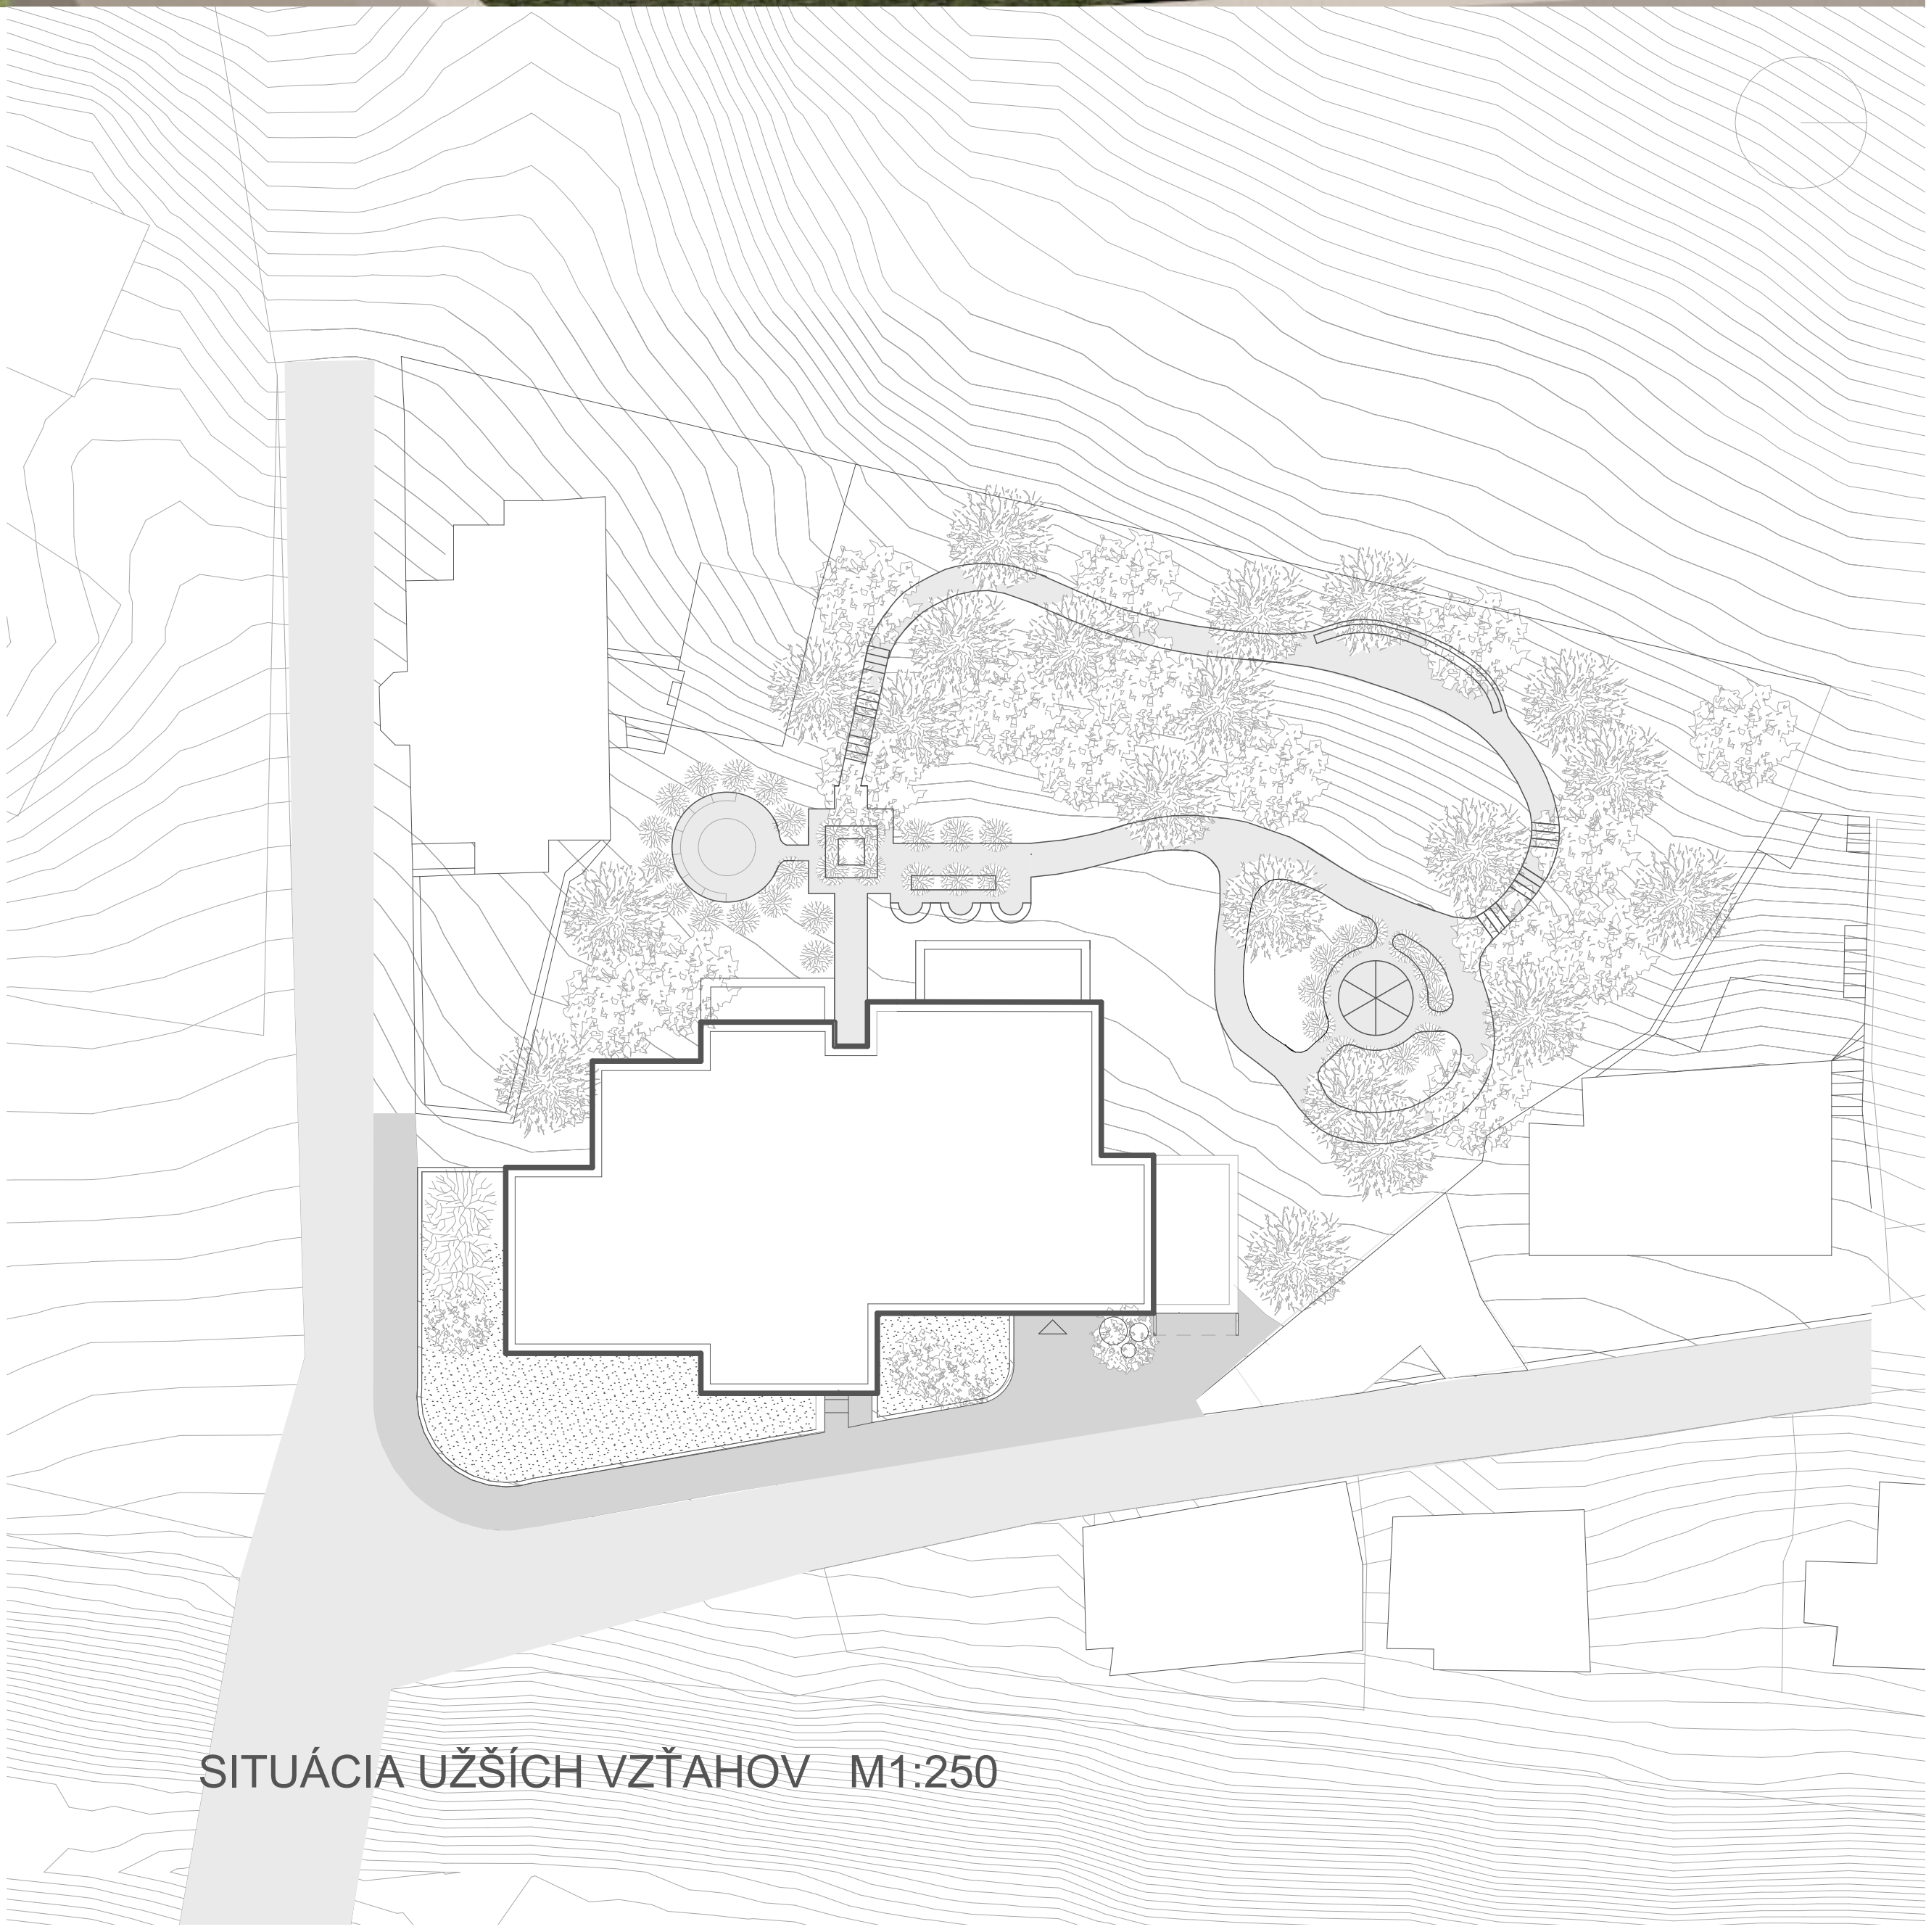

SITUÁCIA UŽŠÍCH VZŤAHOV M1:250




POHLAD VÝCHODNÝ M1:125




POHLAD SEVERNÝ M1:125




POHLAD JUŽNÝ M1:125

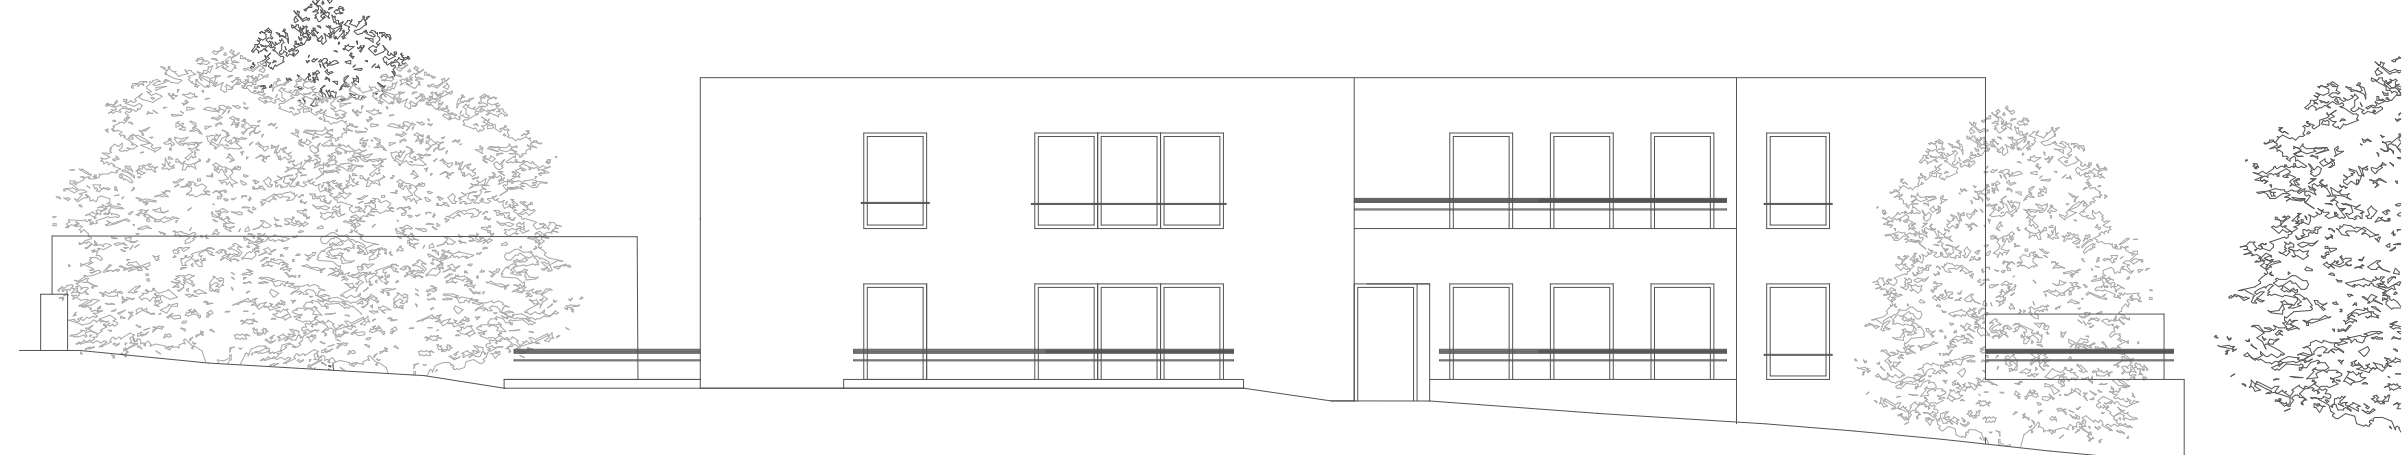


POHLAD ZÁPADNÝ M1:125

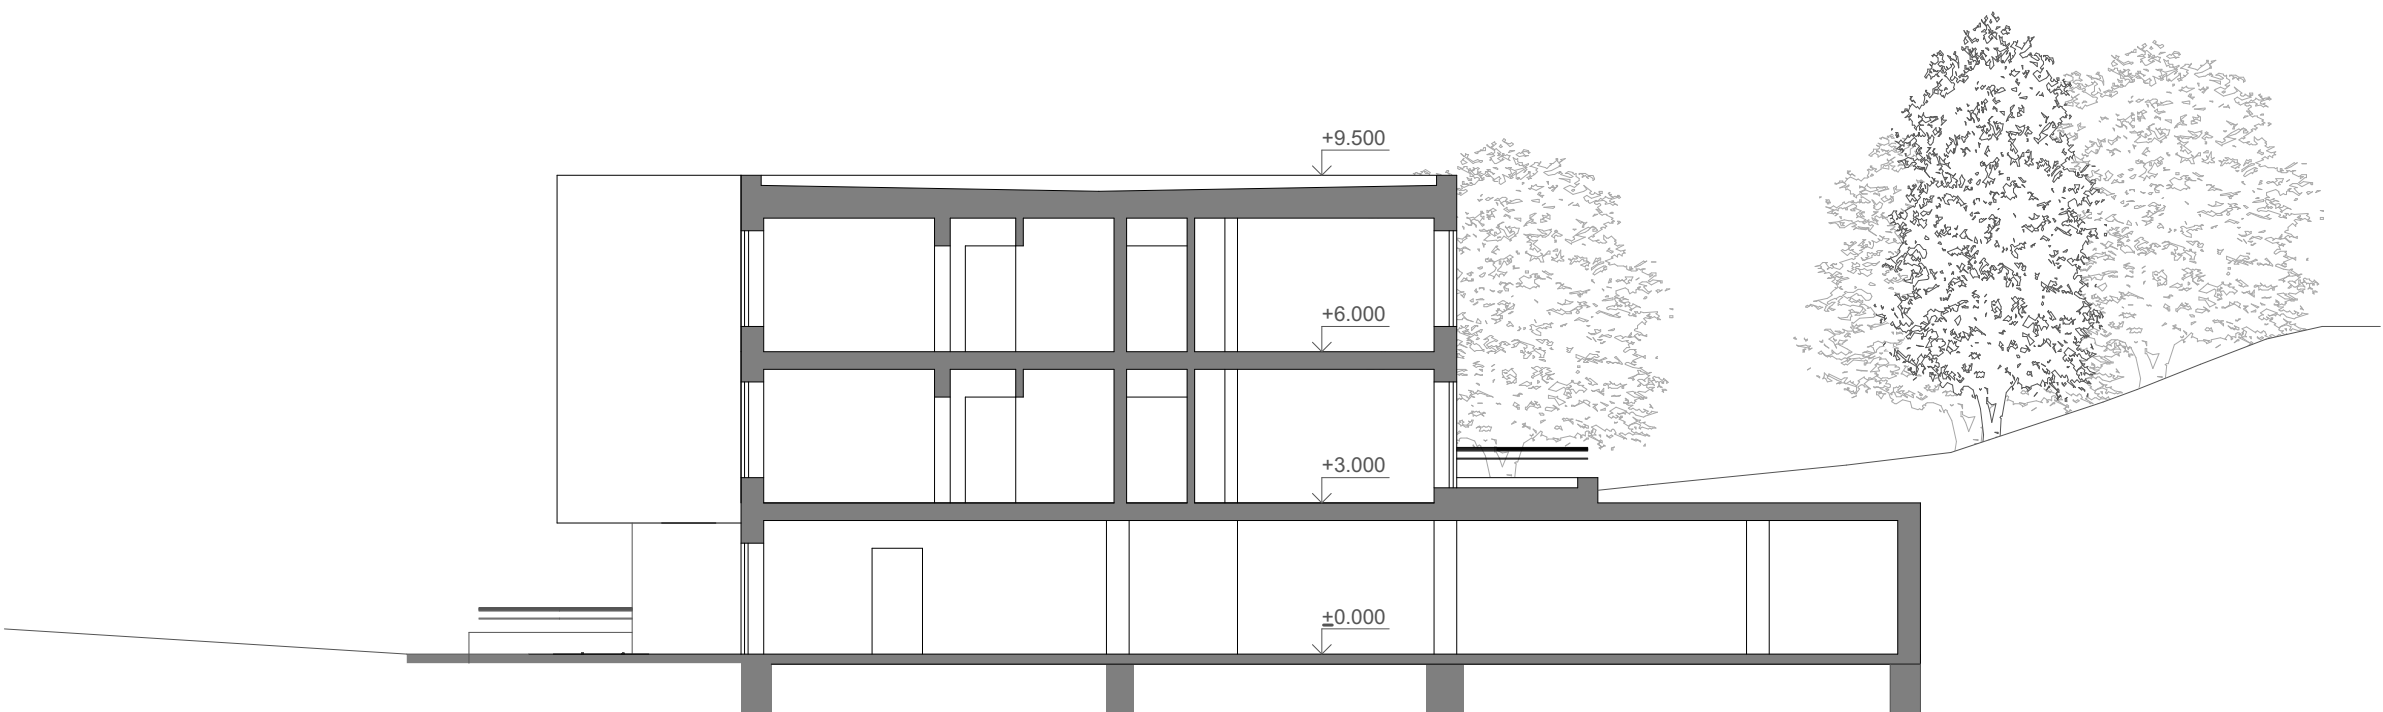


REZ A-A' M1:125

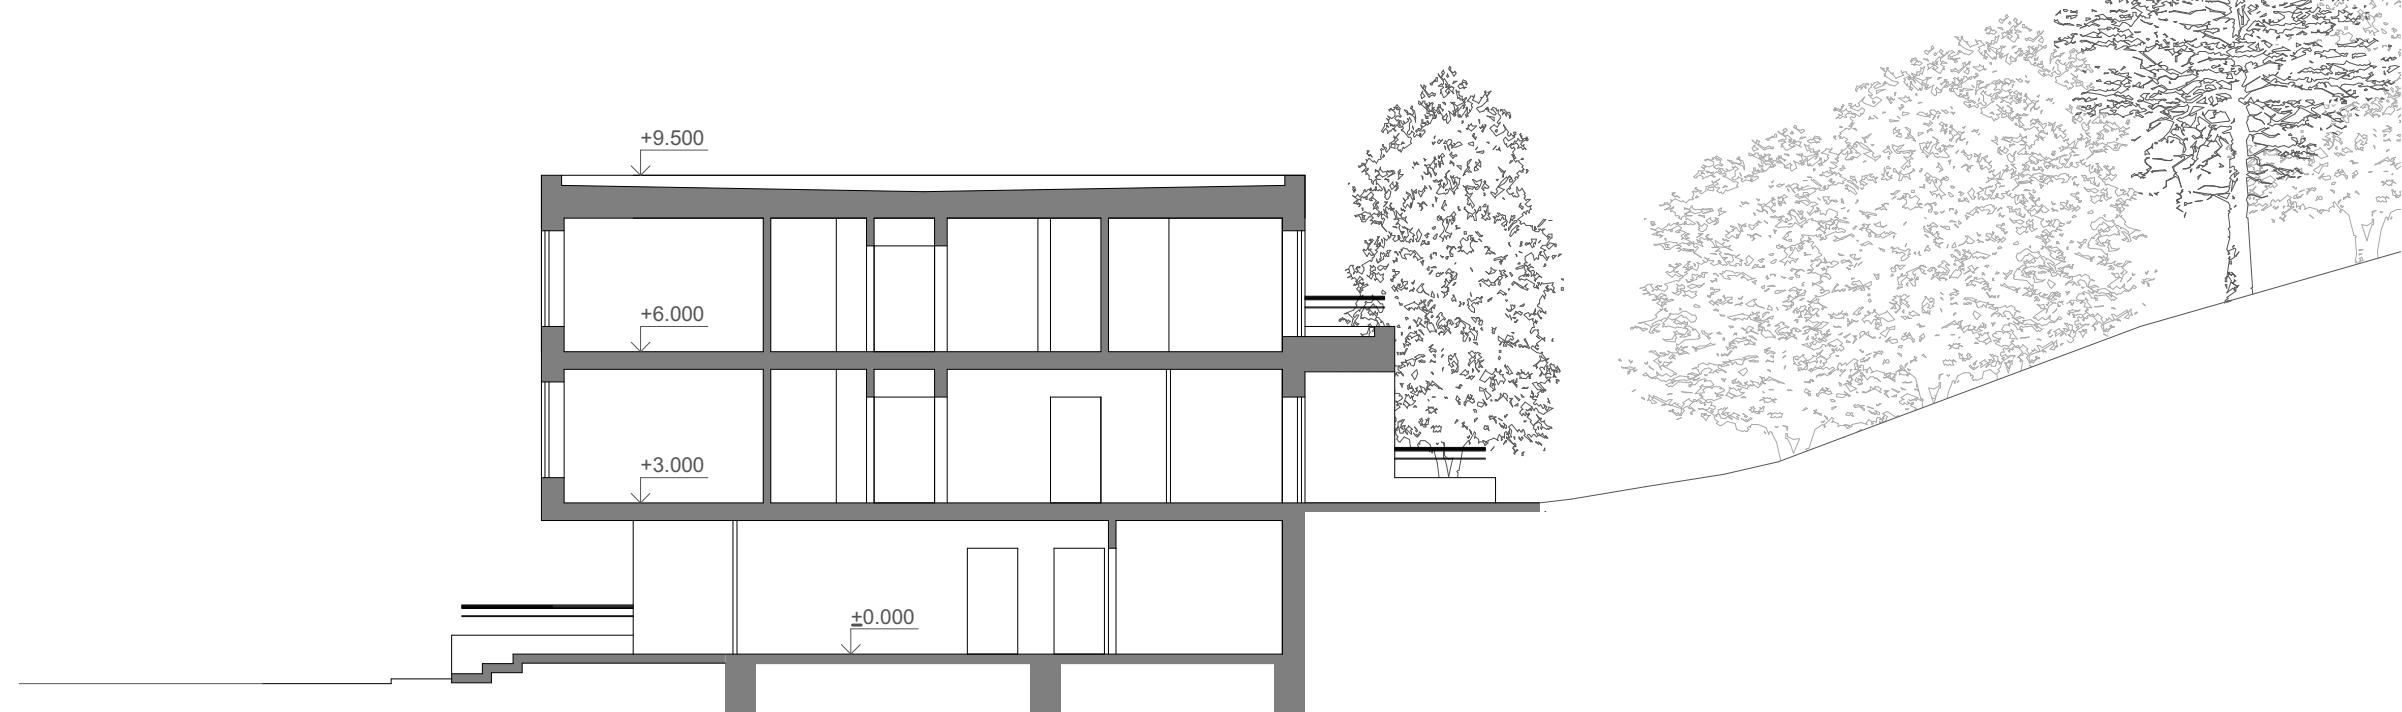


REZ B-B' M1:125

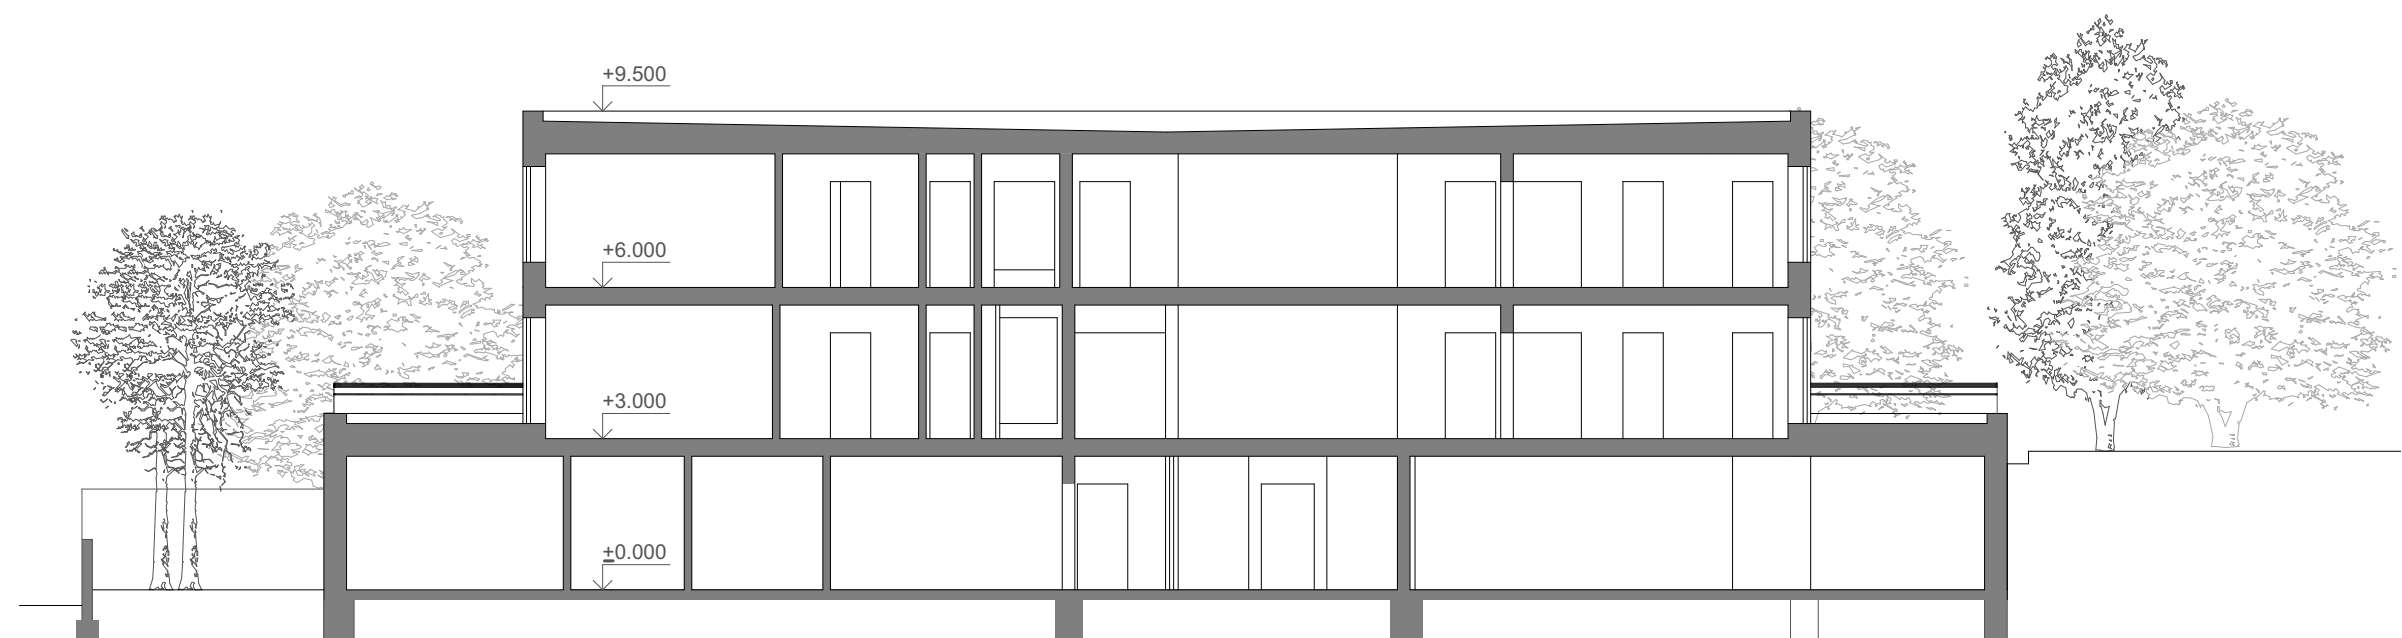


REZ C-C' M1:125

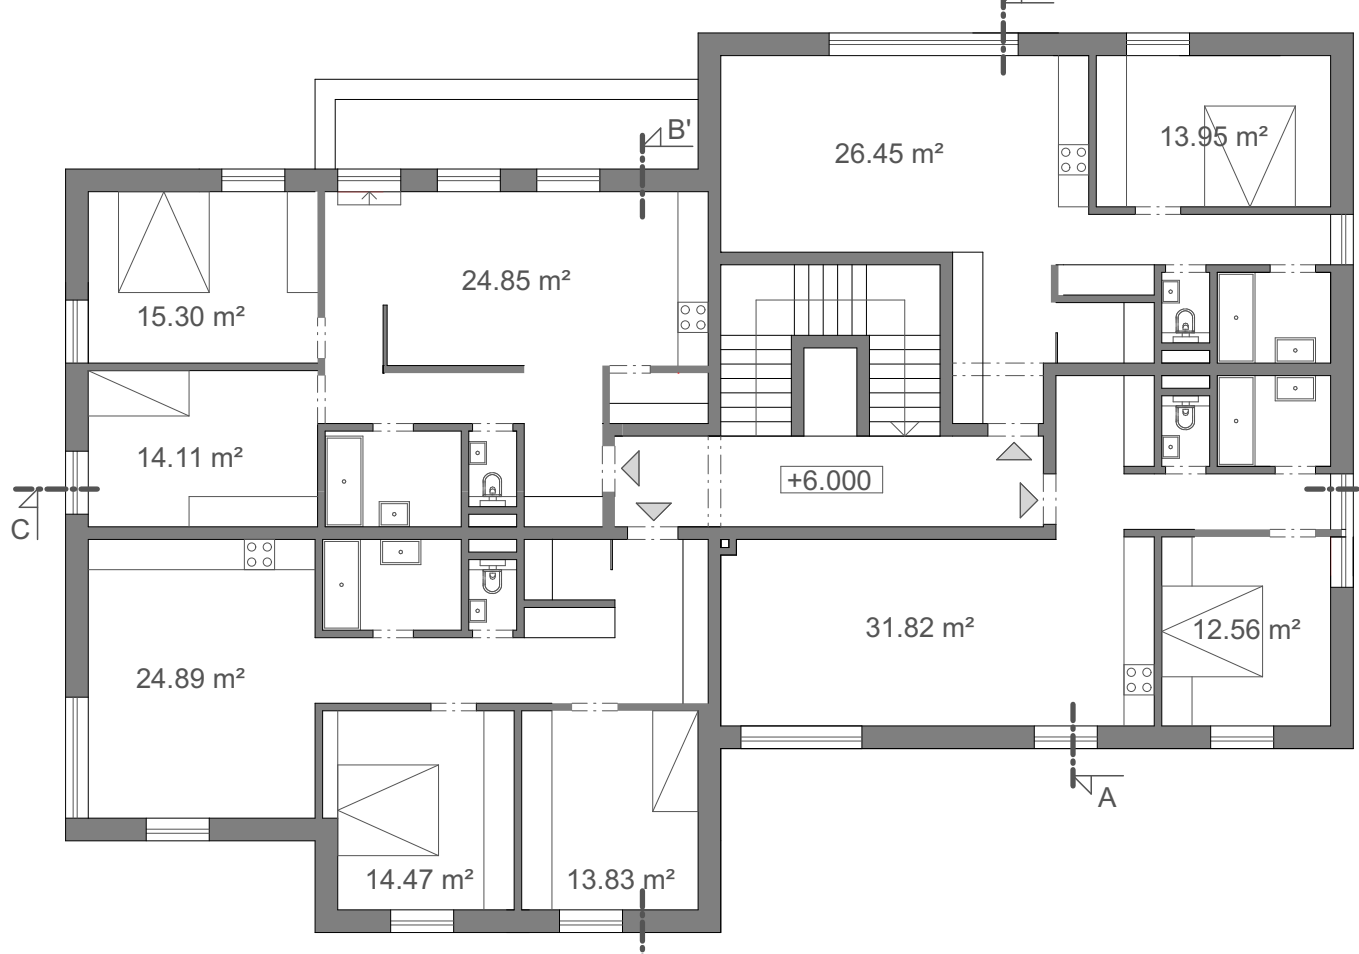

PÔDORYS 3.NP M1:125

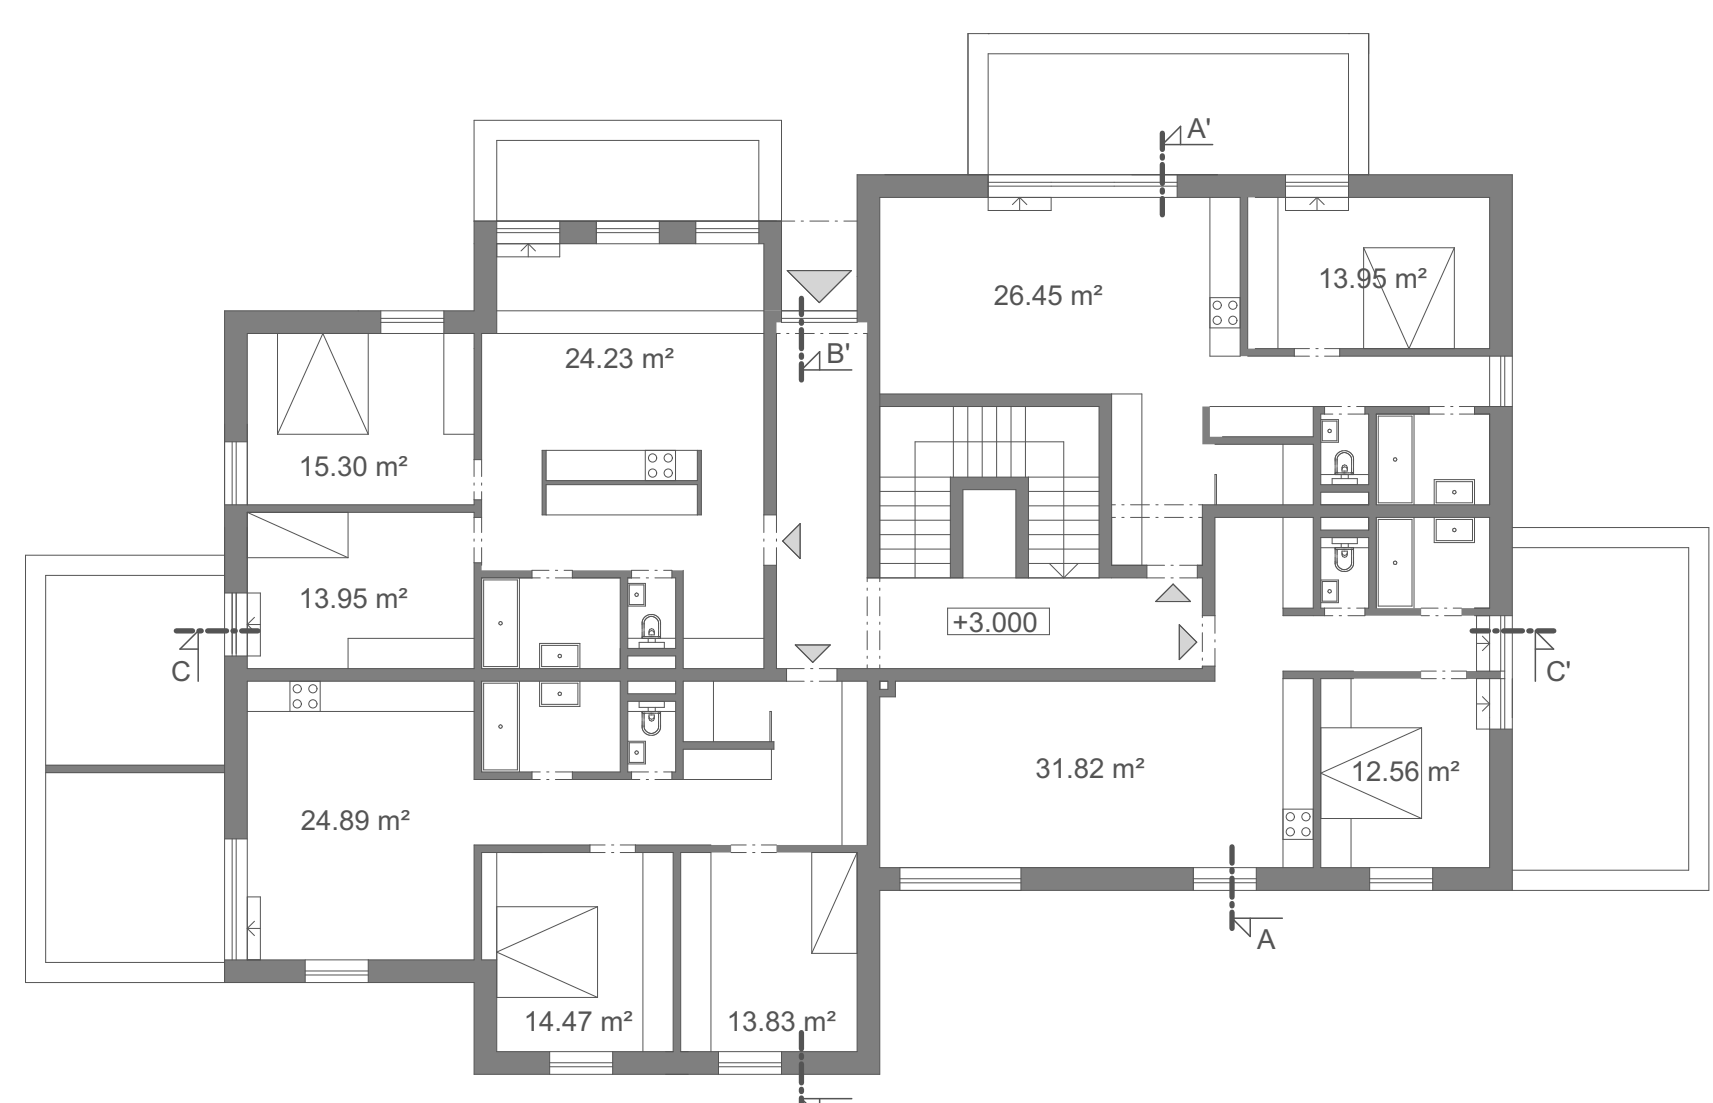

PÔDORYS 2.NP M1:125

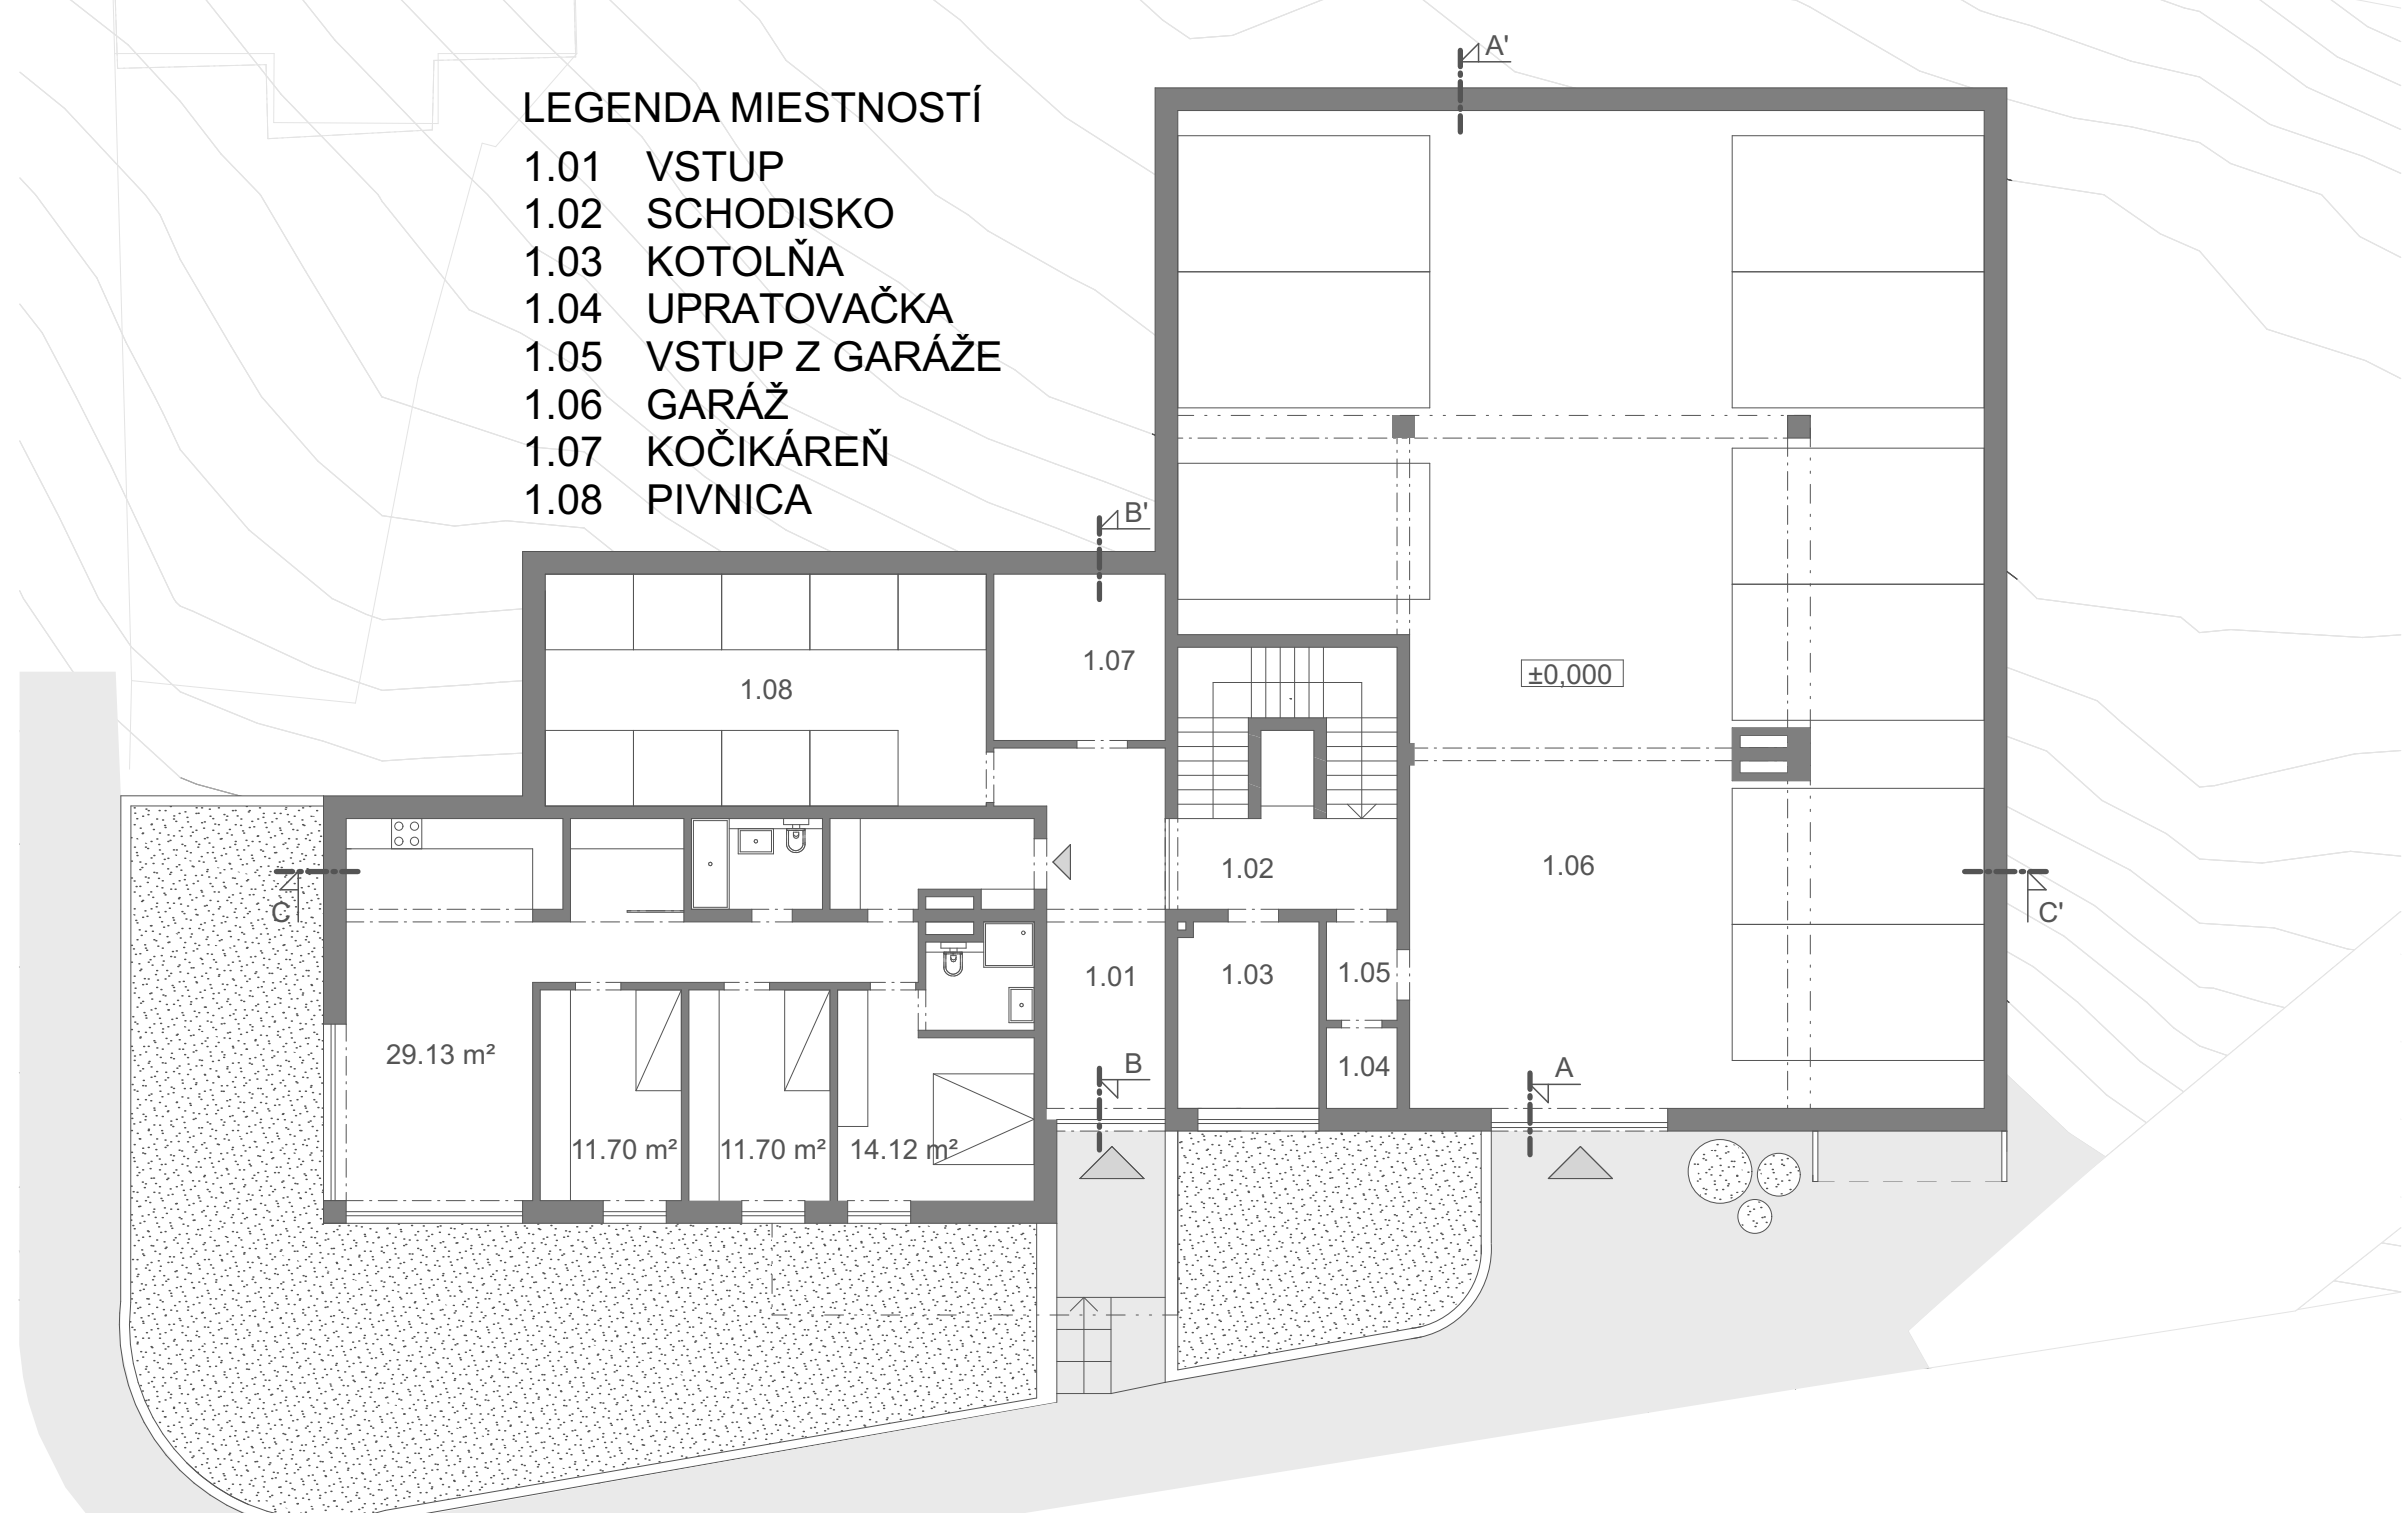

PÔDORYS 1.NP M1:125

