



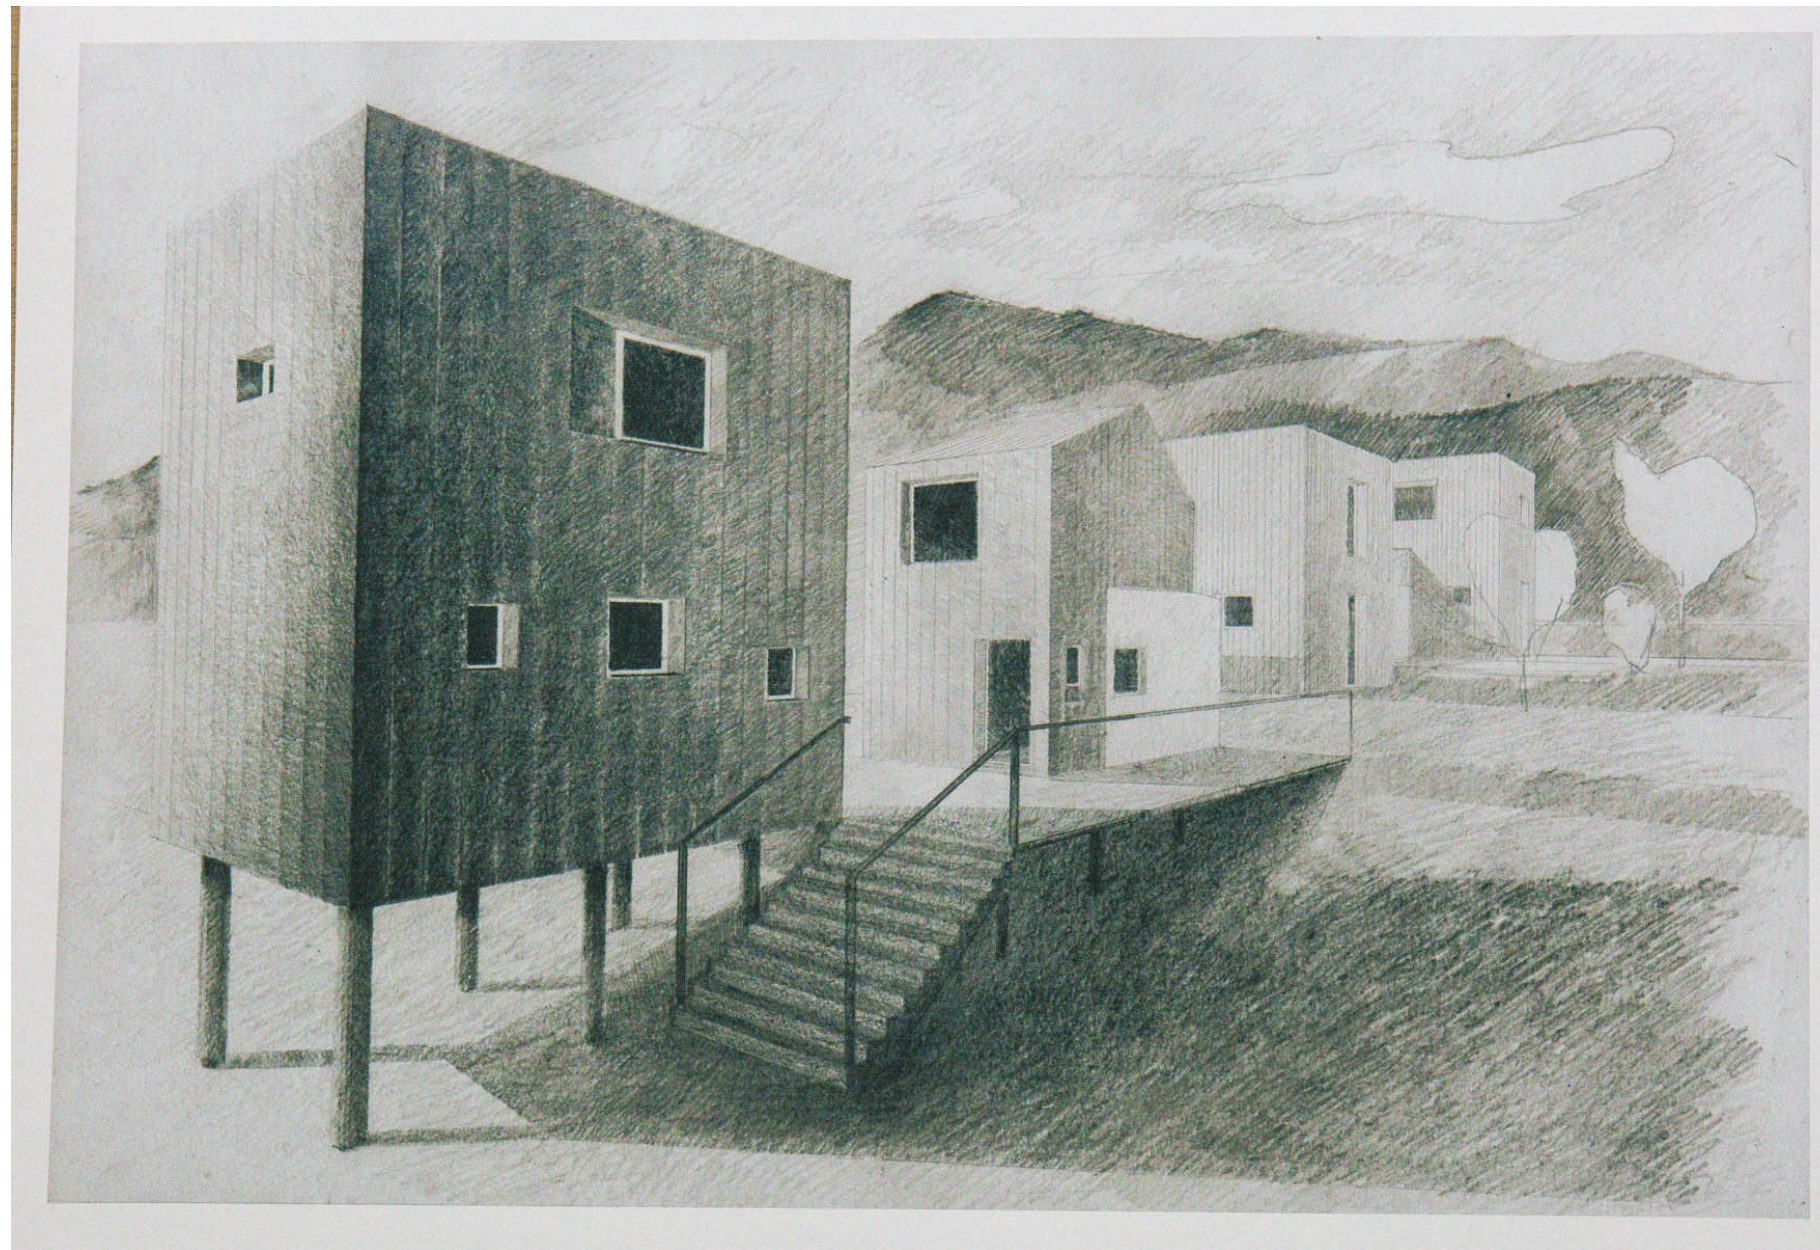

ZAT LS 2019-20 / ATELIÉR KVÍZOVÁ - BEDNÁŘOVÁ / LETNÍ BŘEH MOST

E - SKICÁK

HANA RANŠOVÁ / PLOVÁRNA

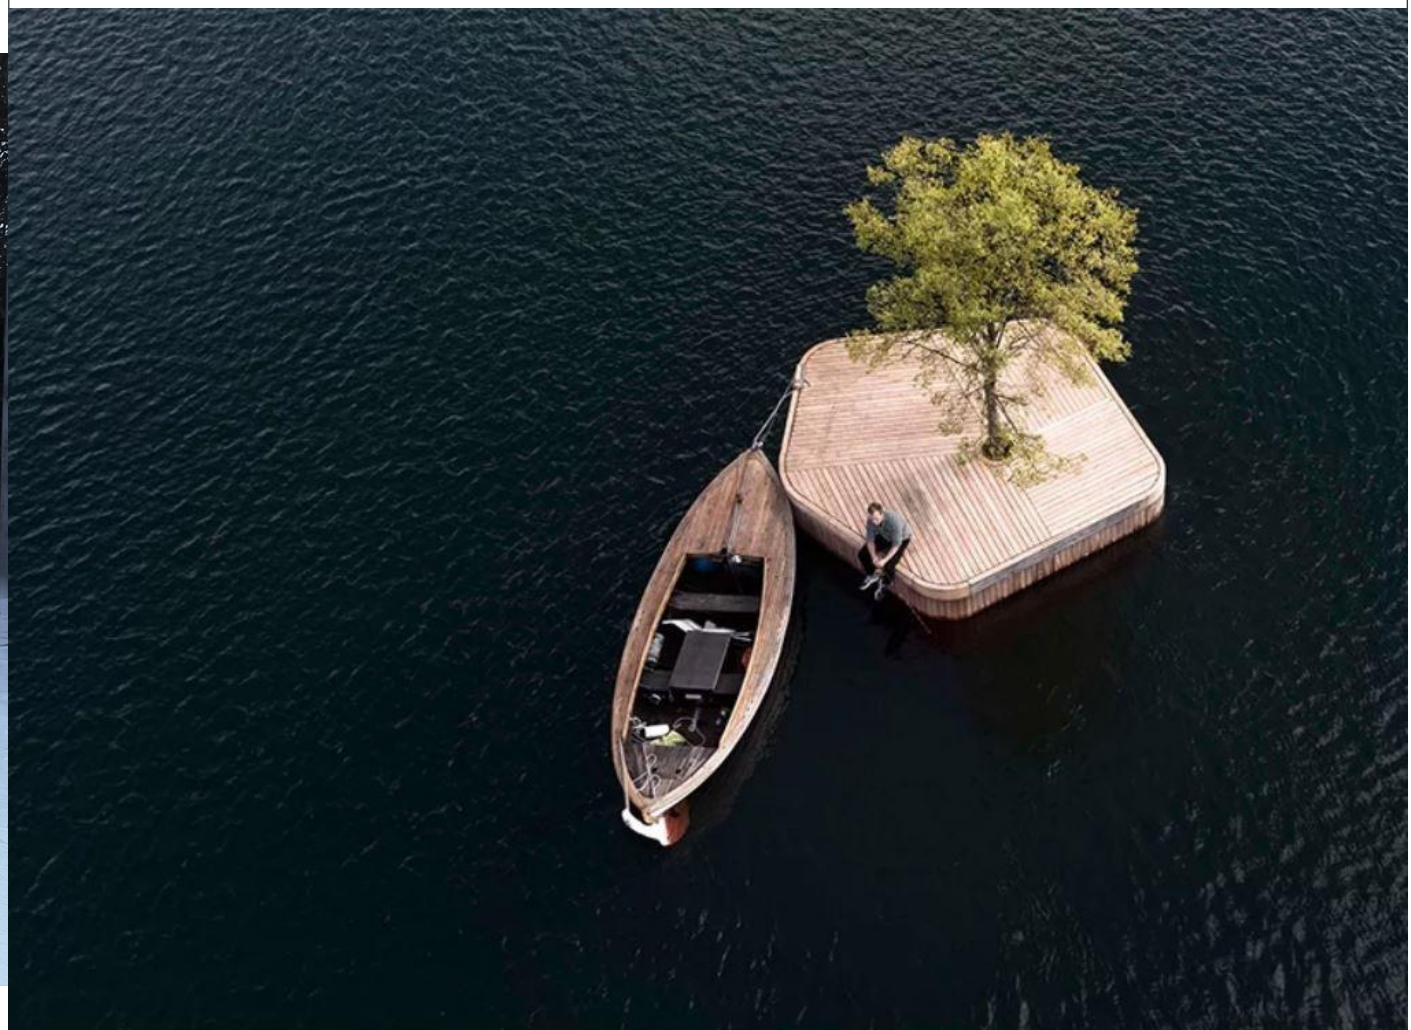

doporučená literatura a zdroje

NEUFERT - PLOVÁRNY



hodnocení učitele

Závěry z konzultace 3.týden DV-Ranšová Hana

1/Konzultace libreta

z pohledu libreta jsme se neposunuli, zůstáváme zatím pouze u názvu aktivity Není jasná představa o velikosti provozu, komu má sloužit, obsah libreta kromě vlastního názvu je zatím nejasný...

doporučení aktuálního týdne, konzultace 8.4.2020:

- počet návštěvníků cca 20-30 osob (nutno ověřit na skicách rozmístění osob-lehátek na mole či prostor pro opalující se na dekách na trávě, atd)
- nutno znovu rešeršovat plovárenské provozy (pozor rozdíl-bazén/plovárna)
- nutno zpracovat libreto

Teprve na základě libreta je možné zpracovat stavební program! Bez obojího je navrhování bezbřehé a „na vodě“, student se namůže opřít o znalost provozu, musí posbírat podněty z rešerší, konzultací atd. a vypracovat nejprve libreto např. jako denní program v místě a podle něho sestavit stavební program ve spojení veřejných a privátních prostor, které provoz zamýšlené aktivity v daném místě umožní.....

2/Situační koncept zadán znovu ve 4. týdnu DV

doporučení

- nesvazovat se počtem vnitřních umýváren a sprch (koupání v jezeře má jiné požadavky než provoz bazénu)
- šatny mohou mít různé koncepty:

A/společná převlékárna M/Ž s možností uložení oblečení ve skříňkách a s vazbou na sprchy

B/převlékací boxy(kabiny pro jednotlivce či rodiny) s vazbou na venkovní sprchy (oblečení si návštěvník ukládá u sebe u lehátka či deky)

C/privátní boxy(kluby) zahrnující šatnu i pobytové místo (po dobu pobytu na klíč, typ „LIDO“)- s přímou vazbou na vodní plochu

a další dle rešerší

-lze zkombinovat více variant v souvislosti s řešením kavárny, stánku či buffetu

pozor na drobnou úpravu regulačních podmínek dle zadání 4.týdne DVI!(zrušení dělící stěny na hraně parcel, odstup 3m všech navrhovaných objektů od hrany parcely)

3/Architektonický výraz

- práce v CAD limituje vývoj architektonického názoru, koncept tak působil značně strnule, knihovna zařizovacích předmětů zcela ruší výraz stavby (plovárna)
- nejasný konstrukční princip potvrzuje výše zmíněné
- umístění solitérního objektu ve svažitém terénu a na otevřené vodní ploše(skicovat a učinit závěr „hodí/nehodí“)

4/Hodnocení odevzdané práce 3.týdne DV


Studentka doložila velké množství práce, ze kterého vyznívá snaha uplatnit pracovní metody podpůrných předmětů pro ateliér. Bohužel se tato metoda ukazuje na počátku projektu v ZAN jako ne zcela vhodná, svazuje volnost architektonického navrhování v zájmu zvládnutí metody samotné.

Závěr: nutné další rešerše uspořádání převlékárny ve vazbě na pobytové prostory u vodní plochy a na jejich základě skicování nové varianty situačního konceptu, ze kterých bude vybrána ideální pro další postup projektu




první idea - esej - téma

Funkcí stavby bude plovárna s bistroem a půjčovnou lehátek. V blízkém okolí se také bude nacházet dům pro správce objektu. V plovárně bude možné si sednout do bistra, půjčit si lehátko na opalování, schovat si věci ve skříňkách u přílehlých sprch. objekt bude určeno pro příchozí z osady nebo okolních měst, místo pro koupání bude veřejné.

Cílem je vytvořit místo pro scházení rodin, ale i jednotlivců. Stavba bude využívat možnost budovat na vodě v podobě mol nebo plovoucích teras. Plovárna by měla zaujmout právě originalitou řešení plovoucích těles.

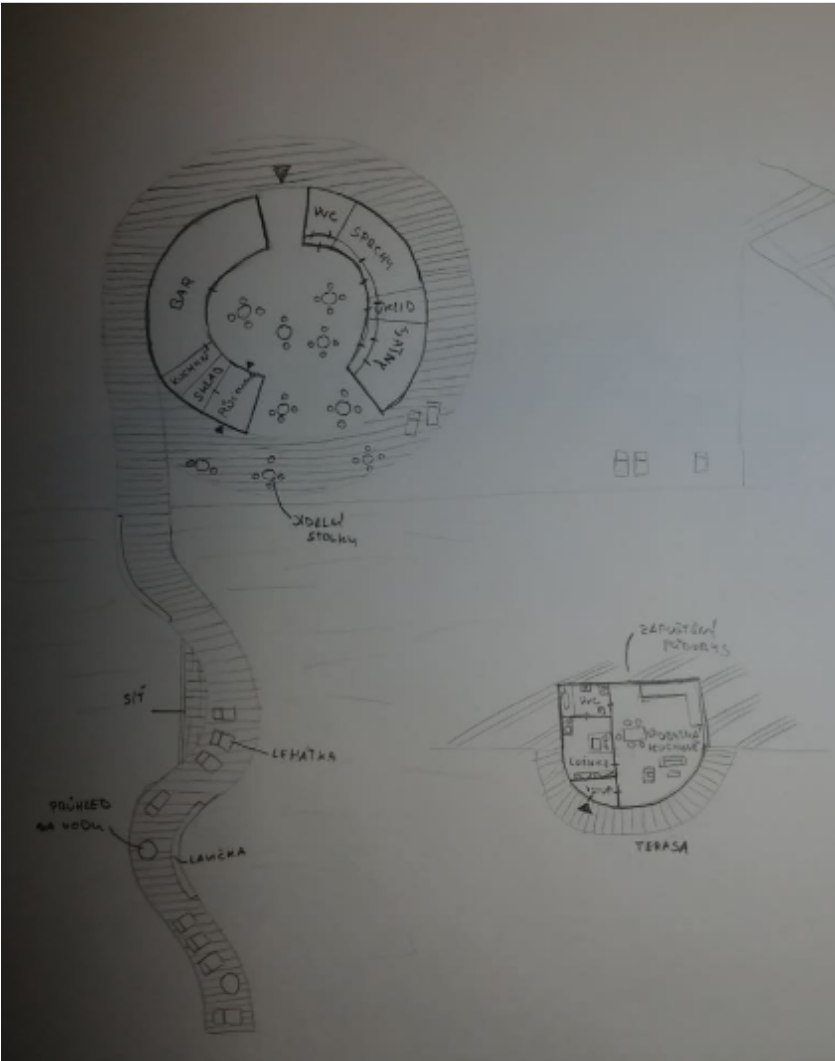

hodnocení učitele

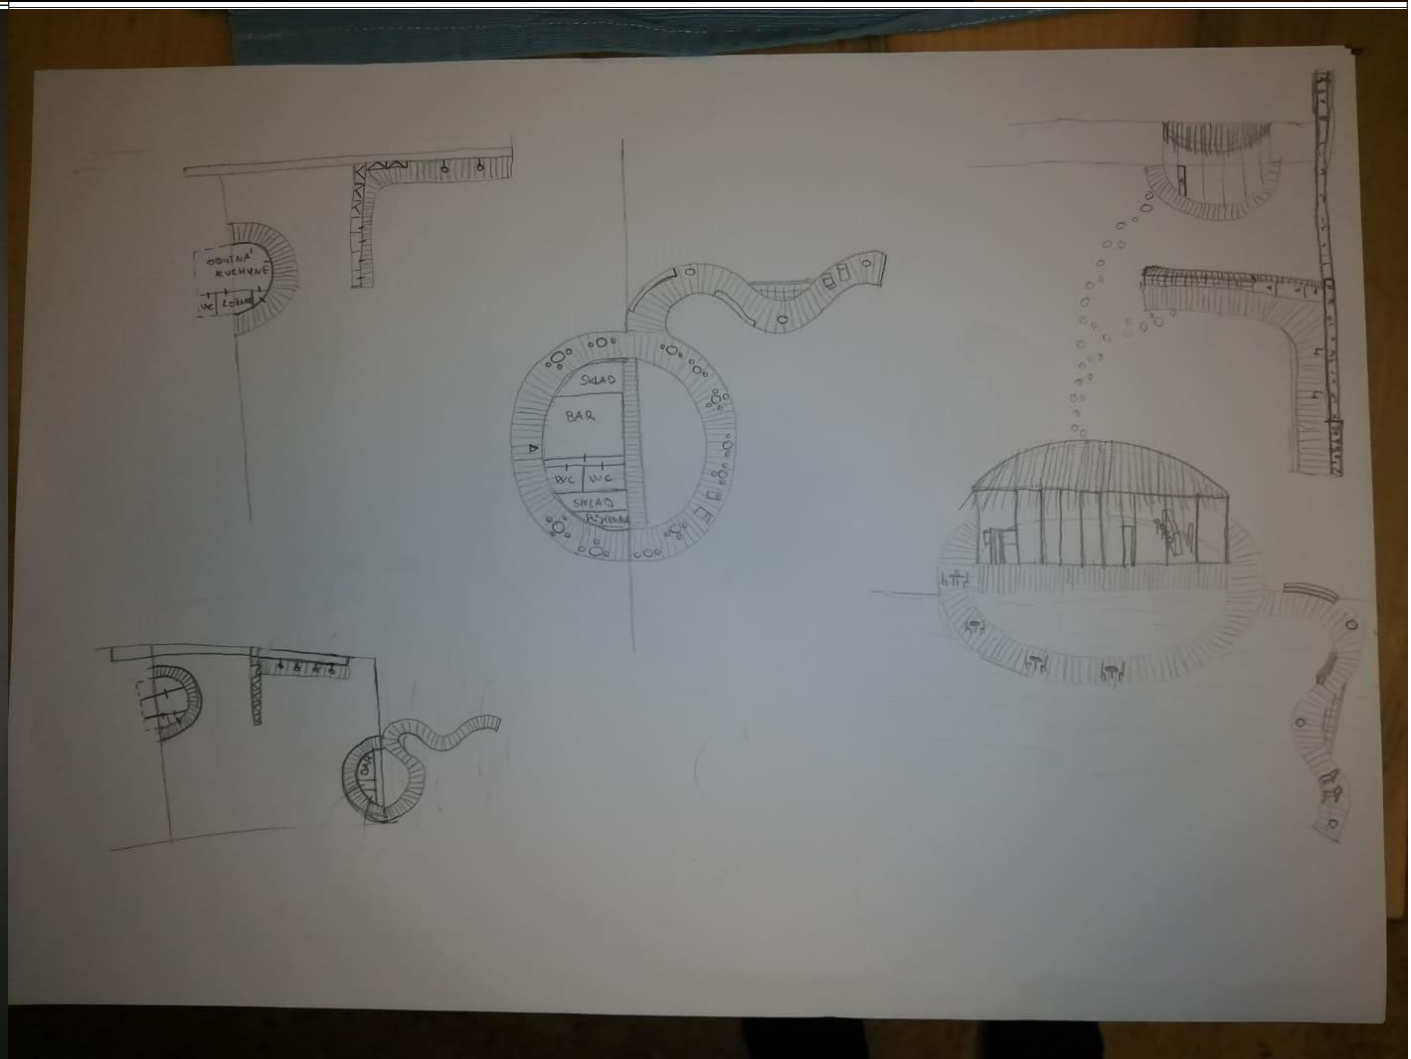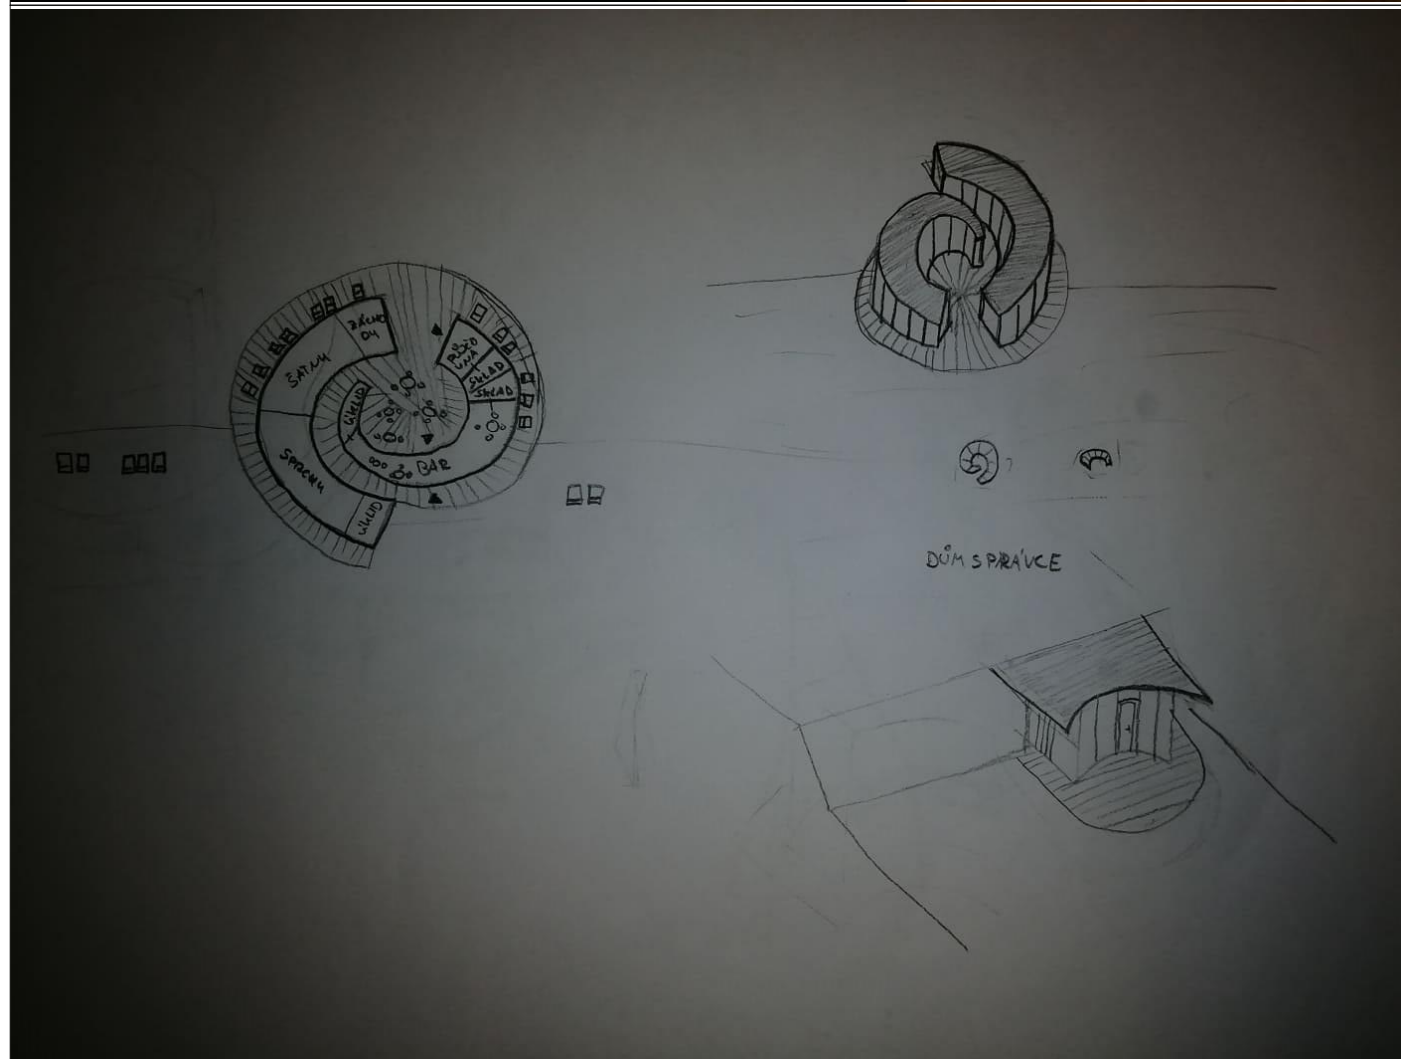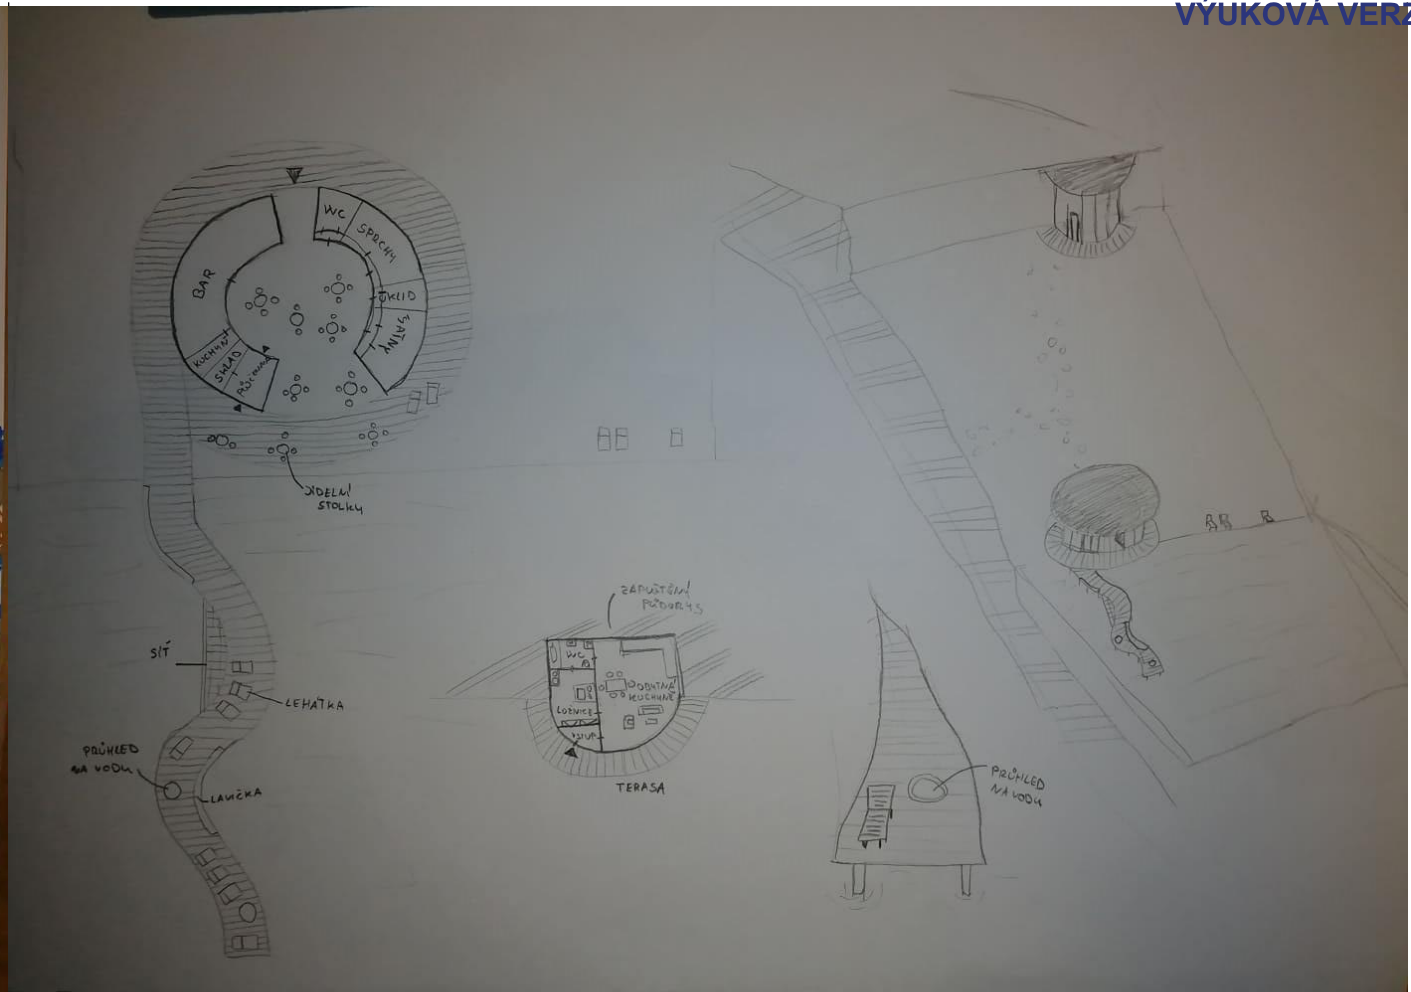

Stavební program:

Pozemek je pomyslně rozdělen na dvě části a to dům správe a samotnou plovárnu. Obě části budou mít vstup z dolní části pozemku, přičemž v horní části by mohlo být parkoviště, pokud by přijížděli návštěvníci z širšího okolí.

Plovárna:

Slouží pro 25 - 30 osob plus zaměstnance.

-Vstupní prostor
Vstupní prostor by měl být orientovaný směrem k horní části pozemku. Měl by být dostatečně velký, aby pojal přibližně šest návštěvníků, kteří by mohli přijít najednou, vystoupí z jednoho auta. Měla by se zde nacházet recepce nebo alespoň informační místo. Odhadem by měla být místnost velká 5 m2

- Prostor občerstvení
Zde se musí nacházet bar s obsluhou s minimálním sezením pro cca 10 lidí, většina totiž bude umístěna venku. Přibližná velikost místnosti je 11 m2 . Blízko se musí nacházet vstup na terasu, záchody a místnost pro zaměstnance.

- Záchody
protože se zde bude nacházet přibližně 30 lidí to znamená, že je potřeba rozdělit kabiny pro muže a ženy. na tuto kapacitu bude stačit jedna záchodová kabin pro každé pohlaví. Celková plocha místnosti pro wc bude přibližně 6 m2 .

- Místnost pro zaměstnance
Zde se bude nacházet sklad surovin a vybavení. Sklad by měl být situován blízko baru. Plocha místnosti by měla být 6 m2 .

- Kuchyň - příprava jídla

Protože zde neuvažujeme o velkém provozu bude zde stačit minimální kuchyň. Bude situována blízko baru. Místnost bude mít přibližnou velikost 5 - 6 m2.

- Úklid

Místnost budeme uvažovat pro sklad náčiní na úklid s výlevkou. Velikost místnosti bude přibližně 4 m2.

- Převlékácké kabinky s úložným prostorem

Tato část se bude nacházet buď venku vedle venkovních sprch nebo jakou součást objektu. počítáme s kapacitou 30 lidí to znamená, že budou bohatě stačit tři převlékárny a 30 kabeinek. Sprchy uvažujeme dvě. protože se místnost nepočítá jako stavba, nemá zastřešení, odhadujeme plochu cca na 6 m2.

- Venkovní sprchy

V místě budou uvažovány dvě venkovní sprchy. Přibližná plocha jsou 2 m2.

Celková odhadovaná velikost: 46 m2

Dům správce:

Bude se nacházet v horní části pozemku, velikostně budeme uvažovat o 2+ kk.

- Zádveří

Zde se bude nacházet základní úložný prostor s šatnou. Odhad velikosti 3 m2.

- Obytná kuchyně

Musí obsahovat jídelní kout pro 4 osoby s kuchyní a obývacím místem pro konferenci s pohovkou a stolem. Měl by se zde nacházet i vstup na venkovní terasu. Odhad velikosti 12 m2.

- Koupelna


Musí obsahovat vanu s umyvadlem, pračkou a záchodem. Měly by být oddělena od obytných místností dvěma dveřmi. Odhad velikosti je přibližně 6 m2.

-Ložnice

musí obsahovat dvoulůžkovou postel s postýlkou pro dítě, skříněmi a pracovním stolem. Velikost odhadujeme na 12 m2.

- Chodba
Záleží na konceptu návrhu. Odhadovaná velikost 2 m2.

Celková odhadovaná velikost domu: 35 m2

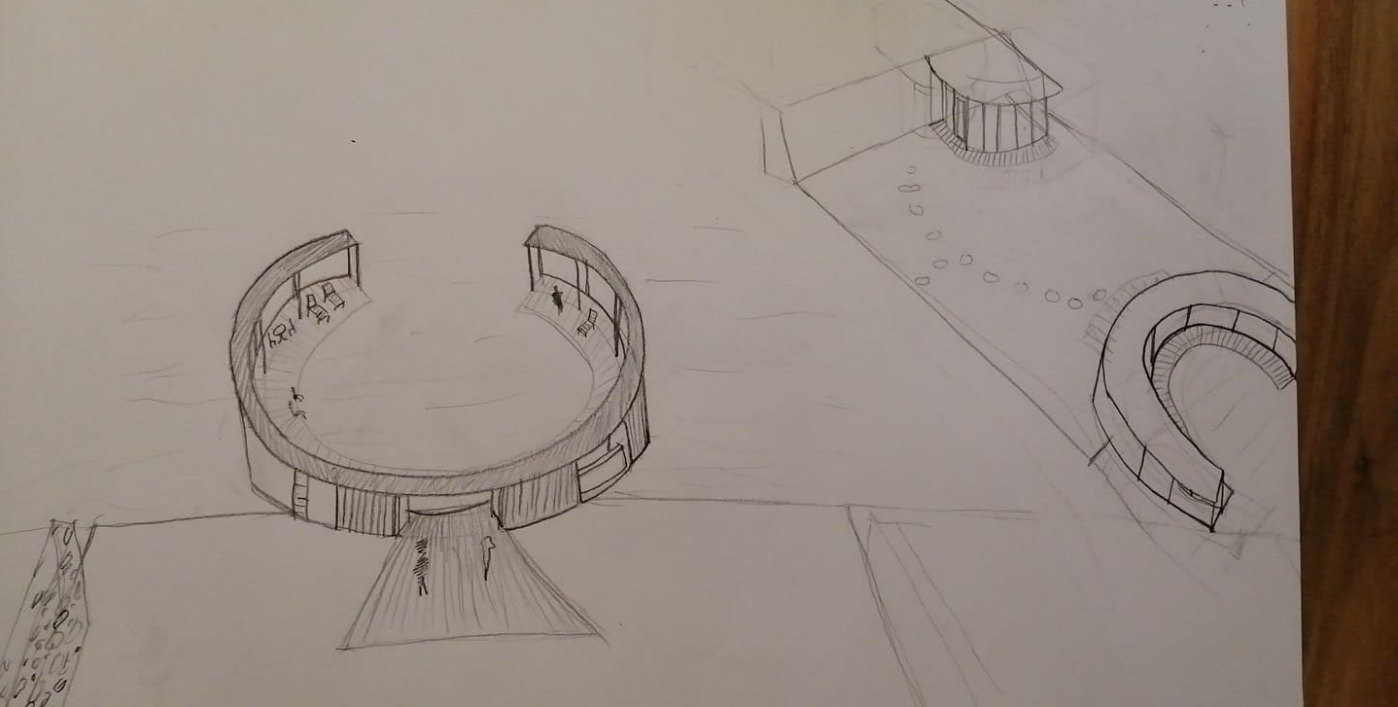

hodnocení učitele