



HASIČSKÁ ZBROJNICE LIBEŇ

TEREZA ŘÍHOVÁ




NÁVRH OBJEKTU HASIČSKÉ ZBROJNICE A MĚSTSKÝCH SLUŽEB BYL PLNĚN V RÁMCI ZADÁNÍ OD OBCE LIBEŇ, KDE SE OBJEKTY NACHÁZEJÍ. CÍLEM BYLO NA PŘEDEM URČENÉM POZEMKU VYTVOŘIT ADEKVÁTNÍ ZÁZEMÍ REFLEKTUJÍCÍ OKOLÍ A POTŘEBY JEDNOTLIVÝCH PROVOZŮ A DALŠÍCH FUNKCÍ. V MĚM NÁVRHU VZNIKLY DVA ODDĚLENÉ OBJEKTY TVOŘÍCÍ SVOU POZICI SPOLEČNÝ DVŮR OTEVÍRAJÍCÍ SE SMĚREM DO OBCE. JEJICH UMÍSTĚNÍ UMOŽŇUJE VÝJEZD HASIČSKÝCH VOZIDEL I POHYB OSOB V RÁMCI DVORA. TEN BYL NAVRŽEN TAK, ABY SE ZDE DALI KONAT HASIČSKÉ SPORTOVNÍ AKCE A UŽILI SI PROSTOR JAK PRACOVNÍCI, TAK NÁVŠTĚVNÍCI. OBJEKT HASIČARNY JE NAVRŽEN S TECHNICKÝM A HYGIENICKÝM ZÁZEMÍM HASIČŮ V PRÍZEMÍ A VŠEMI DOPLŇKOVÝMI POTŘEBAMI V PATŘE, KDE JE UMOŽNĚN VSTUP PŘÍMO VEN DÍKY SVAŽITÉMU TERÉNU. MĚSTSKÉ SLUŽBY JSOU ŘEŠENY TAK, ŽE CELÉ PRÍZEMÍ ZABÍRAJÍ GARÁŽE A DÍLNA. ZÁZEMÍ, BYT SPRÁVCE A ZÁZEMÍ NÁVŠTĚVNÍKŮ JE UMÍSTĚNO V PATŘE. BYT SPRÁVCE JE ORIENTOVÁN SMĚREM DO OBCE COŽ POSKYTUJE KRÁSNÝ VÝHLED NA KOSTEL I PŘÍJEMNĚ SOUKROMÝ OD "RUŠNÉHO" DOVRA. DENNÍ MÍSTNOST A SÁTNÝ MĚSTSKÝCH SLUŽEB JSOU UMÍSTĚNY V PATŘE STEJNĚ JAKO KRYTÉ ZÁZEMÍ NÁVŠTĚVNÍKŮ. OBA OBJEKTY JSOU NAVRŽENY SE SEDLOVOU STŘECHOU V PŘÍBLIŽNÝCH OBJEMOVÝCH I PŮDORYSNÝCH PROPORCÍCH STÁVAJÍCÍ OKOLNÍ ZÁSTAVBY. JSOU ZDE TAKÉ NAVRŽENA PARKOVACÍ STÁNÍ NEJEN PRO ZAMĚSTNANCE PROVOZŮ. NACHÁZÍ SE ZDE TAKÉ NĚKOLIK TRAVNATÝCH OSTROVŮ SE STROMY, KTERÉ SLOUŽÍ JEDNAK PRO RETENCI DEŠŤOVÉ VODY Z PLOCHY DVORA A TAKÉ PRO POSKYTNUTÍ STÍNU. NA SAMÉM KONCI DVORA JSOU SCHODY, KTEŘ UMOŽŇUJÍ VSTUP DO HORNÍCH ČÁSTÍ POZEMKU, KDE SE NACHÁZÍ DĚTSKÉ HRISTÉ, ZÁZEMÍ NÁVŠTĚVNÍKŮ A JE ZDE PROSTOR PRO CVIČIŠTĚ PSŮ A TRENINK HASIČŮ. PRO ZPŘÍJEMNĚNÍ JSOU ZDE TAKÉ PO OBOU STRANÁCH SCHODŮ NAVRŽENY POBYTOVÉ SCHODY, KTERÉ MOHOU V PŘÍPADĚ AKCE KONAJÍCÍ SE NA DVORE SLOUŽIT JAKO TRIBUNA.

ZS 20/21 | ATSS | VII. SEMESTR

ATELIÉR STEPEL-BENES - VEDOUcí ATELIÉRU prof. Ing. arch. JÁN STEPEL,
ODBOBNÝ ASISTENT Ing. arch. ONDŘEJ BENES, Ph.D., Ing. arch. JAN JAKUB TESAR, Ph.D.


FA ČVUT, ÚSTAV NAVRHOVÁNÍ I
ČVUT v Praze
Fakulta architektury

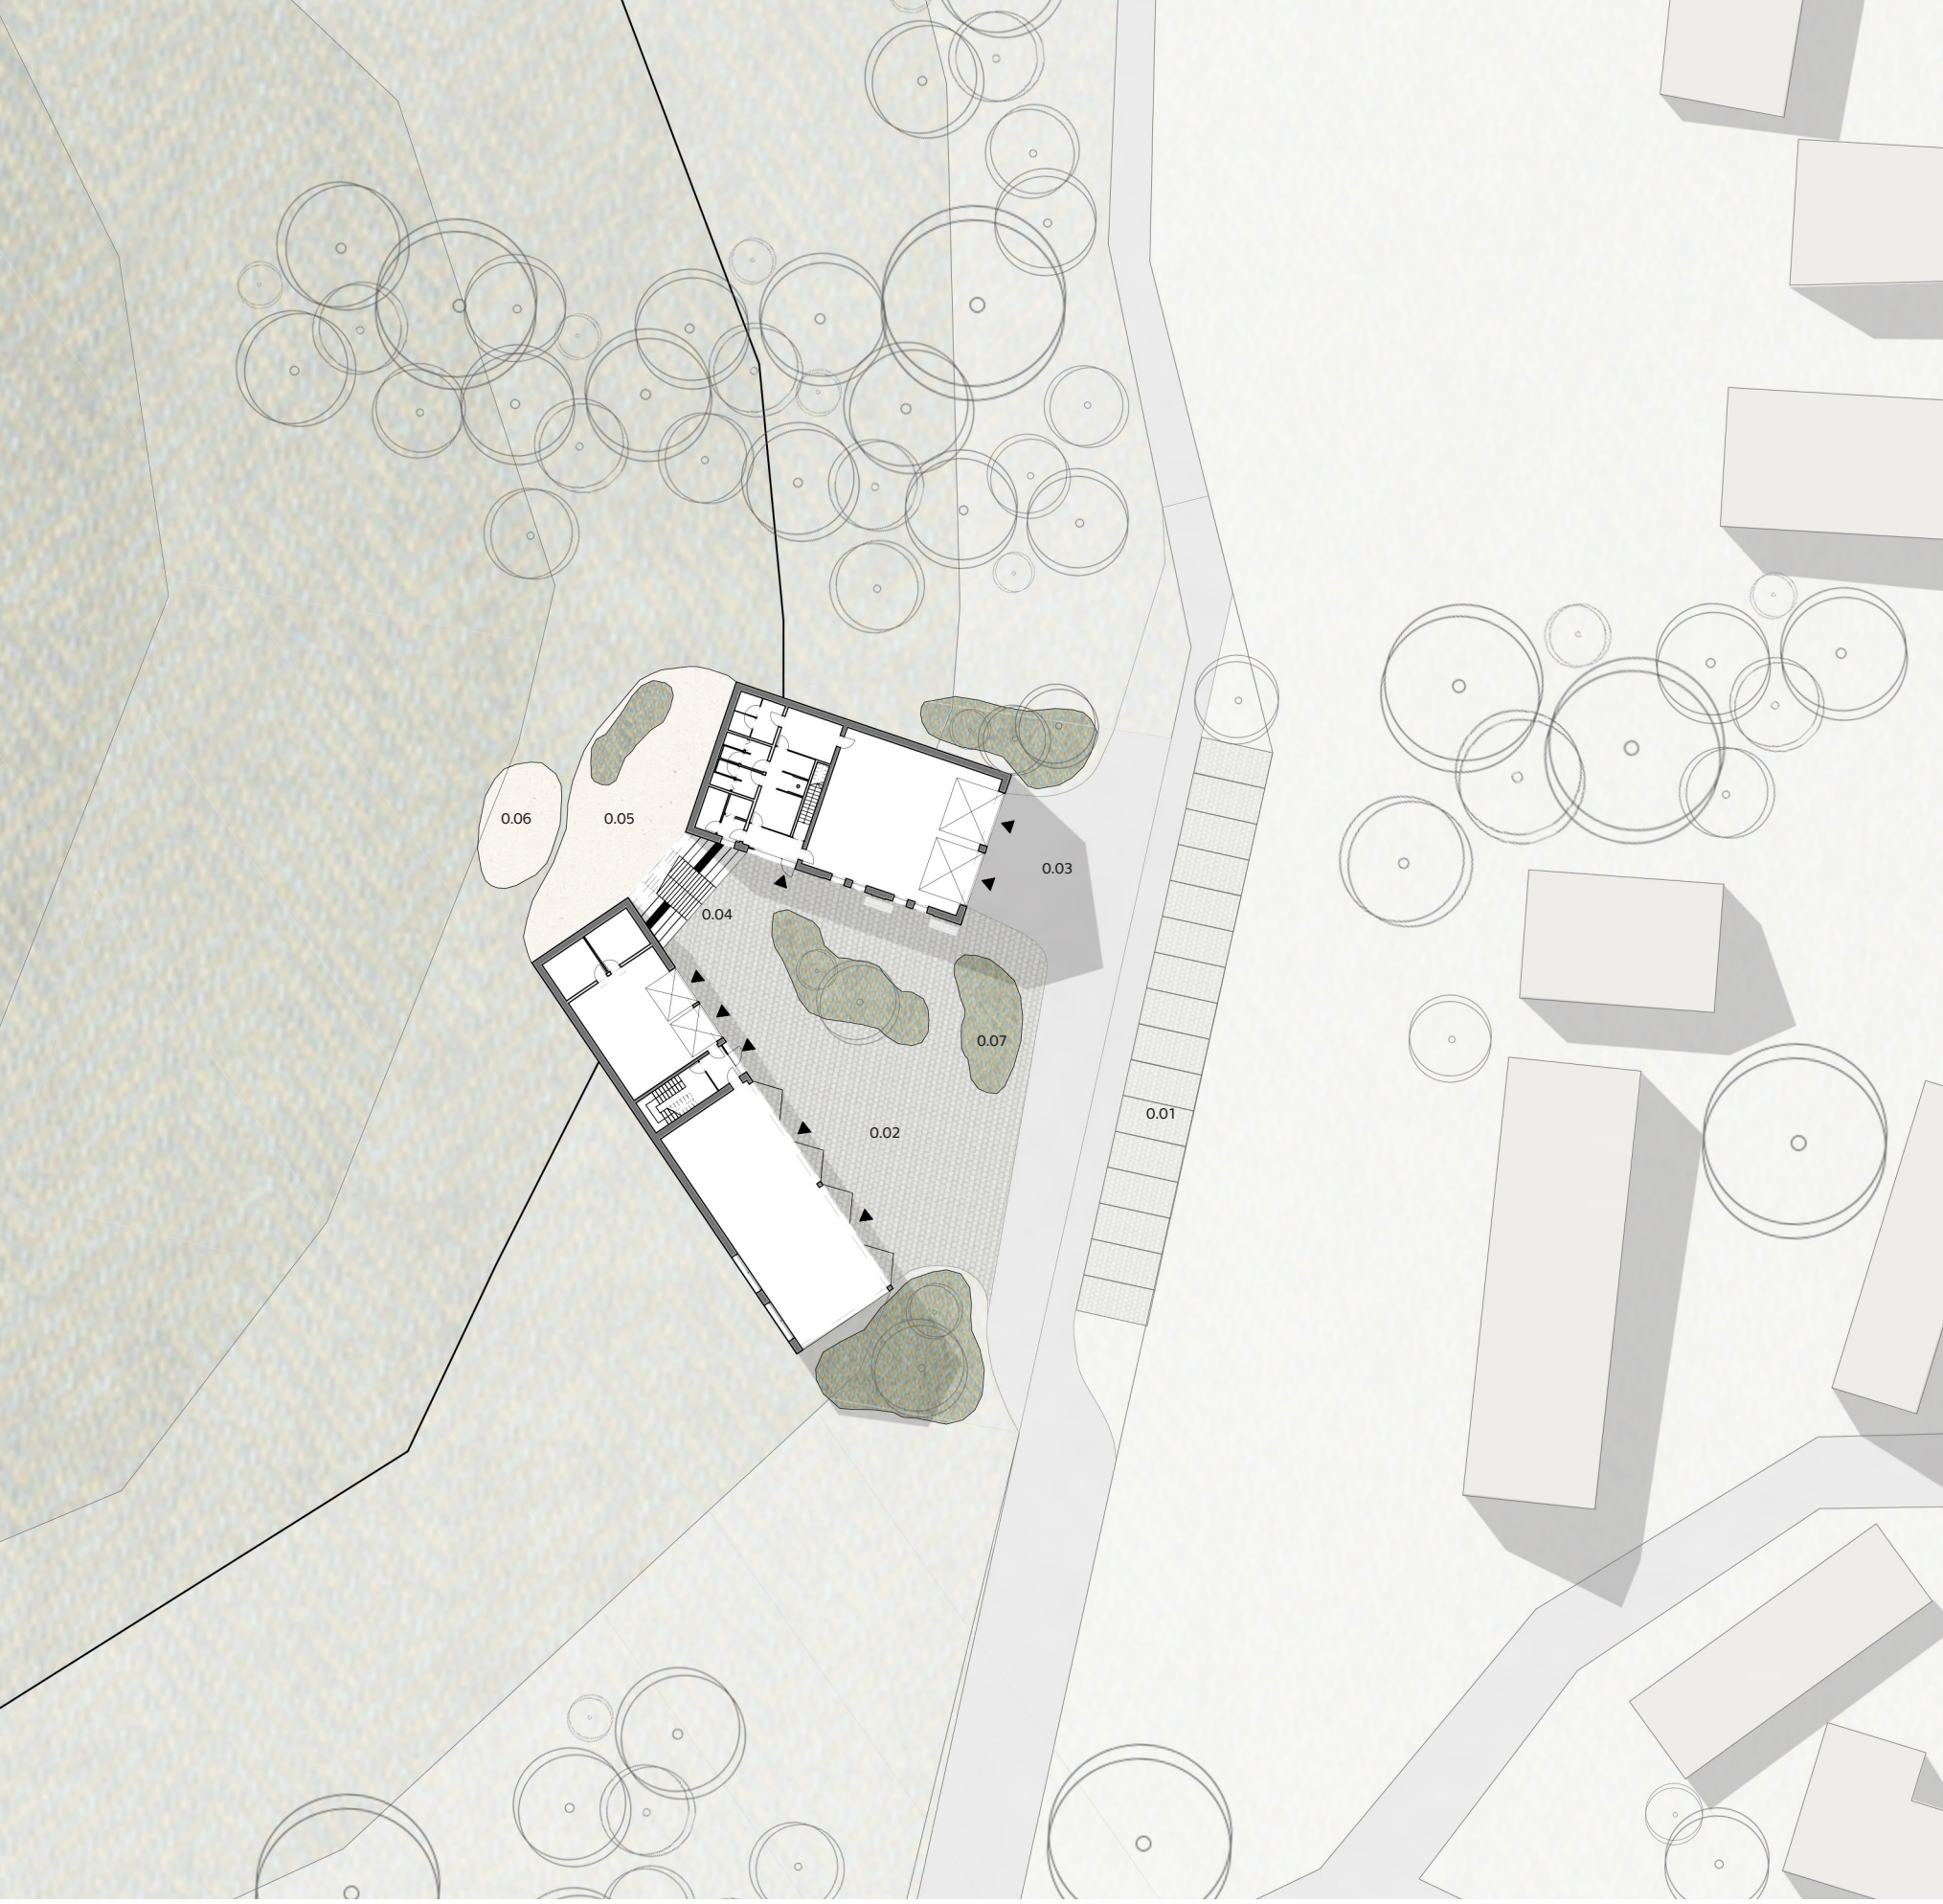

SITUACE _ 1.500
0.01 PARKOVISTE PRO ZAMĚSTNANCE A NÁVŠTĚVNÍKY
0.02 DVŮR PRO PRÁCI A VEŘEJNÉ DENÍ
0.03 VÝJEZD A VÝJEZD HASIČSKÝCH VOZIDEL
0.04 POBYTOVÉ SCHODY SMĚRUJÍCÍ DO DVORA
0.05 PROSTOR PRO VÝCVIK MUŽSTVA, HASIČSKÉ ZÁVODY, CVIČIŠTĚ A POBYT NÁVŠTĚVNÍKŮ
0.06 DĚTSKÉ HRISTÉ
0.07 TRAVNATÉ OSTROVY SE STROMY POSKYTUJÍCÍ STÍN NA DVORE



PŮDORYS PRÍZEMÍ _ 1.250
1.01 VSTUPNÍ CHODBA
1.02 CHODBA
1.03 PRÁDELNA
1.04 TECHNICKÁ MÍSTNOST
1.05 OŠŤA SÁRNA
1.06 PÁNSKÉ HYG. ZÁZEMÍ
1.07 DÁMSKÉ HYG. ZÁZEMÍ
1.08 SPINÁVÁ SÁRNA
1.09 HRUBÉ ČISTĚNÍ A USKLADNĚNÍ ODEVŮ
1.10 HASIČSKÁ ZBROJNICE S DÍLNOU
1.11 VSTUPNÍ CHODBA
1.12 SCHODISTE
1.13 GARÁŽOVÉ STÁNÍ
1.14 DÍLNA
1.15 TECHNICKÁ MÍSTNOST
1.16 SKLAD

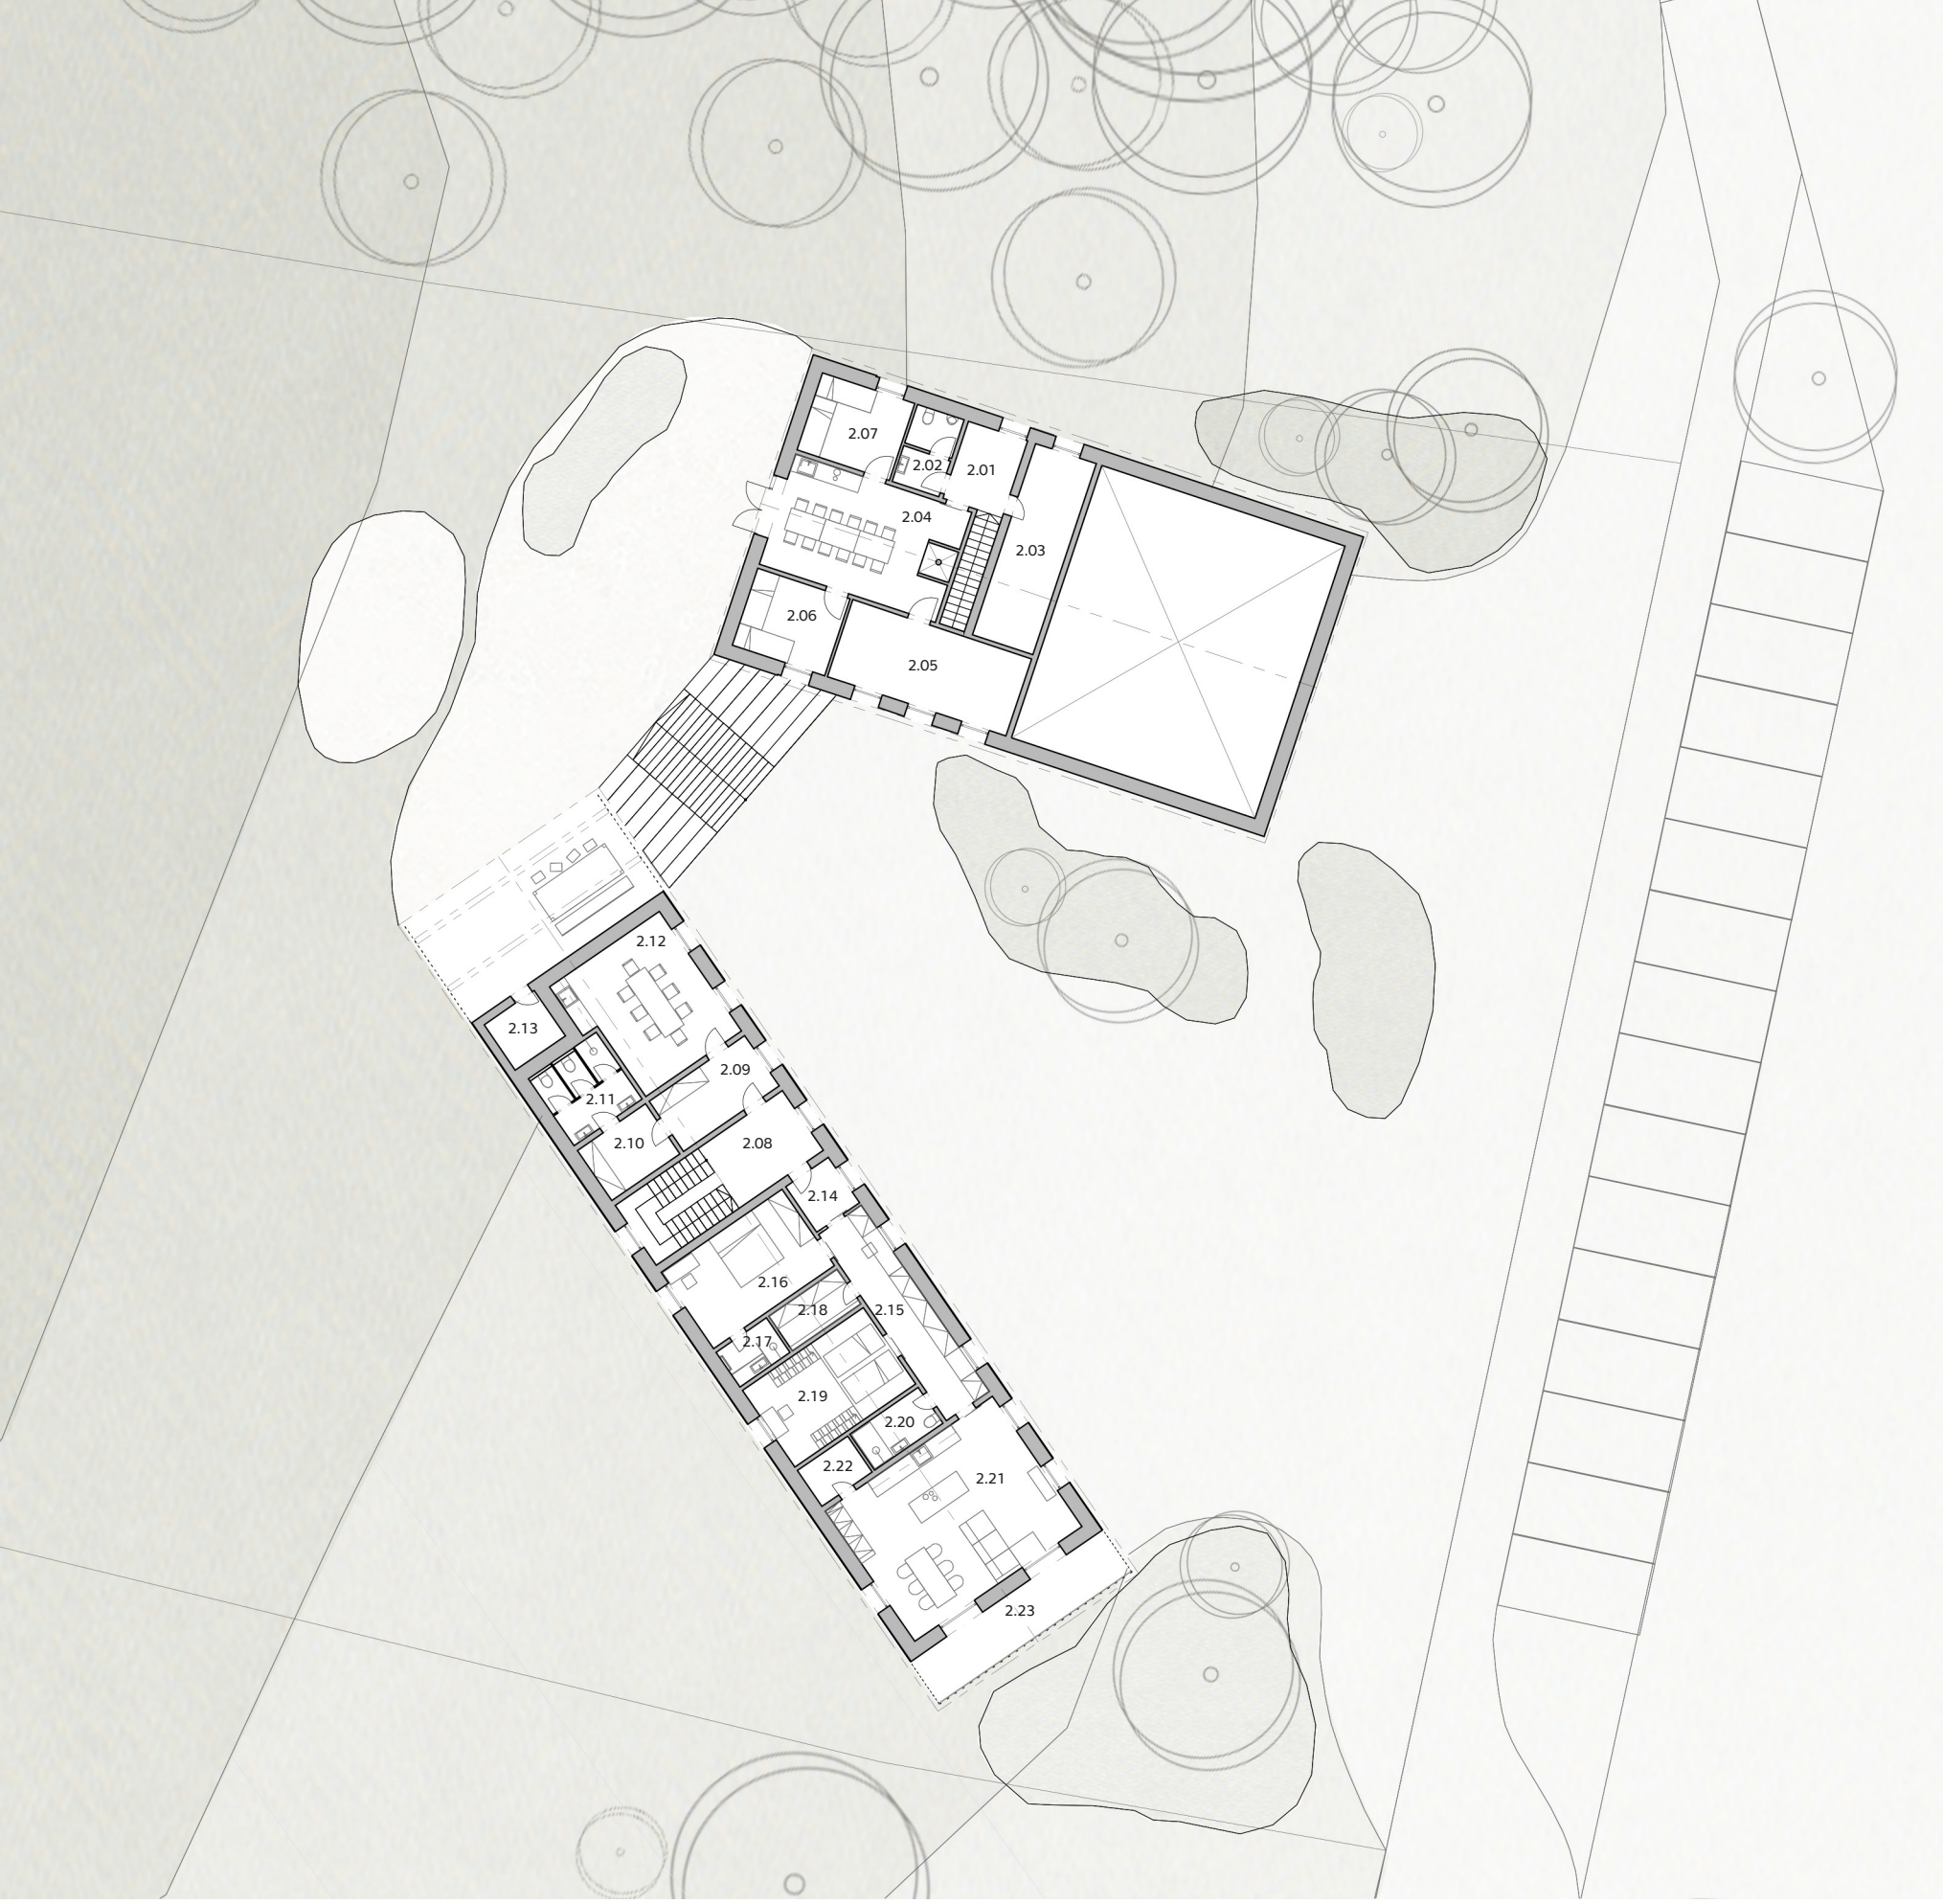

PŮDORYS PATRO _ 1.250
2.01 CHODBA
2.02 HYGIENICKÉ ZÁZEMÍ
2.03 POSILOVNA
2.04 DENNÍ MÍSTNOST
2.05 DISPEČINK
2.06 SPACÍ MÍSTNOST
2.07 SPACÍ MÍSTNOST
2.08 VSTUPNÍ CHODBA
2.09 VSTUPNÍ CHODBA
2.10 SÁRNA
2.11 HYGIENICKÉ ZÁZEMÍ
2.12 DENNÍ MÍSTNOST
2.13 SKLAD VENKOVNÍHO NÁBYTKU
2.14 VSTUPNÍ CHODBA
2.15 CHODBA S KNIHOVNOU A PRACOVNOU
2.16 LOŽNICE
2.17 KOUPELNA
2.18 SÁRNA
2.19 DĚTSKÝ POKOJ
2.20 KOUPELNA
2.21 OBYVACÍ POKOJ + KUCHYNĚ
2.22 SKLAD POTRAVIN
2.23 TERASA



POHLED ZÁPADNÍ _ MĚSTSKÉ SLUŽBY _ 1.250



POHLED SEVERNÍ _ HASIČSKÁ ZBROJNICE _ 1.250



POHLED ZÁPADNÍ _ HASIČSKÁ ZBROJNICE _ 1.250



POHLED JIŽNÍ _ MĚSTSKÉ SLUŽBY _ 1.250



VIZUALIZACE POBYTOVÉHO PROSTORU



VIZUALIZACE POHLEDU ZE SCHODŮ NA HASIČSKOU ZBROJNICI



VIZUALIZACE BYTU SPRÁVCE