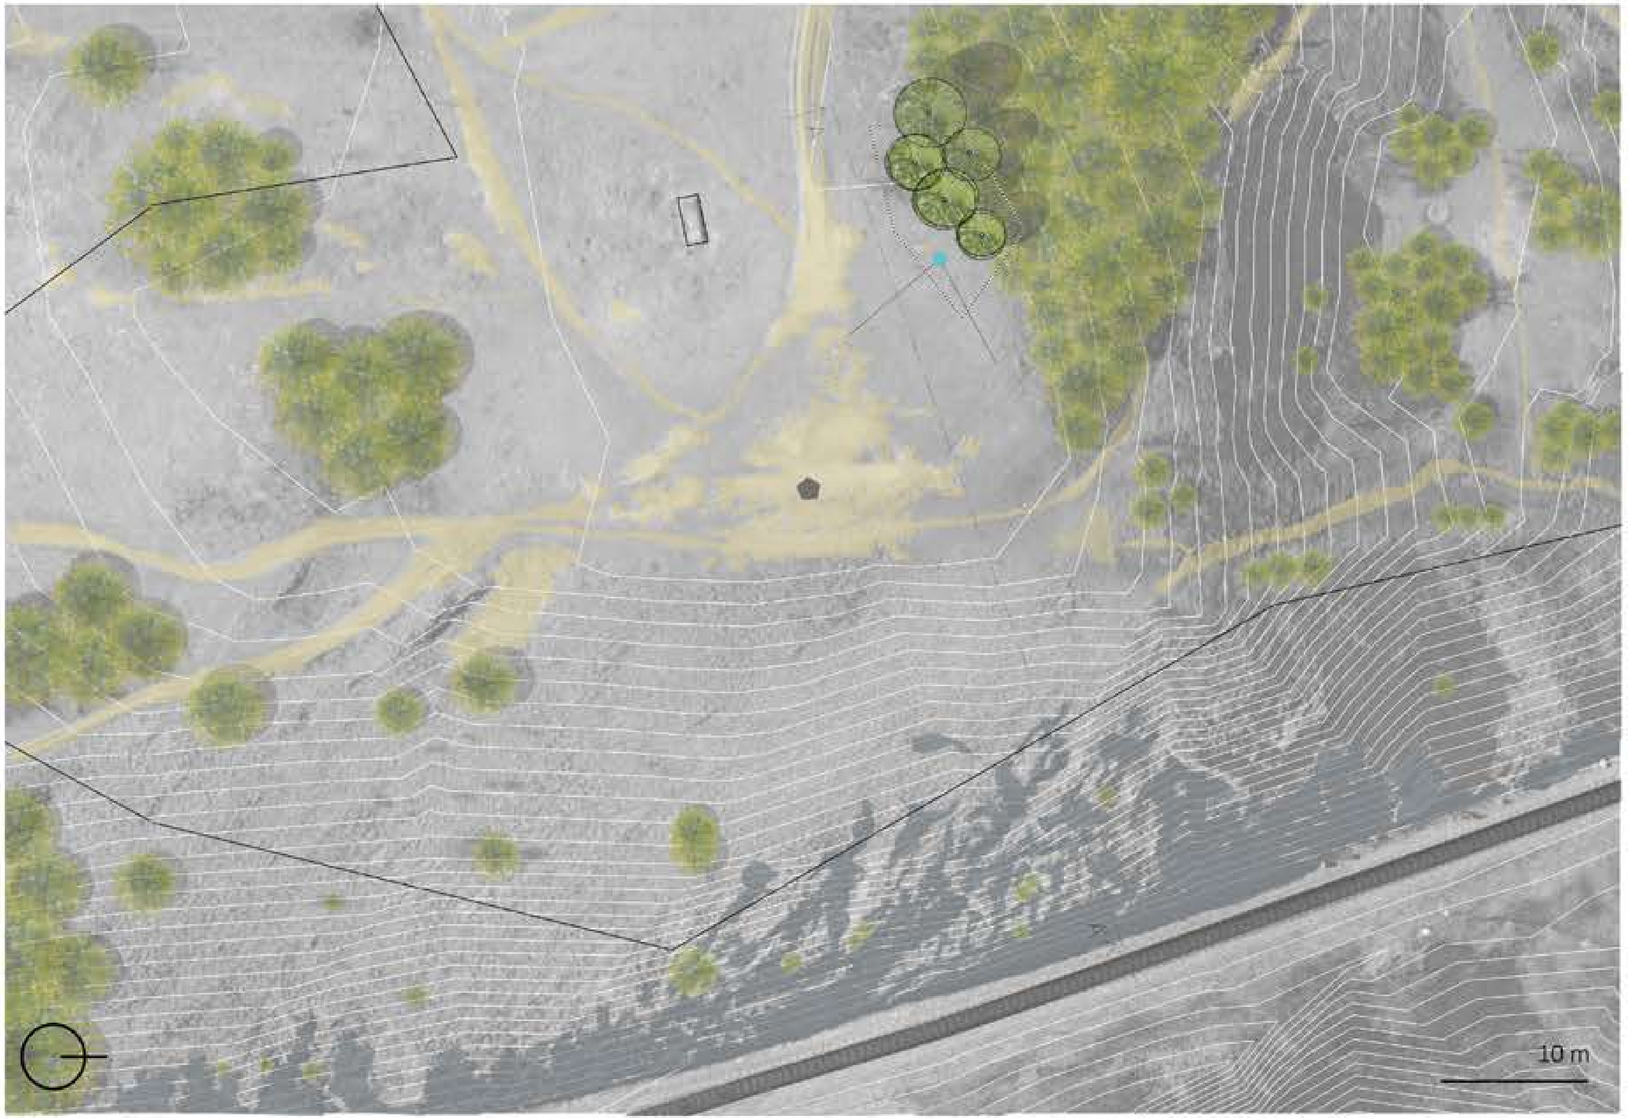


# SITUACE

## OBECNÁ

### LEGENDA

- ŘEZ A-A'
- HRANICE PP CTIRAD
- HRANICE NÁVRHU
- ÚHEL VÝHLEDU Z POSEDU
- STÁVAJÍCÍ KEŘE
- STÁVAJÍCÍ STROMY
- NAVRŽENÉ STROMY / BŘÍZA BĚLOKORÁ
- POSED
- SKALNÍ VÝCHOZ
- CESTY
- TECHNICKÉ ZAŘÍZENÍ
- VYHLÍDKA