


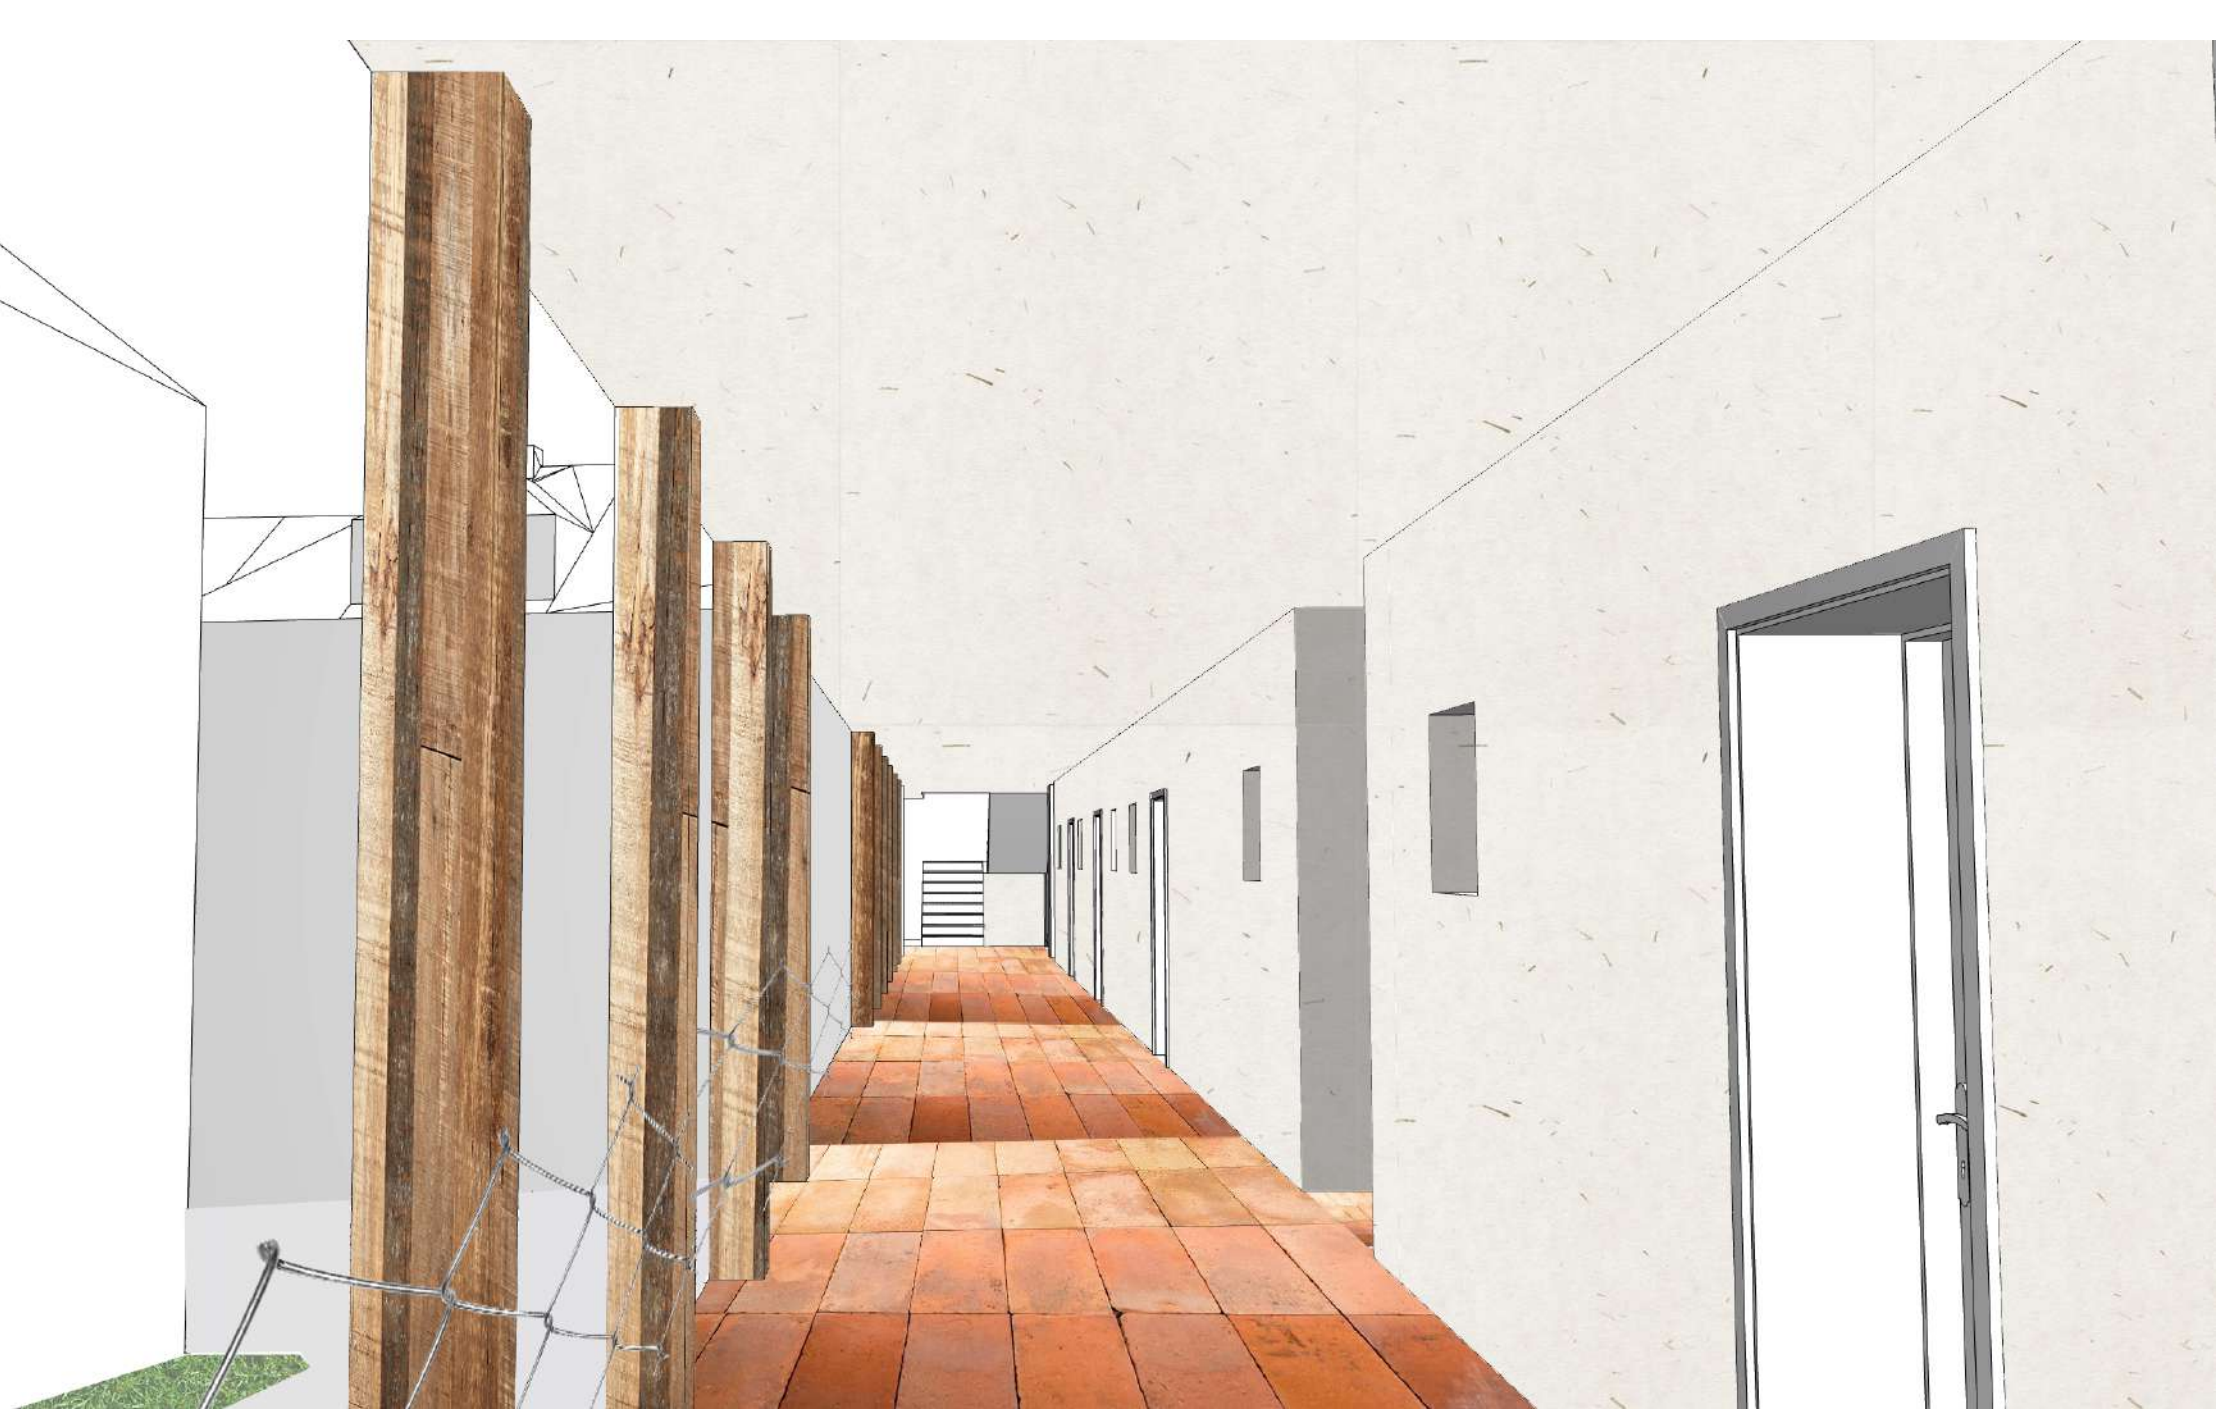

BŘEVNOVSKÉ PAVLAČE

MARTIN SKOUPÝ | ATELIÉR HRADEČNÝ – HRADEČNÁ | FA ČVUT | ZS 2020/21 | ATBS




Břevnovské pavlače, aneb projekt moderního komunitního bydlení určený primárně pro umělce, se nachází mezi ulicemi U kaštanu a 8. listopadu na Praze 6.

Dům vyniká svými veřejnými prostranstvími. Svým obyvatelům nabízí k pronájmu ateliéry přímo v budově. Podporuje sousedskou komunitu a to jak pasivně svou dispozicí, tak i aktivně - nabízí obyvatelům komunitní zahrádku k pěstování lokálních surovin, letní kuchyň s venkovním posezením, nebo například multifunkční sál. Ten může sloužit jako místnost pro setkávání, či například pro cvičení.


Dům podporuje lokální umělce, funguje totiž jak otevřená galerie. Vystavovat je možné na pavlačích, teráskách, nebo ve vnitřních prostorách kavárny, která má za tímto účelem impozantní vysoký strop.

Fasáda je omítnutá hrubou, strukturovanou omítkou. Po pavlačích se našlapuje po keramické dlažbě, schody se nachází na obou koncích pavlače. Dům disponuje dvěma výtahy.

V domě je k dispozici sedmnáct obytných jednotek různých velikostí, od garsonek až po velké mezonetové byty.

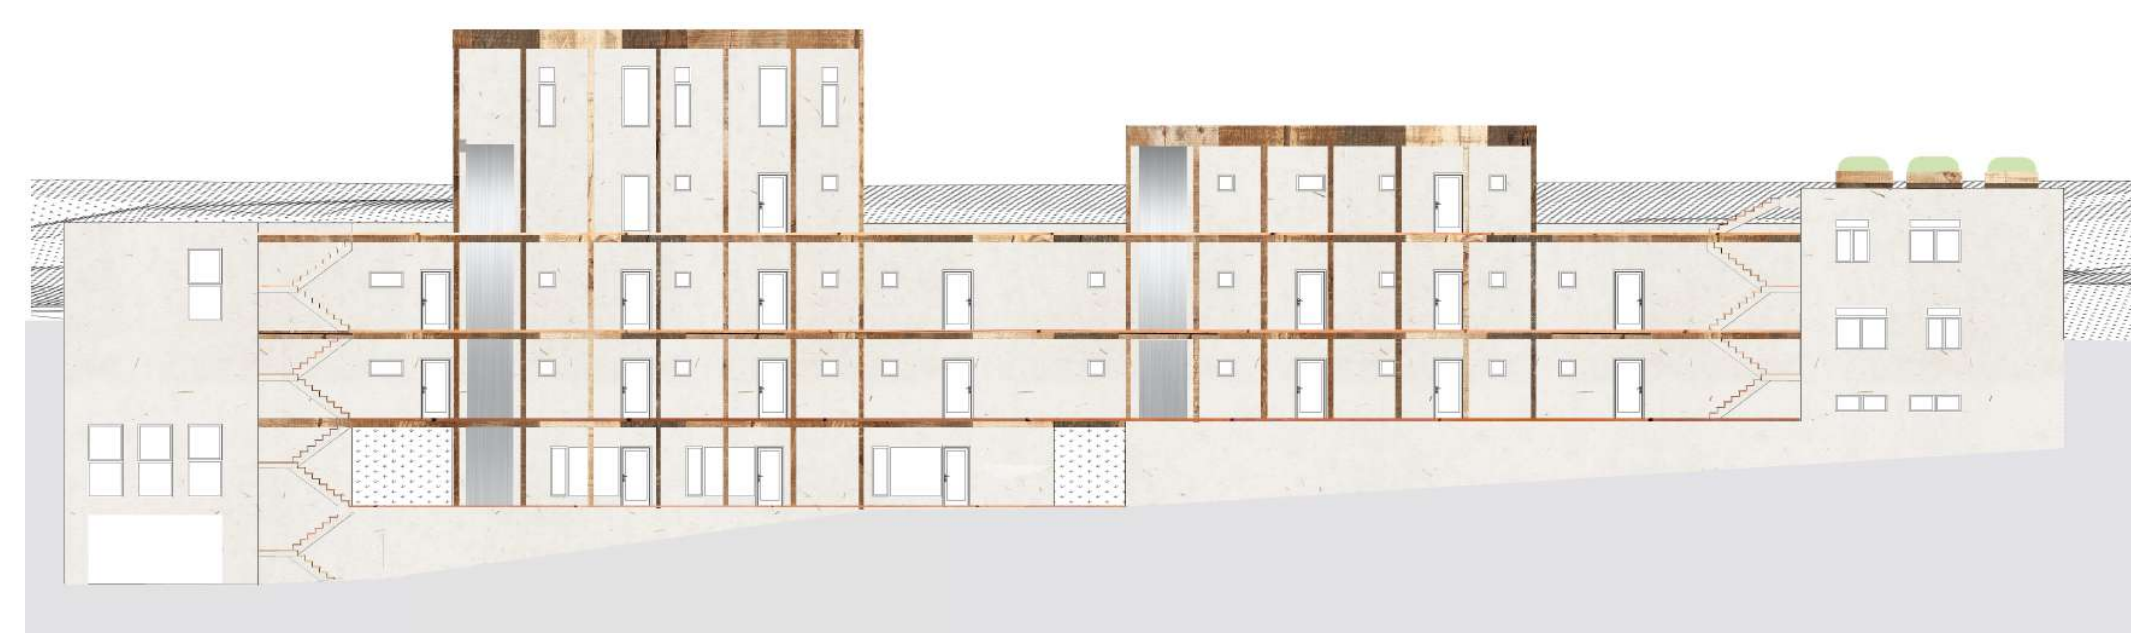


POHLED SEVERNÍ

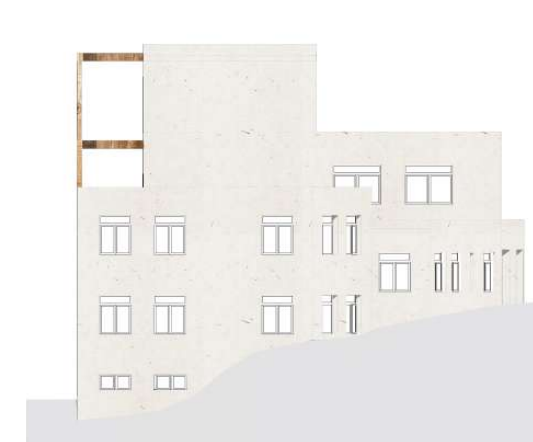

POHLED ZÁPADNÍ



POHLED VÝCHODNÍ

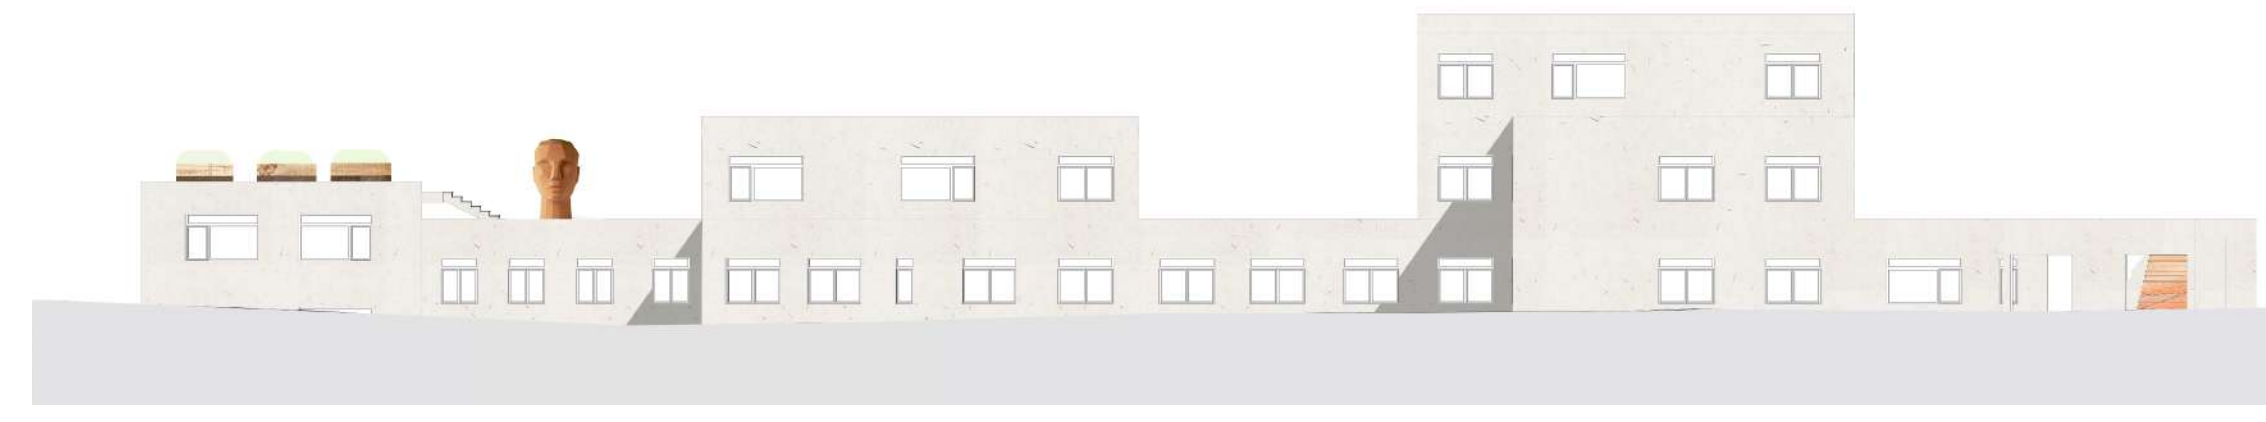

POHLED JIŽNÍ

LEGENDA MÍSTNOSTÍ

61 BYT




SITUACE



6NP

LEGENDA MÍSTNOSTÍ

51 BYT
52 BYT

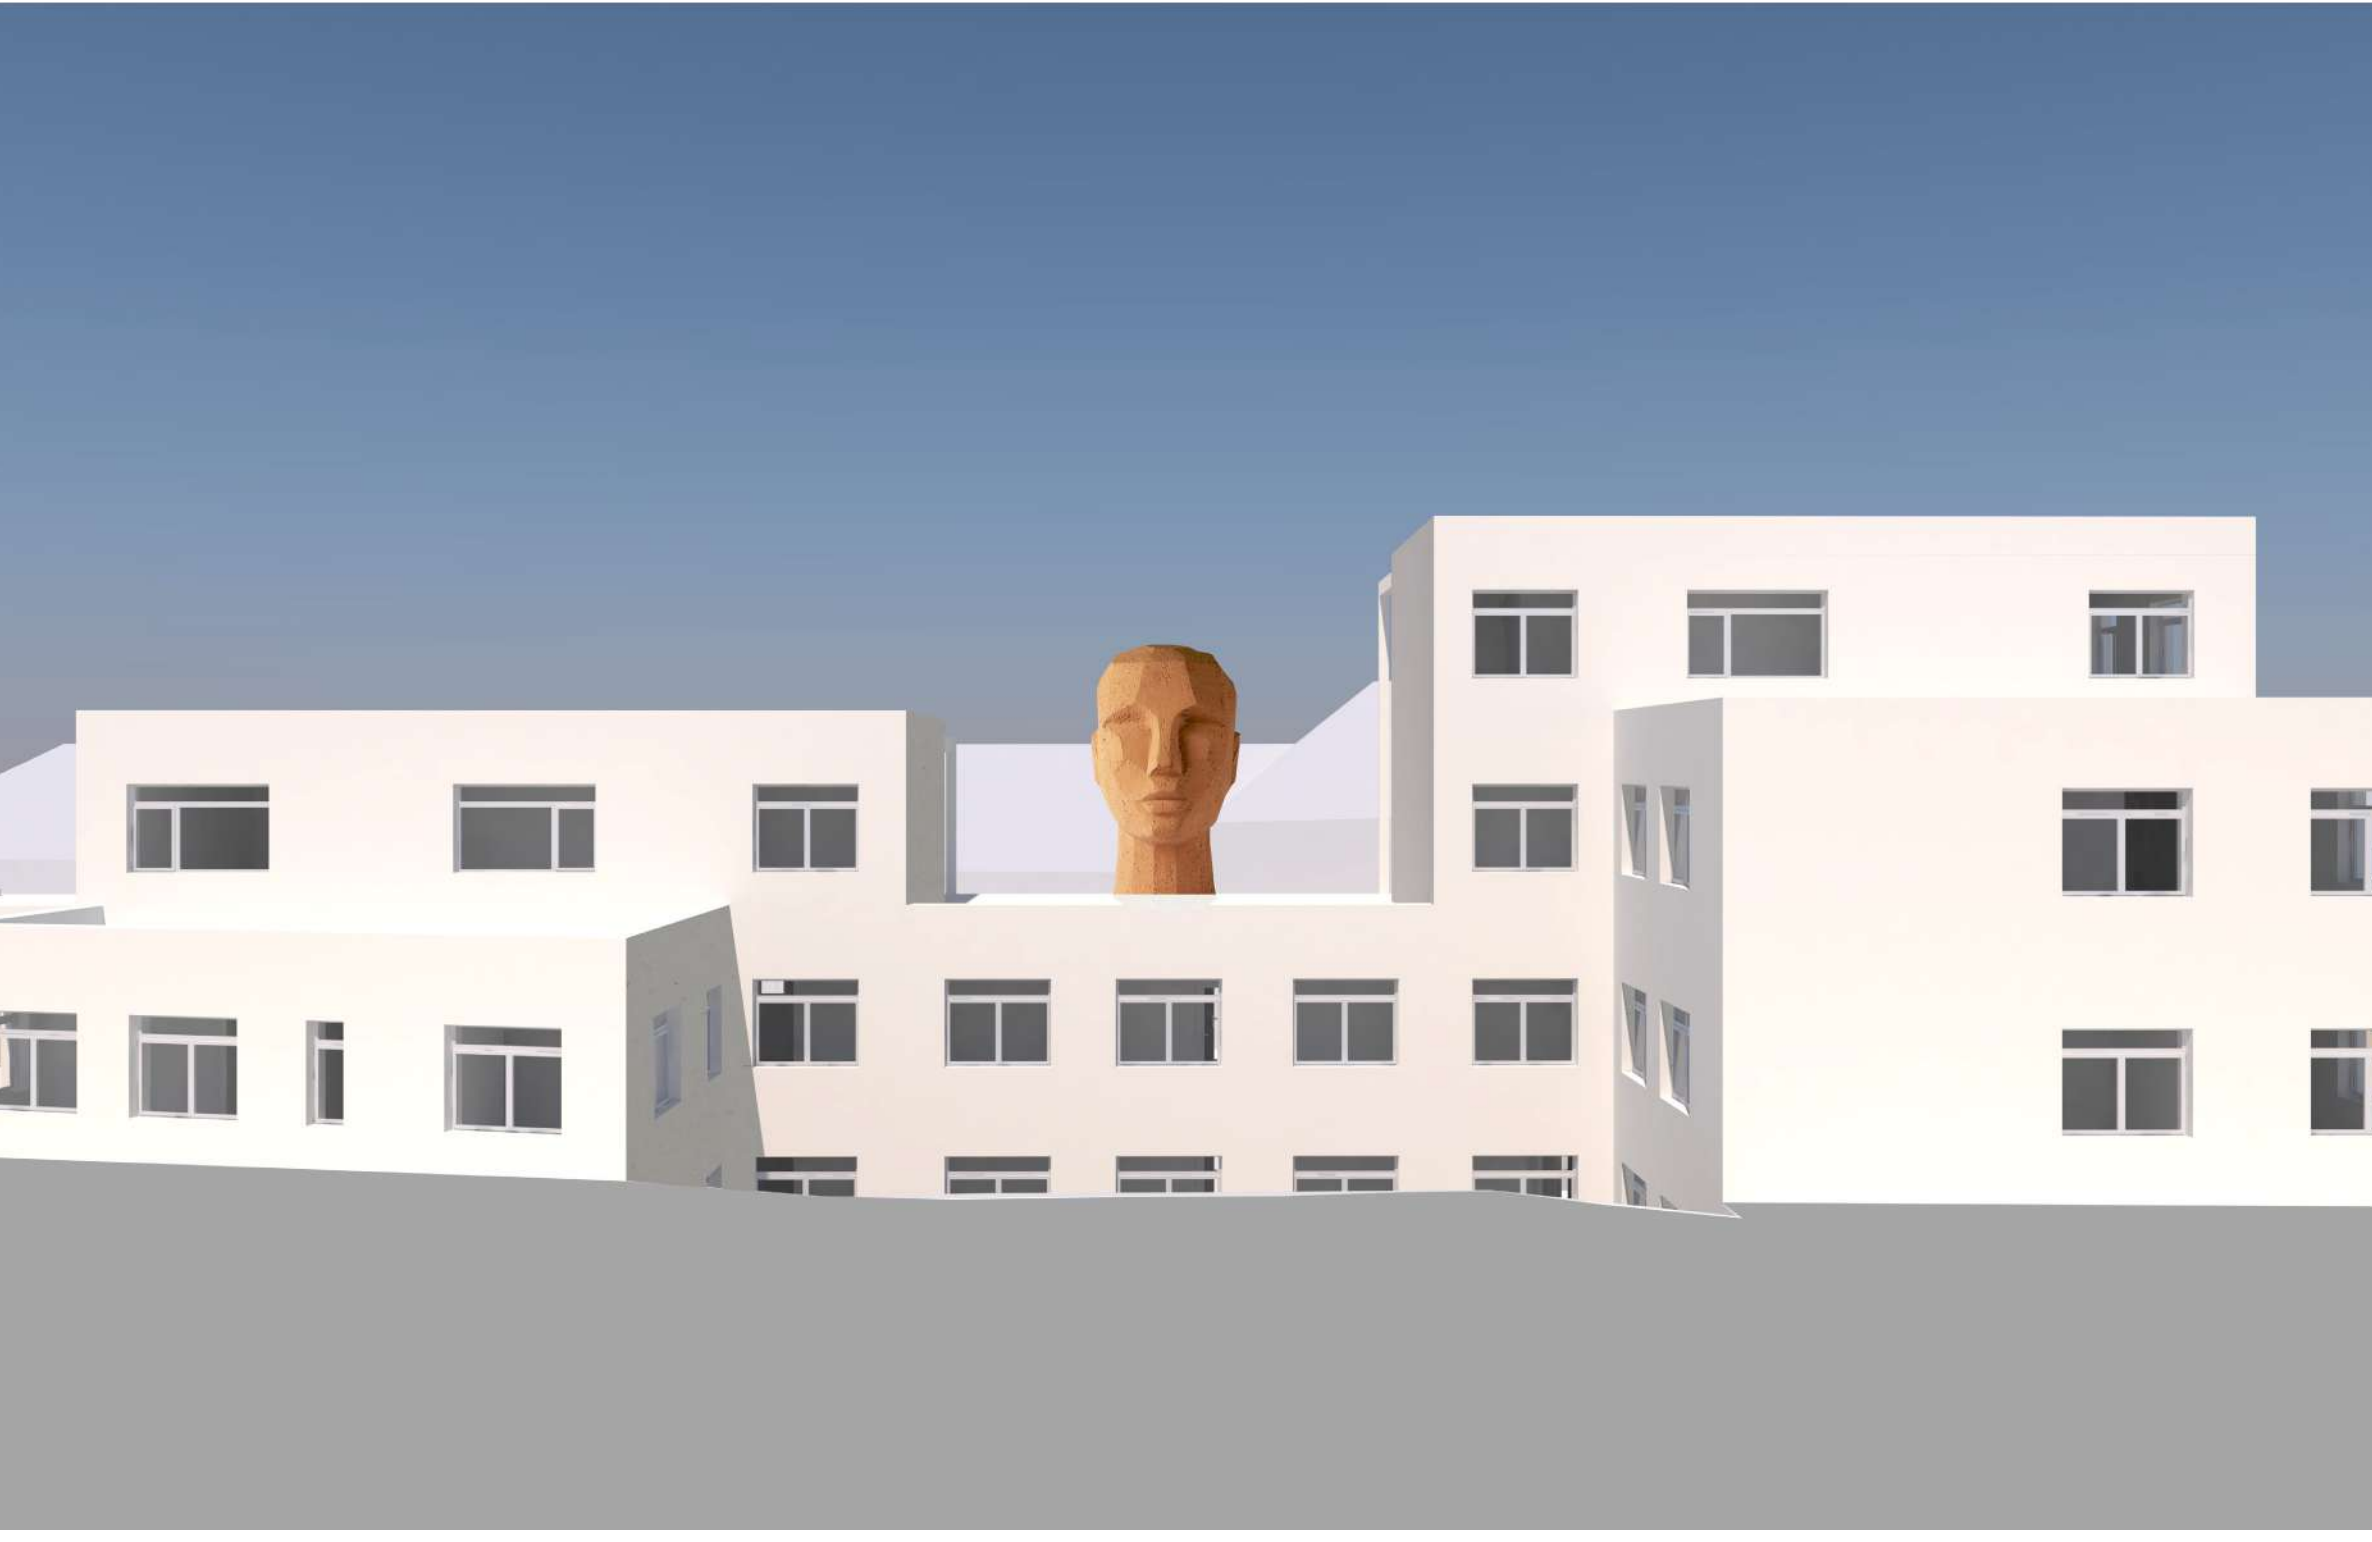

POHLED NA VNĚJŠÍ GALERII



5NP


LEGENDA MÍSTNOSTÍ

41 KOLARNA
42 BYT
43 BYT
44 BYT
45 BYT

46 BYT
47 BYT
48 BYT
49 BYT



ŘEZ A-A'

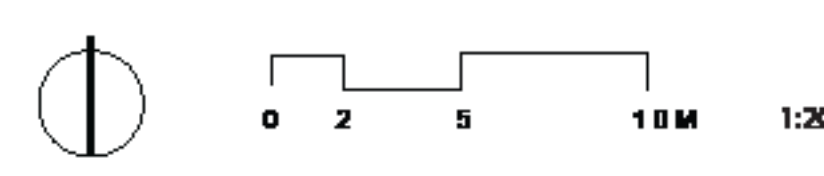


4NP

LEGENDA MÍSTNOSTÍ

31 BYT
32 BYT
33 BYT
34 BYT

35 BYT
36 BYT
37 BYT
38 BYT

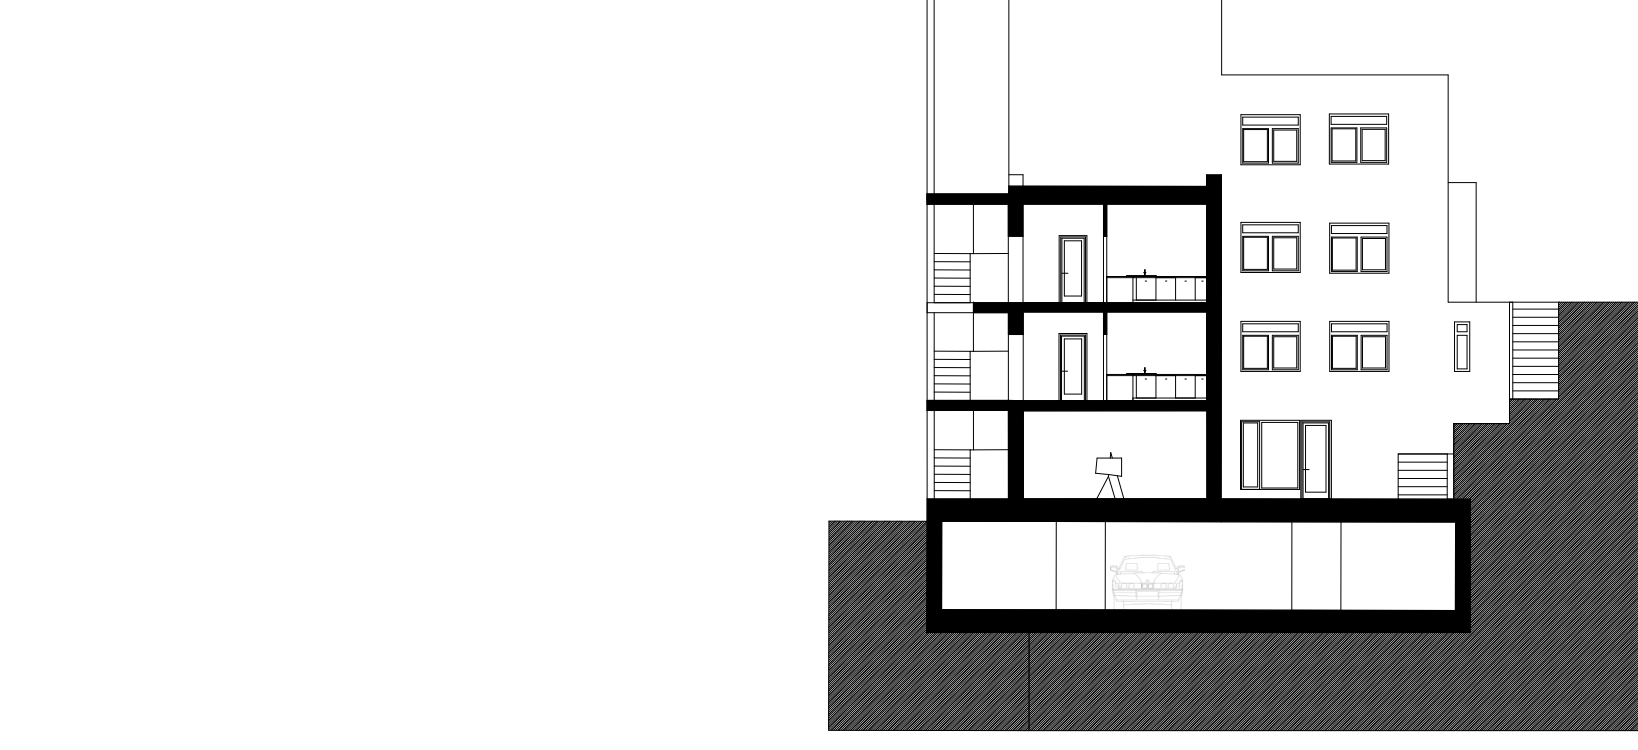

ŘEZ B-B'




3NP

LEGENDA MÍSTNOSTÍ

21 KAVARNA
22 ARKÝLE
23 MULTIFUNKČNÍ
24 LETNĚ KUCHYŇ

25 TECHNICKÁ MÍST.
26 KUCH.
27 SKLAD
28 SKLAD KAVARNY

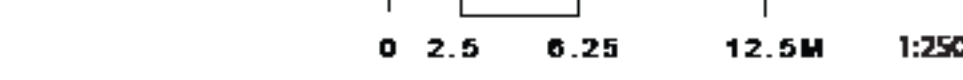

2NP

LEGENDA MÍSTNOSTÍ

11 PODZEMNÍ
PARKOVACÍ
12 SKLADNÉ KOJE
13 TECHNICKÁ



1NP