

PORTFOLIO



LUDVÍK SMRČEK
2019/2020 | ZAN Liesler & Durdis |

ZADÁNÍ ÚLOHY

NADAČNÍ DŮM PRO REZIDENČNÍ TVŮRČÍ POBYT MALÍŘŮ A SOCHAŘŮ

Osvícený mecenáš se vztahem k modernímu umění se rozhodnou postavit galerii s ateliéry a prostorem pro ubytování rezidenčních umělců, aby podpořil tvorbu mladých začínajících umělců, prezentoval ji veřejnosti a rozvíjel uměleckou kulturu u nás. Prostor slouží primárně pro umělce, kteří během svého rezidenčního pobytu mají k dispozici ateliéry i bydlení, aby se mohli soustředit na práci, zároveň je zde prostor pro setkávání, výstavby a prezentaci práce umělců laické i odborné veřejnosti. Aby šli s dobou je kladen velký důraz na udržitelnost a chytrost návrhu, jeho originalitu, lehkost a přiměřenost. Jako vhodná lokalita se jeví Baba, ke které měli umělci vždy silný vztah nejen s odkazem na svou tvorbu, ale jako místo, které si vybírali k bydlení. Je to místo, které nabízí řadu exkluzivních výhledů na významná místa nebo krajiny. Mladé alternativní umění a happeningy tak oživí toto místo a navážou na silný kulturní odkaz této lokality.

STAVEBNÍ PROGRAM

- Vstupní hala – cca 30 m²
- Výstavní galerie včetně prostor pro společenské akce – cca 70 m²
- Hygienické zázemí pro veřejnost – cca 15-20 m²
- 3 propojitelné ateliéry – ateliér cca 30 m²
- Sklad – cca 15 m²
- Technické zázemí – cca 30 m²
- 3 garsoniéry se společnou halou – garsoniéra – minimální bydlení - max. 25 m²
- Terasa
- Skleník
- Obytná střešní zahrada
- Sauna

TECHNICKÉ ŘEŠENÍ

- Dřevostavba s ocelovými táhly – skeletová konstrukce
- Snadná recyklace použitých materiálů
- Vnější mobilní stínění i na terasách
- Max. 3 podlaží
- užitná plocha cca 200 – 300 m² – zadáním je najít vhodné hmotové řešení vzhledem k okolní zástavbě a charakteru místa
- Pasivní využití sluneční energie
- Energeticky aktivní budova (fotovoltaika, TČ, ...)
- Zeleň na objektu (náhrada za zastavěnou plochu)
- Rámování krásných výhledů



OBSAH:

PRŮVODNÍ ZPRÁVA
SITUACE
PŮDORYSY
ŘEZY
POHLEDY
PERSPEKTIVY
ANALÝZY VE SKUPINÁCH



LUDVÍK SMRČEK
2019/2020 | ZAN Liesler & Durdis |

ARCHITEKTONICKÝ KONCEPT

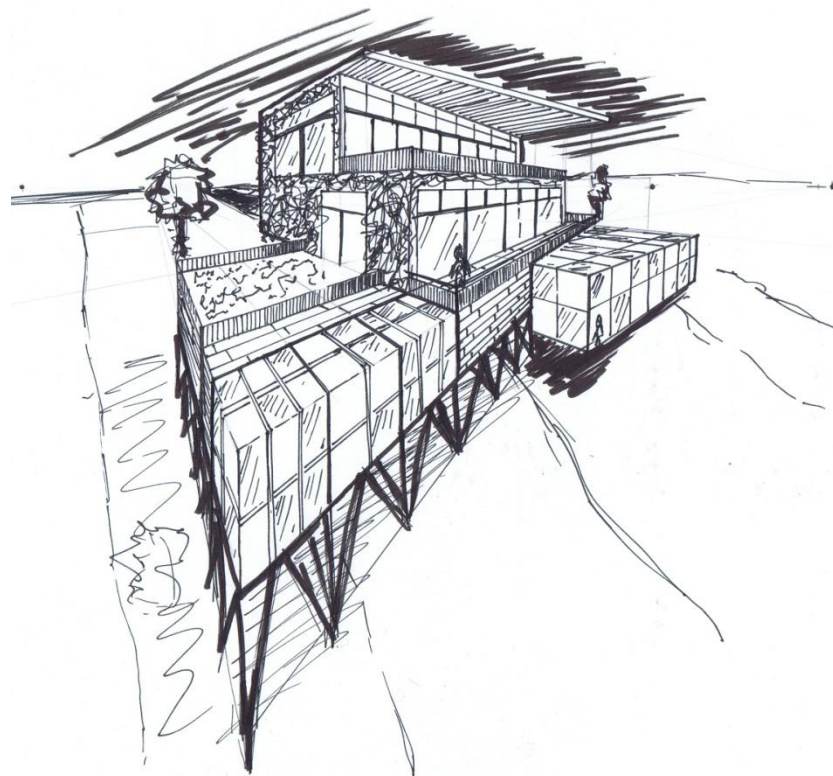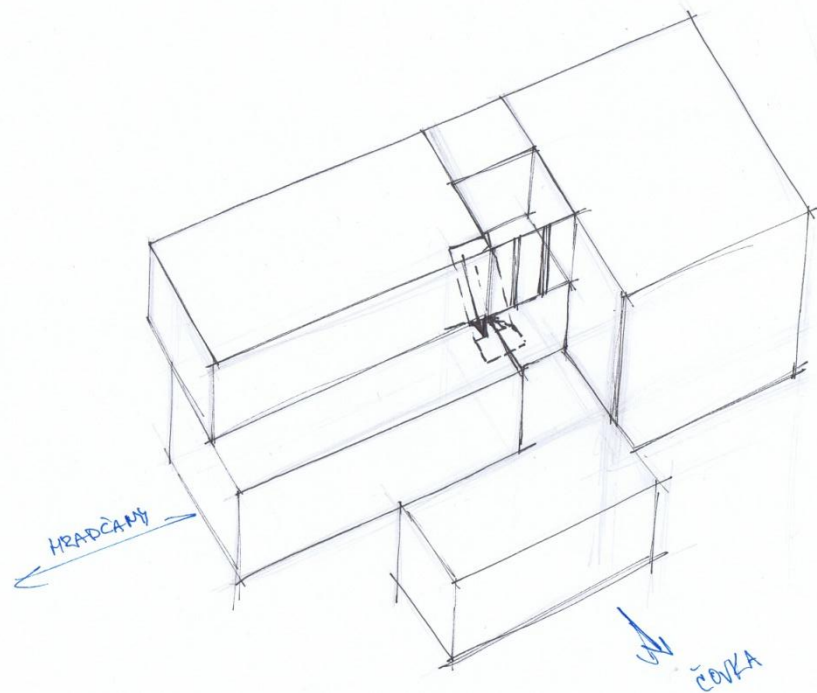


POMĚR A/V

$$781,86 \text{ m}^3 / 2828,3 \text{ m}^2 = 0,276$$




SITUAČNÍ PLÁN

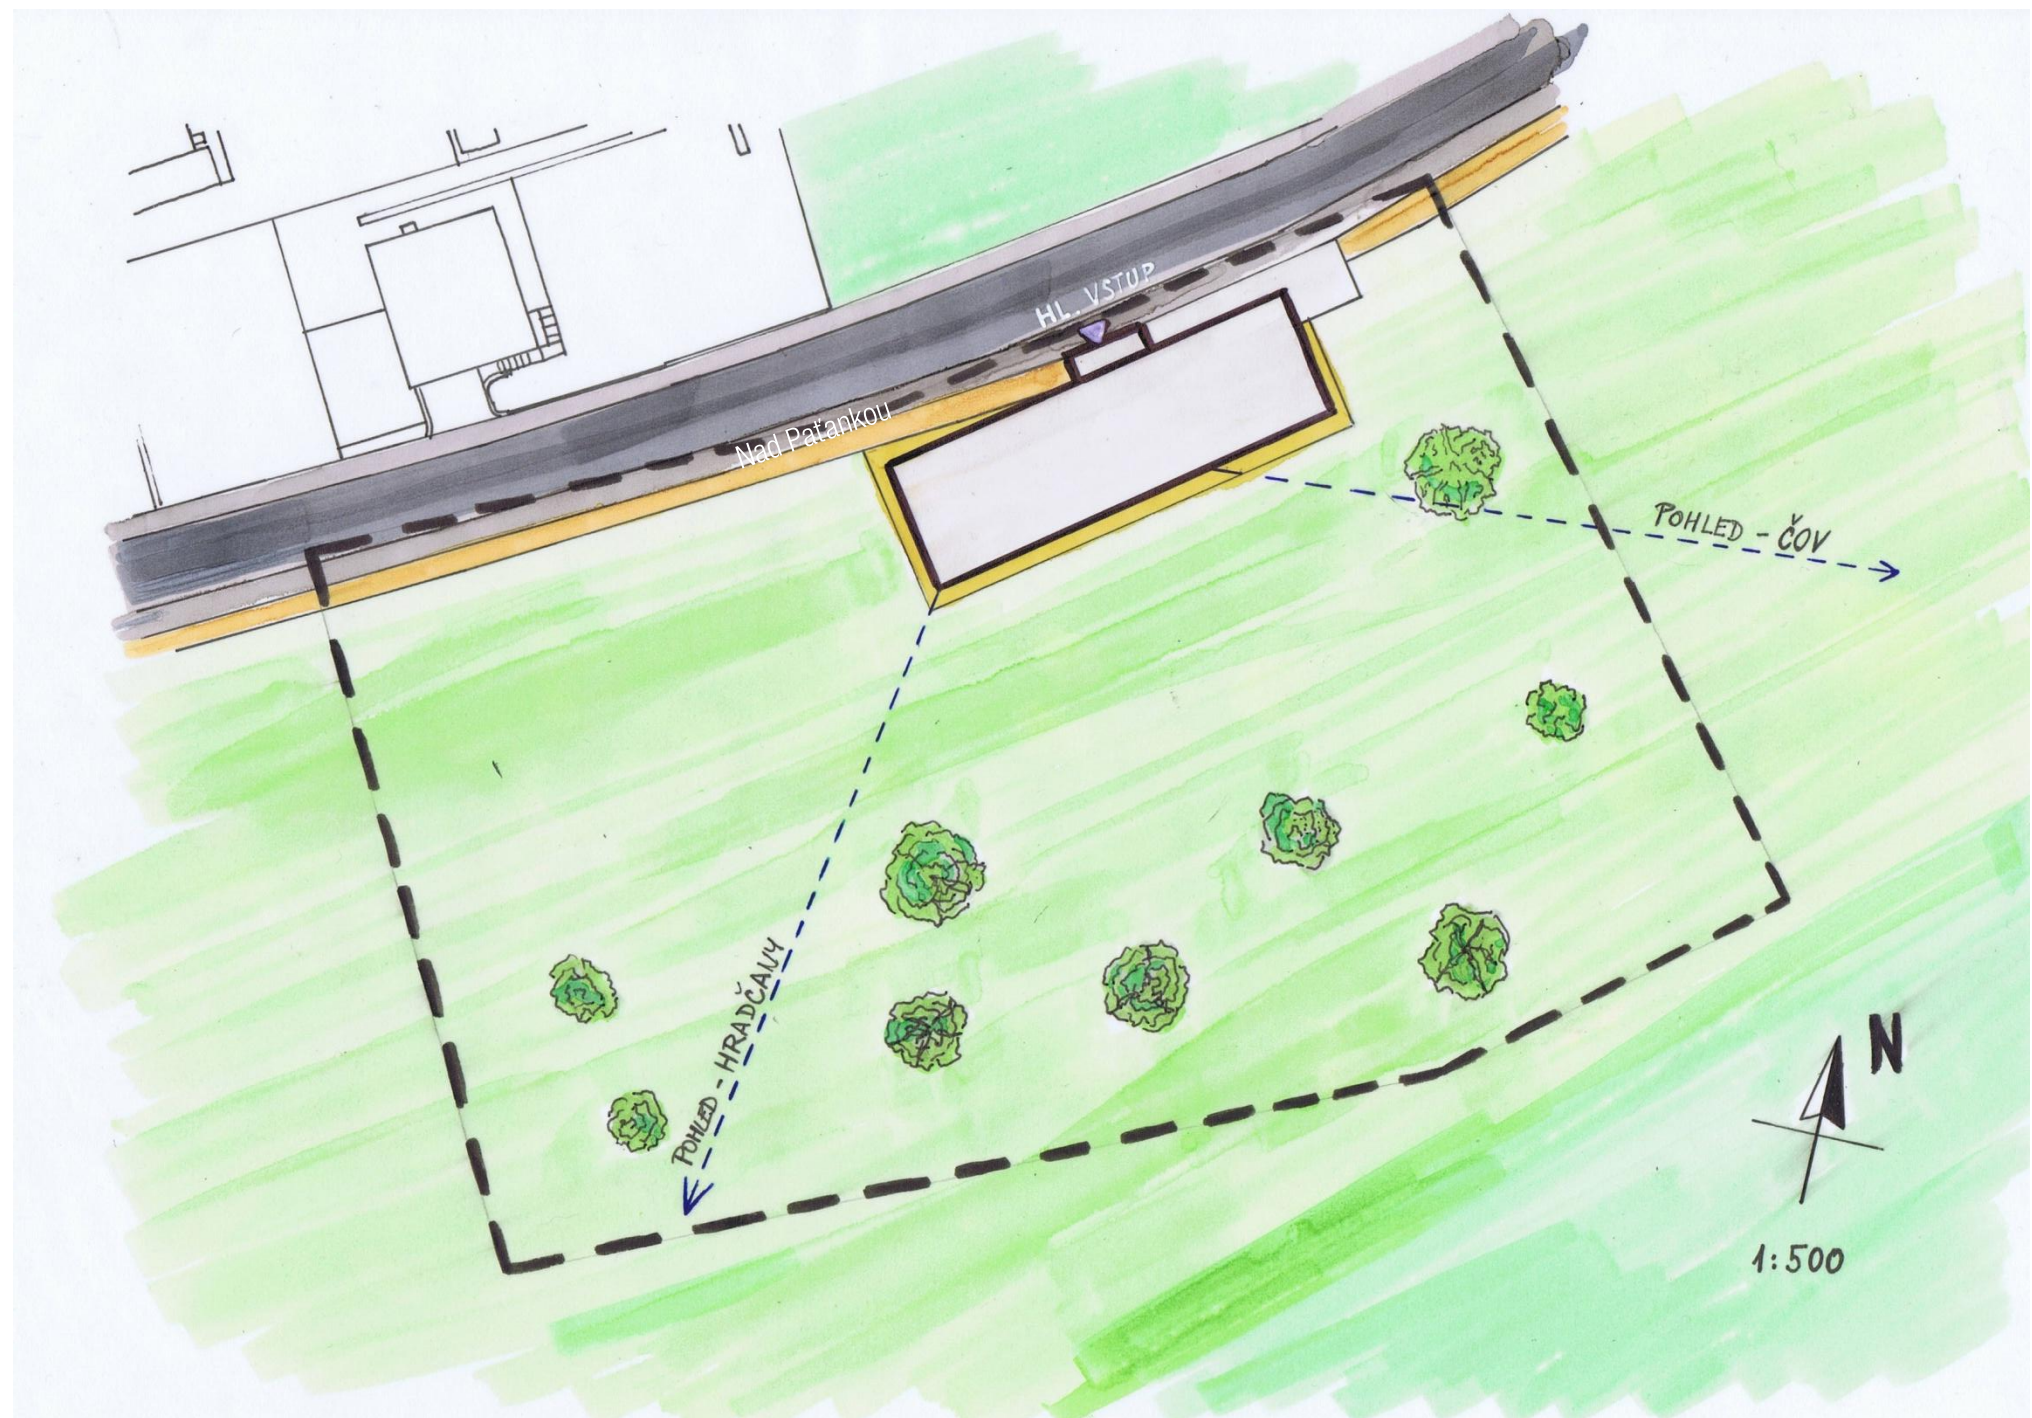

PŮDORYS 1.PP


1:100

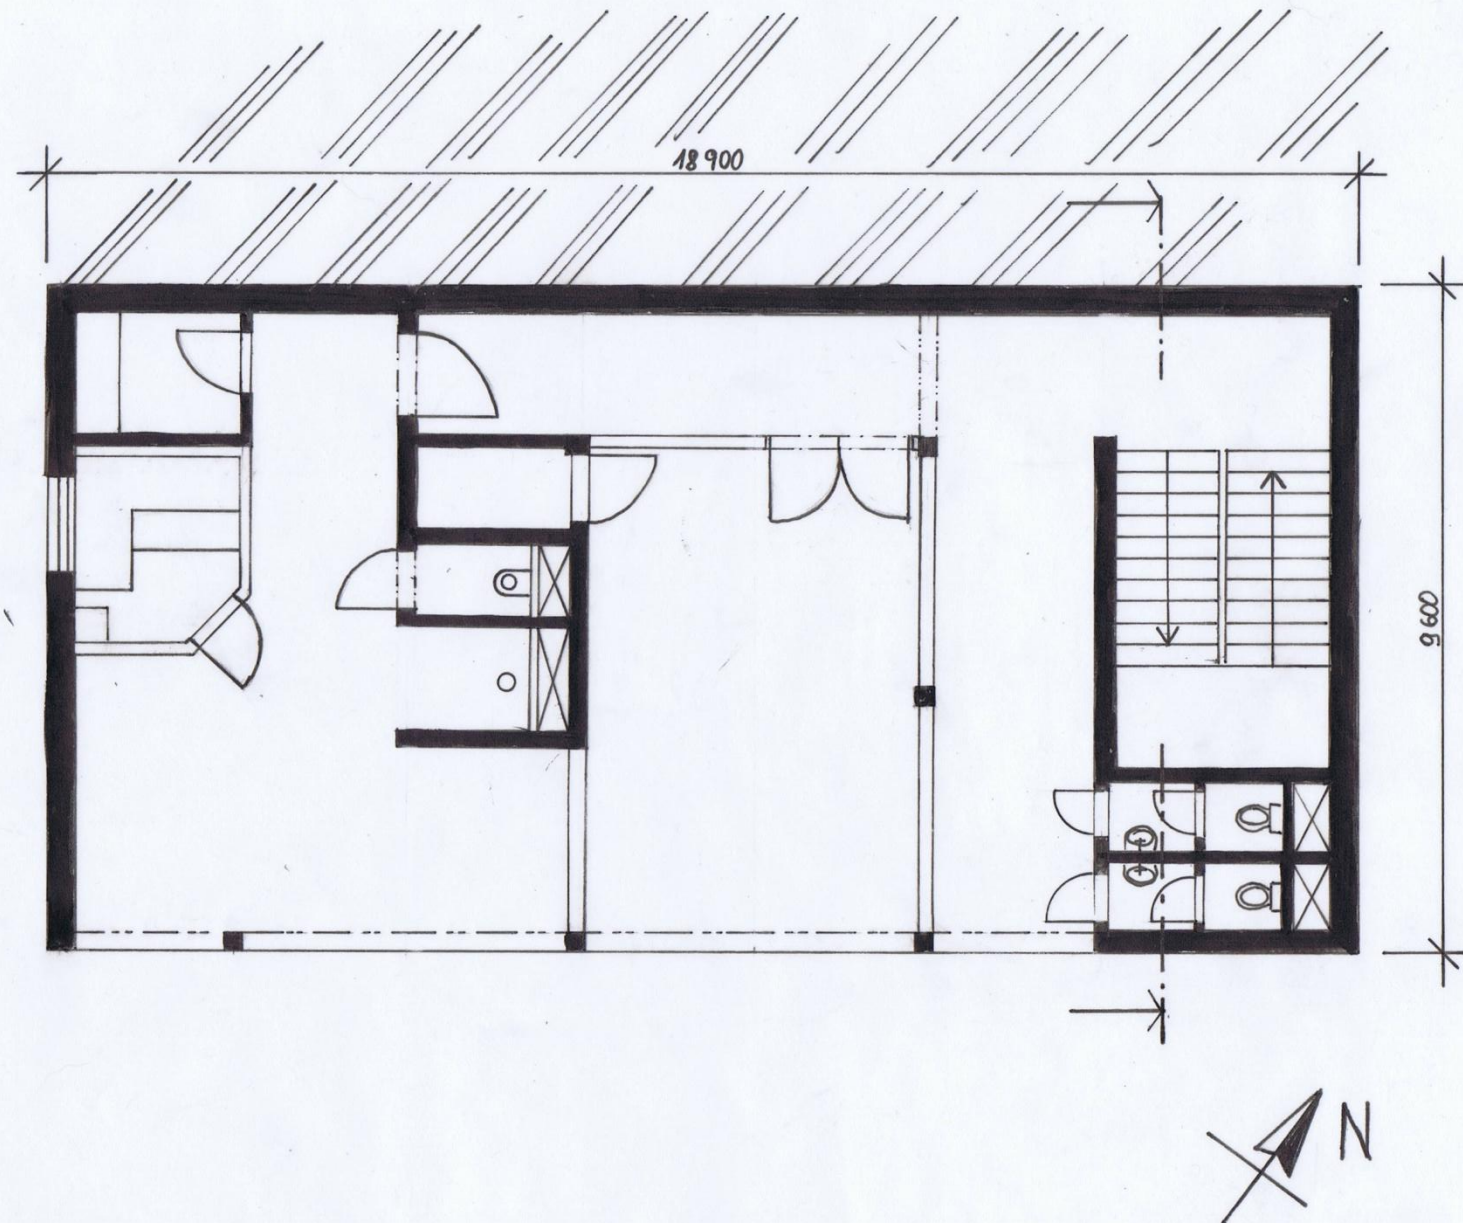

LUDVÍK SMRČEK
2019/2020 | ZAN Liesler & Durdis |

PŮDORYS 1.NP


1:100

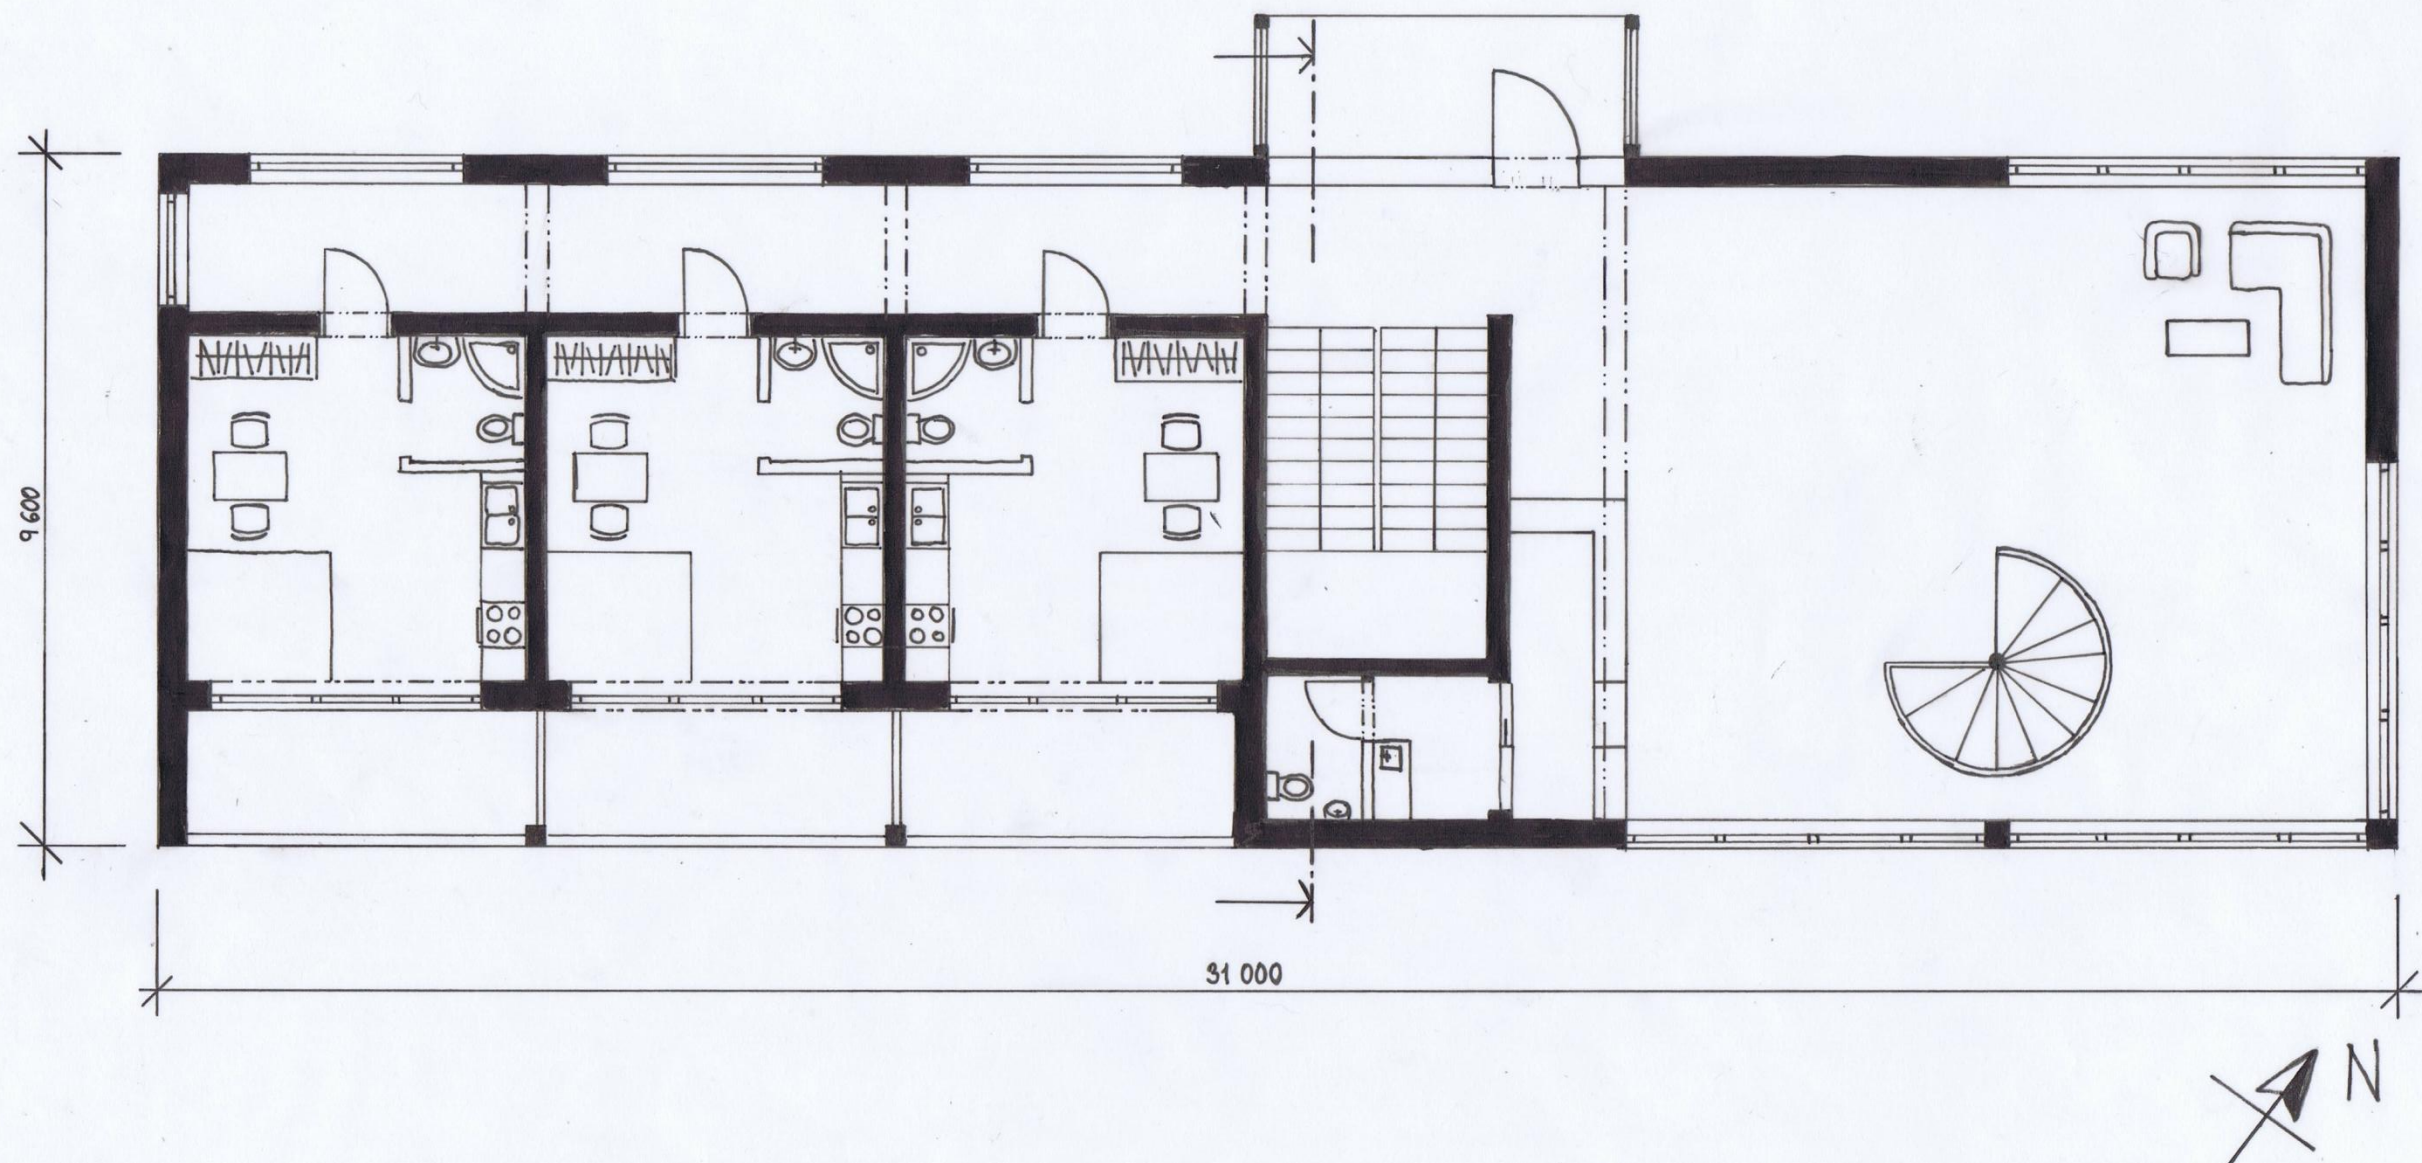

LUDVÍK SMRČEK
2019/2020 | ZAN Liesler & Durdis |


PŮDORYS 2.NP

1:100

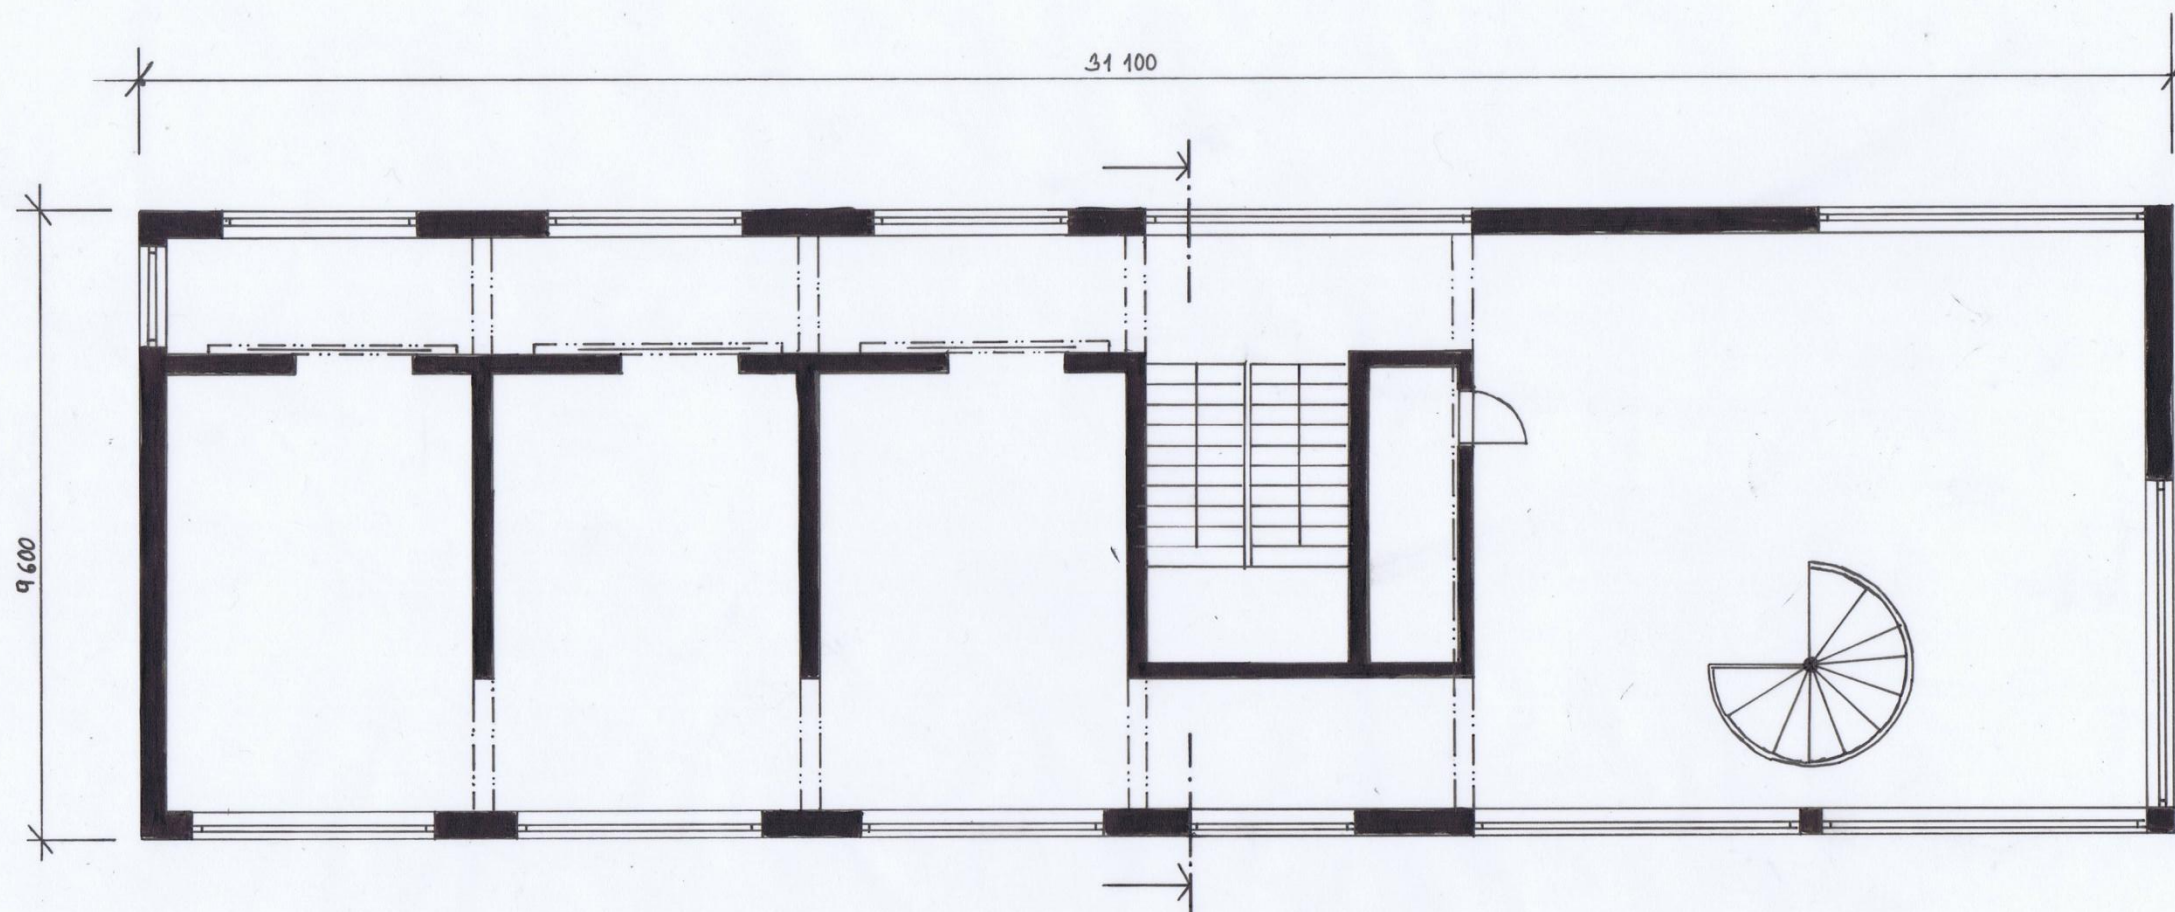


LUDVÍK SMRČEK
2019/2020 | ZAN Liesler & Durdis |


KONSTRUKČNÍ PŮDORYS 1:100

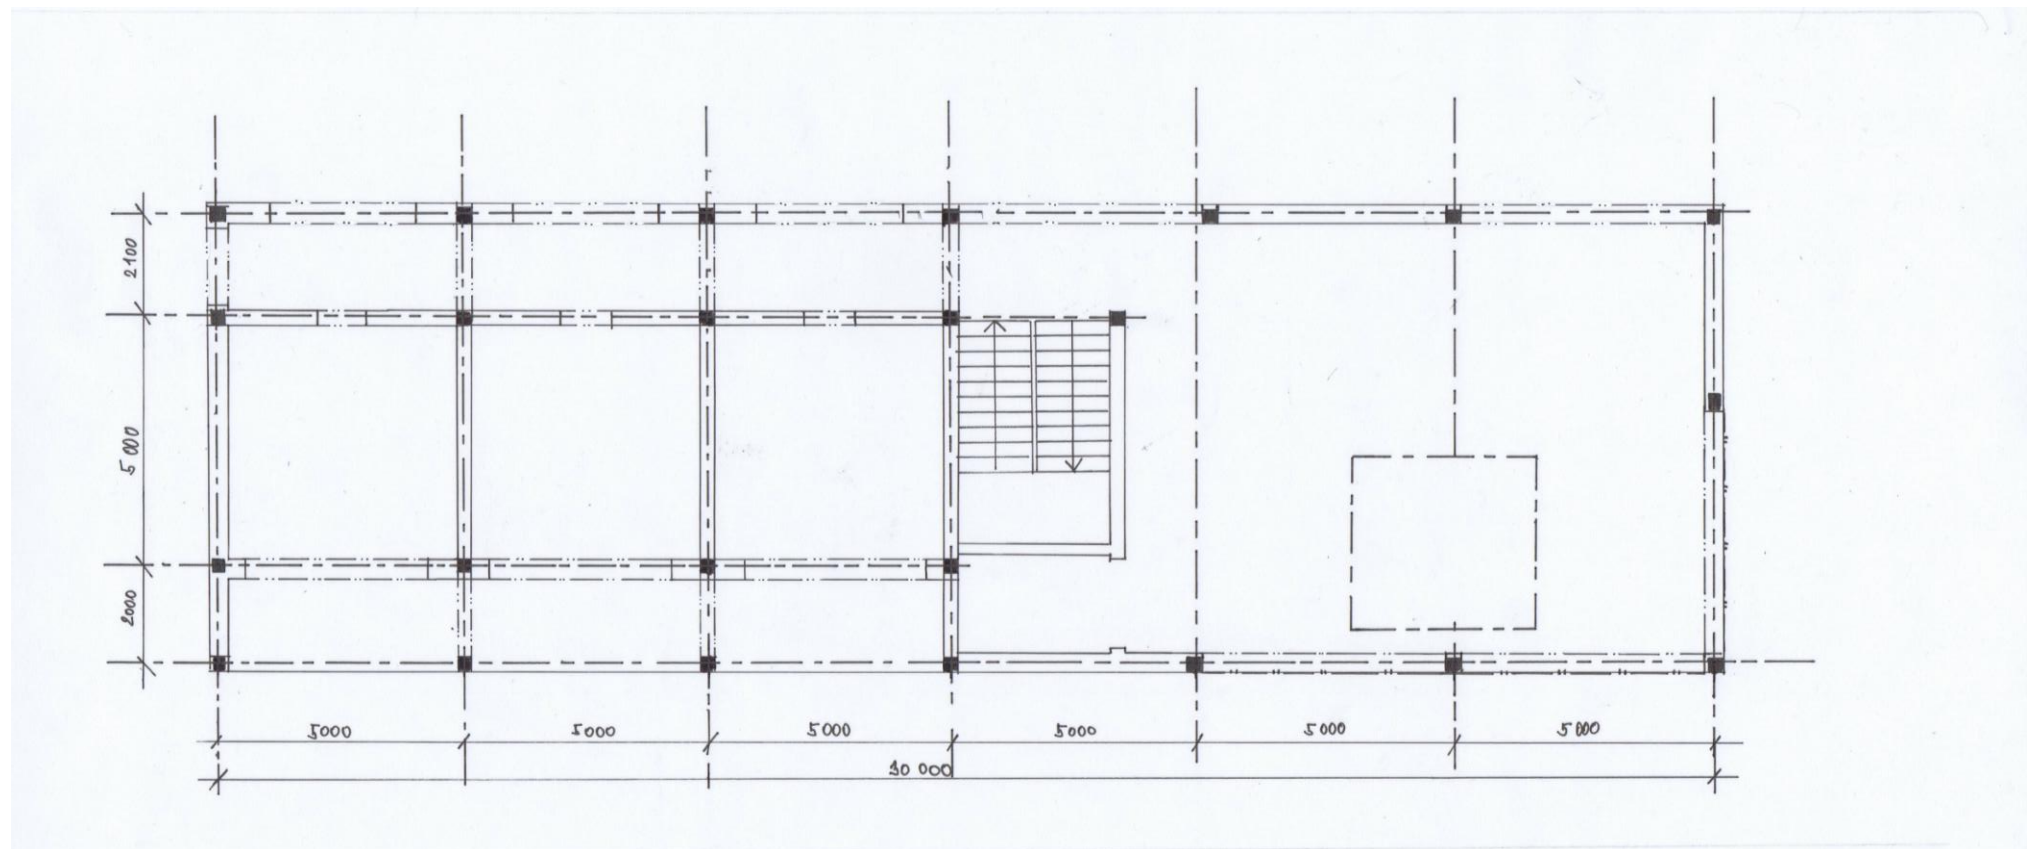

ŘEZ 1:100

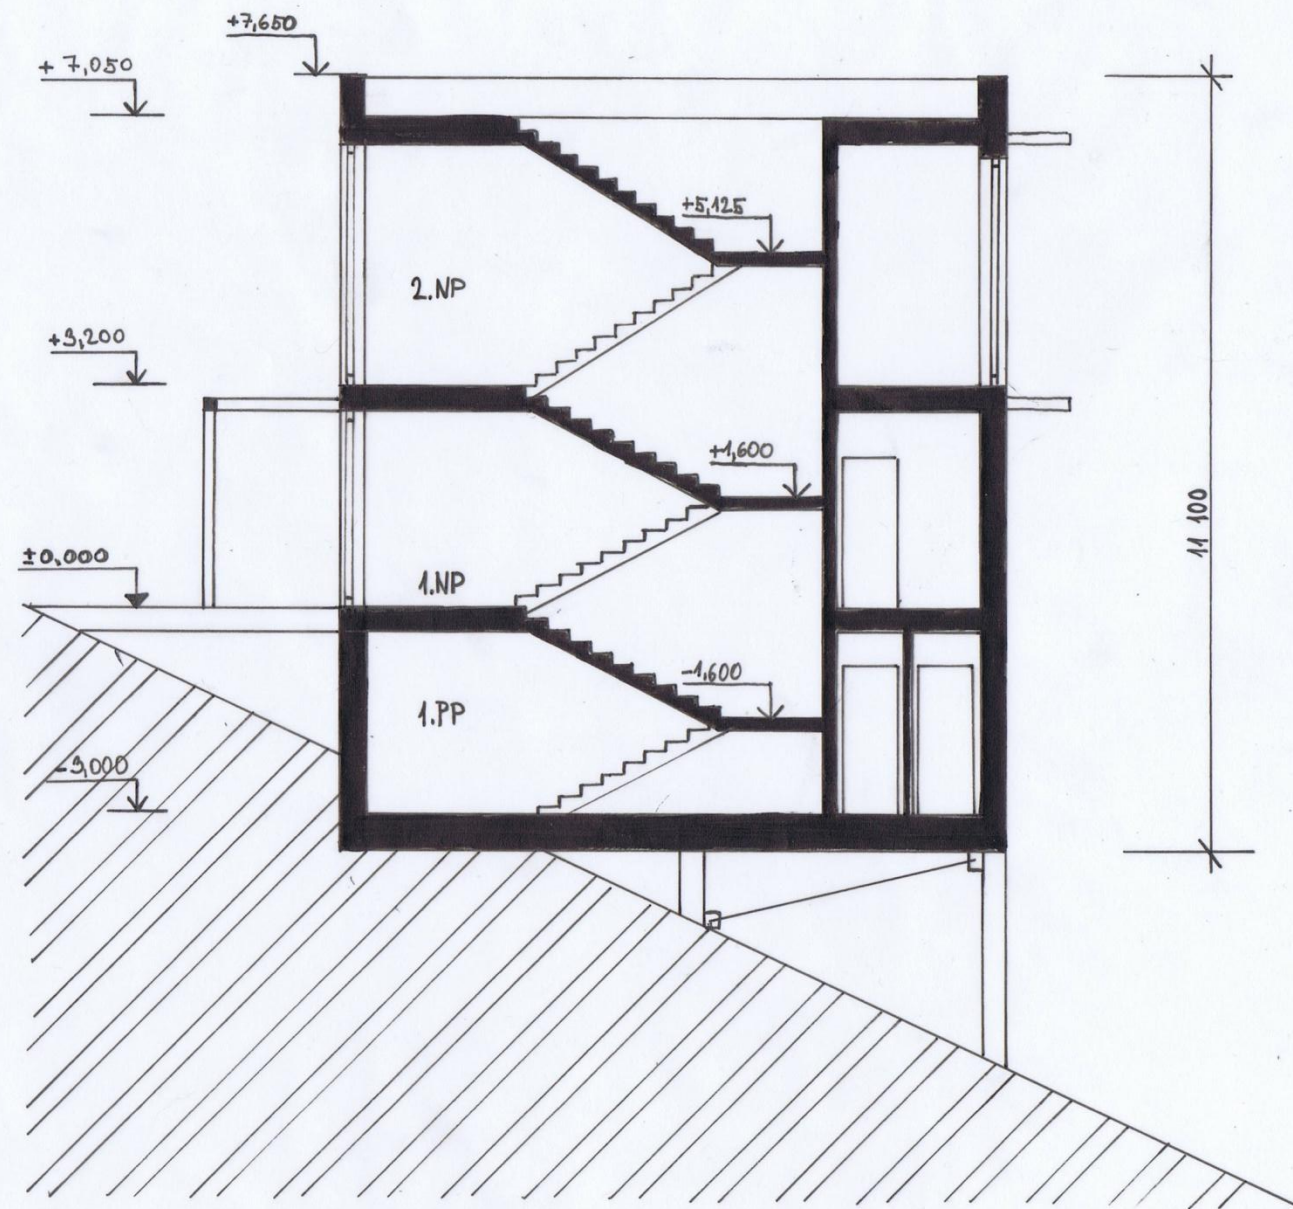


POHLED SEVEROZÁPADNÍ

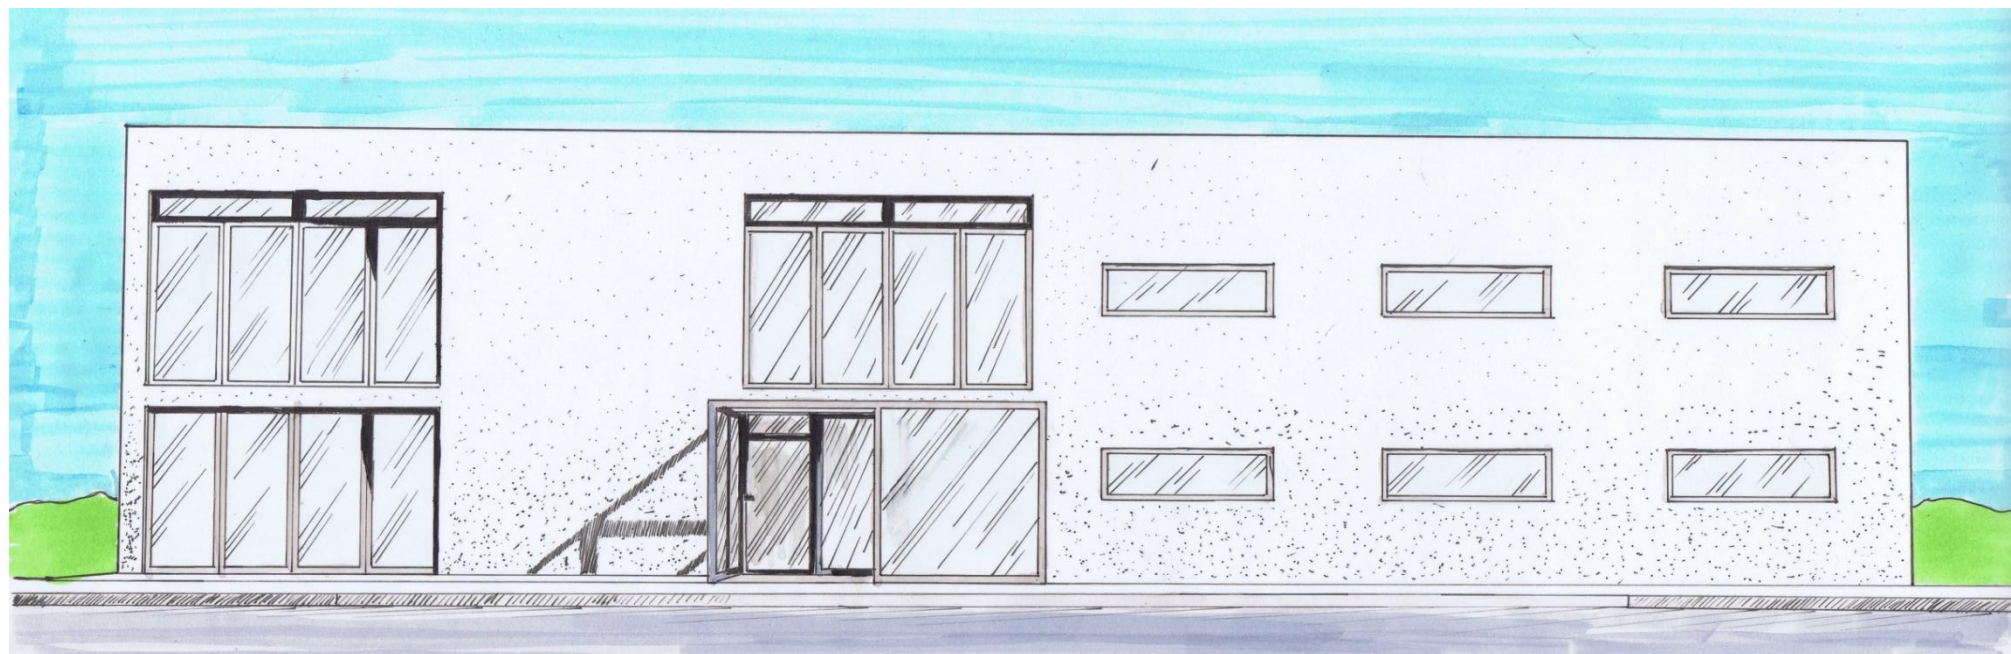


POHLED JIHOVÝCHODNÍ



POHLED JIHOZÁPADNÍ

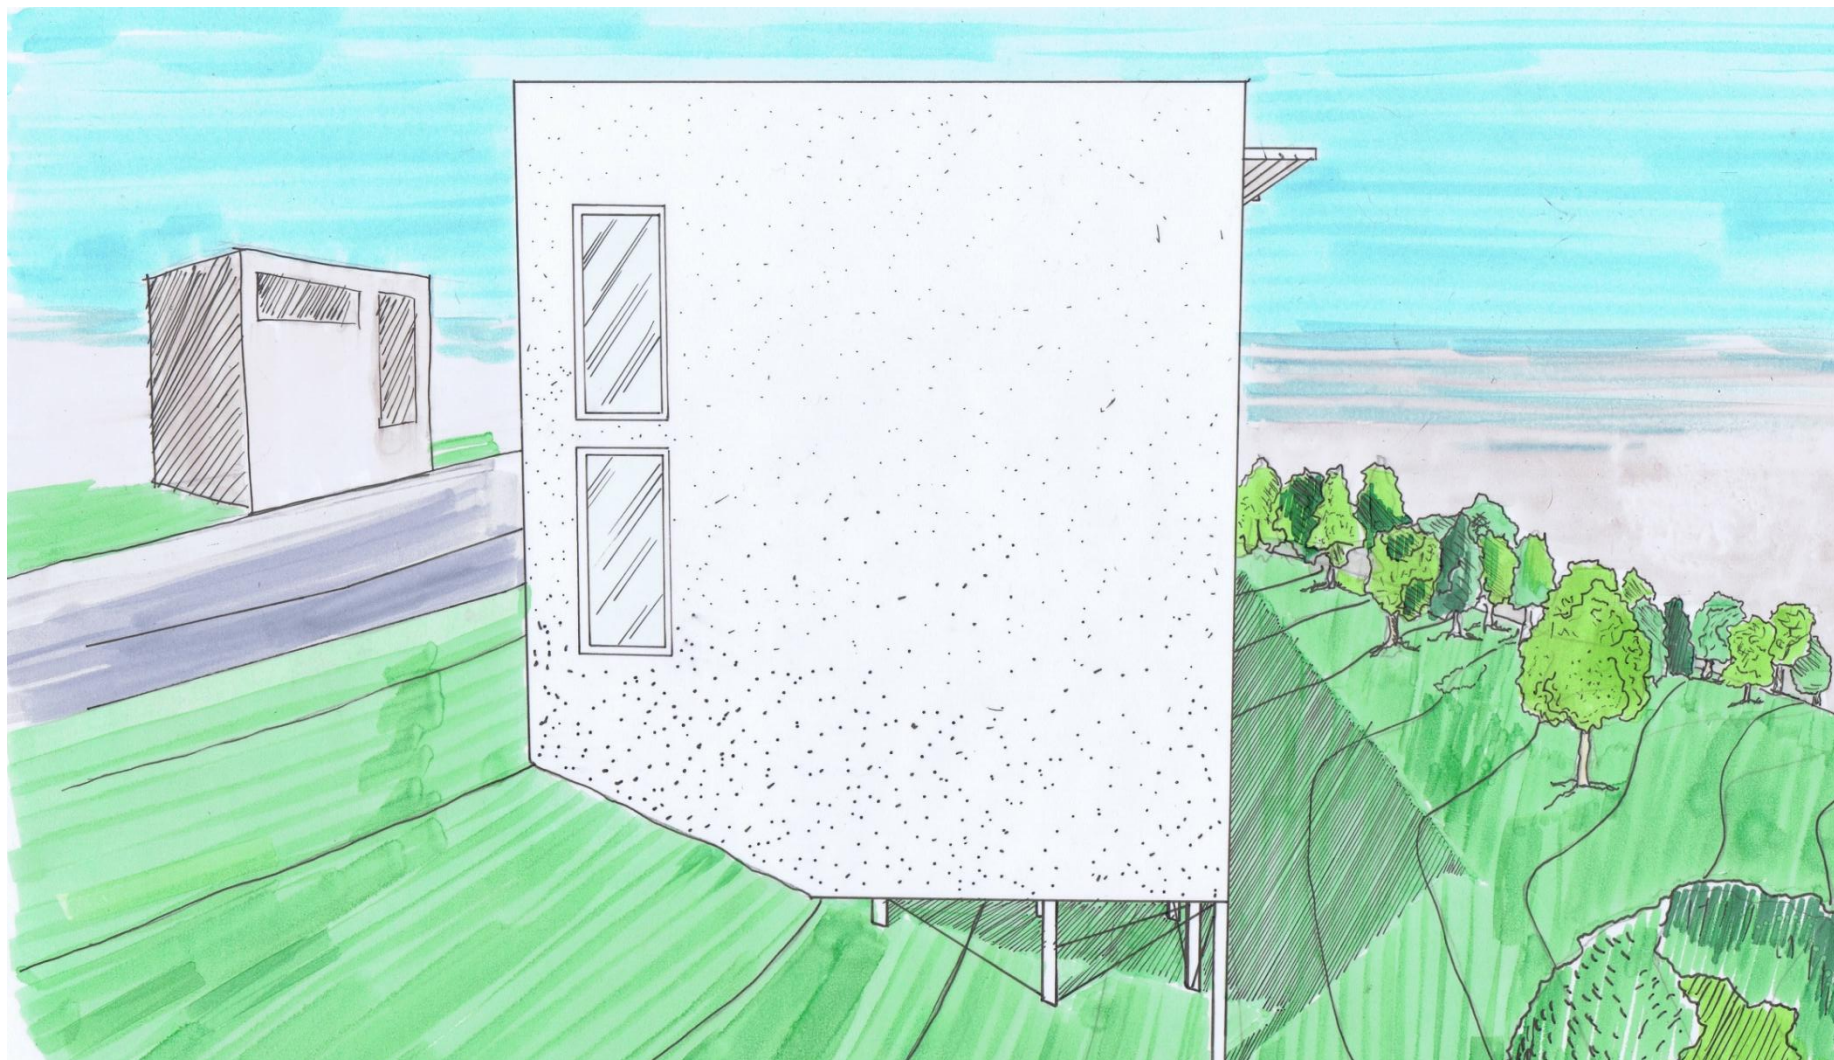

POHLED SEVEROVÝCHODNÍ

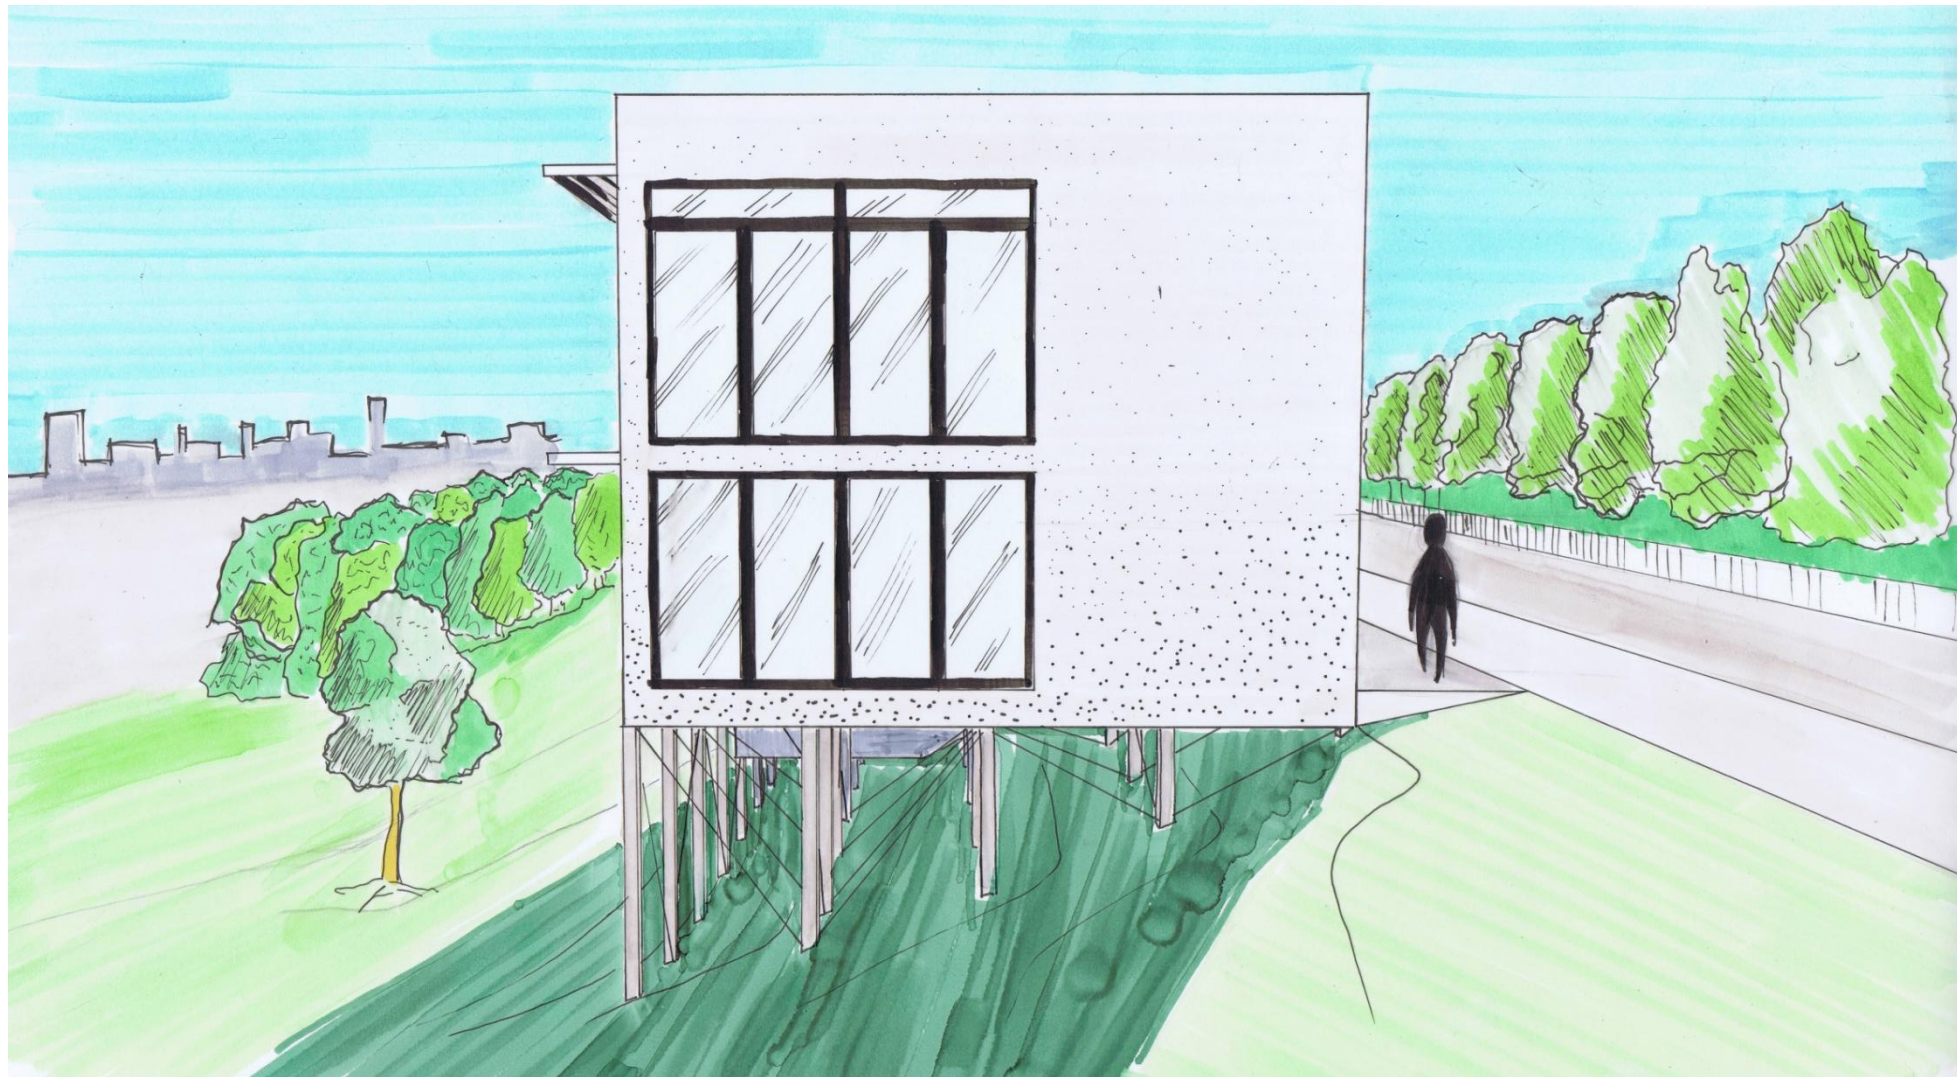

PERSPEKTIVNÍ POHLED – Z ULICE



PERSPEKTIVNÍ POHLED – Z TERÉNU

