



ATELIÉR GIRSA
ÚSTAV PAMÁTKOVÉ PÉČE
FA ČVUT

ONDŘEJ SOKOLÁŘ
URBANISTICKÁ STUDIE KOŇSKÉHO TRHU
LS 2020




MŮJ NÁVRH ŘEŠÍ URBANISTICKOU KONCEPCI ÚZEMÍ V TURNOVĚ ZVANÉ JAKO KOŇSKÝ TRH. TOTO ÚZEMÍ JE VE VÝHODNÉ LOKALITĚ VZHLEDKEM K CENTRU MĚSTA A NABÍZÍ LÁKAVÉ SPOJENÍ S TOKEM JIZERY.

HLAVNÍMI PILÍŘI KONCEPTU JE SMÍŠENÁ NOVÁ ZÁSTAVBA A PARKOVÉ ÚPRAVY OKOLO DOMINANTNÍ BUDOVY BÝVALÉHO PRŮMYSLOVÉHO OBJEKTU.


V MĚŘÍTKU CELÉHO MĚSTA TOTO ÚZEMÍ VYTVÁŘÍ BARIÉRU V PŘÍRODNĚ REREACNÍM KORIDORU VEDOUCÍM PODÉL TOKU JIZERY. NAVRHUJI PROTO PODÉL JIZERY STEZKU PRO PĚŠÍ A CYKLISTY, KTERÁ PROPOJÍ PŘÍRODNÍ PARK V DOLÁNKÁCH A NOVÝ REKREAČNÍ AREÁL MAŠKOVA ZAHRADA A ZÁROVEŇ VYTVOŘÍ ATRAKTIVNÍ PROSTŘEDÍ NÁBŘEŽÍ, KTERÉ JE NYNÍ VEŘEJNOSTI NEPŘÍSTUPNÉ.

REVITALIZACÍ BÝVALÉHO PRŮMYSLOVÉHO OBJEKTU VZNIKNE KULTURNĚ UMĚLECKÉ CENTRUM, KTERÉ BUDE SLOUŽIT JAKO ZÁZEMÍ TURNOVSKÝM UMĚLCŮM AŘEMESLNÍKŮM JAKO DÍLNY, WORKSHOPY A PROSTŘEDÍ PRO POŘÁDÁNÍ SPOLEČENSKÝCH AKCÍ SPOJENÝCH S TRADIČNÍ TURNOVSKOU UMĚLECKOŘEMESLNOU TRADICÍ.

FOTO STÁVAJÍCÍHO STAVU

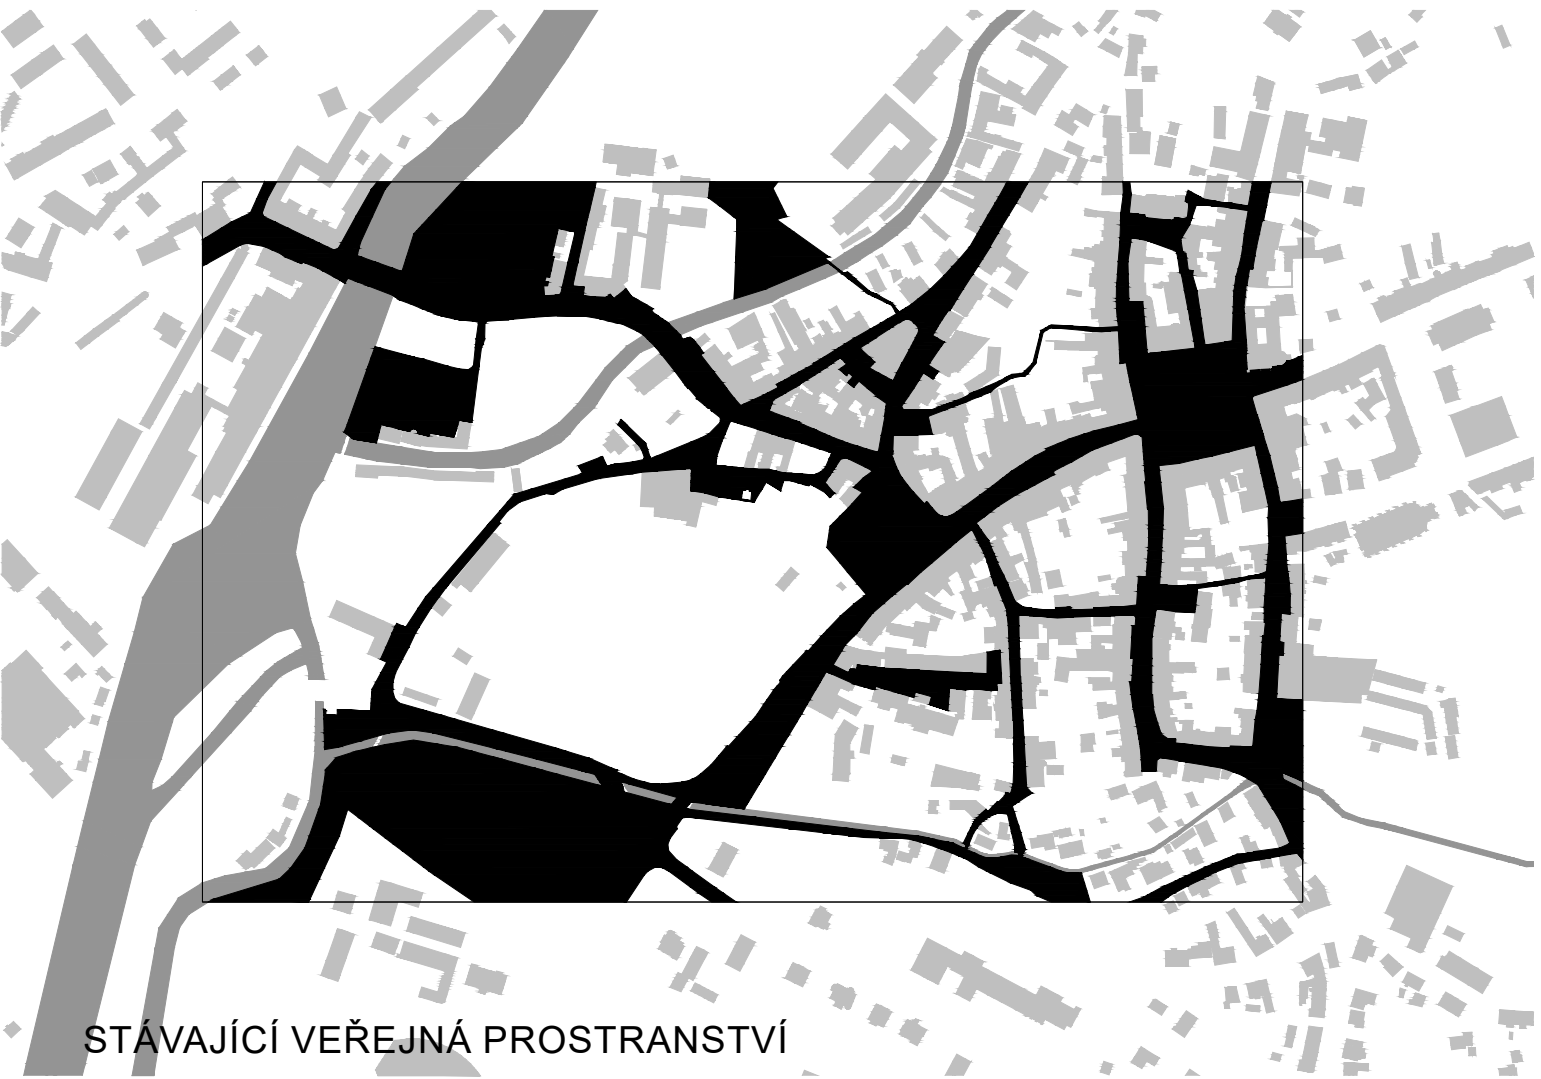


STÁVAJÍCÍ VEŘEJNÁ PROSTRANSTVÍ

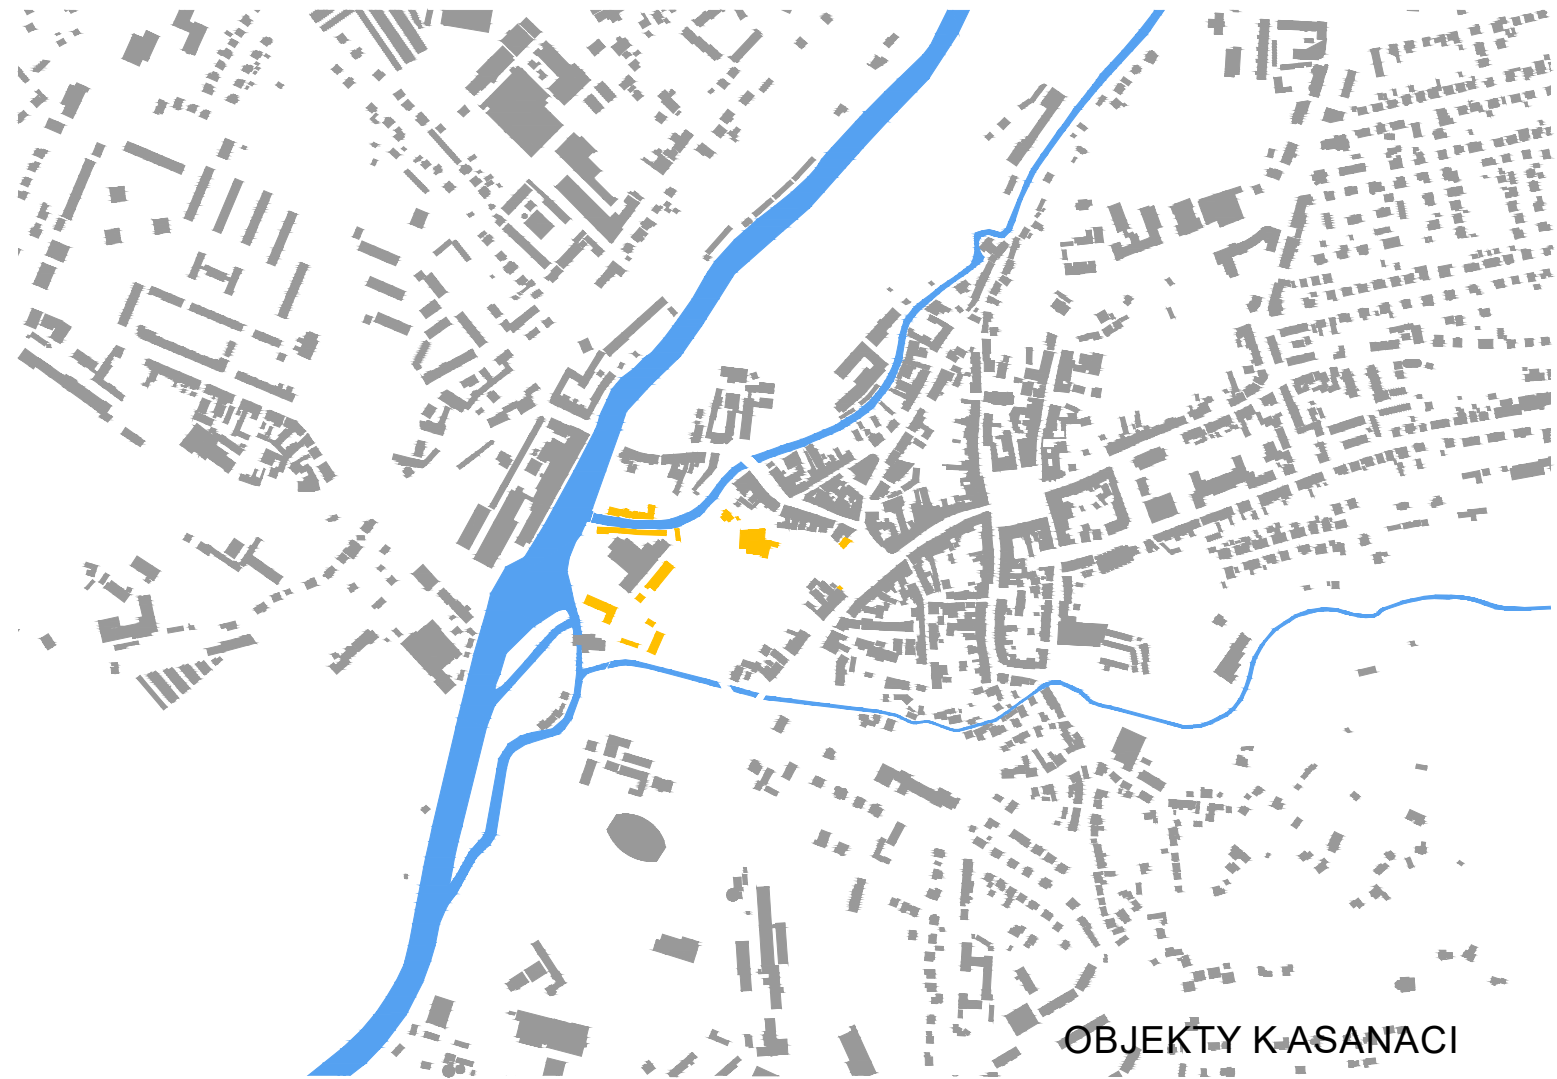

OBJEKTY K ASANACI




NAVRŽENÁ VEŘEJNÁ PROSTRANSTVÍ

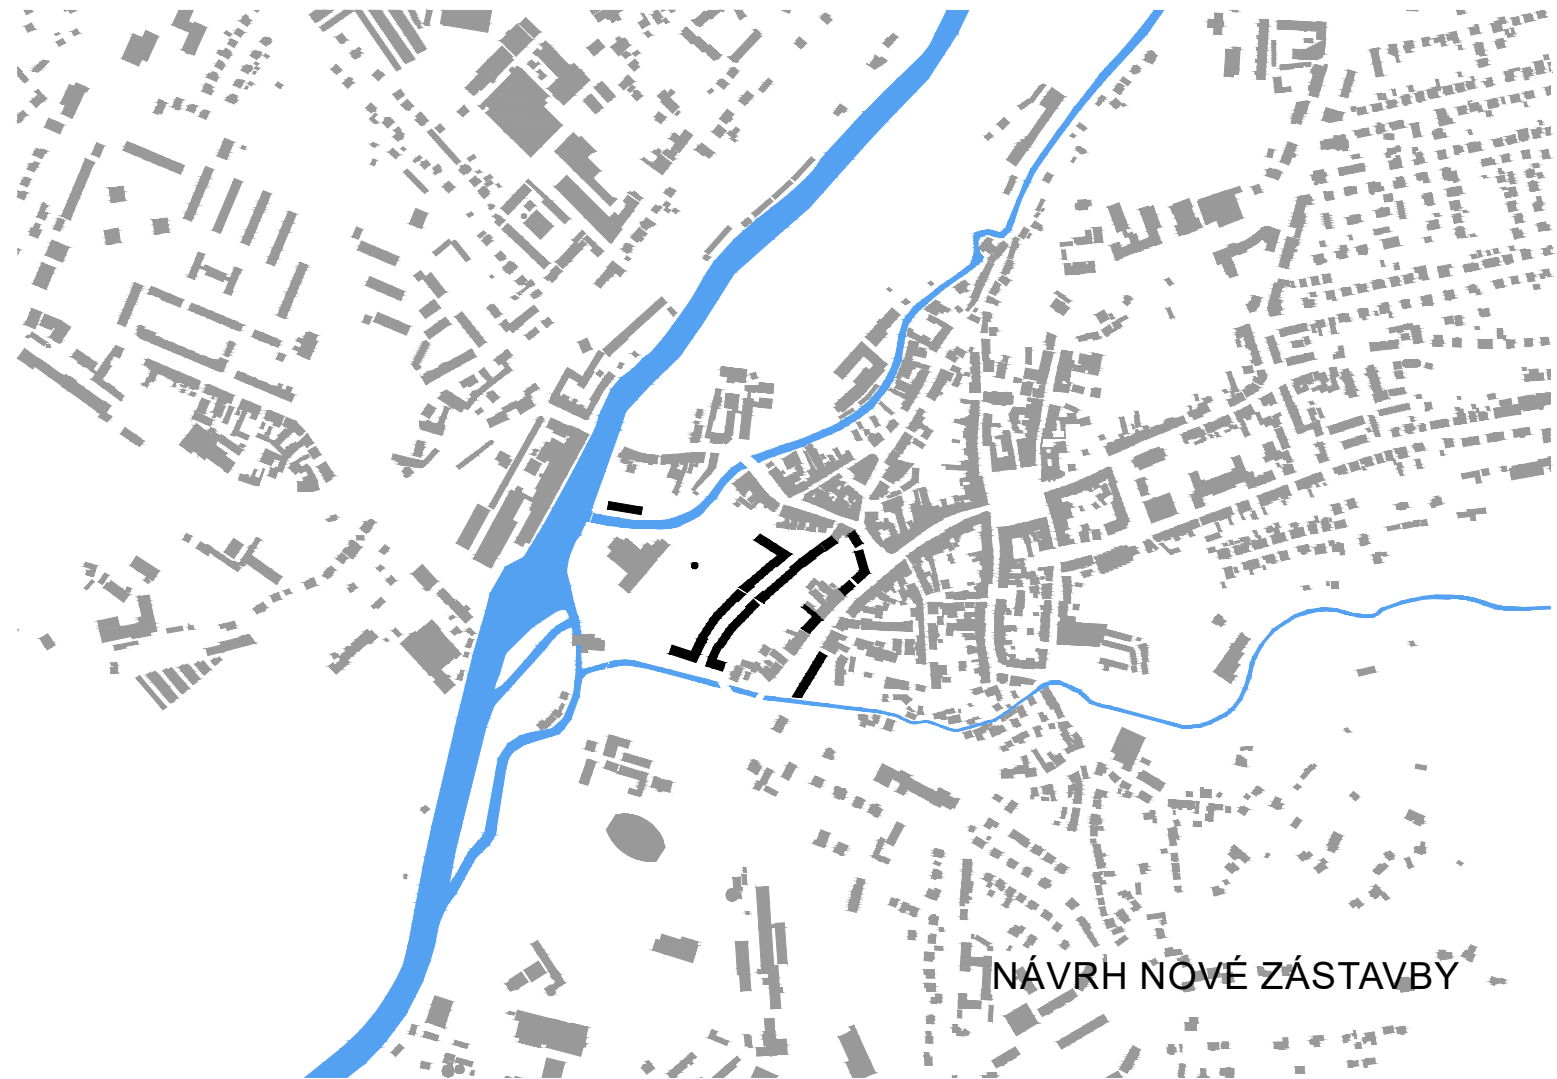


NÁVRH NOVÉ ZÁSTAVBY




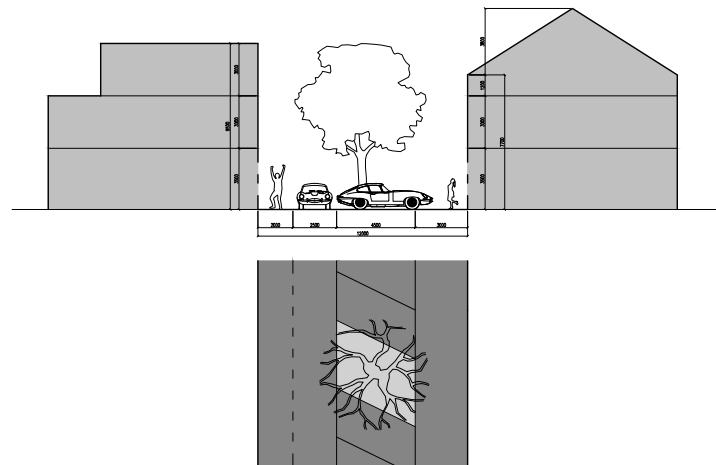


ŘEZ A

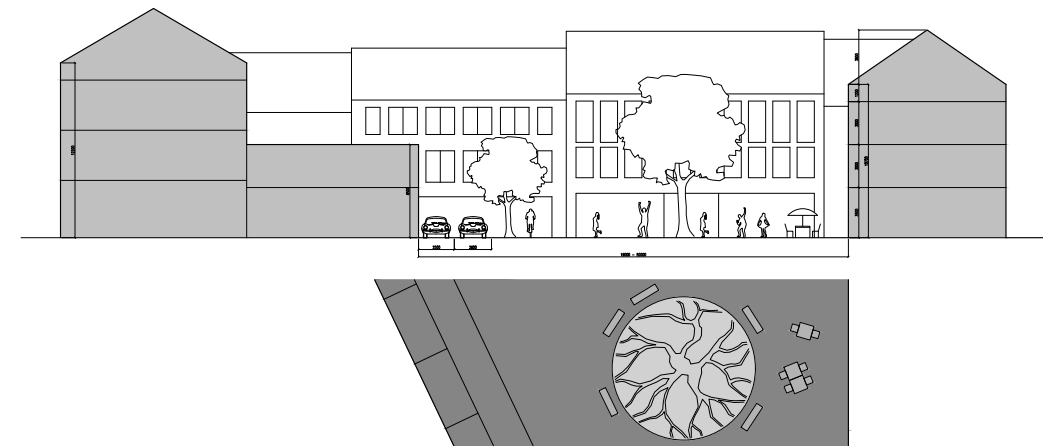


ŘEZ C

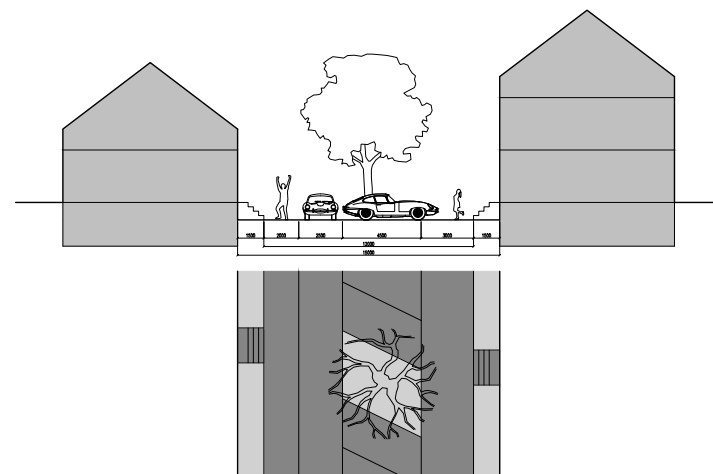

ŘEZ B

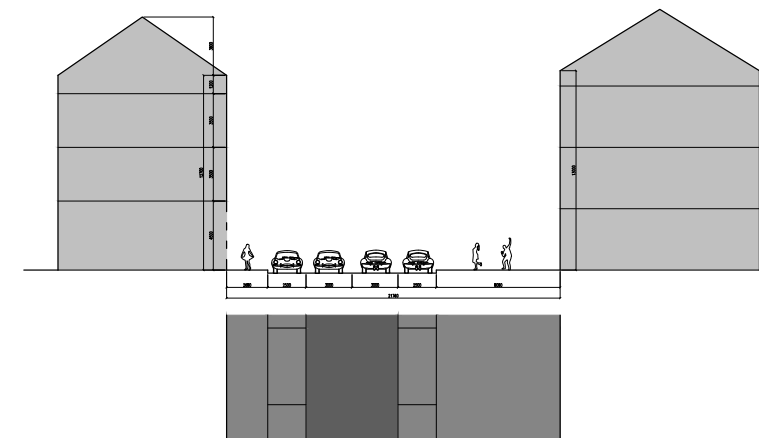

ŘEZ D

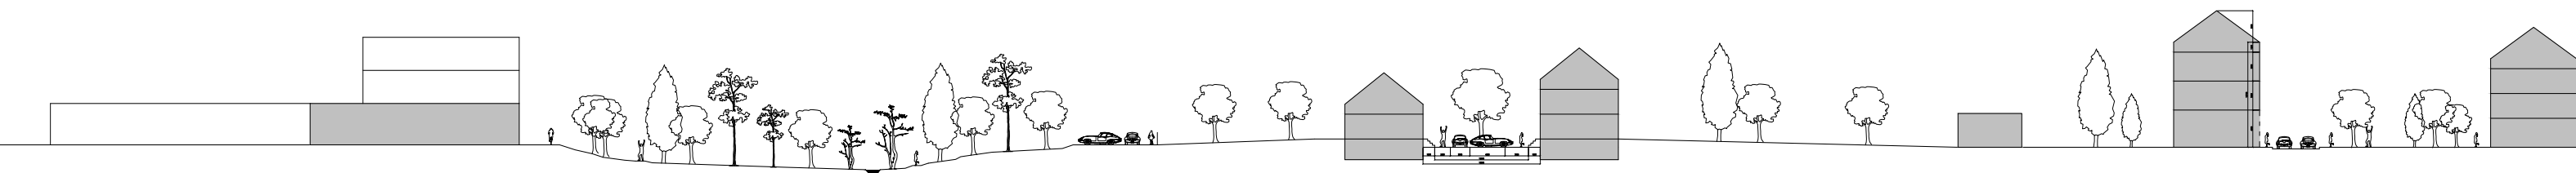

ŘEZ E



