

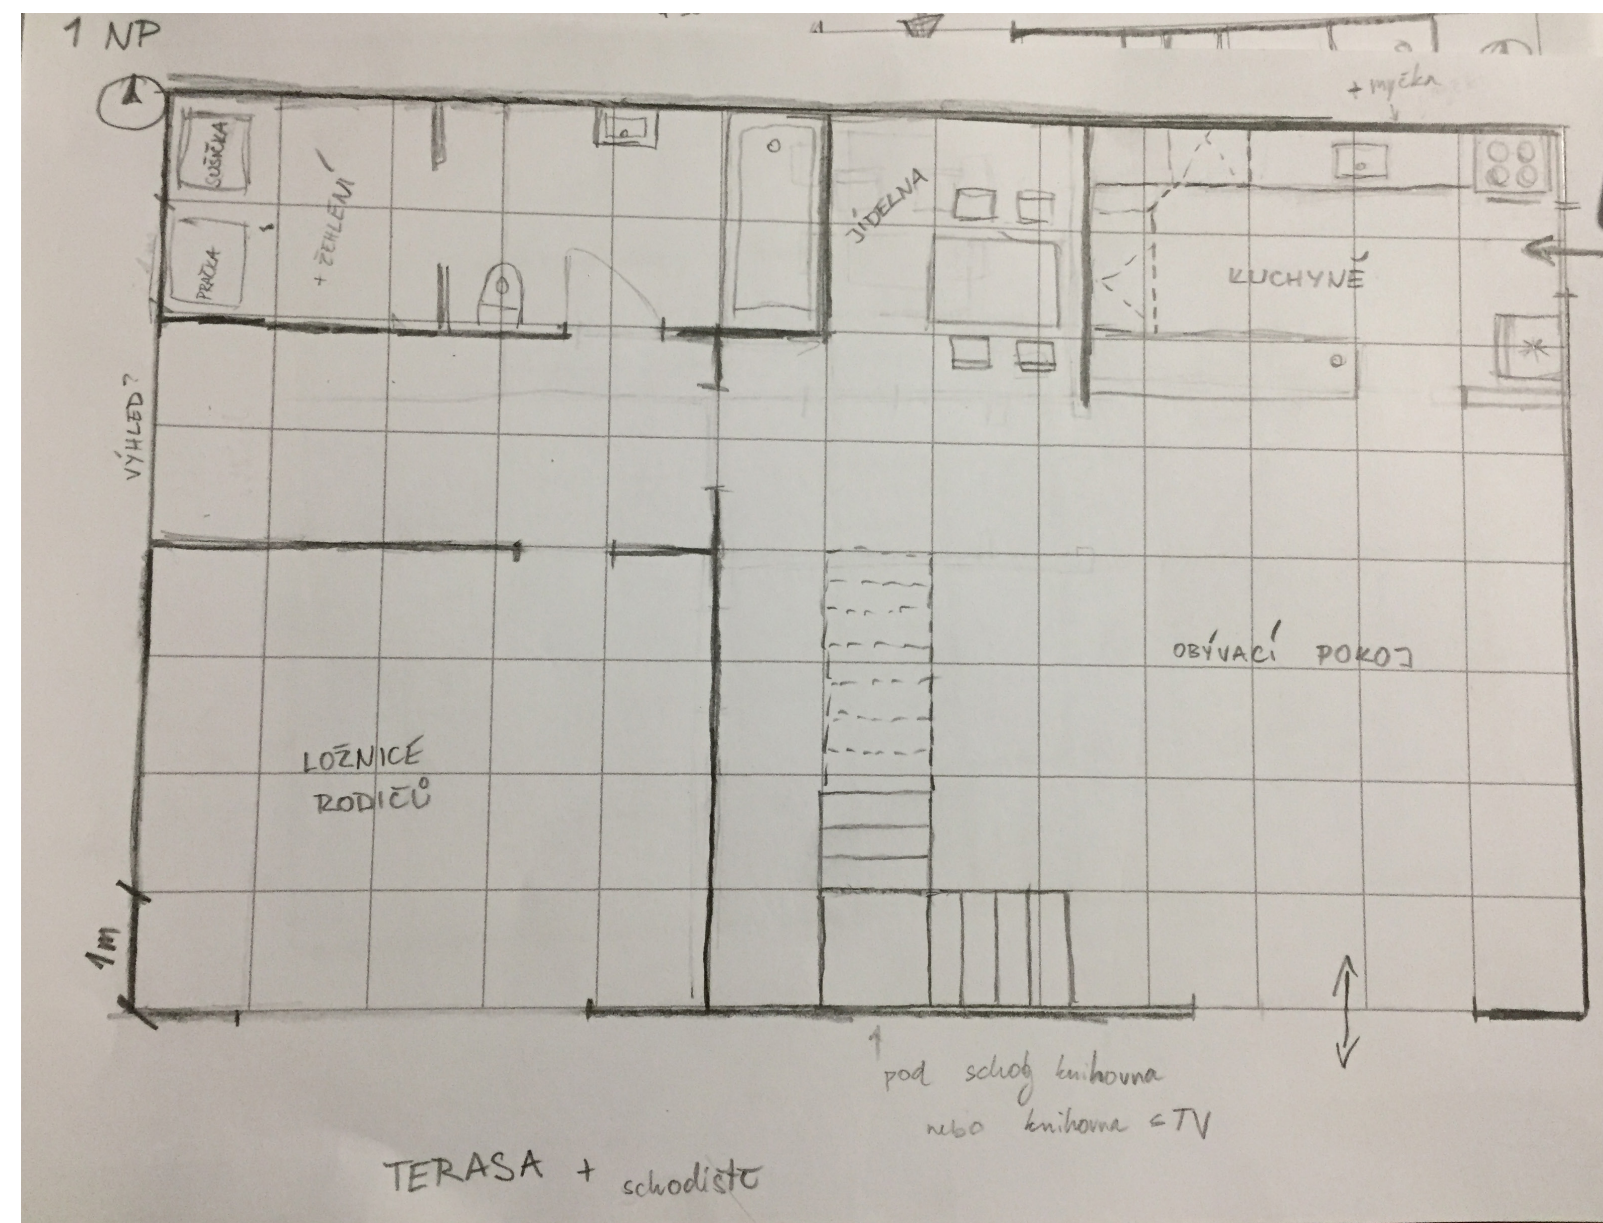
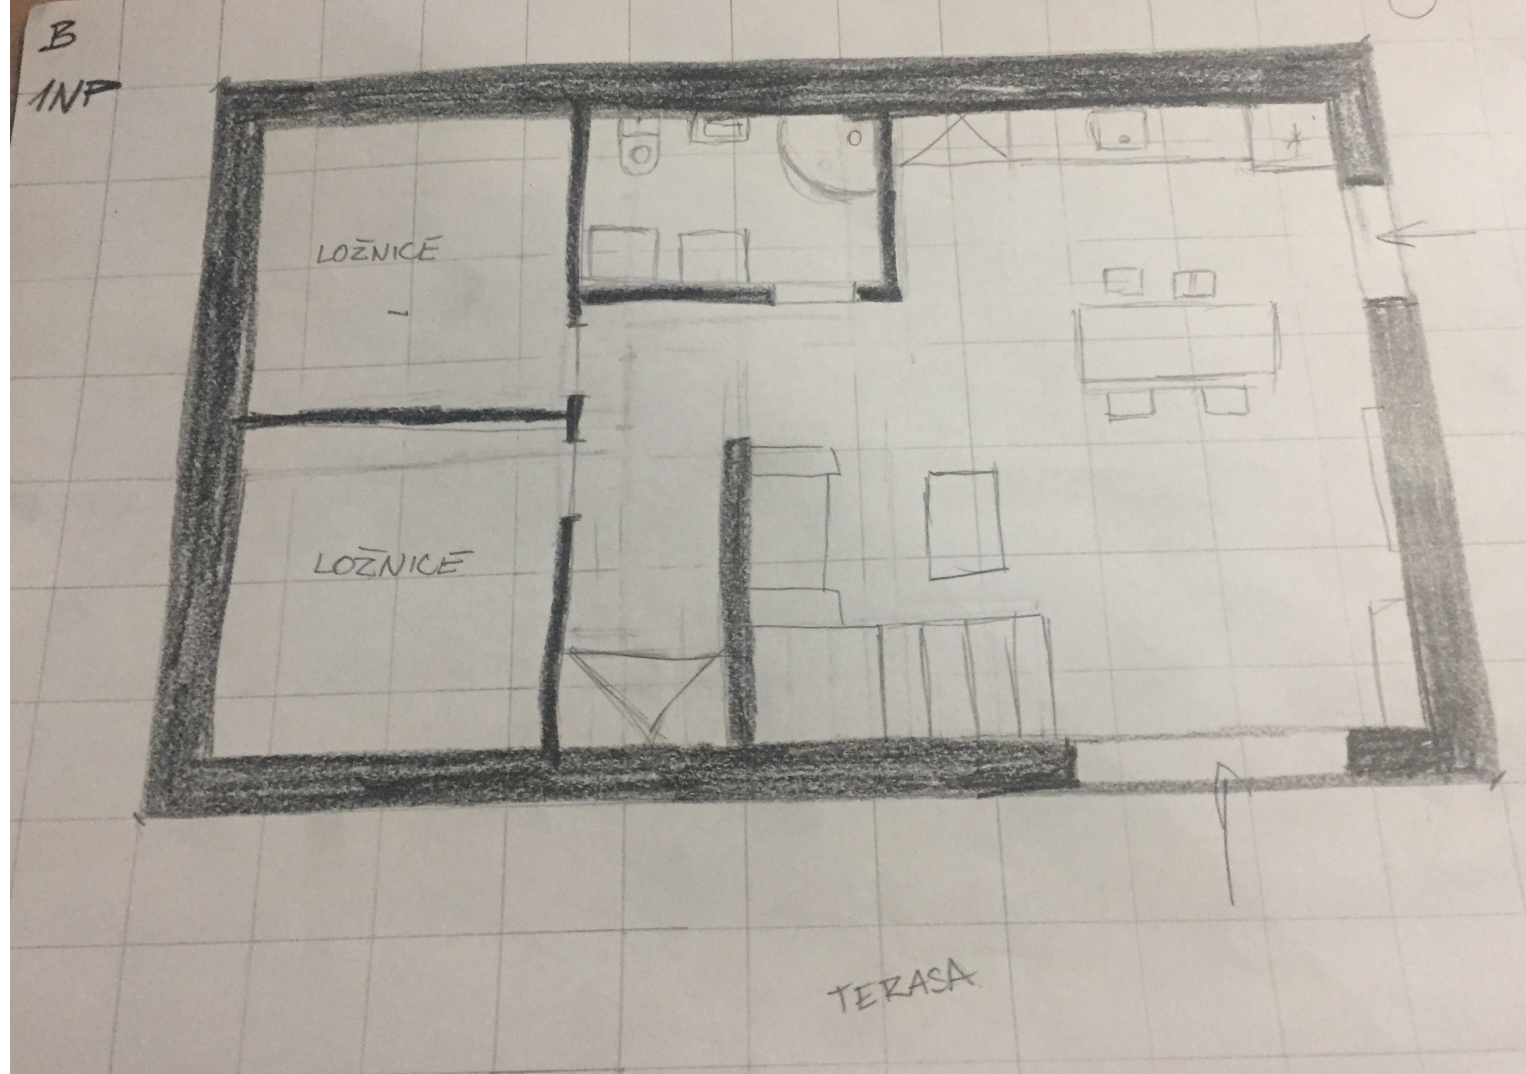
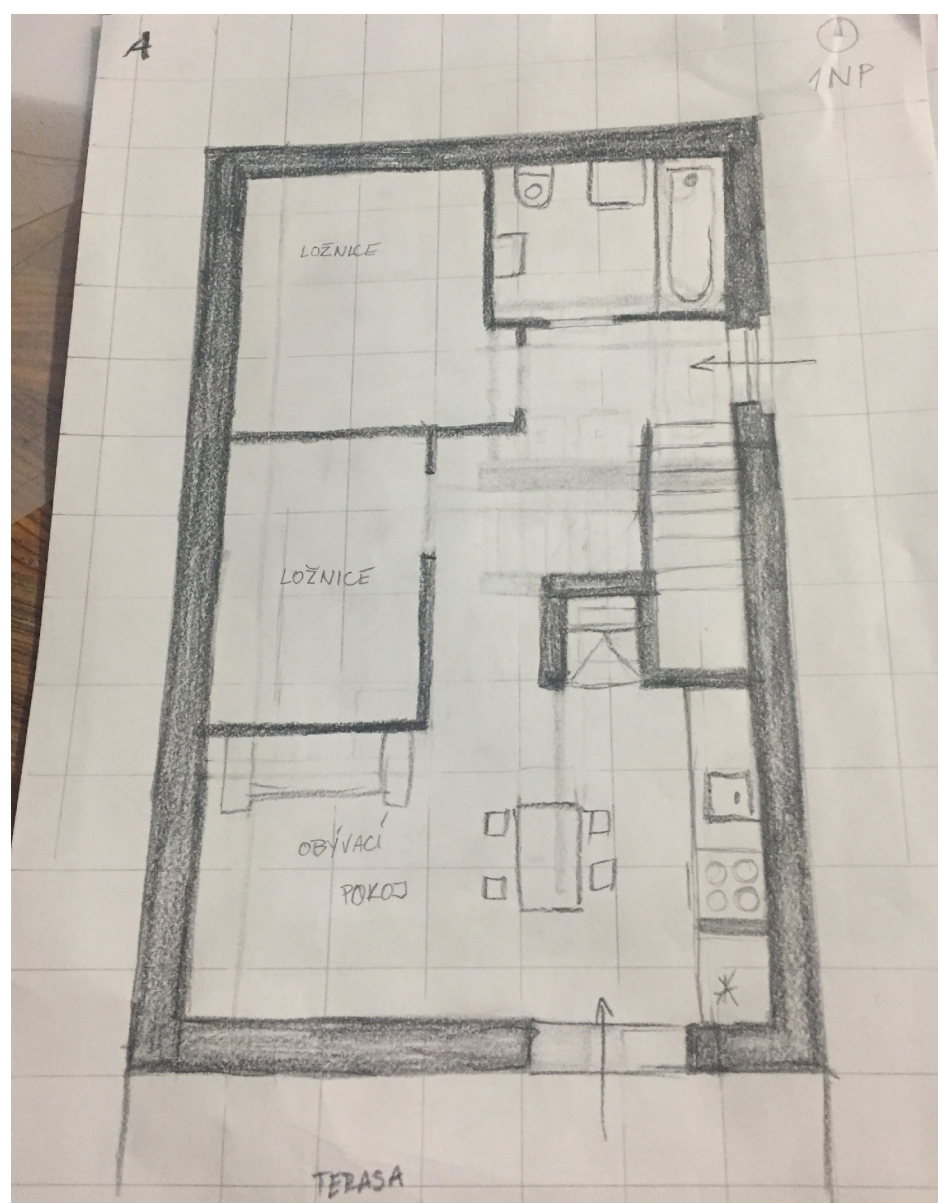
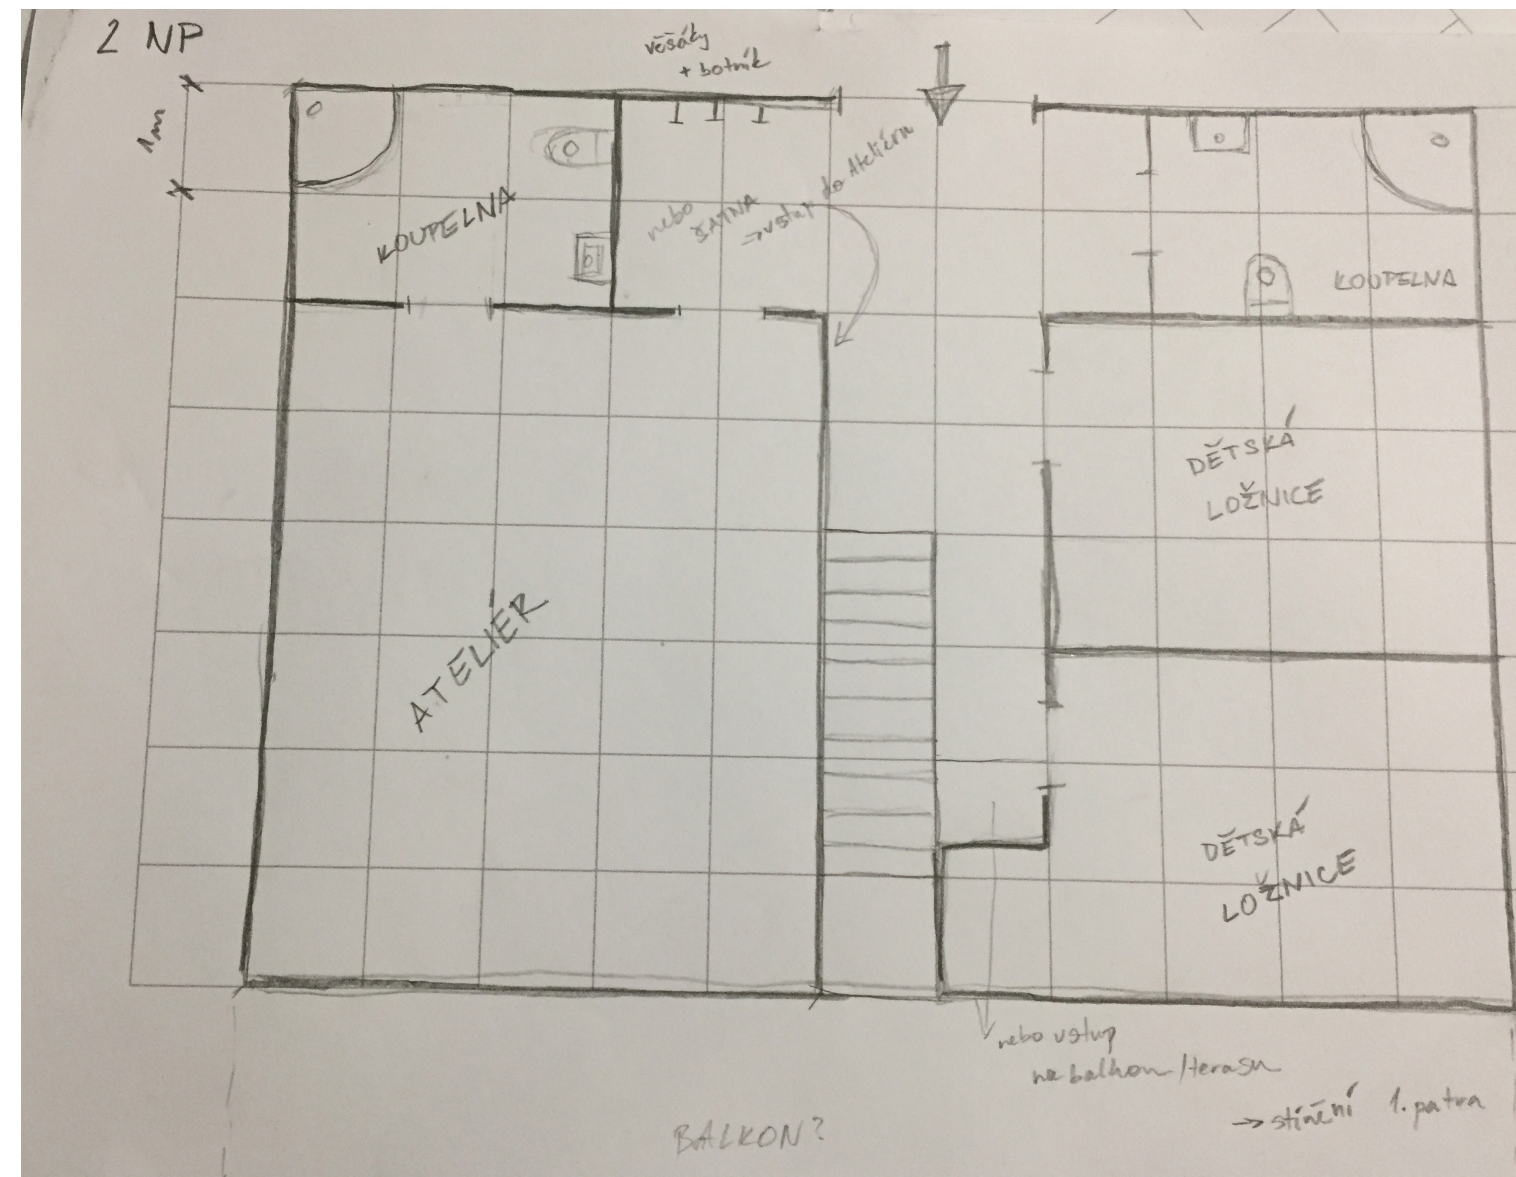
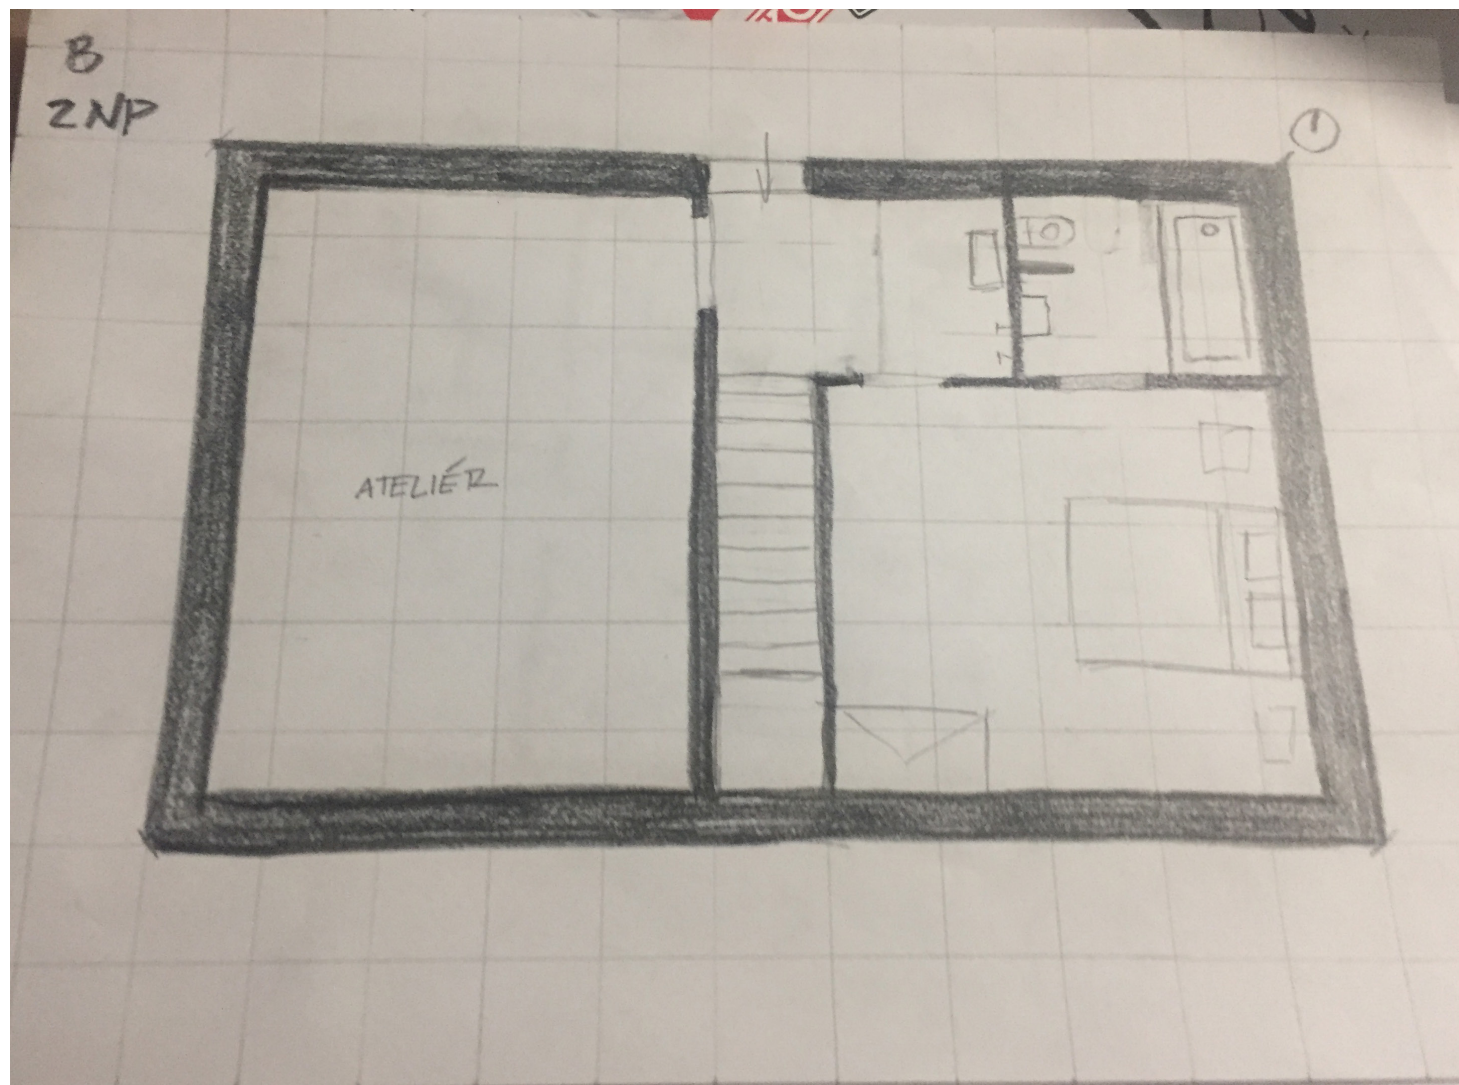








LS19/20
EMÍLIE SPURNÁ
ZAT Kordovský-Kohout


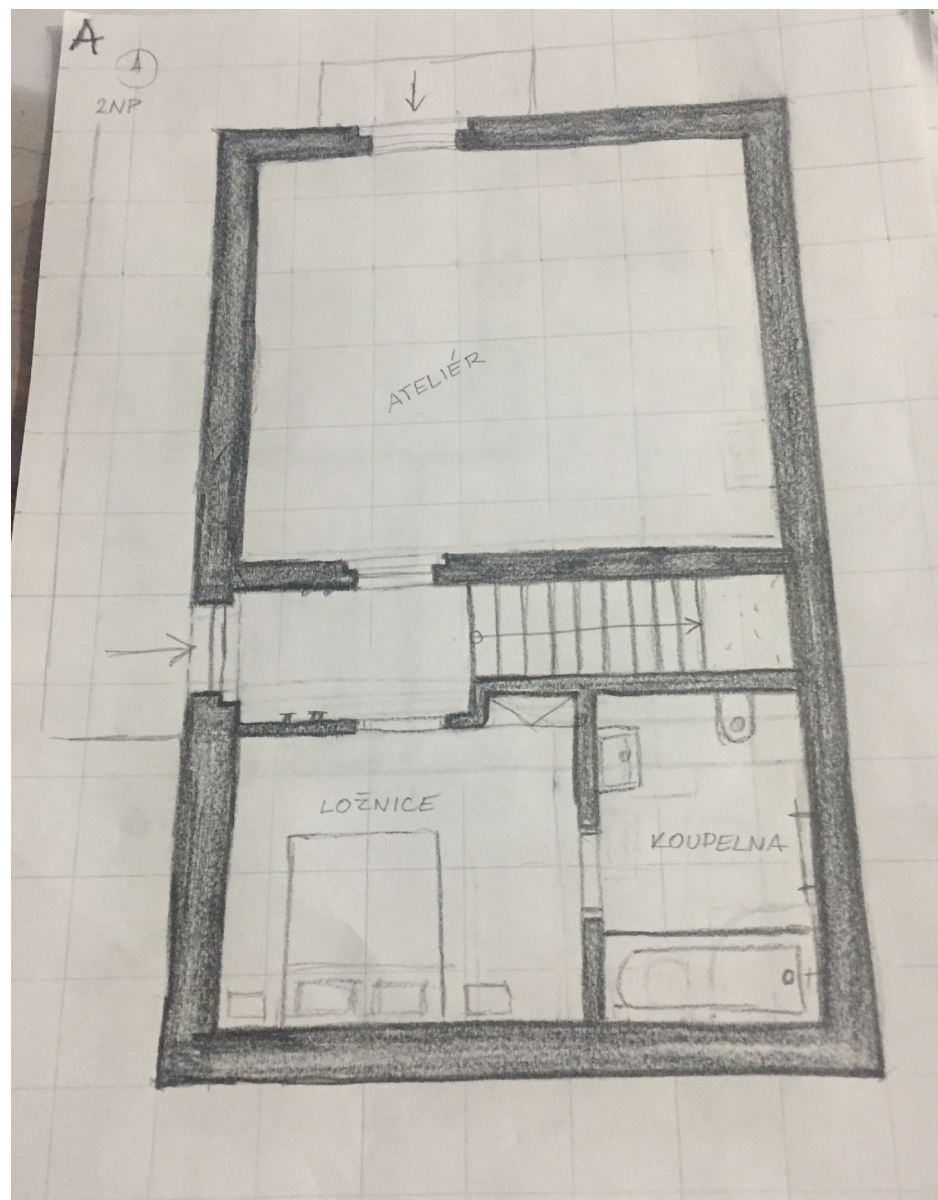


dům - půdorysy


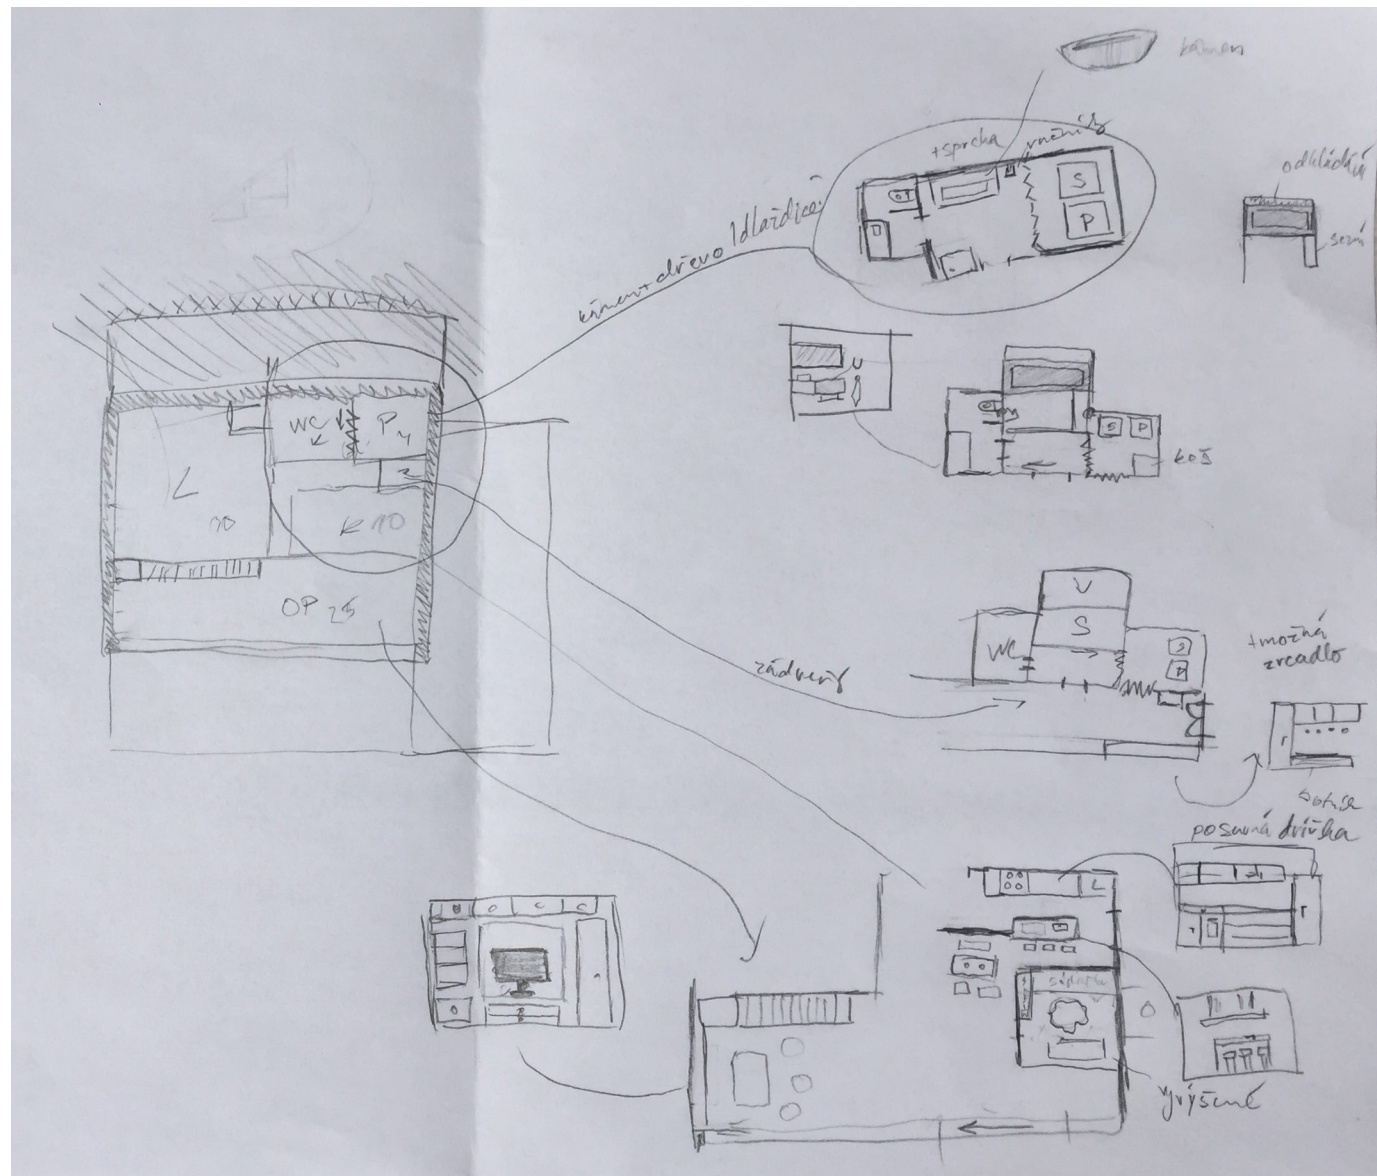





dům

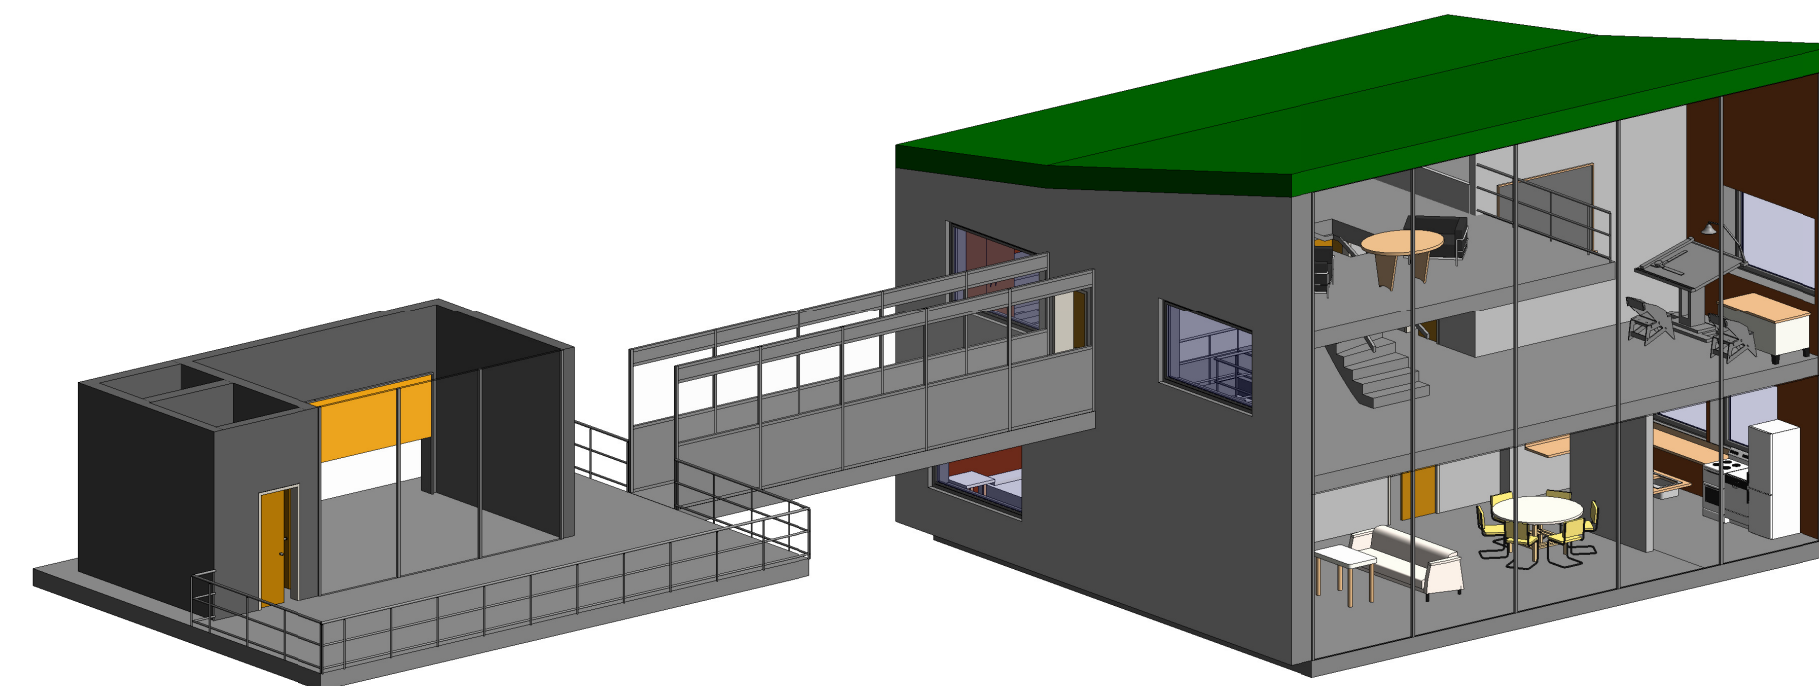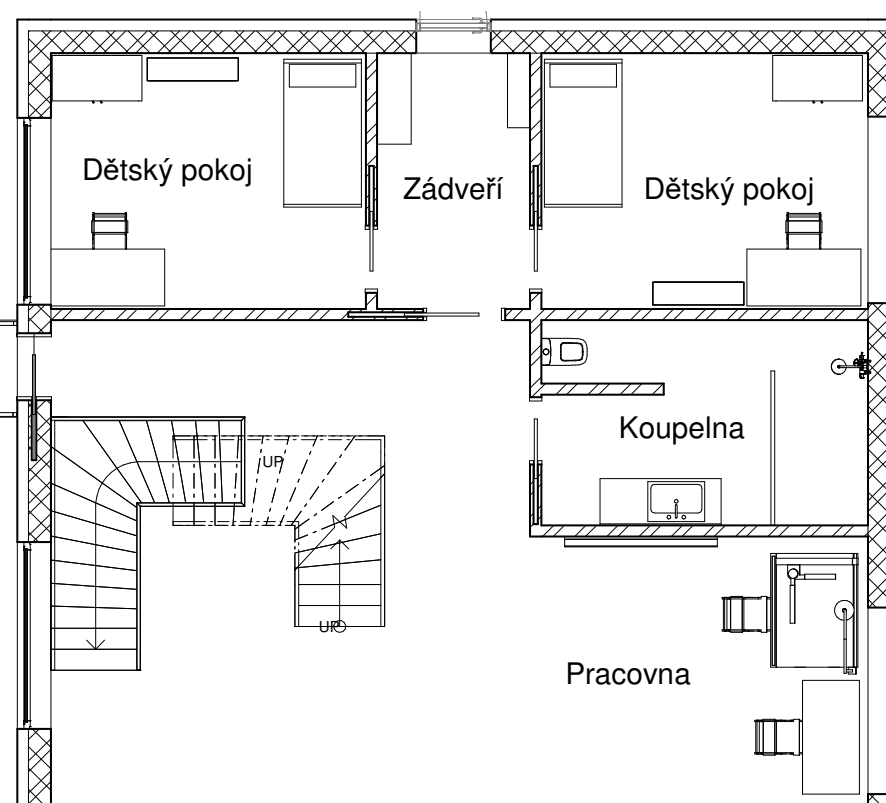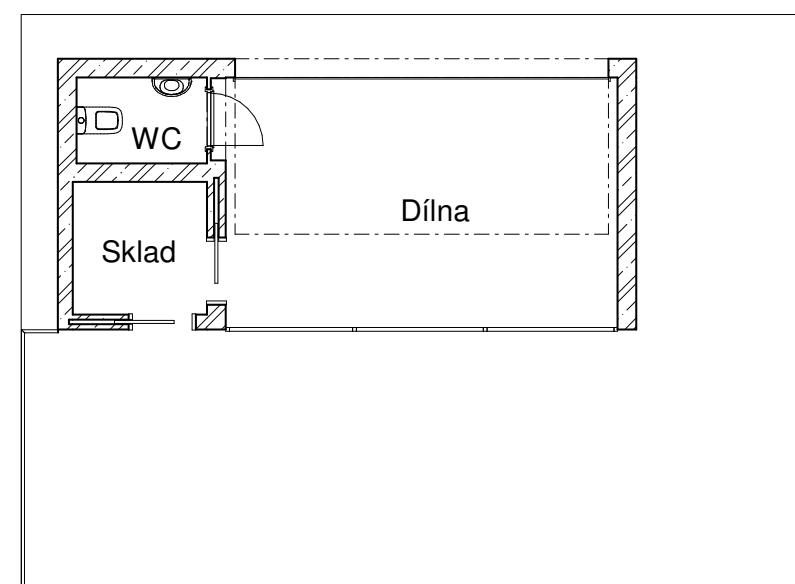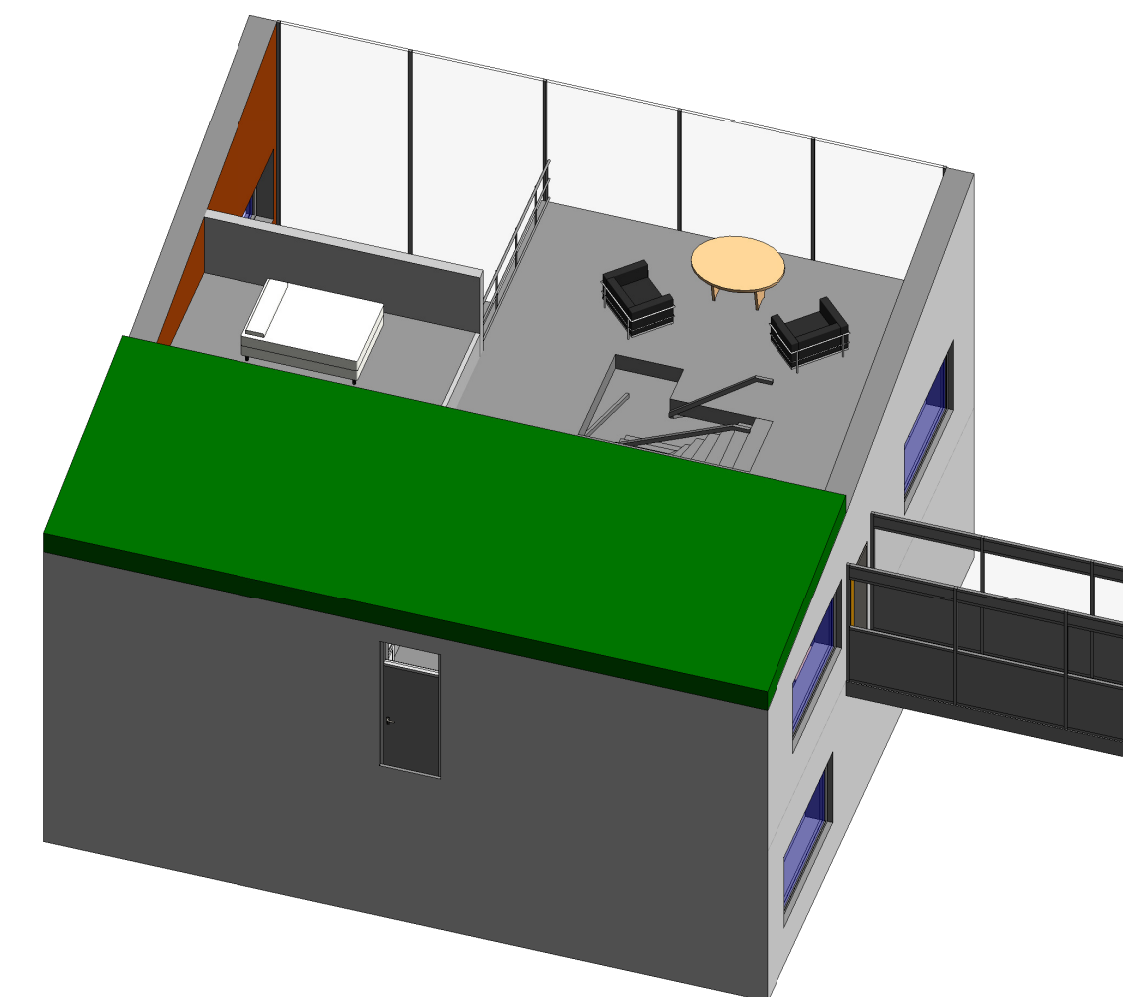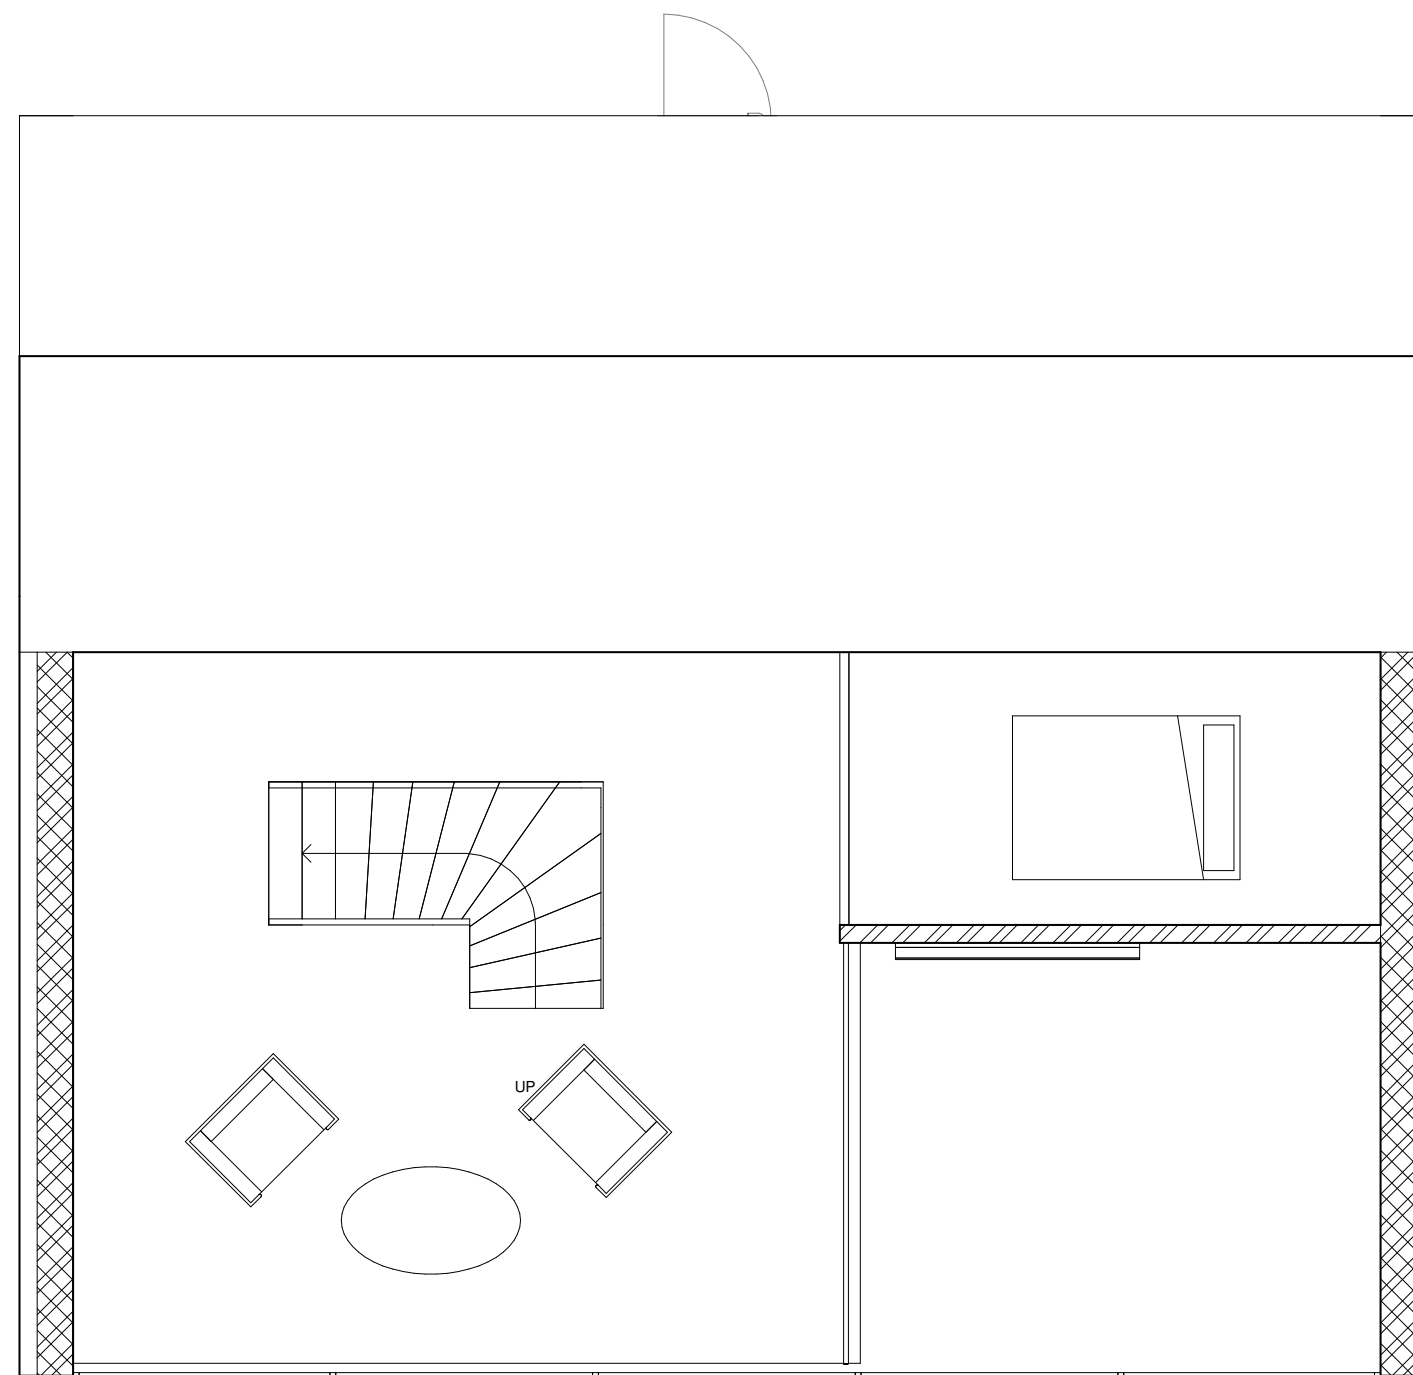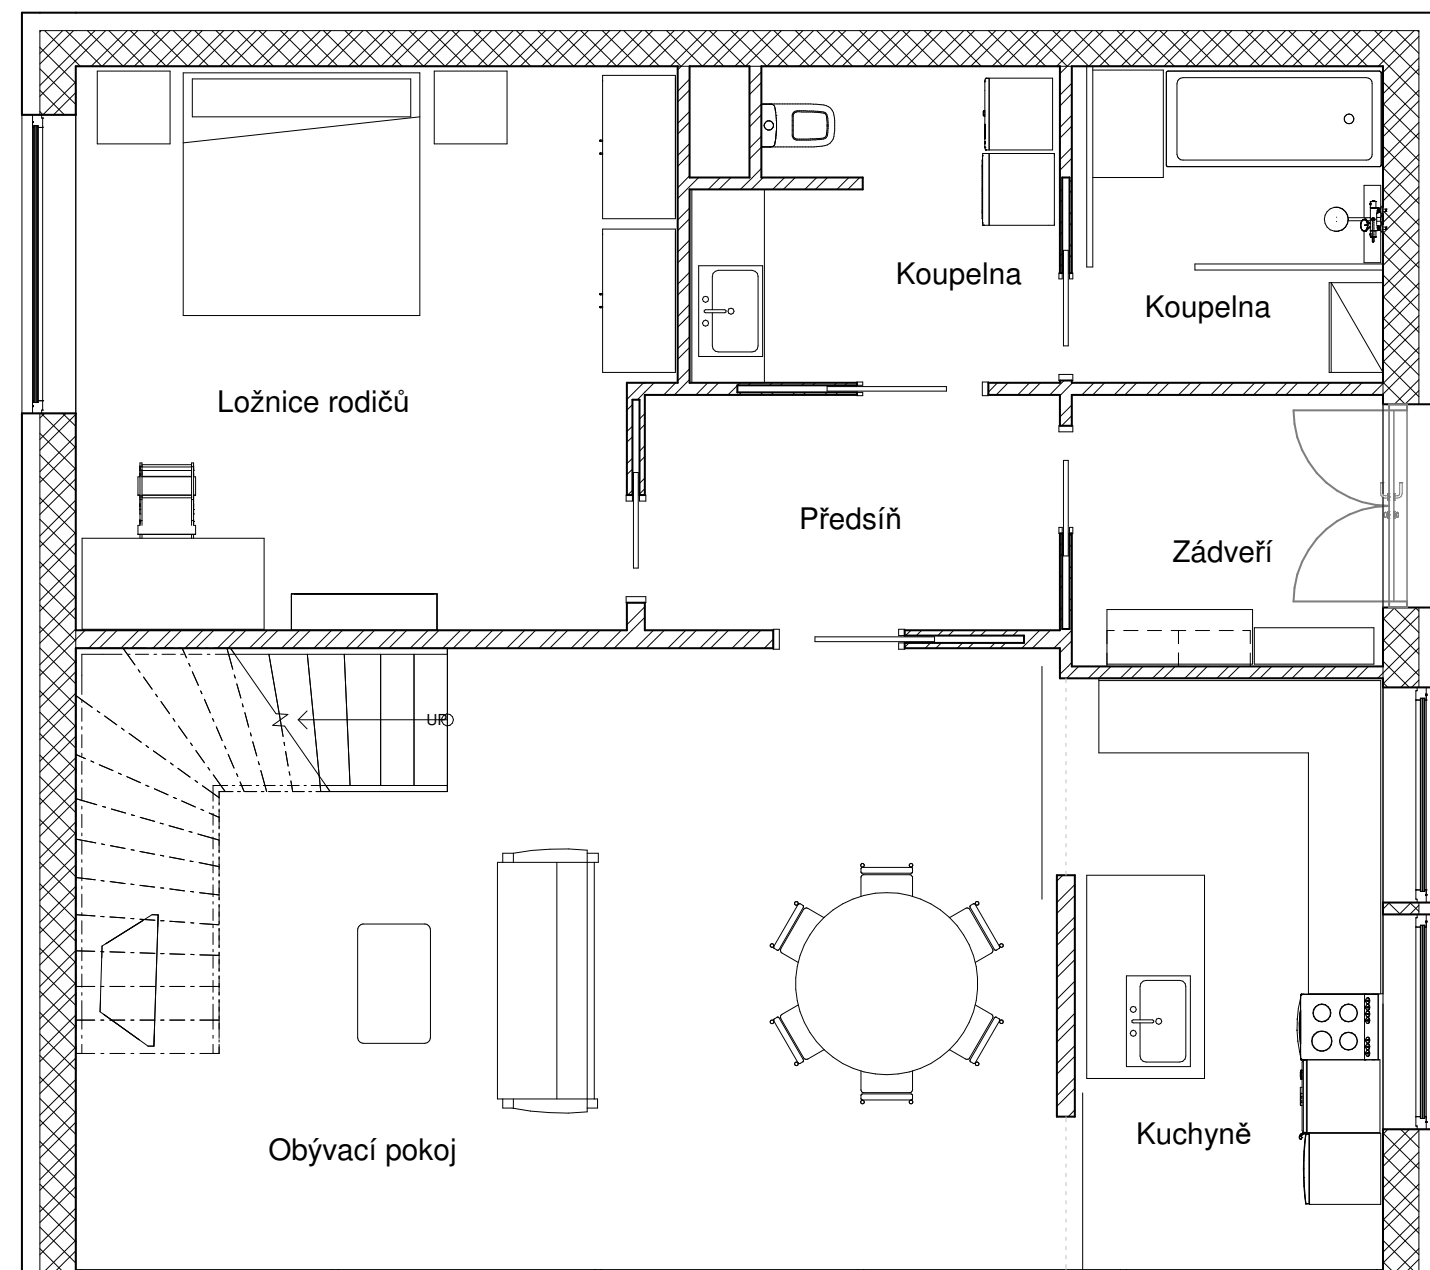

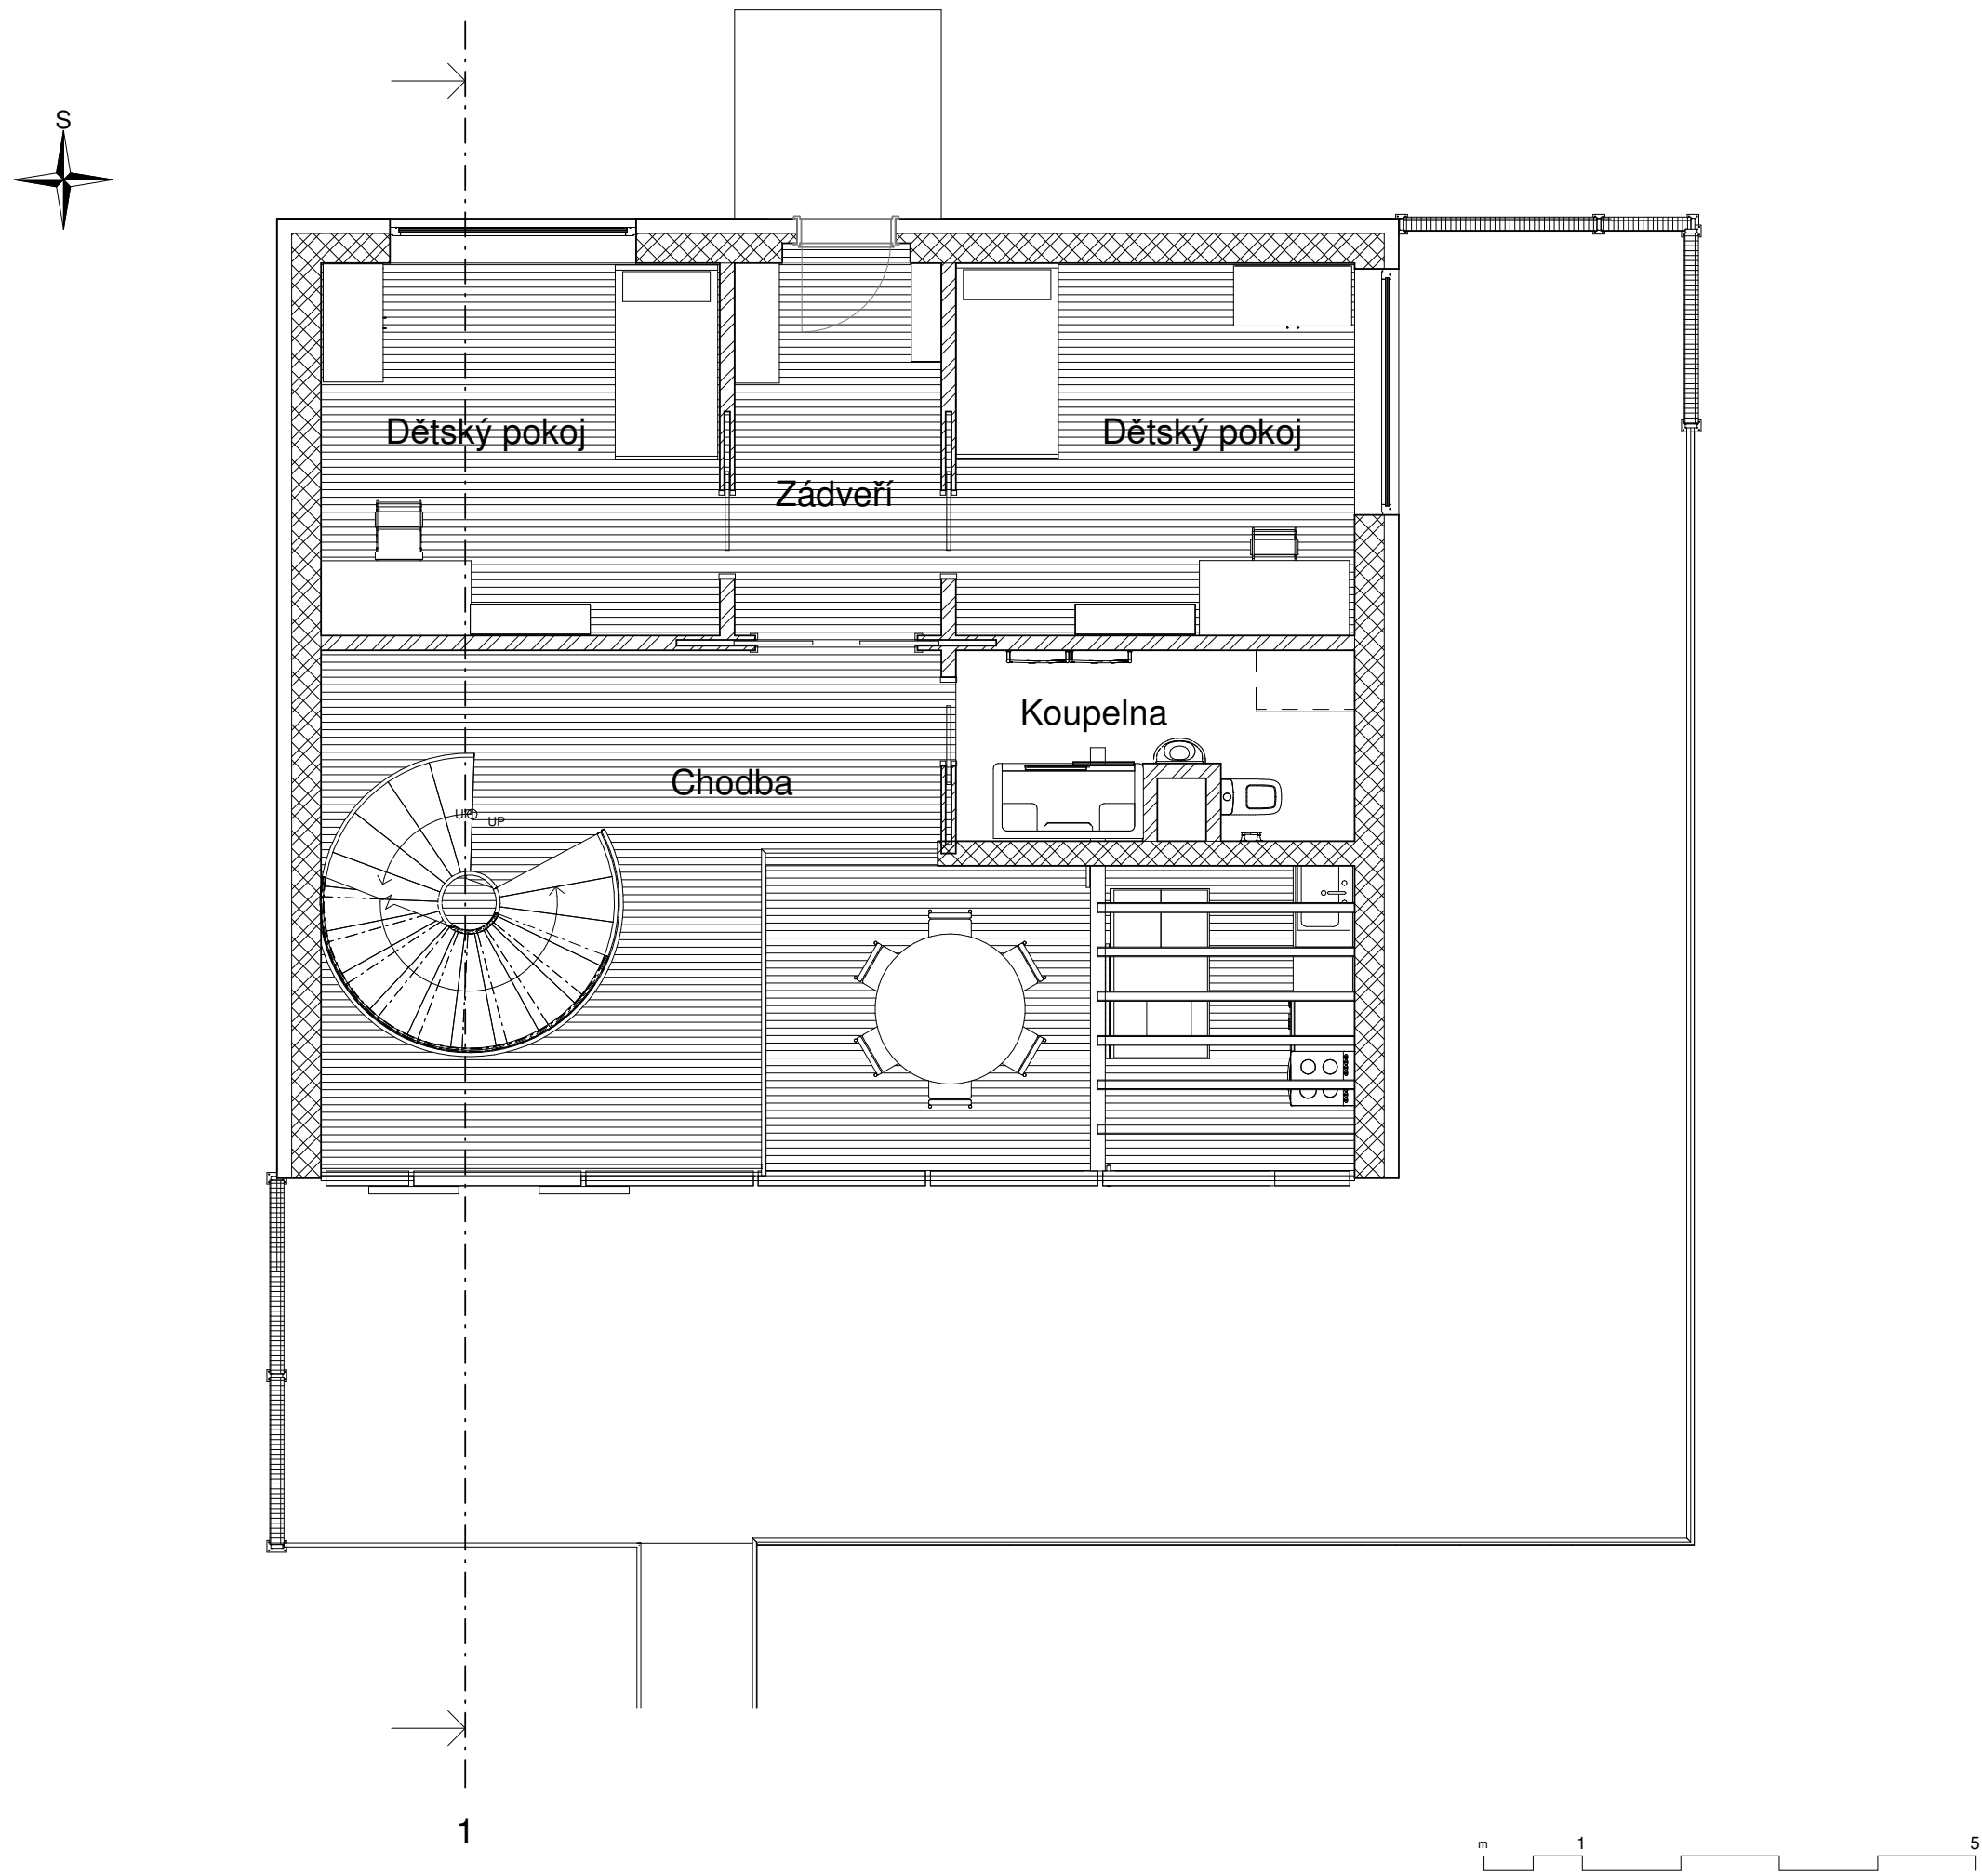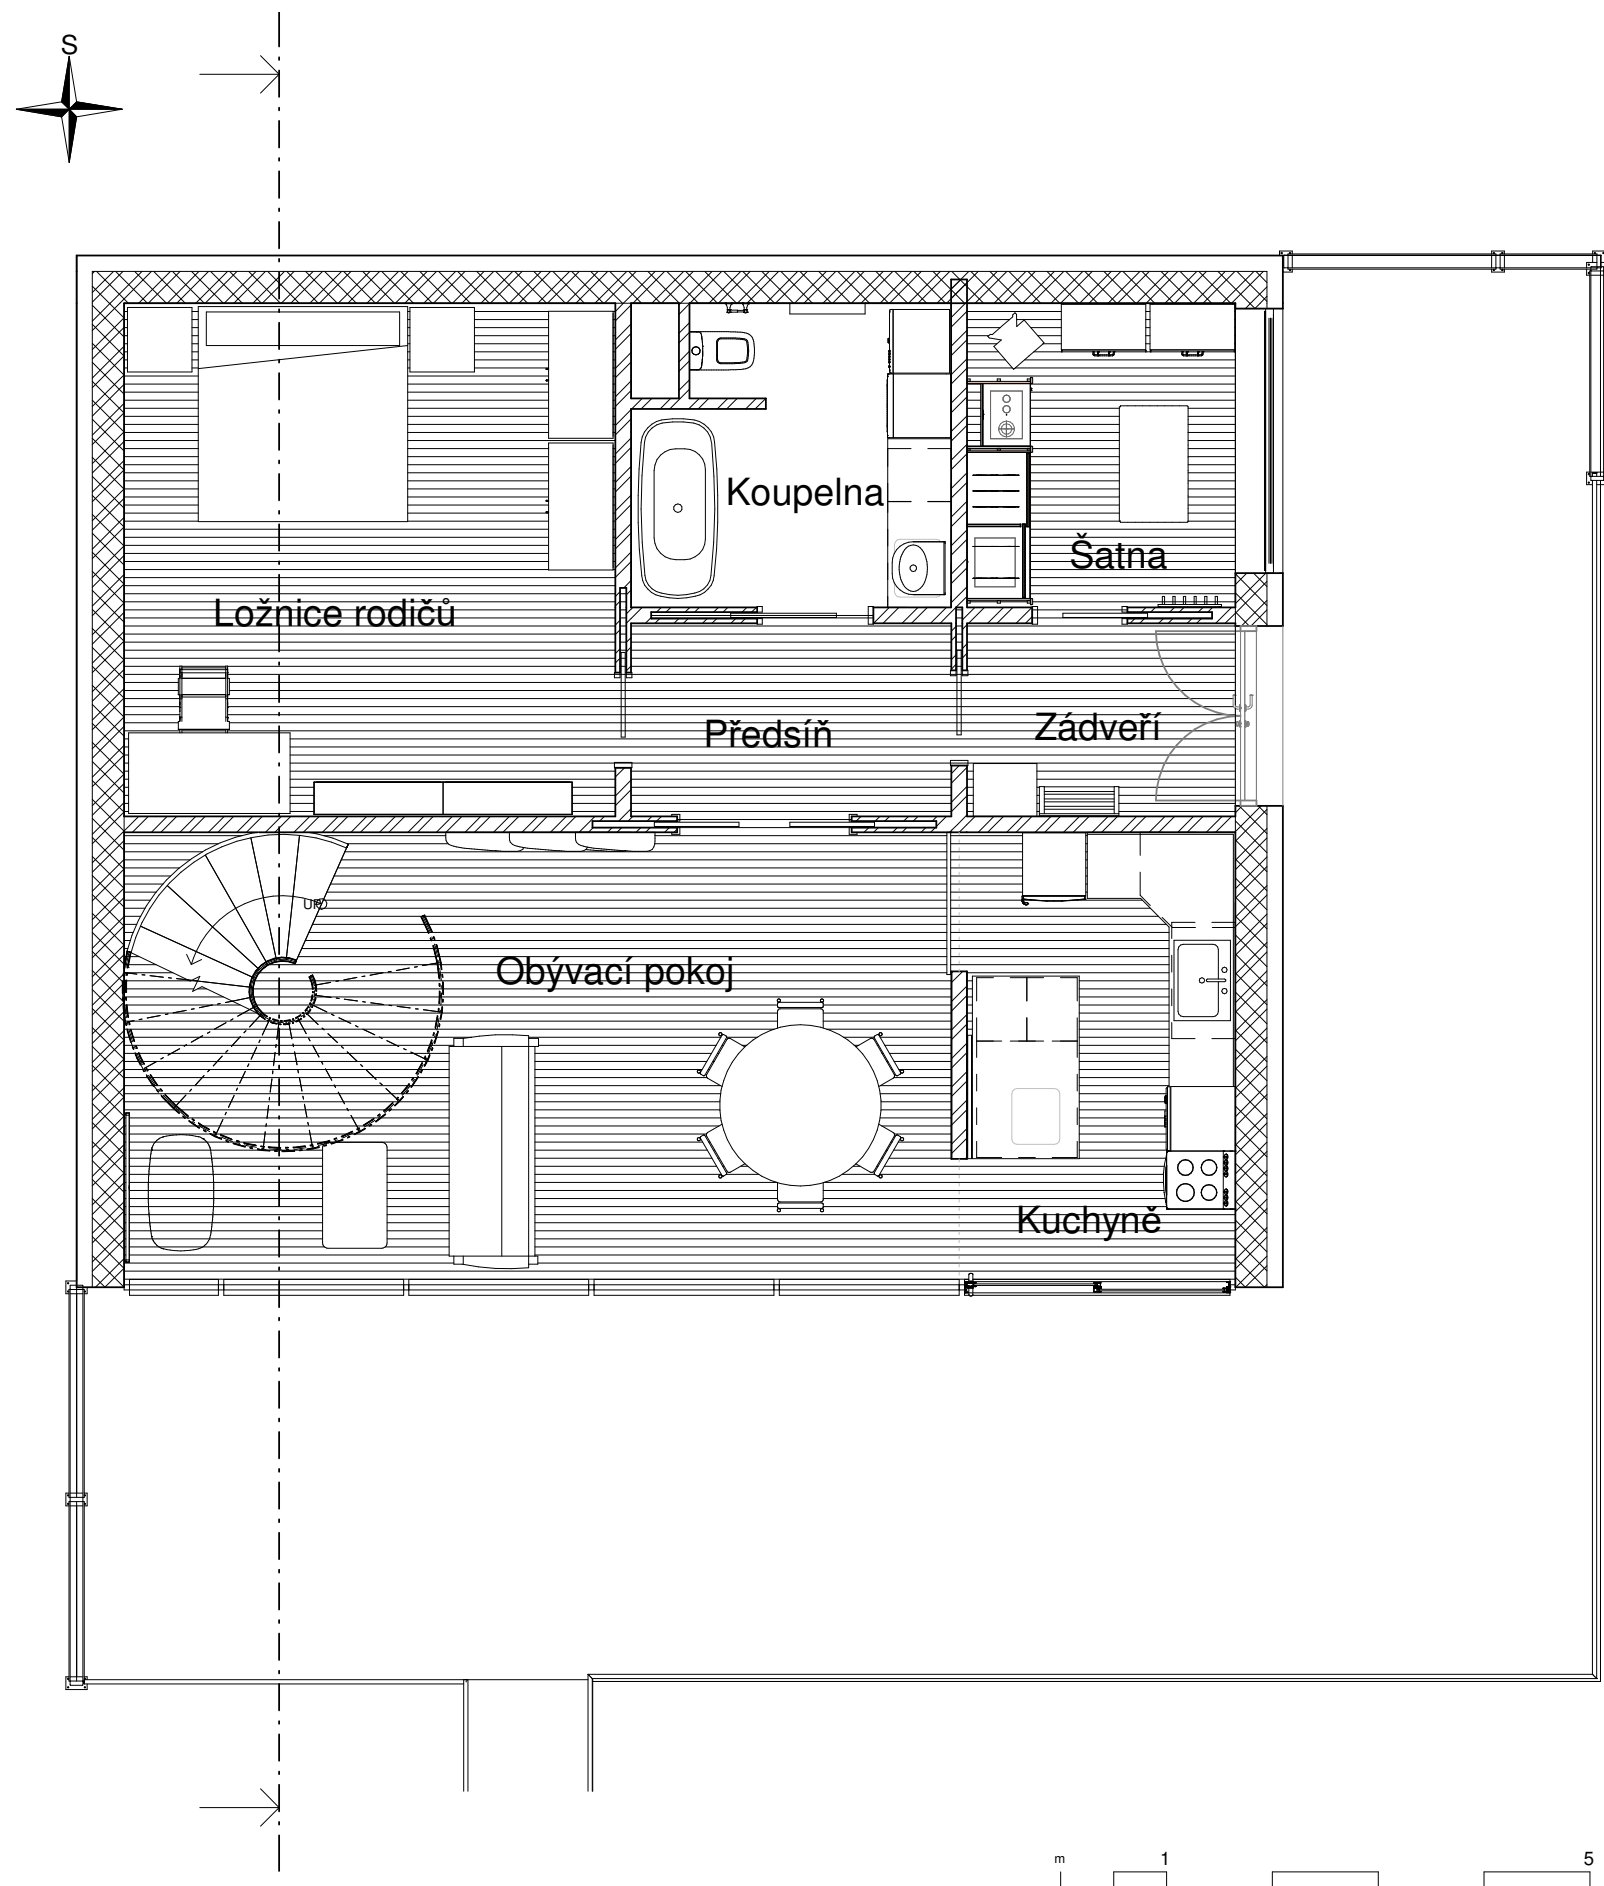

finální verze

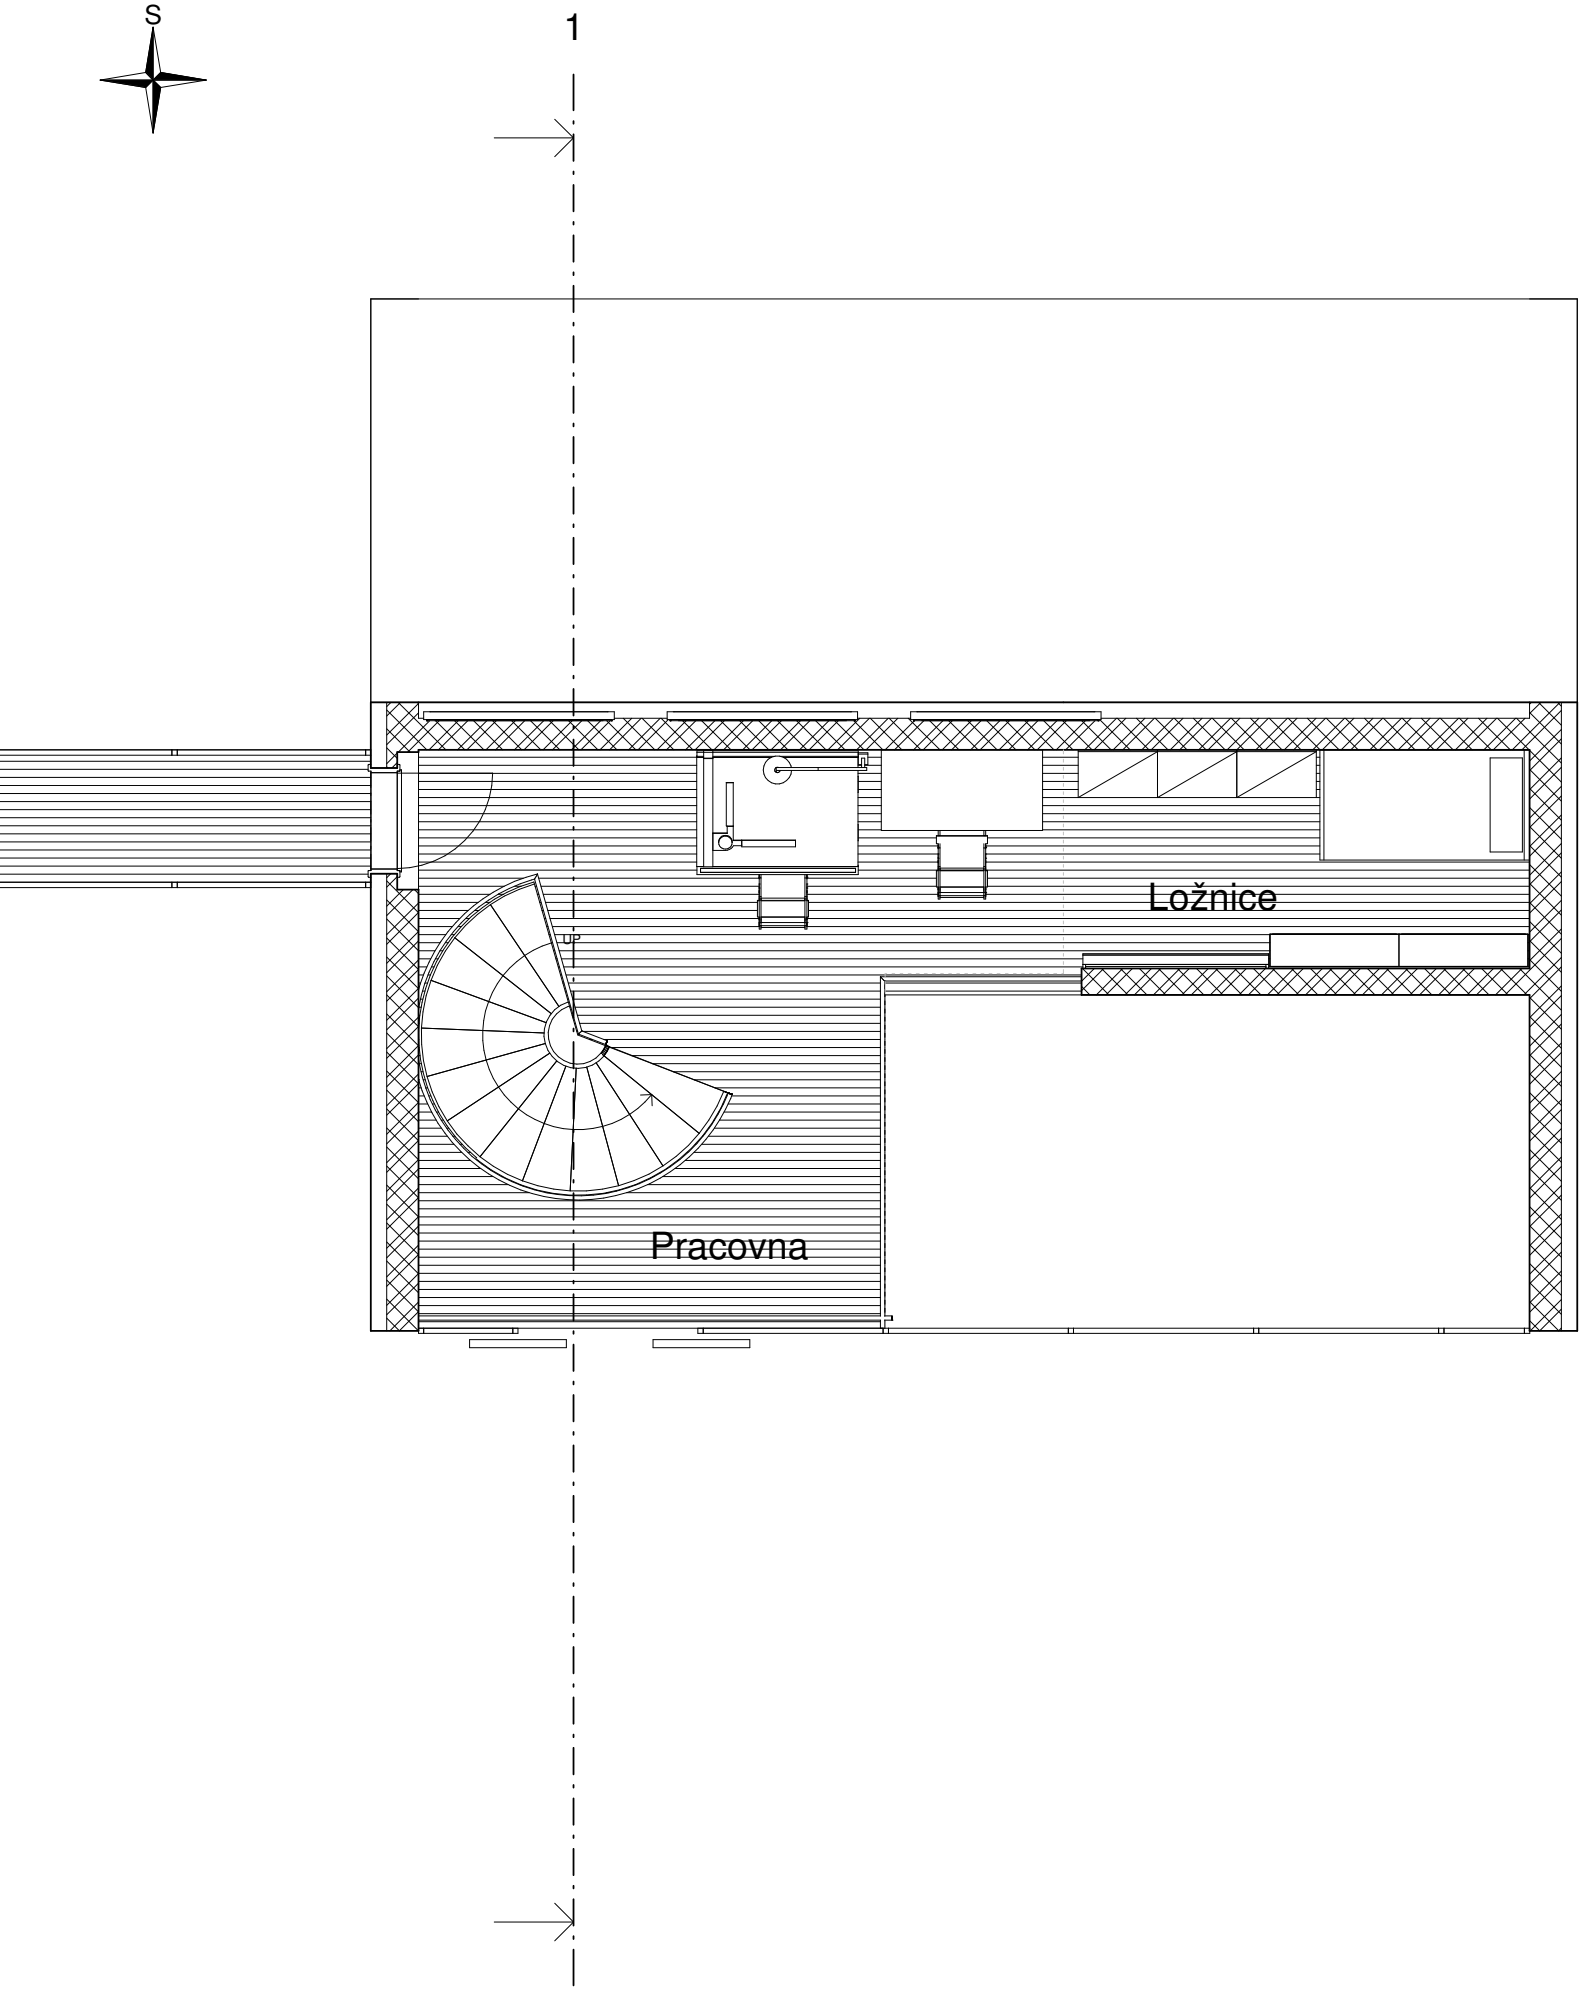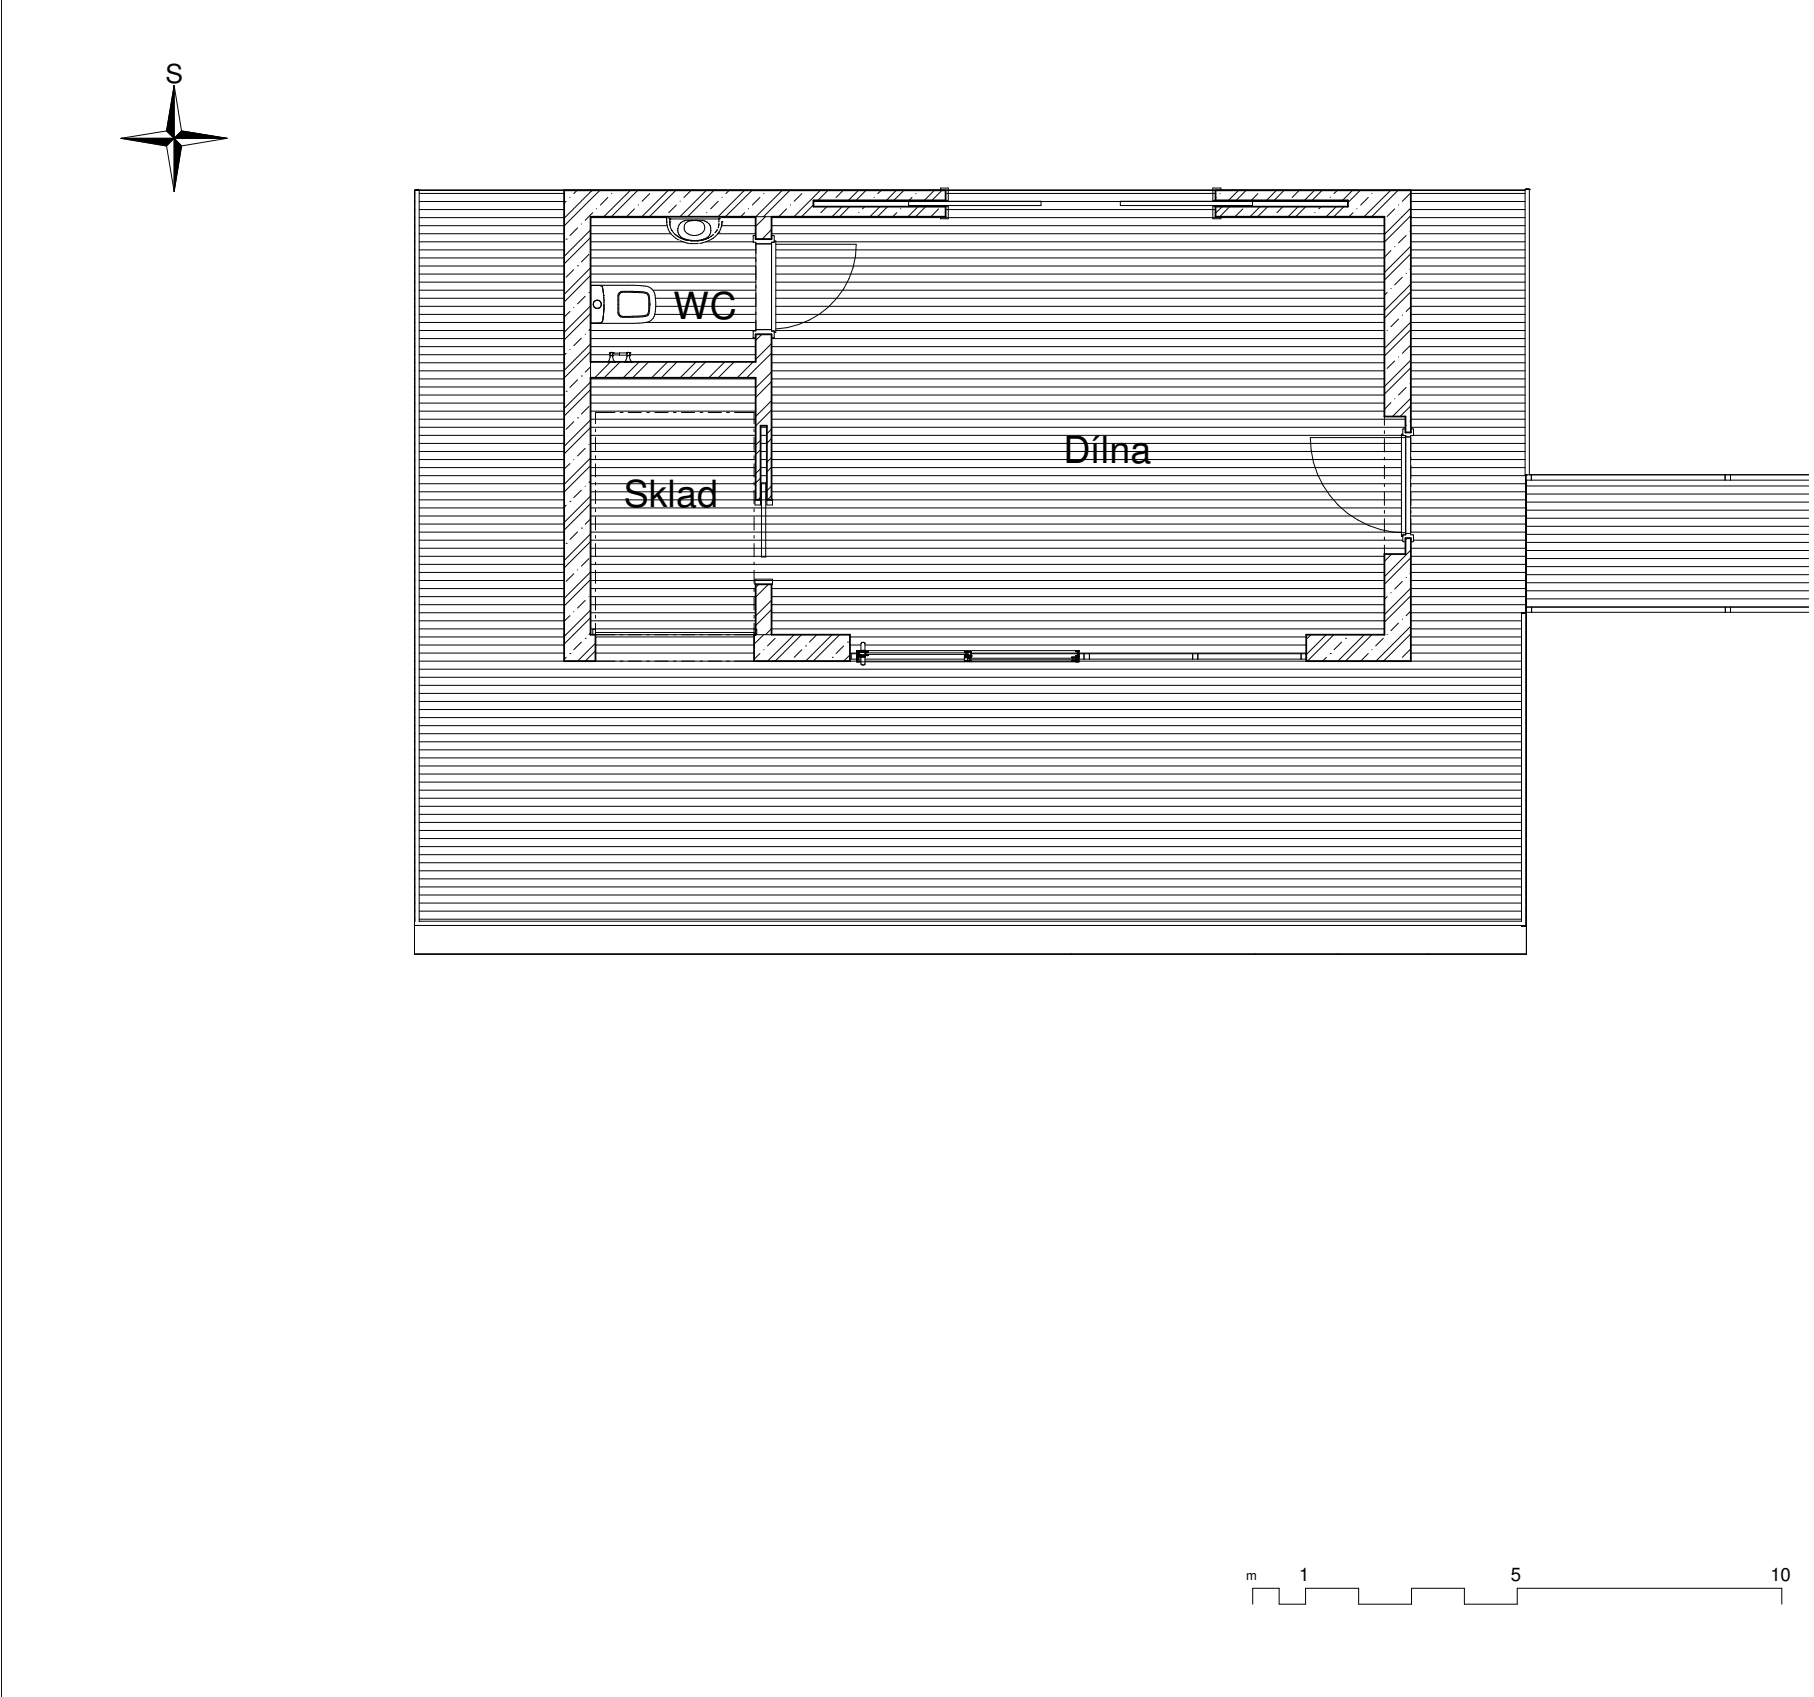


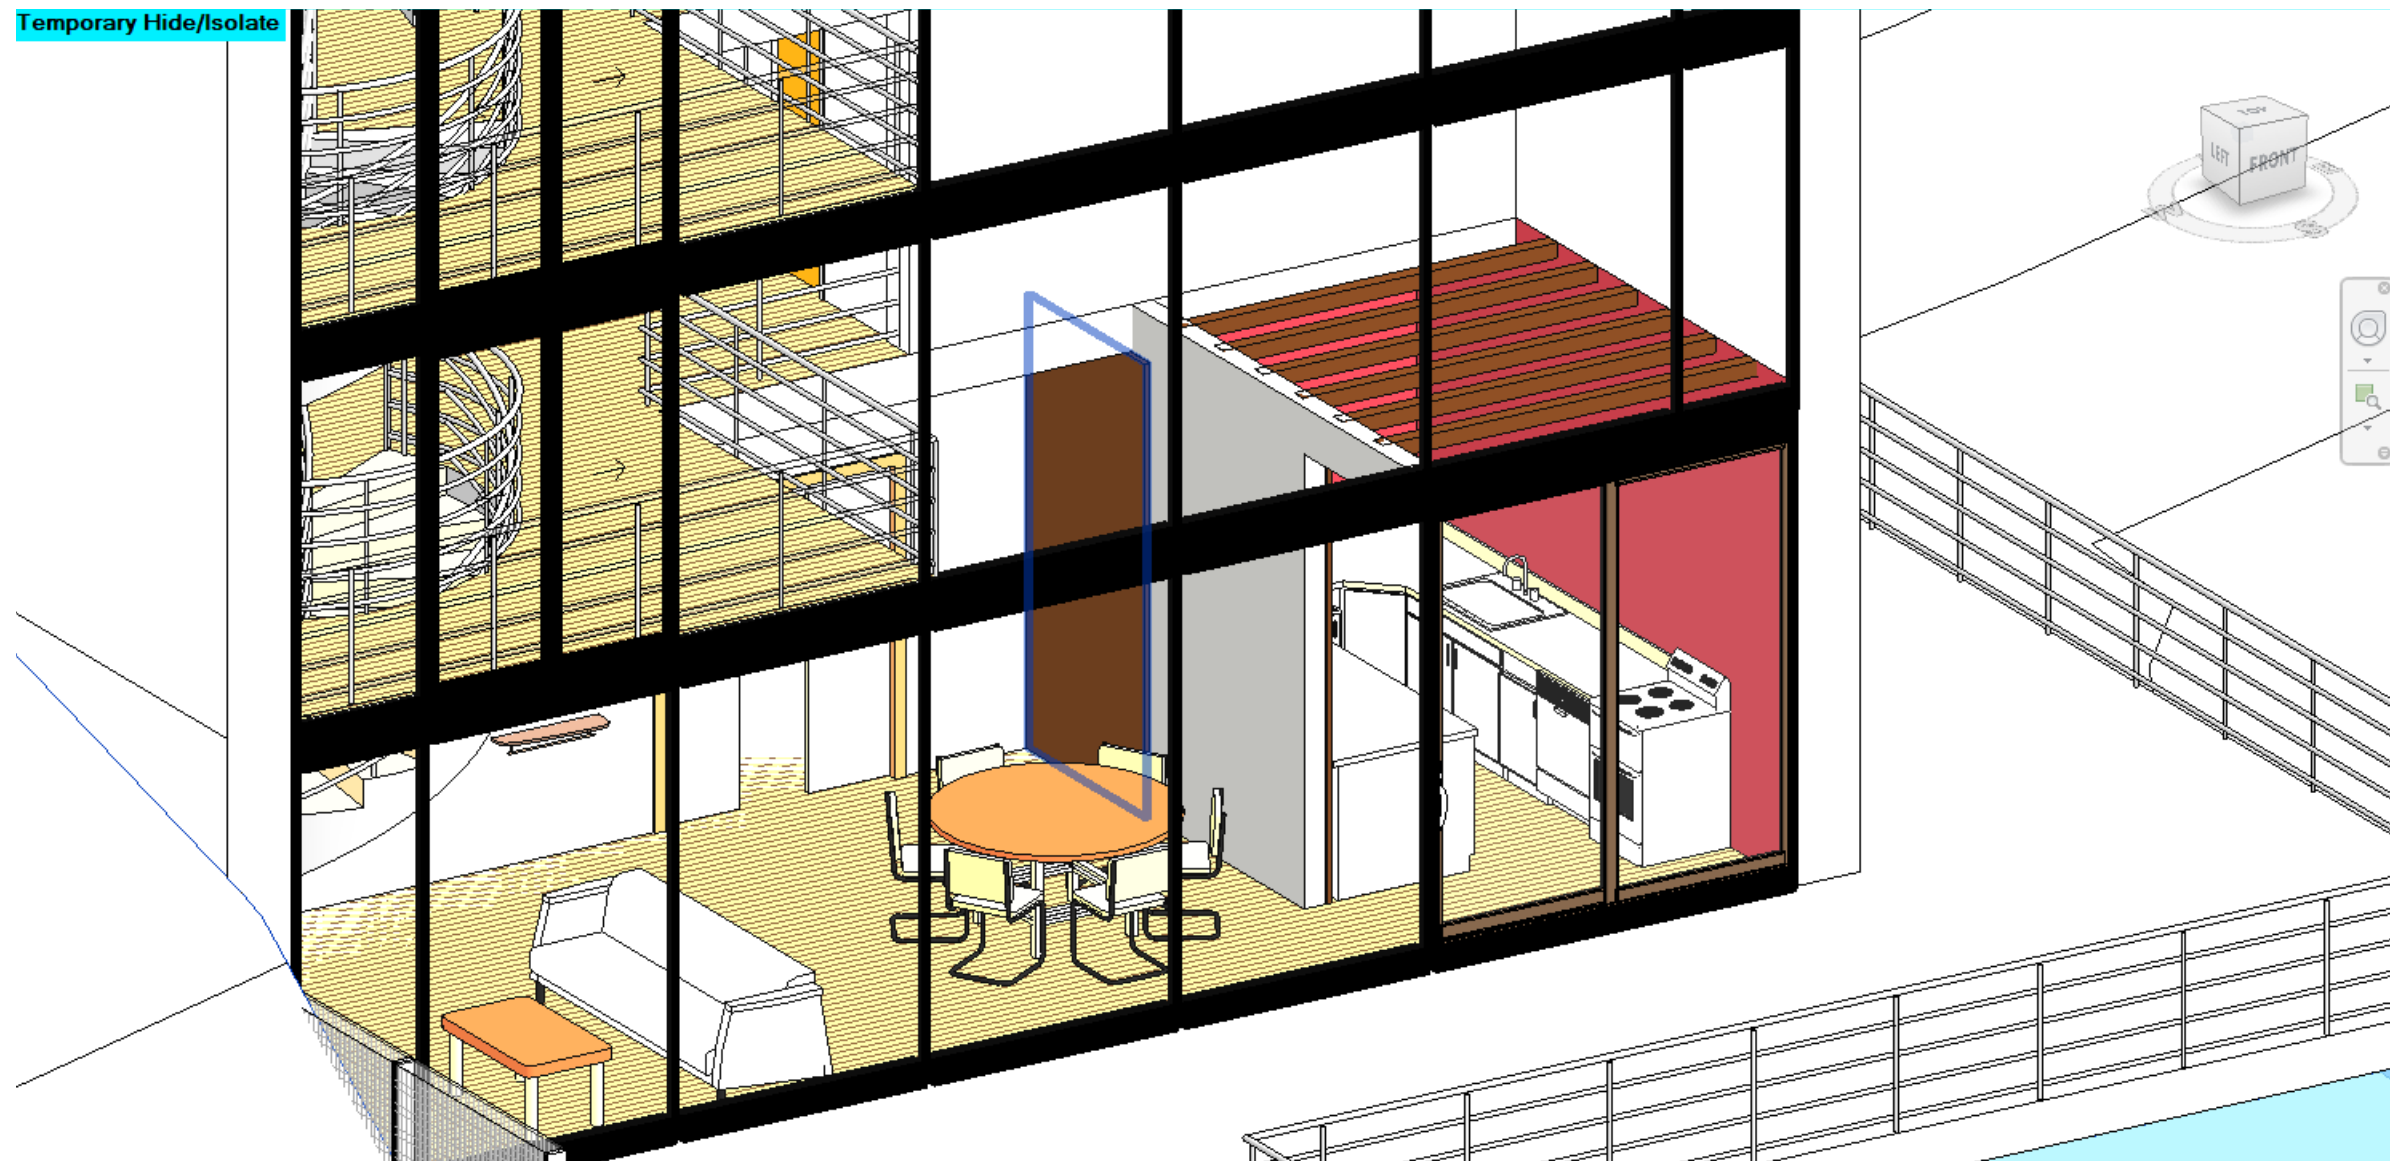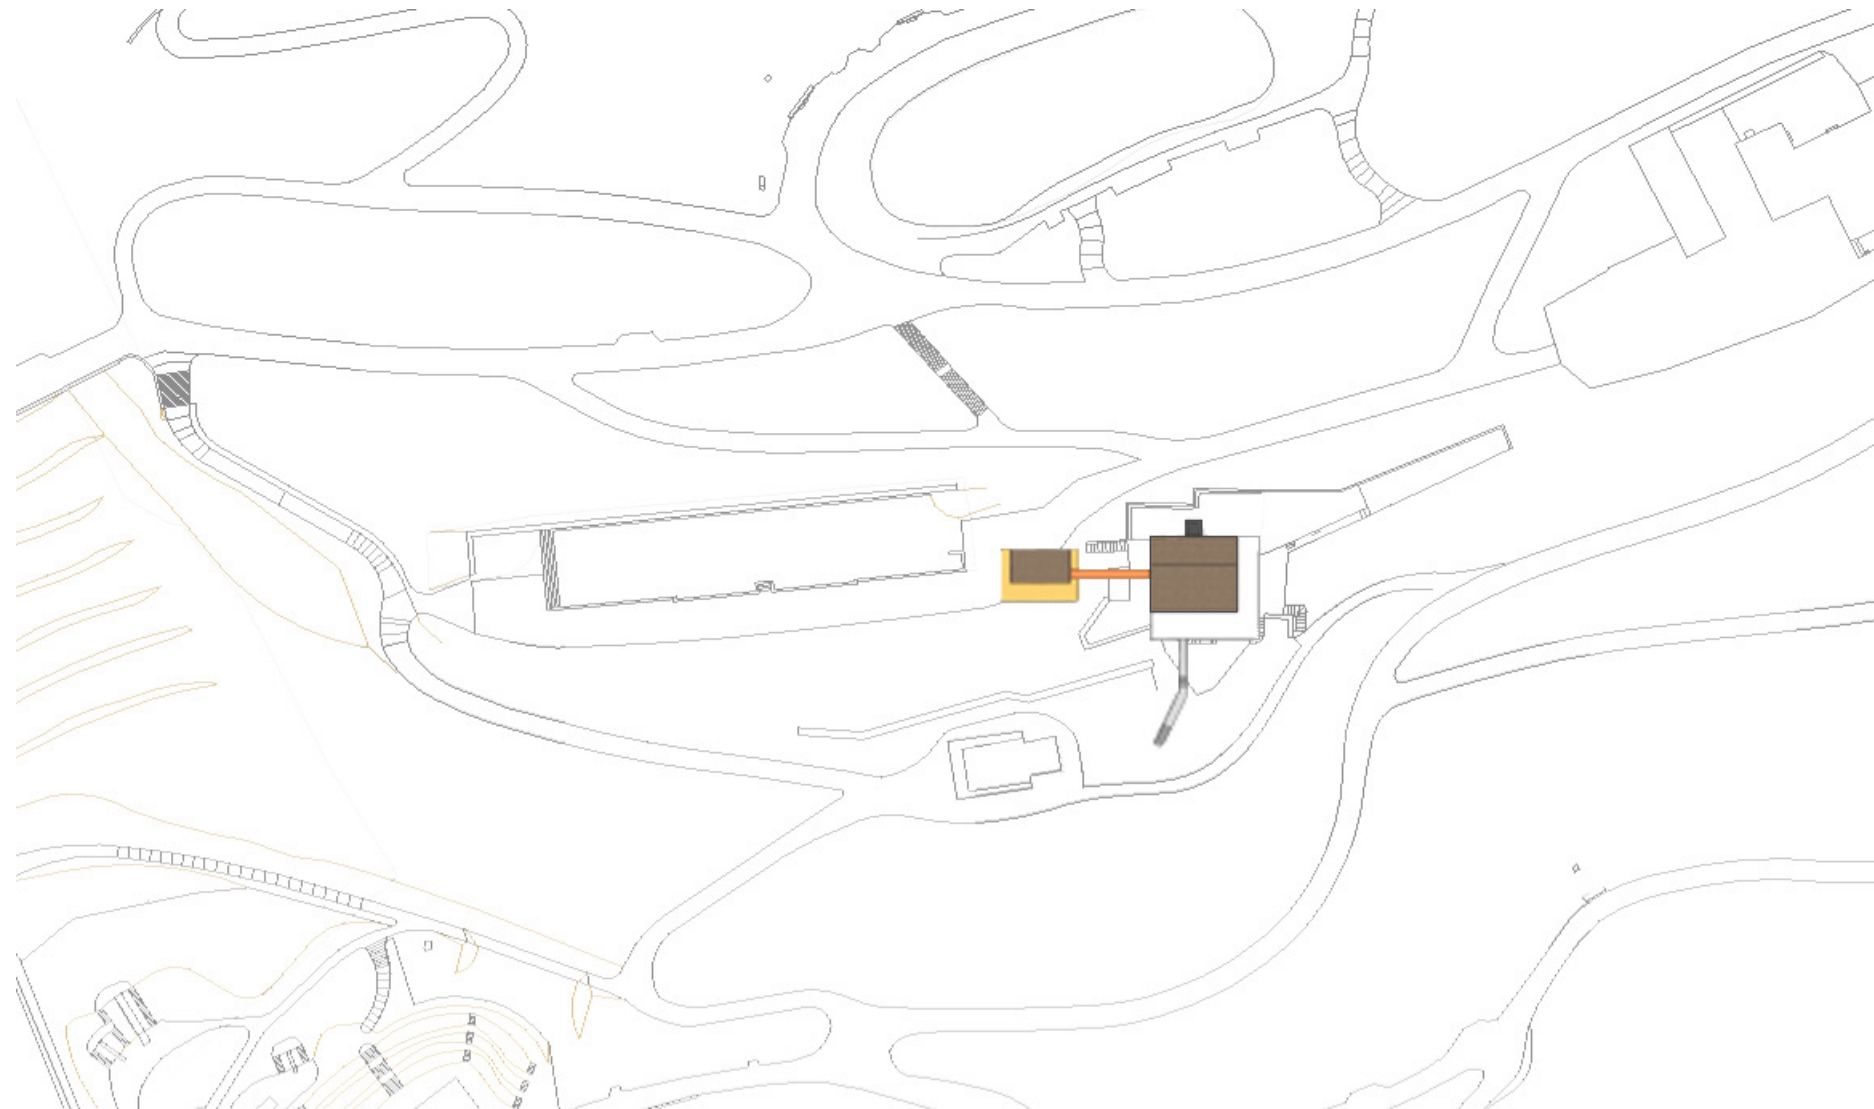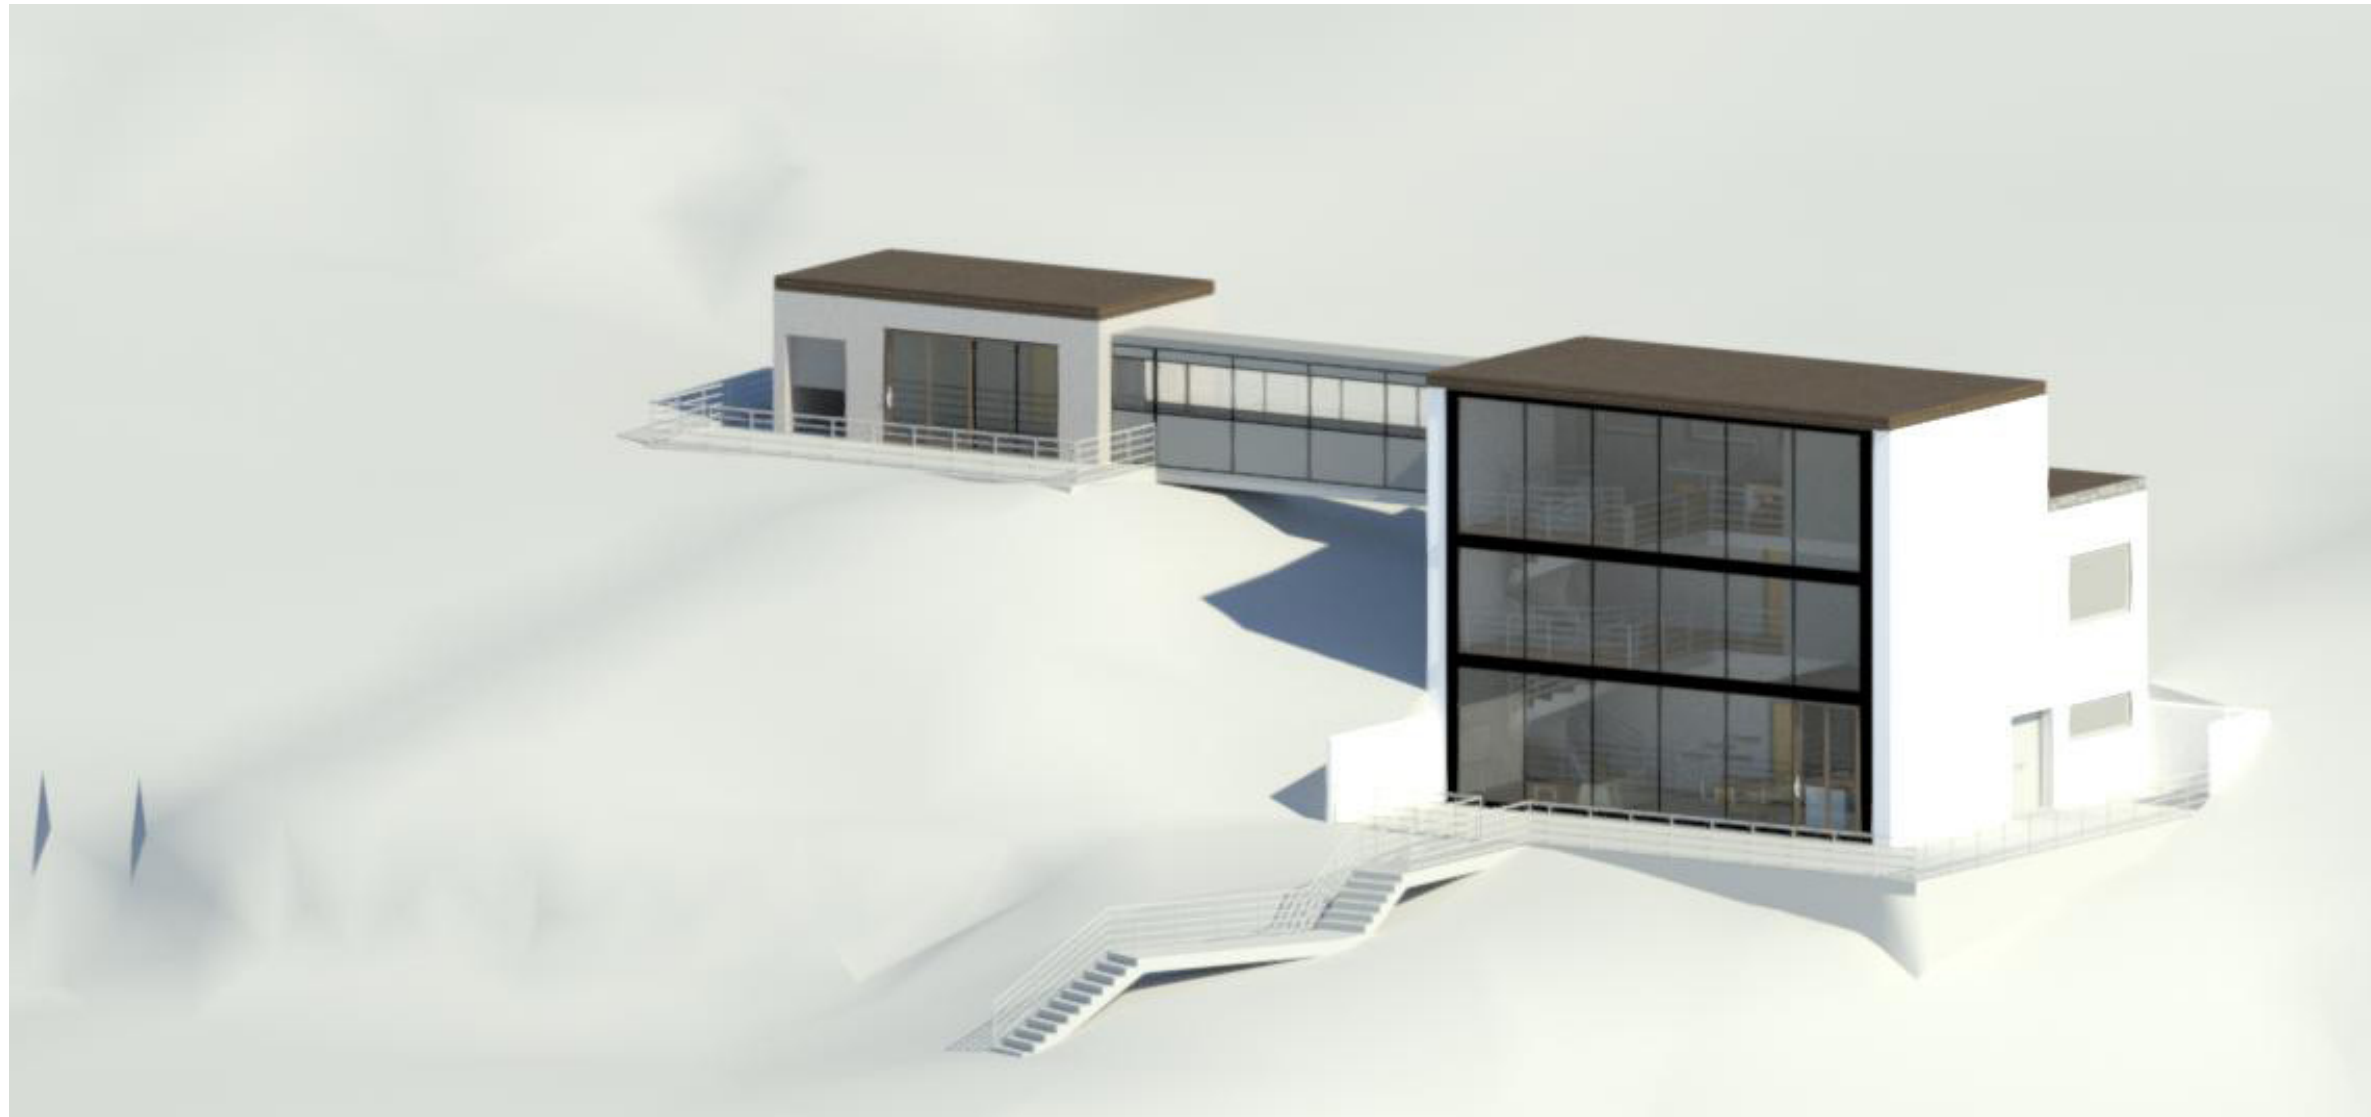





model



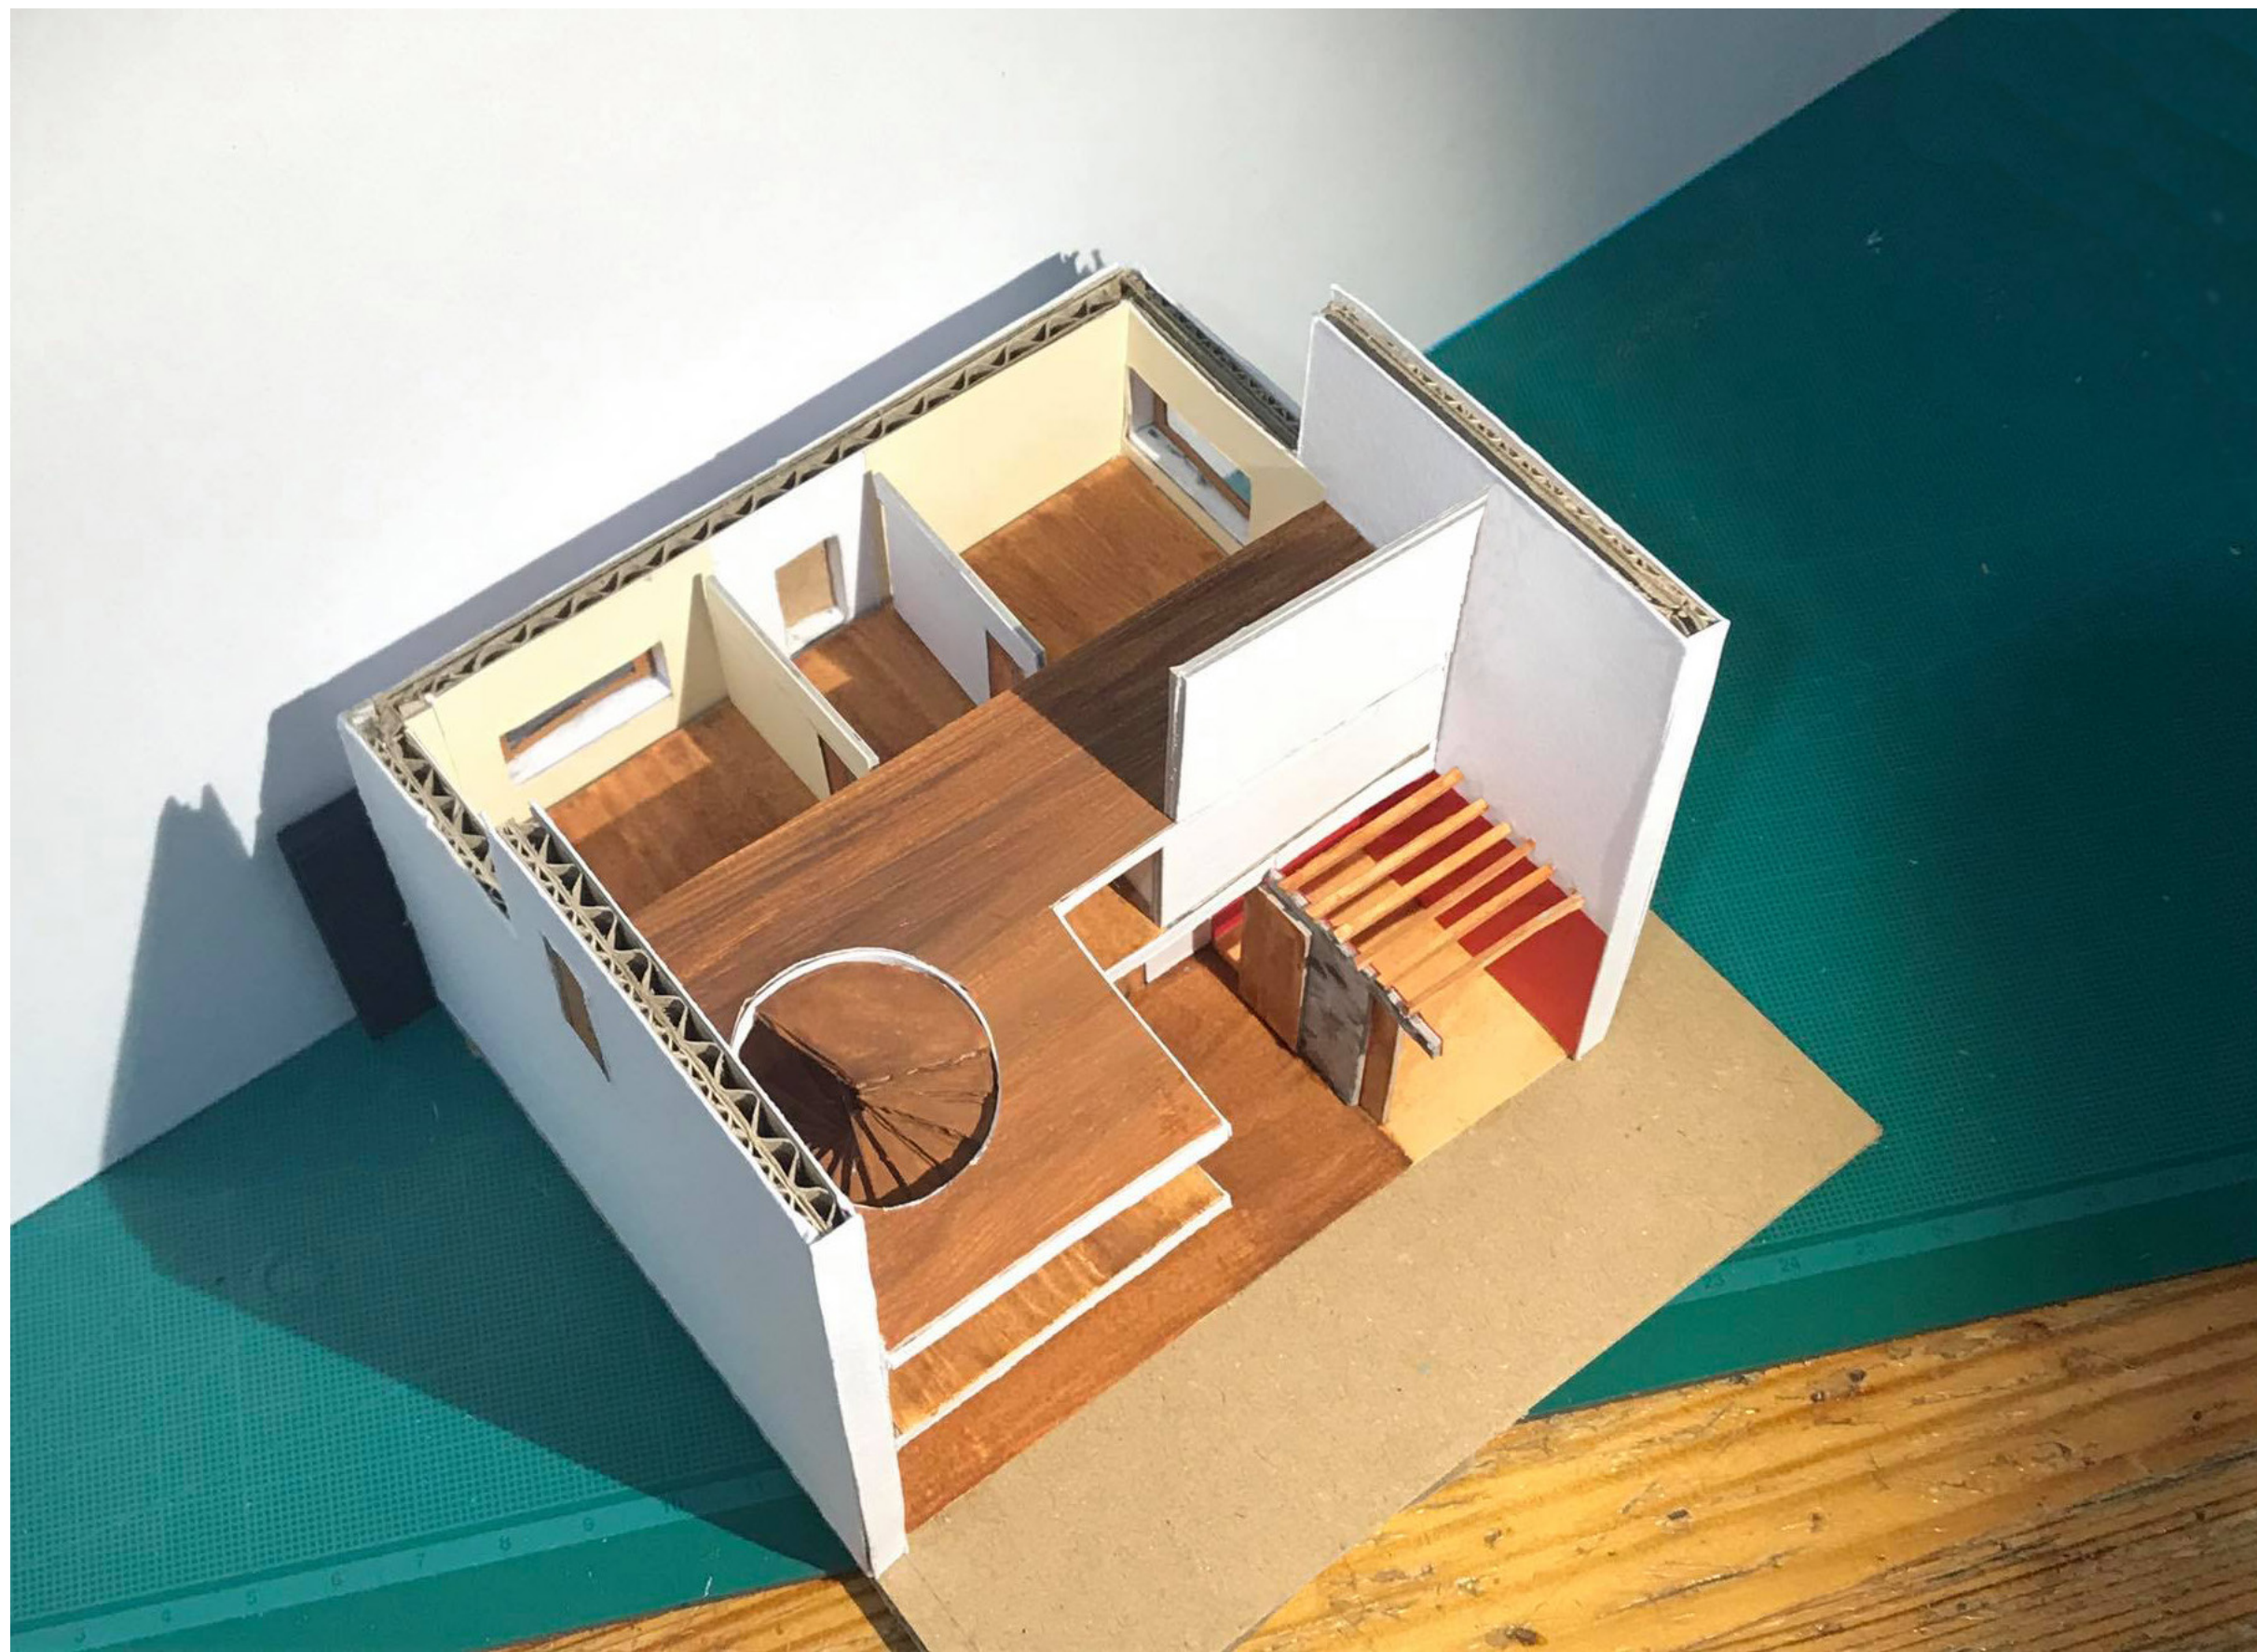



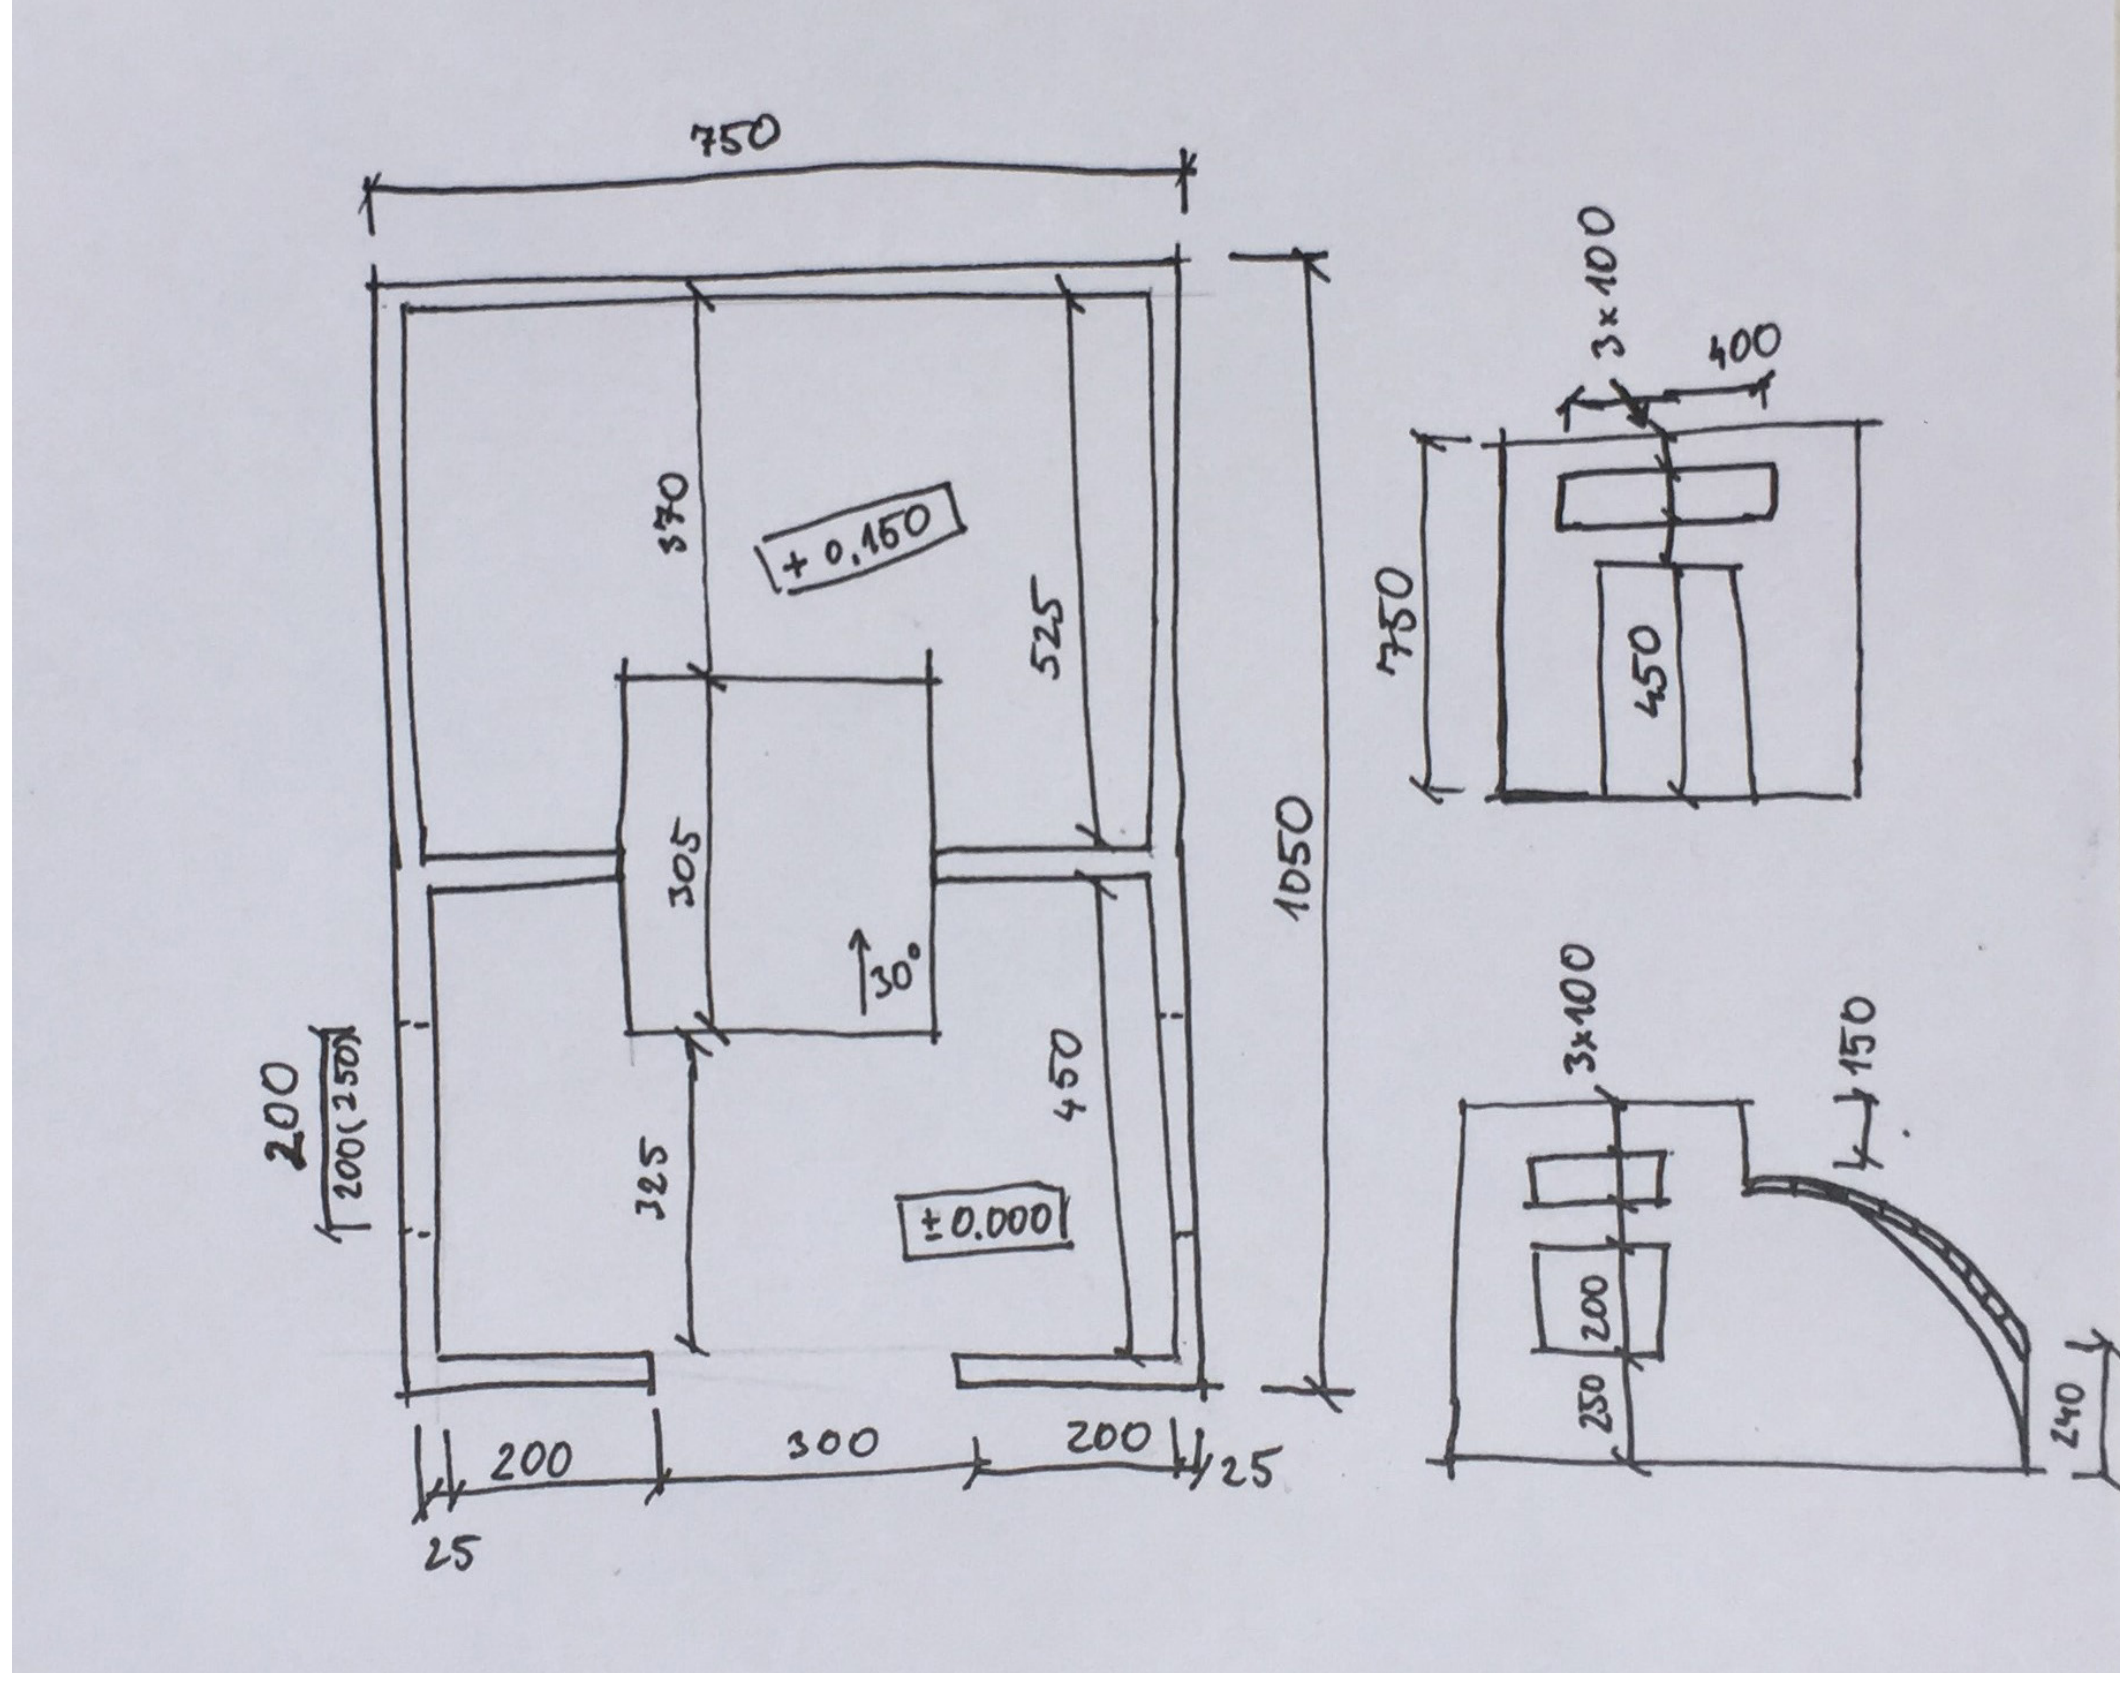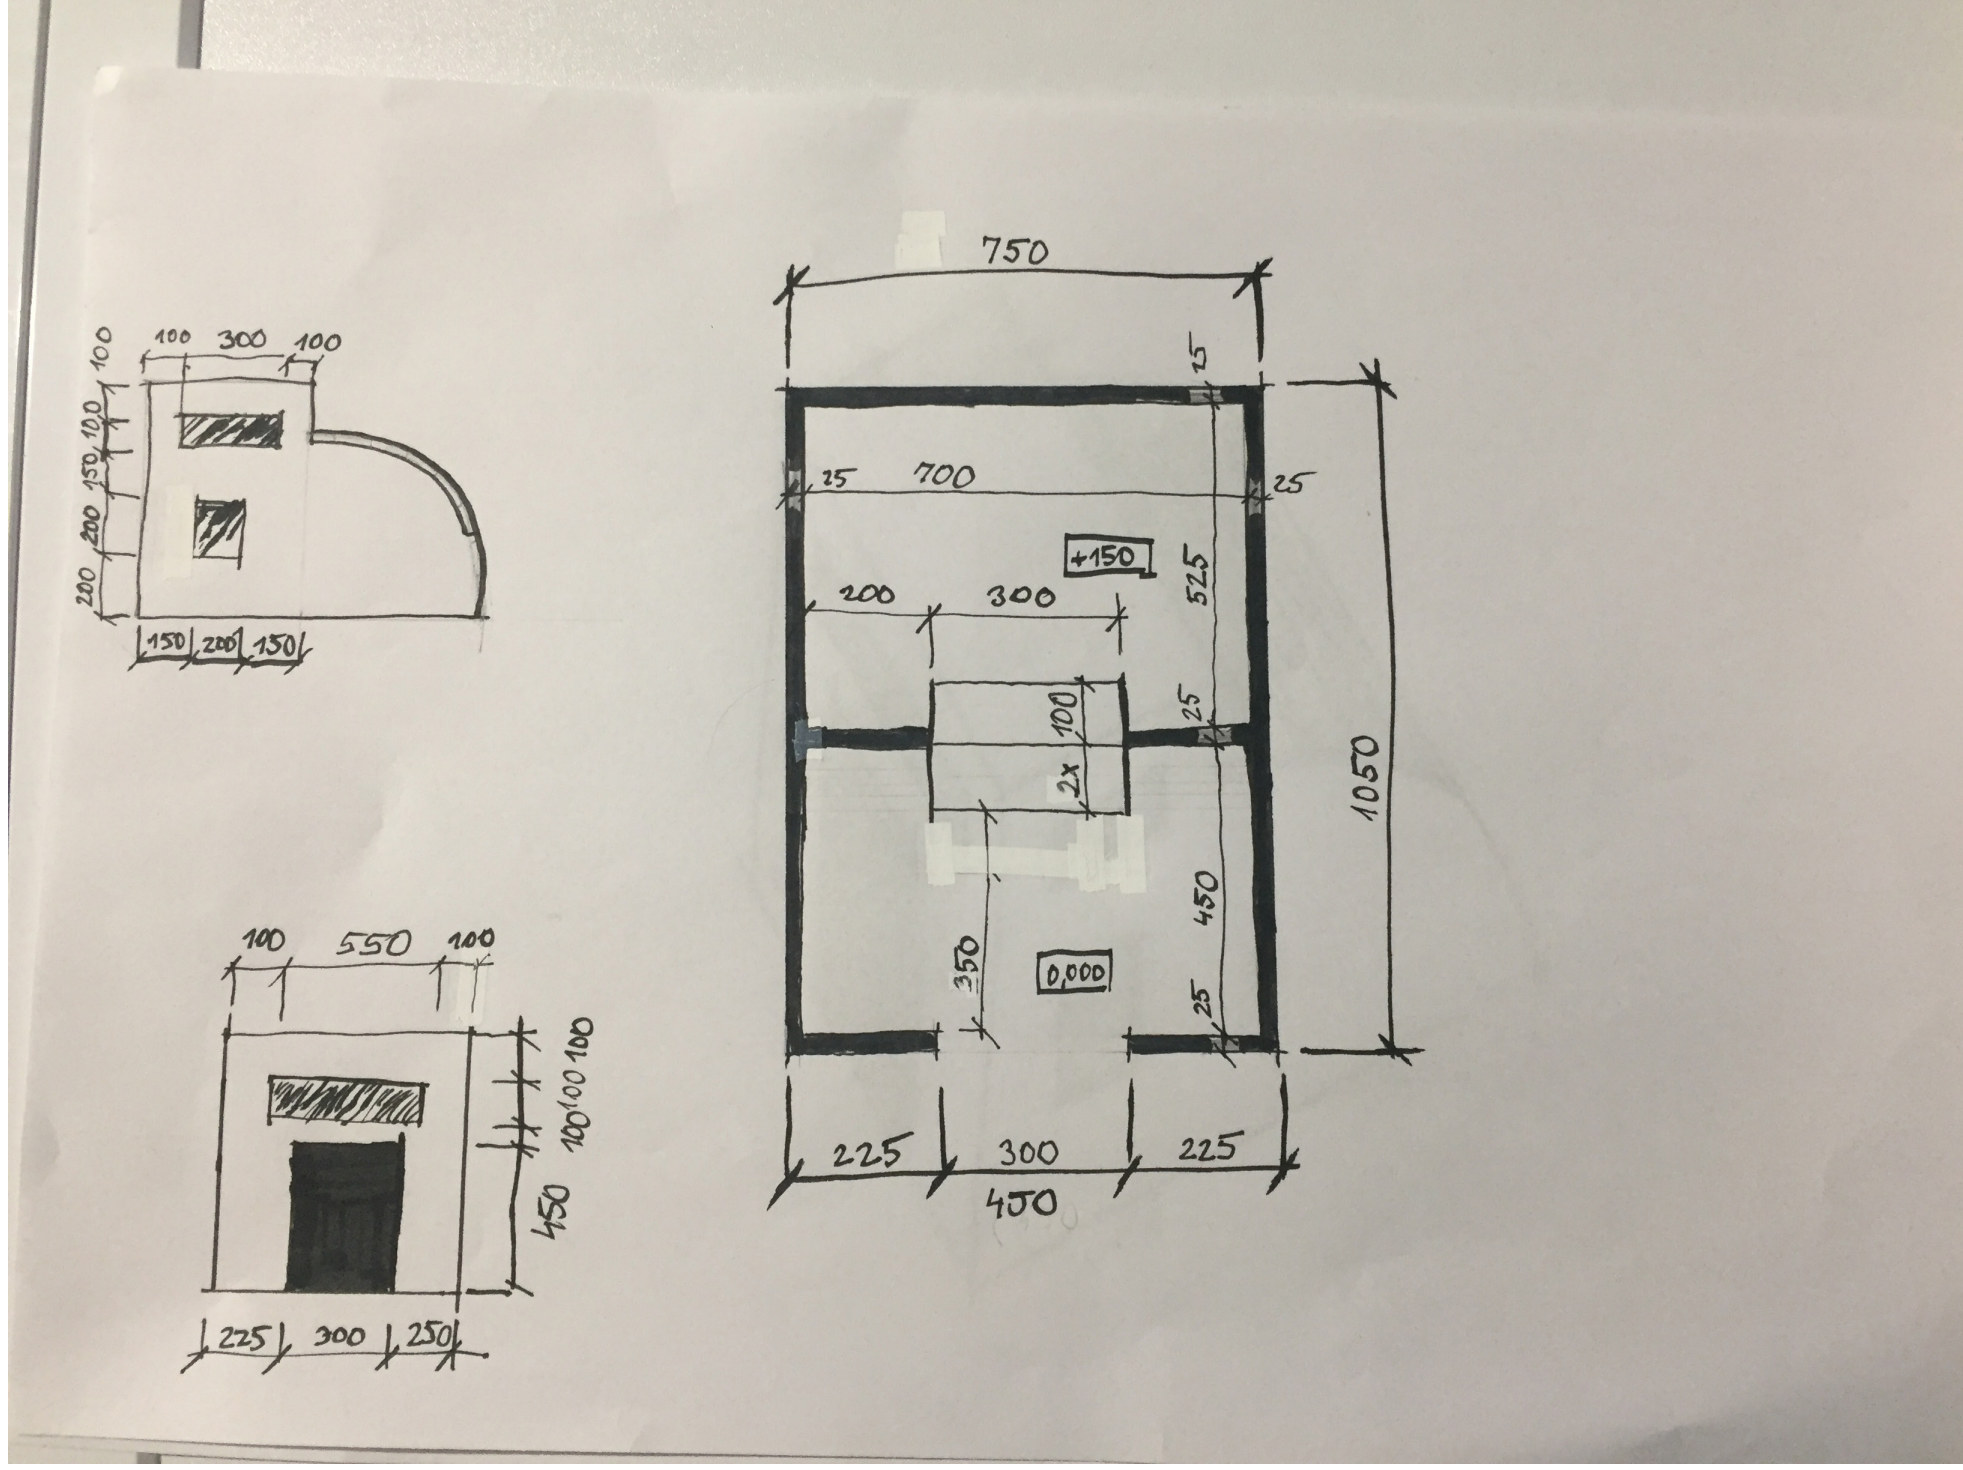

bouda

