

D

DIAGONÁLY ATOS

Jaroslav Šrám



ALBERTOV

A547 Redčenkov | Danda

LS 2020

FA ČVUT



**současný
stav**

Stavební pozemek je součástí areálu kláštera svaté Alžbety v Praze v části Albertov. Jde o značně svažitou parcelu s nízkým porostem, jejíž rozměr a tvar je převzat z půdorysu kláštera.

koncept

*Destrukci hmoty reagují na okolní blokovou zástavbu a zároveň po-
nechávám průchodnost parcely.*

návrh

Parcelu vyplňují tři solitéry, jejíž funkce je orientována na nejstarší generaci. Jedná se o dům s pečovatelskou službou s částečným zdravotnickým provozem.




situace 1:500

axonometrie


Dva větší objekty, které jsou orientovány na jihovýchod a jihozápad fungují jako obytné. Nacházejí se zde plně vybavené 1kk a 2kk byty pro seniory, společné prostory, zdravotnický provoz a zázemí pro sestry.

Nejmenší budova umístěna na severozápad funguje jako společná, ve které je umístěna jídelna s kavárnou a správcovské byty.

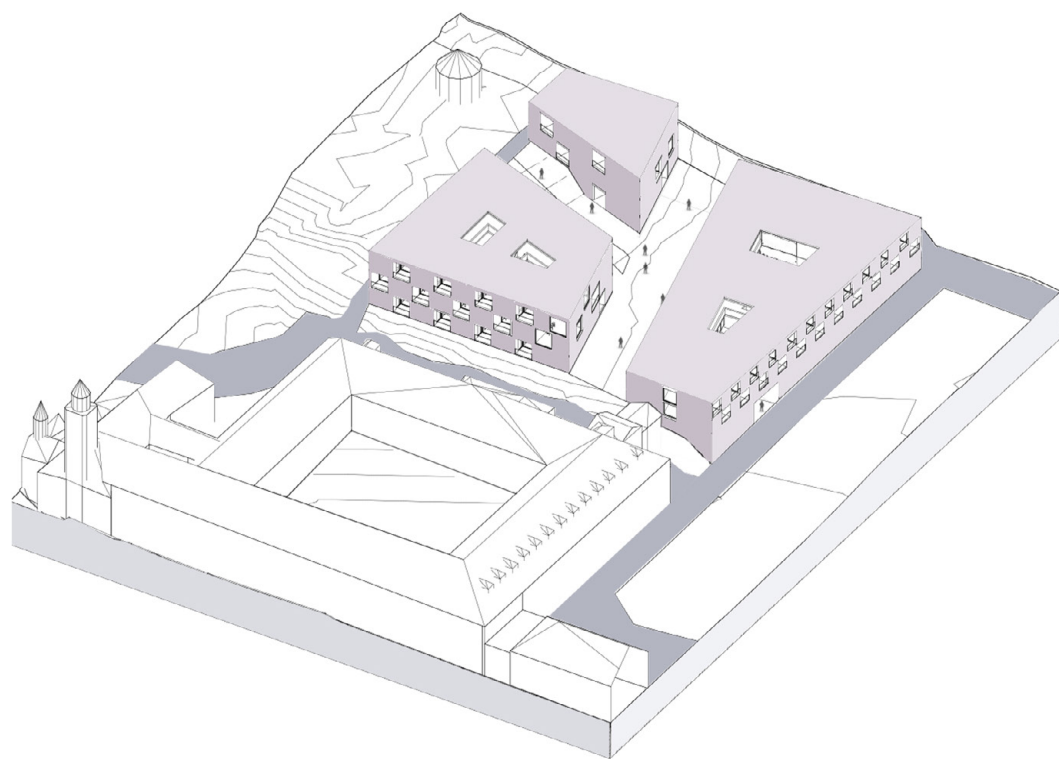

koncept


Hlavní myšlenkou je vytvoření zástavby, která jasně definuje parcelu a přitom neomezuje volný pohyb skrz. Vytvořením dvou diagonál směřujících k postranním kaplím došlo k rozpadu hmoty na tři zdánlivě solitérní objekty, které mezi sebou komunikují skrze rastrovou fasádu.

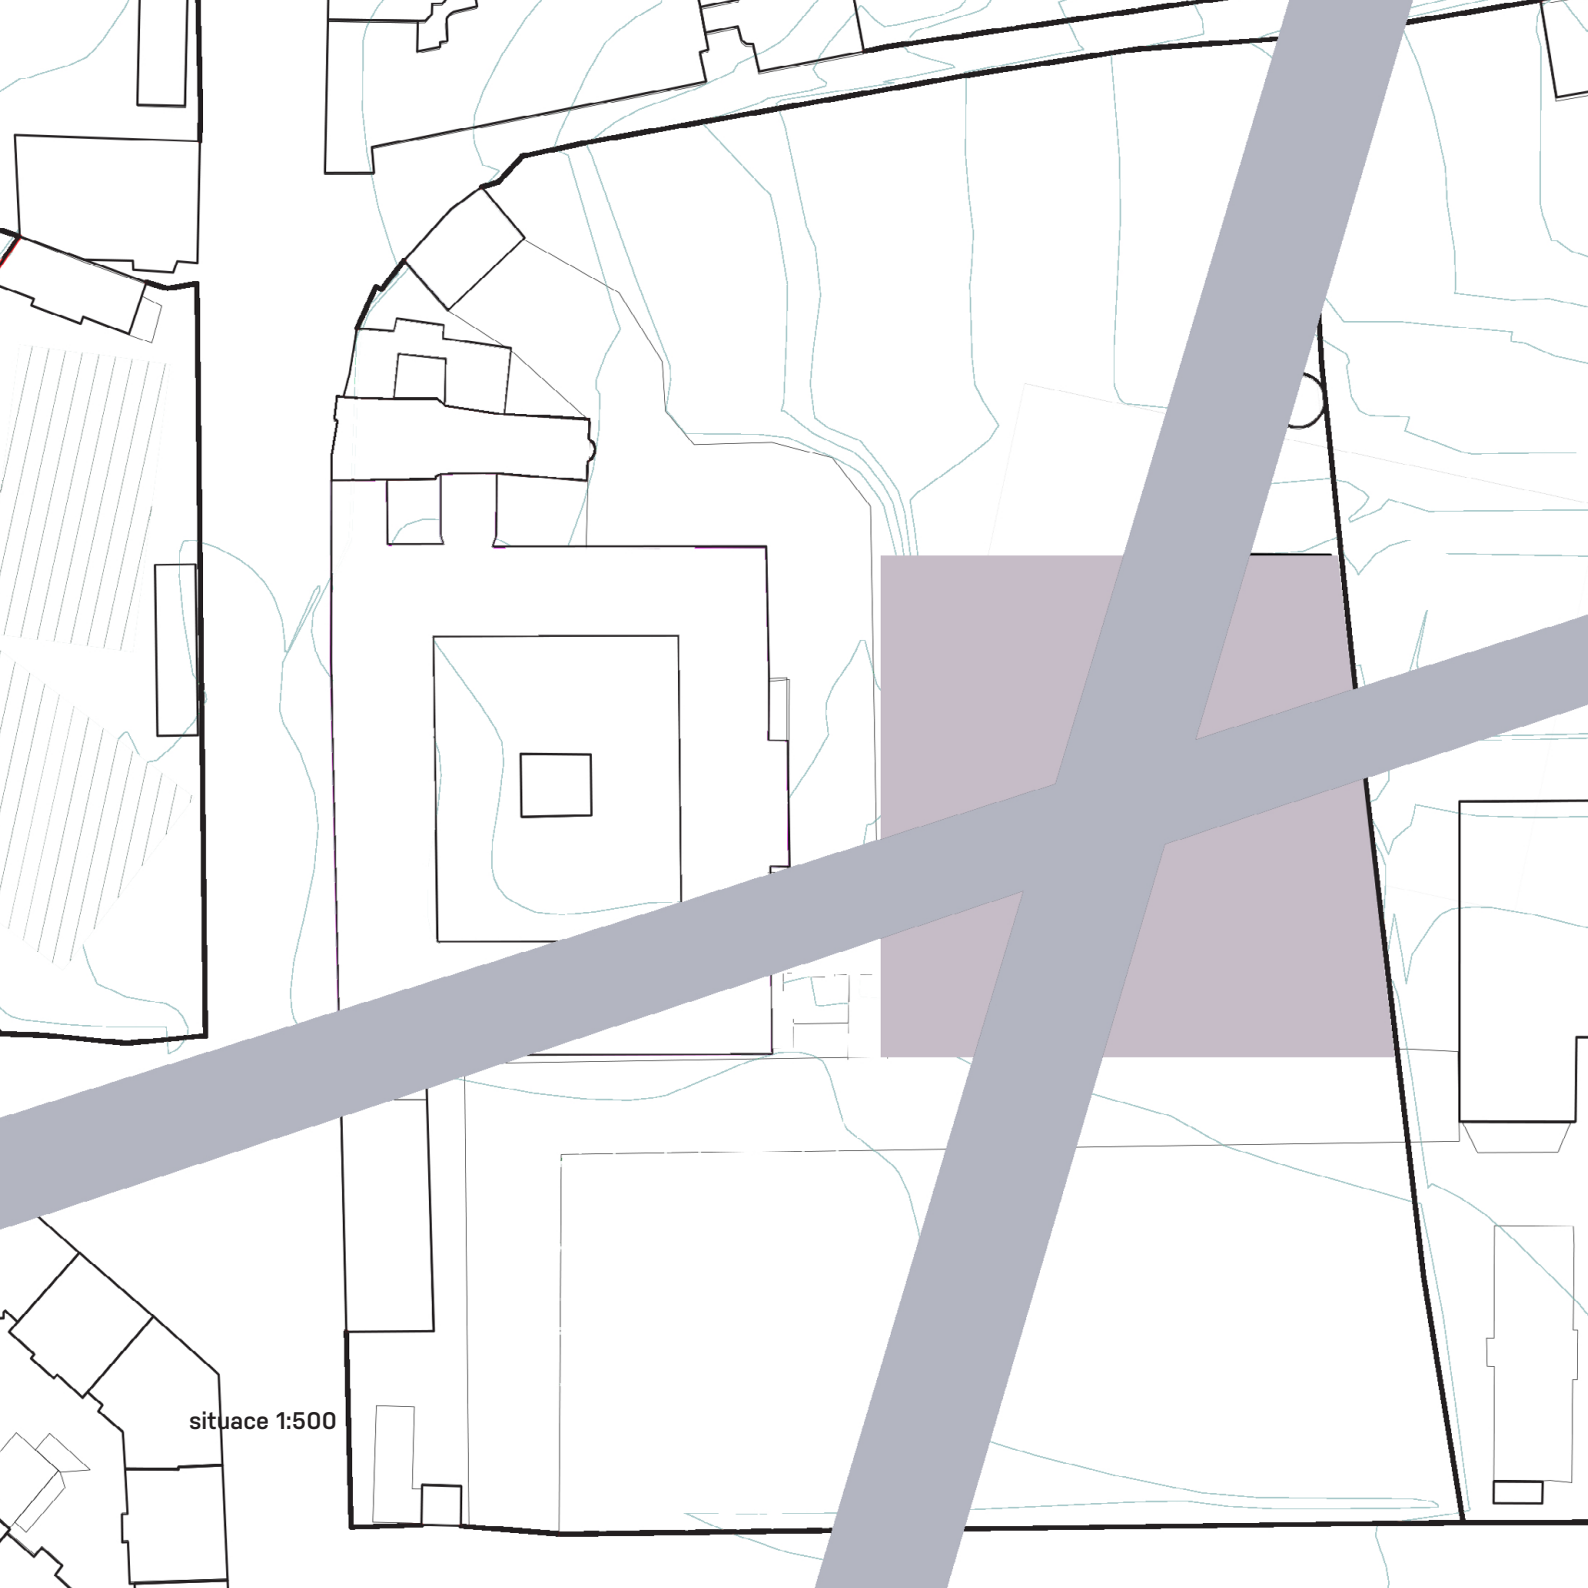

situace 1:500

půdorys parter

Do komplexu lze vstoupit ze tří světových stran pomocí běžných komunikací a z jižní strany poté průchodem, který vede pod hlavní budovou.

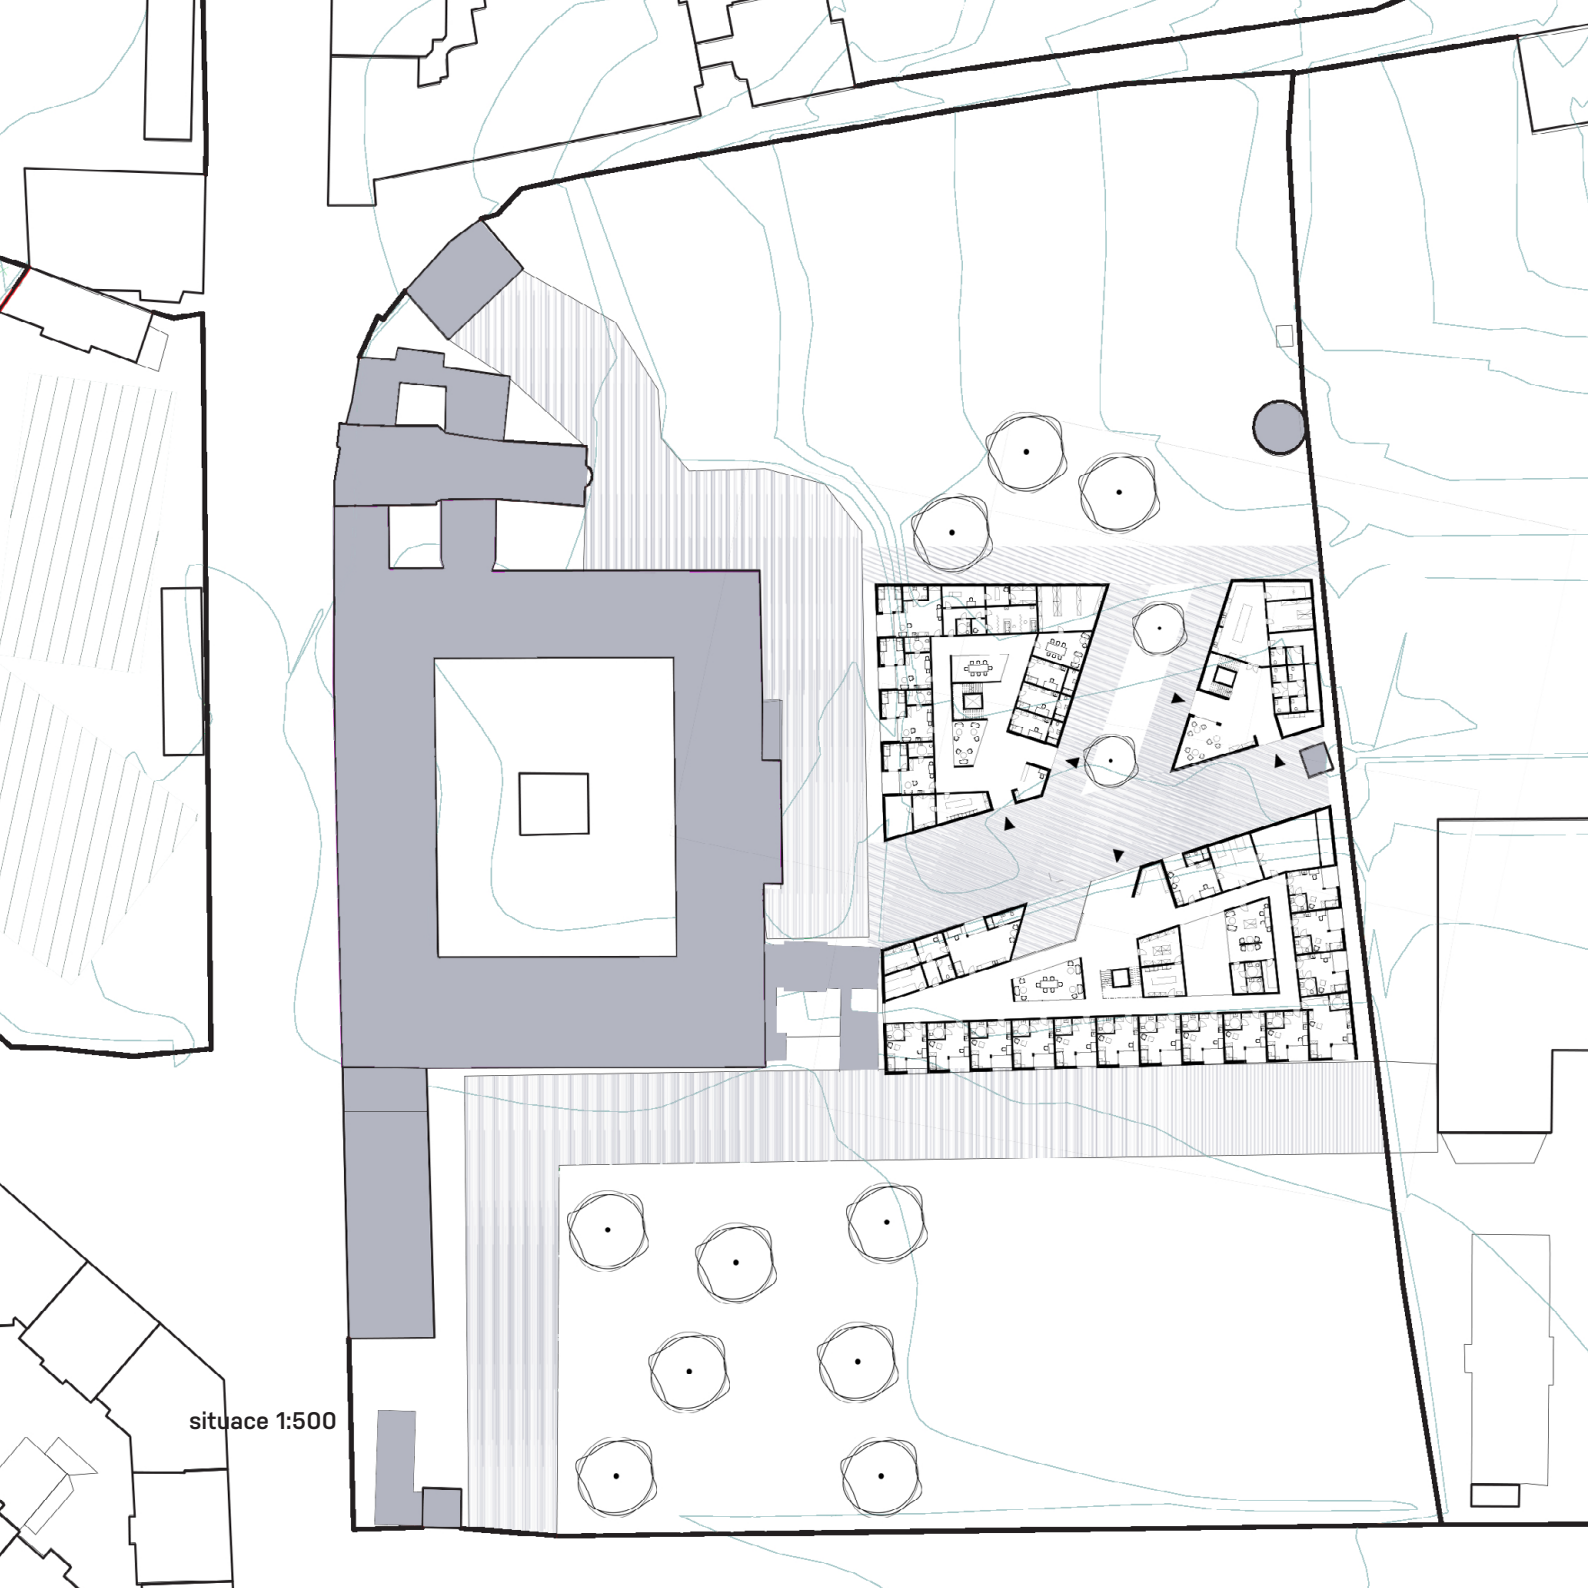


situace 1:500

půdorysy

Soubor se skládá ze tří budov. Hlavní budova má dvě patra s ubytovacími jednotkami. Druhá obytná budova s dvěma nadzemními podlažími obsahuje dvoulůžkové pokoje. Poslední budova poskytuje místo ke společnému stravování seniorů a nabízí dostatek prostorů pro personál a chod areálu.




legenda místností

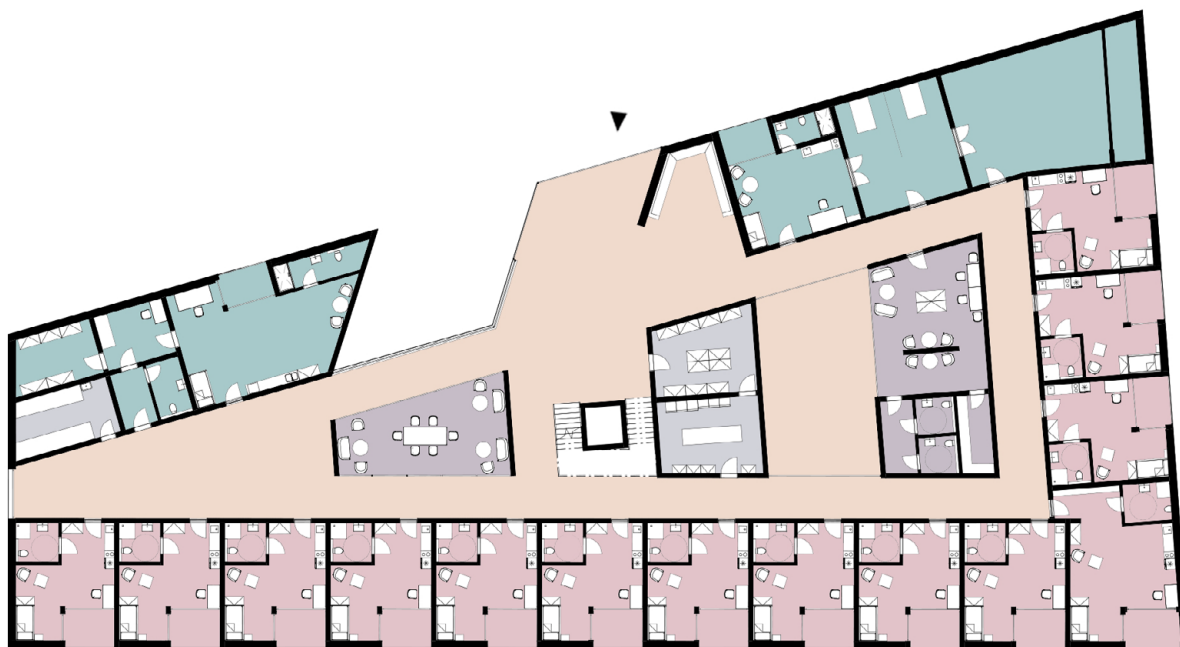

půdorys PP domu s byty 1kk

1:200

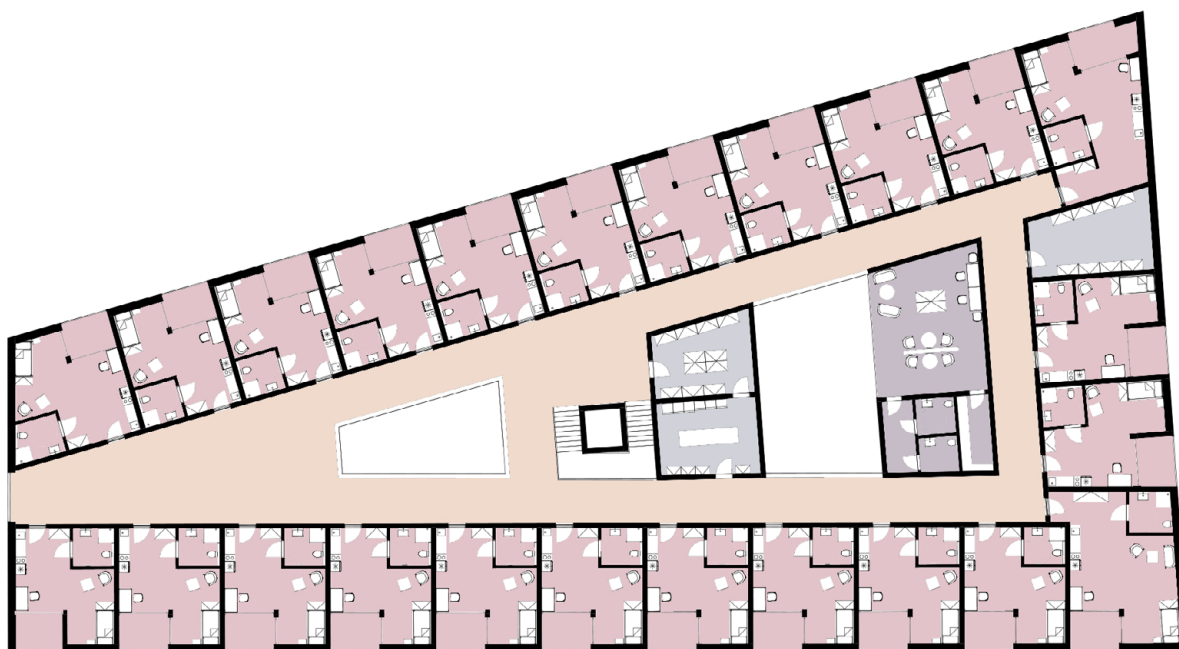

půdorys 1NP domu s byty 1kk


1:200




pŕdorys bytu 1kk
1:50



půdorys PP domu s byty 2kk
1:200

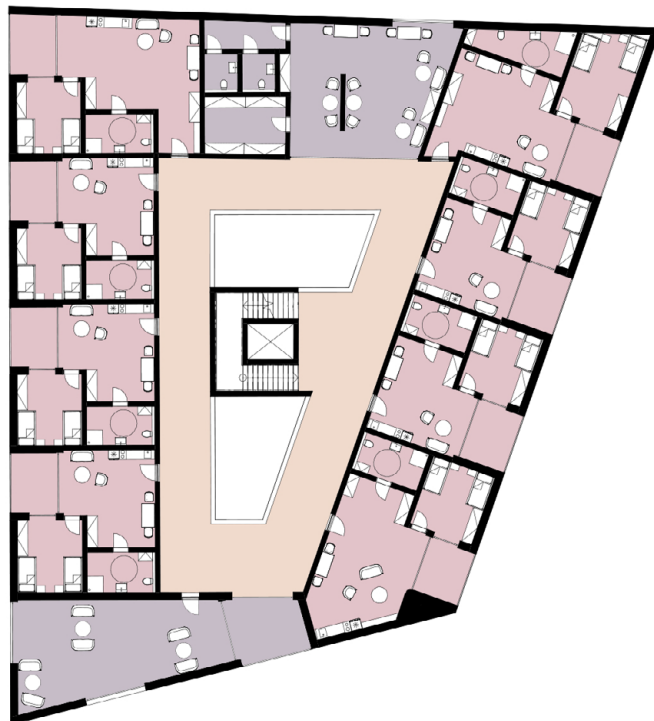


půdorys 1NP domu s byty 2kk
1:200

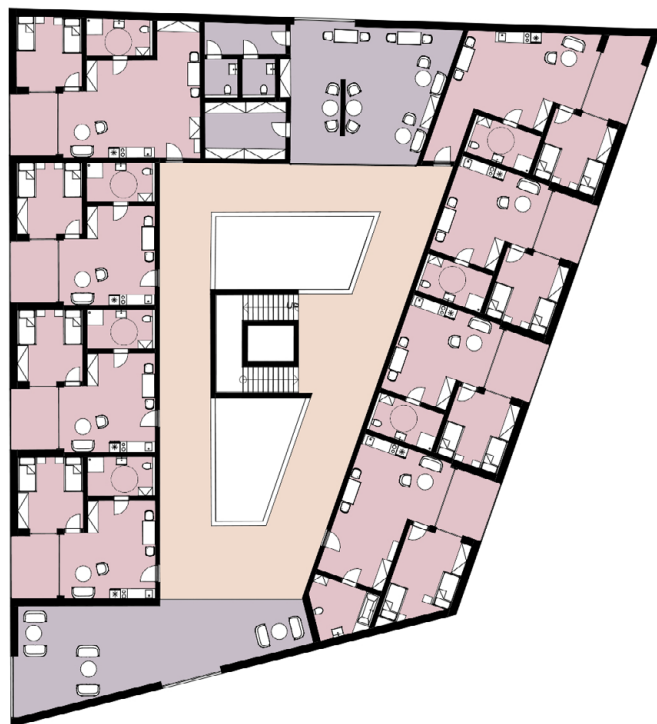


půdorys 2NP domu s byty 2kk
1:200



pūdorys bytu 2kk
1:50

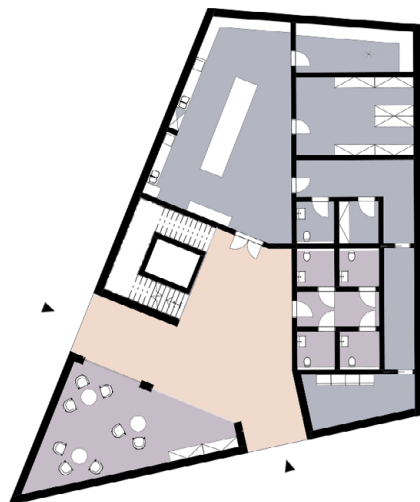


půdorys PP domu se společnými prostory
1:200

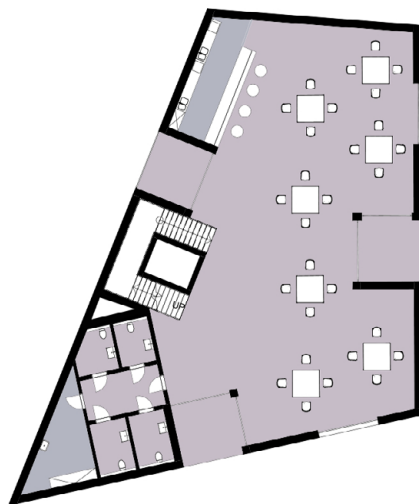

půdorys 1NP domu se společnými prostory

1:200

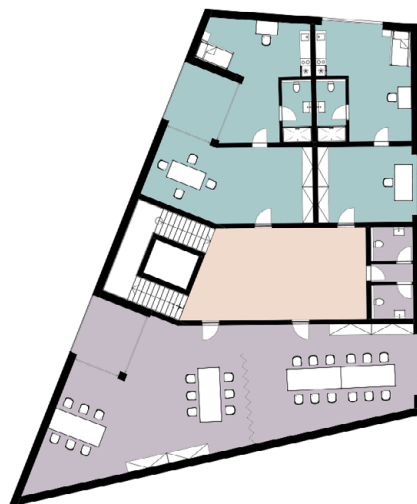


půdorys 2NP domu se společnými prostory

1:200


řezy

Řezy jednotlivými budovami

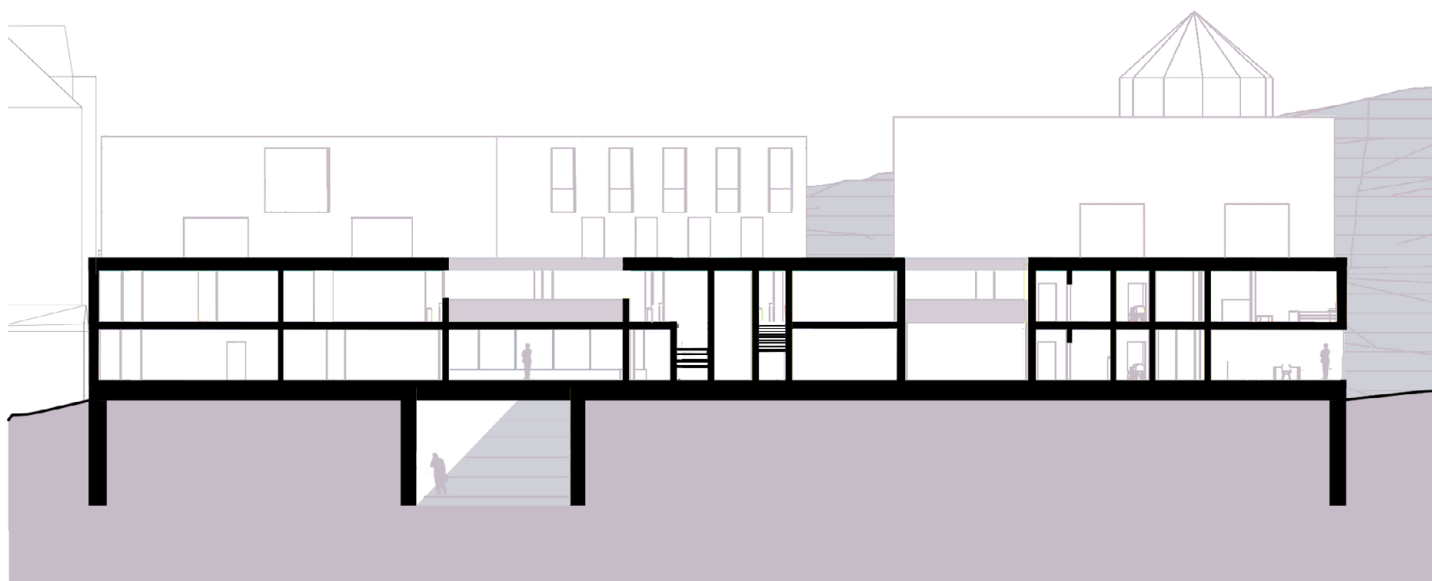


řez domem s byty 1kk

1:300

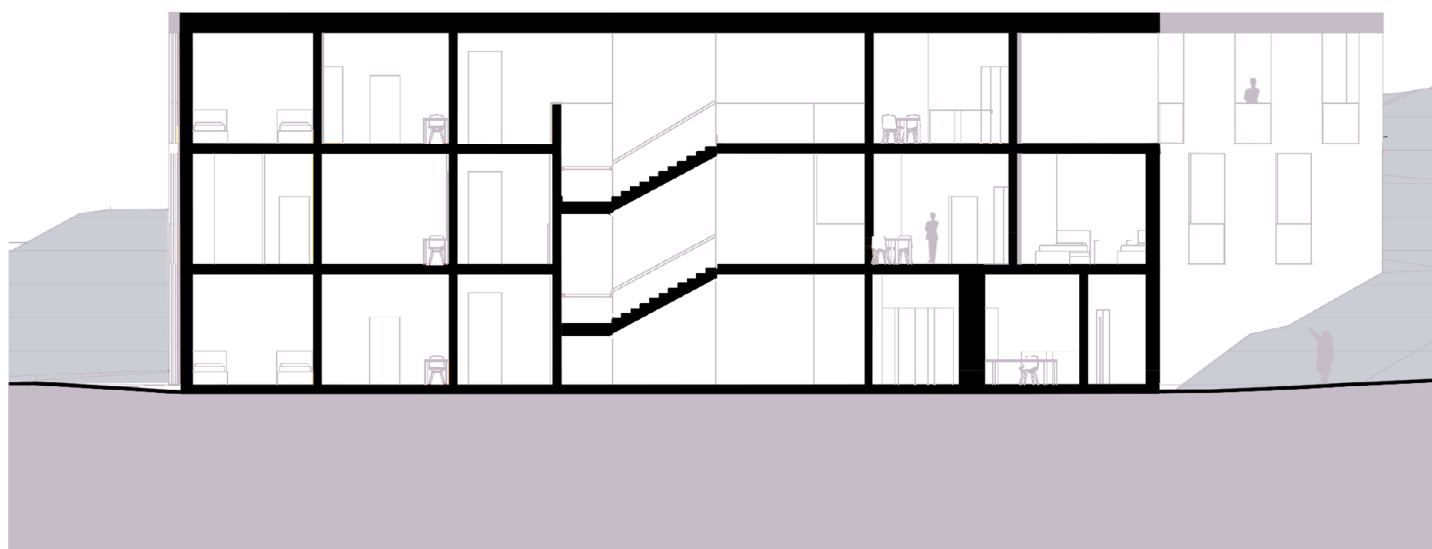

řez domem s byty 2kk

1:200

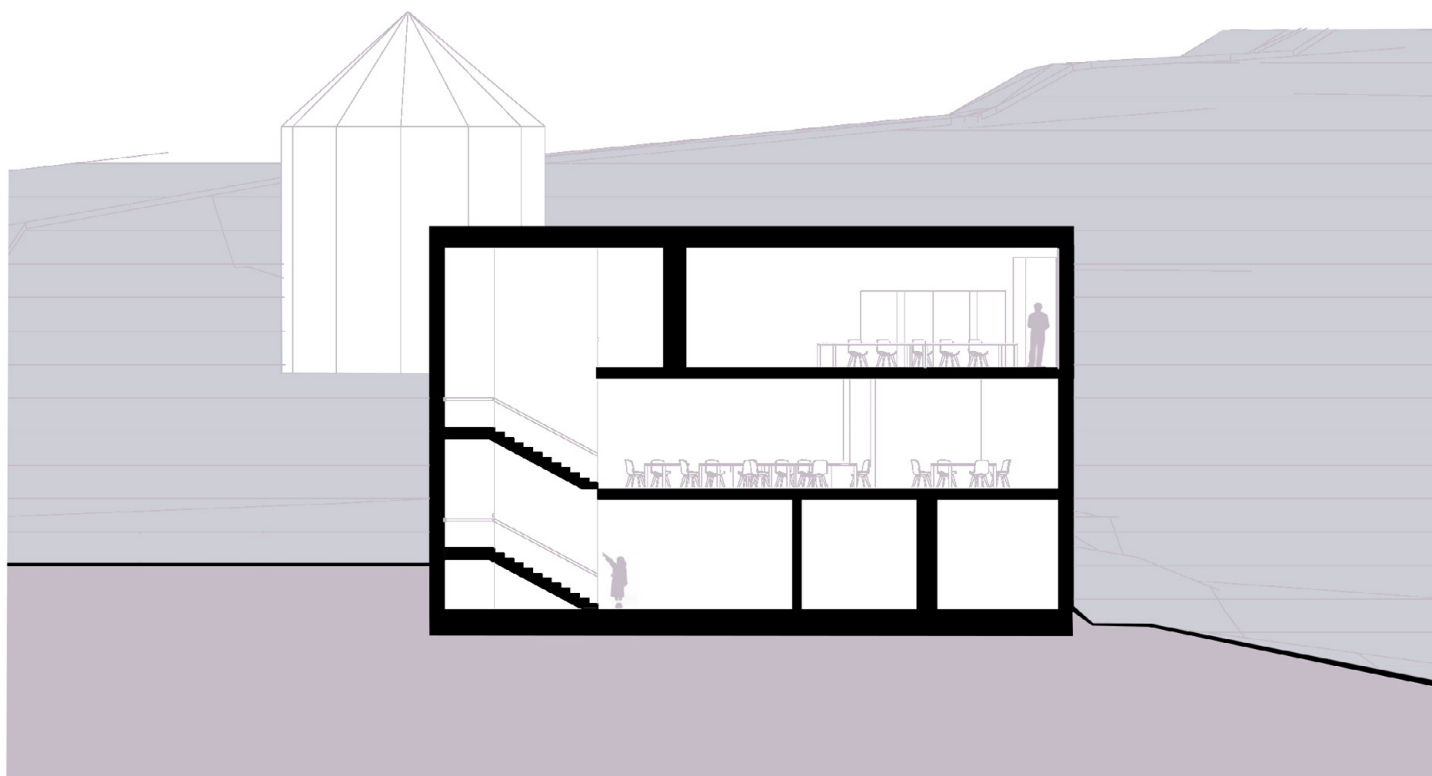


řez domem se společnými prostory


1:200

pohledy


*Pohledy na jednotlivé fasády
znázorňující rastr oken.*

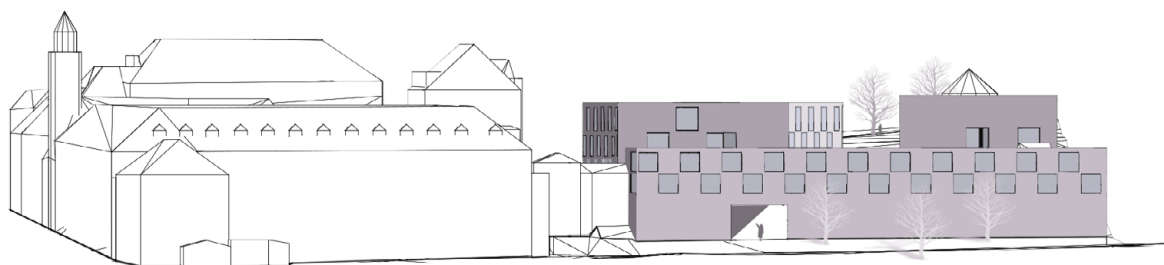

jižní pohled na fasády

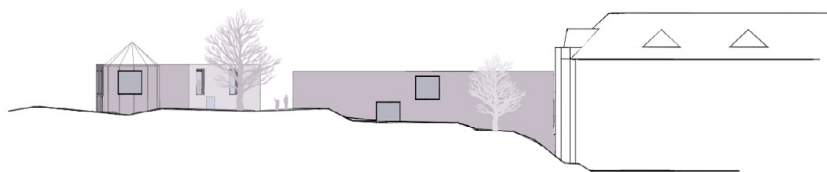

severní pohled na fasády

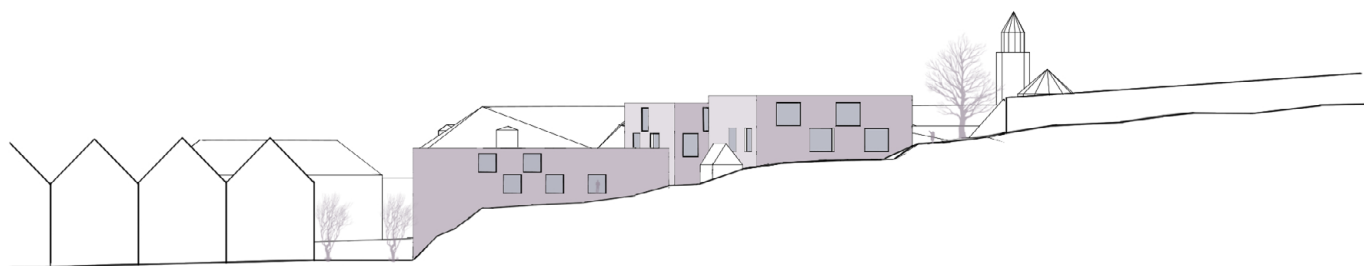

východní pohled na fasády


pohledový
beton

*Reliéfní beton poskytuje celistvost
a zároveň smysl pro detail.*




sklo


*Lehce tónované sklo zjemňuje bru-
talitu fasády.*

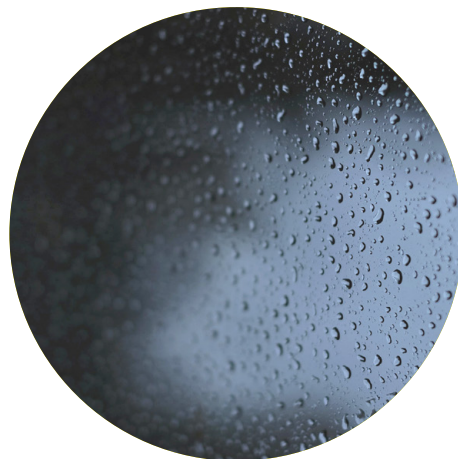


pravidelné
dlaždice

*Symetrie vzorovaných dlaždic roz-
bílí jednotlivost celku.*

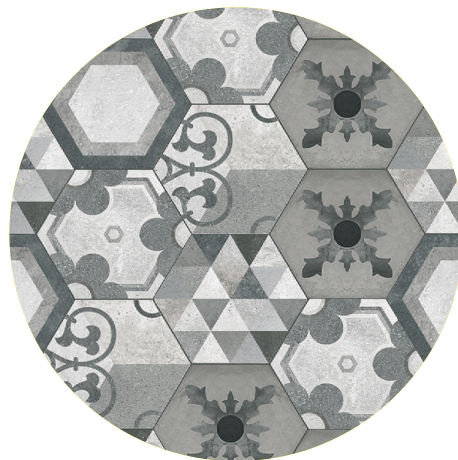

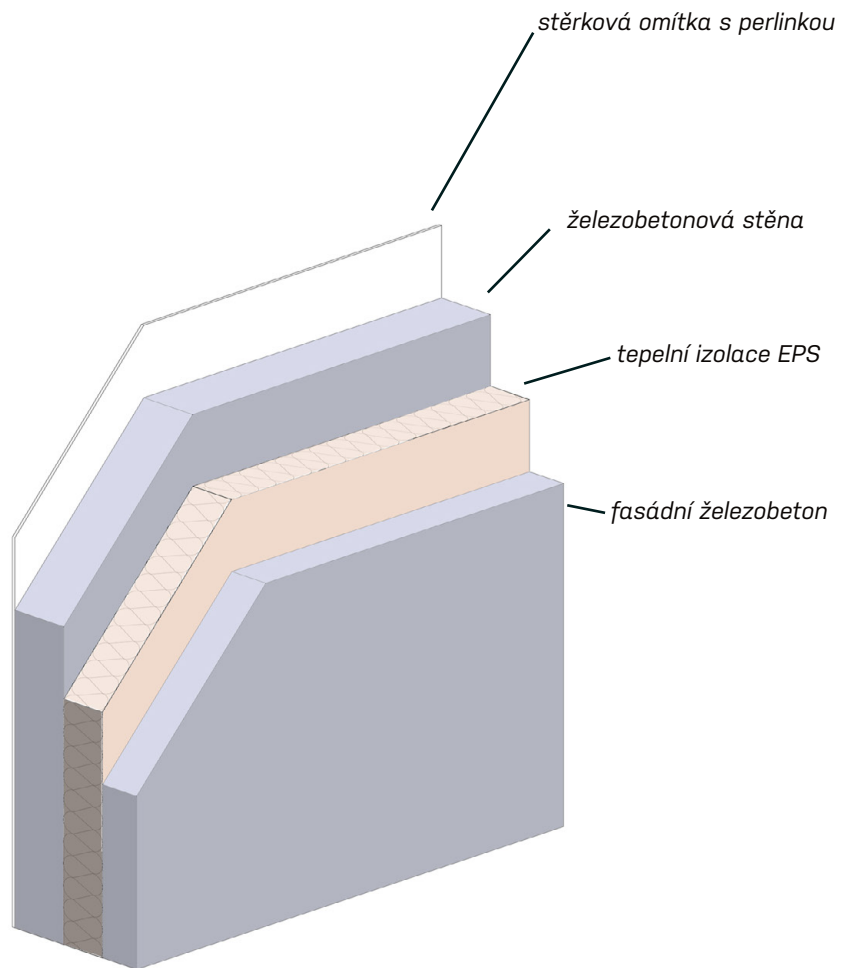

východní pohled na fasády

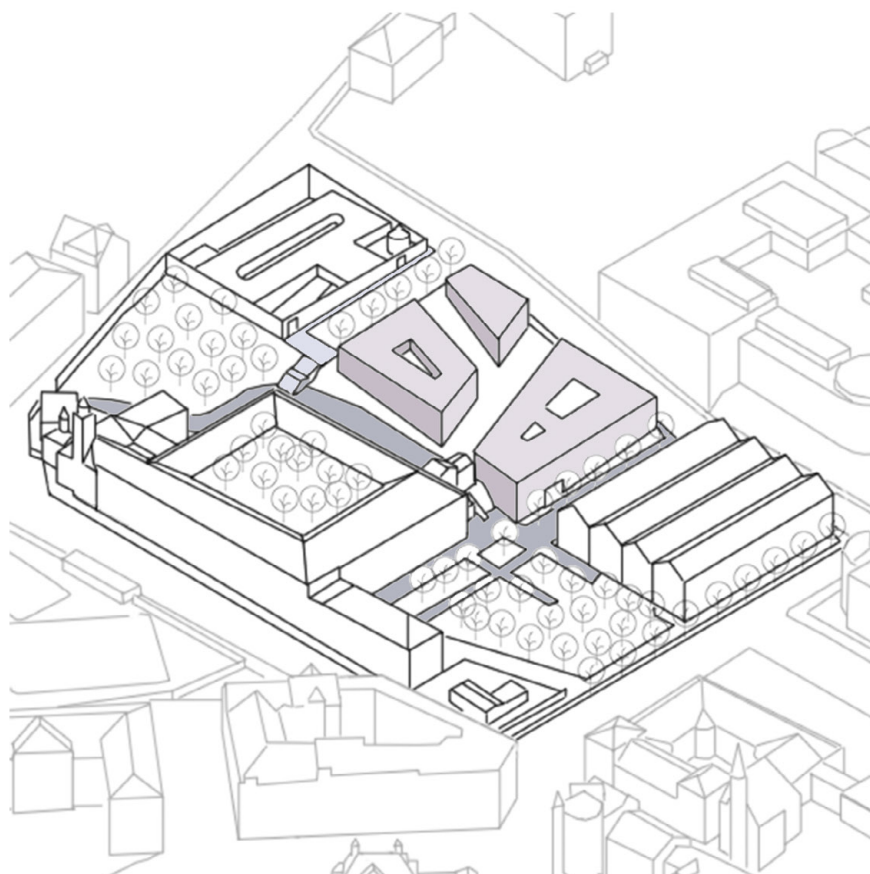

společná axonometrie







