



JAN ŠTĚPÁNEK, III. ROČNÍK BAK.
ZS 2020/21, ATZBP

MATEŘSKÁ ŠKOLA STVOLÍNKY

FAKULTA ARCHITEKTURY ČVUT, PRAHA
ATELIÉR GIRSA, ÚSTAV PAMÁTKOVÉ PÉČE

Obec Stvolínky se nachází nedaleko České Lípy v severních Čechách. V obci stával v blízkosti zámku hospodářský dvůr, který má do budoucna významný potenciál zlepšit celkovou kvalitu obce.


Pro potřeby obce jsem vypracoval návrh mateřské školy, která respektuje objemem i umístěním původní objekt hospodářského dvora.

V objektu je umístěna plně vybavená mateřská školka včetně veškerého zázemí, jako je jídelna a tělocvična. Pro optické zmenšení objektu se uprostřed nachází prosklený vestibul, který je nejen vstupní branou do objektu, ale i místem společného setkávání všech generací. Dispozice je upravena tak, aby se zde dala konat divadelní vystoupení či společné sledování filmů a fotografií.


V prvním nadzemním podlaží nalezneme plně vybavenou jídelnu včetně výroby a přípravy jídla s celkovou kapacitou až 62 dětí. To vše při zachování veškerého komfortu. Provoz tvorby a přípravy pokrmů disponuje samostatným provozem s nezávislým vstupem do objektu a možností pohodlného zásobování v plánovaném rozsahu jednou týdně.

Na druhé straně budovy se v přízemí nachází tělocvična. Ta je vybavena pro rozvoj základní tělesné motoriky dětí s ohledem na jejich věk a fyziologický vývoj. Jsou zde umístěny prvky pro základní osvojení dohodu a rozvoj pohybových skupin svalů. Veškeré prvky mobilní tělocvičny je možno pohodlně uklídit do přilehlé nářadovny, která je zabezpečena proti vniknutí dětí bezpečnostním zámkem.

V druhém poschodí se po obou stranách nacházejí velkoprostorové třídy, každá o rozloze 130m². Díky tomu lze dosáhnout nejvyššího možného standardu 1,5 m² na dítě. Místo pro spánek se pak v každé třídě nachází na vyvýšené části pod krov. Z tohoto místa lze pohodlně sledovat veškeré dění ve třídě a děti tak dostávají možnost různých perspektiv pohledu na své spolužáky. Každá z tříd disponuje vlastním sociálním zařízením v dětském standardu, a to včetně zařízení pro hendikepované. Herní nábytek je pevnou součástí konstrukce a umožňuje dětem nekonečné možnosti hraní a pohybu. Vnější fasády jsou řešeny pomocí lamel, které navazují na okenní otvory. V případě fasády do zahrady jsou mezi jednotlivými balkony osazeny posuvné lamely, které umožňují stínění jednotlivých prostor dle potřeby.

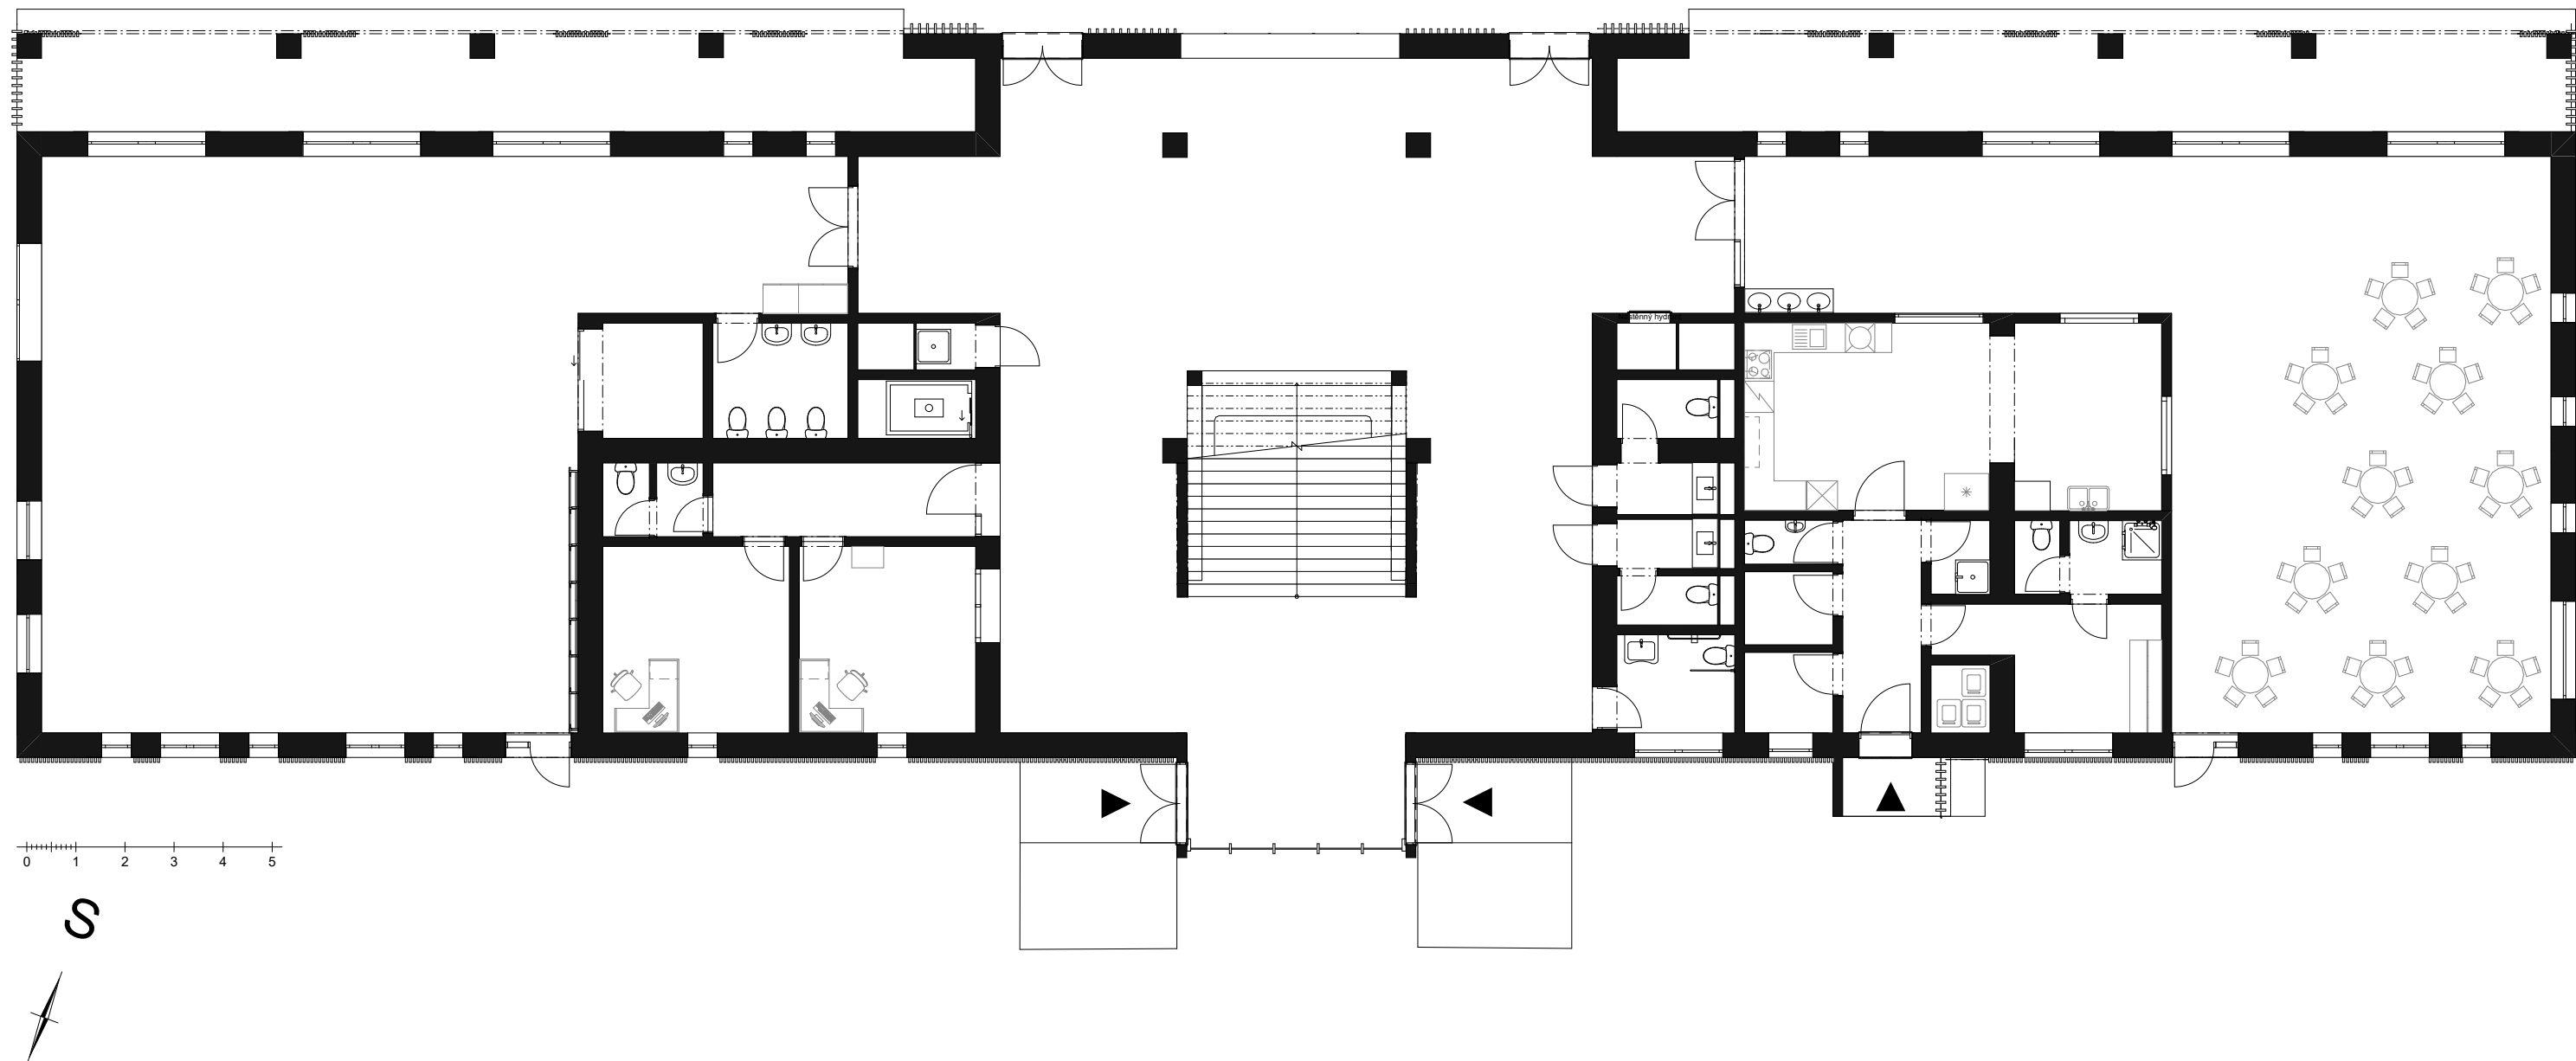


PŮDORYS 1.NP

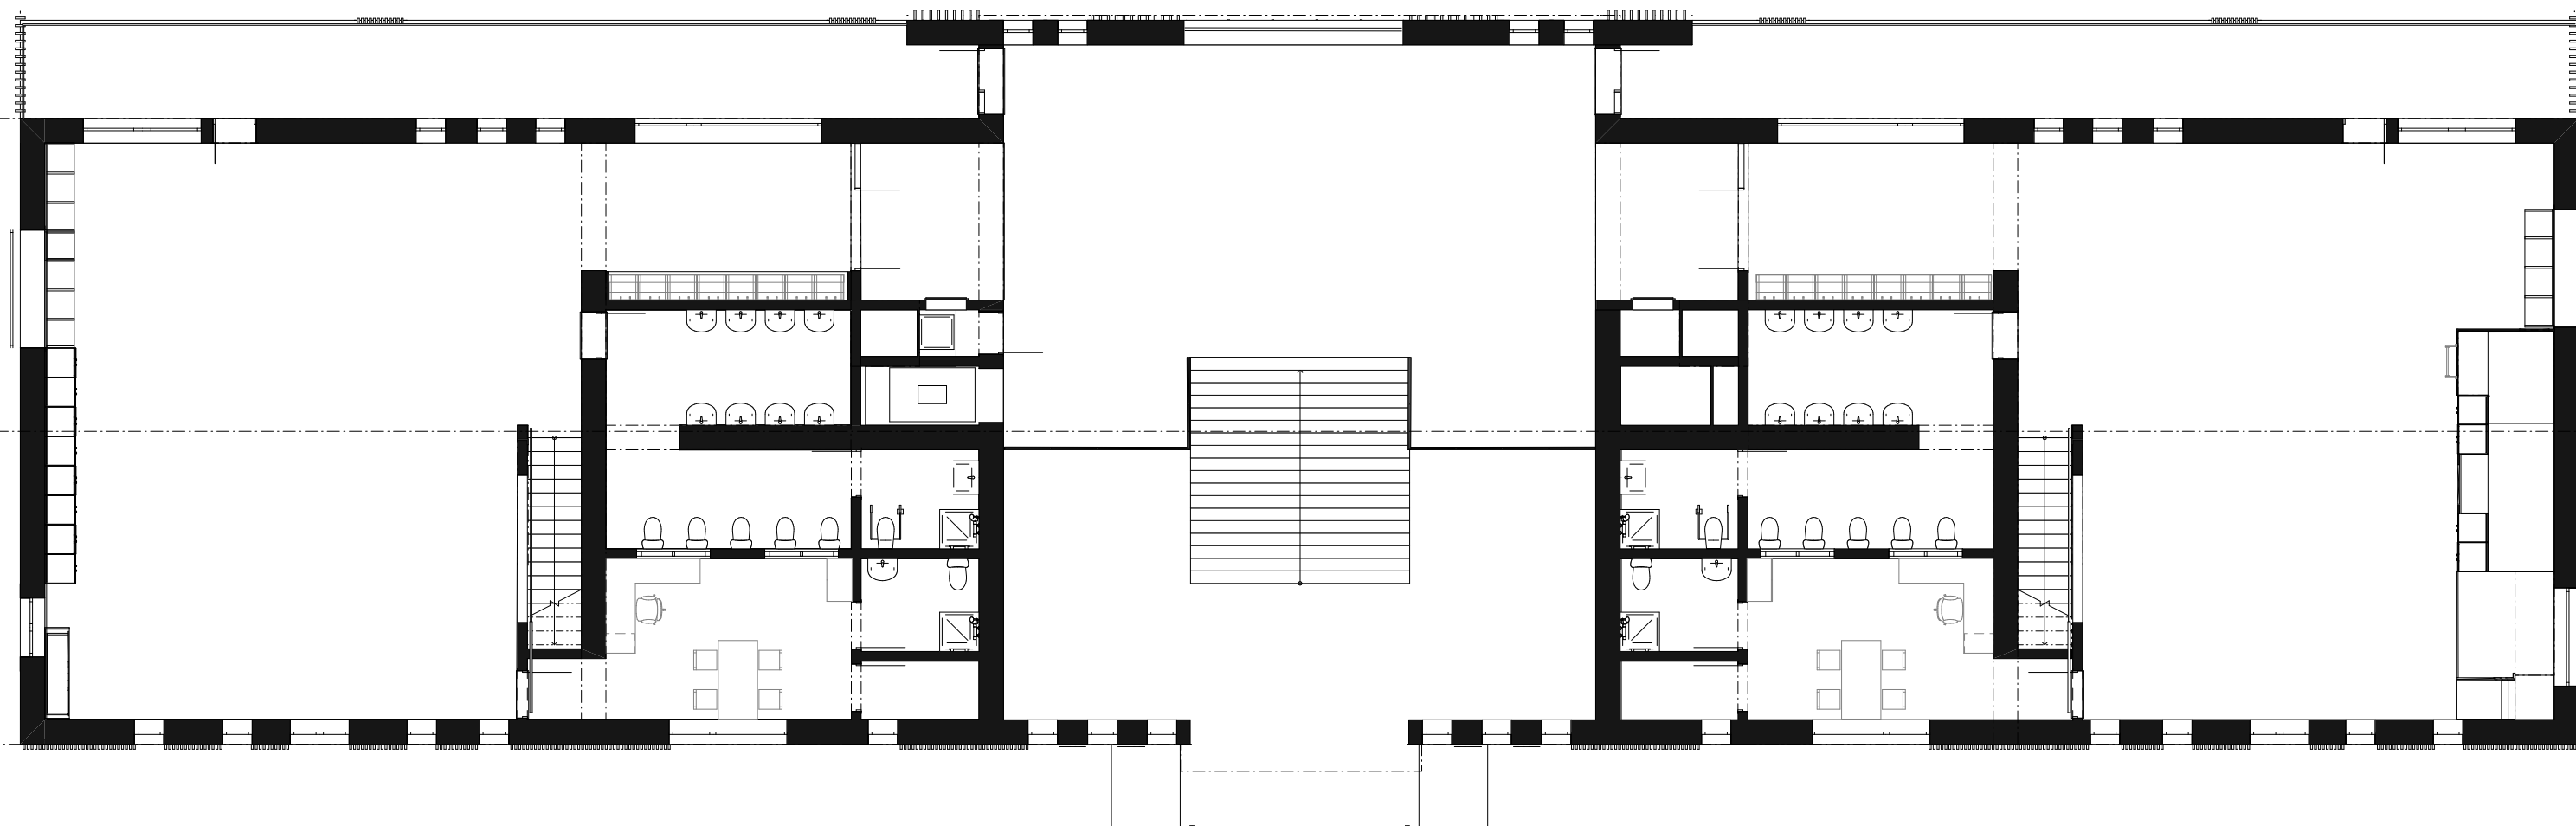


PŮDORYS 2.NP




SITUACE M 1:800

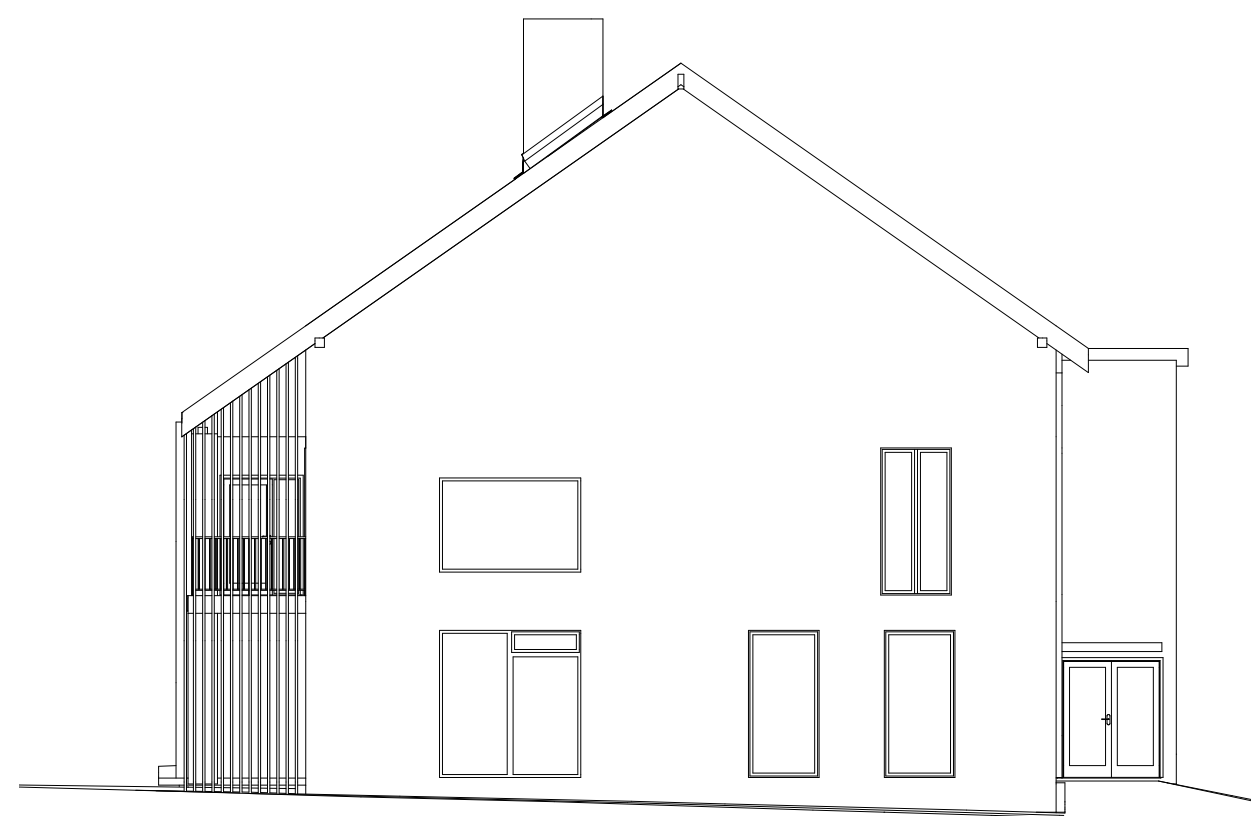


ŘEZ A-A'

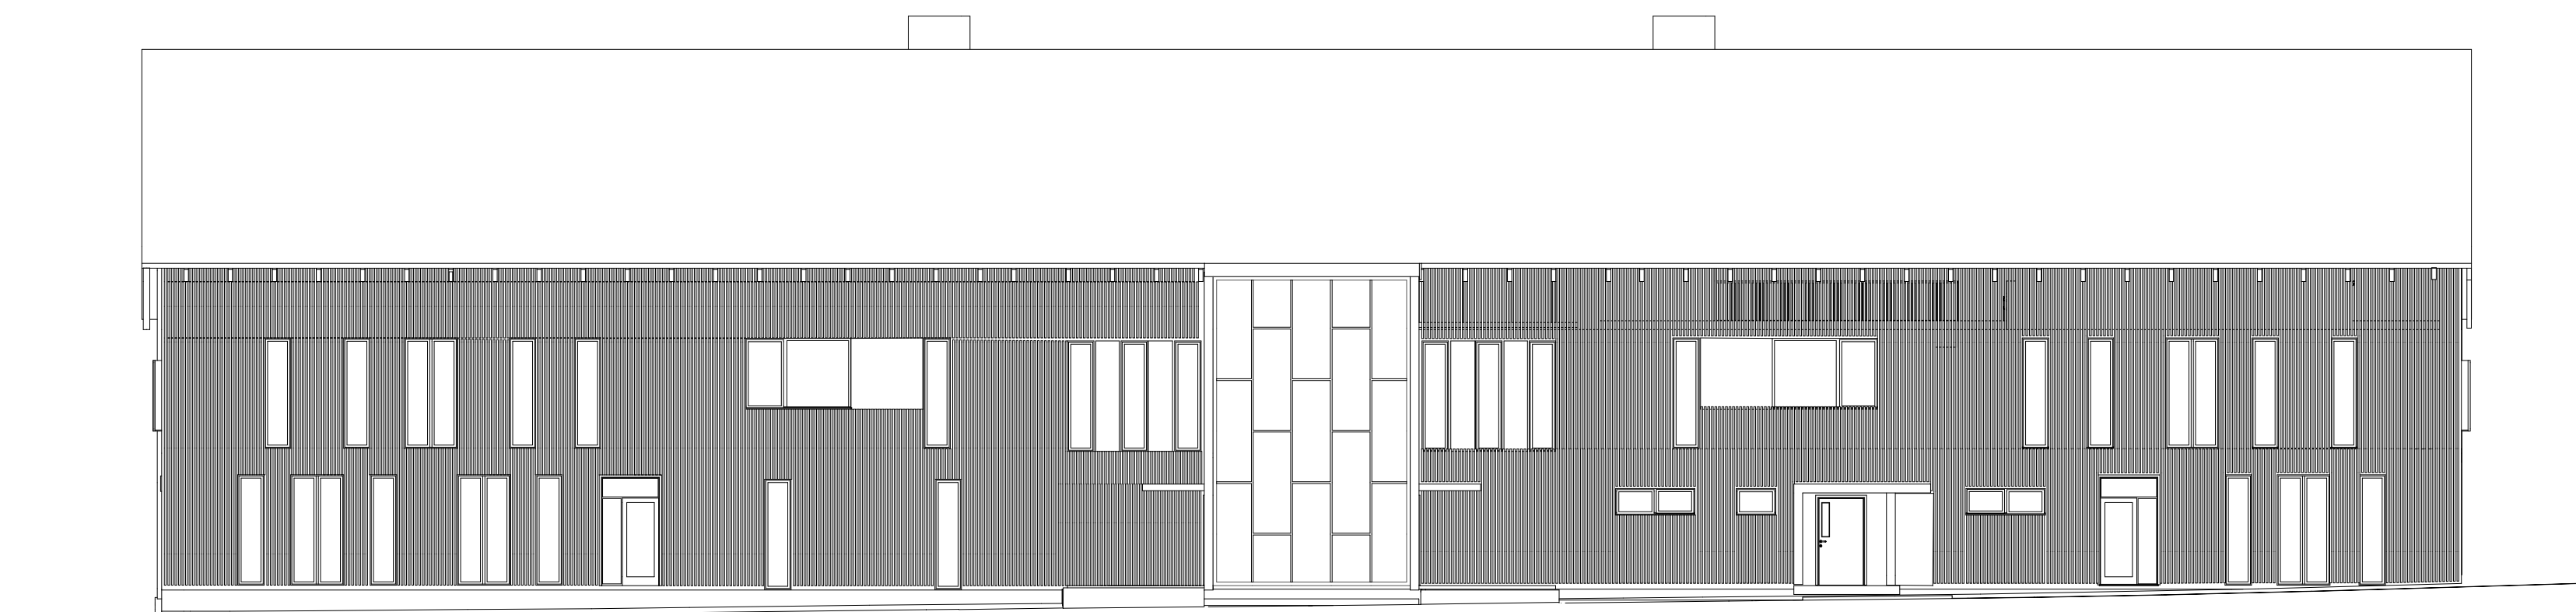

POHLED SEVERNÍ

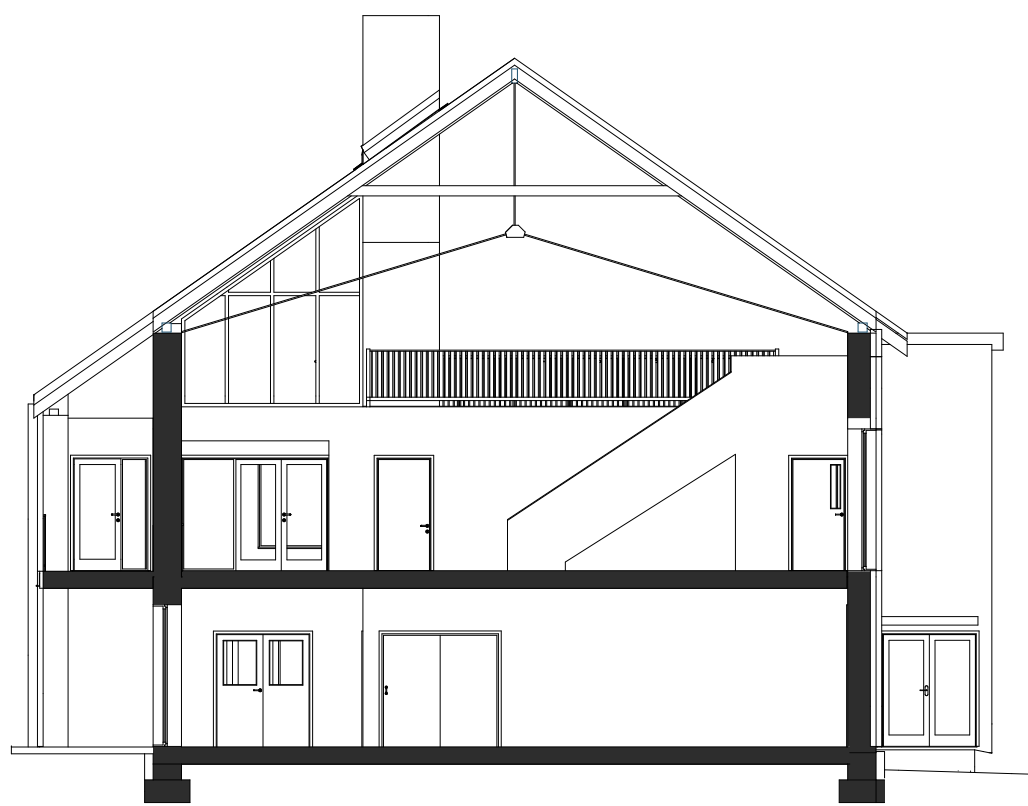

POHLED ZÁPADNÍ

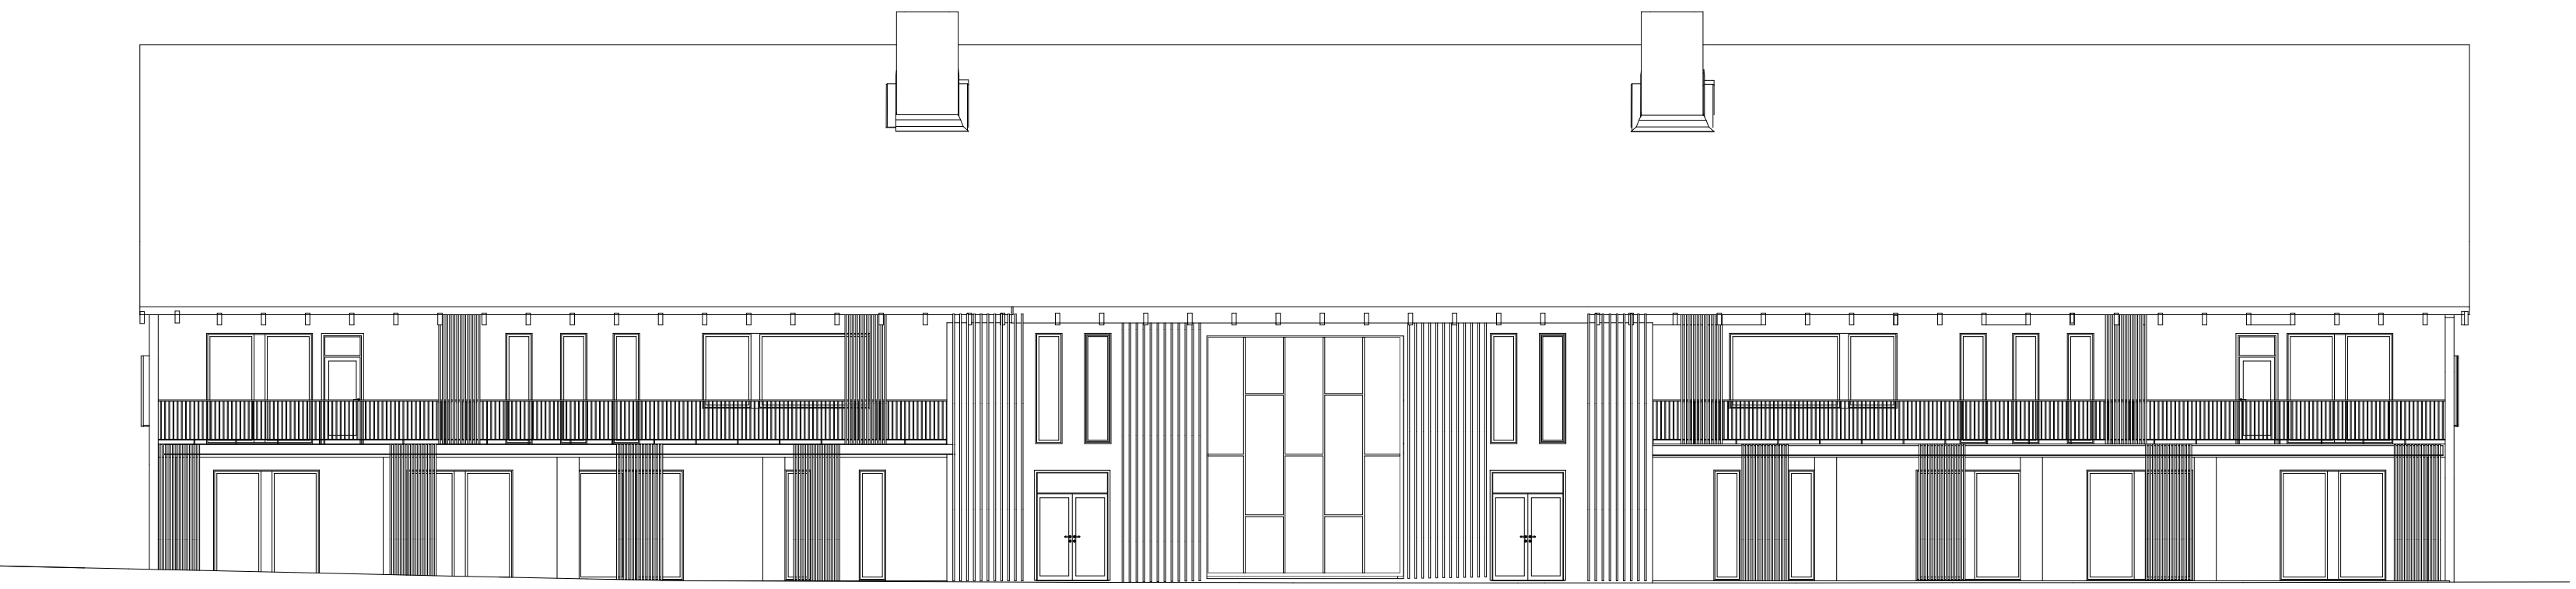

POHLED JÍŽNÍ

