


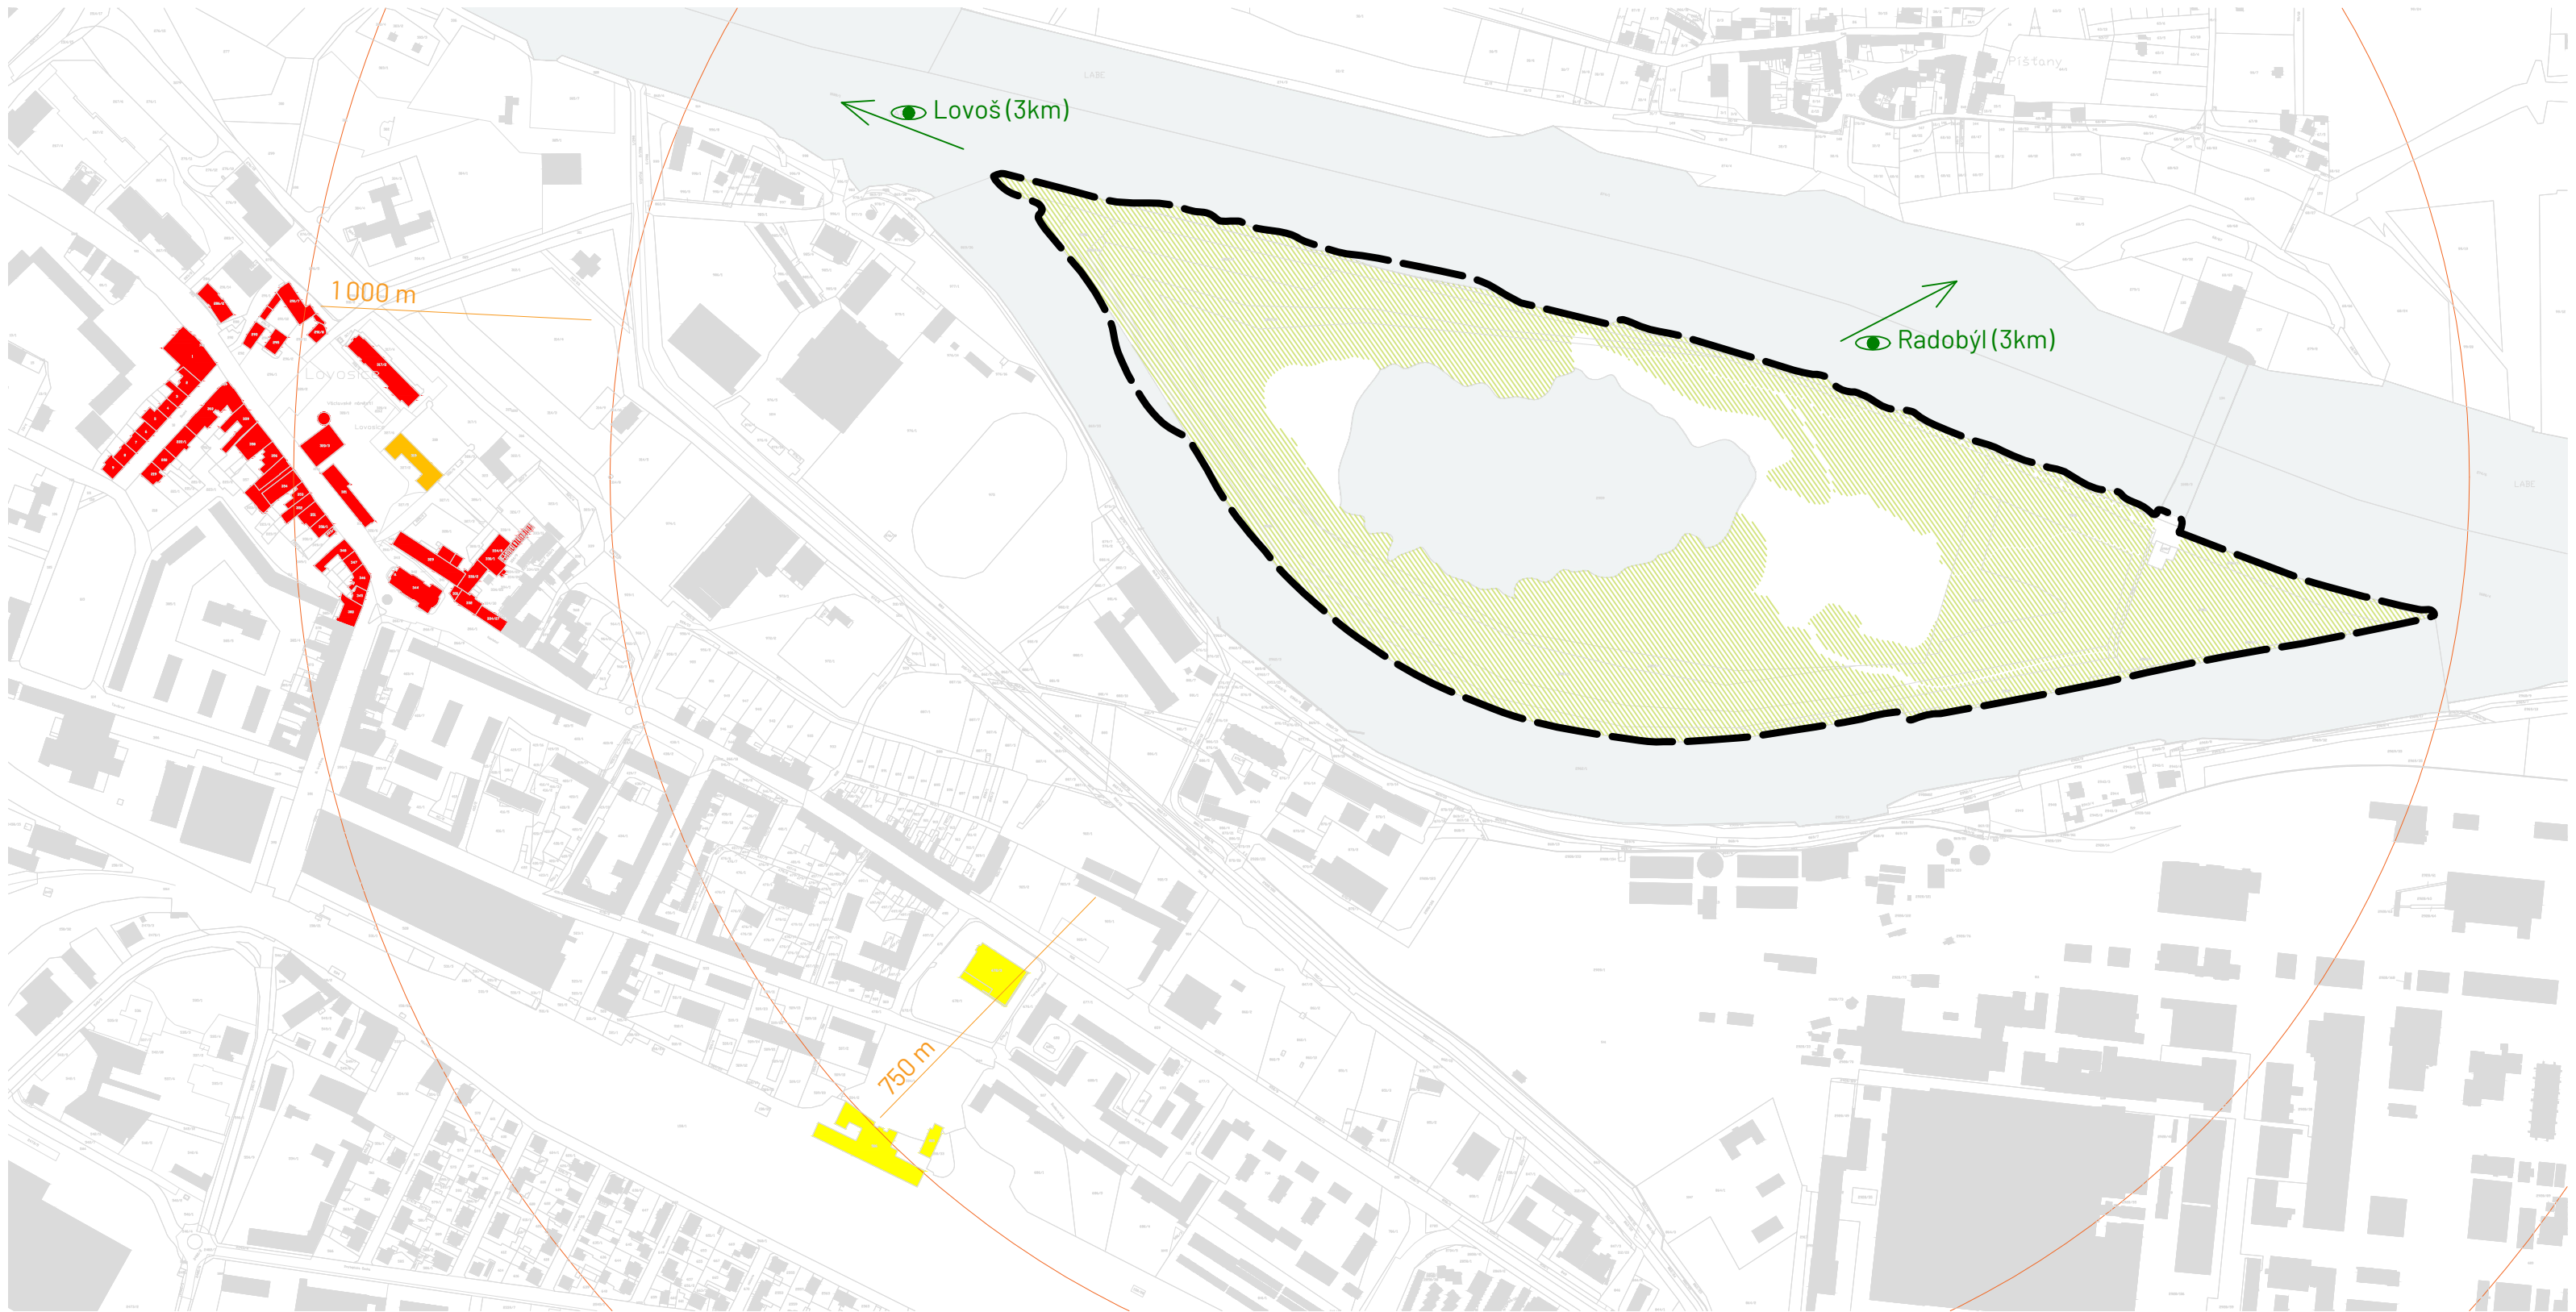

Legenda:

Pohledové panoramata v okolí města

Lovoš 570 m.n.m (3km)

Radobýl 399 m.n.m. (3km)

Labe

centrum města (700 m k ostrovu)


zámek Lovosice

hlavní vlakové a autobusové nádraží (950 m k ostrovu)

----- hranice řešeného území

Poznámky:

Konzultanti:

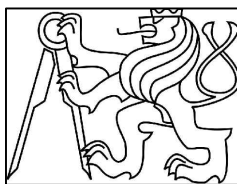

FA - ČVUT
Thákurova 9, 166 34 Praha 6

Projekt: Lovosice - realizační projekt

Lokalita: Lovosice

Část: 1.A

Obsah: situace širších vztahů

Vypracoval: Stojaník Petr

Vedoucí práce: Dipl. Ing. Till Rehwaldt

Organizace: Atelier Rehwaldt, FA - ČVUT

Formát: A3 Měřítko: 1: 5 000

Datum: 1. 10. 2020

Podpis:

Číslo přílohy: