

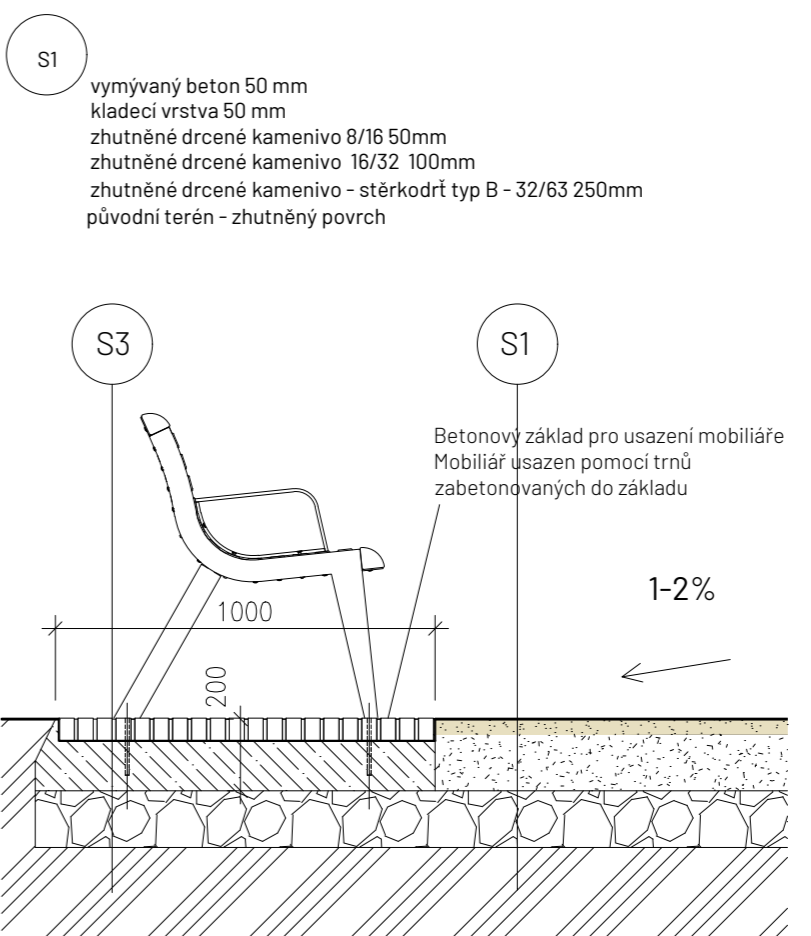
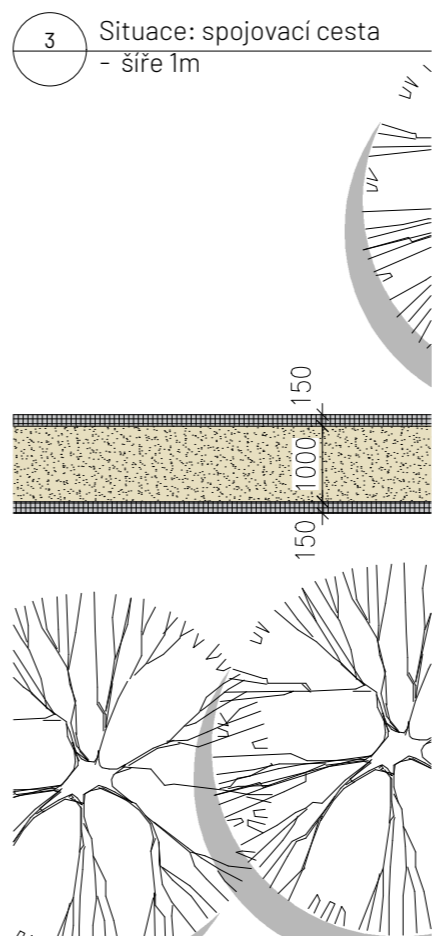
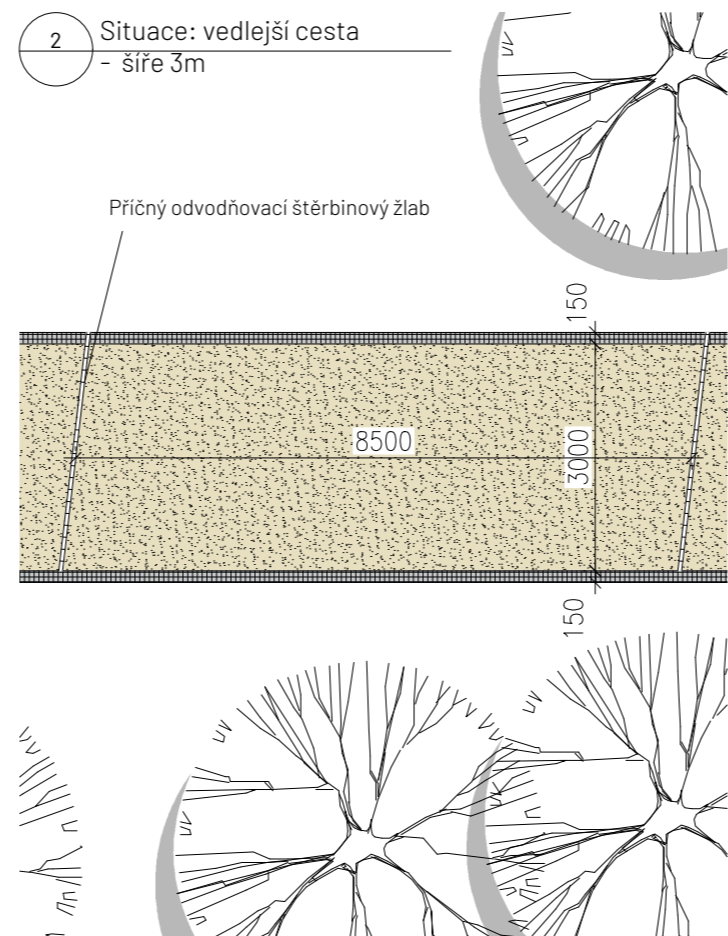


Legenda:

- vymývaný beton
- beton
- kladecí vrstva 0-4 mm
- drčené kamenivo 8/16
- zhutněné drčené kamenivo 16/32
- zhutněné drčené kamenivo (stěrkořtř typ B - jednomletka) 32/64
- původní terén
- kostky černá žula 4/6
- lavička s opěradlem
- žlab odvodňovací

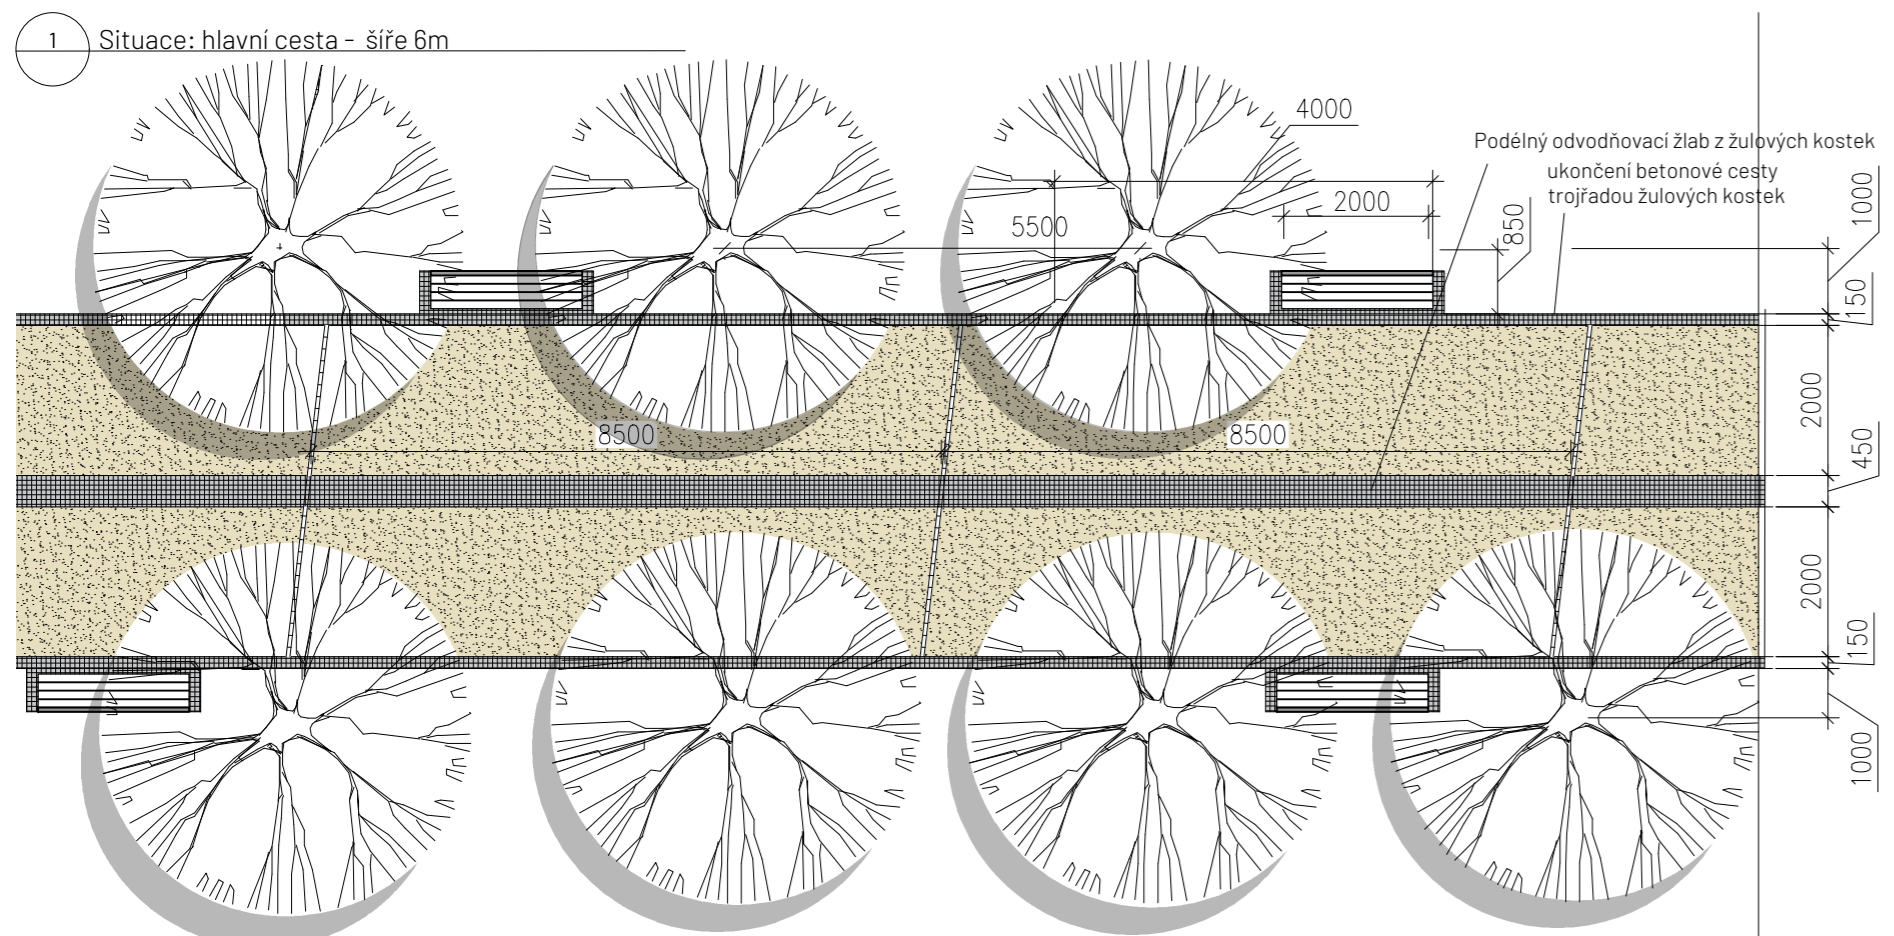

- S2
vymývaný beton 50 mm
kladecí vrstva 50 mm
zhuťněné drčené kamenivo 8/16 100mm
zhuťněné drčené kamenivo - stěrkořtř typ B - 32/63 150mm
původní terén - zhuťněný povrch
- S3
kostky černá žula vel 4/6 50 mm
betonový základ 150 mm
zhuťněné drčené kamenivo - stěrkořtř typ B - 32/63 150mm
původní terén - zhuťněný povrch

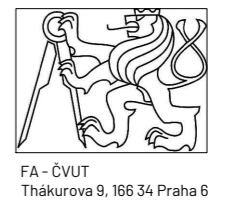

Projekt: Lovosice - realizační projekt
Lokalita: Lovosice
Část: 4.2_povrchy
Obsah: detaily

Vypracoval: Stojanik Petr
Ved. práce: Dipl. Ing. Till Rehwaldt
Org.: studio Rehwaldt, FA - ČVUT
Formát: 3xA4 Měřítka: 1: 20

Datum: 3. 12. 2020
Podpis:
Číslo přílohy: