

Bytový dům s bazénem

Nikol Stojanová / ATBS

FA ČVUT Atelier Seho-Poláček ZS 2020-21

autorský text

Bytový dům se nachází v centru Pražské čtvrti Palmovka a bezprostředně sousedí s pozemkem zaniklého židovského hřbitova a bývalé nádražní budovy Dolní Libeň.

Parcela domu přiléhá k centru urbanistického návrhu parku Palmovka a dopravní křižovatky, zároveň ukončuje podélnou řadu velkých bytových domů. Obyvatelé domu tak mají v blízkosti plochu pro rekreaci, ale taktéž důležitý uzel hromadné dopravy.


Hmota budovy je koncipována do tvaru písmene L, napojuje se na okolní zástavbu a vytváří nároží, přičemž zůstává zachováno a respektováno území bývalého židovského hřbitova.

V parteru domu se nachází komerční prostory, automobilové výtahy, místnost určená ke skladování odpadu a vstupní hala.


Bytové jednotky jsou situovány podél západní a jižní fasády a každý rohový byt má směrem do ulice lodžii. V 6. NP dochází ke změně a je zde věnován prostor technickému zázemí pro střešní bazén, které se nachází o patro výše a navazuje na pobytovou zelenou střechu, která v kombinaci s bazénem nabízí netradiční zázemí k odpočinku obyvatel domu.




1:5000

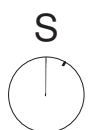


schwarzplan

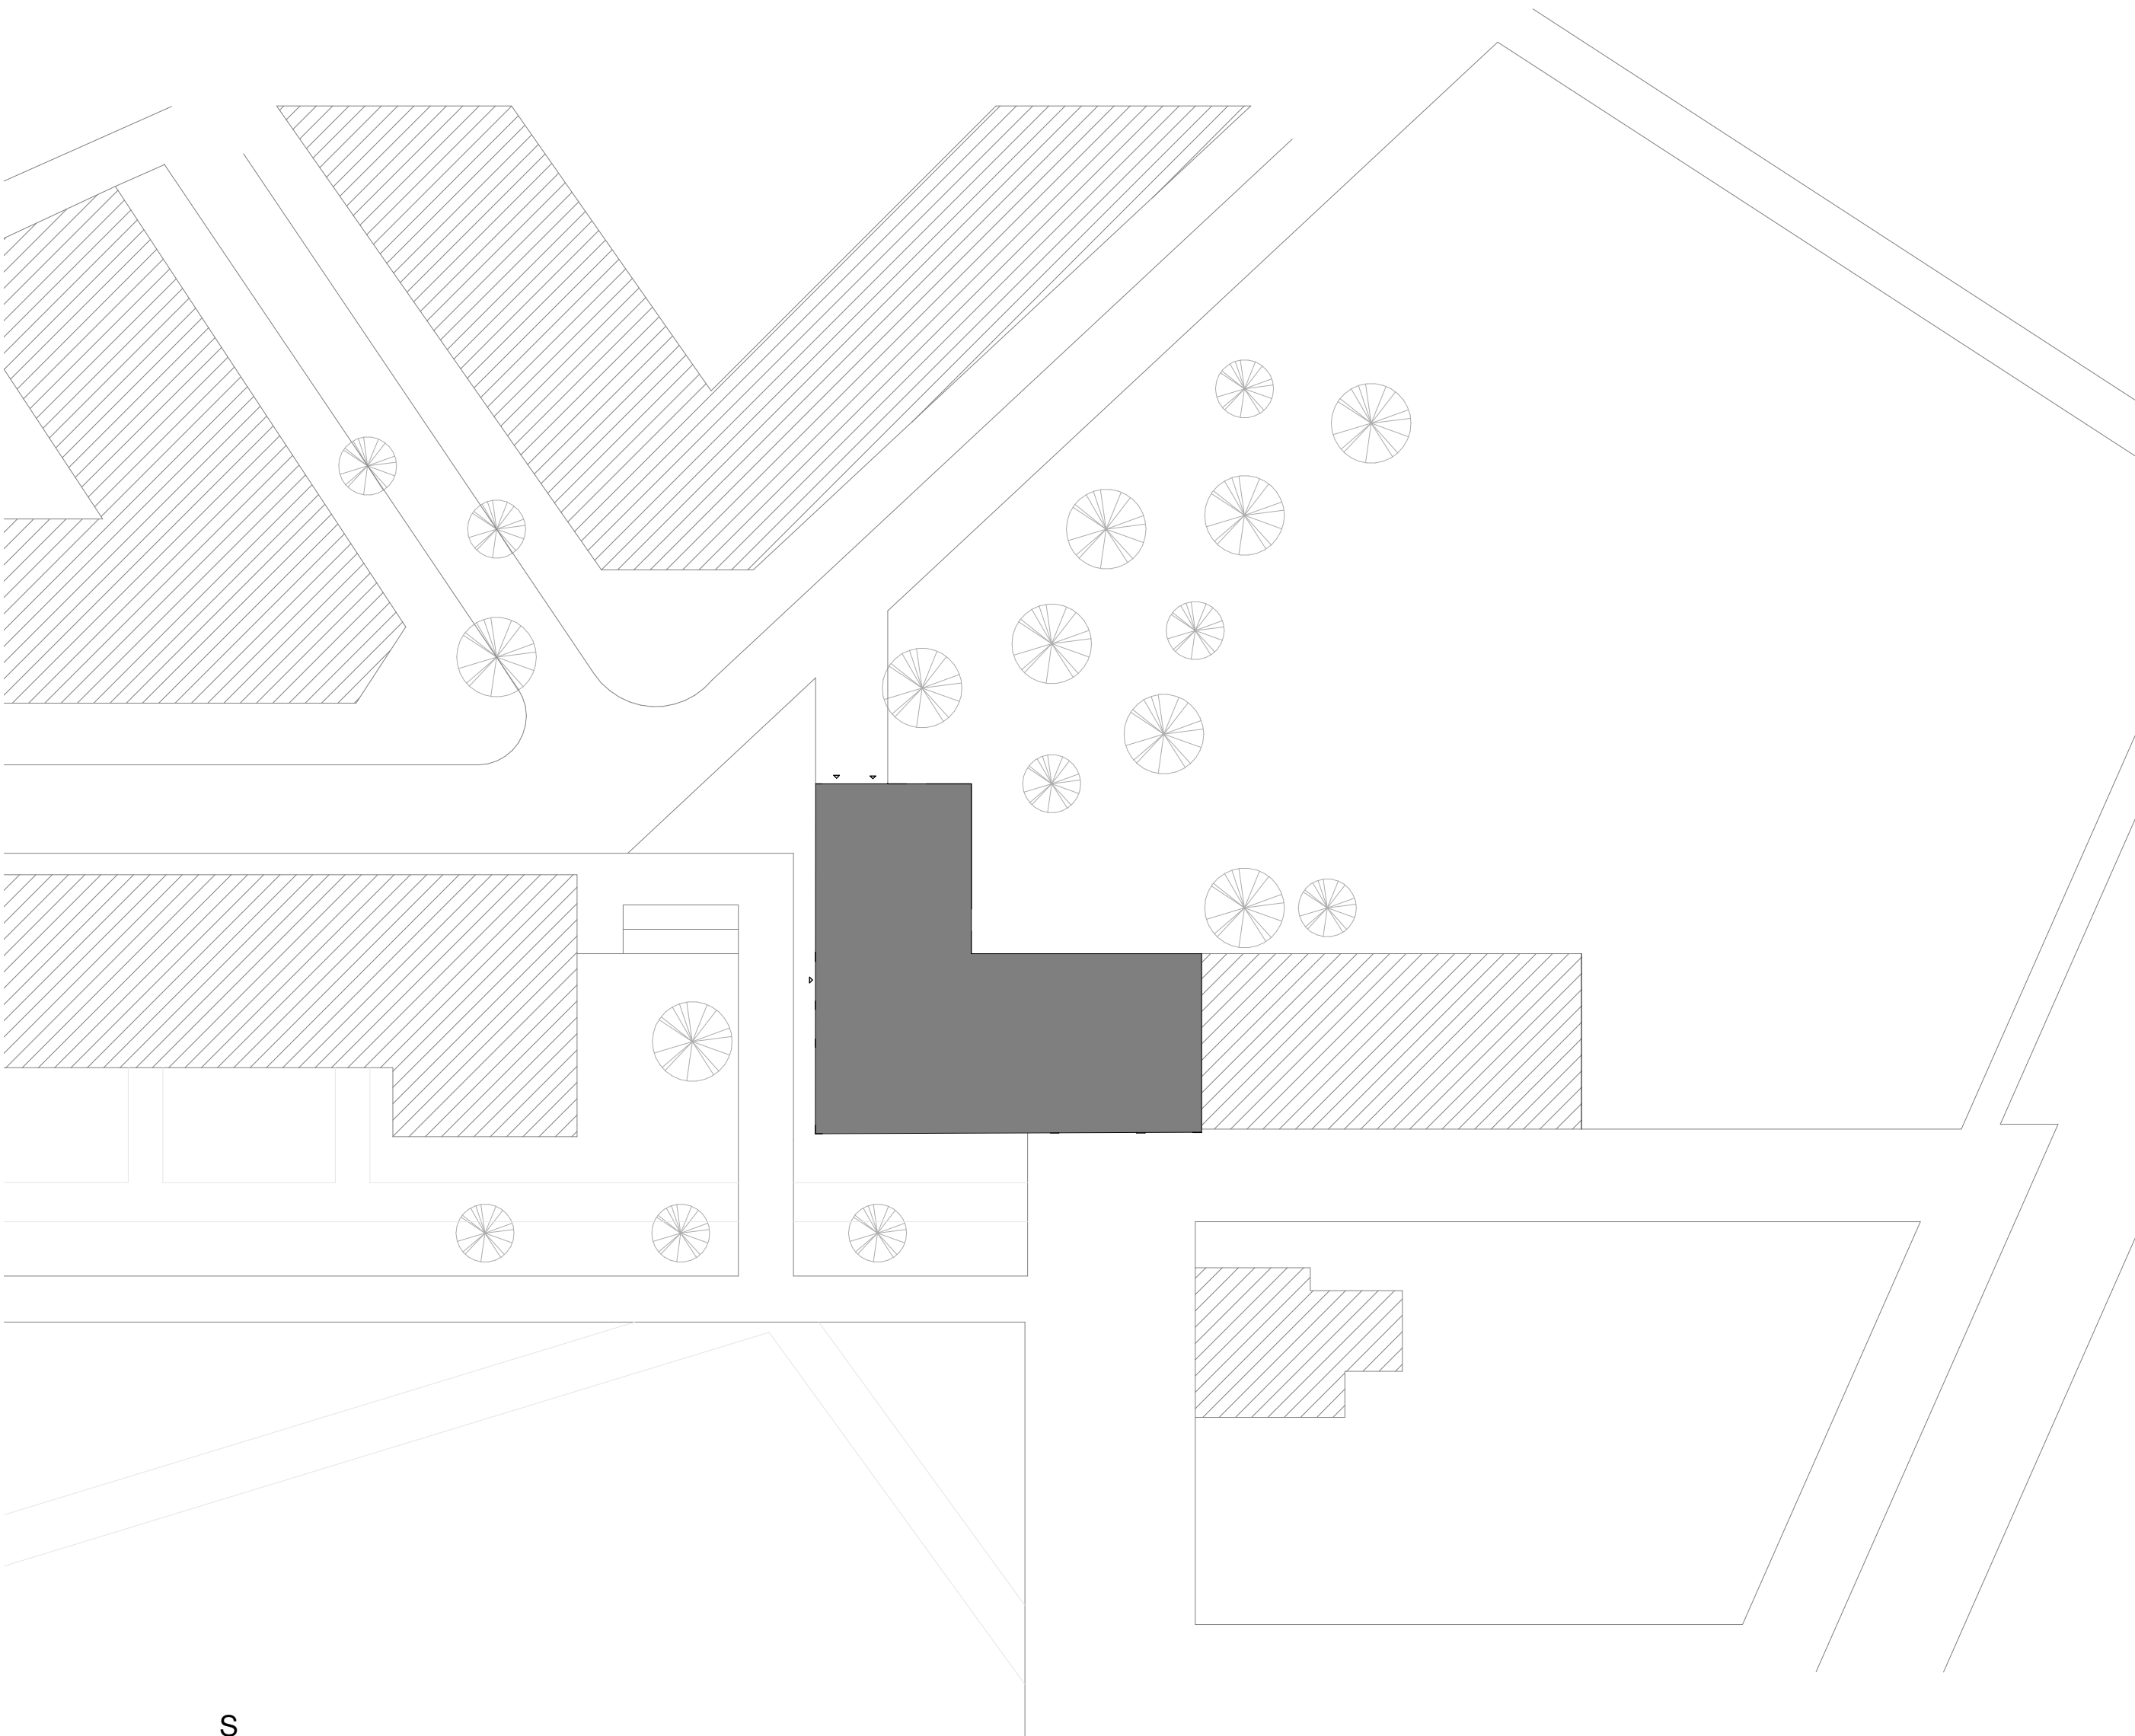

1:500

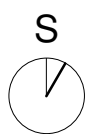


situace

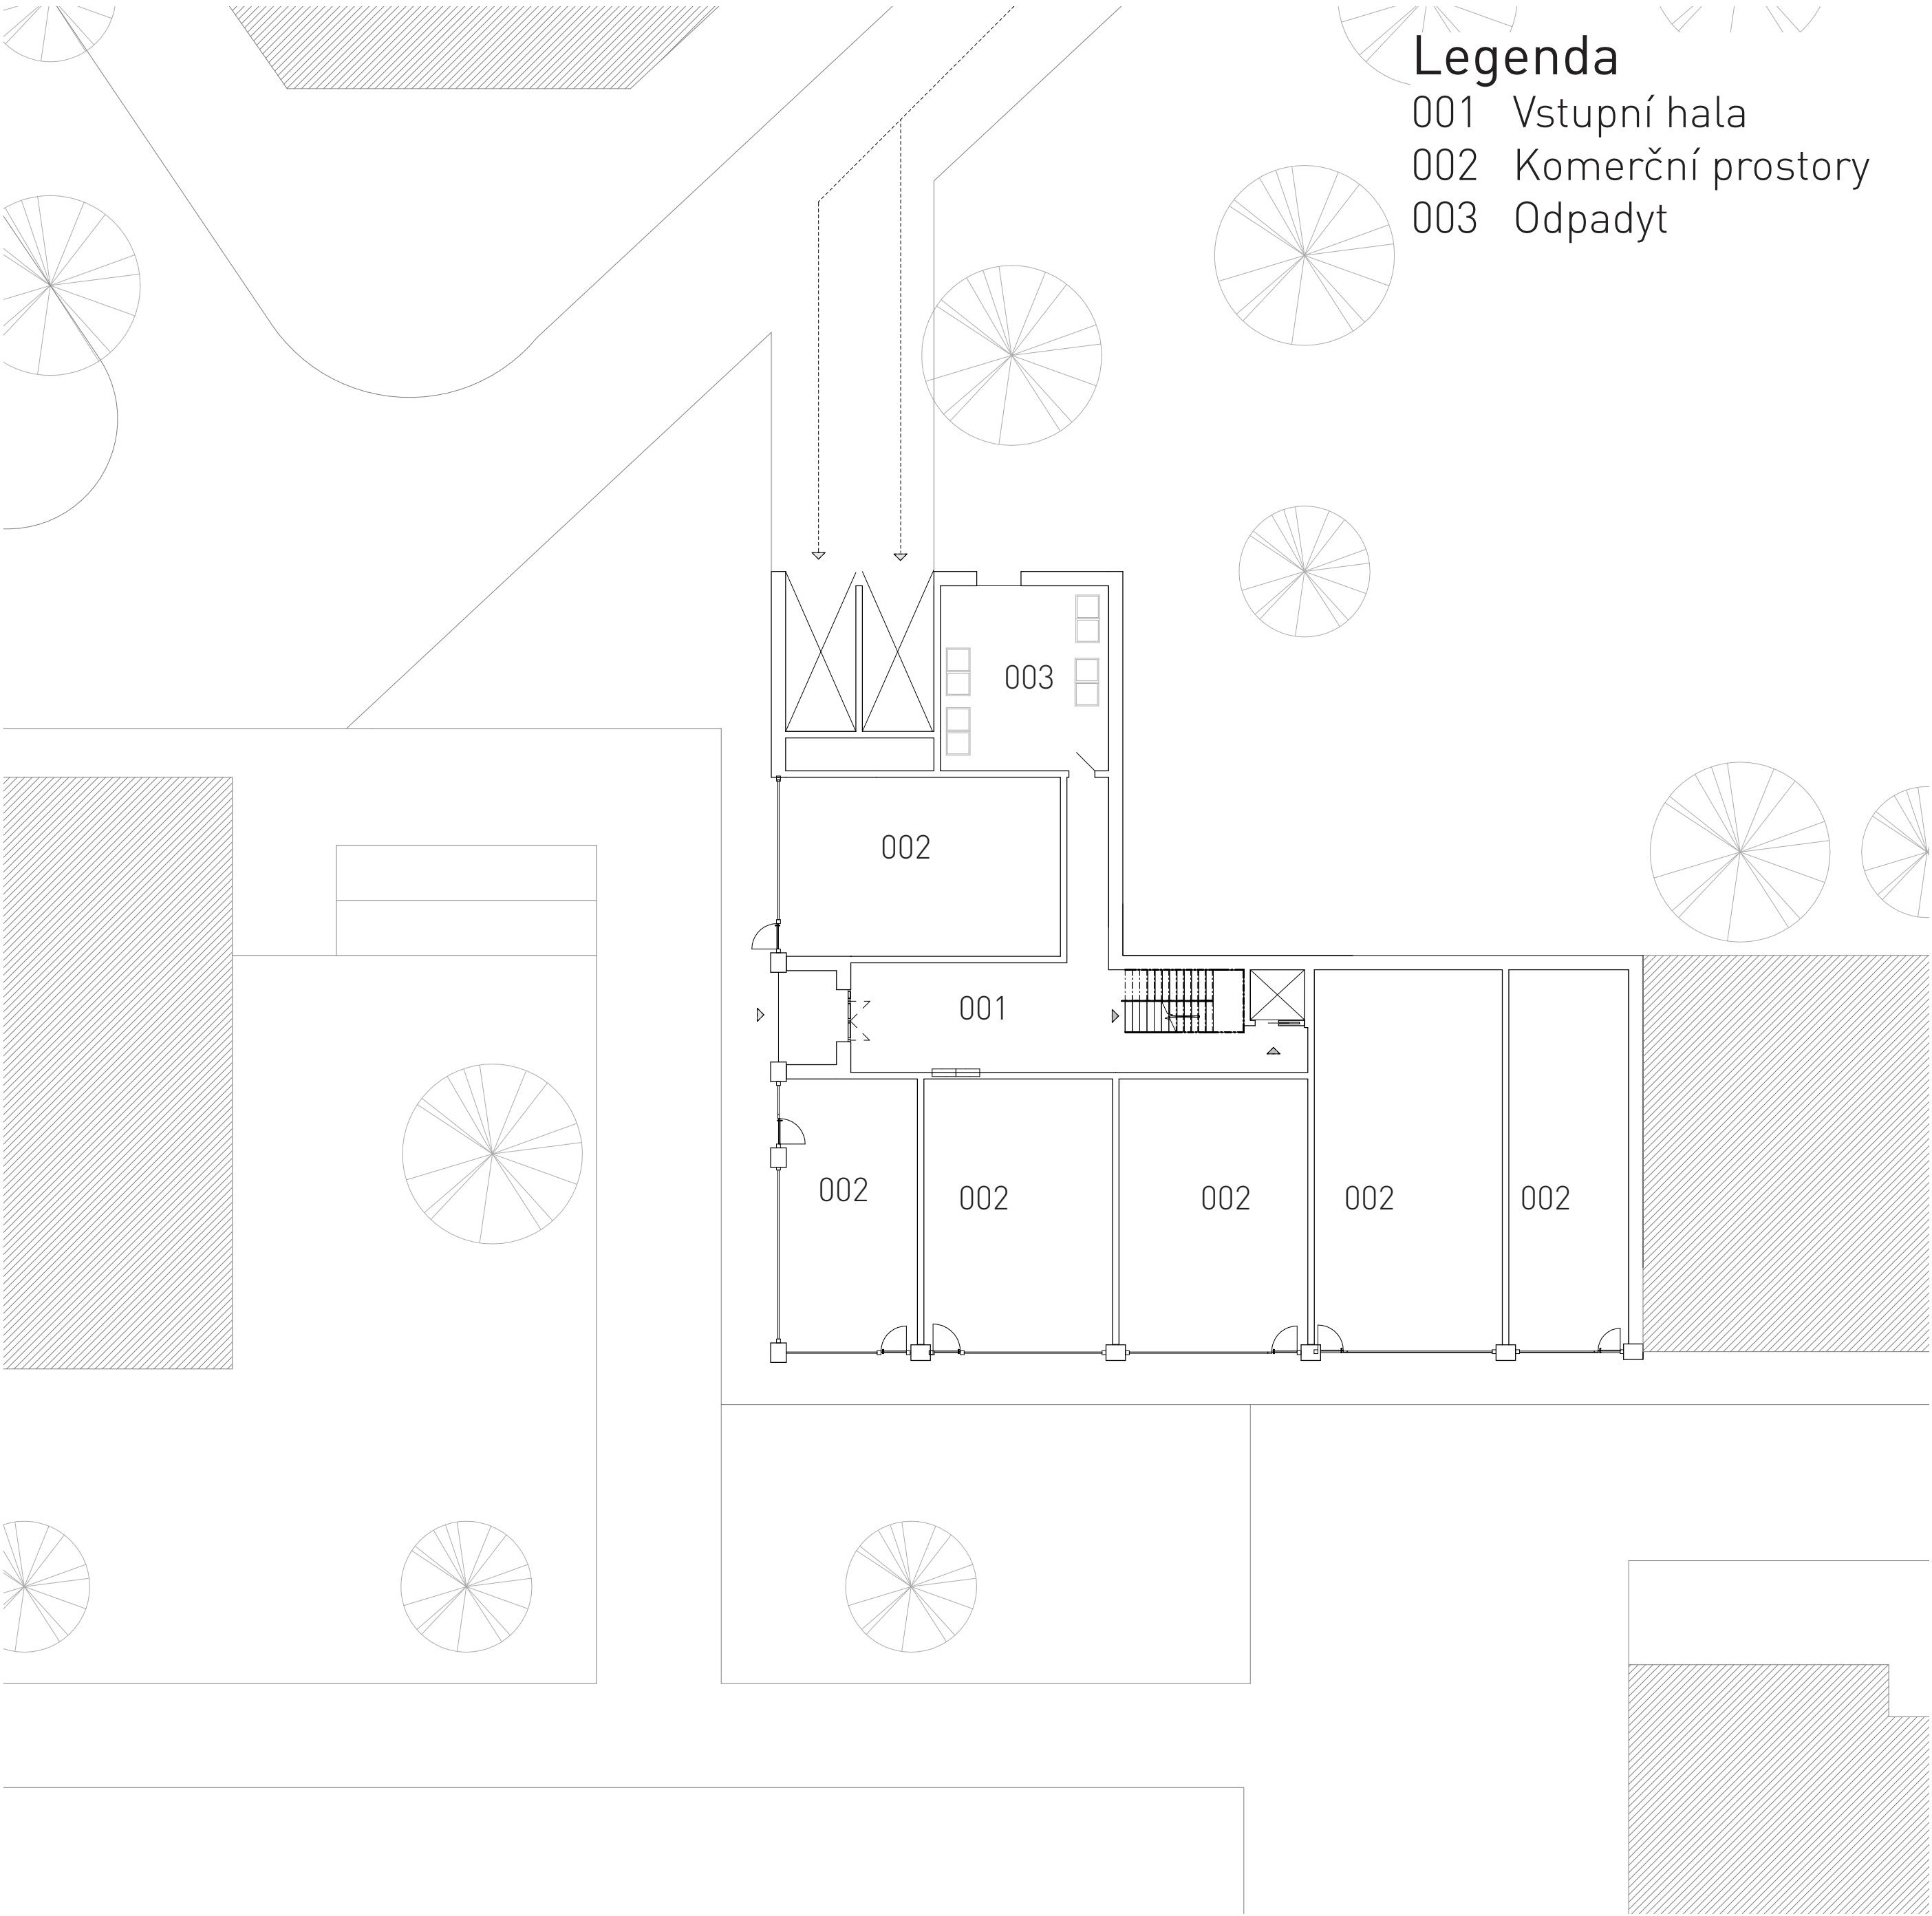

Legenda


- 001 Vstupní hala
- 002 Komerční prostory
- 003 Odpadyt

- Legenda
- 01 Kočárkárna
 - 02 Autovýtahy
 - 03 Technická místnost

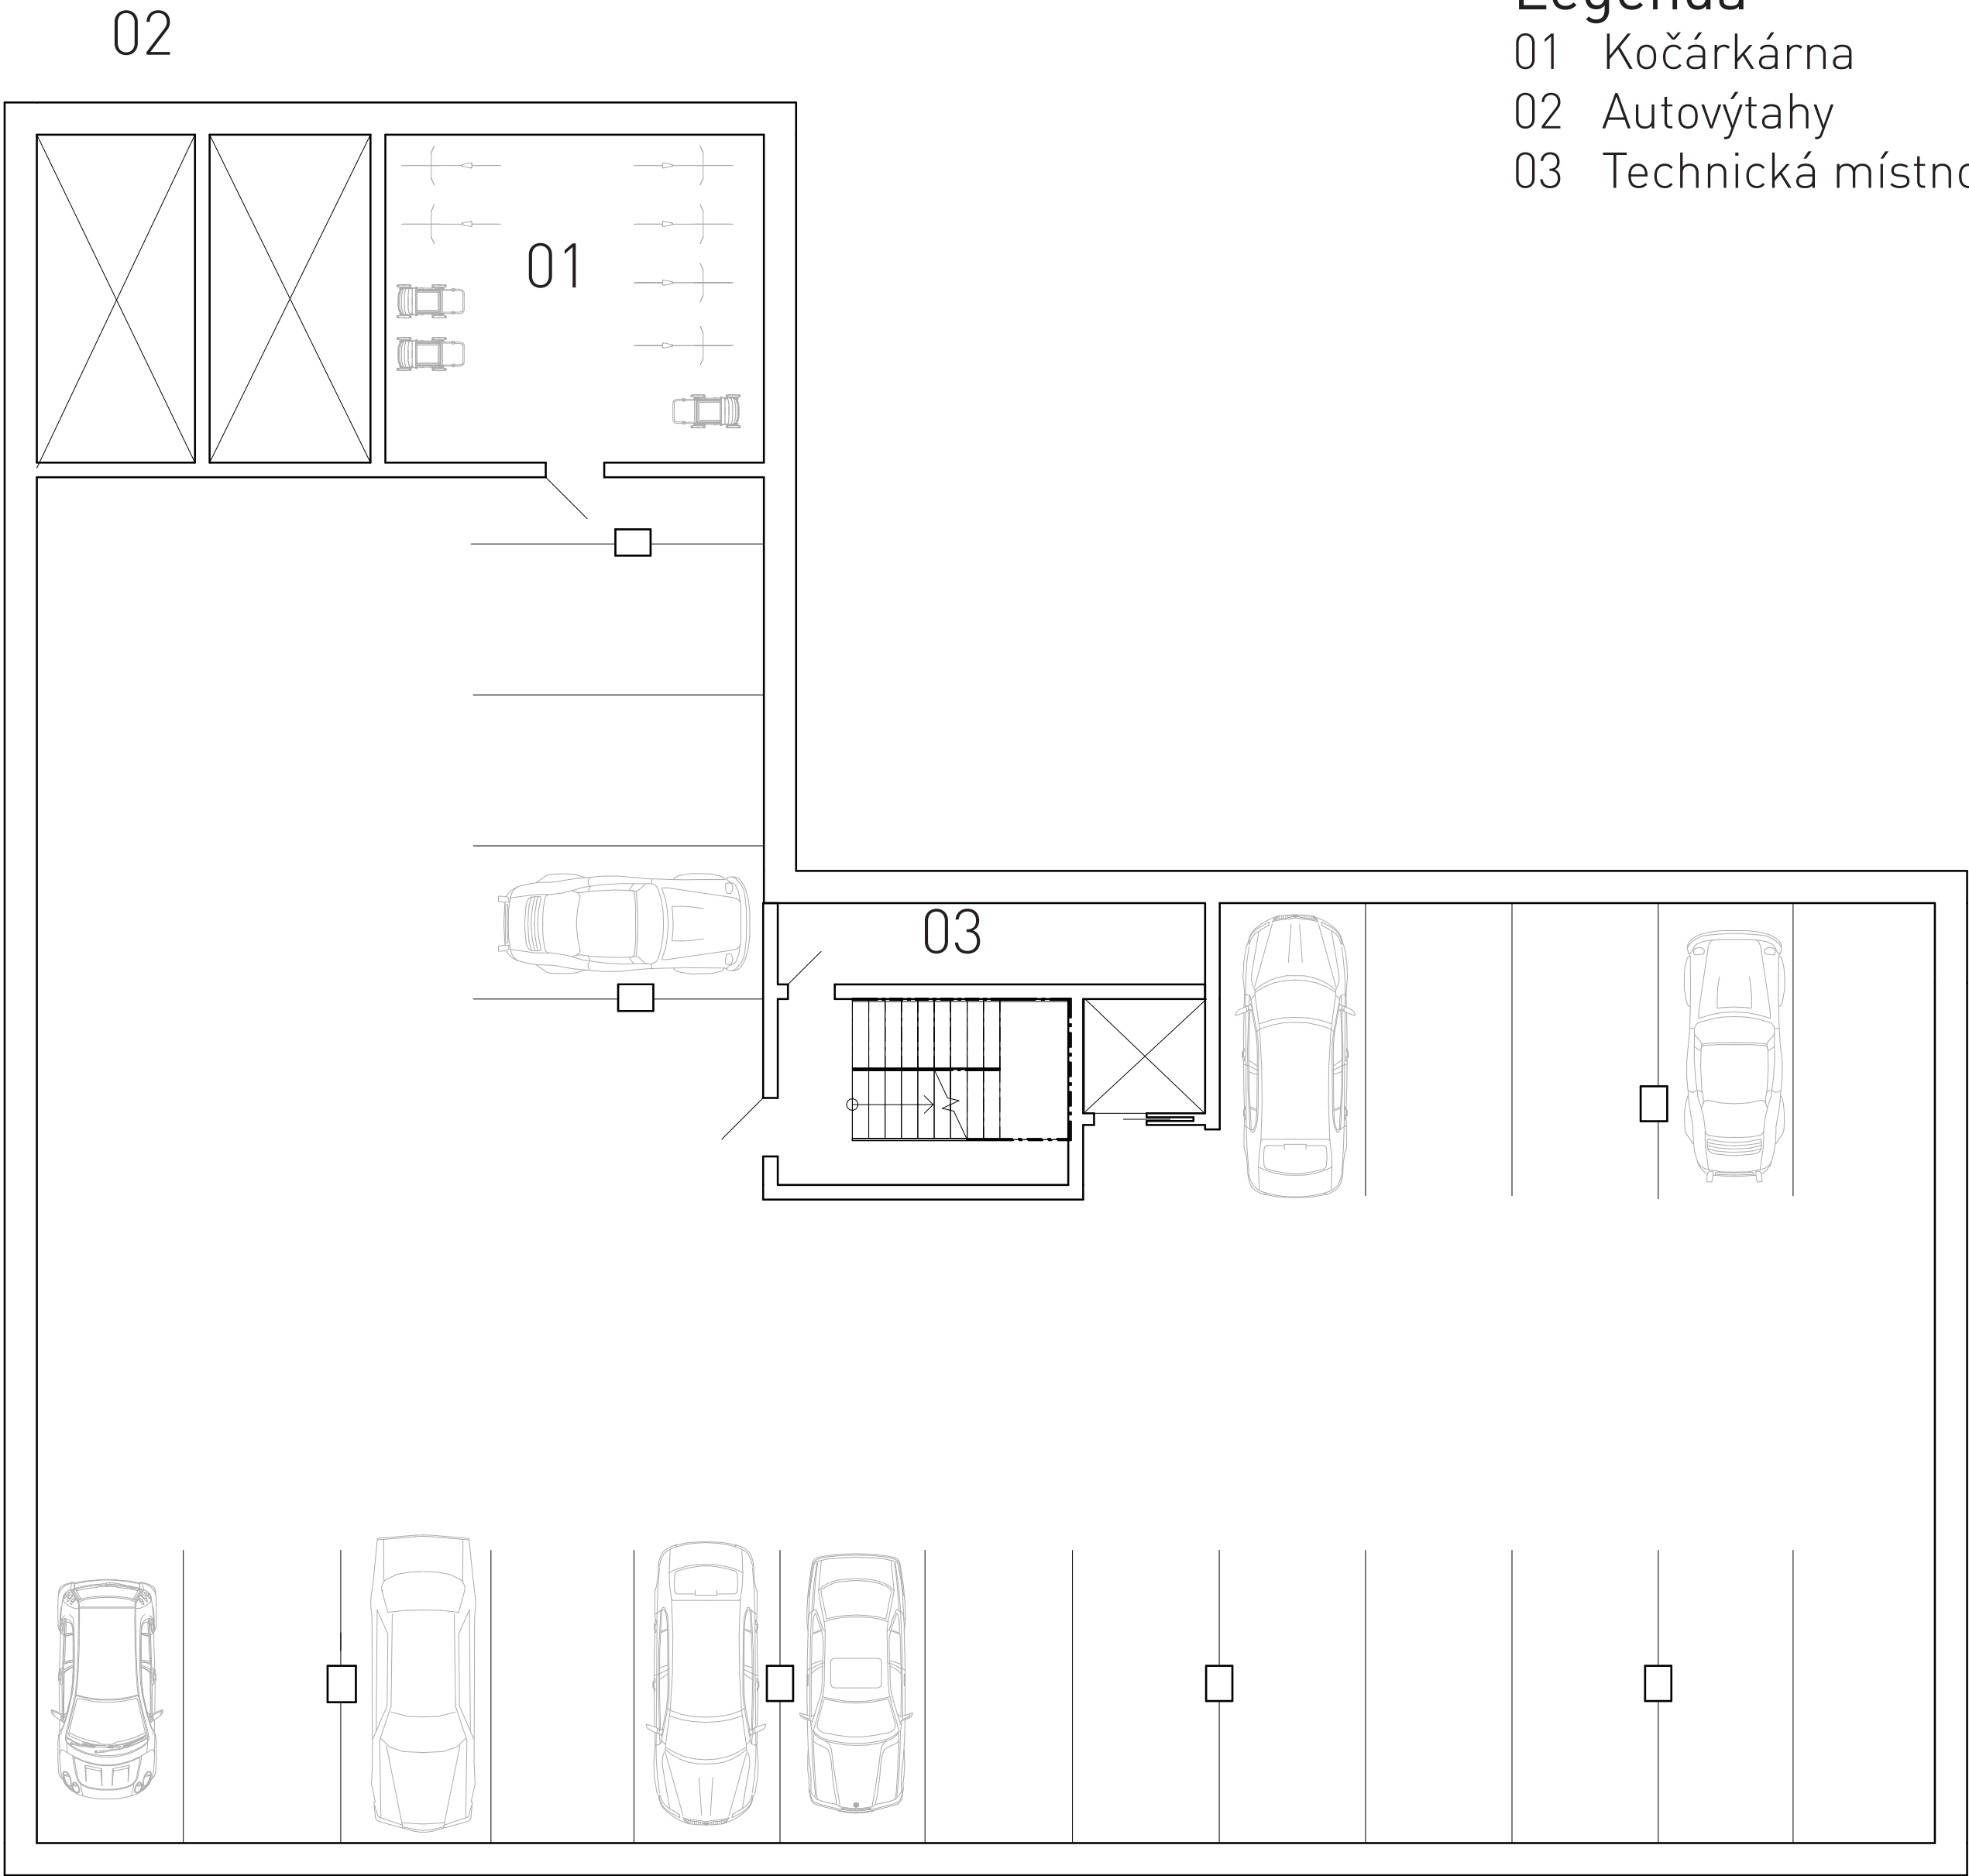


Legenda

- 1 3+kk 78,5 m²
- 2 2+kk 71 m²
- 3 2+kk 71 m²
- 4 3+kk 73 m²
- 5 1+kk 63 m²
- 6 5+kk 135 m²

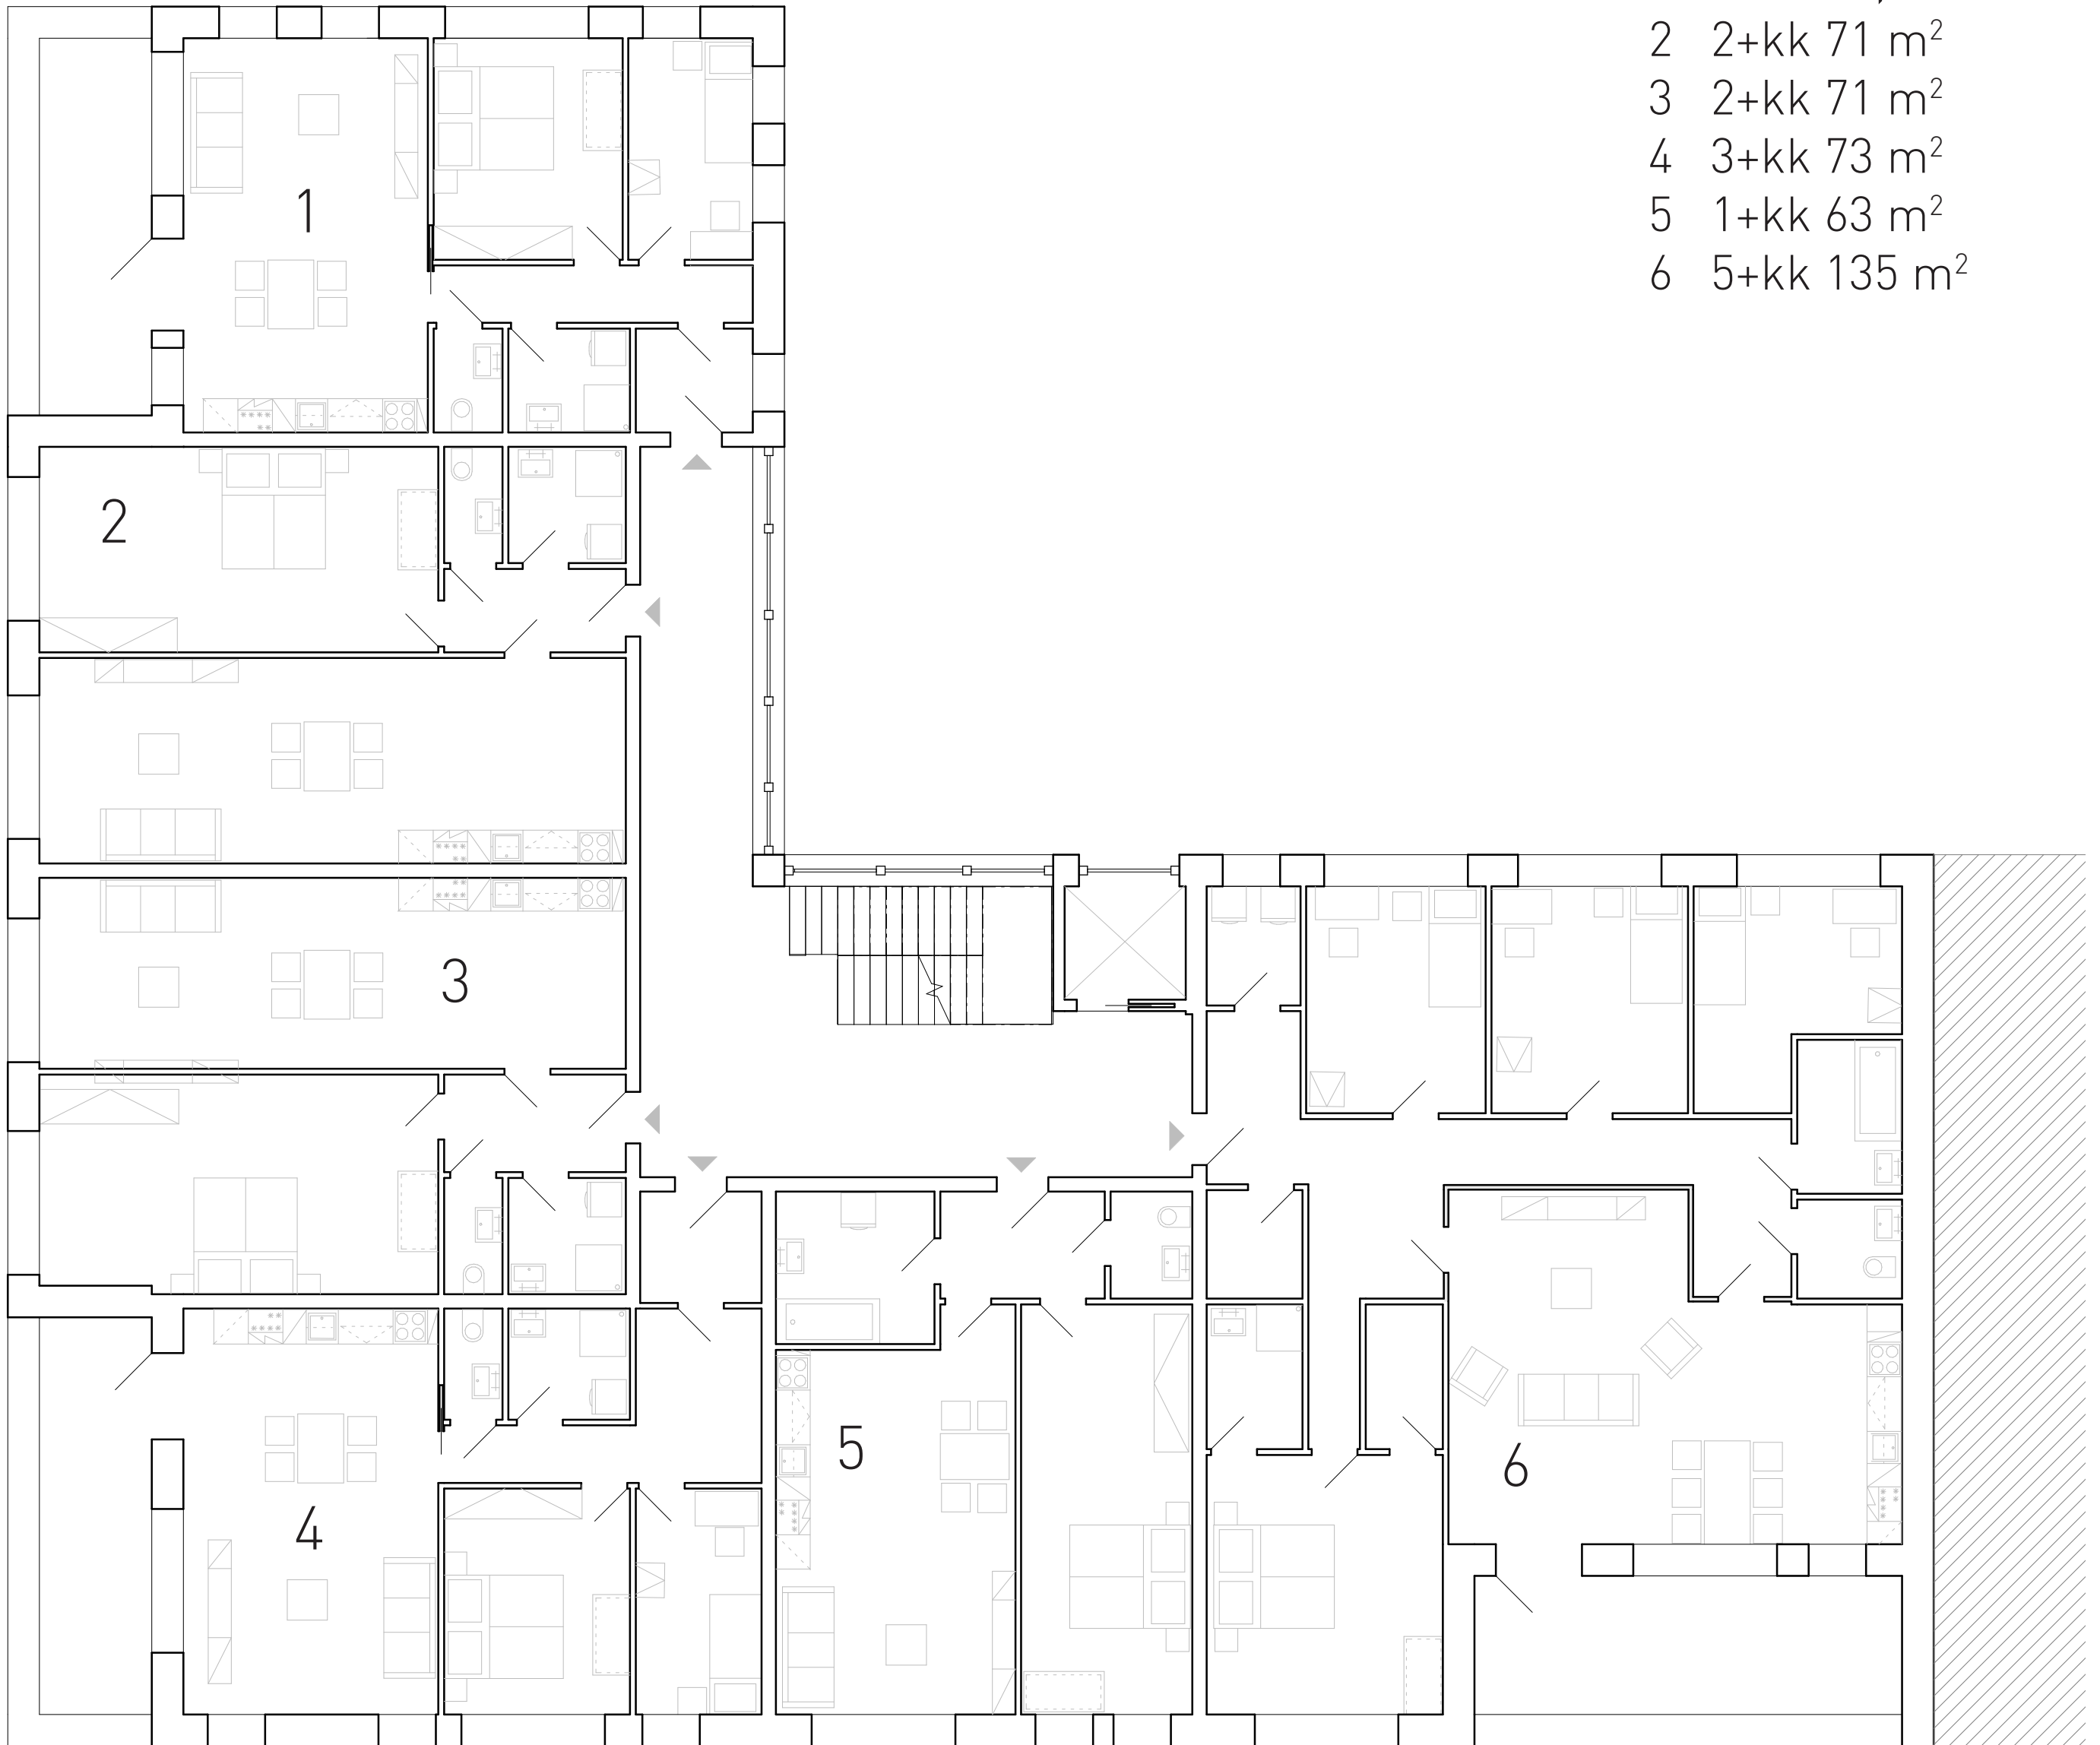

1:100

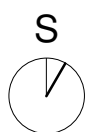

púdorys 2.NP - 5.NP

Legenda

1 3+kk 78,5 m²



2 2+kk 71 m²

3 2+kk 71 m²

4 3+kk 73 m²


5 1+kk 63 m²

7 technické zázemí bazénu

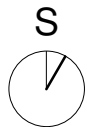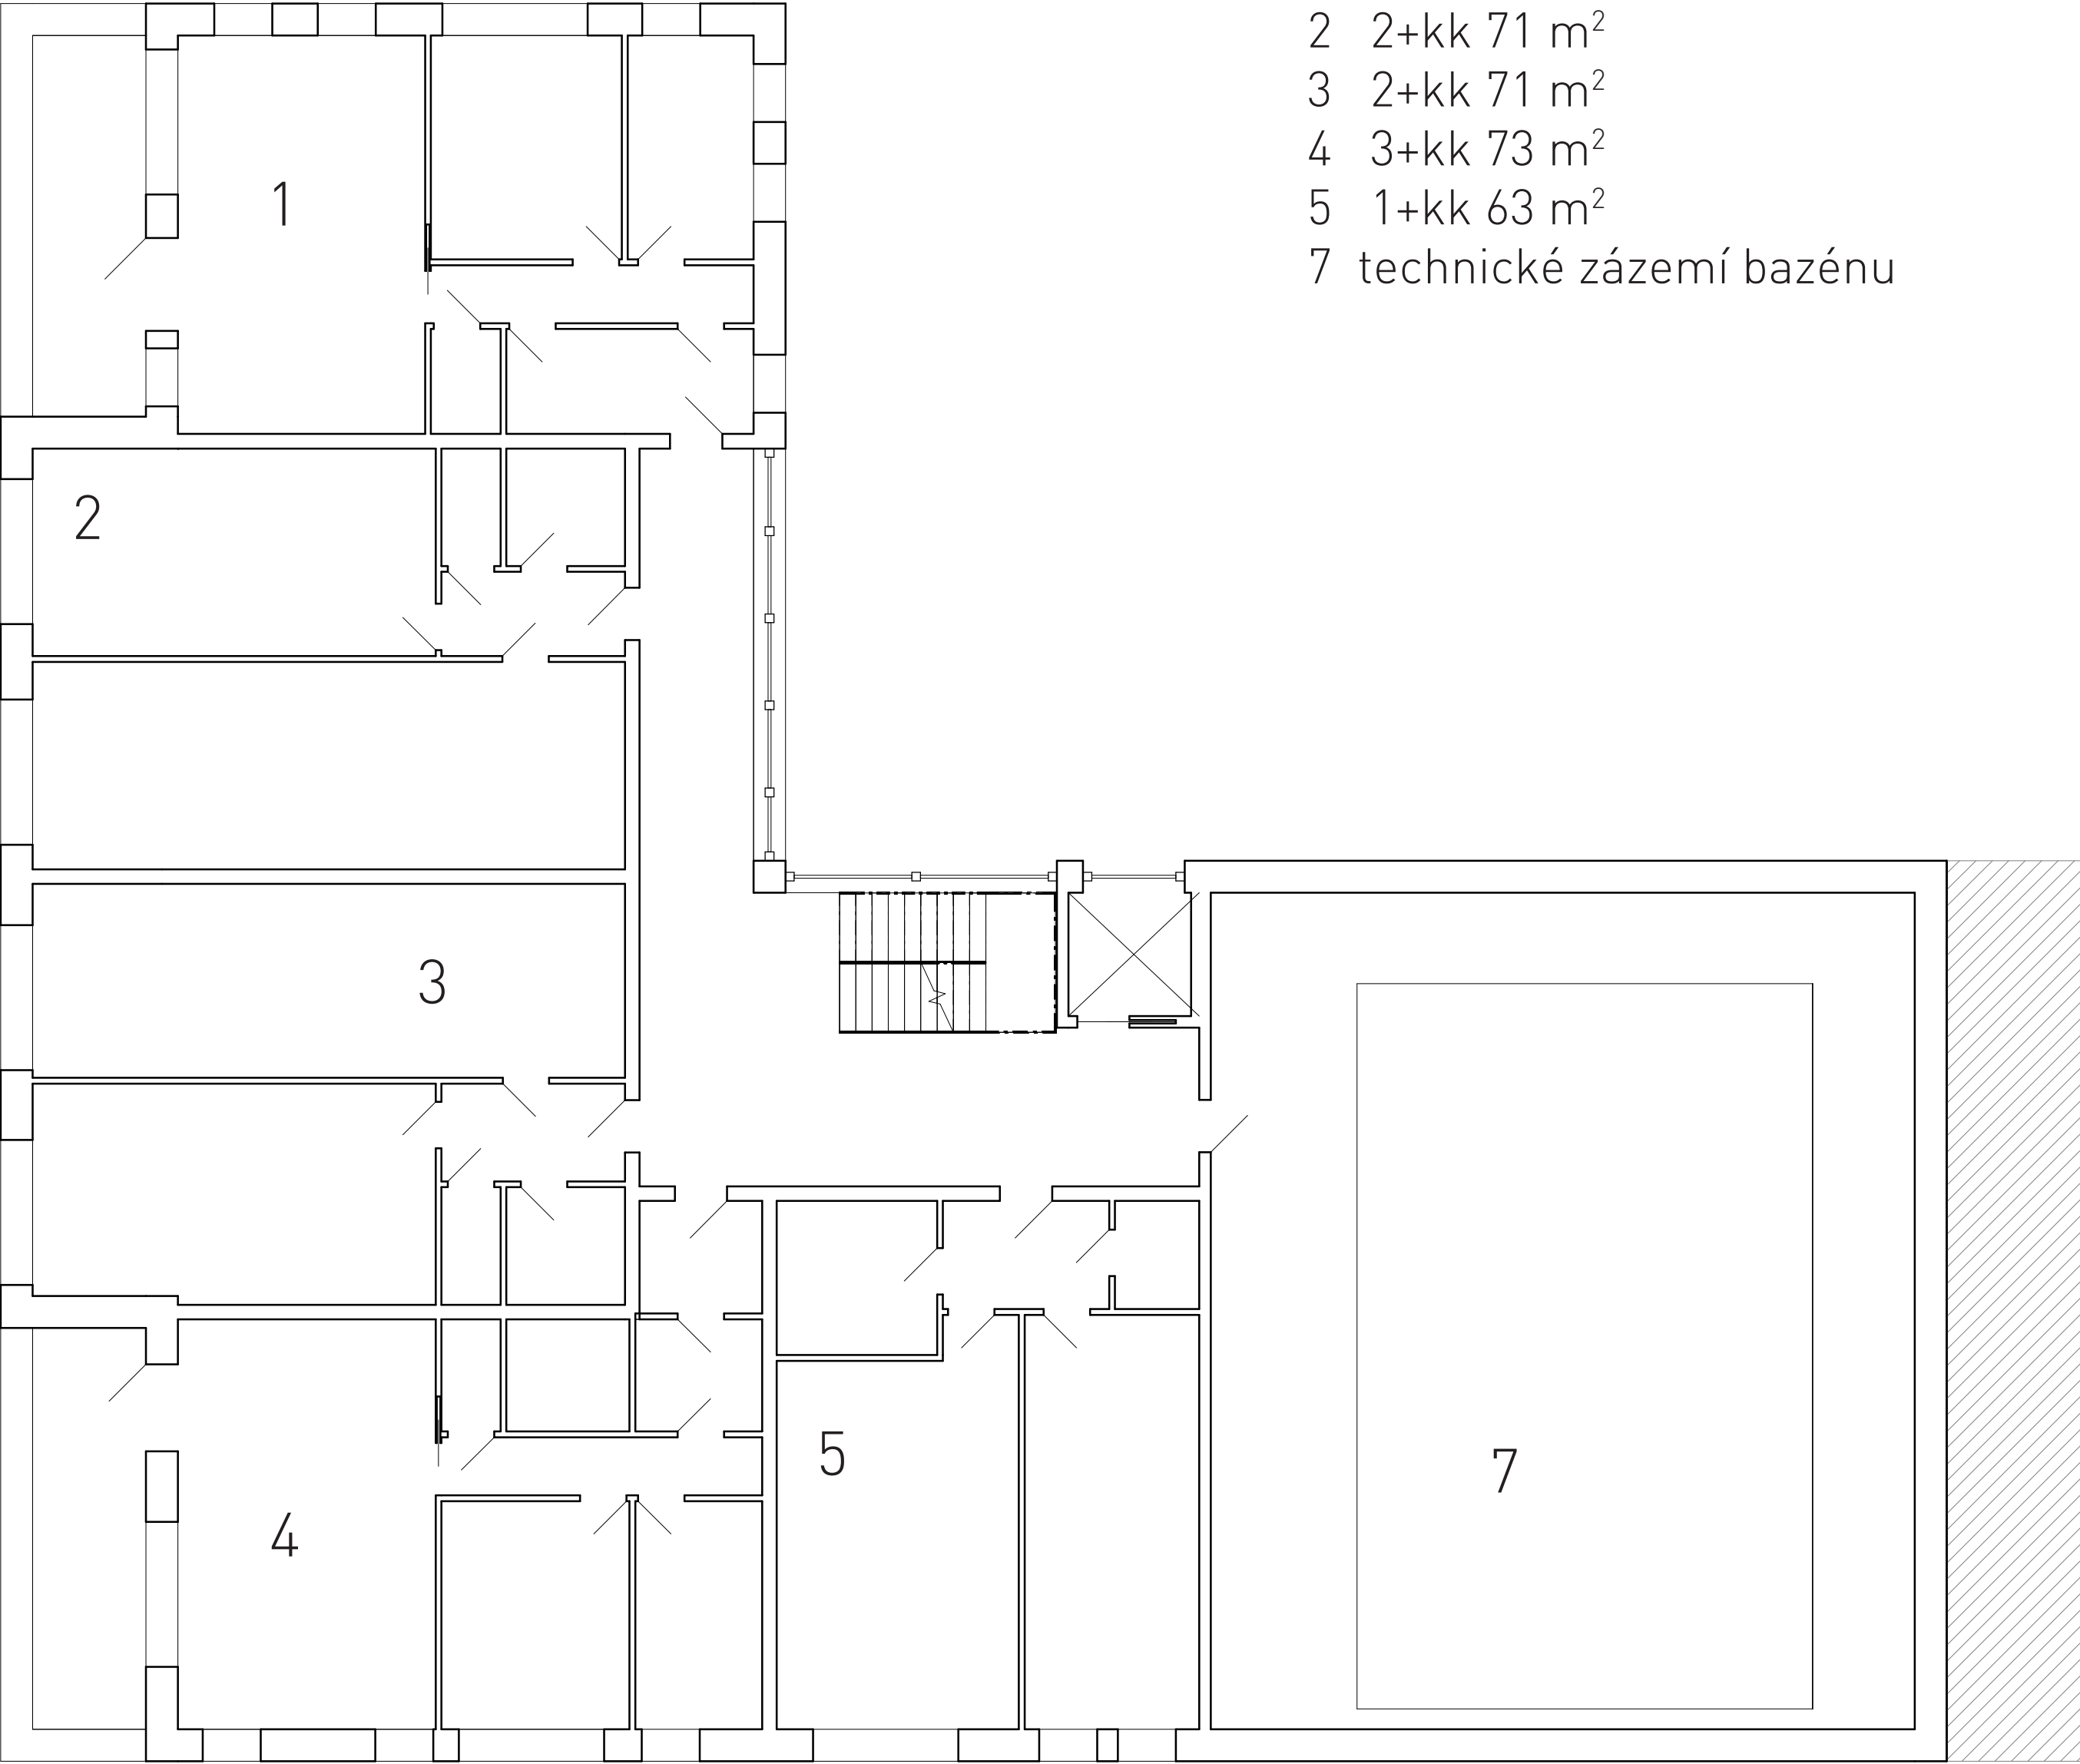


Legenda



- 8 Krytý střešní bazén
- 9 Sušárna
- 10 Šatna
- 11 Pánské toalety
- 12 Dámské toalety
- 13 Pánské sprchy
- 14 Dámské sprchy
- 15 Pobytová zelená střecha

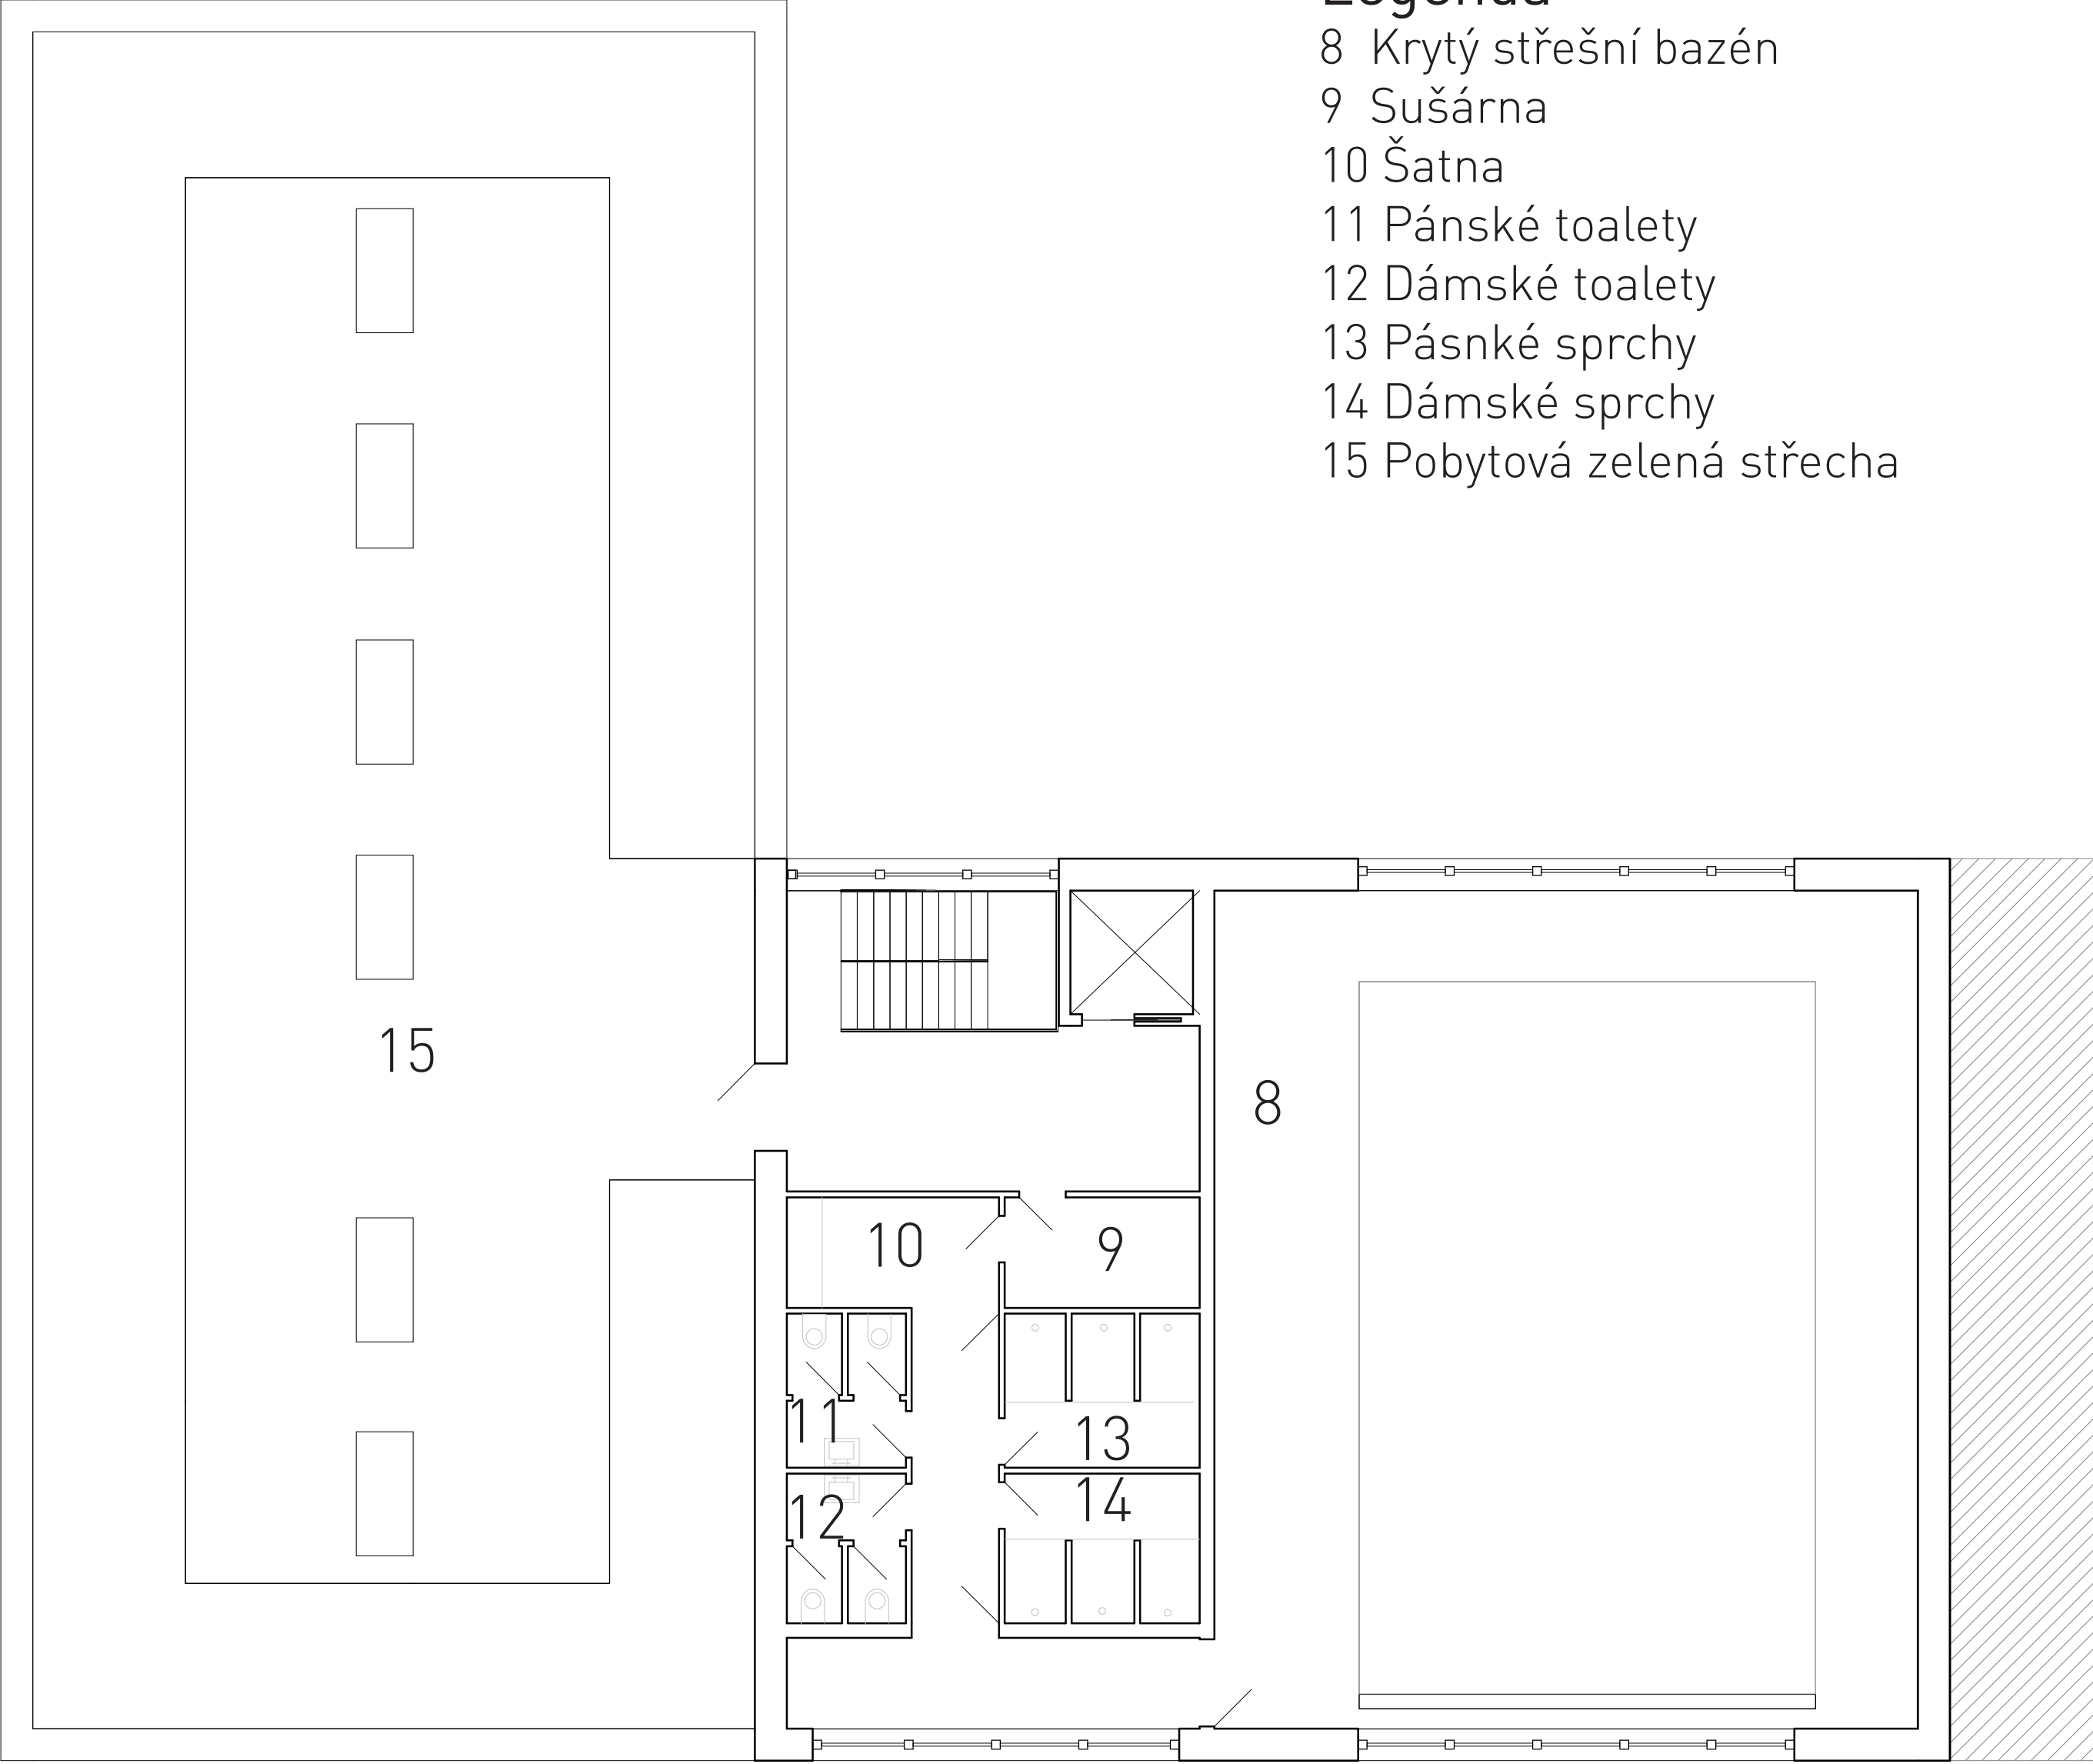


1:100

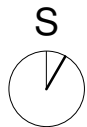


půdorys střechy

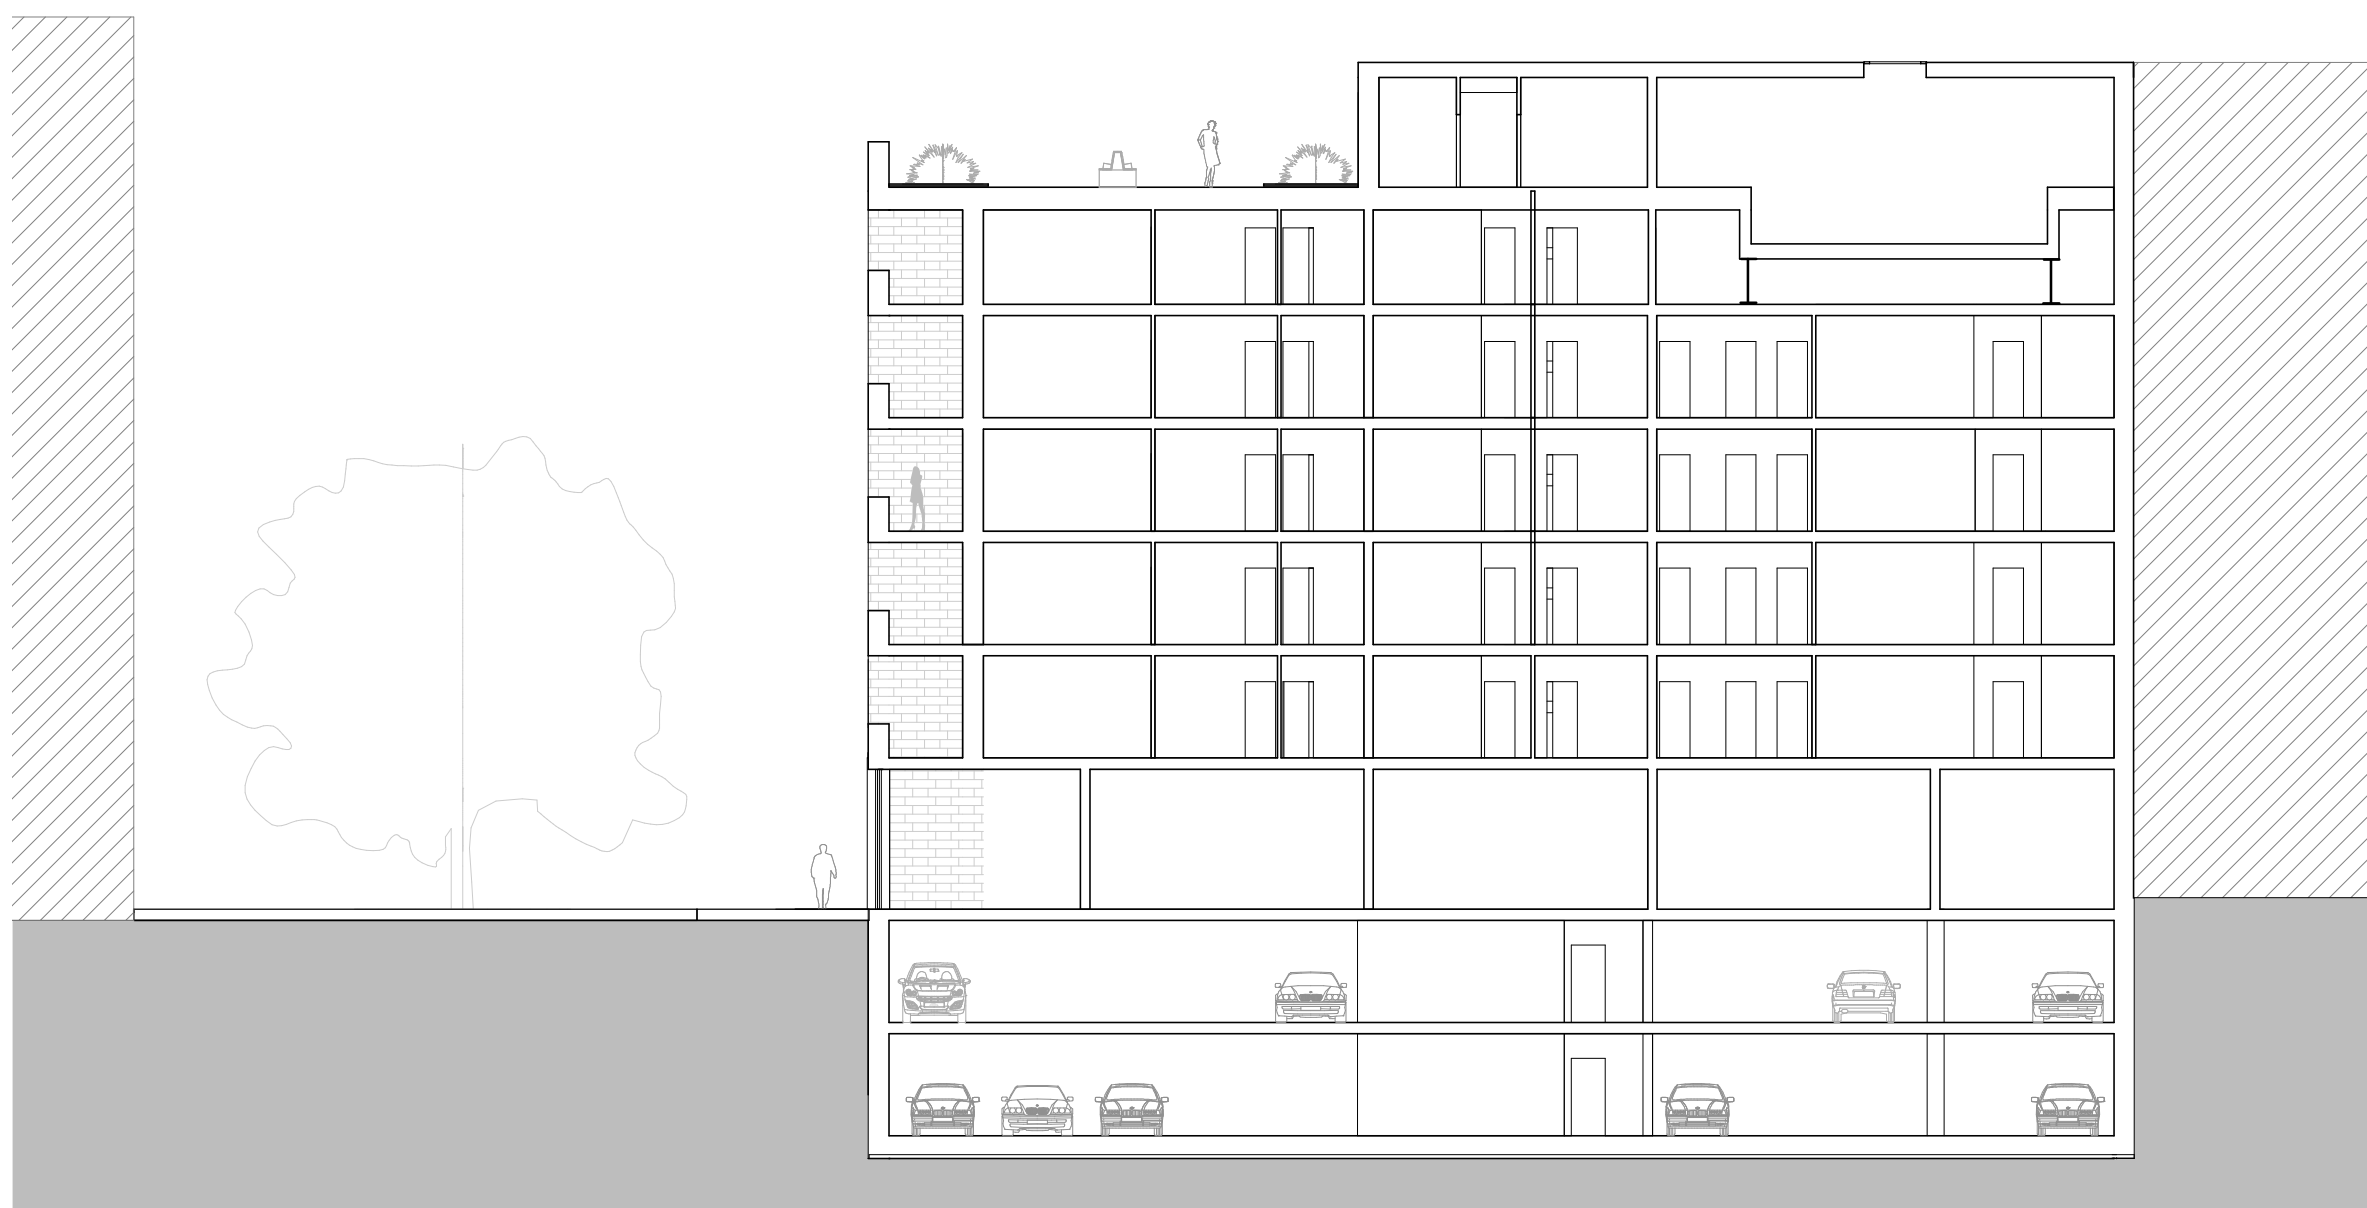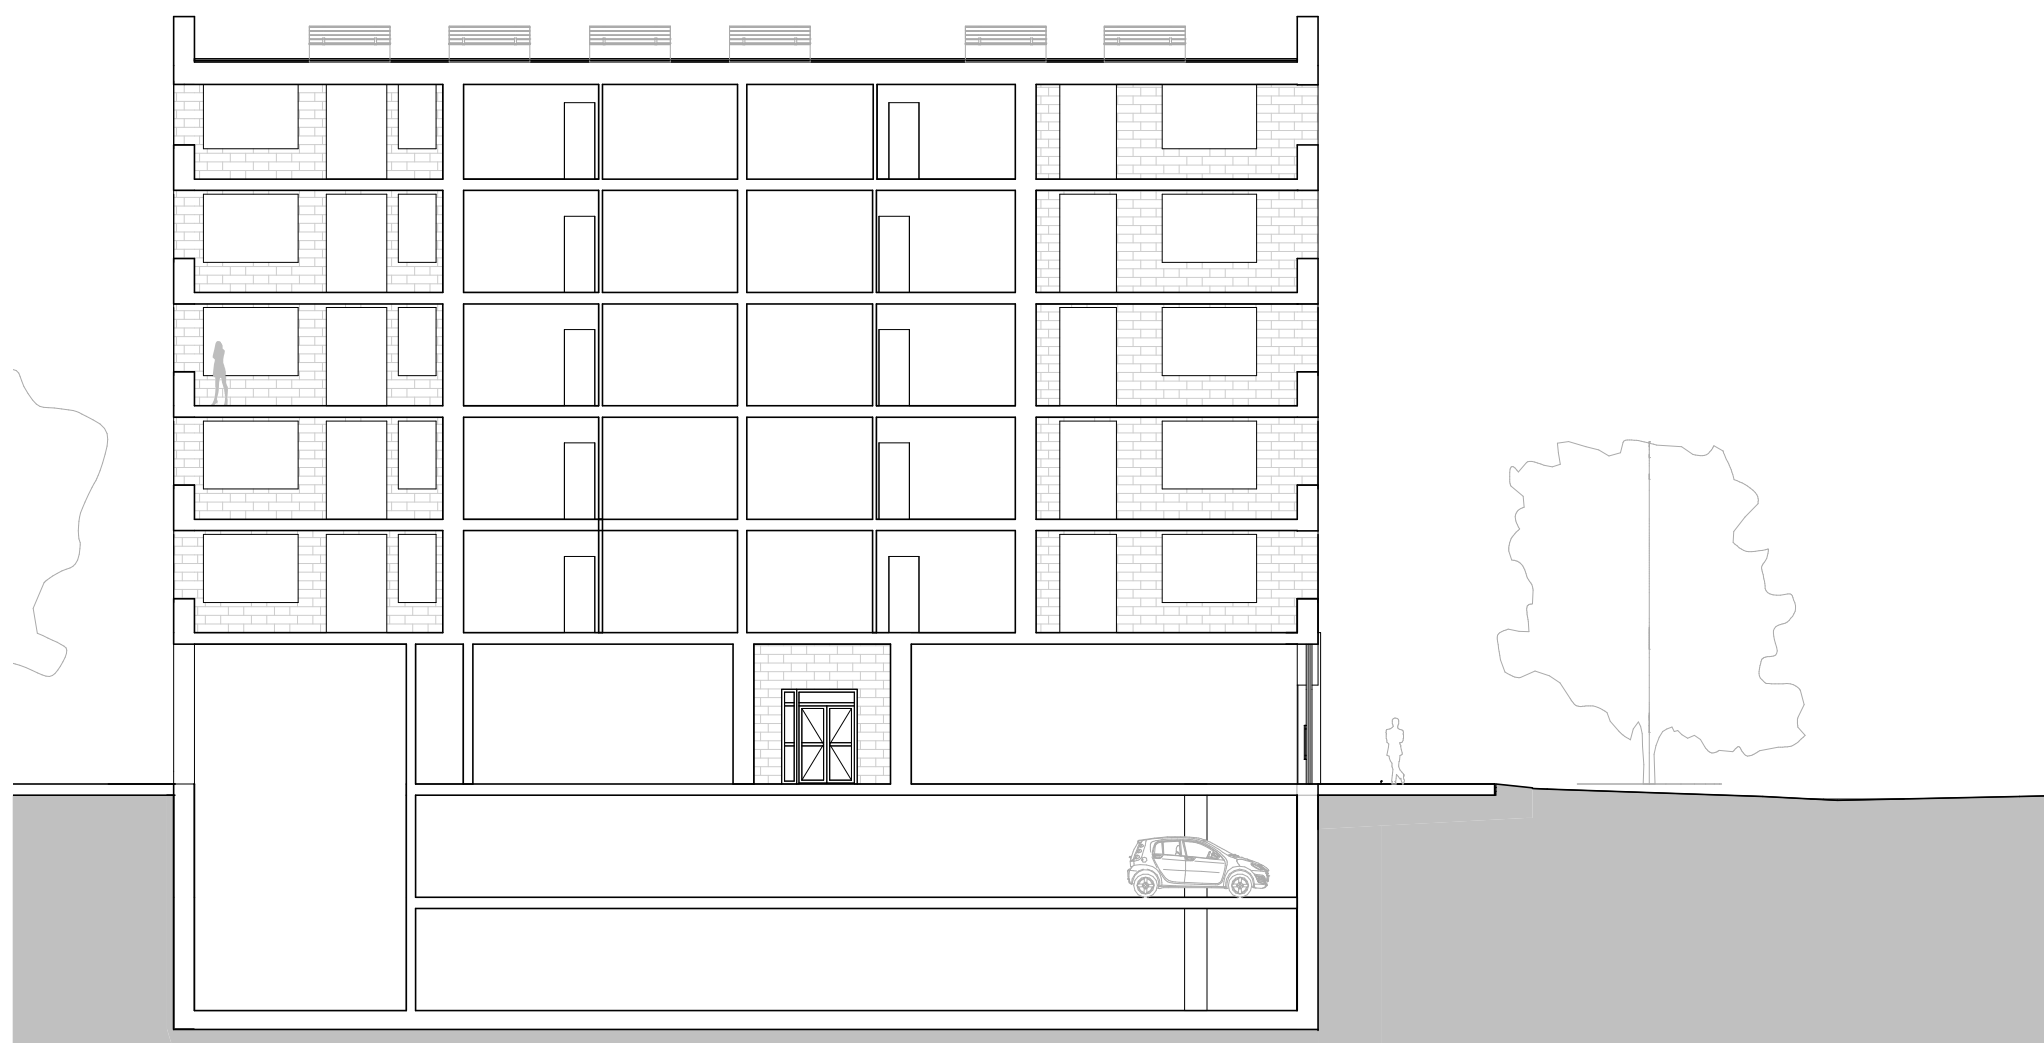


1:200

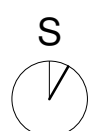


řezy

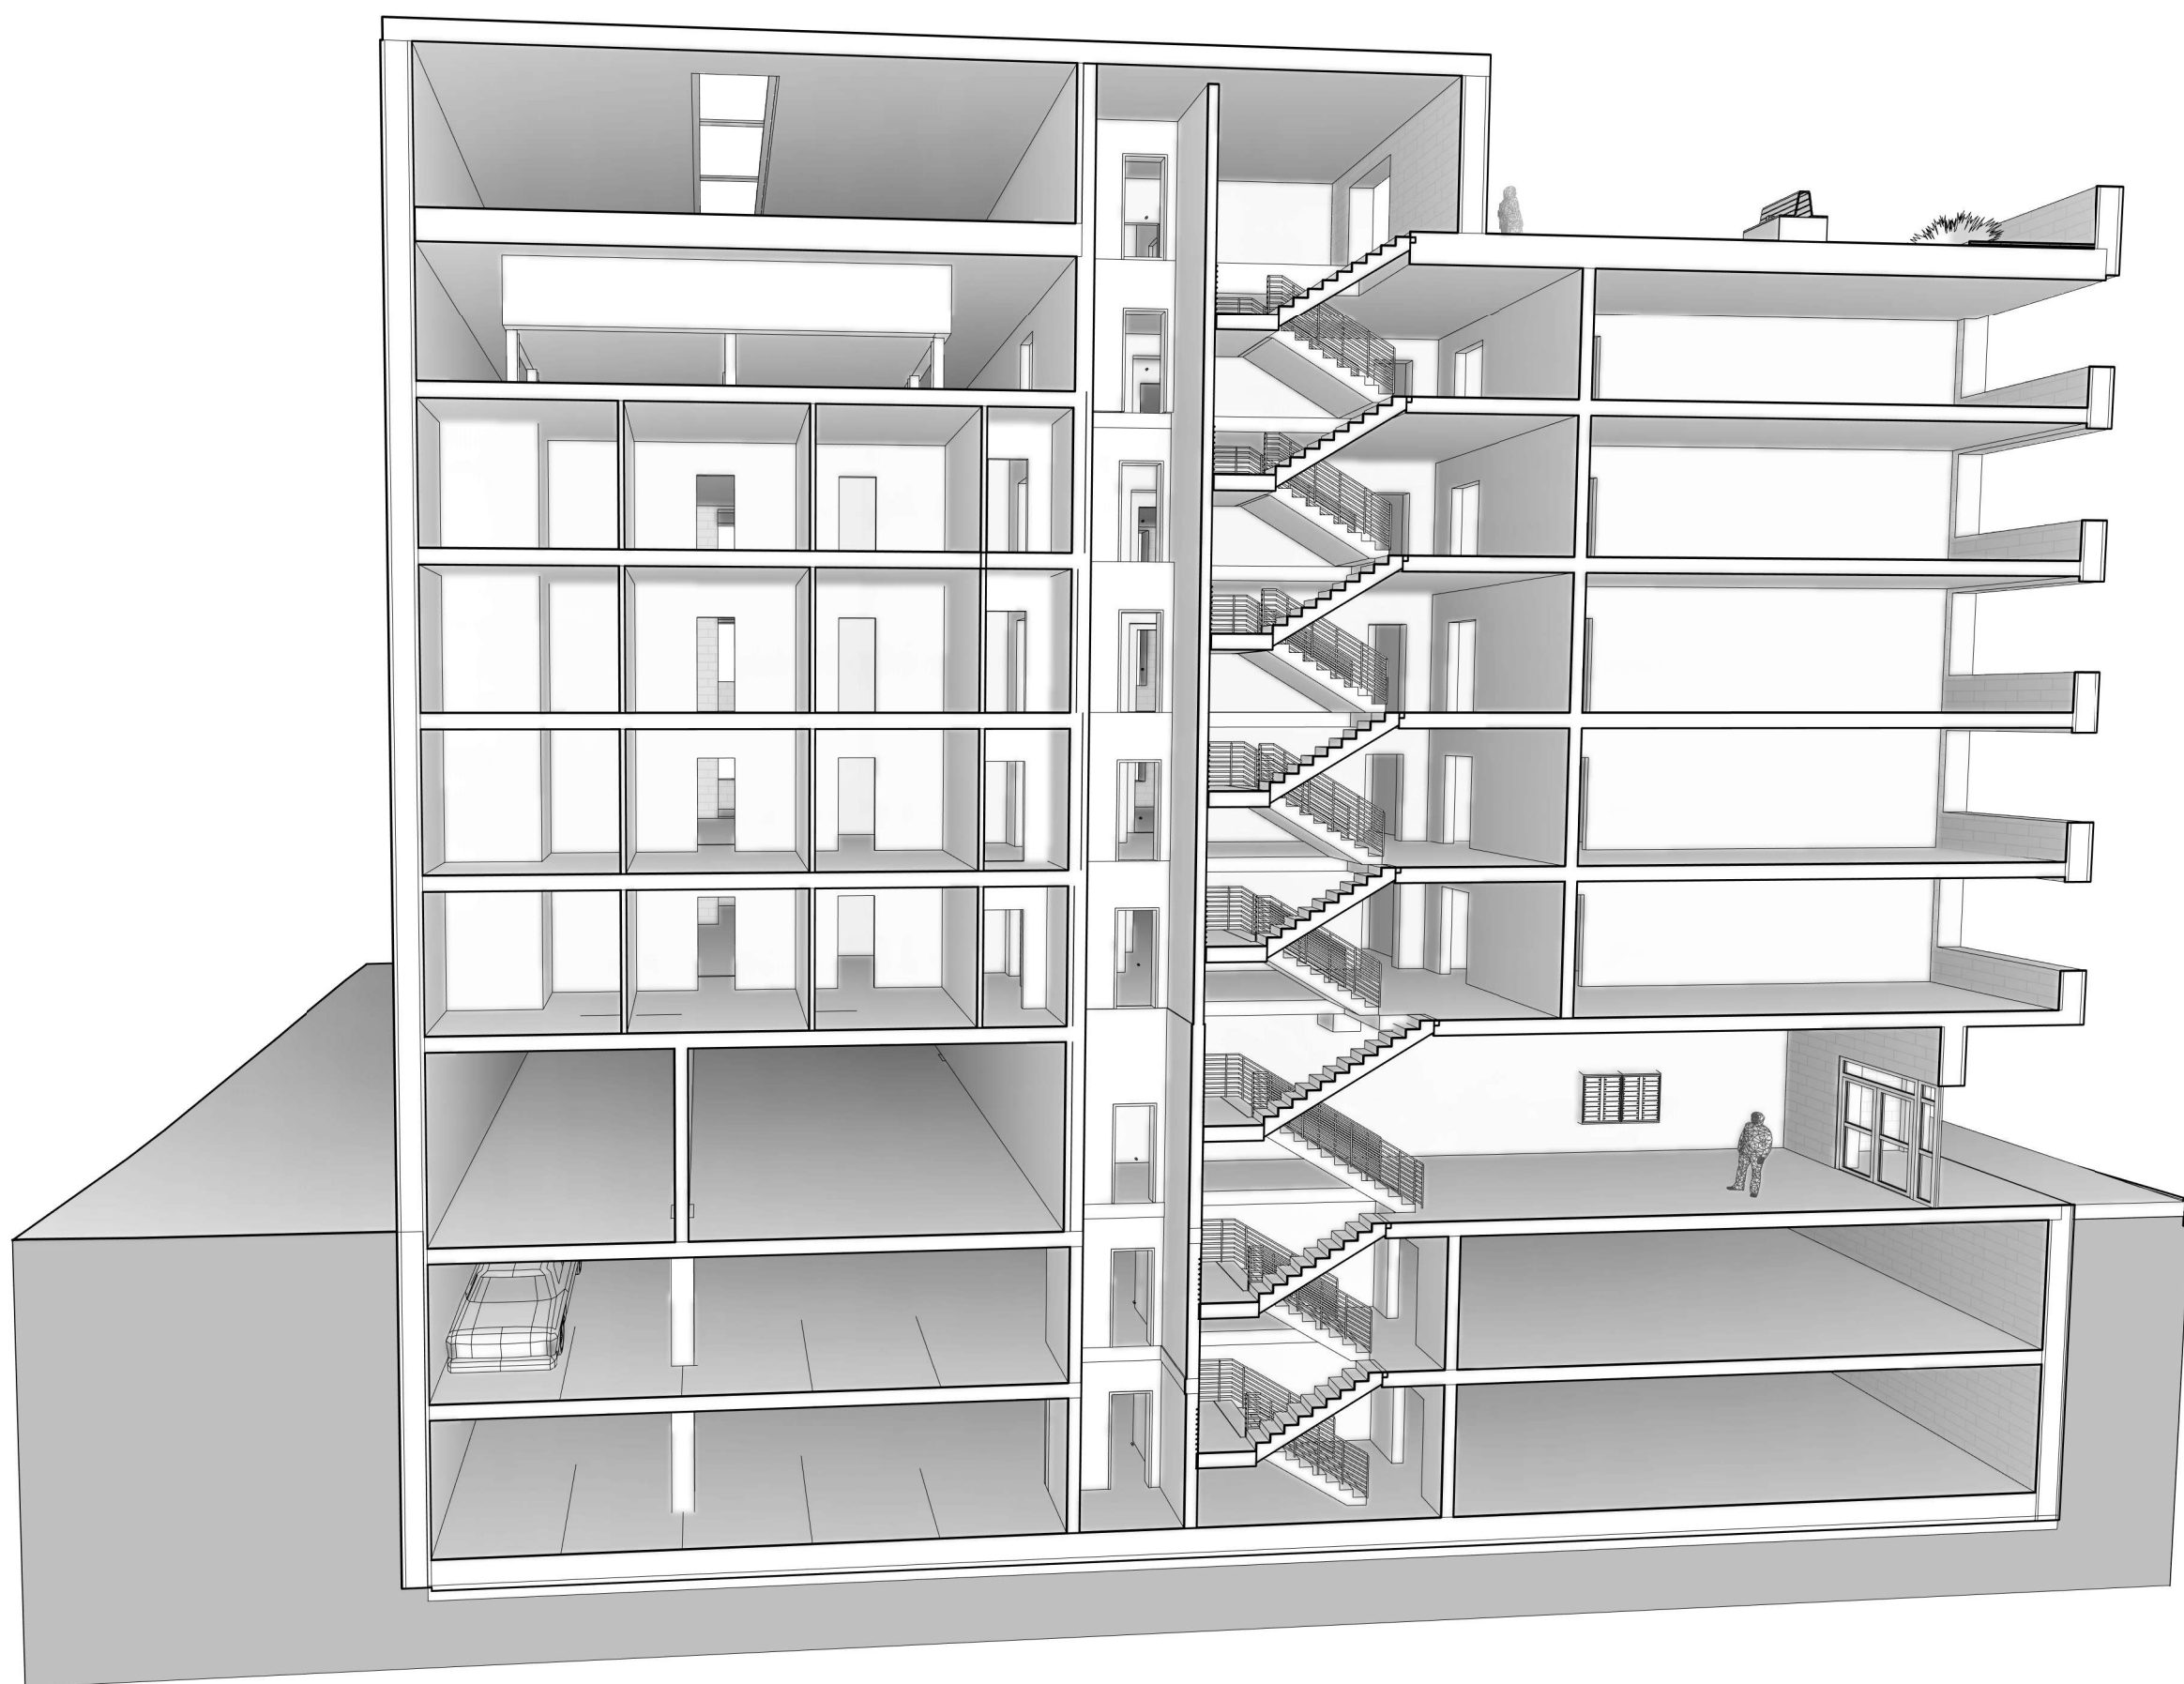

Perspektivní řez

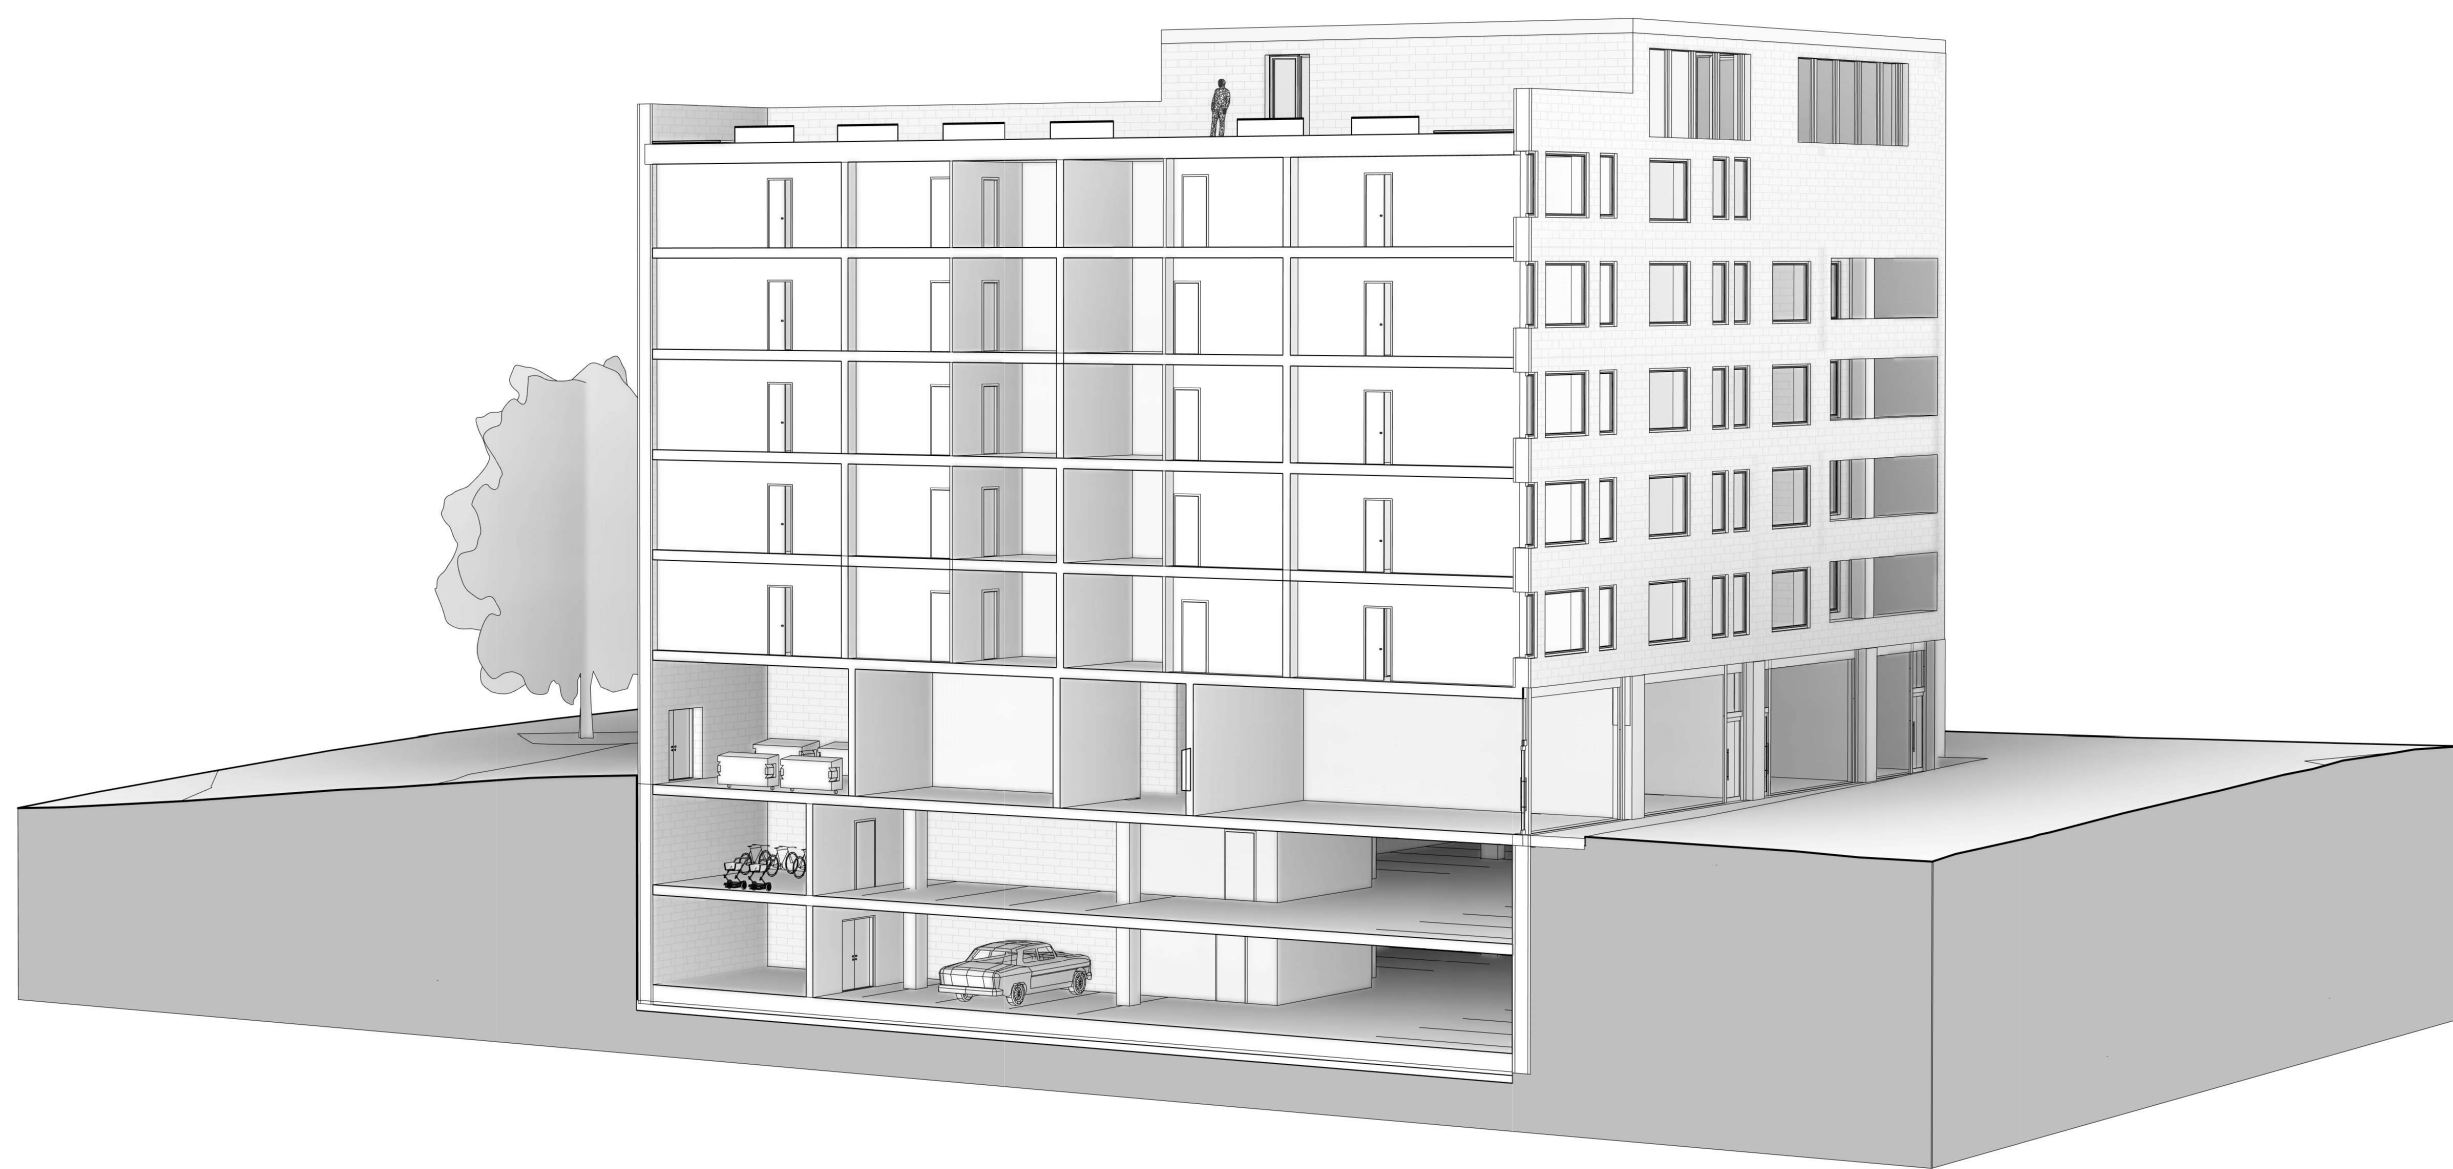

Perspektivní řez

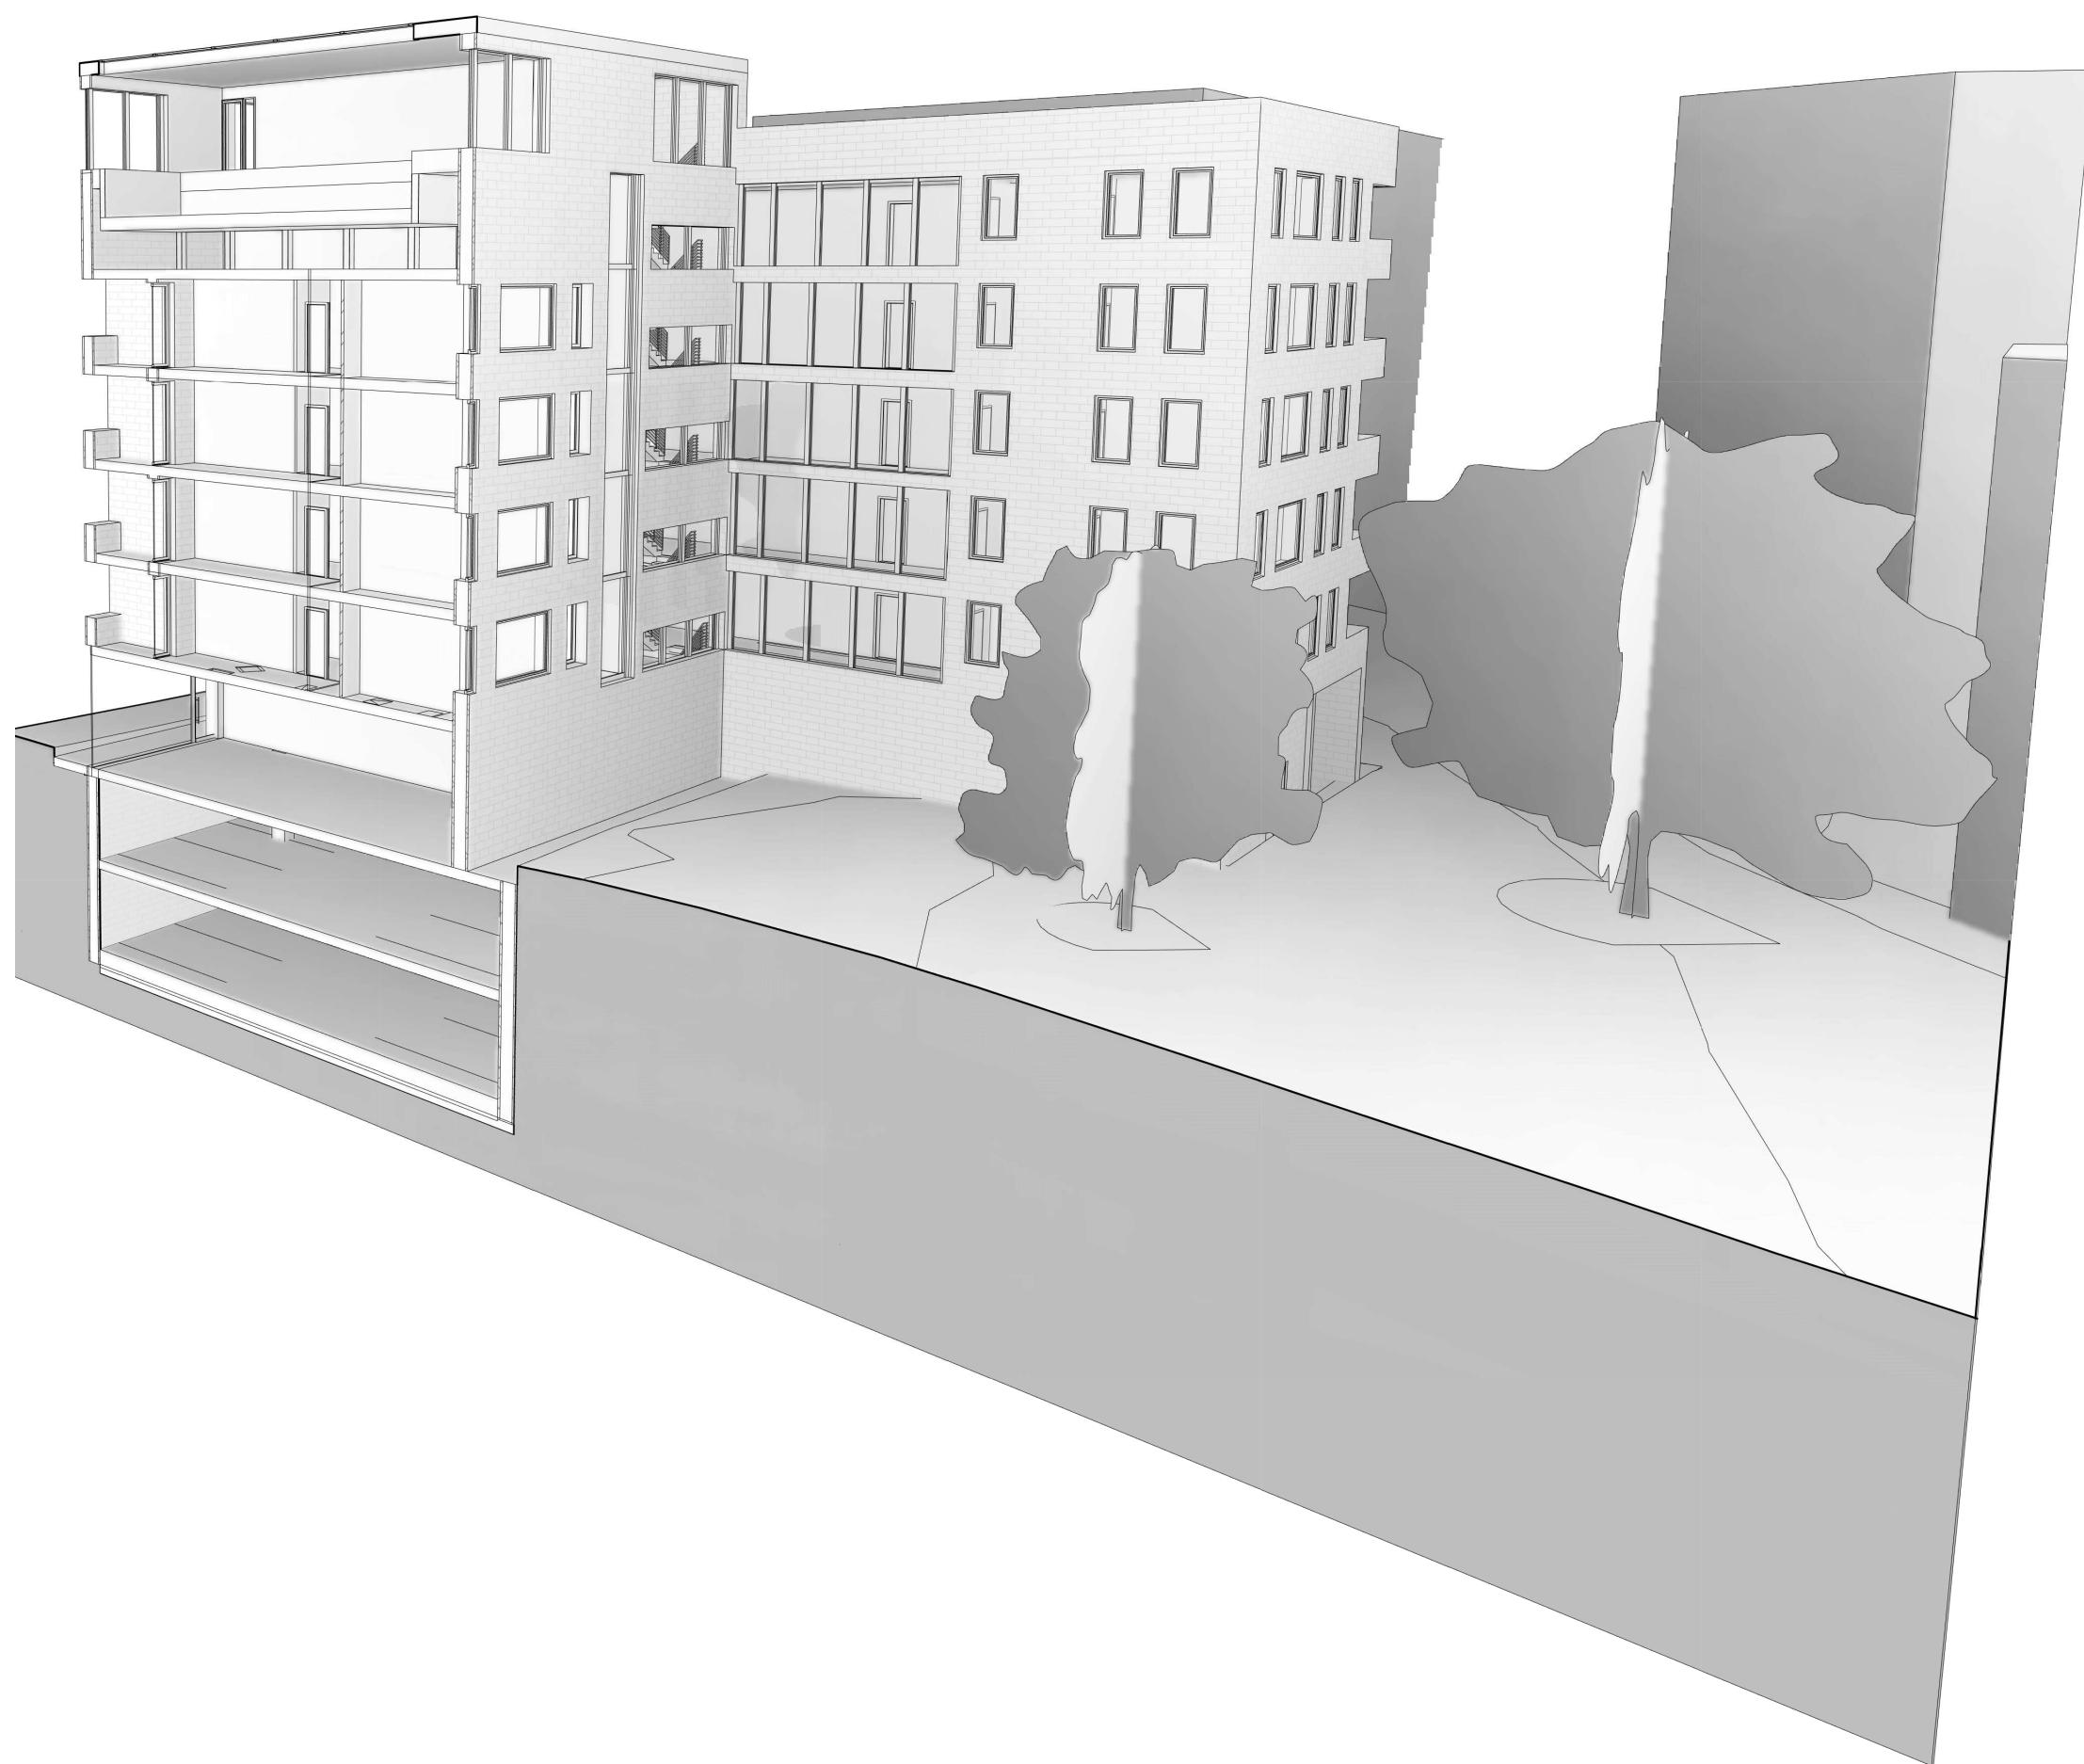


Perspektivní řez




Severní fasáda




Jižní fasáda

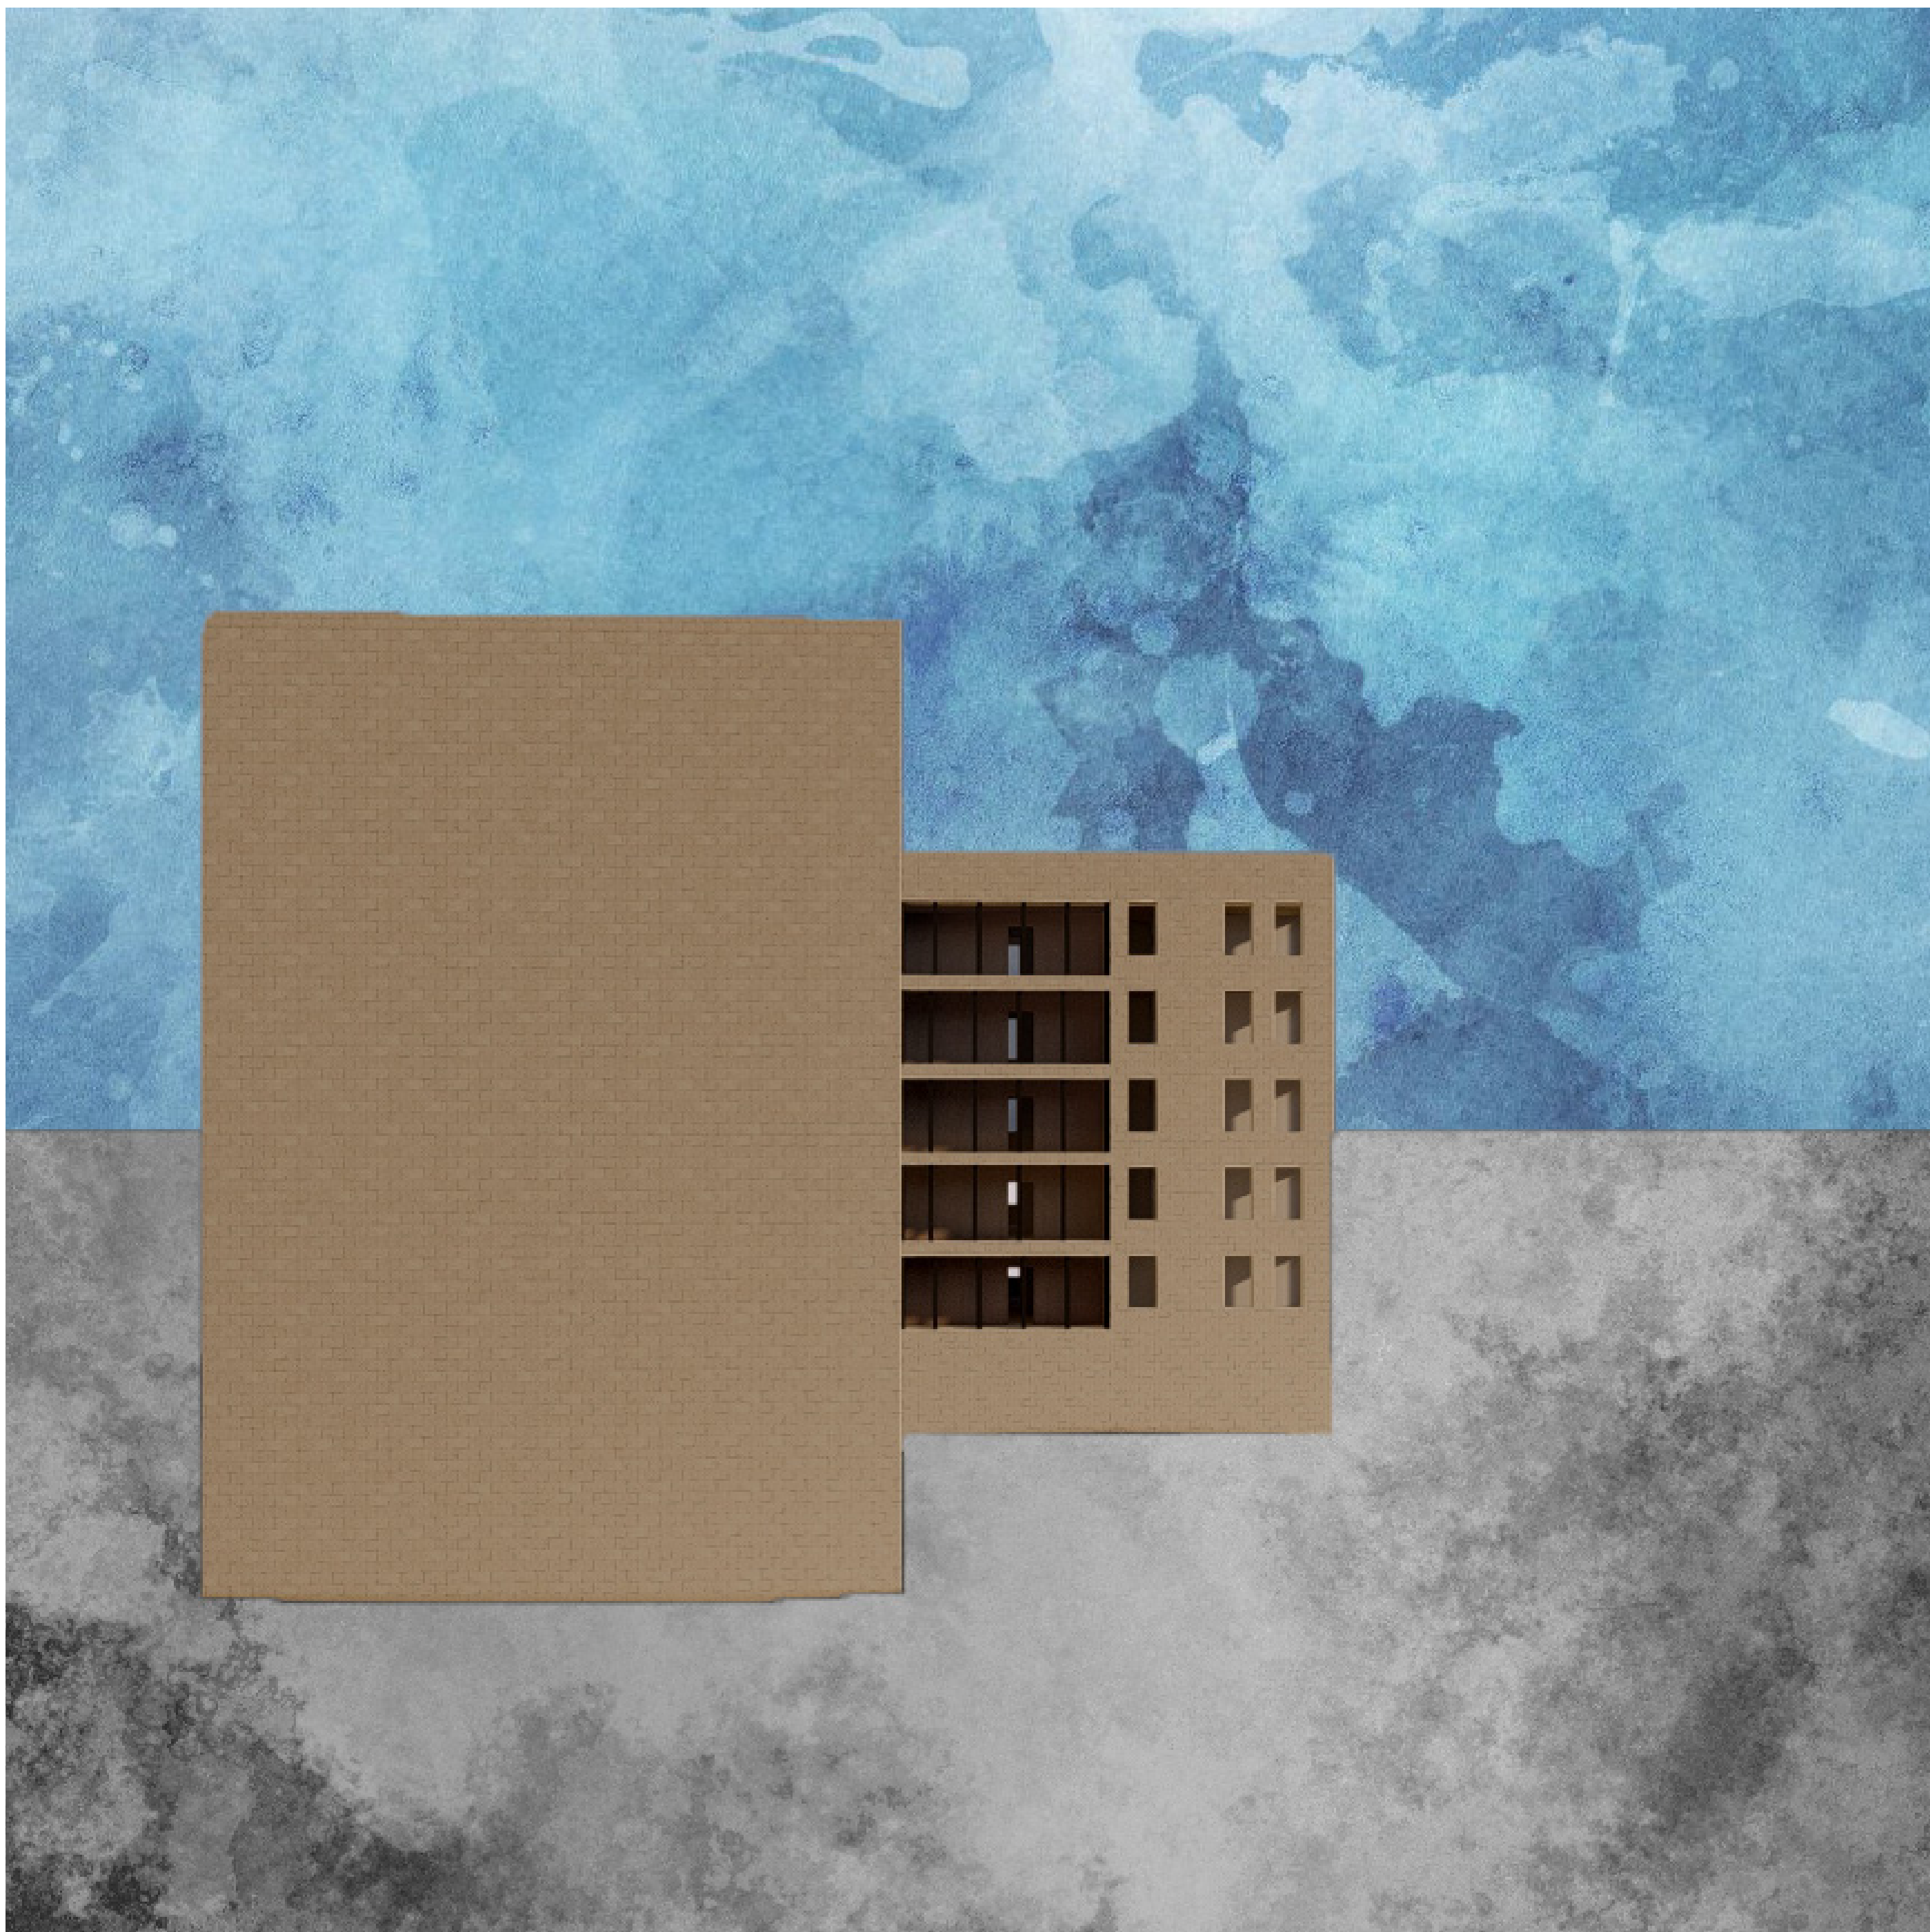


Východní fasáda

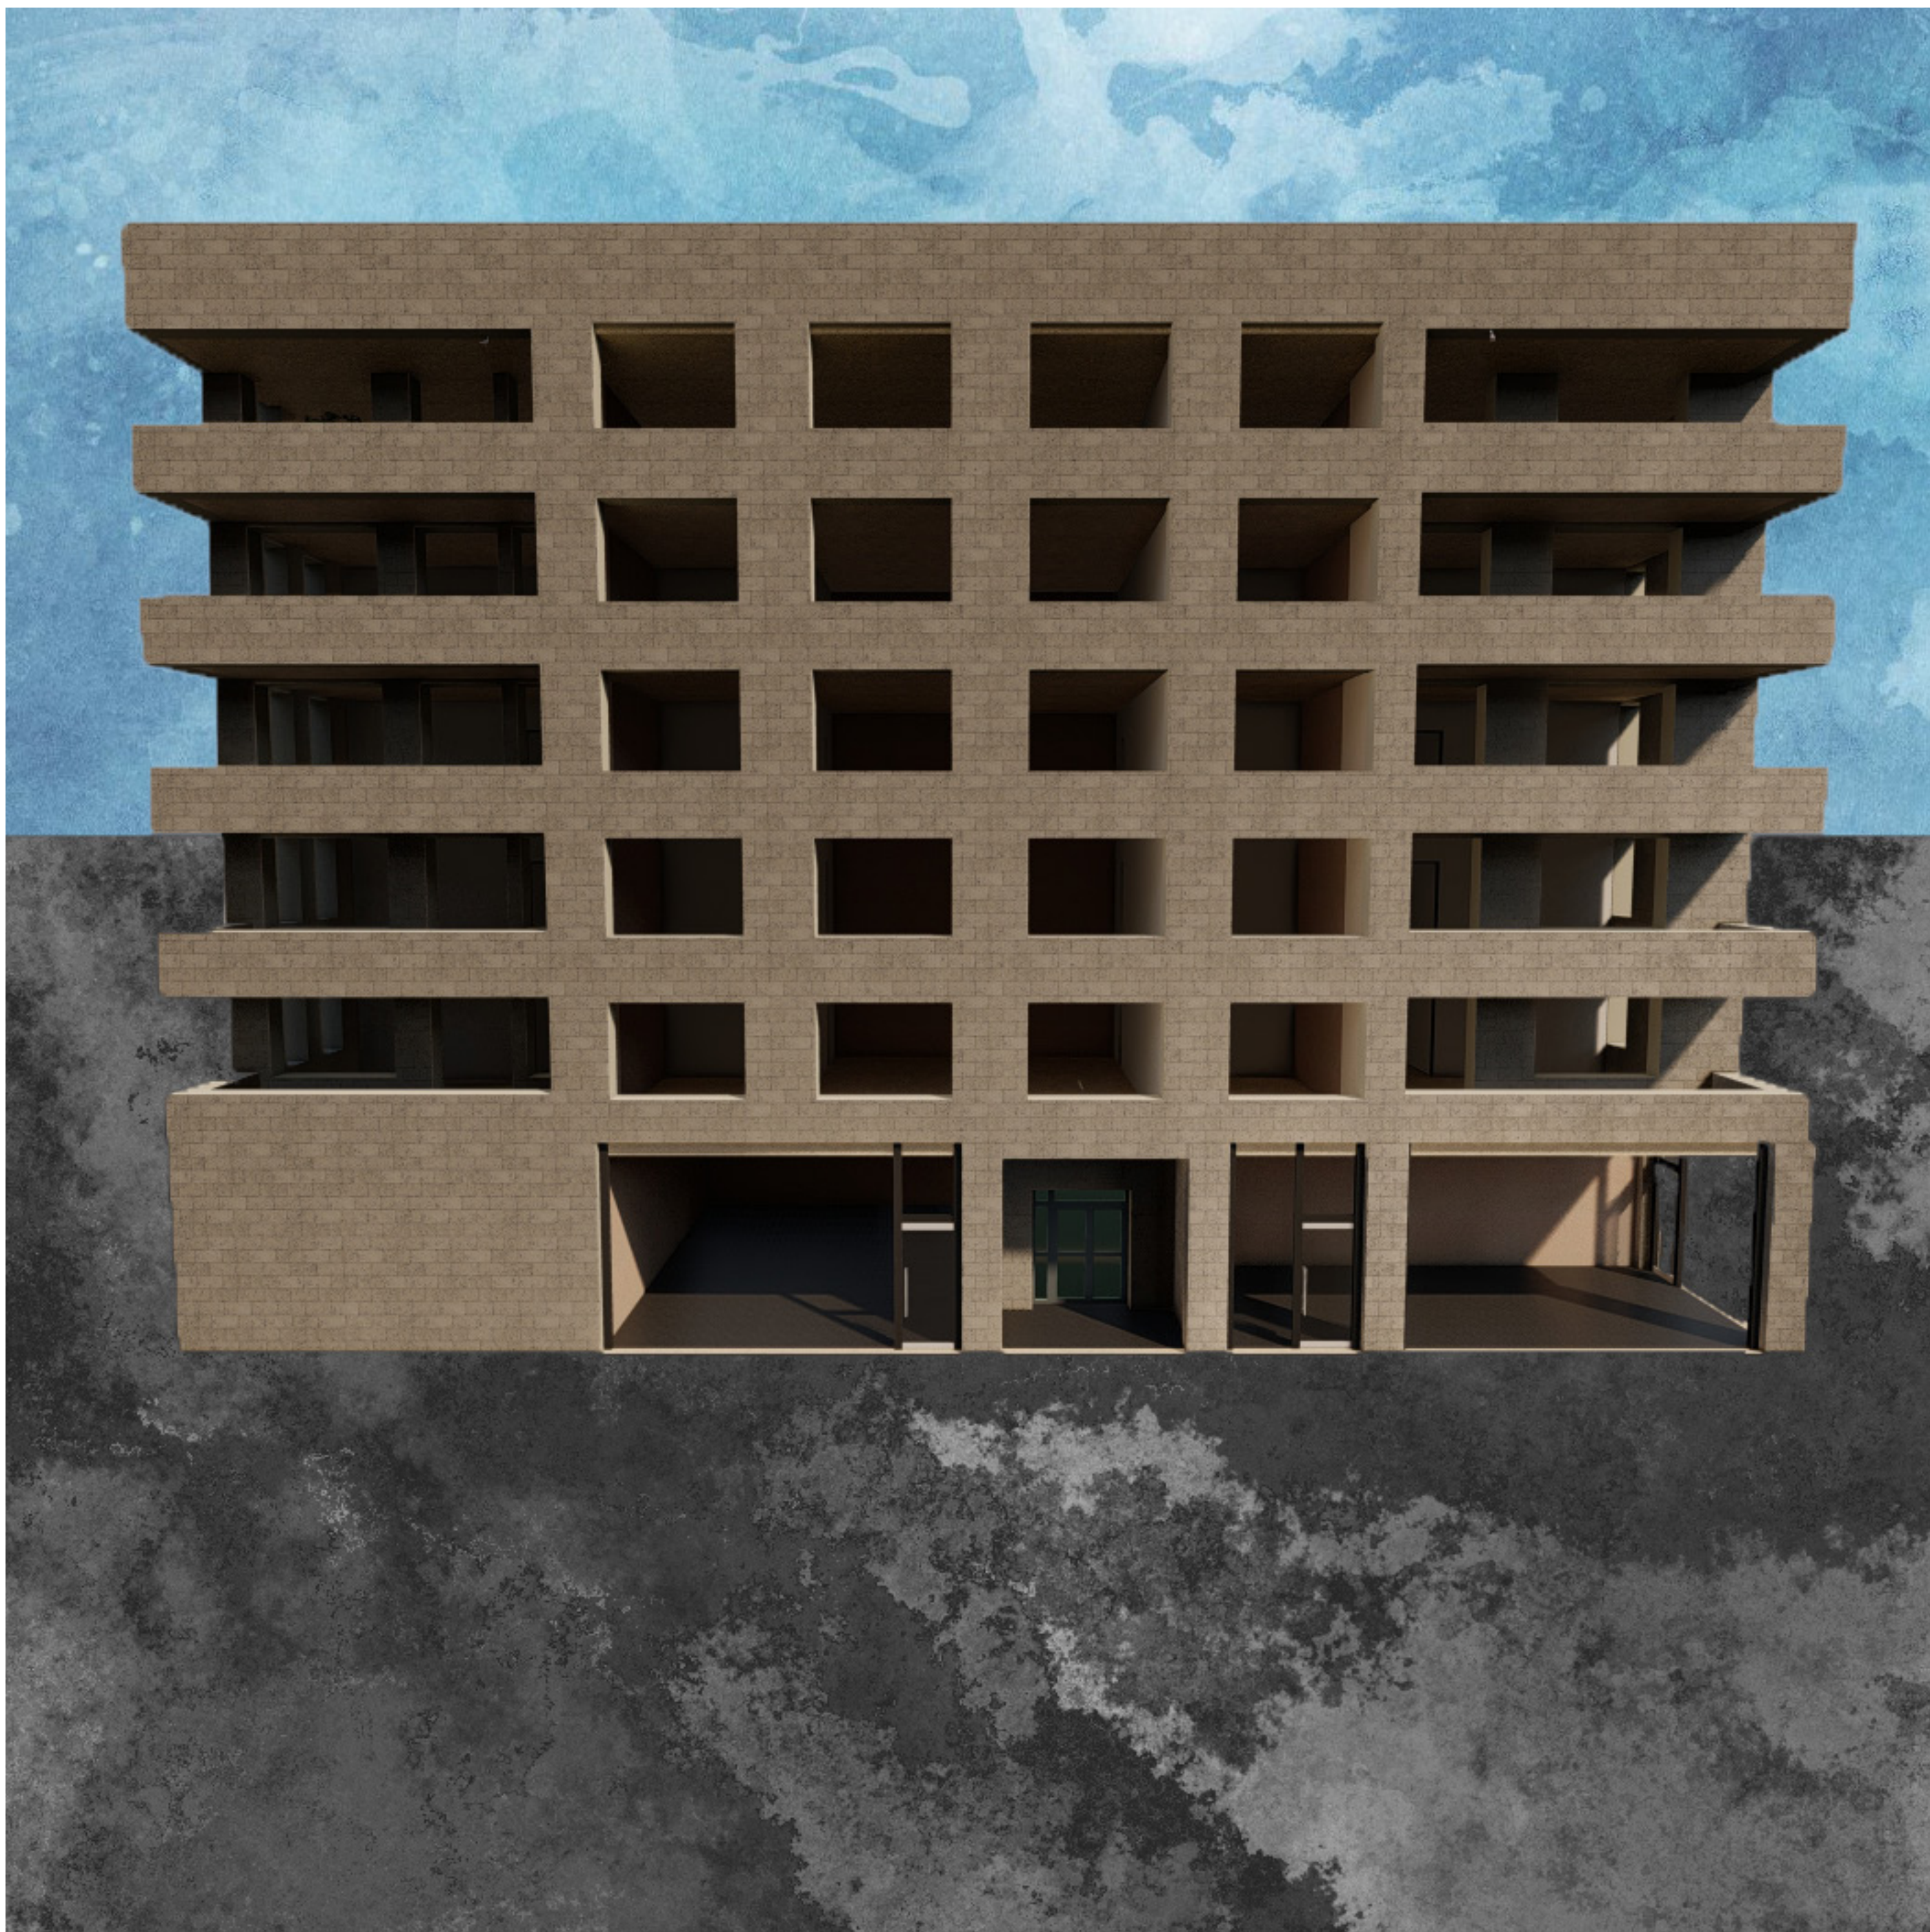

Západní fasáda

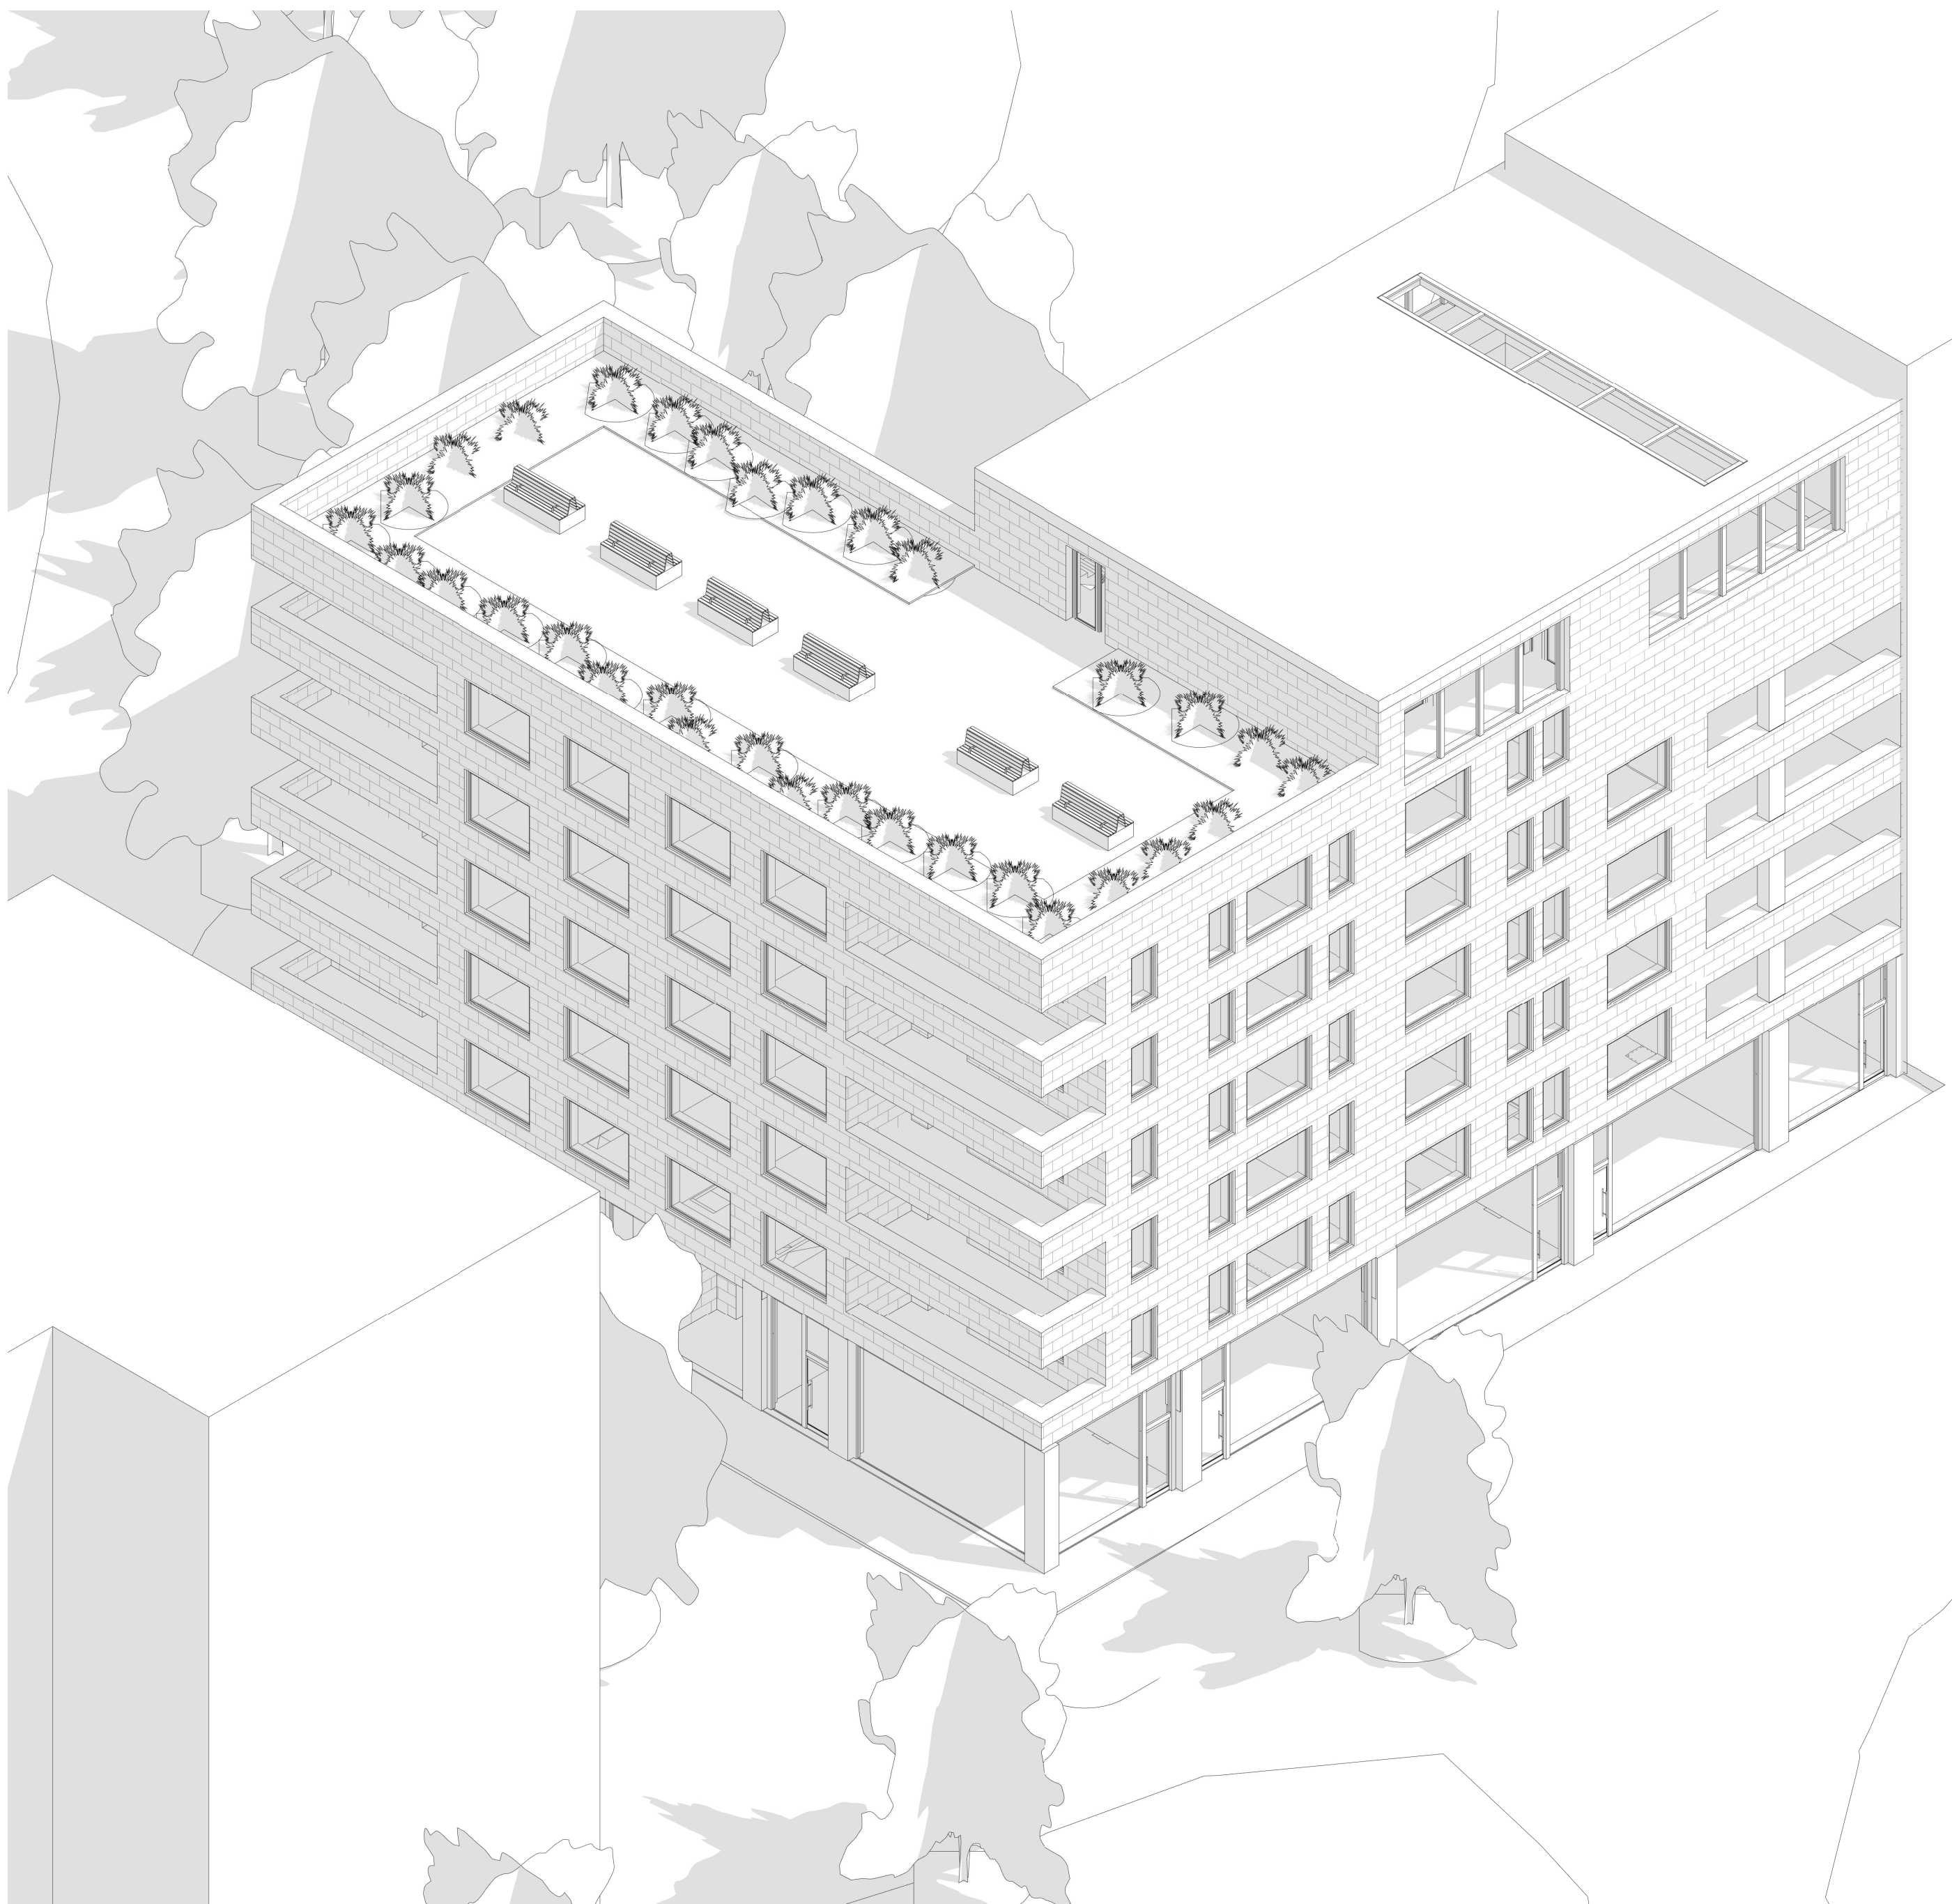


Čárová axonometrie

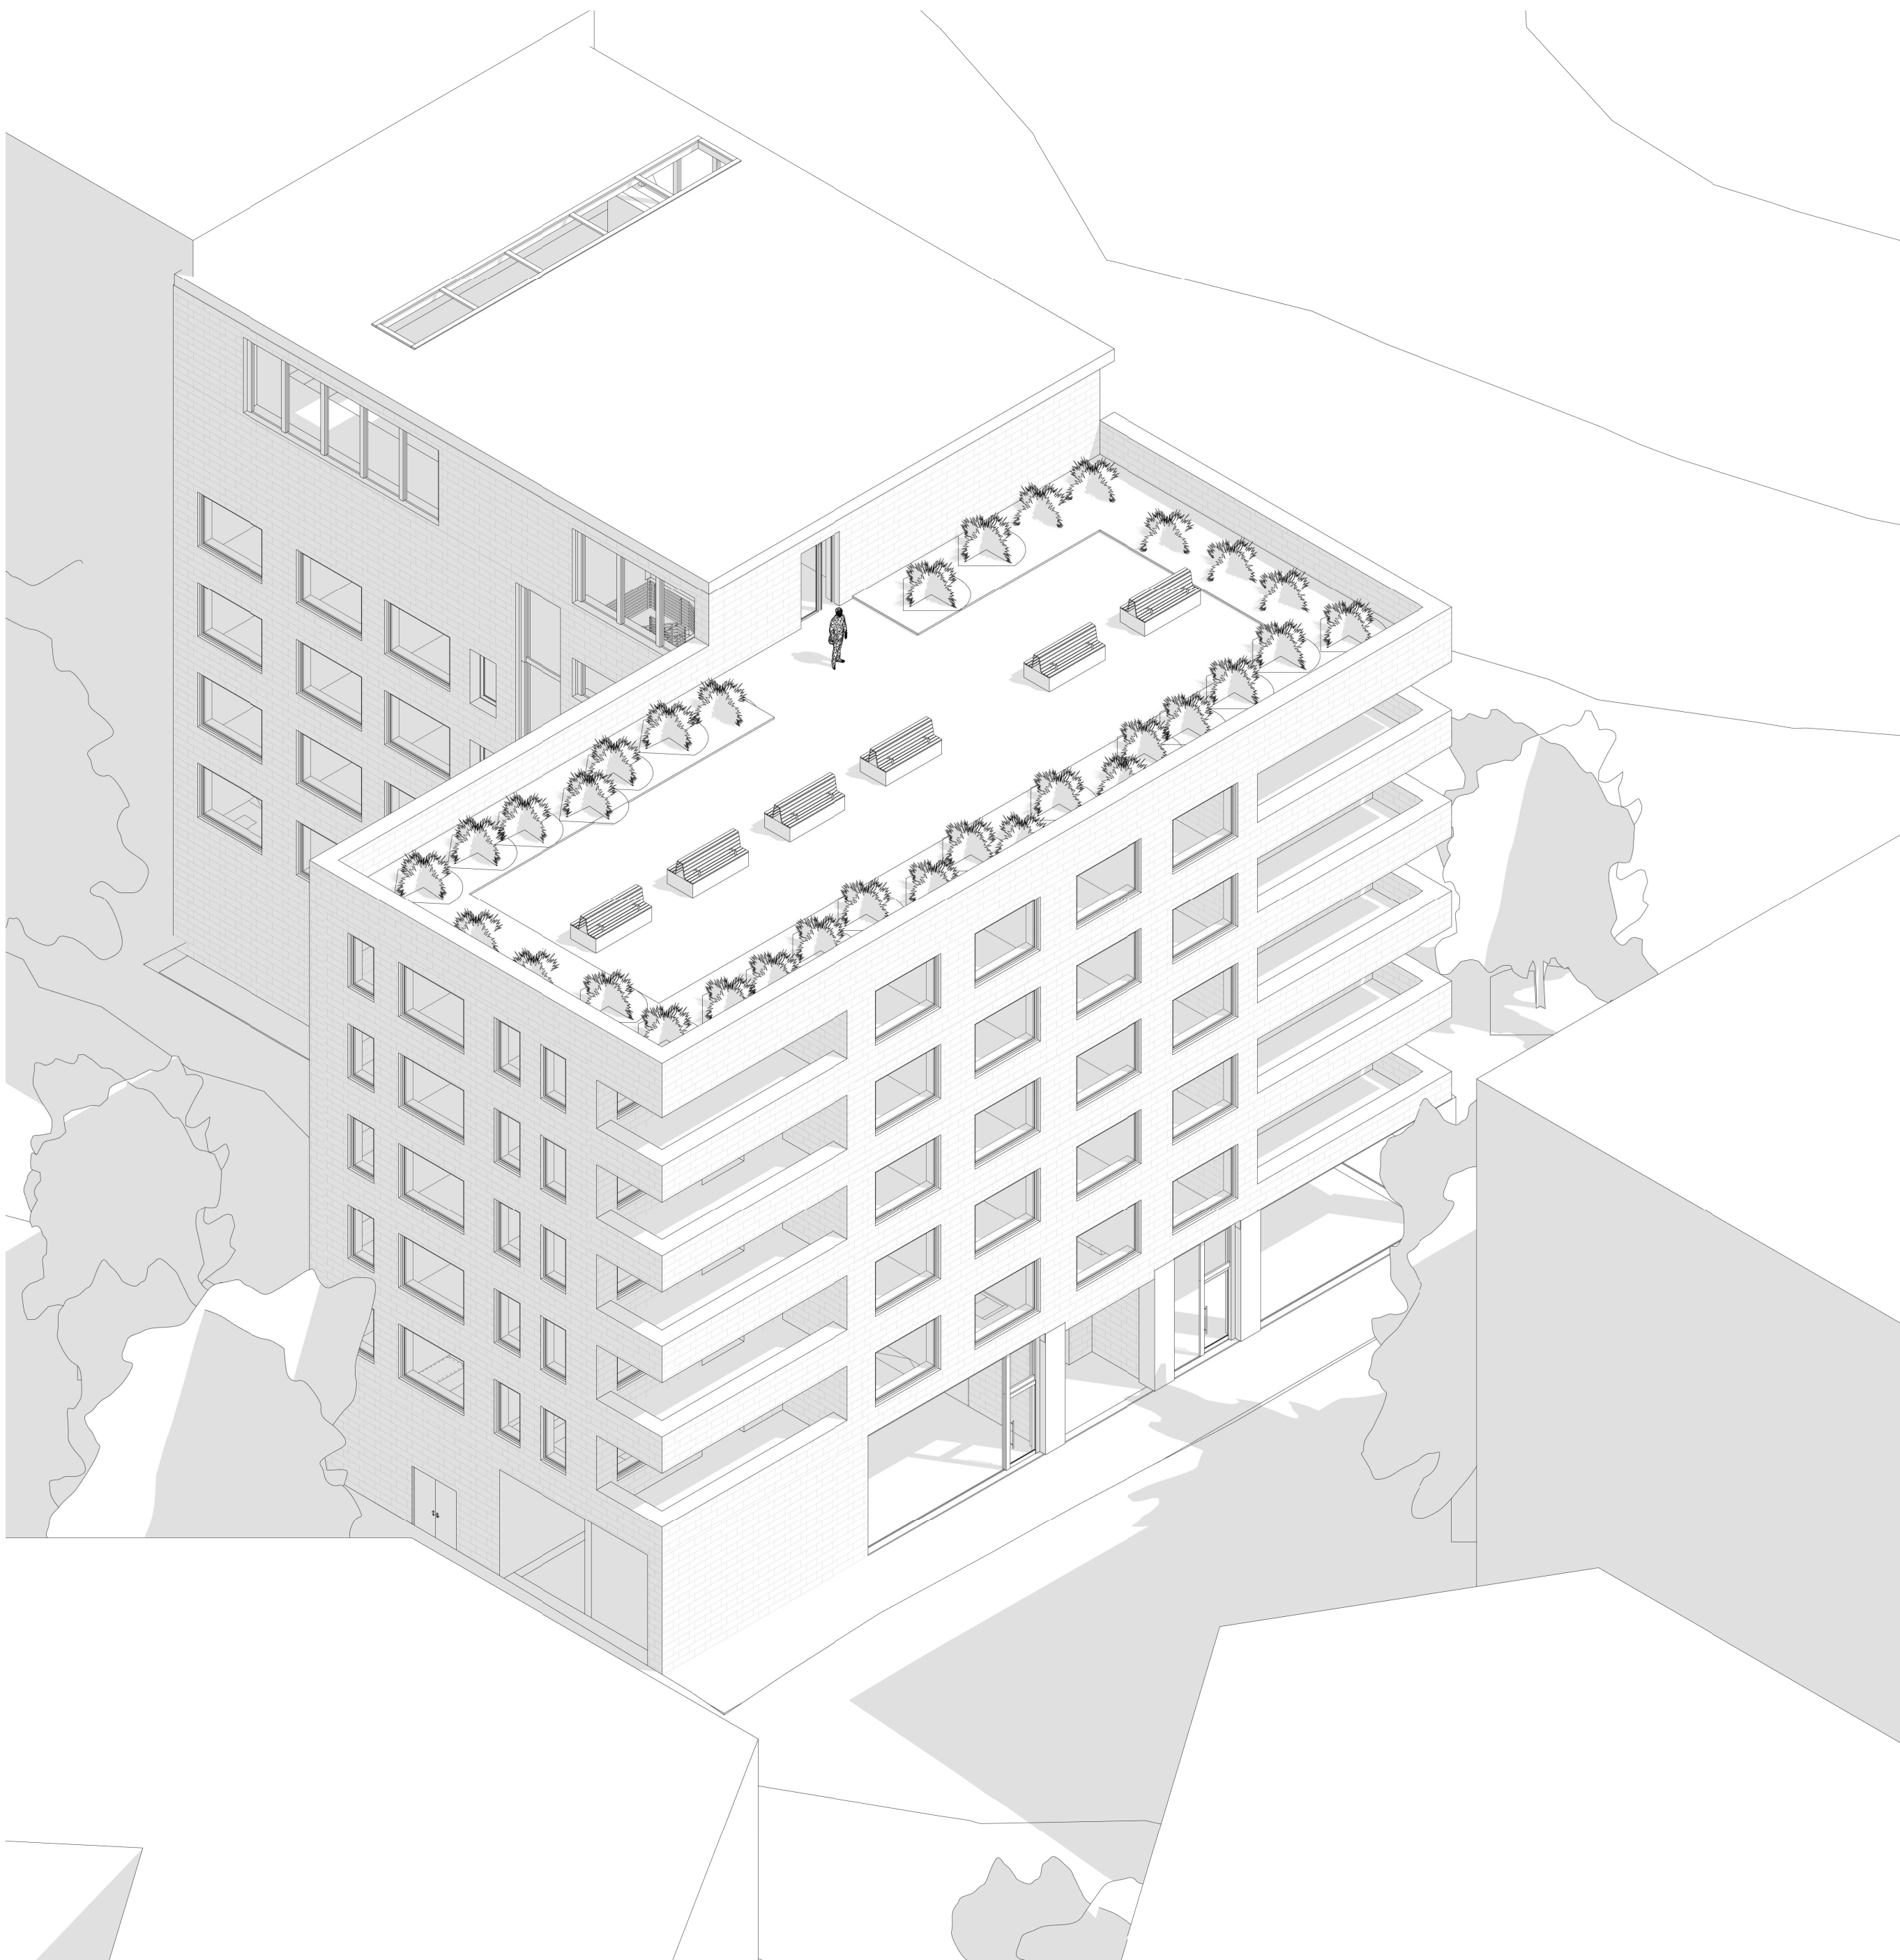

Čárová axonometrie





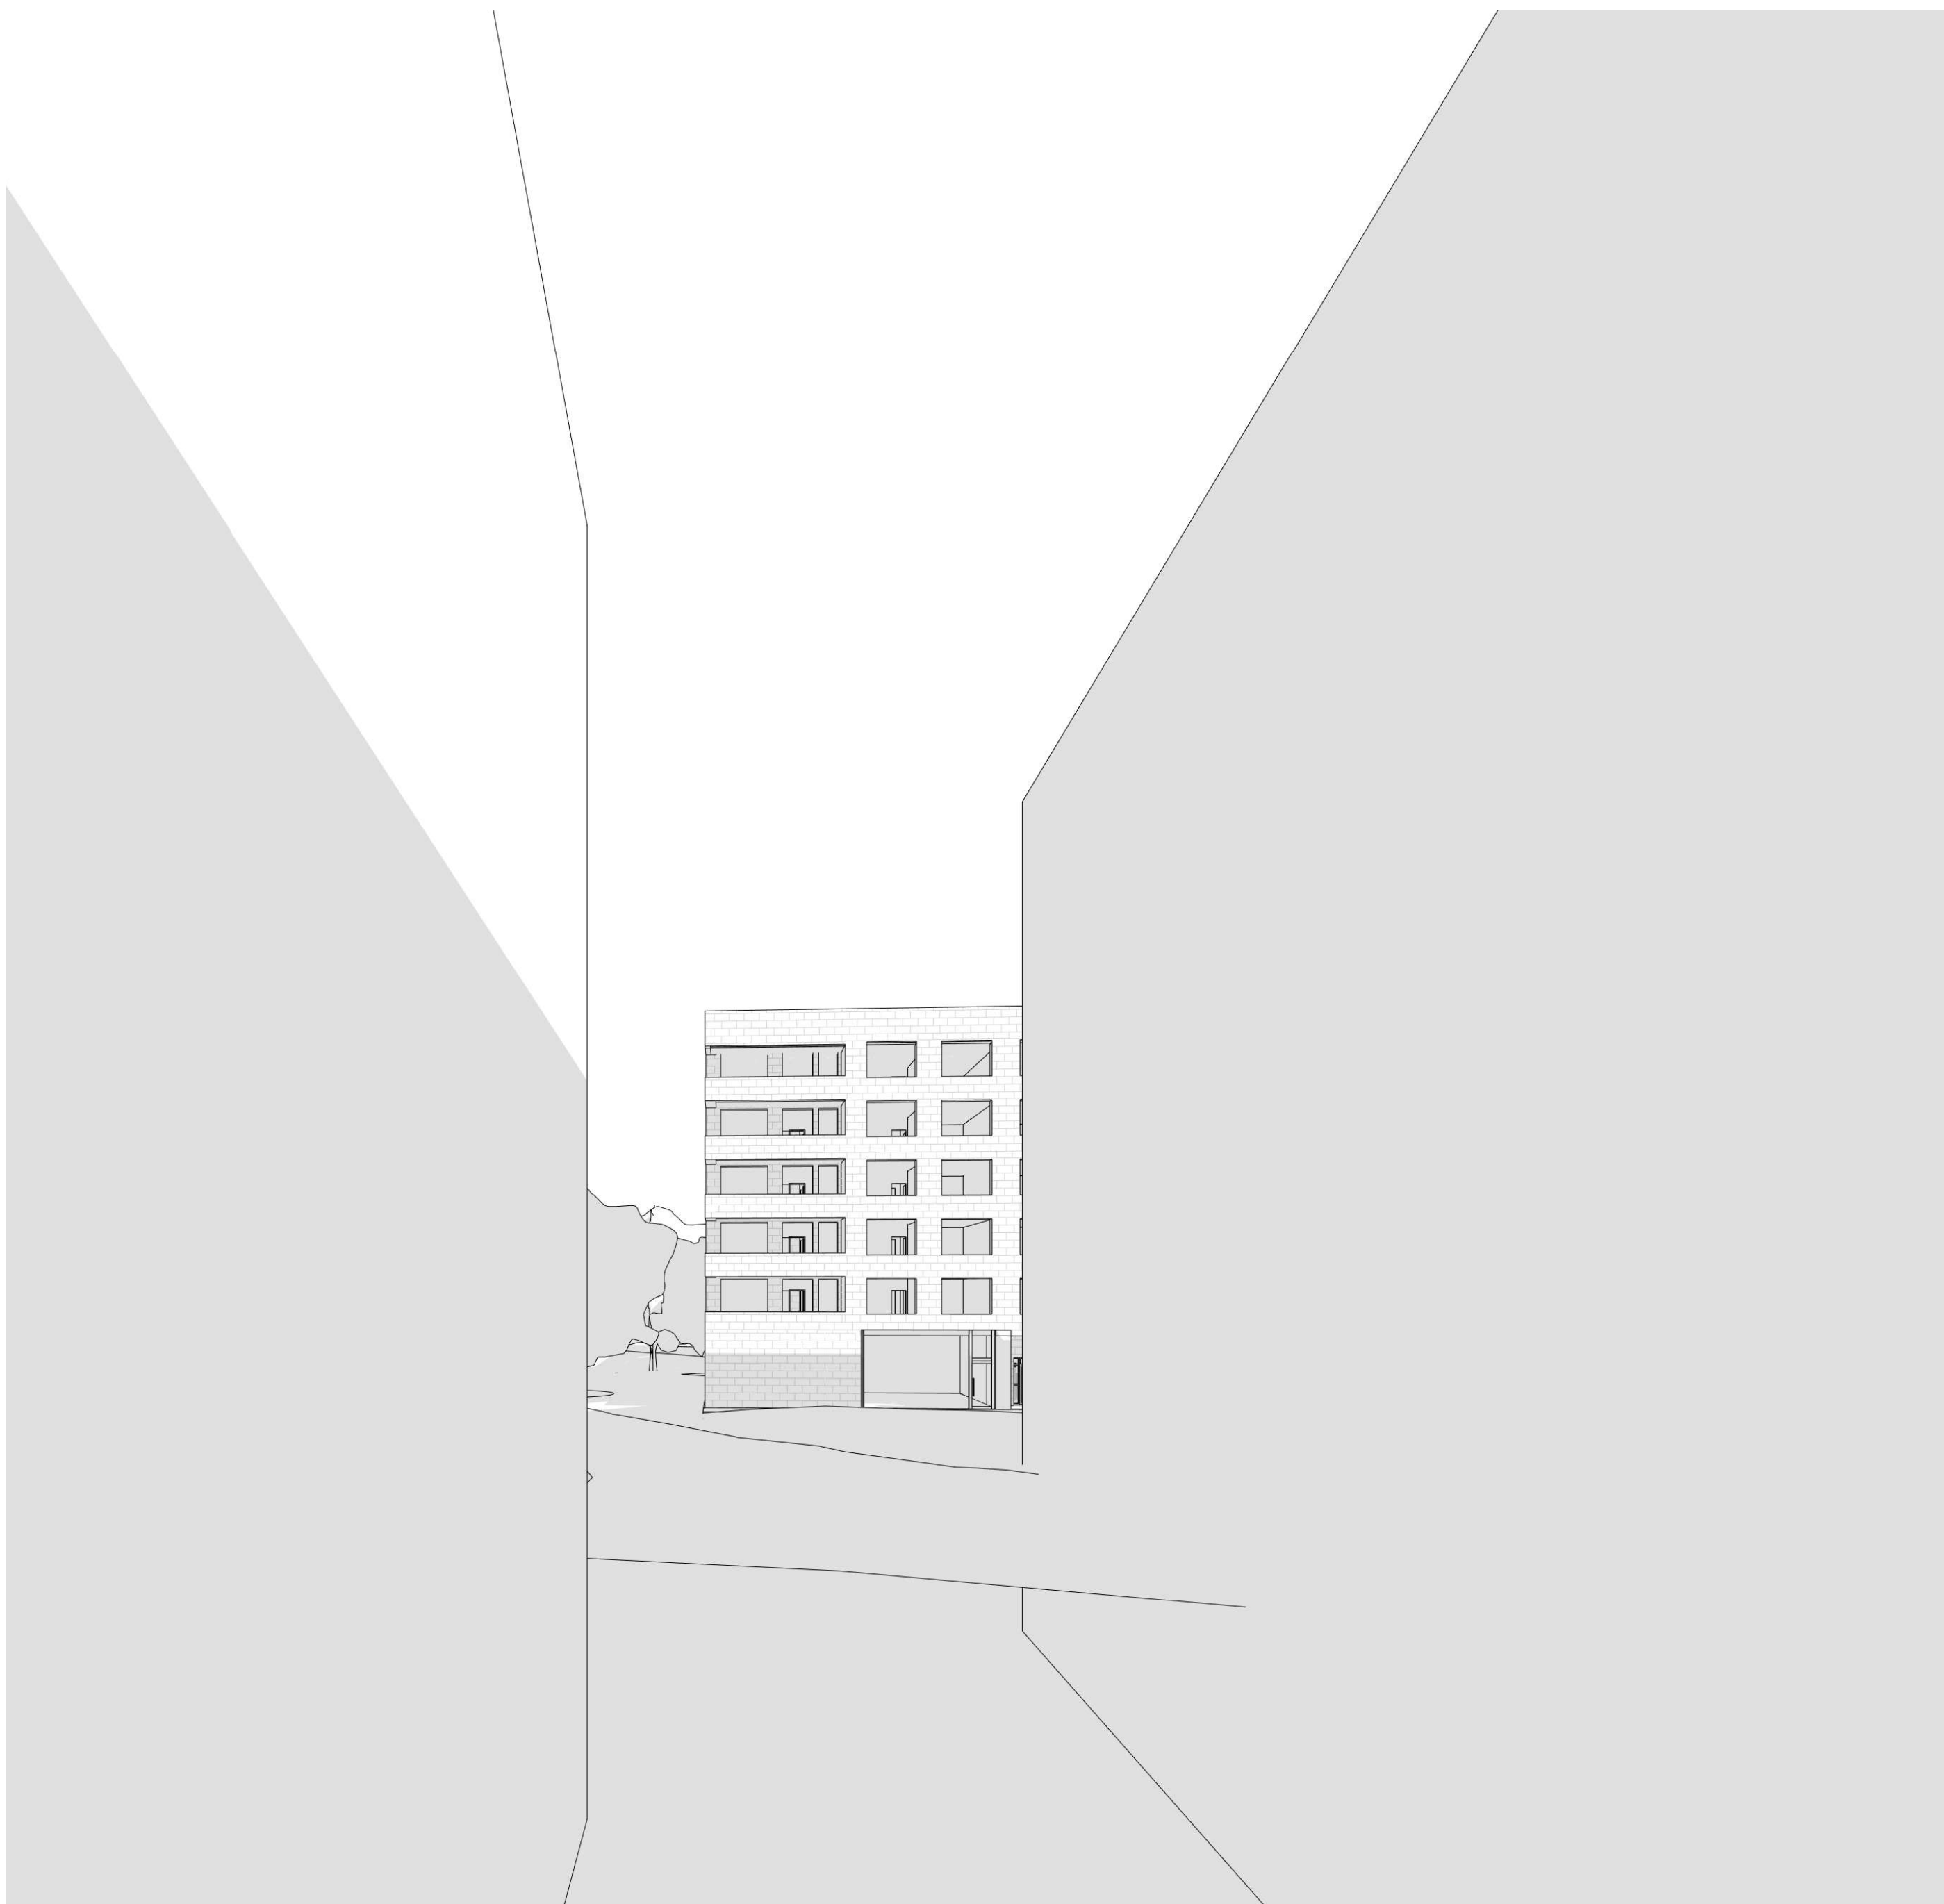







Interiér střešního krytého bazénu



Pobytová zelená střecha



Interiér vstupní haly



Prostory bytového domu