

BAZÉN SMÍCHOVSKA NÁPLAVKA

MÁRIA TOMKOVÁ

Ateliér Kuzemský/ Kunarová

LS 2020






BAZÉN SMÍCHOVSKA NÁPLAVKA

Vychádzame zo stanice metra Anděl. Klopkám topánkami po kamennej dlažbe náplavky. K bazénu to máme deväť minút. Kráčame popri brehu parku. Vnímame siluetu mesta. Je teplo. Počujem ako sa vlak valí a brzdí a potom sa rozbieha. Vidím zakotvené lode, majestátny ocelový most, napokon Vyšehrad. Voda sa valí. Sme takmer na konci cesty. Park nás ústí rovno pred bazén, ktorý nás nenútene pozýva k návšteve. Ja sa na chvíľu zastavím, nadýchnem sa a vnímam okolie.



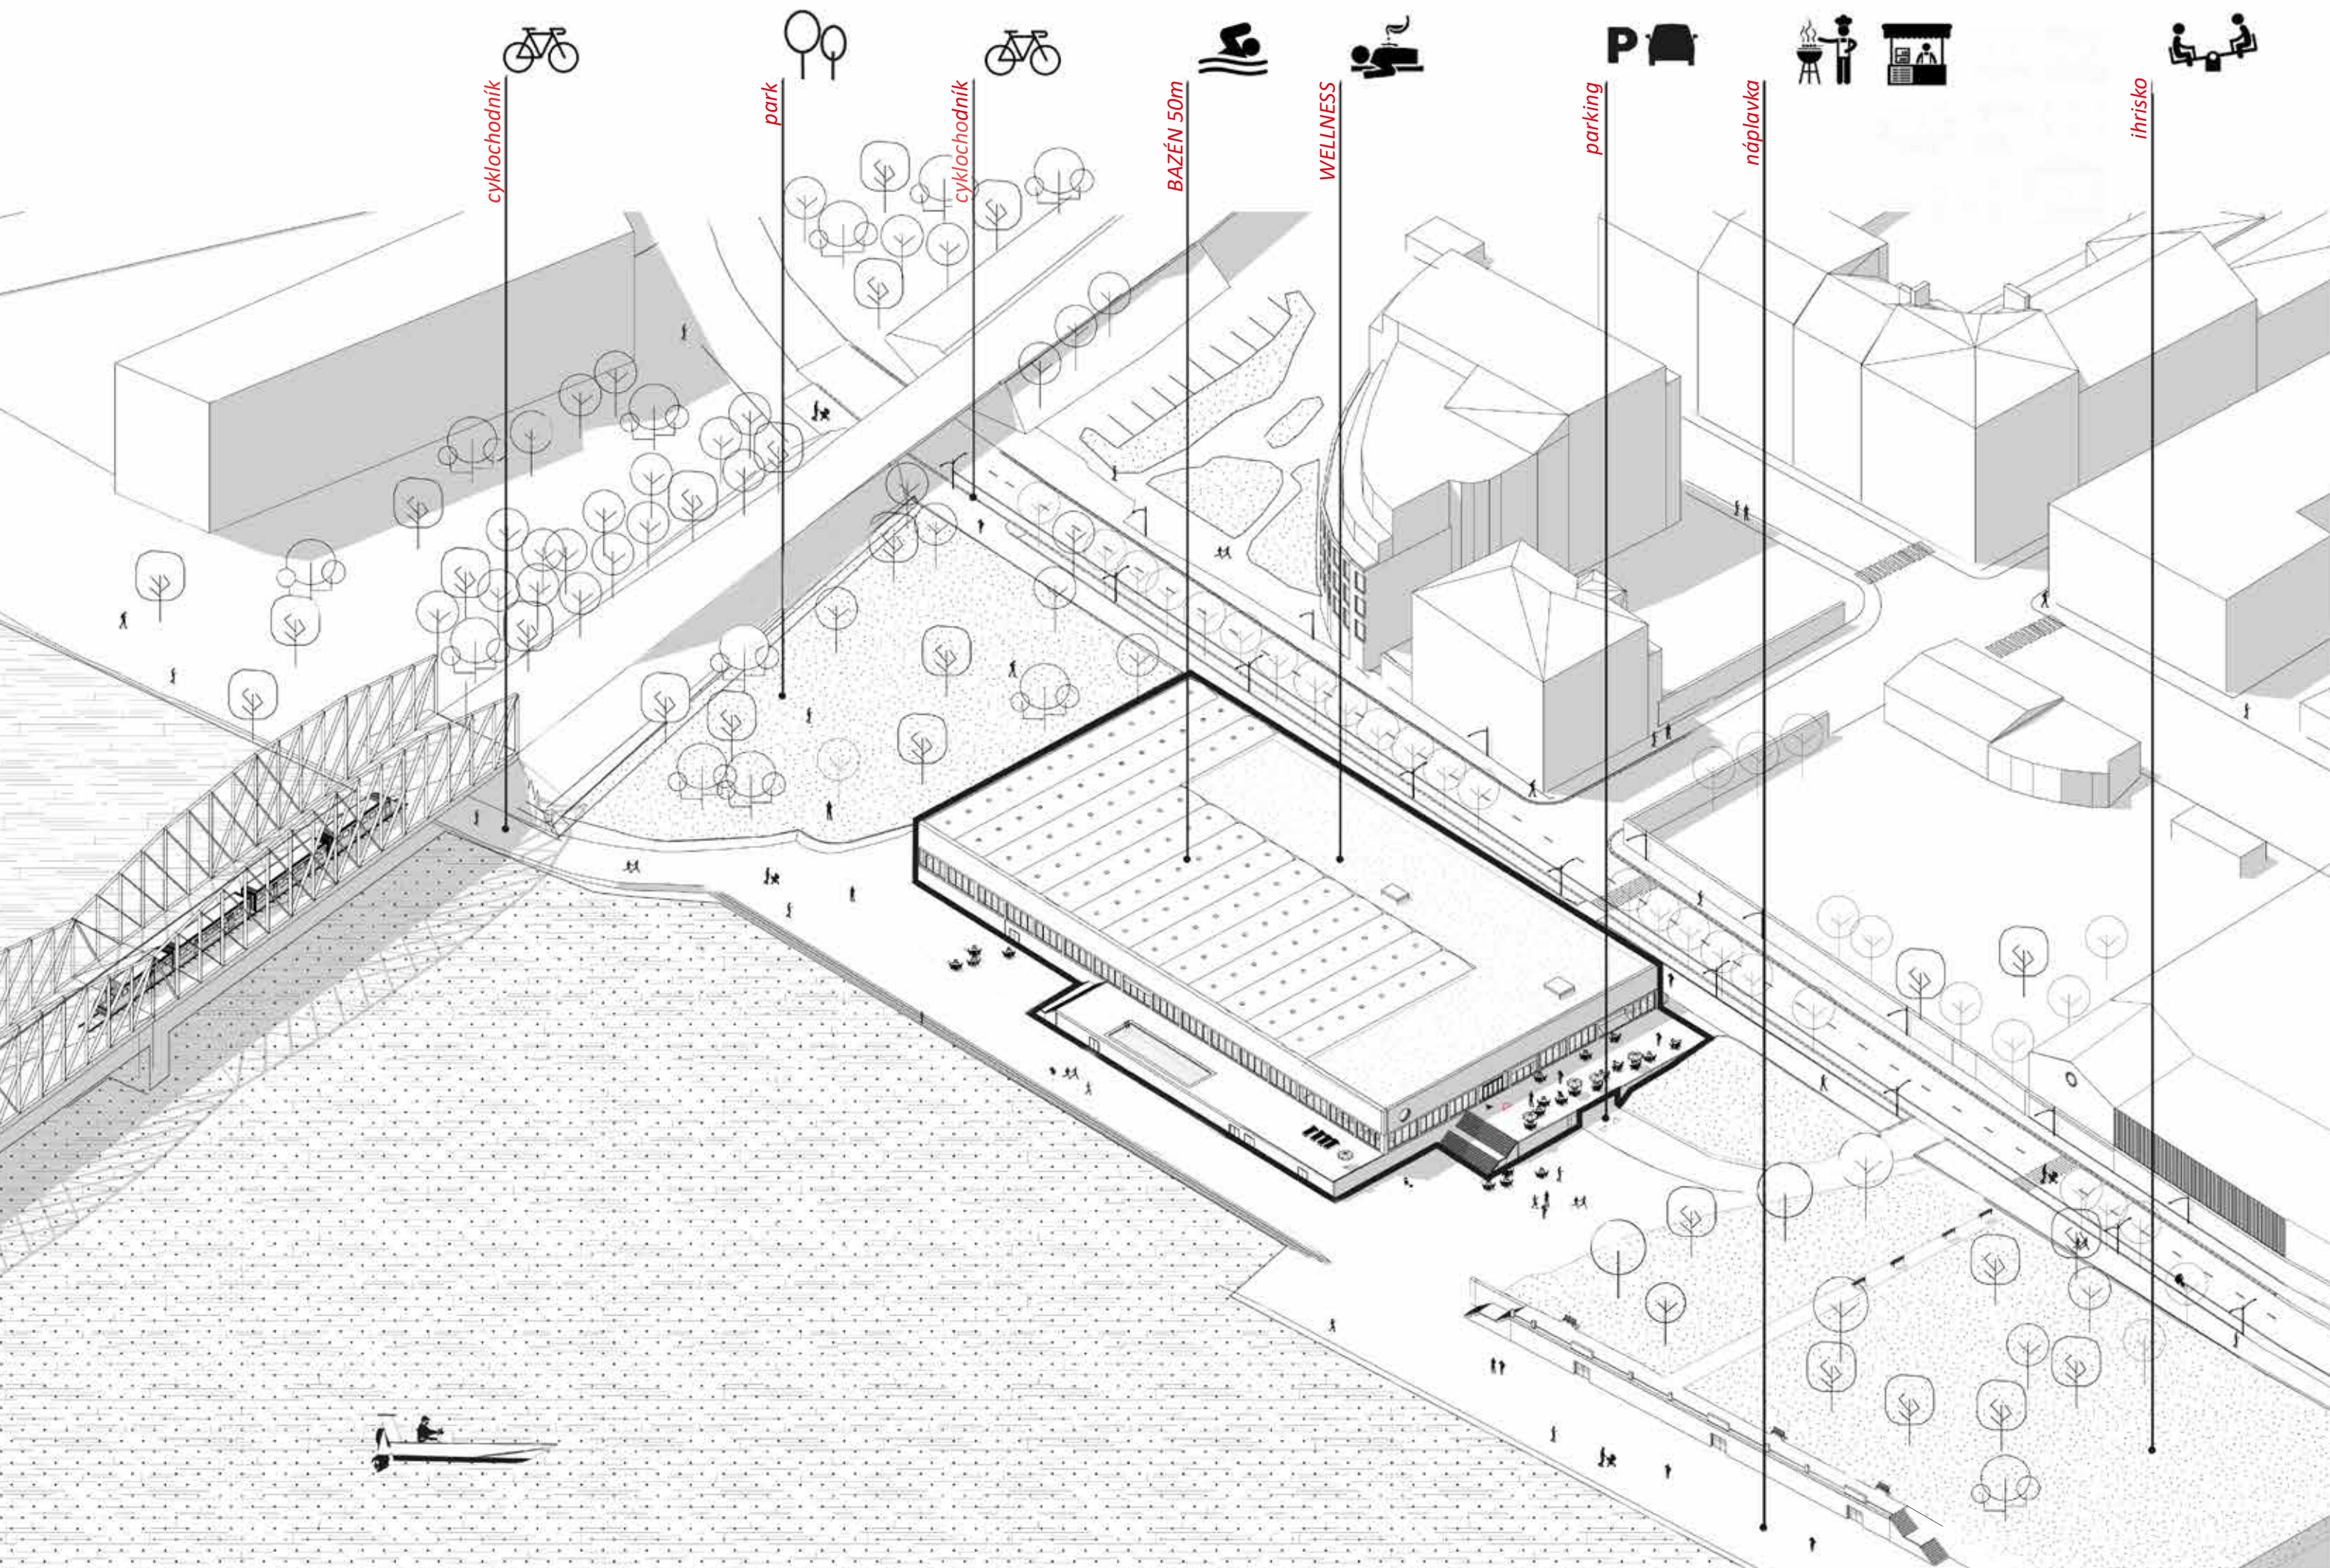

cyklochodník

park

cyklochodník

BAZÉN 50m

WELLNESS

parking

náplavka

ihrisko


URBANISTICKÉ RIEŠENIE

Smíchov. Nesúrodý celok. V budúcnosti rozvinutá časť Prahy. Smíchovská náplavka je ešte trochu iná, ovplyvnená prírodným živlom rieky. Treba ju doplniť, zakončiť náplavku. Vytváram urbánny vzťahný bod mesta. BAZÉN.

Urbanistická koncepcia je kompaktná a jasne čitateľná, čo prispieva o optimalizácií prevádzky a stavebných nákladov. Koncept kvádra. Vo vzťahu k mestu sa stavba tvári ako významný objekt, ktorý čistým a dynamickým architektonickým výrazom primerane signalizuje športovo-rekreačný charakter. Nemá byť uzatvoreným areálom v meste, ale jeho živým miestom. Navrhujem mestský bazén, ktorý má reprezentačný charakter. Jeho charakter je daný koncentráciou významných objektov na nábřeží. Elegantná a transparentná budova.

Jednoducho a citlivo reaguje na schody náplavky na ktoré nadväzuje. Stavba sa otvára okoliu a stáva sa priehľadným centrálnym bodom. Bazén pre všetkých. Naozaj všetkých. Vstup je smerovaný do a od parku. Hodnota, ktorá ponúka jednoduchú možnosť posediť a vnímať miesto, mesto. Prečo bazén? Jednak Smíchovská mestská časť bazén dĺžky päťdesiat metrov doposiaľ nemá a druhák vyjadrené Newtonovým zákonom, pohyb je spôsob zachovania existencie hmoty a tým aj človeka ako najvyššie organizovanej hmoty v prírode :) Taktiež vytváram mestský park, ktorý bude slúžiť širokej verejnosti ako oddychová zóna a stane sa vyhľadávaným verejným priestorom. Reprezentatívny priestor vstupu do mesta od železničného mostu, zelená oáza k odpočinku a načerpaní duševných i fyzických síl. Jeden z hlavných prvkov ekosystému mesta. Park vzniká tam, kde bol kedysi krajinný brownfield. Hranica medzi novovzniknutou budovou Bazénu je čitateľná a kultivovaná. Park z oboch strán, zo severu a z juhu elegantne pozýva človeka k návšteve Bazéna. Nesnaží sa byť nedôležitý. Nesnaží sa rozpadáť v okrajoch na indiferentnú mestskú zeleň, naopak. Zároveň východiskový bod vybudovania cyklochodníka na trase „Hořejší nábřeží“ a bude plniť funkciu kolonády pri nábřeží Vltavy.



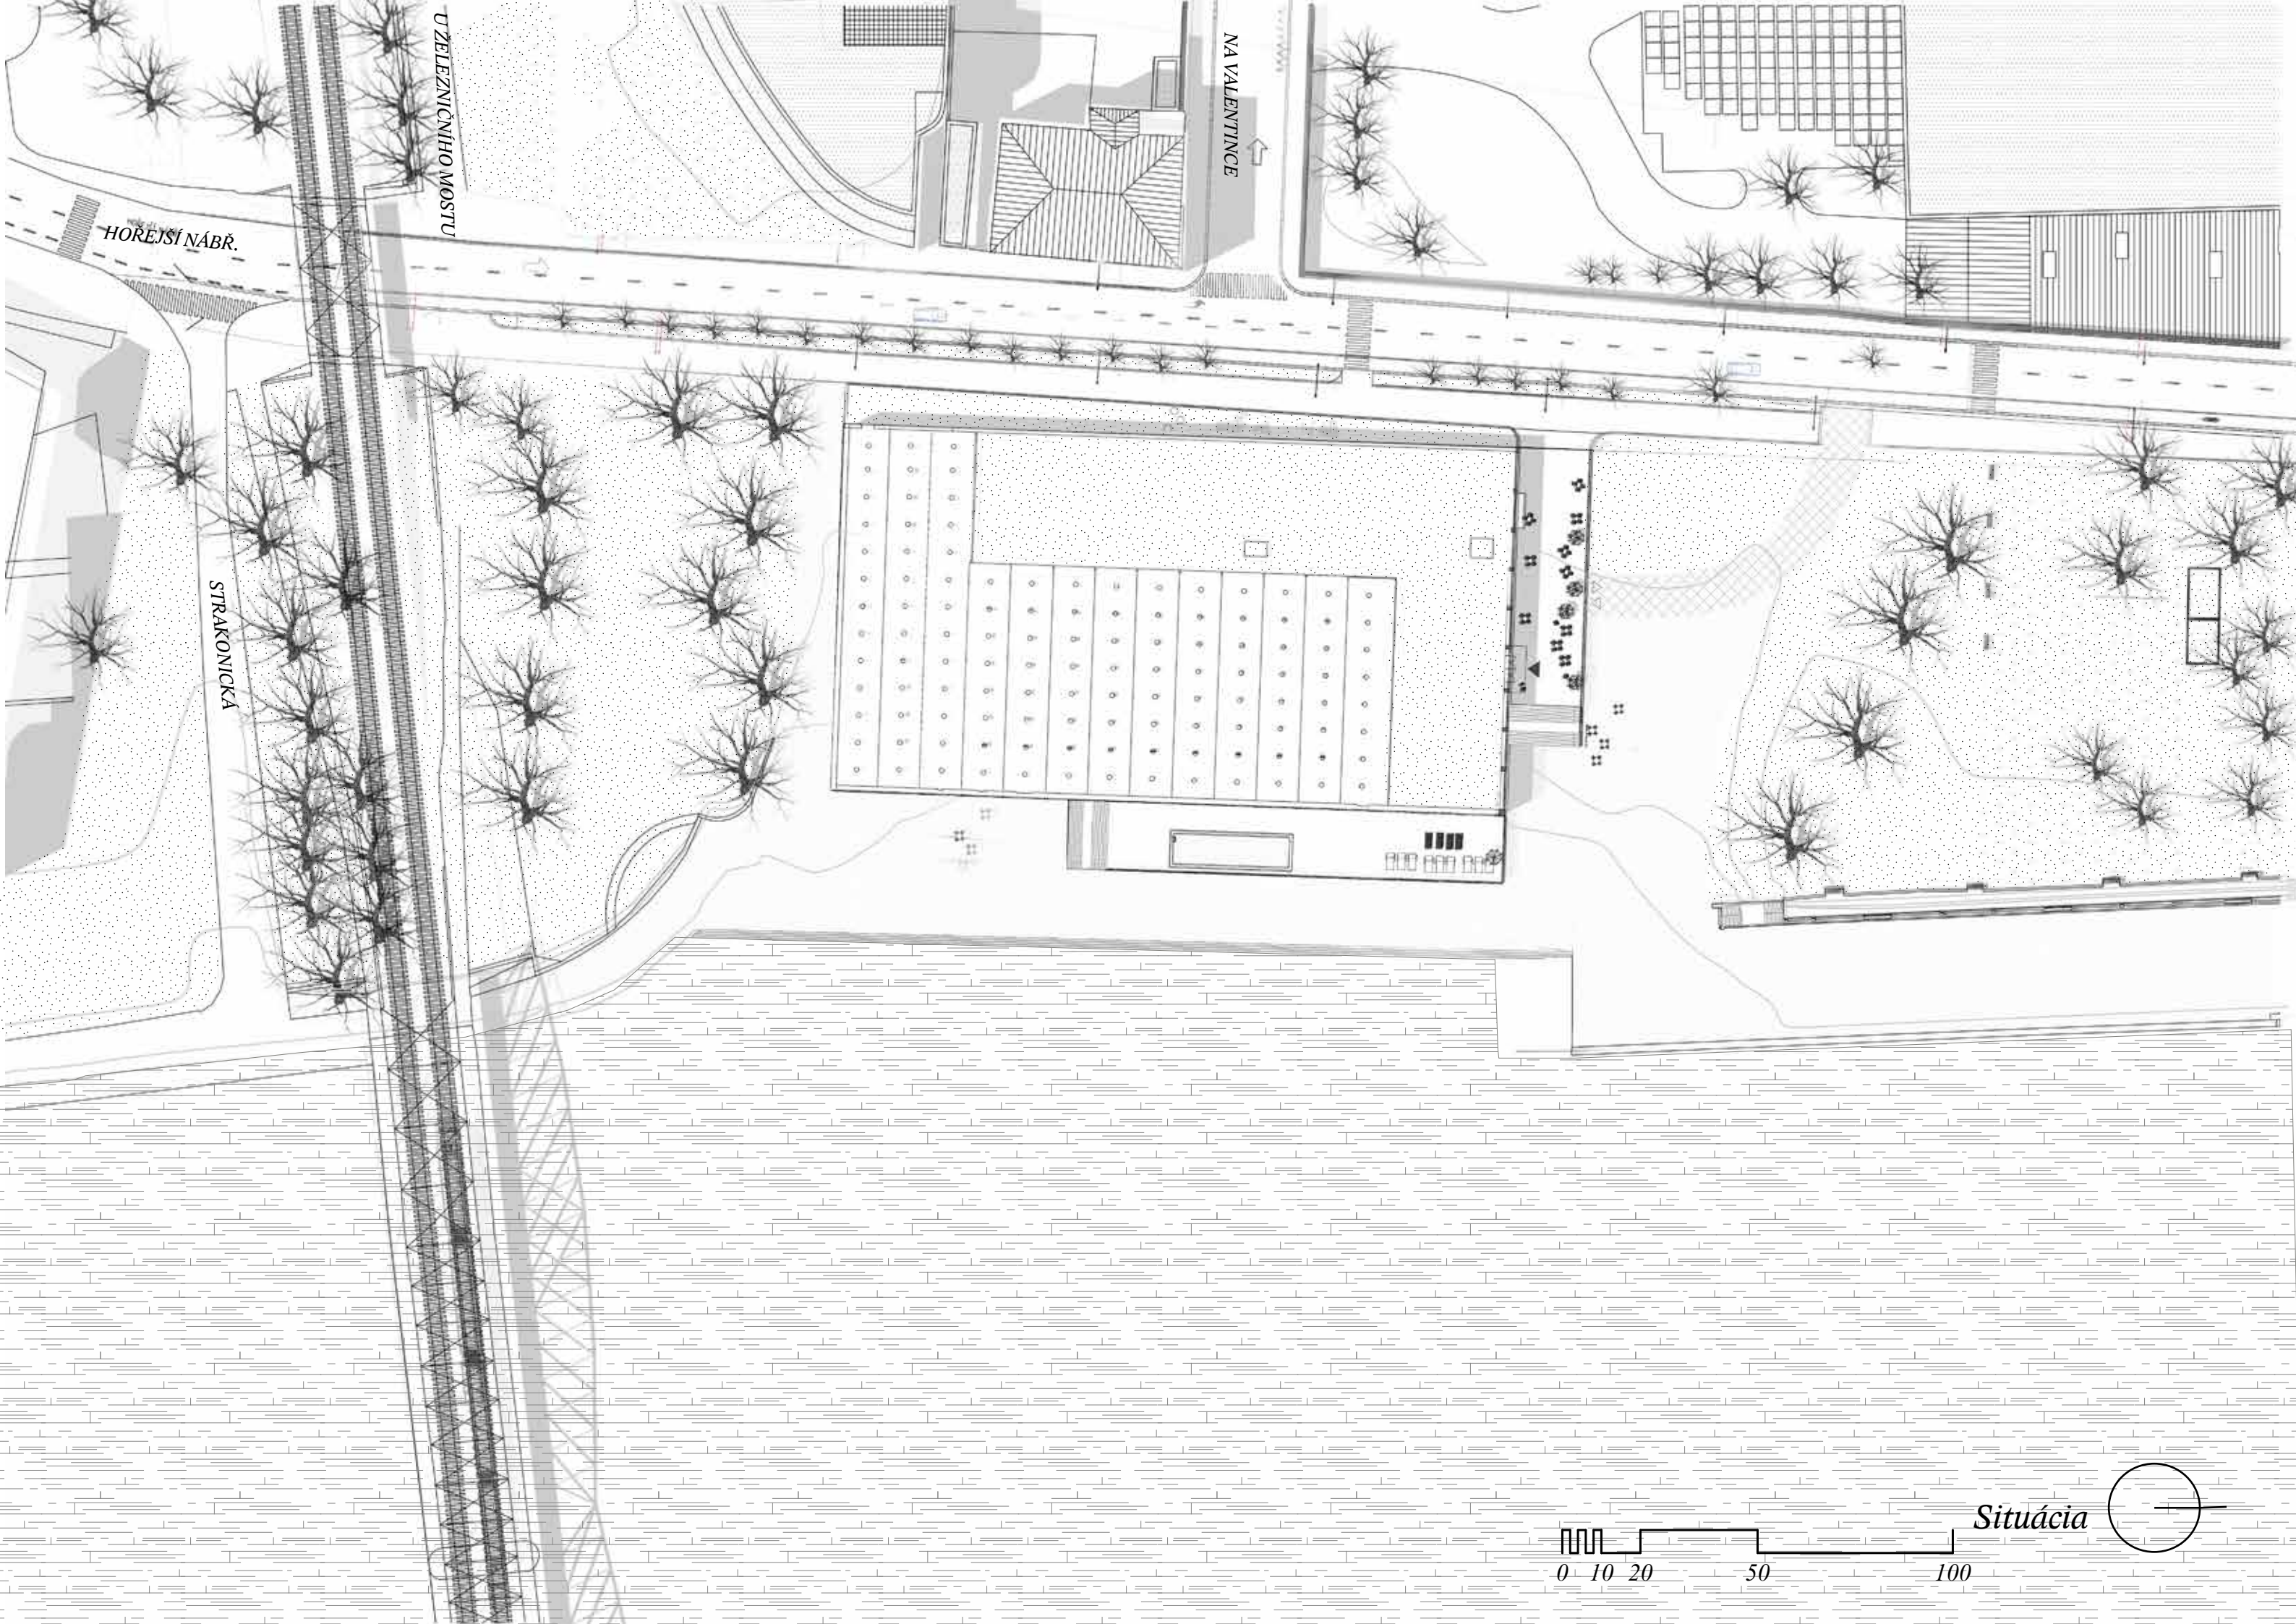

HOREJŠÍ NÁBŘ.

STRAKONICKÁ


U ŽELEZNIČNÉHO MOSTU

NA VALENTINCE



Situácia



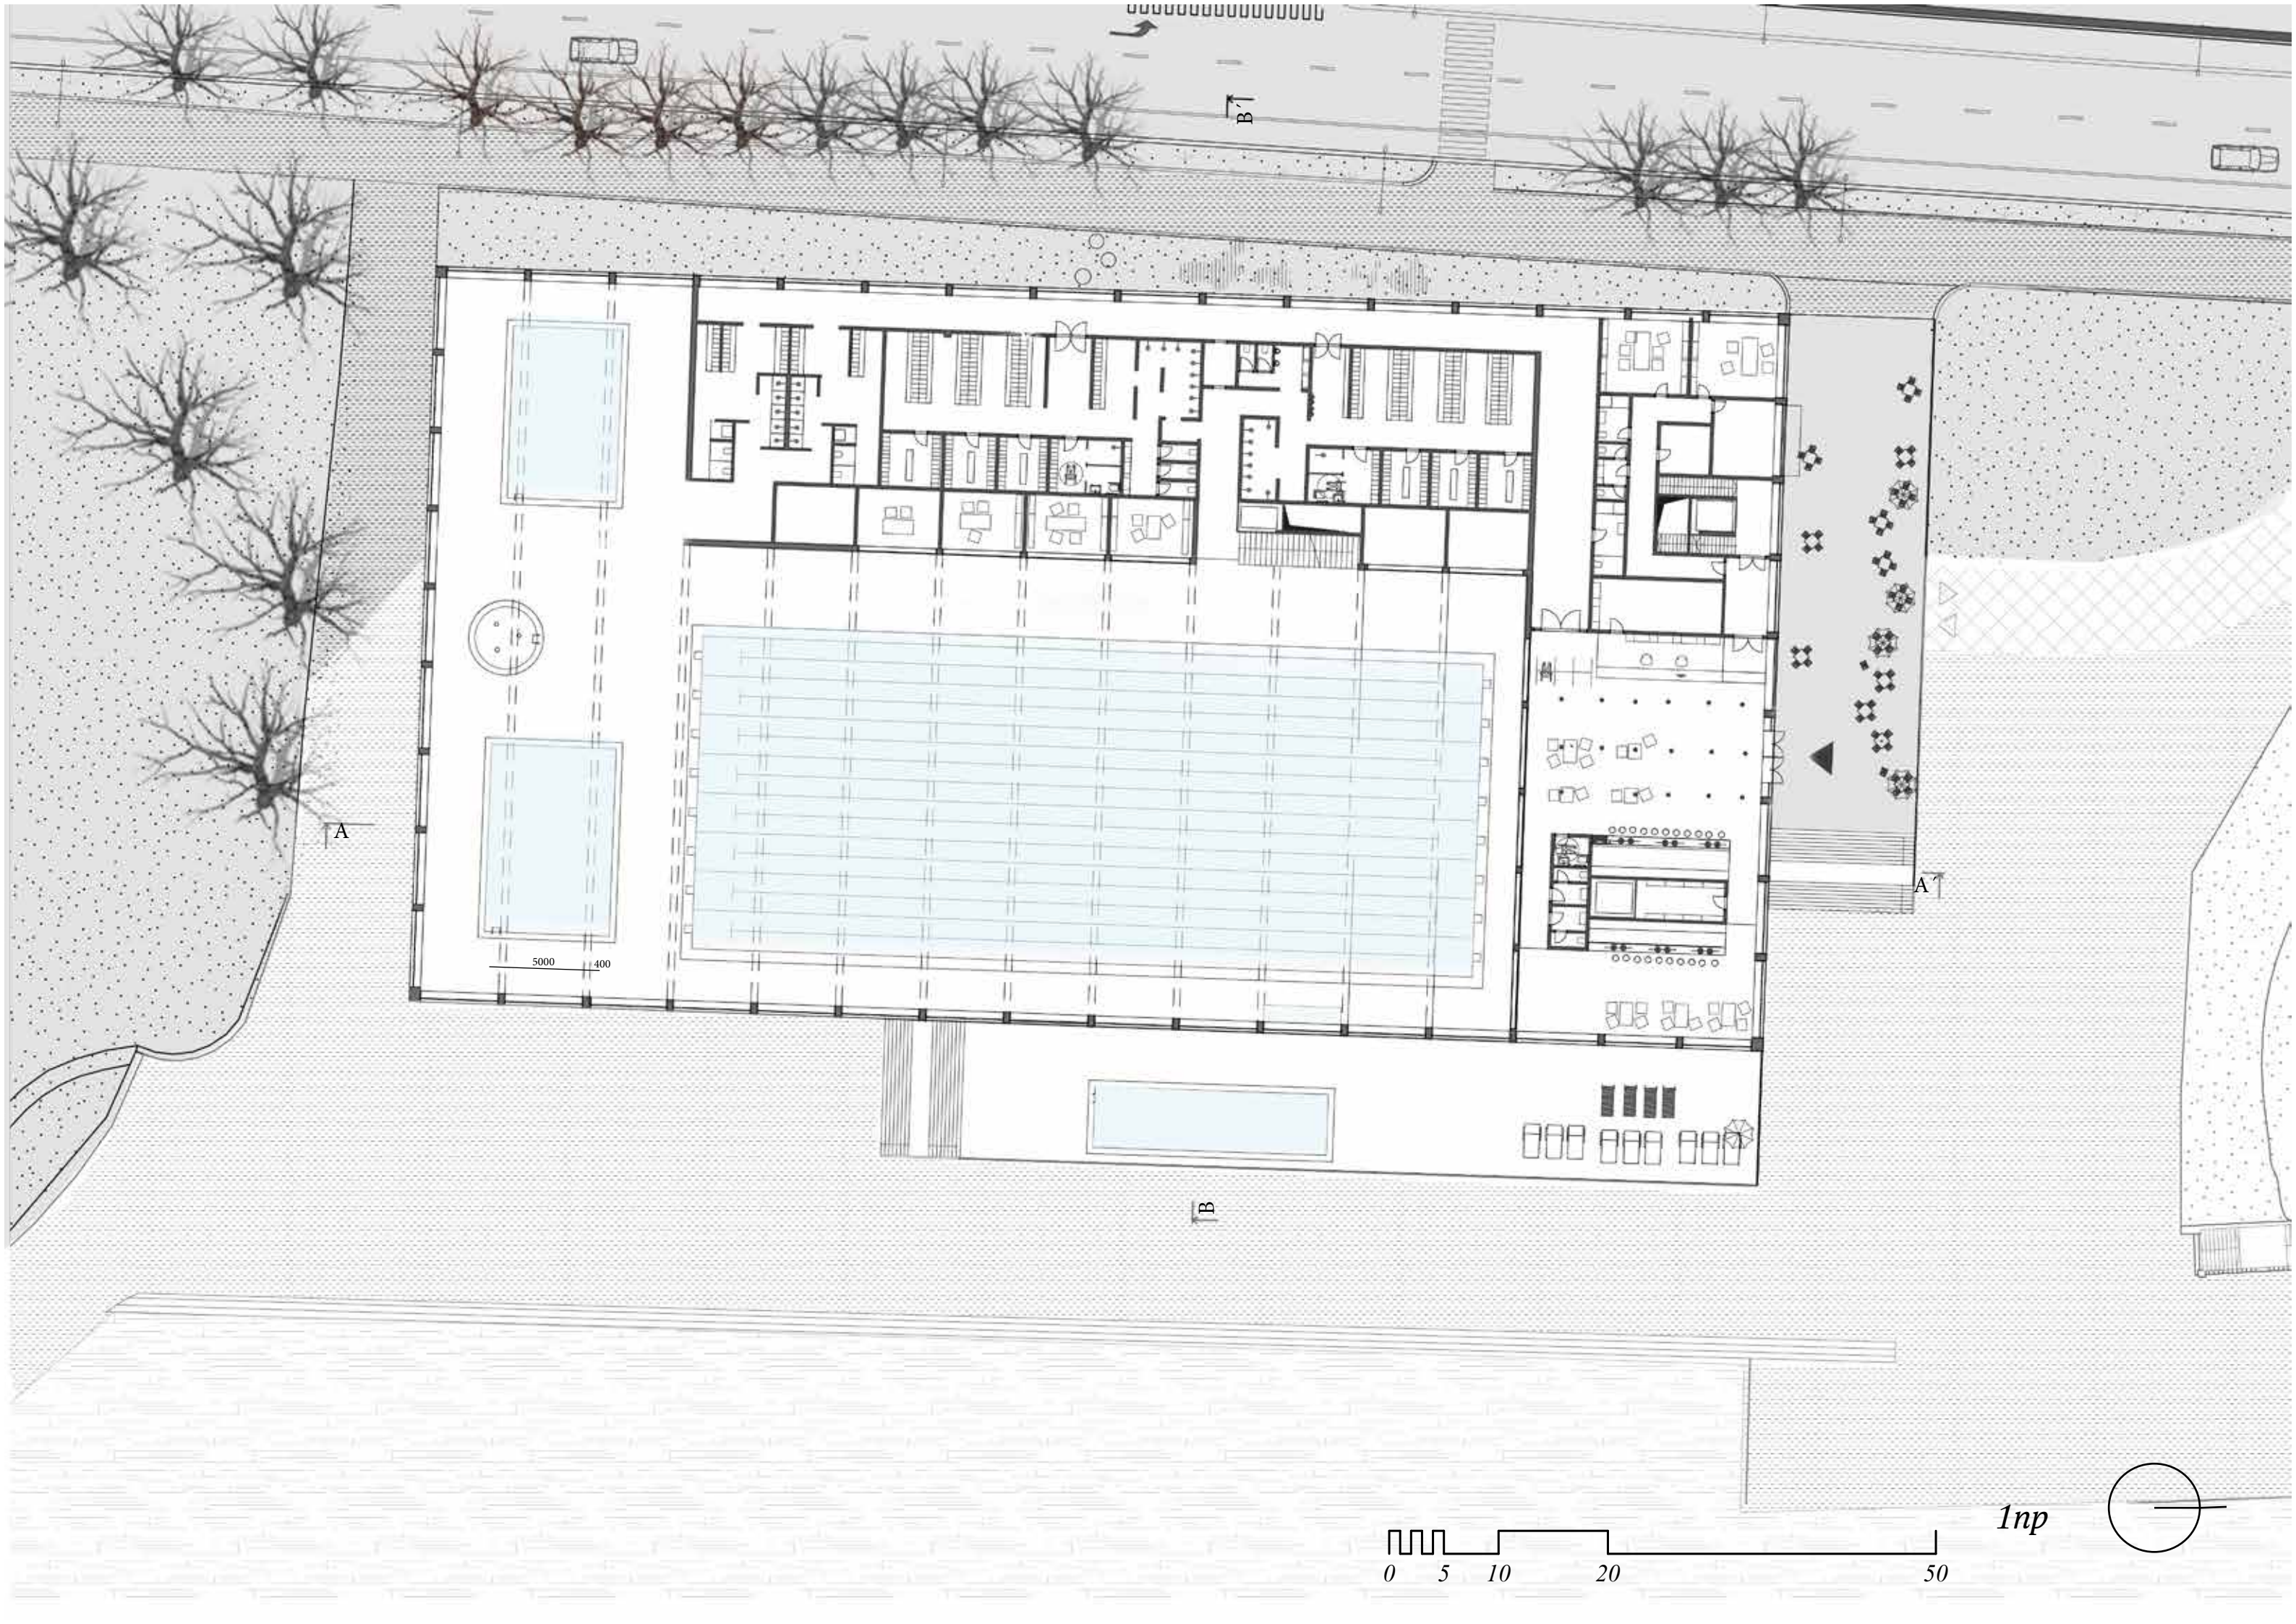

A

B


A



B

5000 400





1np

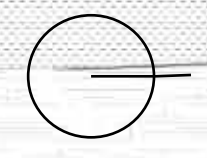


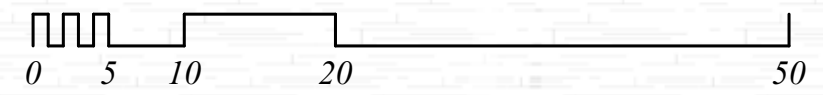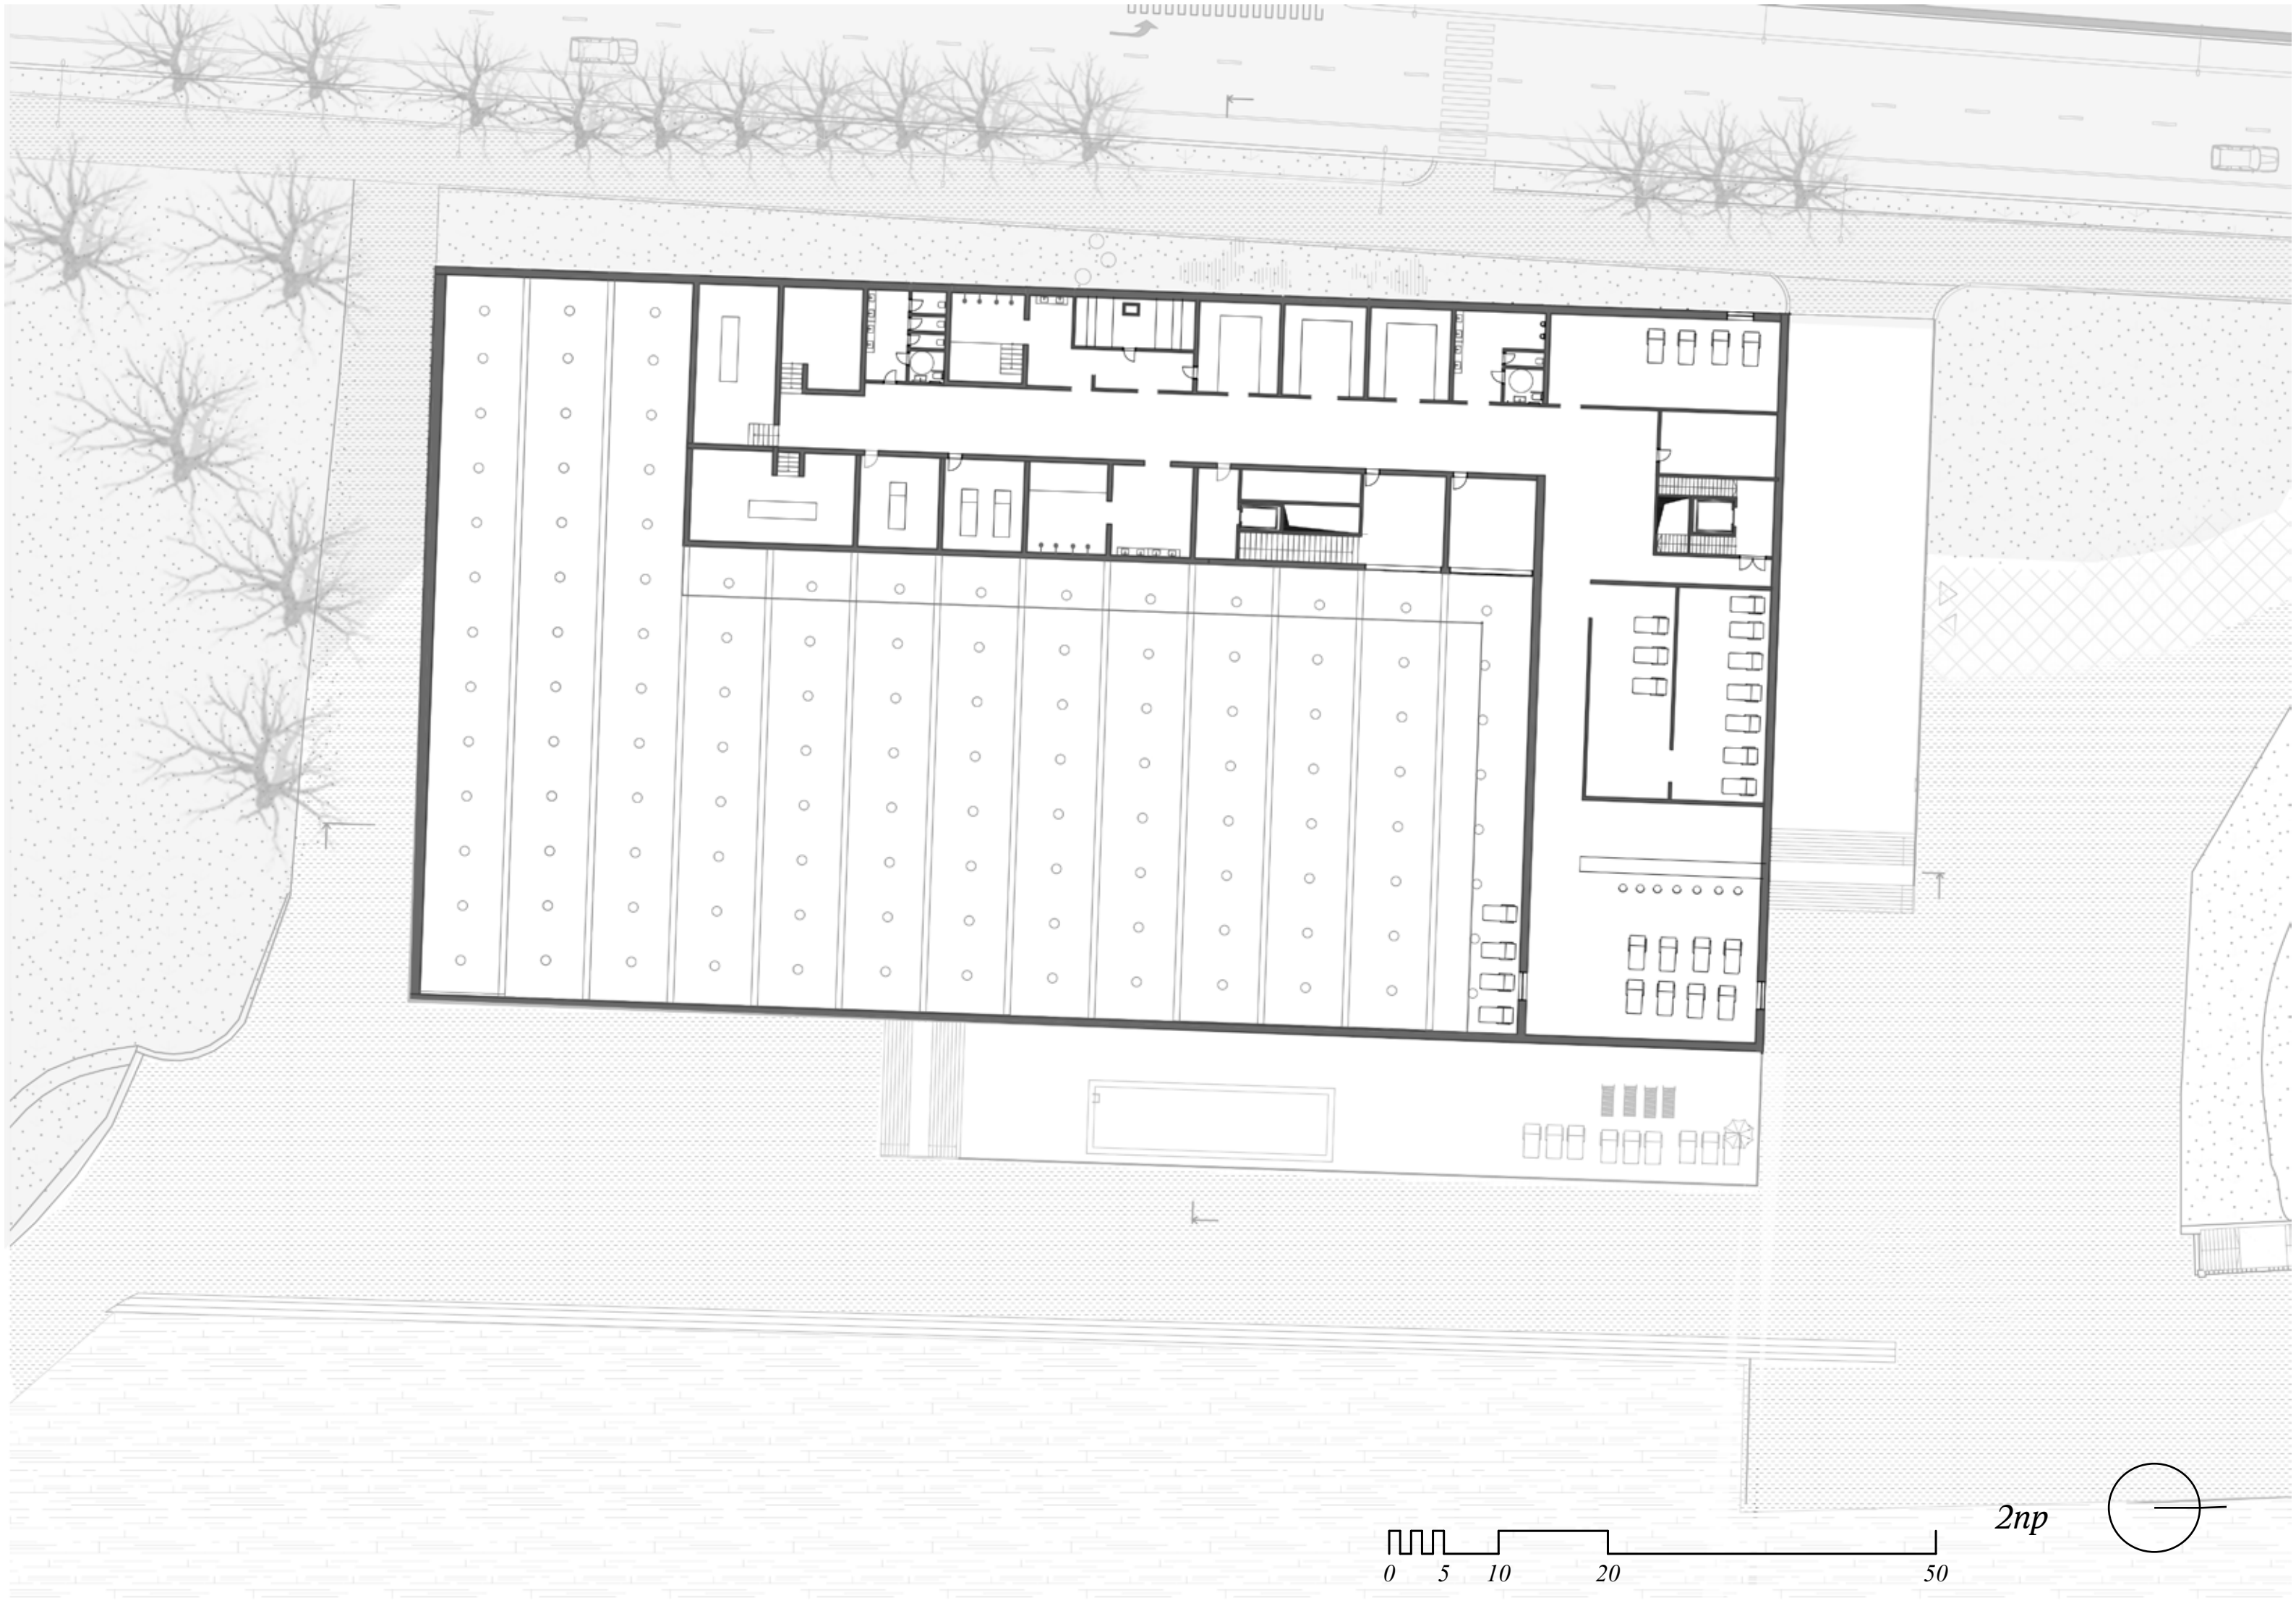


2np

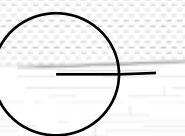


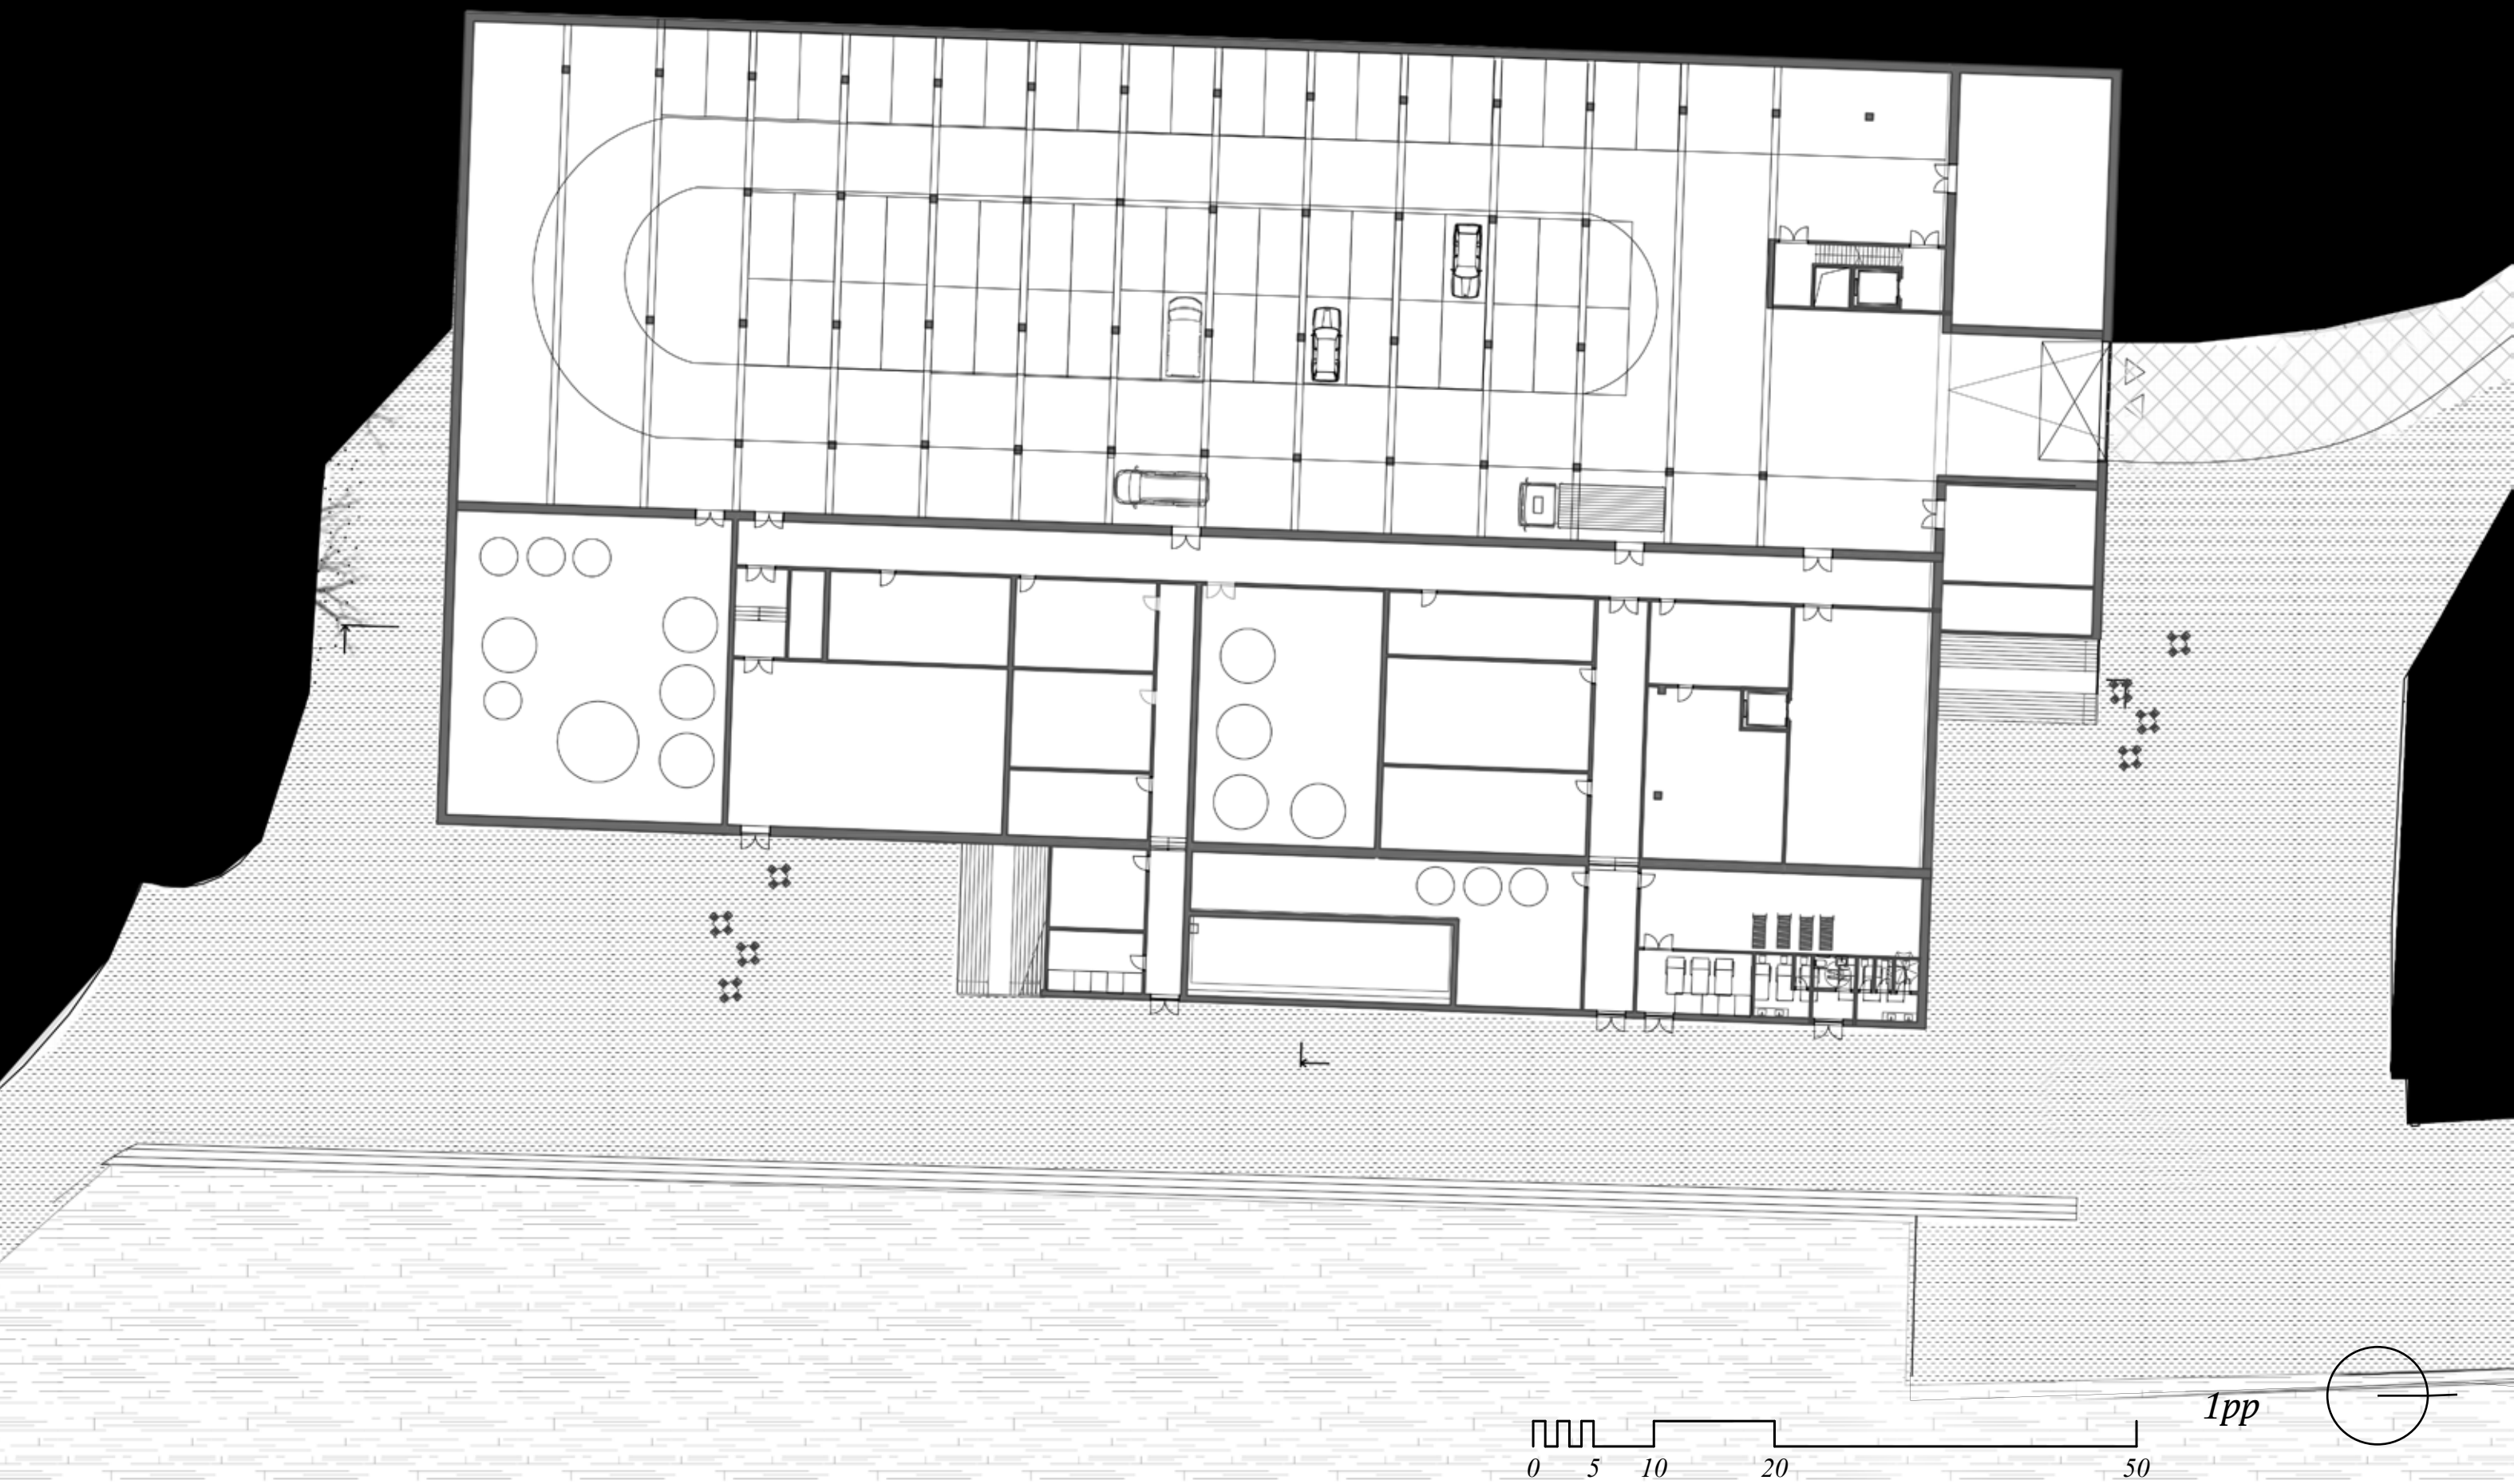

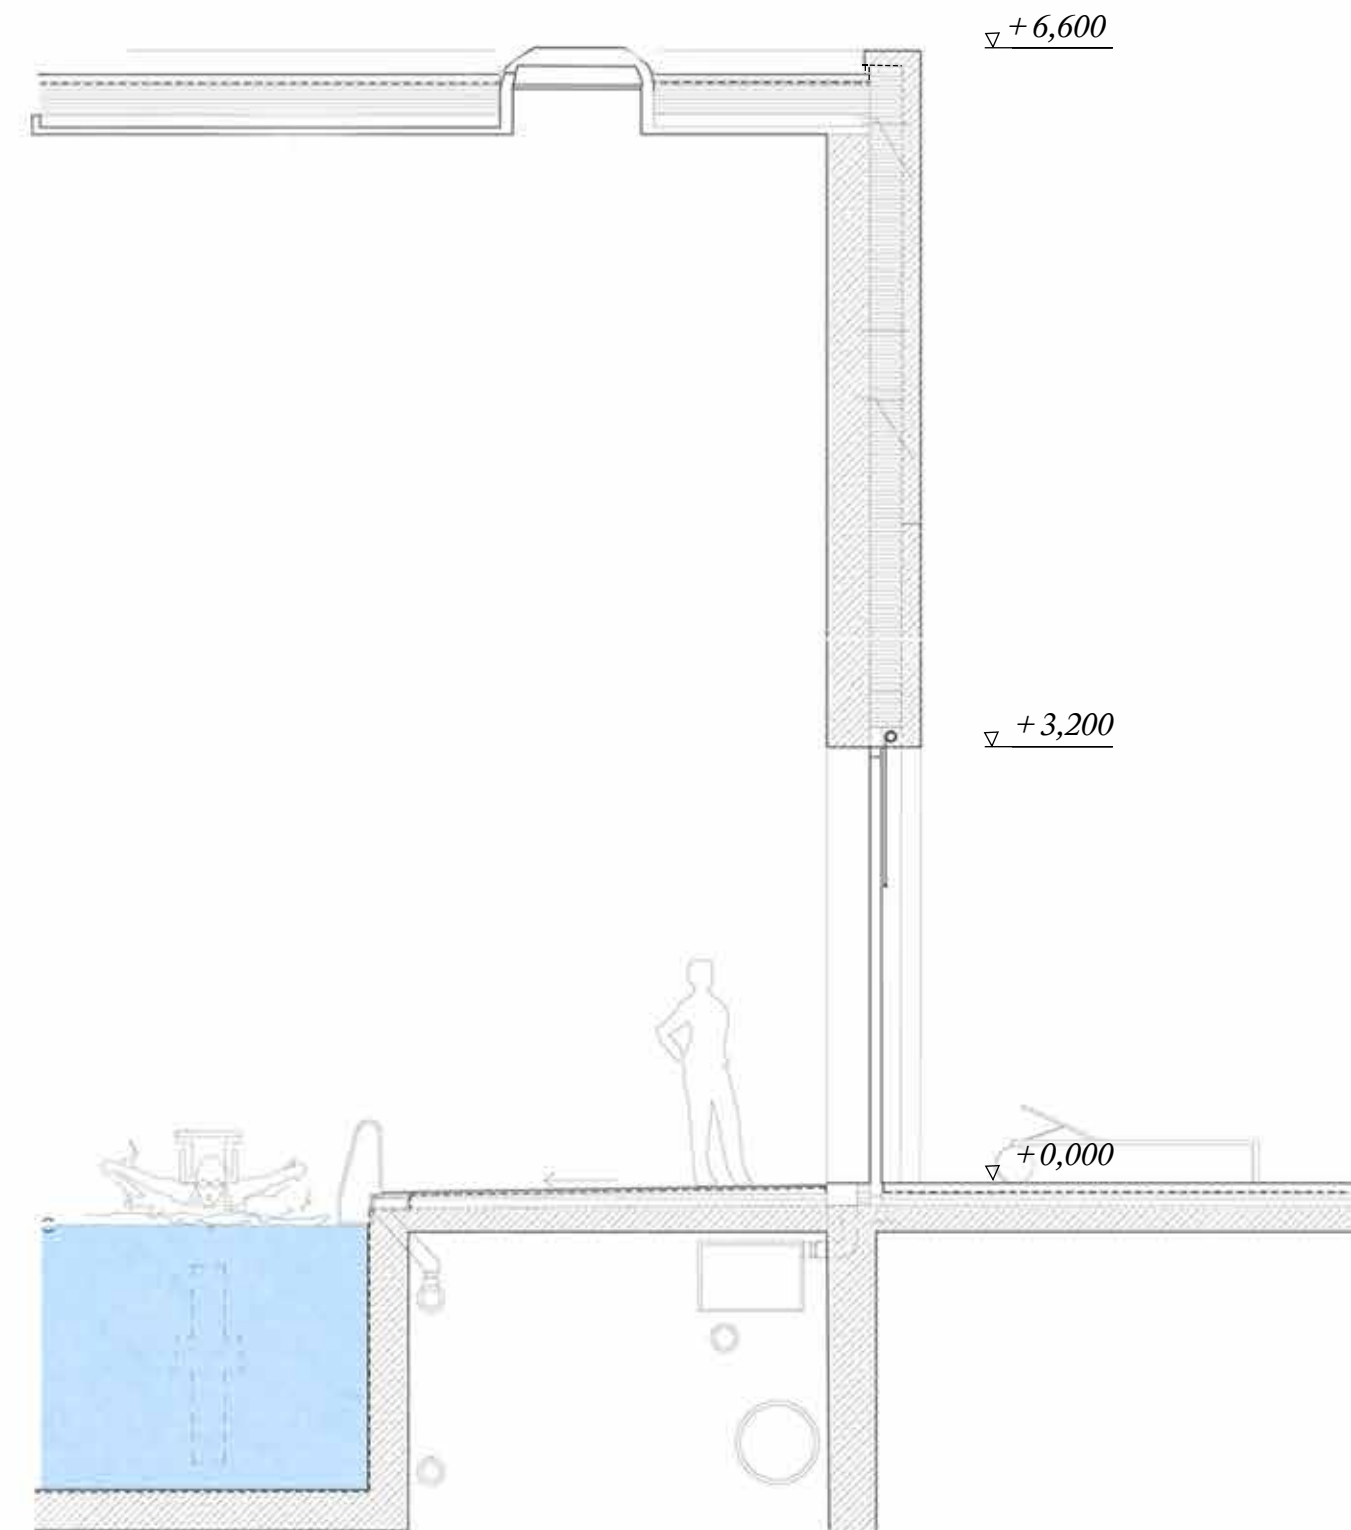




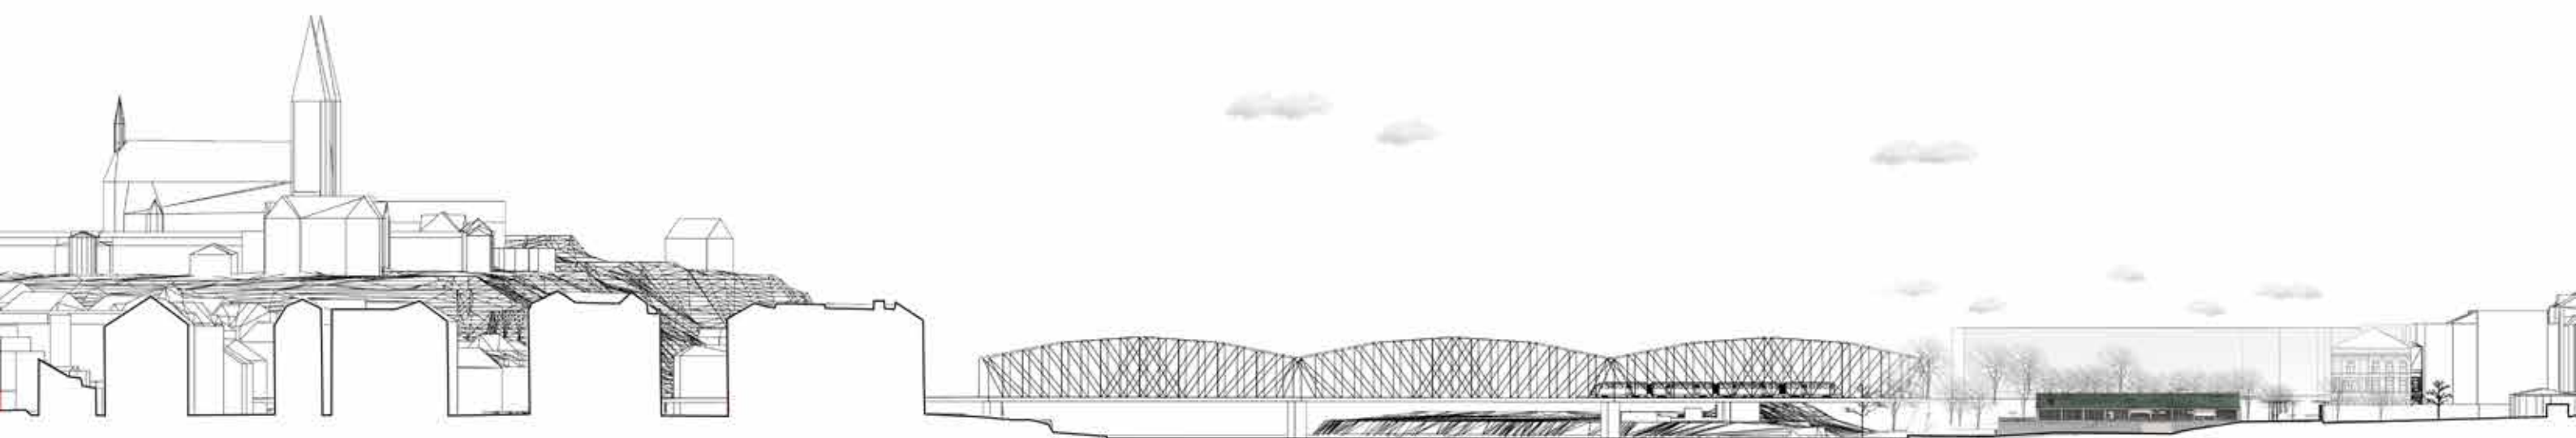

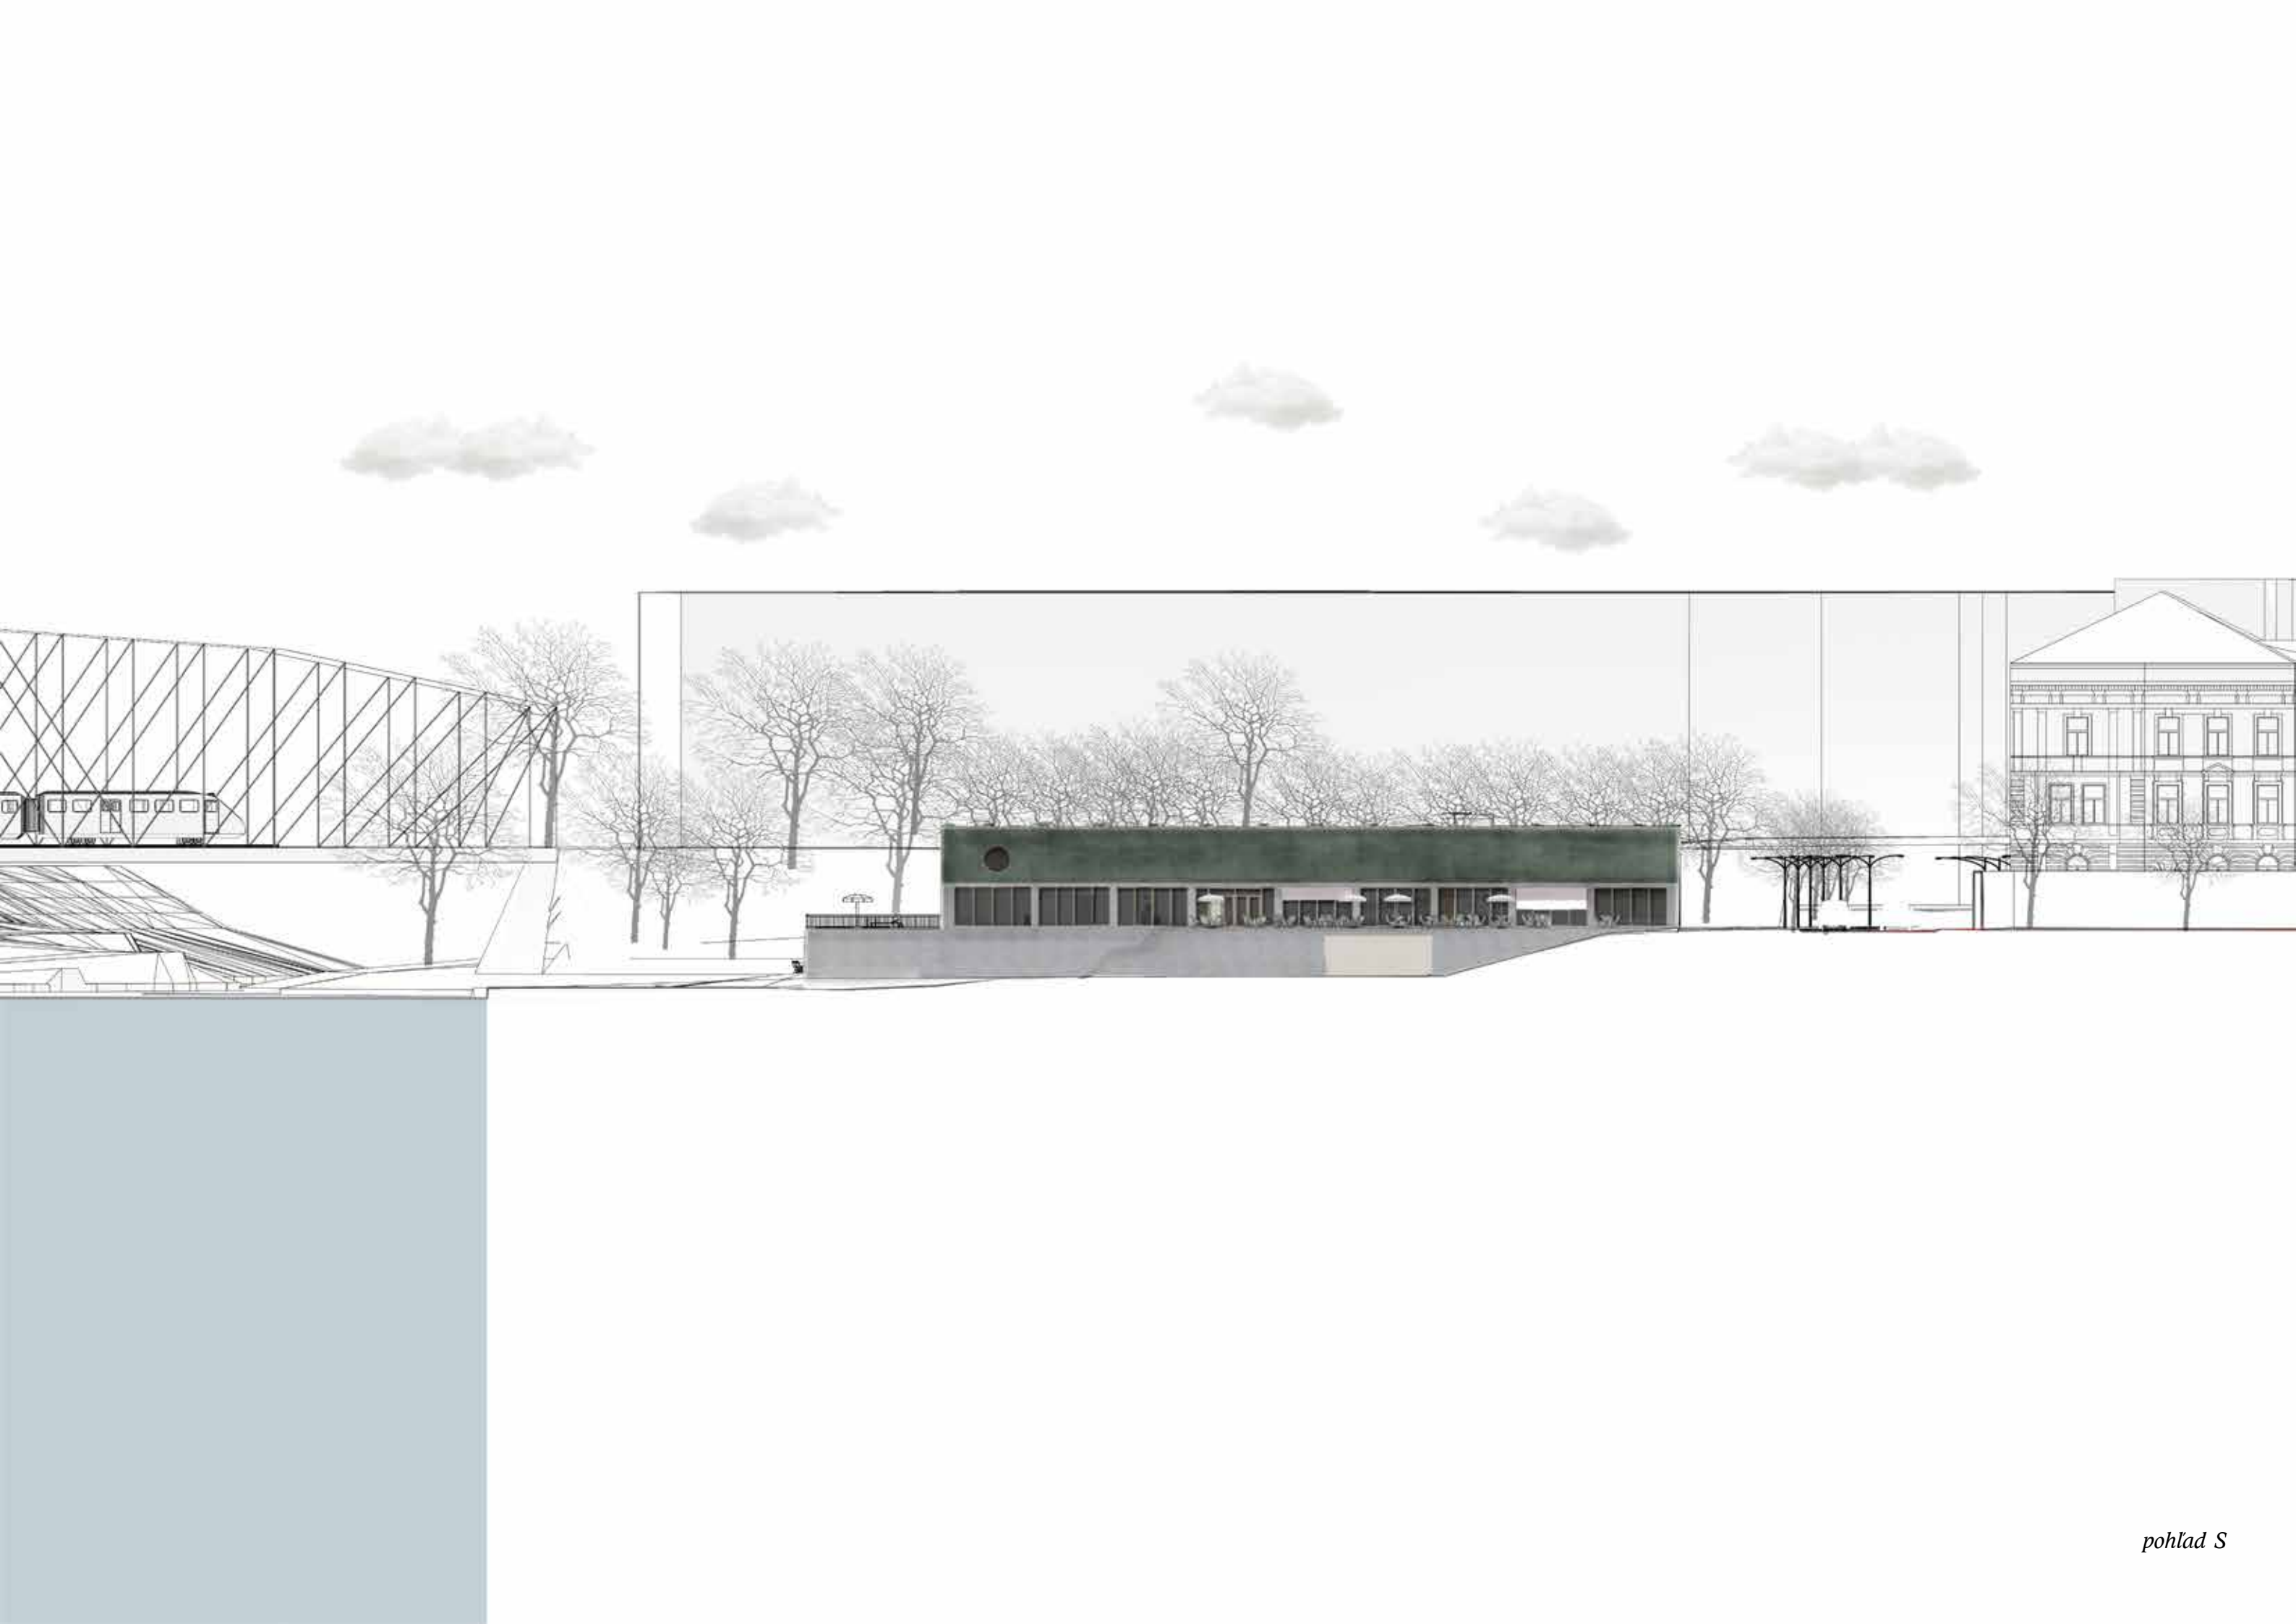





pohľad V

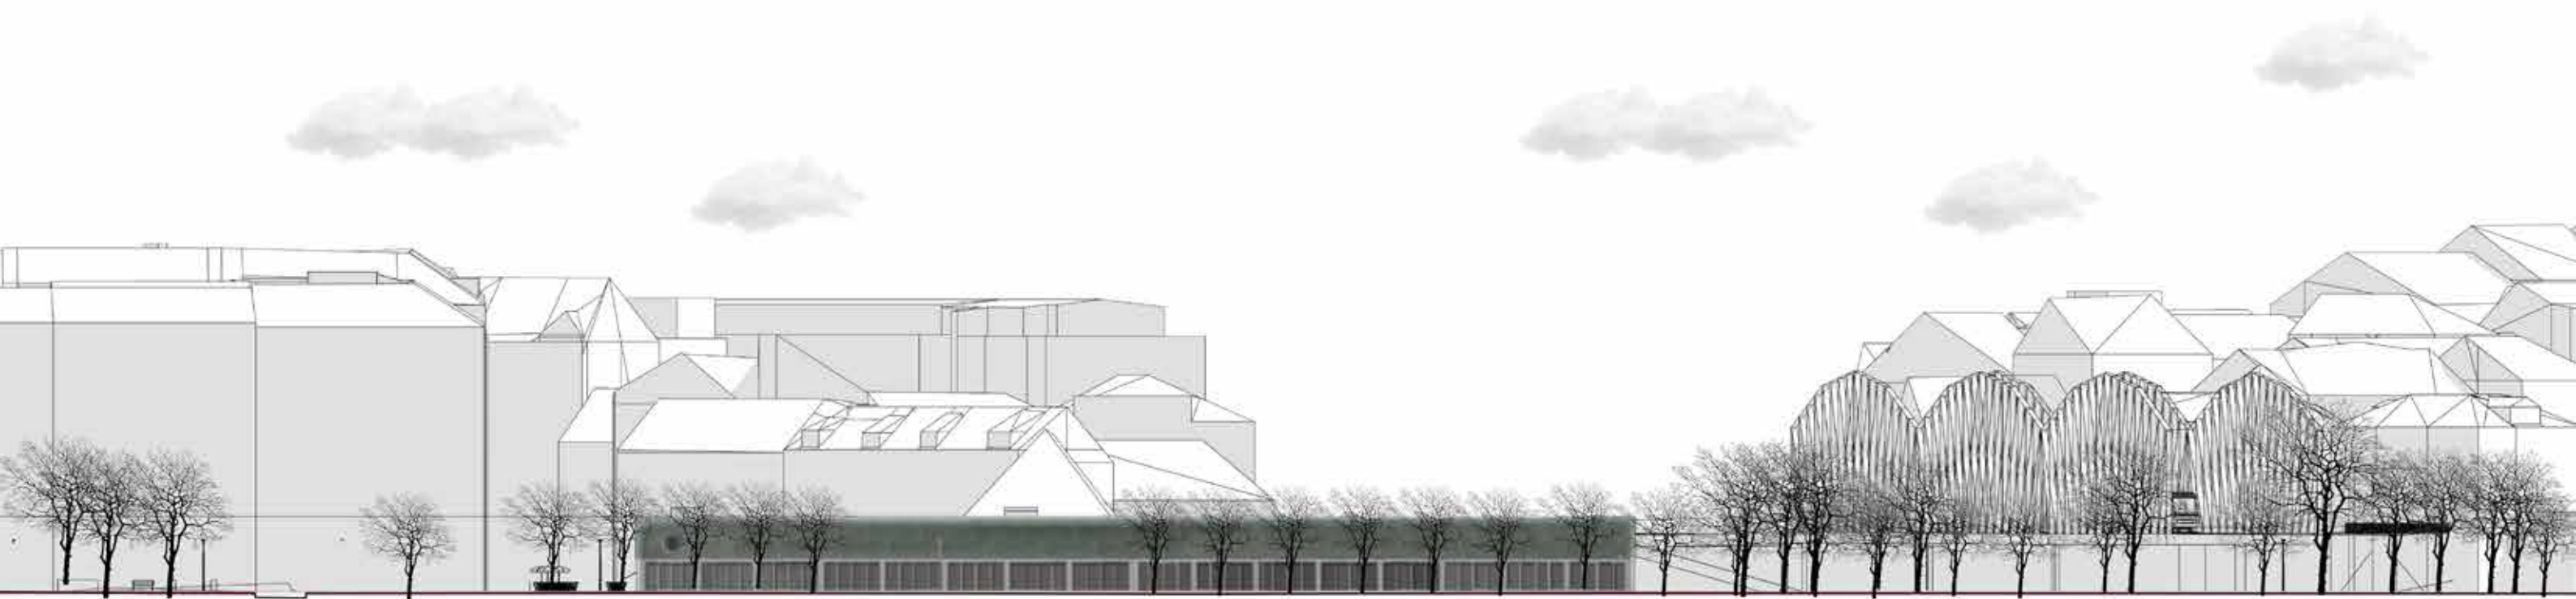

pohľad Z

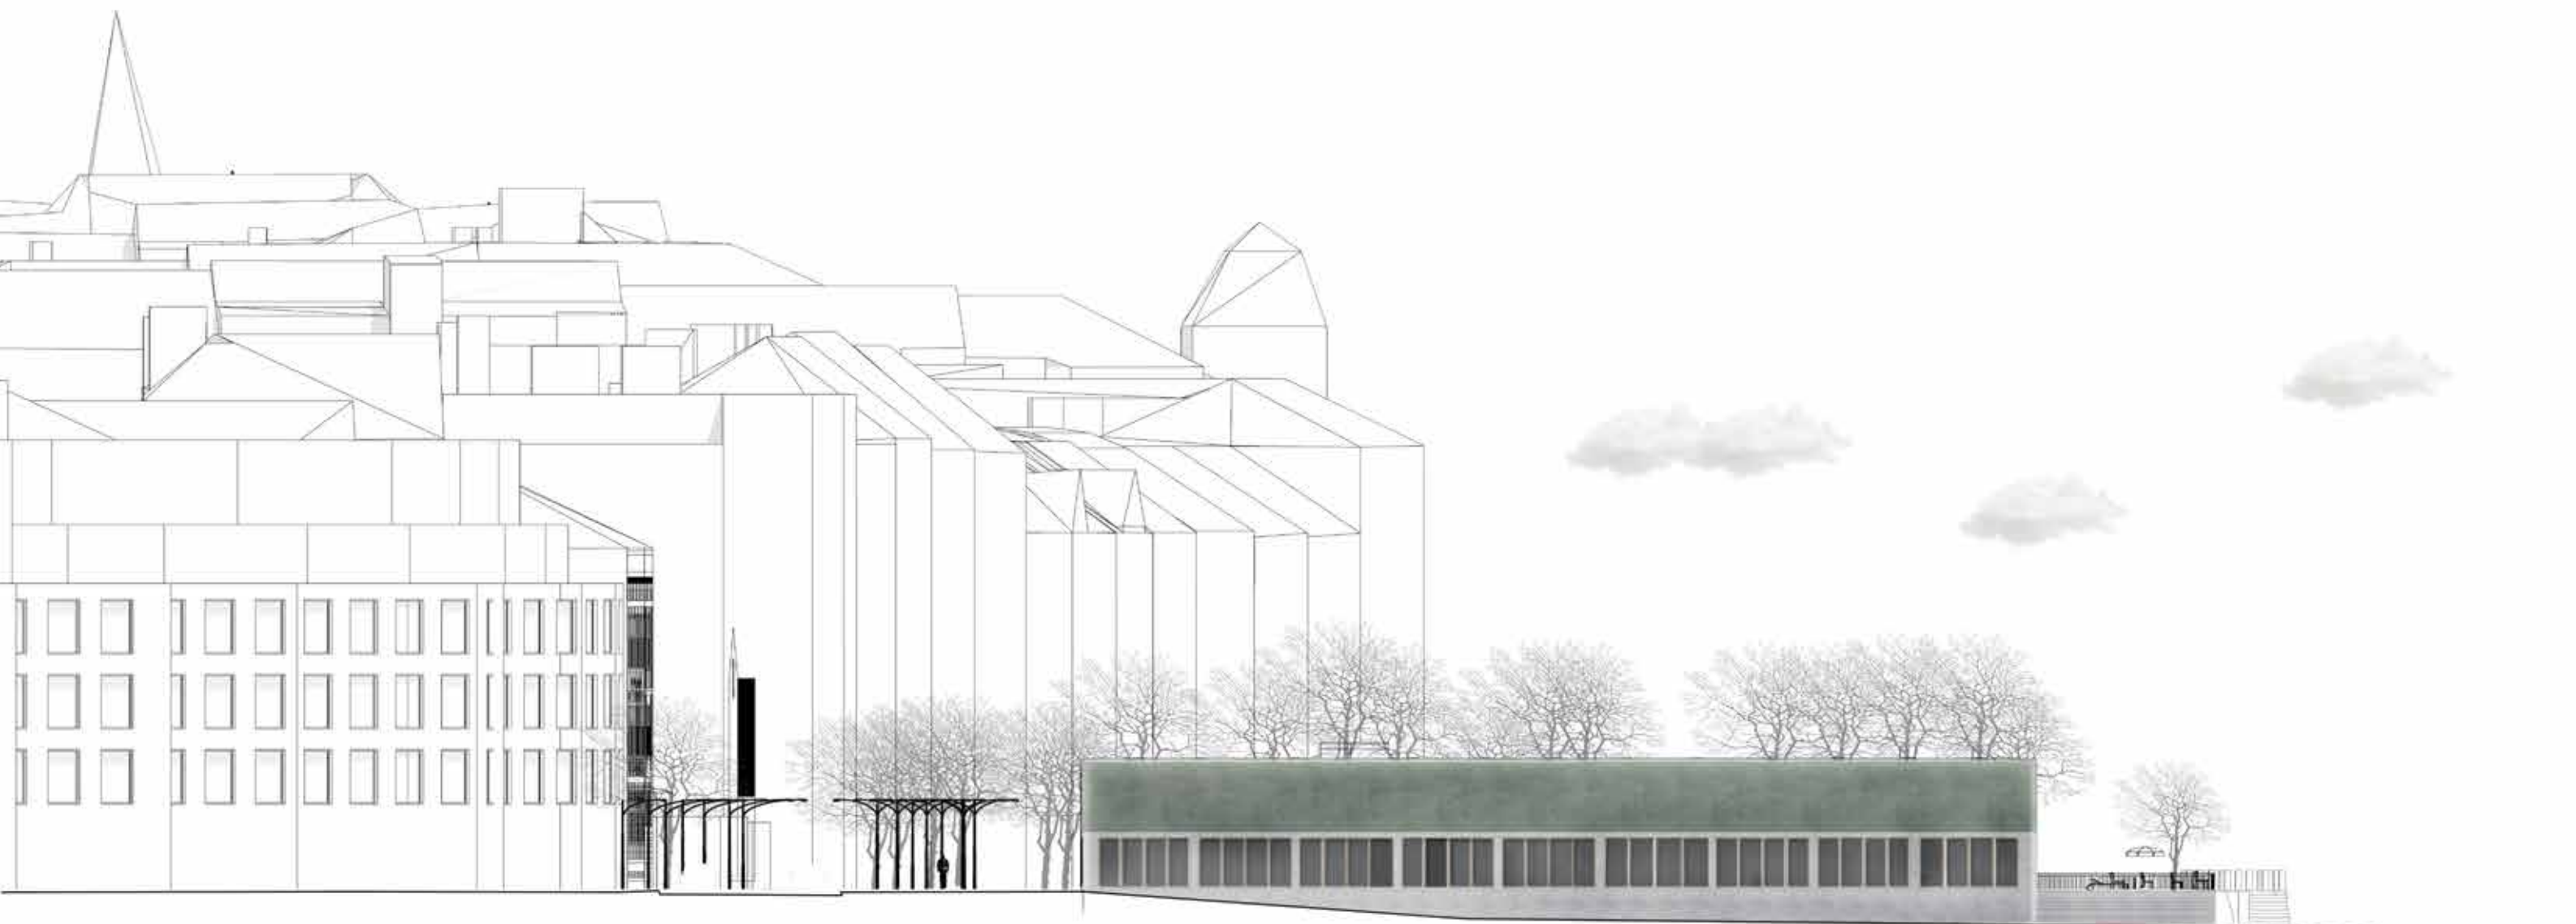

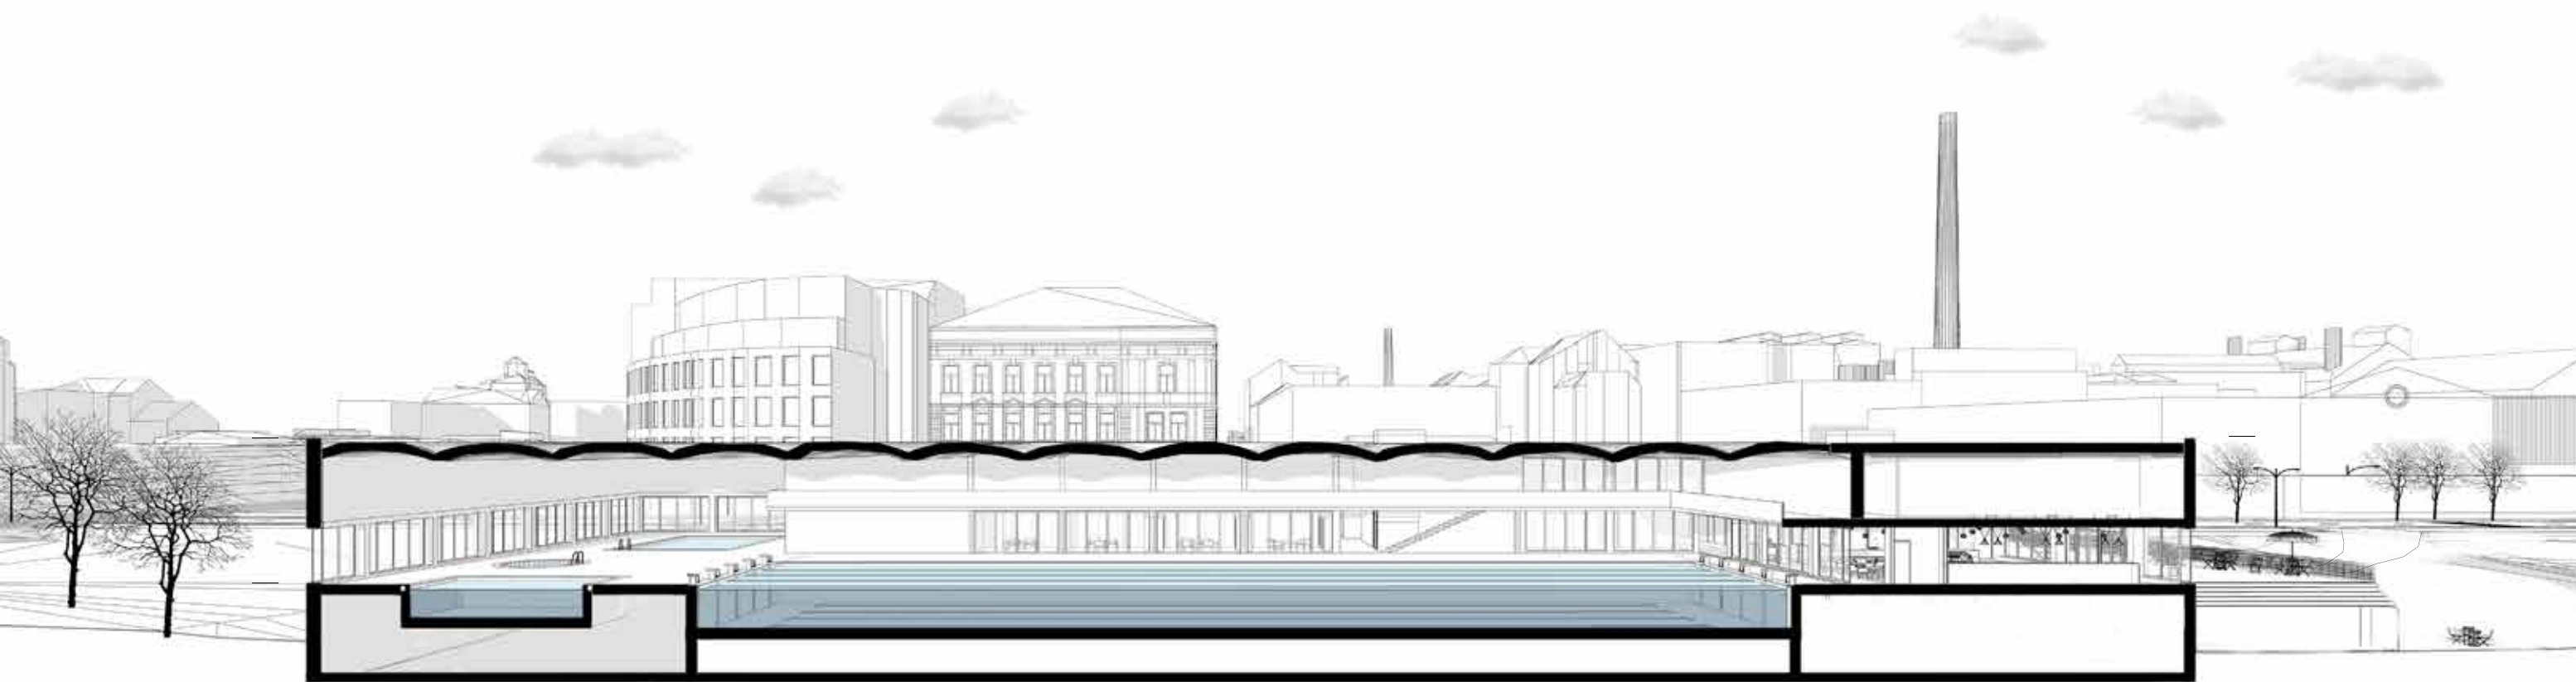


ARCHITEKTONICKÉ RIEŠENIE

BAZÉN

Zo vstupnej haly mám priamy kontakt s bazénovou halou, vidím skrz na bazén. Akoby som už bola dnu, ale ešte nie. Za recepciou k skrinkám sa už ani nemám kde stratiť, viem presne kam mám ísť. Samostatný okruh pre výukový bazén, mužov či ženy. Oddelený sú i zamestnanci suchí či mokří. Po krátkej zastávke v šatniach sa presúvam na veľký bazén, výukový, a oddychový v jednej hale preklenutej valenými klenbami. Zenitálne kruhové otvory na klenbách dovoľujú paprskom svetla preniknúť dnu a tu i tam sa pohrať s hladinou vody. Veľké presklenné okná bazénu mi otvárajú výhľady. Bazén je pre všetkých. Plavci, ktorí si chcú vybiť stres zo všedného dňa, načerpať novú silu, psychicky si odpočinúť, či tí, ktorí sa prišli zlepšiť v technike plávania. Deti, ktoré sa učia rôzne štýly plávania, rodičia i učitelia, ktorí sa im venujú. Multigeneračné prostredie. Z bazénovej haly vychádzam na terasu, kde je vonkajší bazén. Vidím na Vyšehrad a vidím aj na mesto. Tu si dedkovia ležia na lehátkach, fajčia cigarety značky Golden Gate a na stolíkoch vedľa nich sa trblieta Staropraveň čapovaný pípou z vonkajšieho baru. Odtiaľto prechádzam priamo na náplavku. Tam sa v hmote budovy nachádzajú sociálne zariadenia aj pre širokú verejnosť.

WELLNESS

Druhé podlažie sa rozkladá na časti pôdorysnej stope domu, pretože bazénová hala je prevýšená. Tam sa kvapky vody padajúce na surovú zem ozývajú. Pokoj, klud, ticho. Svetlo, vôňa a chuť. Para. Akustika a dotyk. Materiály. Betón a drevo. Program dopĺňajú oddychové a liečebné miestnosti. Zenitálne osvetlenie. Svetlo matné. Svetlo teplé. Teplé i studené bazéniky. Vodné kúpele, sauny. Fínska, parná, rímsky kúpeľ,.. Wellness ako miesto očisty, odpočinku. Ako zdroj energie. Taký by chcel byť wellness na druhom podlaží. Dole šport a hore oddych. Wellness a bazén. Rovnováha psychická aj fyzická.

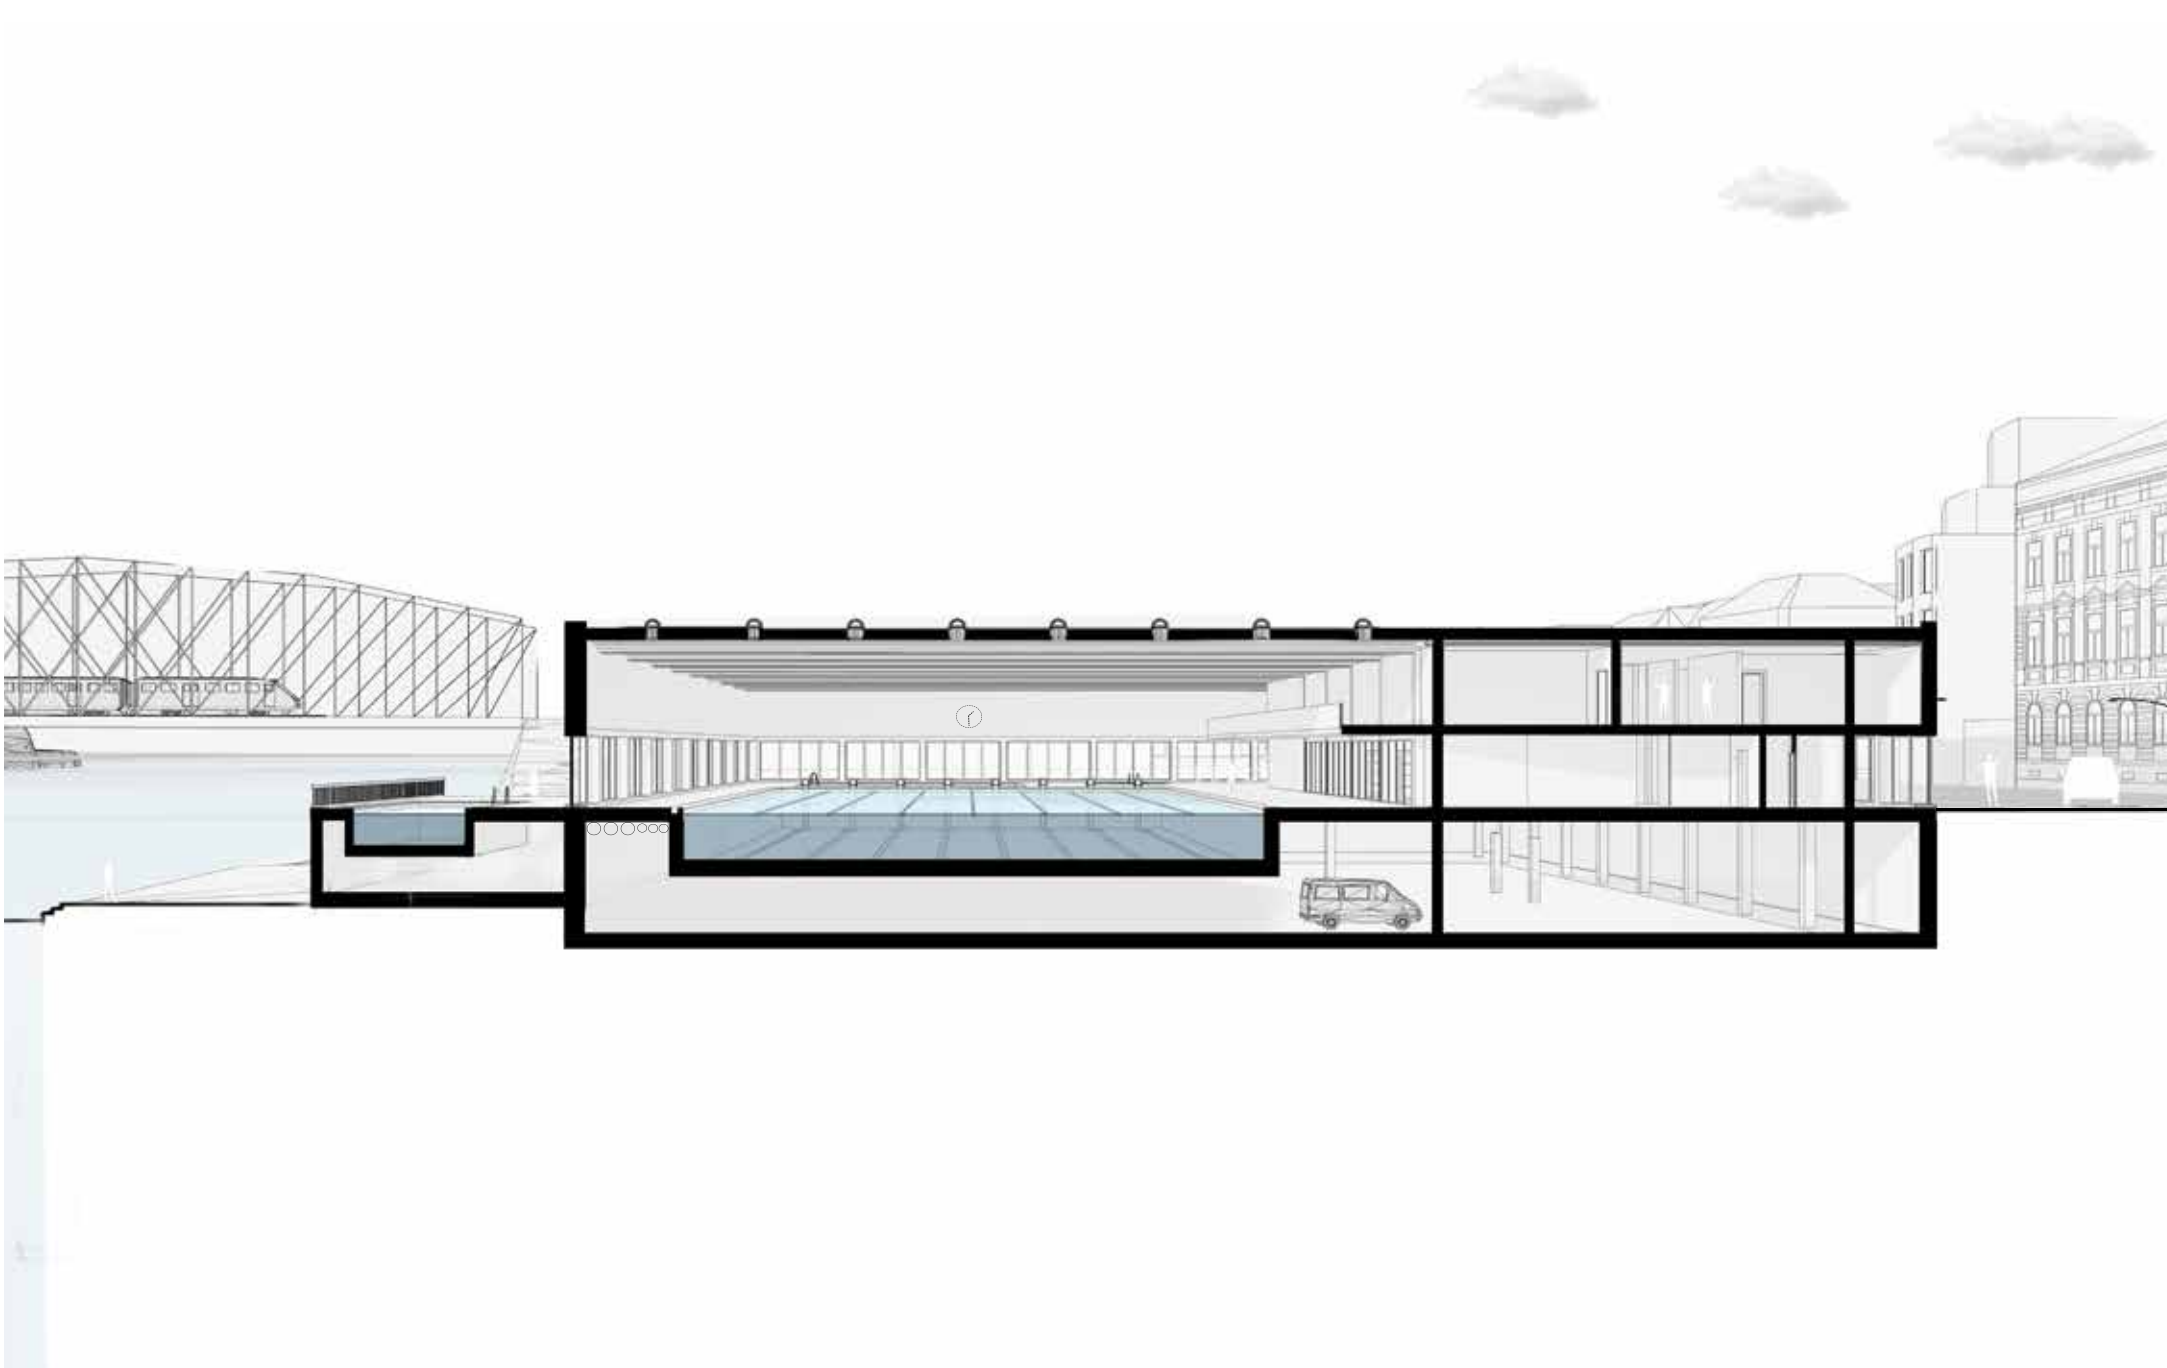

rezopohľad B-B´



Bazény :

Velký plavecký bazén : 50x 20, 8 dráh

Vyúkový bazén: 11x 7m

Relaxačný bazén: 8x 12m

Vonkajší relaxačný bazén: 15x 4m

Vírivka

Wellness :

Ochladzovací bazénik

4x sauna

2x ochladzovací bazénik

masáž 2x

rímska kúpeľ 90m²

HPP

podzemné garáže: 2 295m²

technické miestnosti: 1080m²

zázemie zamestnanci: 200m²

vstupné priestory a chodby: 2900m²

občerstvenie : 210m²

plocha bazénov :1193 m²

wellness: 1353m²





Zakotvila som bazén do prístavu. Teraz už konečne Smíchovská náplavka s veľkým potenciálom žiari ako diamant nad hladinou. Jeho panoráma tvorí základ obrazu mesta.

„... idem, lebo brat ma už čaká v bazéne, ale mne sa nechce. Do teplej vody. Nechcem byť mokrá, len chcem byť malou labuťou.“



Mária Tomková

