

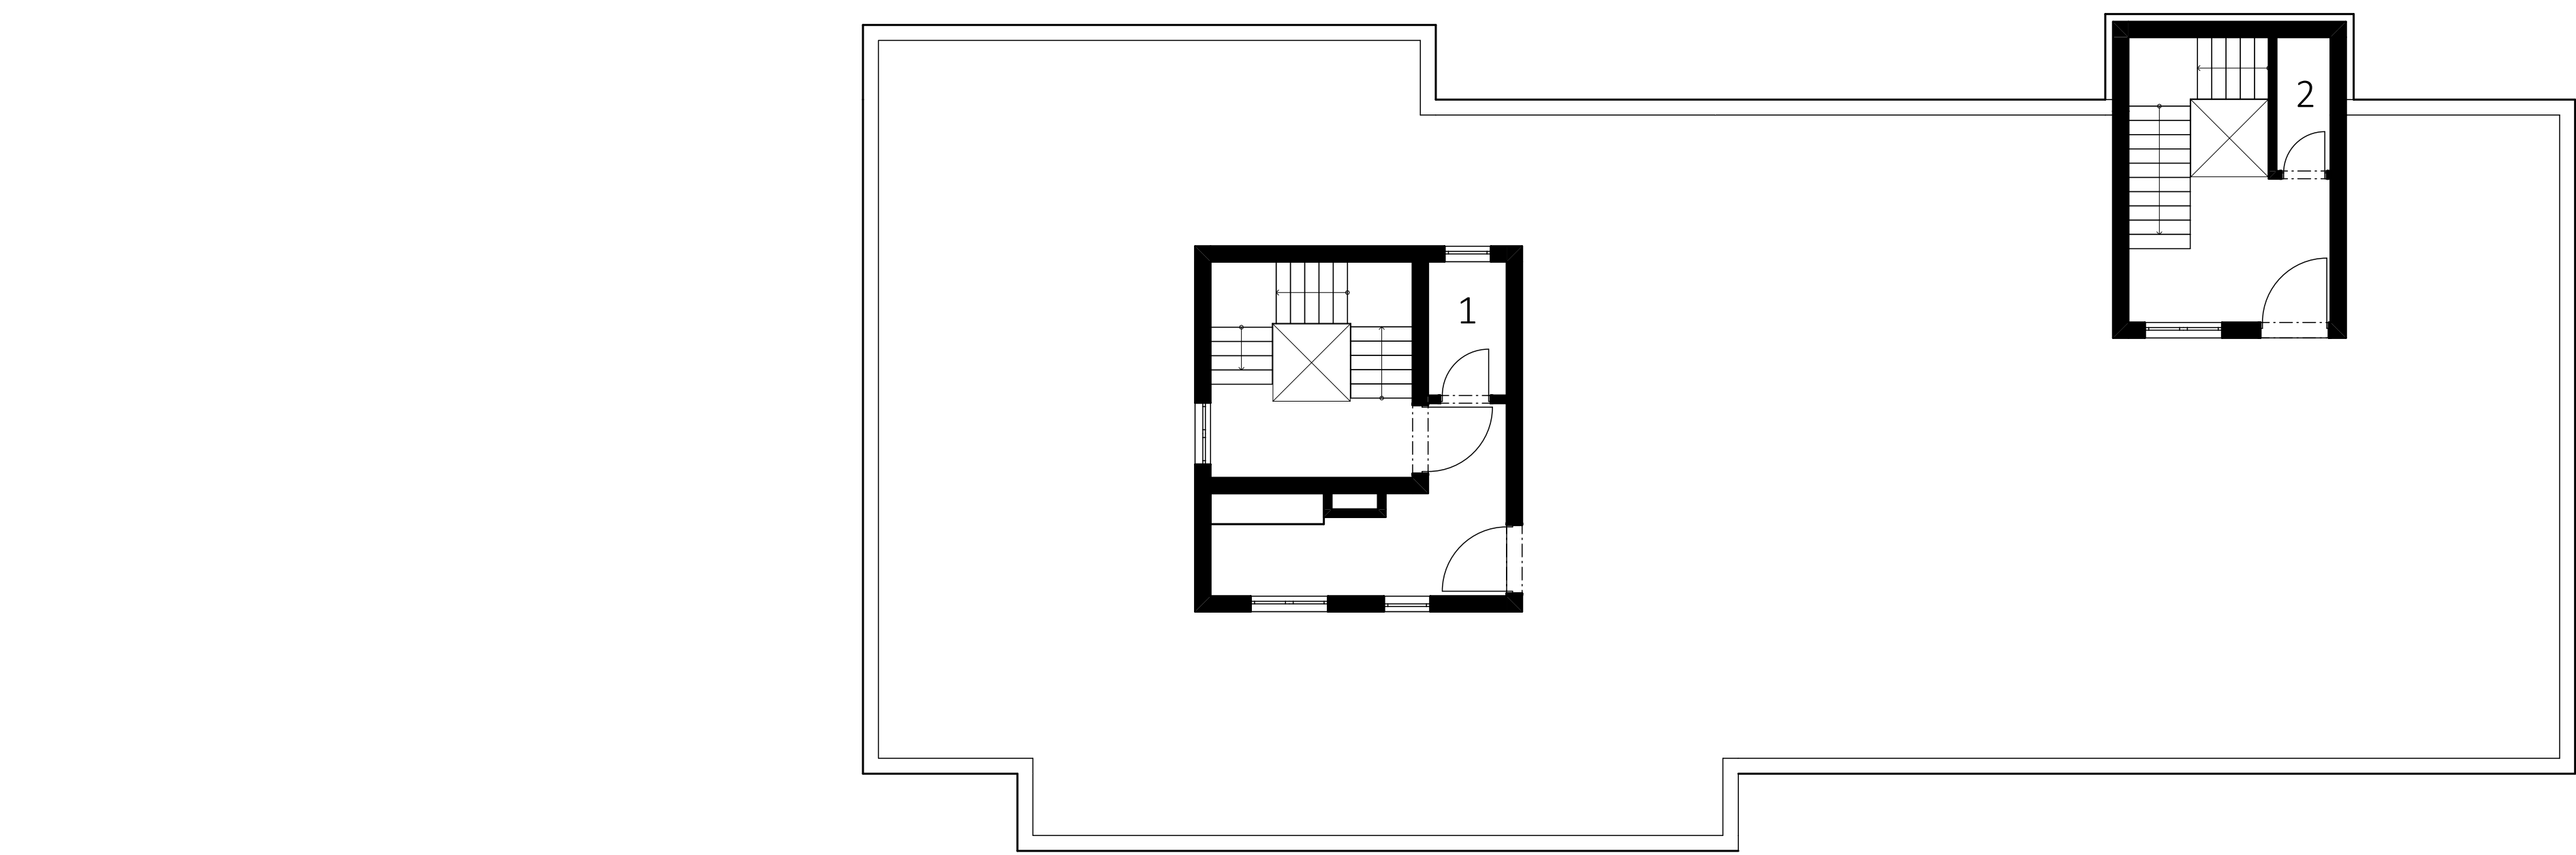
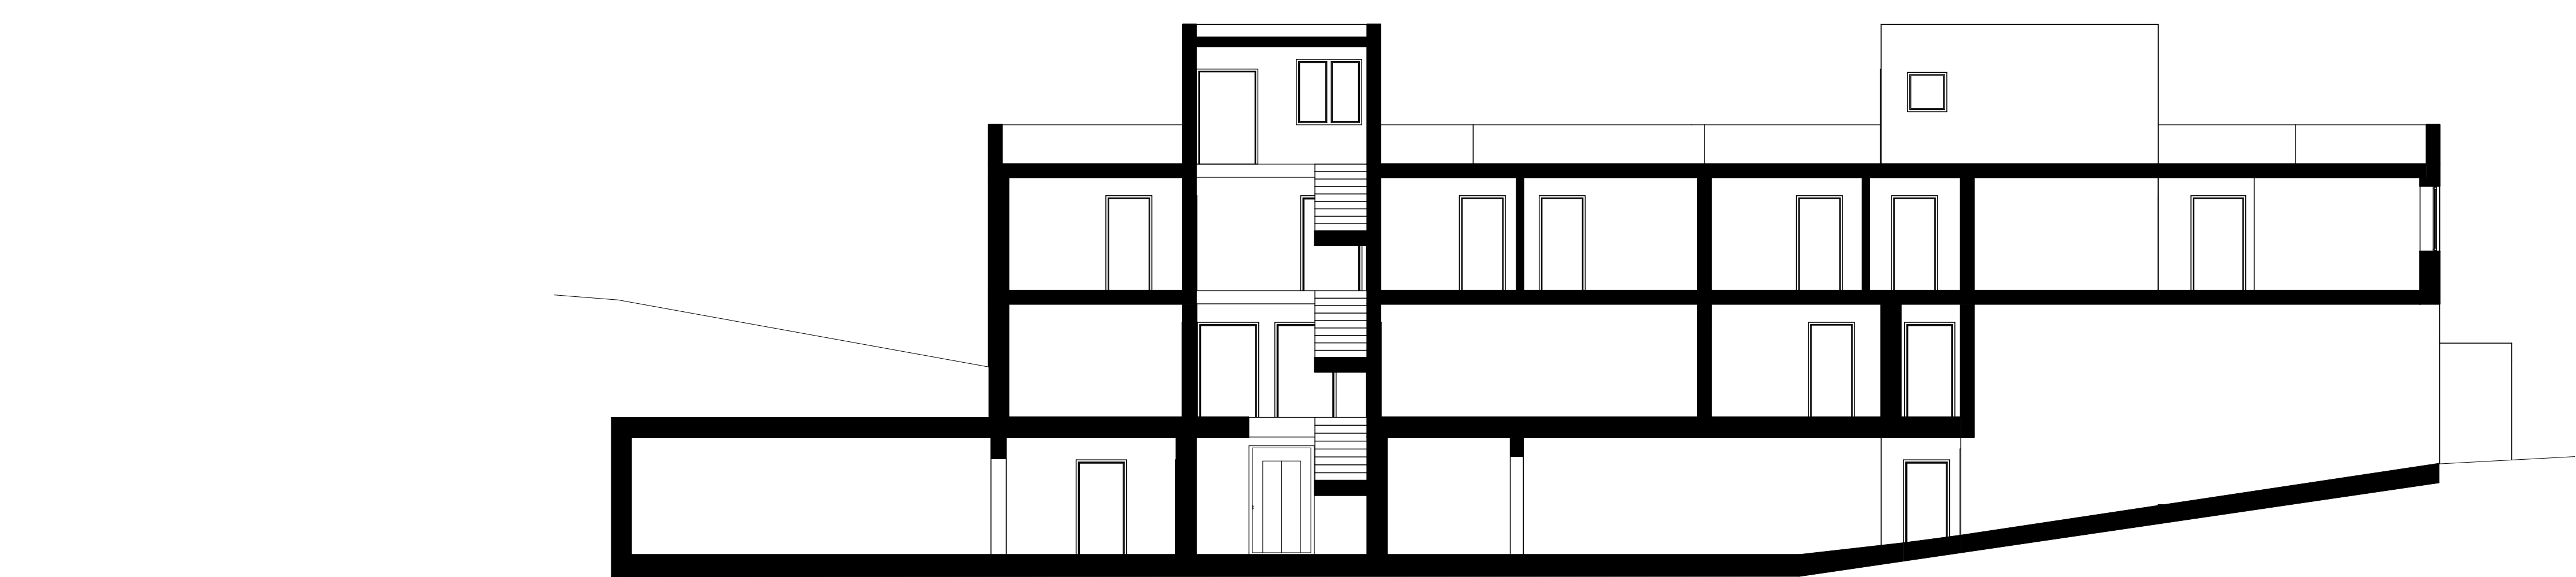
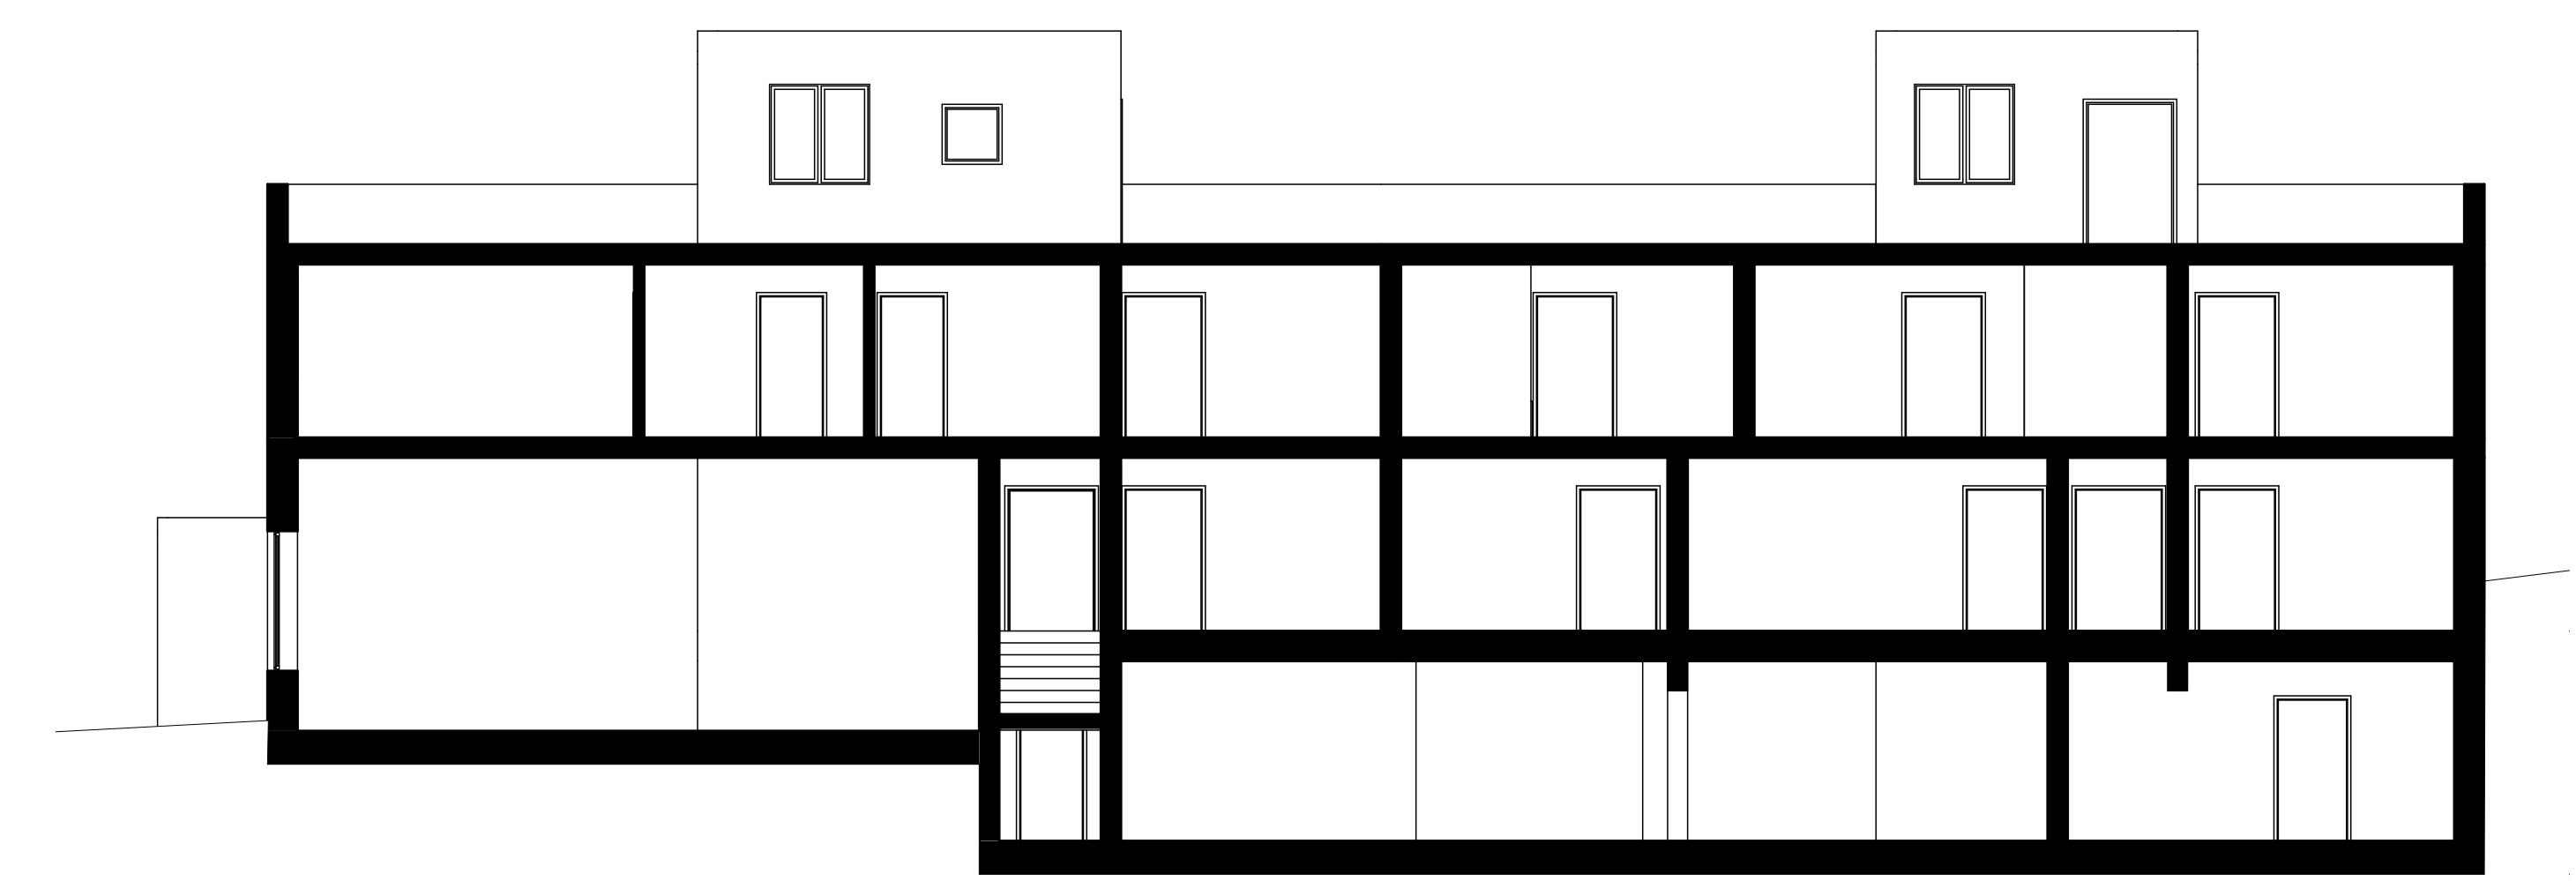
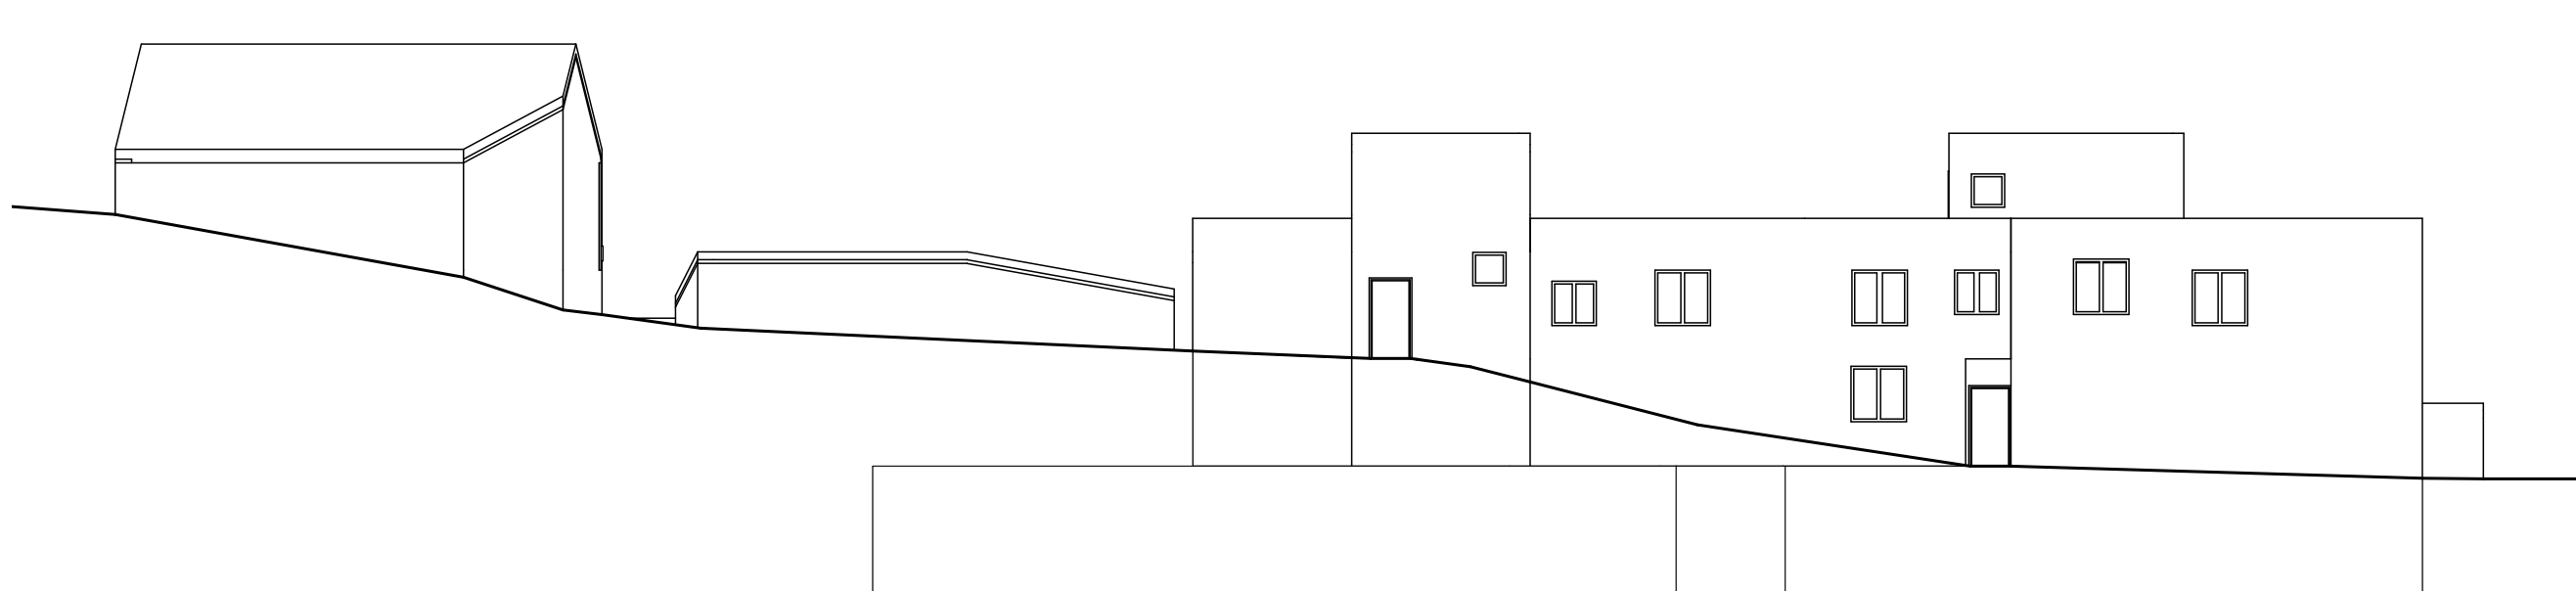



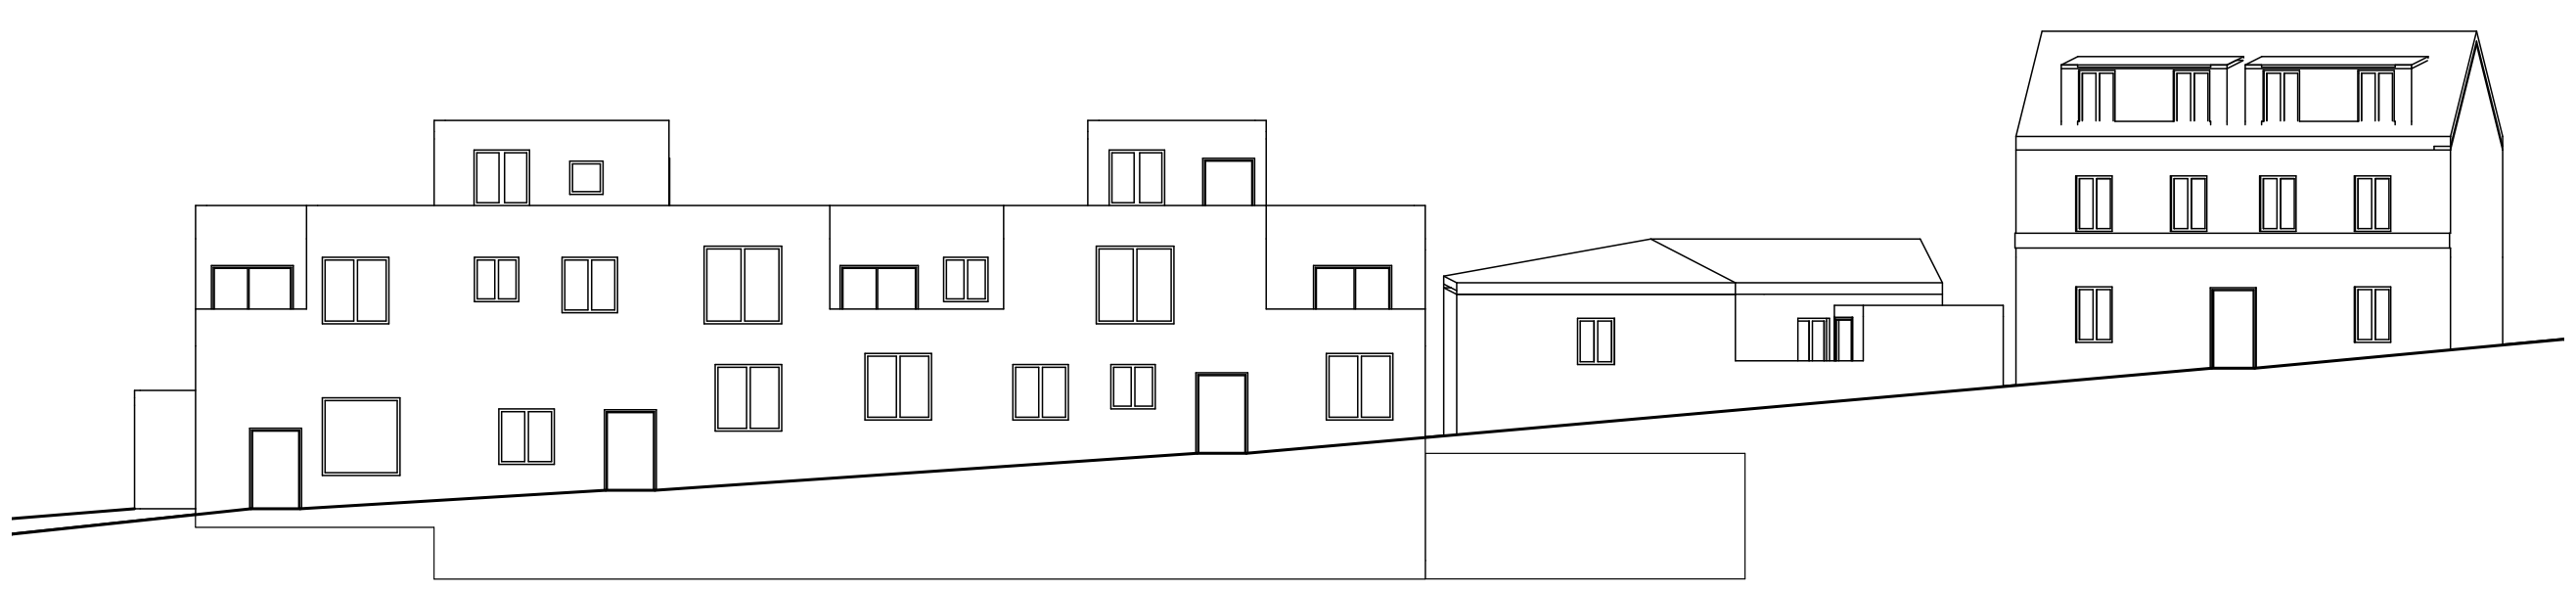


BYDLENÍ VE MĚSTĚ - Praha Zlíchov
Ateliér Lábus, Šrámek


FA ČVUT ZS 2020/21
Tomáš Tyburec ATBS

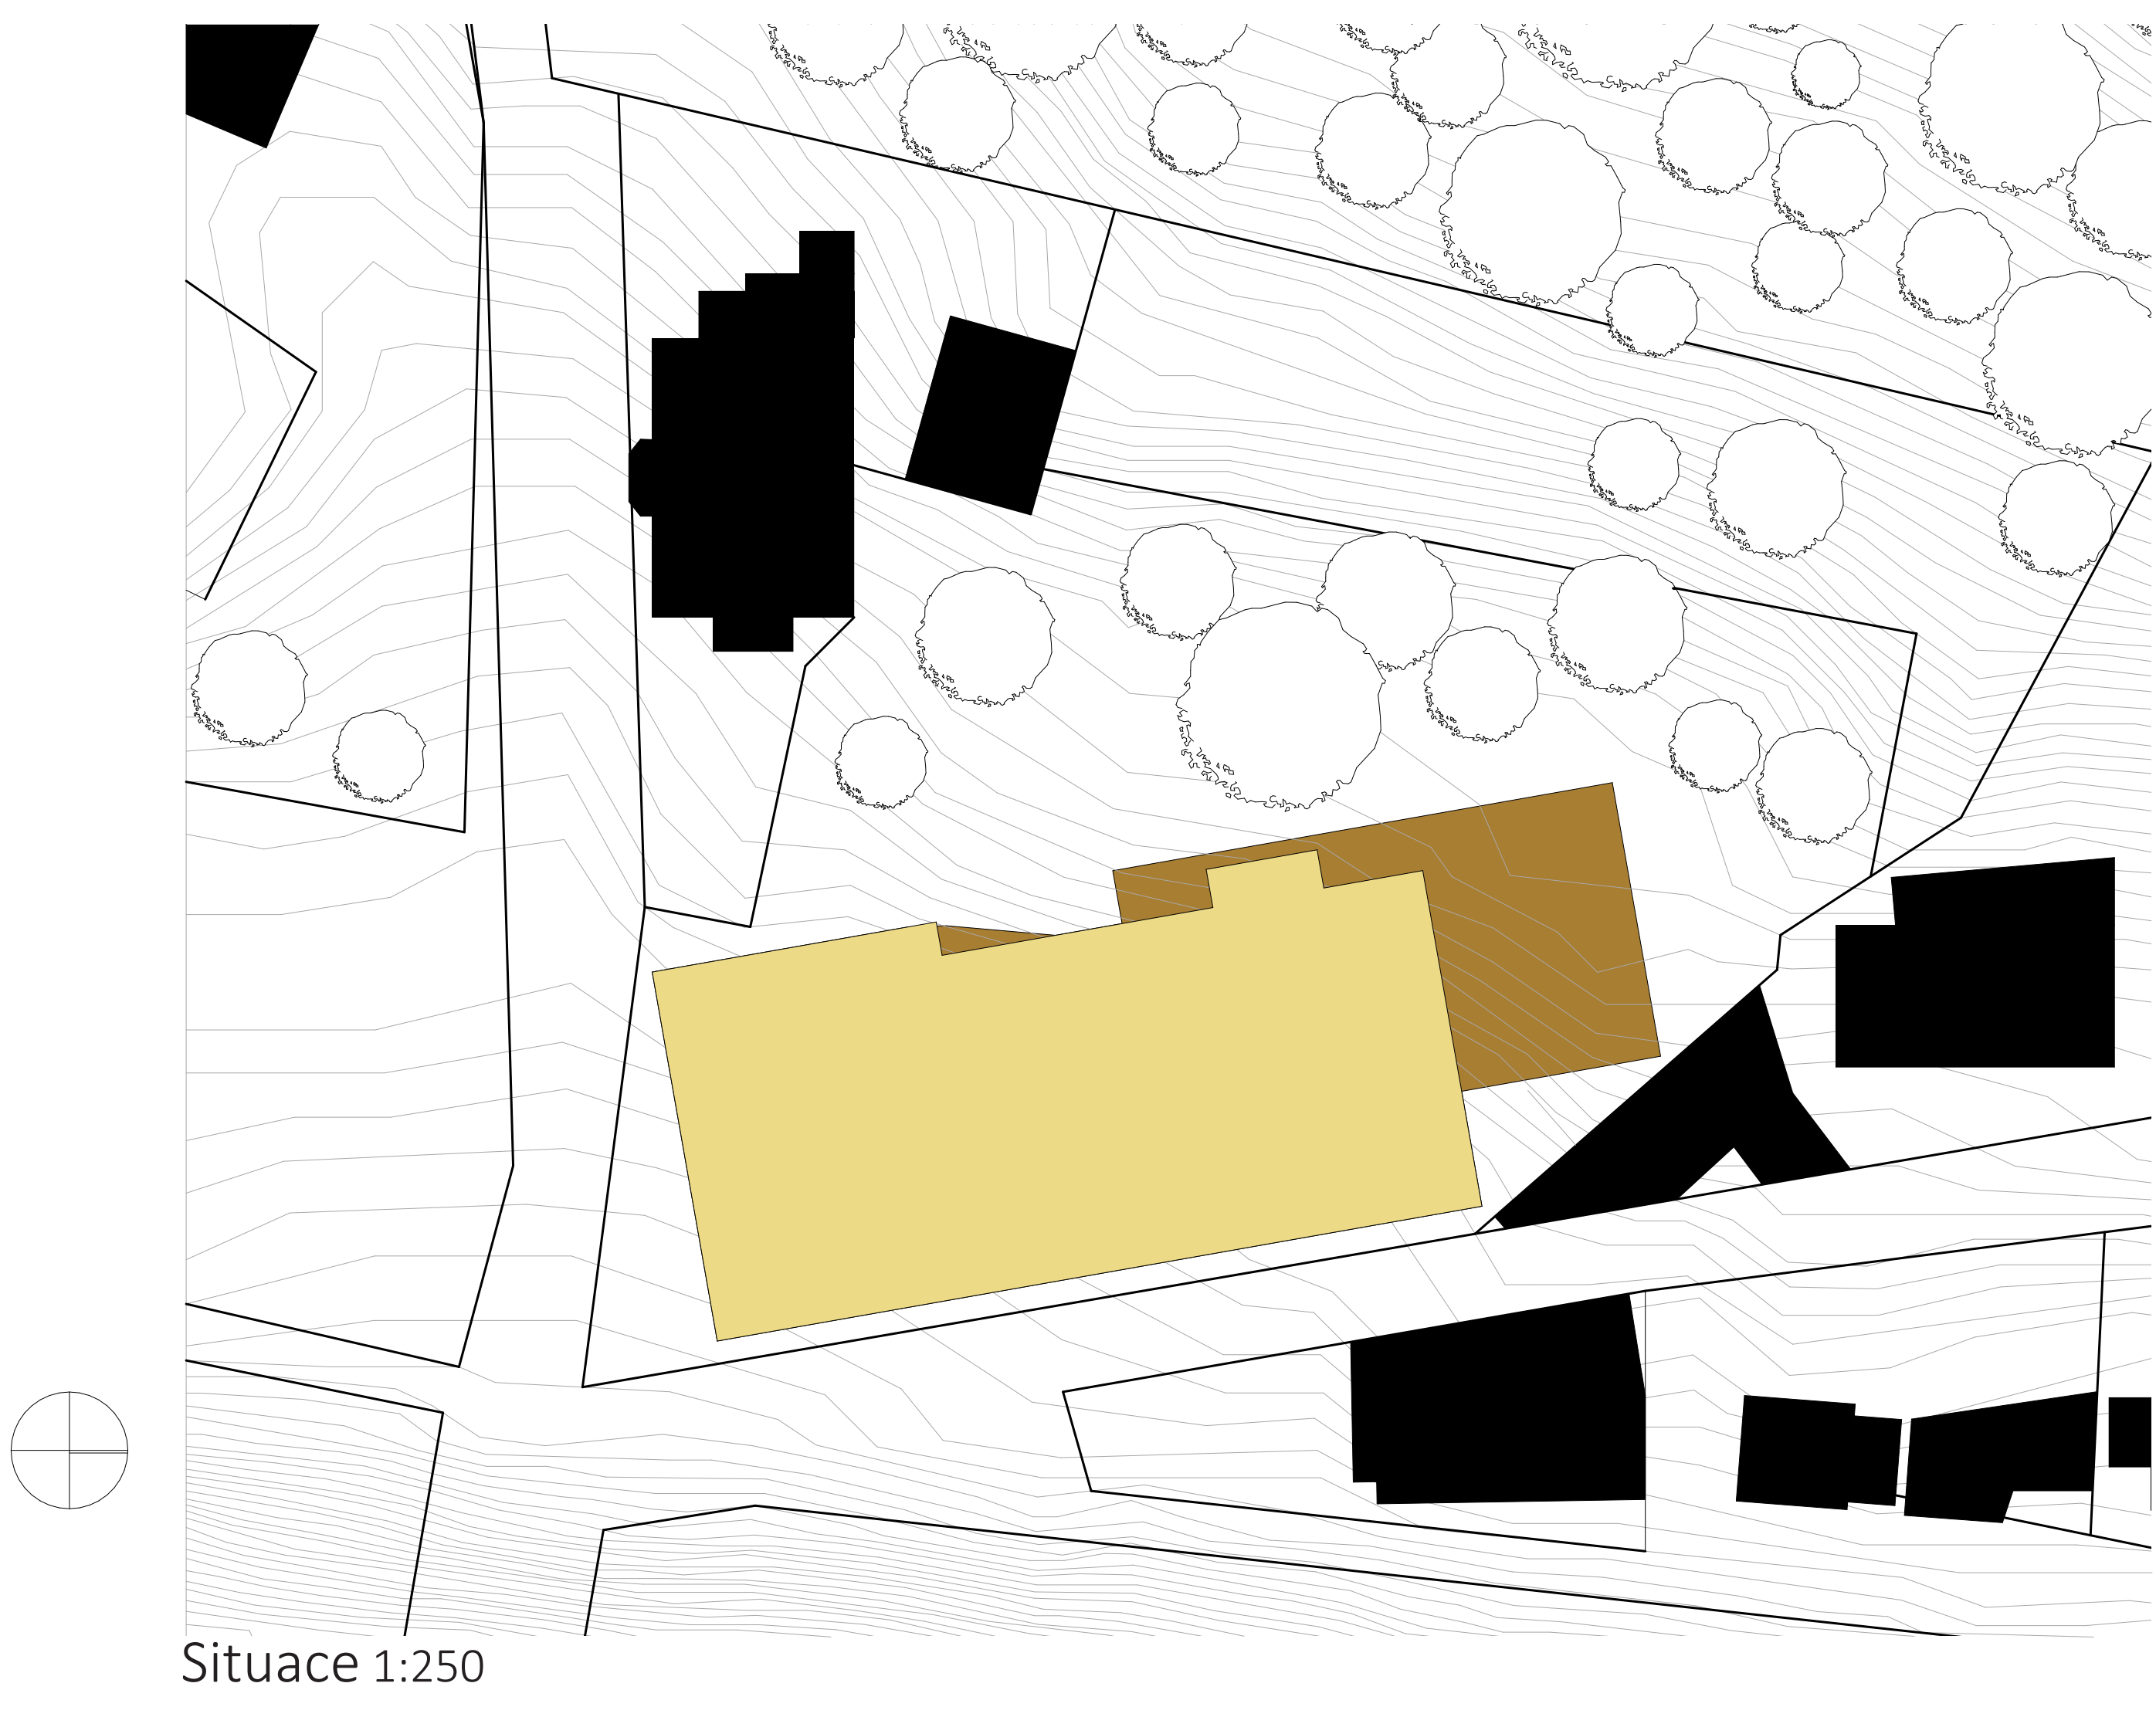

Střecha 1:100
1 - prostor pro společně
vybavení domu
2 - úklidová komora

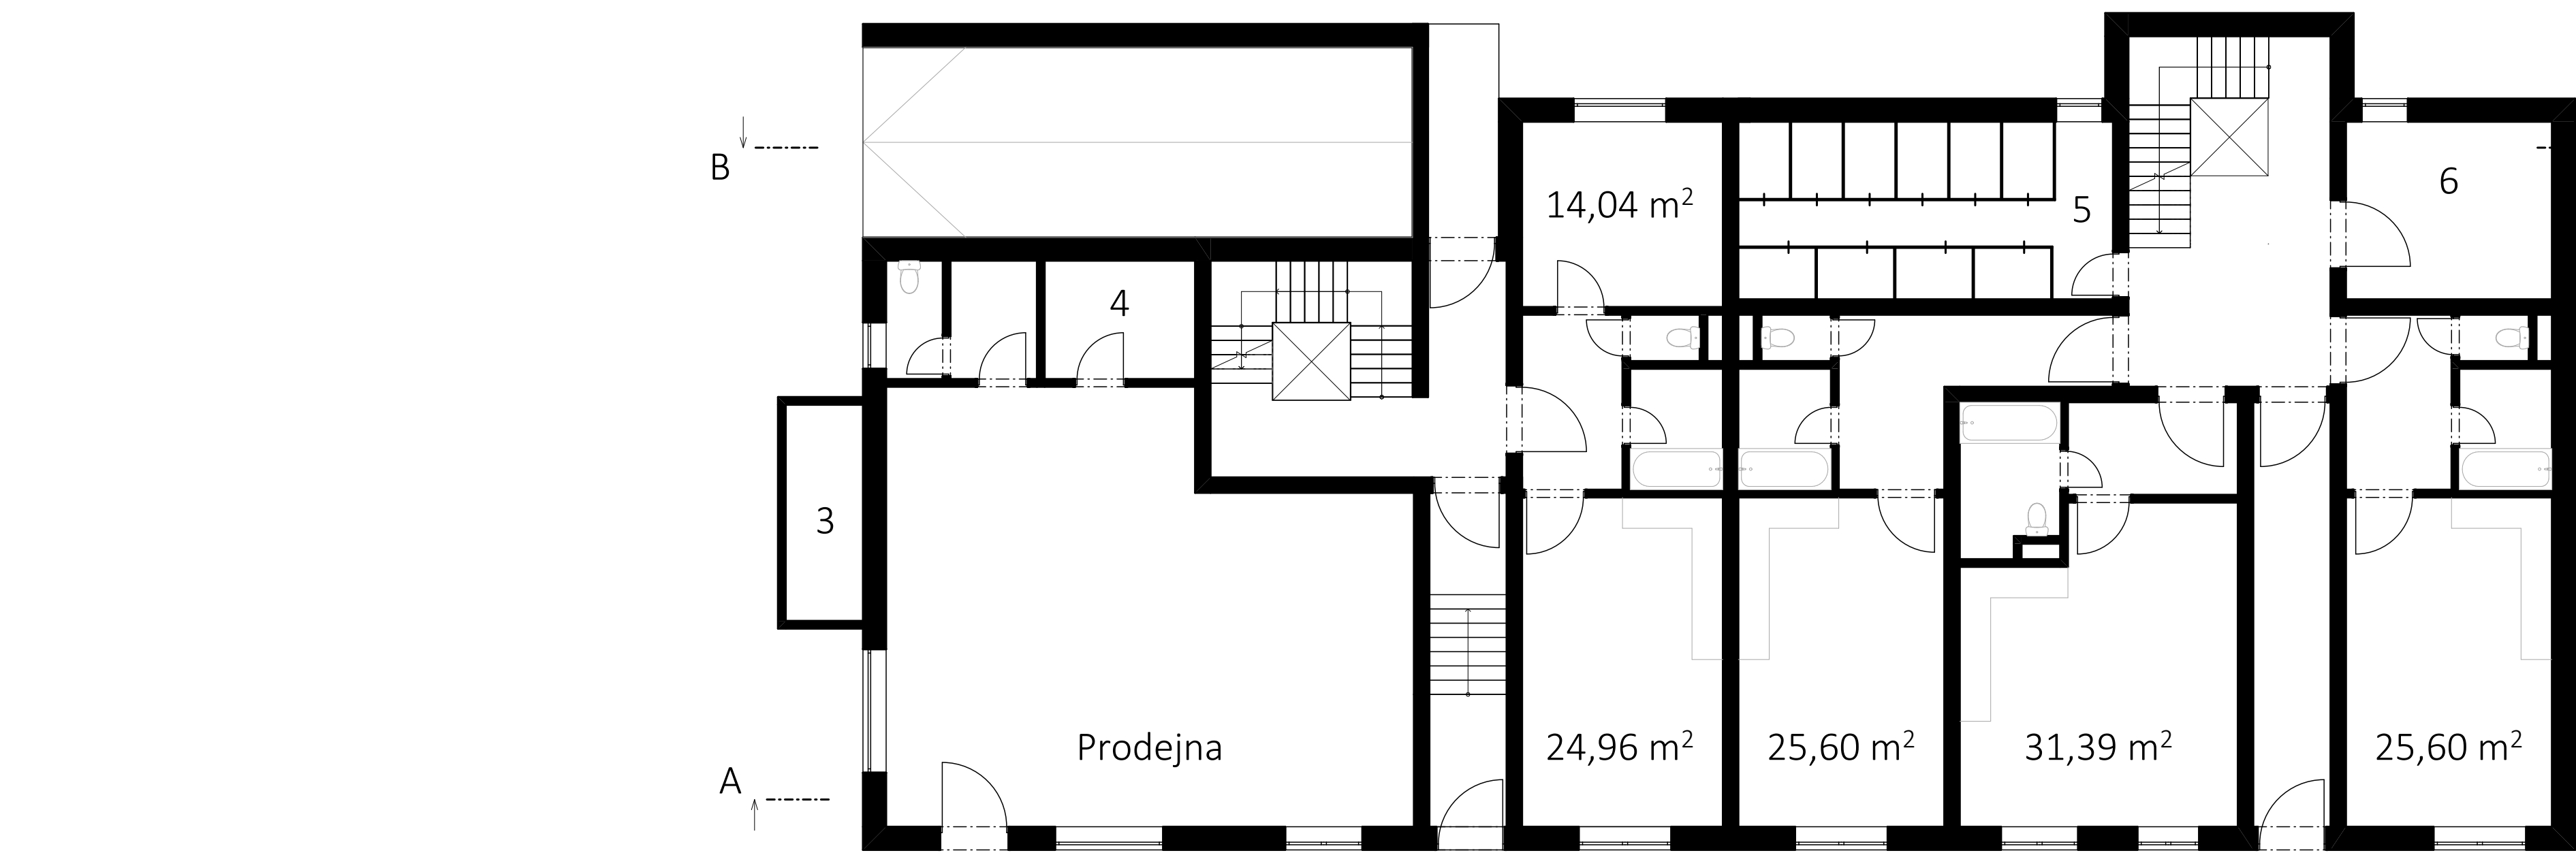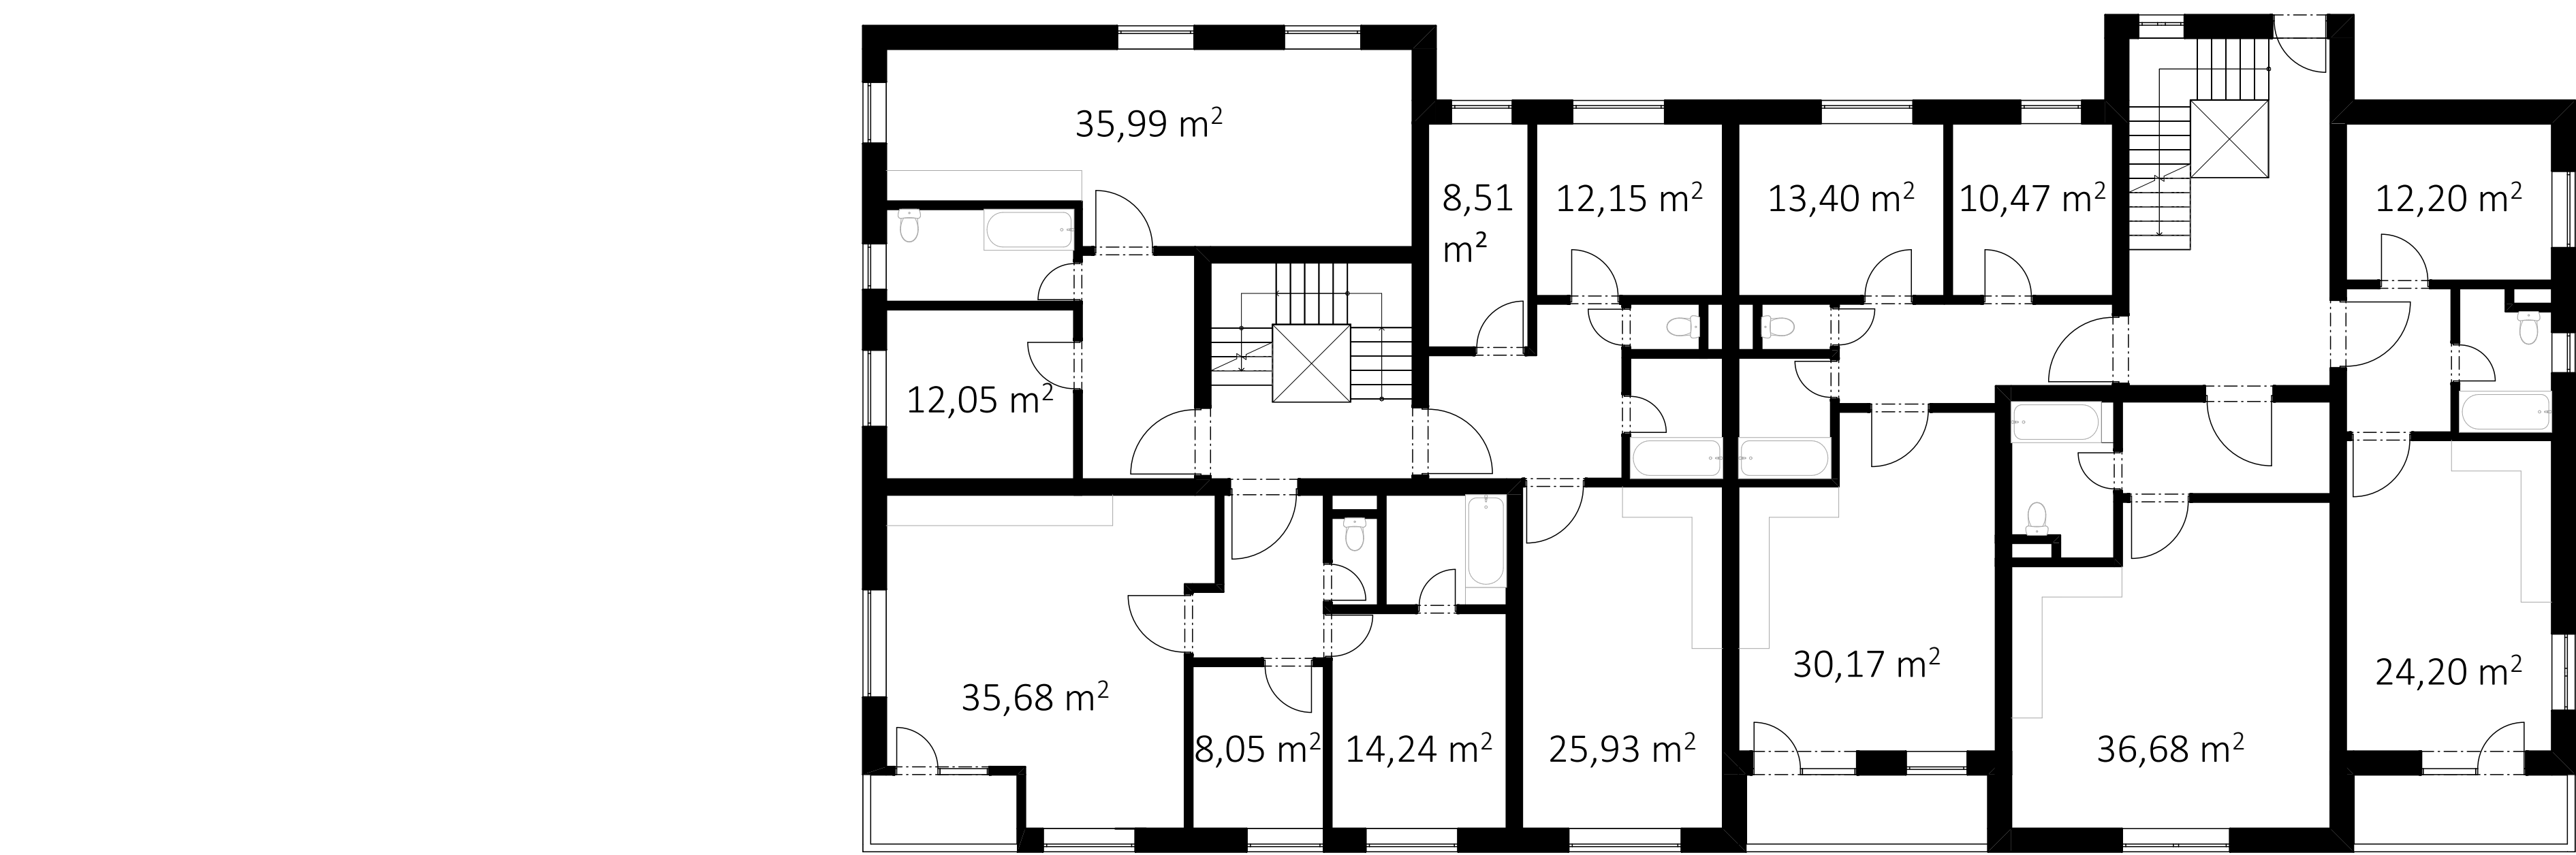

1.NP
3 - prostor pro popelnice
4 - zázemí prodejny
5 - sklepní kóje
6 - kočárkárna

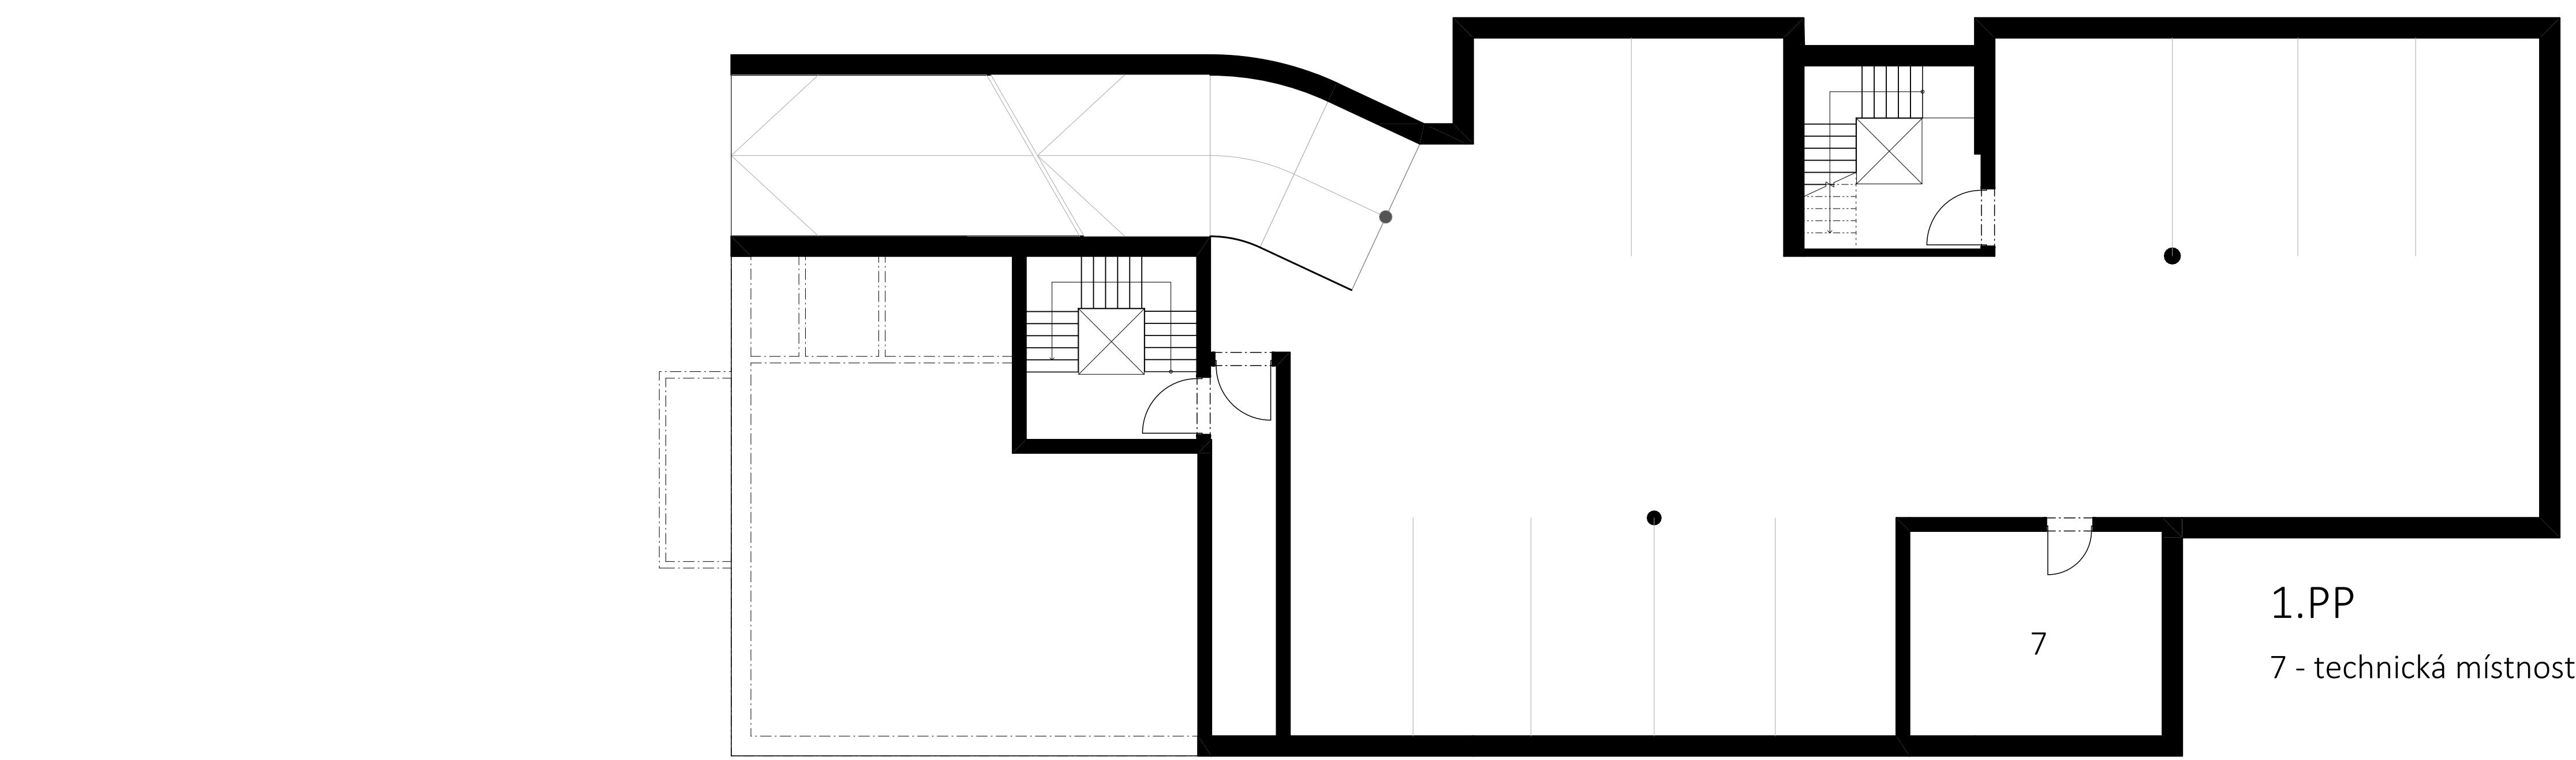

1.PP
7 - technická místnost