



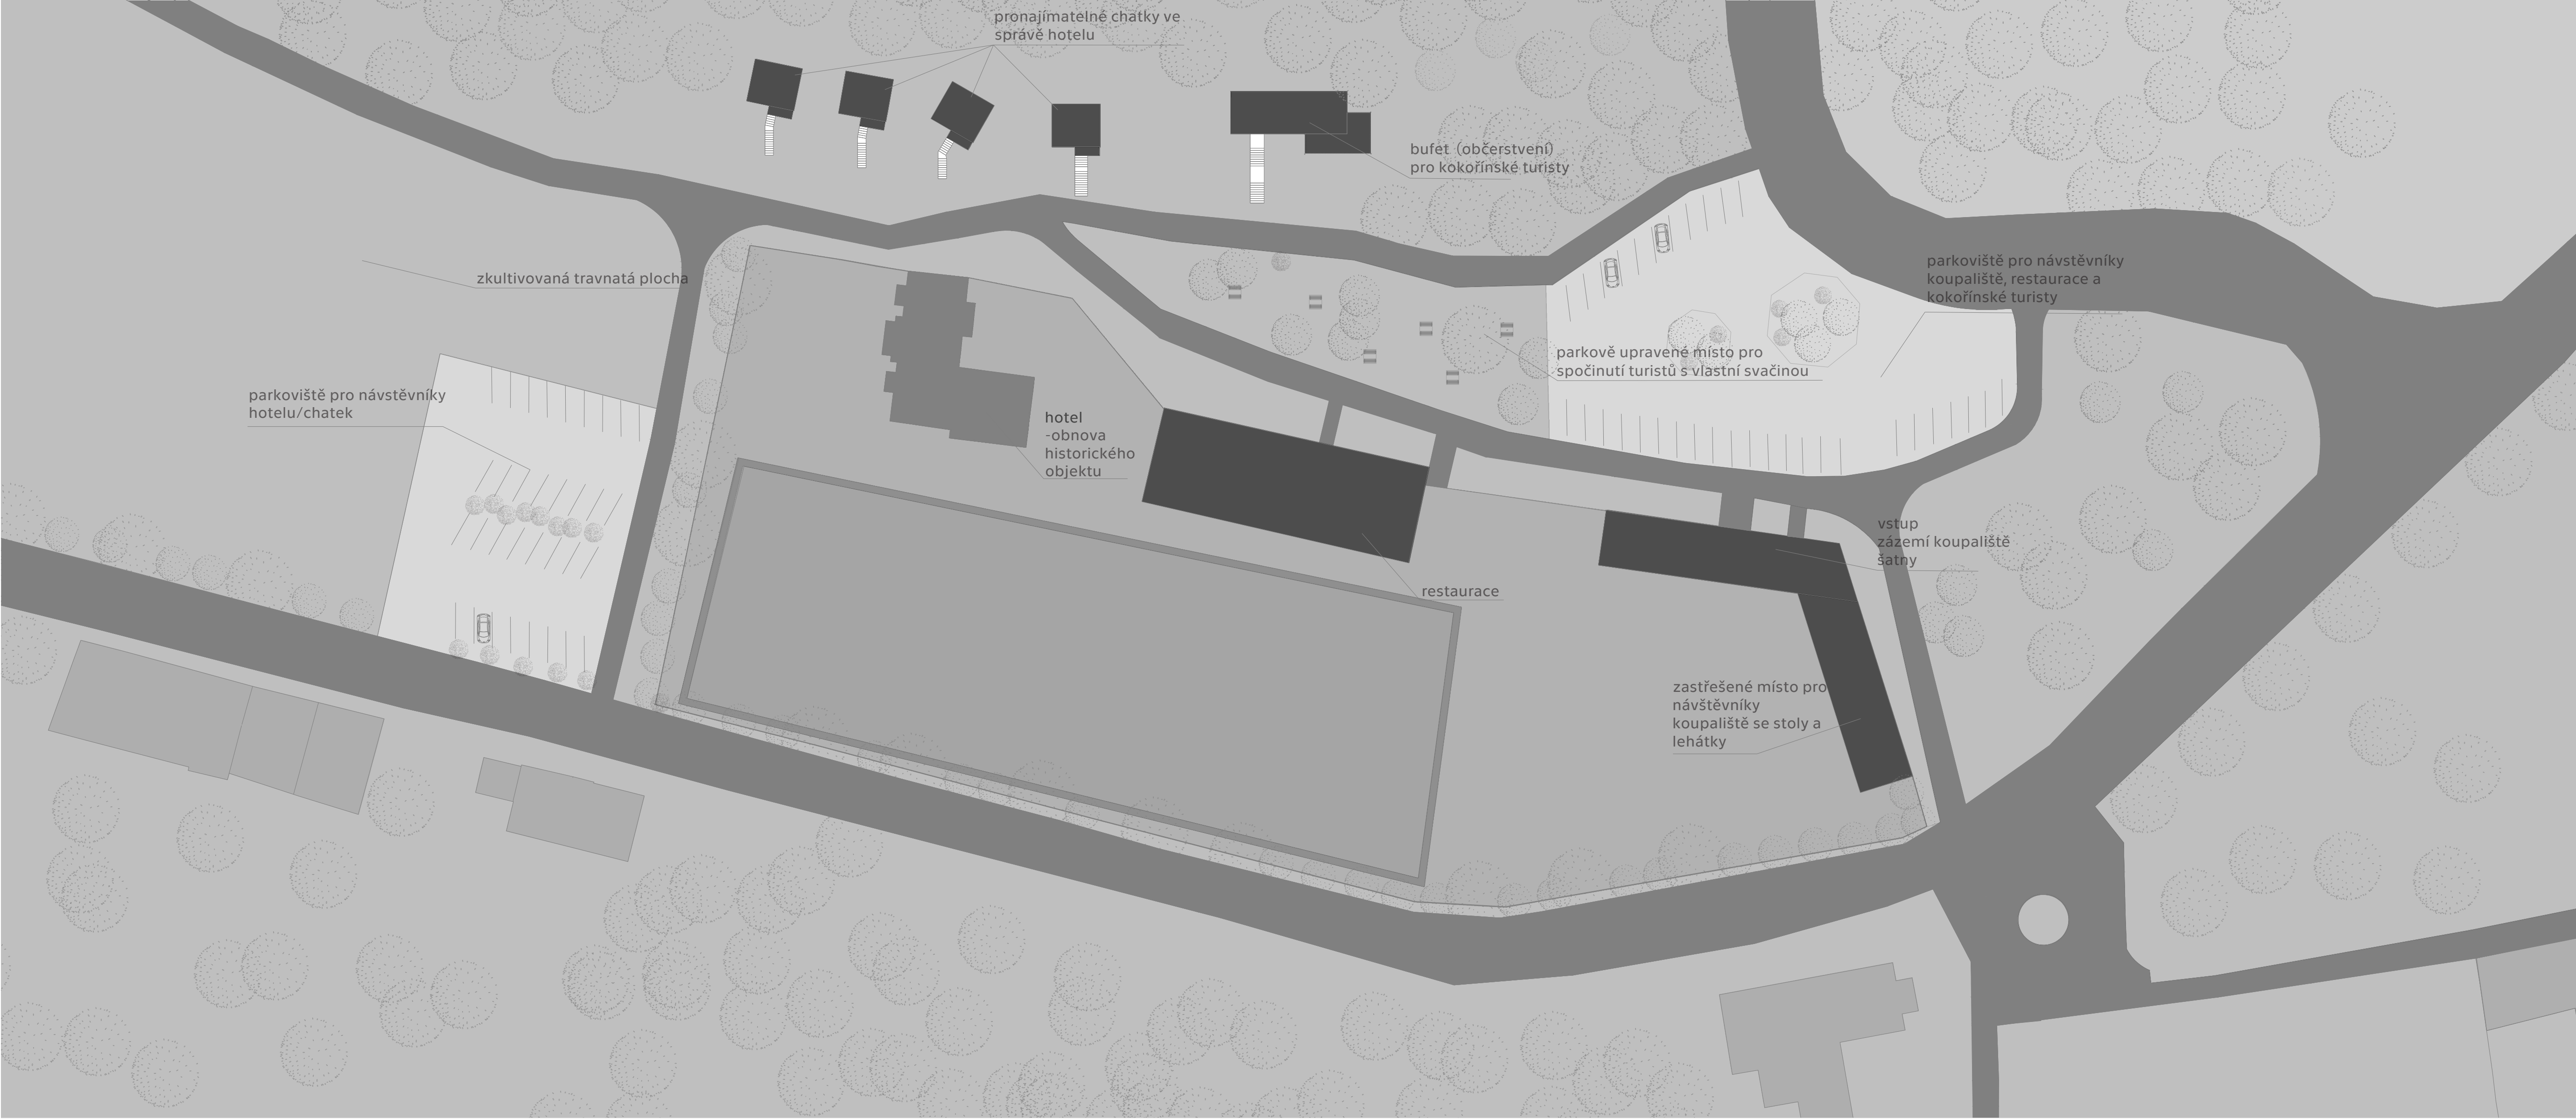


SITUACE

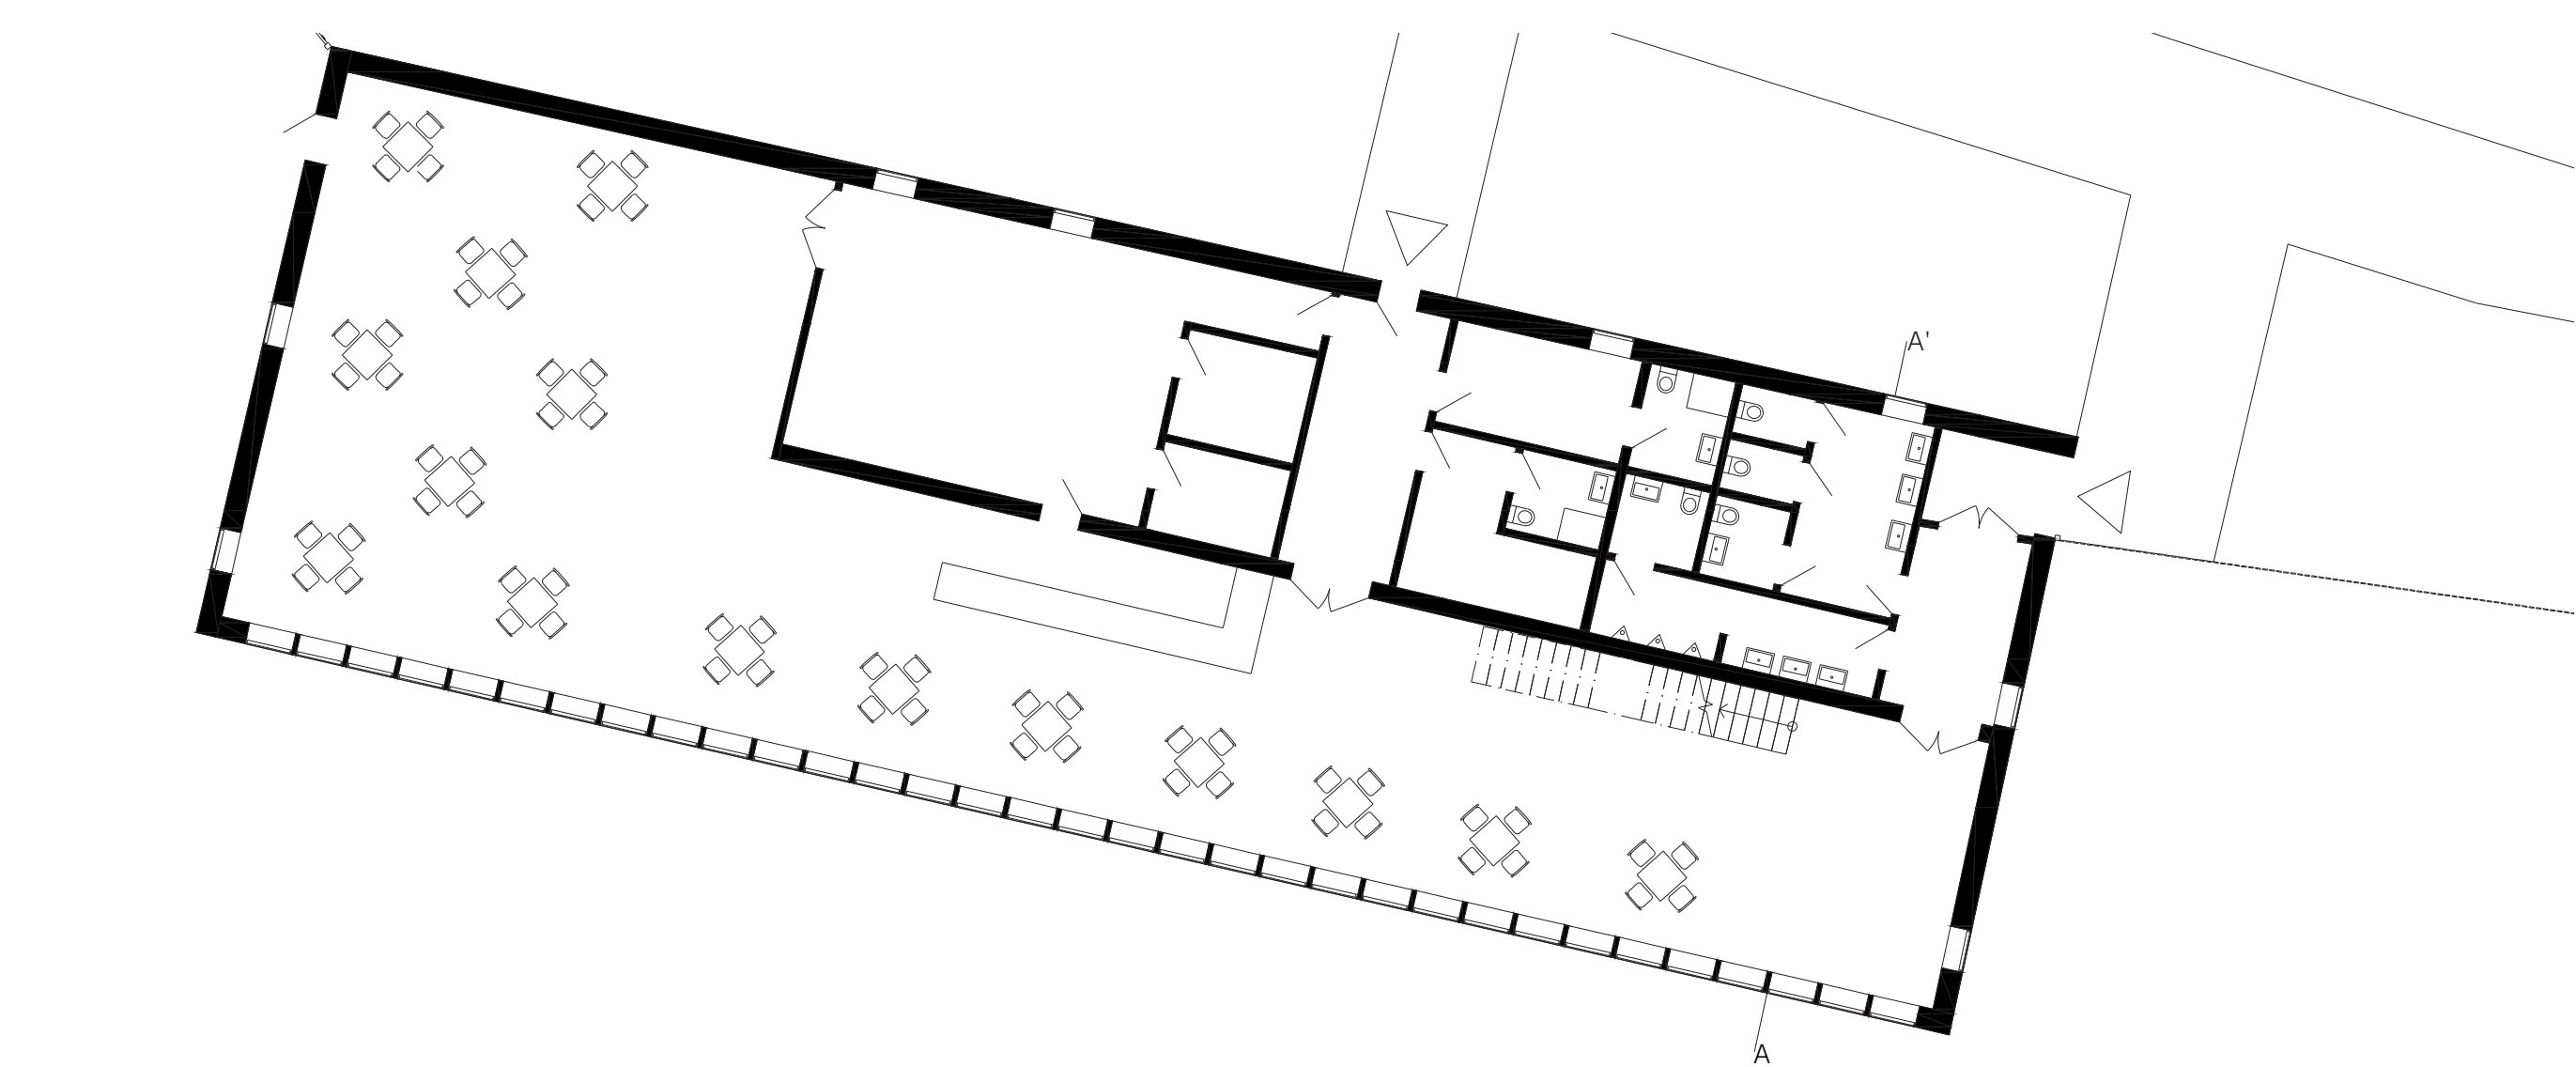


RESTAURACE 1NP



ŠATNY 1NP

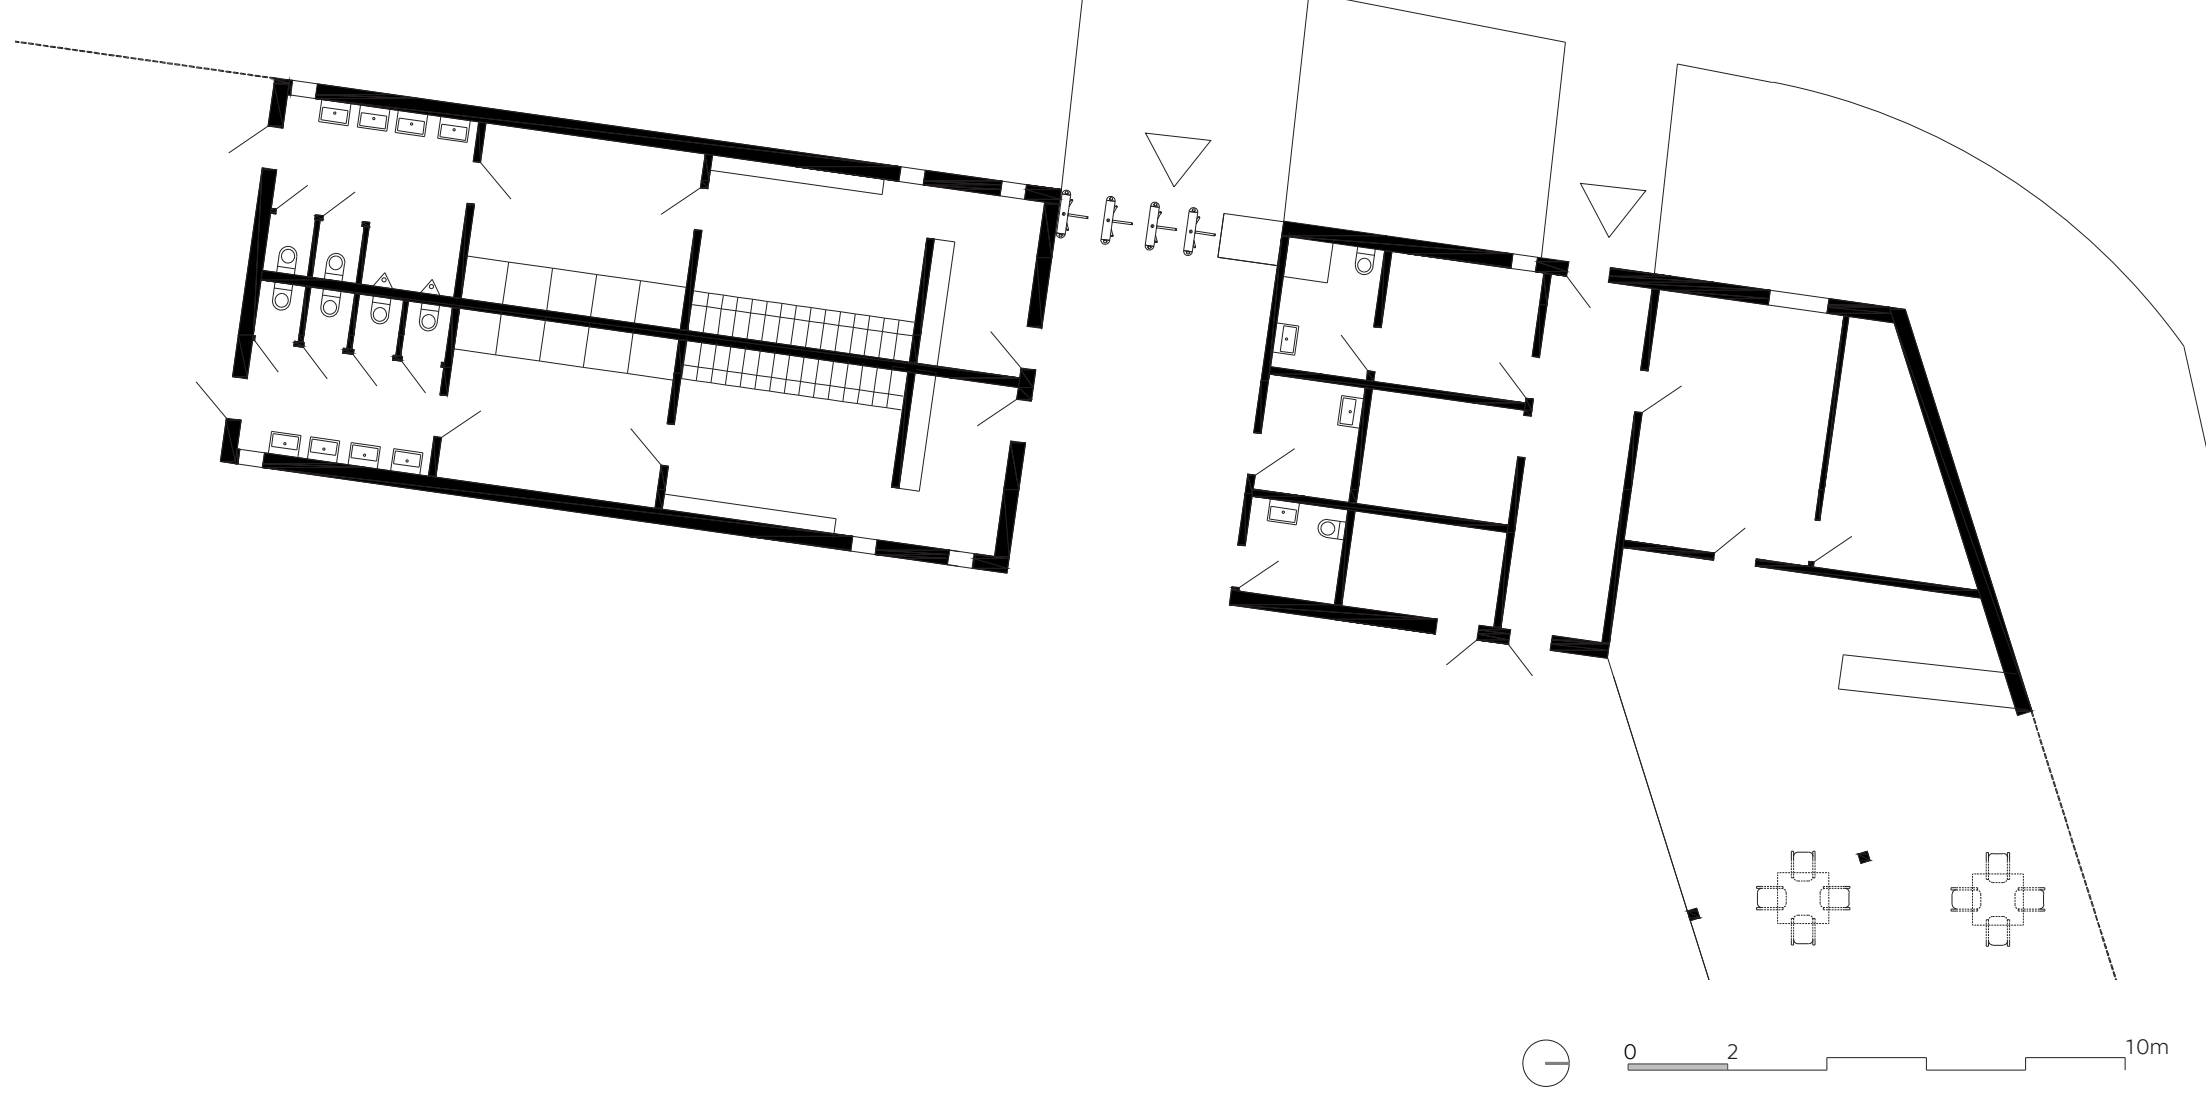


ŘEZ RESTAURACE A-A'

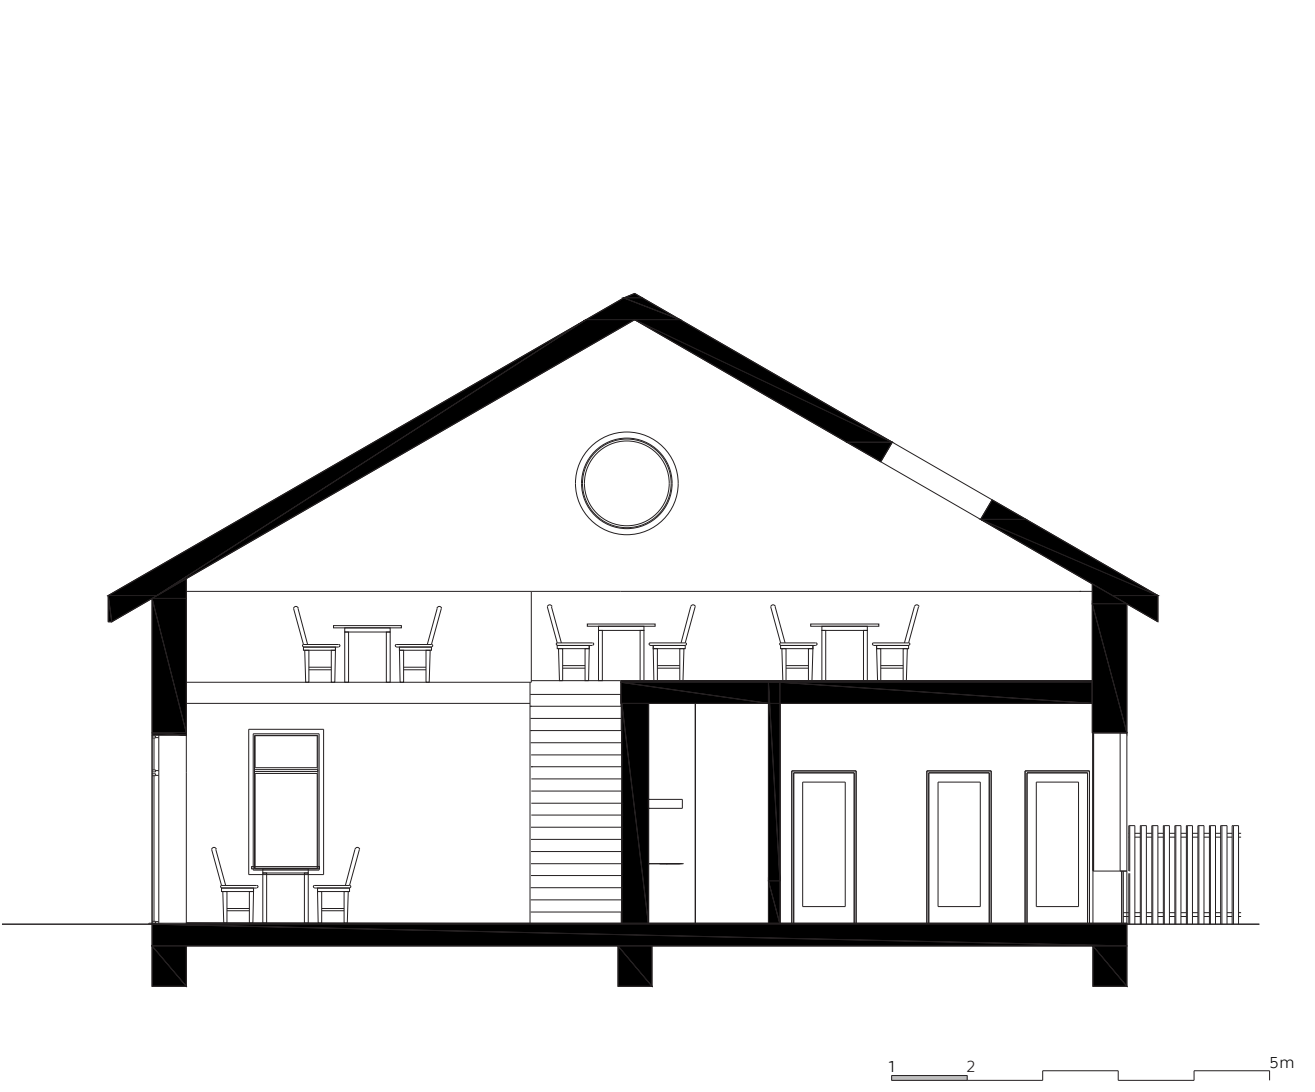


HOTEL 1NP




HOTEL 2NP

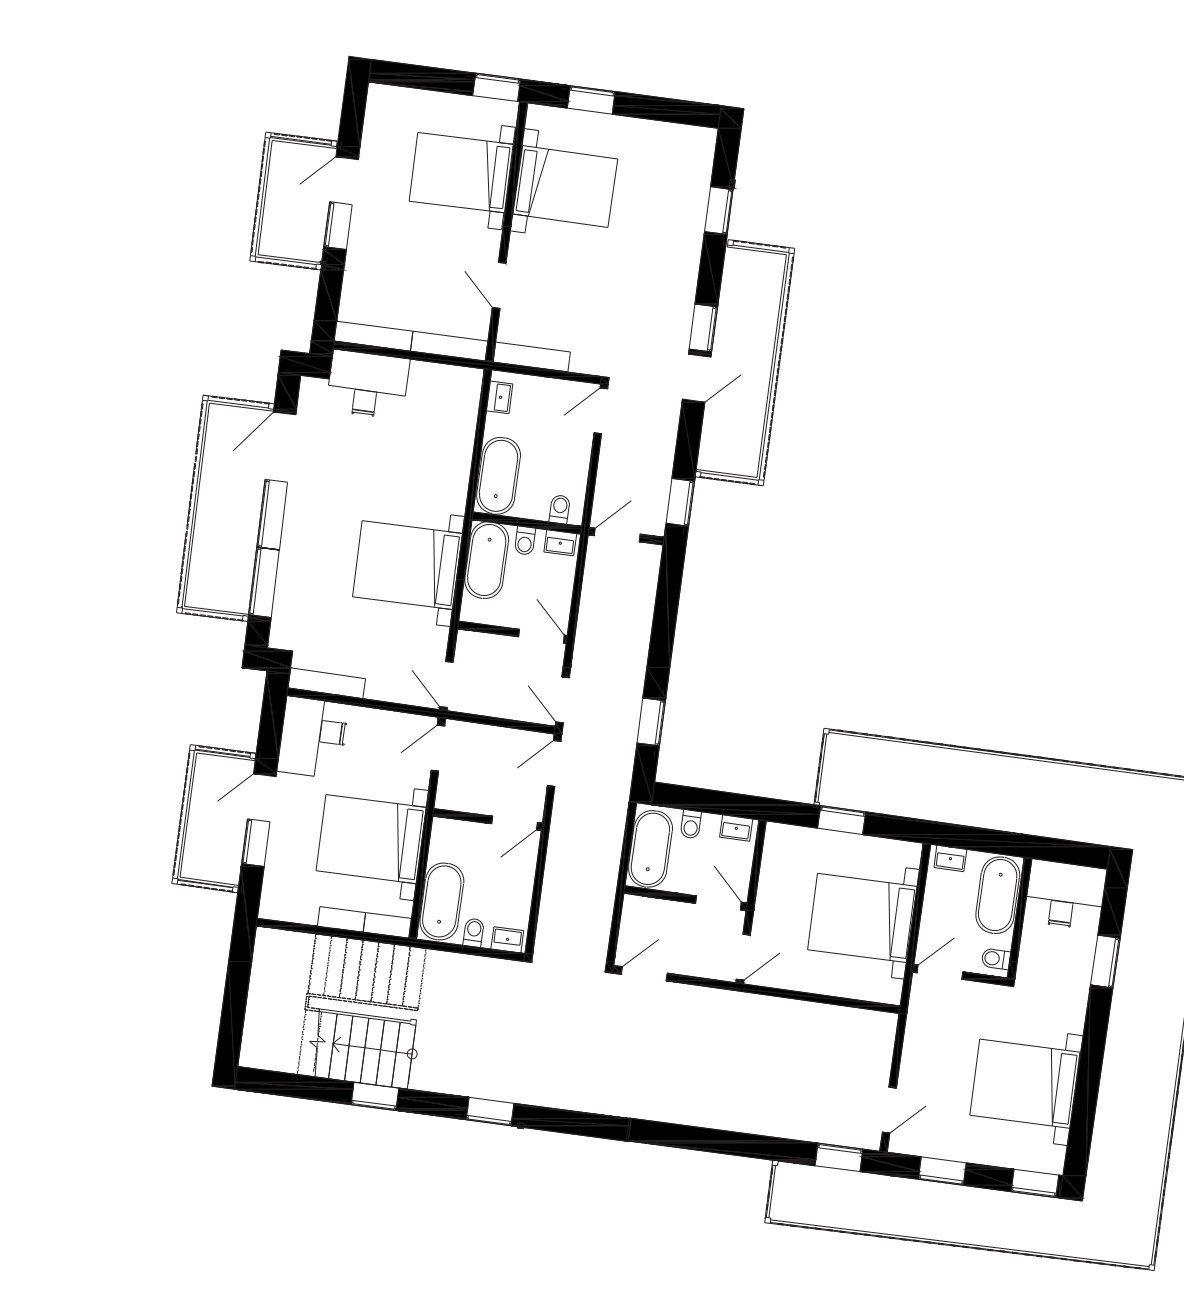


HOTEL 3NP

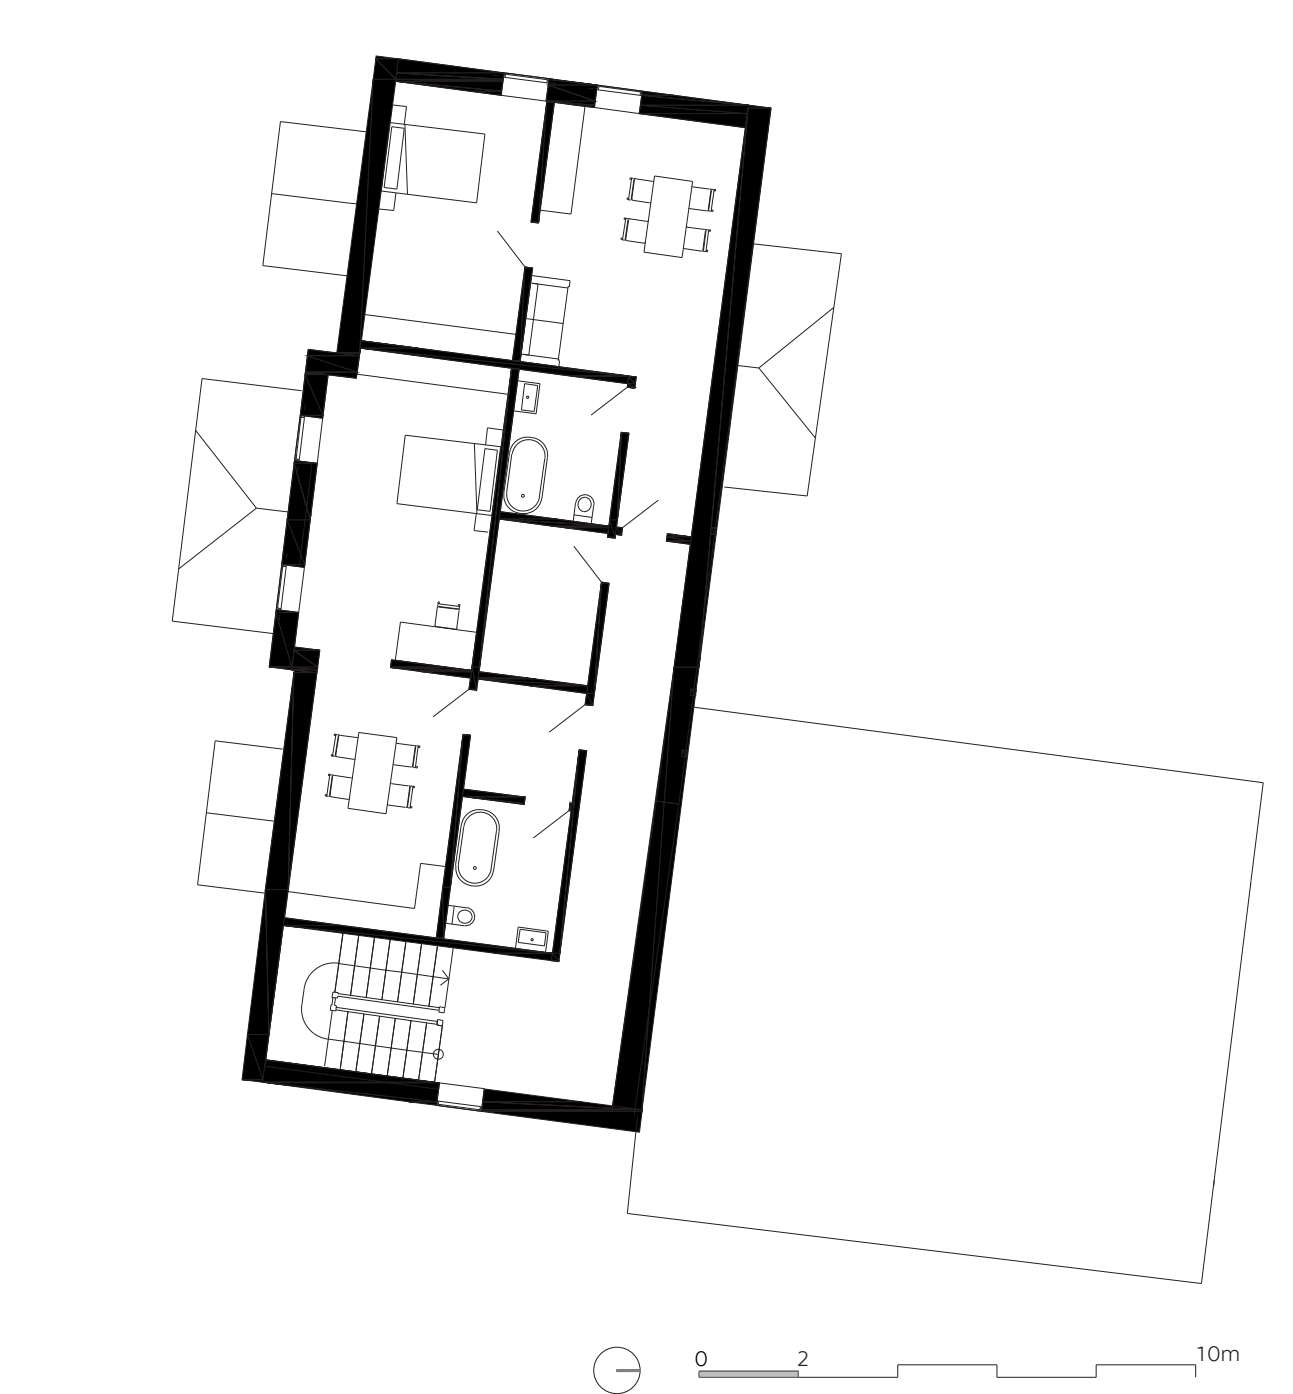


CHATKA 1NP

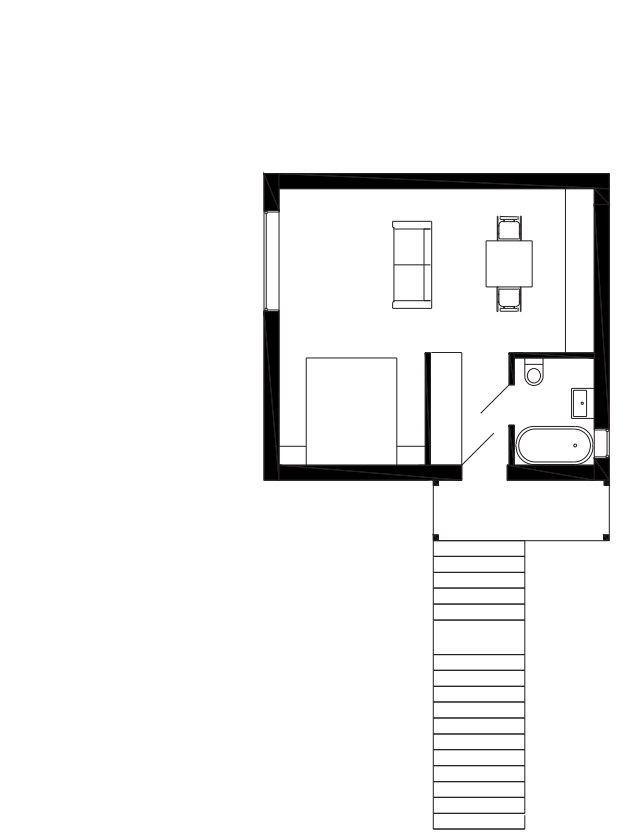


BUFET 1NP

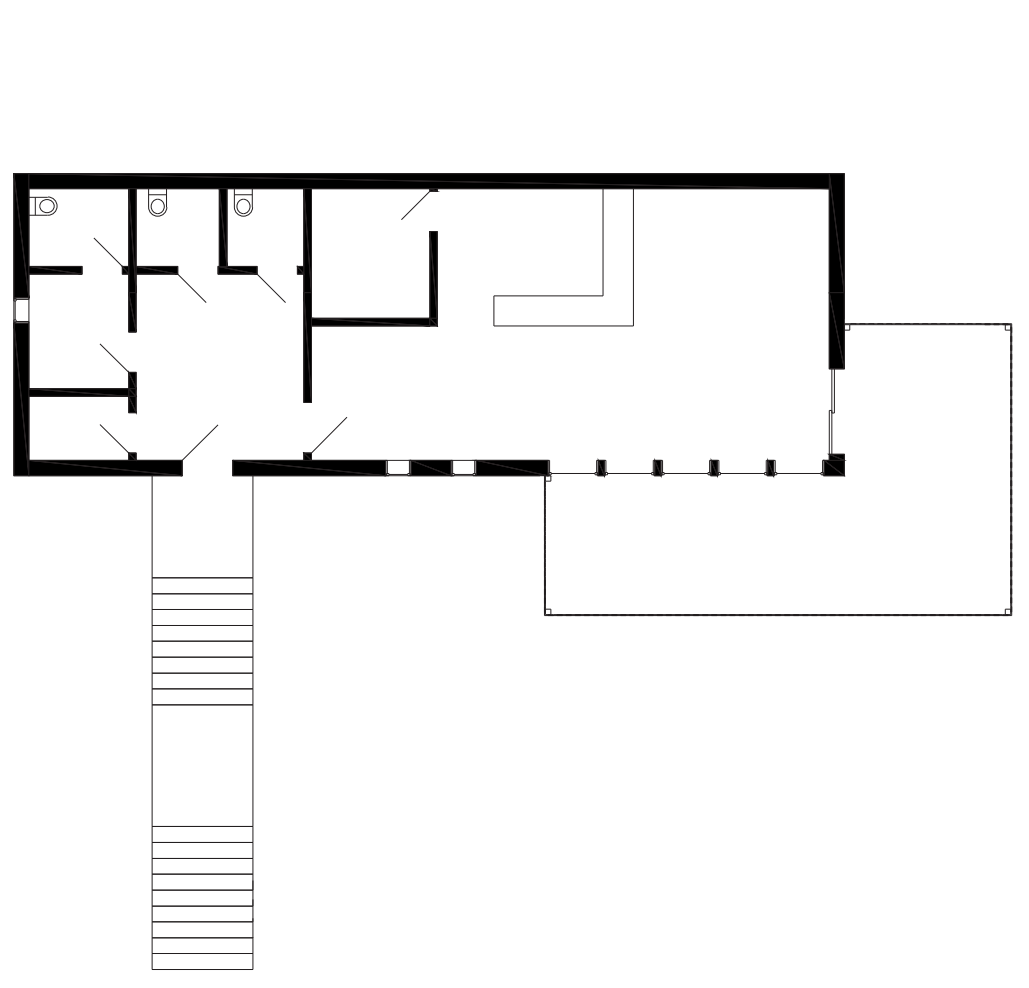

POHLED VÝCHOD

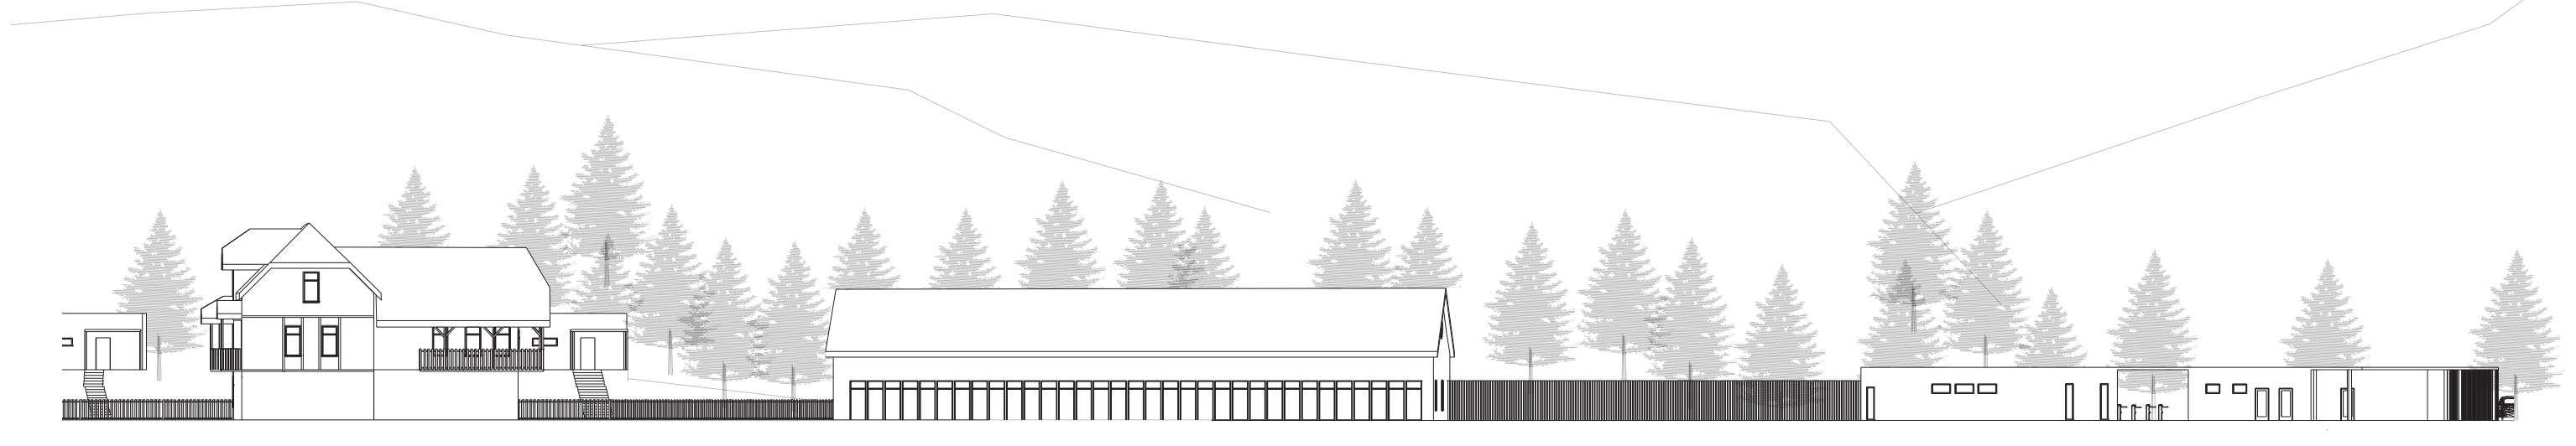

POHLED ZÁPAD

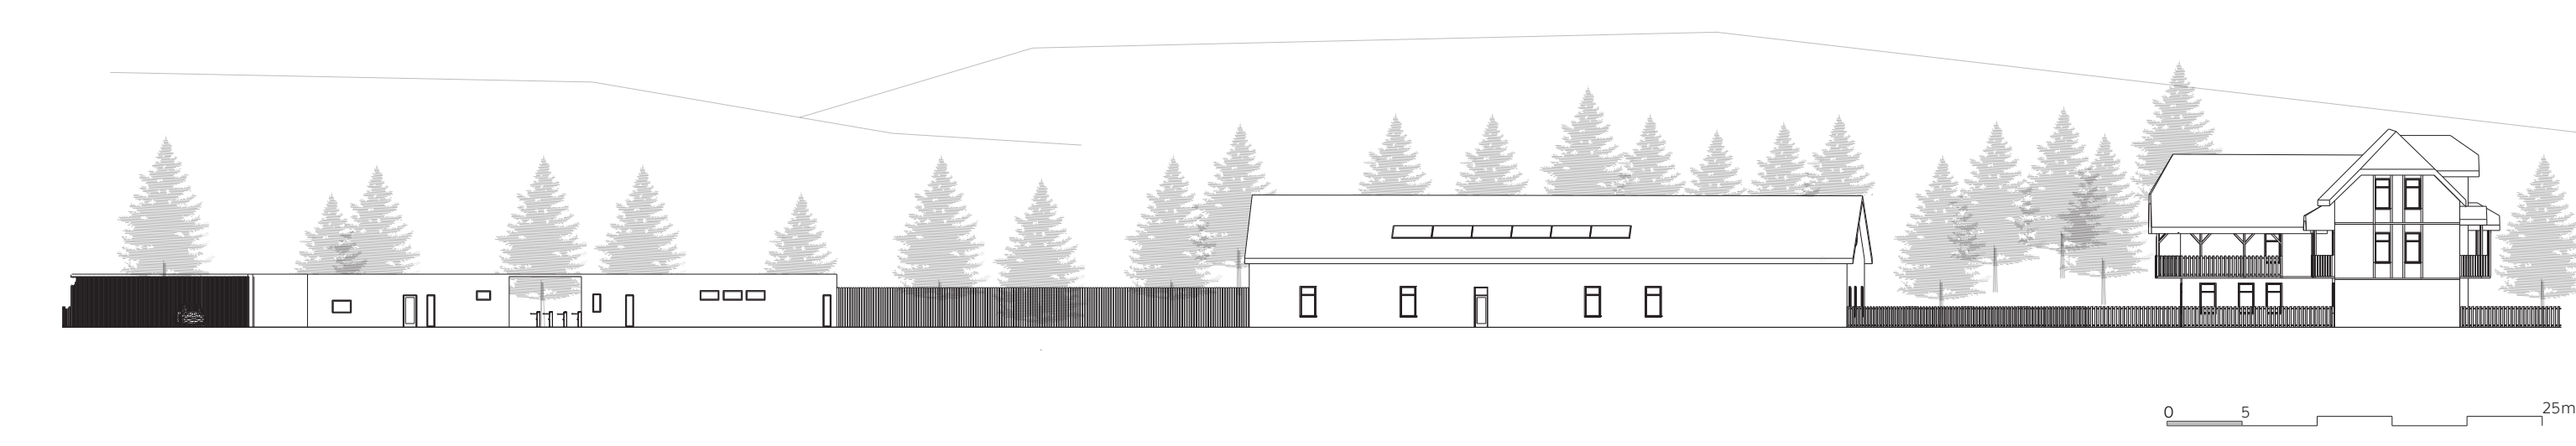

HISTORICKÉ FOTOGRAFIE



KOUPALIŠTĚ KOKOŘÍNSKÝ DŮL