ATELIÉR GIRSA
ÚSTAV PAMÁTKOVÉ PÉČE
FA ČVUT

TEREZA VRÁNKOVÁ
UBYTOVÁNÍ VE STVOLÍNKÁCH
ZS 2020/21

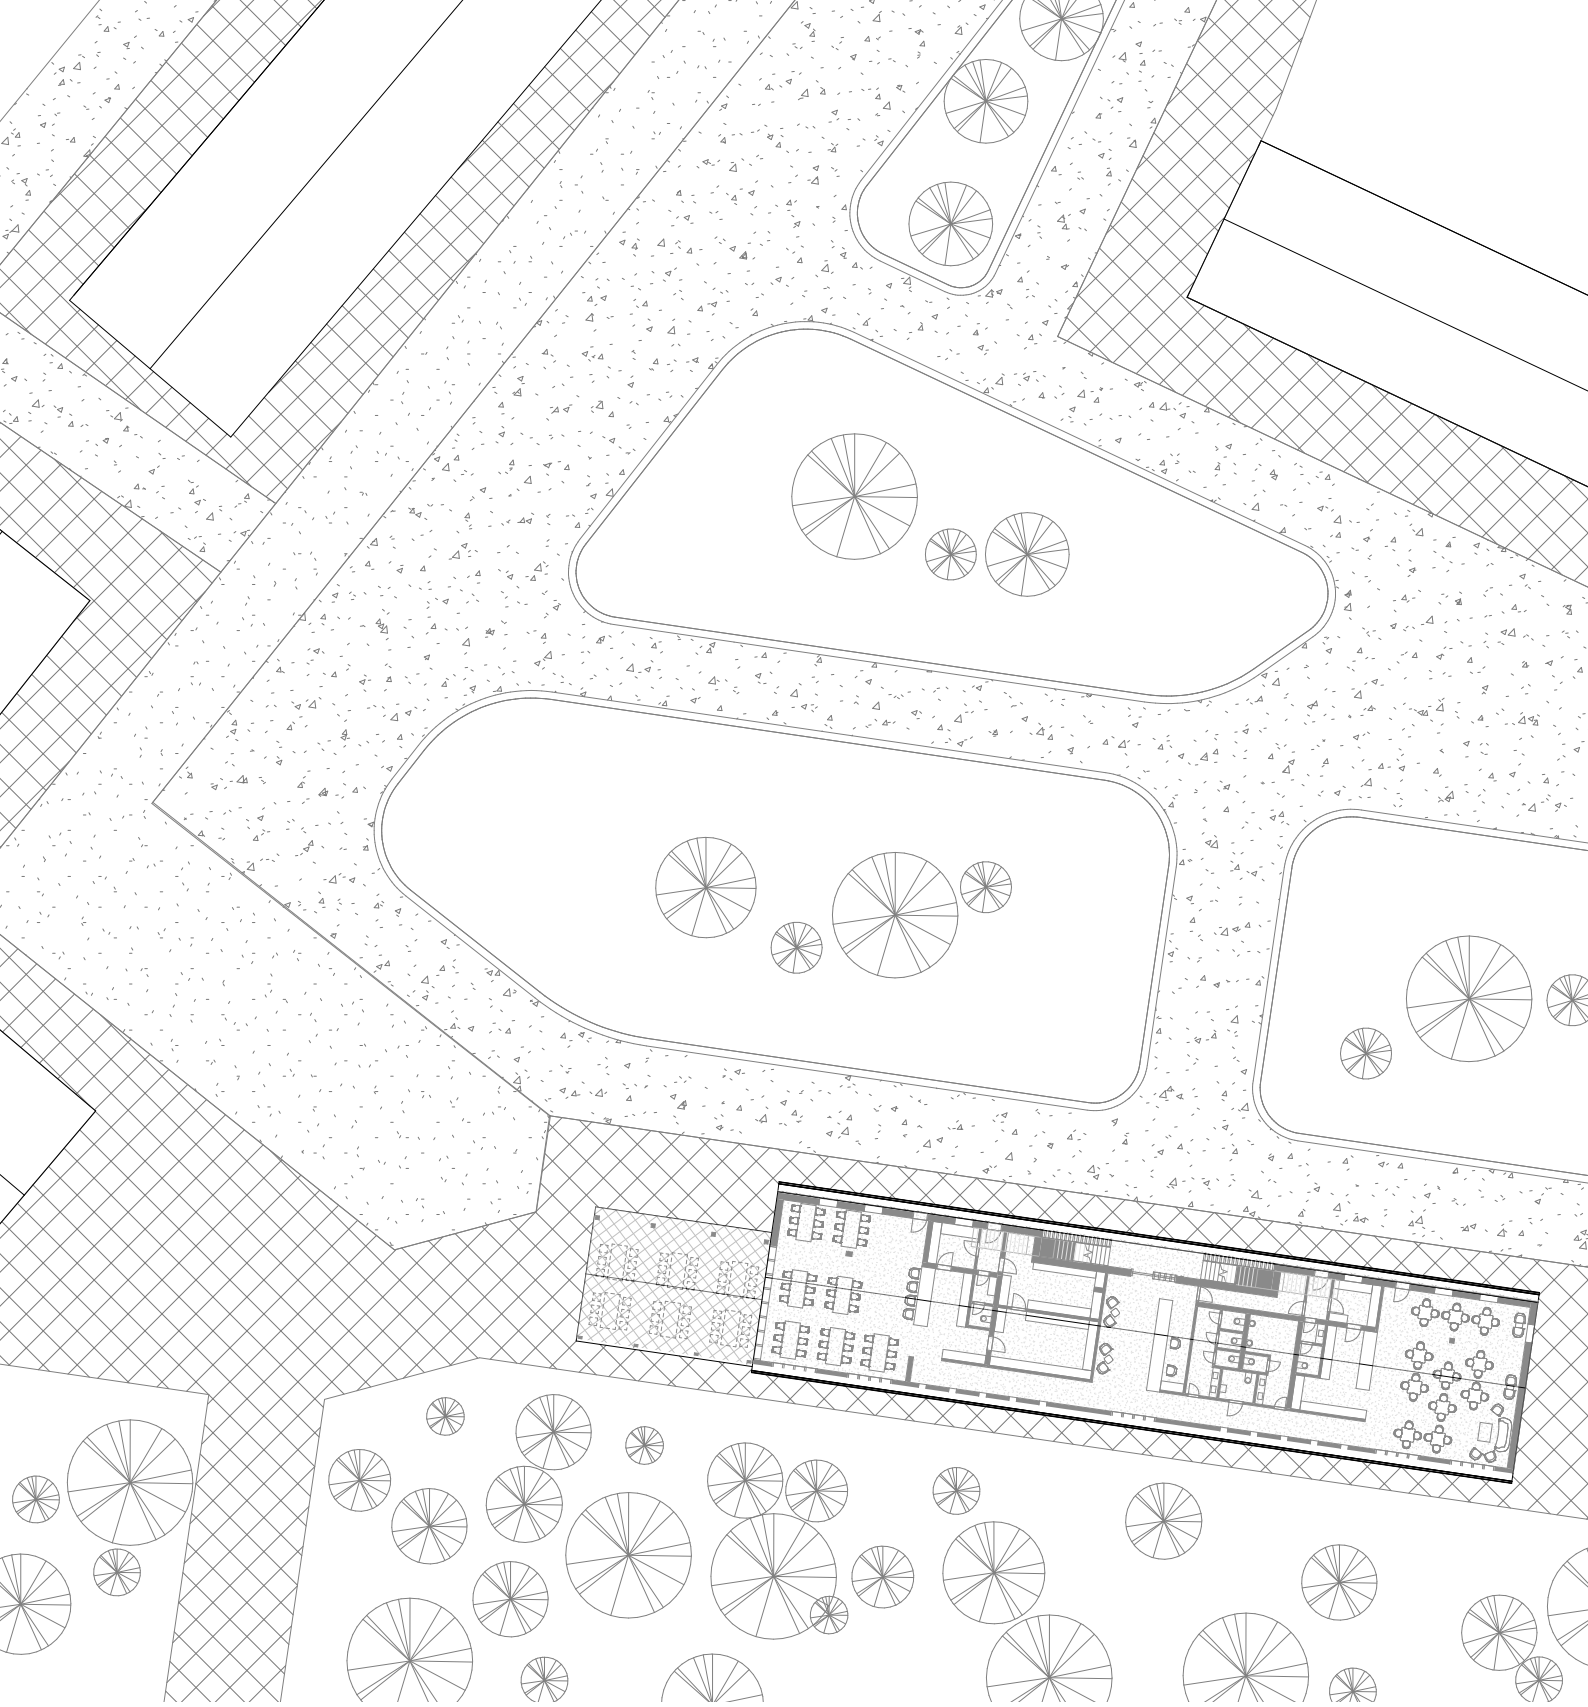

SITUACE M 1:500

POHLED SEVERNÍ

POHLED JIŽNÍ

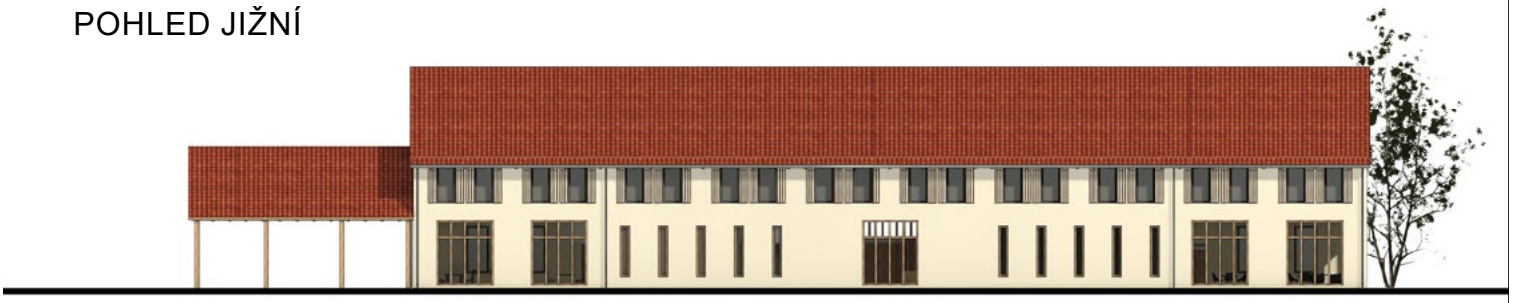

POHLED ZÁPADNÍ

POHLED VÝCHODNÍ

POHLEDY

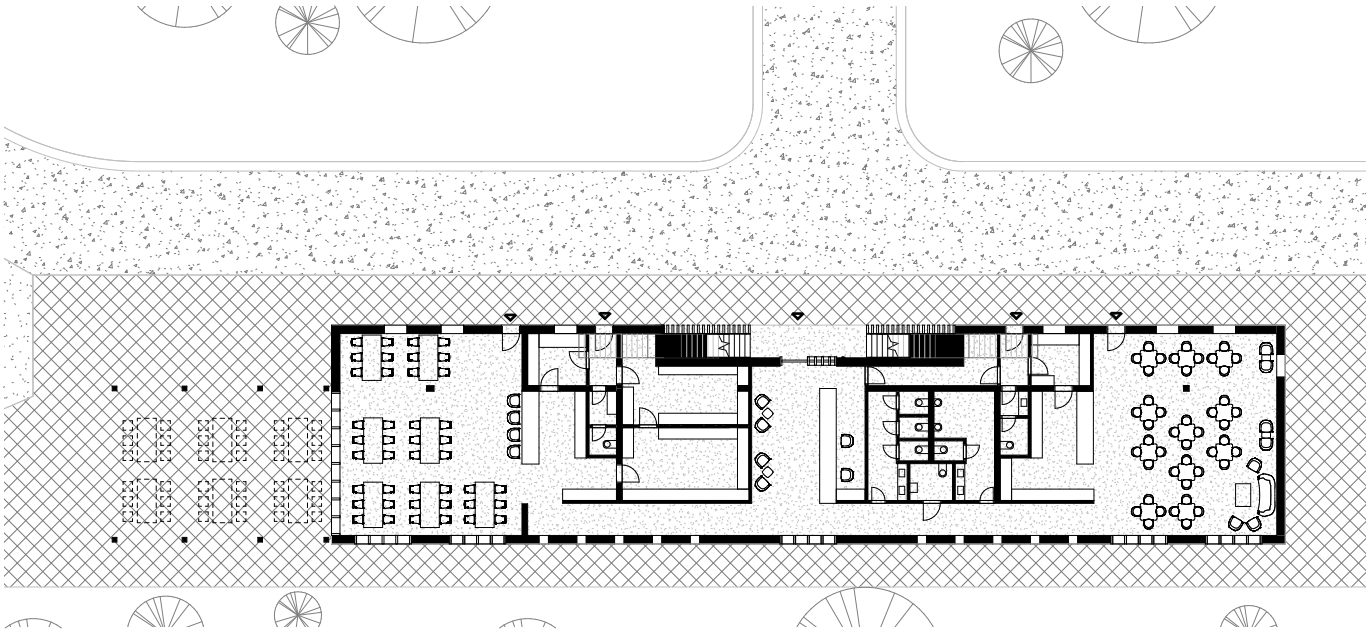

PŮDORYS PŘÍZEMÍ M 1:400

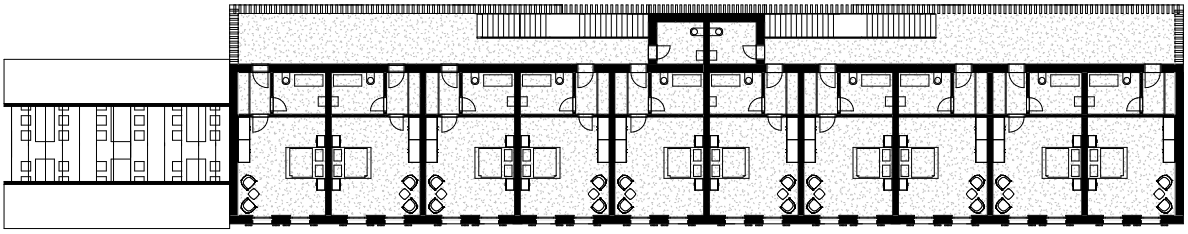

PŮDORYS PATRA M 1:400

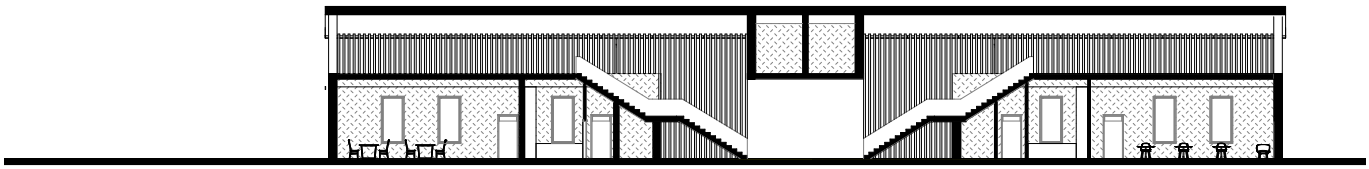

PODÉLNÝ ŘEZ PAVLAČÍ A SCHODIŠTĚM M 1:400

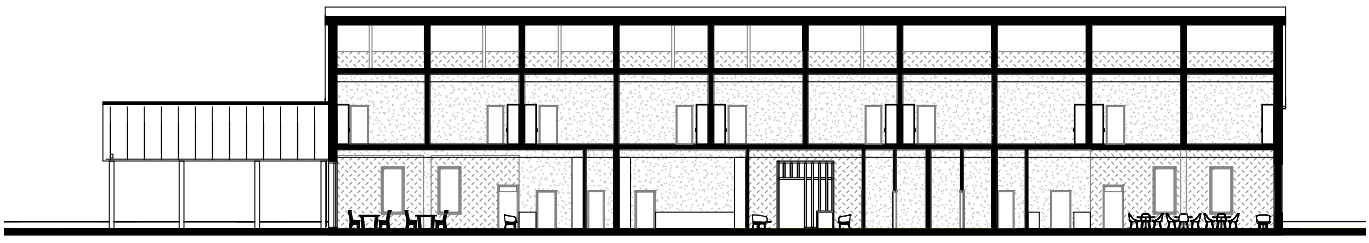

PODÉLNÝ ŘEZ ZÁZEMÍM, RESTAURACÍ A KAVÁRNOU M 1:200

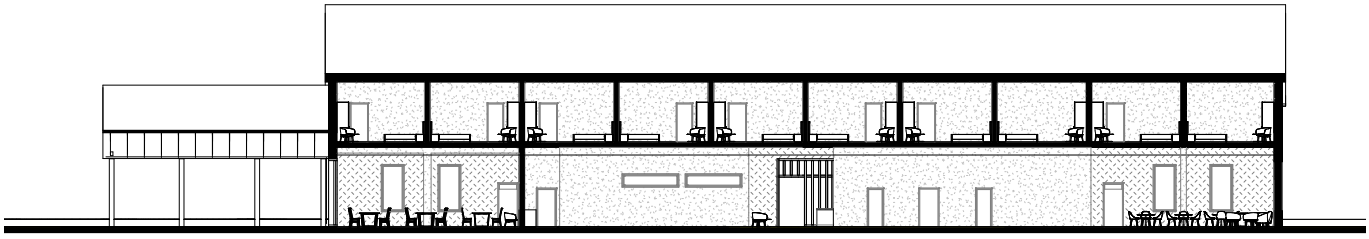

PODÉLNÝ ŘEZ CHODBOU M 1:400

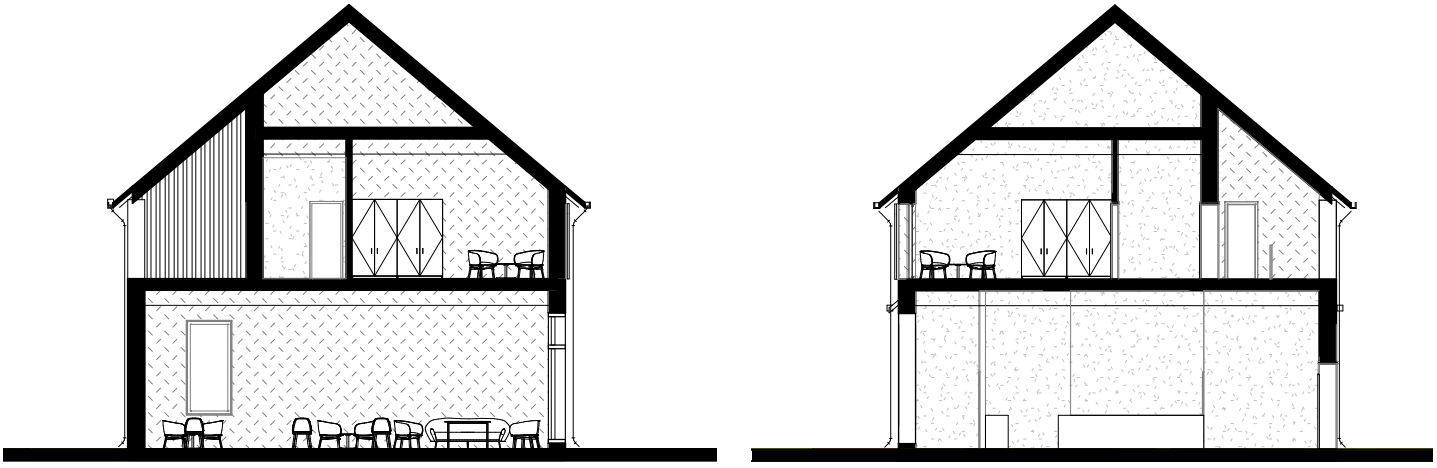

PŘÍČNÝ ŘEZ KAVÁRNOU M 1:200

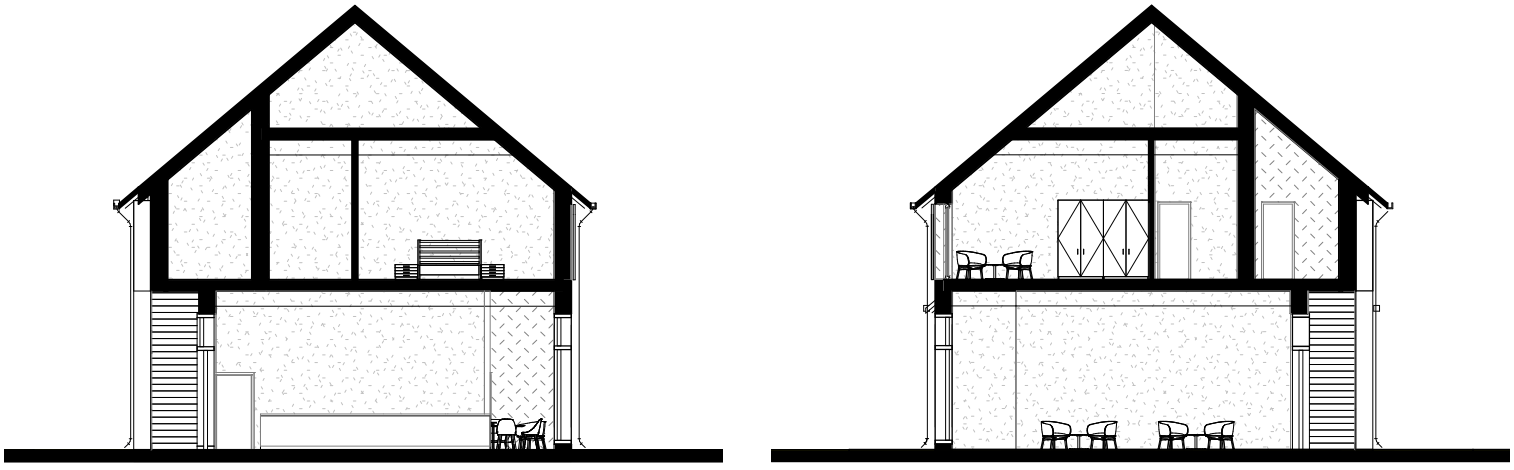

PŘÍČNÝ ŘEZ LOBBY A RECEPCÍ M 1:200