


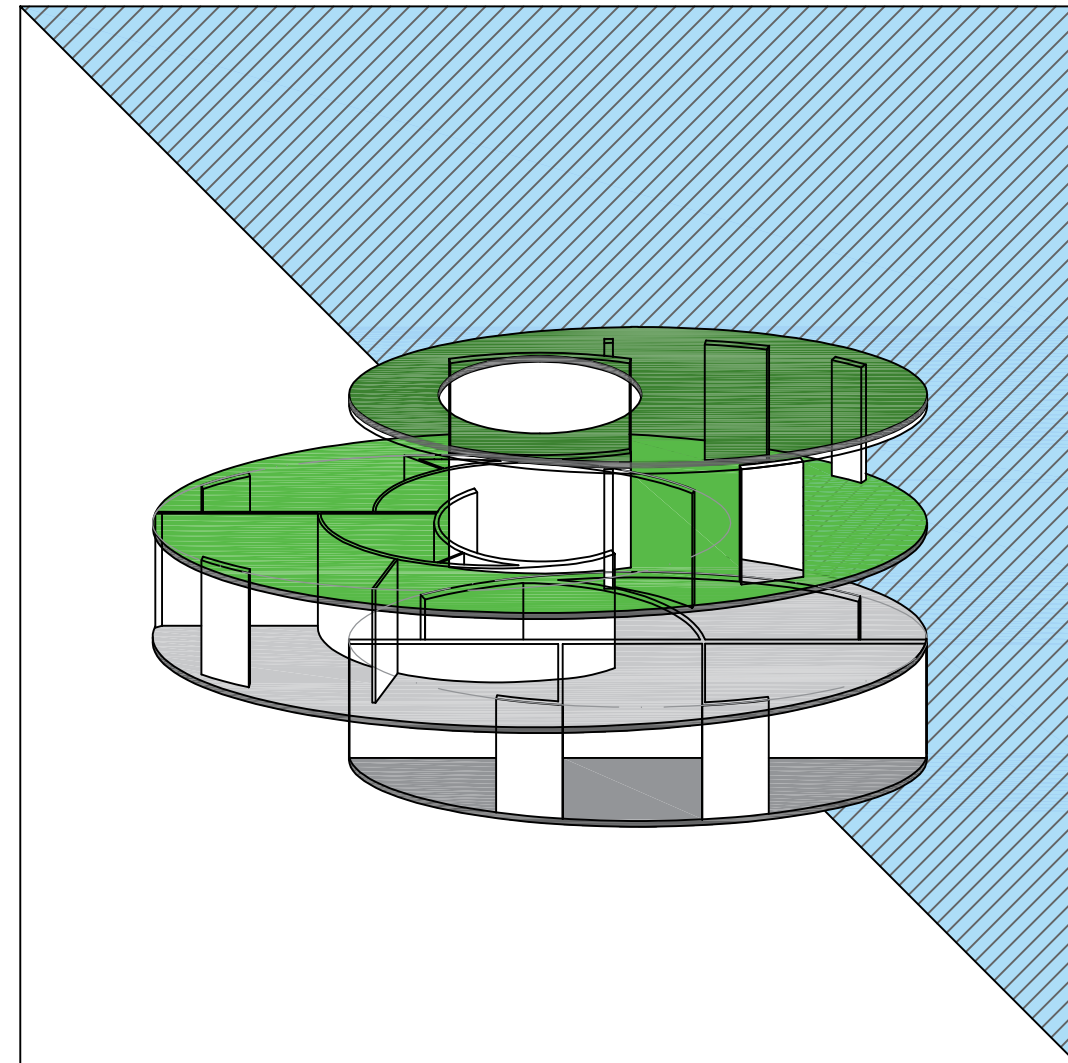


P O R T F O L I O Z A T

NADAČNÍ DŮM A GALERIE PRO UMĚLCE

TEREZA ZÁHORSKÁ

SKUPINA 6 | 2019/2020 | ZAT Schleger & Kirovová | FA ČVUT

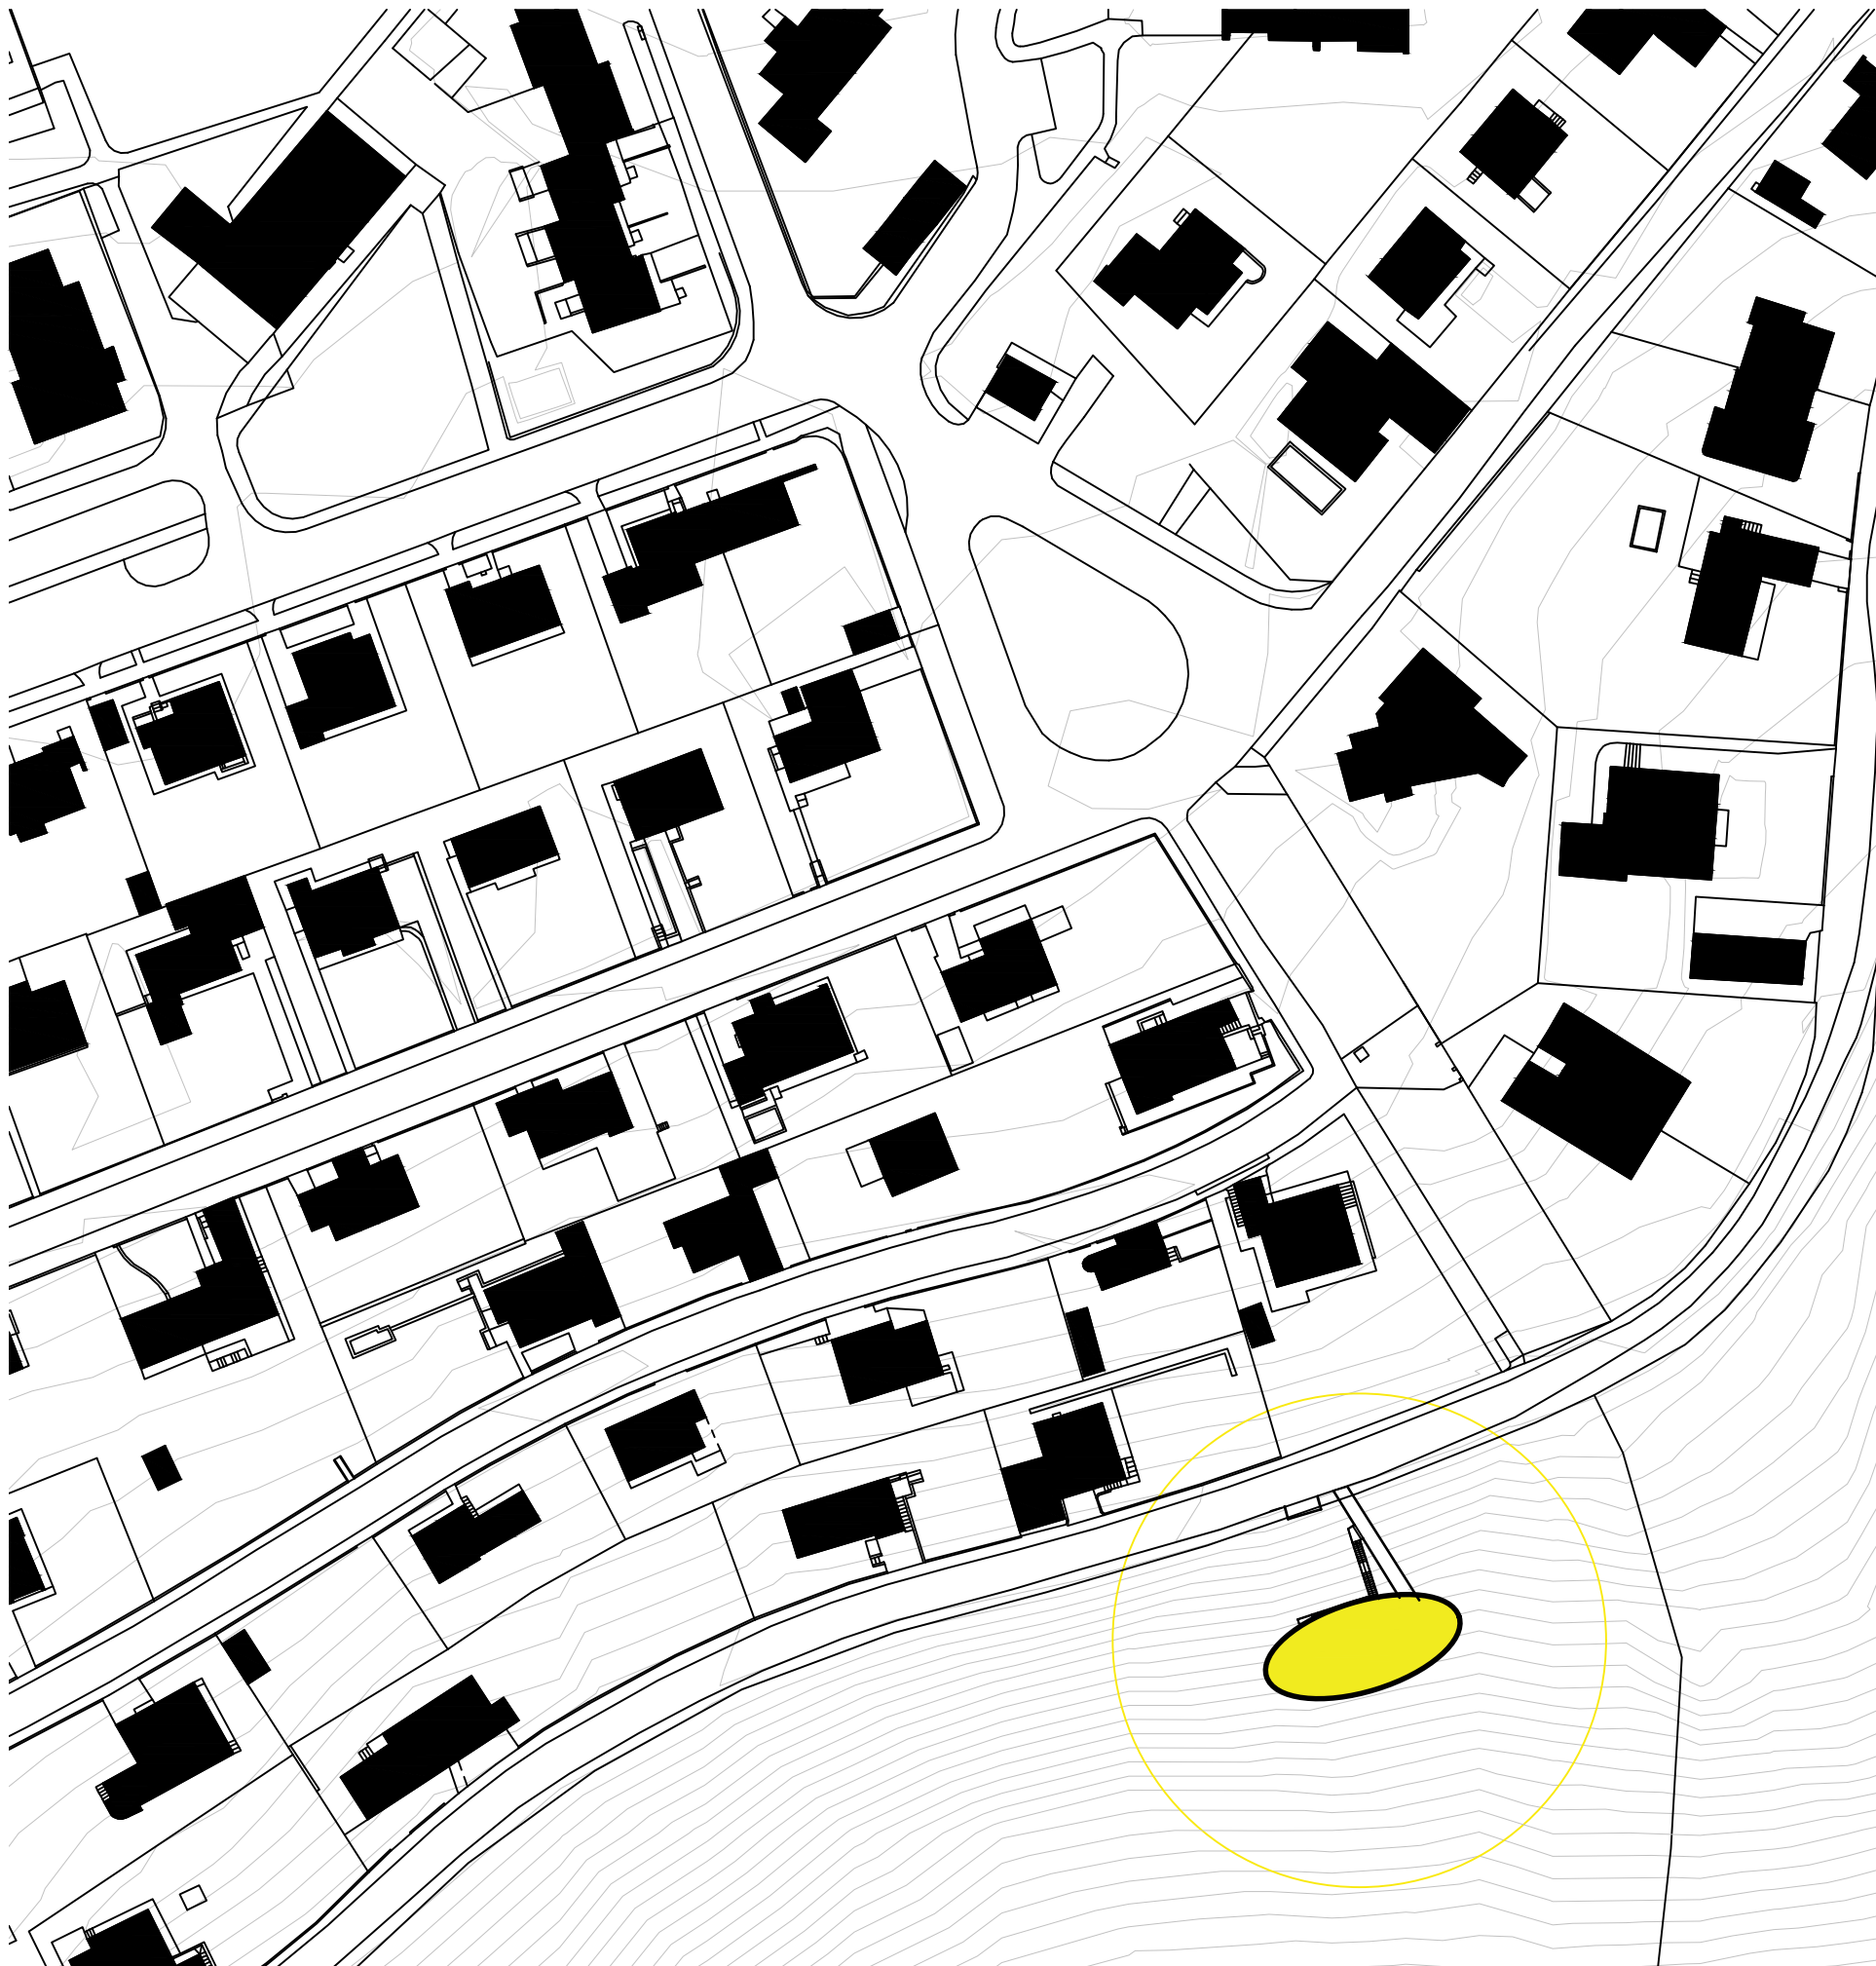

AUTORSKÁ ZPRÁVA

Navržený nadační dům a galerie pro umělce se rozkládá na devíti sloupech nad svahovitým terénem o sklonu 25°. Hmotu stavby je složena z několika elips propletených do sebe. To umožňuje ve 2. podlaží vytvořit prostornou plně zastíněnou terasu pro klid a odpočinek.

Budova využívá solární energii pomocí fotovoltaiky umístěné na ploché střeše. Panely jsou přizvednuty klíny, tak aby jejich sklon byl 45° a mohly tak využít co nejvíce solární energie a měli nejmenší požadavek na údržbu.

Budova je rozdělena celkem na tři podlaží a hlavním prostorem je zde galerie, která se rozprostírá přes $\frac{2}{3}$ výšky objektu...

3. NP


Třetí podlaží je podlaží vstupní. Z ulice sem vede rovná lávka, která končí přesně u hlavního vchodu do budovy. Po vstupu do hlavních dveří následuje velká vstupní hala s recepcí. Z haly se můžeme dostat buď přímo do galerie, která je s halou spojena dvěma průlezy, nebo do skleníku. Do skleníku vedou z haly dvě trasy, zleva a zprava, okolo obvodu galerie. Pro možné výstavy v prostorách skleníku je i galerie se skleníkem propojená průchodem. Před skleníkem se nachází velká zelená zahrada s výhledem na Prahu. Galerie se rozkládá přes dvě podlaží. Tyto dva prostory jsou propojené pomocí mírně točitého schodiště.


2. NP


Kromě galerie můžeme v tomto podlaží najít toalety nebo ateliéry. Po průchodu ateliéry můžeme objevit mírně točité schodiště, které nás dovede až do posledního soukromého 1. podlaží, ikdyž v tomto podlaží není žádný přímý vchod můžeme se sem dostat pomocí venkovního přímého schodiště, které začíná na vstupní lávce a končí na luxusní zastíněné terase s výhledem přímo do prostor galerie. Pro snadnější přístup do soukromé části vede z terasy přímé schodiště až k vedlejšímu vchodu v prvním podlaží.


1. NP

V posledním, nejnižším podlaží můžeme pak najít společenskou místnost s výhledem na Pražský hrad, kde se mohou společně scházet umělci a probírat své nápady. Dále zde můžeme najít tři malé garsonky s kuchyňkou, koupelnou a postelí v patře. Jedna z garsonek je přístupná z posledního prostorného ateliéru s vlastním skladem.

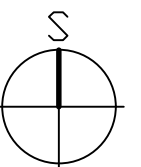

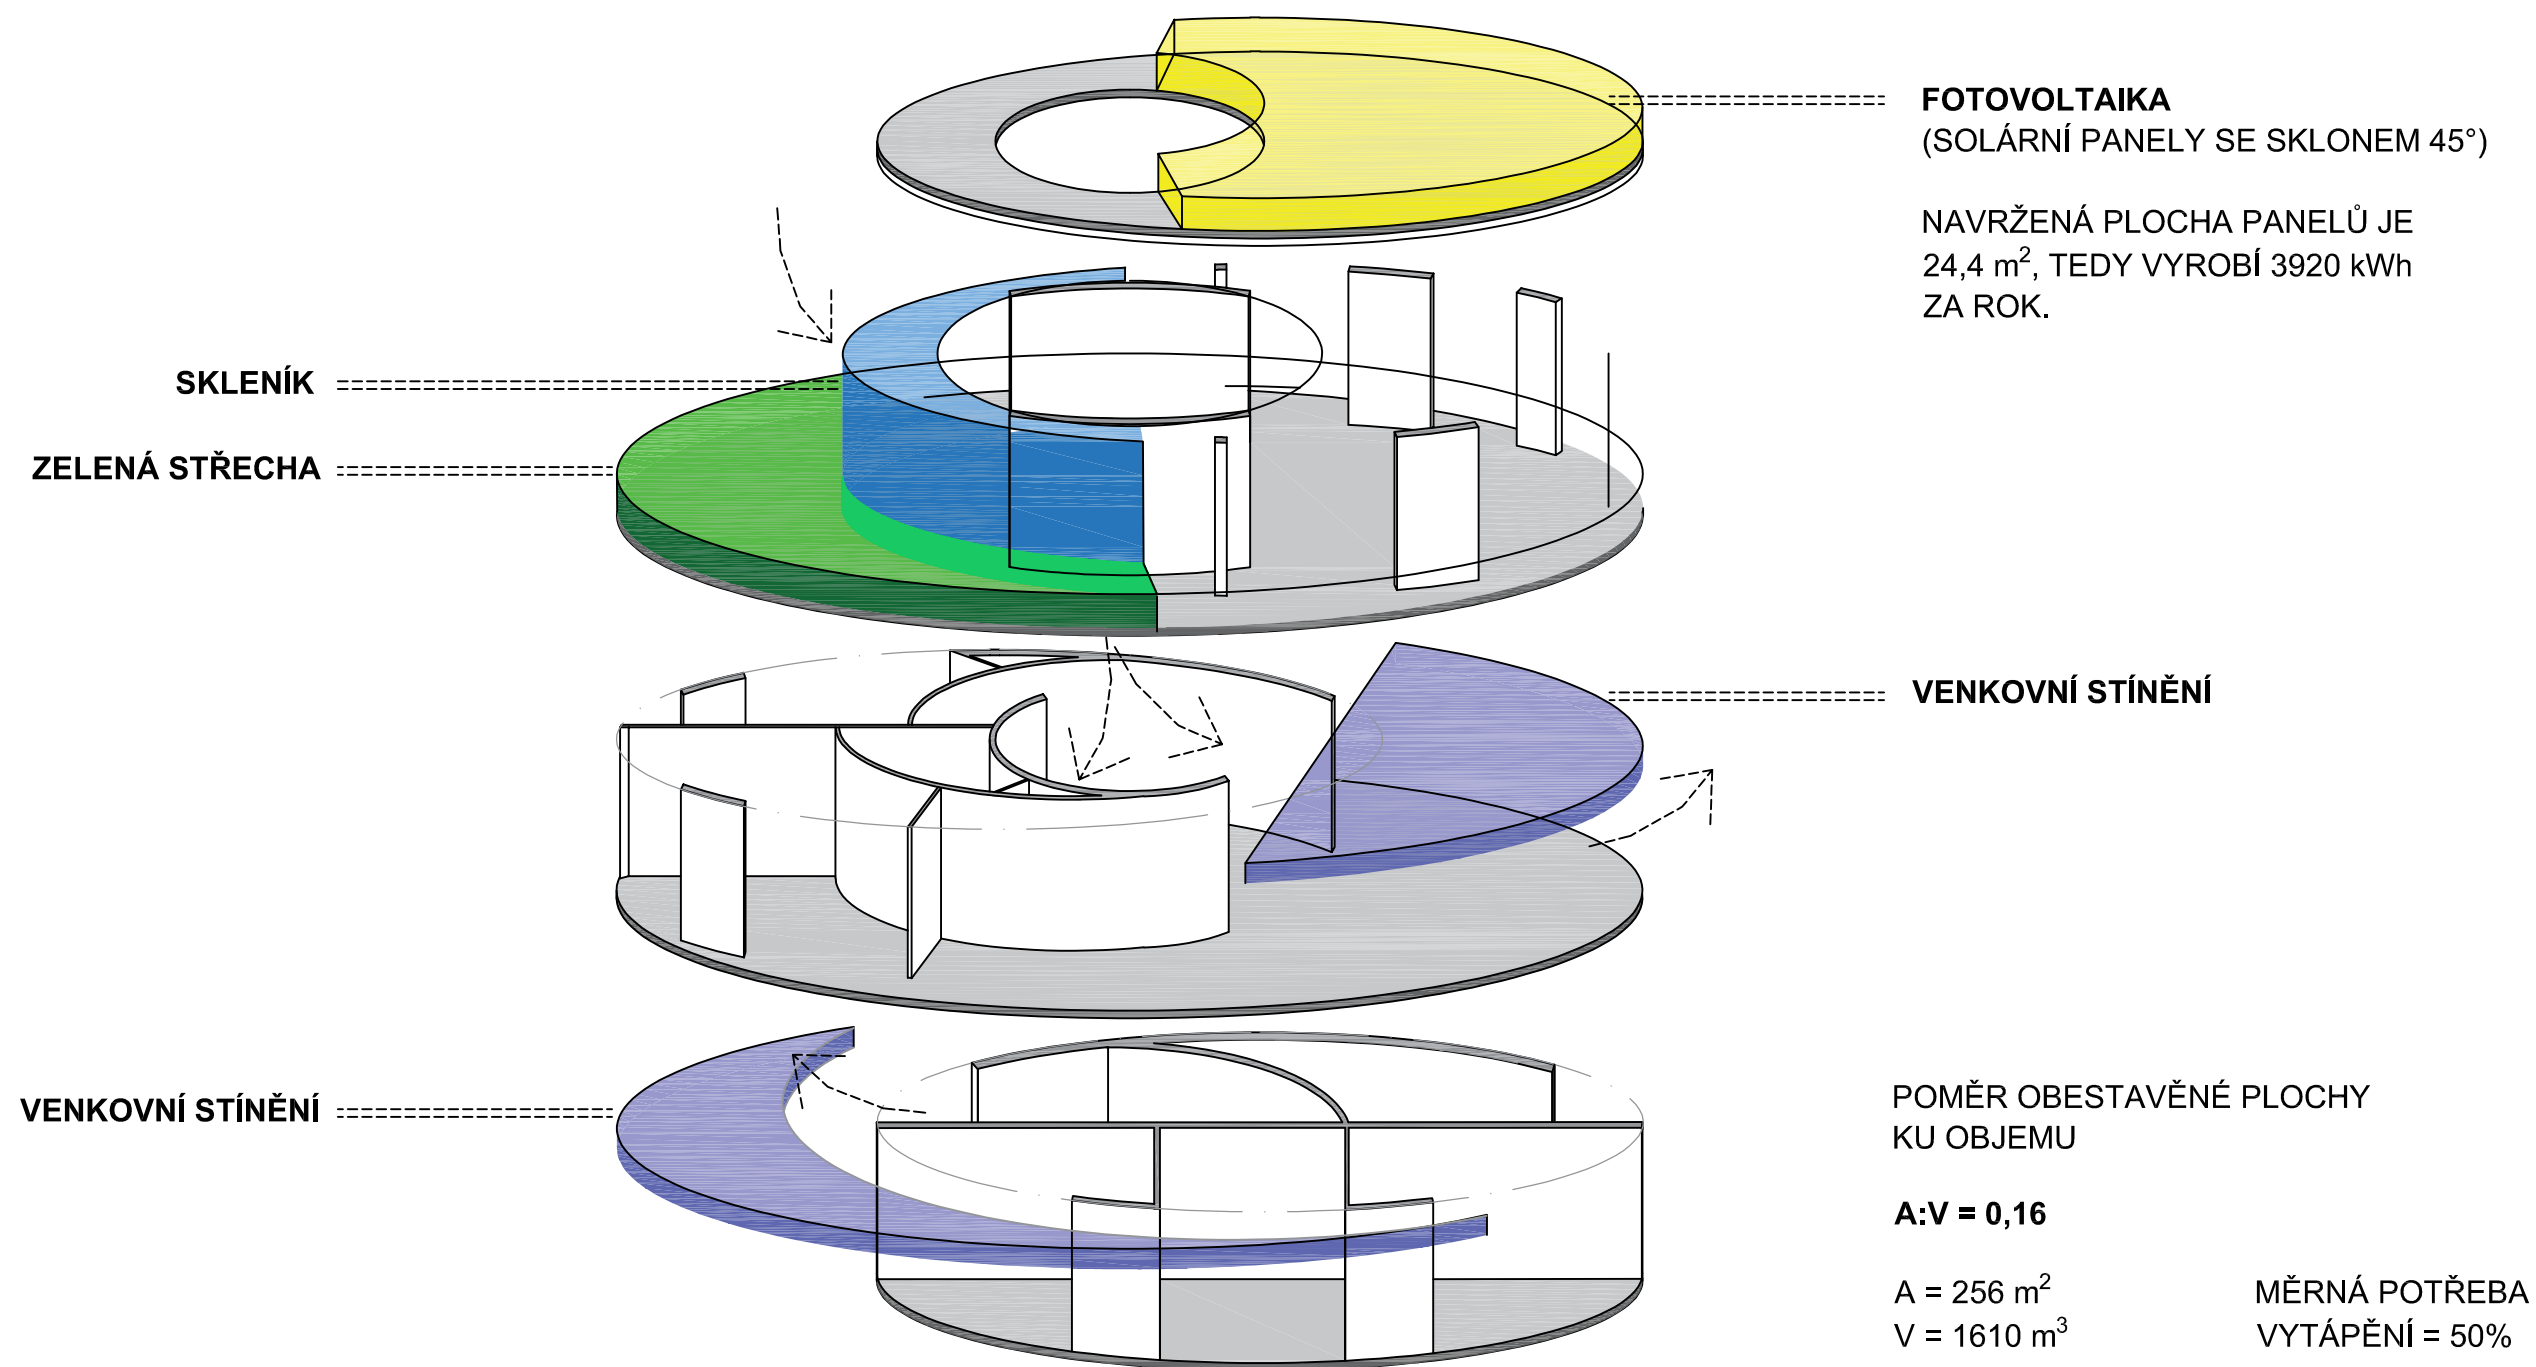

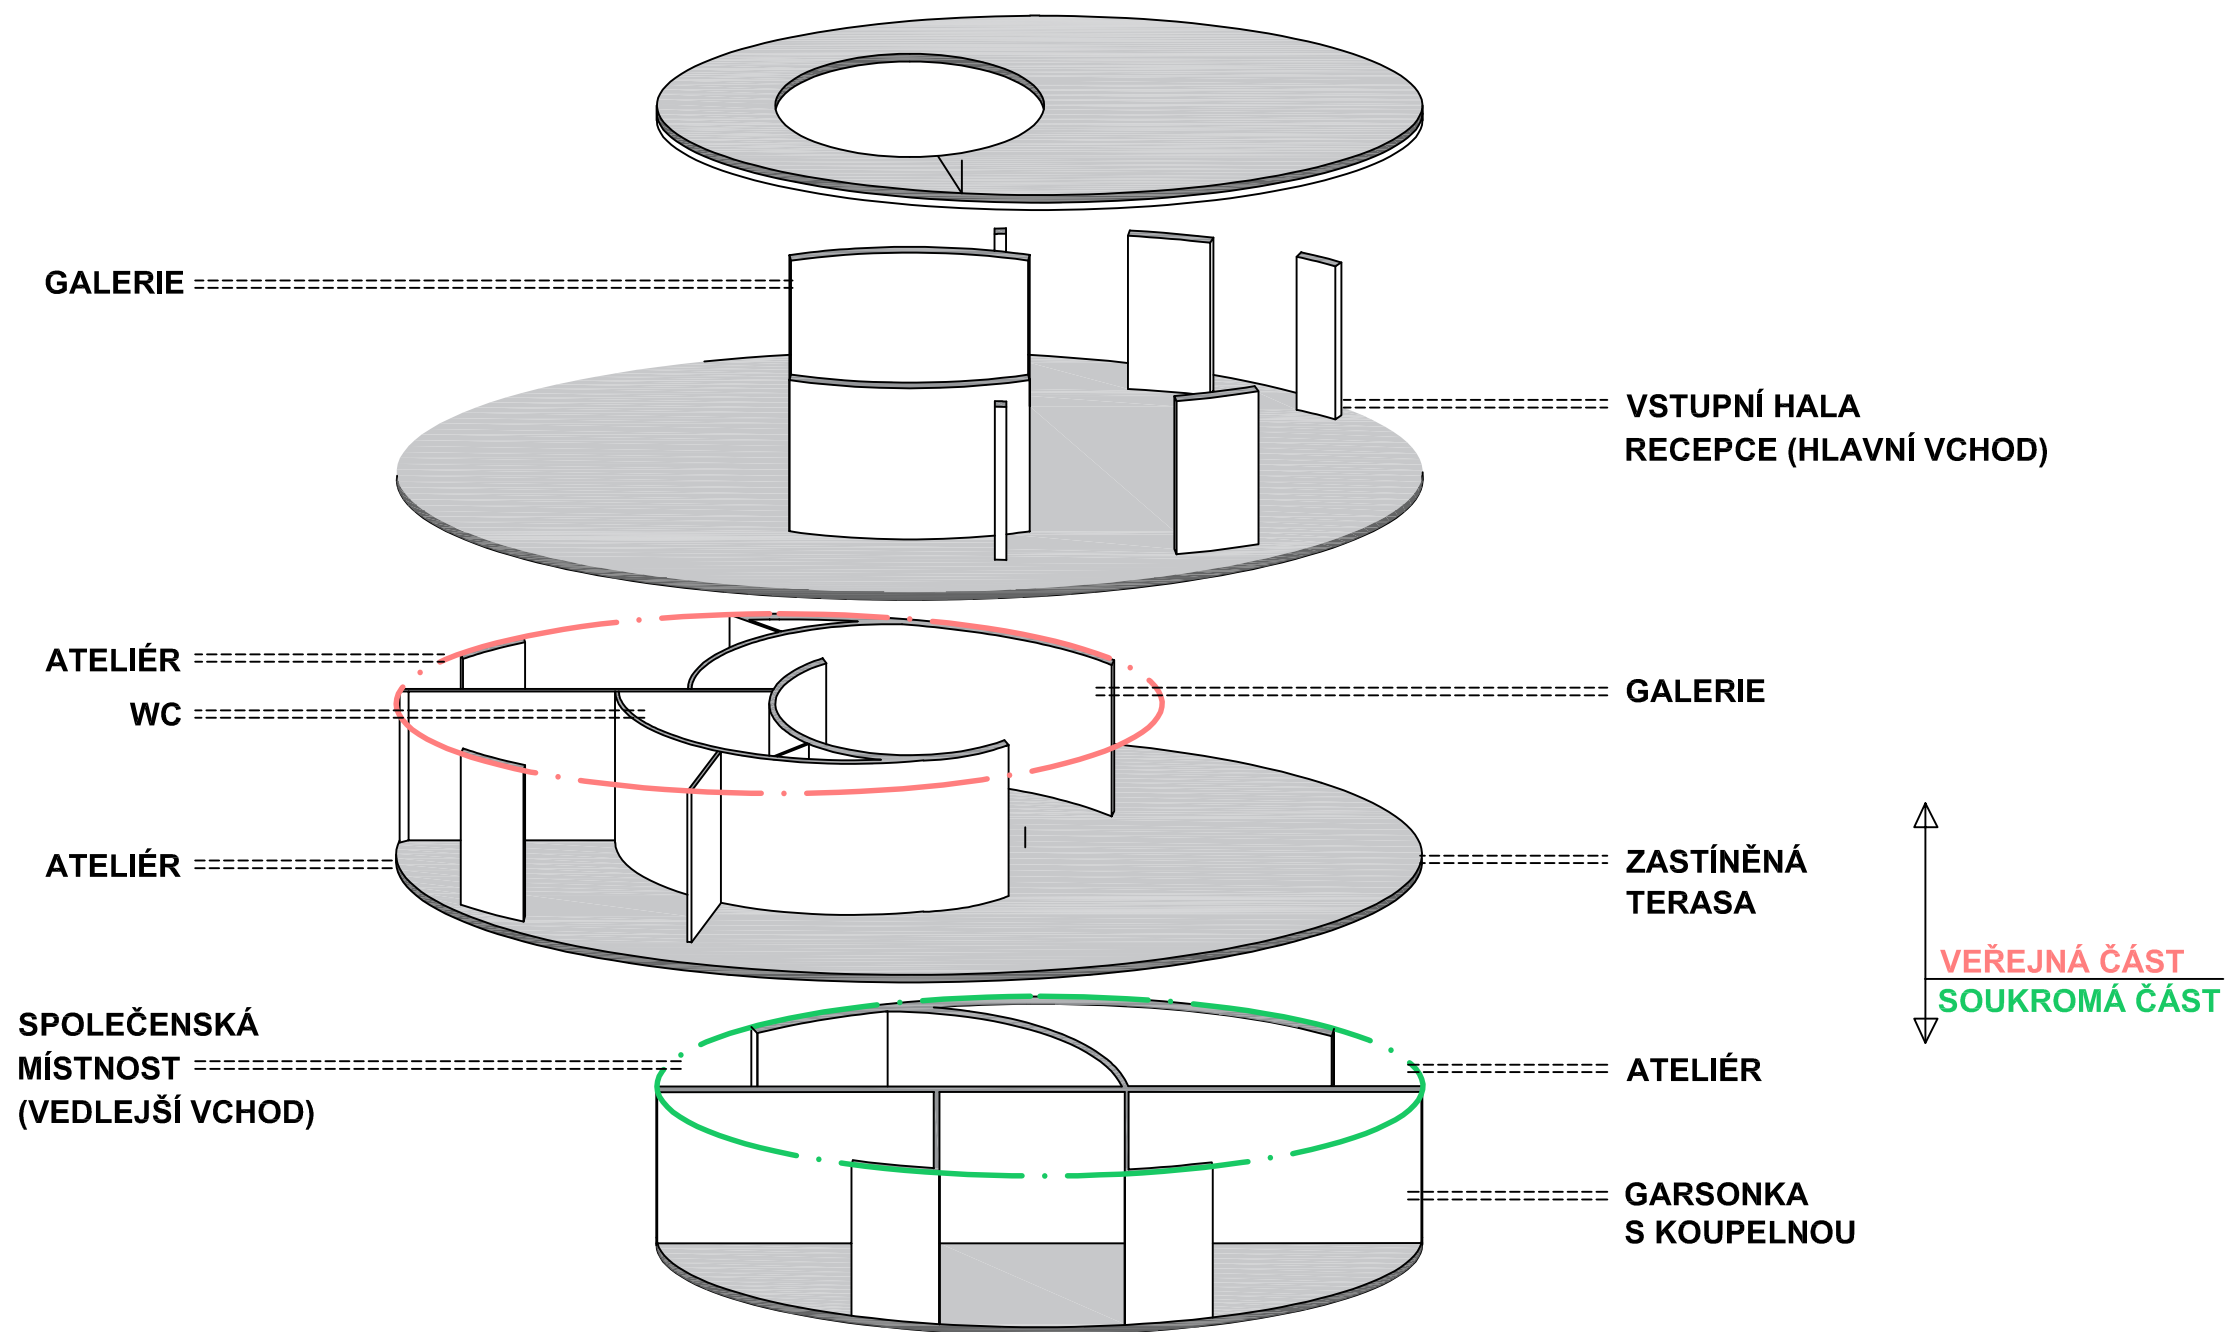


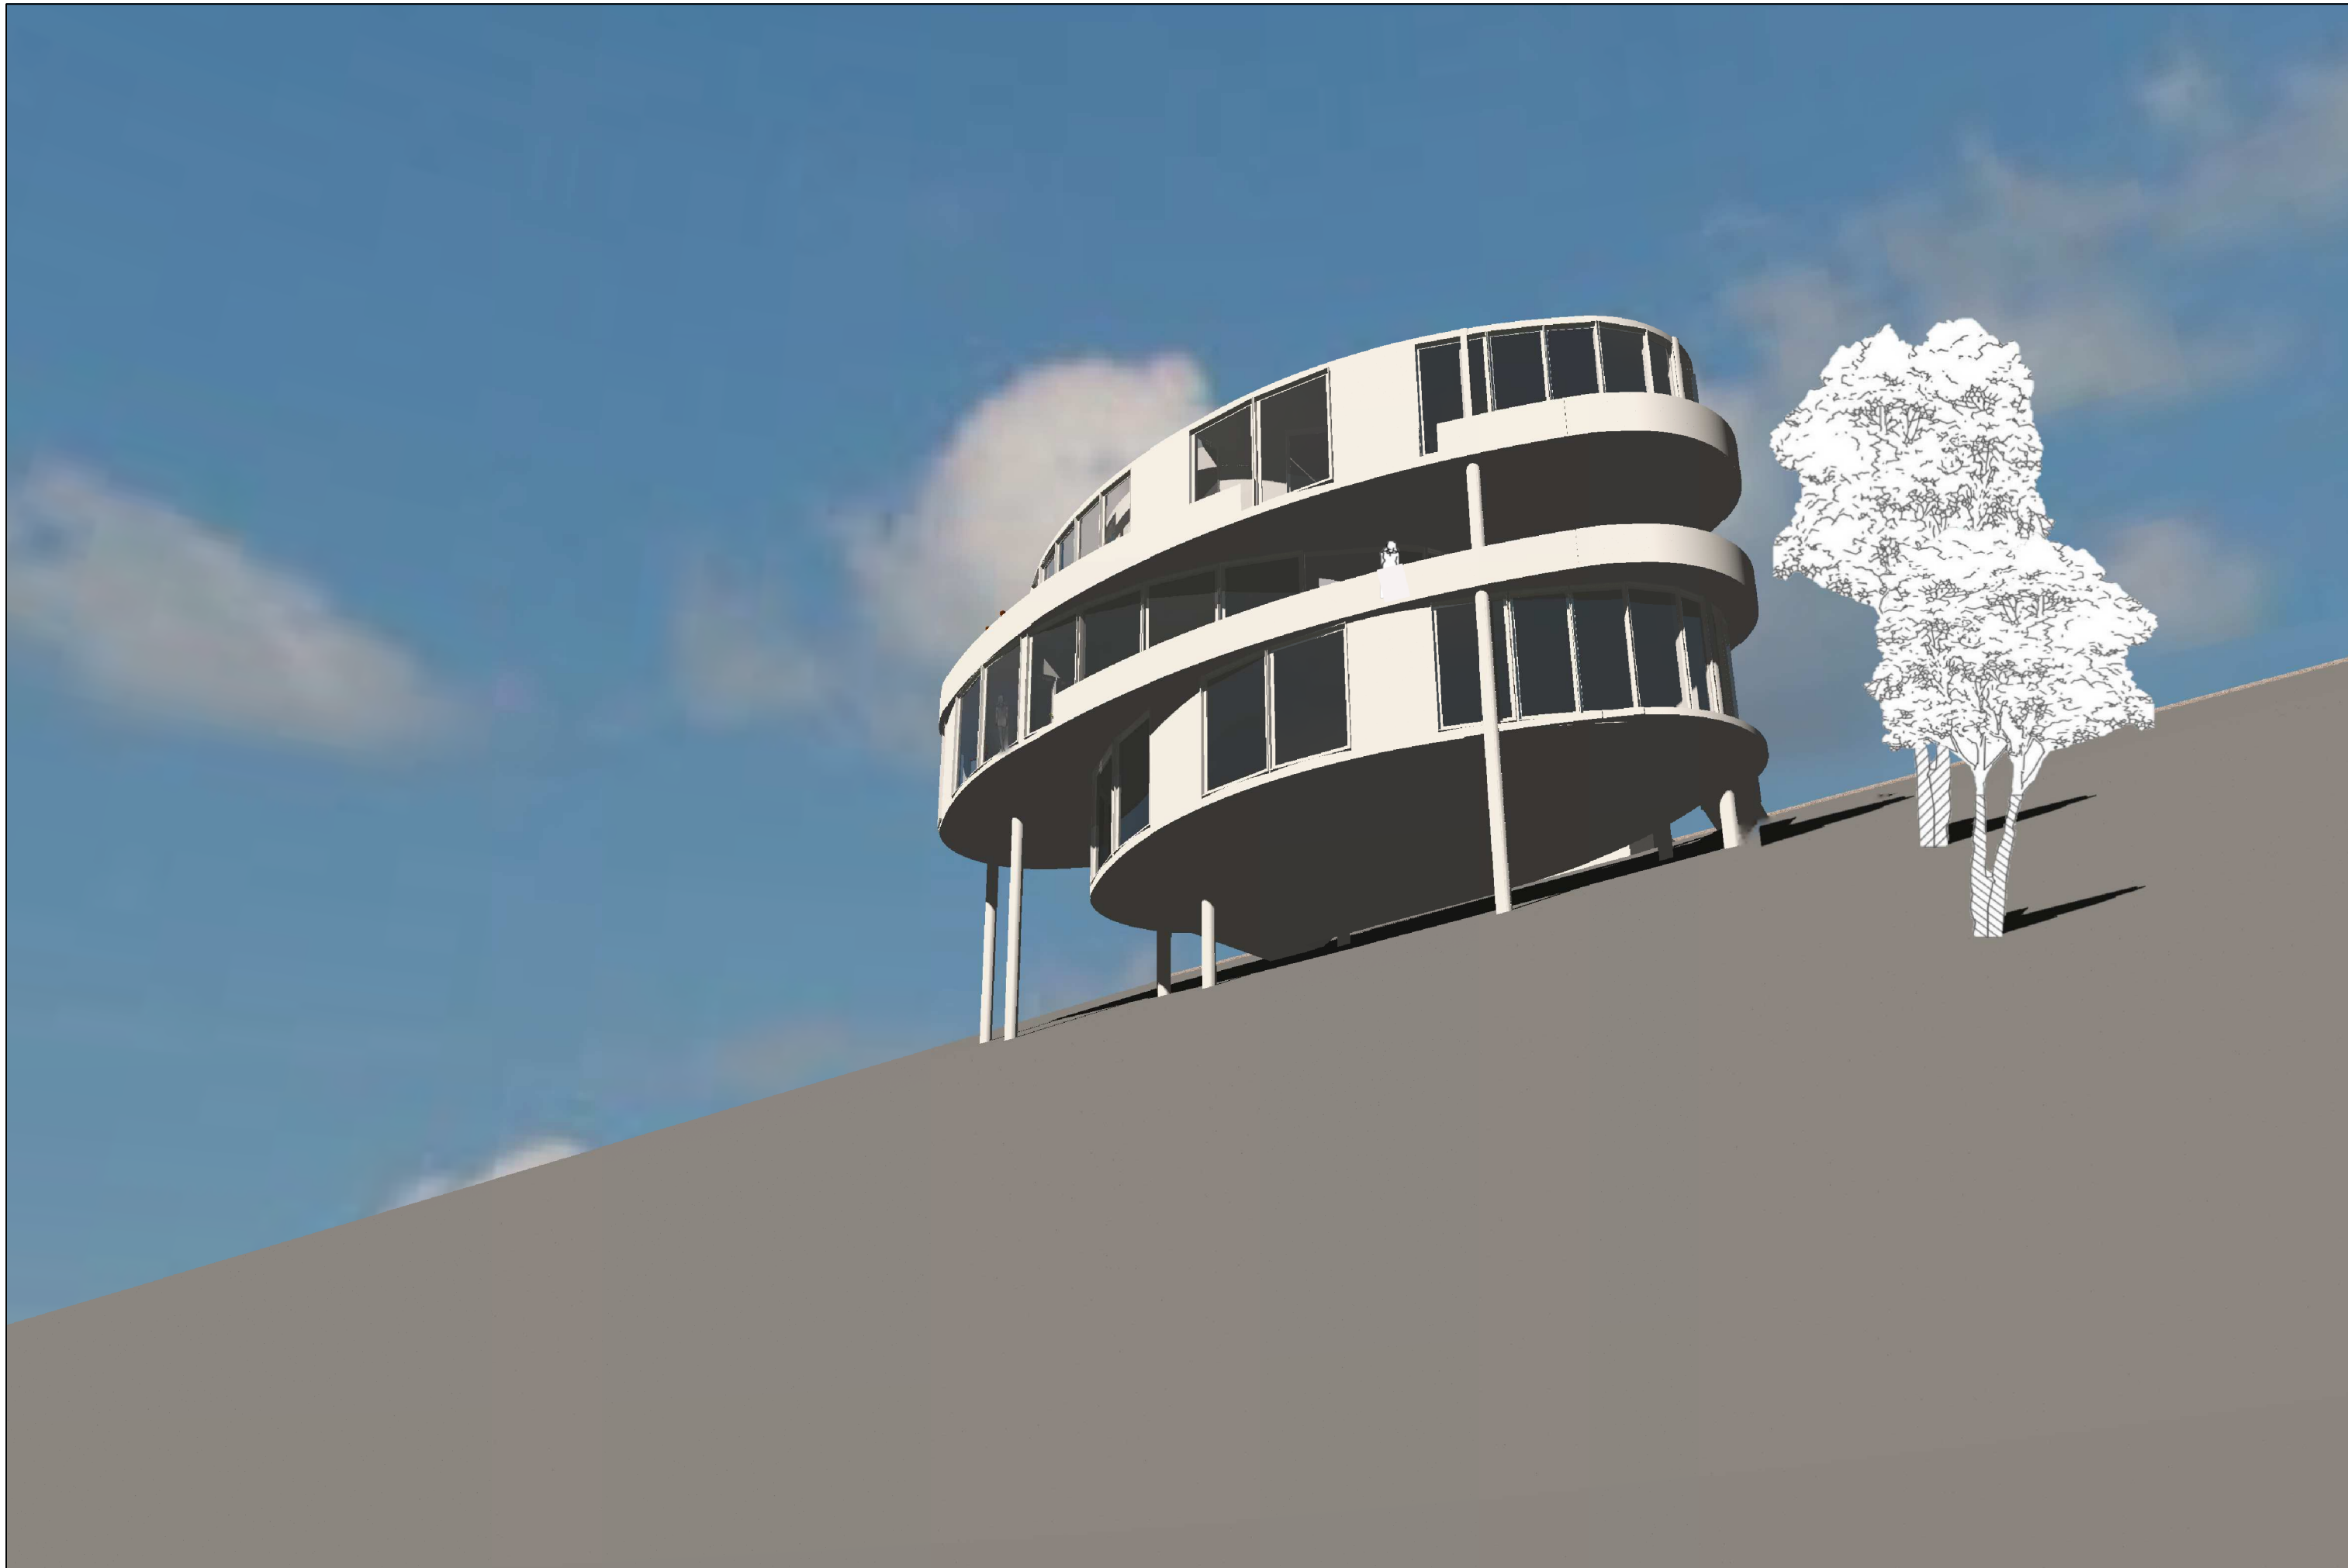




3.NP

- 1 VSTUPNÍ HALA A RECEPCE
- 2 GALERIE
- 3 SKLENÍK
- 4 TERASA

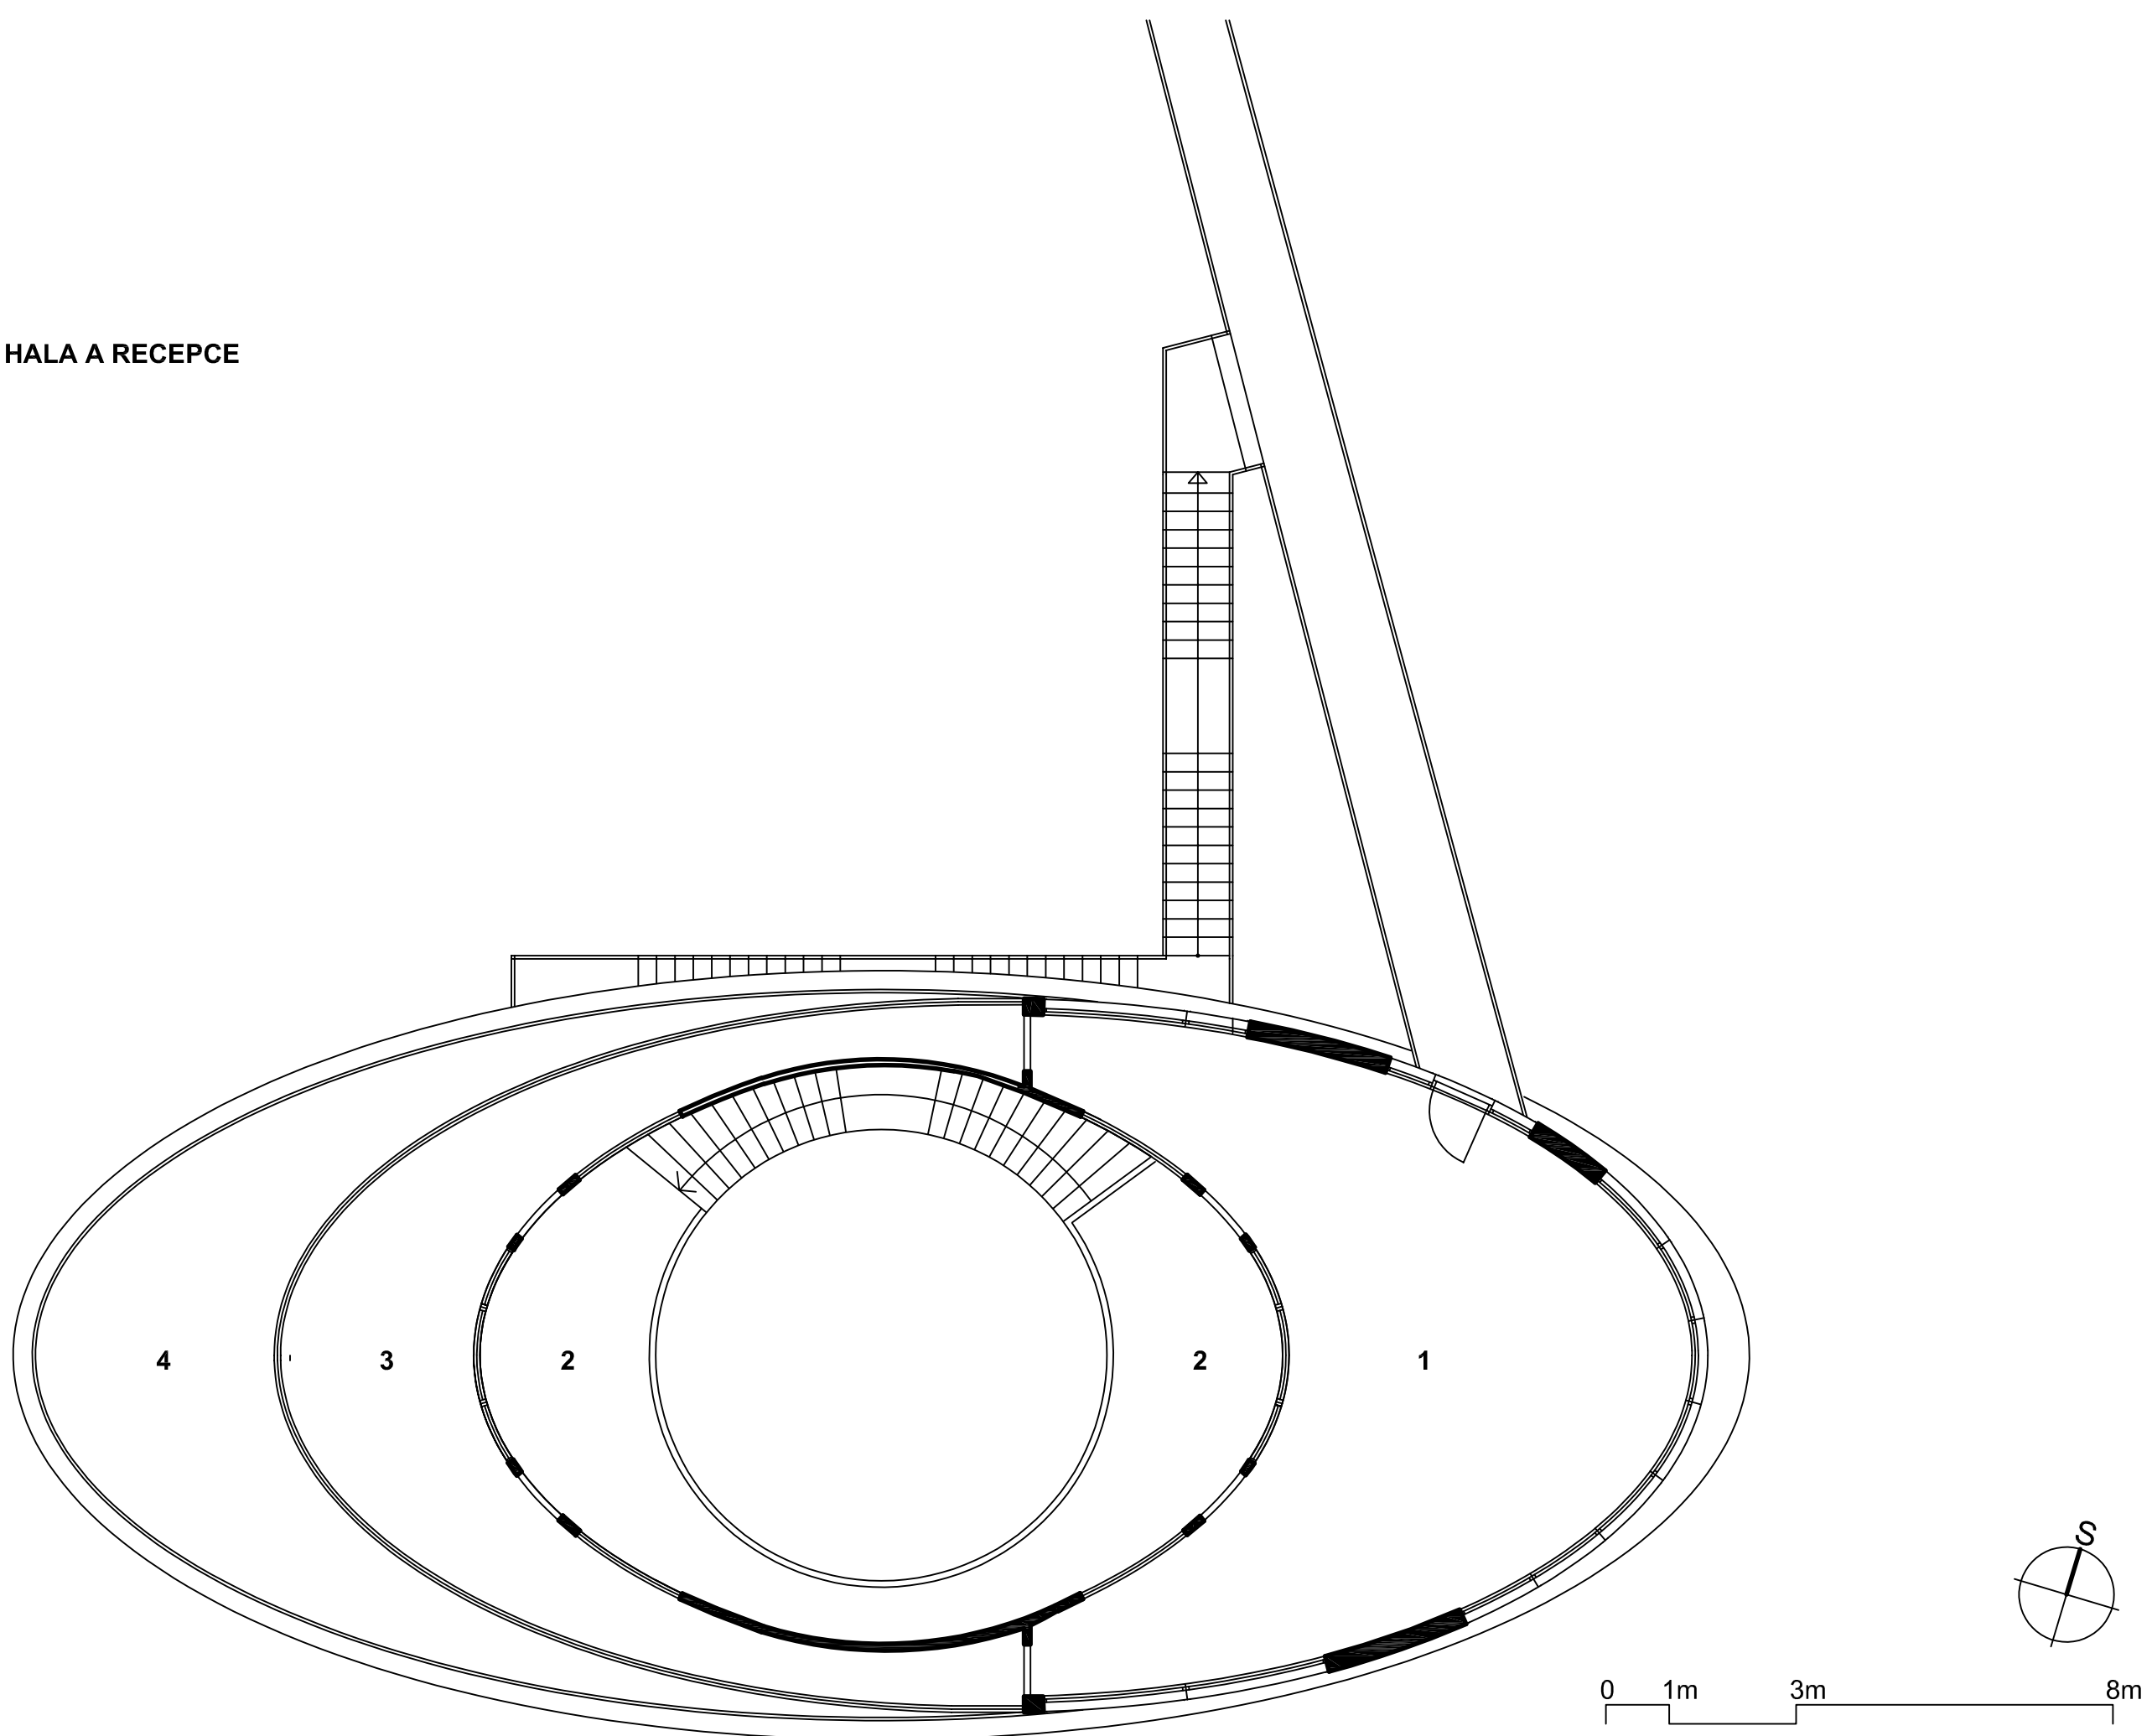


2.NP


- 2 GALERIE
- 4 TERASA
- 5 TOALETA
- 6 ATELIÉR
- 7 SCHODIŠTĚ
- 11 SKLAD

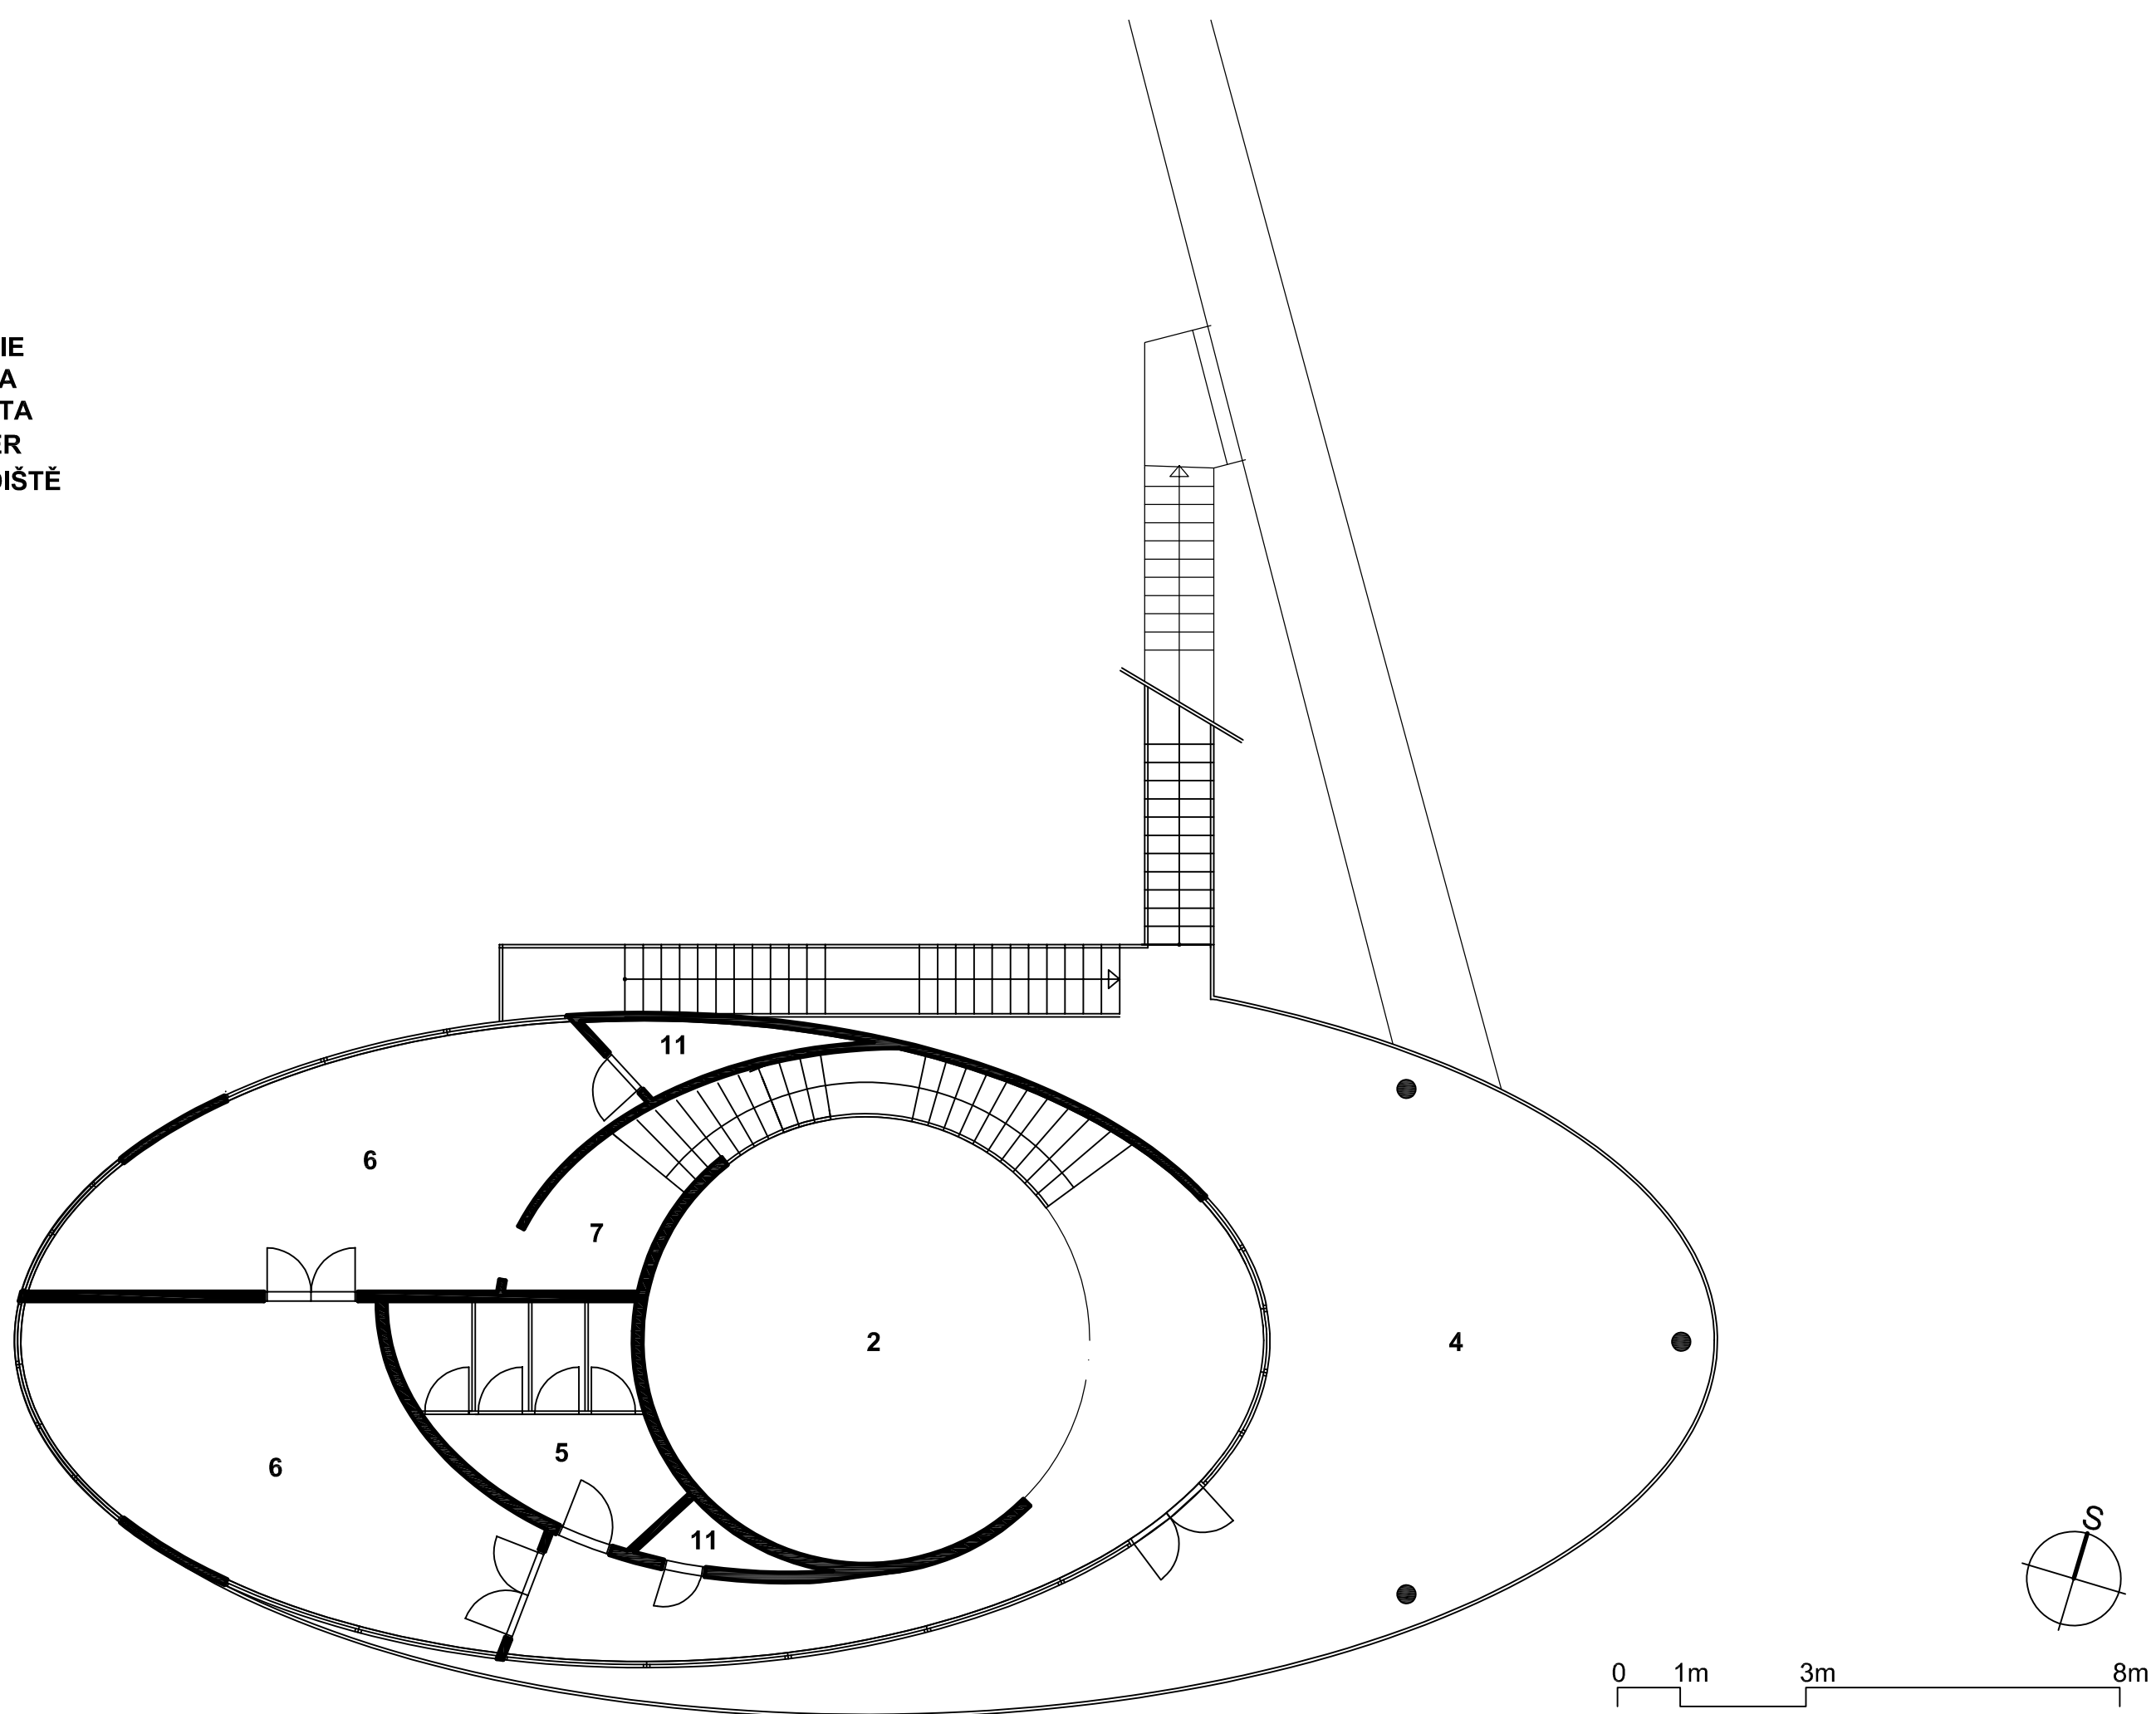

1.NP

- 6 ATELIÉR
- 8 SPOLEČENSKÁ M.
- 9 GARSONKA
- 10 KOUPELNA
- 11 SKLAD

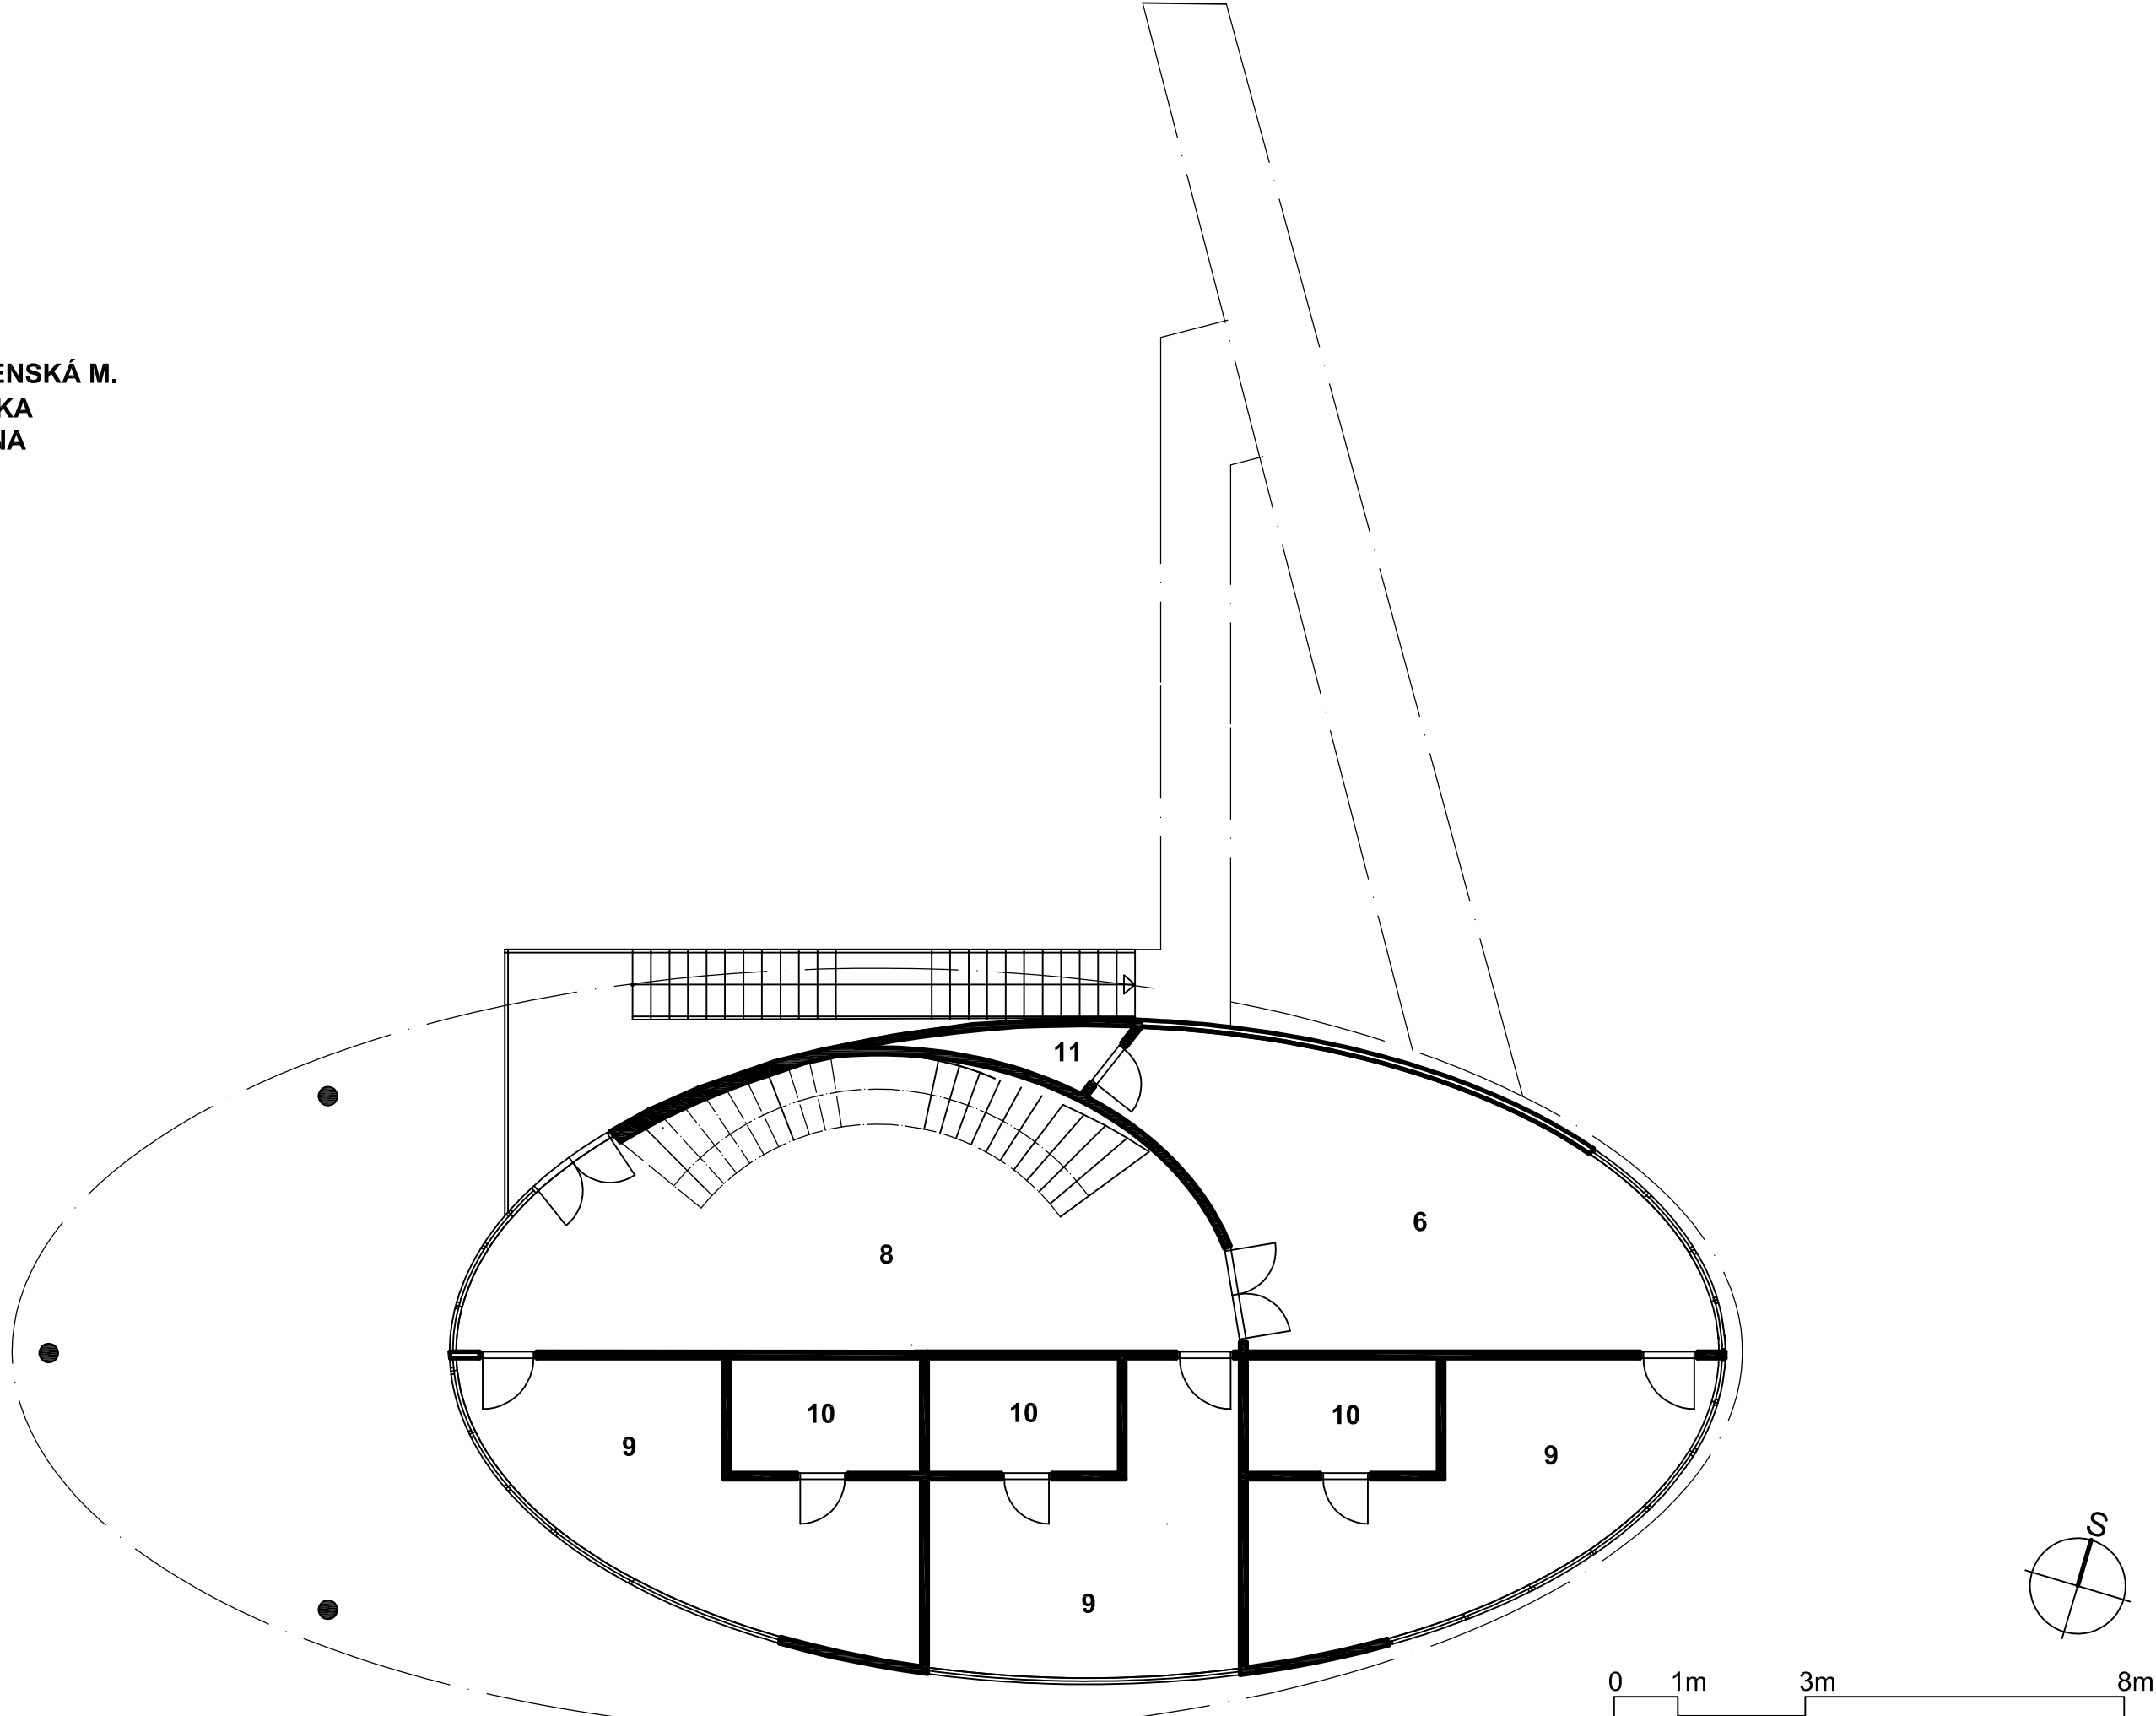


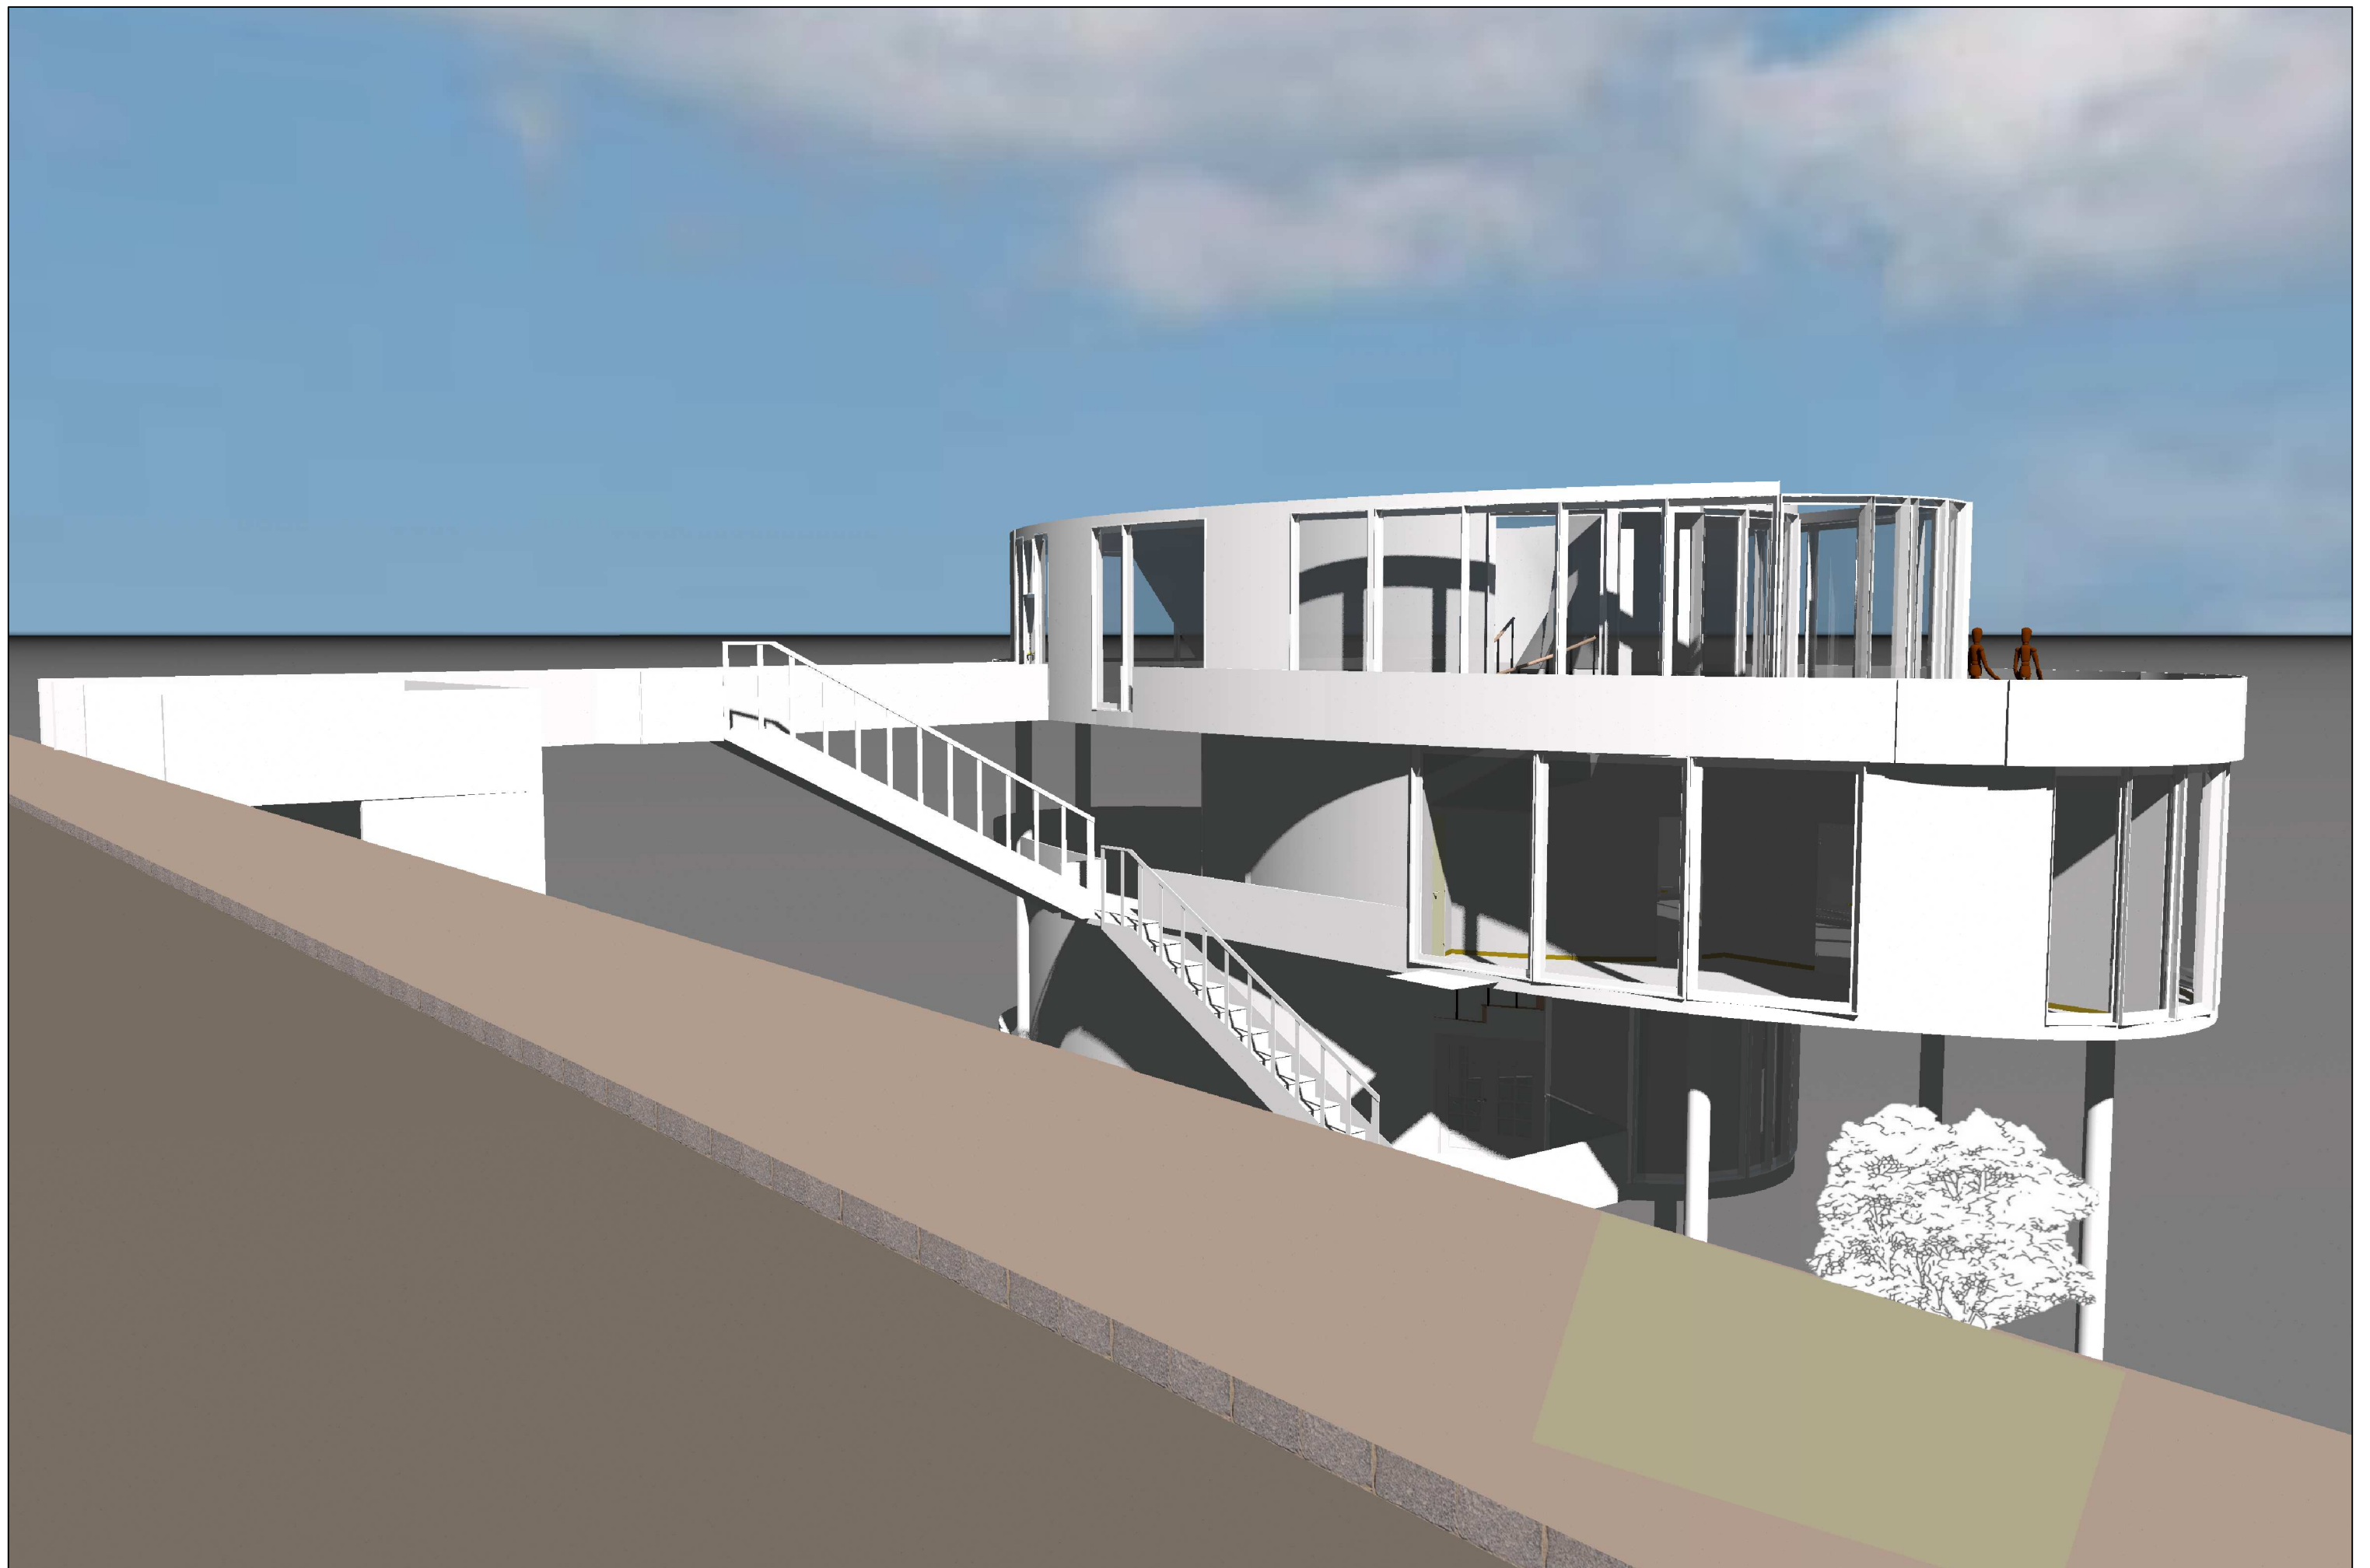

TEREZA ZÁHORSKÁ | NADAČNÍ DŮM | 2019/2020 | ZAT Schleger & Kirovová | FA ČVUT | PERSPEKTIVA - ULICE







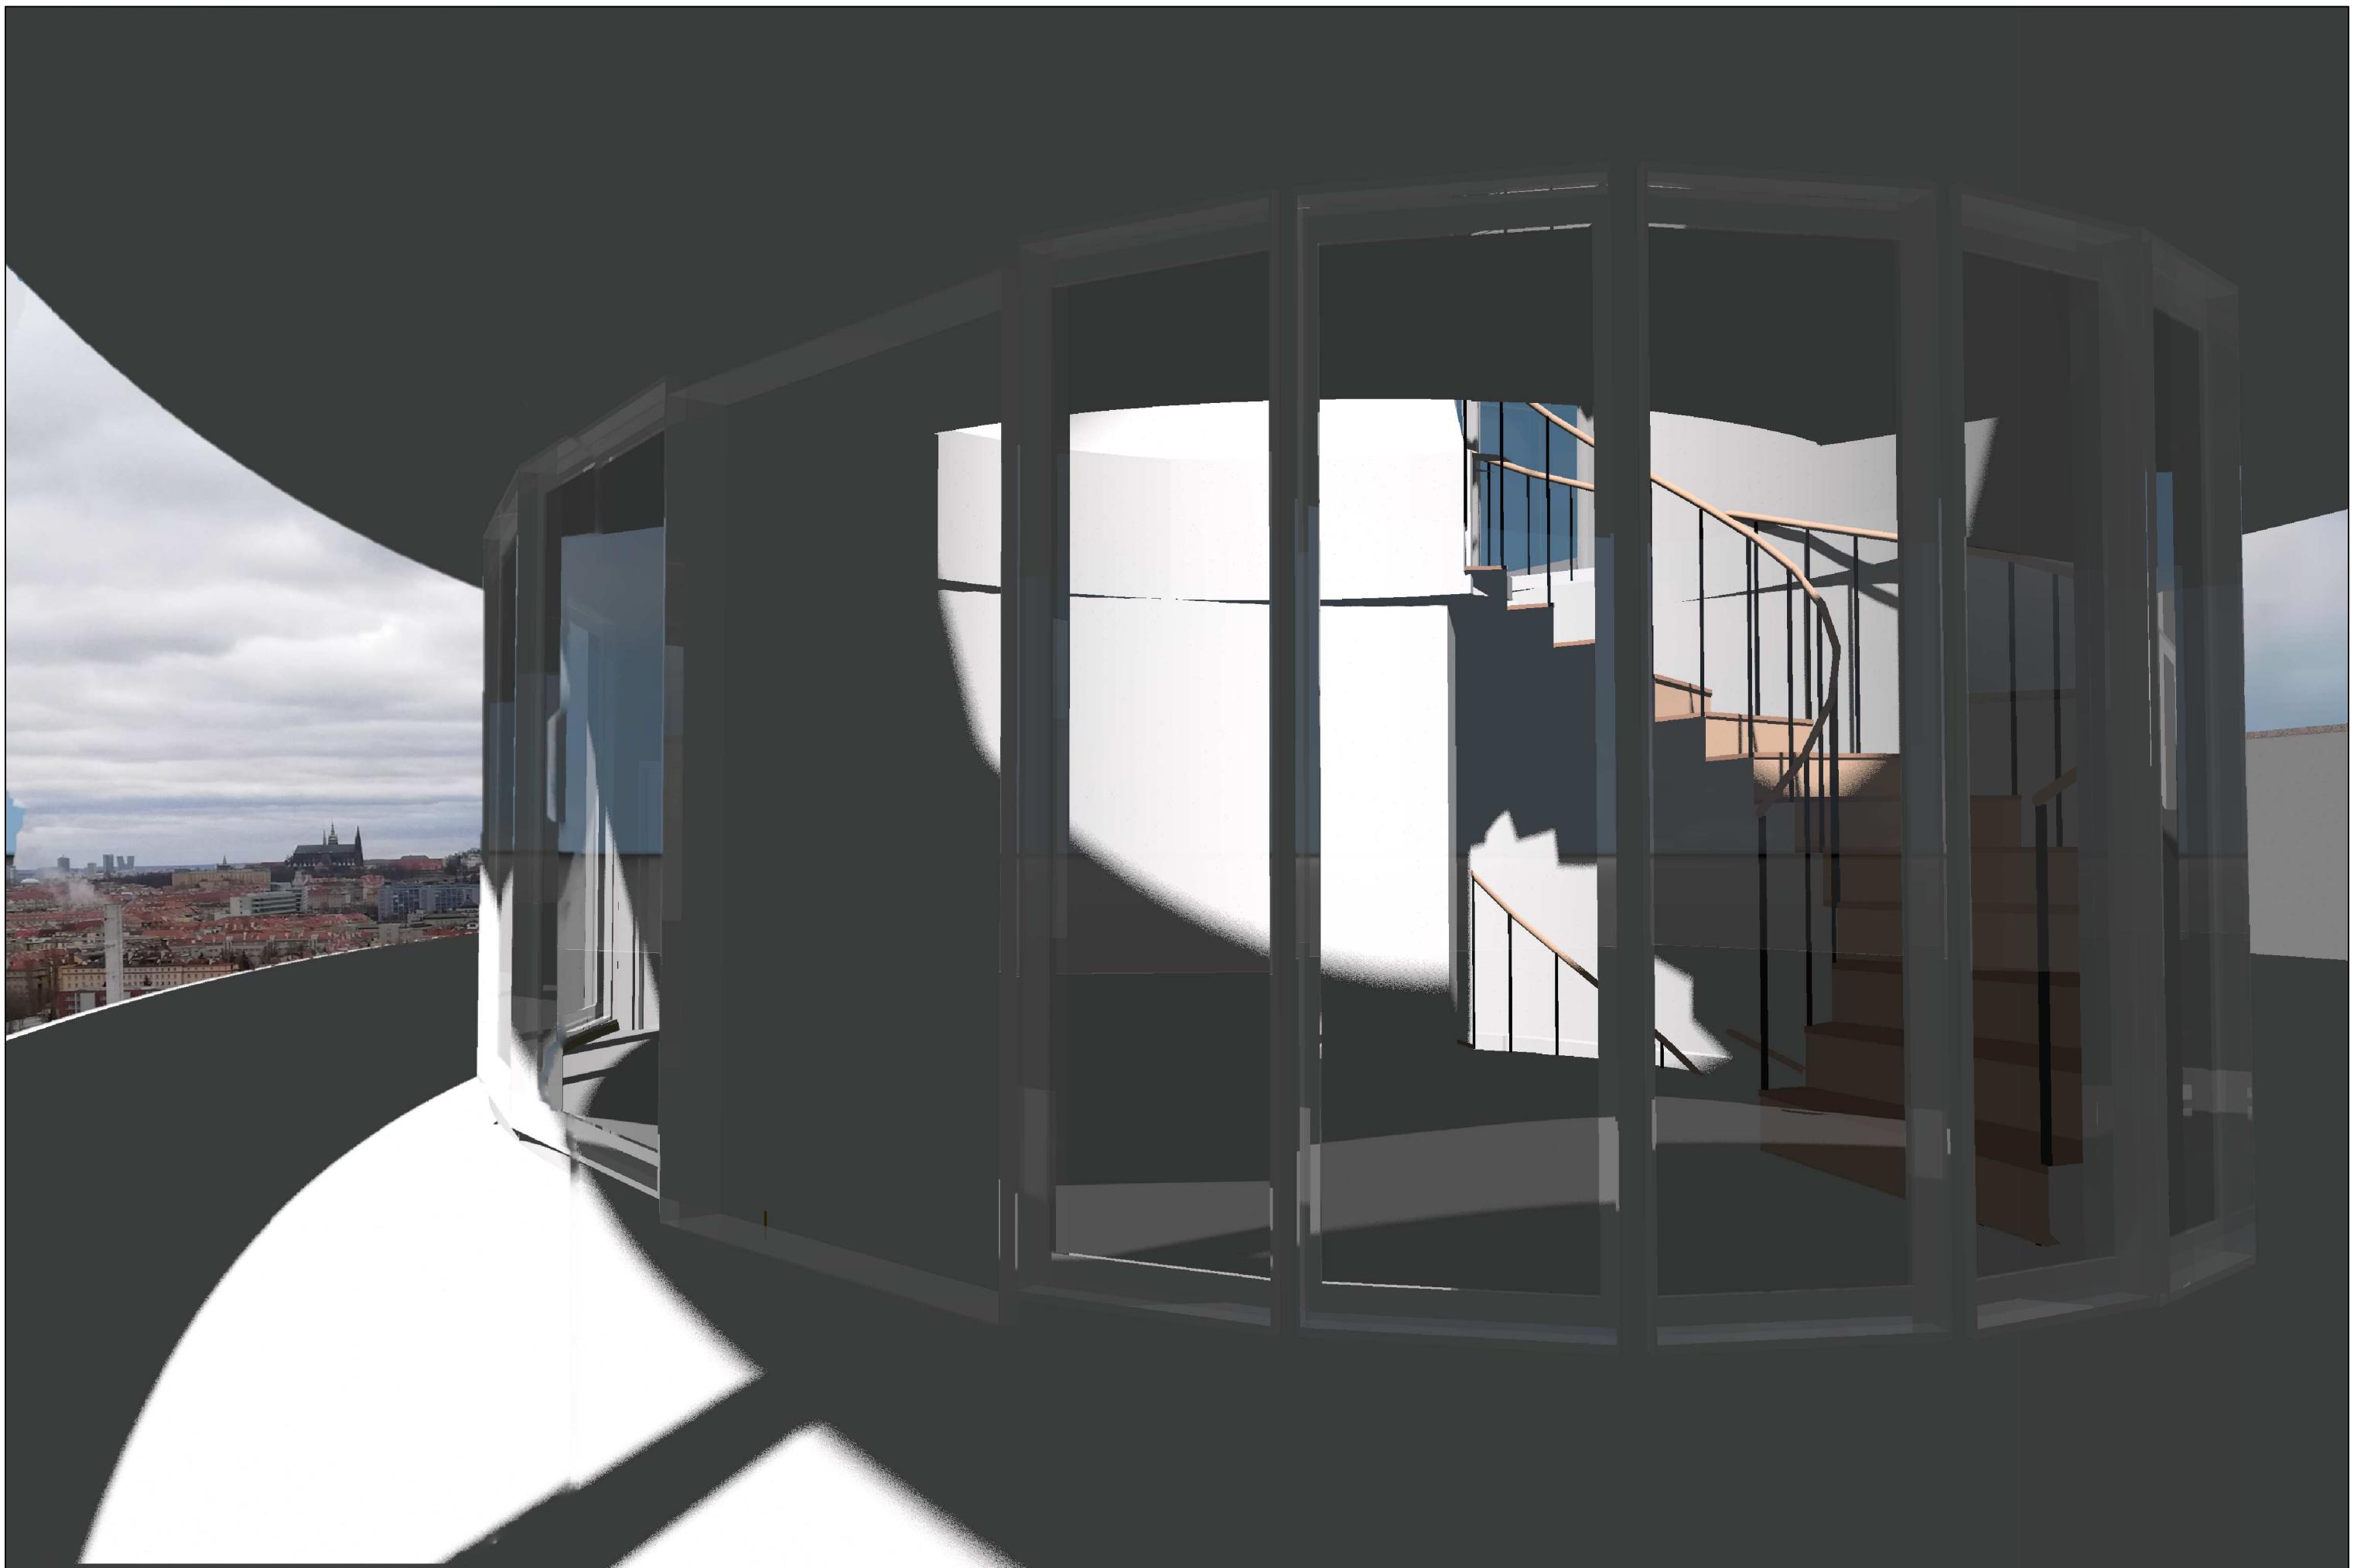


TEREZA ZÁHORSKÁ | NADAČNÍ DŮM | 2019/2020 | ZAT Schleger & Kirovová | FA ČVUT | VIZUALIZACE INTERIÉRU

POHLED VÝCHODNÍ

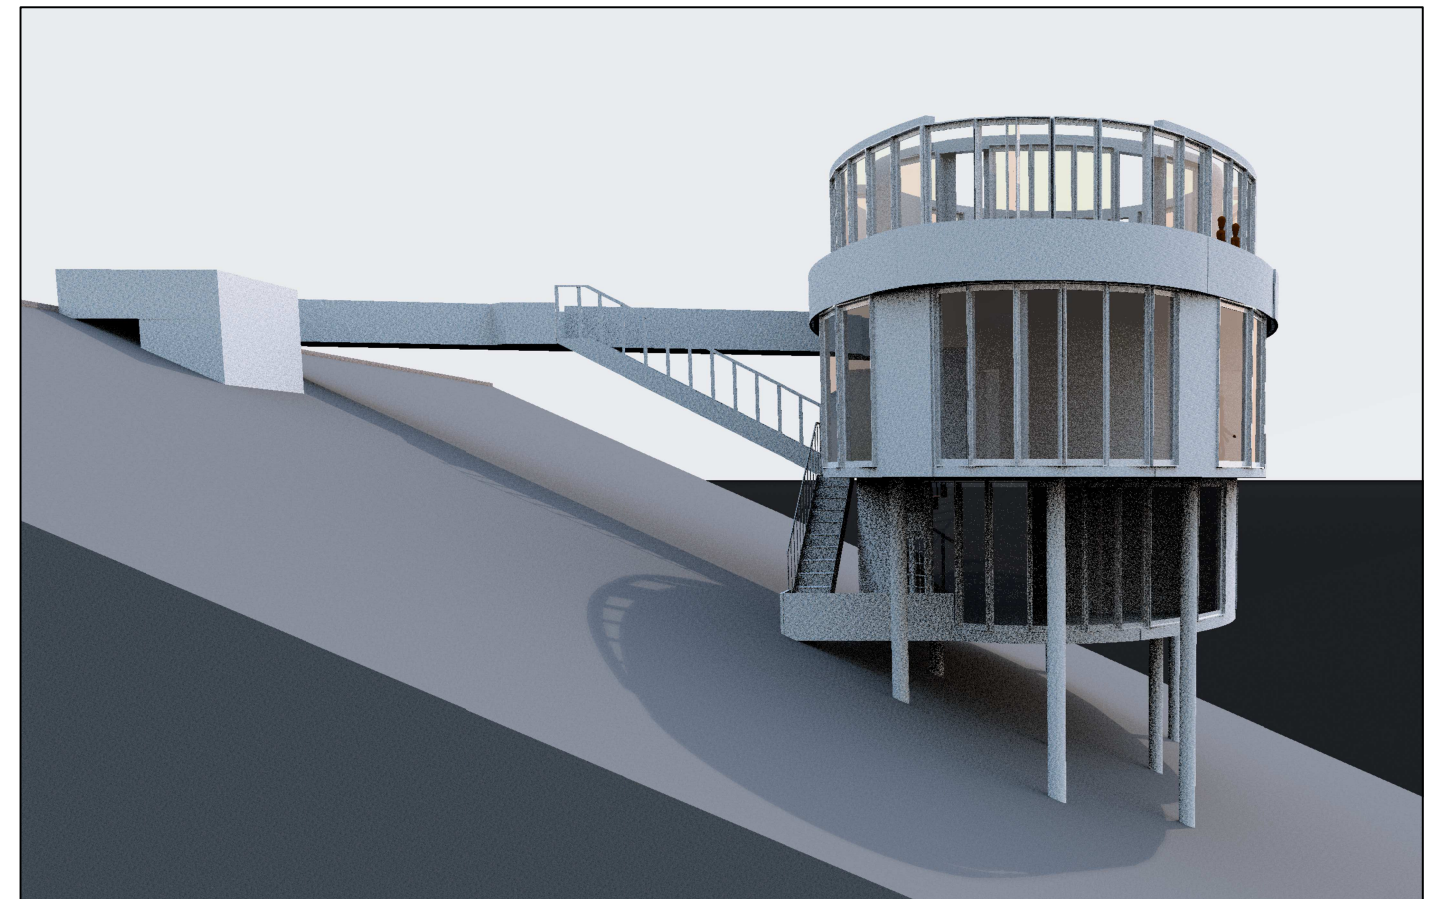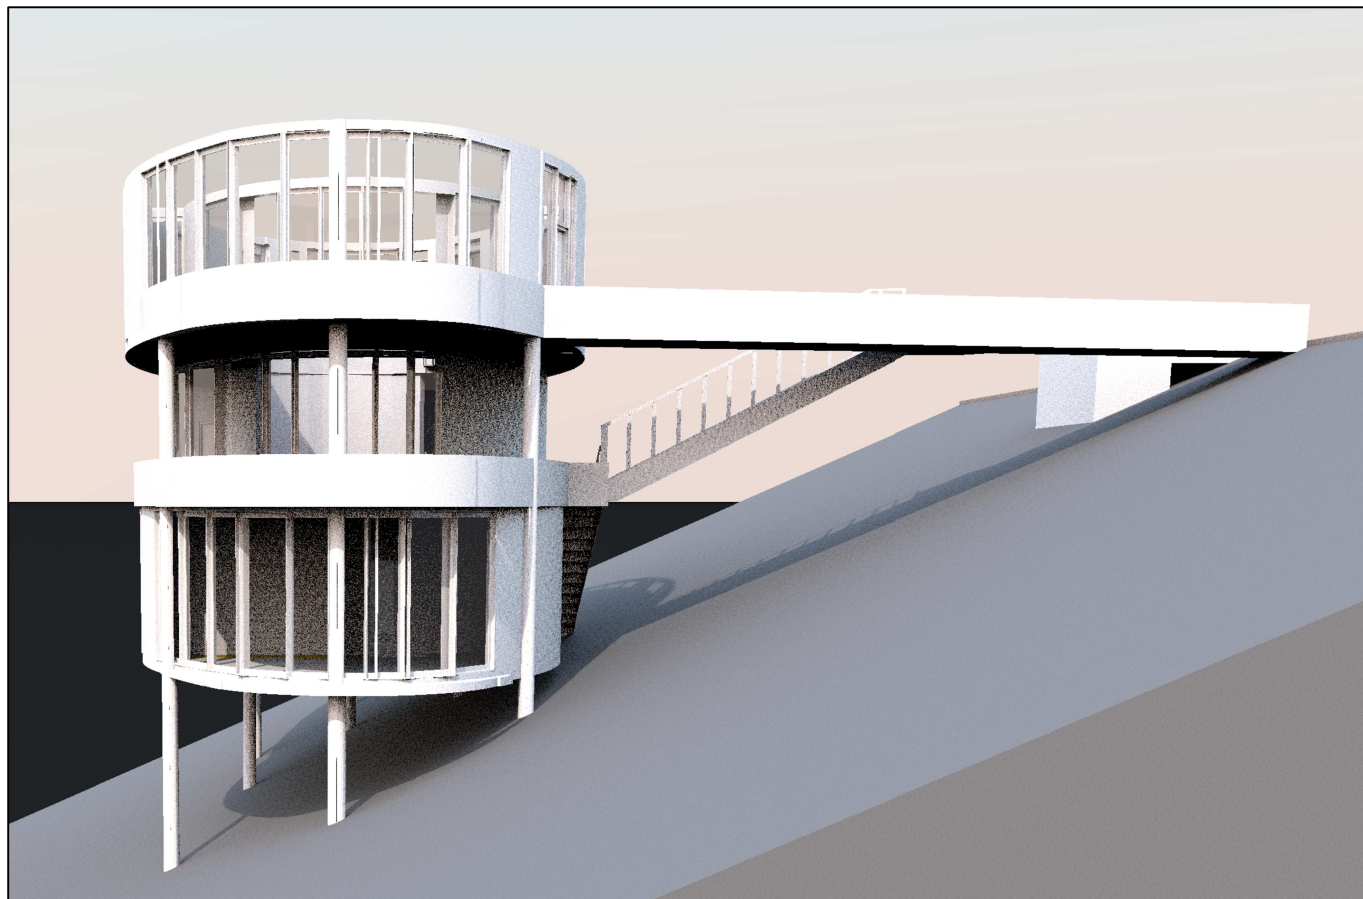

POHLED ZÁPADNÍ

POHLED SEVERNÍ

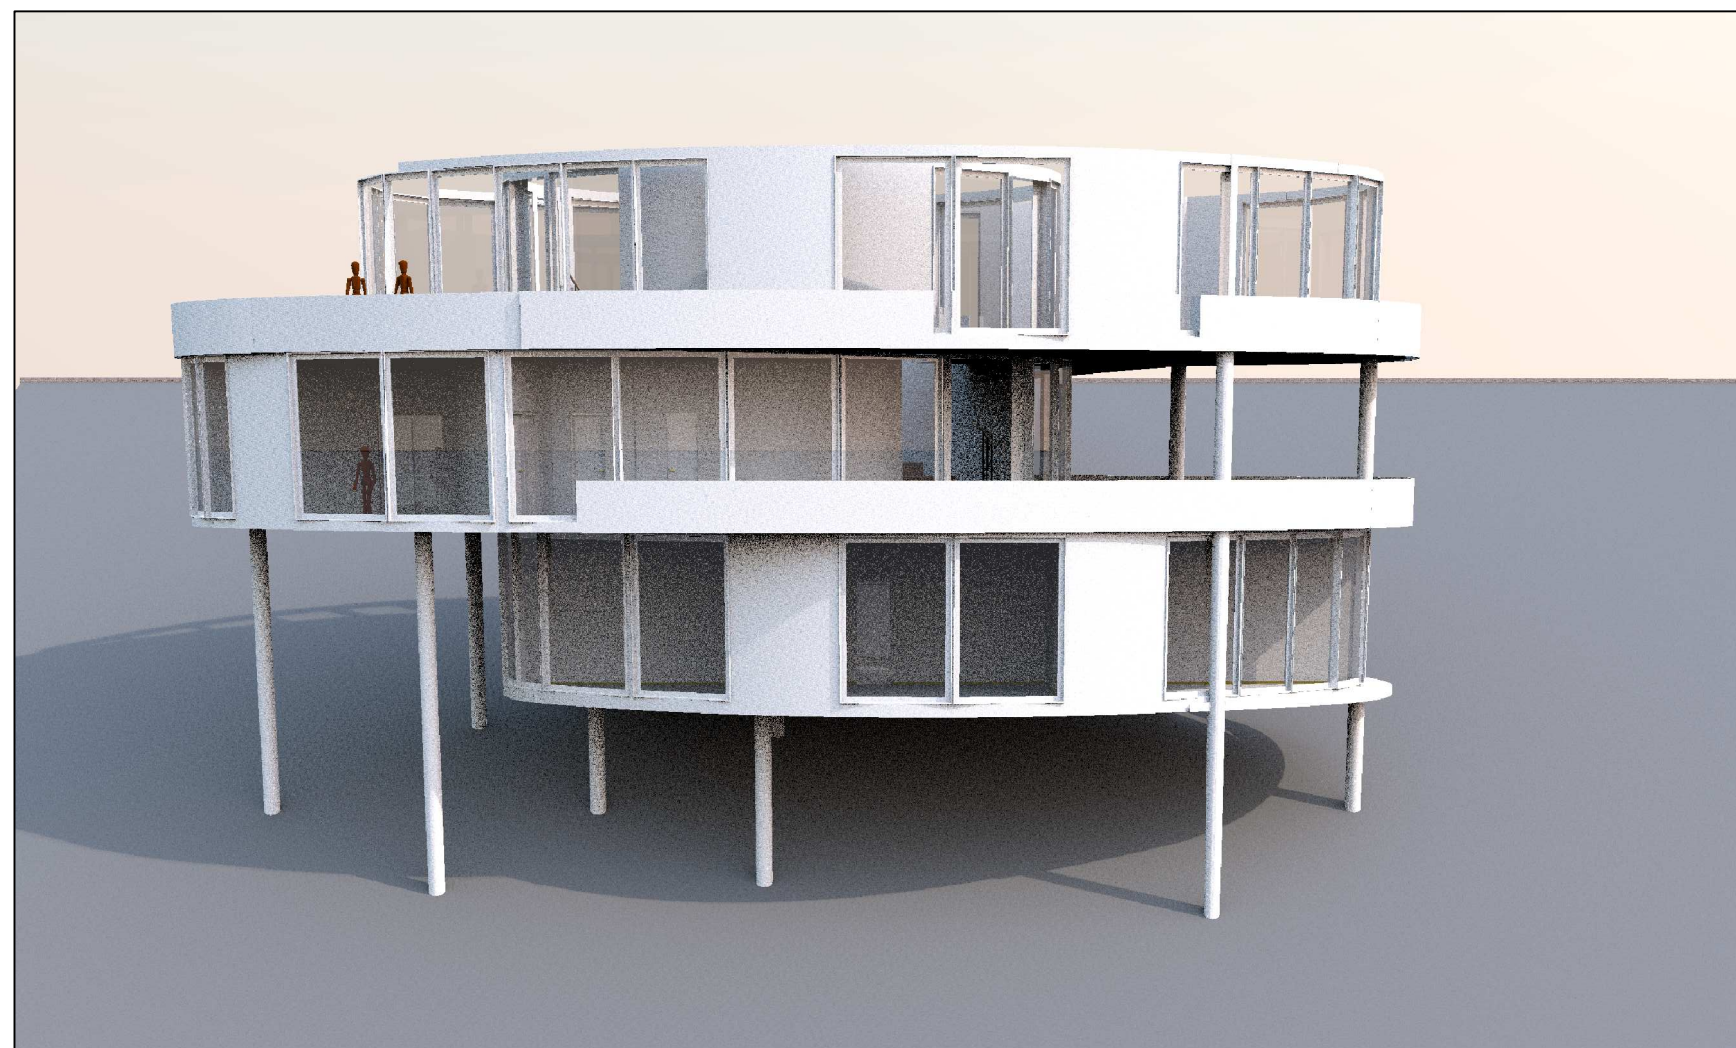

POHLED JIŽNÍ