


rohanský ostrov

ATOS

Kateřina Zapletalová

Rohanský ostrov
současná koordinovaná výstavba
Blok CI západ
administrativní budova

atelier kordovský-vrbata
LS 19/20

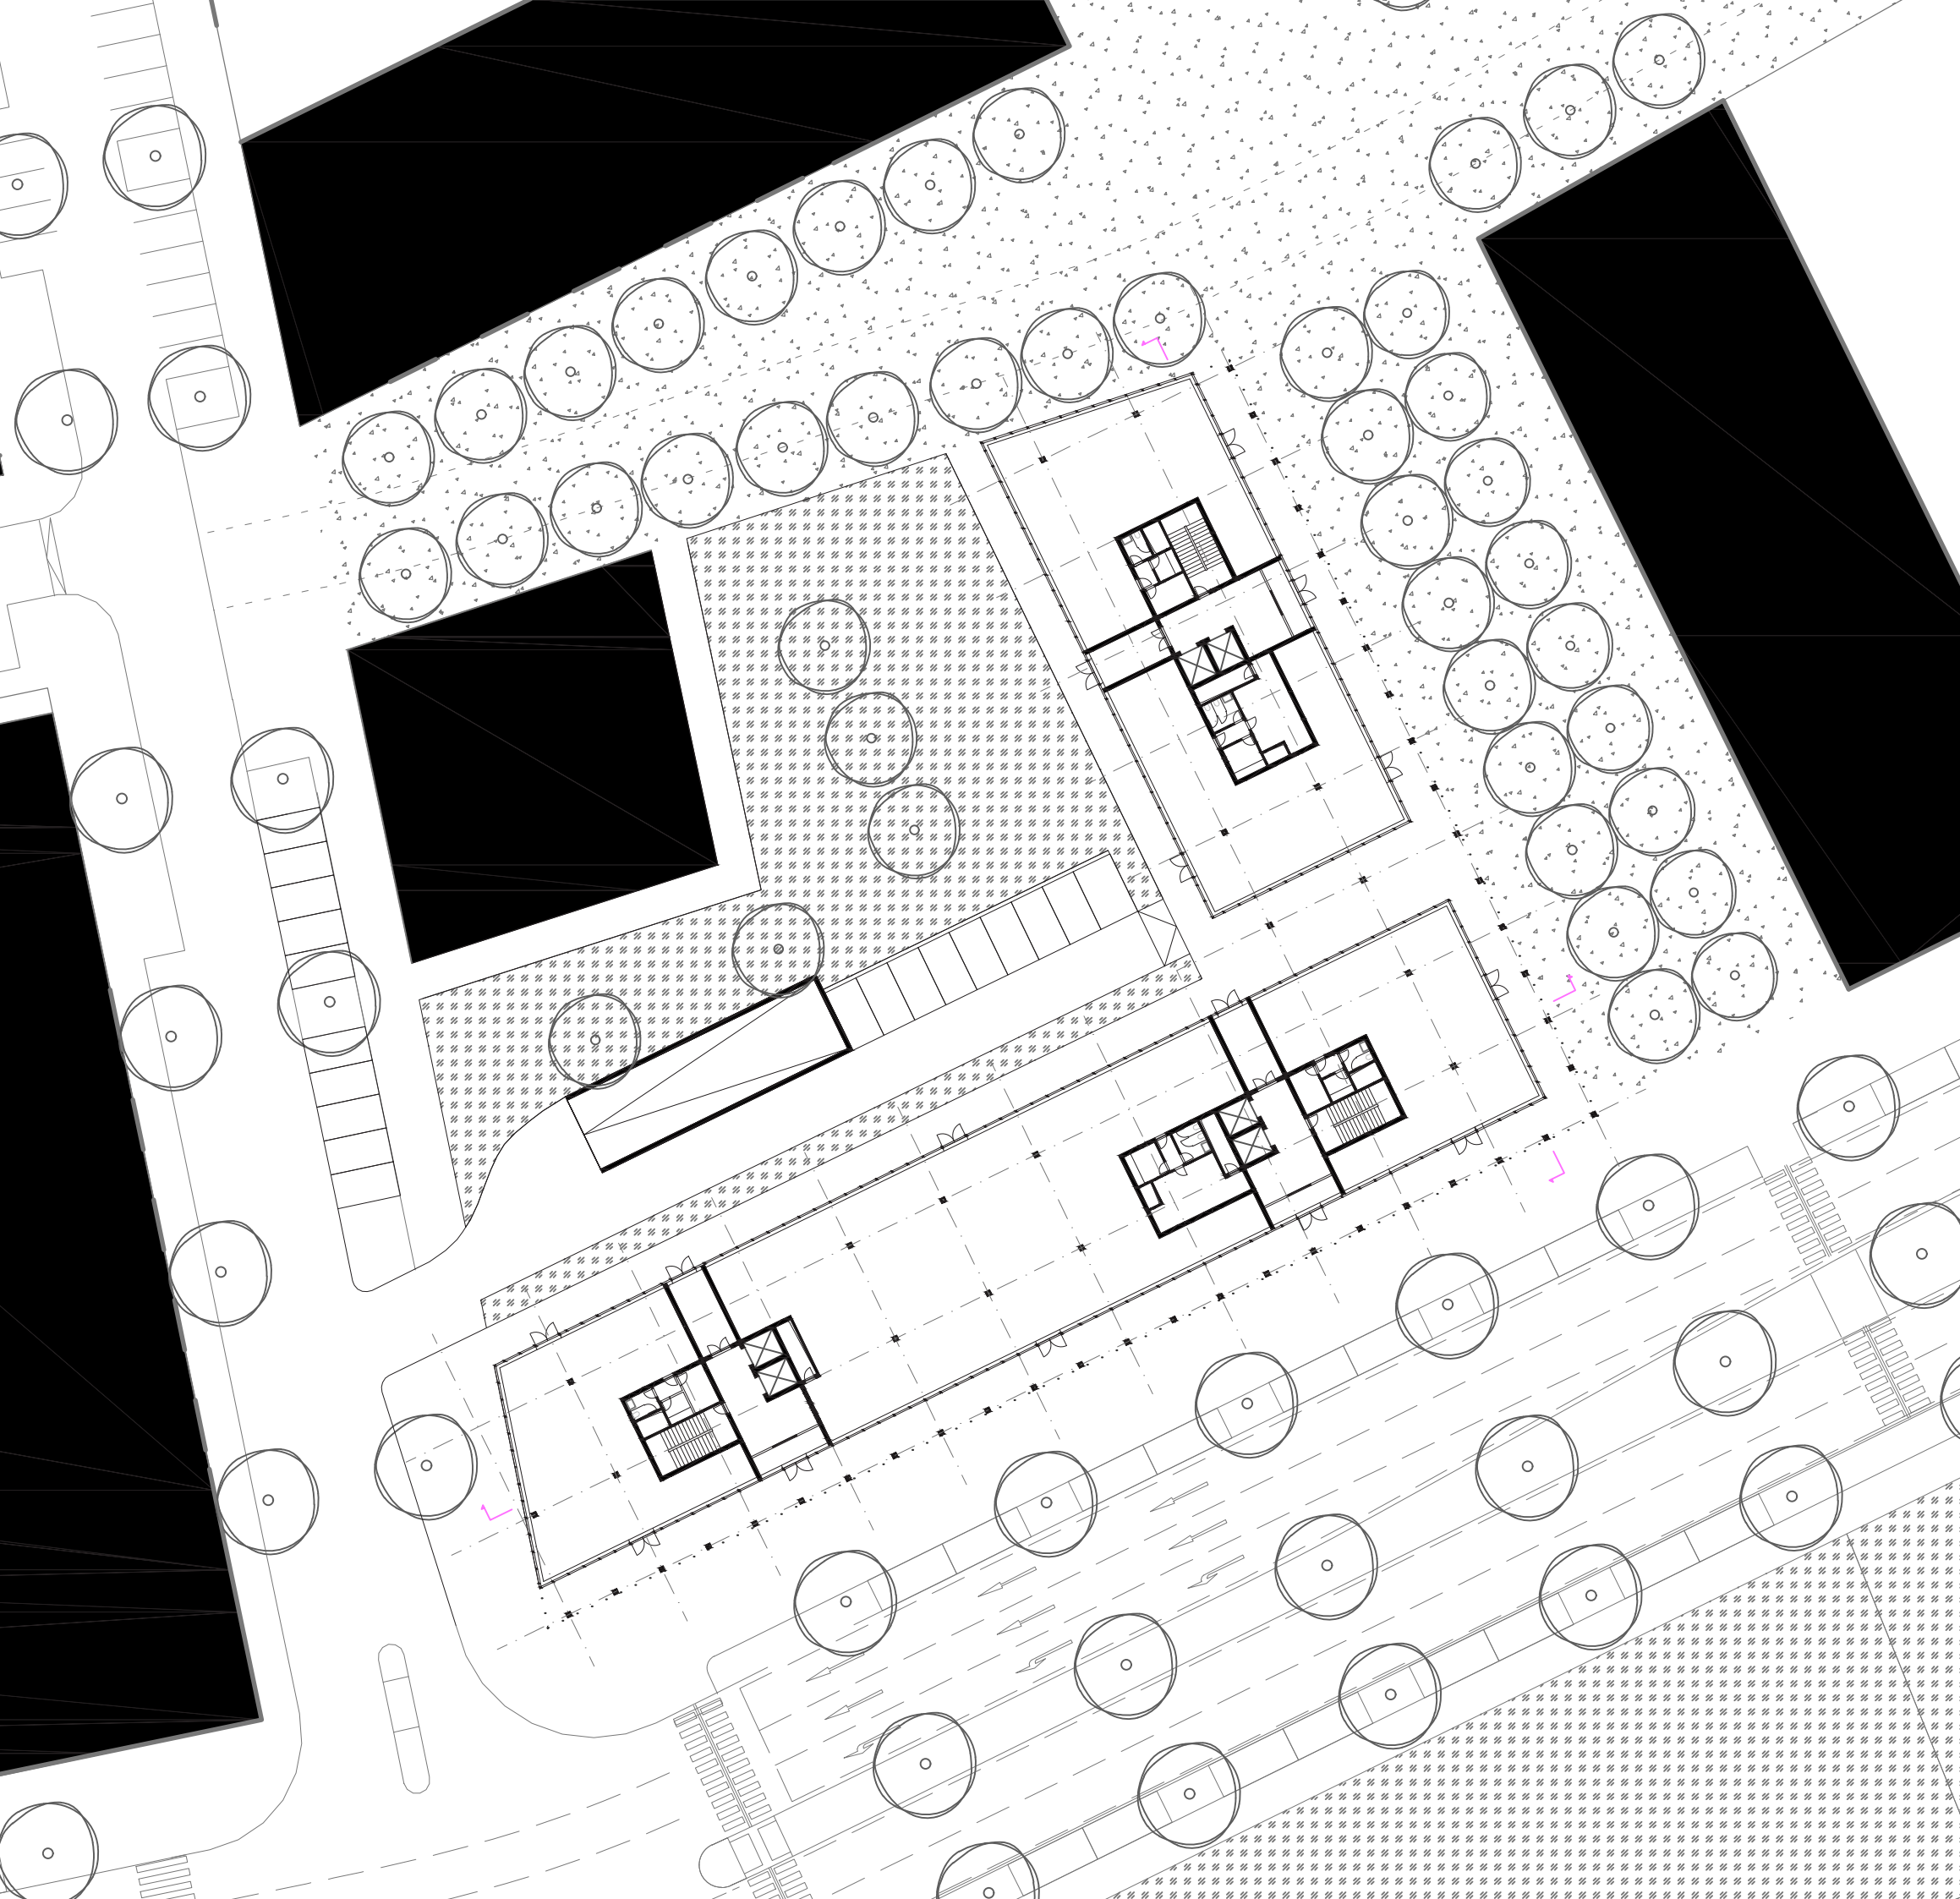

situace širších vztahů
1:10000




STAVBA ADMINISTRATIVNÍ BUDOVY SE NACHÁZÍ V PRAŽSKÉM KARLÍNĚ NA ROHANSKÉM OSTROVĚ. URBANISTICKÉ ČLENĚNÍ, ZE KTERÉHO OBJEM BUDOVY VYCHÁZÍ, JE NAVRŽENO ARCHITEKTEM HNILÍČKOU. JEDNÁ SE KONKRÉTNĚ O BLOK C I. HNILÍČKOVÍ STUDIE. V REGULAČNÍM PLÁNU JE DÁLE OMEZENÍ NA 7 PATER (29M), 25% ZELENĚ NA BLOK A ŽIVÝ PARTER. HPP NAVRŽENÉHO PARTERU (OBCHODNÍCH JEDNOTEK) JE 2140M². KANCELÁŘSKÉ PROSTORY PAK ZABÍRAJÍ 12097M². PARKOVÁNÍ S POŽADAVKEM NA 295 MÍST JE ŘEŠENO PODZEMNÍMI GARÁŽEMI, KTERÉ ČÍTAJÍ 359 PARKOVACÍCH MÍST. BUDOVA JE DÁLE ČLENĚNA DO ČTYŘ BLOKŮ A JE DOVRŠENA STŘEŠNÍ TERASOU.

M 1:500


SITUACE



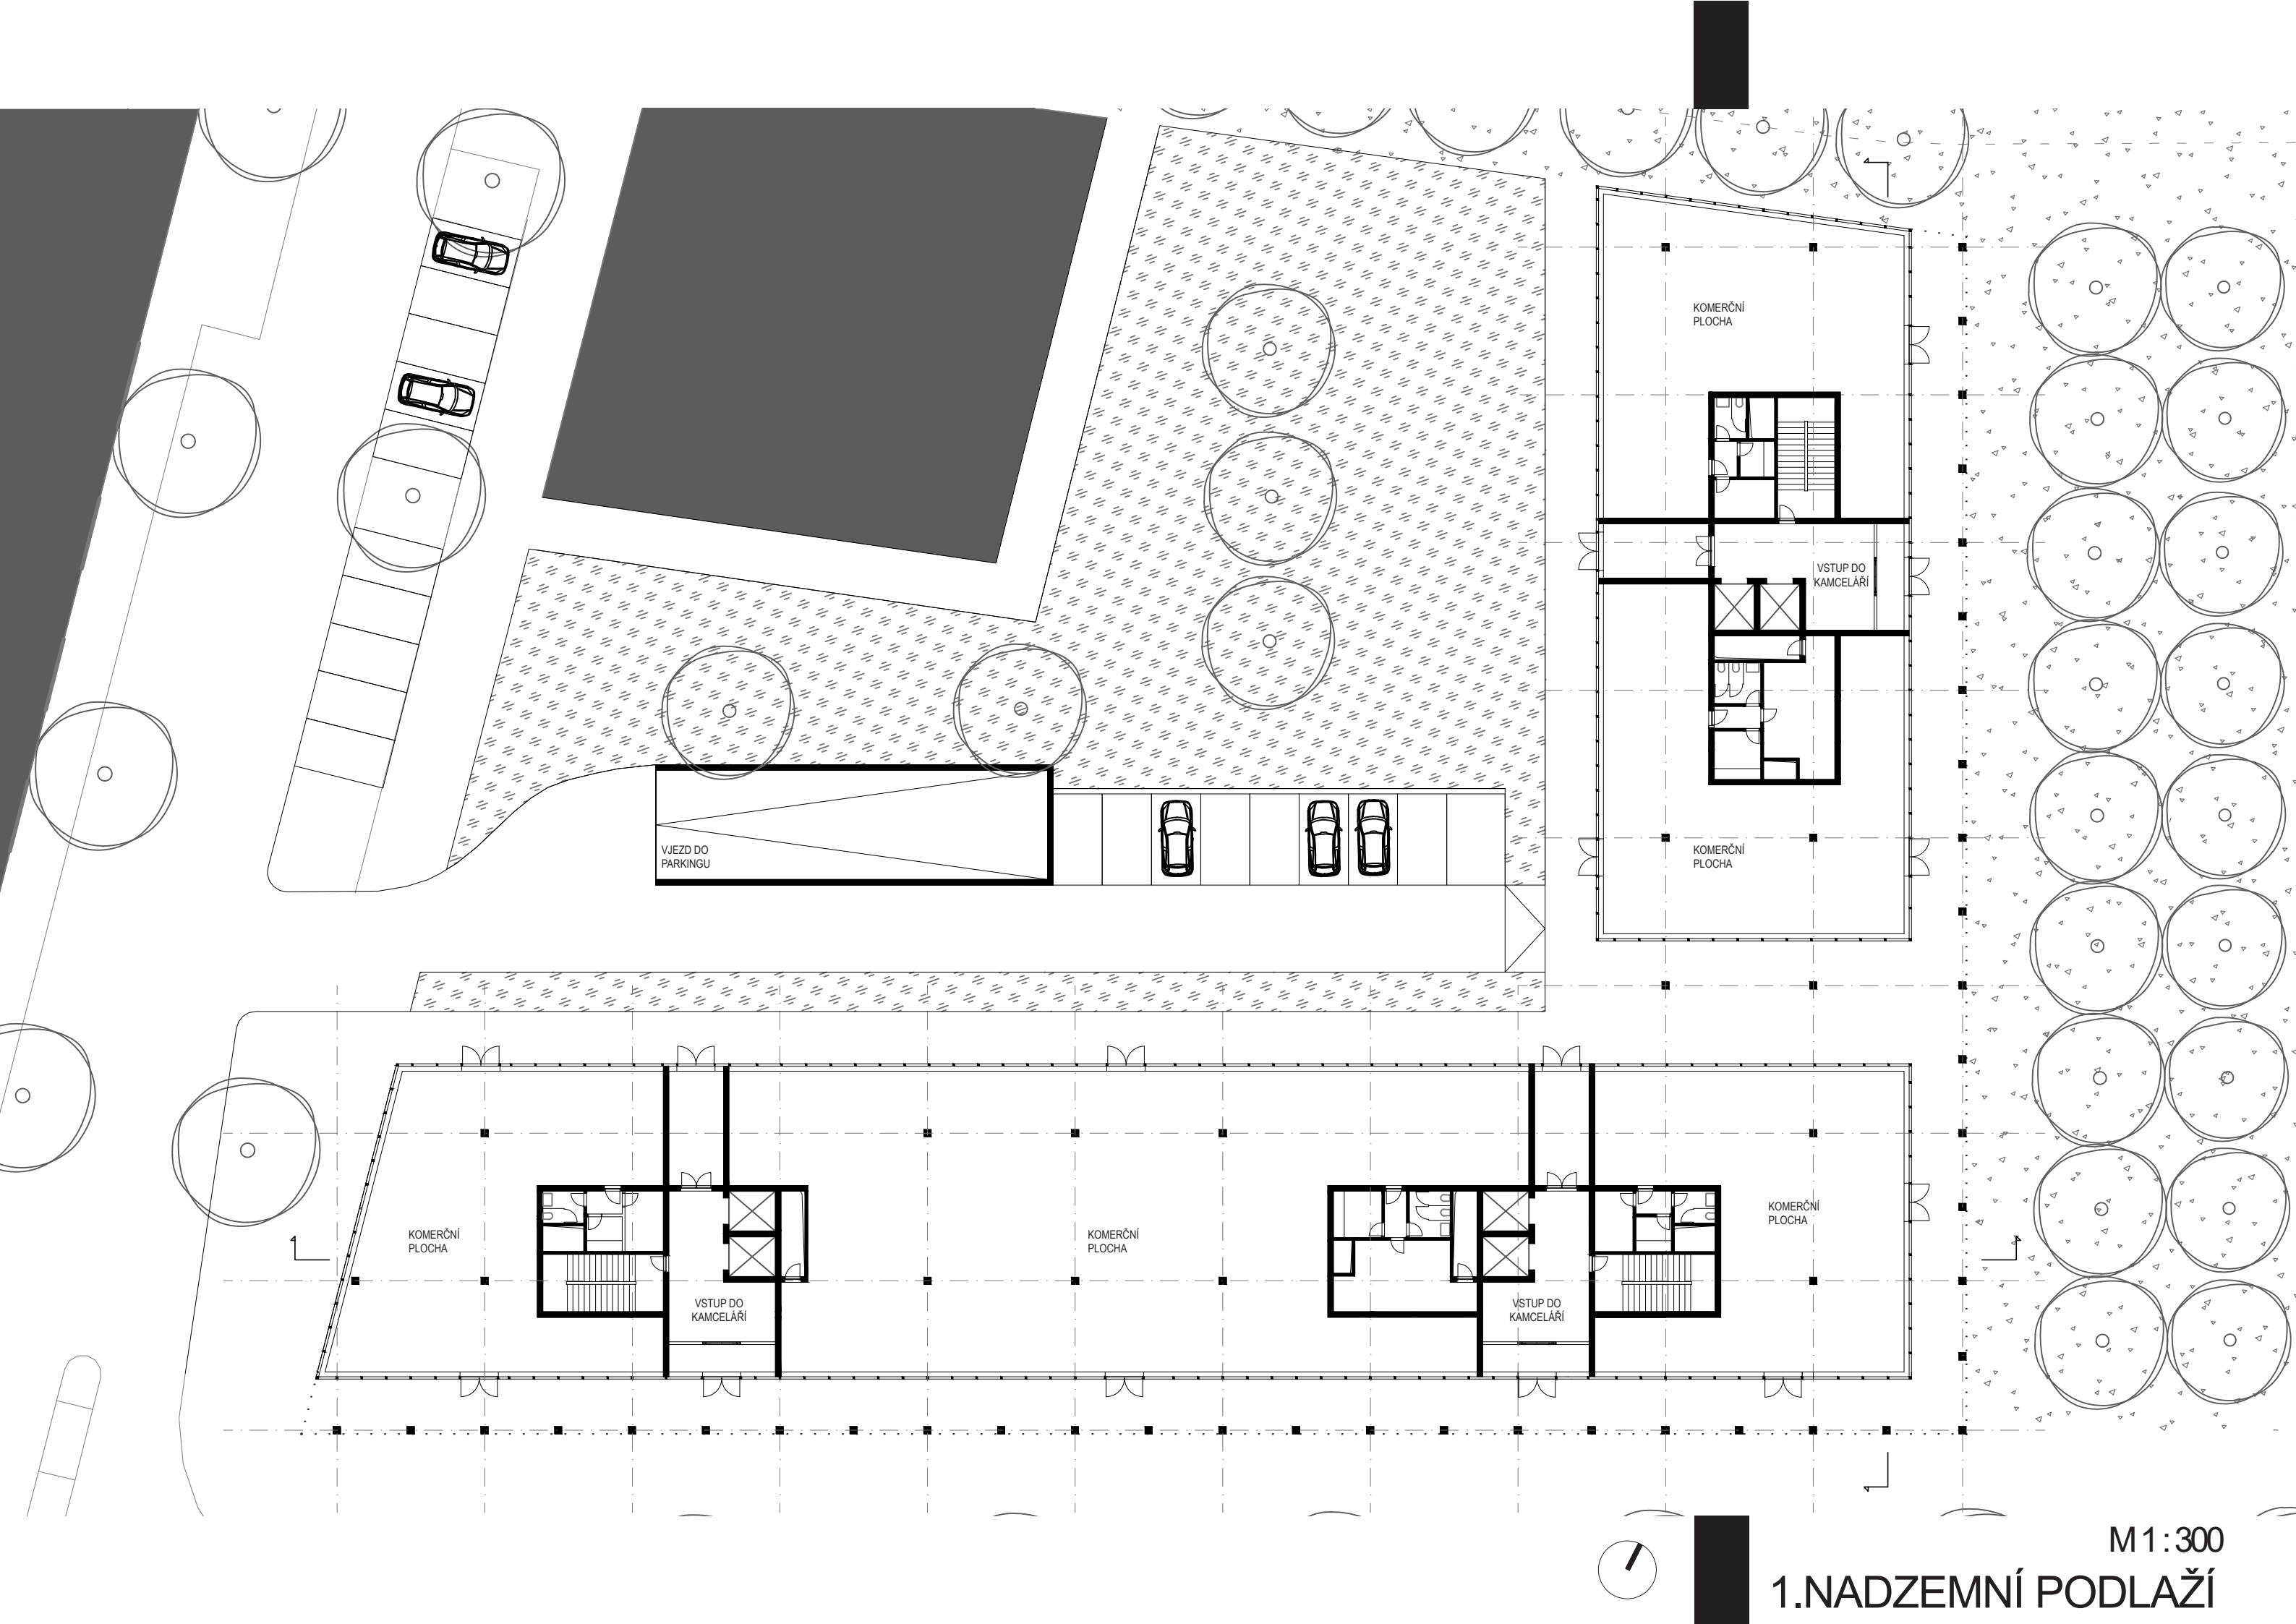


M1:300

1.NADZEMNÍ PODLAŽÍ

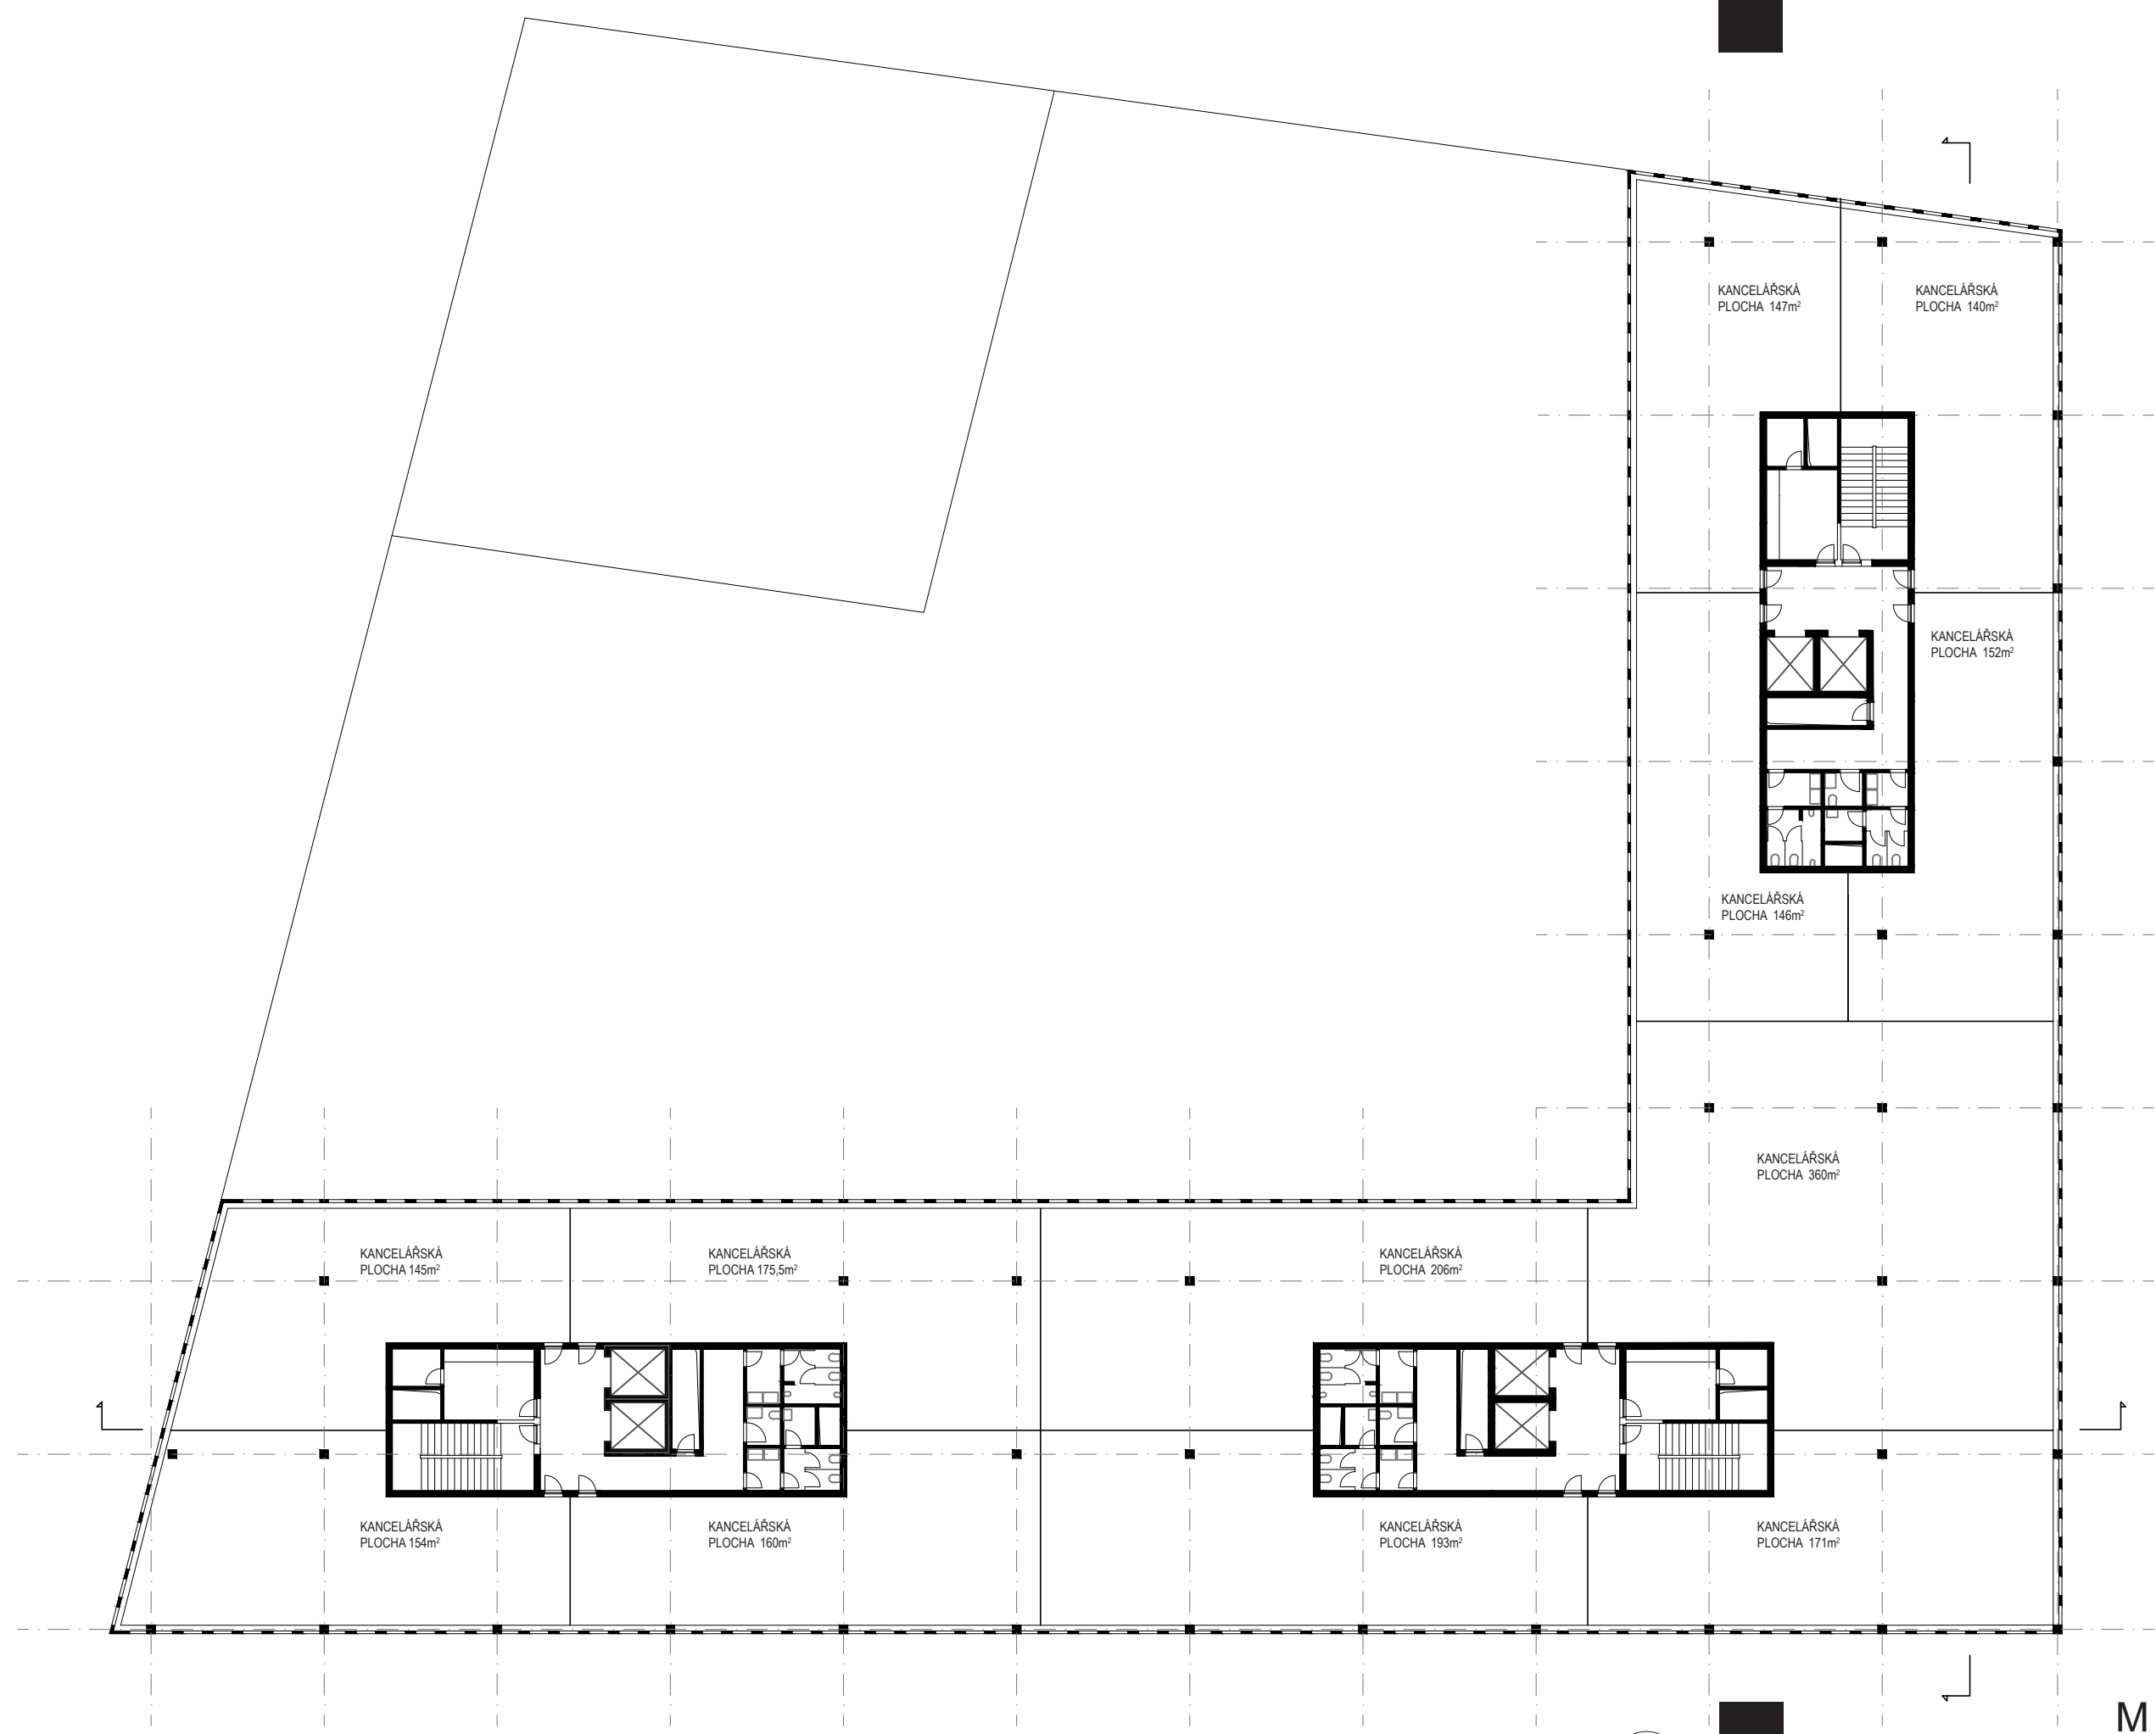


M 1:300

TYPICKÉ PODLAŽÍ

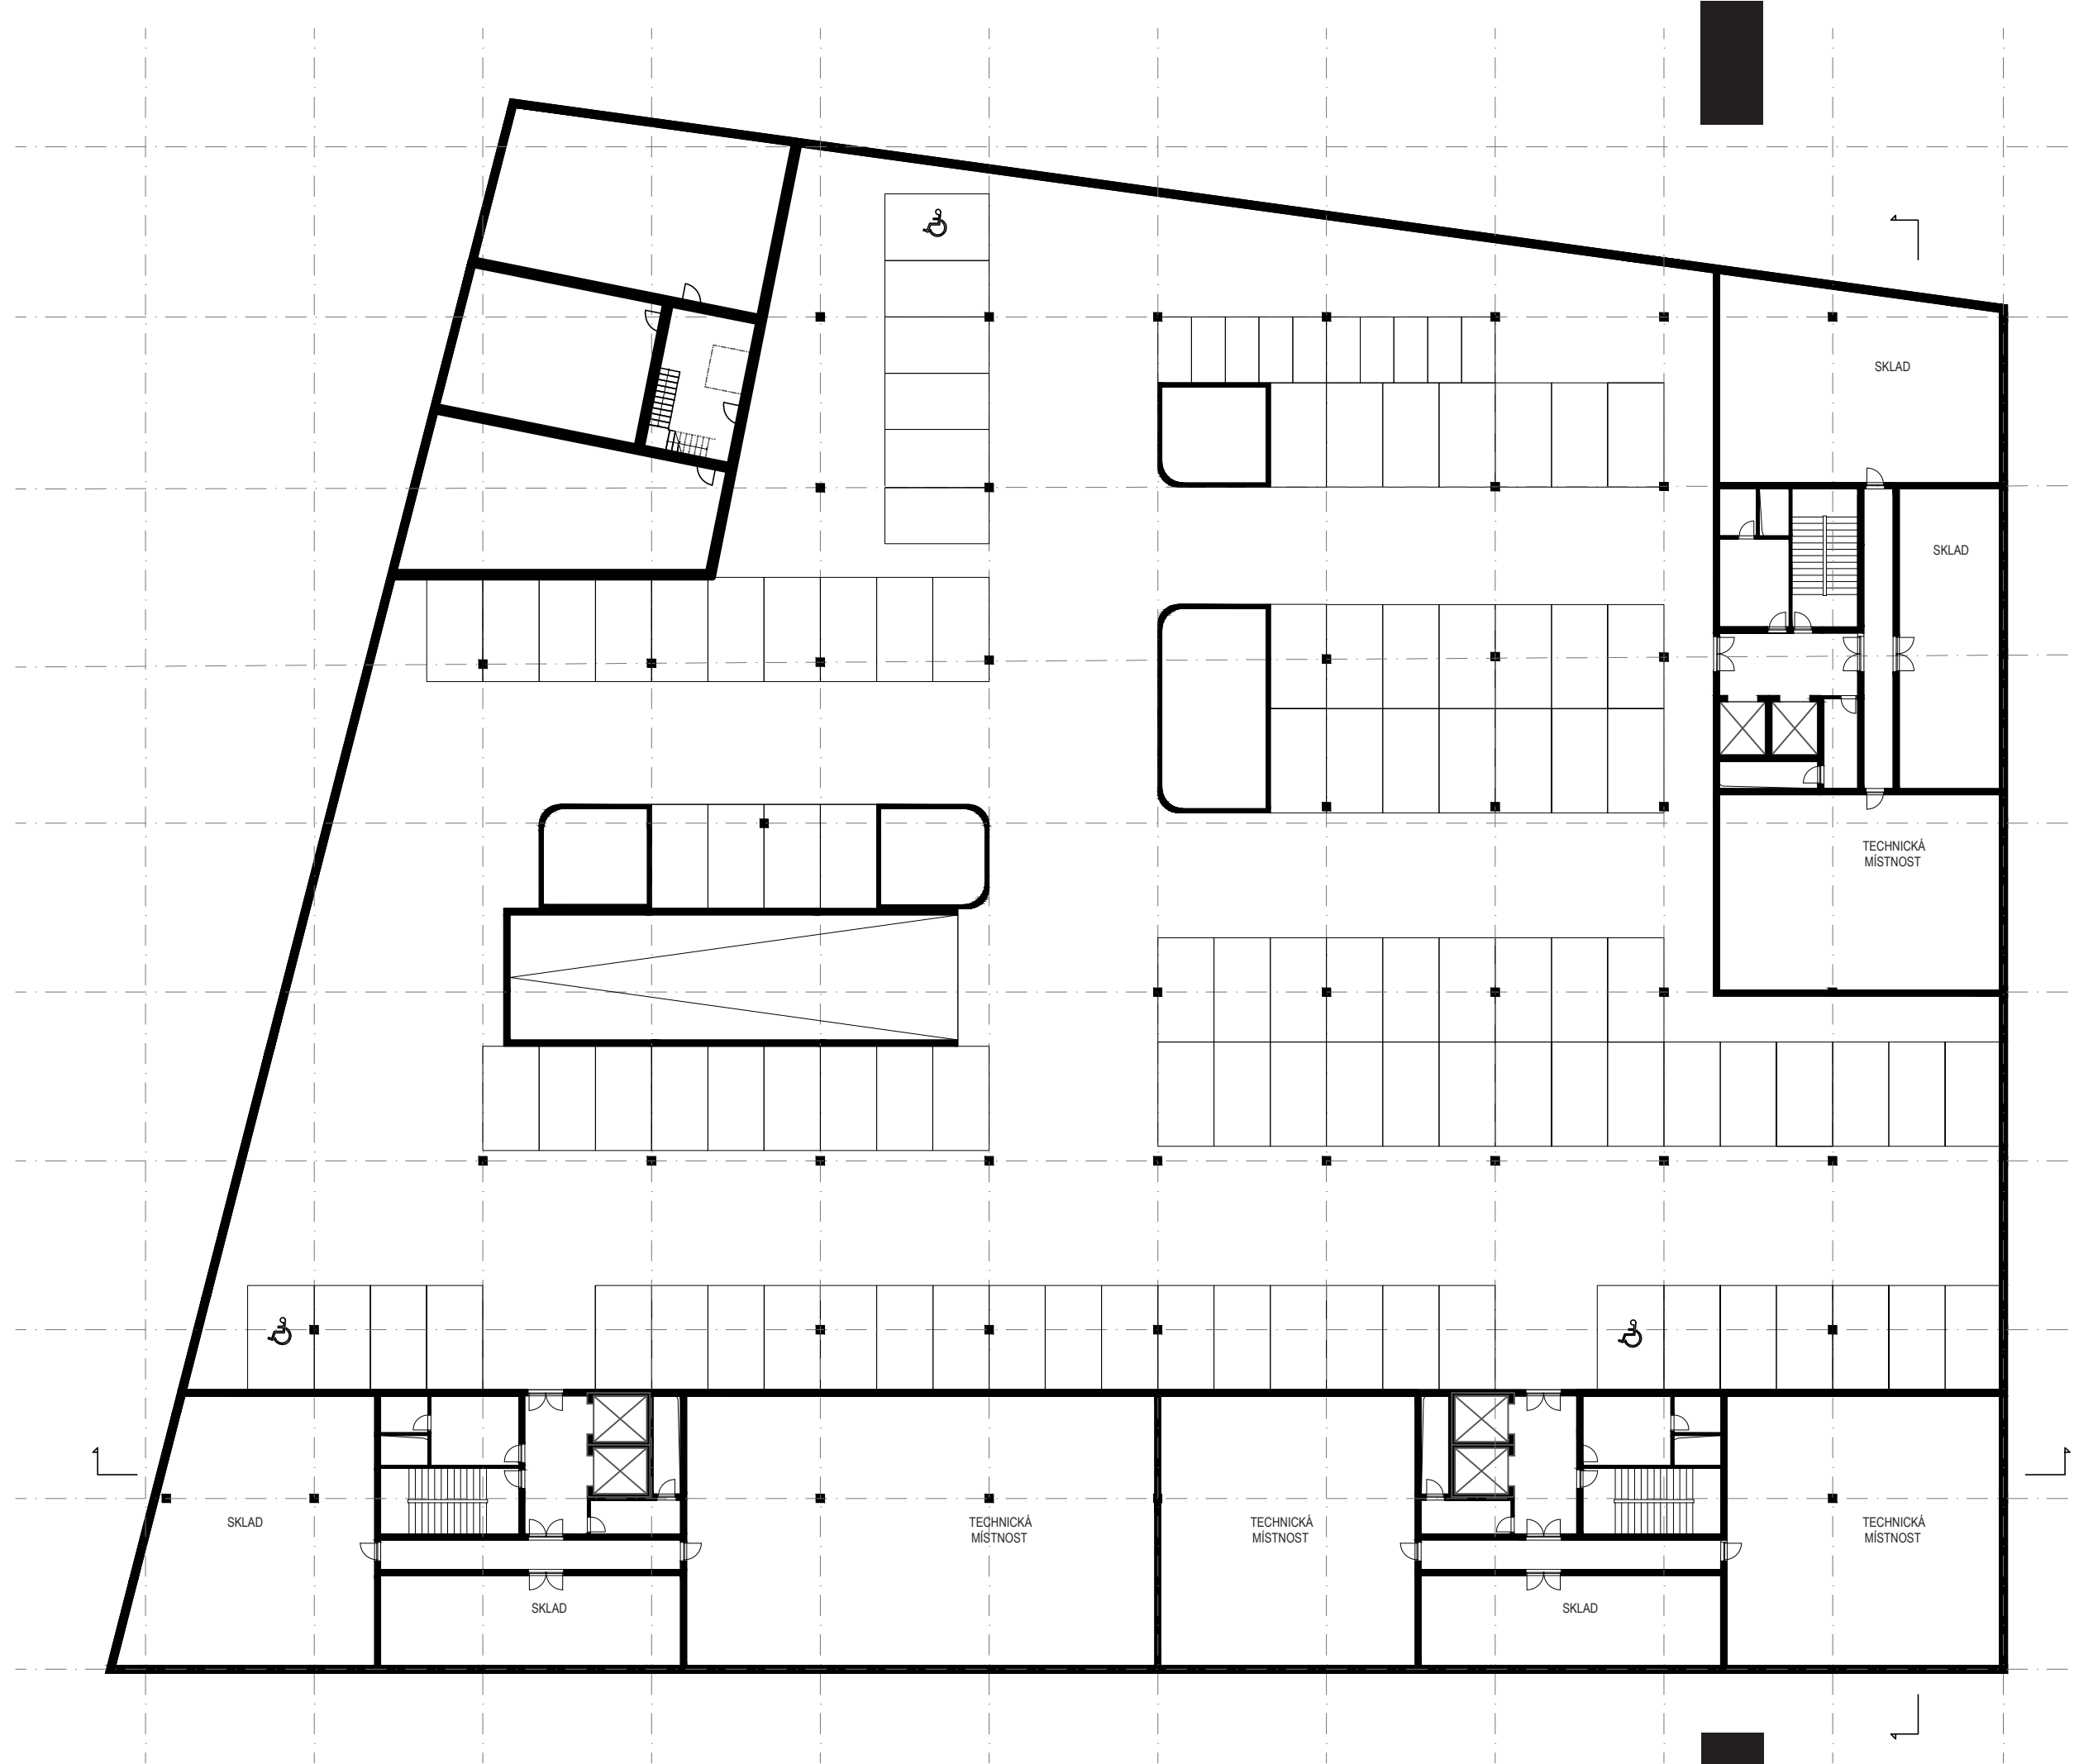

M 1:300


1. PODZEMNÍ PODLAŽÍ

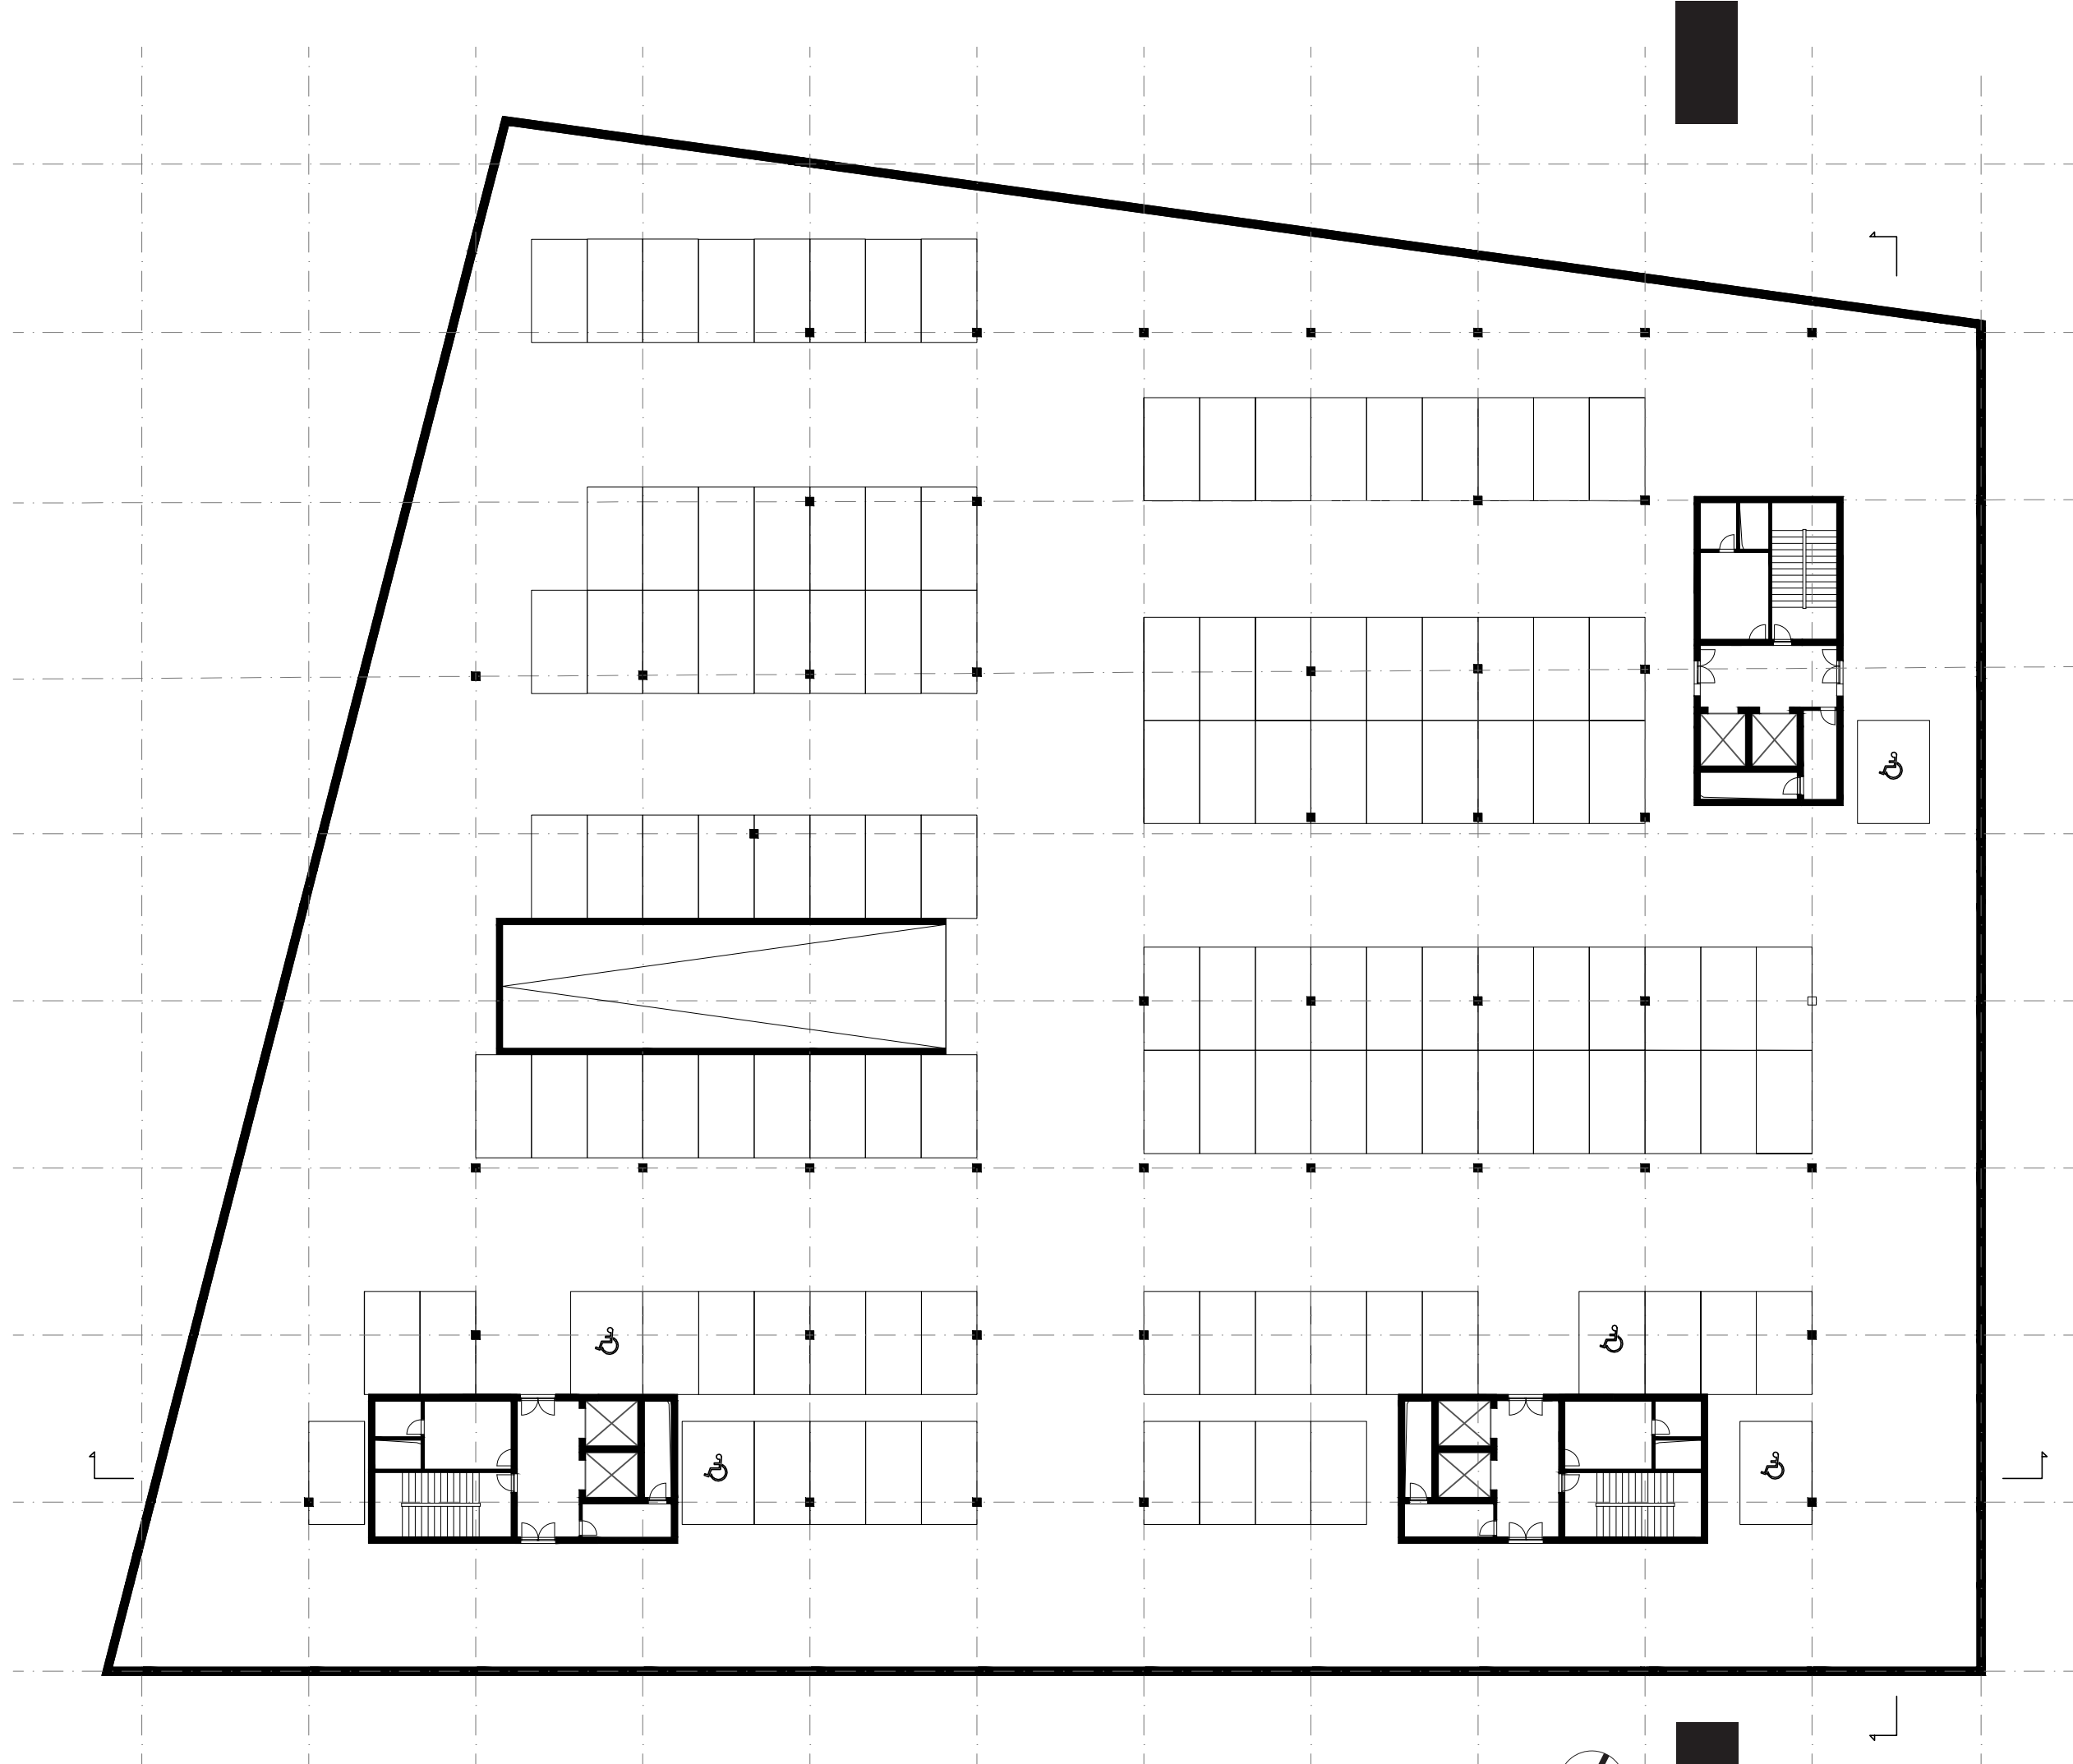


M1:300

2-3. PODZEMNÍ PODLAŽÍ

V BUDOVĚ SE NACHÁZÍ TŘI SCHODIŠŤOVÁ A VÝTAHOVÁ JÁDRA. KAŽDÉ Z NICH V TY-
PICKÉM PODLAŽÍ VEDE KE
ČTYŘEM KANCELÁŘSKÝM JED-
NOTKÁM, U KTERÝCH JE I PO-
TŘEBNÉ HYGIENICKÉ ZÁZEMÍ.

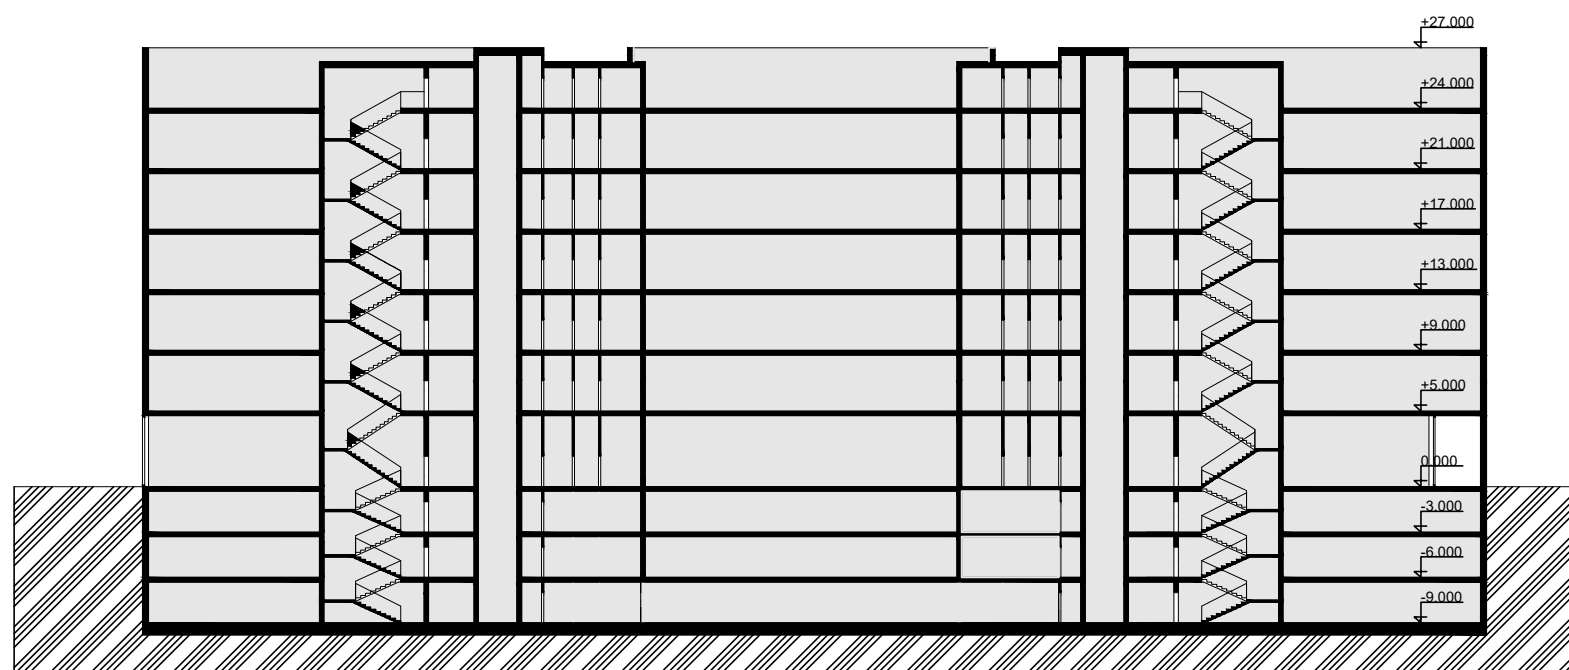





ADMINISTRATIVNI BUDOVA SE O
BLOK DĚLÍ S BYTOVOU STAVOU,
SE KTEROU MÁ SPOLEČNÉ TŘÍ-
PATROVÉ PODZEMNÍ GARÁŽE.



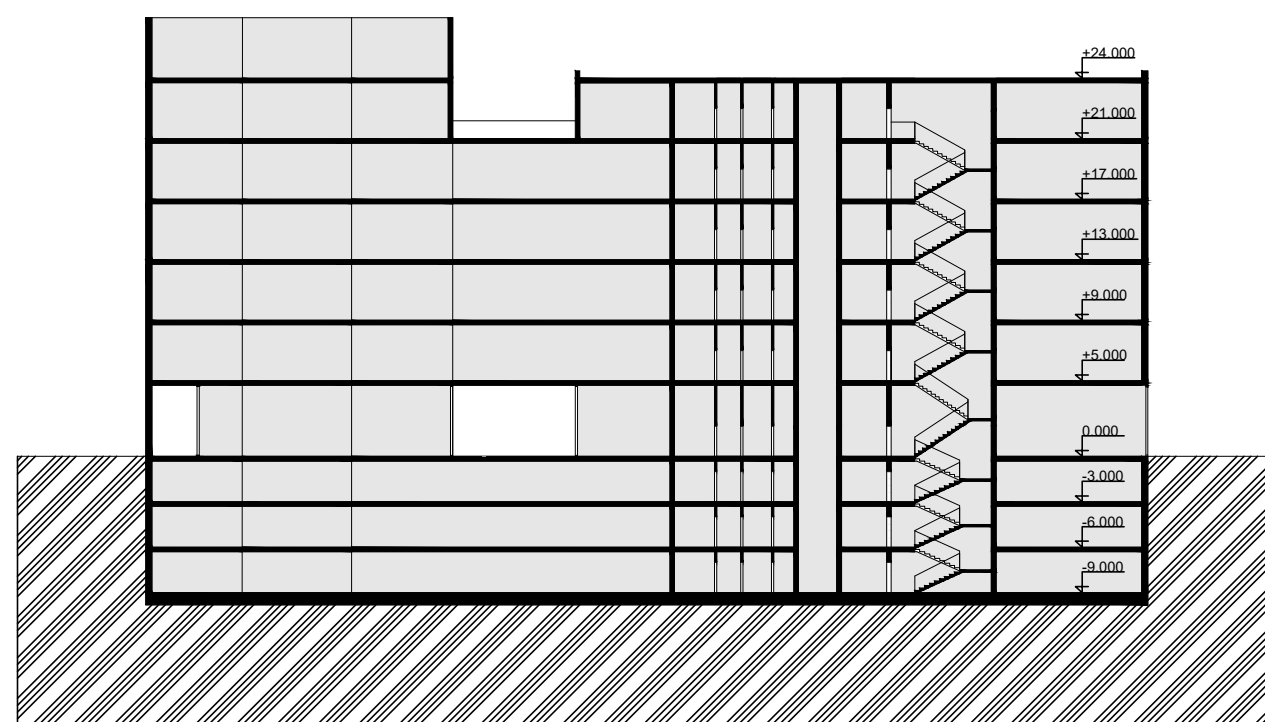


CELÝ OBJEKT ZCELUJE POD-
LOUBÍ. VNITROBLO KOMUNI-
KUJE S OKOLÍM PROSTŘED-
NICTVÍM ŠIROKÉ PASÁŽE

M1:500

ŘEZY

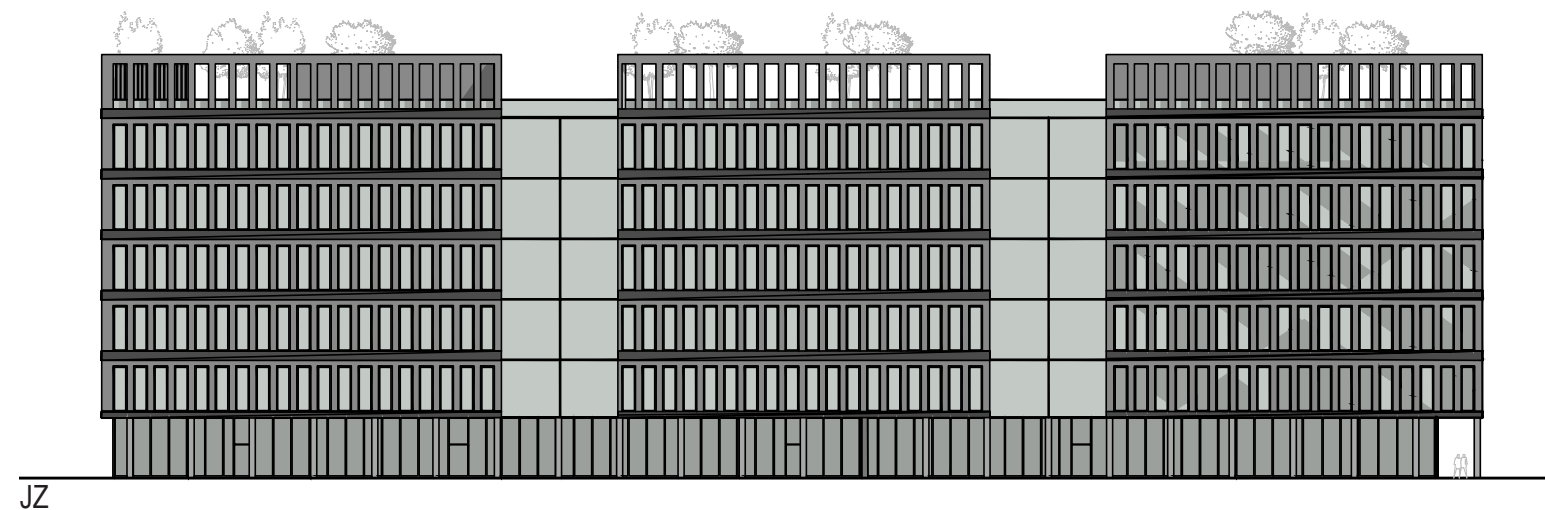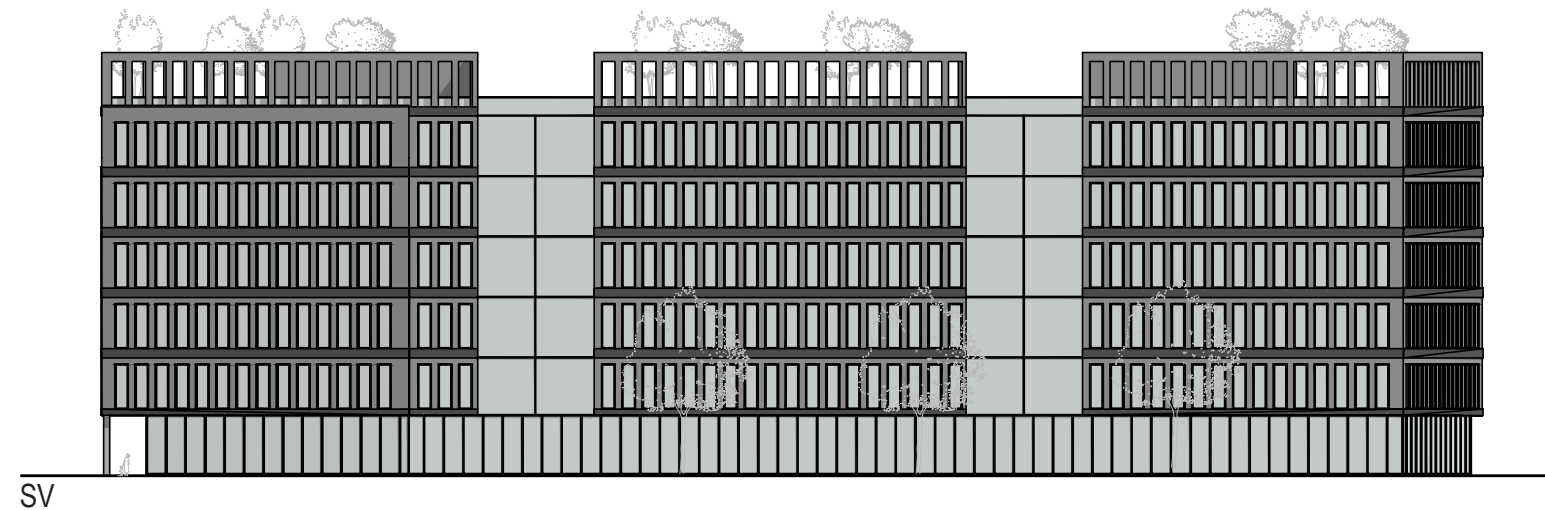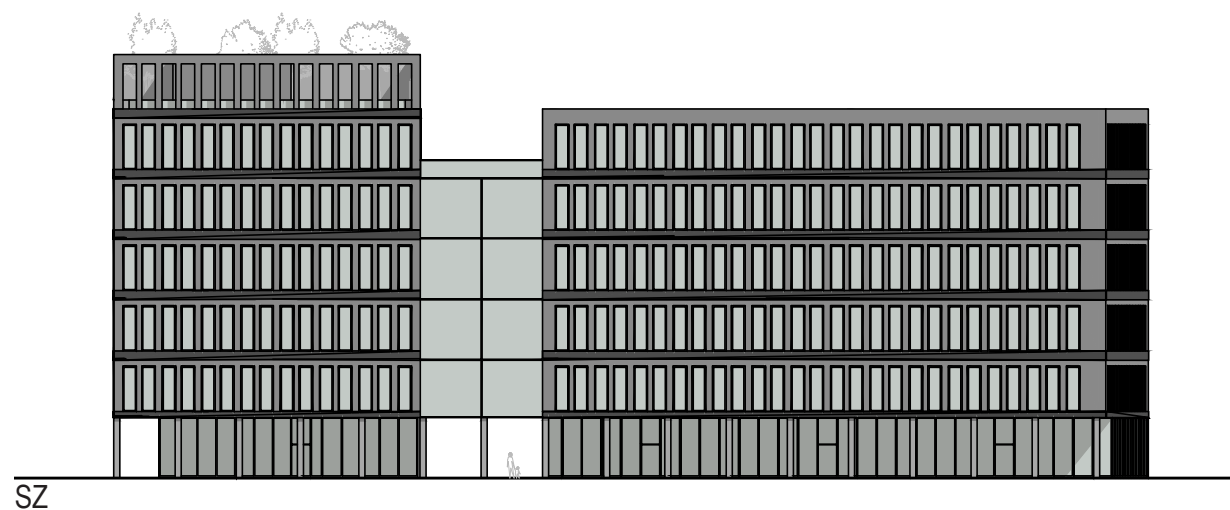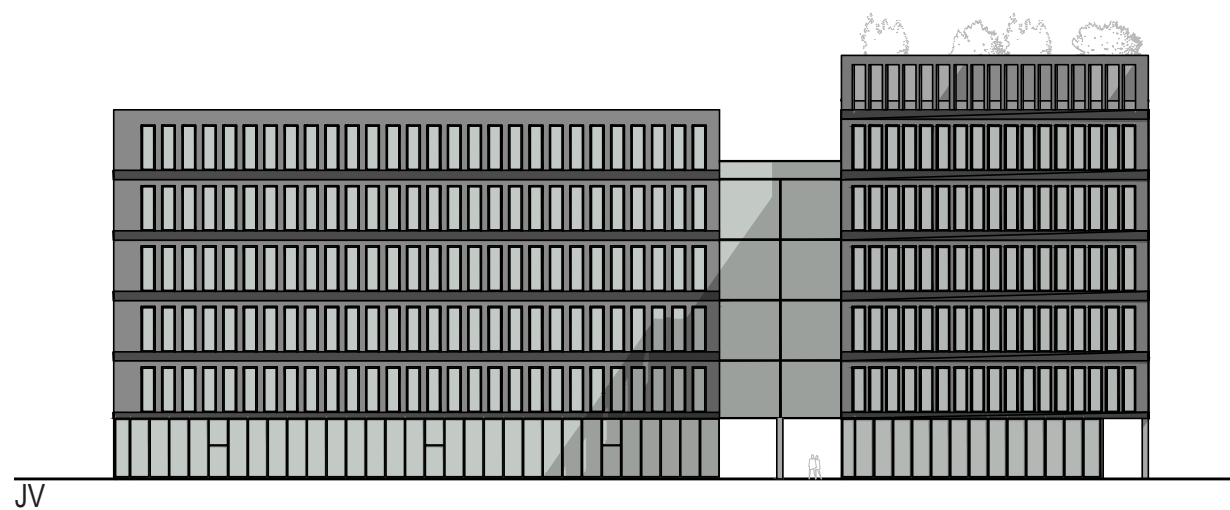

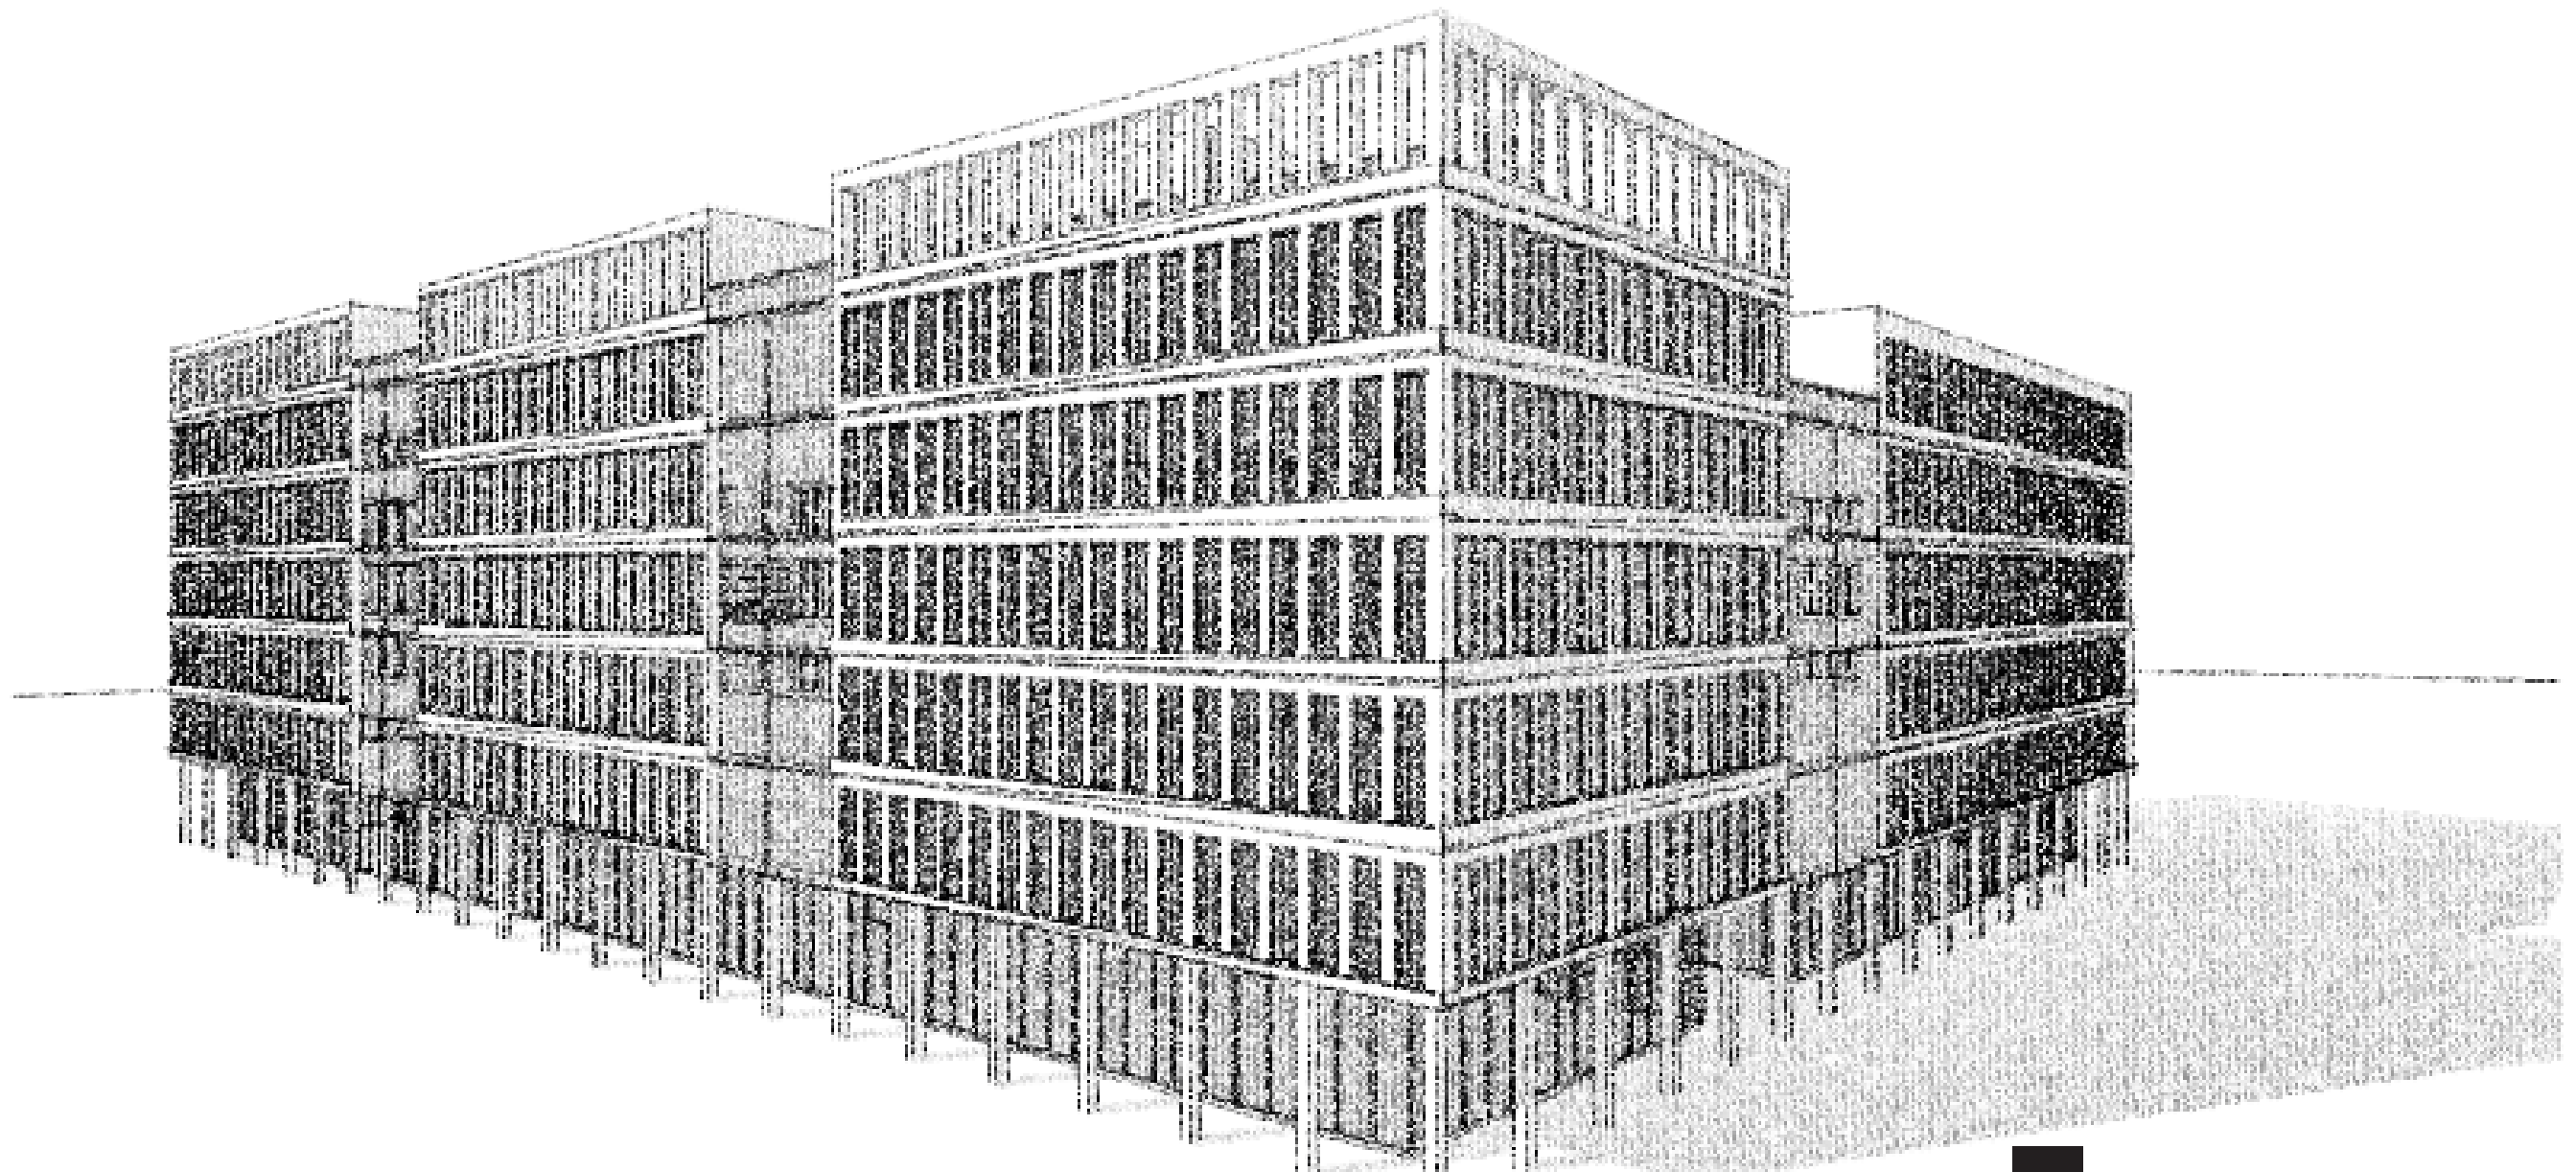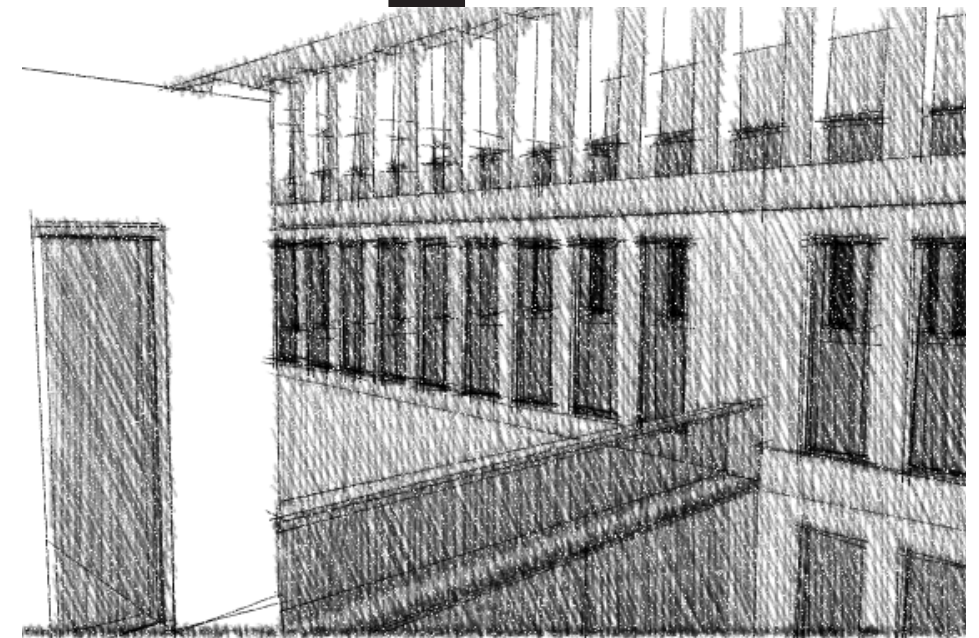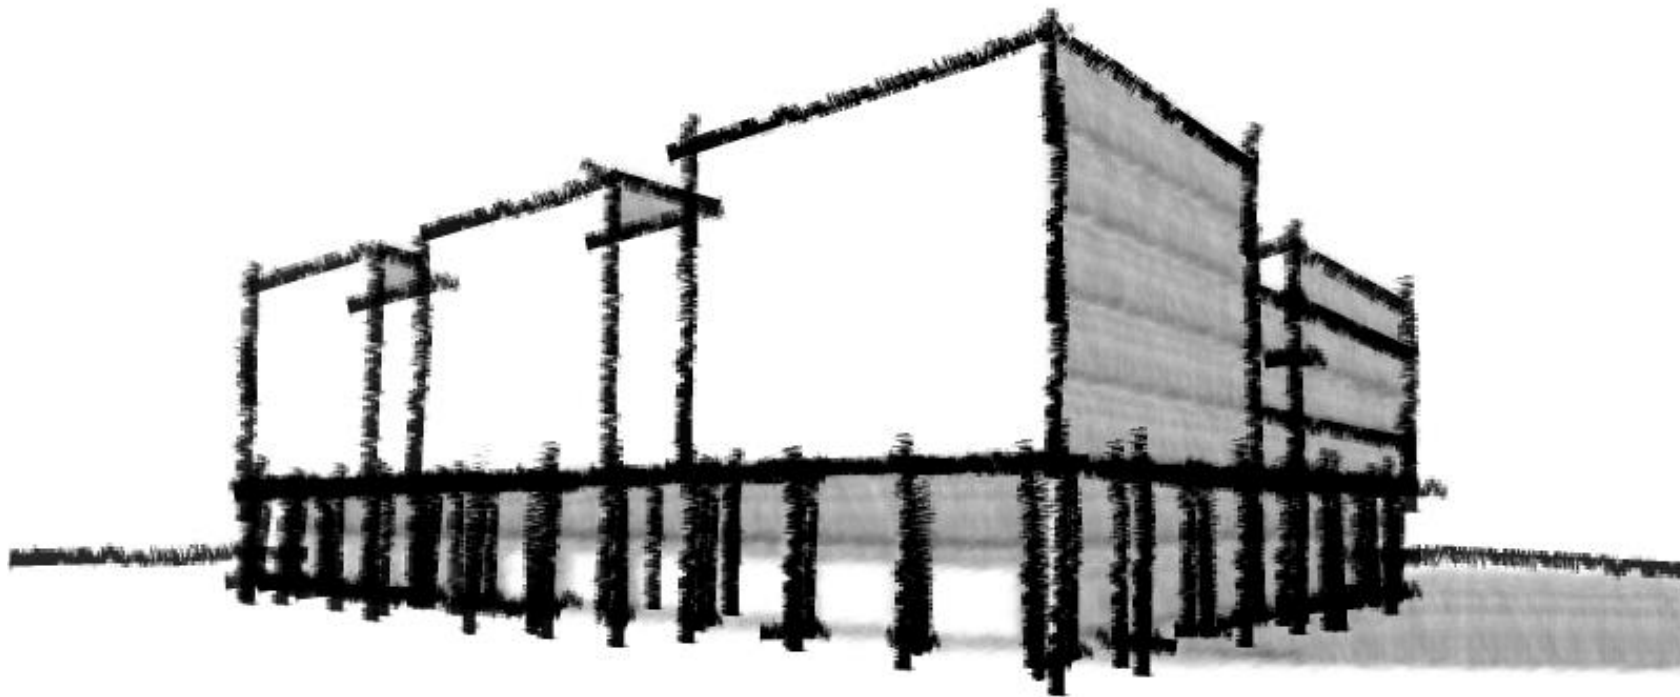



VIZUALIZACE