


Bytový dům na Palmovce


Tereza Životská / ATBS


FA ČVUT Atelier Seho-Poláček ZS 2020-21



autorský text



Bytová stavba se nachází v městské části Praha 8 - Palmovka. V urbanistickém řešení pro tento projekt byla na začátku navrhování nepravidelná pětistranná parcela. Vzniklá hmota byla ale moc hluboká na proslunění ale zároveň ve své západnější části ne dost hluboká na vložení případného dvora. Ve výsledném řešení jsem se proto v pravé části přiklonila k atypicky dlouhým mezonetům s terasami, které jsou v levé části vyváženy jednopatrovými byty. Díky tomuto jsou byty více prosluněny a prostor lépe využit. Svažitý terén kolem z části zakrývá přilehlou jižní stranu parteru s garážemi a z parku tak stavba působí přátelštějším dojmem. Terasy na jihu jsou dostatečně prostorné a opticky zelení navazují na park. Ze severní strany do ulice působí dům městským dojmem. Na západní straně jsou umístěny místnosti jednopatrových bytů. Vertikálně jsou pak cesty obsluhovány na severu dvěma schodišti a výtahy, toto řešení umožnilo naplno využít jižní stranu pro obytné místnosti mezonetů.


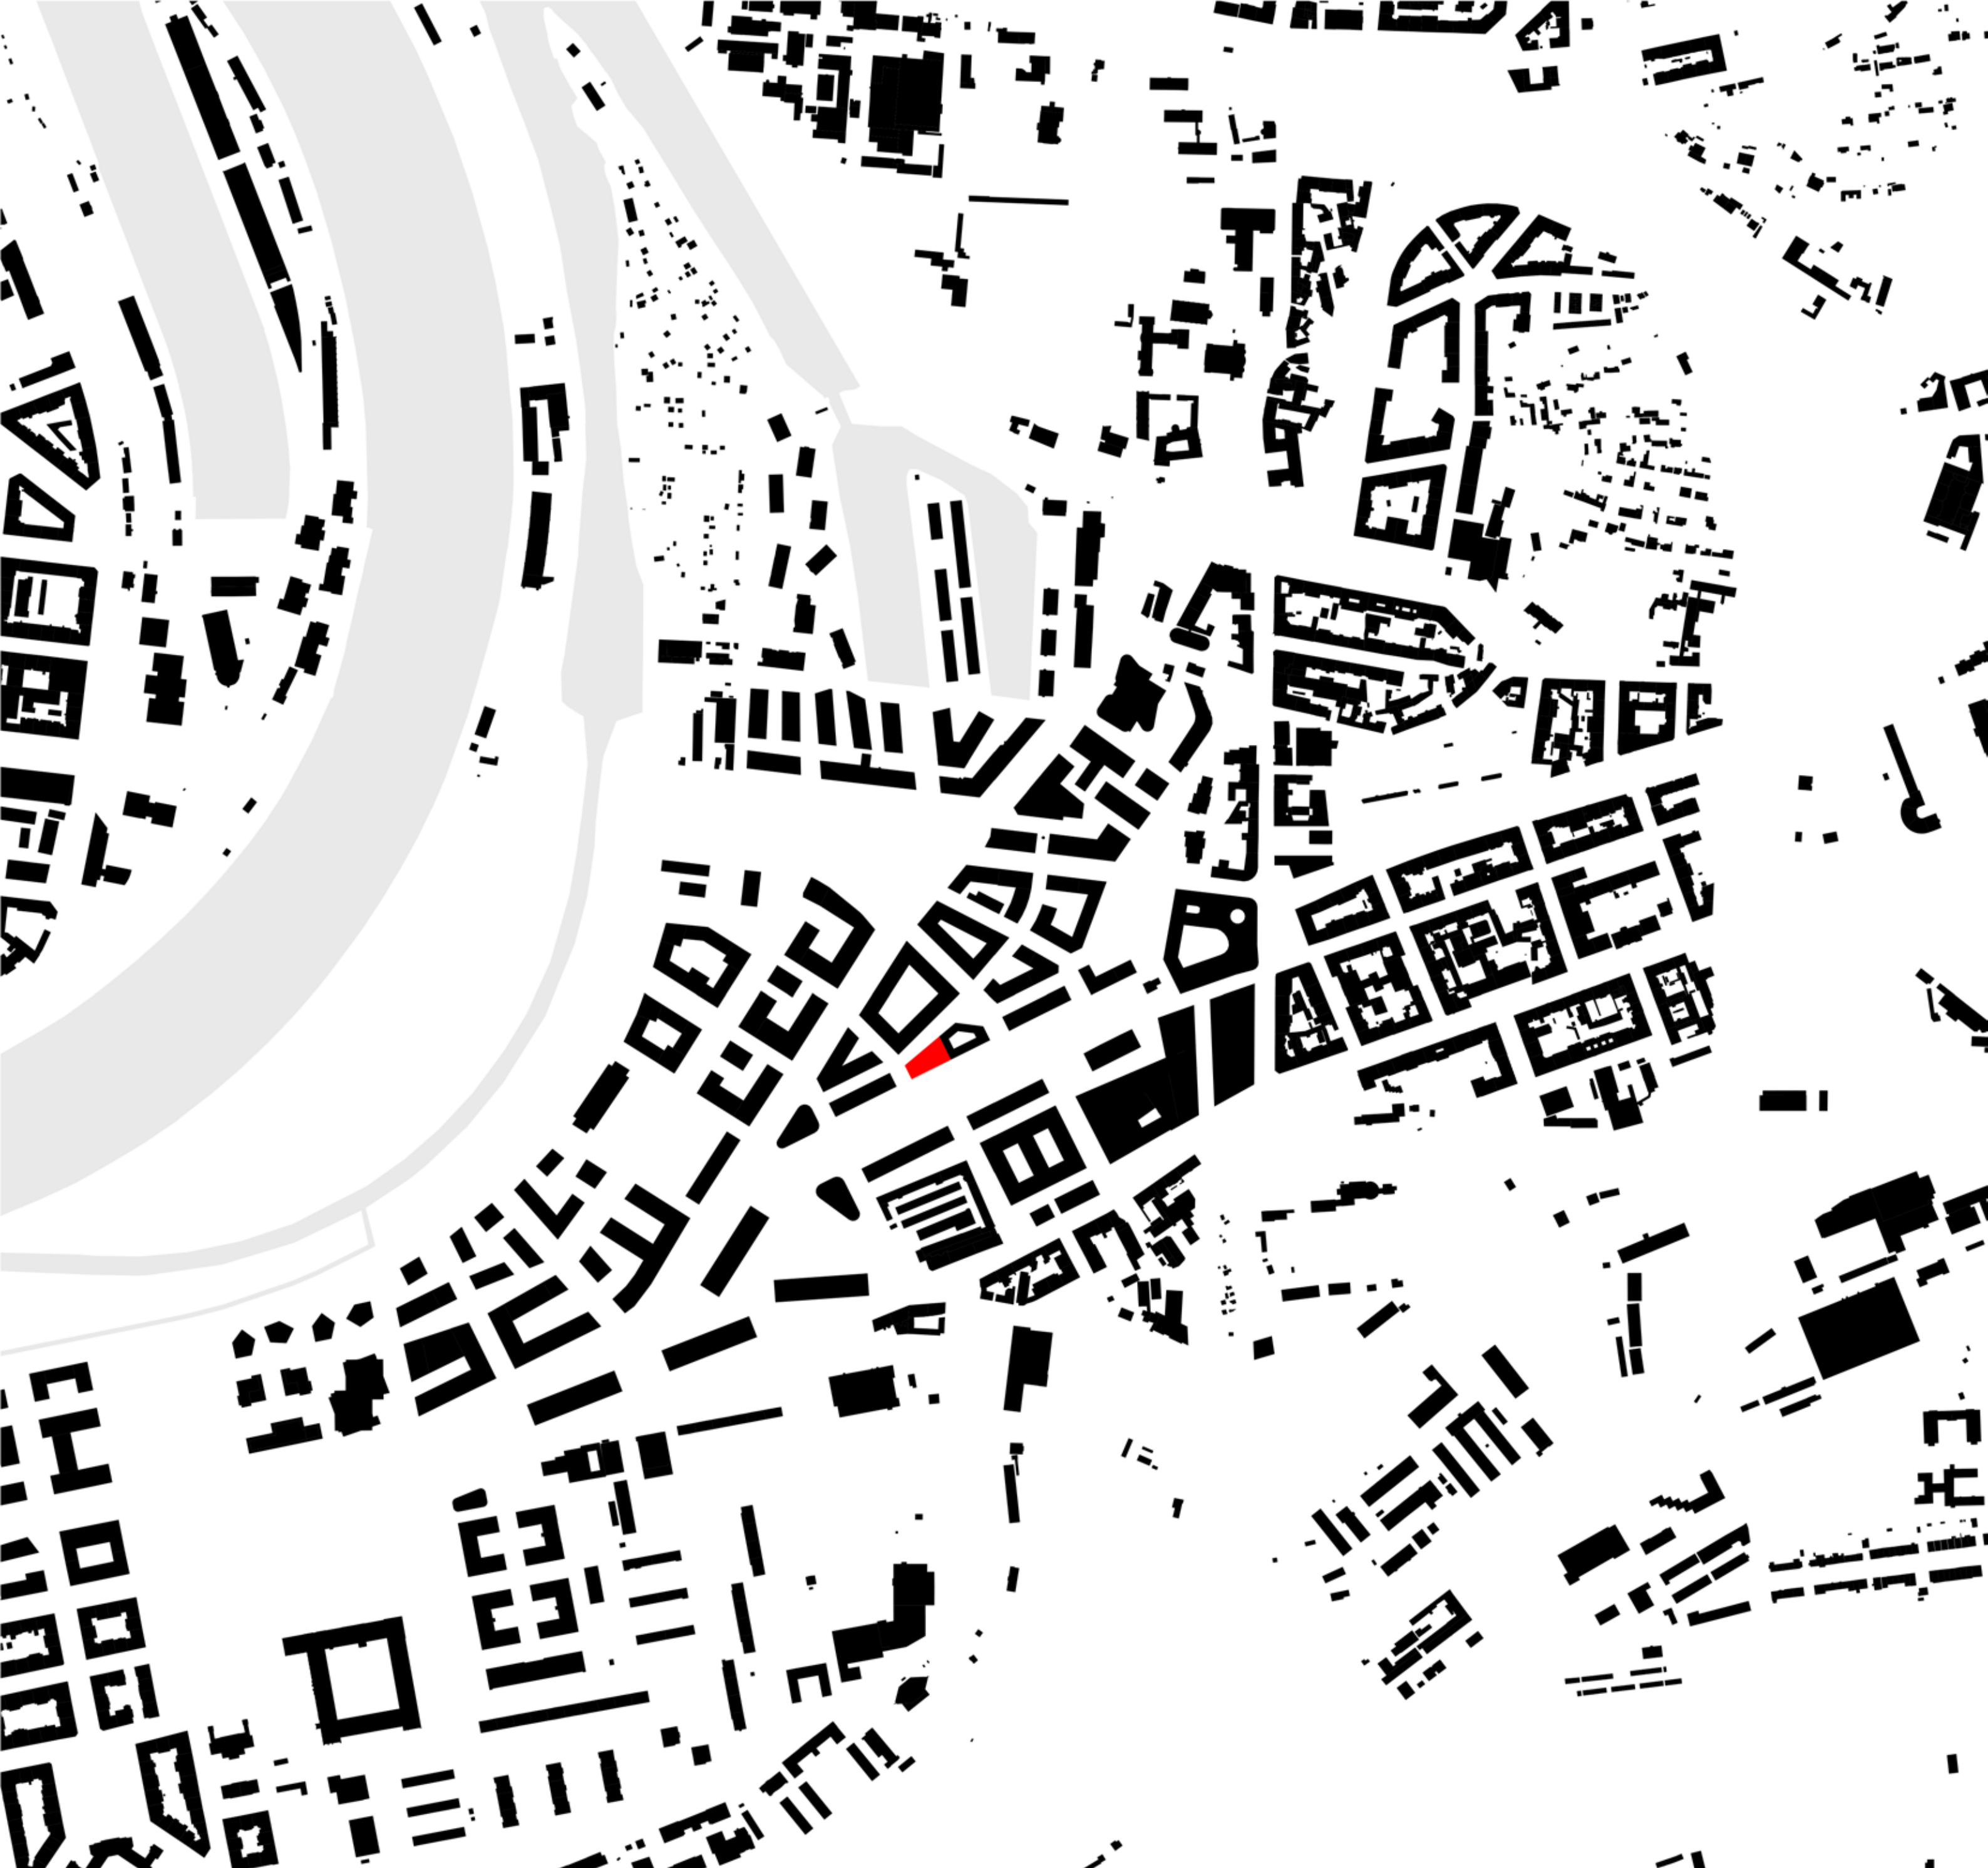


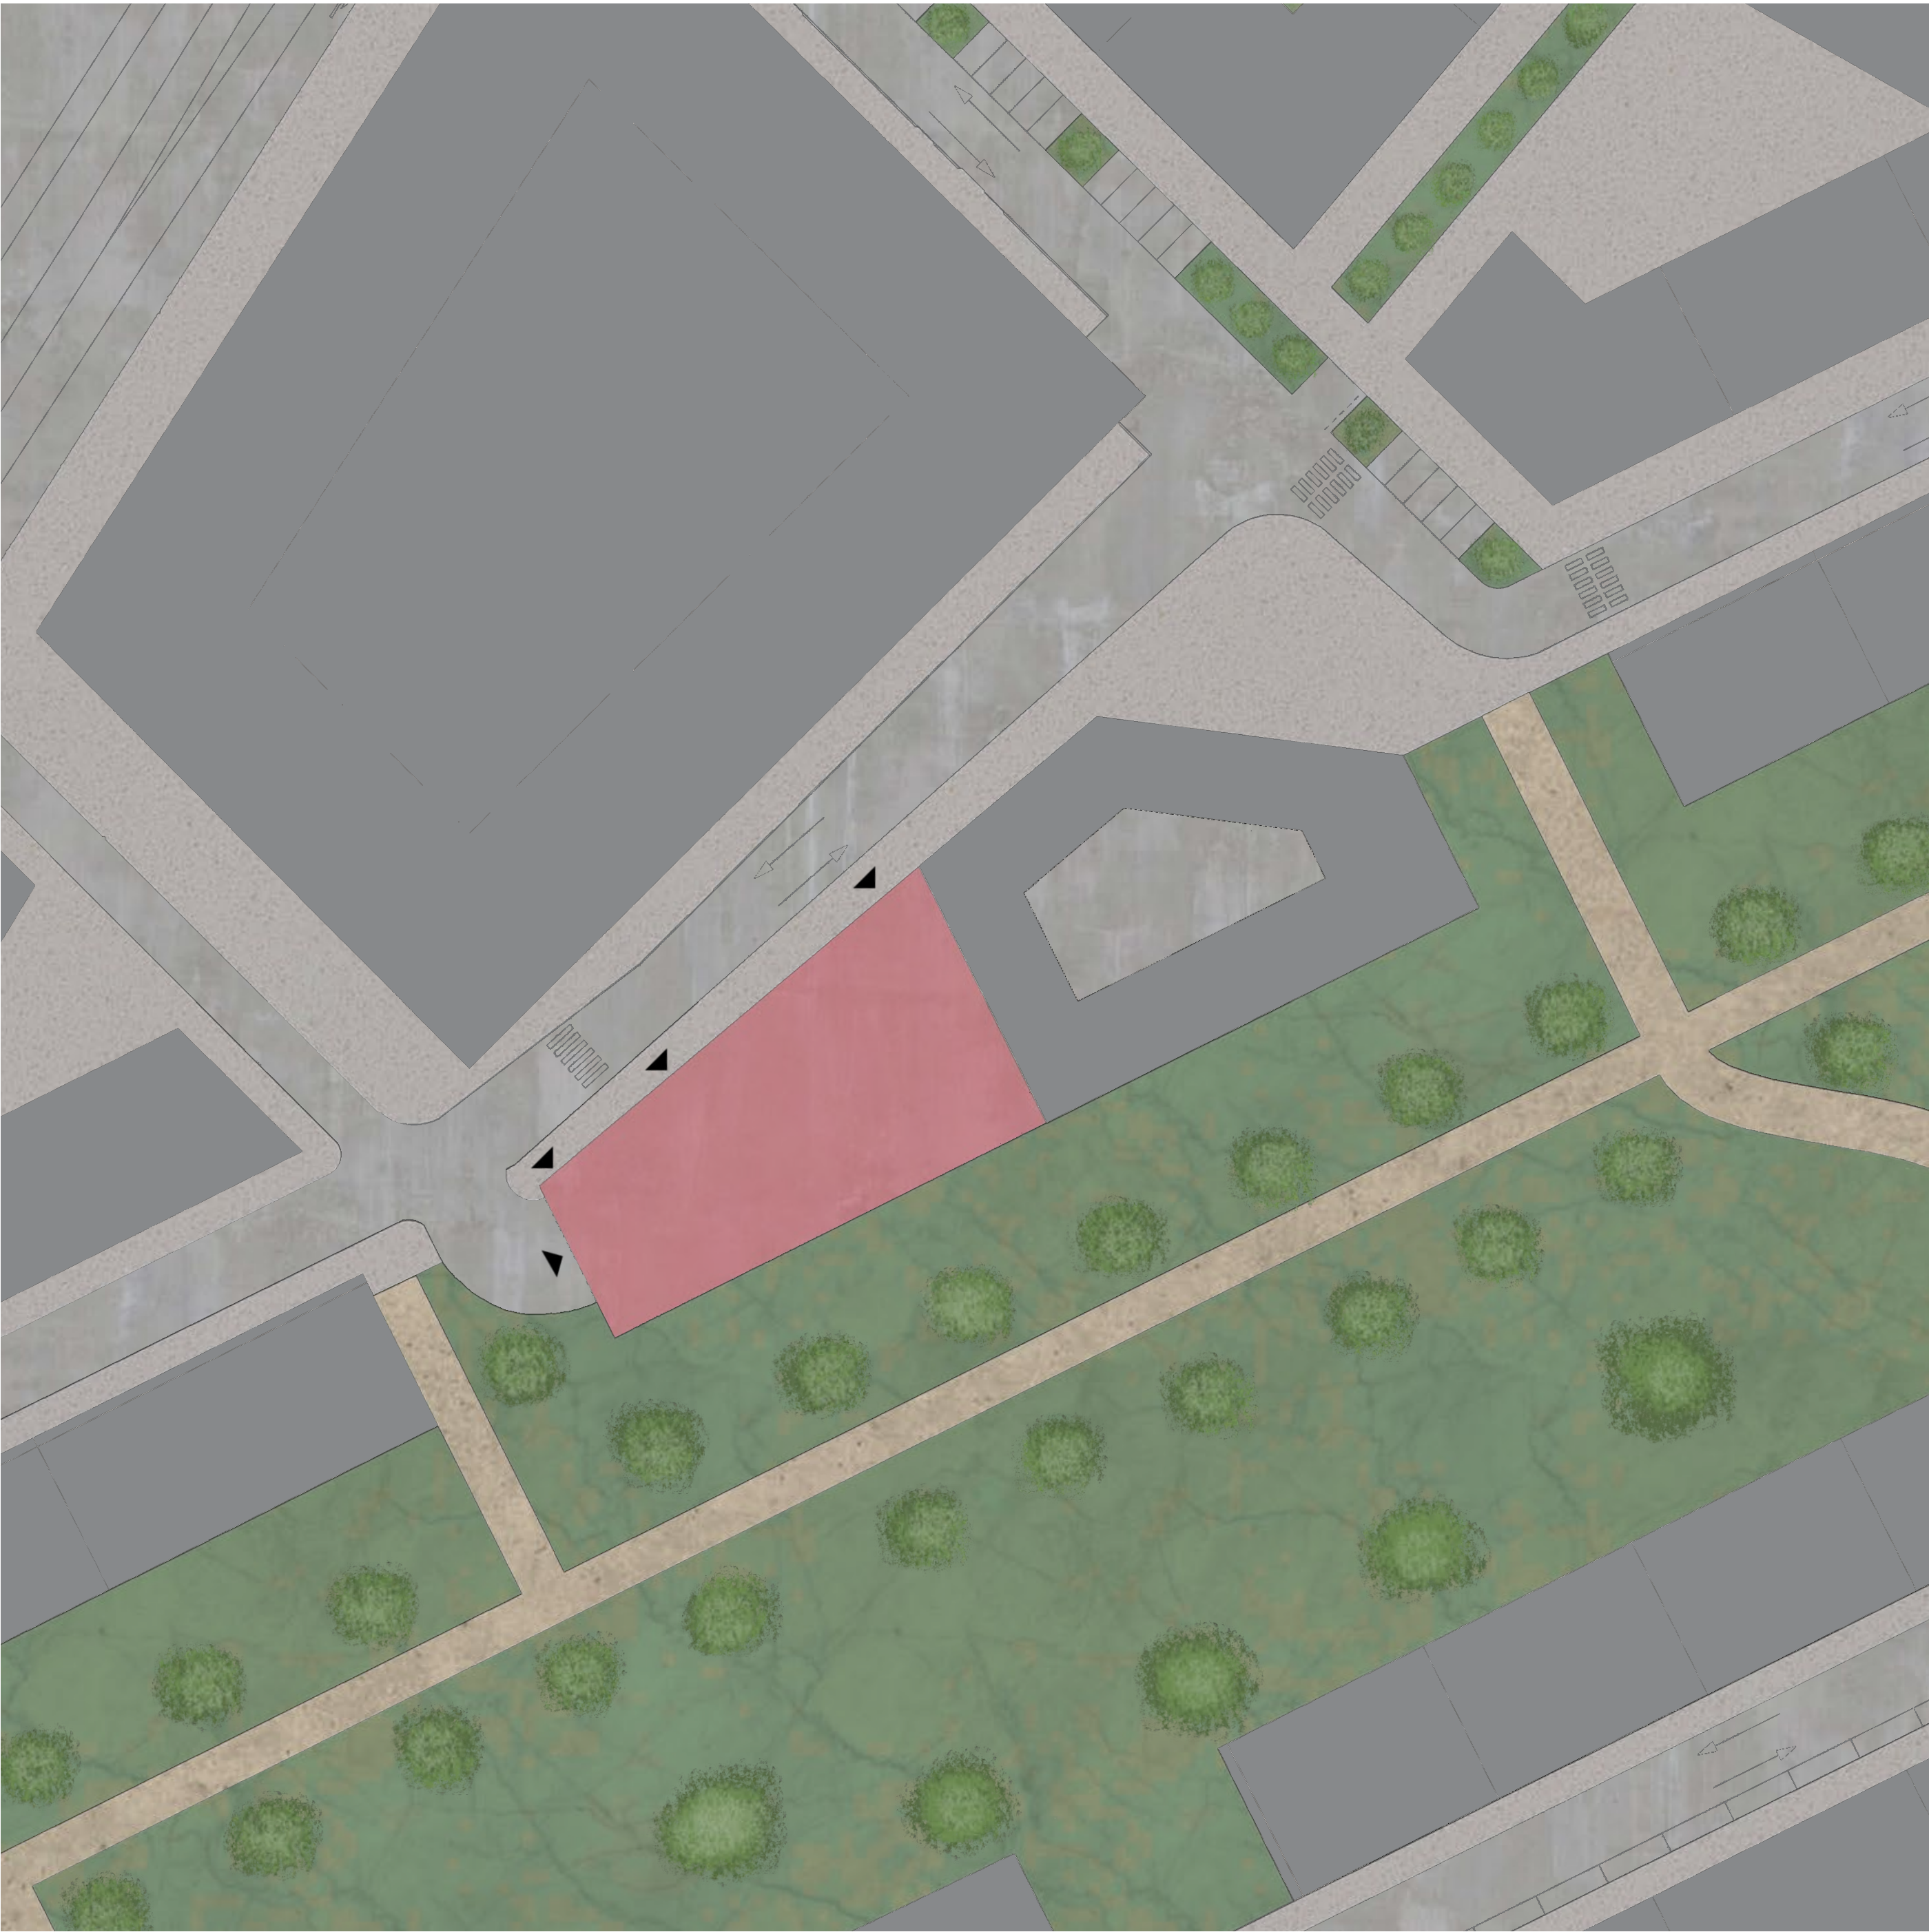


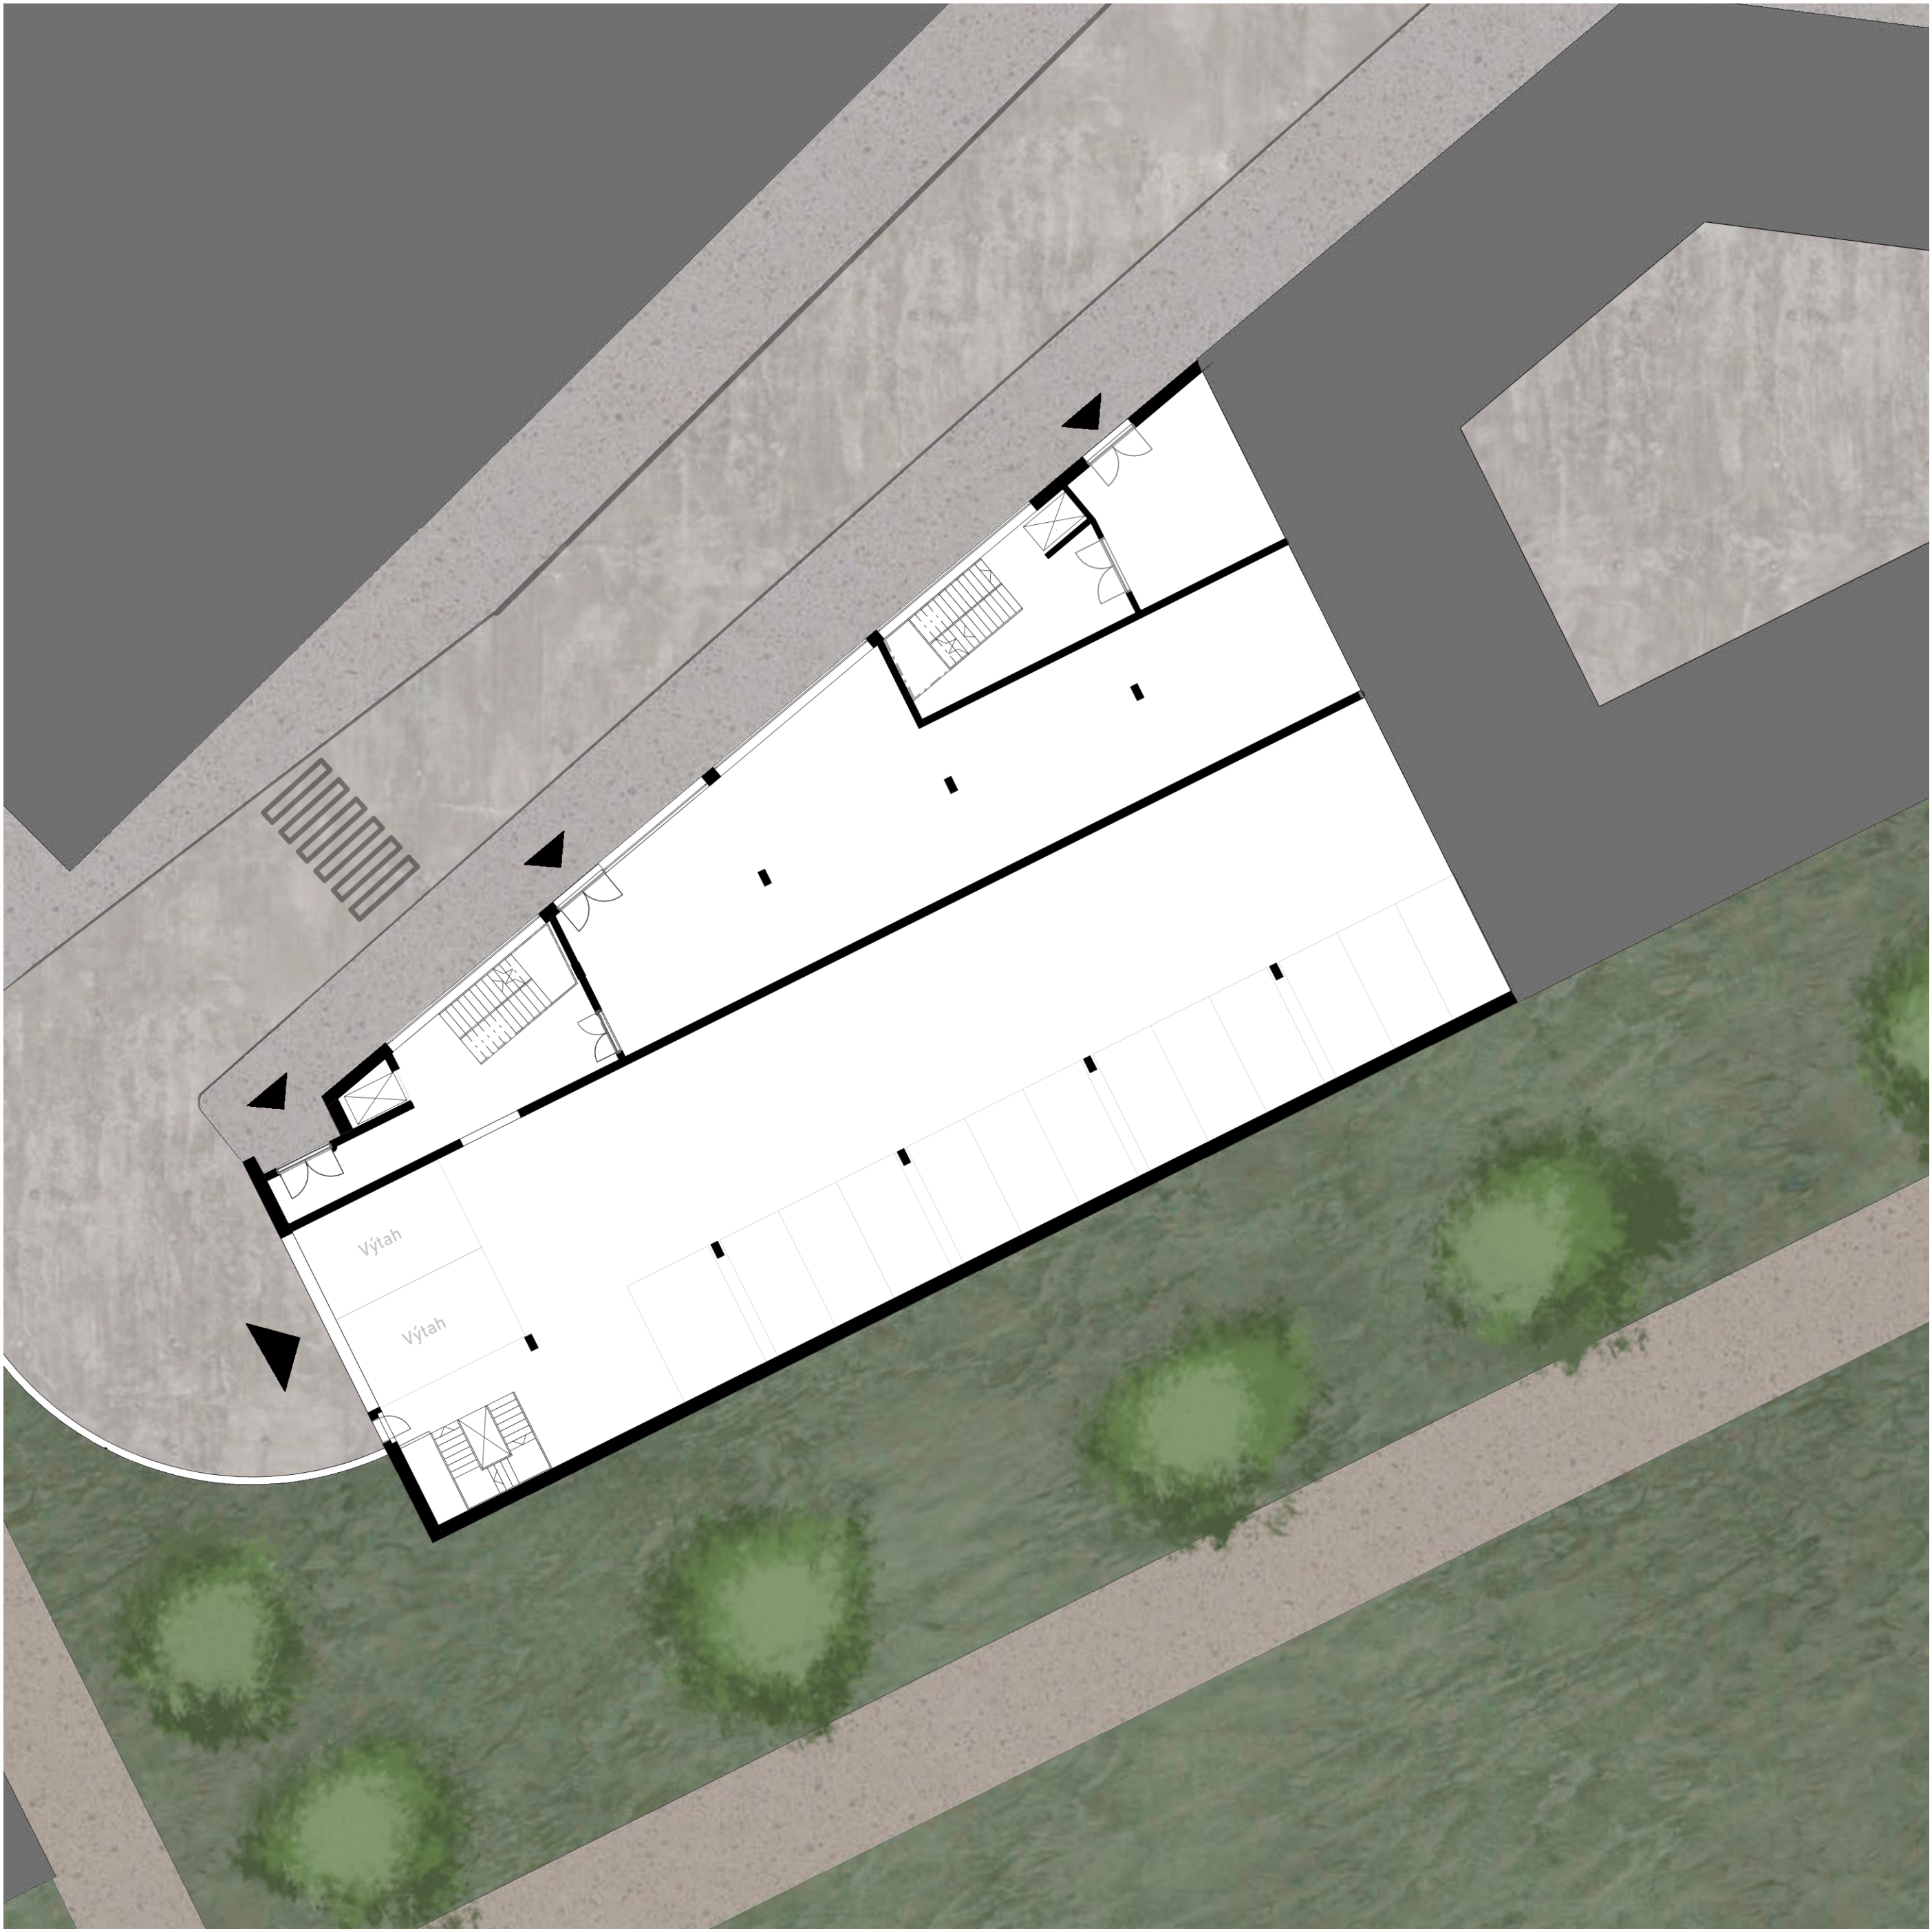

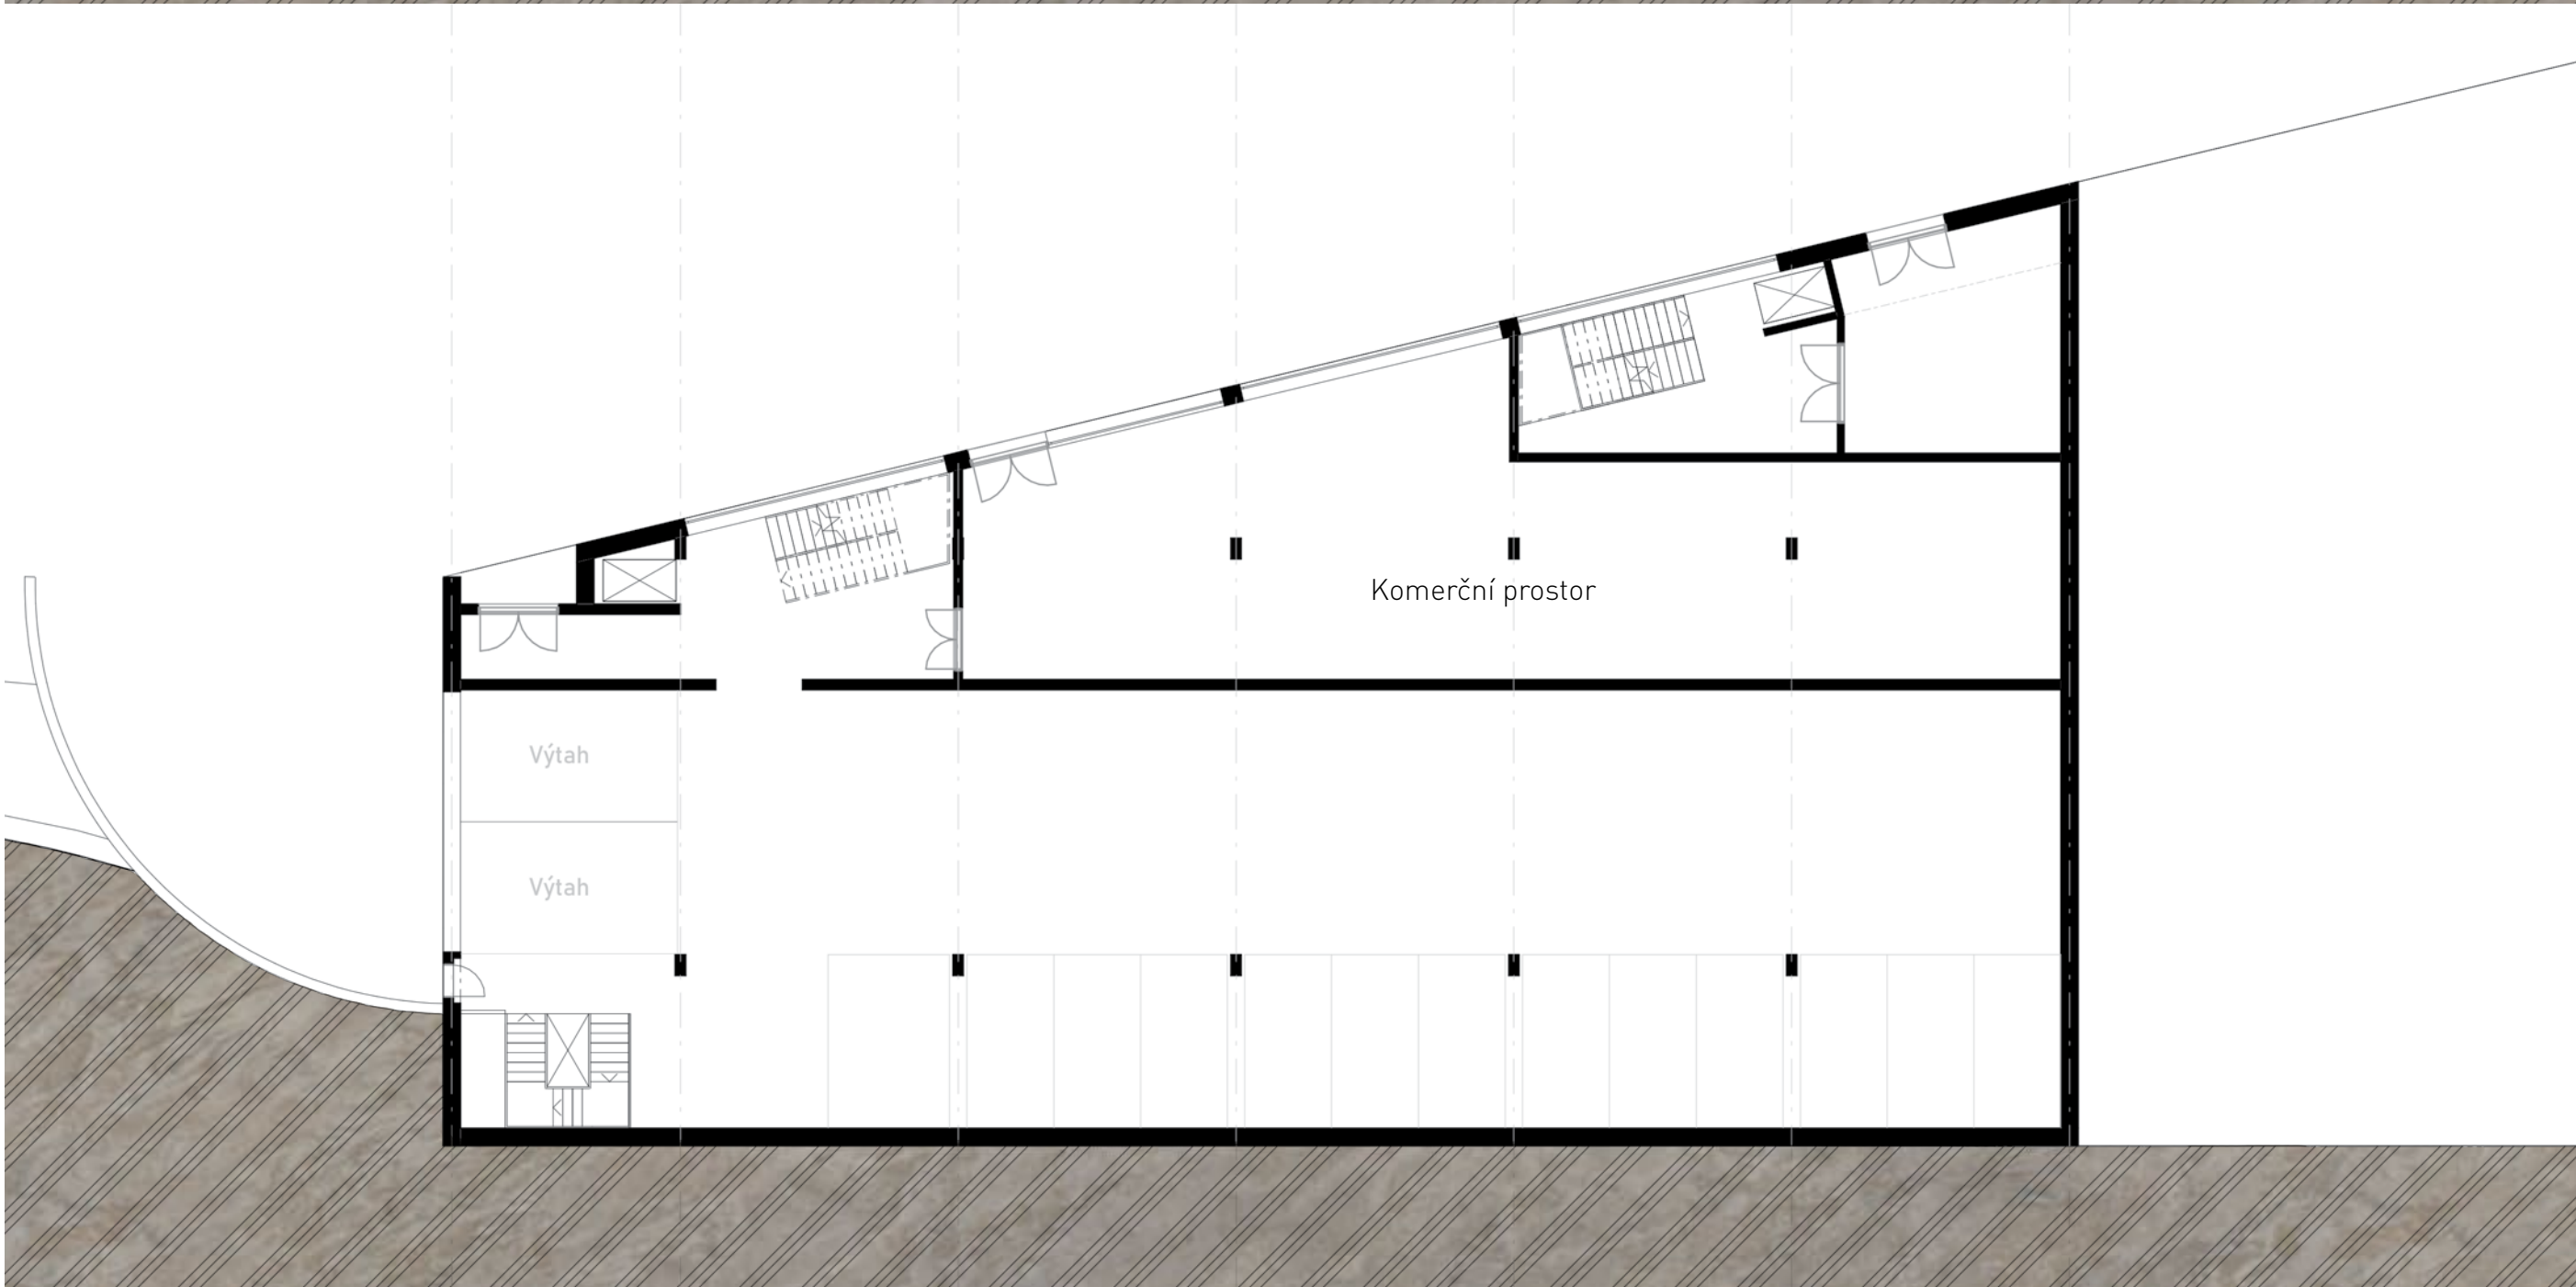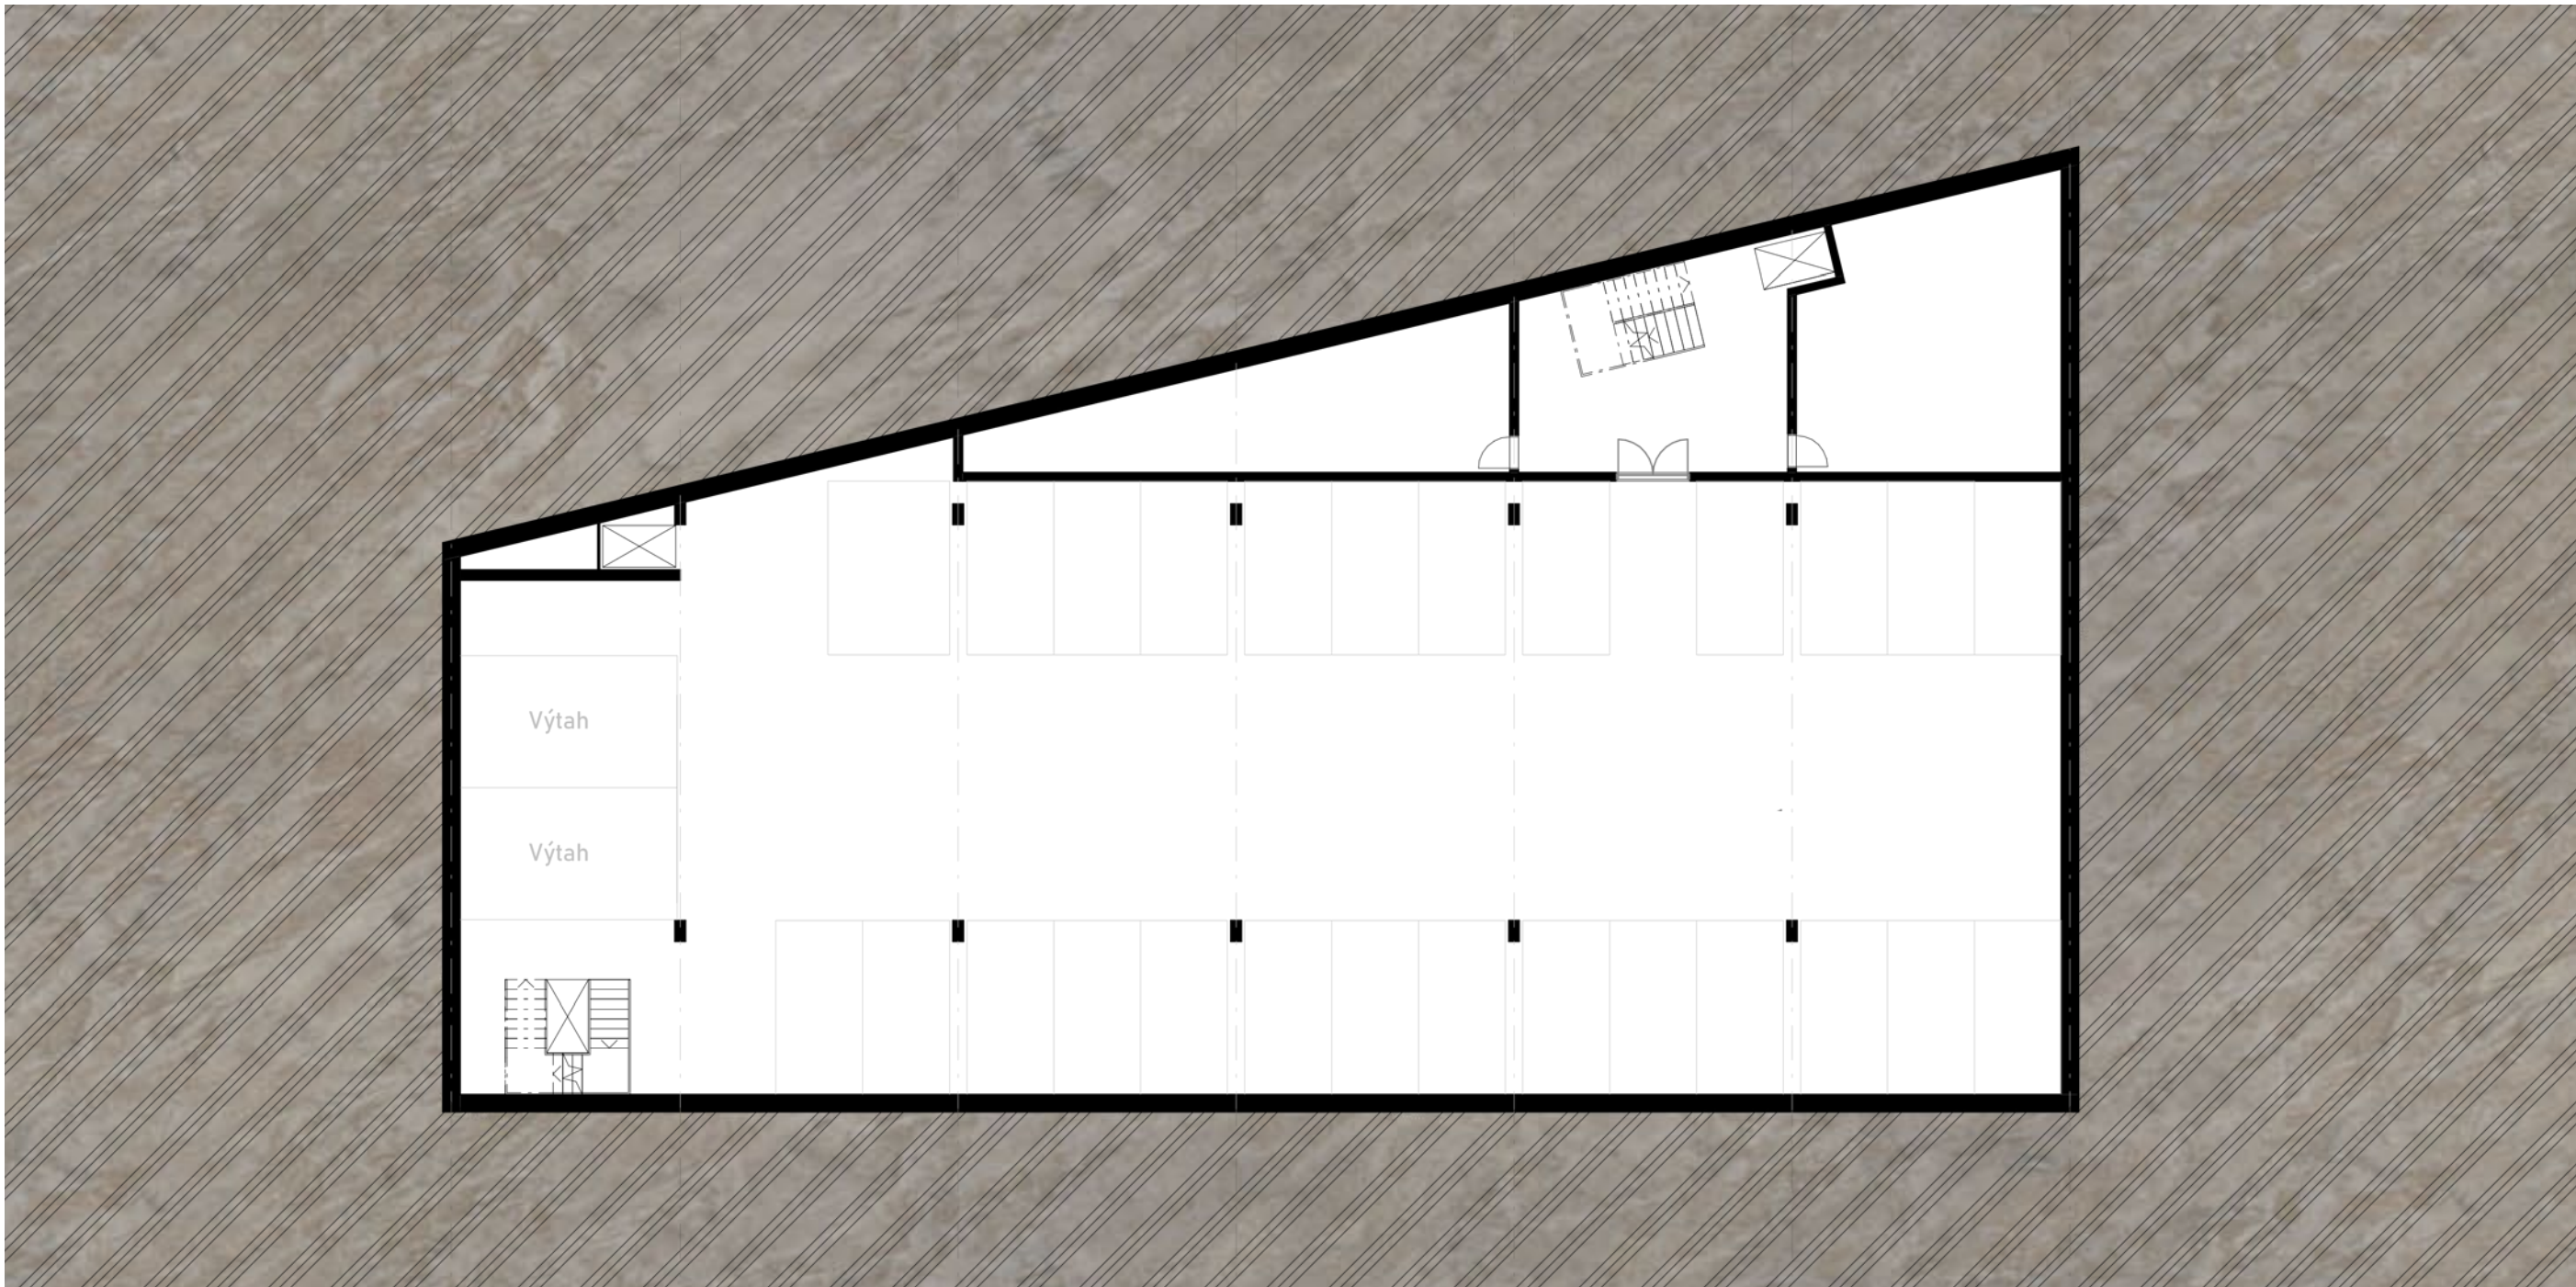

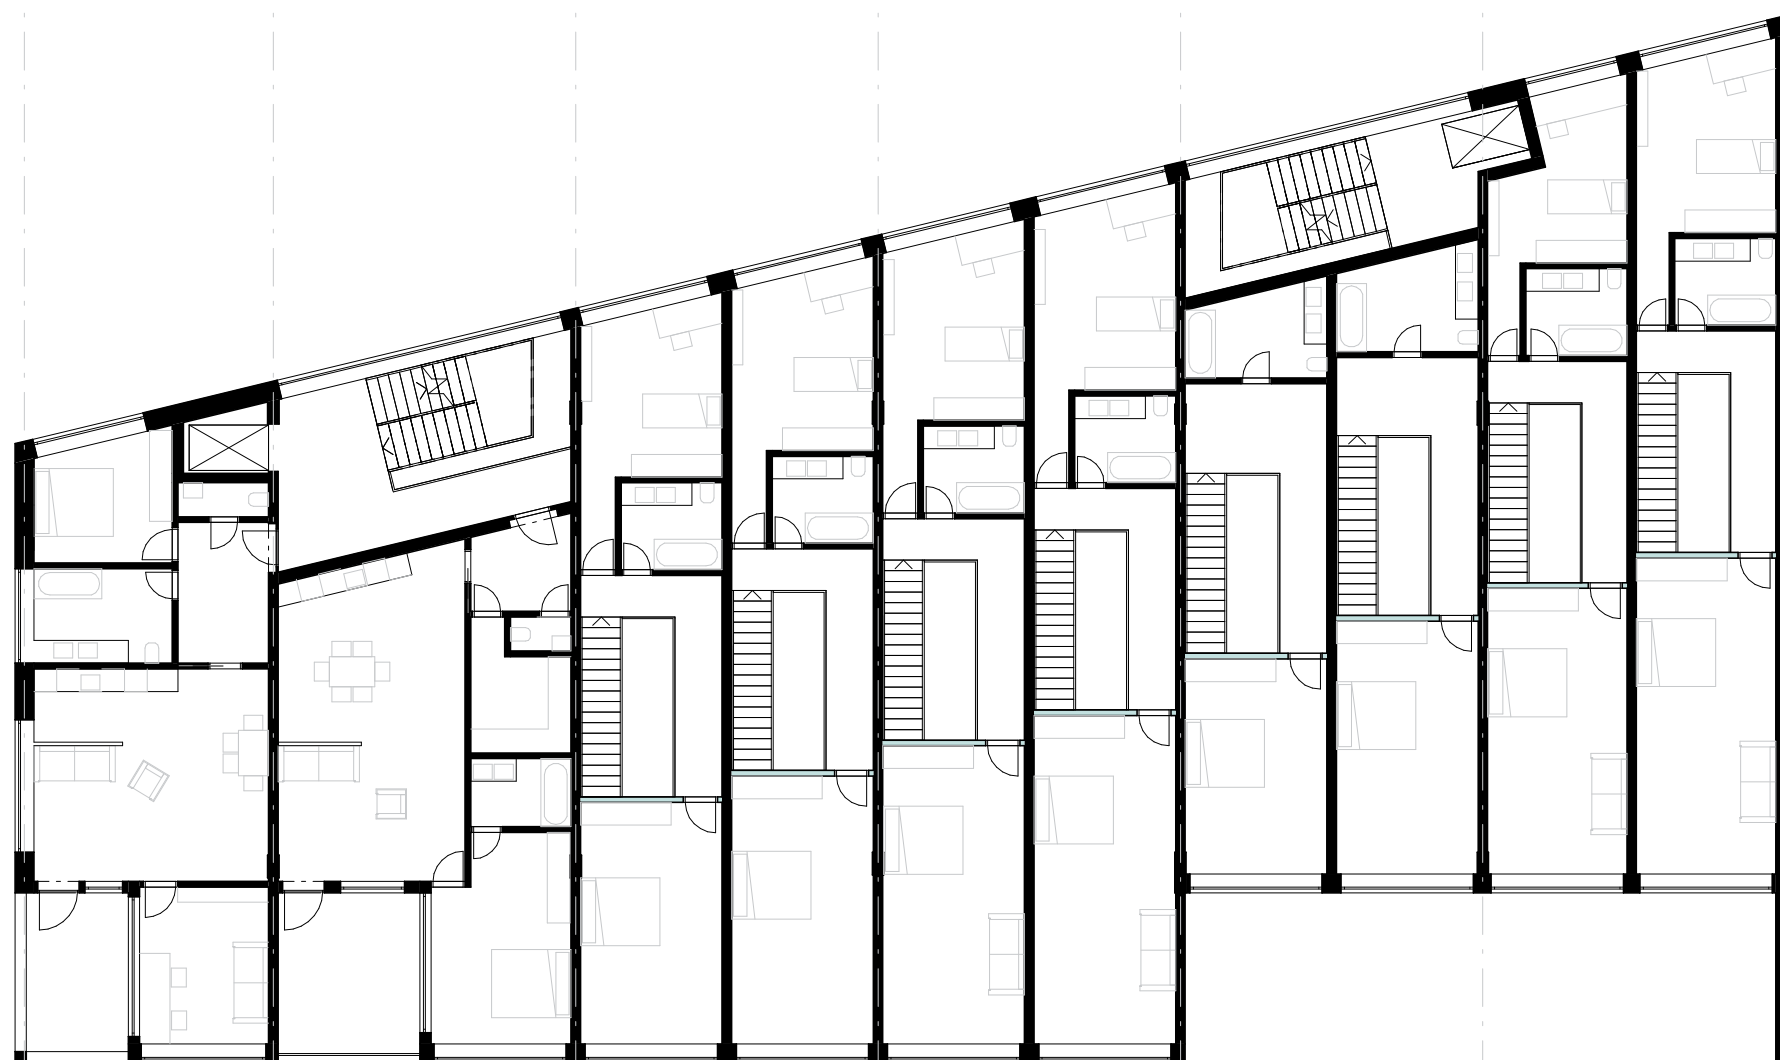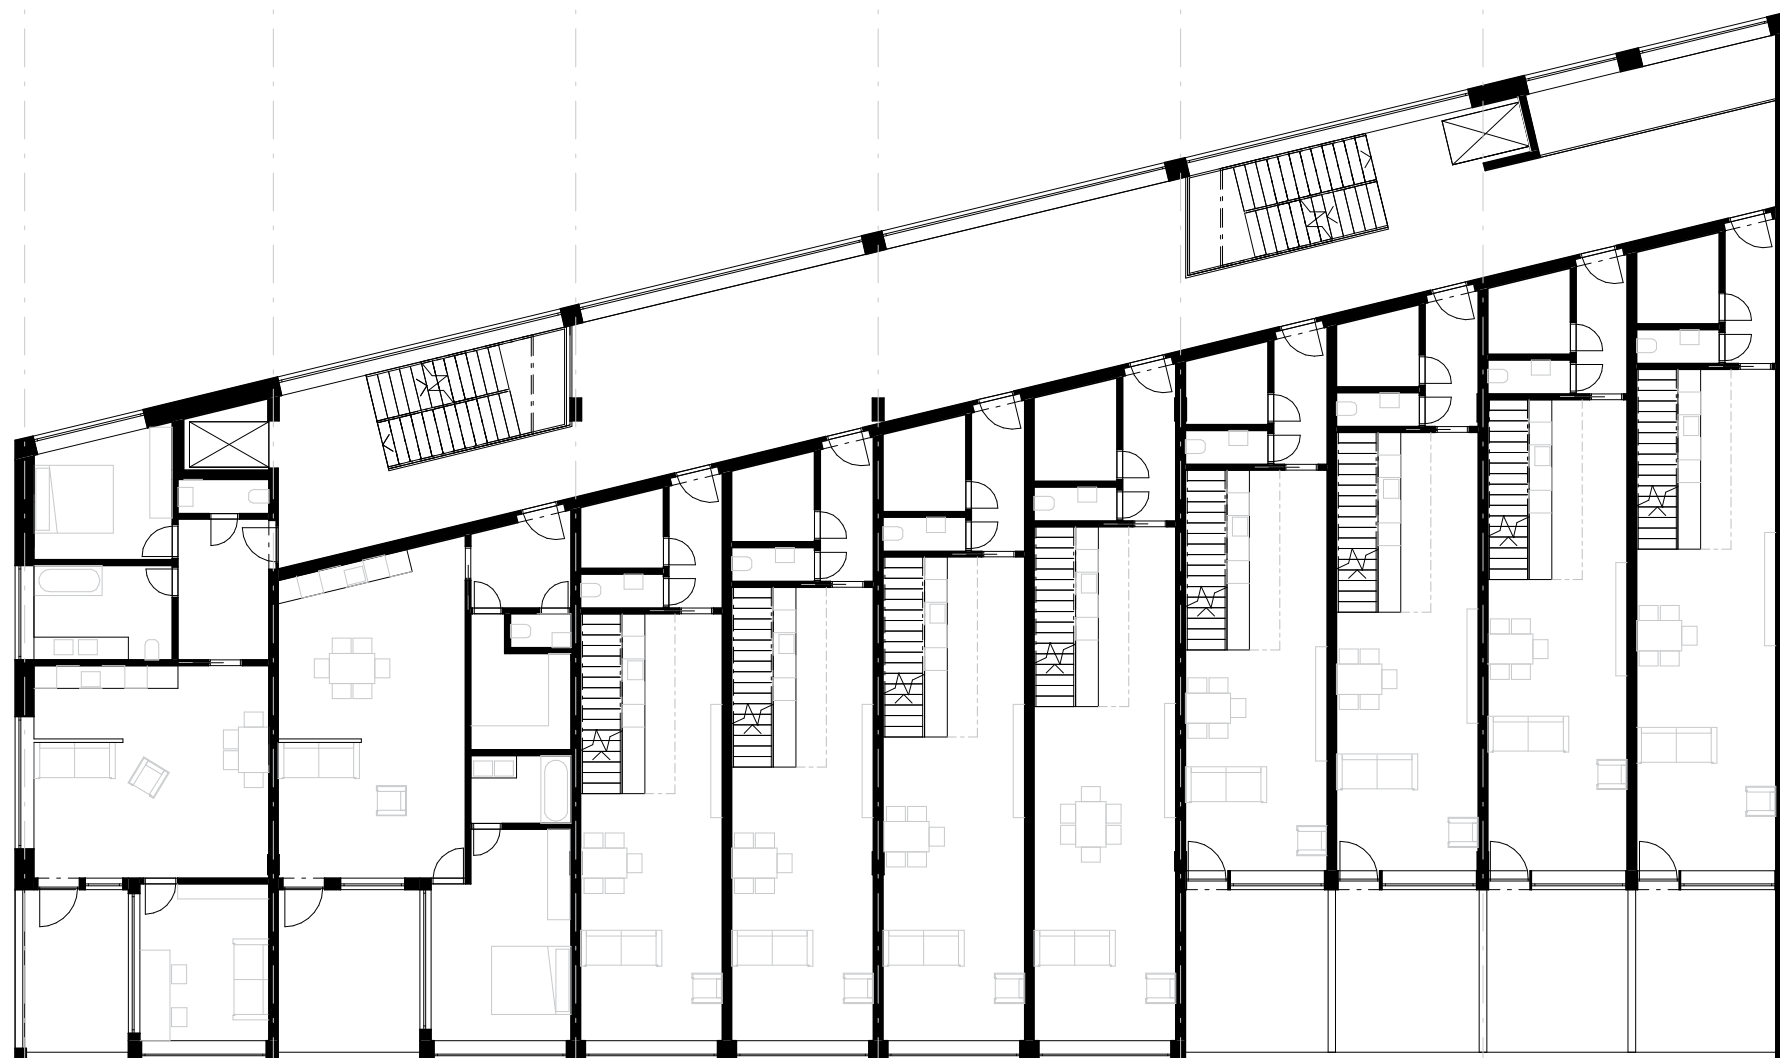

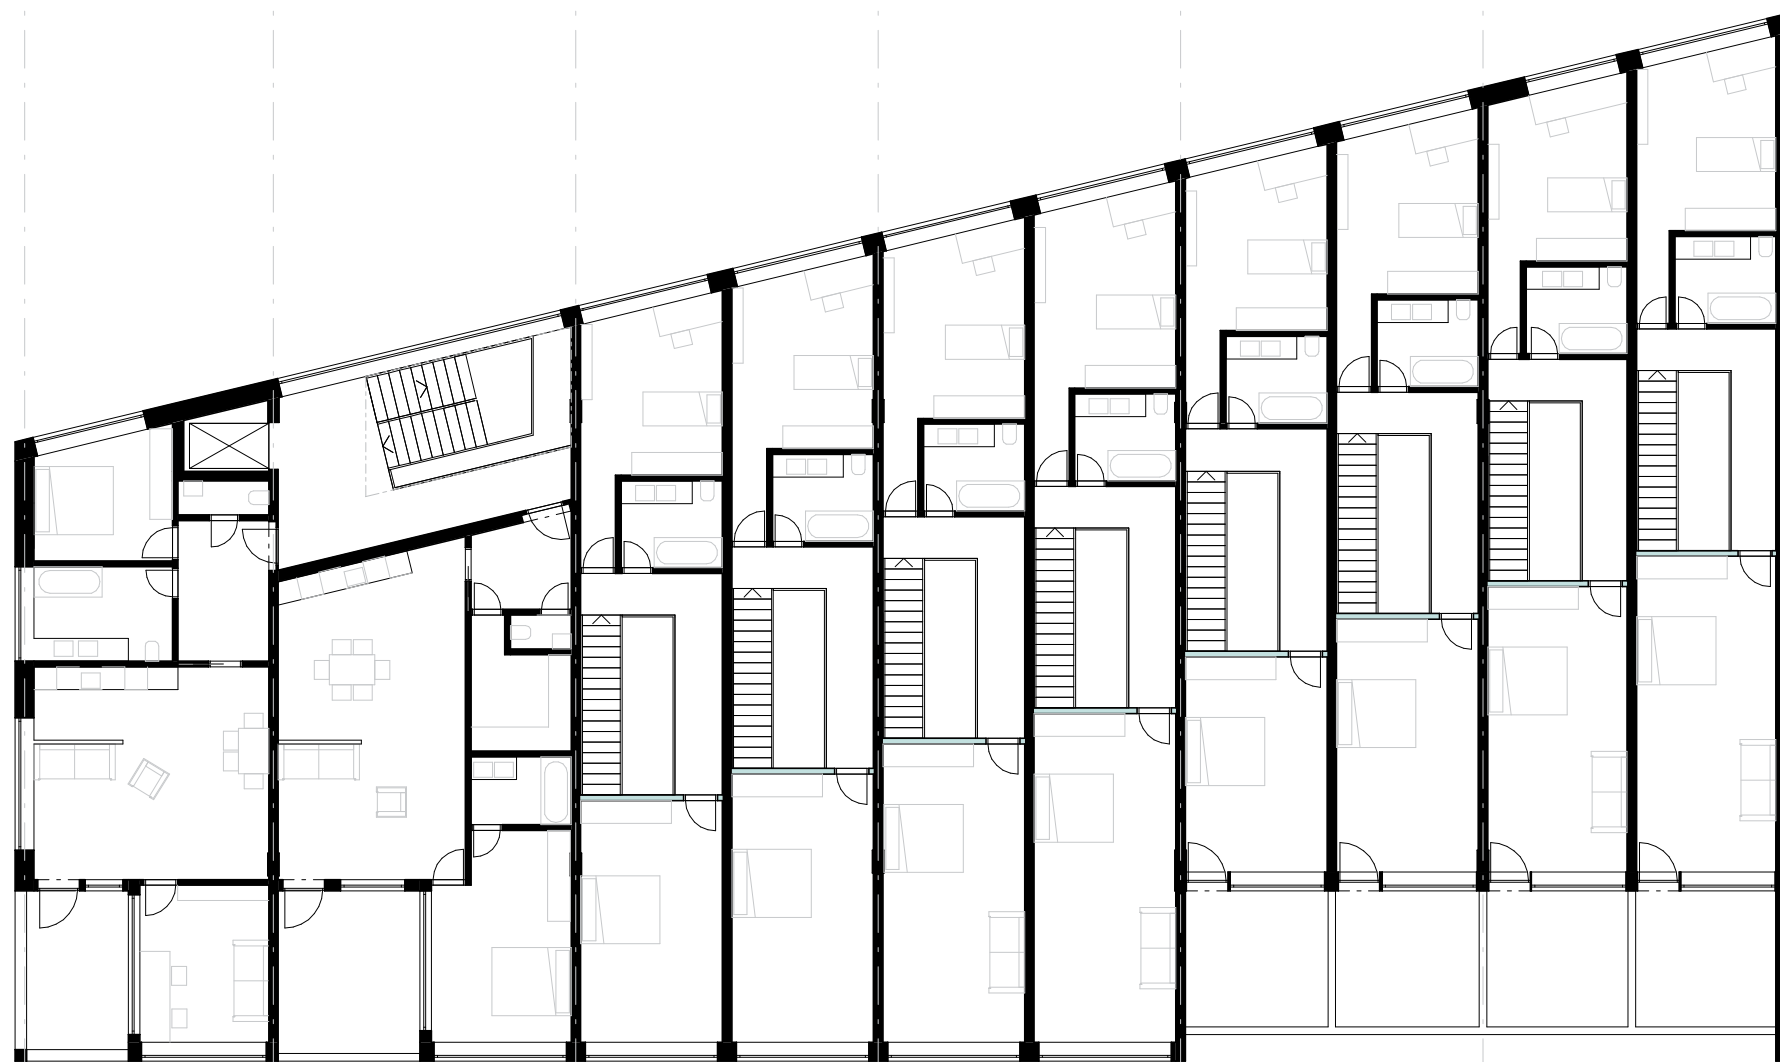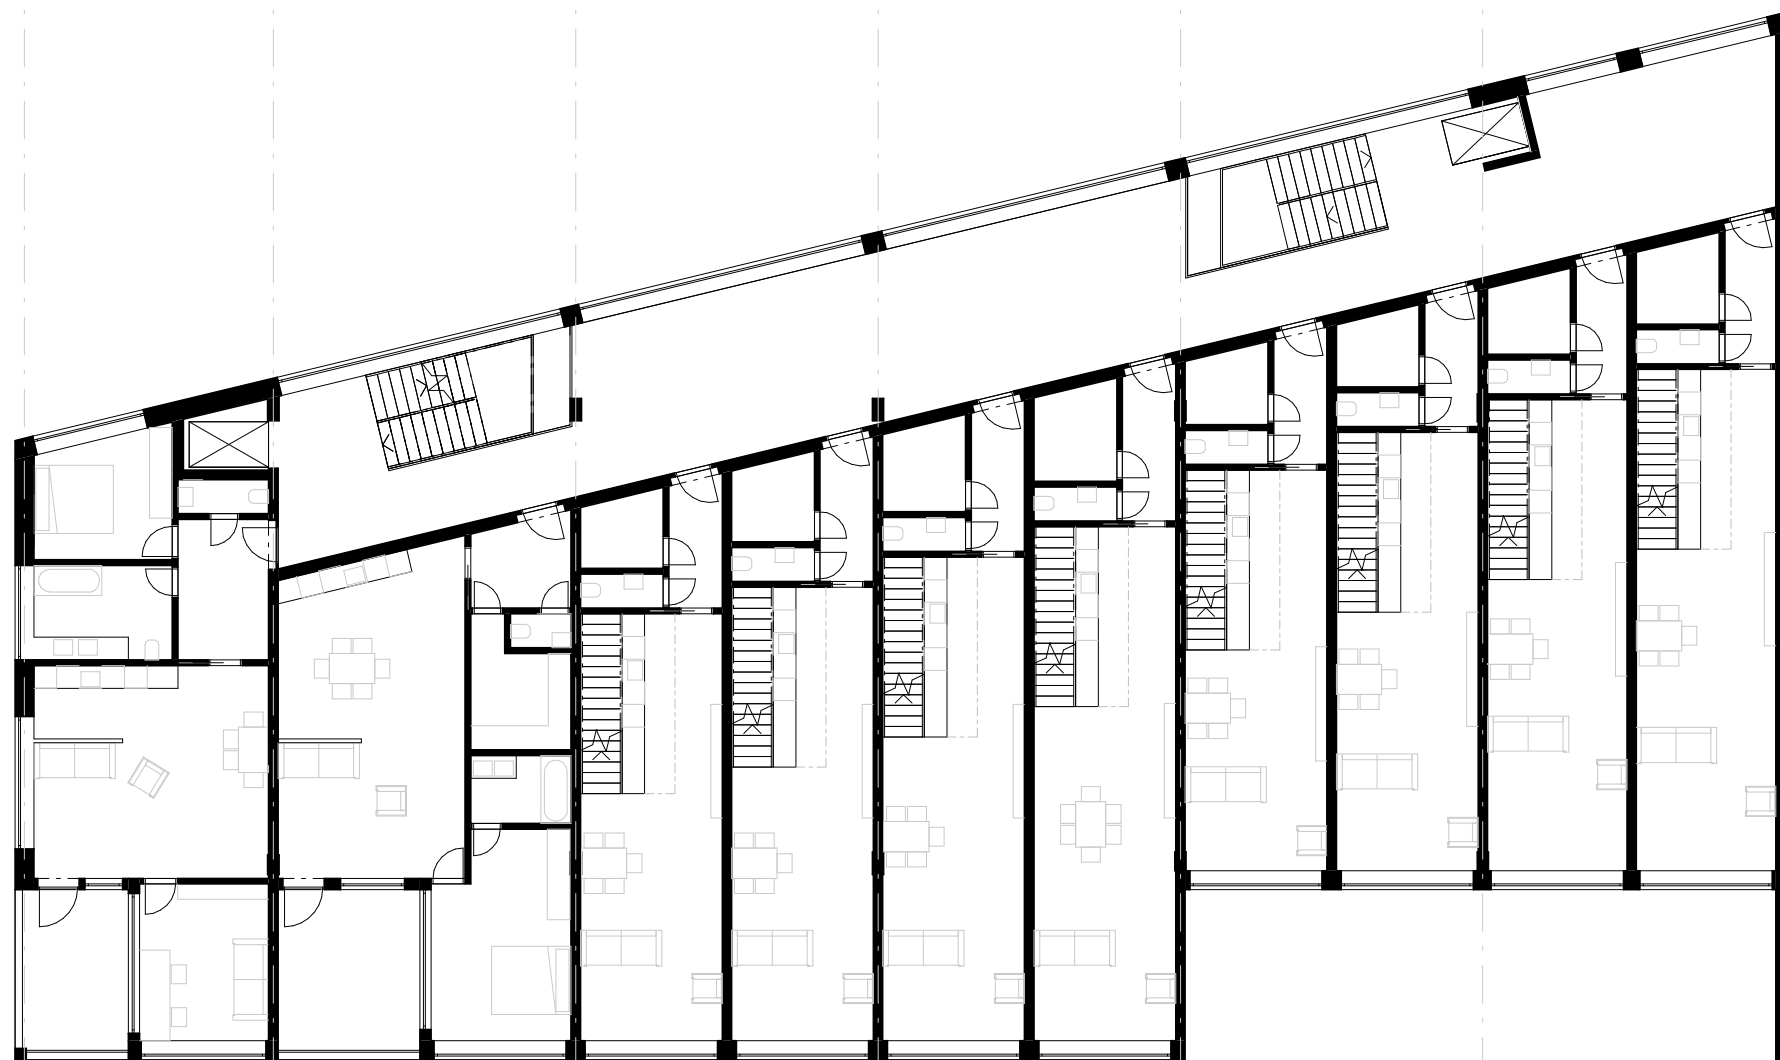

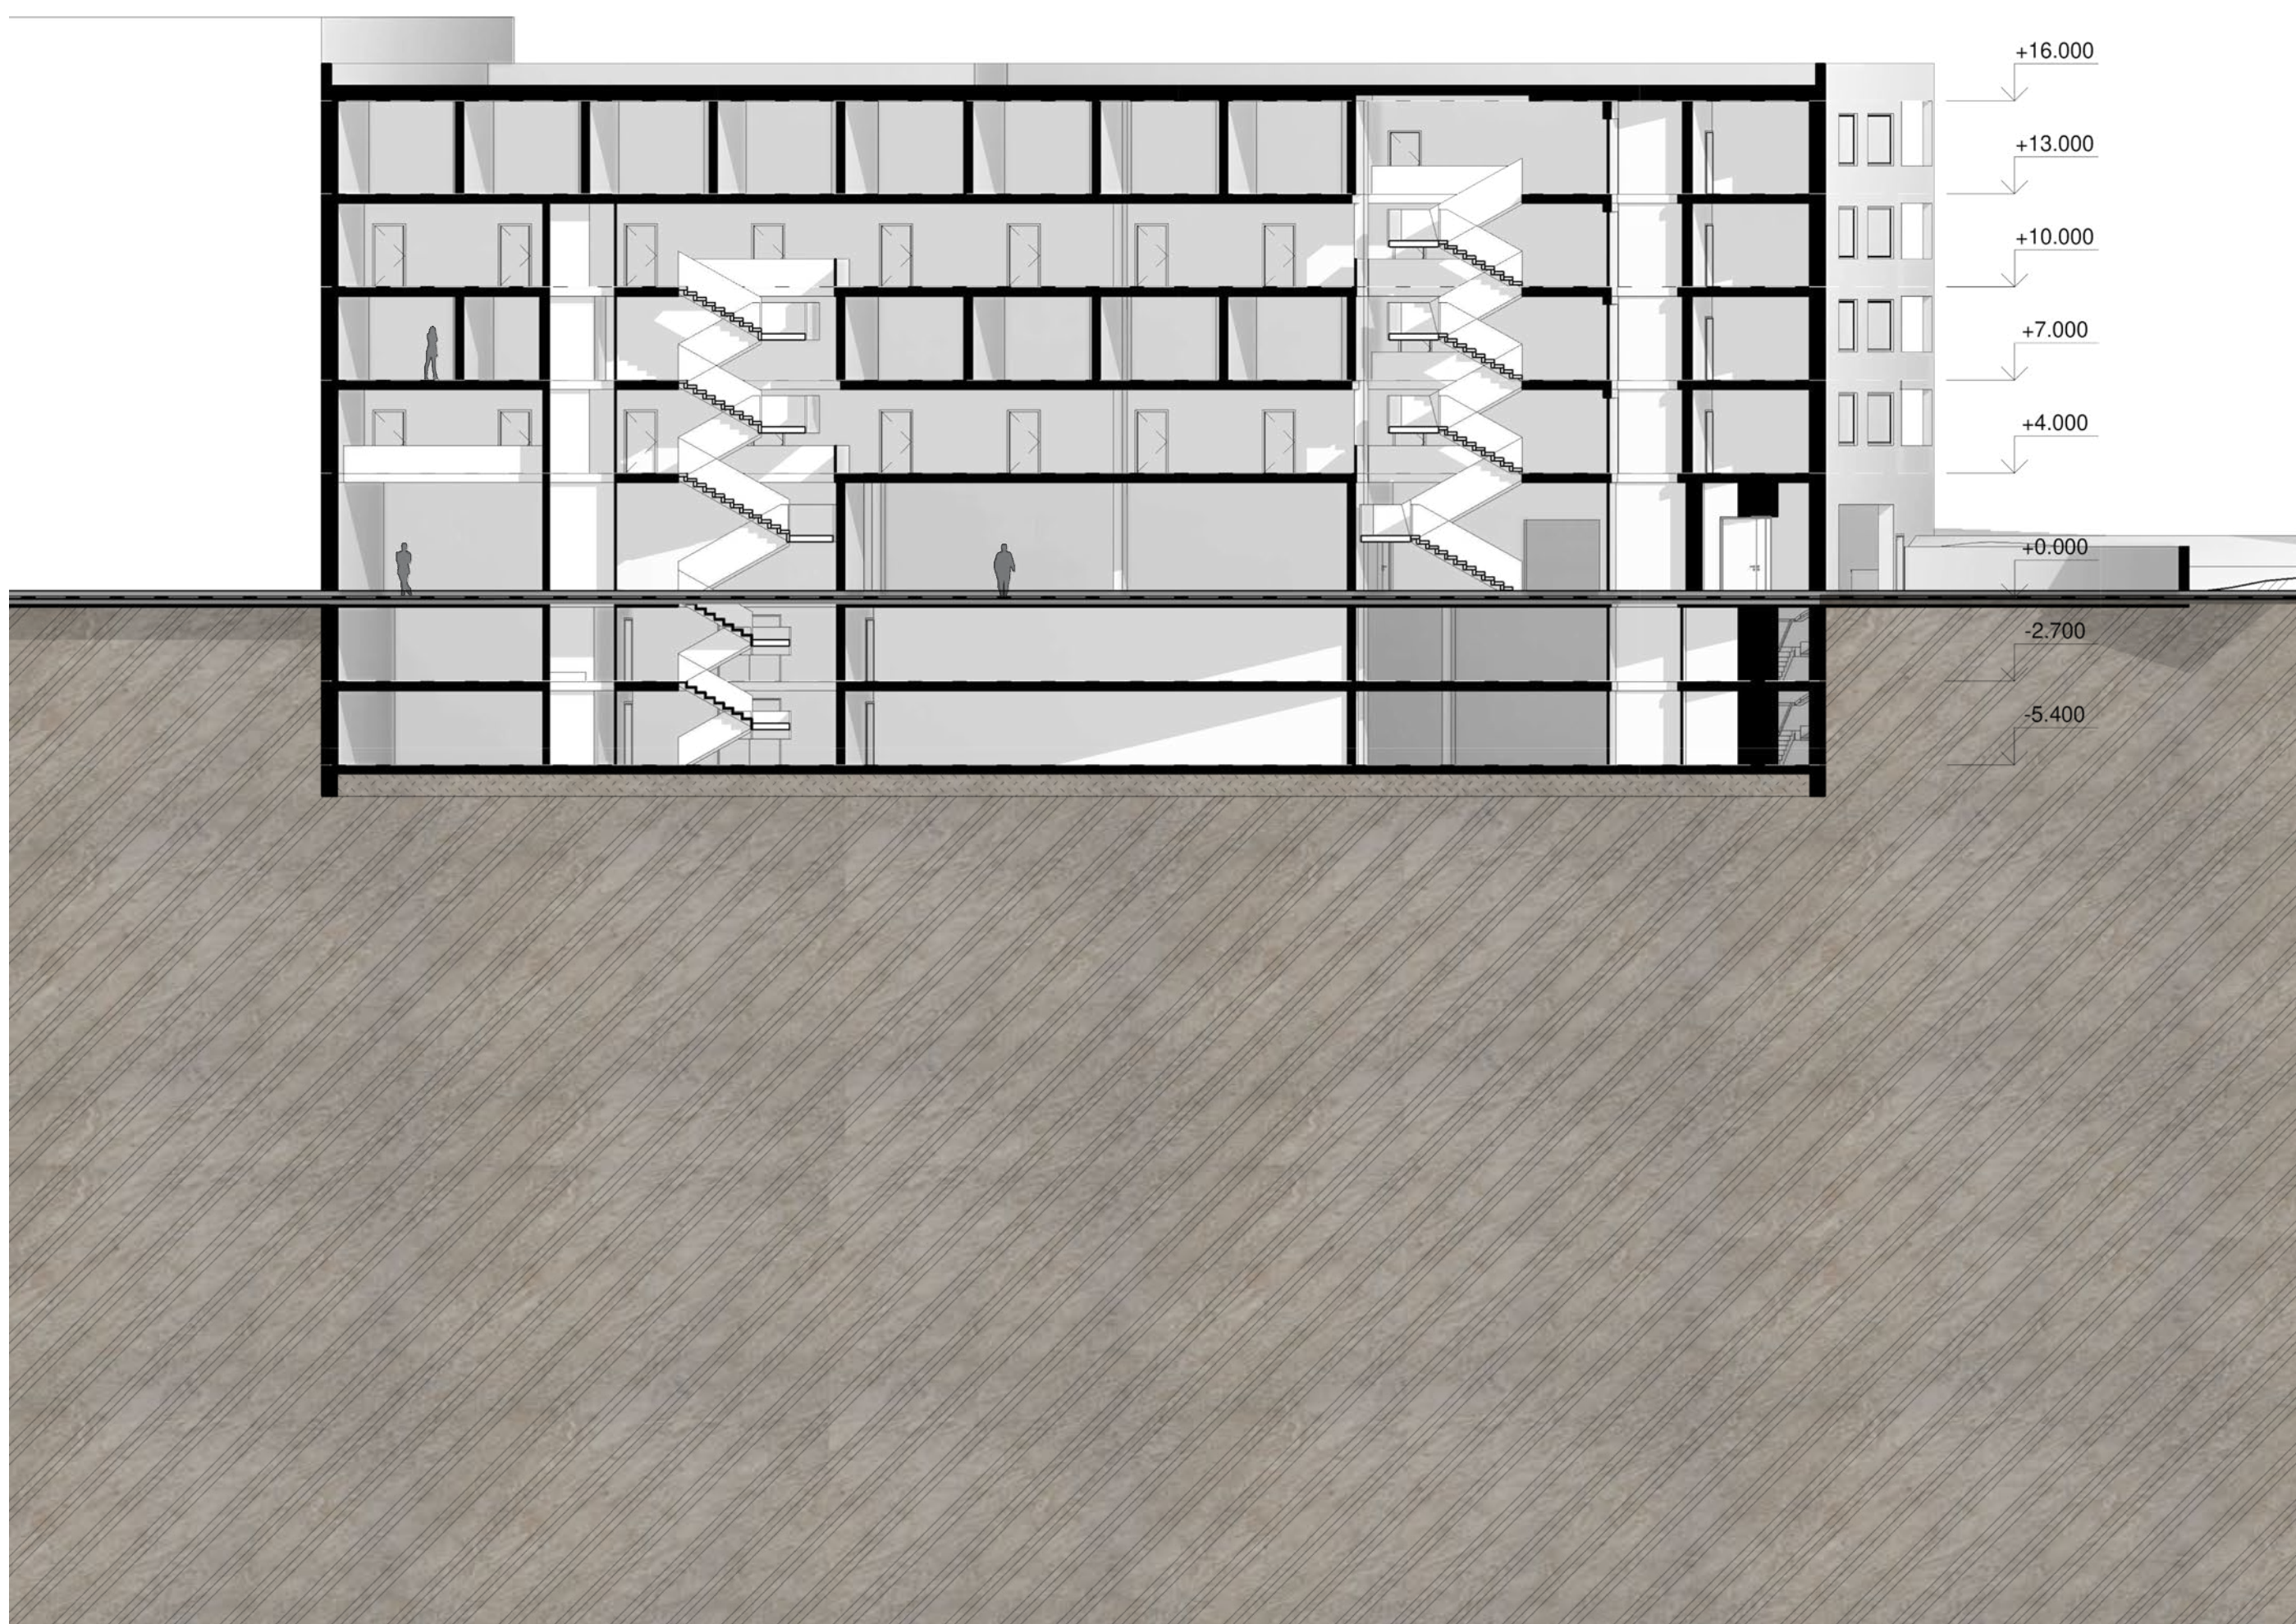


1:200

Podélný řez




Perspektivní řez




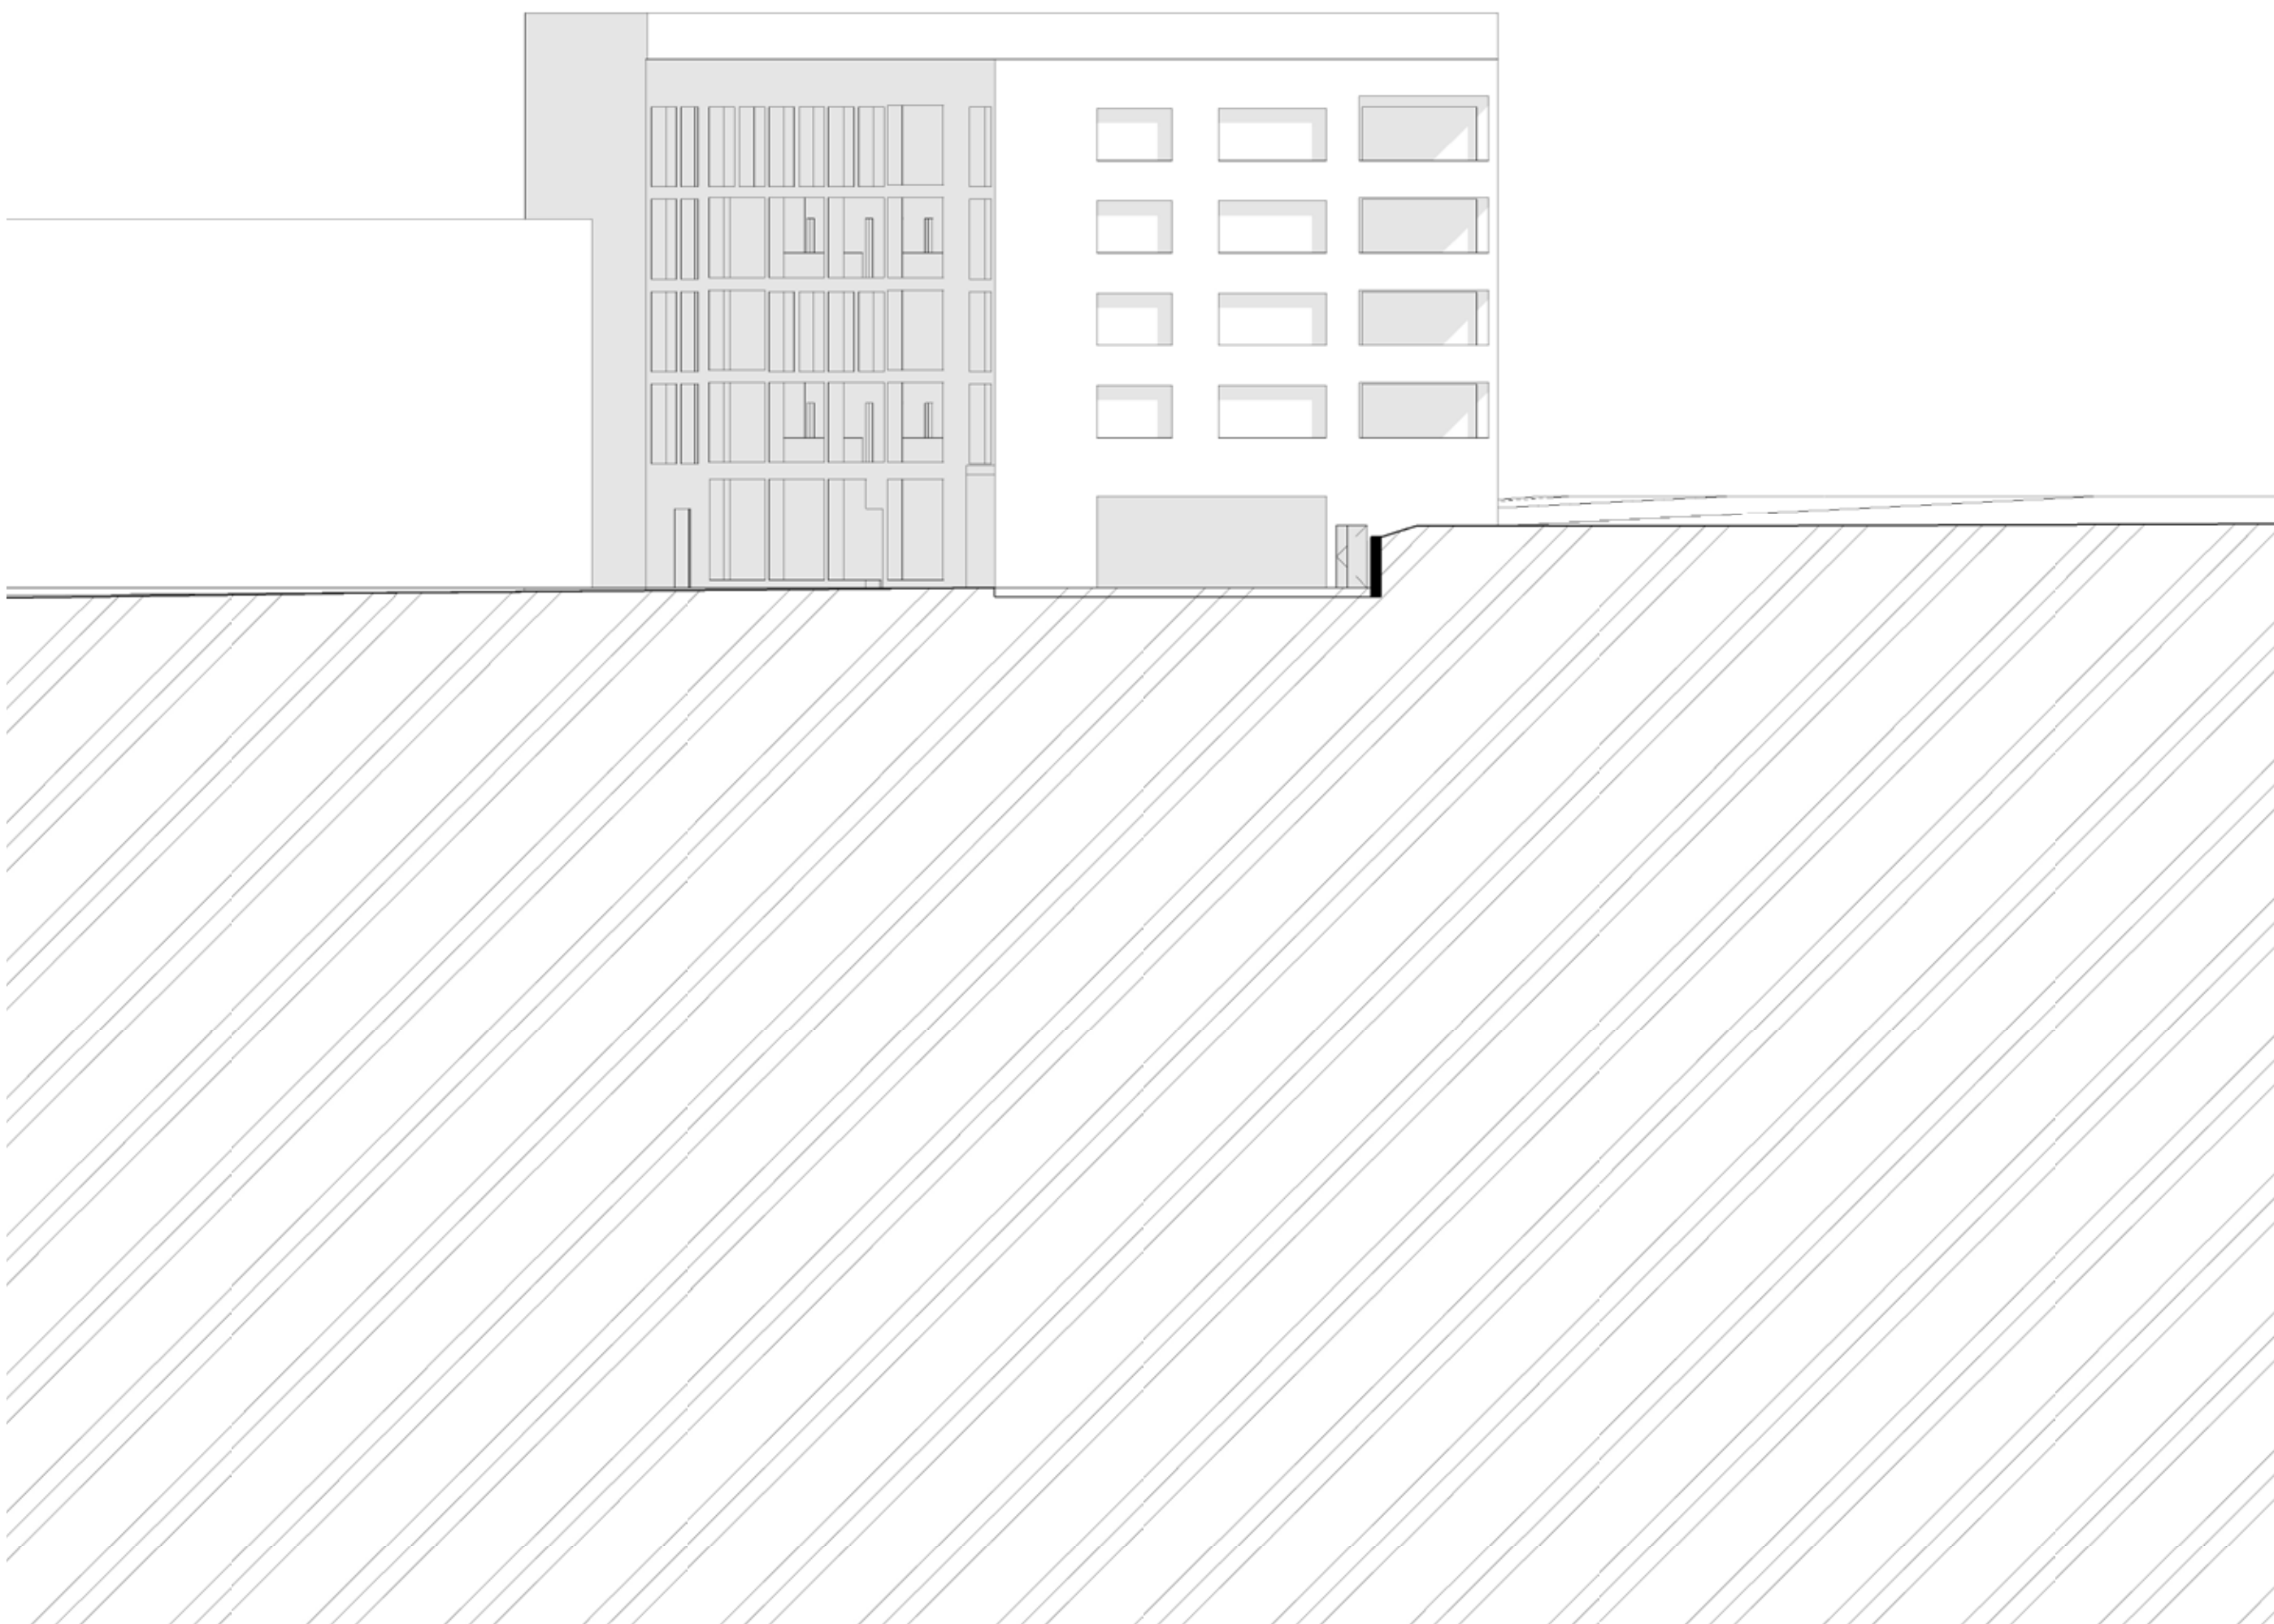


1:200

Západní pohled

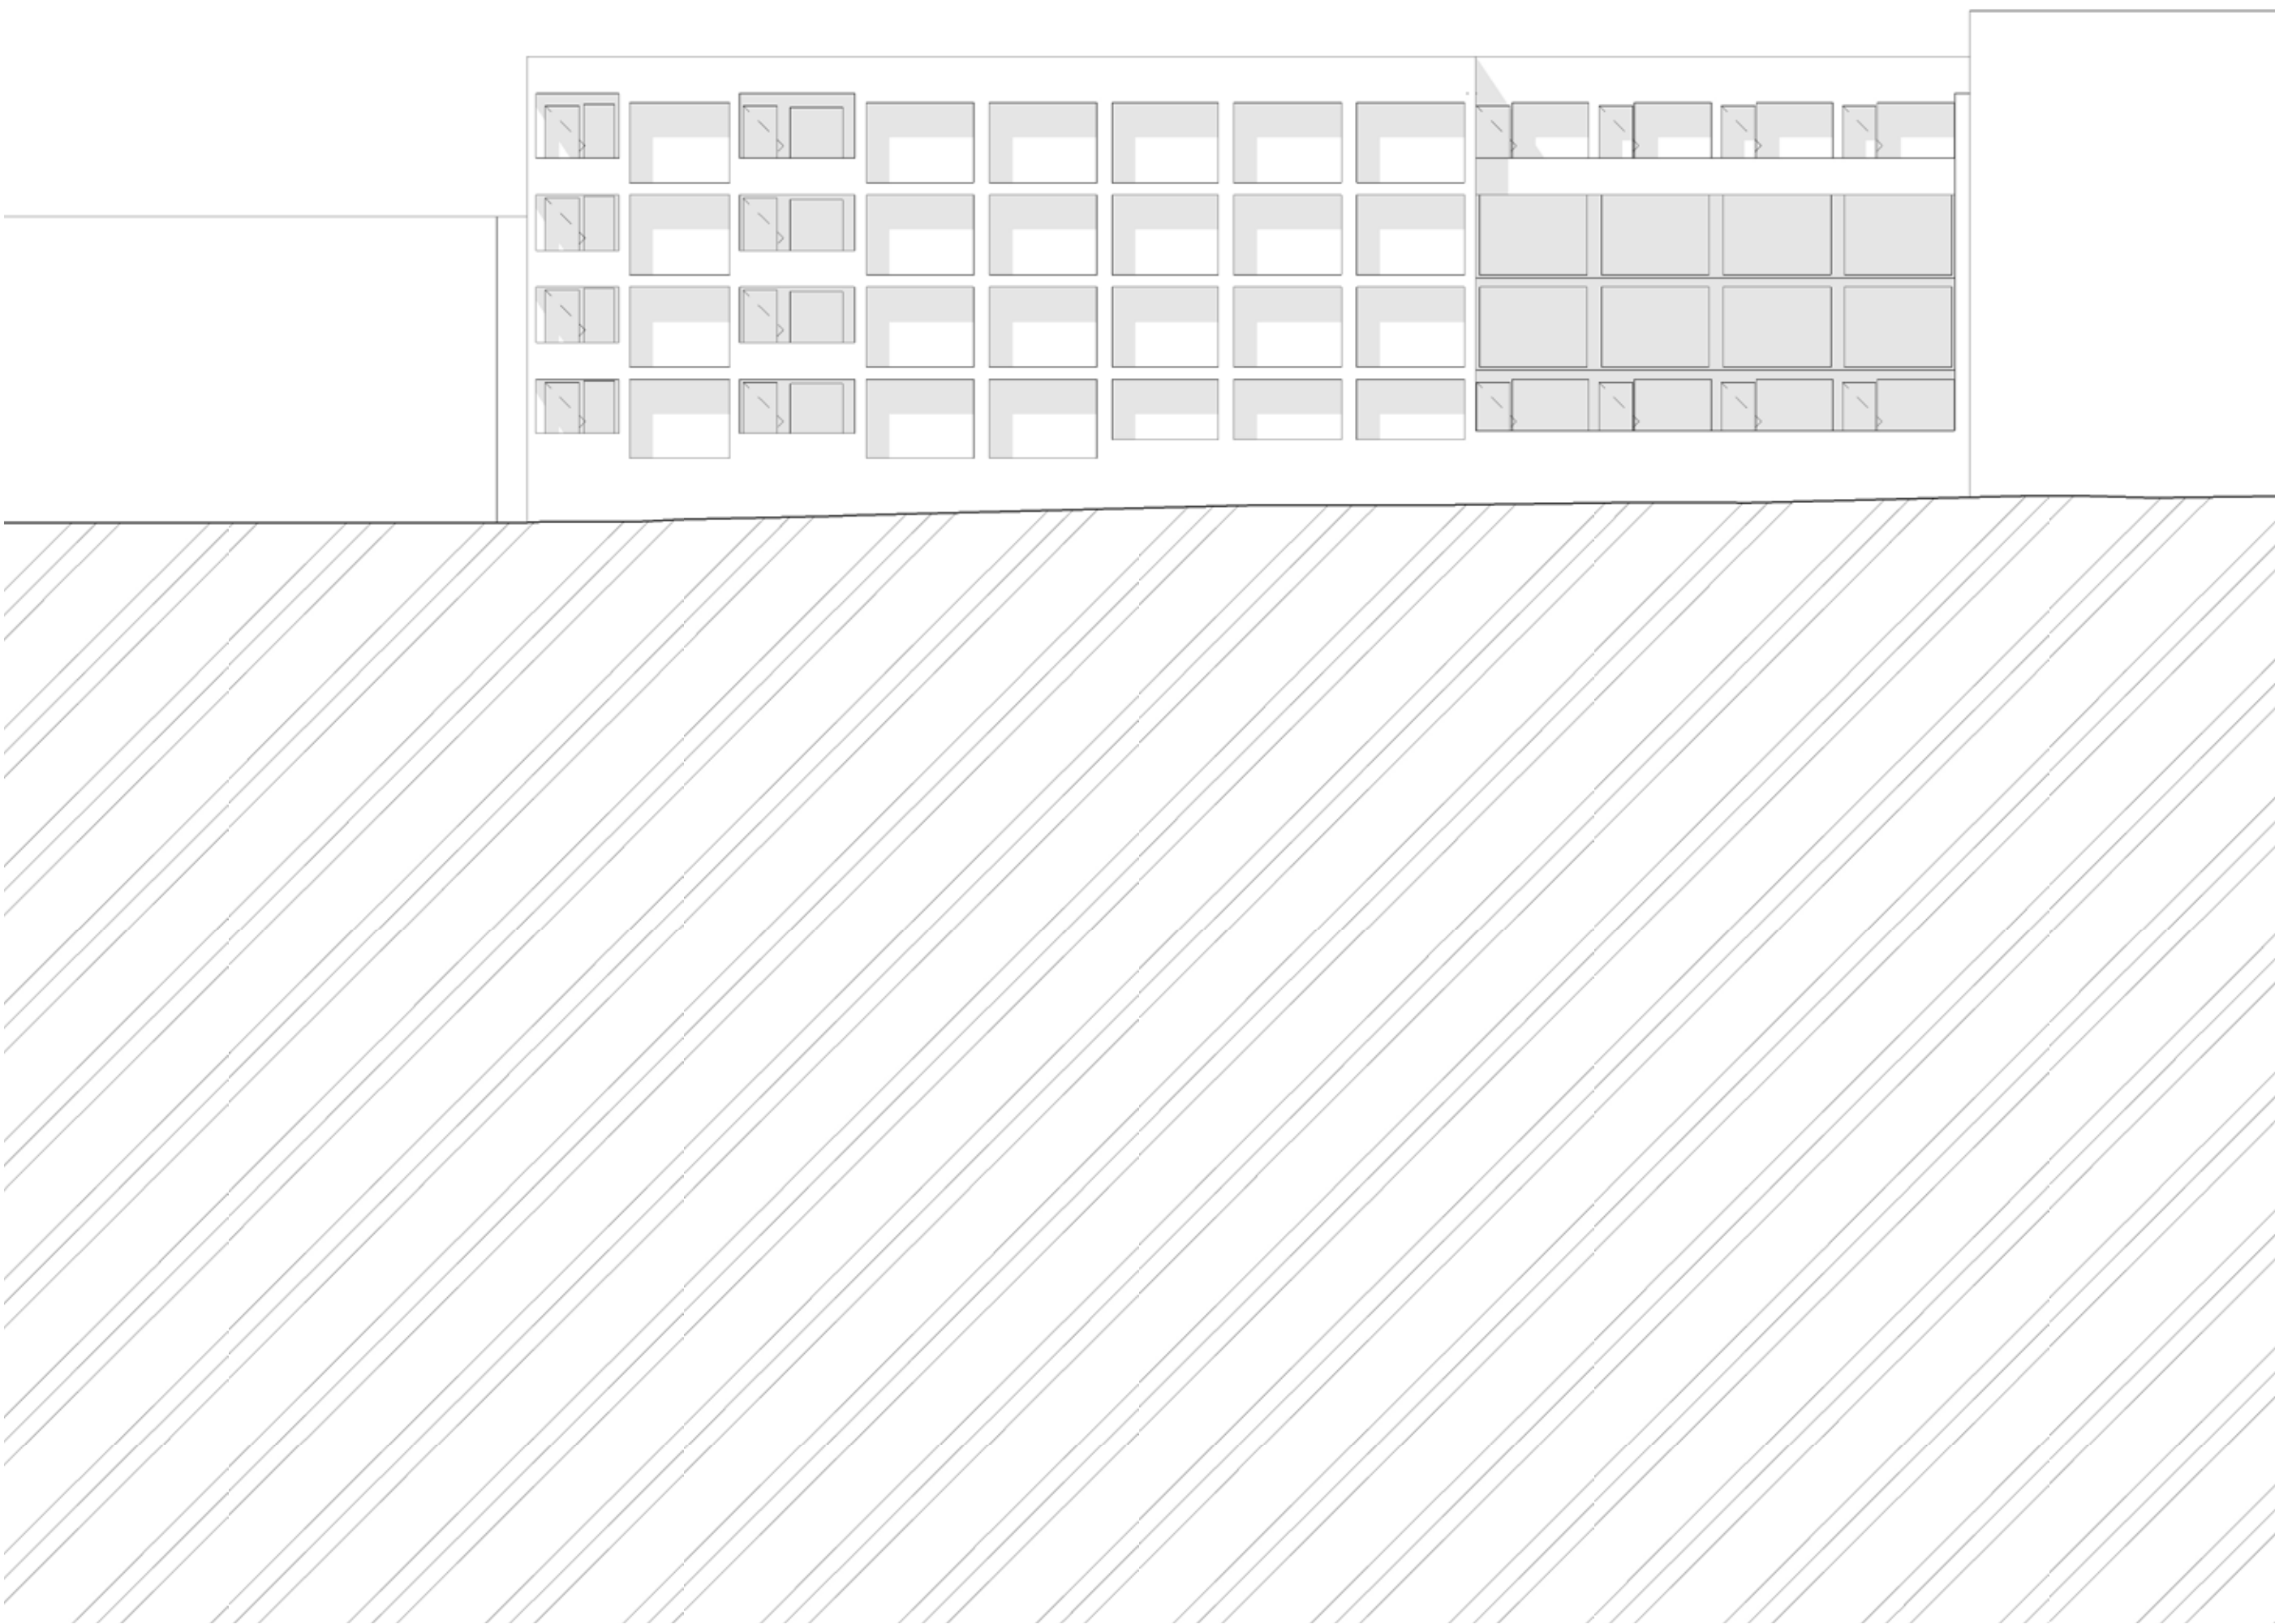

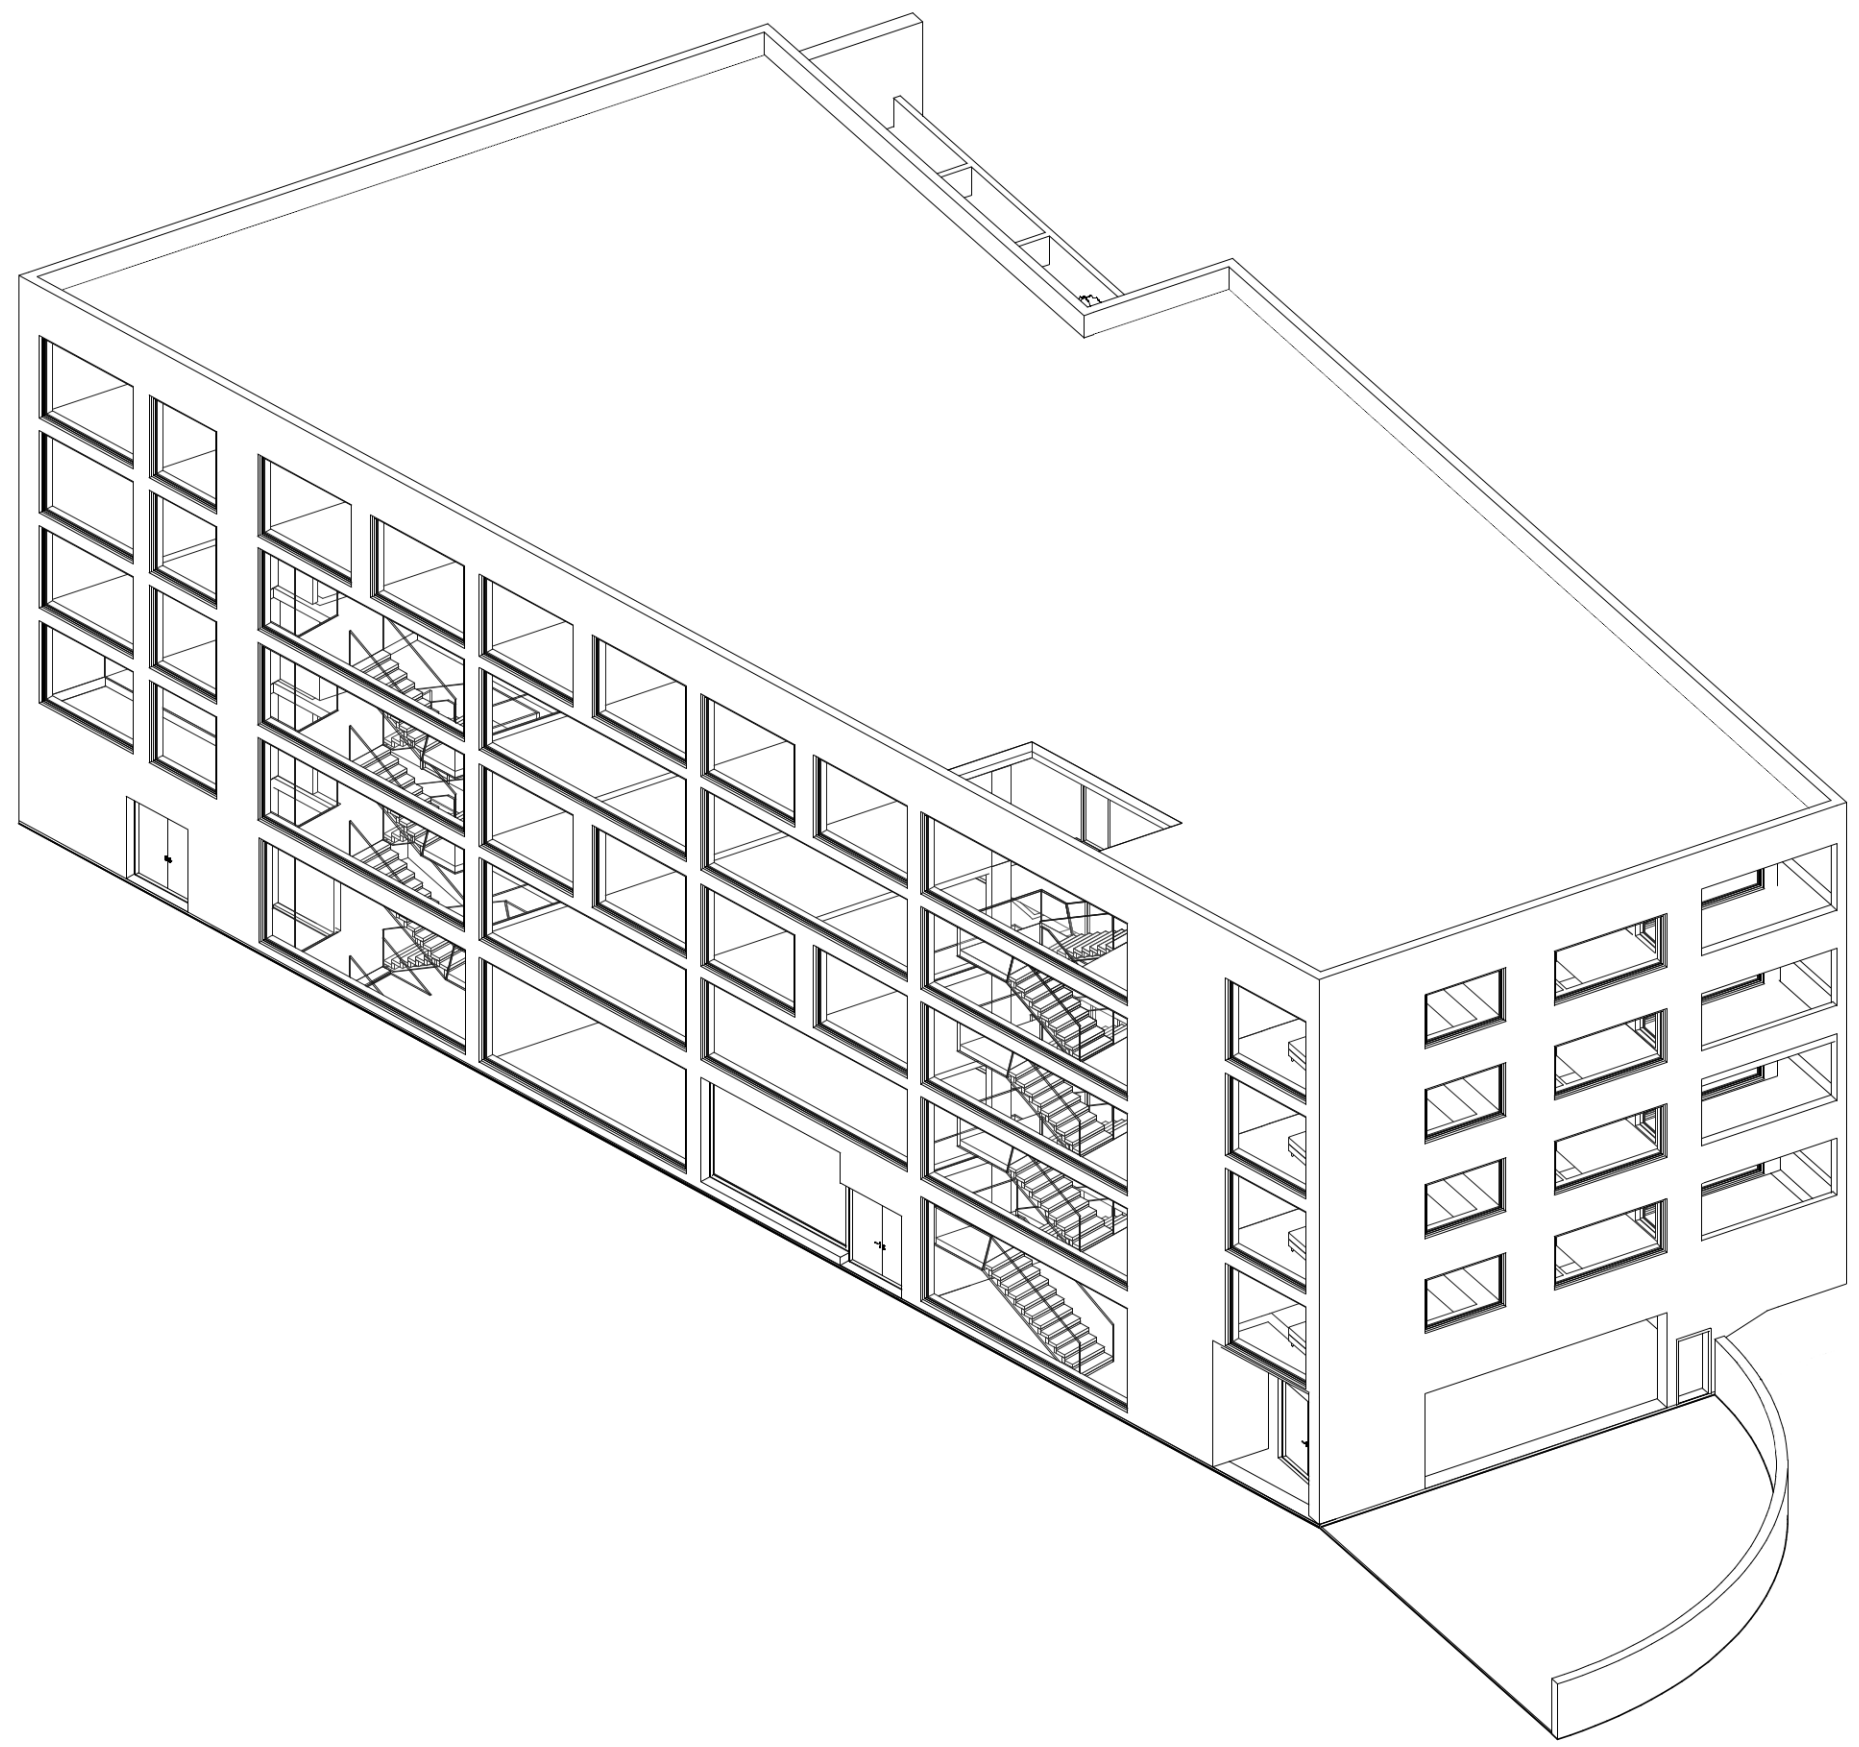

Axonometrie

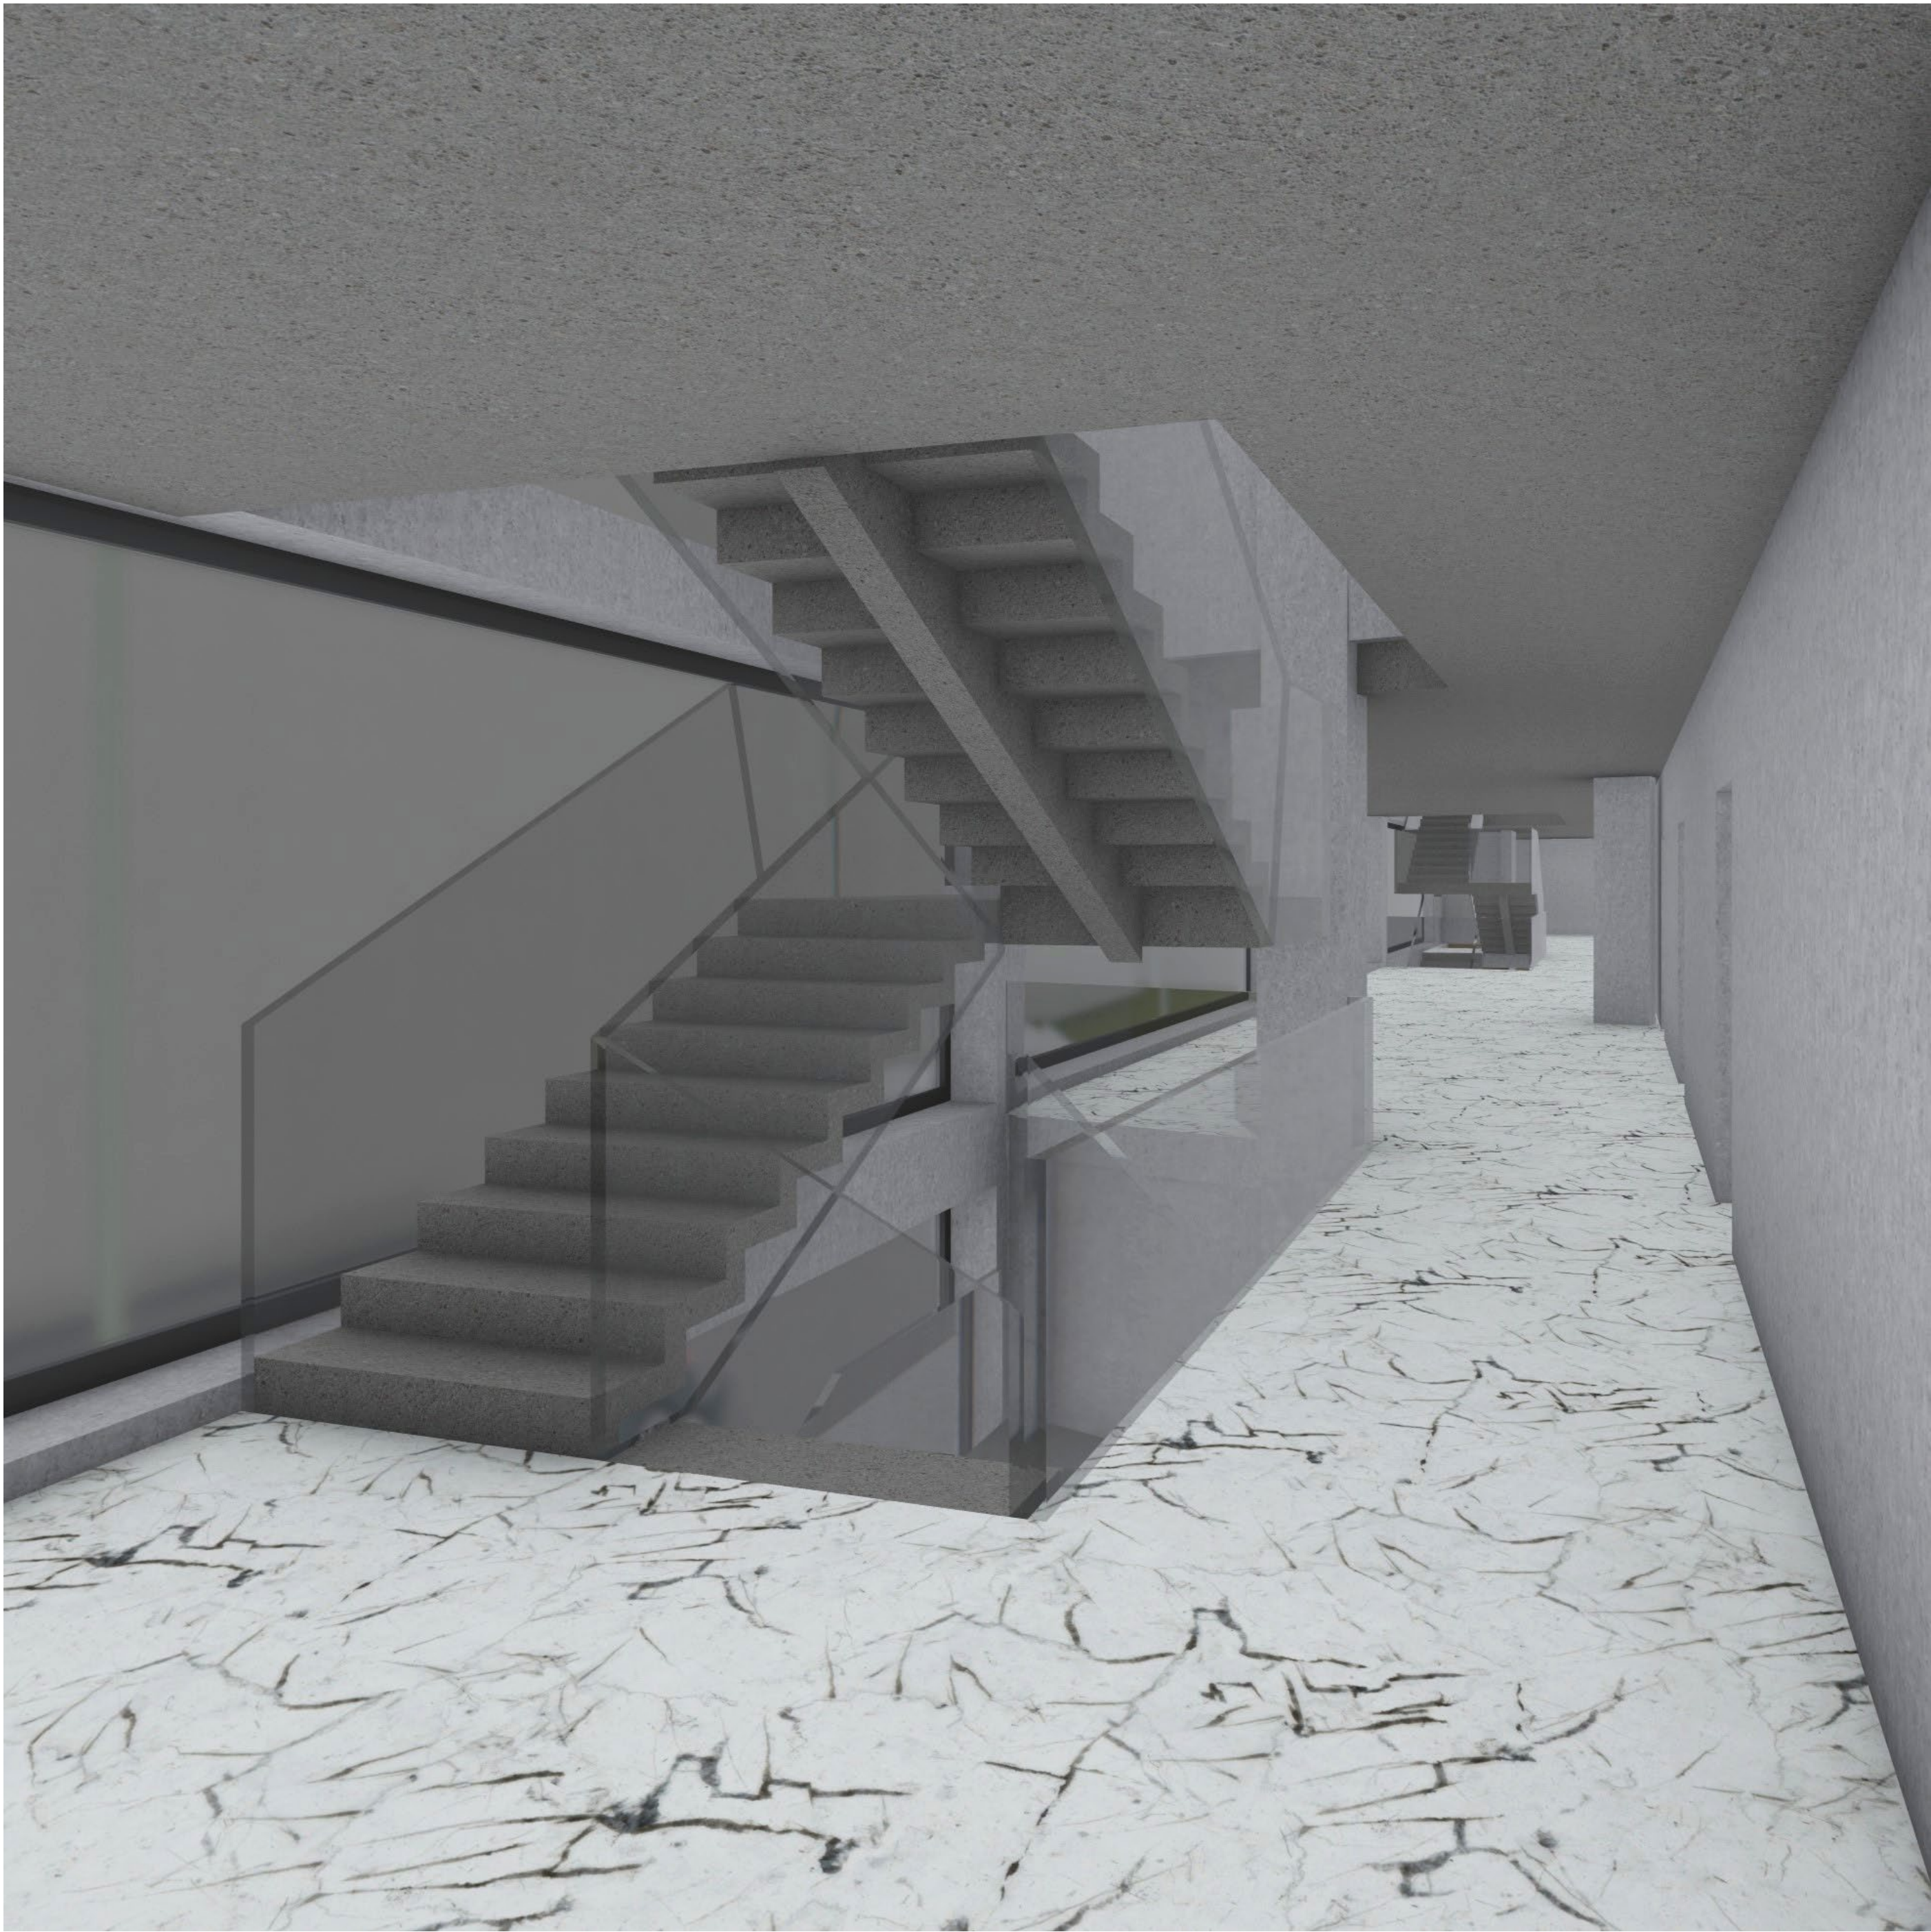

Chodba



Pohled z parku