



DESIGN STUDIO EFLER
EFLER - TOMSA - STOČES
DEPARTMENT OF
ARCHITECTURAL CONSERVATION
FA CTU, IN PRAGUE

TOMÁŠ BIELENÝ
SHELTERS
VILLAGE KRÁSNA
WINTER TERM 2021



Filozofiou môjho návrhu je vytvoriť miesto pre stretávanie sa ľudí z obce, okolia, ale aj turistov. Vytvorením ubytovacích buniek, ktoré nenarúšajú charakter prírody a reliéf terénu. K bunkám je vytvorené zázemie formou hygieny resp. spíchna a wécok pre mužov aj ženy. Jedna bunka je venovaná pre ľudí, ktorý sú telesne postihnutí. K ubytovaniu patrí malá kuchynka umiestnená pod farou. Do tej majú vstup len ubytovaní a môžu si tam navariť alebo môže plniť funkciu spoločenskej miestnosti pre ubytovaných. Vyššie na predpolí fary je umiestnená kaviareň, ktorá svojím vzhľad pripomína ostatné bunky, ale jej pôdorys pokračuje pod terénom. Kaviareň slúži pre pútnikov a návštevníkov obce ako aj fary a jej okolia.

Ubytovacia bunka - tvorí základný modul celého návrhu vychádzajúci z rozmerov človeka (posteľ, kachle). Rozmer bunky je 3x3m. Od tohoto rozmeru sa odvíjajú všetky ostatné bunky násobením v module po 3m. Ubytovacia bunka je plne zariadená sklápaciou posteľou rozdelenou na dve časti. Po ňou lavica so stolom a skrinky na odloženie oblečenia či sušenie mokrého po bežkovaní. Solitérom v miestnosti tvoria kachle, ktoré bunke pridávajú na atmosfére.

Konštrukcia celej bunky pozostáva zo stien z CLT panelov, ktoré sú položené na „základovú“ konštrukciu. Tú tvoria základové oceľové vrty, ktoré sú výhodné rýchlou aplikáciou, veľmi dobrou únosnosťou a hlavne šetrnosť k pozemku. Na tie sa položí cementovláknitá doska a hydroizolácia s tepelnou izoláciou. Na strešnú konštrukciu sa použije stropný CLT panel, na ktorom je tepelná izolácia s hydroizoláciou a vegetačný zásobník so sukulentmi. Bunka je vykurovaná primárne drevenými kachľami, ale môže byť dokurovaná solárnymi panelmi umiestnenými na južnej stene bunky. Tie majú svoju technickú zázemie pod posteľou. Zároveň umožňujú nabíjanie mobilov či svietiť.



SOCIALIZÁCIA

KRÁTKODOBÉ UBYTOVANIE


ŠPORT






● OBYTNÉ BUNKY ● HYGIENA ● KAVIAREŇ


SITUÁCIA

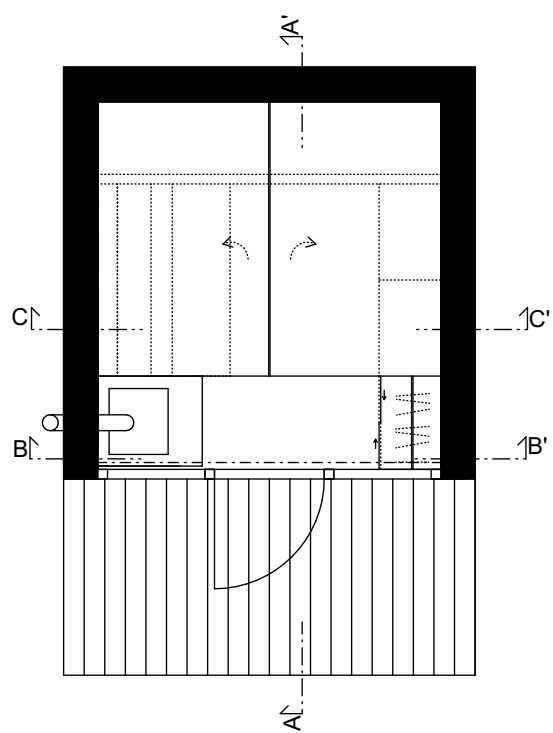


PÔDORYS OBYTNEJ ÚTULNE

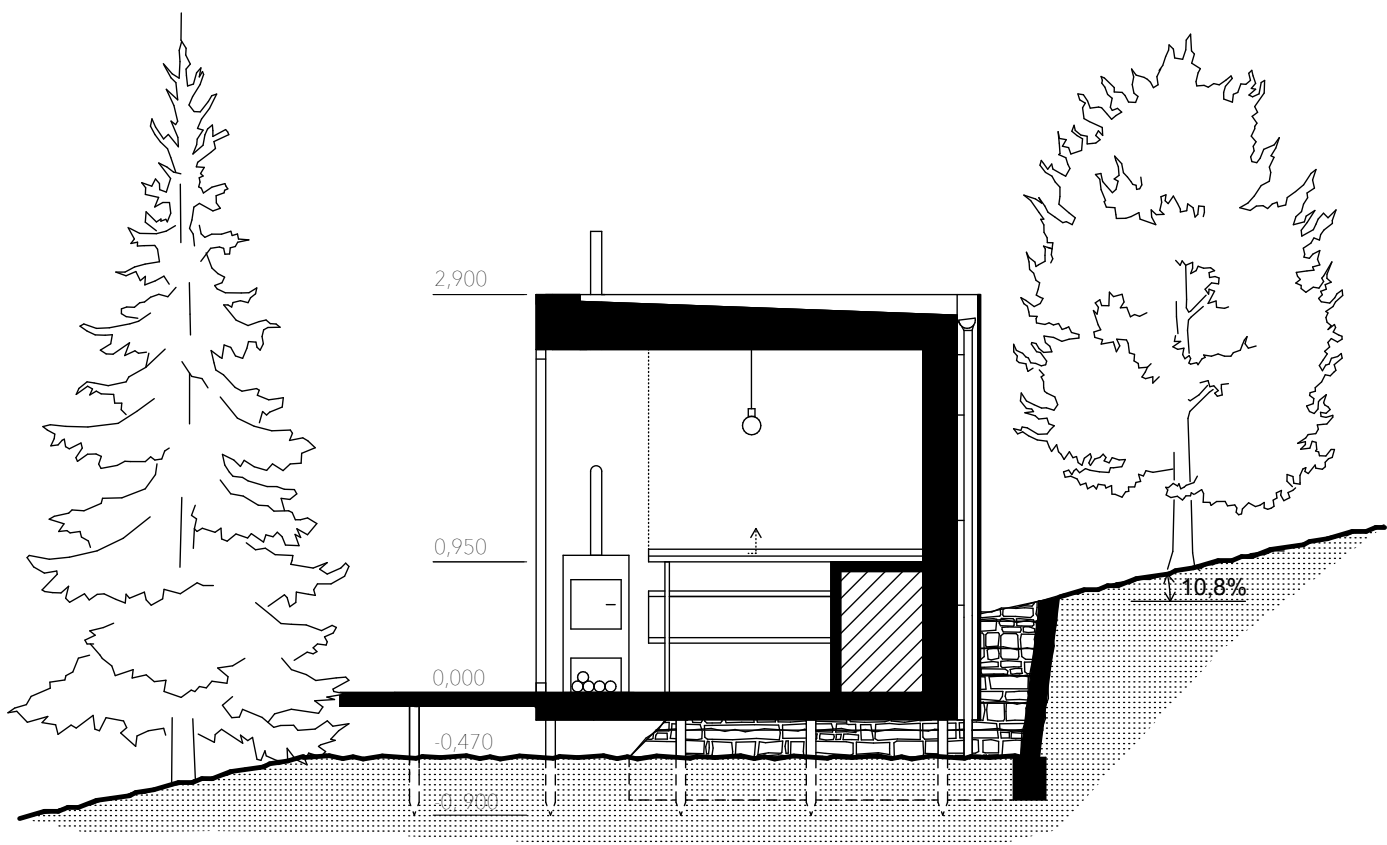


REZ A-A'

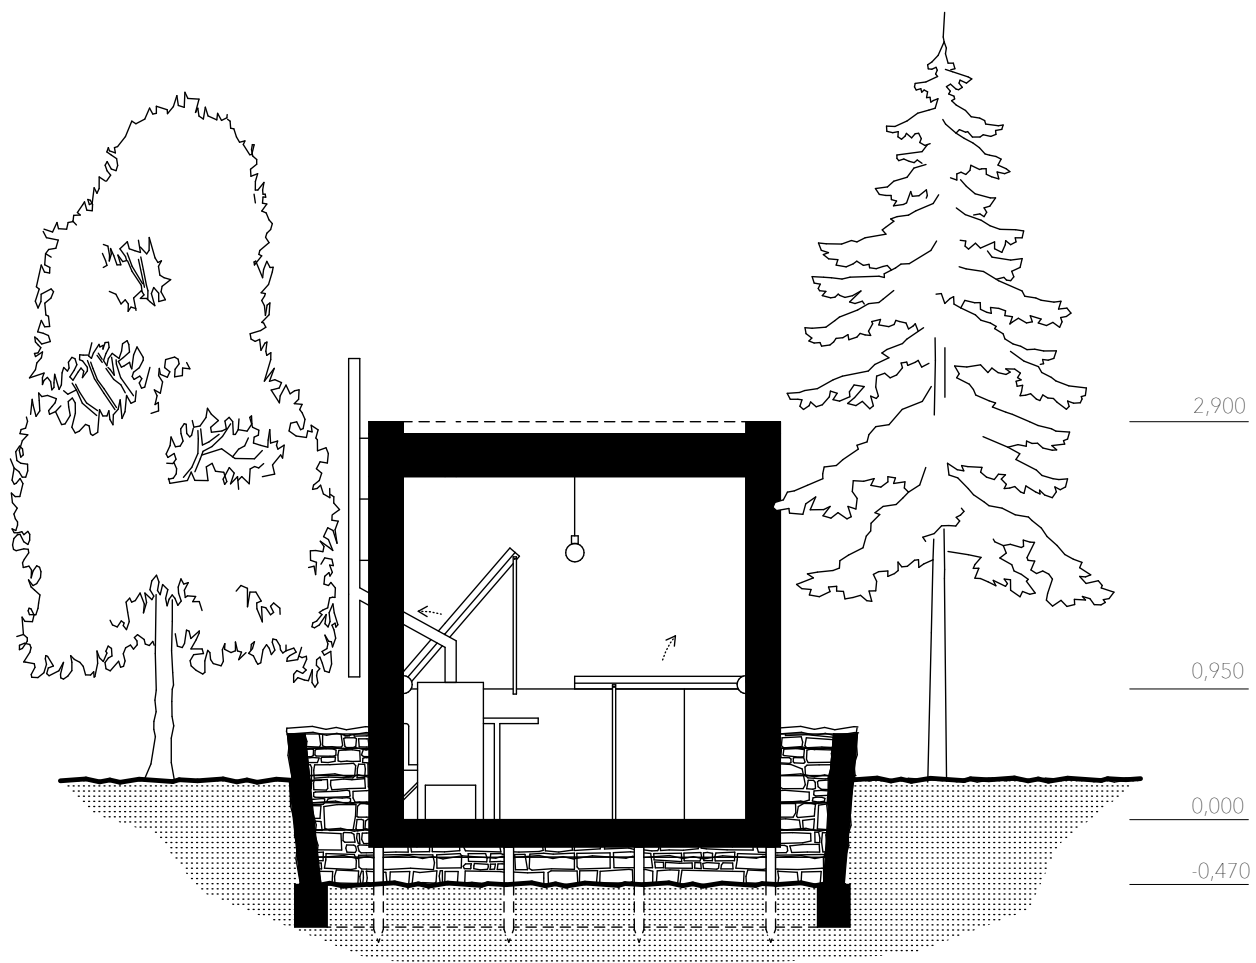


REZ B-B'

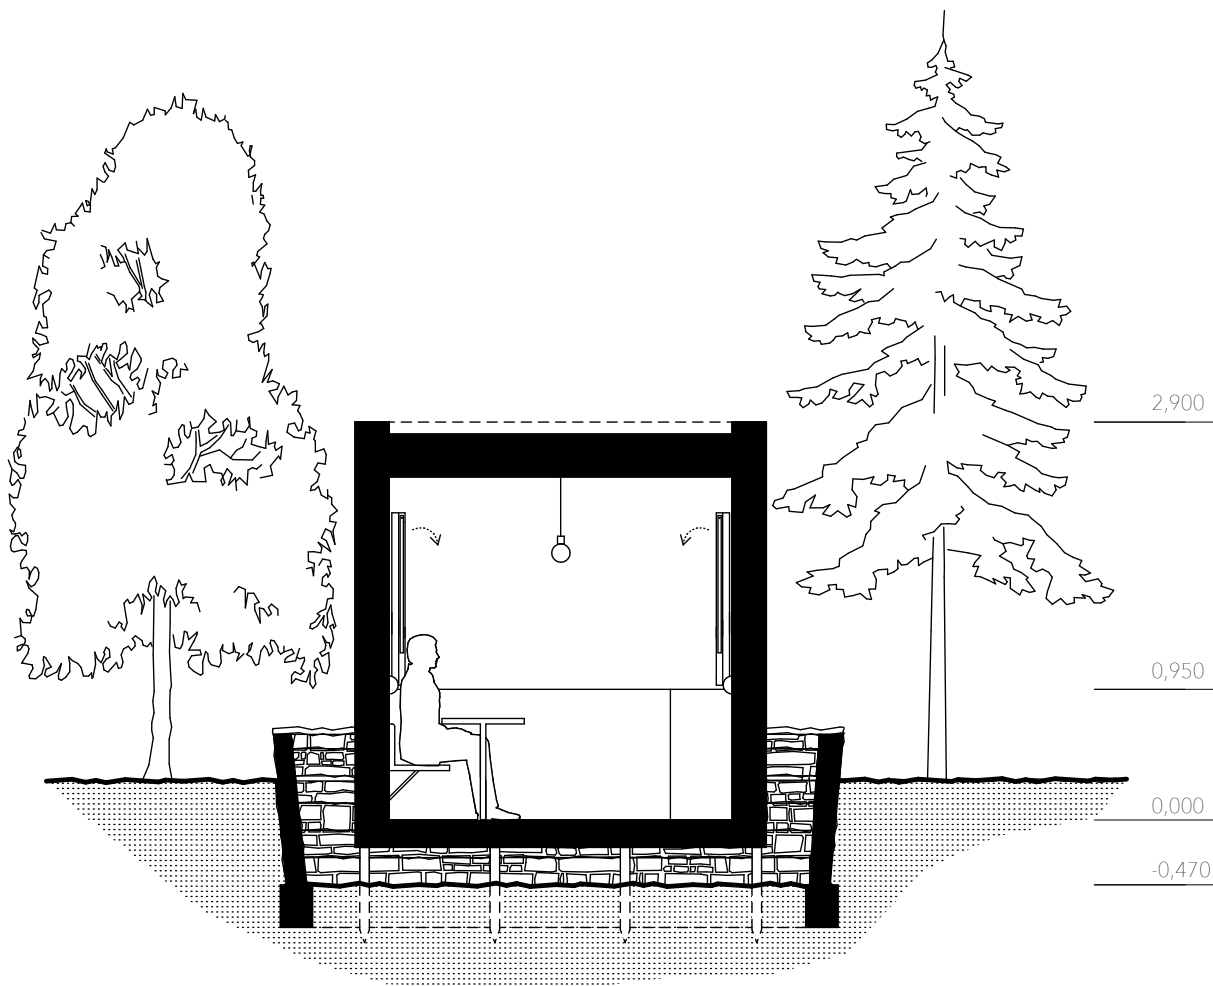



REZ C-C'

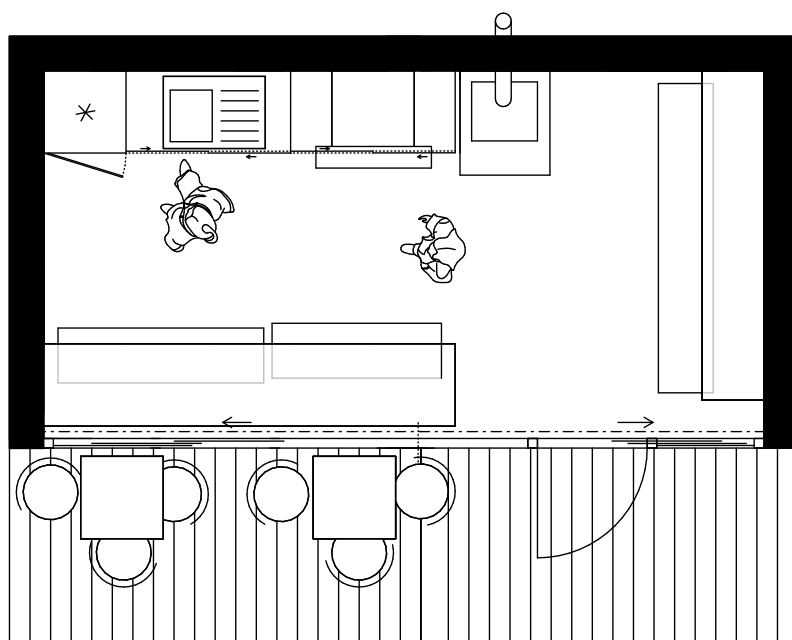


PŮDORYS KUCHYNE PRE UBYTOVANÝCH

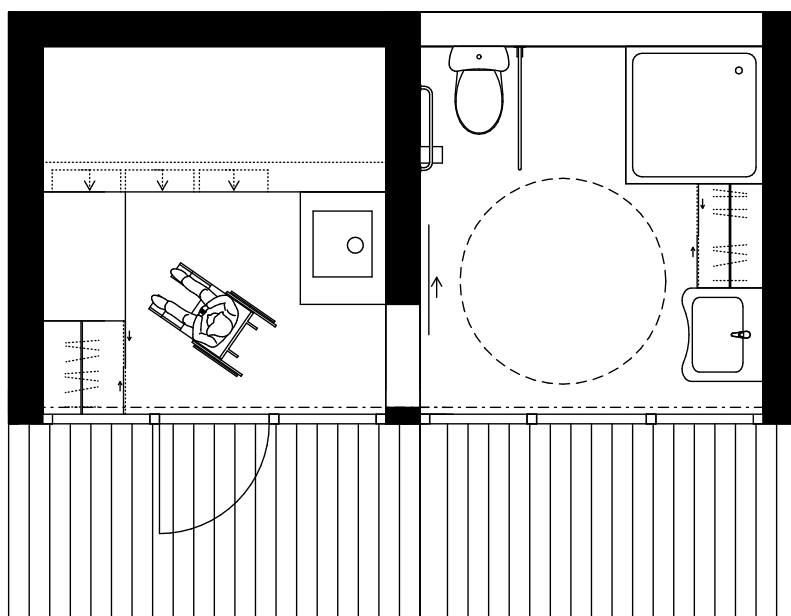


BEZBARIÉROVÁ UBYTOVACIA BUNKA

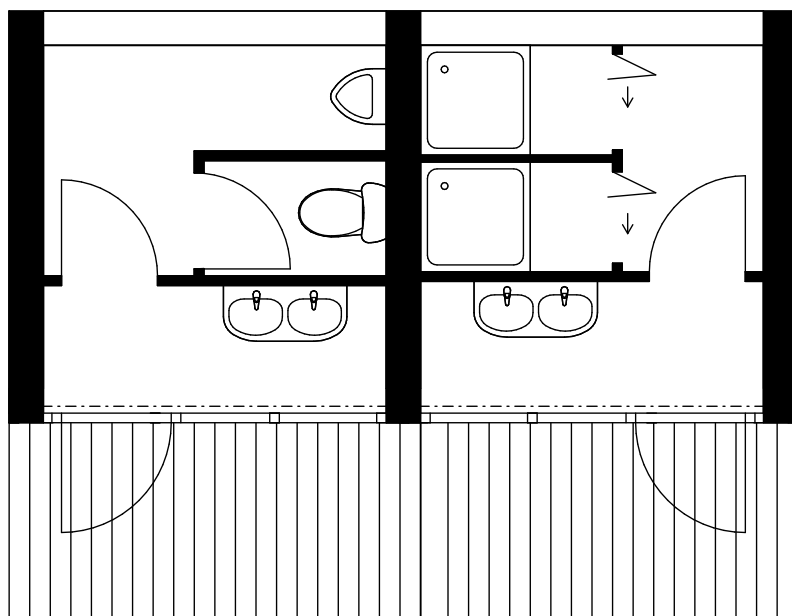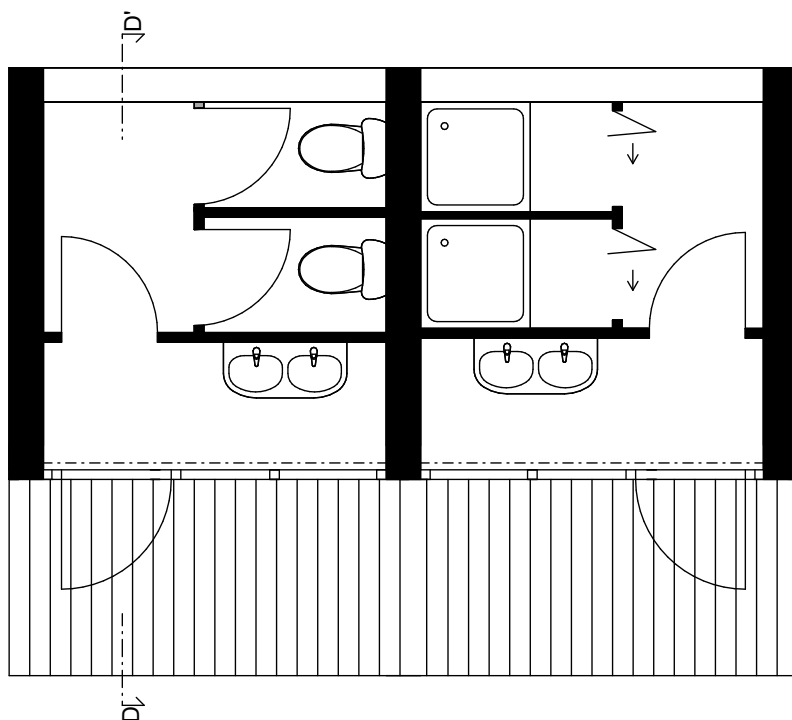


HYGIENICKÉ BUNKY MUŽI/ŽENY

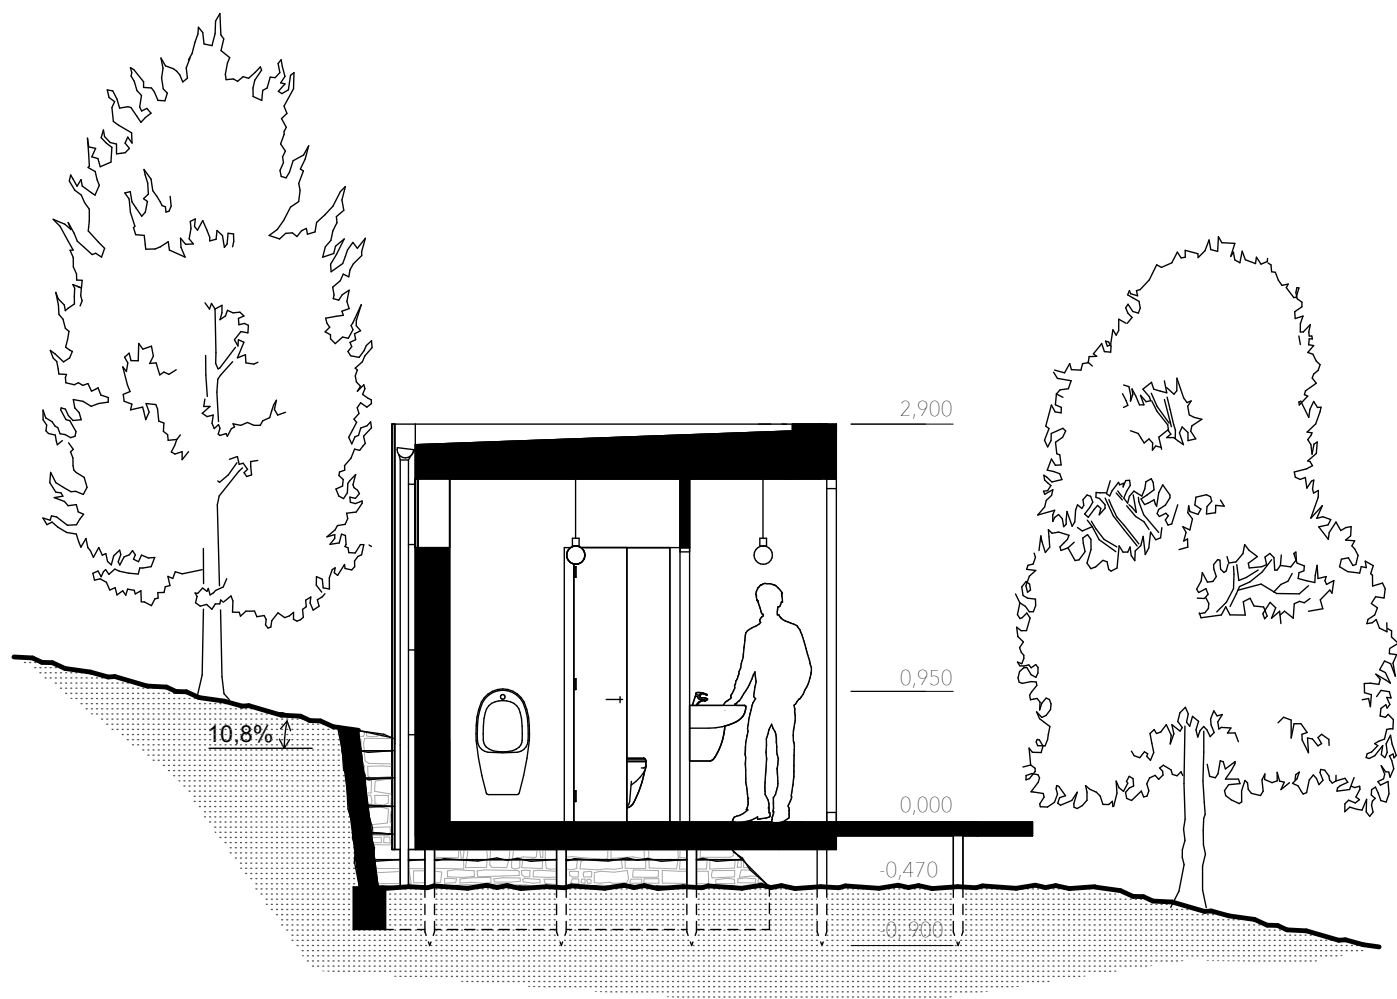


REZ D-D'

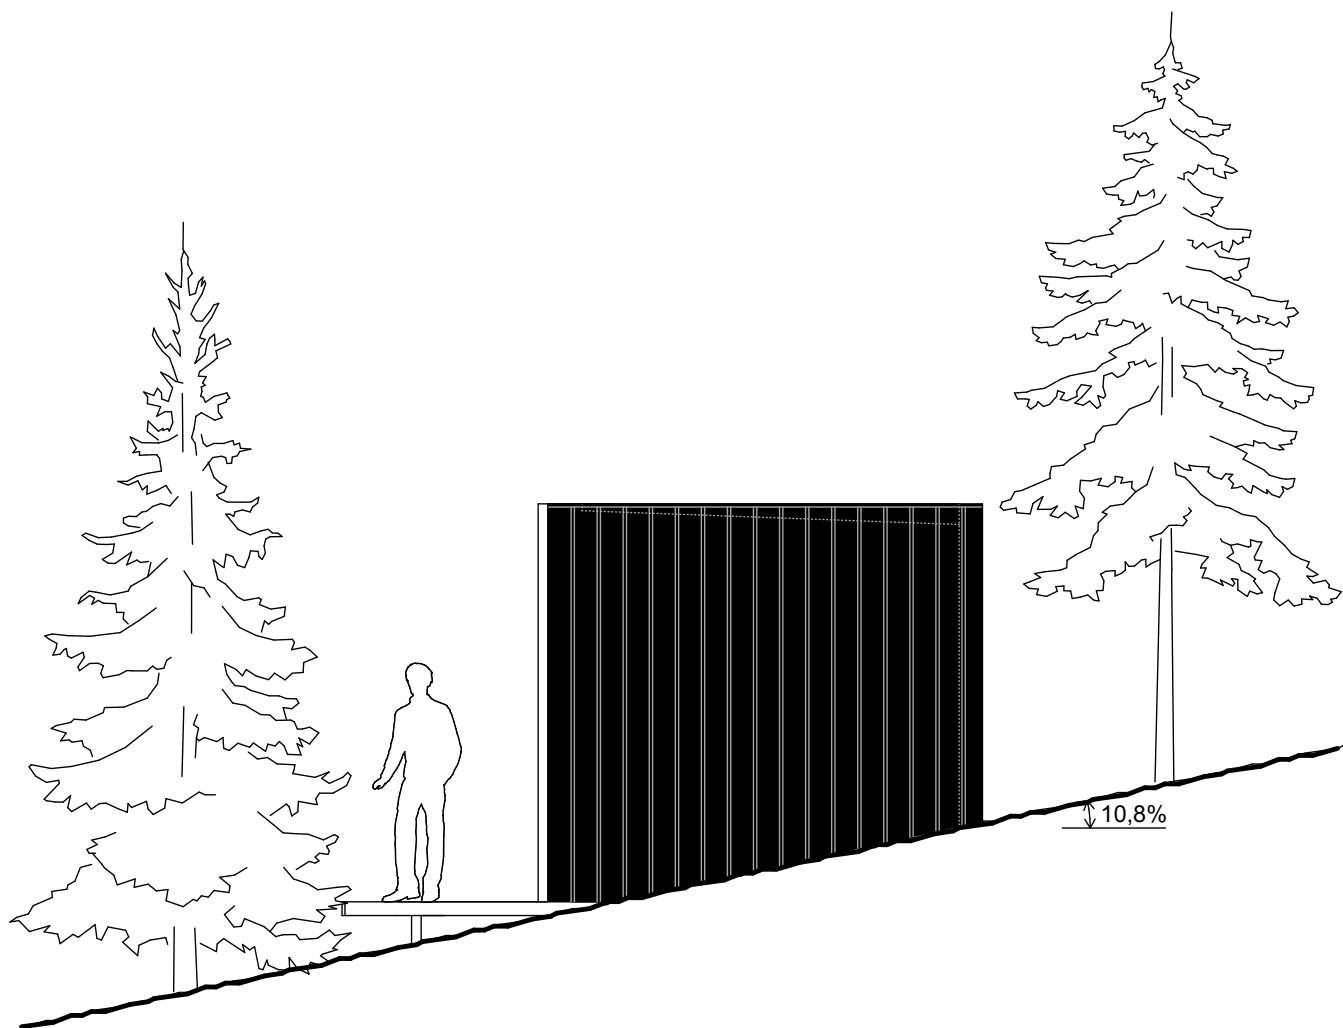


POHĚAD SEVERNÝ

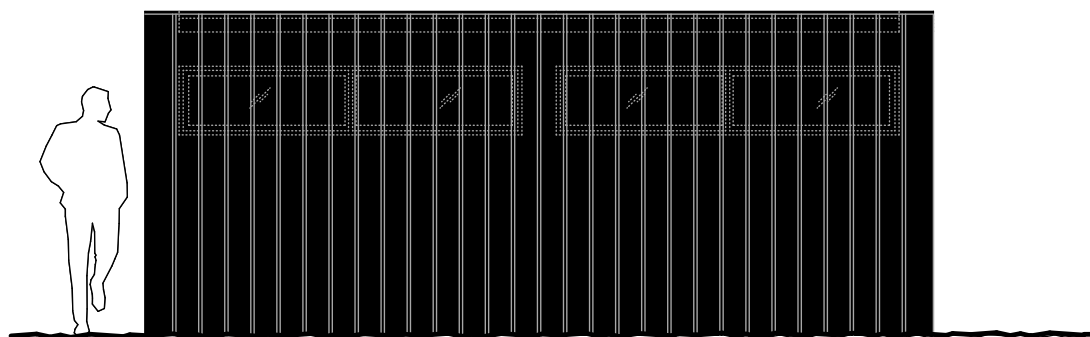


POHĚAD ZÁPADNÝ

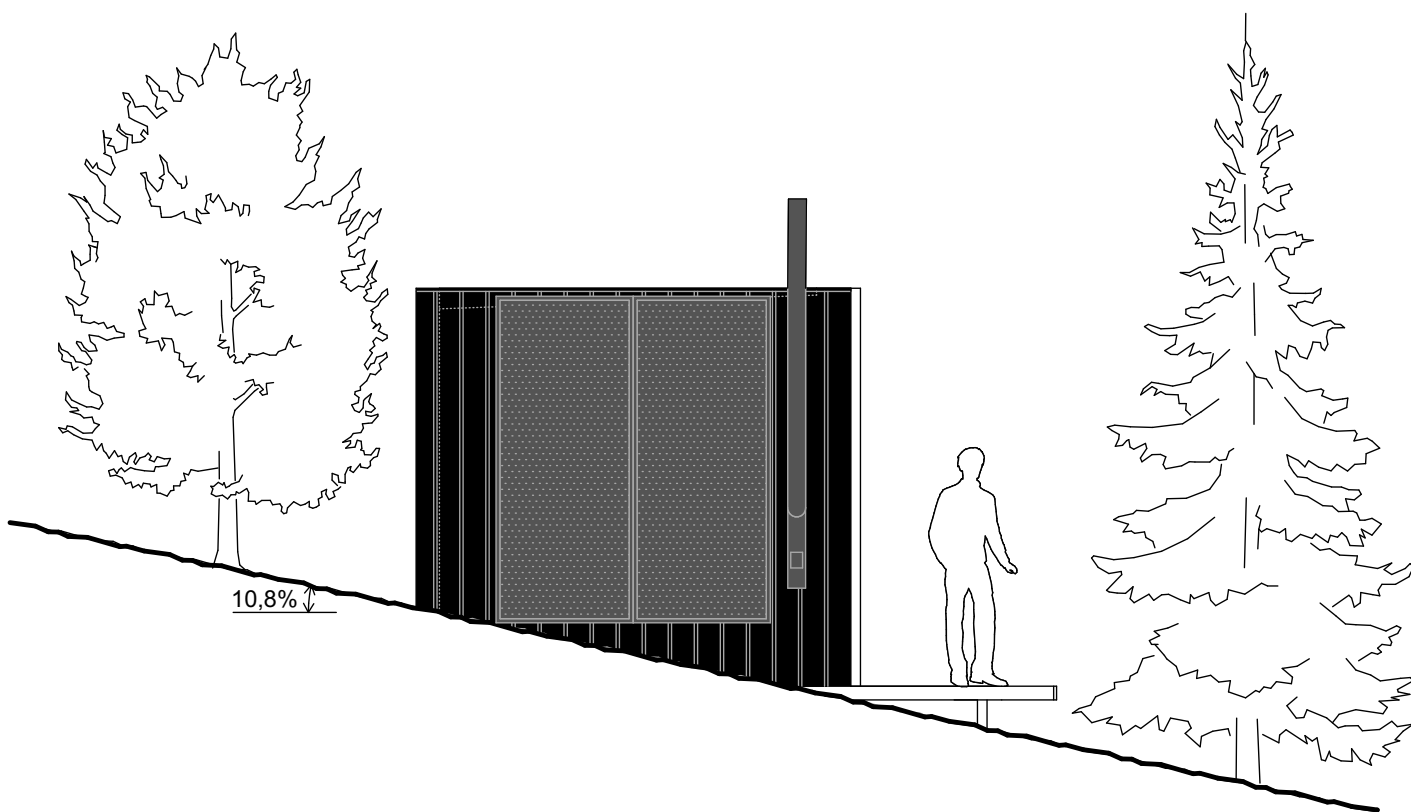



POHLED JUŽNÝ

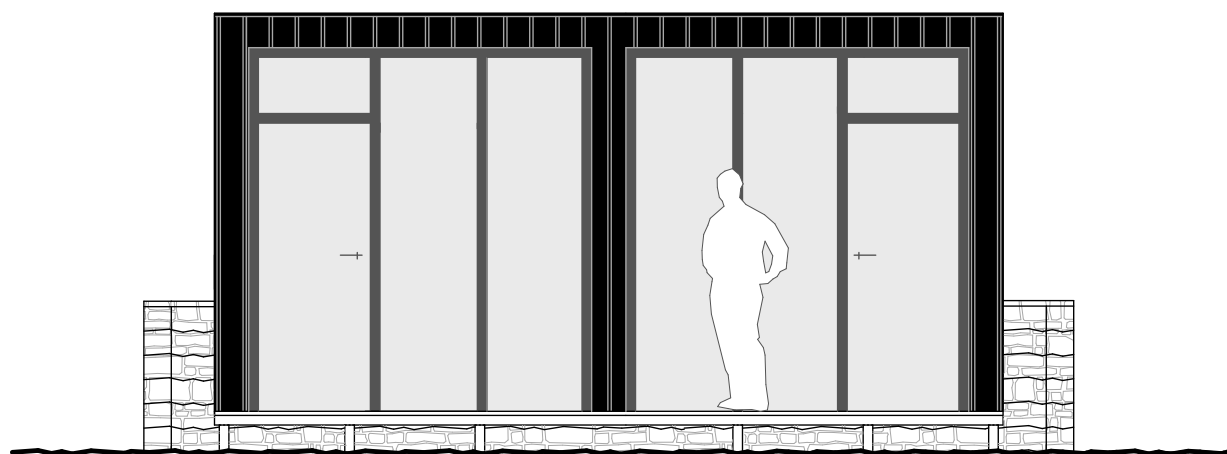

POHLED VÝCHODNÝ

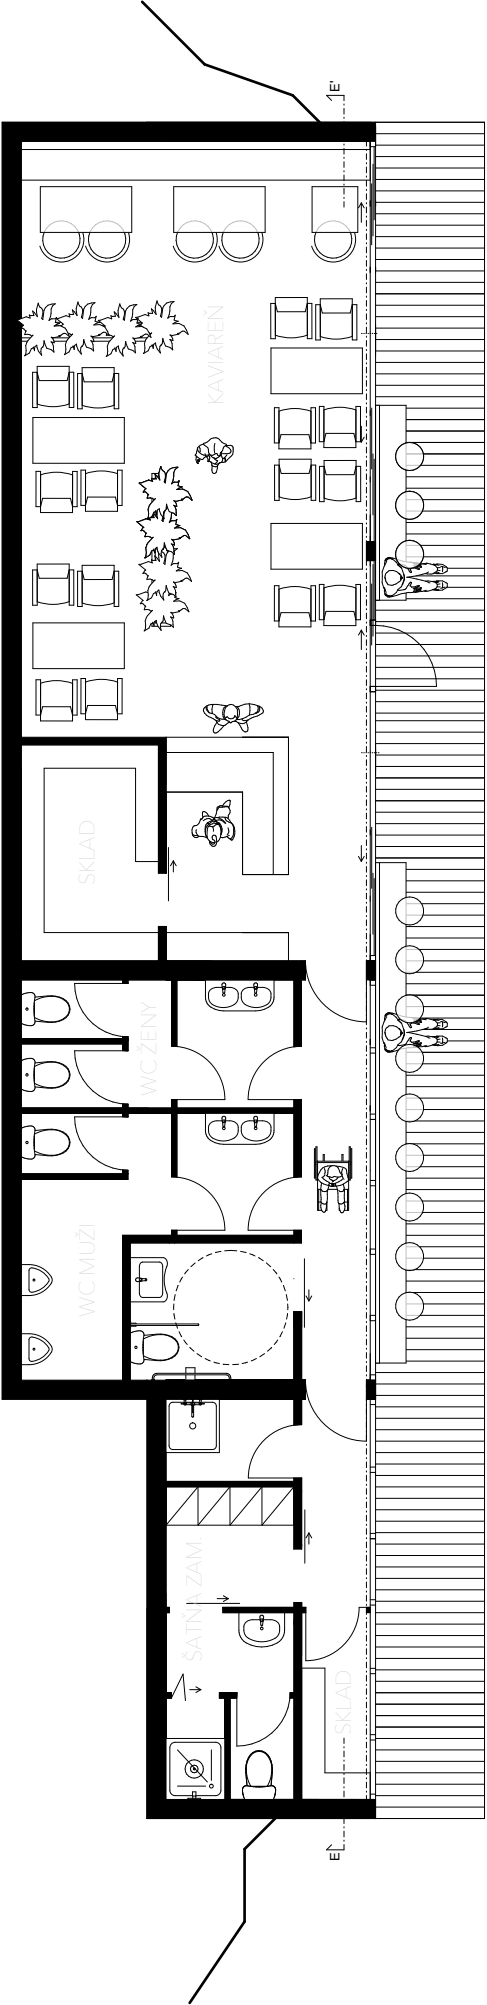

PÓDORYS KAVIARNE

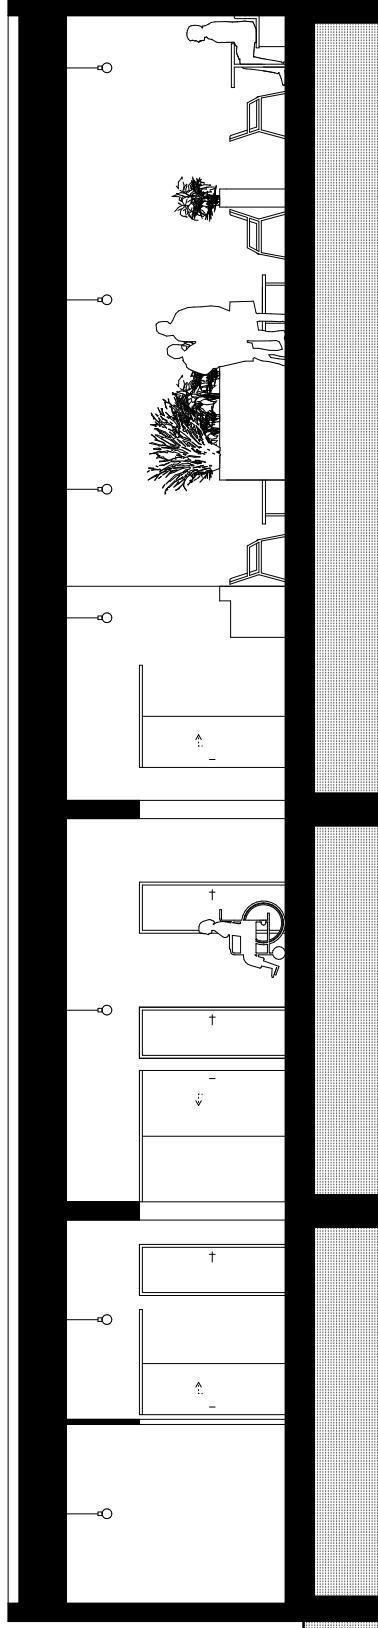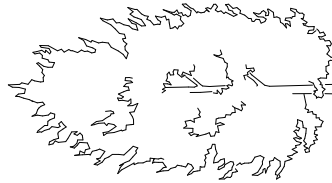

3,800


3,000

0,000

-0,250



-1,300

REZ KAVIARENE

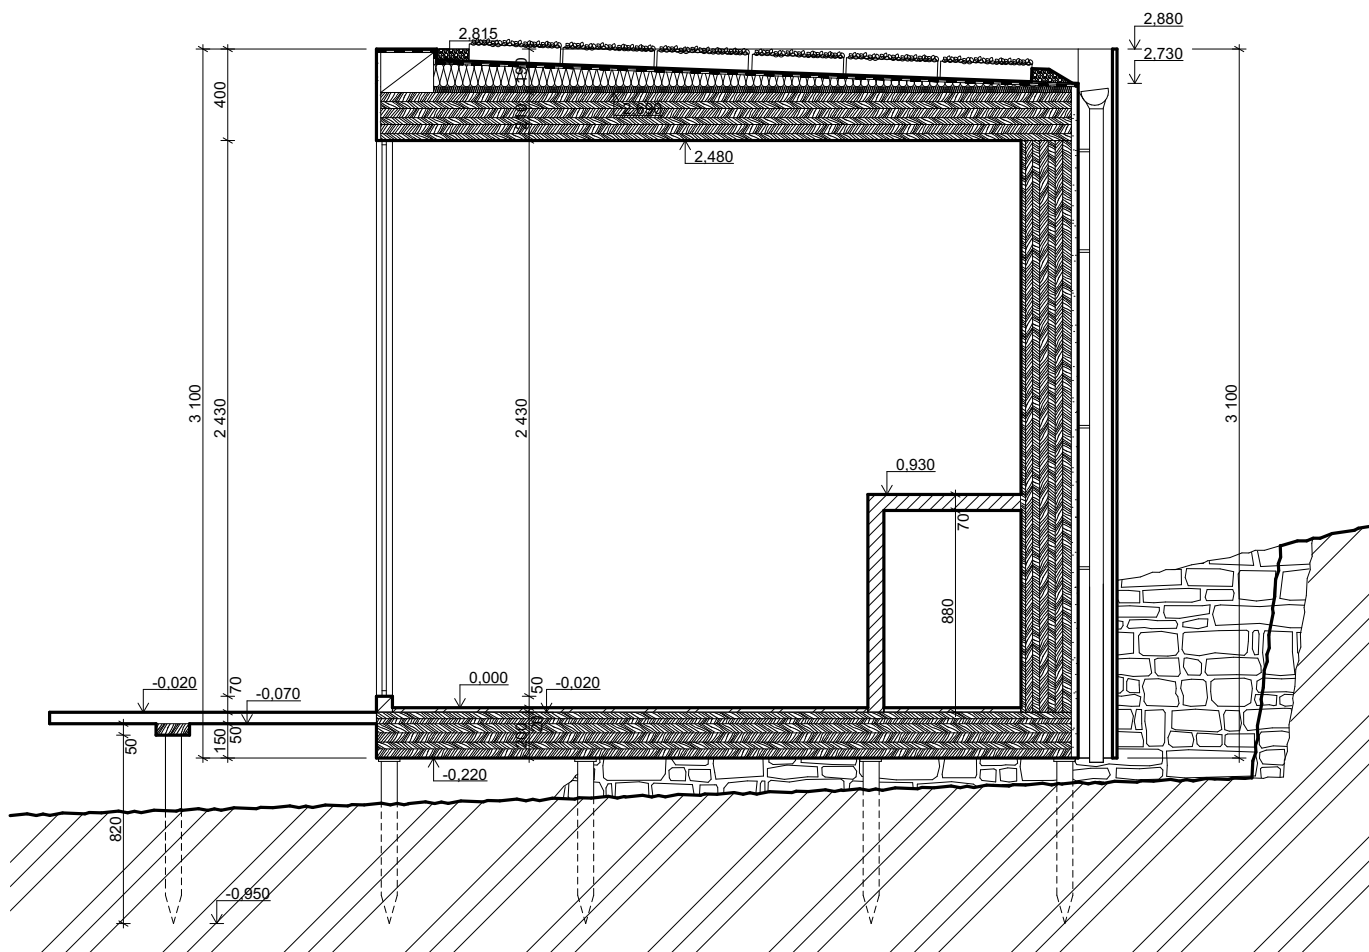


-  NOSNÁ STENA Z CLT PANELU HR. 250mm
-  PRIEČKA Z CLT PANELU HR. 70mm
-  ZEMINA PÔVODNÁ
-  KAMENIVO FR. 18-32mm
-  OPORNÁ STENA Z LOMOVÉHO KAMENA KLADENÁ DO MALTY CEMENTOVEJ
-  HYDROIZOLÁCIA FATRAFOL
-  TEPELNÁ IZOLÁCIA


REZ OBYTNEJ ÚTULNE M1:30

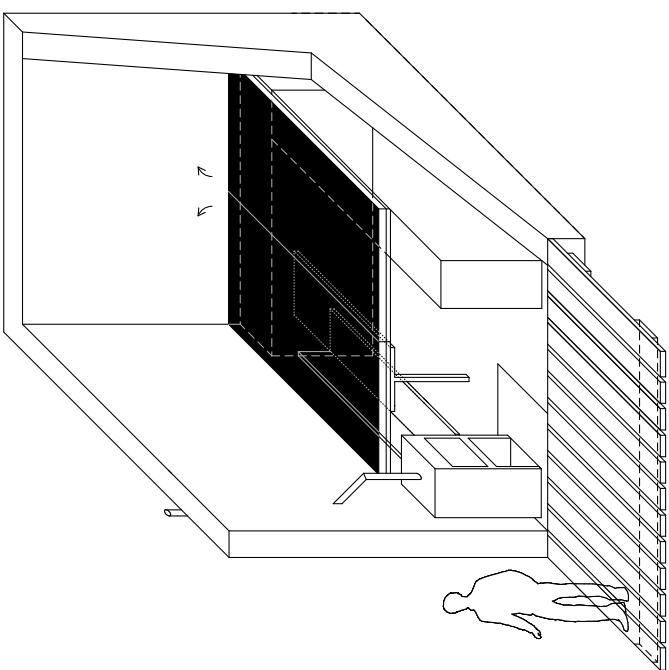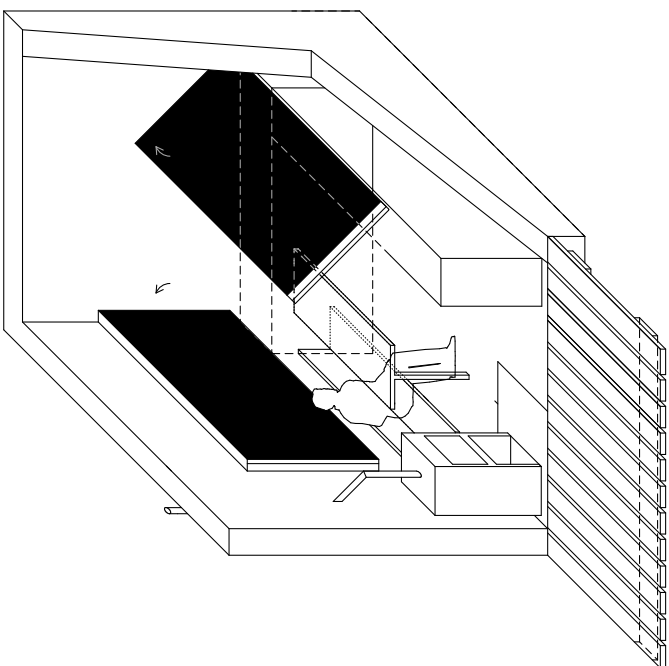


AXONOMETRIA

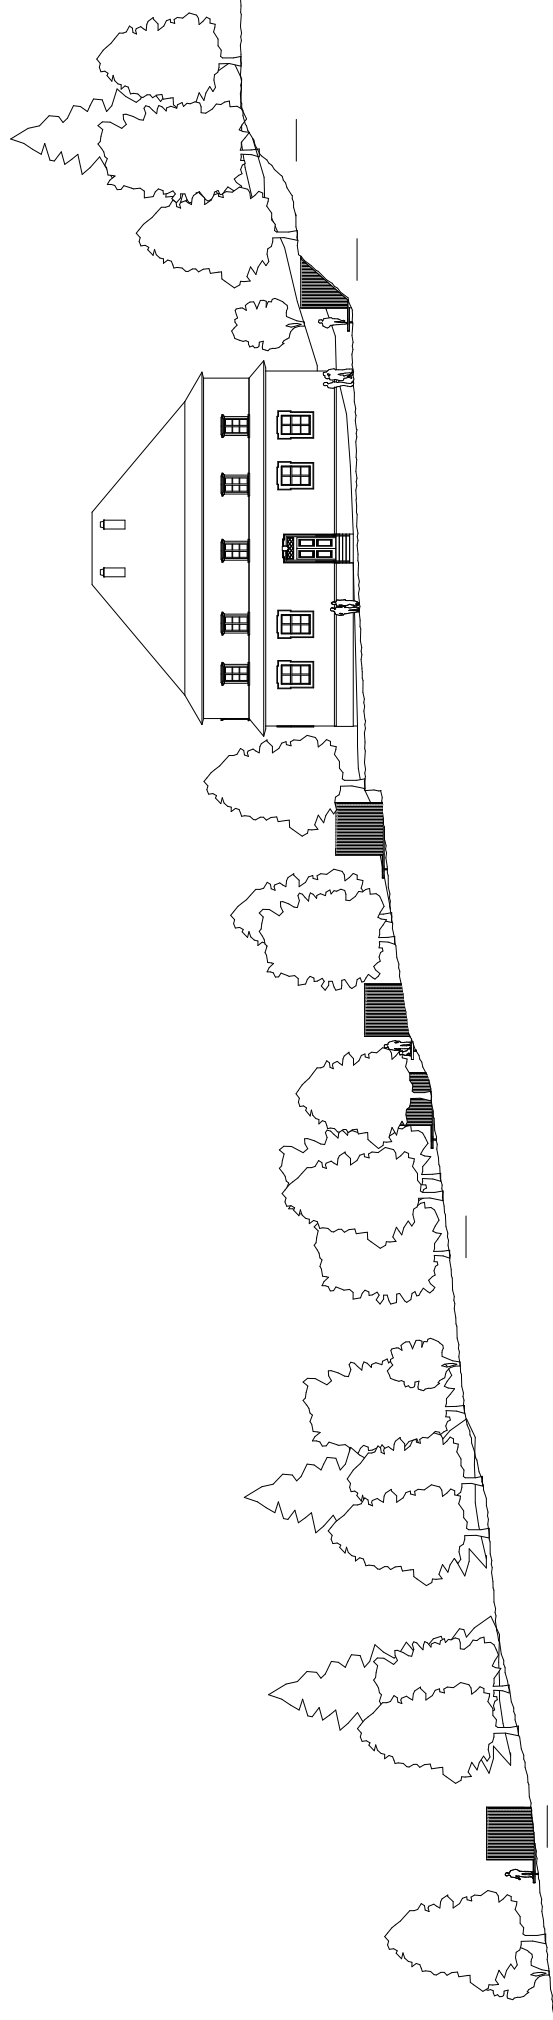

SEVERNÝ REZOPOHLED

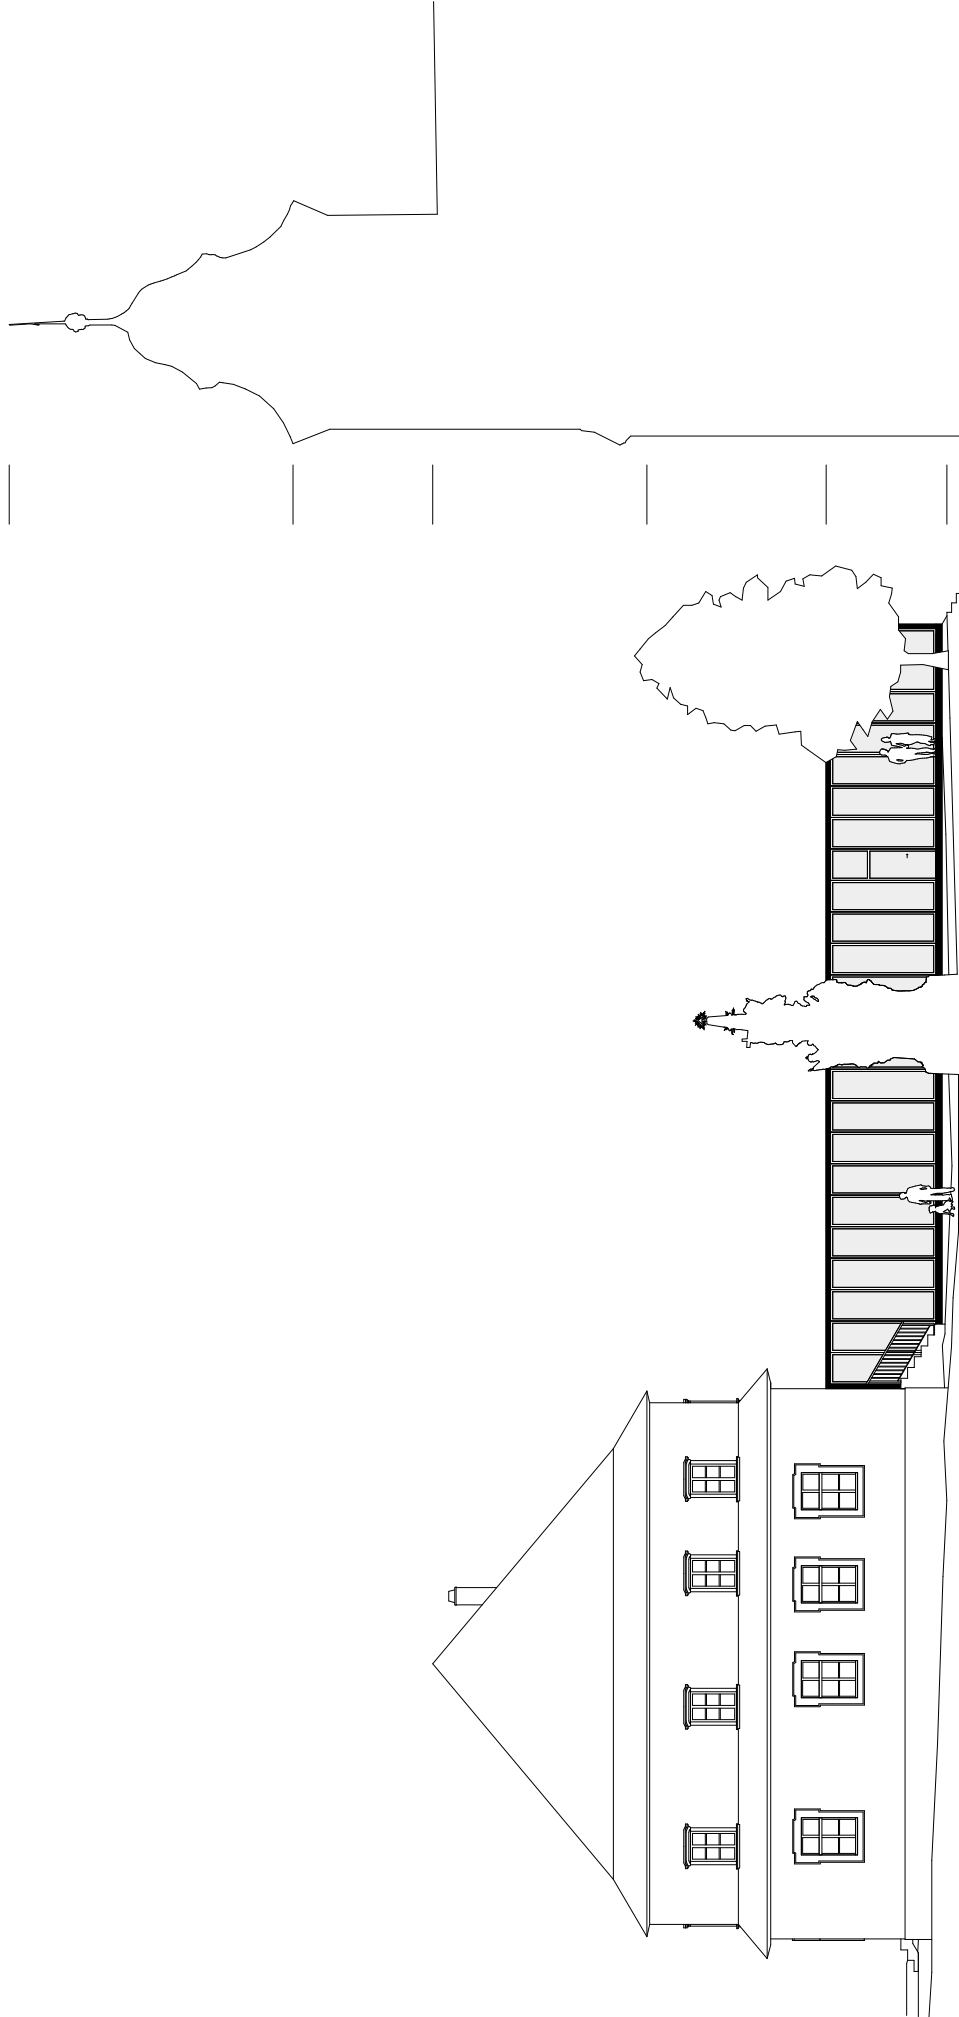

ÝCHODNÝ REZOPOHĹAD

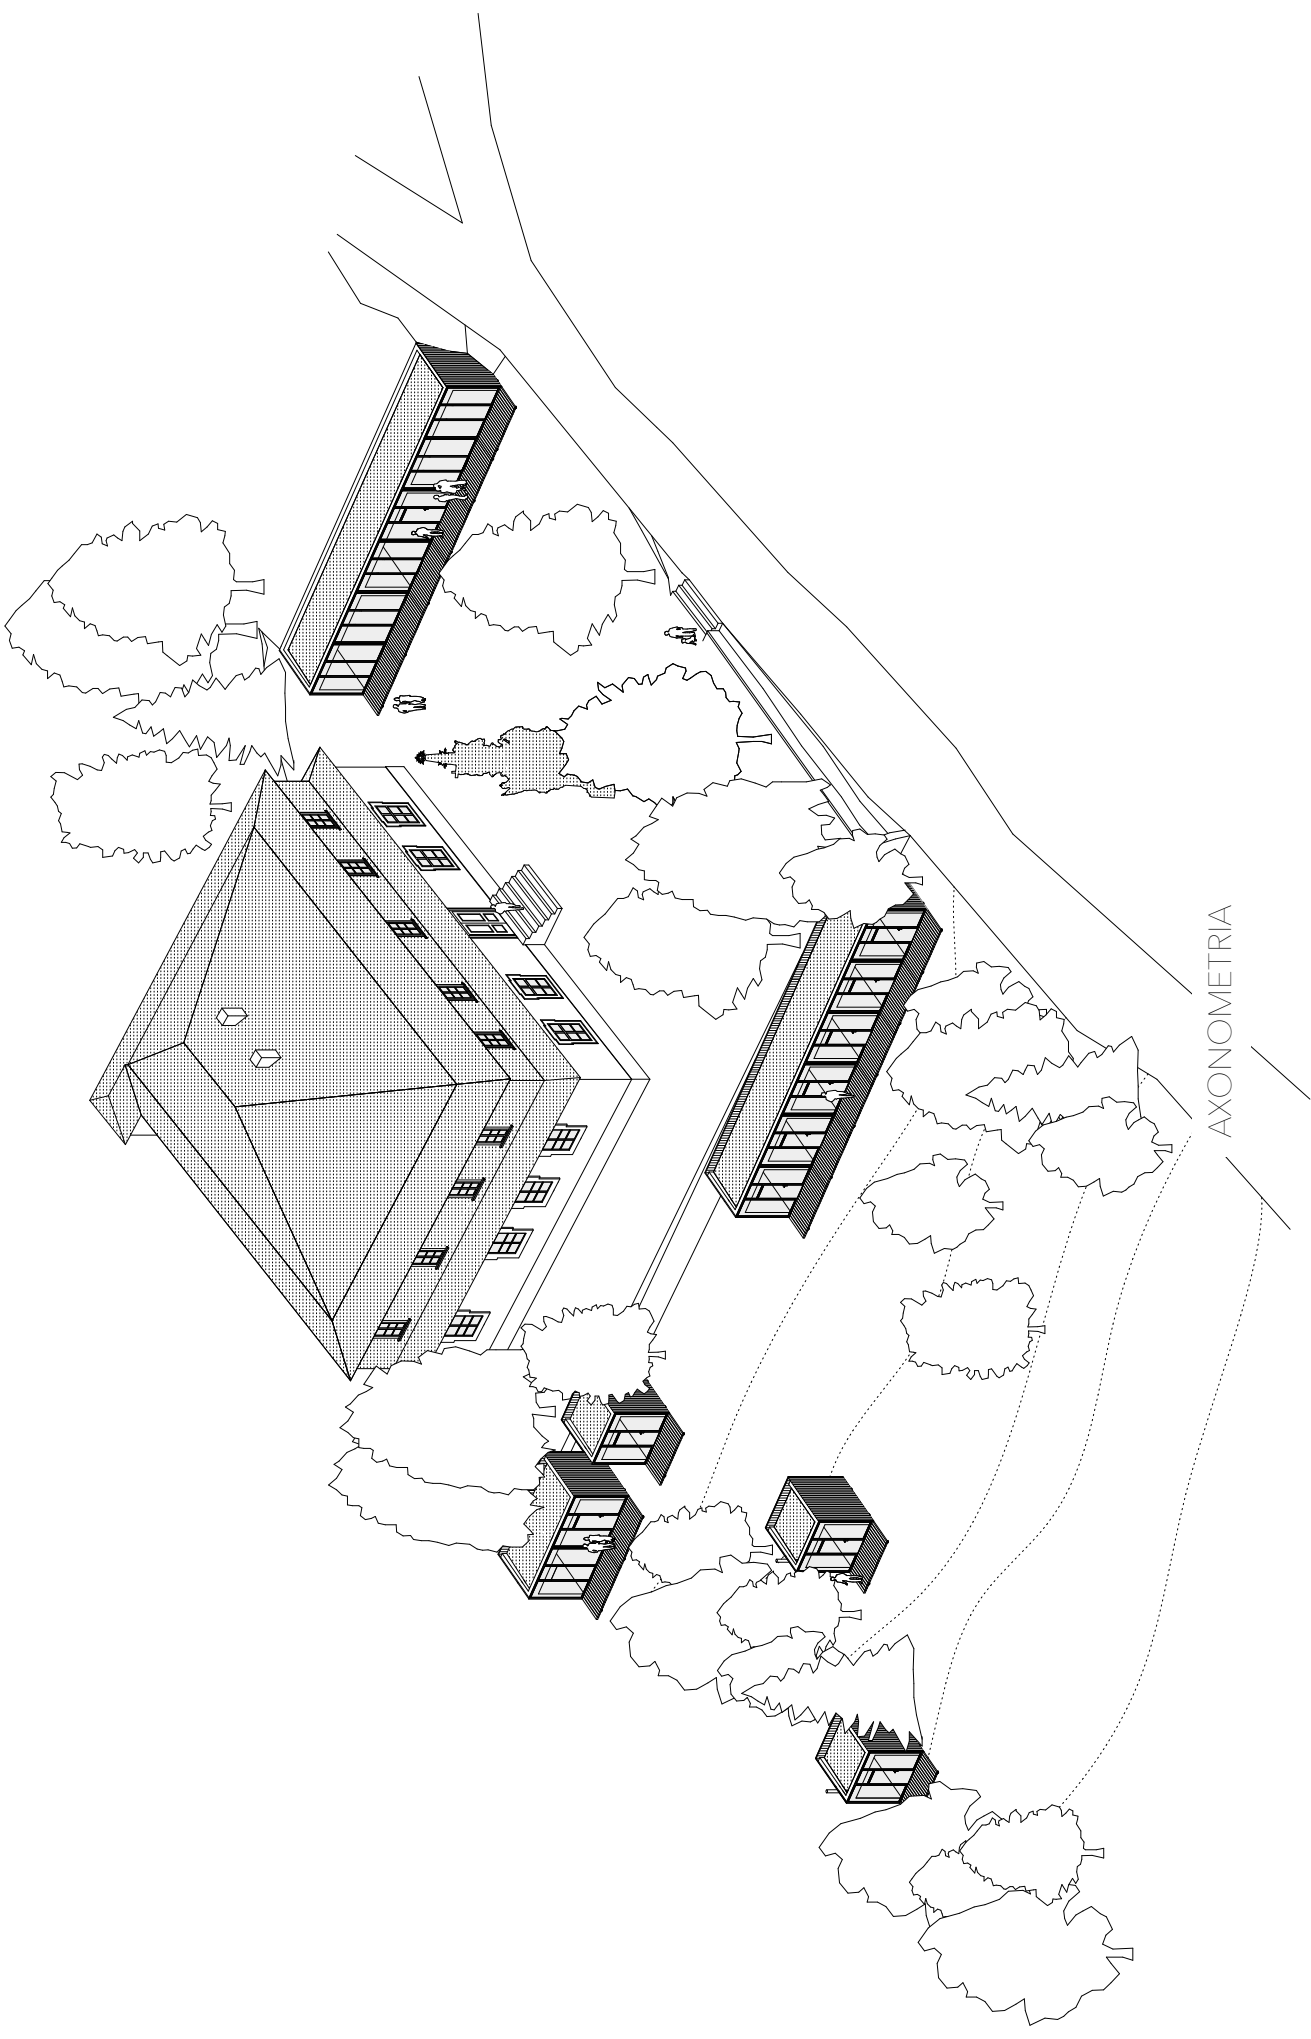

AXONOMETRIA

