









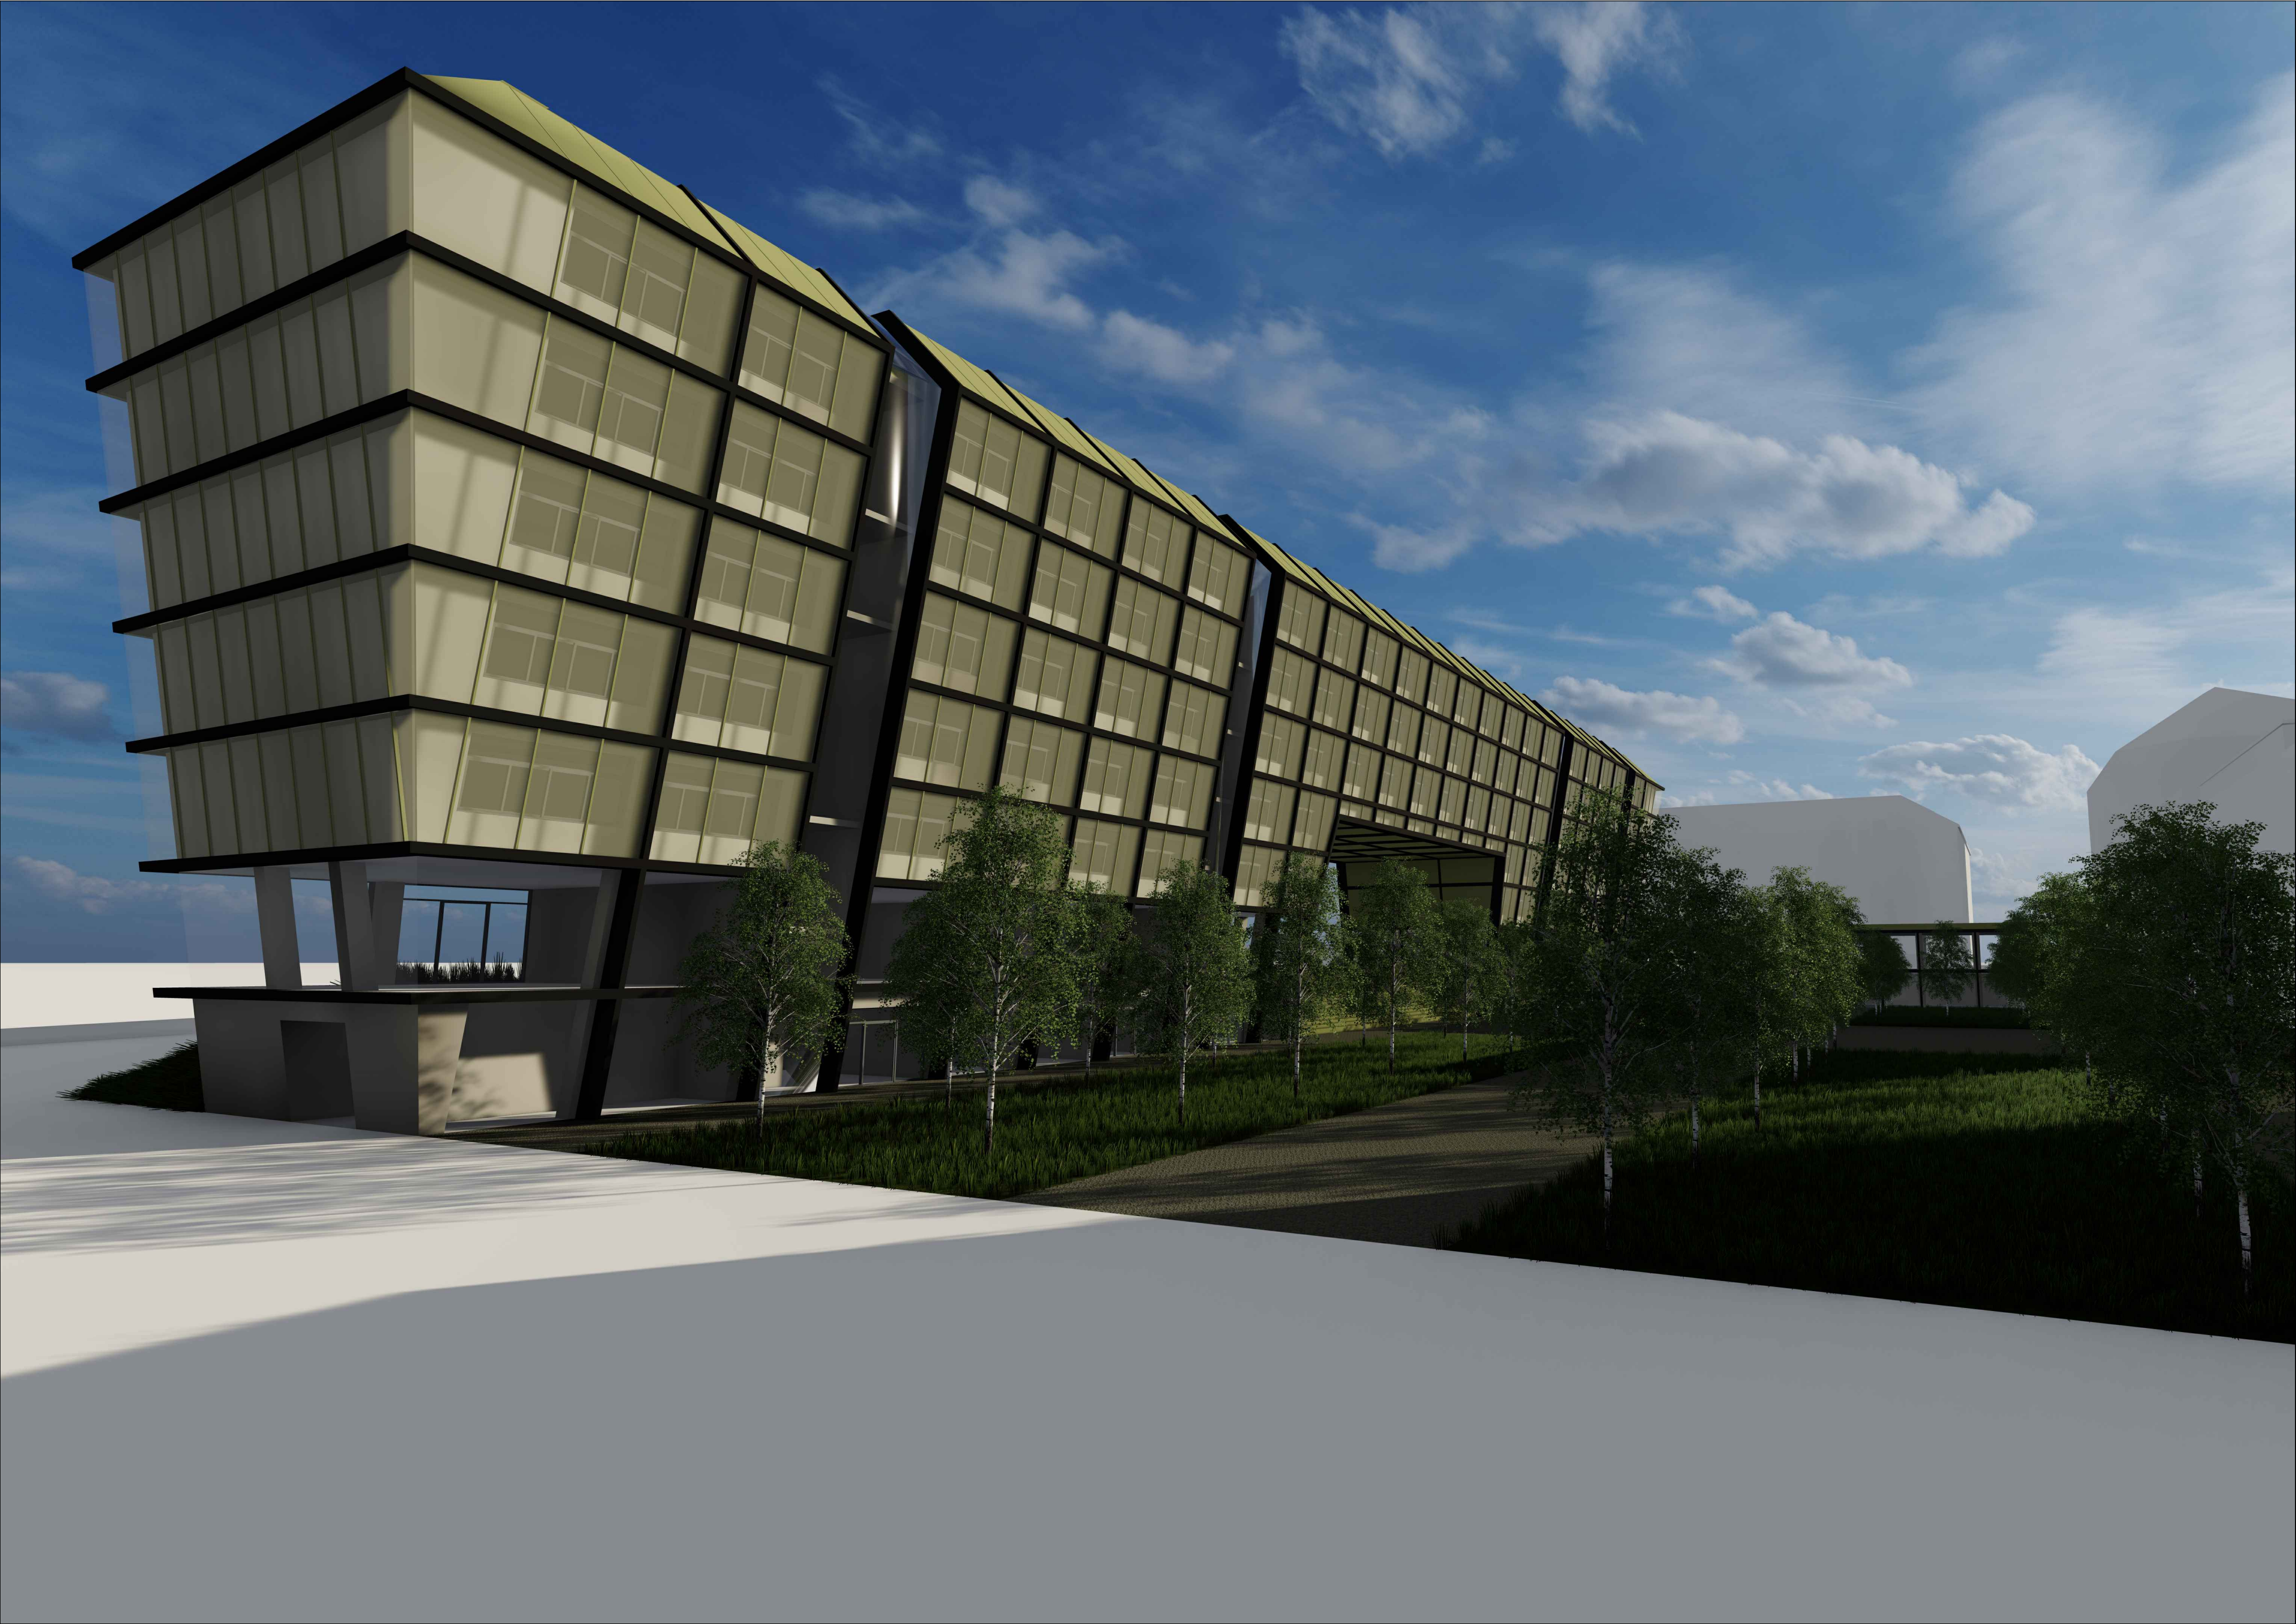



PŮDORYS HORNÍHO PATRA M 1:200

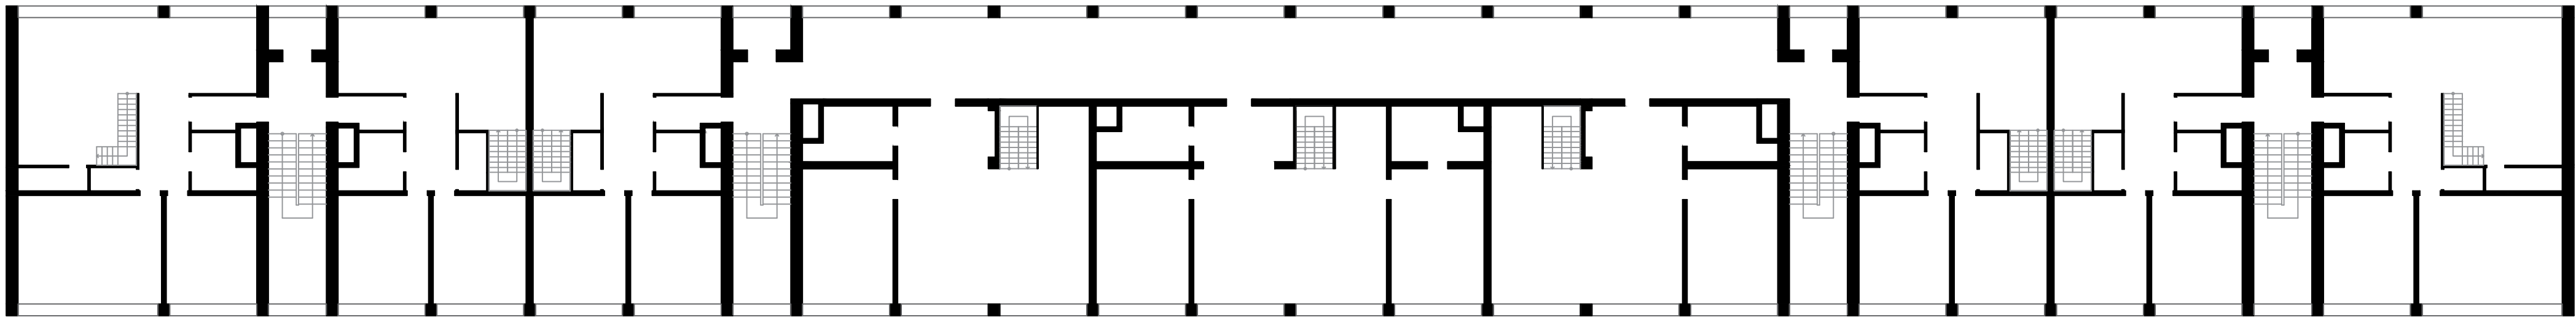

PŮDORYS TYPICKÉHO PATRA M 1:200

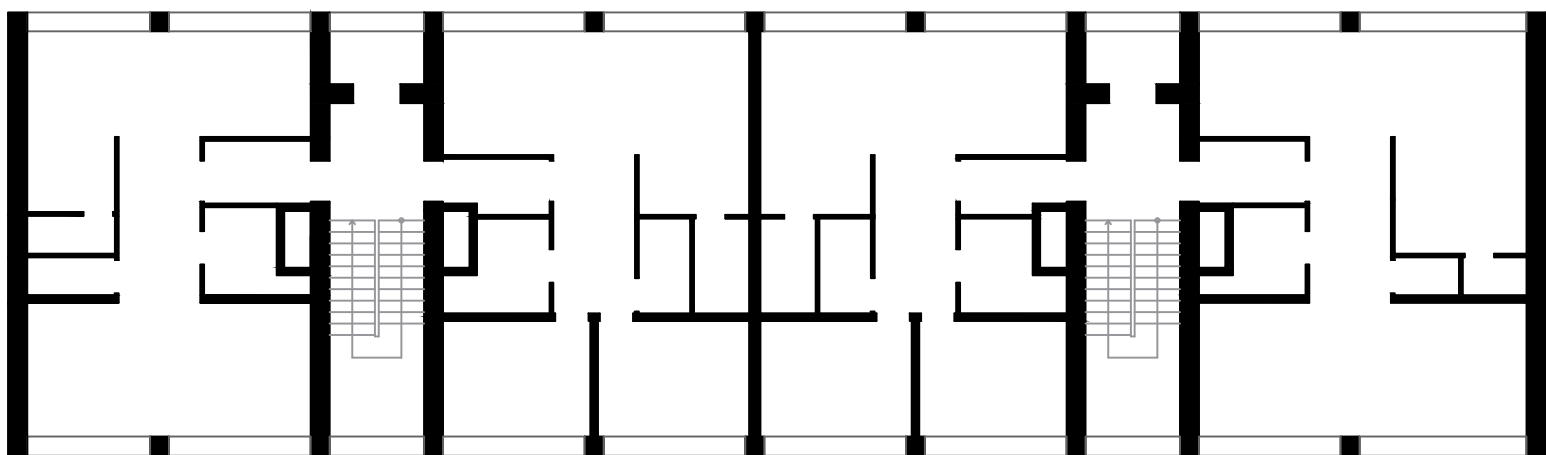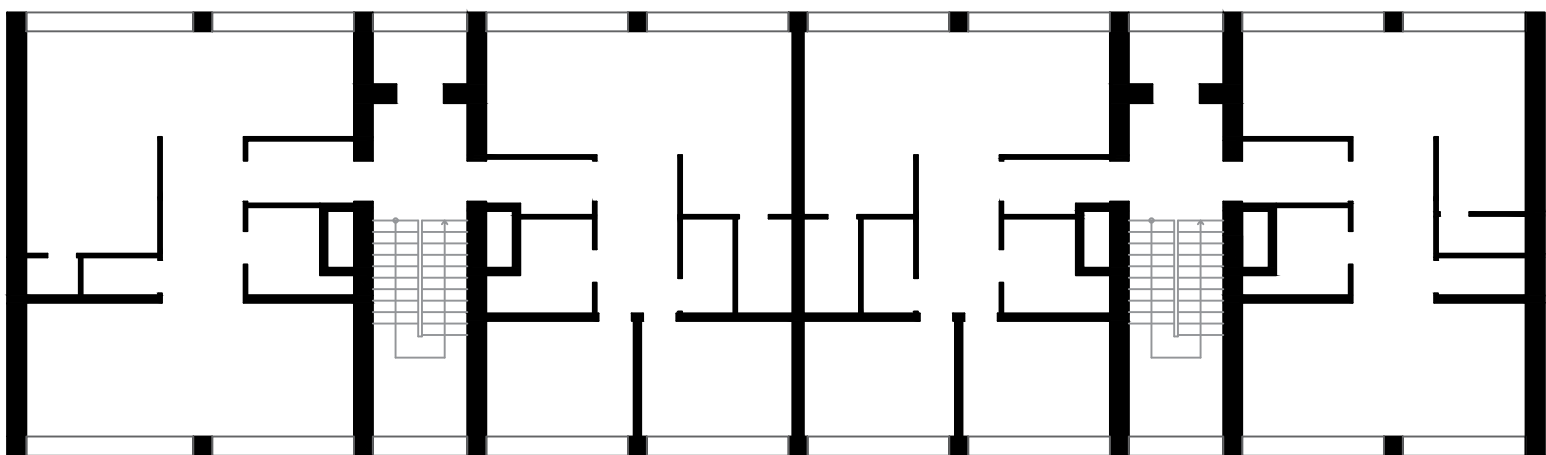

PŮDORYS ULIČNÍHO PARTERU M 1:200

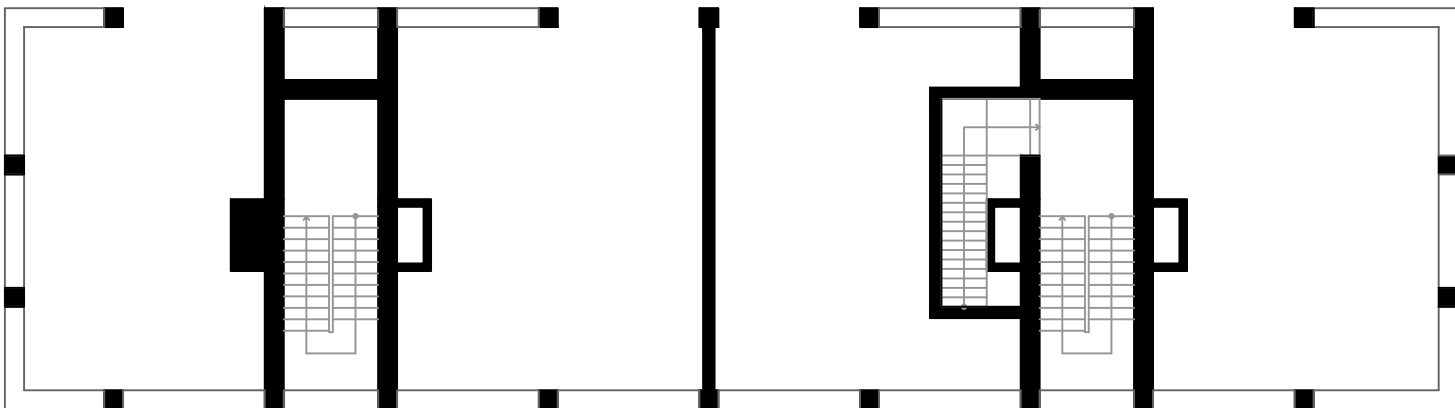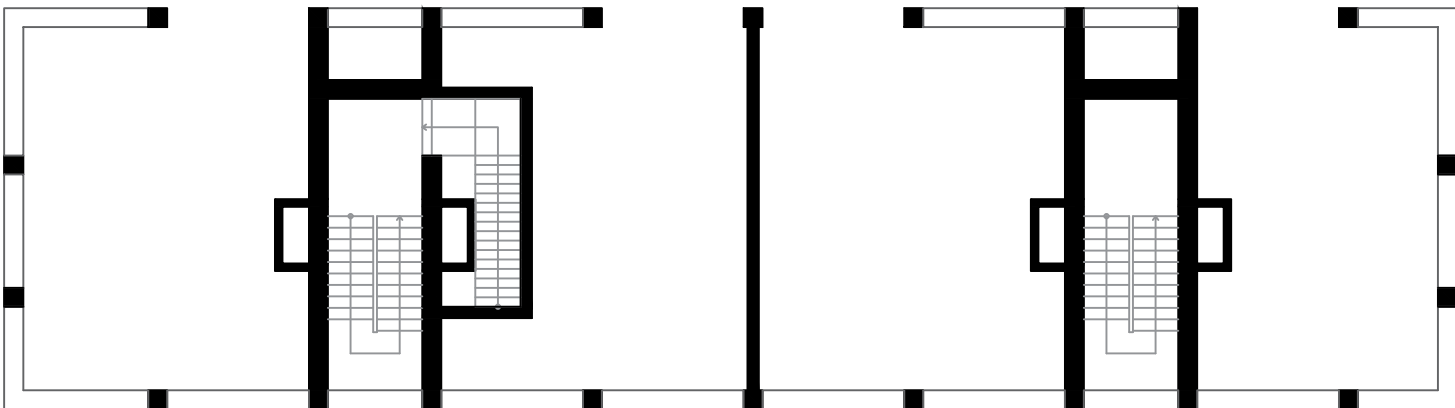

PŮDORYS PARKOVÉHO PARTERU M 1:200

