



ATELIER GIRSA

ÚSTAV PAMÁTKOVÉ PÉČE

FA ČVUT

ANNA BUKAČOVÁ


DOMY S NÁDVOŘÍM


ZS 2021/2022

Do uliční čáry se rozestupuje a otevírá dvojice domů, která nabádá diváka popřemýšlet o tom, co leží za zdí. Nakoukne-li skrz vstupní vrata, uvidí dvoustupňový dvorek, intimní místo pro obyvatele objektů, kde se mohou setkávat, pořádat oslavy a nebo jednoduše odpočívat.

Větší z objektů je řešen jako dvojdům, oba byty v něm rozloženy přes tři patra; v domě menším jsou dva prakticky identické byty nad sebou.


Na parcele dříve stávaly podobně situované objekty, sklánějící se k sobě a tvořící mezi sebou malý dvorek. Tato dispozice posloužila jako inspirace pro stávající návrh, který se v první radě snaží o vytvoření útulného a pohodlného prostředí pro obyvatele domu.

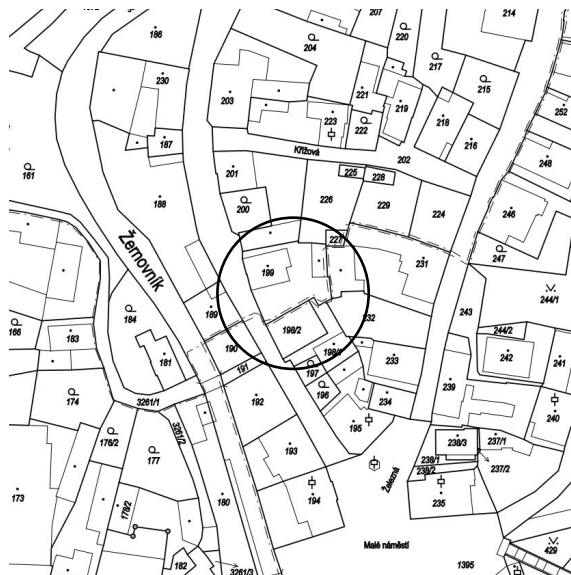

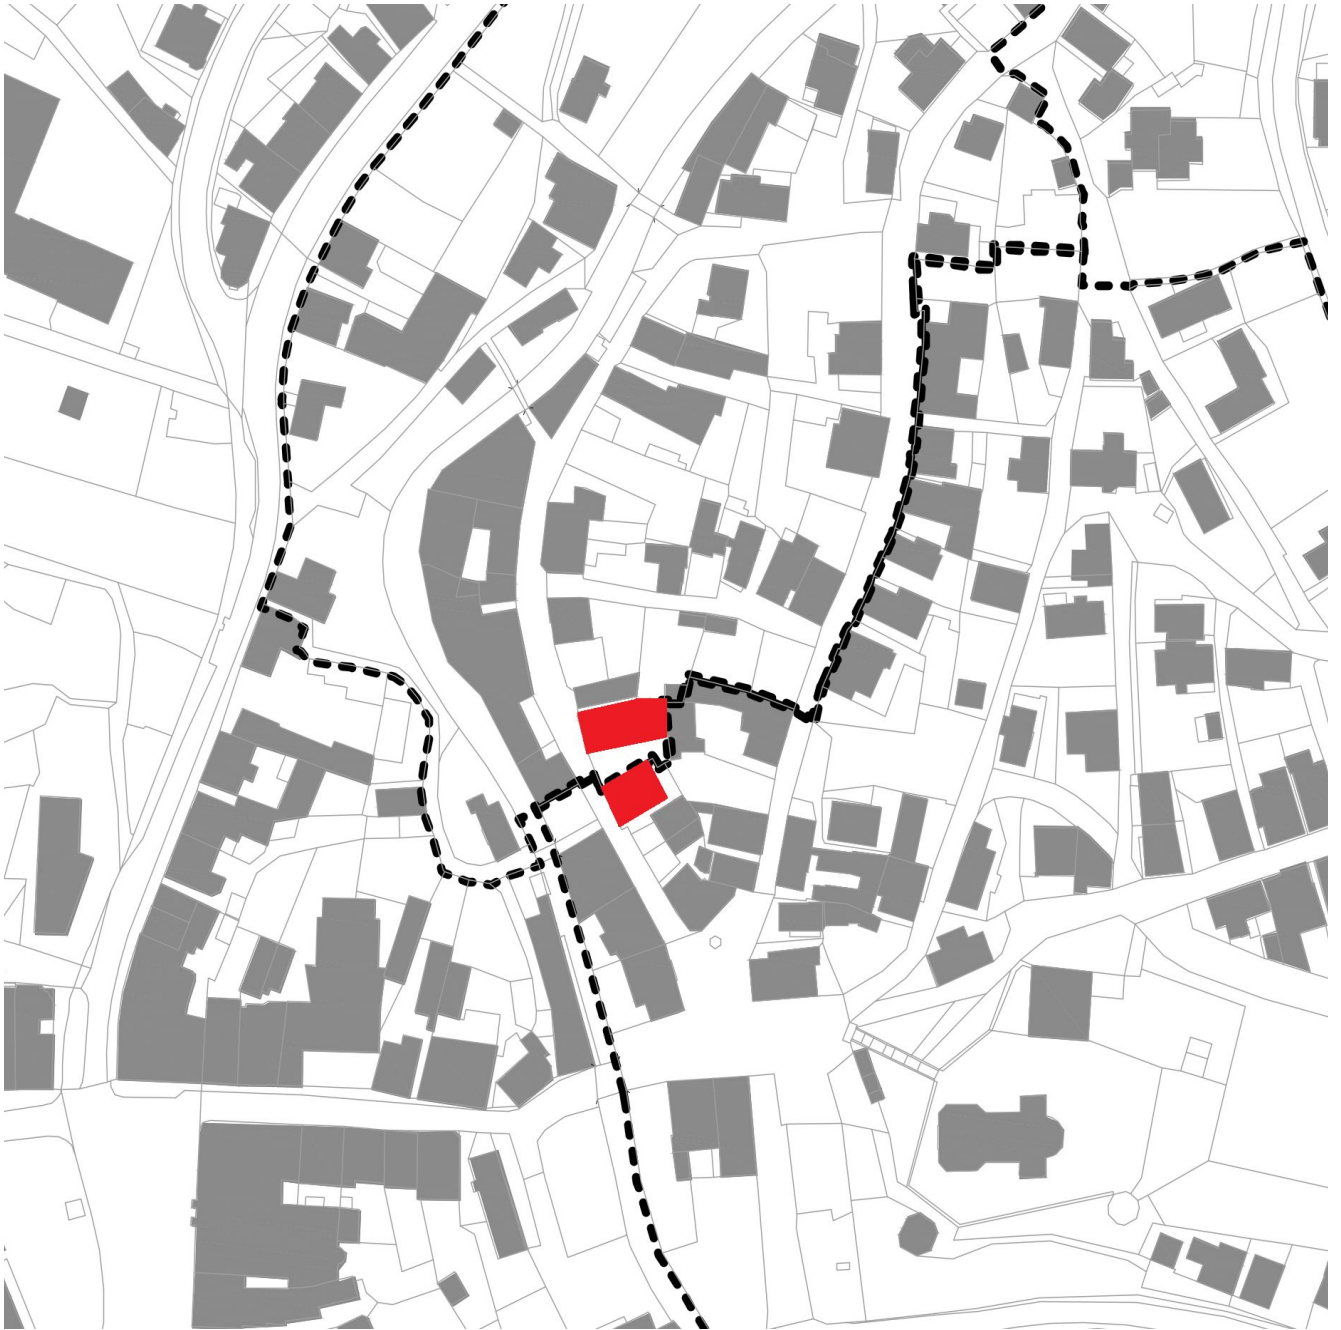


SITUACE M 1:2000


PŮDORYS 1.NP M 1:150

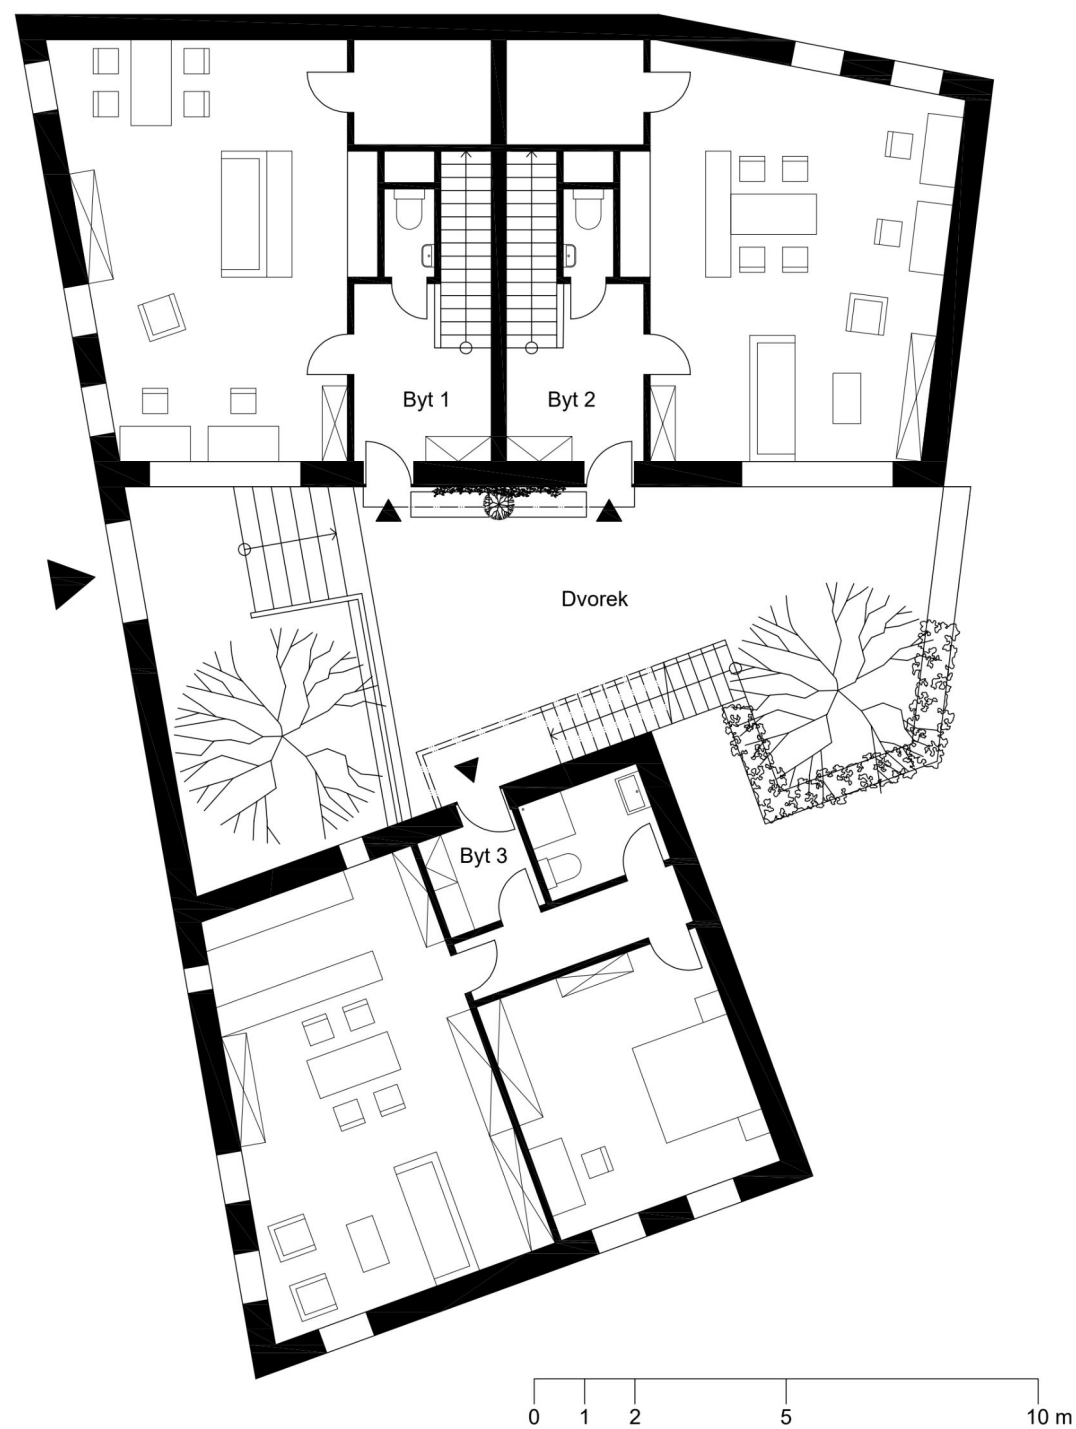

PŮDORYS 2.NP M 1:150

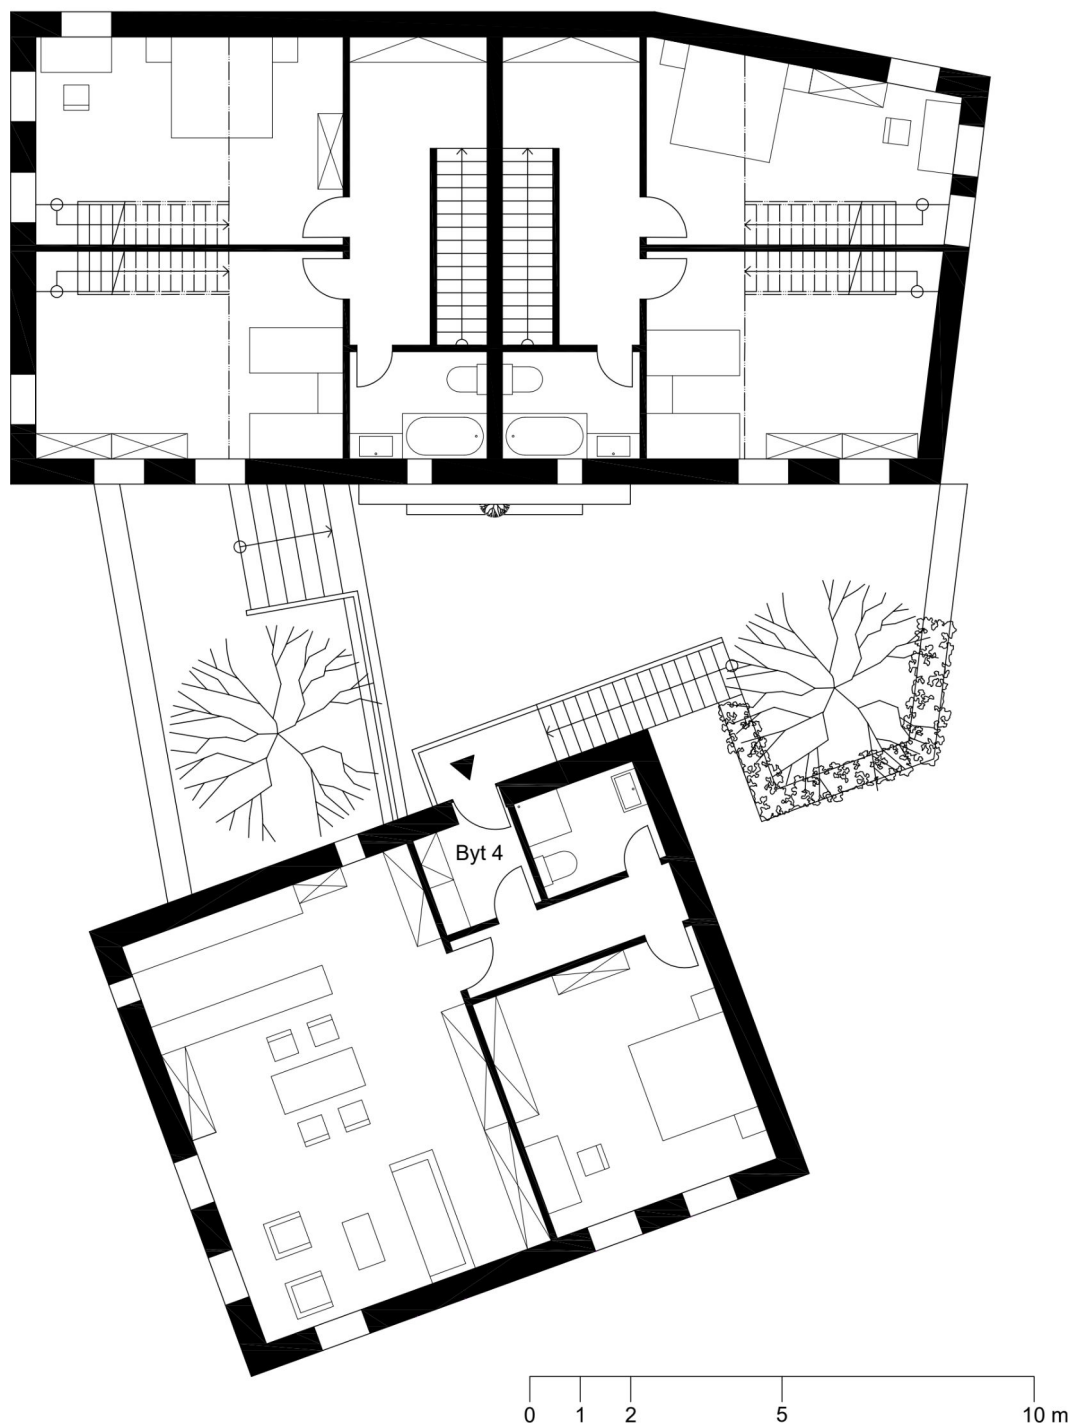


PŪDORYS 3.NP M 1:150

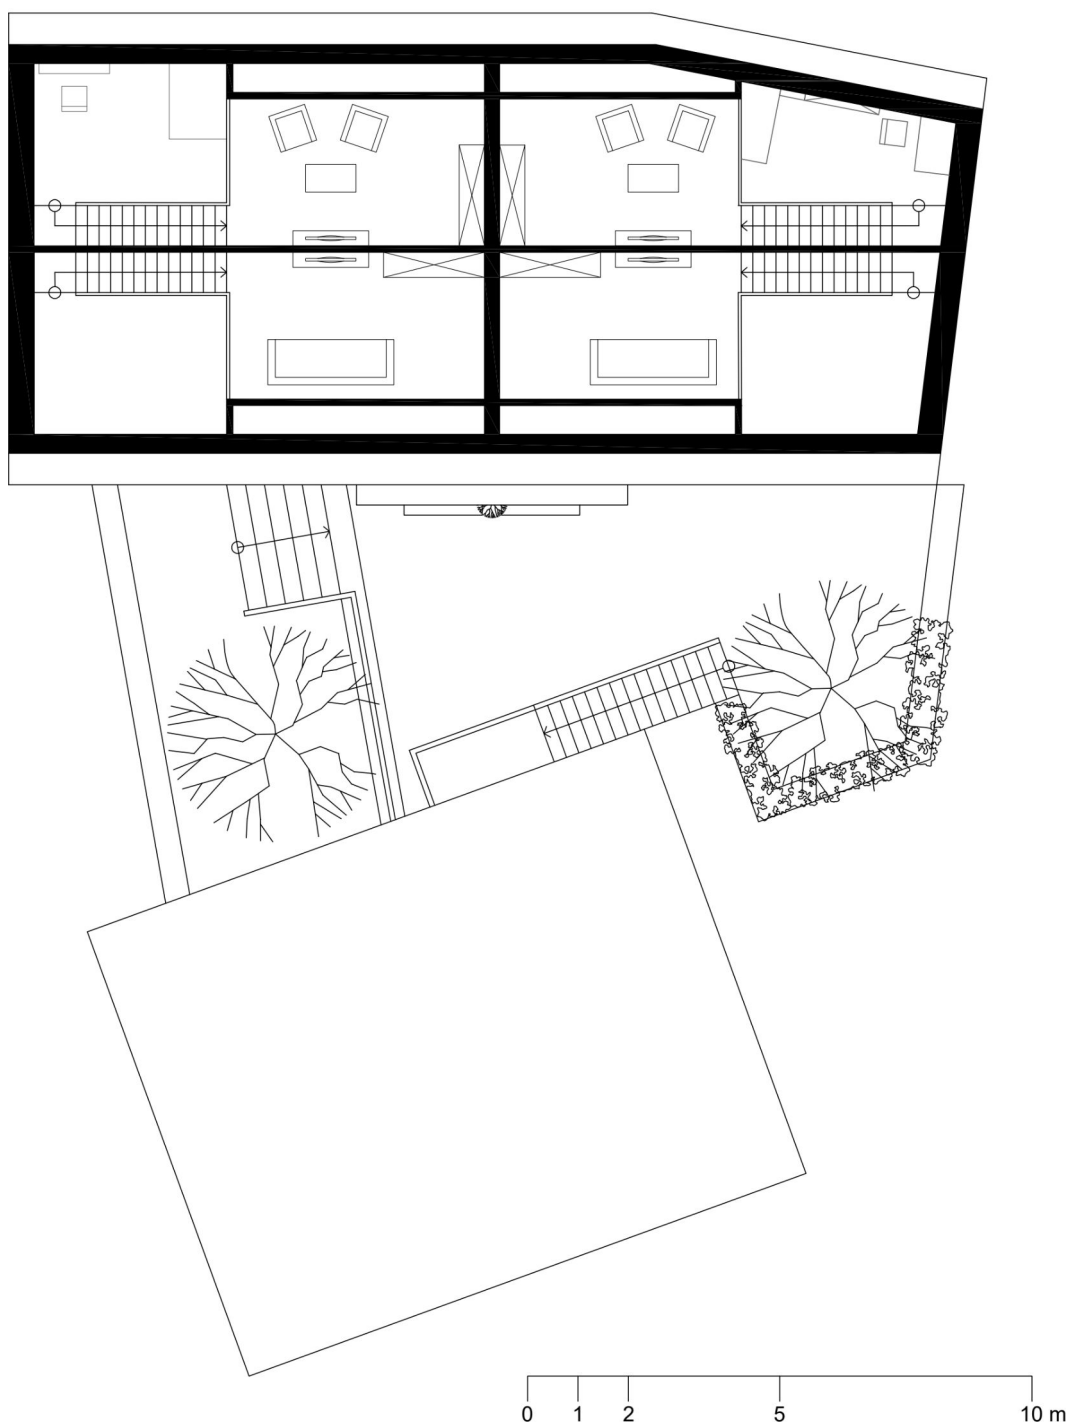





Pohled západní M 1:150

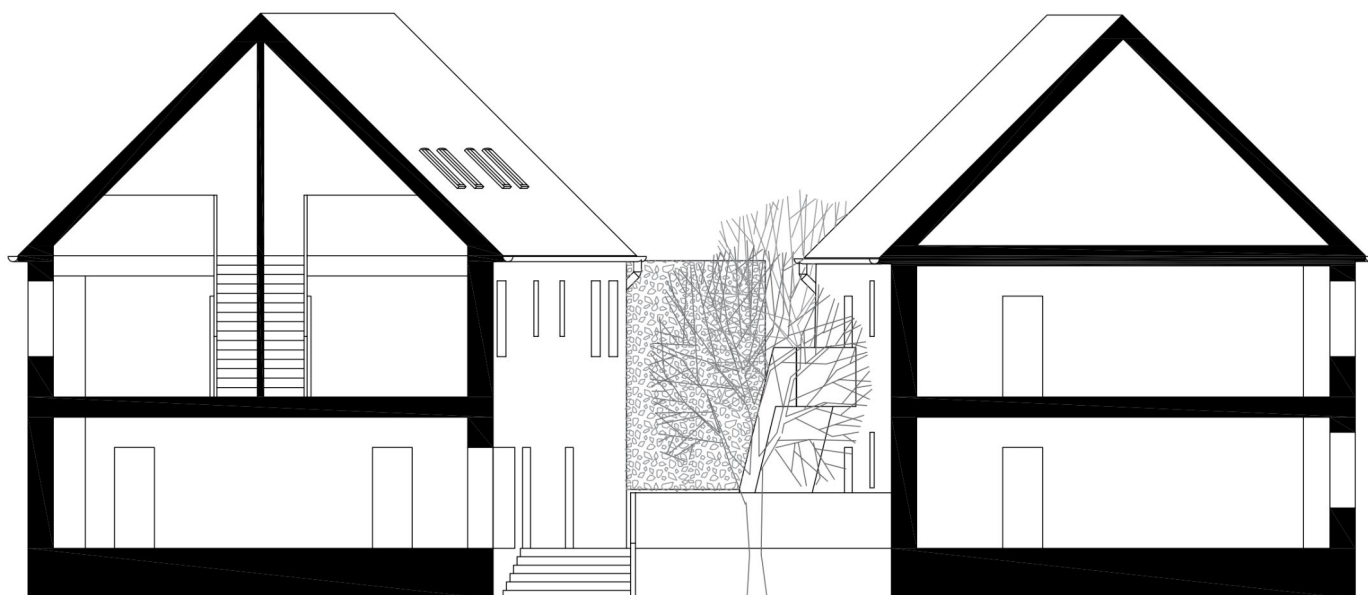

Řez západní M 1:150

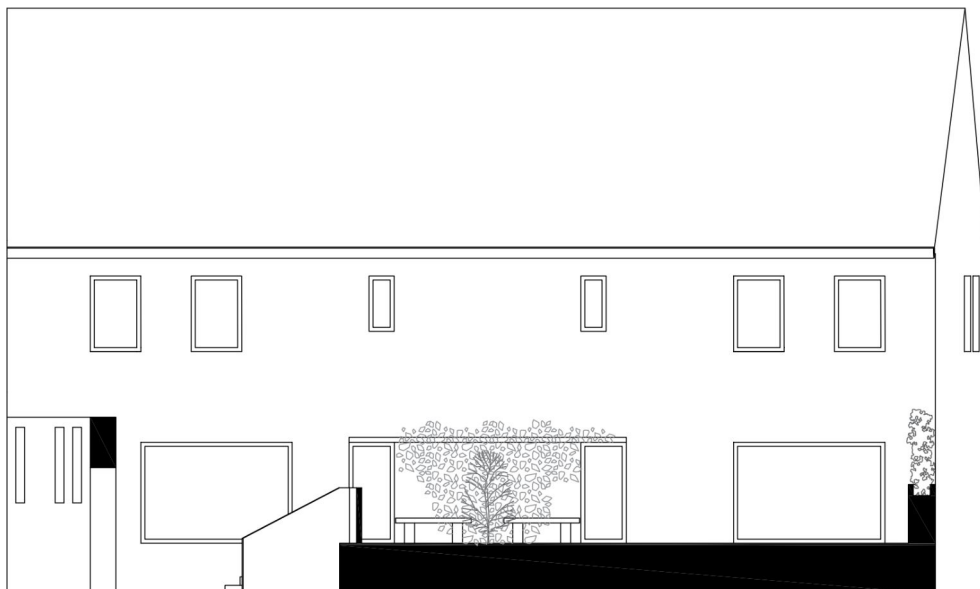

Pohled jižní M 1:100

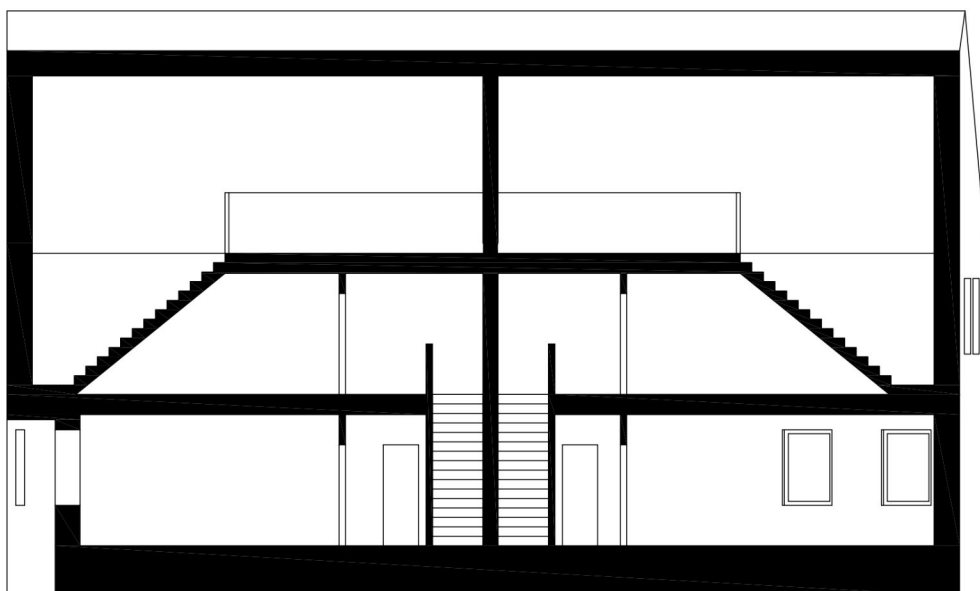

Řez jižní M 1:100



