

HŘEBAČINKY

palacinkáreň na Hřebenkách

bc. Martin Chorvát
Atelier Šestáková - Dvořák
ATRN ZS 2021 / 2022

OBSAH

SPRIEVODNÁ SPRÁVA	4
KONCEPT	6
VIZUALIZÁCIE	12
SÚHRNNÝ PODORYS	20
REZY	22
TABUĽKA DVERÍ	30
TABUĽKA MATERIÁLOV	32
TABUĽKA NÁBYTKU	34
TABUĽKA SANITY	36
TABUĽKA SVETIEL	38
PODORYS OSVETLENIA	40
OKRUHY SVETIEL	42
TABUĽKA ATYPOV	44
VÝKRESY ATYPOVÝCH PRVKOV	46
DETAILY	52
INFORMAČNÝ SYSTÉM	54

BYDLENÍ NA HŘEBENKÁCH

V tomto projekte sa venujem podkladom k realizácii interieru palacinkárne. Interiér vychádza z podkladov architektonickej štúdie zo zimného semestra, kde som sa venoval návrhu polyfunkčného súboru stavieb. Štúdia Bydlení na Hřebenkách ja navrhnutá na svažitom teréne v oblasti Petřína. Riešený pozemok susedí zo severovýchodnej a severozápadnej strane s bytovými komplexami a vilovou štvrťou, z juhovýchodnej časti prilieha k ulici Na hřebenkách a z časti juhozápadnej naväzuje na pešiu cestičku.

Projekt v sebe zahrňuje niekoľko funkcií. Návrh objektu spočíva v 4 základných hmotách, ktoré majú spoločné podnožie so spoločným parkingom. Základné rozdelenie funkcií reaguje na pohyb verejnosti. V miestach s nižšou intenzitou obyvateľov stavba ponúka bytové priestory a ateliery. Zo strany ulice Na Hřebenkách sú 2 hmoty, vo vyšších poschodiach sú priestory na bývanie a v častí priliehajúcej k ulici sa nachádza vstup do spoločného prízemie, s komunitným a komerčným priestorom, parkingom a s riešenou palacinkárňou s kaviarňou. Riešený interiér je priamo navazujúci na ulicu a najväčší pohyb ľudí. Celé prízemie, vrátane palacinkárne, obsahuje celopre-sklenenú fasádu pre lepší vzájomný kontakt interiéru a exteriéru...






PALACINKÁŘEŇ HŘEBAČINKY

Palacinkářeň je situovaná v prízemí polyfunkčného súboru stavieb. Hlavný vstup je z juhovýchodnej časti z ulice Na Hřebenkách, odkiaľ si nesie aj svoj názov. Interiér palacinkárne je otvorený do ulice celou svojou dĺžkou. Okrem dostatočného denného osvetlenia ponúka Interakciu interiéru a exteriéru, láka okolitých ľudí dovnútra. Palacinkářeň ponúka okrem sladkých a slaných palacinok taktiež teplé nápoje, kávu čaj. Cieľovou skupinou zákazníkov sú obyvatelia bytového komplexu, študenti neďalekých kolejí a v neposlednom rade všetci okoloidúci. Kapacita palacinkárne ponúka 48 miest..

INTERIÉROVÉ RIEŠENIE

Súčasťou palacinkárne je, okrem hlavného priestoru, aj zázemie pre zamestnancov s umývárňou, a hygienické zázemie pre zákazníkov. Hlavný priestor palacinkárne je pomyselne rozdelený na 3 časti.

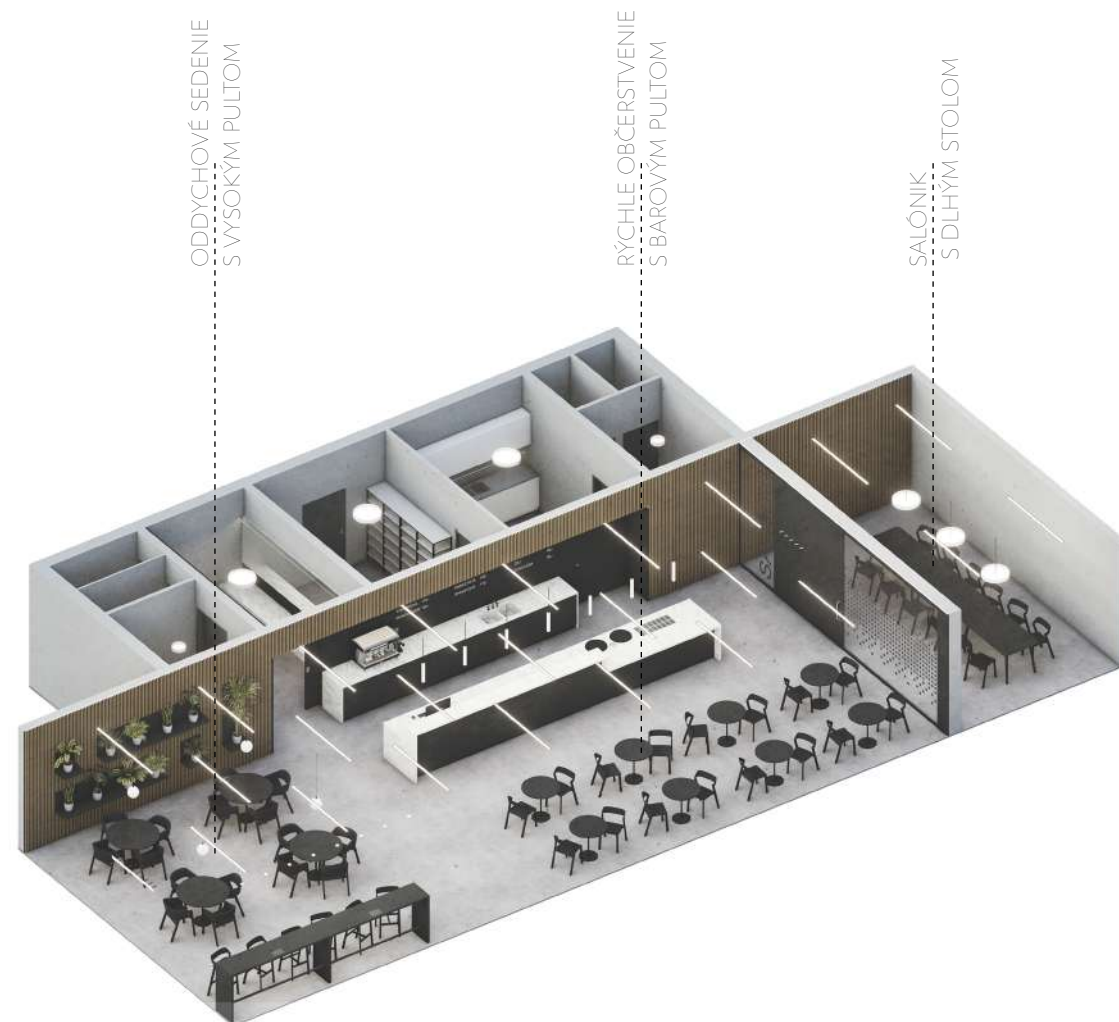

RÝCHLE OBČERSTVENIE


Po pravej strane po vstupe dovnútra nájdeme v centrálnej časti umiestnený bar s pokladňou. Súčasťou tohto baru sú aj 2 plotýnky na prípravu palacínok smerované ku zákazníkom, aby mohli vidieť prípravu pokrmov a pridávanie náplní na vlastné oči. Pred barom sú umiestnené stoly a stoličky v pároch. Toto sedenie je navrhované pre zákazníkov, ktorí sa neplánujú dlhšie zdržovať v priestoroch palacinkárne.

ODDYCHOVÉ SEDENIE

Po vstupe do interiéru je po ľavej strane prvá časť miestnosti. Táto ponúka 2 typy sedenia. Obsahuje 4 stoly s pohodlnejšími kreslami vo štvoriciach. Druhý typ sedenia je navrhnuté ako barové sedenie pri pulte s výhľadom do exteriéru. V tejto časti palacinkárne zákazník väčšinou strávi dlhší čas, kde si môže zjesť palacinku, vypiť kávu, porozprávať sa s kamarátmi rodinou alebo sa iba venovať pracovnej činnosti. Barové sedenie ponúka niekoľko zásuviek na zapojenie notebookov. Výhľad von oknom ponúka atraktívny pohľad rovnako ako aj pre zákazníkov, ktorí vidia dianie vonku, tak aj pre okoloidúcich, ktorí zase vidia lákavé sladké maškrtky vo vnútri.

SALÓNIK

Tretia časť palacinkárne je priestorovo oddelená od zvyšku. Nachádza sa v zadnej časti palacinkárne za presklenou priečkou. Tento salónik je primárne určený na súkromnejšie akcie ako napríklad rodinné oslavy, detské narodeniny alebo pracovné stretnutie firemných partnerov. Súčasťou sú zatahovacie rolety a dataprojektor.

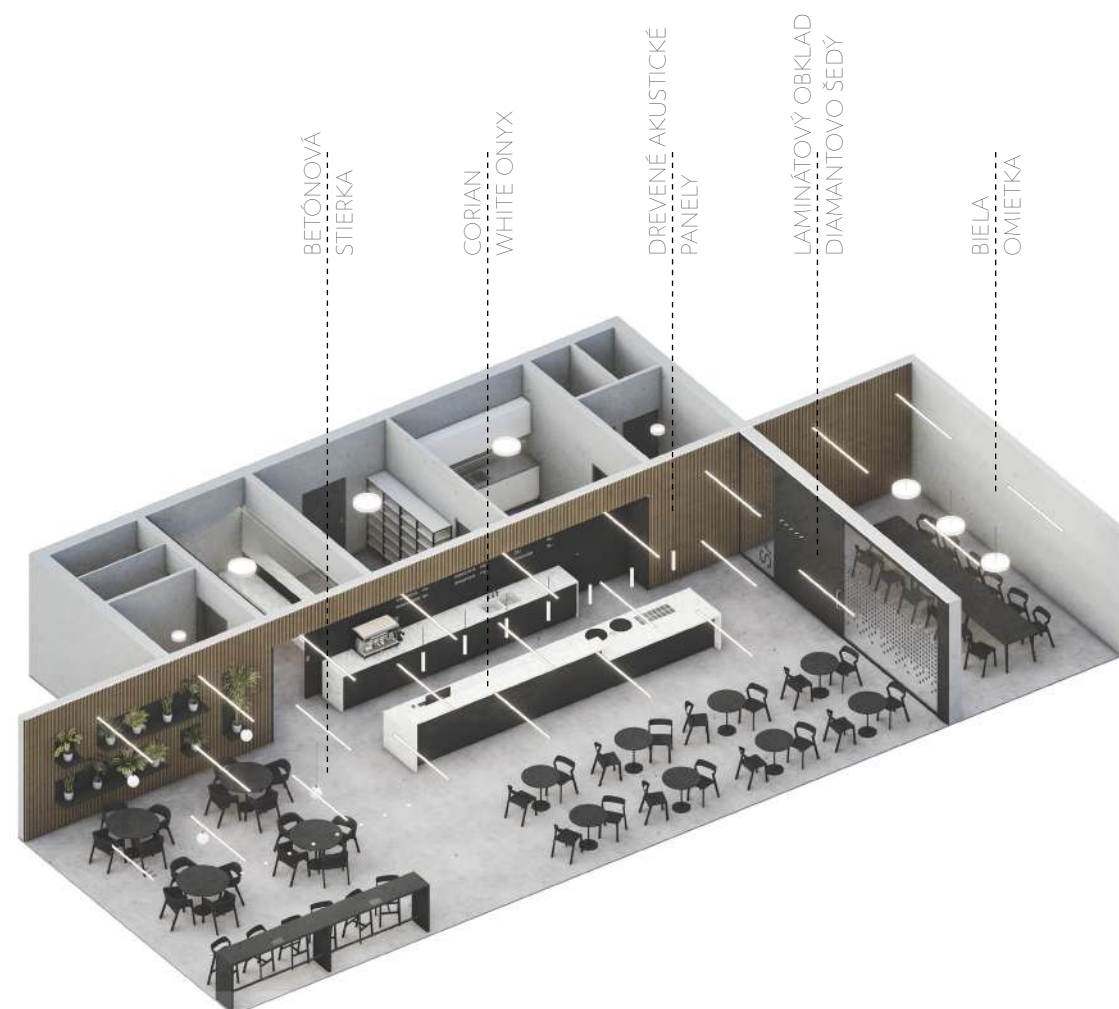

MATERIÁLOVÉ A FAREBNÉ RIEŠENIE

Materiálové riešenie je jednoduché a vychádza z niekoľkých základných materiálov. Betónová stierka na podlahe svetlo šedej farby v kontraste s protiahlou stenou oproti vstupu, na ktorej sa nachádzajú po celej dĺžke zvislé drevené lamely ako akustická stena. Tieto lamely postupne prechádzajú do stropu avšak s už rozdielnymi medzerami. Do steny s drevenými lamely je zahĺbená nika v diamantovo šedej farbe, kde sa nachádza zadná časť baru a po stranách 2 otvory do zázemia pre zamestnancov a do hygienického zázemia pre zákazníkov. Laminátový obklad šedej farby prechádza z niky ďalej do kúpeľne a tvorí stenu s bezzárubňovými dverami do toaliet. Oproti dverám je umiestnené zrkadlo s rovnakým obkladom a umývadlo zo svetlého corian materiálu. Farebnosť dotvárajú kľučky a vodovodné batérie v medenej farbe. Bočné steny palacinkárne a salóniku majú bielu omietku. Pracovná doska baru je rovnako zo svetlej corian dosky, ktorá pokračuje po stranách baru. Čelné steny baru tvoria rovnaké laminátové dosky šedej farby aké sú na obkladu niky.

TECHNICKÉ RIEŠENIE


Znížený strop palacinkárne ukrýva rozvody vzduchotechniky. Medzi stropnými drevenými lamelami je ukryté hlavné osvetlenie, ktoré osvetľuje hlavný priestor. Zdroje svetla sú umiestnené nepravidelne v radoch, čo stropu dodáva hravosť. Doplnkové osvetlenie je viditeľné. Závesné svetlá v tvare gule nad relaxačnými stolmi v pokojnejšej časti, aby vizuálne oddeľovali od zvyšku miestnosti. Dlhé valcovité svetlá nad barom, aby zvýrazňovali jeho polohu v priestore. A závesné okrúhle svetlá v salóniku na dosiahnutie intímneho prostredia.










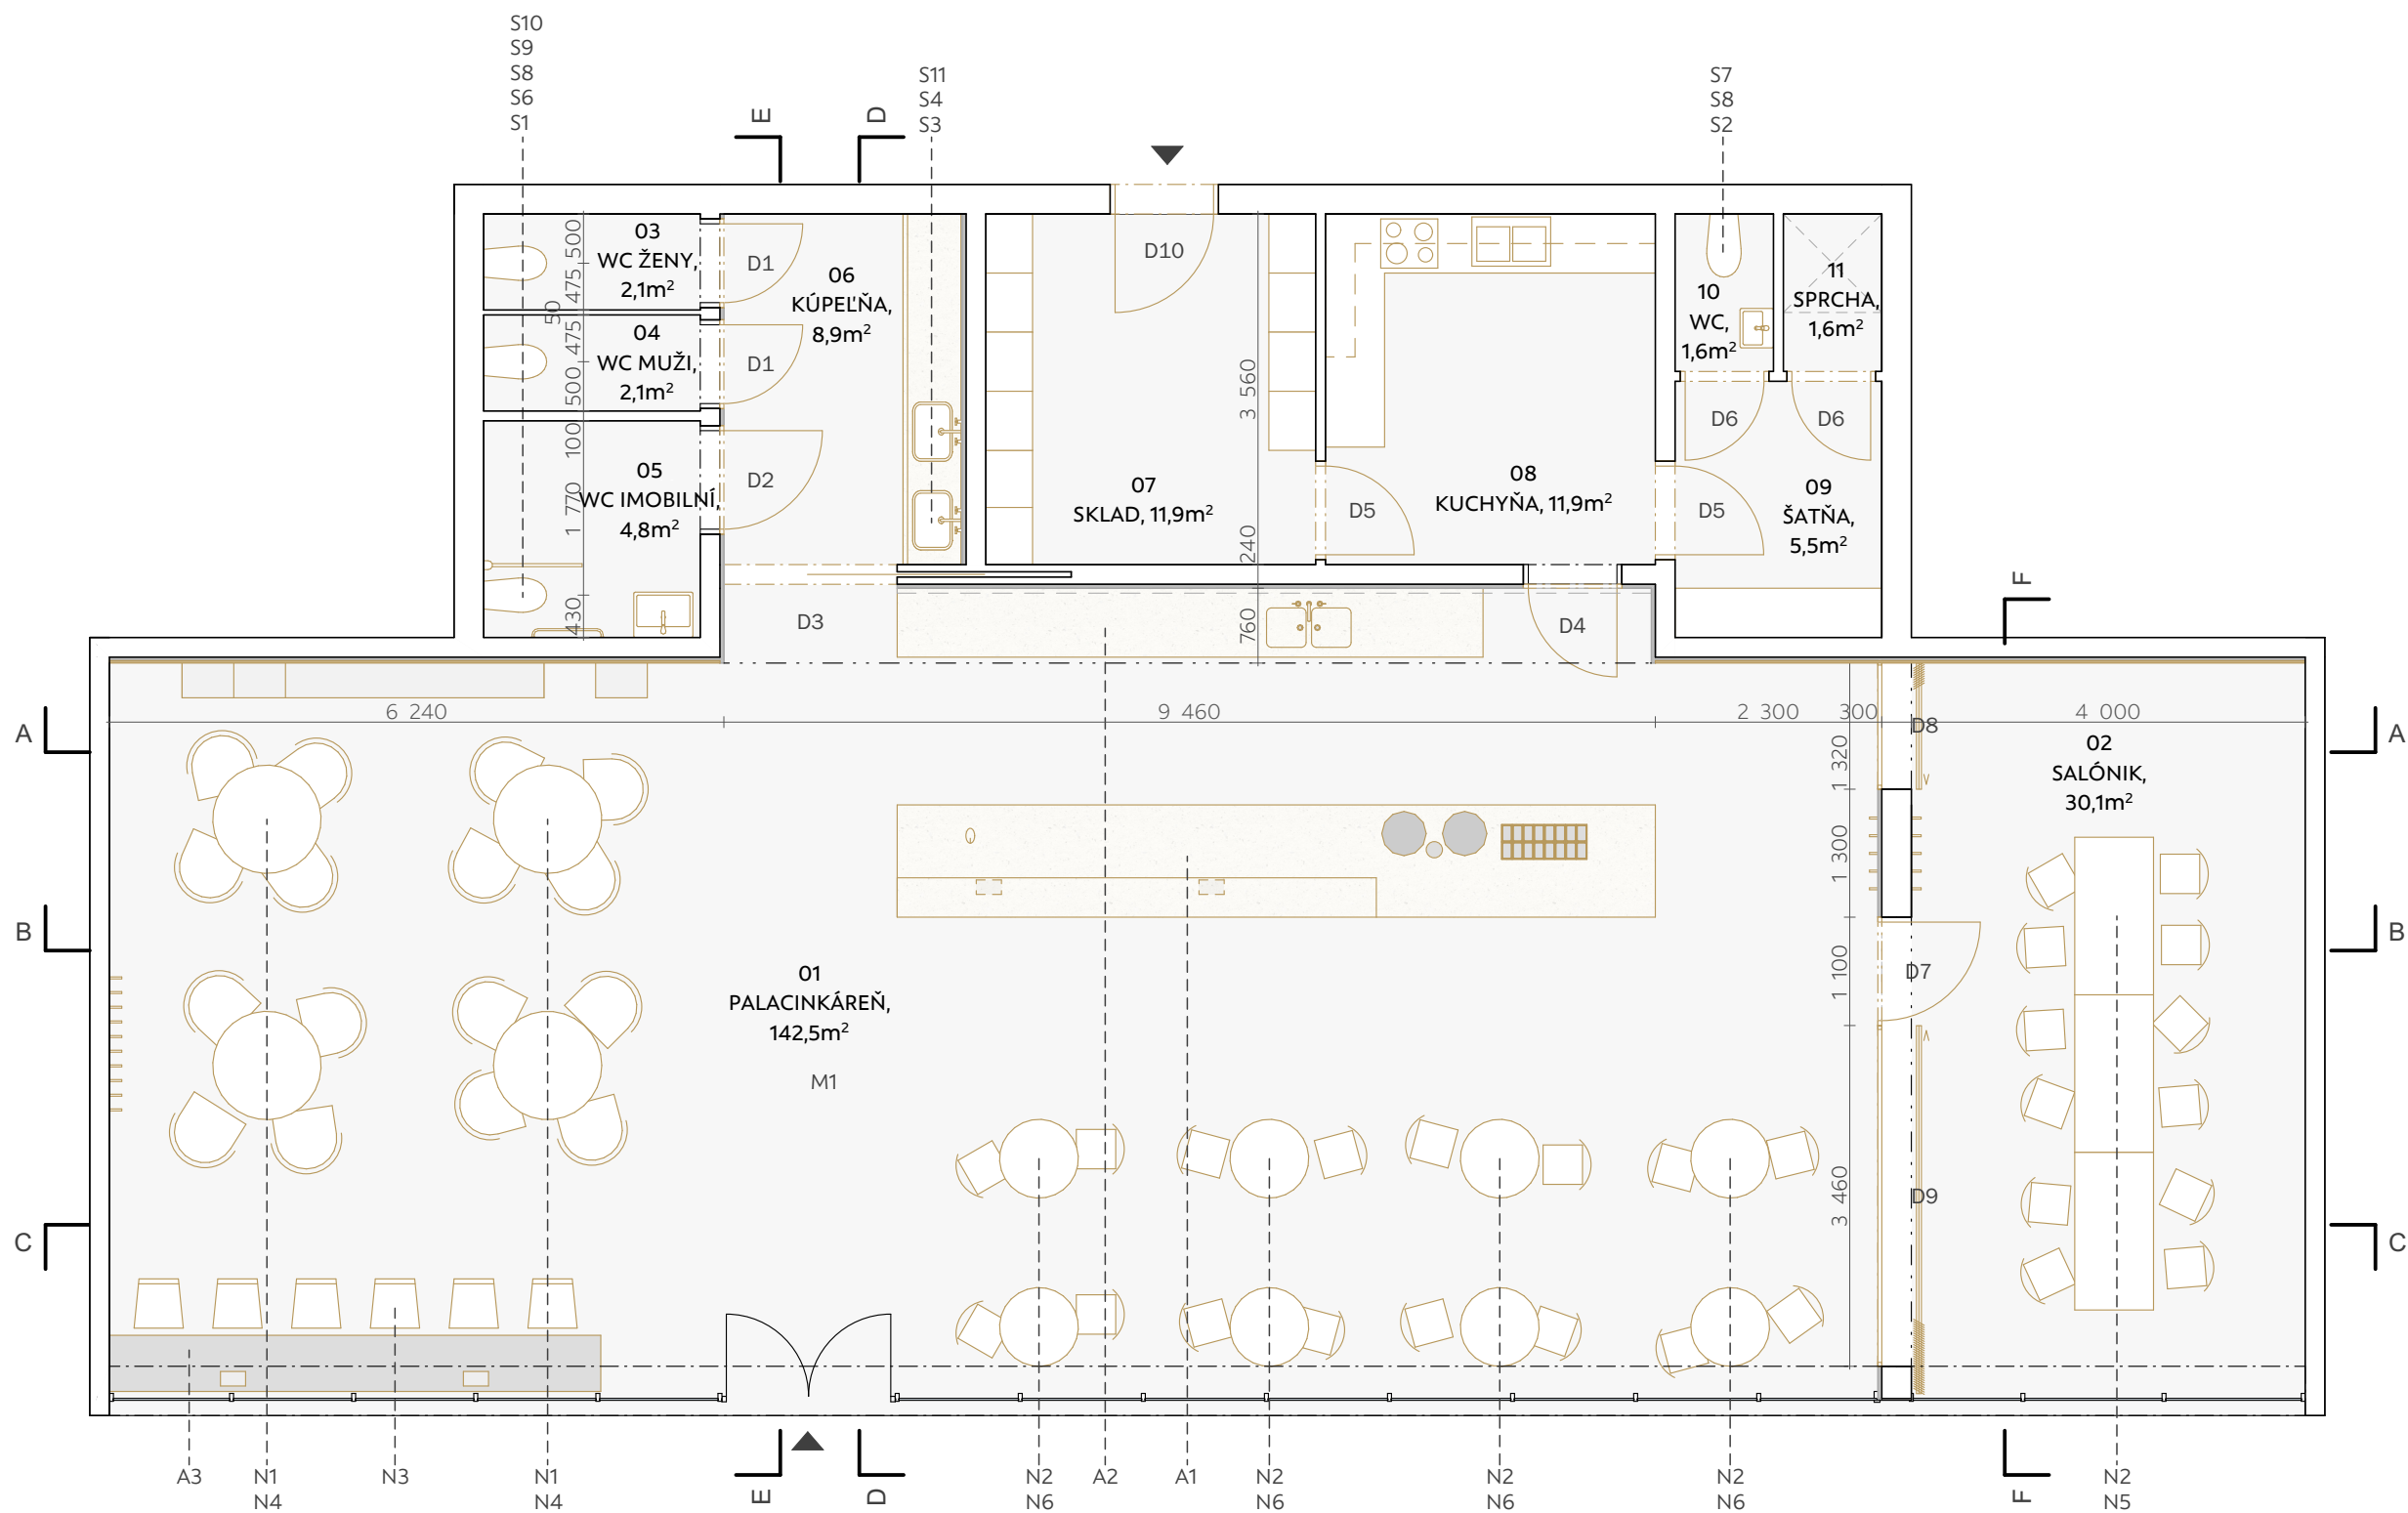


LEGENDA

- ATYPICKÝ PRVOK A
- DVERE D
- MATERIÁL M
- NÁBYTOK N
- SANITA S
- LAMINO DESKA
- CORIAN DESKA
- NEREZ
- DREVO - DUB
- BETONÓNOVÁ STIERKA

REZ A - A
M 1:75

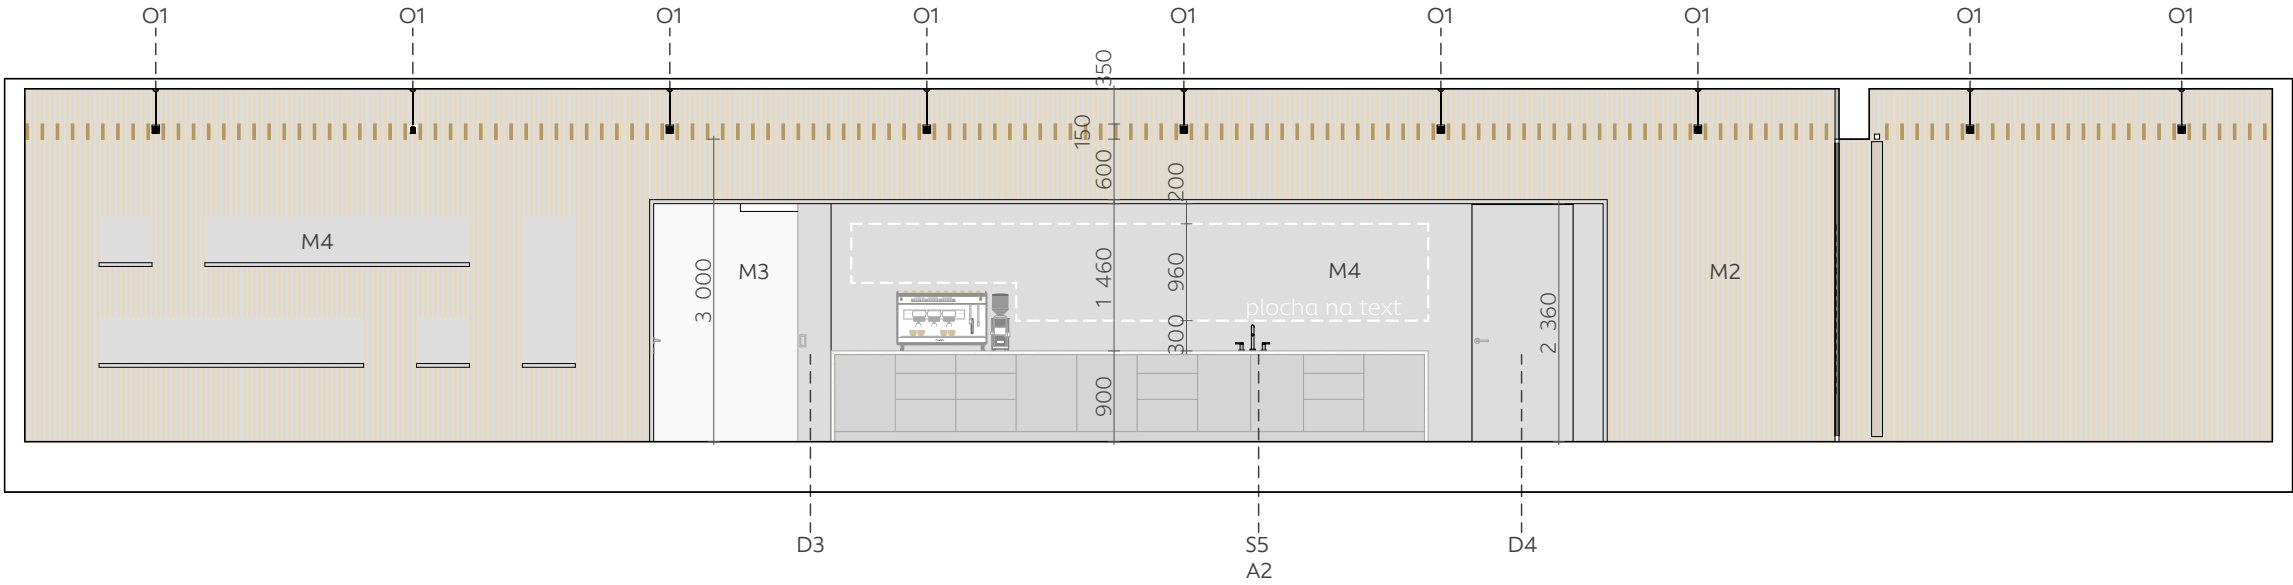

REZ A - A detail
M 1:75

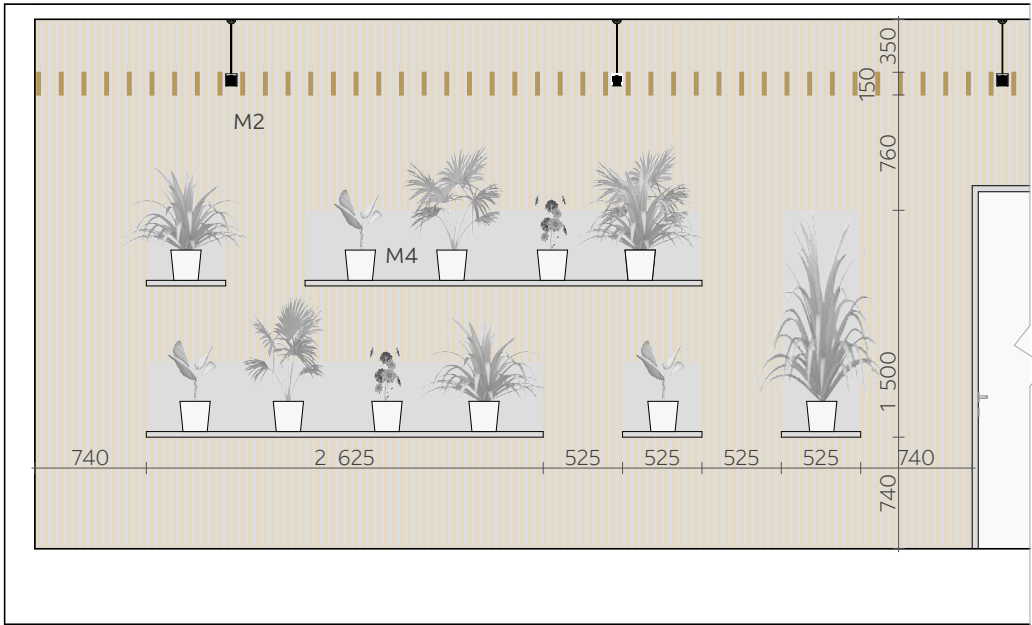


LEGENDA

- ATYPICKÝ PRVOK
- DVERE
- MATERIÁL
- NÁBYTOK
- SANITA
- OSVETLENIE
- LAMINO DESKA
- CORIAN DESKA
- NEREZ
- DREVO - DUB
- OMIETKA BIELA


A
D
M
N
S
O

[Material swatches]

M 1:75

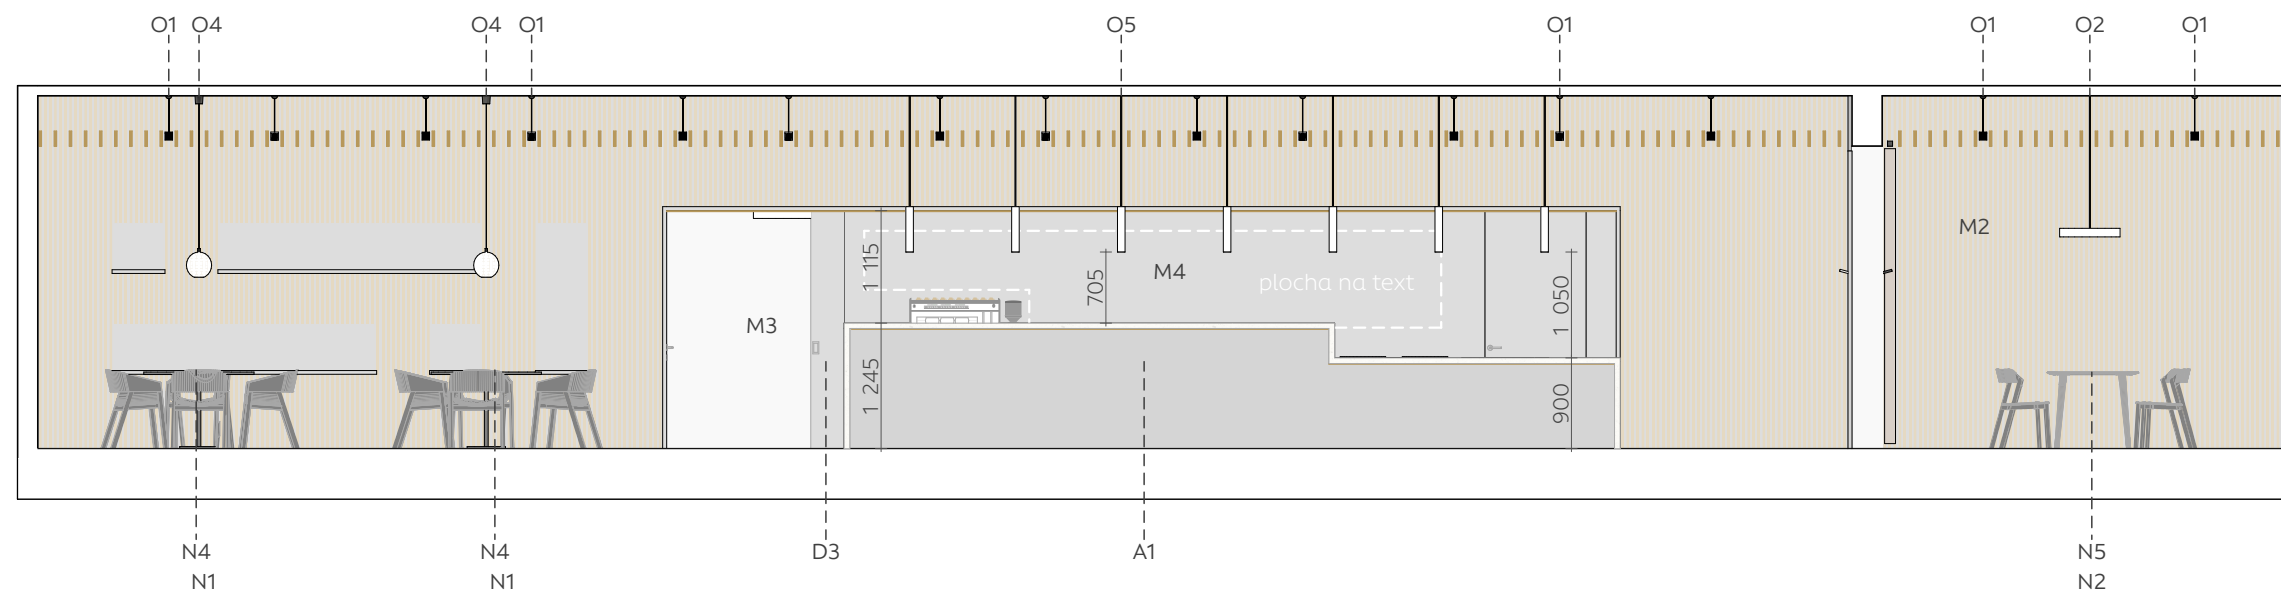


M 1:75

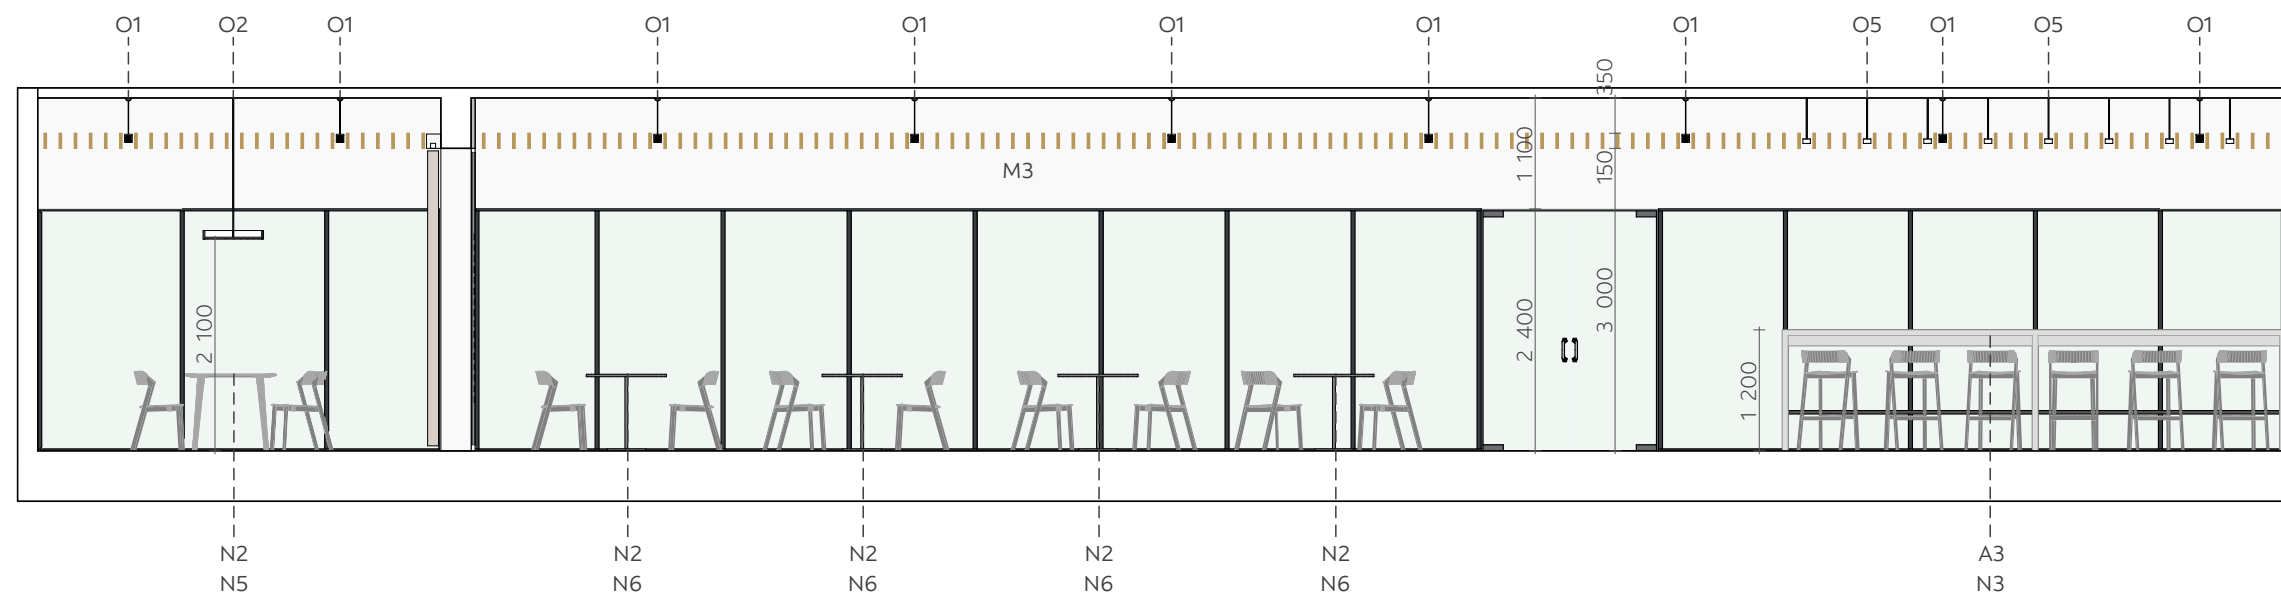


ATYPICKÝ PRVOK
DVERE
MATERIÁL
NÁBYTOK
SANITA
OSVETLENIE
LAMINO DESKA
CORIAN DESKA
NEREZ
DREVO - DUB
OMIETKA BIELA

ZS 2021/22 | ATRN


REZ D - D
M 1:75

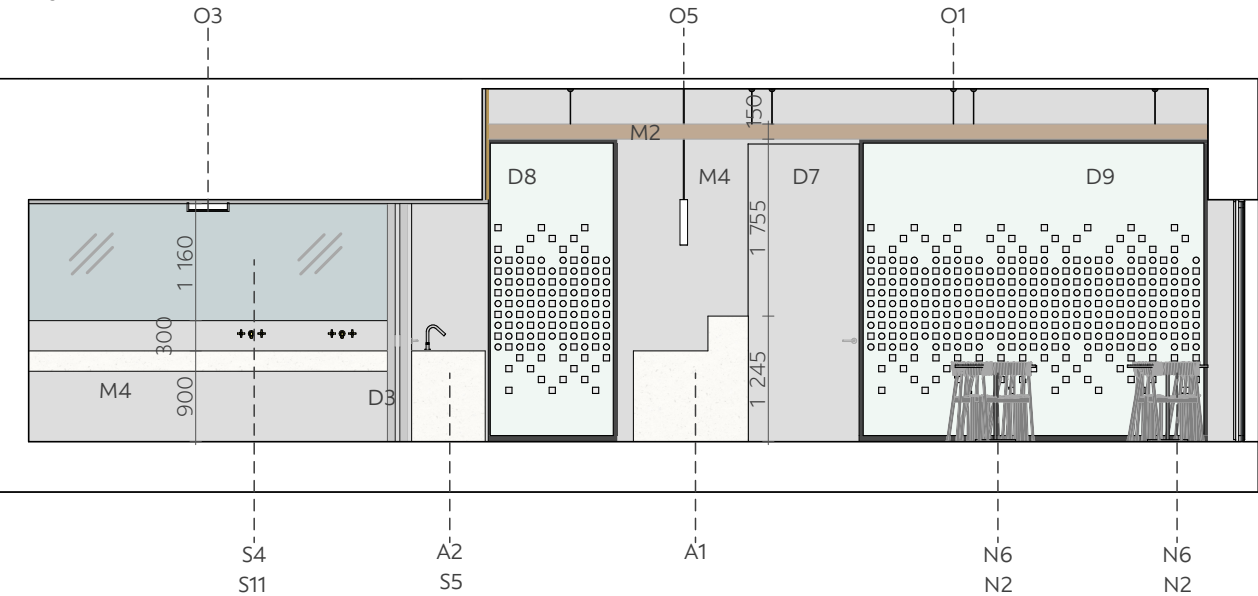

REZ F - F
M 1:75

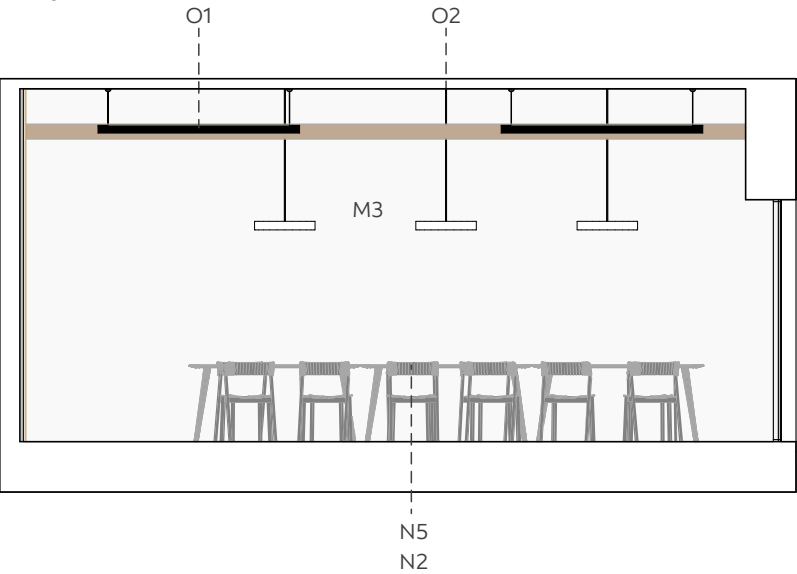

REZ E - E
M 1:75

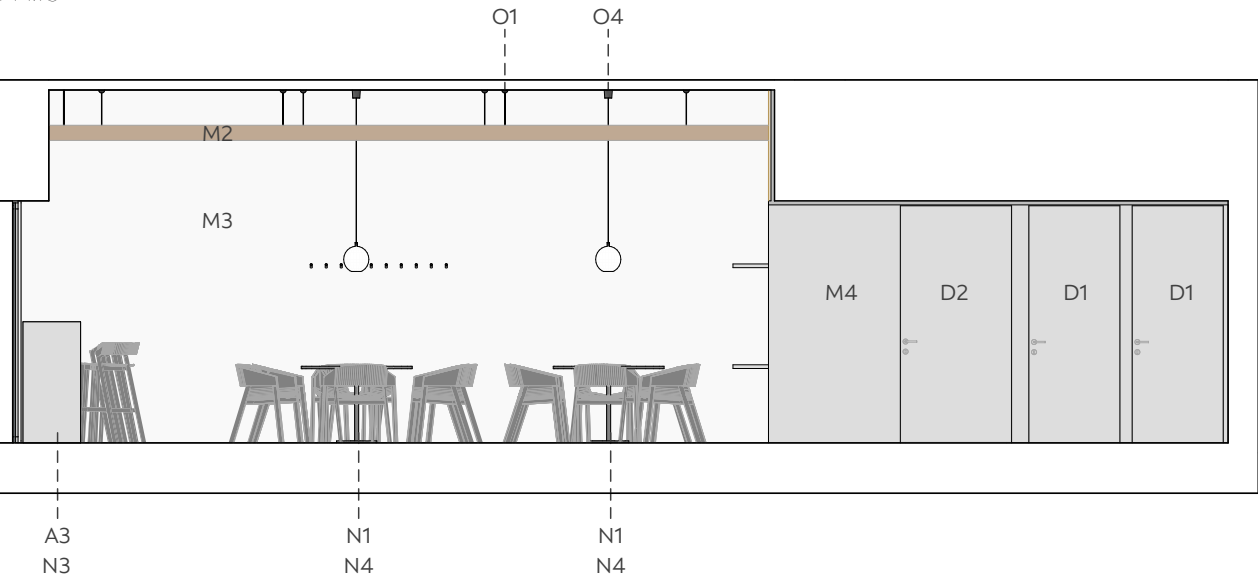

LEGENDA

ATYPICKÝ PRVOK	A
DVERE	D
MATERIÁL	M
NÁBYTOK	N
SANITA	S
OSVETLENIE	O
LAMINO DESKA	■
CORIAN DESKA	□
NEREZ	□
DREVO - DUB	■
OMIETKA BIELA	□



OZN.	MIESTN.	OBRÁZOK	ŠPECIFIKÁCIA	ROZMERY	OTVÁRANIE	KUSY
D1	05, 06		INTERIÉROVÉ, JEDNOKRÍDLOVÉ OTOČNÉ, ZÁRUBŇA SKRYTÁ: LAMINÁT BEZFALCOVÁ NA STRANE, SOLID DIAMANTOVÁ ŠEDÁ, KRÍDLO: LAMINÁTOVÁ DOSKA, SOLID DIAMANTOVÁ ŠEDÁ, KOVANIE: WC ZÁMOK, 2x KĽUČKA, MEDENÉ LAKOVANIE, ZÁVESY: SKRYTÉ, BEZ PRAHU	800×2 300	PRAVÉ	2
D2	05, 06		INTERIÉROVÉ, JEDNOKRÍDLOVÉ OTOČNÉ, ZÁRUBŇA SKRYTÁ: LAMINÁT, BEZFALCOVÁ NA STRANE, SOLID DIAMANTOVÁ ŠEDÁ, KRÍDLO: LAMINÁTOVÁ DOSKA, SOLID DIAMANTOVÁ ŠEDÁ, KOVANIE: WC ZÁMOK, 2x KĽUČKA, MEDENÉ LAKOVANIE, ZÁVESY: SKRYTÉ, BEZ PRAHU	1 000×2 300	PRAVÉ	1
D3	01, 06		INTERIÉROVÉ, JEDNOKRÍDLOVÉ POSUVNÉ, ZÁRUBŇA DO PUZDRA: LAMINÁT, SOLID DIAMANTOVÁ ŠEDÁ, KRÍDLO: LAMINÁTOVÁ DOSKA, SOLID DIAMANTOVÁ ŠEDÁ, KOVANIE: KĽUČKOVÝ OTVOR, MEDENÉ LAKOVANIE, NEREZ, ZÁVESY: KOLAJNIČKY SKRYTÉ V STROPE, BEZ PRAHU	1 760×2 360	PRAVÉ	1
D4	01, 08		INTERIÉROVÉ, JEDNOKRÍDLOVÉ OTOČNÉ, ZÁRUBŇA SKRYTÁ: LAMINÁT, BEZFALCOVÁ NA STRANE, SOLID DIAMANTOVÁ ŠEDÁ, KRÍDLO: LAMINÁTOVÁ DOSKA, SOLID DIAMANTOVÁ ŠEDÁ, KOVANIE: 2x KĽUČKA, NEREZ, ZÁVESY: SKRYTÉ, BEZ PRAHU	900×2 300	PRAVÉ	1
D5	07, 08, 09		INTERIÉROVÉ, JEDNOKRÍDLOVÉ OTOČNÉ, ZÁRUBŇA: DREVENÁ OBLOŽKOVÁ, BEZFALCOVÁ NA STRANE, SOLID DIAMANTOVÁ ŠEDÁ, KRÍDLO: LAMINÁTOVÁ DOSKA, SOLID DIAMANTOVÁ ŠEDÁ, KOVANIE: 2x KĽUČKA, NEREZ, ZÁVESY: SKRYTÉ, BEZ PRAHU	900×1 970	ĽAVÉ	2

OZN.	MIESTN.	OBRÁZOK	ŠPECIFIKÁCIA	ROZMERY	OTVÁRANIE	KUSY
D6	09, 10, 11		INTERIÉROVÉ, JEDNOKRÍDLOVÉ OTOČNÉ, ZÁRUBŇA: DREVENÁ OBLOŽKOVÁ, BEZFALCOVÁ NA STRANE, SOLID DIAMANTOVÁ ŠEDÁ, KRÍDLO: LAMINÁTOVÁ DOSKA, SOLID DIAMANTOVÁ ŠEDÁ, KOVANIE: WC ZÁMOK, 2x KĽUČKA, NEREZ, ZÁVESY: SKRYTÉ, BEZ PRAHU	800×1 970	PRAVÉ, ĽAVÉ	2
D7	01, 02		INTERIÉROVÉ, JEDNOKRÍDLOVÉ OTOČNÉ, ZÁRUBŇA SKRYTÁ: LAMINÁT, BEZFALCOVÁ NA STRANE, SOLID DIAMANTOVÁ ŠEDÁ, KRÍDLO: LAMINÁTOVÁ DOSKA, SOLID DIAMANTOVÁ ŠEDÁ, KOVANIE: 2x MADLO 600mm, NEREZ, ZÁVESY: SKRYTÉ, BEZ PRAHU	1 000×2 900	PRAVÉ	1
D8	01, 02		INTERIÉROVÉ, PEVNÉ ZASKLENIE, RÁM: LAMINÁT, SOLID DIAMANTOVÁ ŠEDÁ, BEZ KĽUČKY, VÝPLŇ: BEZPEČNOSTNÉ DVOJSKLO S POTISKOM	1 300×3 000		1
D9	01, 02		INTERIÉROVÉ, PEVNÉ ZASKLENIE, RÁM: NEREZOVÝ, SOLID DIAMANTOVÁ ŠEDÁ, BEZ KĽUČKY, VÝPLŇ: BEZPEČNOSTNÉ DVOJSKLO S POTISKOM	3 460×3 000		1
D10	07		INTERIÉROVÉ, JEDNOKRÍDLOVÉ OTOČNÉ PROTIPOŽIARNE, ZÁRUBŇA: NEREZOVÁ, BIELA, KRÍDLO: LAMINÁTOVÁ DOSKA, BIELA, KOVANIE: 2x KĽUČKA, SO ZÁMKOM, NEREZ, ZÁVESY: VIDITEĽNÉ, BEZ PRAHU	1 000×1 970	ĽAVÉ	1



OZN.	POUŽITIE	OBRÁZOK	VÝROBCA	MATERIÁL	POZNÁMKA	PLOCHA M2
M1	PODLAHA		MICROTOPPING	BETONOVÁ STIERKOVÁ PODLAHA LIATA	BEZSPÁROVÁ, FARBA - NATURAL WHITE	232
M2	STENA/STROP		LINEA	AKUSTICKÉ DREVENÉ PANELY	DUB GLADSTONE PÍSKOVÝ	201
M3	STENA		RIGIPS	JEMNÁ TENKOVRSŤVÁ SADROVÁ OMIETKA	HLADKÁ BIELA	130
M4	STENA/STROP			LAMINÁTOVÉ DESKY 18mm	DIAMANTOVÁ ŠEDÁ	80
M5	NÁBYTOK		CORIAN	WHITE ONYX	PRACOVNÁ DOSKA k A1,A2	15



OZN.	Č.MIESTN.	OBRÁZOK	VÝROBCA	DRUH	ROZMERY	POZNÁMKA	KUSY
N1	01		TON	MERANO	540x580x78	DIAMANTOVÁ ŠEDÁ, k N4	16
N2	01,02		TON	MERANO	490x525x790	DIAMANTOVÁ ŠEDÁ, k N6	28
N3	01		TON	MERANO	490x479x994	DIAMANTOVÁ ŠEDÁ, k A3	6
N4	01		TON	EASY MIX & FIX	1100x1100x780	DIAMANTOVÁ ŠEDÁ, NEREZ	4
N5	02		TON	JYLLAND	900x1400x780	DIAMANTOVÁ ŠEDÁ,	3
N6	01		TON	EASY MIX & FIX	800x800x780	DIAMANTOVÁ ŠEDÁ, NEREZ	8


OZN.	Č.MIESTN.	OBRÁZOK	VÝROBCA	DRUH	ROZMERY	POZNÁMKA	KUSY
S1	05		LAUFEN	PRO NORDIC	600 x 420	biela keramika	1
S2	10		GLACERA	BIGIO	440 x 360	biela keramika	1
S3	06,02		CORIAN		600 x 400, 400 x 400	umývadlo z Corian dosky súčťou pracovnej dosky	3
S4	06		GROHE	ATRIO	---	Kohoutková stojánková umyvadlová baterie, Warm Sunset, k S3	2
S5	02		GROHE	ATRIO	---	Kohoutková podomítková umyvadlová baterie, chrom, k S3	1
S6	05		GROHE	ESSENCE	---	Páková stojánková umyvadlová baterie bez výpusti, Warm Sunset, k S1	1
S7	10		GROHE	ESSENCE	---	Páková stojánková umyvadlová baterie bez výpusti, supersteel, k S2	1

OZN.	Č.MIESTN.	OBRÁZOK	VÝROBCA	DRUH	ROZMERY	POZNÁMKA	KUSY
S8	05		VITRA	SHIFT	650 x 360 x 400	Wc závesné	4
S9	05		BEMETA	HELP	600 x 200	madlo v bielej farbe,	1
S10	05		BEMETA	HELP	600 x 60	madlo v bielej farbe	1
S11	06		NATUREL	ILUXIT	3500 x 1200	Obdĺžnikové zrkadlo s LED osvetlením s vyhrievanou fóliou a senzorom	1

OZN.	Č.MIESTN.	OBRÁZOK	VÝROBCA	DRUH	MATERIÁL	ROZMERY	POZNÁMKA	KUSY
O1	01		PROLICHT	IDAHO 75	BIELA, BIELY KÁBEL, MATNÉ BIELE SKLO	75 x 1200	ZÁVESNÉ, MEDZI PANELMI	27
O2	02		PROLICHT	SIGN	BIELA, BIELY KÁBEL, MATNÉ BIELE SKLO	120 x 420	ZÁVESNÉ, NAD STOLOM	3
O3	03 - 10		PROLICHT	SIGN	BIELA, BIELY KÁBEL, MATNÉ BIELE SKLO	470 x 120, 300 x 120	STROPNÉ	9
O4	01		PROLICHT	SNOOKER SHINE	BIELA, BIELY KÁBEL, MATNÉ BIELE SKLO	72 x 72	ZAVESNÉ NAD STOLMI,	4
O5	01		PROLICHT	INVADER HANGOVER	BIELA, BIELY KÁBEL, MATNÉ BIELE SKLO	75 x 450	ZAVESNÉ NAD BAROM	15

OZN.	Č.MIESTN.	OBRÁZOK	VÝROBCA	DRUH	MATERIÁL	ROZMERY	POZNÁMKA	KUSY
O6	01, 04			LED PÁSIK		30 m		6
O7	01, 04			LED PÁSIK		30 m		6
V7	01		BACHMANN	CONEO SET	NEREZOVÝ MATERIÁL	255 x 169 x 56	3X zásuvka na 220V, 1x USBC	6
V8	všade		EMOS	OPÁL	BIELA, ŠEDÁ	80 x 80		36


OZN.	MENO MIESTNOSTI	PLOCHA
01	PALAČINKÁREŇ	142,3
02	SALÓNIK	30,9
03	WC ŽENY	2,1
04	WC MUŽI	2,1
05	WC IMOBILNÍ	4,8
06	UMYVÁREŇ	9,0
07	SKLAD	11,9
08	KUCHYŇA	11,9
09	ŠATŇA	5,5
10	WC ZAMESTNANCI	1,6
11	SPRCHA	1,6
		223,7 m²

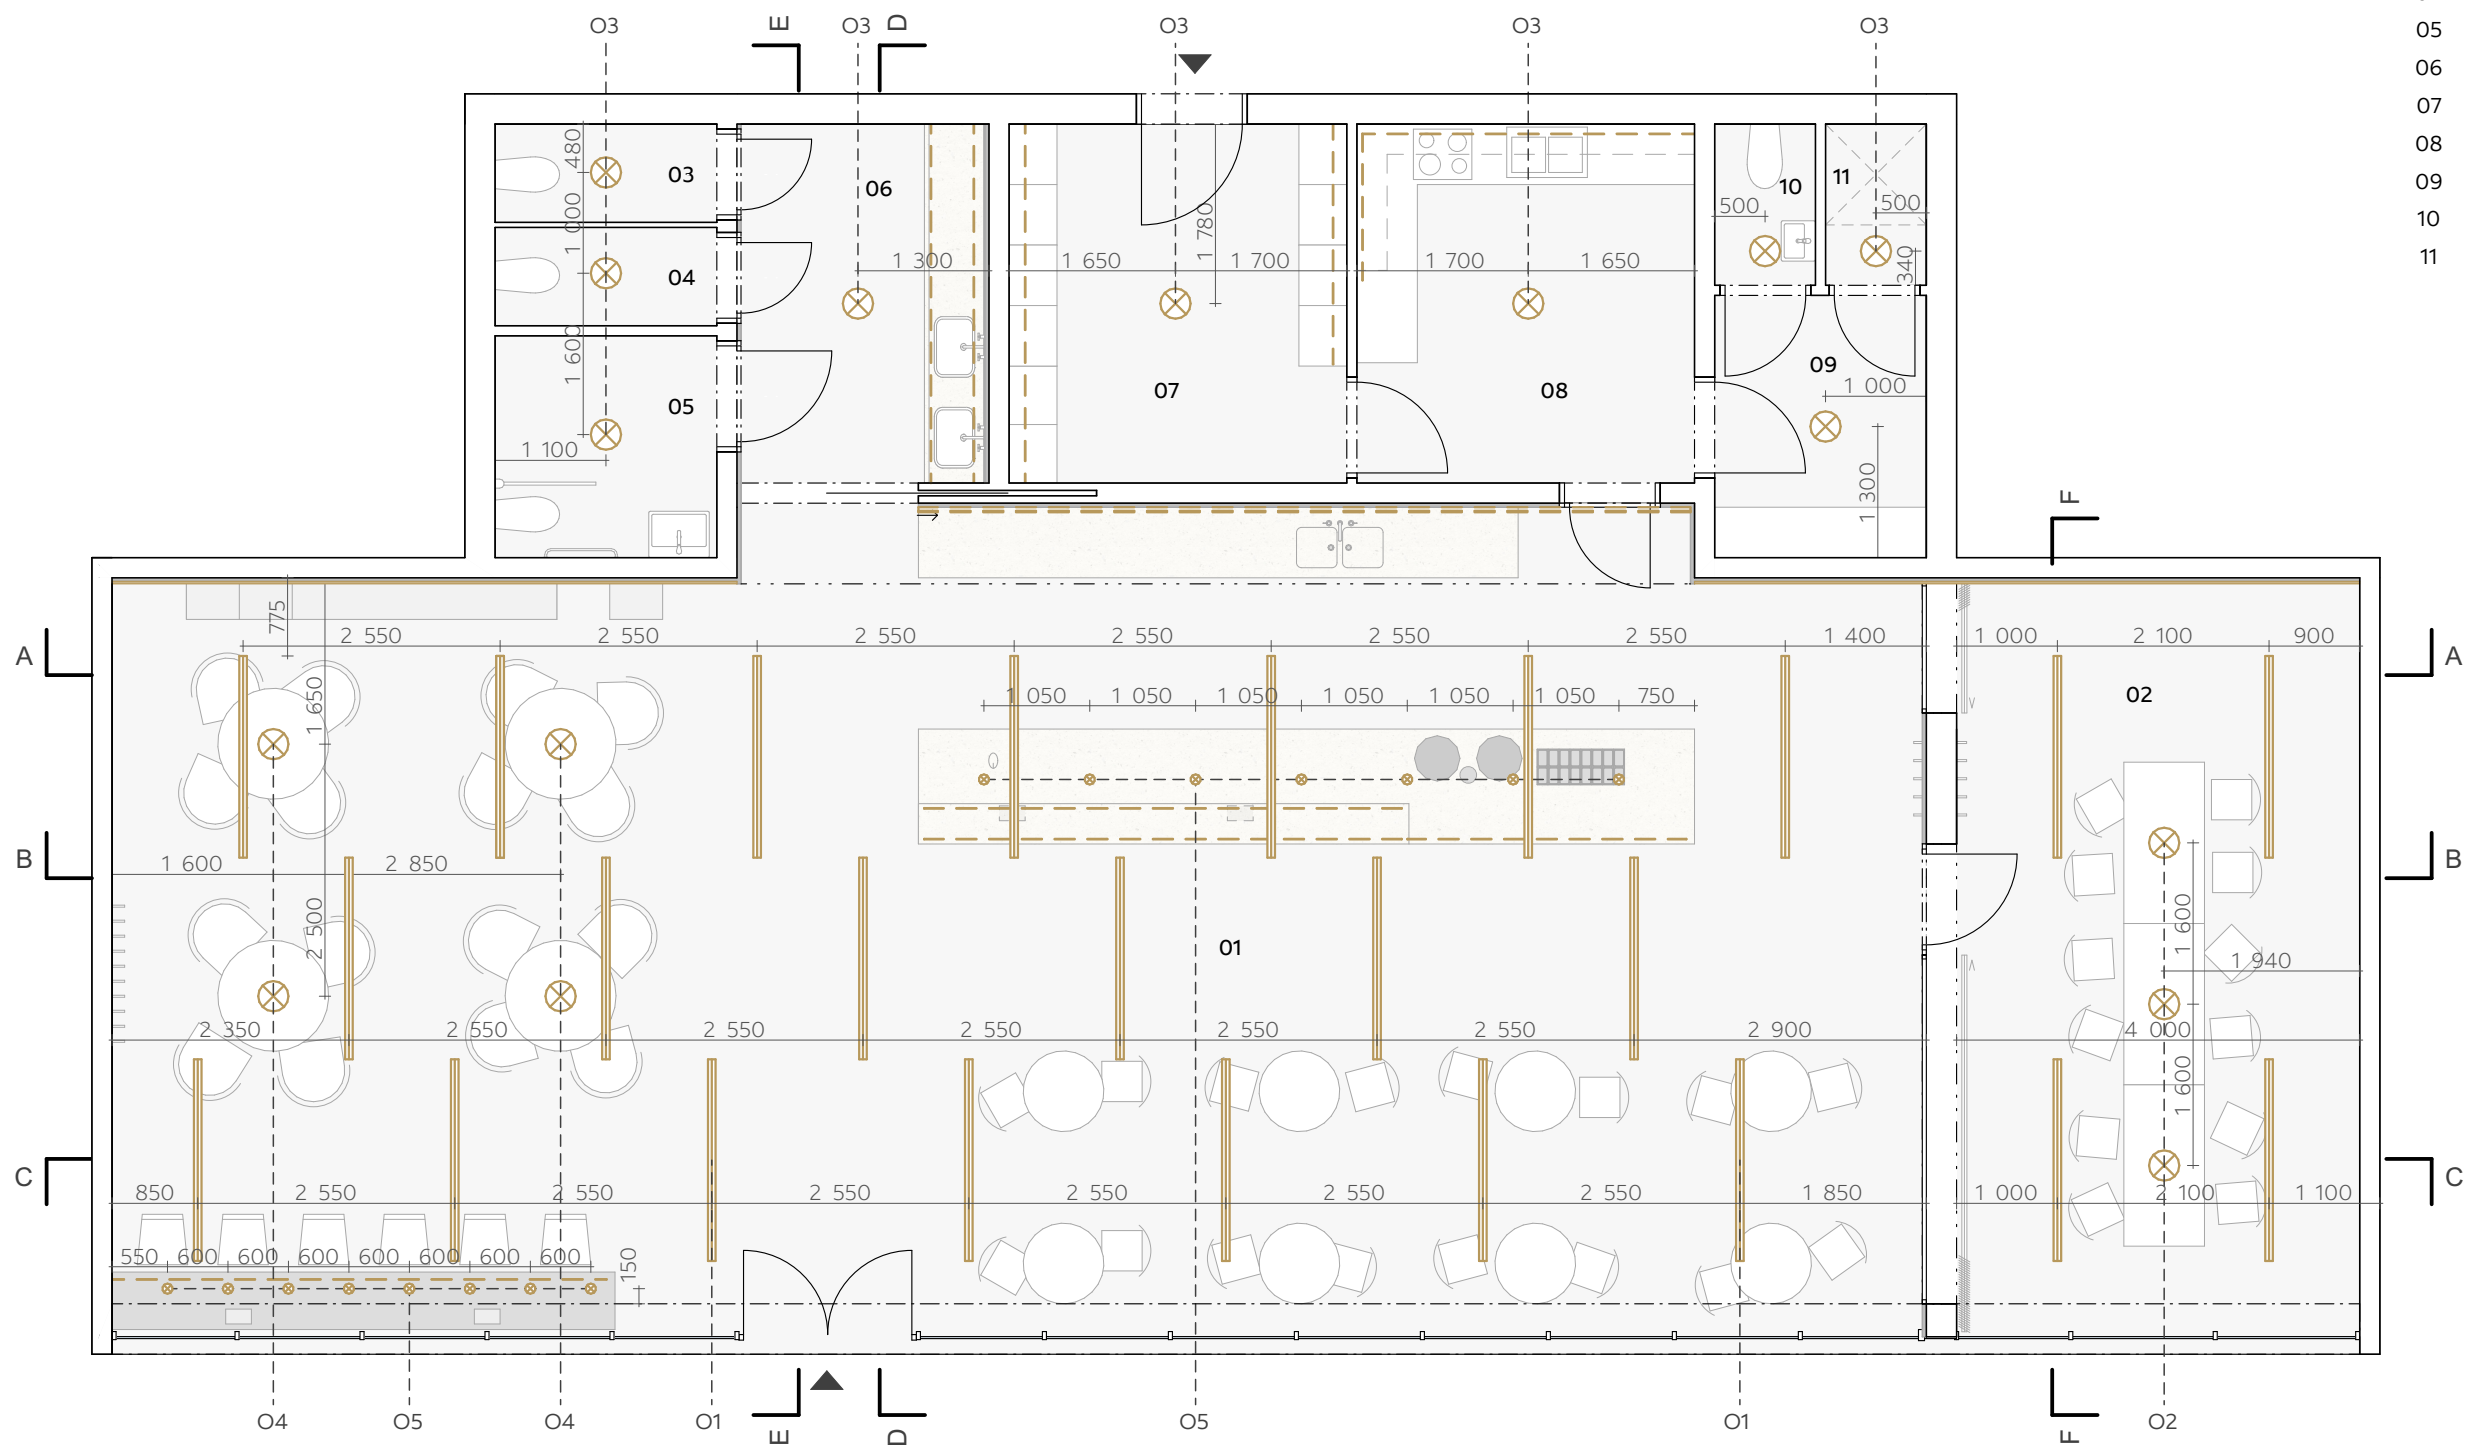

LEGENDA


- OSVETLENIE
- LED PÁSIK
- ZÁVESNÉ SVIETIDLO
- LAMINO DESKA
- CORIAN DESKA
- NEREZ
- DREVO - DUB
- BETONÓNOVÁ STIERKA

PODORYS OSVETLENIA

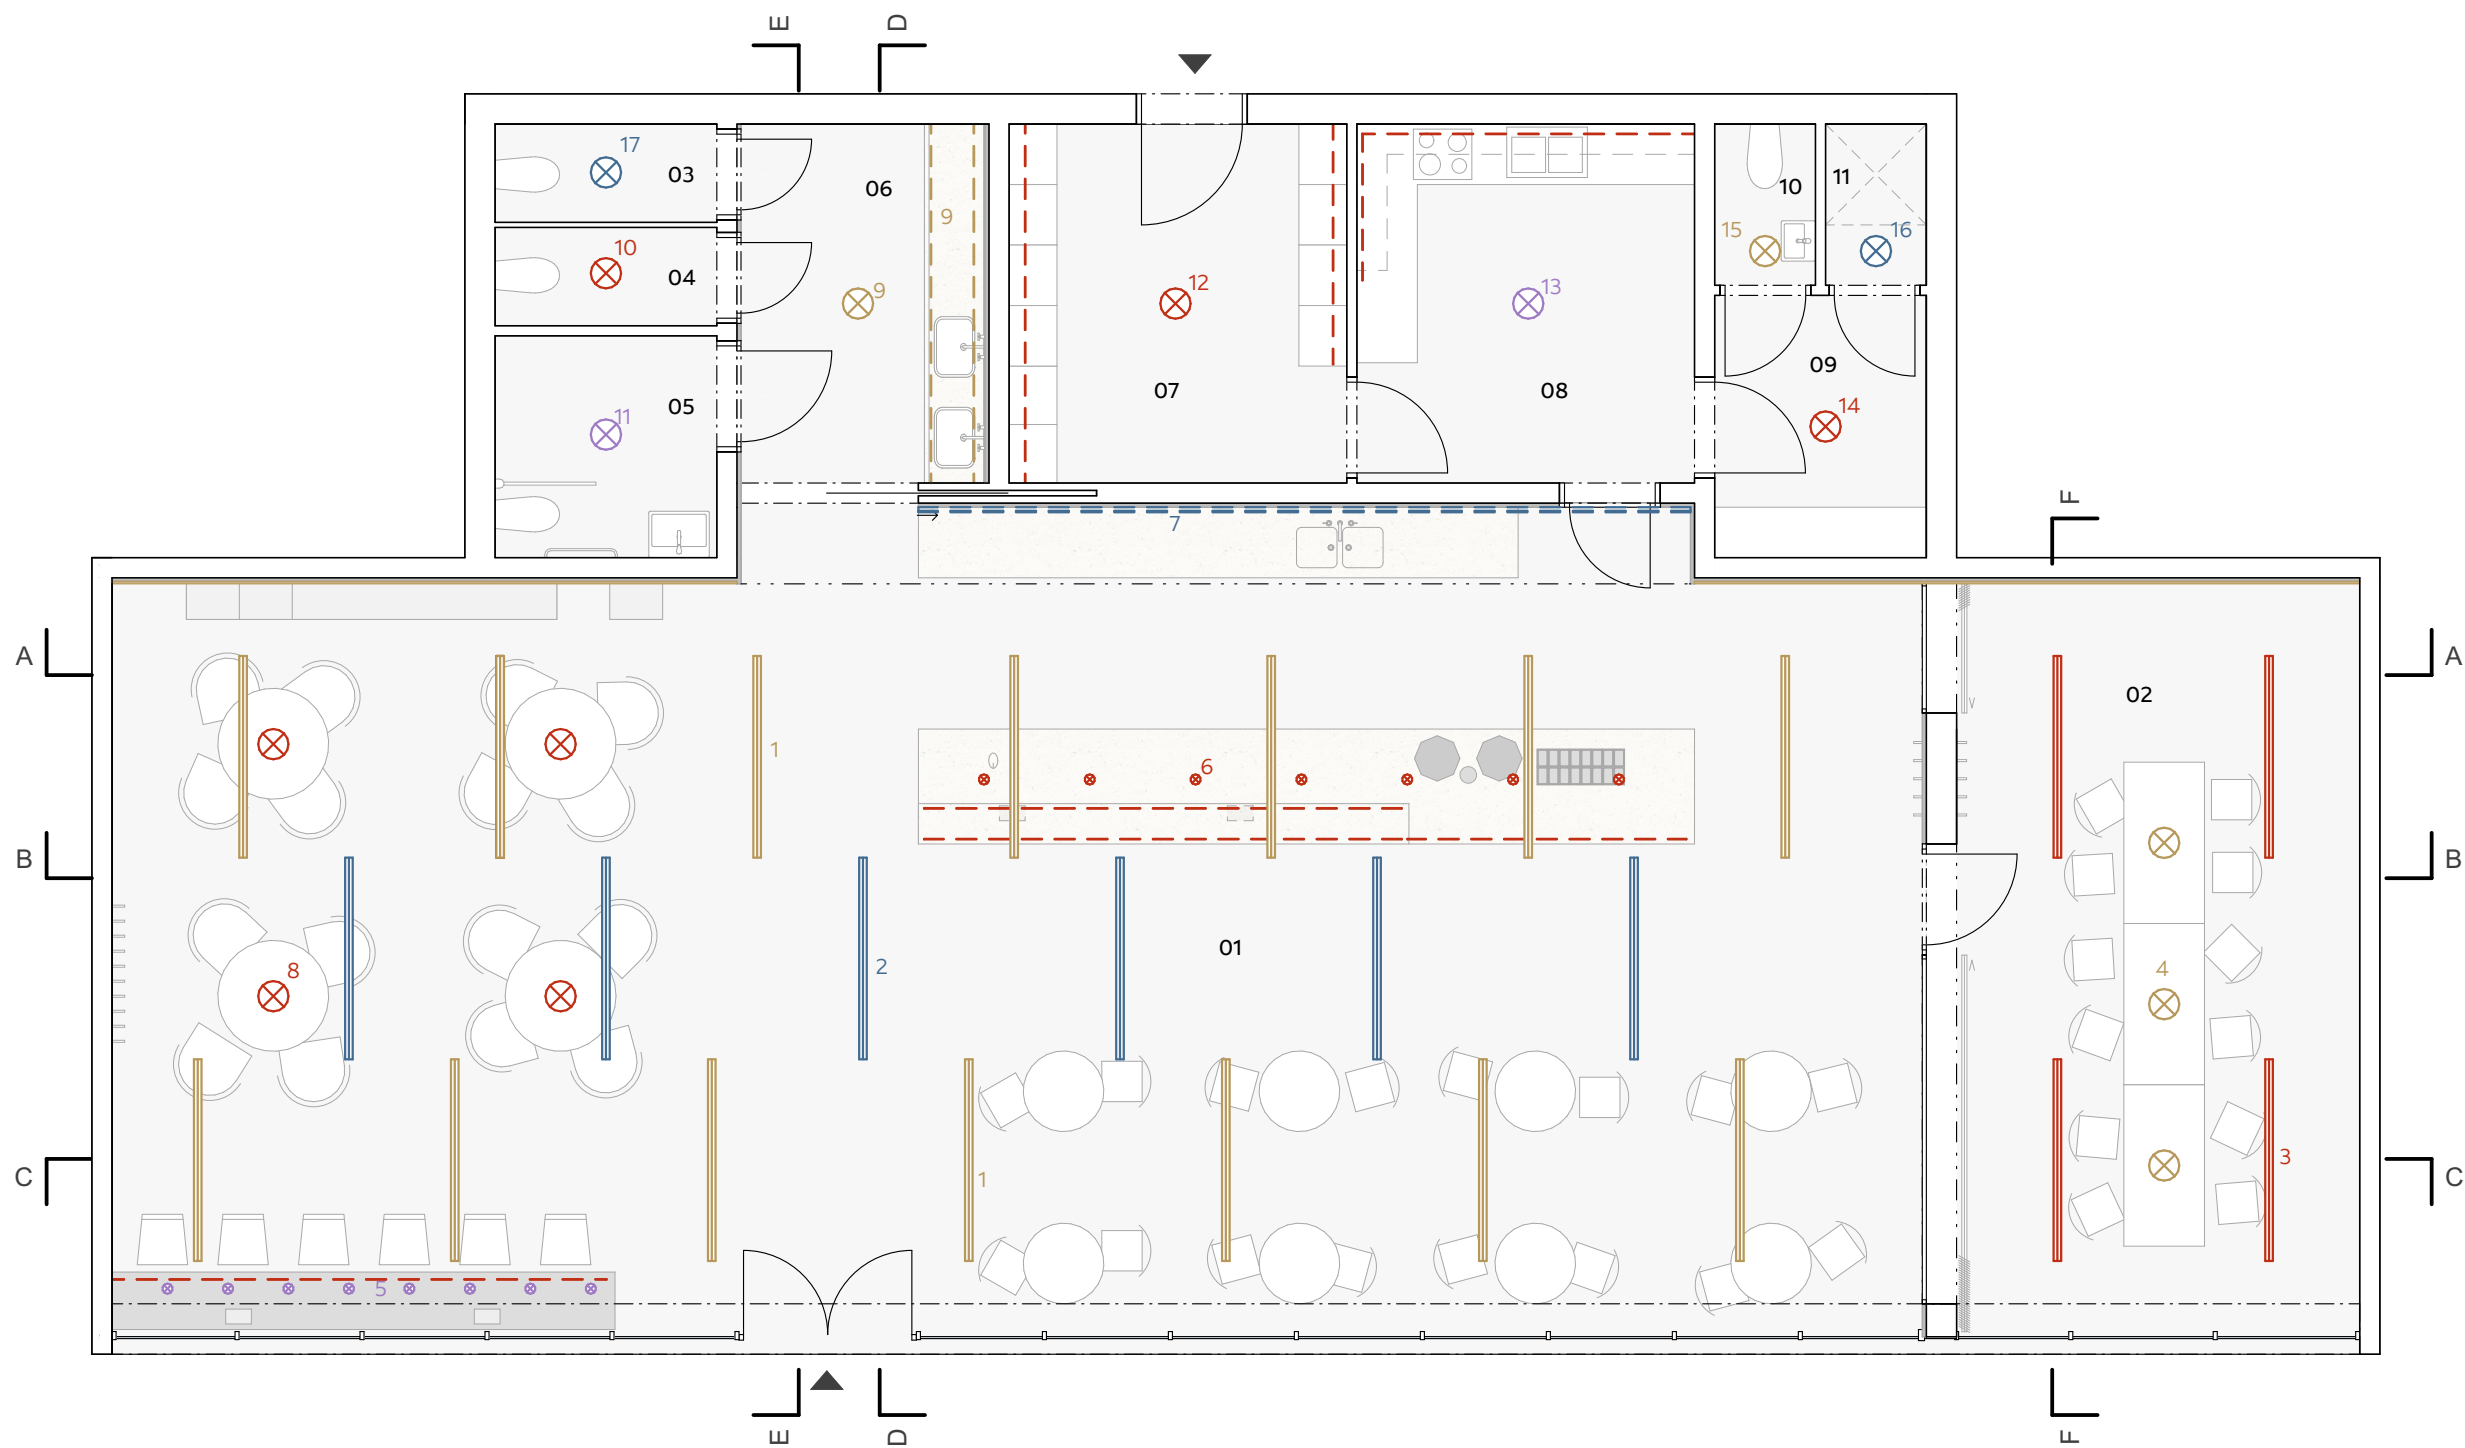



OZN.	Č.MIESTN.	OBRÁZOK	NÁZOV	MATERIÁL	ROZMERY	POZNÁMKA	KUSY
------	-----------	---------	-------	----------	---------	----------	------

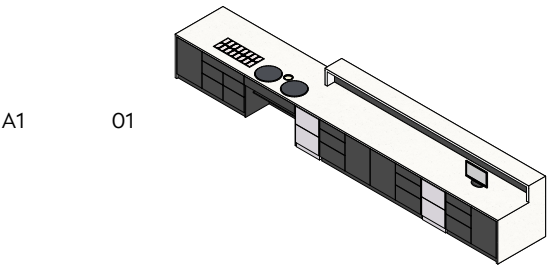

A1

01


BAROVÝ PULT
PREDNÝ

CORIAN PRACOVNÁ
DOSKA, NEREZ
LAMINÁTOVÉ
DOSKY

7670 x1140
x1250

diamantová
šedá, white
onyx

1

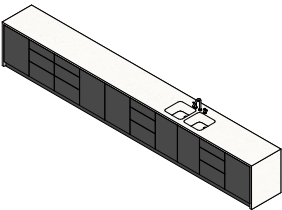

A2

01


BAROVÝ PULT
ZADNÝ

CORIAN PRACOVNÁ
DOSKA, MEĎ
LAMINÁTOVÉ
DOSKY

5920 x700
x900

diamantová
šedá, white
onyx

1

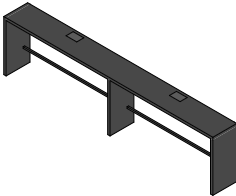

A3

01


BAROVÉ
SEDENIE


LAMINÁTOVÉ
DOSKY, NEREZ

4990 x 570
x1200

diamantová
šedá

1

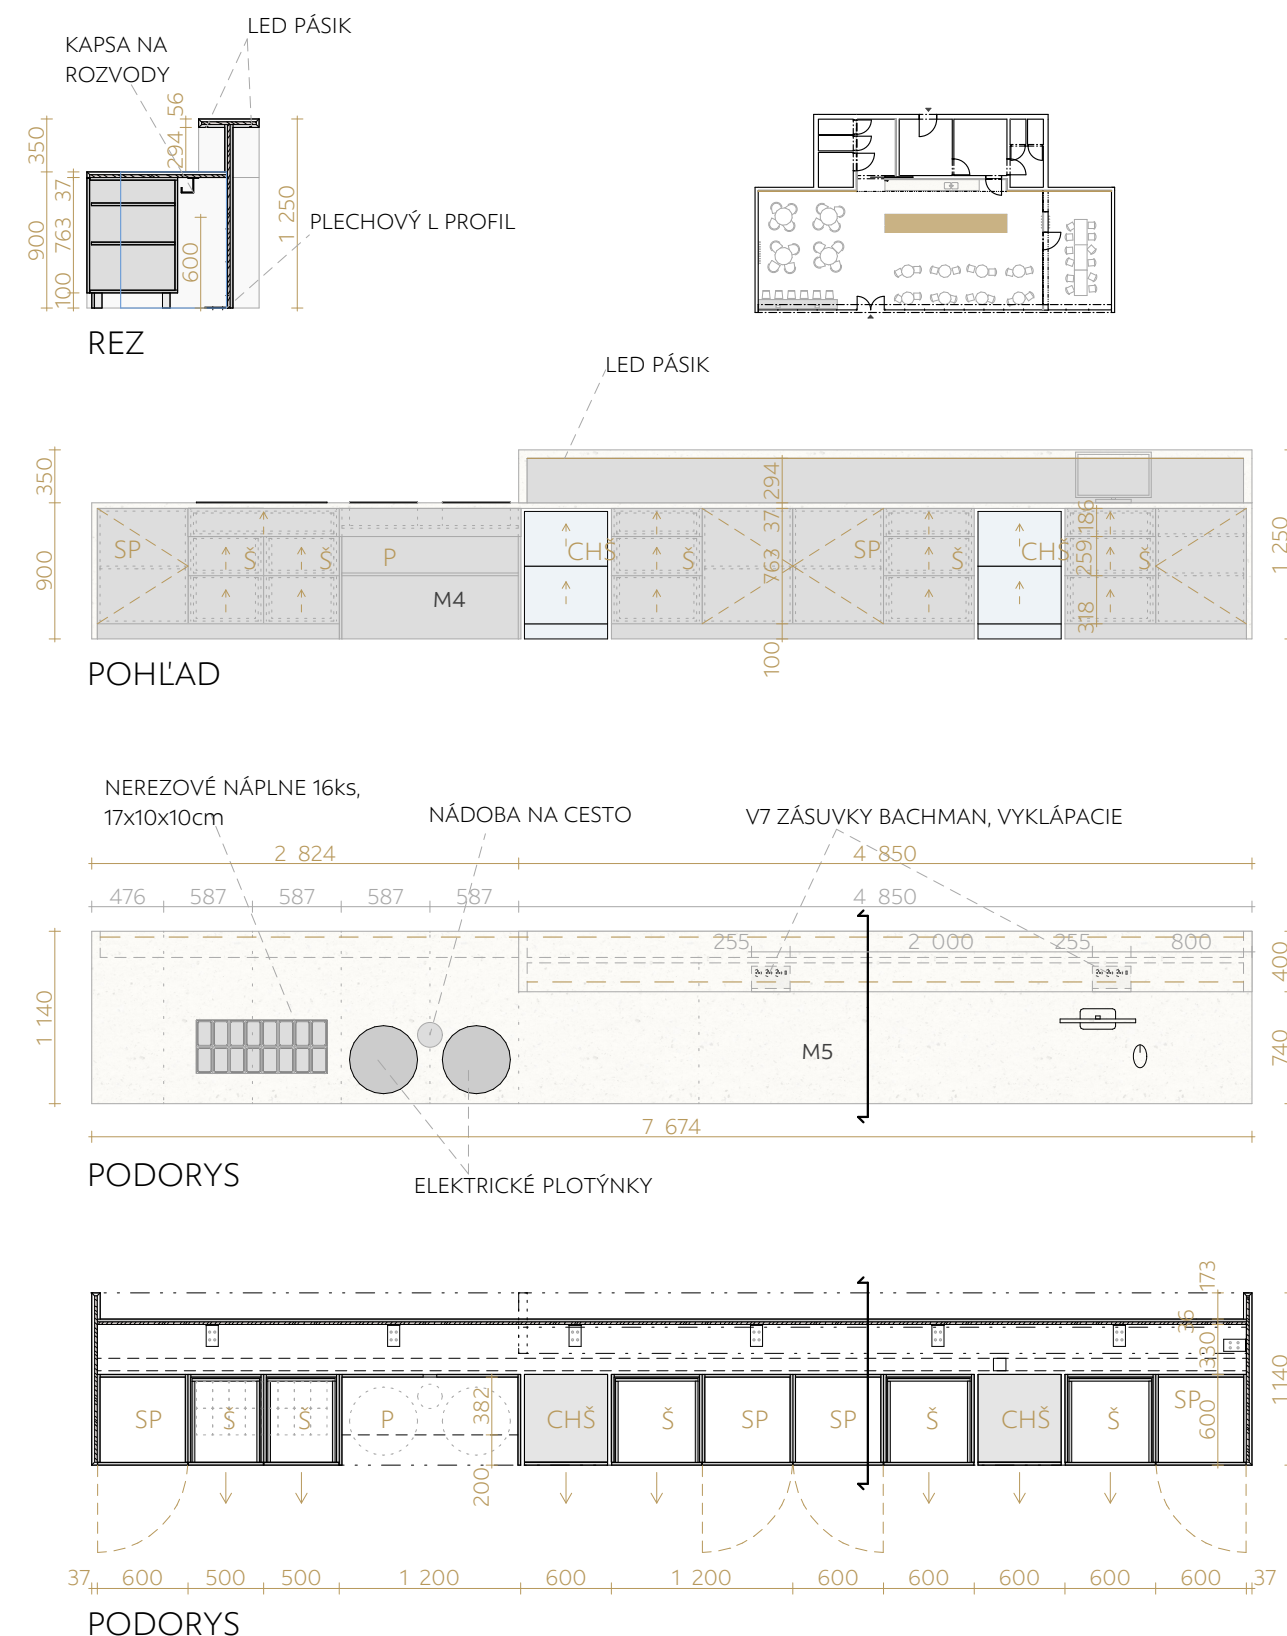

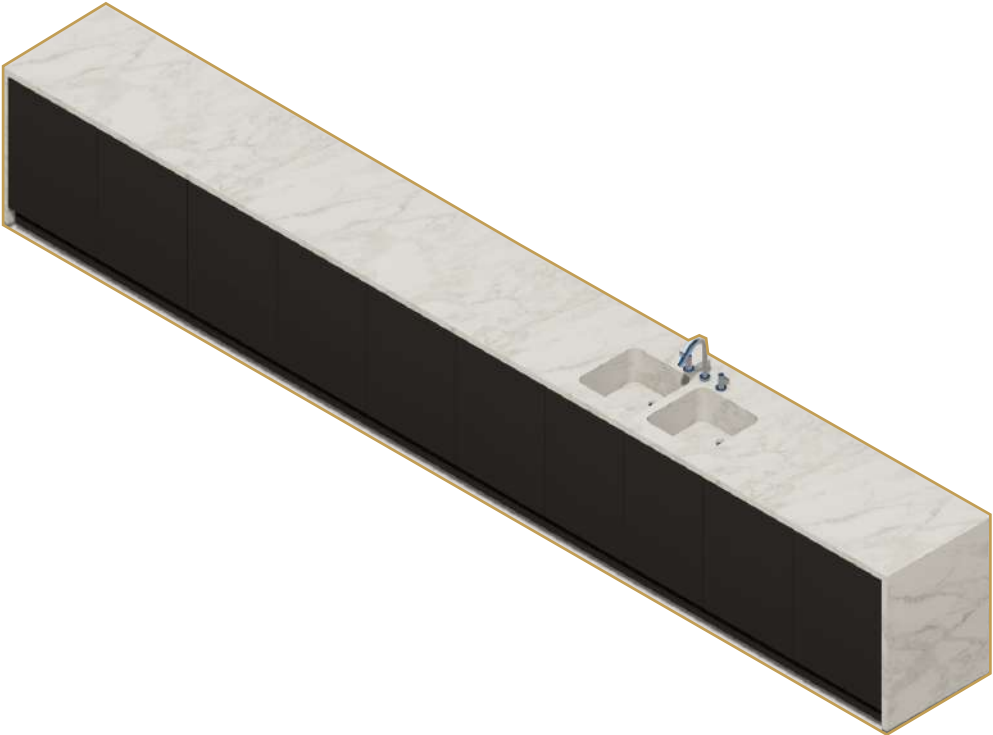


REZ


S5, BATÉRIA, CHRÓM



POHĽAD

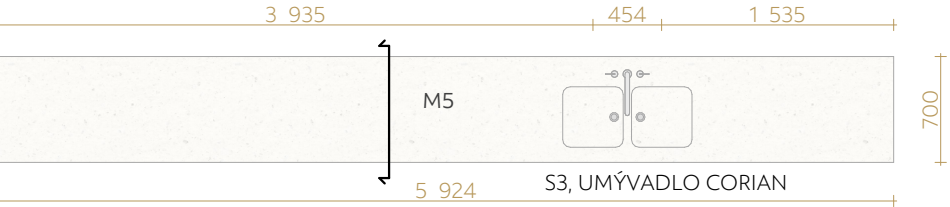





PODORYS

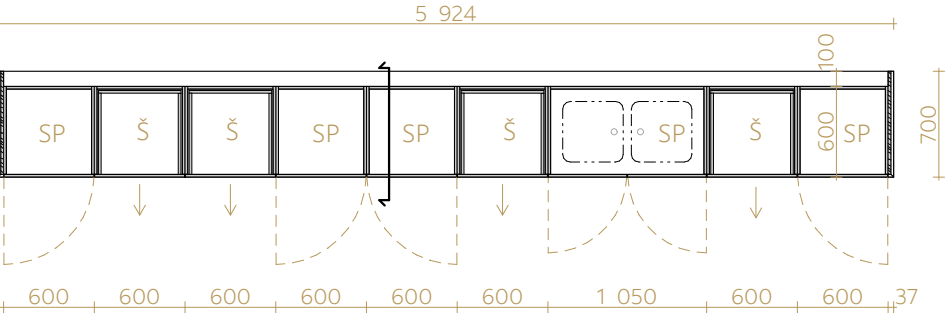

PODORYS

LEGENDA

- LAMINO DESKA
- CORIAN DESKA
- NEREZ

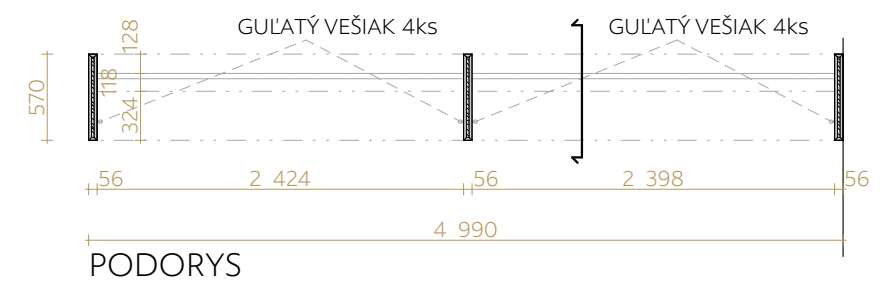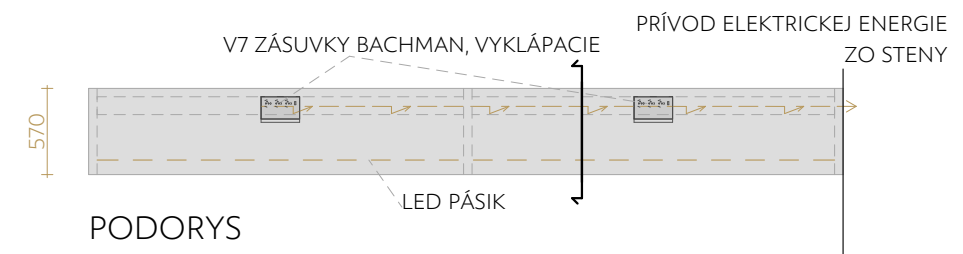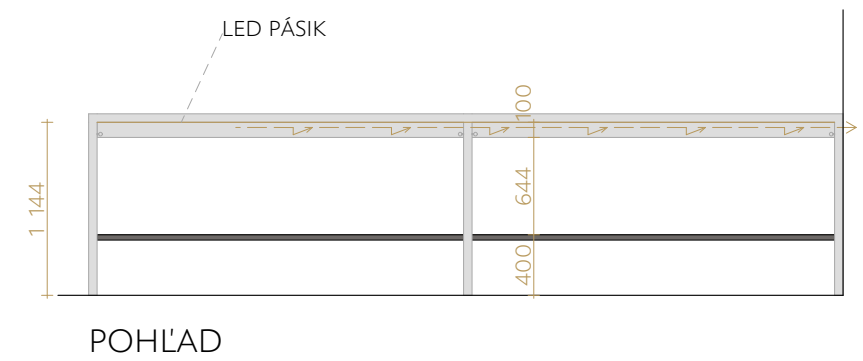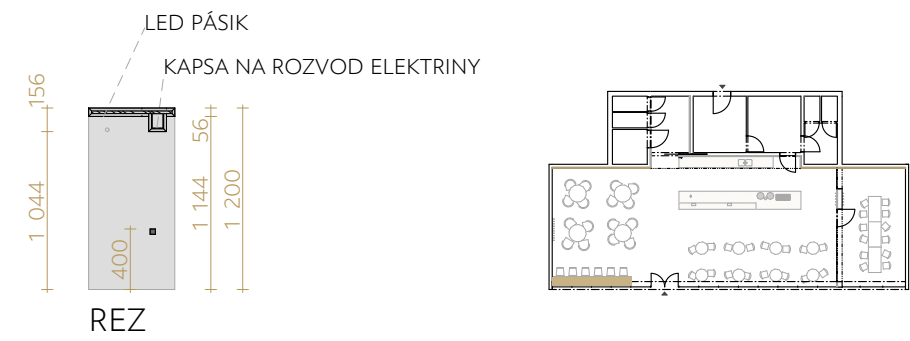


LEGENDA	
LAMINO DESKA	
CORIAN DESKA	
NEREZ	



ORECHOVÁ	120,-	SYROVÁ	130,-	LUNGO	55,-
ČOKOLÁDOVÁ	100,-	PROSCIUTTO	140,-	CAFE LATTE	70,-
JAHODOVÁ	105,-	LOSOSOVÁ	145,-	LATTE MACHIATO	72,-
TVAROHOVÁ	115,-	OMELETOVÁ	120,-	ČAJ	50,-
MASCARPONE	120,-	ŠPENÁTOVÁ	115,-	ČOKOLÁDA	55,-


DETAIL STROPU

M 1:5

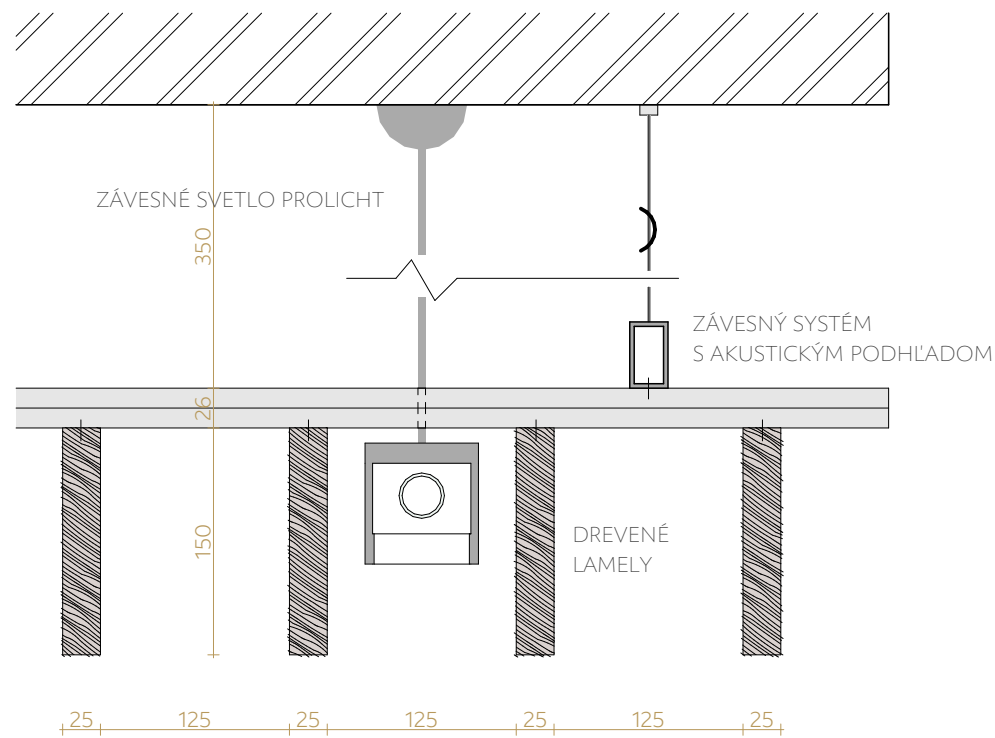


DETAIL POLICE

M 1:5

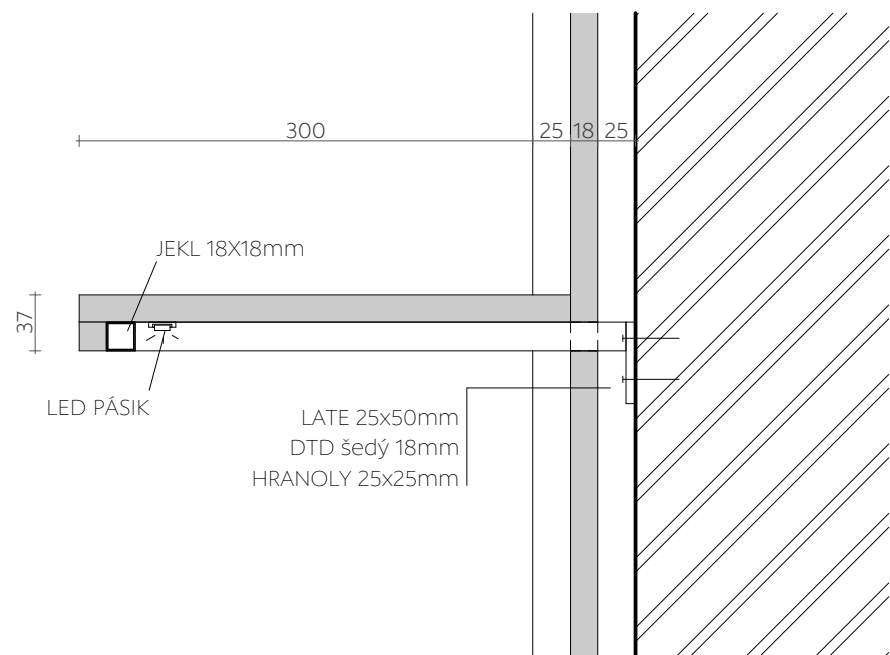


DETAIL OBKLADU

M 1:5

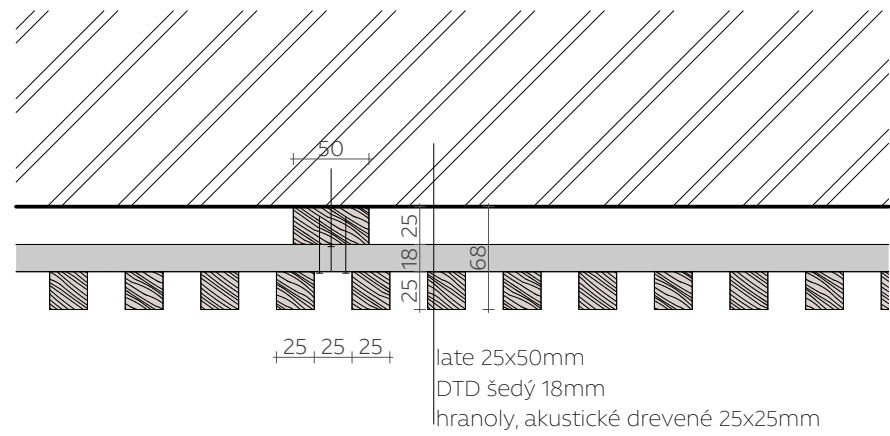

DETAIL OTVÁRANIA SKRINIEK


M 1:2

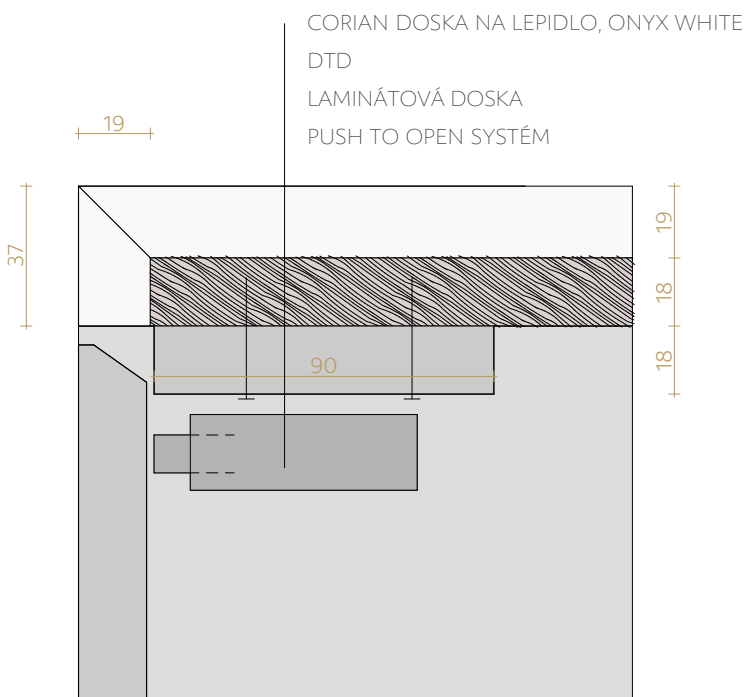

LEGENDA

- LAMINO DESKA
- CORIAN DESKA
- NEREZ
- DREVO - DUB
- BETONÓNOVÁ STIERKA



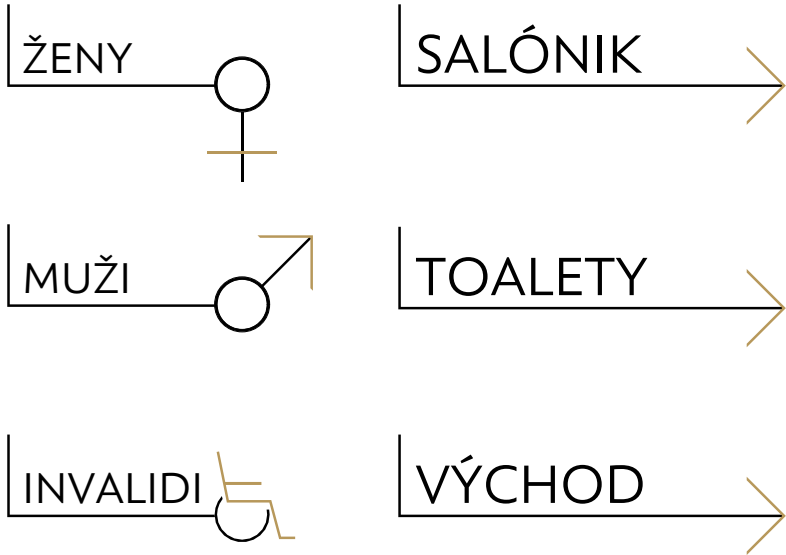

ČAJ MATCHA	49,-
LUNGO	59,-
CAFE LATTÉ	79,-
CAFE MACCHIATO	69,-

Je navrhnutý jednotný informačný systém vo forme nápisov, nálepiek a piktogramov. V rovnakej grafike bude realizovaný jedálny lístok, nápojový lístok vrátane informačnej tabule za barom. Popisky su umiestňované na dverách, stenách a na skle. Typ fontu je Rawson s celou rodinou, uprednostňované sú tenké typy písma ako Light, Extralight, Pro Light, Medium. Informačný systém kombinuje čiernu a zlatú matnú farbu.



bc. Martin Chorvát
Atelier Šestáková - Dvořák
ATRN ZS 2021 / 2022