

MOST | GALERIE STŘED

ISTVÁN CSONTOS




MOST - PARK STŘED



PARK STŘED

Park Střed bol v 70. rokoch najfrekventovanejším miestom v meste. V spomienkach ľudí to bolo najobľúbenejšie miesto trávenia voľného času v novo vzniknutom meste. Napriek tomu že park má dnes bohatú zeleň, v skutočnosti park ostáva nevyužitý. Park je známy vodnými kaskádami, ktoré sú už bohužiaľ viac rokov nefunkčné. Sú to problémy ktoré si uvedomilo aj vedenie mesta a preto v roku 2019 vyhlásilo súťaž na rekonštrukciu. Cieľom je priniest život do tejto časti a zároveň zabezpečiť kultúrne vyžitie obyvateľov tak aby sa naviazalo na pôvodnú atmosféru parku.



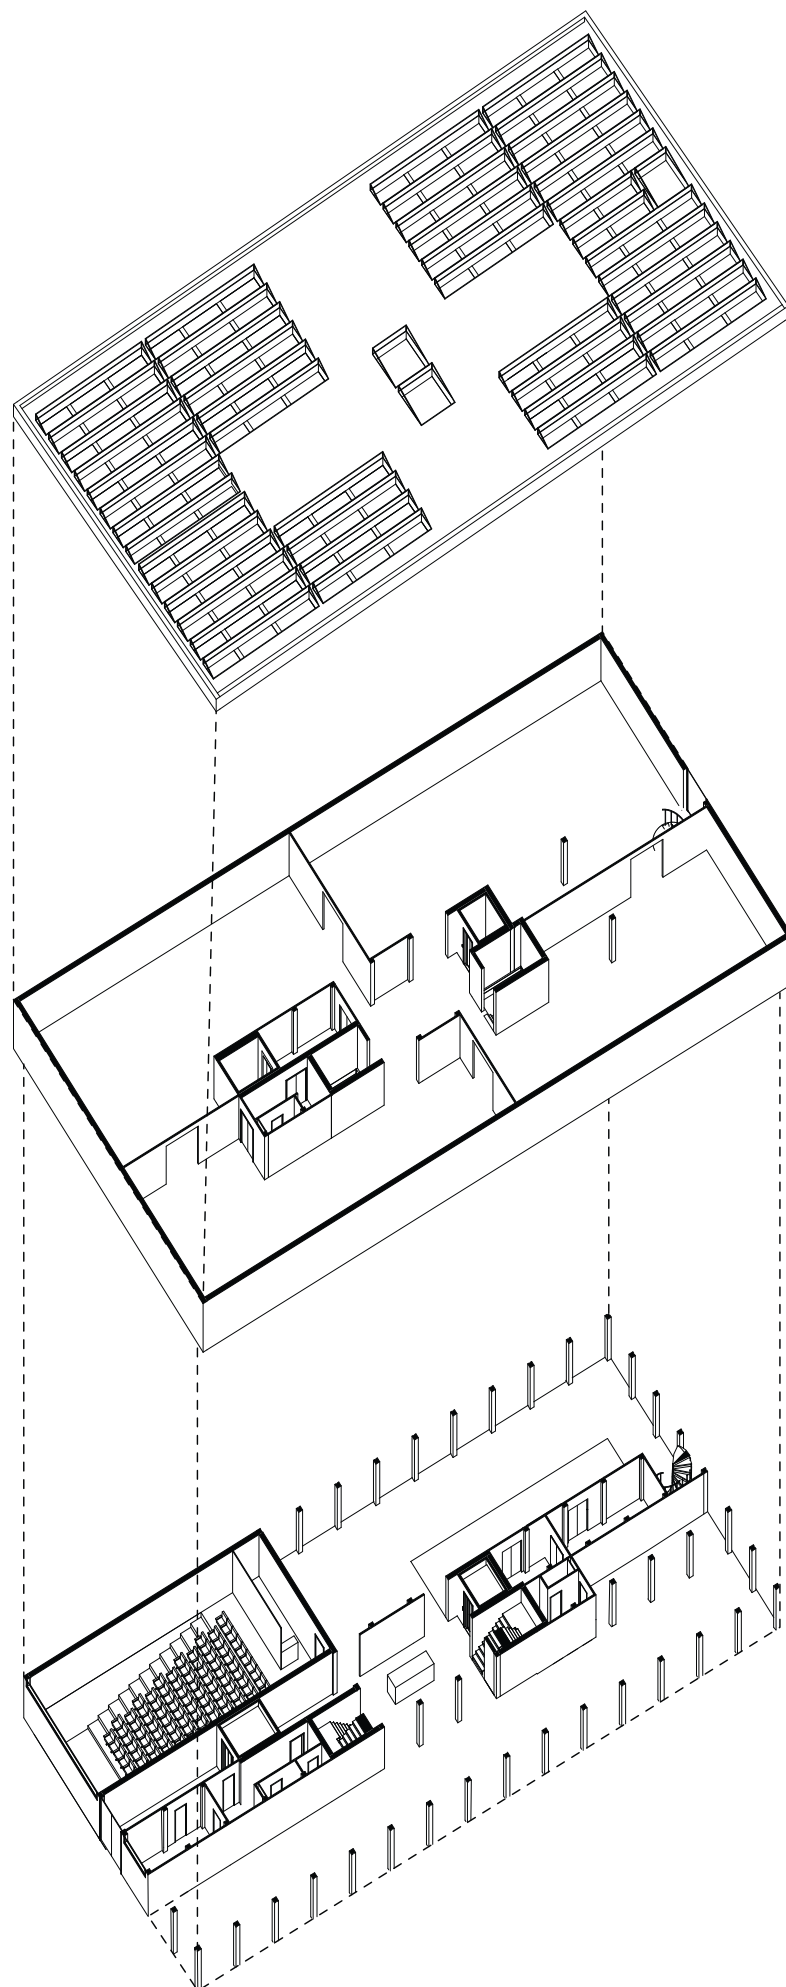

KONCEPT

Mojím cieľom bolo vytvoriť stavbu ktorá bude slúžiť nie len pravidelným nadšencom umenia ale aj príležitostným návštevníkom parku. Táto myšlienka bola nosnou časťou riešenia dispozície a pohľadového členenia. Stavba je rozdelená na dve základné časti.

Presklené, otvorené prízemie ktoré sa snaží byť súčasťou parku a funguje aj ako výklad s možnosťou nazretia a prilákania okoloidúcich.

Druhou časťou je mohutné, z vonka uzavreté podlažie ktoré je výškovo v úrovni korún stromov. Uzavretie má za cieľ eliminovať vonkajšie vnemy a umožniť tak návštevníkovi sústrediť sa na umelecké exponáty. Rovnomerné osvetlenie prirodzením svetlom je zabezpečené strešnými svetlákmi.




Galerie Střed

KOMES


2.NP

1.NP


1.PP

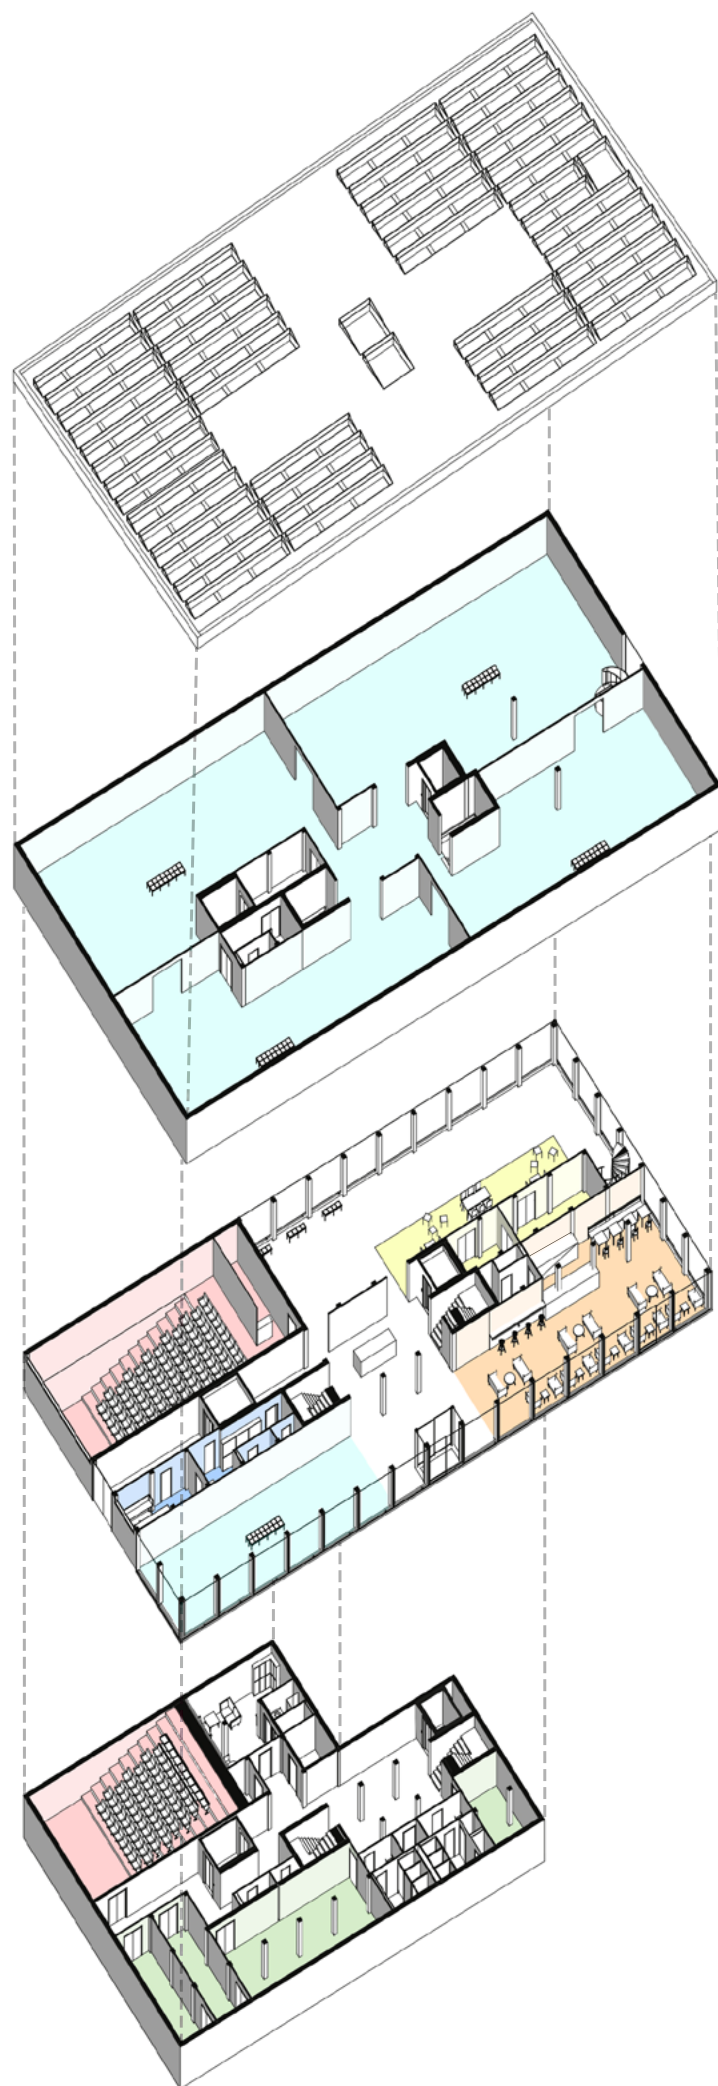


- Galerie
- Workshop
- Kaviareň
- Administratíva
- Poslucháreň
- Sklad/Archiv

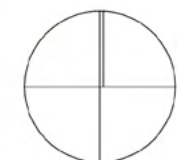

1:500

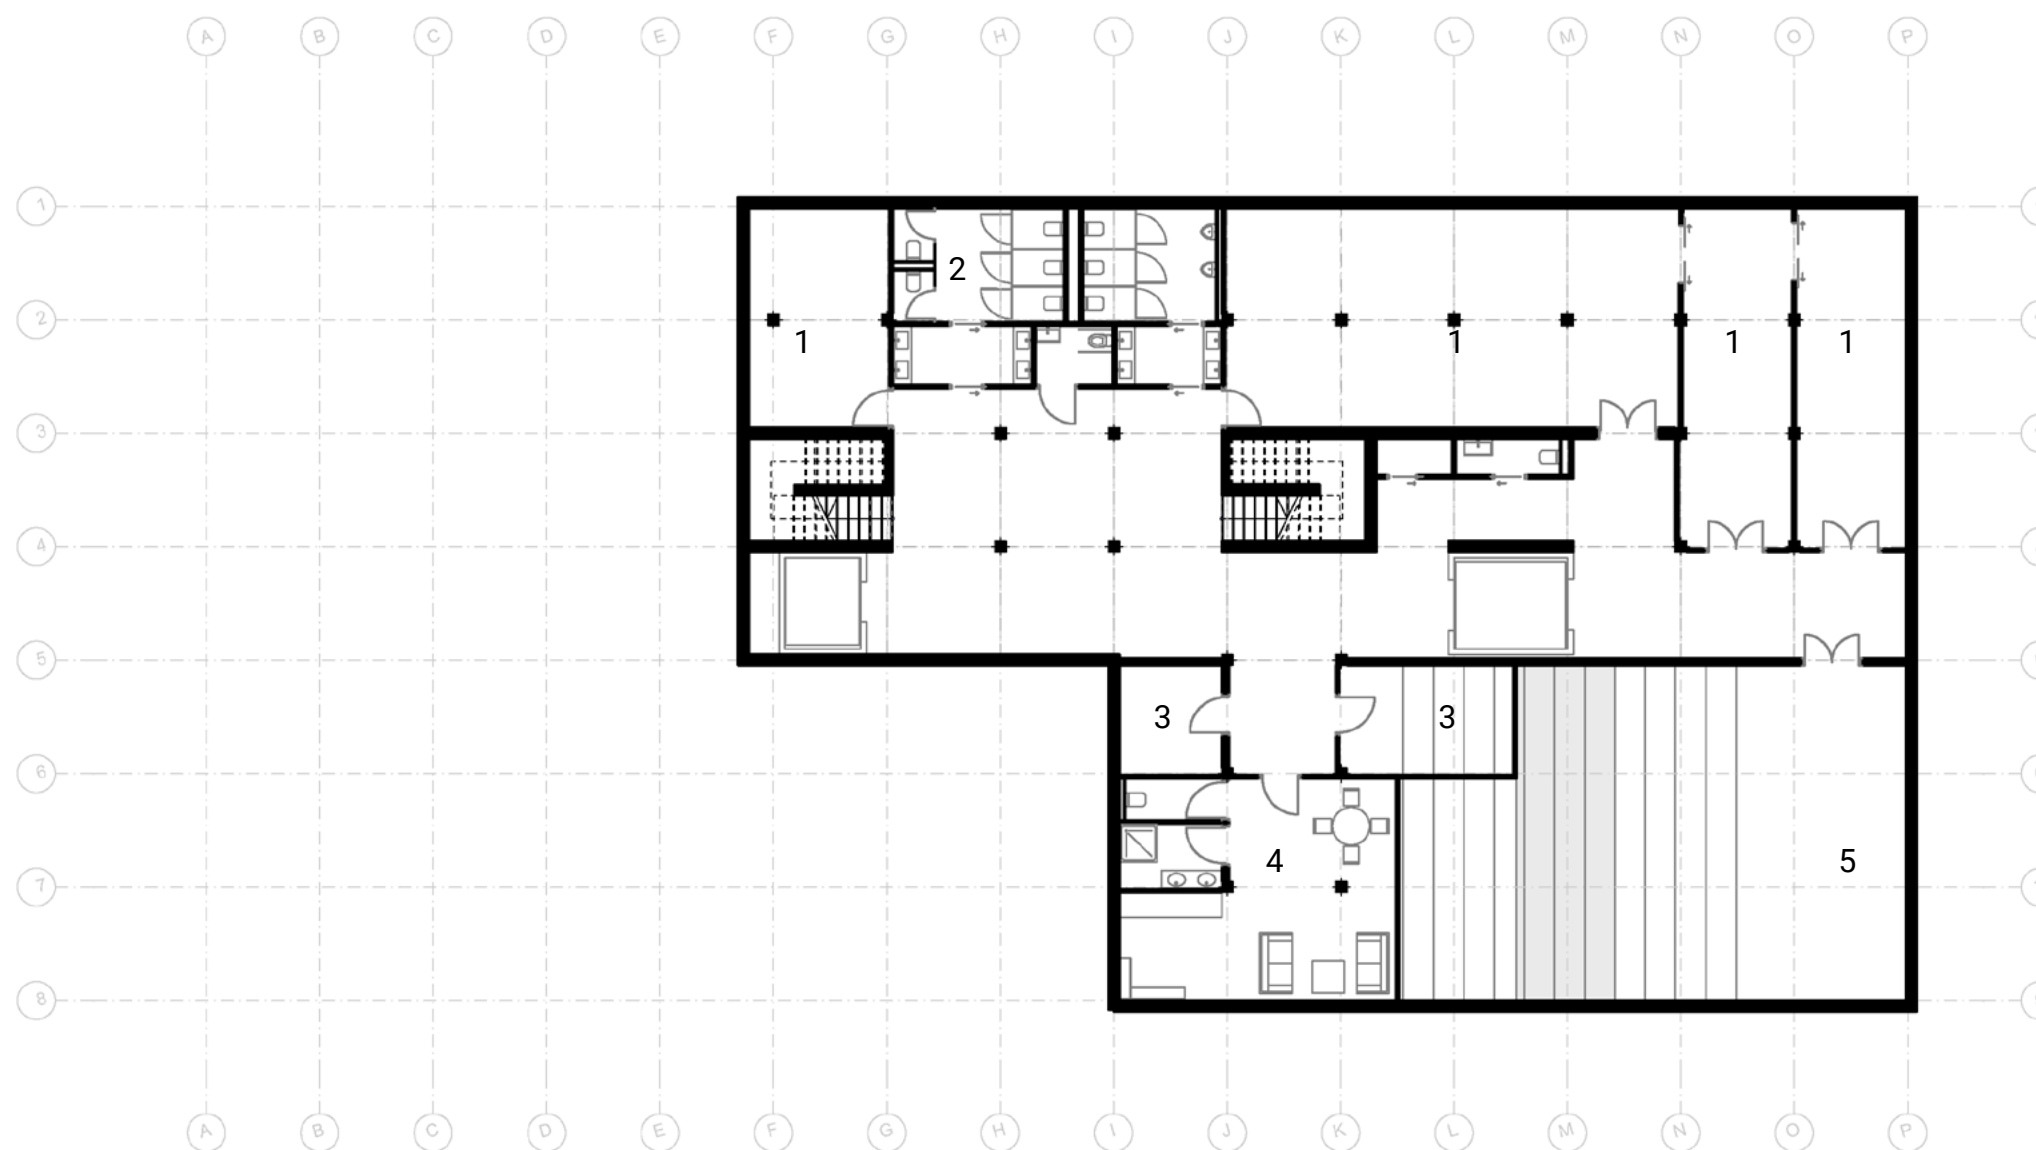


- | | | | |
|---|----------------------|----|-------------------|
| 1 | sklad | 7 | sklad - kaviareň |
| 2 | toalety verejnosť | 8 | bezplatná galéria |
| 3 | technické miestnosti | 9 | kuchyňa/šatna |
| 4 | šatna | 10 | kancelária |
| 5 | poslucháreň | 11 | workshop/sklad |
| 6 | kaviareň | 12 | platená galéria |

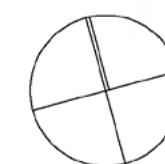


1.PP


10 Půdorys

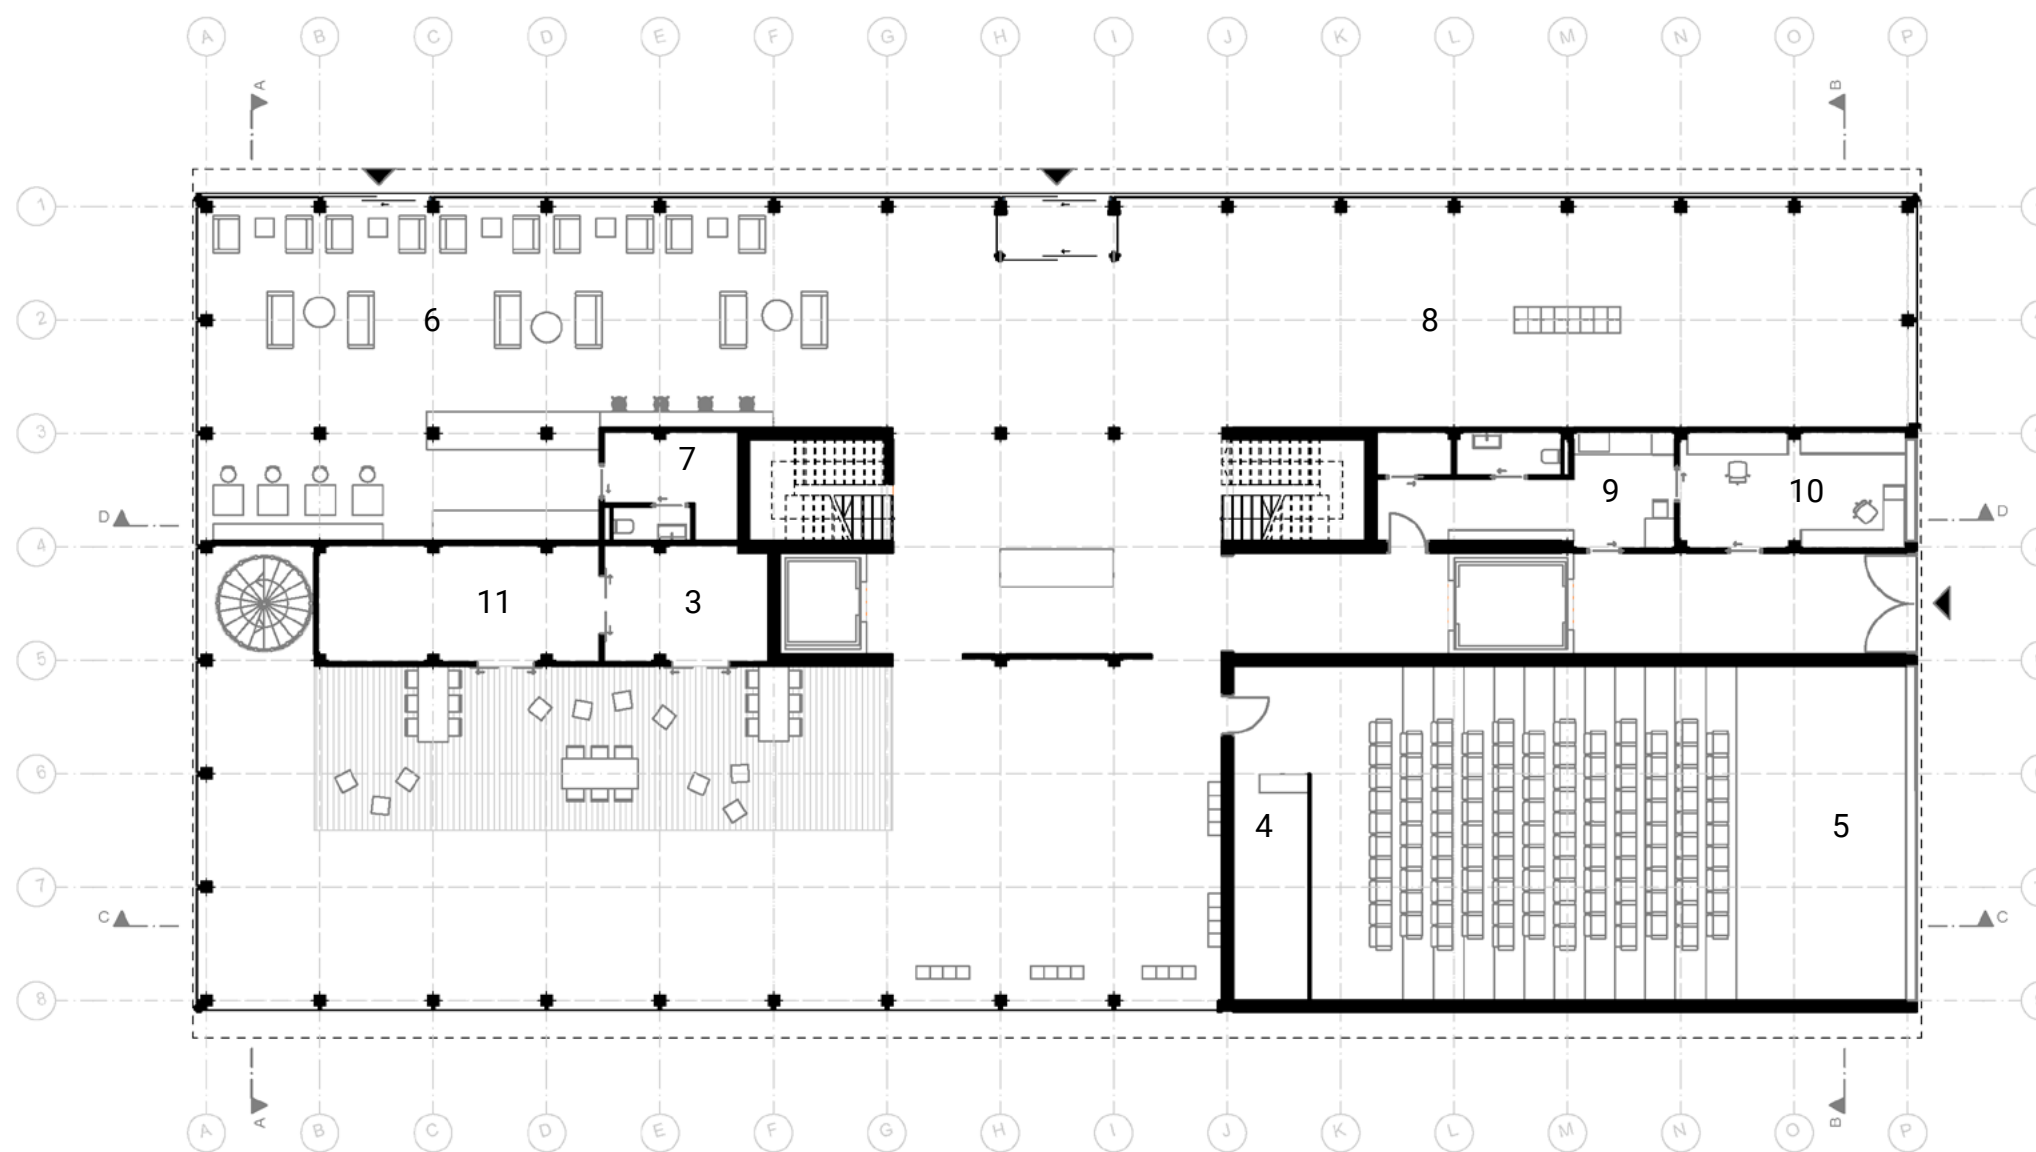


- | | | | |
|---|----------------------|----|-------------------|
| 1 | sklad | 7 | sklad - kaviareň |
| 2 | toalety verejnosť | 8 | bezplatná galéria |
| 3 | technické miestnosti | 9 | kuchyňa/šatna |
| 4 | šatna | 10 | kancelária |
| 5 | poslucháreň | 11 | workshop/sklad |
| 6 | kaviareň | 12 | platená galéria |

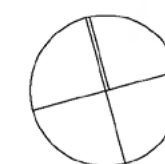

1.NP

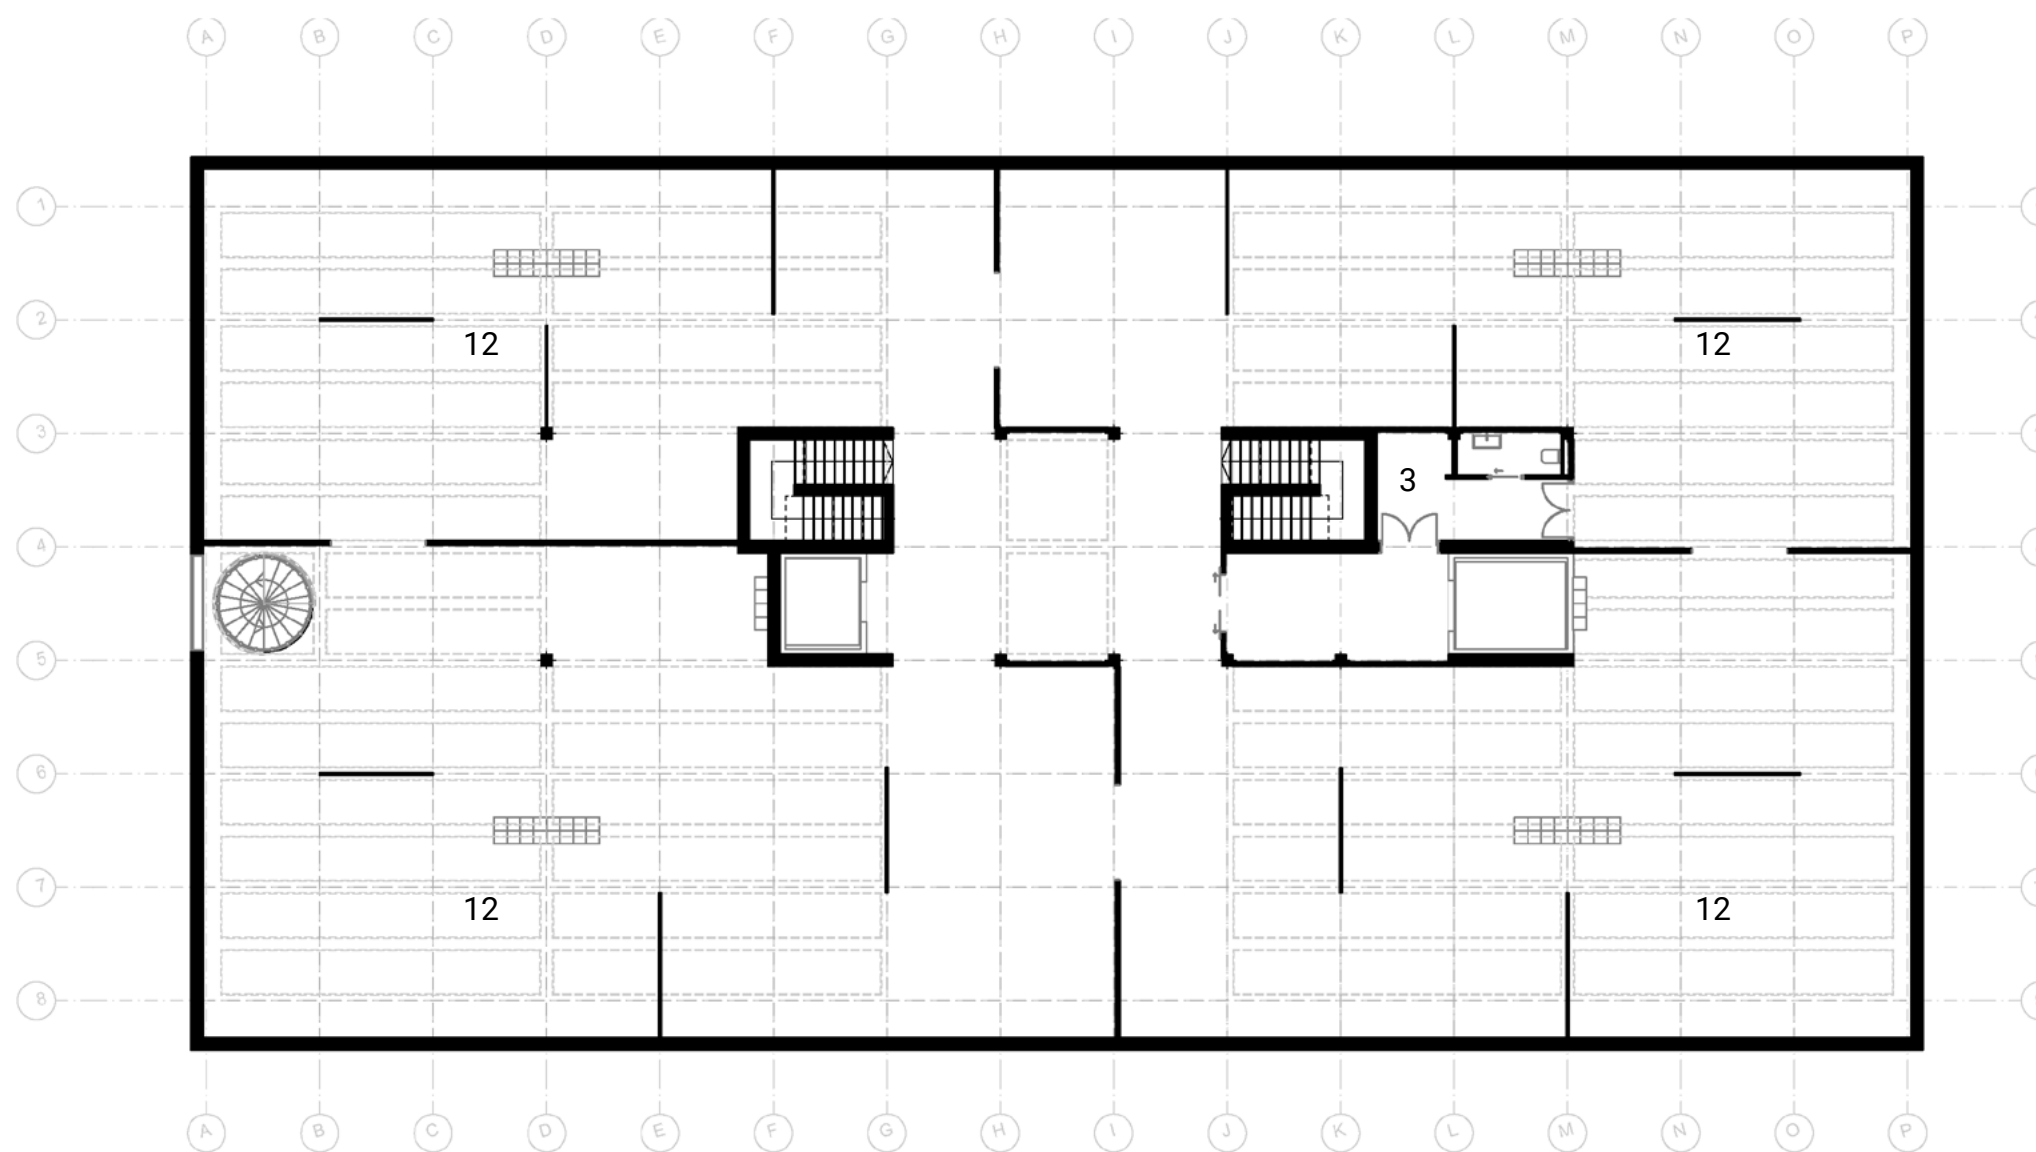

- | | | | |
|---|----------------------|----|-------------------|
| 1 | sklad | 7 | sklad - kaviareň |
| 2 | toalety verejnosc' | 8 | bezplatná galeria |
| 3 | technické miestnosti | 9 | kuchyňa/šatna |
| 4 | šatna | 10 | kancelária |
| 5 | poslucháreň | 11 | workshop/sklad |
| 6 | kaviareň | 12 | platená galeria |

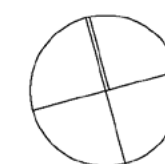

2.NP

