




DENISA DEJDAROVÁ, I. ROČNÍK MAG.
LS 2021, ATSS

KOMUNITNÍ CENTRUM V ŽELEZNÉM BRODU


FAKULTA ARCHITEKTURY ČVUT, PRAHA
ATELIÉR GIRSA, ÚSTAV PAMÁTKOVÉ PÉČE

SITUACE M 1:150

PŮDORYSY M 1:150

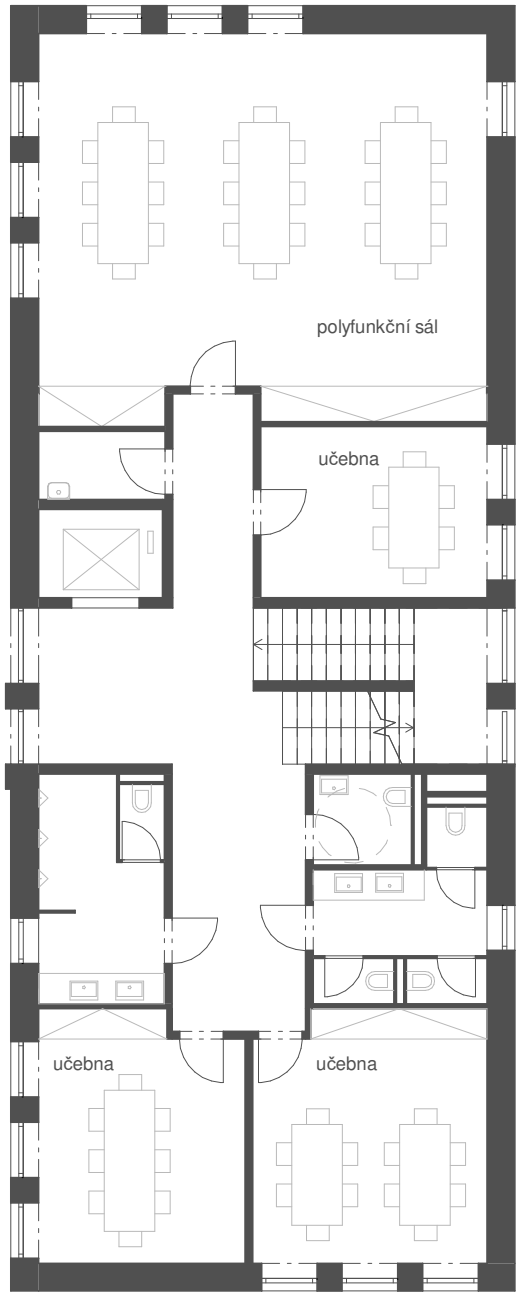

KOMUNITNÍ CENTRUM

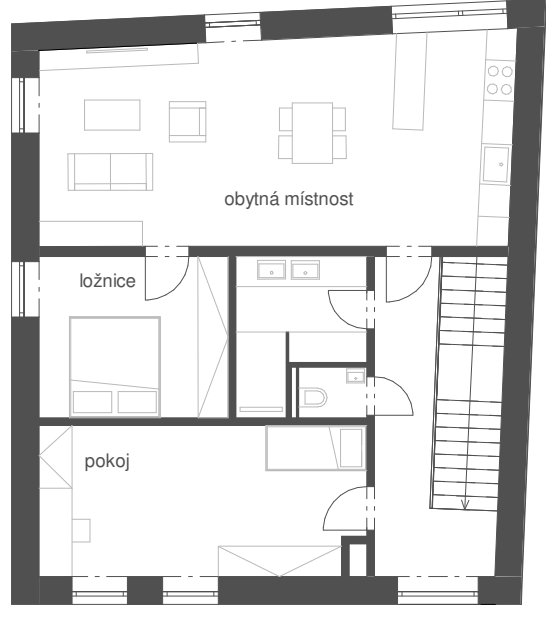


BYT

Železný brod je město v Libereckém kraji, které bylo založeno v údolí u řeky na obchodní cestě. Jízera město rozděljuje na dva břehy. Na severním břehu se nachází náměstí 3. května s radnicí, sklařská škola – sklařský a textilní průmysl je pro tuto oblast signifikantní a oblast Trávníky.

Do oblasti Trávníků je Soubor staveb navržen. Tato oblast je vesnická památková rezervace, kde se nachází zachovalý soubor roubených staveb, na kopci stojí zdielí kostel sv. Jakuba Většího a malá dřevěná zvonce. Parcela pro návrh souboru leží na nábreží řeky a je ohraničena ulicemi Husova, nábreží Obránců míru a Malým náměstím. Toto místo protíná potok Žernovník, který vléká do Jizersy.

Na parcelu umísťují tři stavby – komunitní centrum, byt a tržnici. V parteru komunitního centra a bytu se nachází obchody a kavárna, tyto dva objekty jsou na severní části pozemku u ulice Husova. V patře komunitního centra se nacházejí třídy pro Workshopy nebo výuku a polyfunkční sál, kde se mohou konat workshopy konané městem nebo výstavy. Město má pro tyto akce vyhrazené místo v městské galerii, která je v radnici na náměstí. V galerii je stálá výstava a dále město pořádá i jiné výstavy a workshopy, proto jsem se rozhodla tuto kapacitu navýšit. Protože hlavní náměstí z důvodu protaí hlavní komunikaci není příliš vhodné pro konání trhů, rozhodla jsem se do jihovýchodního rohu parcely umístit tržnici. Trhy díky tomuto umístění mohou být rozšířeny i na plochu Malého náměstí nebo dvůra.


POHLEDY M 1:150

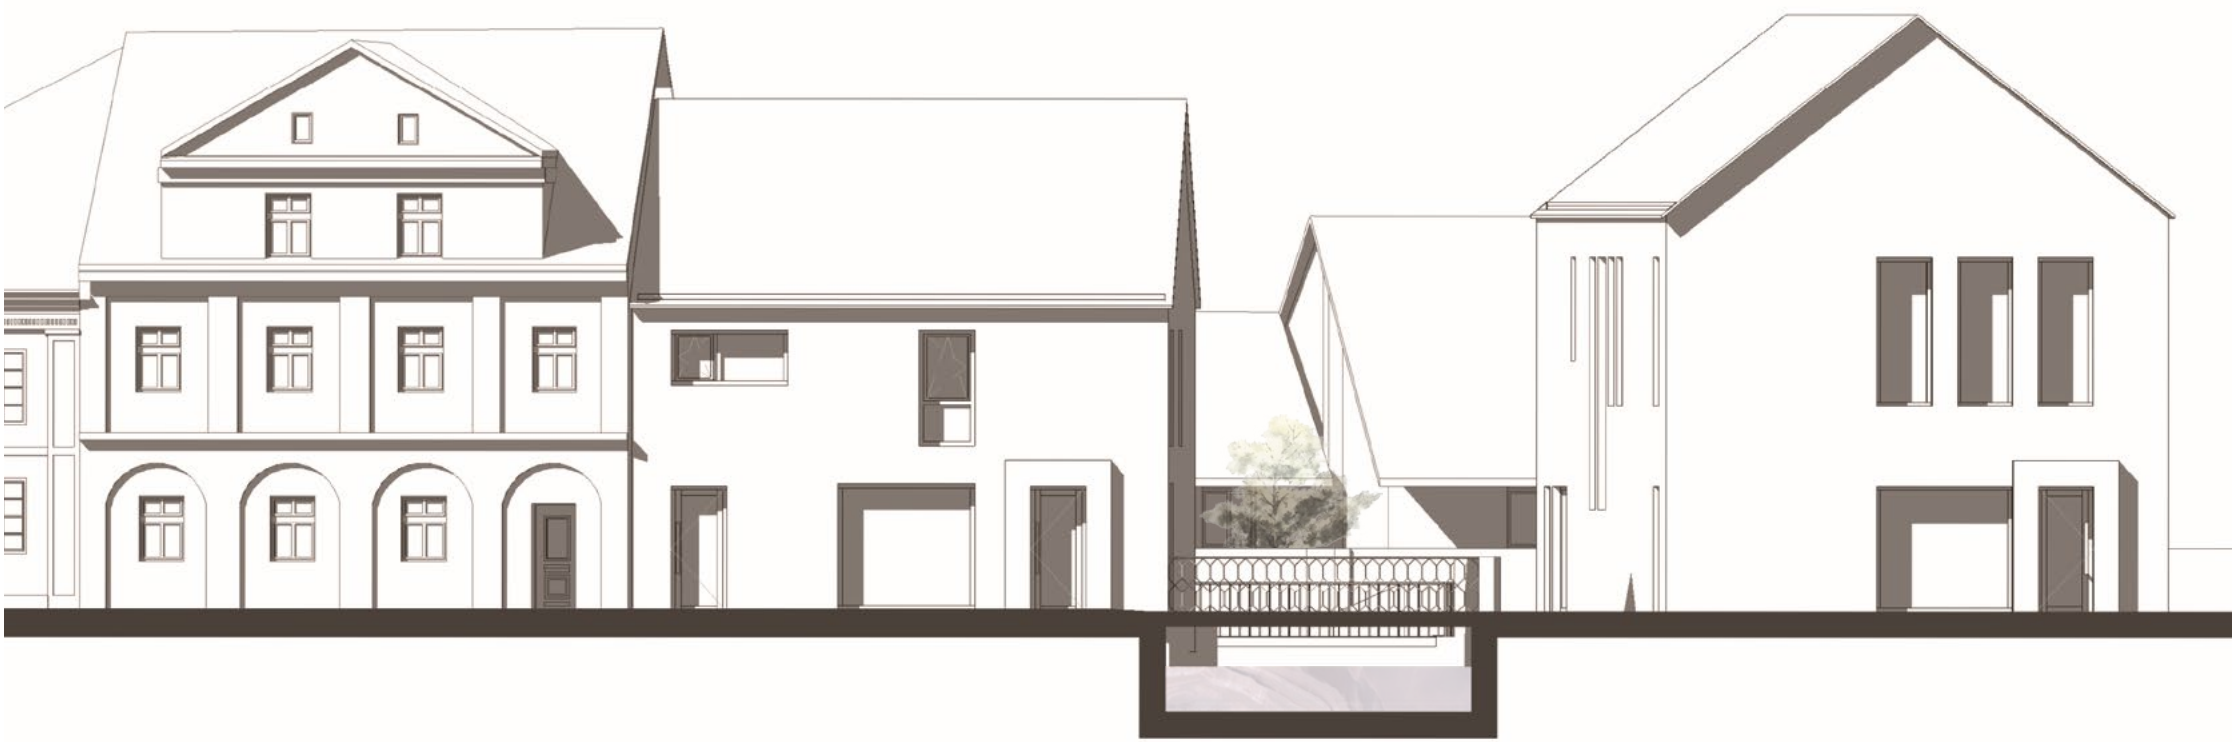

SEVERNÍ POHLED



ZÁPADNÍ POHLED

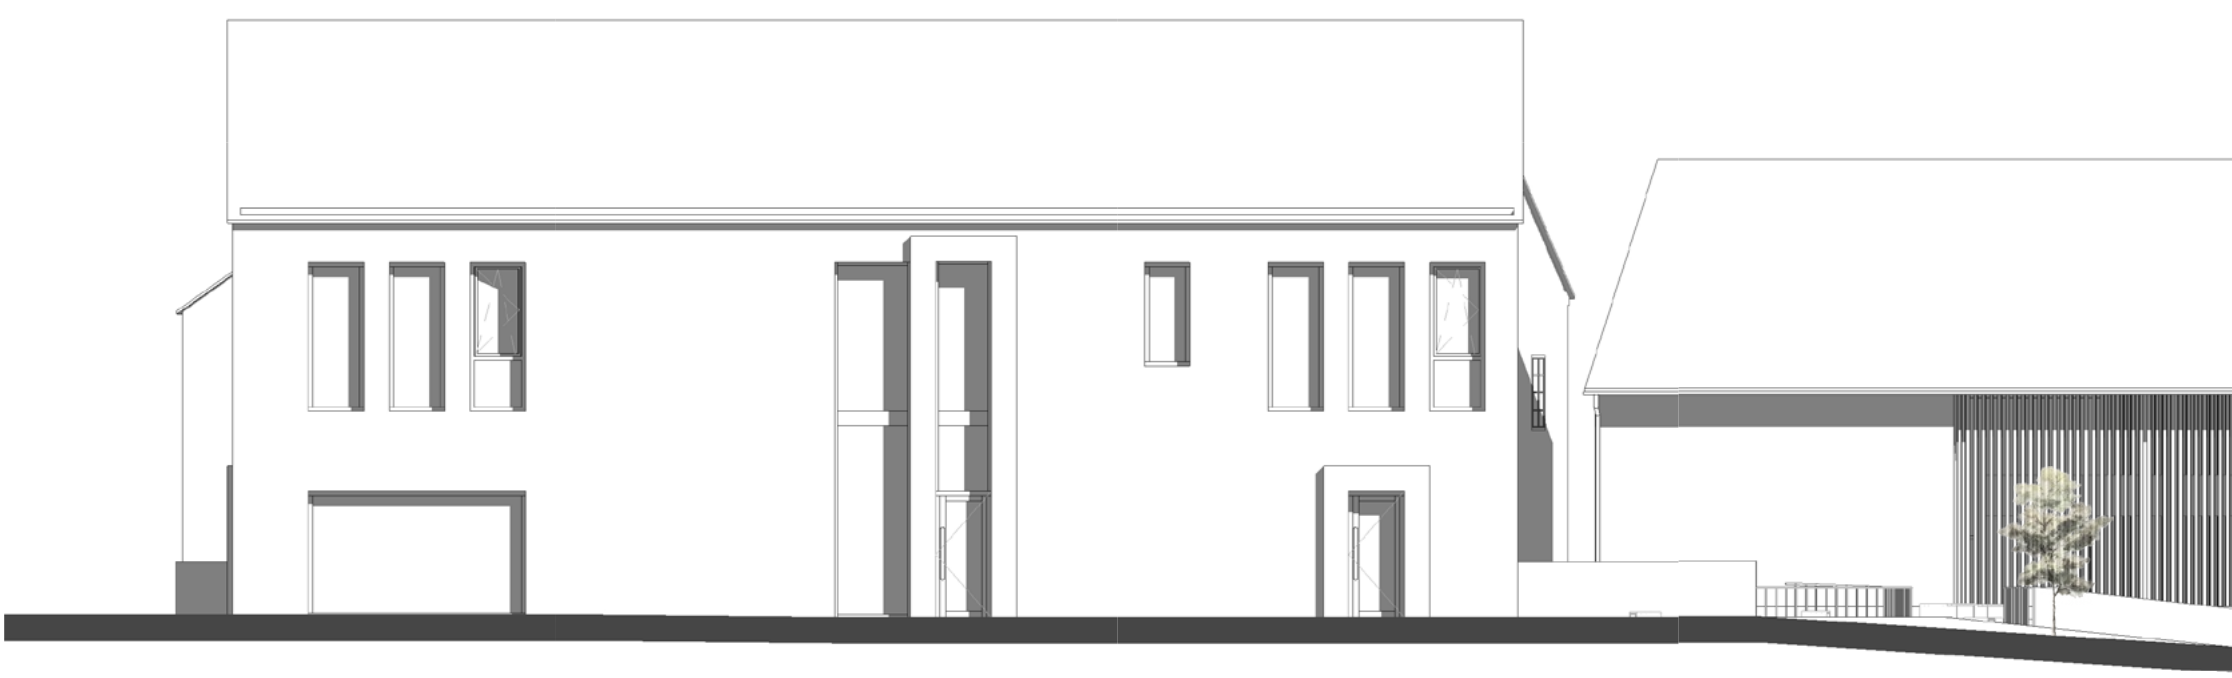

ZÁPADNÍ POHLED



JIŽNÍ POHLED

