



Dva světy


Práce se zabývá dvěma prolukami v centru Prahy, v ulicích Jindřišská a Růžová. Navrhované domy budou stát na rozhraní dvou naprosto odlišných světů. Světa klidné duchovní zahrady, kterou v současné době využívá mateřská školka a fara, a světa rušných ulic, po kterých denně prochází tisíce lidí a turistů.

Dominantou ulice je zajisté jindřišská věž a kostel svatého Jindřicha a Kunhůty. Cílem návrhu je tedy nestrhávat nasebe přílišnou pozornost, ale spíše zapadnout do vzniklé mezery, nabýdnout obyvatelům nové příležitosti k trávení volného času a shromažďování se.

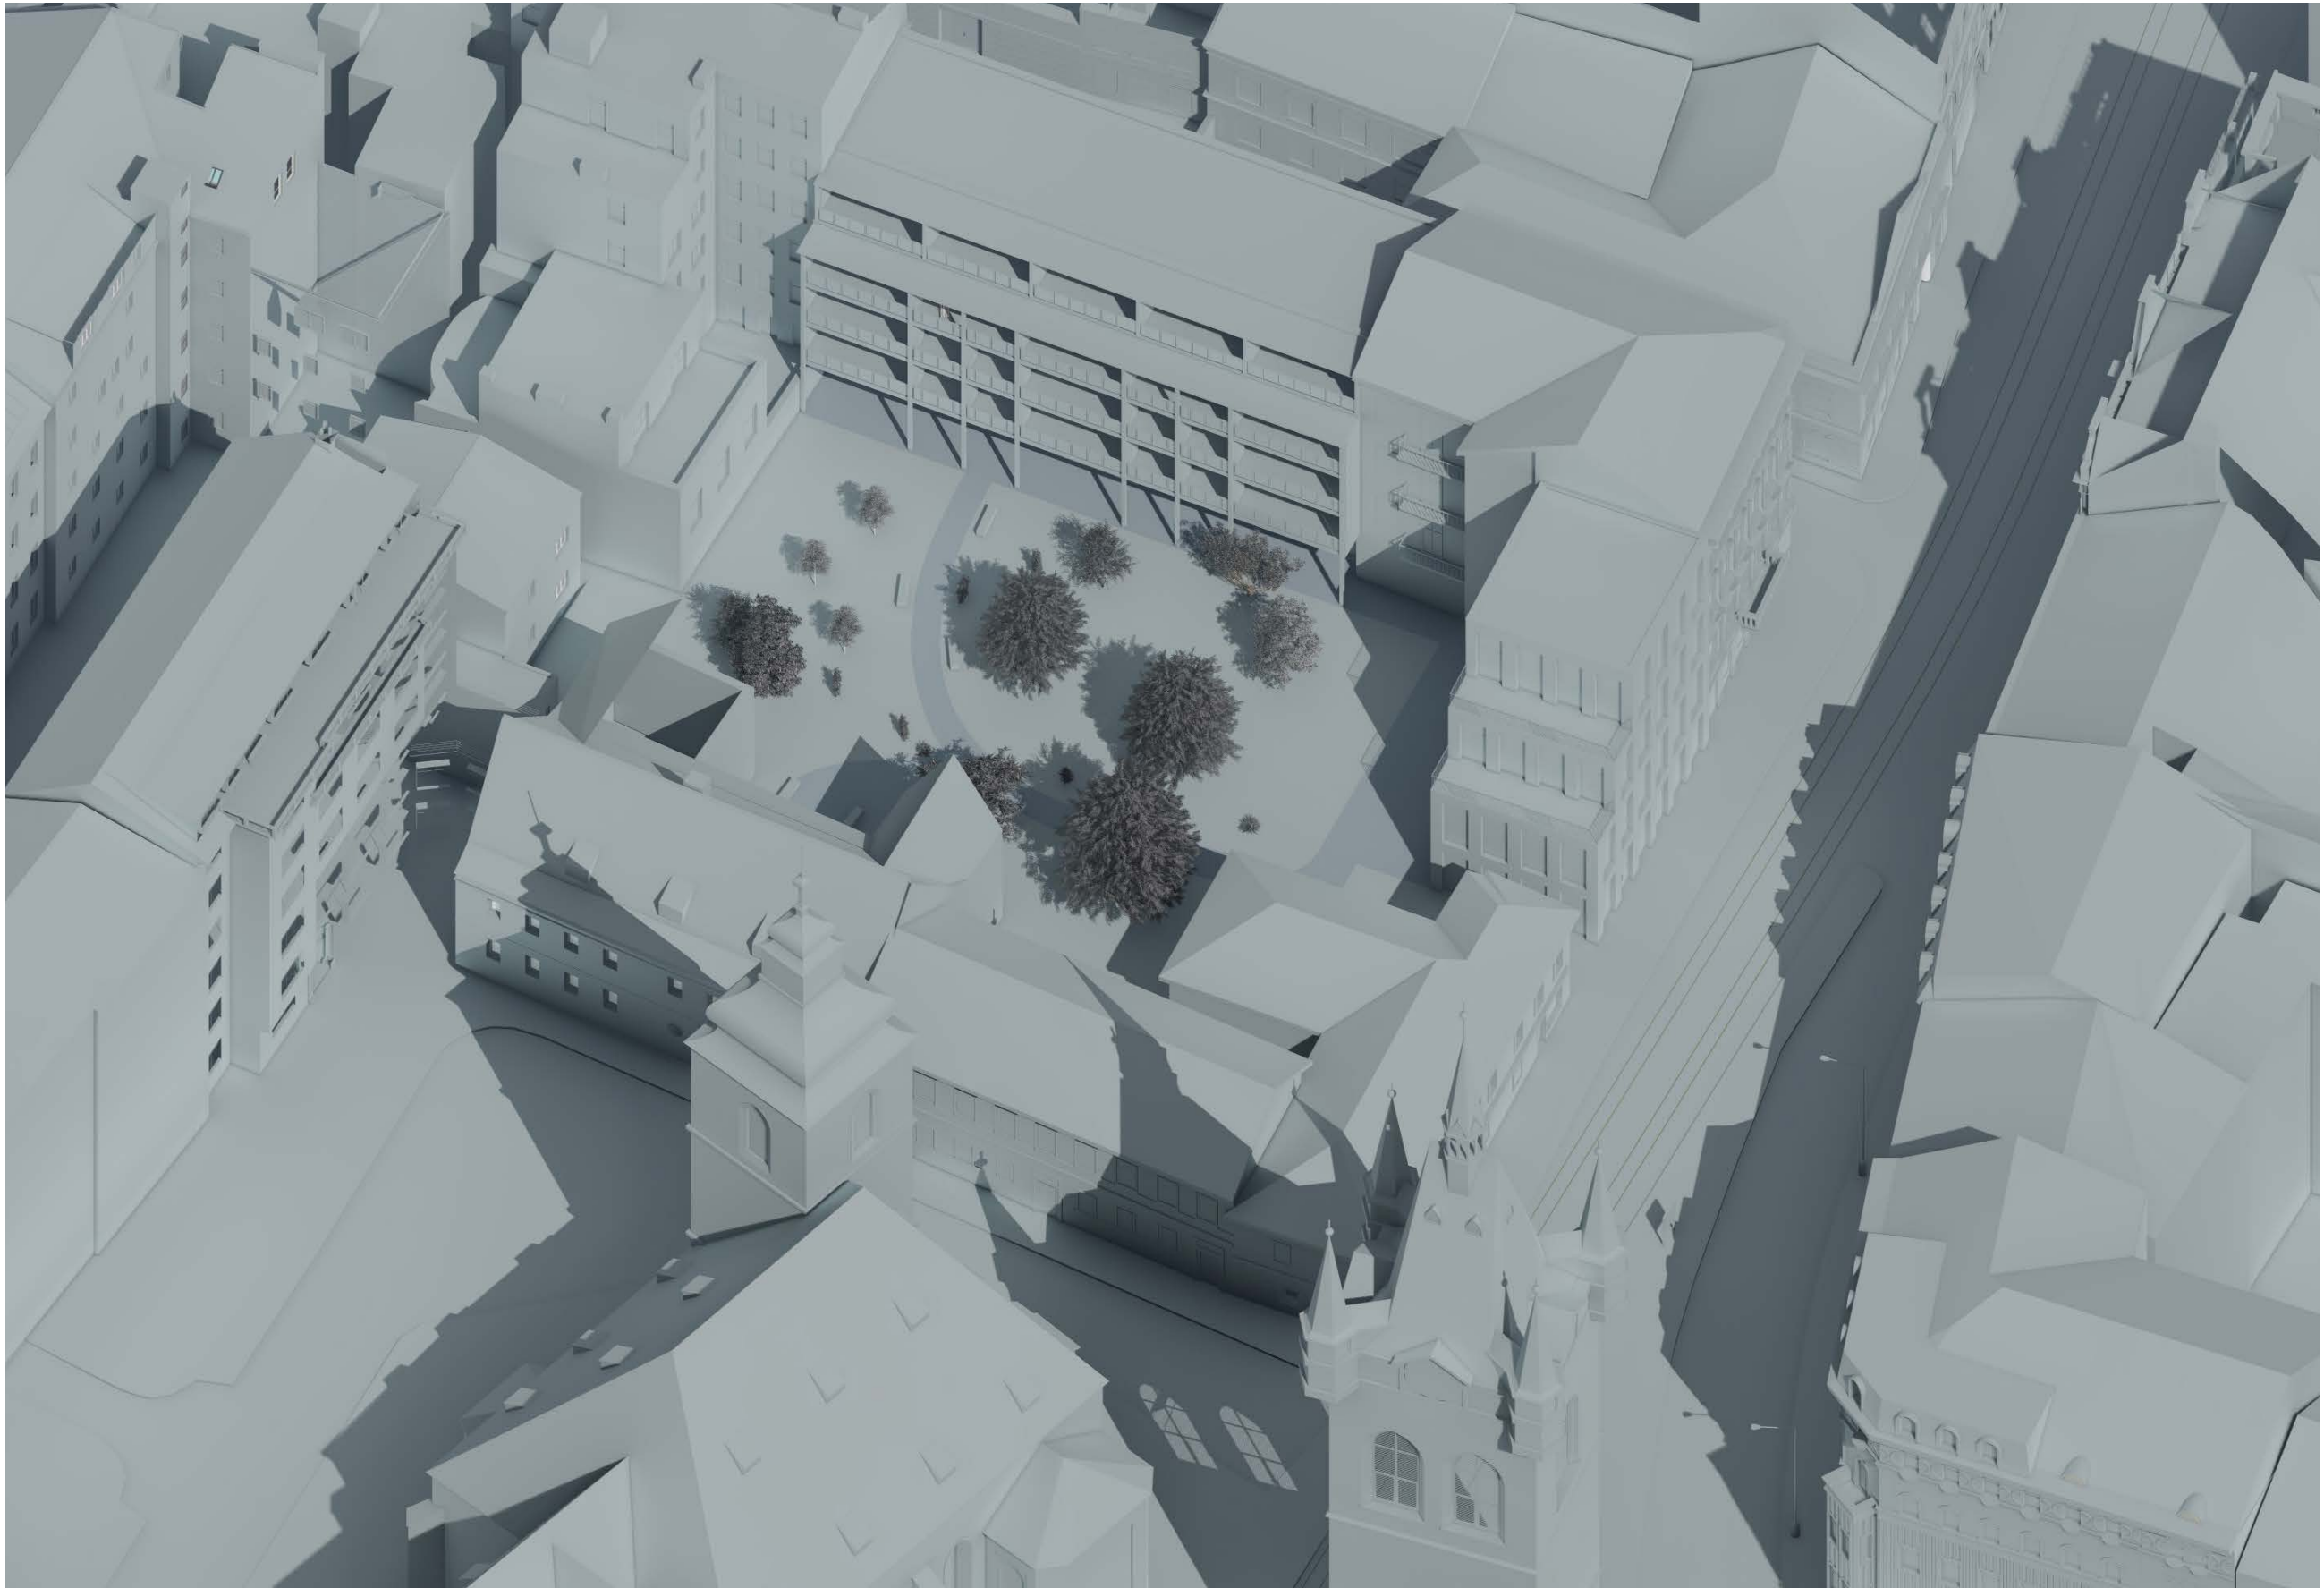




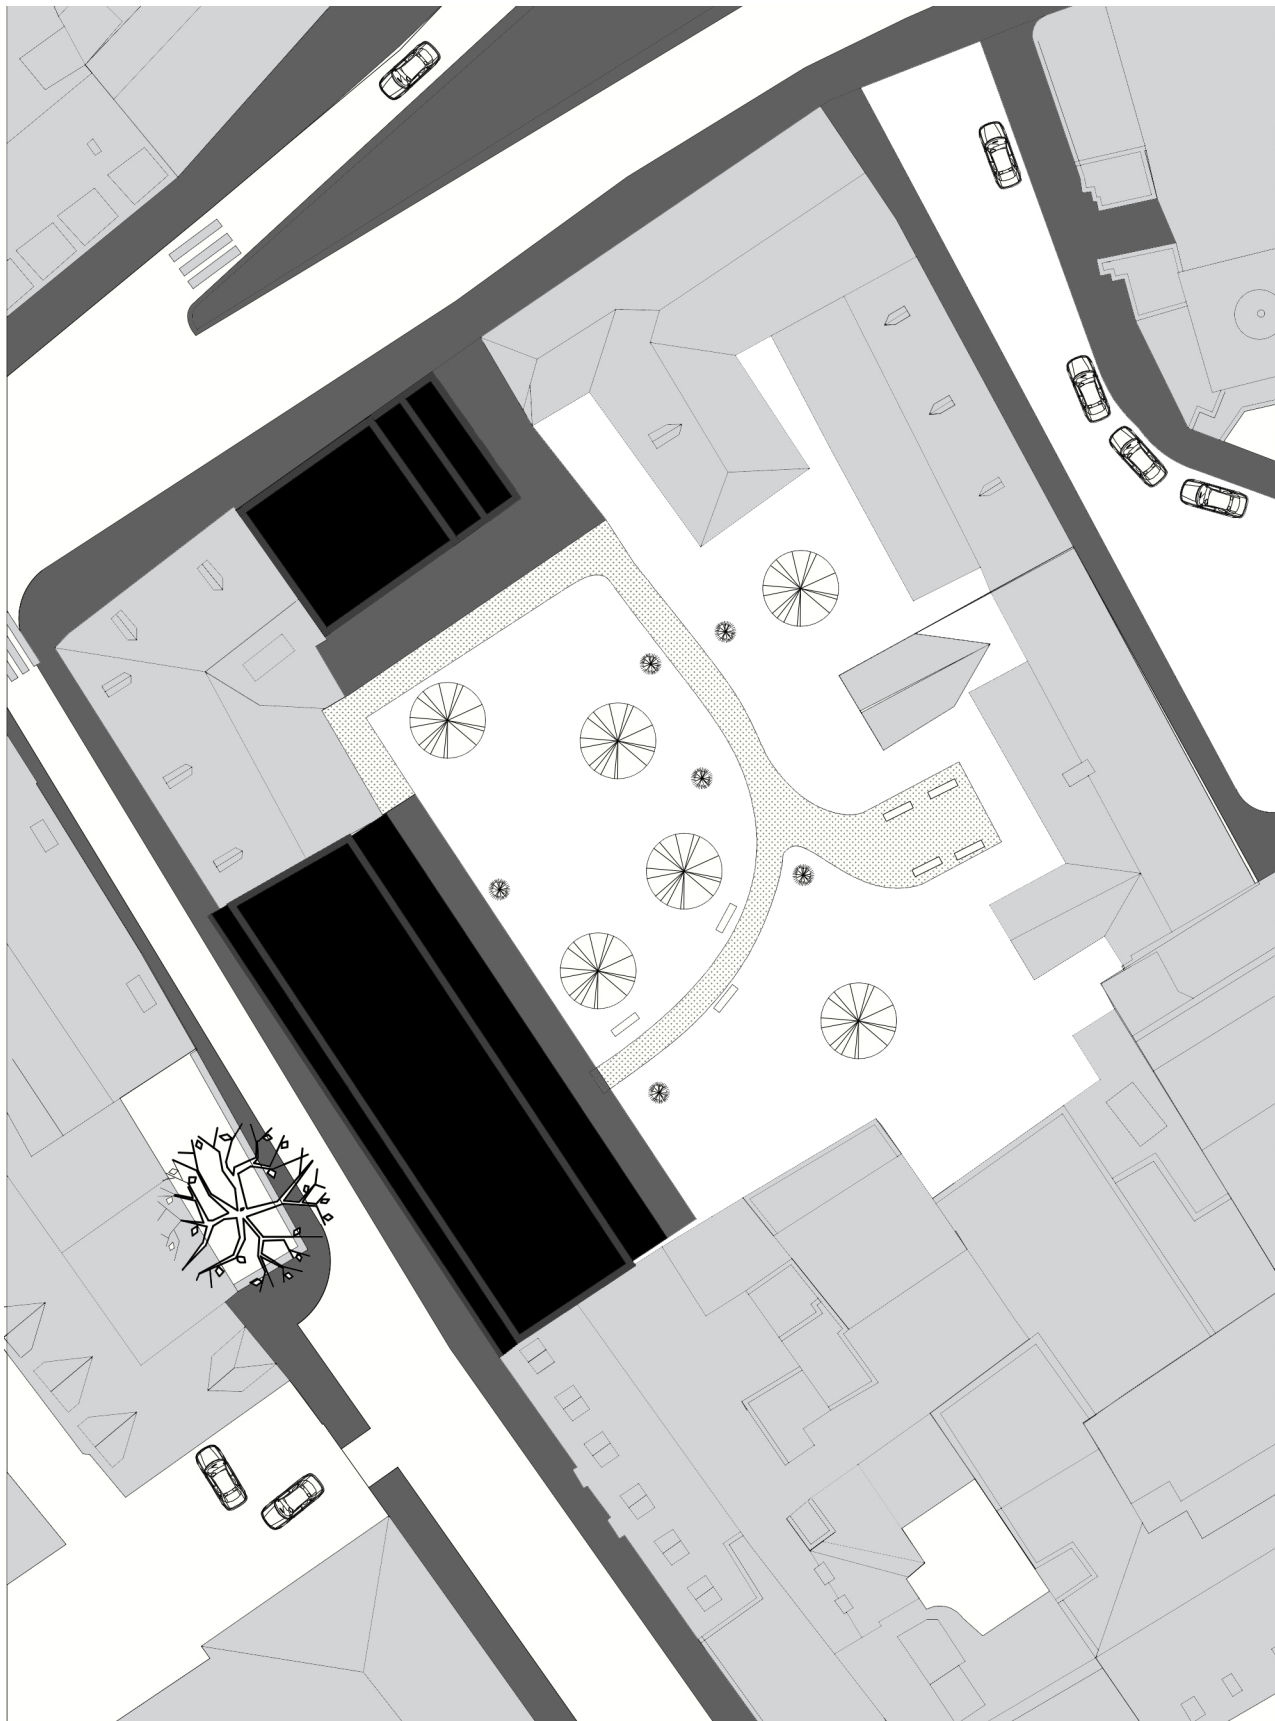


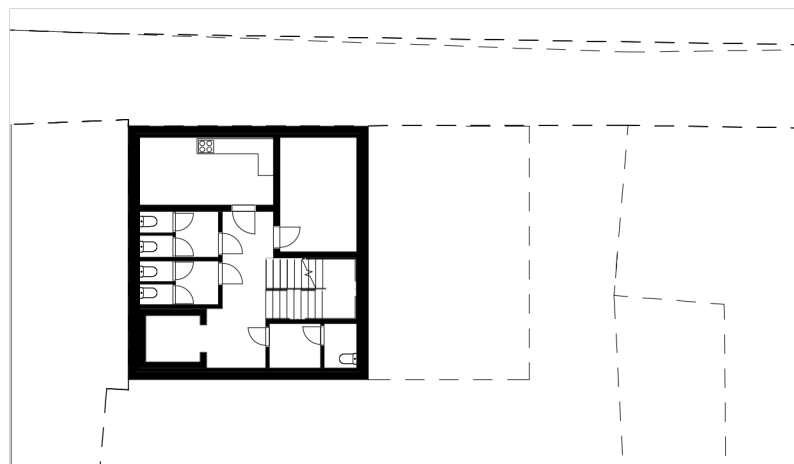


PŮDORYS 1PP

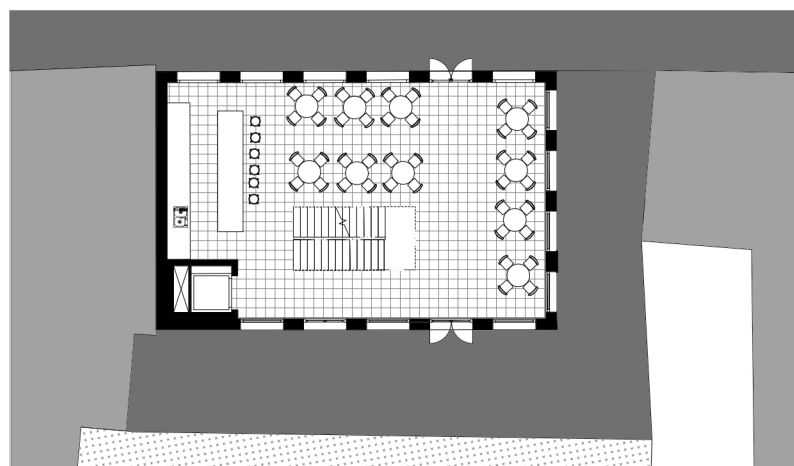


PŮSORY 1NP

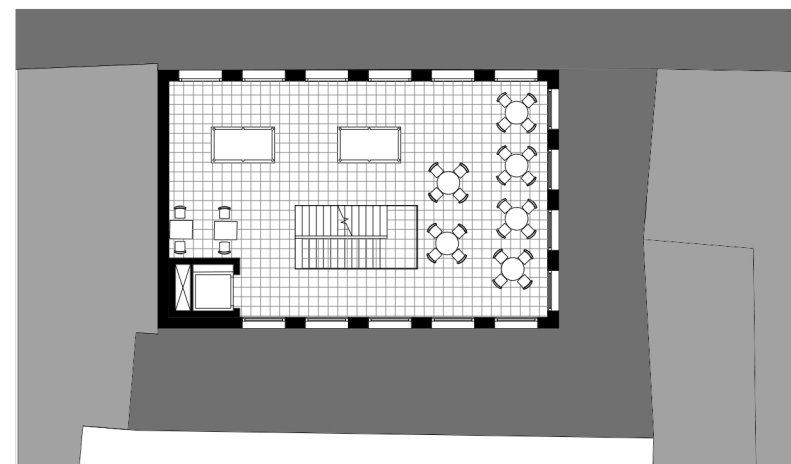


PŮDORYS 2NP

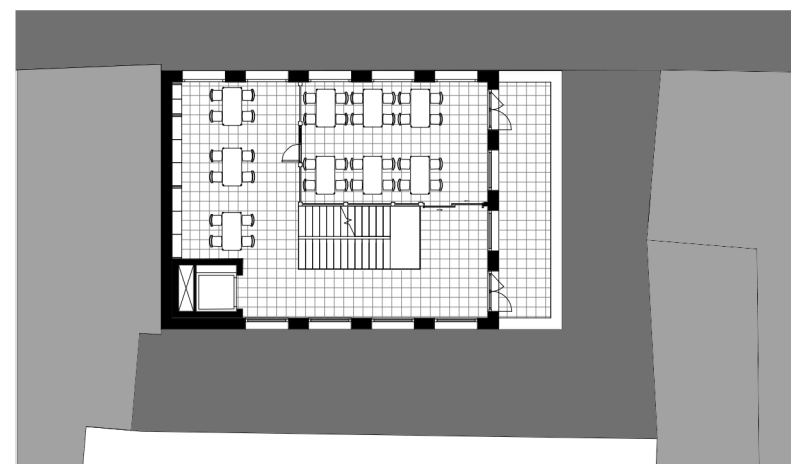

PŮDORYS 3NP

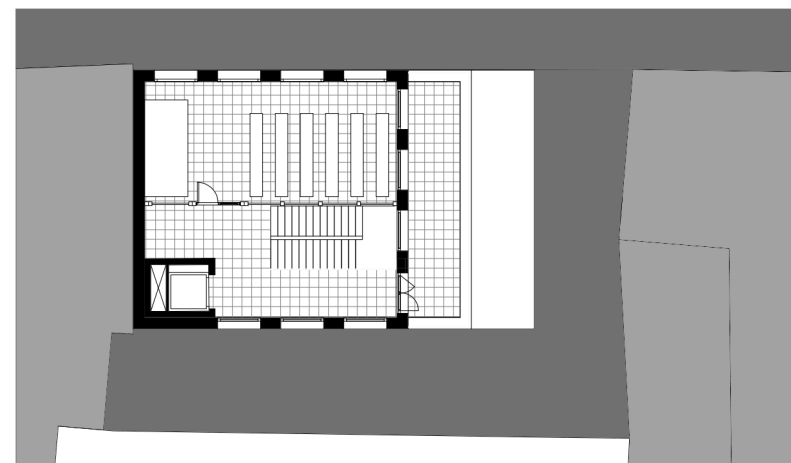

PŮDORYS 4NP

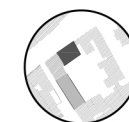




POHLED Z JINDŘIŠSKÉ



POHLED Z VNITROBLOKU

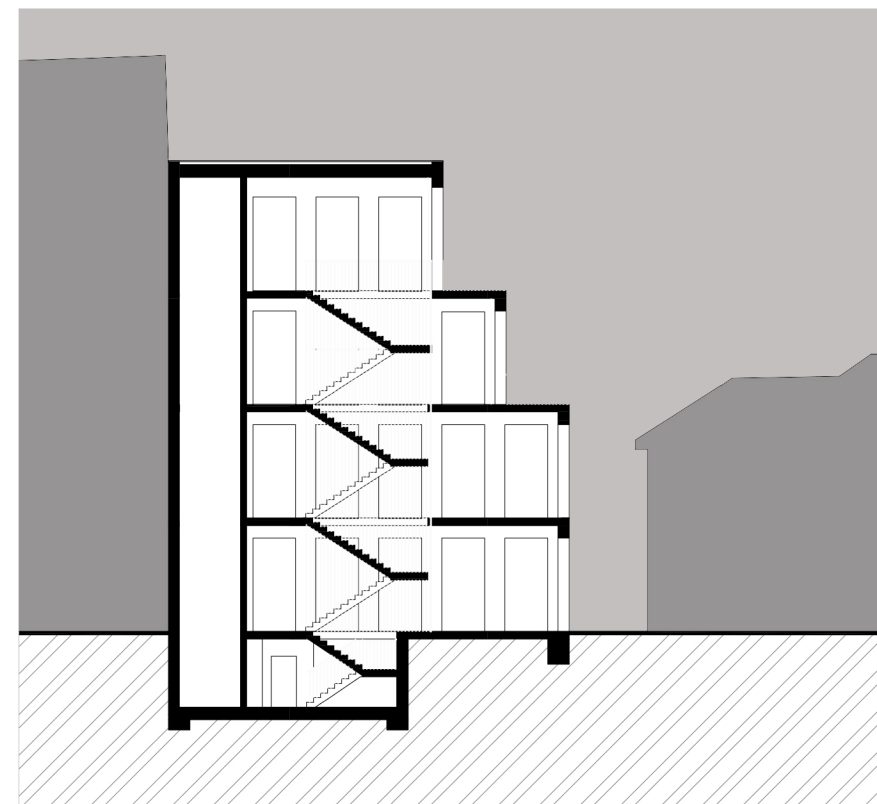

ŘEZ A-A'




Pohled od věže




Pohled od Václavského náměstí




Pohled z kavárny

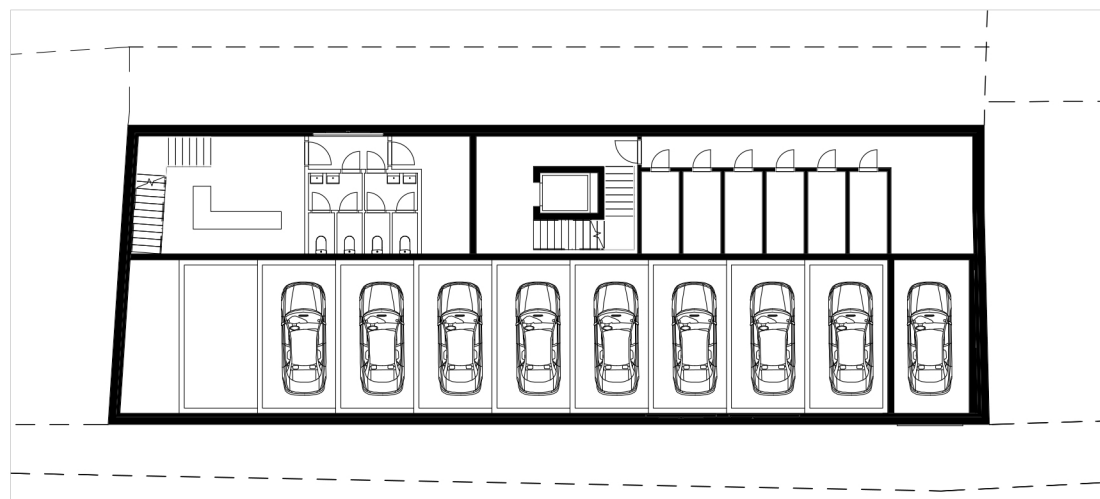


PŮDORYS 1PP

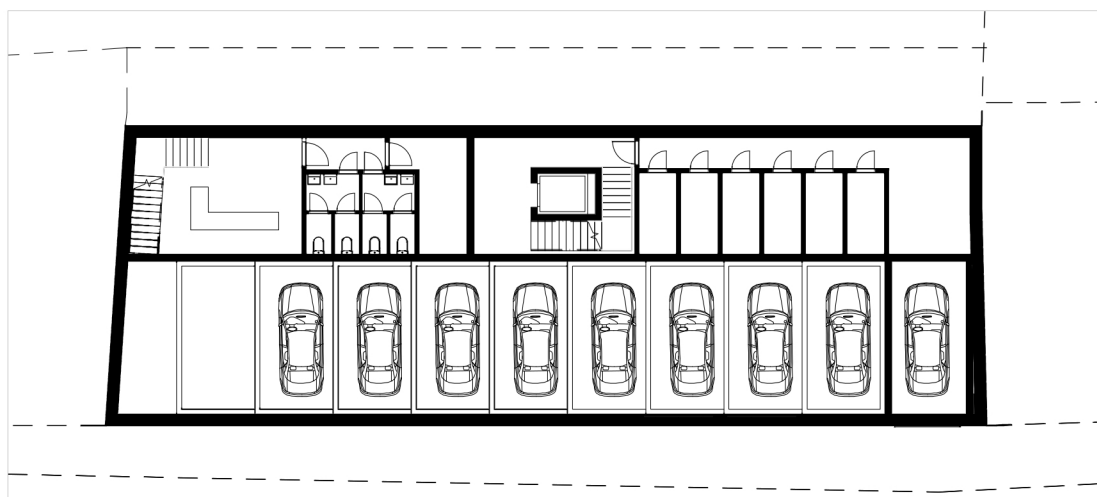


PŮDORYS 2PP

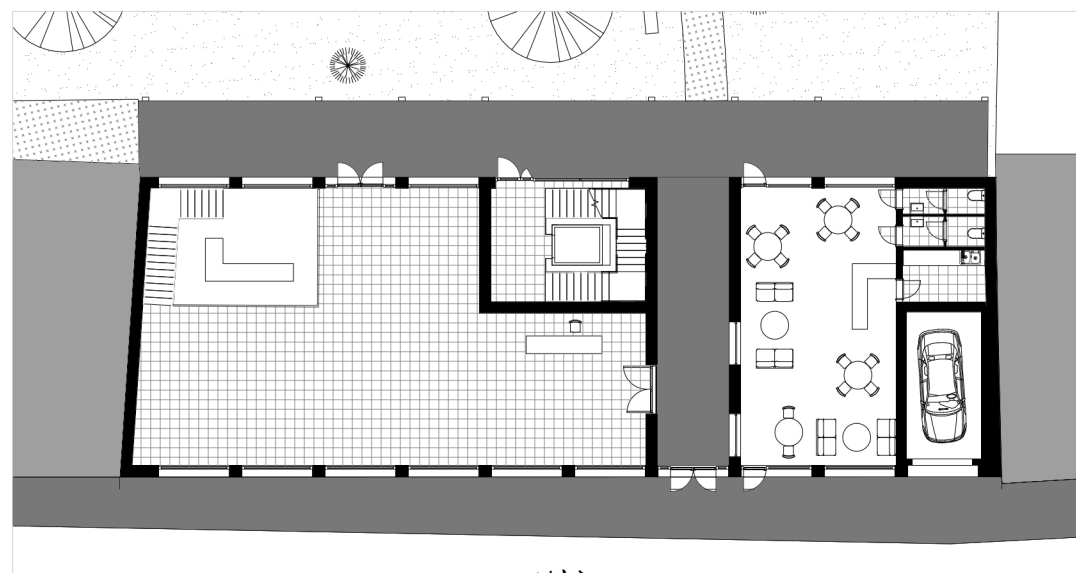


PŮDORYS 1NP

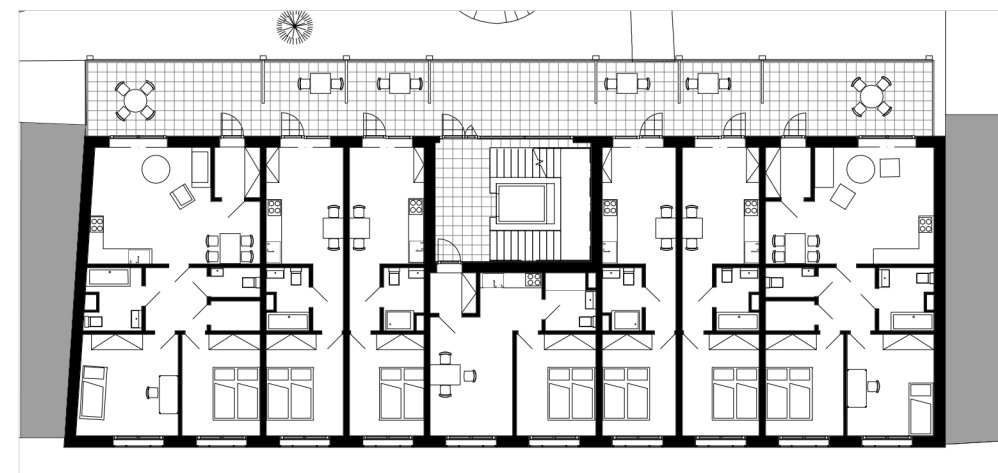

PŮDORYS 2-3NP

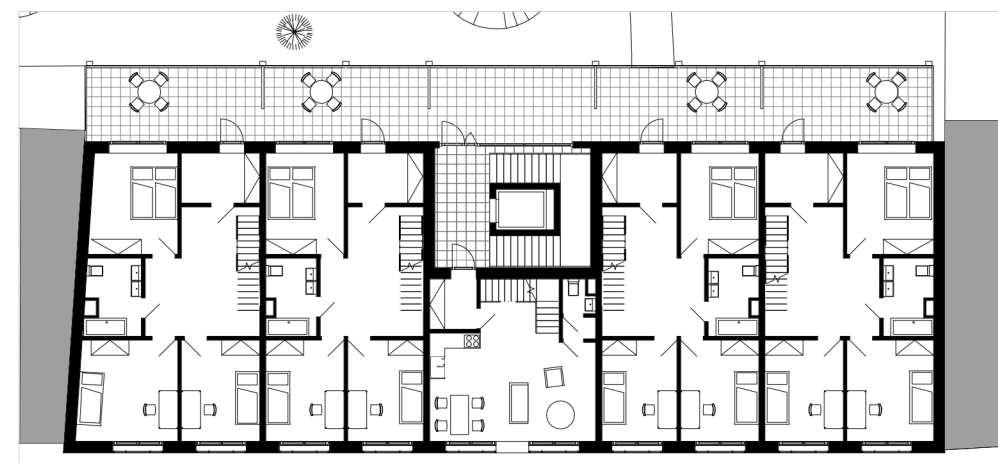


PŮDORYS 4NP

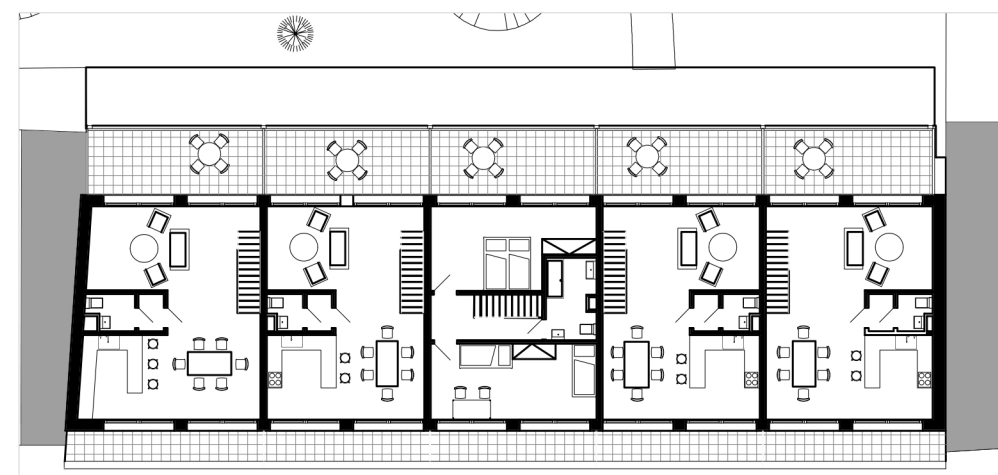

PŮDORYS 5NP



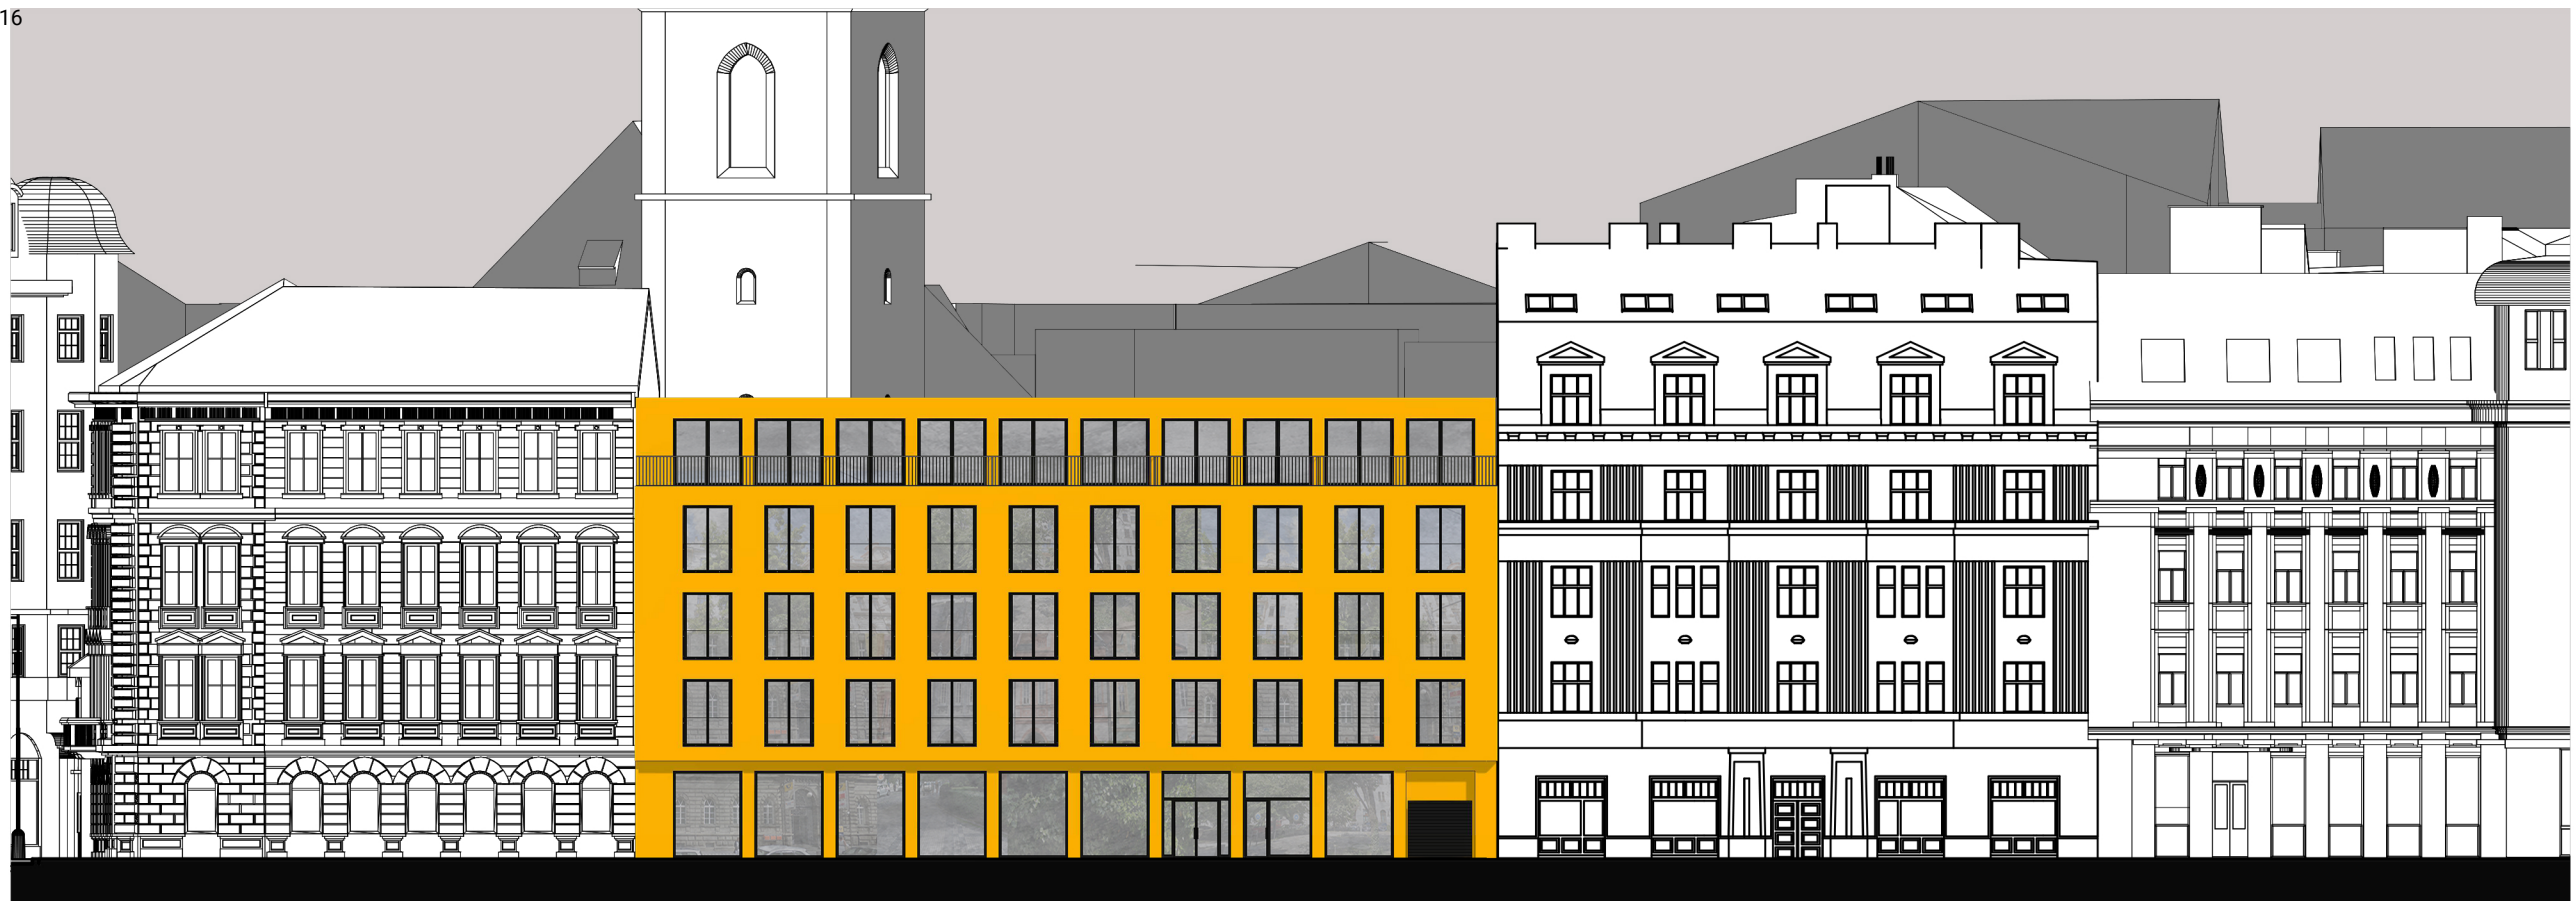

POHLED Z RŮŽOVÉ



POHLED Z VNITROBLOKU



ŘEZ A-A'




Pohled z ulice Růžová



Pohled z pavlače



Pohled z vnitrobloku

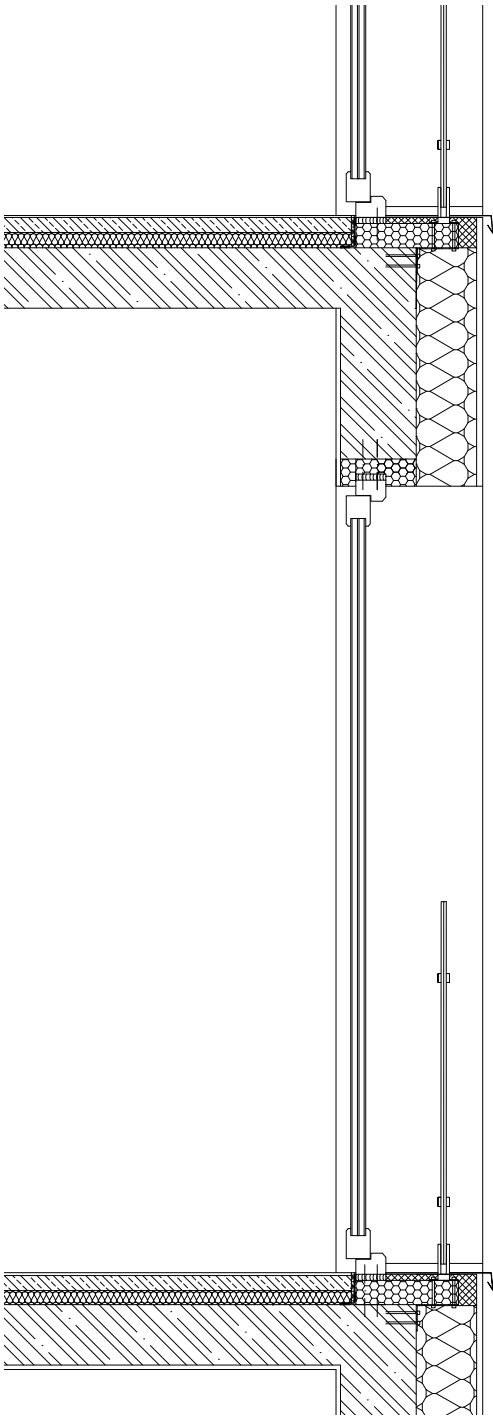

M_1:25



Výsek fasády