

Návrh v sobě zahrnuje nejen dostavbu Vítězného náměstí, ale i revitalizaci Dejvického kampusu, který tak lépe odpovídá standardům pro místa, kde se studenti chtějí zdržovat i po skončení vyučování. Na Vítězném náměstí novou uliční odznak tramvajové dopravy přemístíme tramvajových pásů do obvodu náměstí a nikoliv skrz něj. Vznikají tak méně nepřehledné sčítání a střed náměstí se tak uvolňuje pro užívání občany. Na náměstí značně regulují sílnici, což dovoluje volnějšímu a bezpečnějšímu pohybu občanů. Zvětšené parkové a pobytové plochy tak vytvářejí prostor, kde se uživatelé mohou zdržovat příjemně než je tomu doposud. Součástí jsou i terénní modely, které dovolují vnímat více nové parkové plochy oproti projíždějící dopravě. Vítěznému náměstí dáváme pomocí dvou budov typologicky i morfologicky asociaci s okolní čtvrtí. Vytváříme prostor pro kanceláře, studentské služby, rektorát a studentské bydlení. V prvním vnitrobloku se nachází více formální prostor, kde mohou studenti prezentovat své výsledky, firmy se zde mohou dostávat do kontaktu se studenty. Je zde možnost promítnout na stěnu studentského domu a také možnost zahrát si například ping pong. Ve studentském domě zřizují novou menzu ČVUT. Druhý vnitroblok má více neformální, parkový charakter, kde je možné v klidu rozjímat. Návrh se vrací k myšlence os vycházejících ze středu náměstí do všech stran. Jedna z těchto os byla v minulosti zastavěna laboratorními ČVUT. Ty v současnosti už nevyhovují kapacitě, a tak jsou tyto laboratoře přetvořeny a vzniká nejen průchod mezi Flemingovým náměstím a Vítězným náměstím, ale také prostor pro zdržování studentů a obyvatel. Těžké laboratoře se nacházejí v nižší budově ve vnitrobloku a lehké laboratoře přiléhají Fakultě elektrotechnické. Na rektorát navazuje nové zbudované ubytování studentů. Je zde i nové zbudované sportoviště. Další osu vycházející z Vítězného náměstí je ulice Technická. Ta je v současnosti spíše parkovištěm a i přes extrémní stav, ve kterém se nachází zde nejen studenti tráví volný čas. Kvůli vysoké využitelnosti území proto ulici Technická uzavíráme automobilové dopravě, rozšíříme parkovací a pochází plochu a vytváříme nové cestičky, které propojí ČVUT a VŠCHT. V místě studovny FEL vytváříme velkorysý studentský prostor propojený s interiérem studovny a její kavárnou. Studenti se můžou zdržovat v obou prostorech a snad každý si najde své místo. Část tohoto prostoru je také zastřešená. Dále revitalizují předprostor FSV, kde se nově nachází malé betonové podium, které slouží jako pobytové a v případě kamání jako jako podium. Mohou se zde načíst kampusové informace nebo předávat diplomy. Na západ od tohoto prostoru se pak v informačním centru vytváří malá kavárna, prodej merche a přílohu sportovního vybavení pro nové přílehlé sportoviště. Mezi Fakultou Stavební a Katolickou Teologickou Fakultou UK pak nově zřizují dvě budovy Fakultu Informačních Technologií. Dotvoříme tak podobu veřejného prostoru v tomto místě. V prvním patře se nachází malá studentská samoobsluha. Před KTF UK se pak nachází malé vankoutové hřiště. V celém rozsahu návrhu byly zrušeny silnice pro větší bezpečnost, zřízeny mlátové plochy pro příjemnější trávení volného času a lepší vstávání deštěvé vody, nová sportoviště slouží nejen studentům, ale i veřejnosti a především kampus, který má možnost doopravdy žít nejen studentským životem.

Řešené území má 45 ha. Zastavěné a zastavěné plochy tvoří 12 ha (26%), veřejný prostor 25 ha (54%), zeleně 9 ha (20%). V řešeném území vytváříme přes 200 nových parkovacích stání. Ty mají obsluhu nové budovy a zároveň redukovat množství aut hromadících se v dotčených ulicích. Je zde nově 1600 parkovacích stání, z toho 1000 v nově zřízeném podzemním parkovišti. Podzemní parkovací stání tvoří 0,5 ha.


SITUACE 1:2000



HMOTA 1:4000




VEŘEJNÁ PROSTRANSTVÍ 1:4000

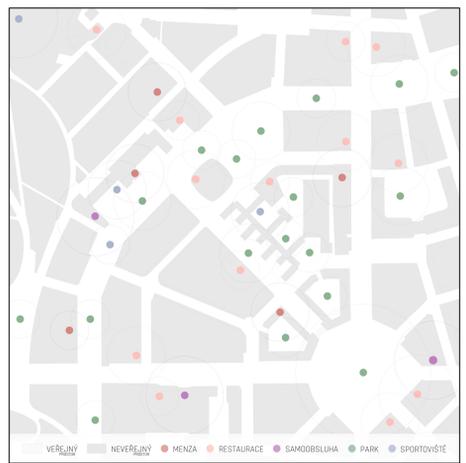


DĚJE 1:4000



FUNKČNÍ VYUŽITÍ 1:4000

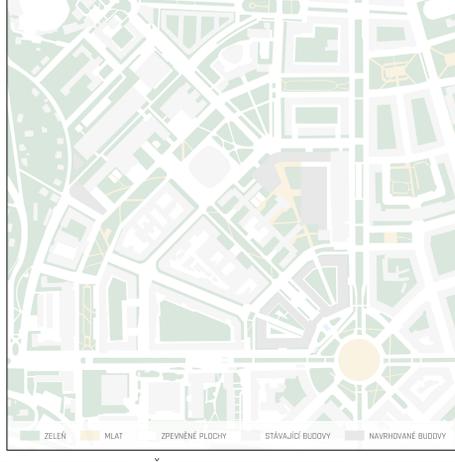


KRAJINA - ZELENĚNÍ 1:4000

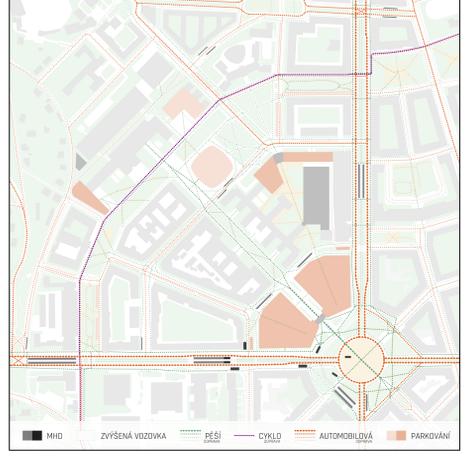

DOPRAVA 1:4000




PŘEDPROSTOR FAKULTY STAVEBNÍ 1:500

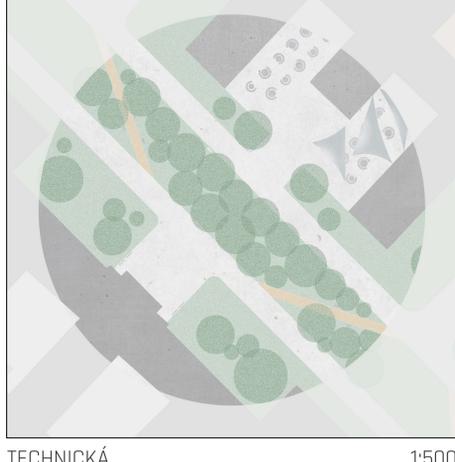

TECHNICKÁ 1:500



VÍTEZNÉ NÁMĚSTÍ 1:500

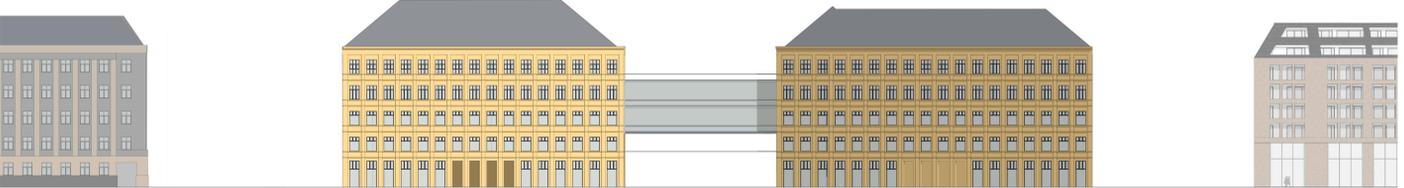

FASÁDA NA VÍTEZNÉM NÁMĚSTÍ MEZI ULICEMI EVROPSKÁ A JUGOSLÁVSKÝCH PARTIZÁNŮ 1:300

Nově stavený dům typologicky i morfologicky navazuje na okolí. Vytváří parkové a shromažďovací plochy a vytváří velké množství parkovacích stání. Rozšiřuje prostor rektorátu, vytváří plošnost studentů, prostor ve studentském domě. Ubytování pro studenty pomáhá udržet život v dejvickém kampusu i po konci vyučování. Kanceláře poté mohou užívat takové firmy, které nejvíce profitují z komunikace se studenty. Je to tedy výhra na obou stranách. V kancelářích se nachází vždy jádro s kuchynkou. V parteru se nachází menza a přílohu sportovního vybavení.


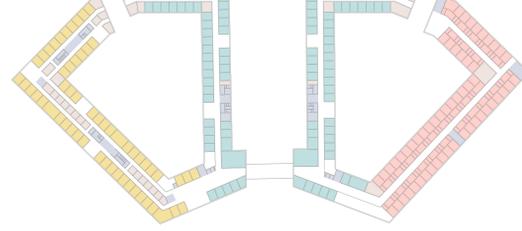


SCHÉMA DOMU NA VÍTEZNÉM NÁMĚSTÍ 1:1000



UBYTOVÁNÍ 1:200

KANCELÁŘE 1:200

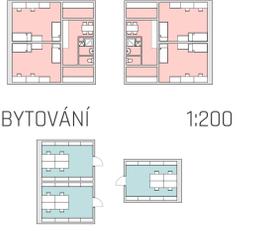