




JINONICE

Marie Harigelová

Mezi Smíchovem a Zličínem

atelier Šindlerová

VIZE CELÉHO ÚZEMÍ

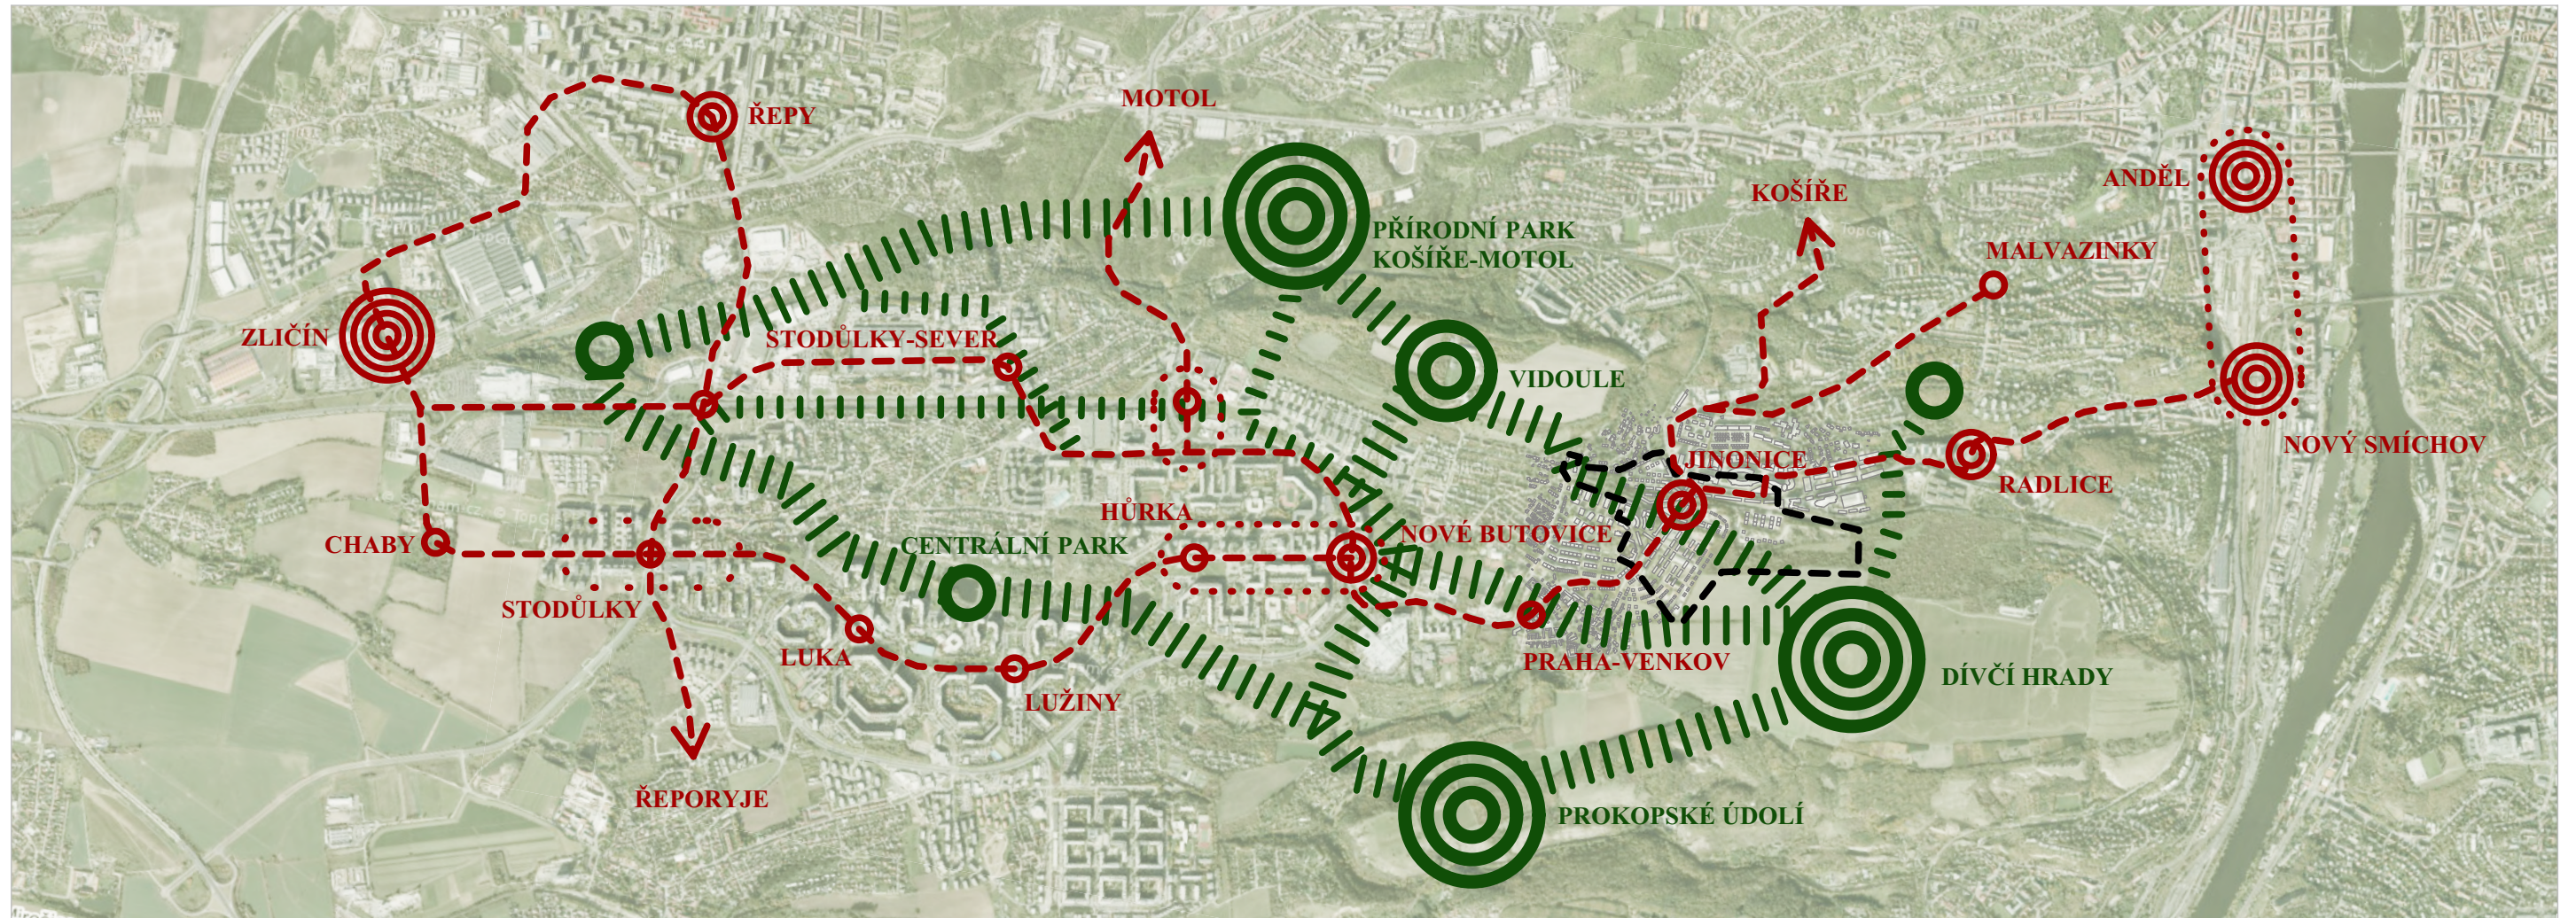

Legenda:

- | | | |
|---------------------------------------|-----------------------------------|------------------------------|
| ----- Hlavní vazby veřejných prostorů | ⊙ Urbánní centra a jejich význam | Silné propojení center |
| ----- Přírodní propojení a vazby | ⊙ Přírodní centra a jejich význam | ----- Řešené území |




- CÍLE :**
- Propojení center radiálně ale především i příčně (příčné vazby v podstatě chybí)
 - Propojení přírodních celků v síť přírodních center, parků a zelených pásů


ANALÝZA ÚZEMÍ :

Území mezi Smíchovem a Zličínem tvoří v dnešní době spíše periferii města, a to především kvůli probíhající Rozvadovské spojce a následně Radlické ulici, která slouží především pro auta, ale pro chodce již není příliš přívětivá. Tento problém má do budoucna částečně řešit chystaná Radlická radiála, tedy zatunelování Radlické ulice, toto řešení však nutně vytváří velké mimoúrovňové křižovatky tvořící nezanedbatelné jizvy ve svém okolí. Dalším problémem jsou také chybějící nebo nefunkční příčné vazby územím i propojení s ostatními částmi města. Ve svém návrhu prověřujeme variantu bez zřízení Radlické radiály a místo ní vytvoření městské třídy s tramvají vedoucí až na Zličín, kde bude umístěn dostatek P+R parkovišť, aby doprava v celém území mohla být zklidněná a určená především vnitropražské dopravě.


KONCEPT

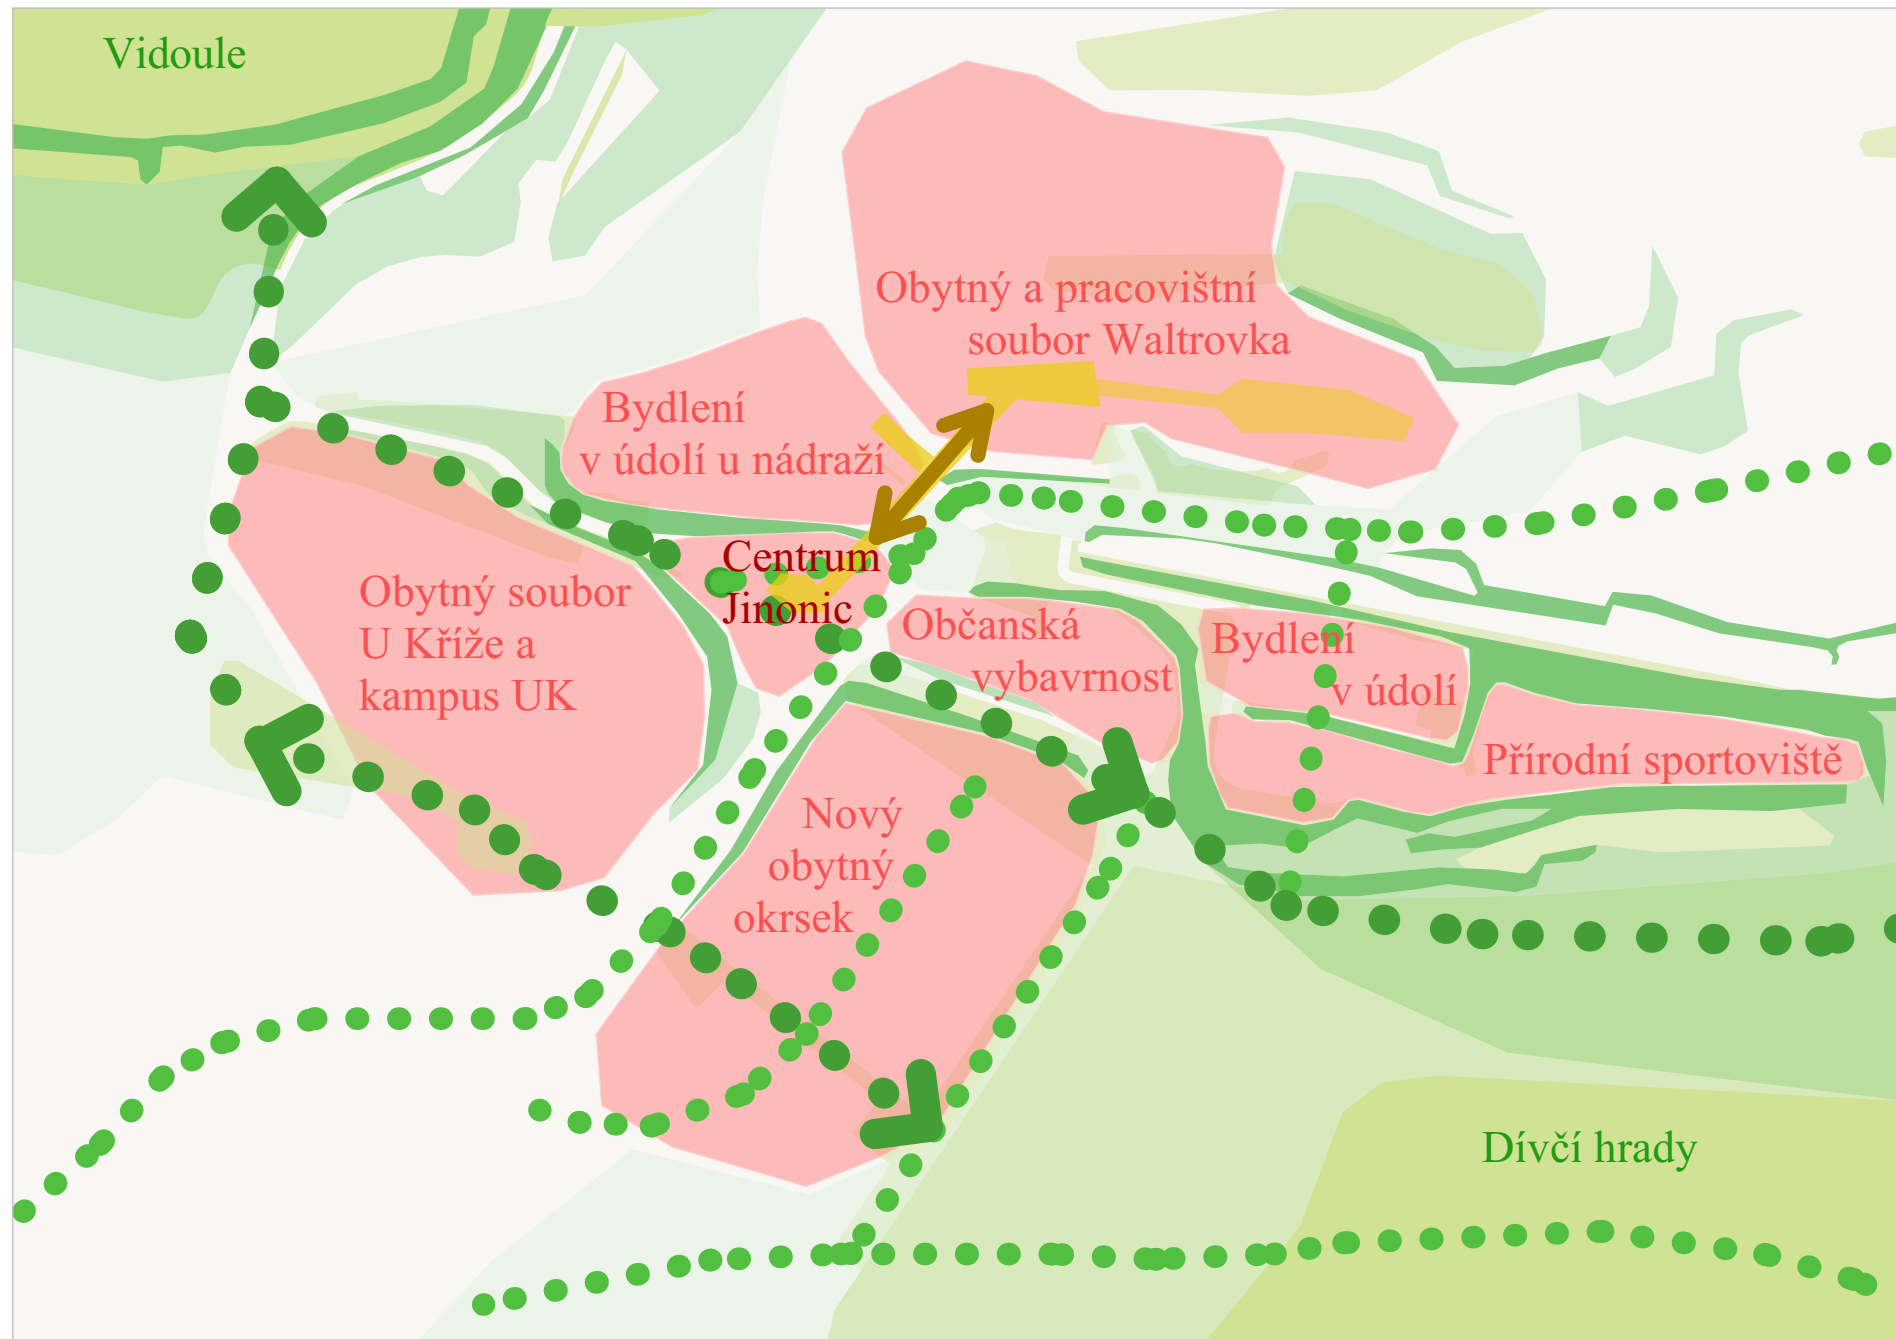

KONCEPT

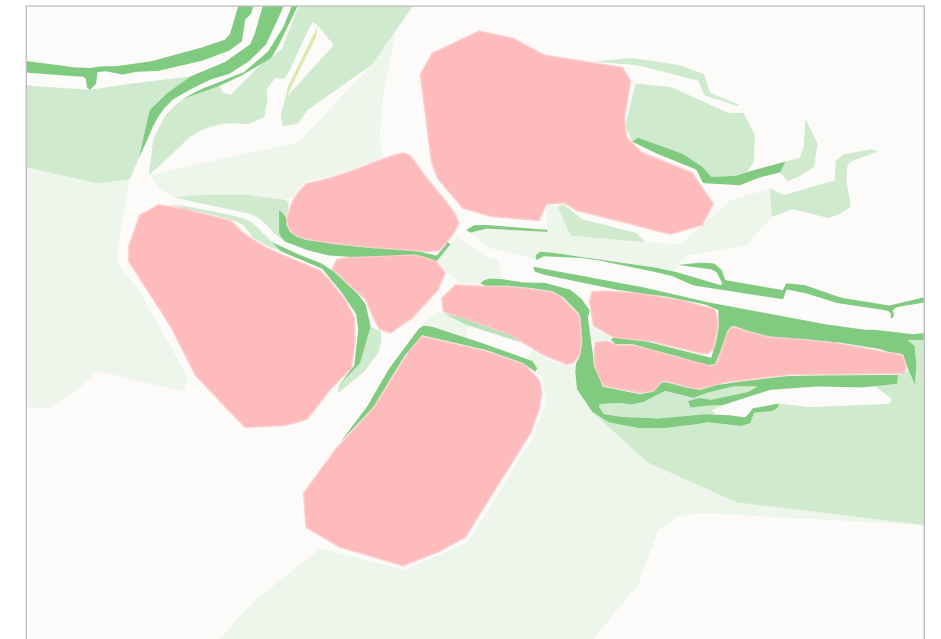

KONCEPT TERAS A ZELENÝCH SVAHŮ

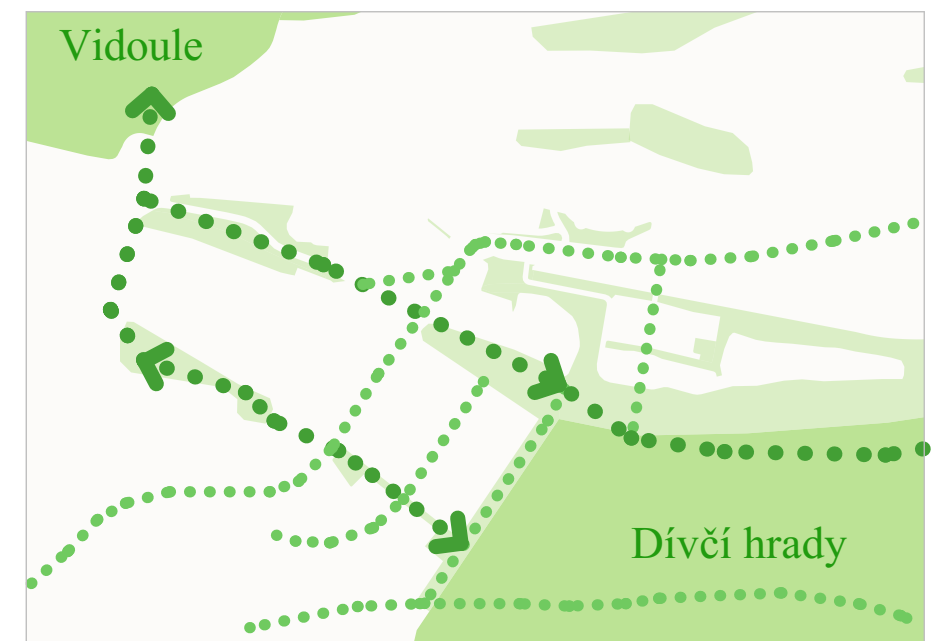


ZELENÉ OSY

- CÍLE :**
- Propojení Dívčích hradů a Vidoule zelenou osou
 - Využití velmi členitého terénu pro členění území na jednotlivé terasy propojené prostupnými zelenými svahy
 - Vytvoření důstojného centra Jinonic v přímé návaznosti na metro, tramvaj a vlak a přehledně napojeného na obytný soubor Waltrovka a na novou zelenou osu procházející územím

NÁVRH :

Ve svém návrhu vytvářím nové centrum Jinonic okolo stanice metra. Centrum tvoří lineární náměstí vedoucí od kampusu Karlovy univerzity kolem metra k Radlické ulici a dále okolo tramvajové zastávky přes širokou lávku, kde je vstup do nádražní budovy i průchod s přístupem k nádraží pod lávkou po terénu, až do komerčně obytného souboru Waltrovka, kde navazuje na osu vedoucí do Radlic.


ŠIRŠÍ VZTAHY

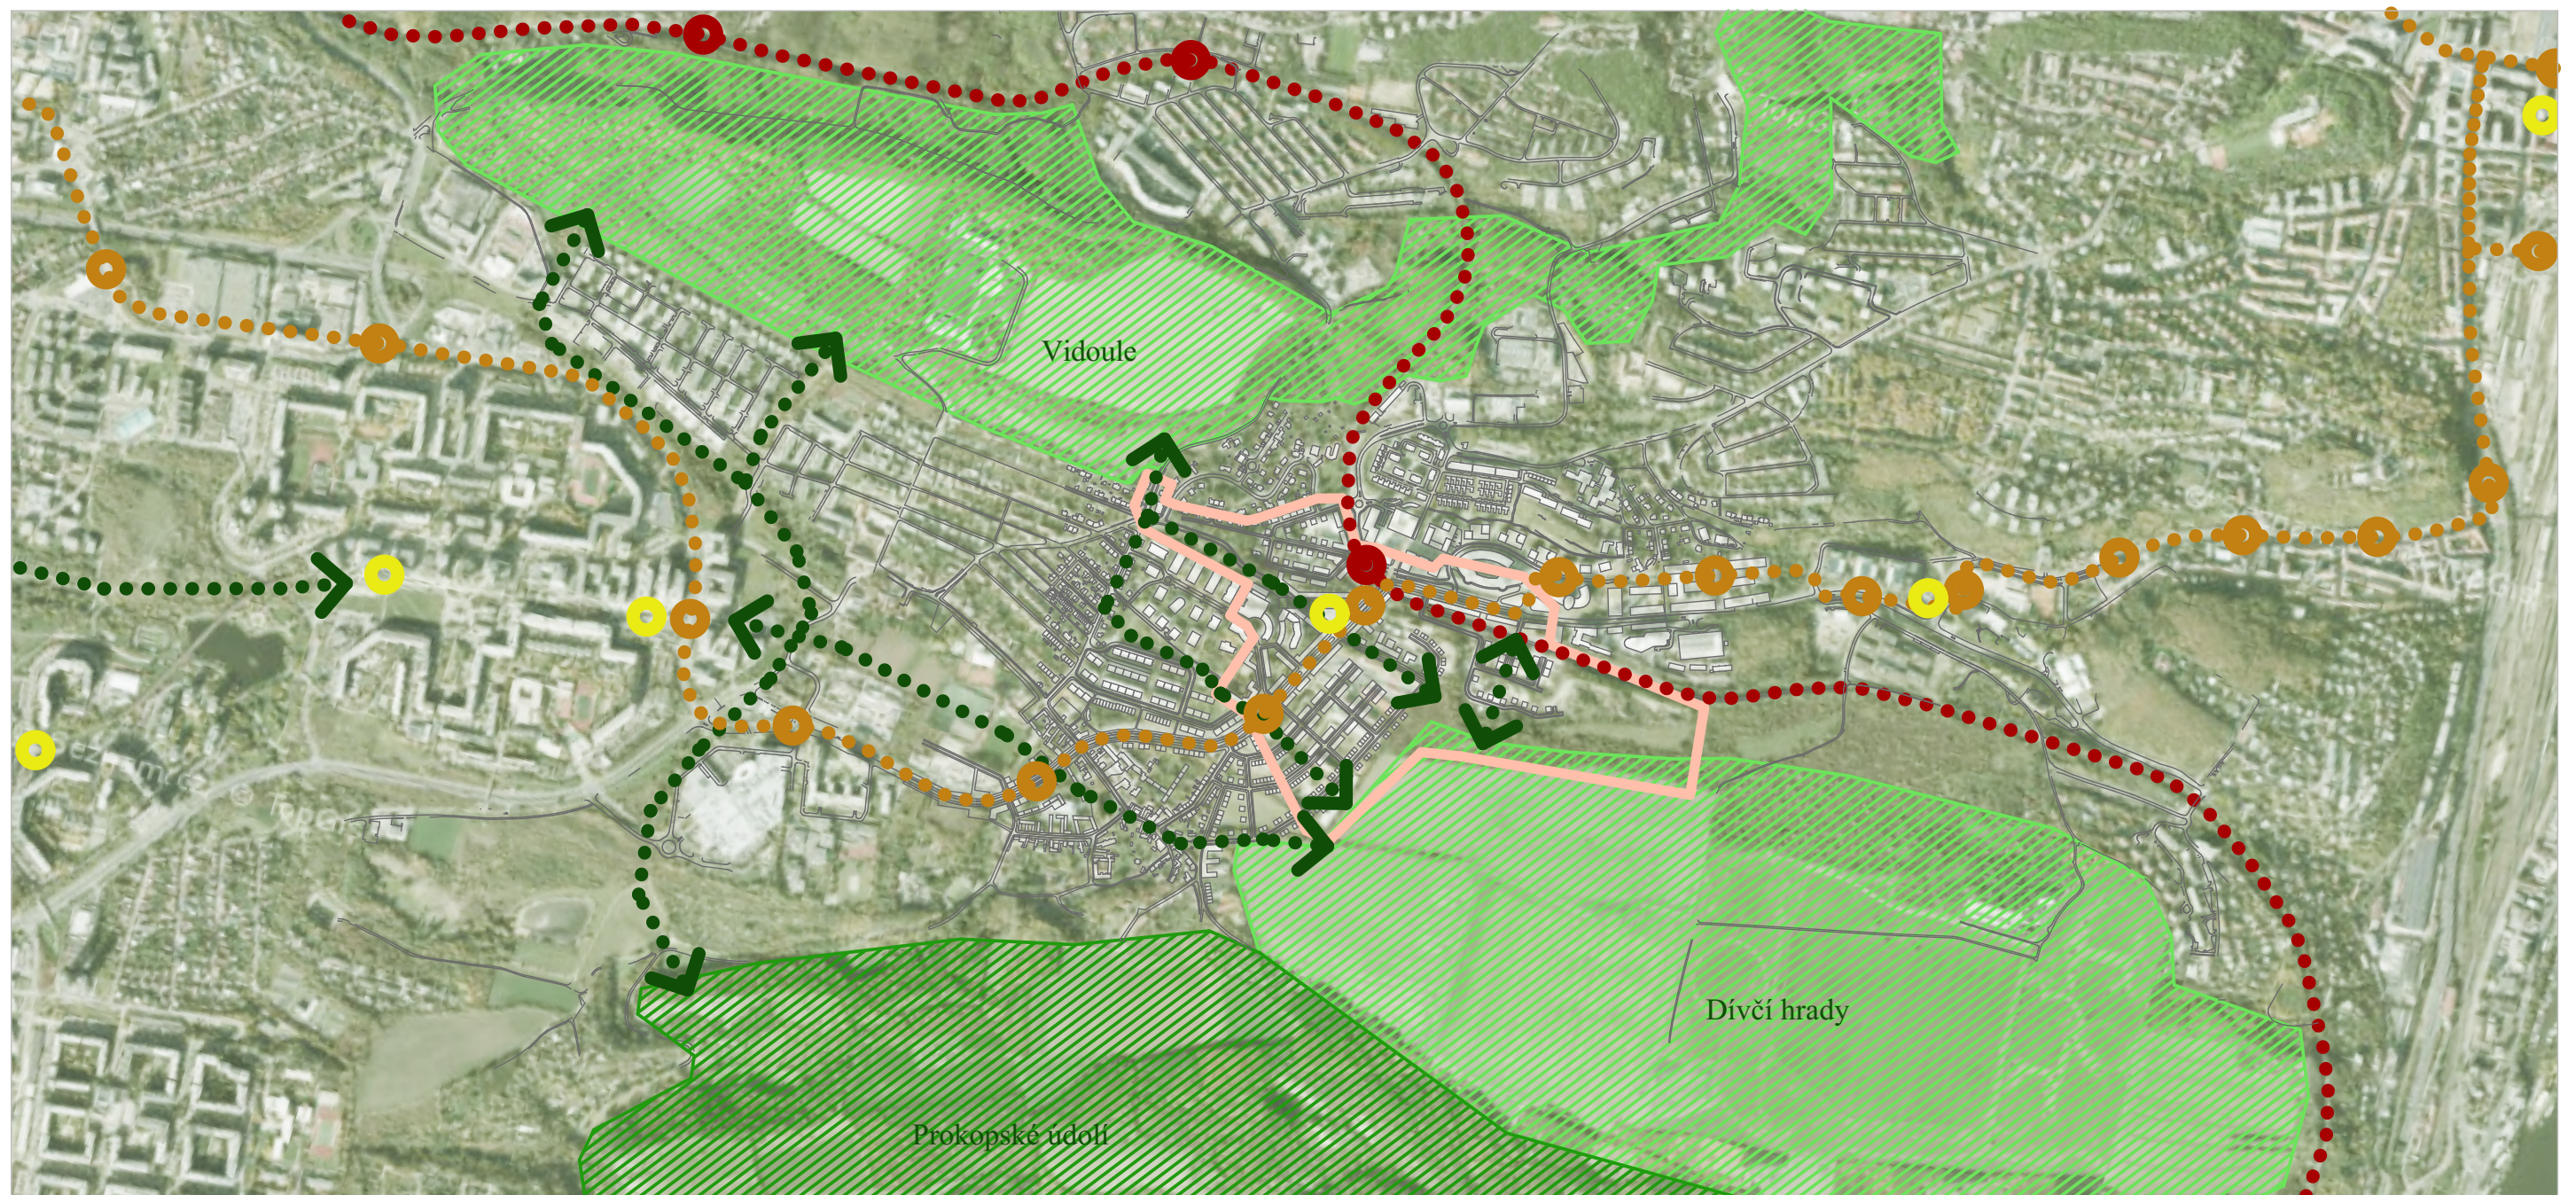

Legenda:

- | | |
|---------------------------|--------------------------|
| Tramvajová trať | Krajinné prvky |
| Tramvajová zastávka | Přírodní propojení |
| Železniční trať | Řešené území |
| Železniční zastávka | |
| Stanice metra | |

0 150 300 450 600 750 m
1:15 000

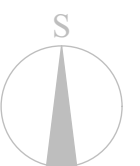


PTAČÍ PERSPEKTIVA



URBANISTICKÝ VÝKRES




PODLAŽNOST

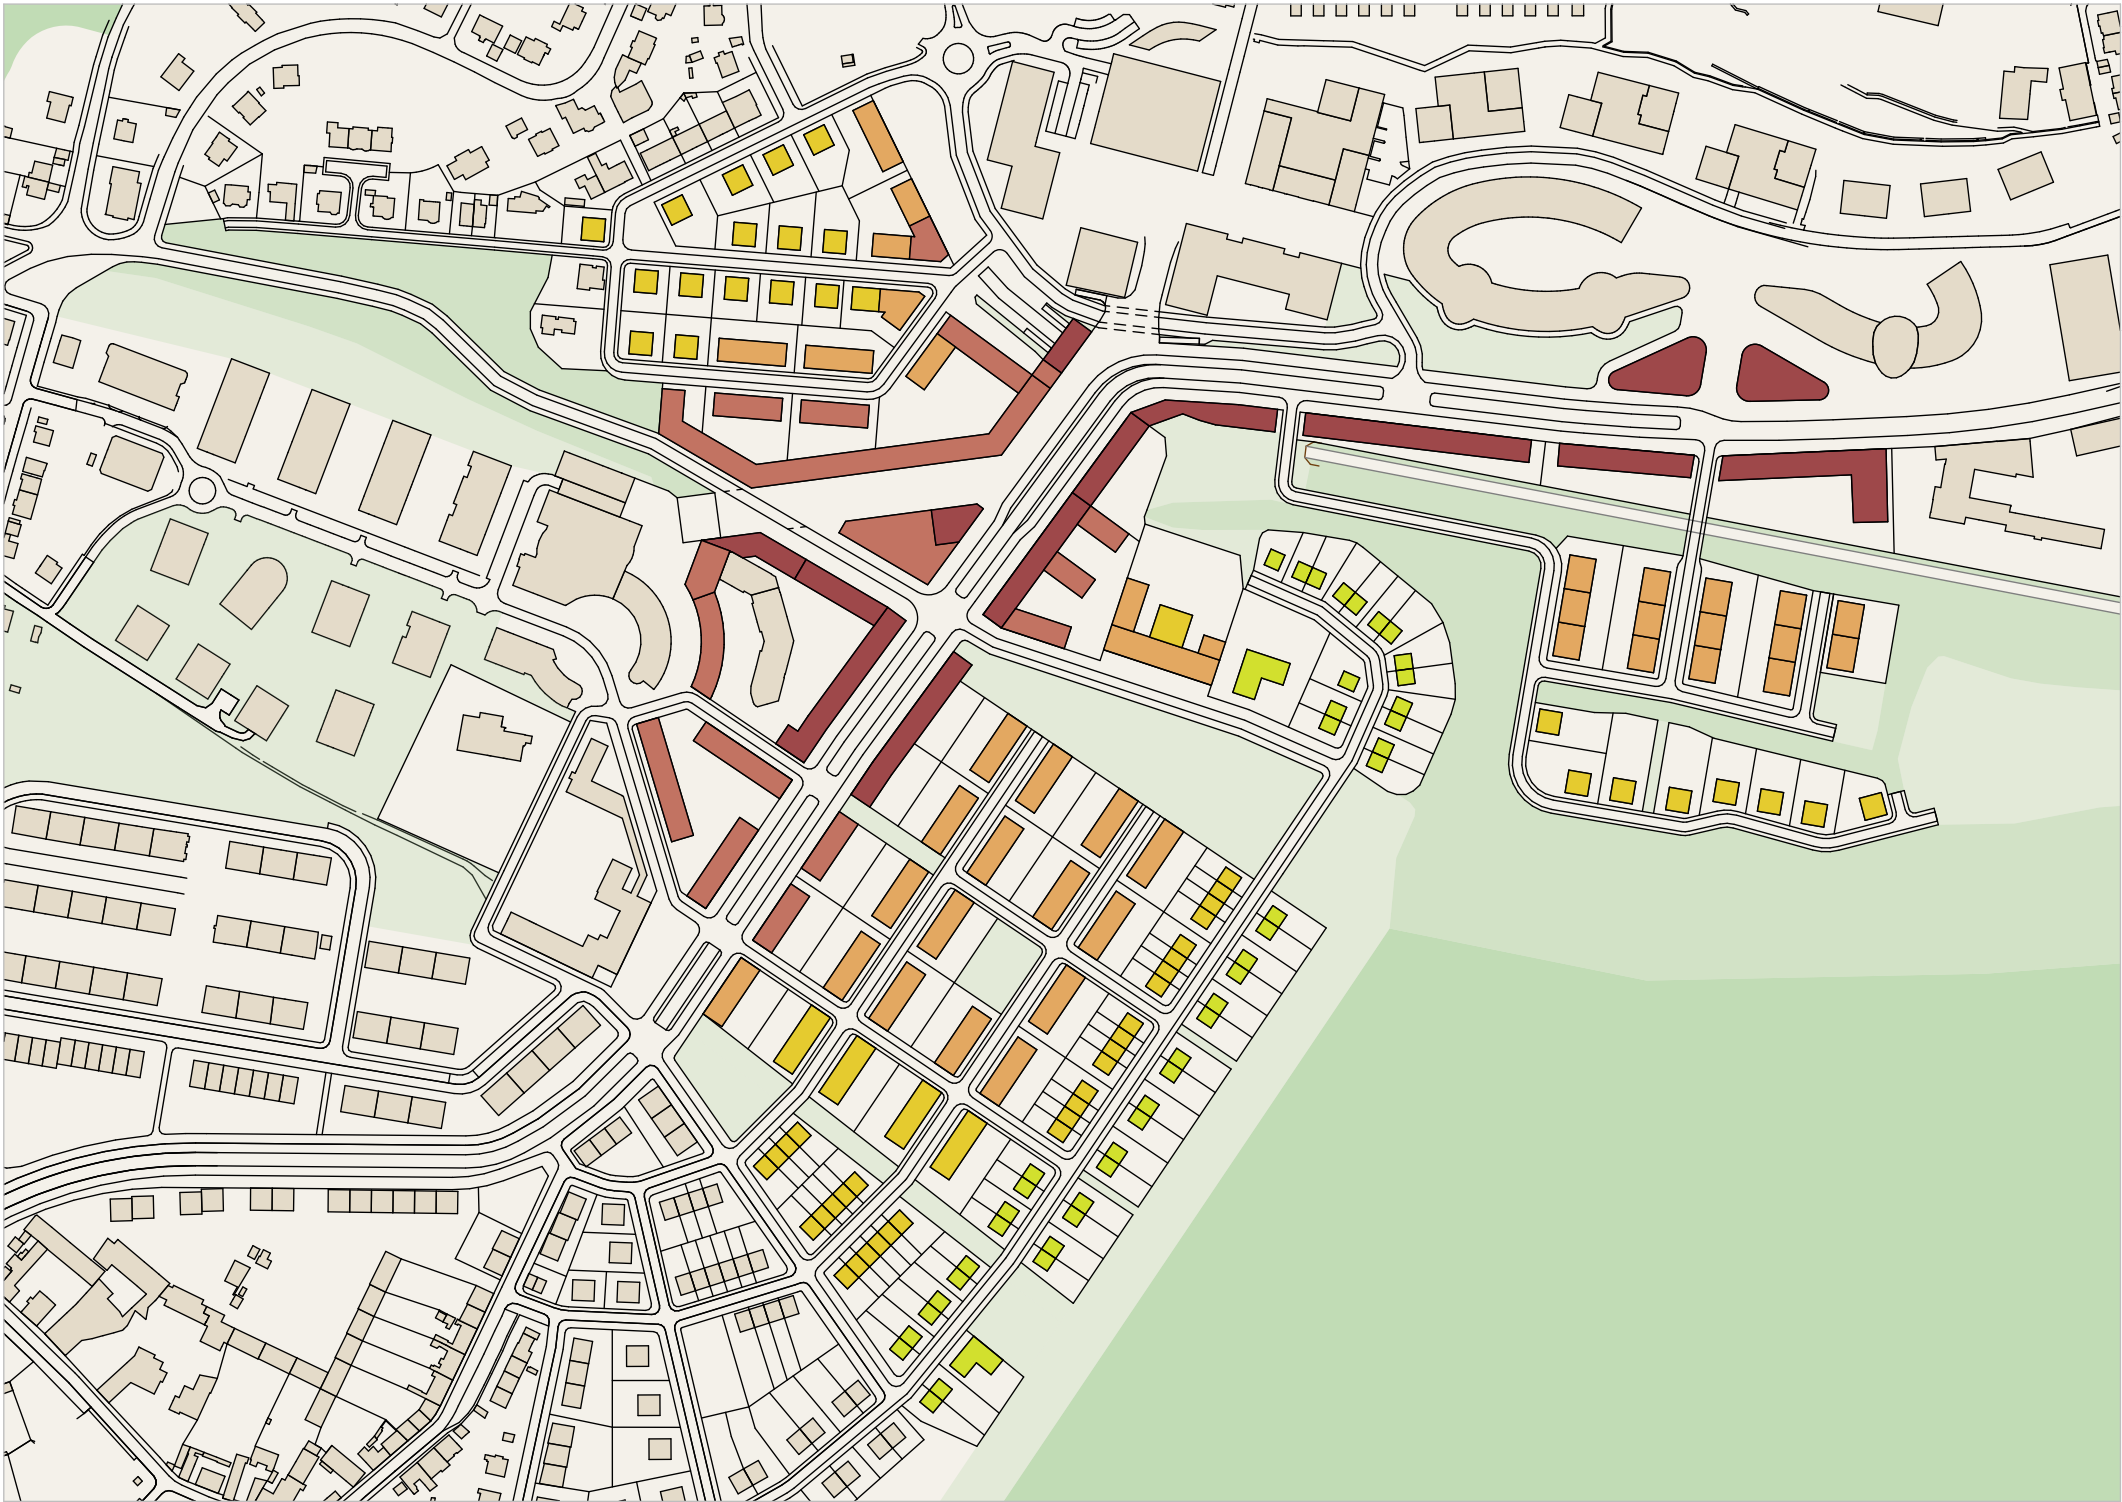


Legenda:

- 2 Podlaží
- 3 Podlaží
- 4 Podlaží
- 5 Podlaží
- 6 a více Podlaží

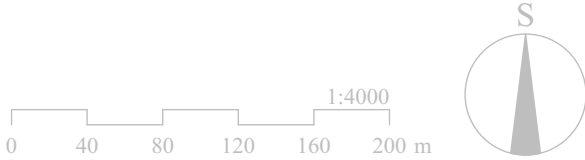

FUNKČNÍ VYUŽITÍ

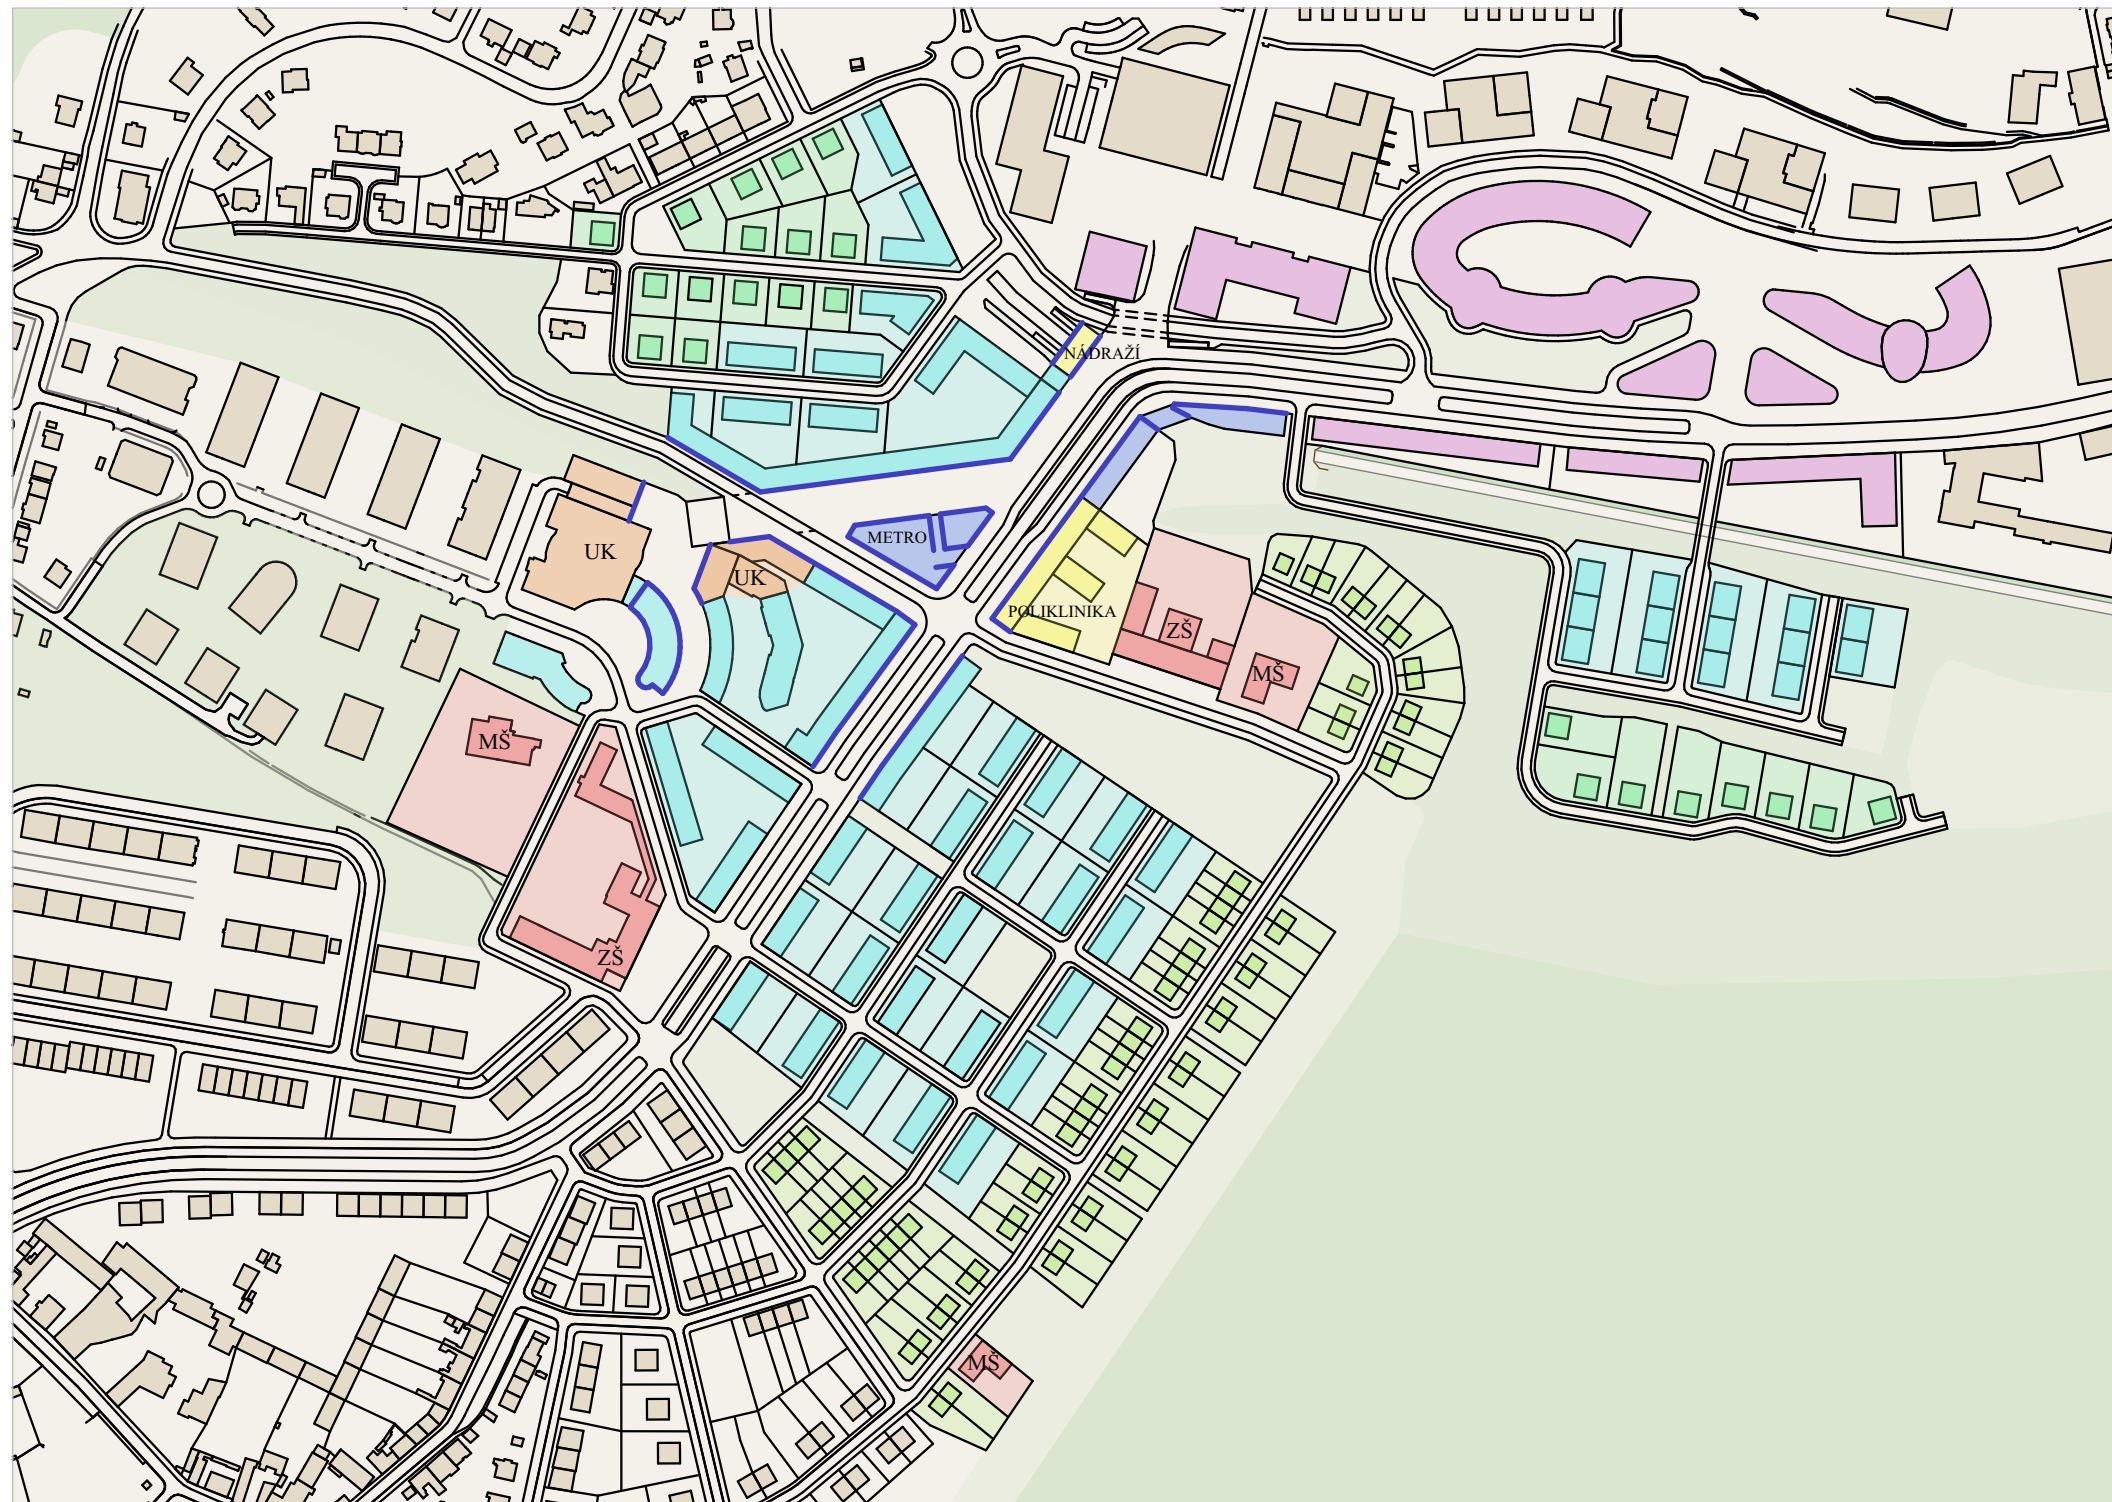

Legenda:

- Rodinné a řadové domy
- Bytové vila domy
- Bytové domy
- Obchody a služby
- Administrativa
- Školství
- Univerzitní kampus
- Veřejná vybavenost
- Aktivní parter

0 40 80 120 160 200 m
1:4000



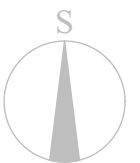



SCHÉMA VEŘEJNÝCH PROSTRANSTVÍ A ZELENĚ

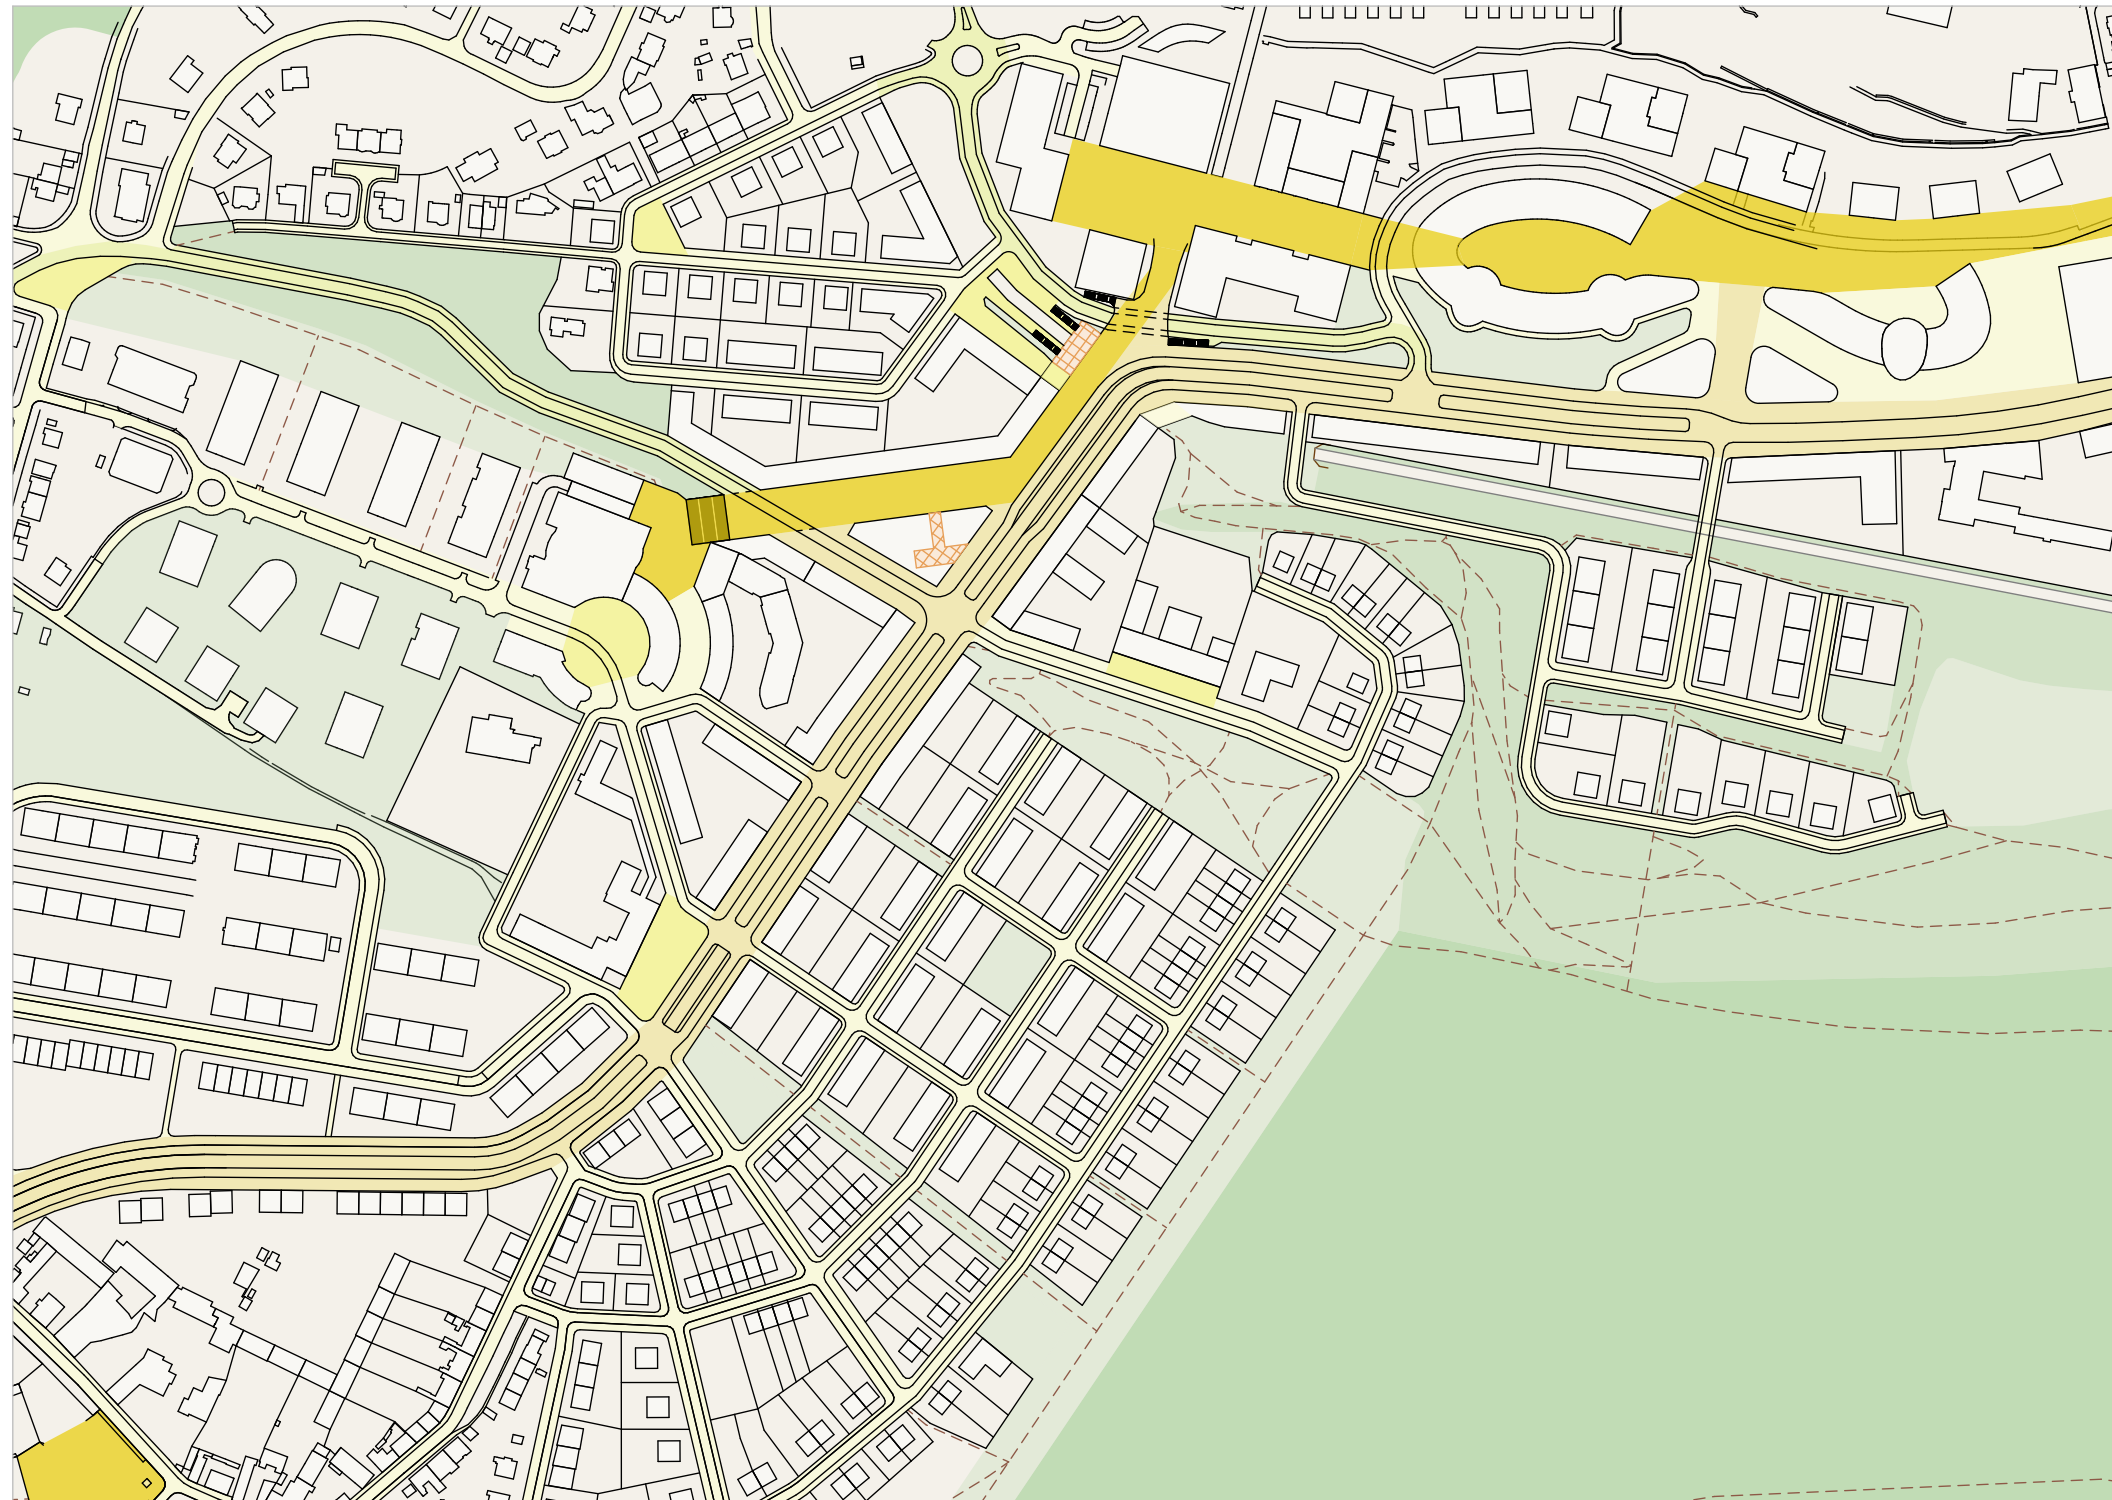 


Legenda:

-  Důležitá veřejná prostranství
- síť náměstí
-  Komerčně dopravní ulice
- městská třída
-  Dílčí veřejná prostranství
- předprostory škol a malá náměstí
-  Dopravně obslužná ulice
-  Obytné ulice
-  Veřejný prostor dopravních staveb
-  Pěší propojení
-  Městský park
-  Lesopark
-  Divoká zeleň

0 40 80 120 160 200 m
1:4000

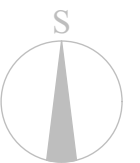

DOPRAVNÍ SCHÉMA

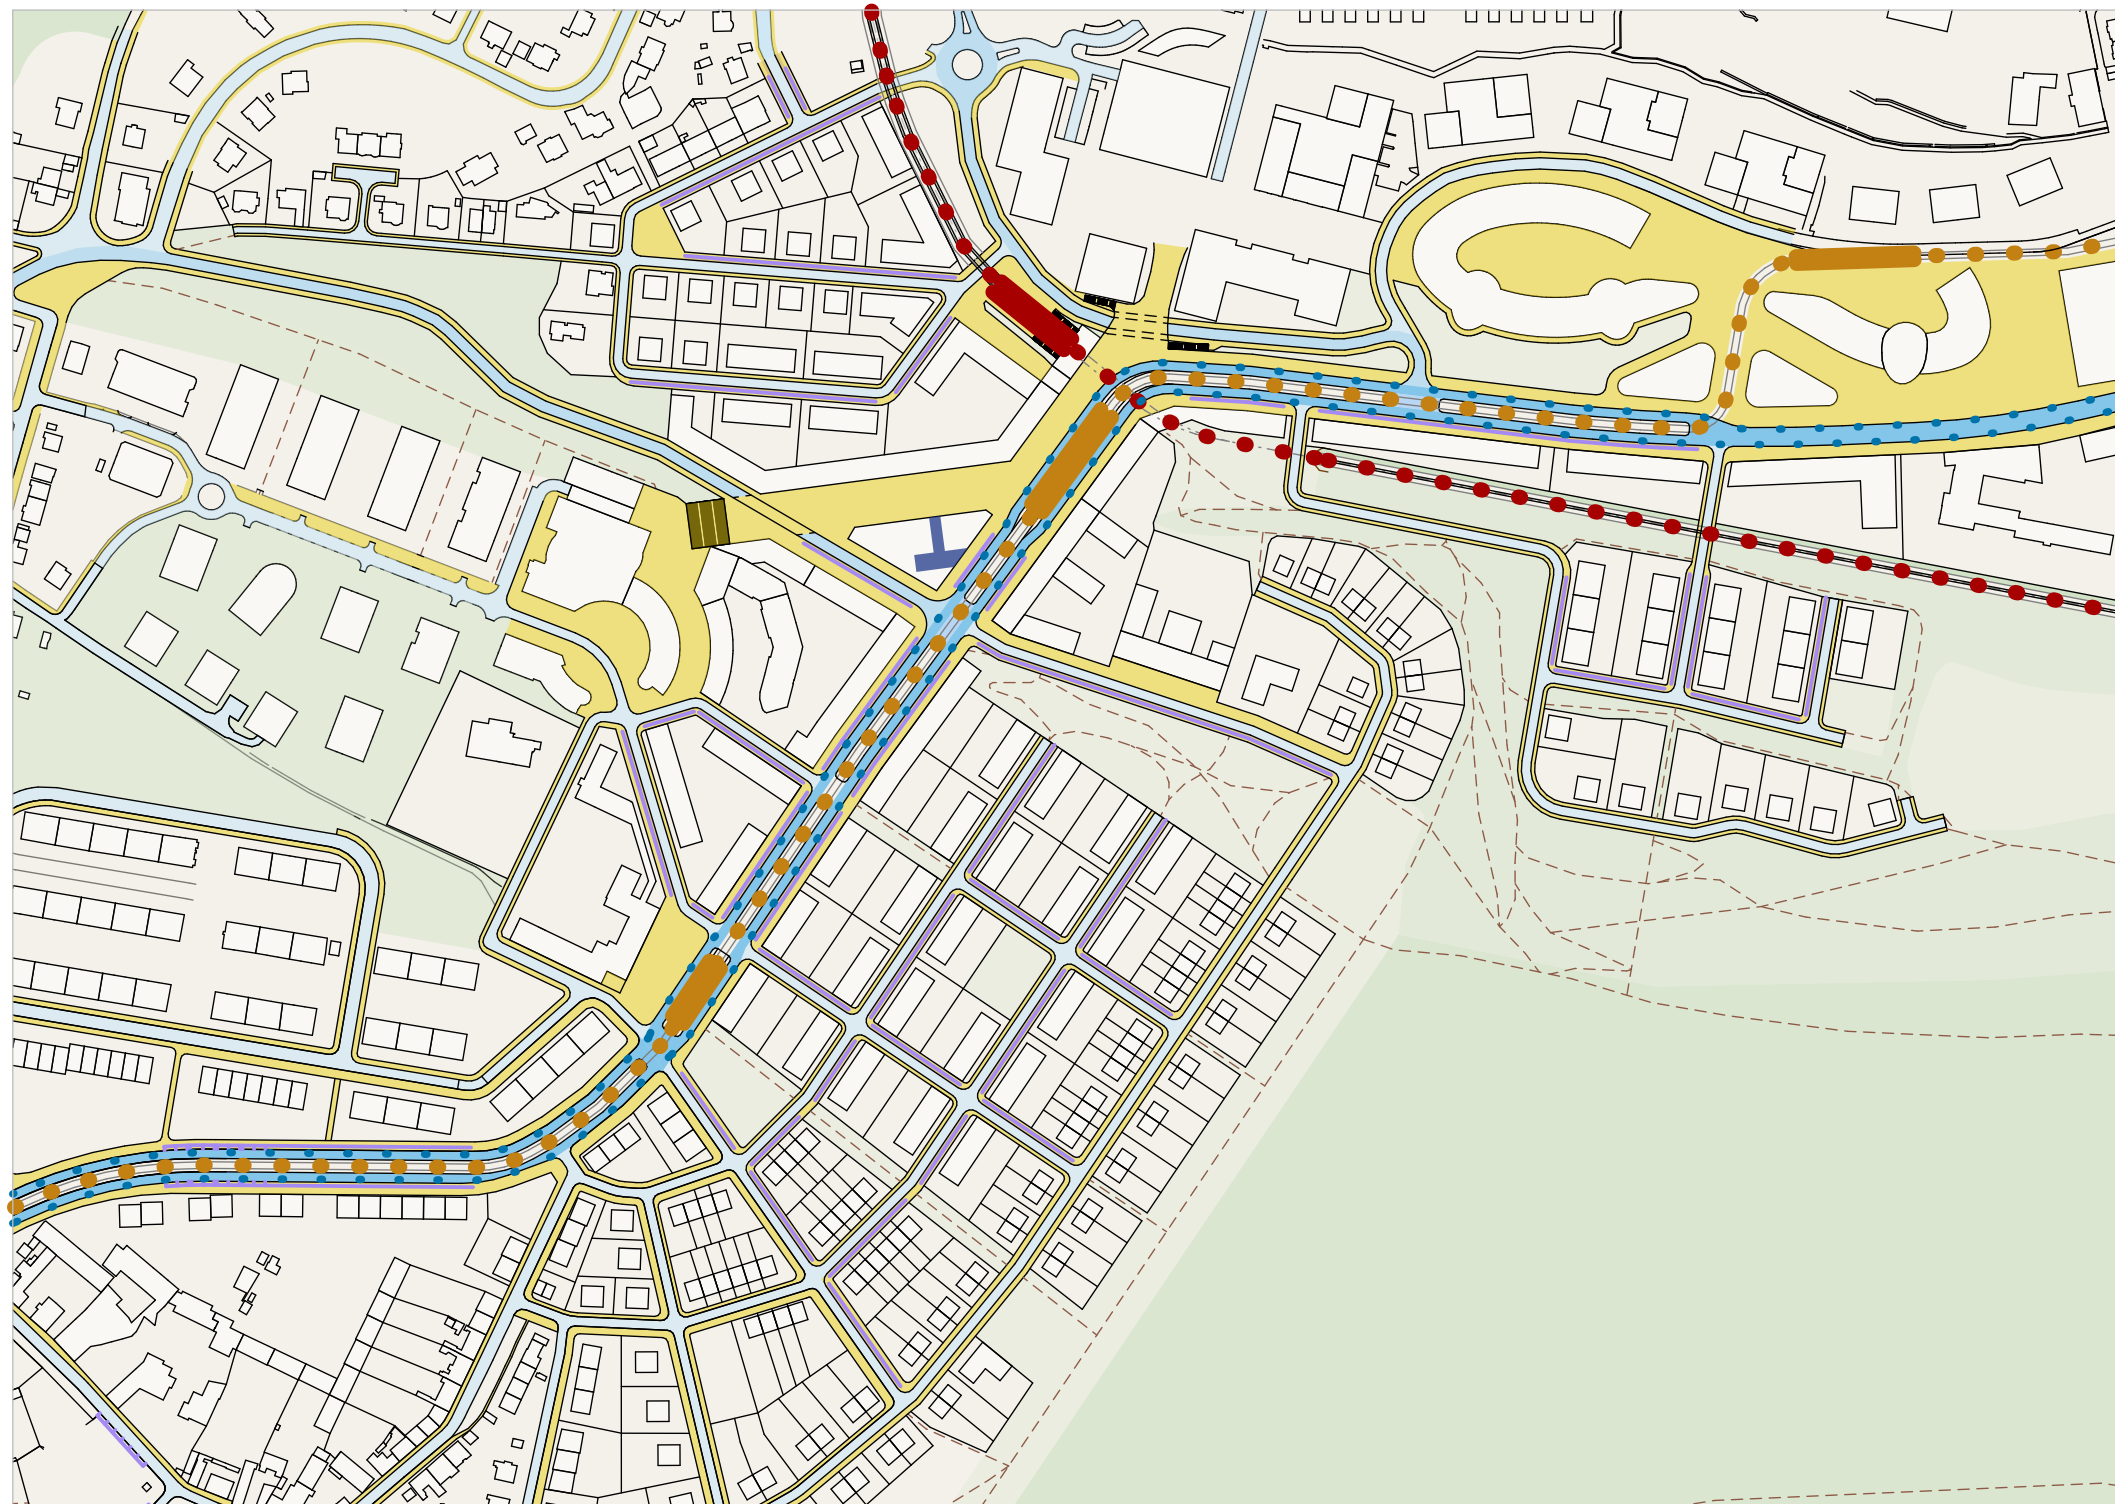


Legenda:

- Městská třída
- Hlavní ulice
- Obytné ulice
- Pěší doprava
- Výstup z metra
- Cyklopruh
- Tramvajová trať
- Tramvajová zastávka
- Železniční trať
- Železniční zastávka
- Podélné parkování
- Pěší cesty

0 40 80 120 160 200 m

1:4000

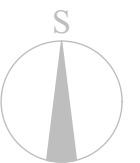

SCHWARZPLAN



STAV NOVÝ I PŮVODNÍ




NOVÝ STAV




PŮVODNÍ STAV

URBANISTICKÉ ŘEZY

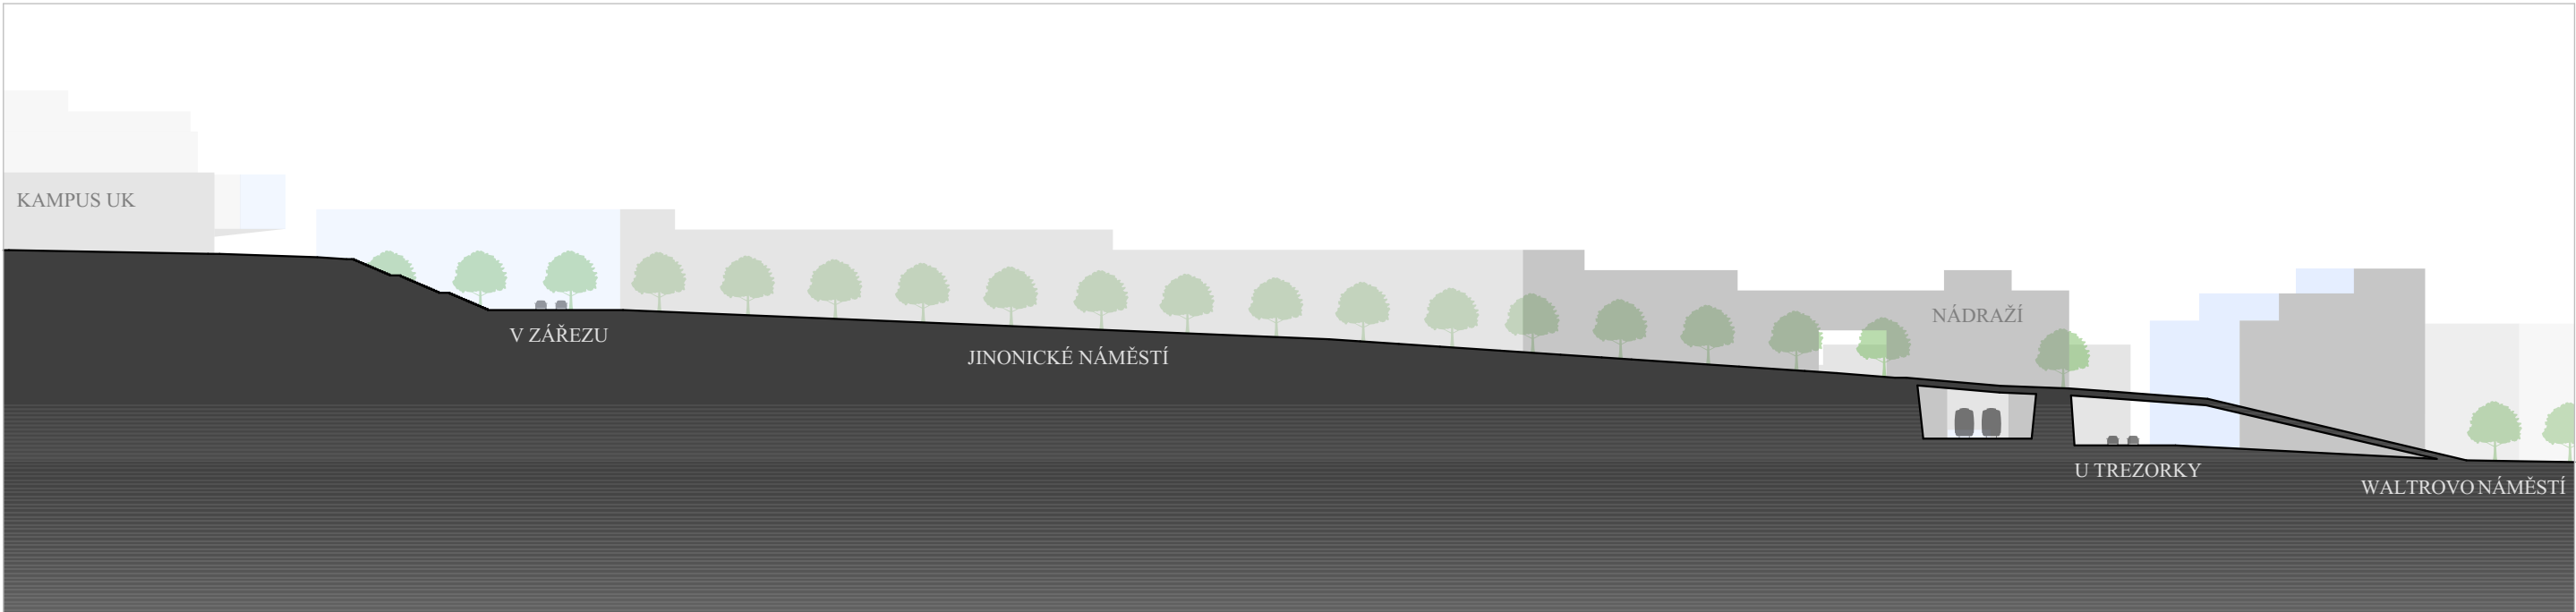

ŘEZ NÁMĚSTÍM

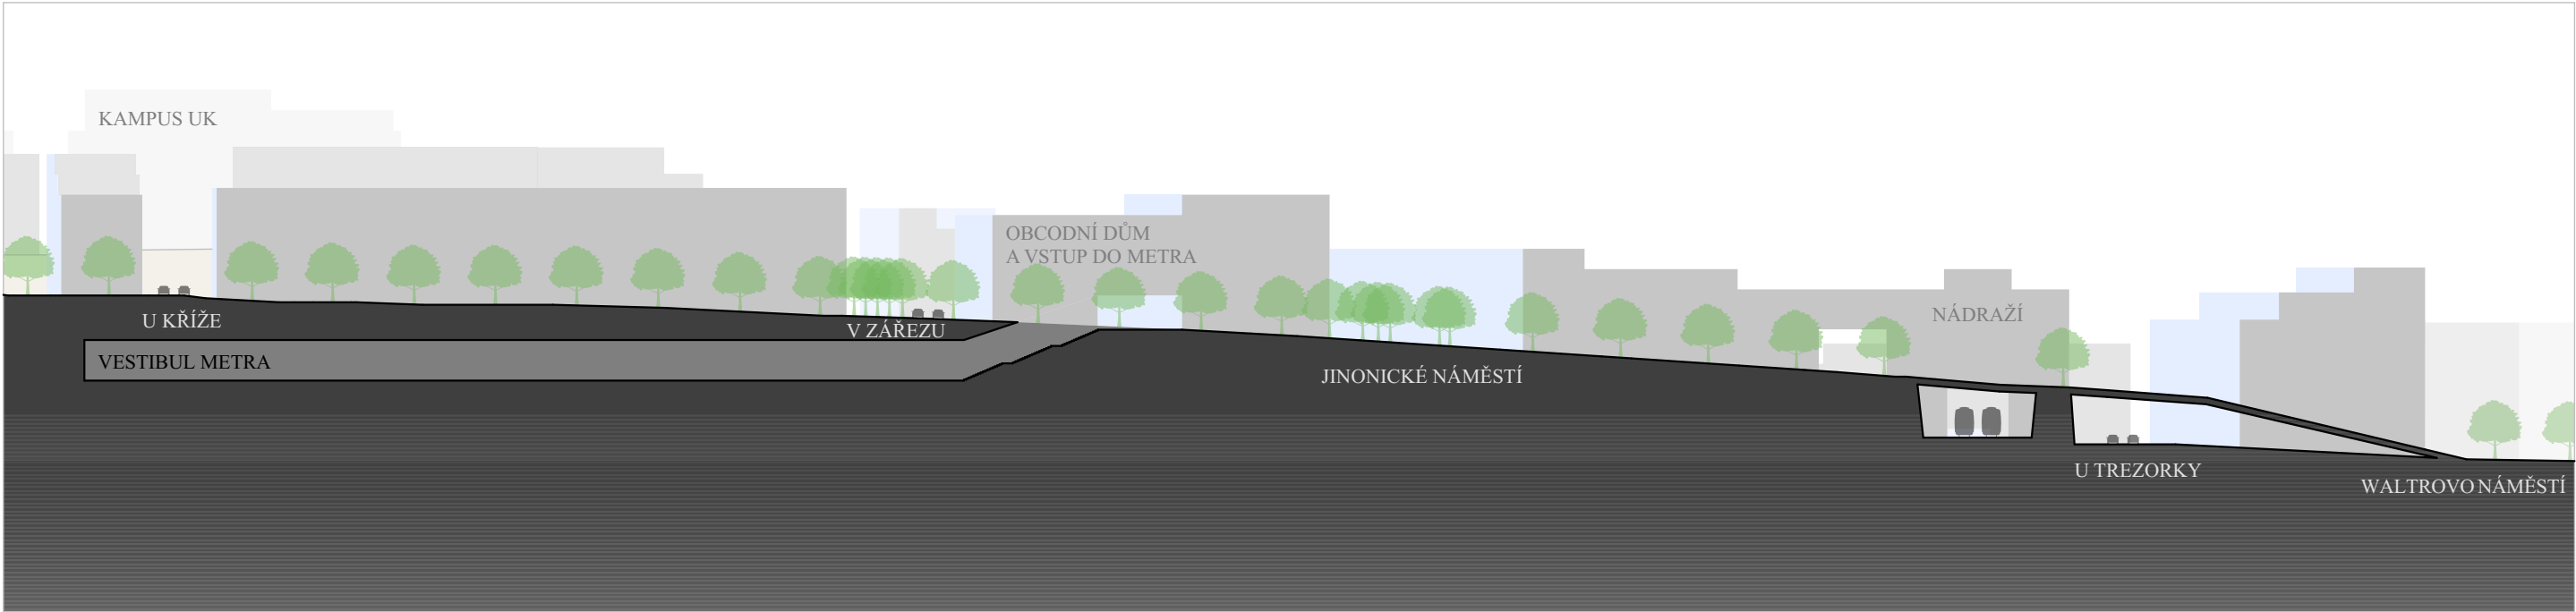


ŘEZ RADLICKOU TŘÍDOU

ŘEZY ULIC



JINONICKÉ NÁMĚSTÍ


MĚSTSKÁ TŘÍDA RADLICKÁ

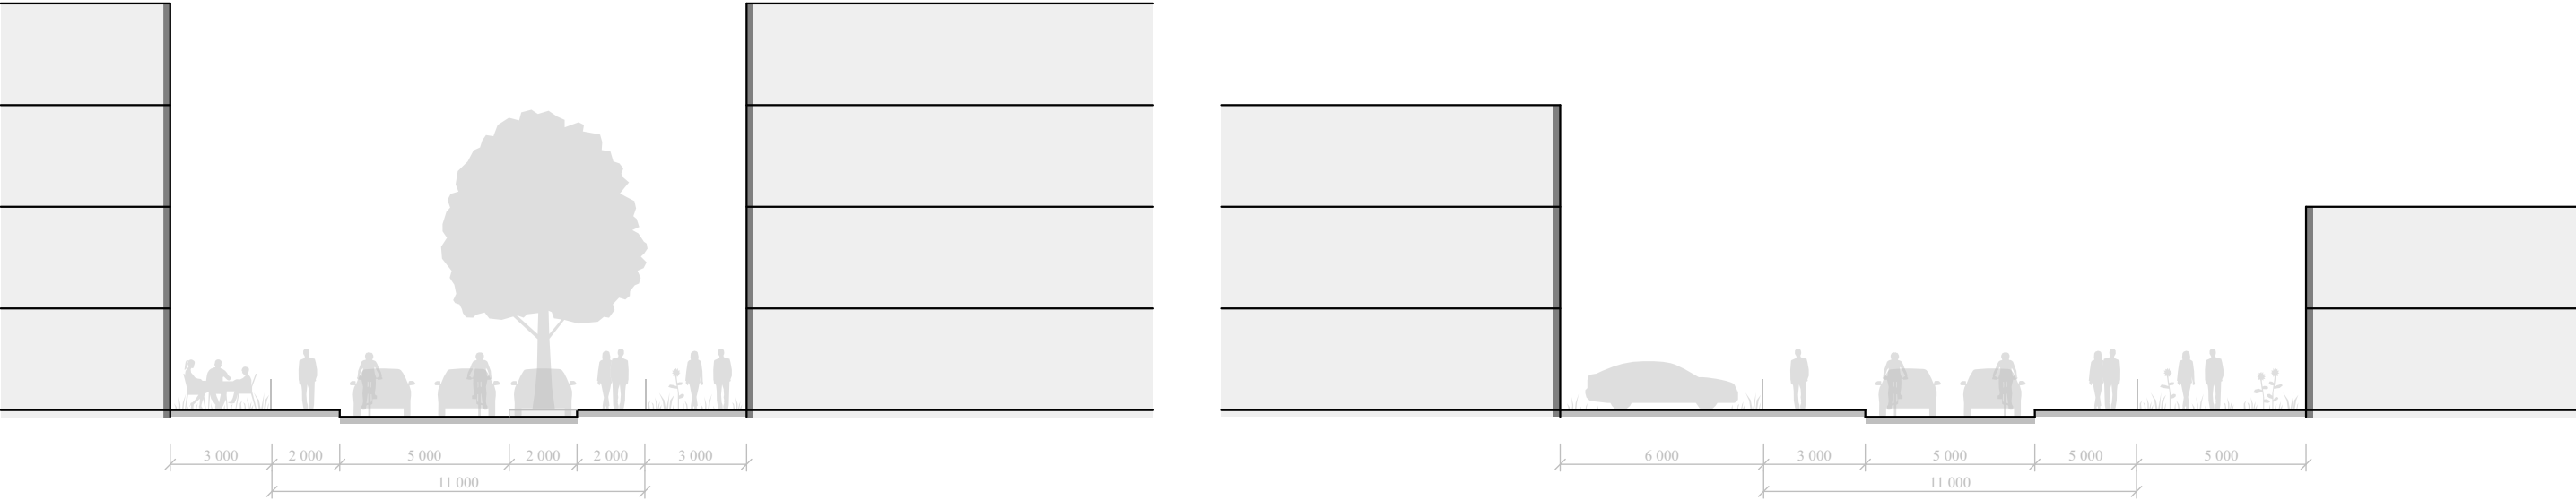

OBYTNÁ ULICE S ALEJÍ

OBYTNÁ ULICE U RODINNÝCHA ŘADOVÝCH DOMŮ


URBANISTICKÝ DETAIL

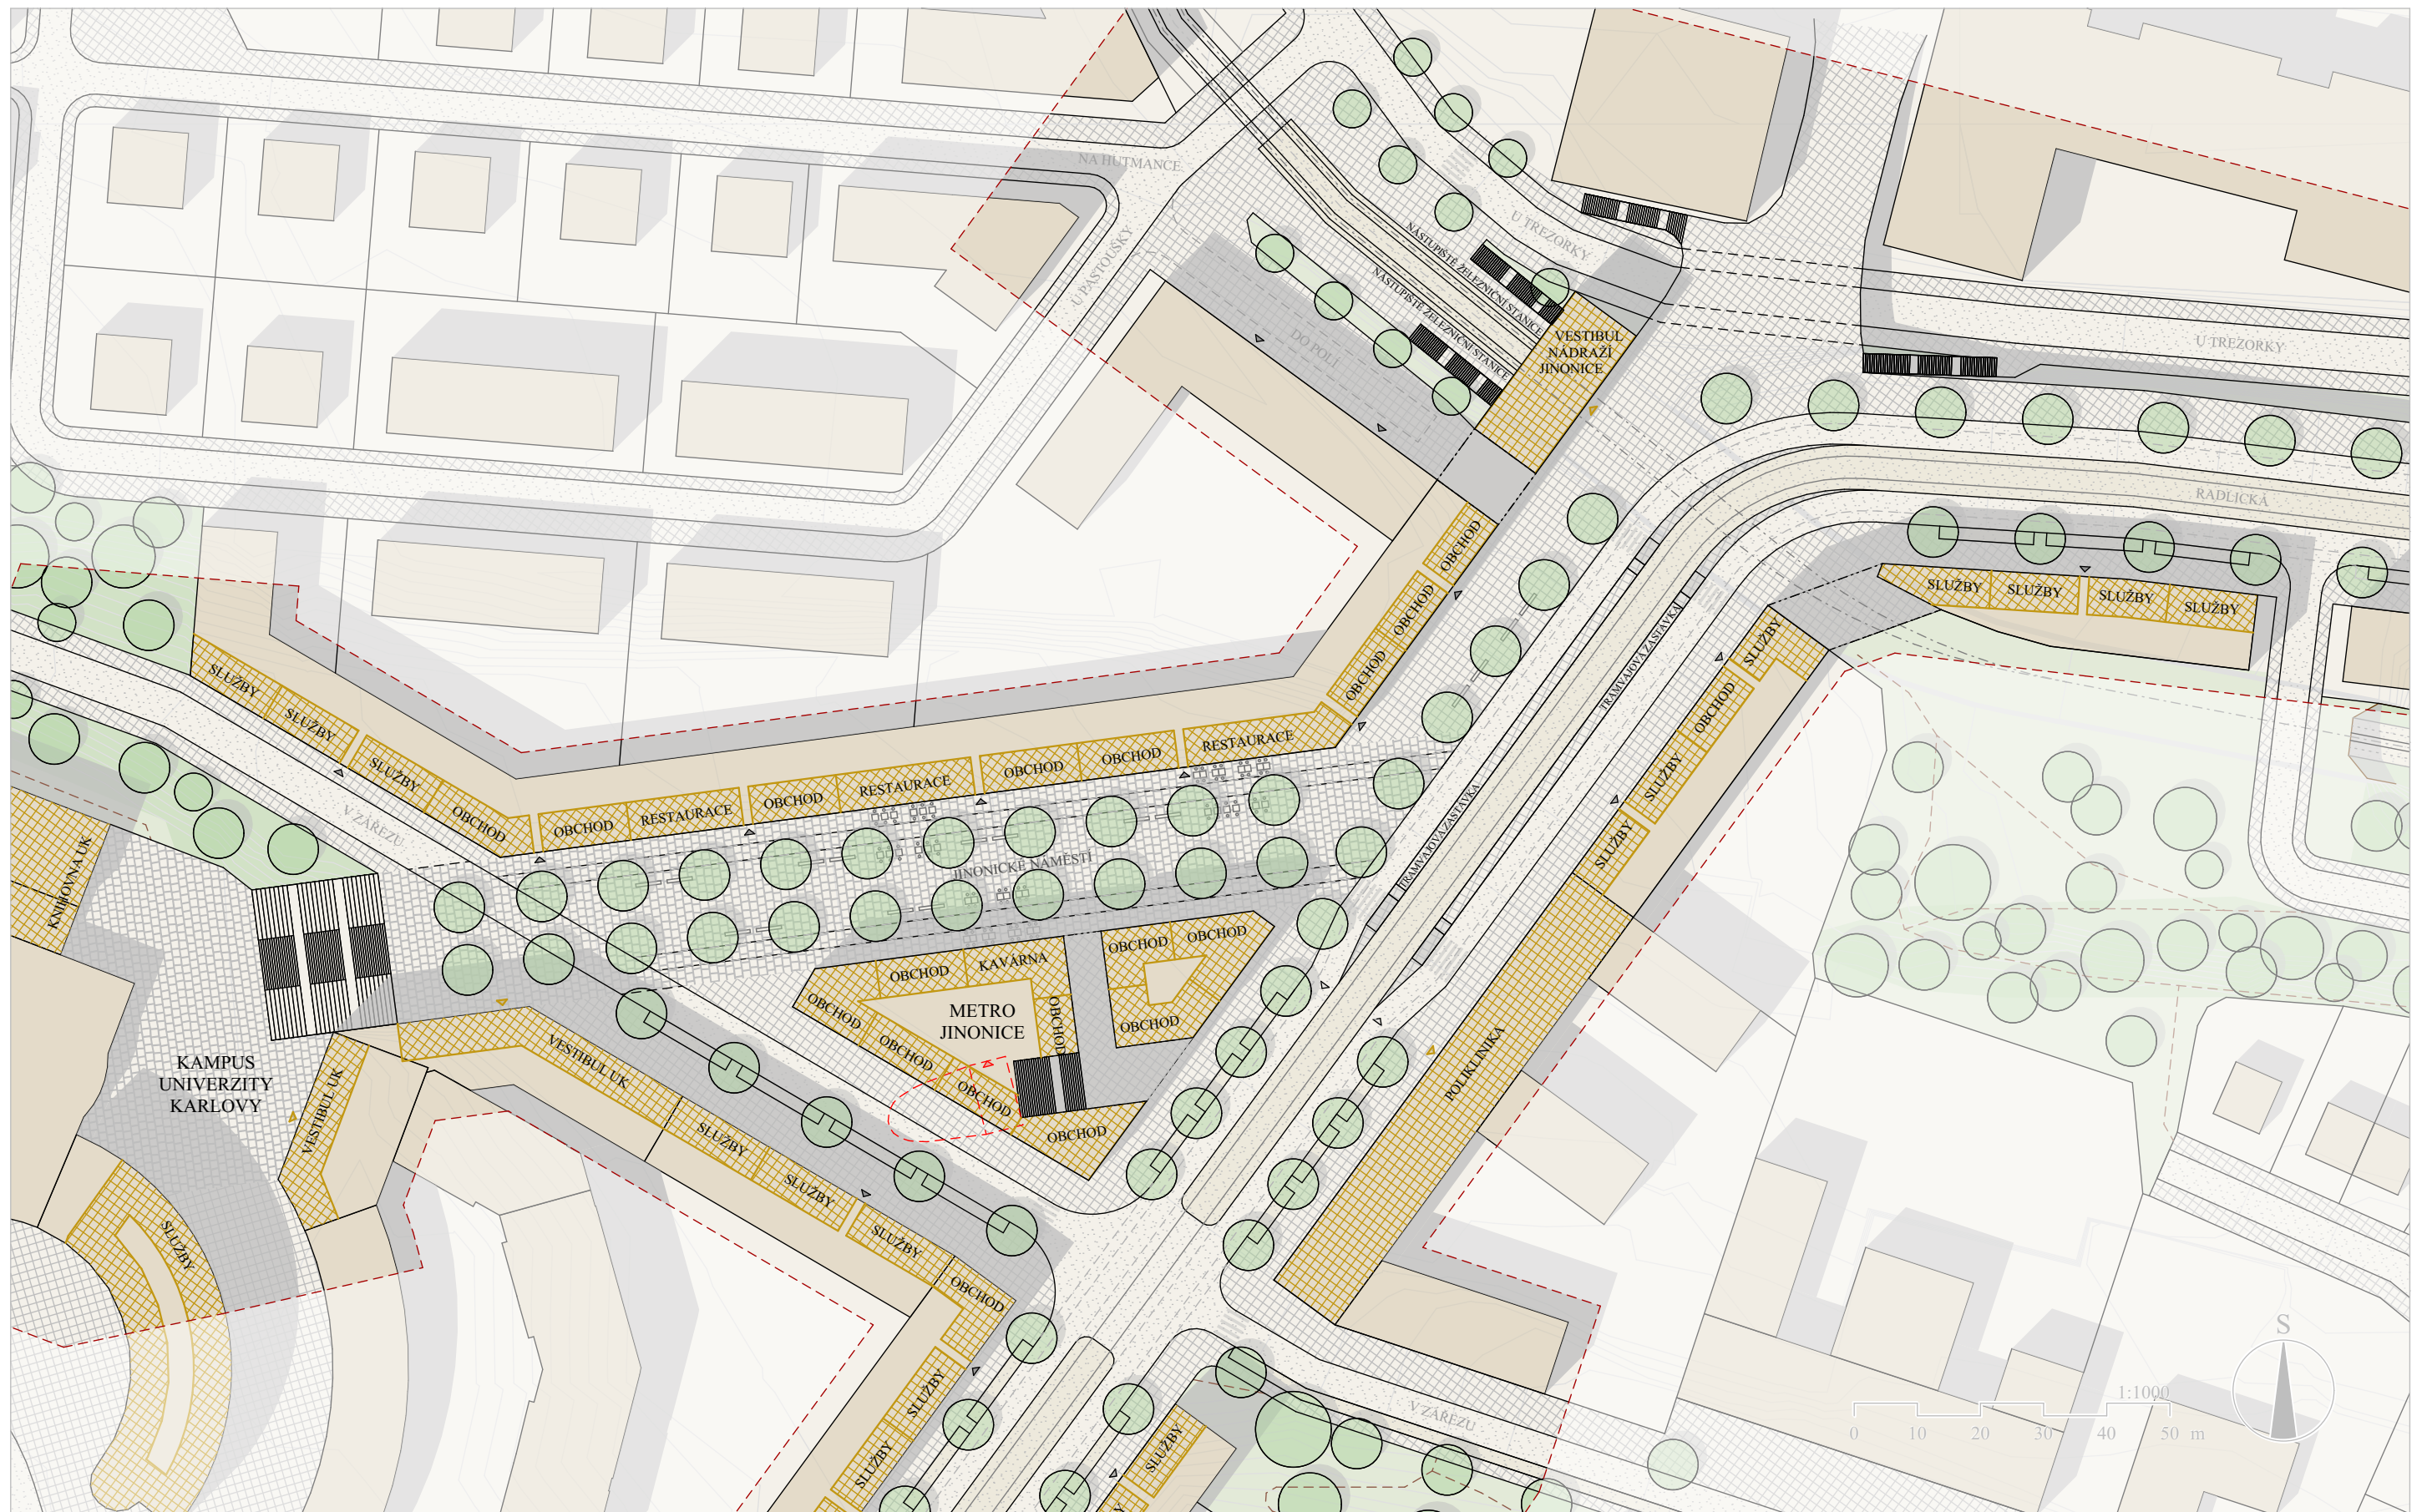


JINONICKÉ NÁMĚSTÍ



RADLICKÁ SMĚREM K NÁDRAŽÍ

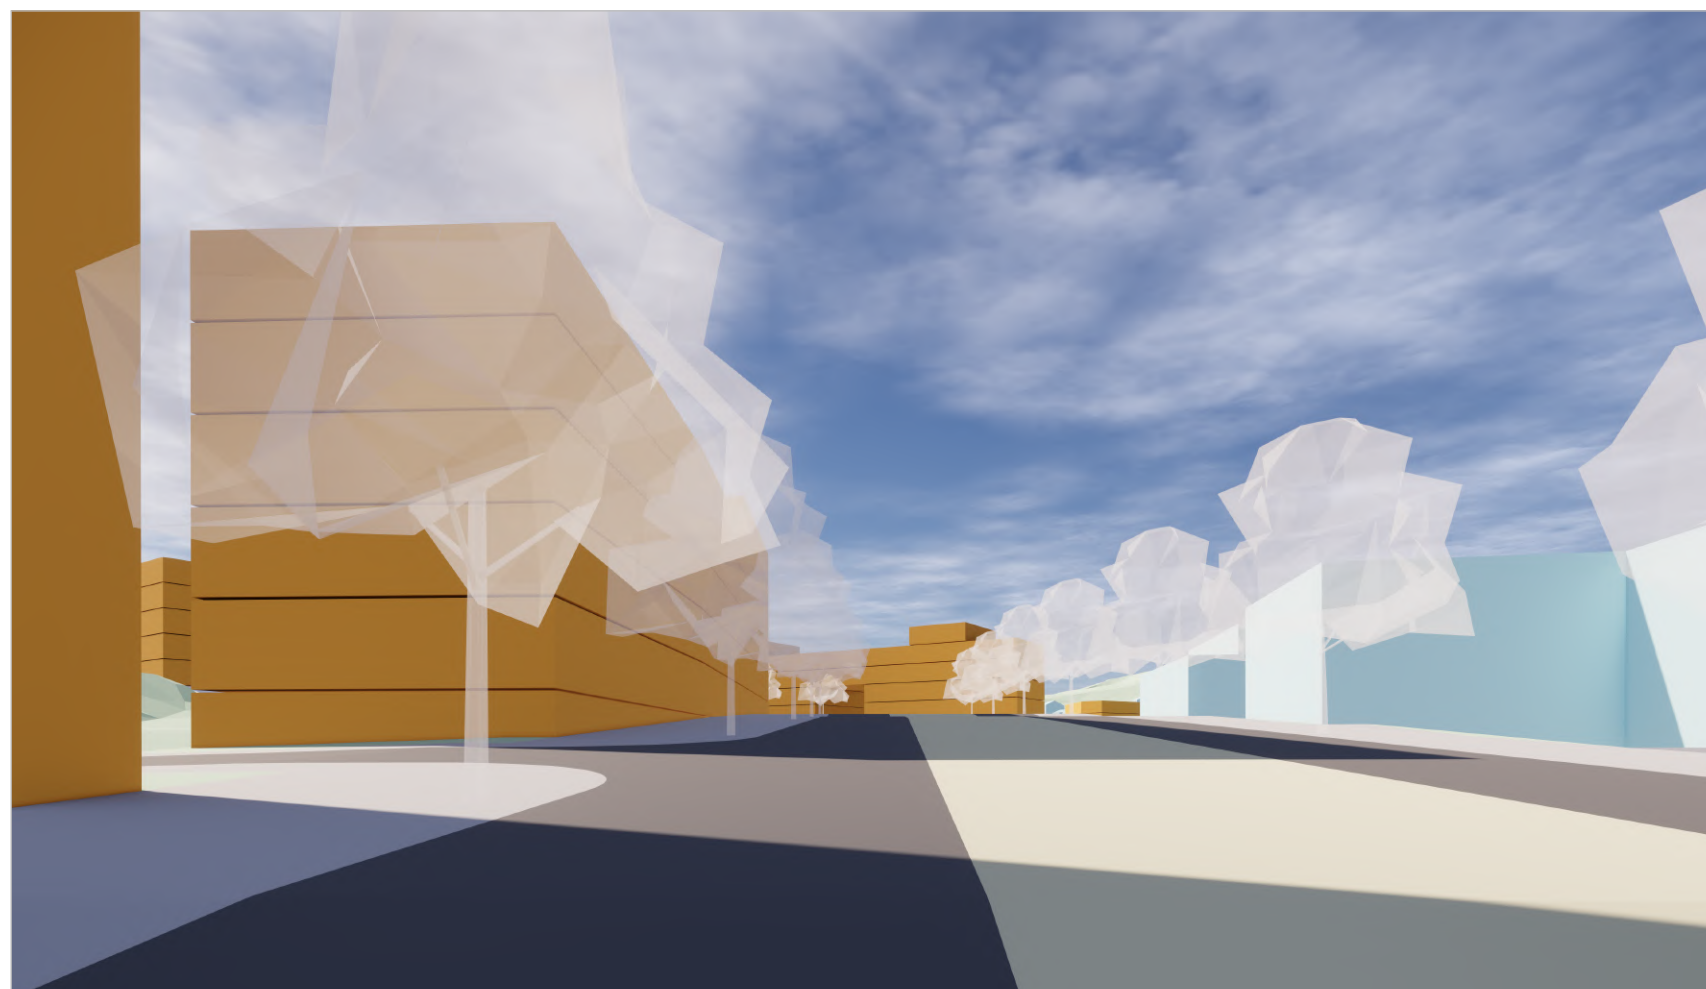


JINONICKÉ NÁMĚSTÍ U UK

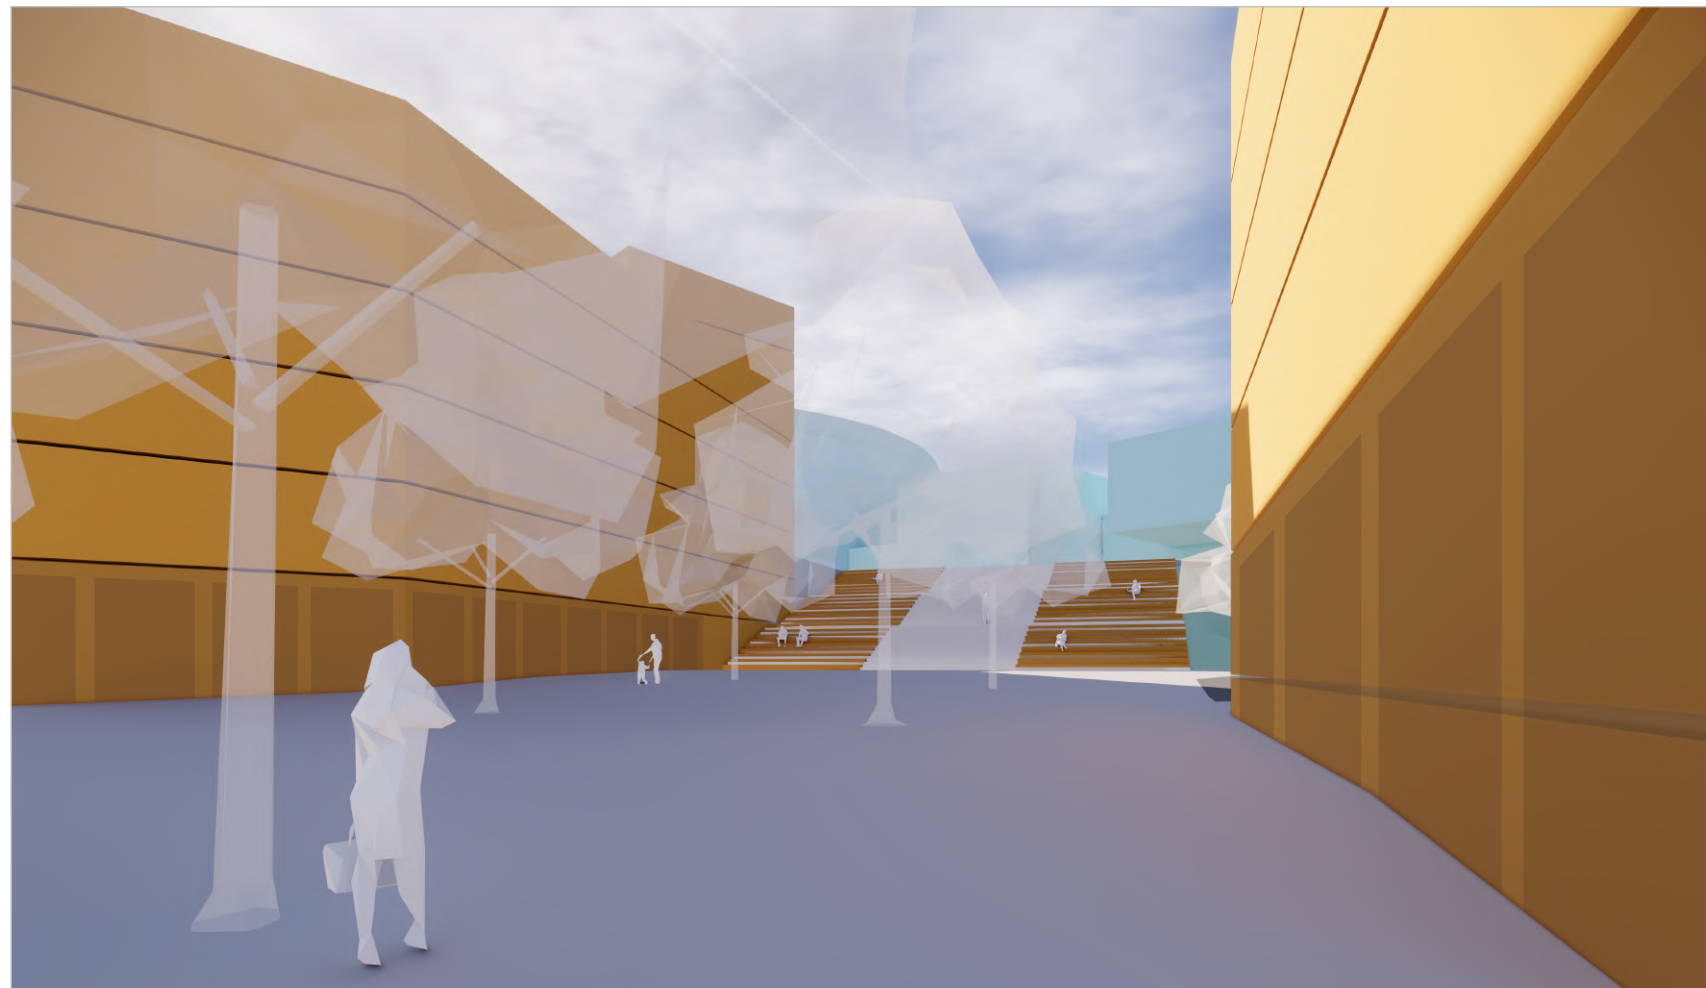


NÁDRAŽÍ JINONICE




RADLICKÁ U METRA

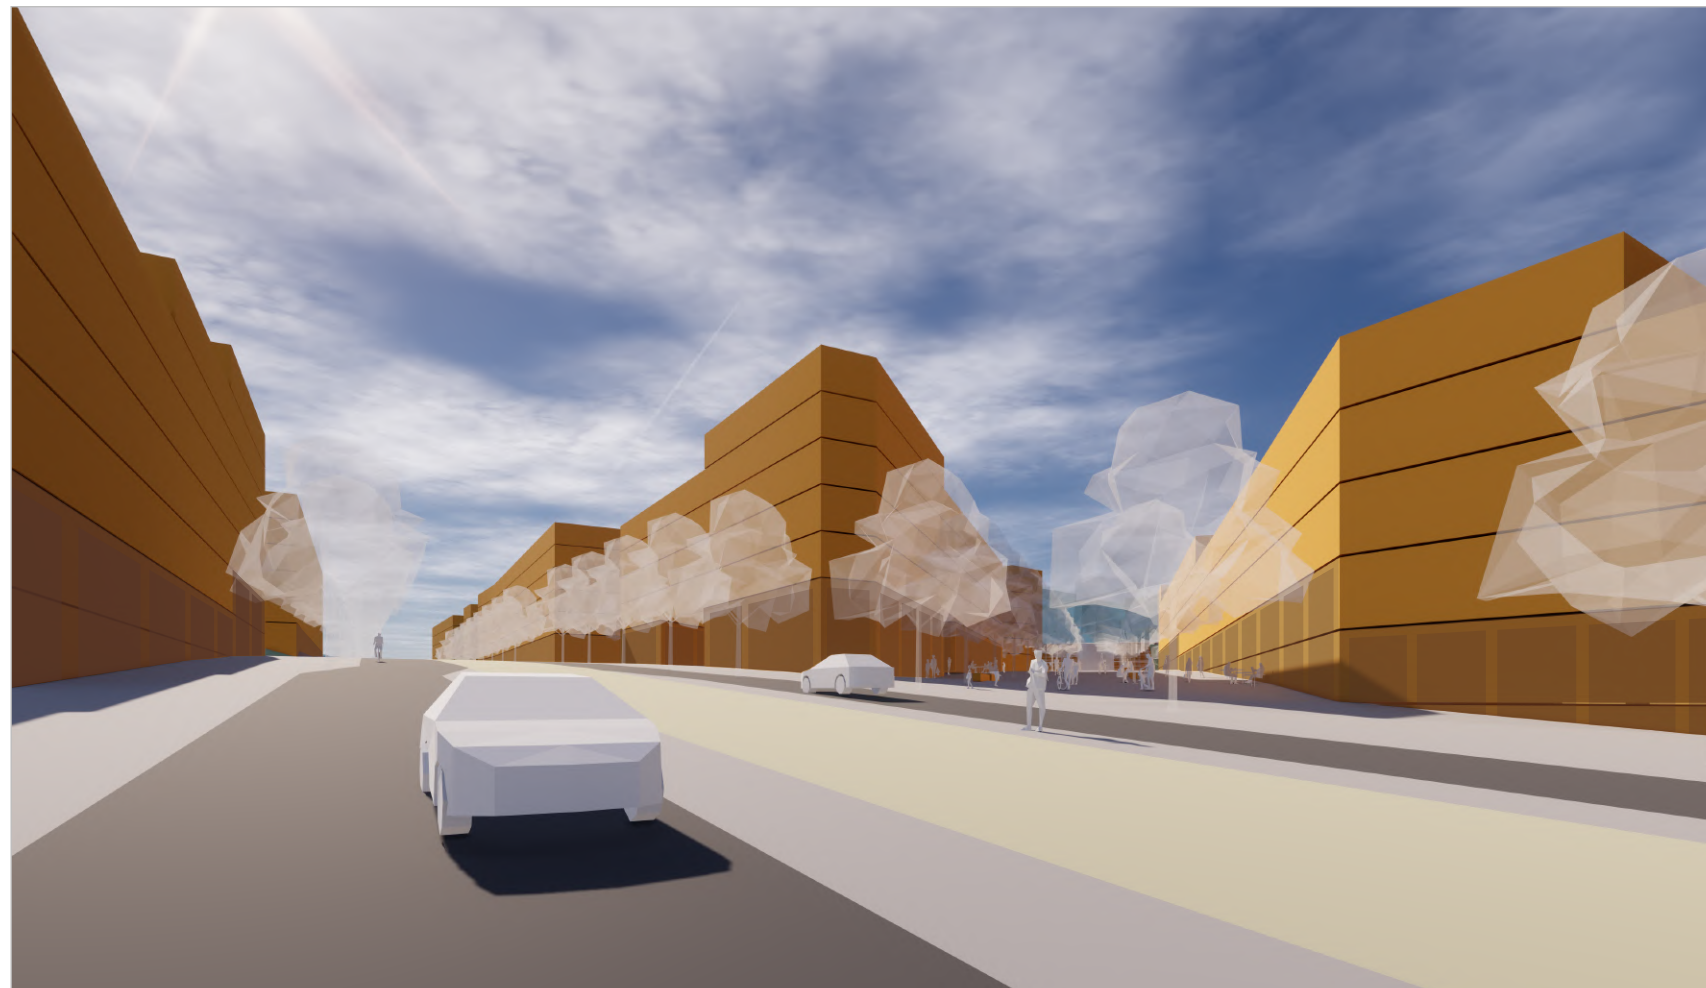

RADLICKÁ U NÁDRAŽÍ

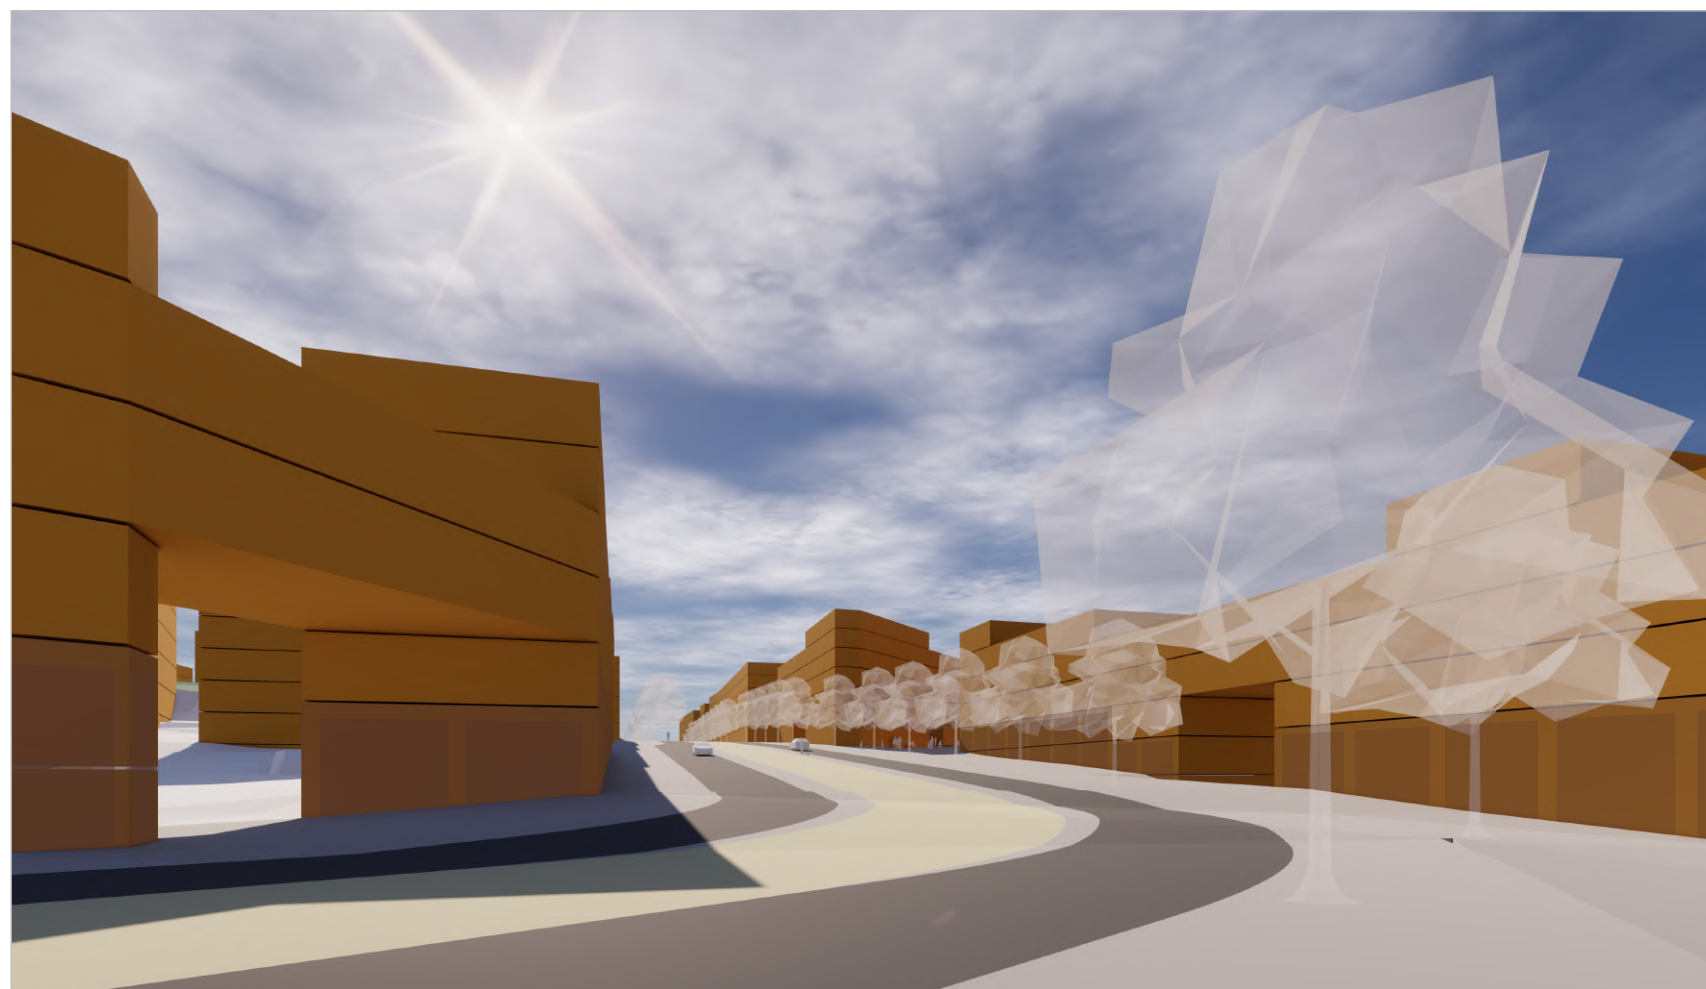

NÁDRAŽÍ JINONICE

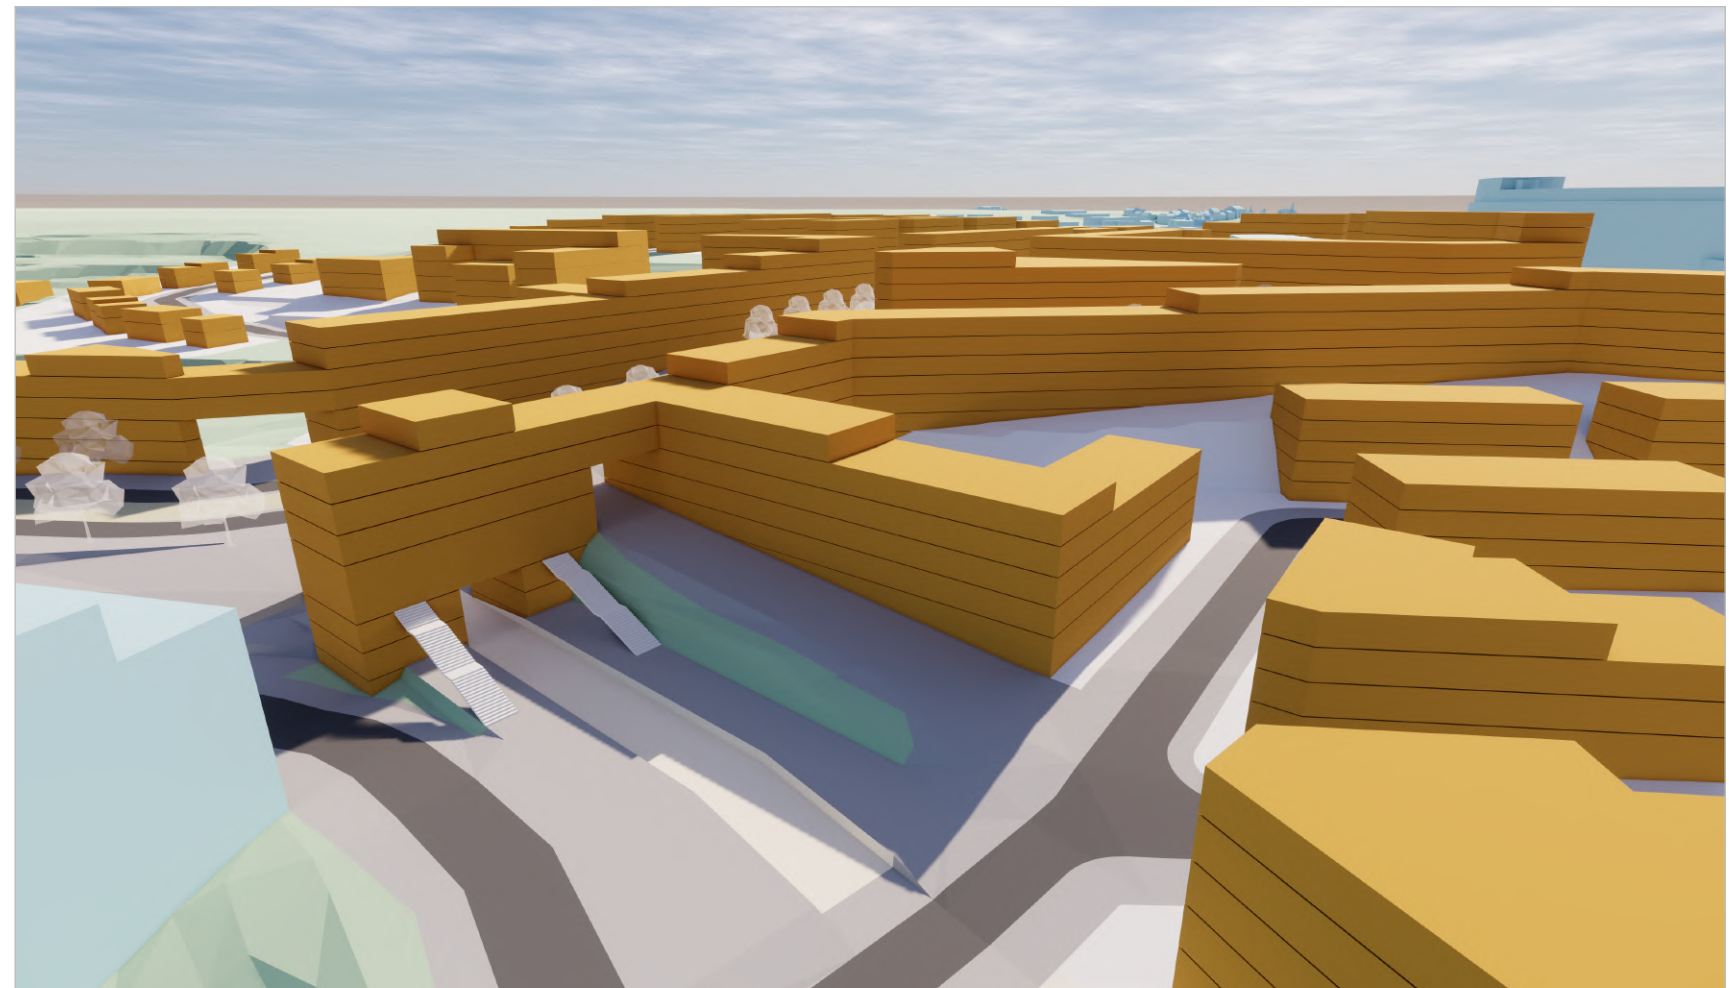

CENTRUM JINONICE

