
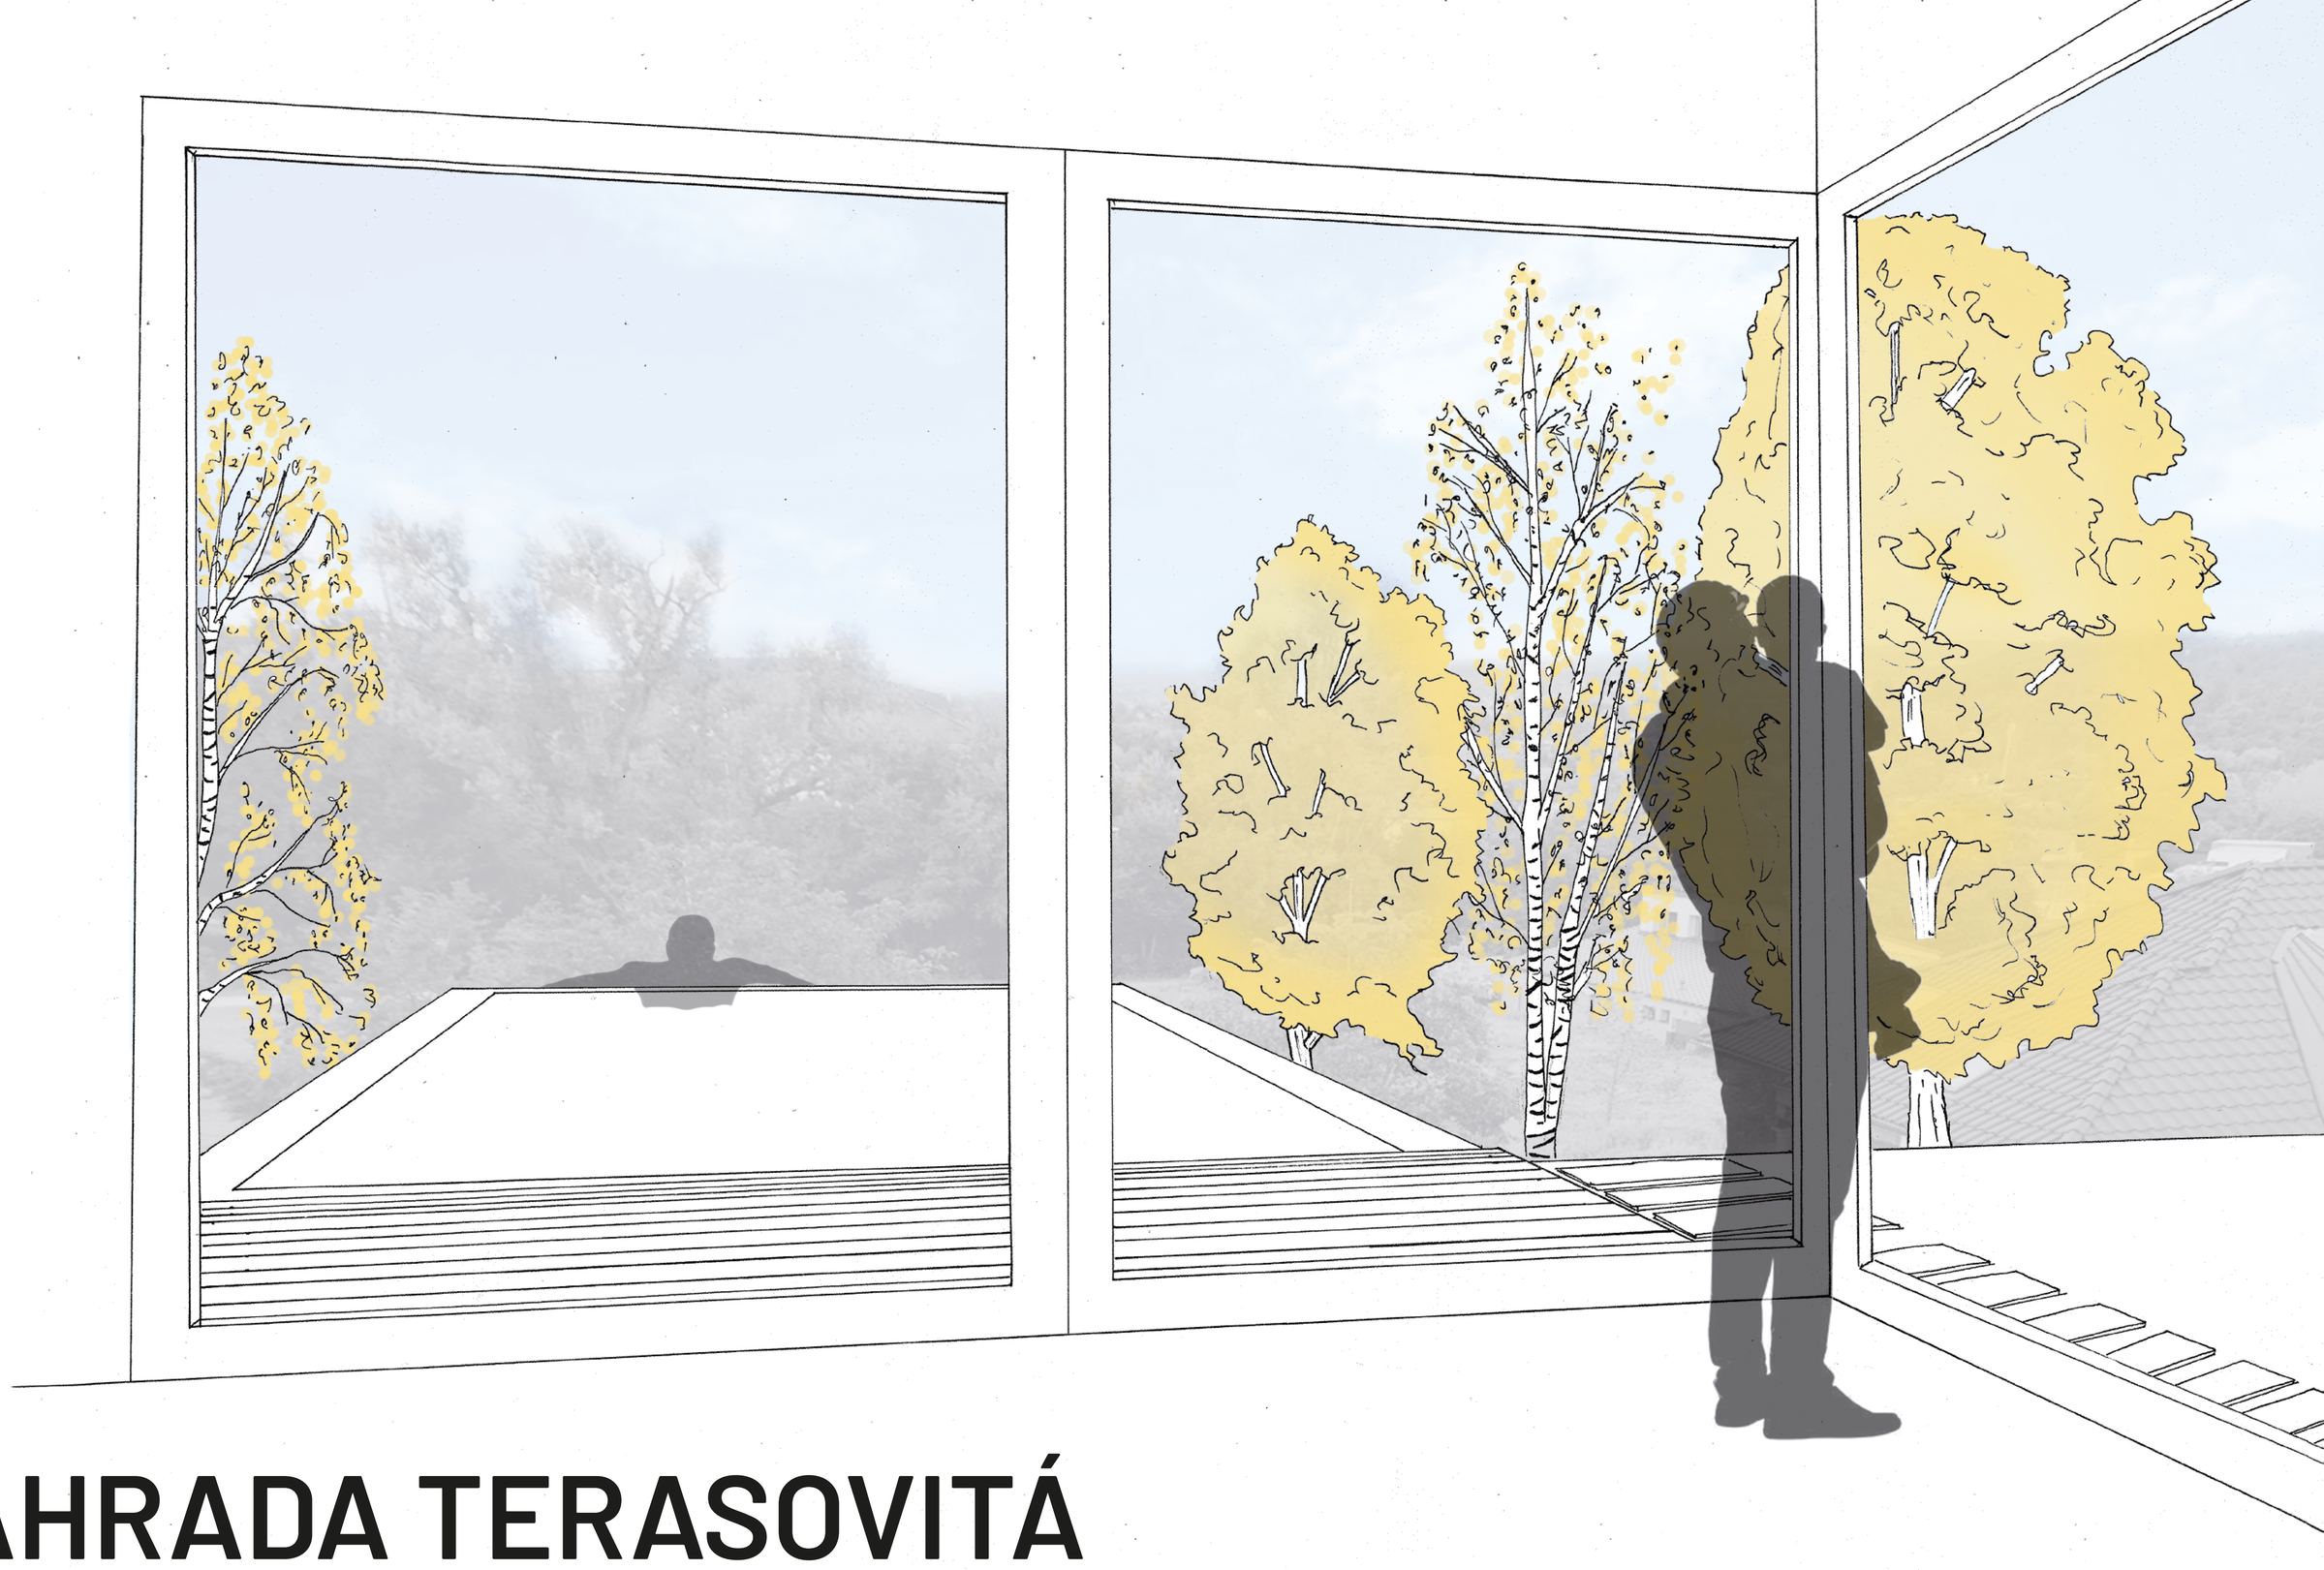


ZAHRADA TERASOVITÁ

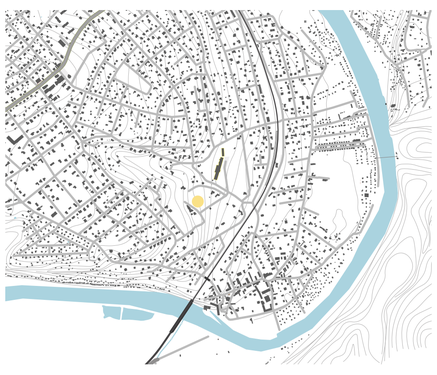


Pozemek se nachází v Černošicích u Prahy naproti mateřské školy na velmi svažitém pozemku. Ten díky své severovýchodní orientaci umožňuje impozantní výhled na celé Černošice. Dvoupodlažní dům, který je do svahu dostova zakousnutý pochází z architektonického studia Stempel & Tesař architekti. Vstup do domu se nachází v druhém podlaží a ze všech obytných místností v prvním podlaží je umožněn vstup na terasu a do zahrady.

Cílem projektu byla navrhnout vzdušnou zahradu, která podpoří výhled do krajiny a vytvořit příjemná místa pro pobyt na ní. Zároveň trvalkami i stromovou výsadbou odlehčit těžkou hmotu domu, která přispěje k většímu začlenění do krajiny.


Pokud chceme vstoupit na zahradu, sejdeme z příjezdové cesty po chodníčku, který je lemován trvalkovým záhonem, přímo k terase. Ta je součástí návrhu domu. Lehká dřevěná kostrukce pergoly nad terasou s pnoucí révou poskytuje příjemný stín i v horkých dnech. Při cestě dále kolem domu, vstoupíme na druhou terasu. Na tu se ostatně můžeme dostat i vchodem z parkovaciho přístřešku, kde projdeme malým ovocným sadem za domem. U bazénu můžeme zůstat a užívat si nekonečný výhled, nebo pokračovat po schodech dále do zahrady. Při procházce za jednou z terénních modelací narazíme na kruhové ohniště. To je ukryto mezi stromy a při pohledu z horní části pozemku je zcela nevidítelné. Když se podíváme do svahu uvidíme už jen lehké terénní modelace tvořící jakési terasy dotvářené schůdky či pěrnou zídkou.

ŠIRŠÍ VZTAHY

řešené území
vjezd na pozemek
pozitivní výhled
negativní výhled

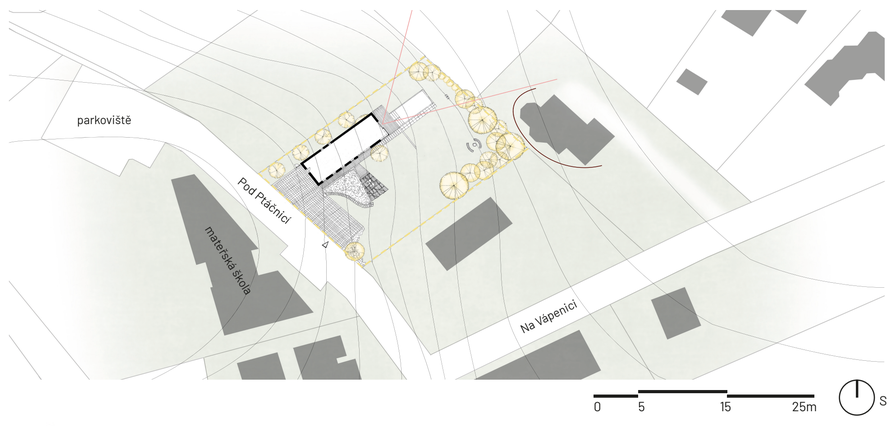

PŮDORYS

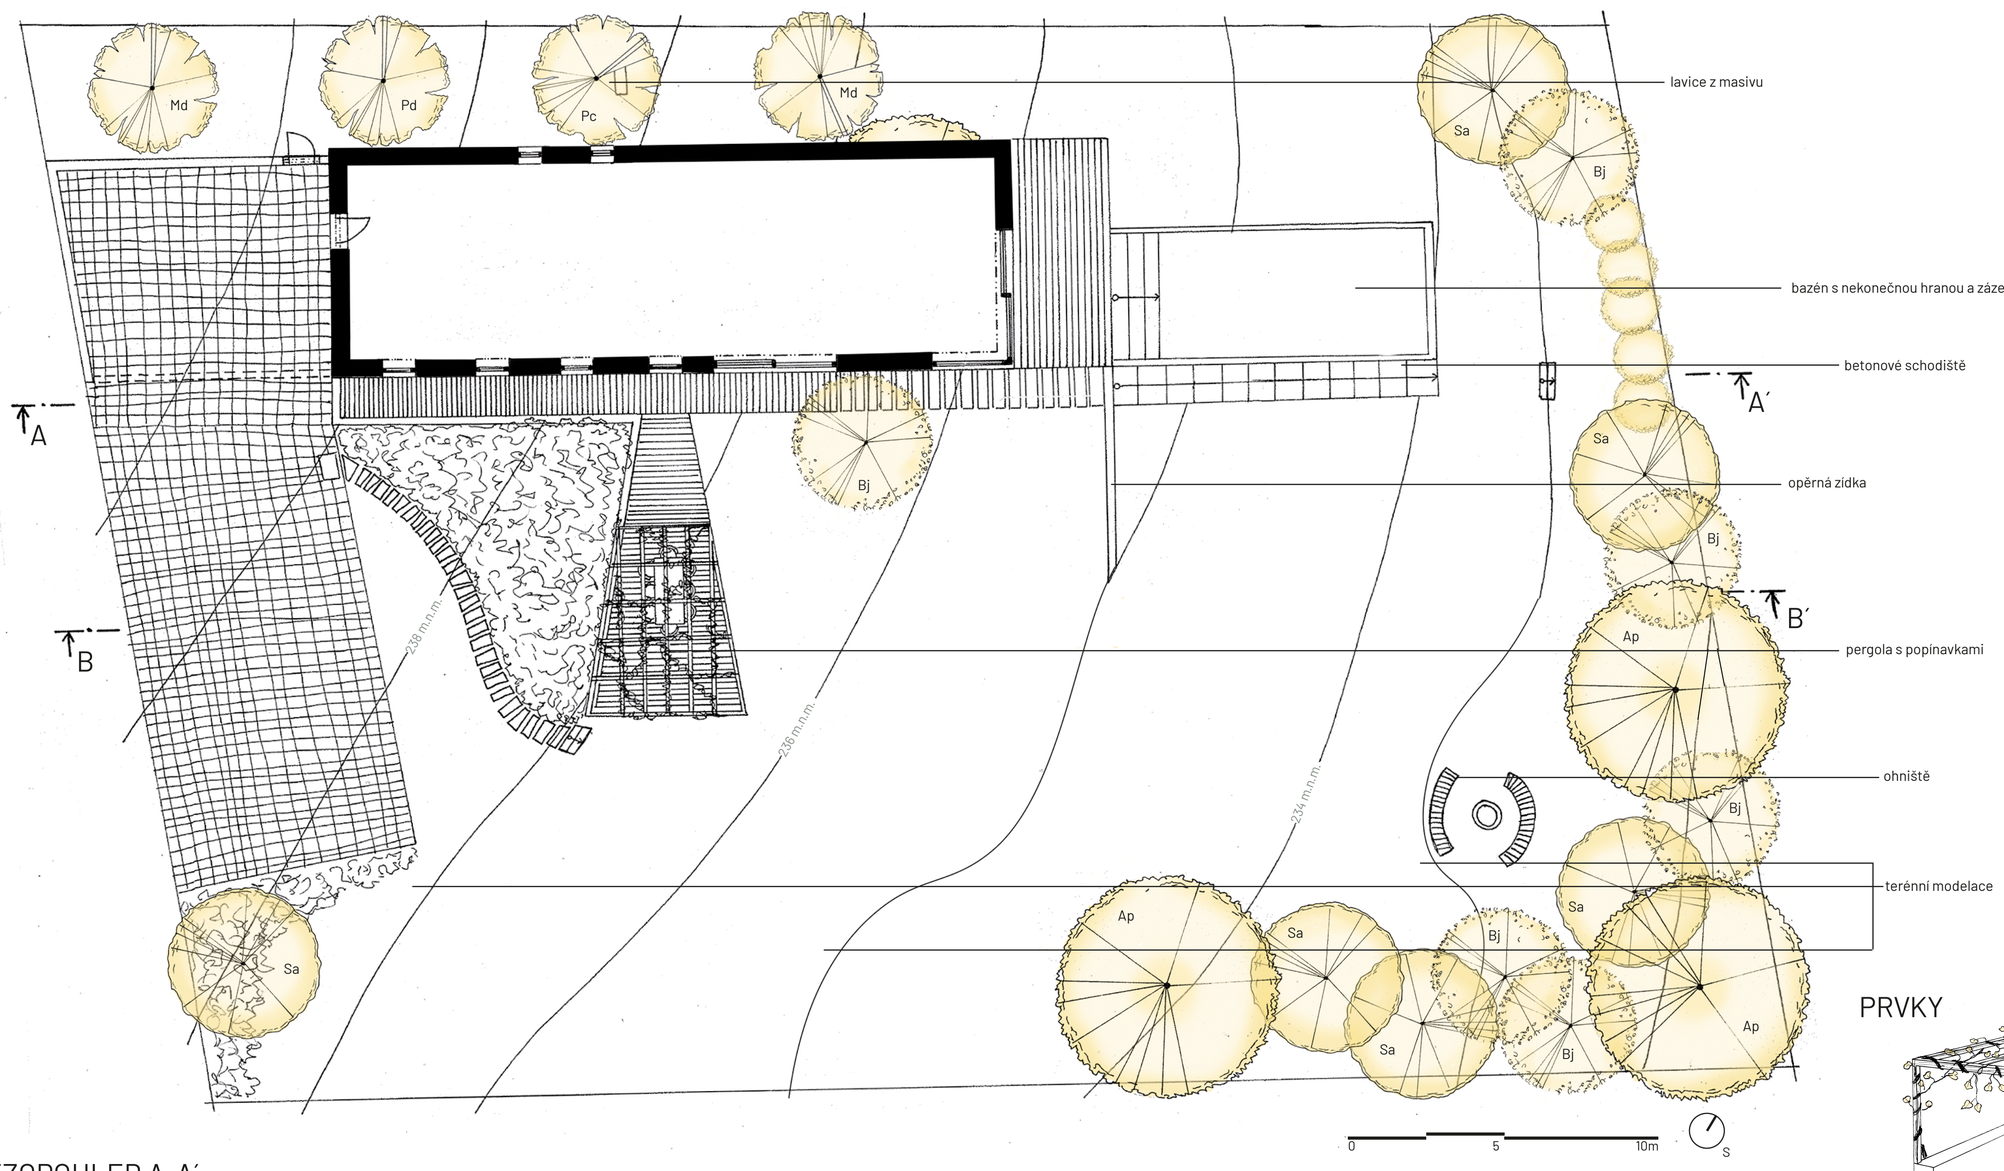

LEGENDA STROMŮ A KEŘŮ

JAVOR
Acer platanoides 'Deborah'

JEŘÁB
Sorbus aria 'Magnifica'

BŘÍZA
Betula jacquemontii

OVOCNÉ STROMY
Malus domestica 'Gold delicious'
Malus domestica 'Discovery'
Pyrus communis 'Williamsova'
Prunus domestica 'Duranciе'

TAVOLA
Physocarpus opulifolius

OVOCNÉ KEŘE
Rubus ideaeus
Rubus fruticosus

LEGENDA MATERIÁLŮ


DLAŽBA Z ŽULOVÝCH ODSEKŮ
pochozí a pojezdová

TRVALKOVÉ VÝSADBY

BETONOVÉ DLAŽDICE
v trávníku, 0,3 x 1,3 m

DŘEVĚNÉ TERASY
modřín hladký, š.150 mm

ŘEZOPOHLED A-A´

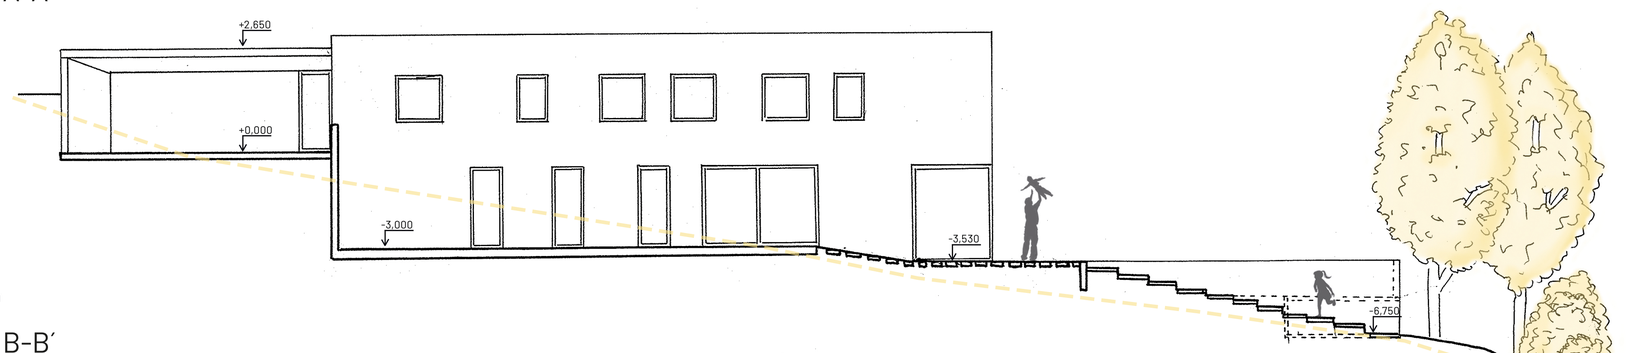


původní terén

ŘEZOPOHLED B-B´




PRVKY

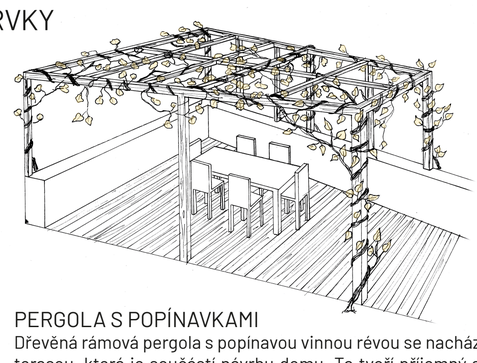


PERGOLA S POPÍNAVKAMI

Dřevěná rámová pergola s popínavou vinnou révou se nachází nad hlavní terasou, která je součástí návrhu domu. Ta tvoří příjemný stín, kterým ale stále mohou proníkat sluneční paprsky.

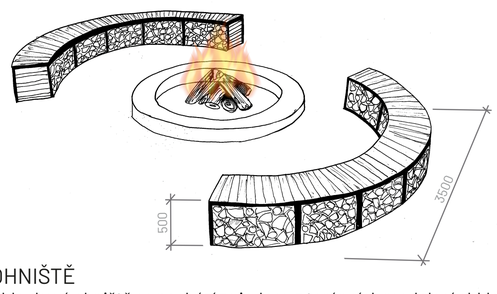


OHNIŠTĚ

Oblouková ohniště se nachází za jednou z terénních modelací obklopené stromy a při pohledu od domu je tak zrakům zcela zkryto. Lavice je sestavená z dubových hranolů, které jsou kotveny do ocelové rámové konstrukce. Ta slouží zároveň i jako dřevník.

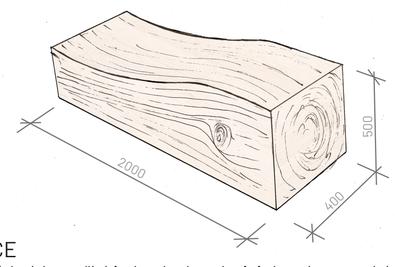

LAVICE

Dubový kvádr tvořící jednoduchou lavici, která se nachází v ´ovocném sadu´ za domem. Masivní kvádr díky lehkému tvarování tvoří dvě jednotlivá místa k sezení.

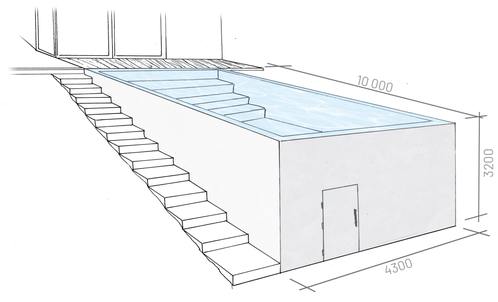

BAZÉN S NEKONEČNOU HRANOU


Bazén s terasou přímo navazující na dům je dominantou celé zahrady. Díky příkrému svahu bylo možné přebytečný prostor pod bazénem využít jako technickou místnost pro bazénovou technologii a případné další zařízení kte které vedou schody z betonových kvádrů.

TERÉNNÍ MODELACE

Návrh zahrady je celkově relativně minimalistický. Dominantou zahrady se samozřejmě stává bazén, který stejně jako dům, do terénu nezapadá a tvoří velmi výrazný prvek.

Zbytek pozemku je proto navržen velmi jednoduše za pomoci terénních modelací a případné vegetace. Hledání jejich správného tvaru vycházelo primárně z tvaru vrstevnic. Cílem bylo velmi svažitý pozemek s celkovým převýšením více jak 8 metrů trochu srovnat, vytvořit určité úrovně či terasy.

Prvotní myšlenka byla, vytvořit tyto terasy pomoci zídek. Projekt ale působil poněkud umělе a do okolní krajiny příliš nezapadal. Vytvoření teras pouze pomocí terénu dodalo zahradě patřičný šmrnc a i když mohou působit v některých případech třeba až příliš nenápadně, je to možná právě to, co zahradě dodává své kouzlo. Nikdy nevíte, co se za kterým záhybem objeví.

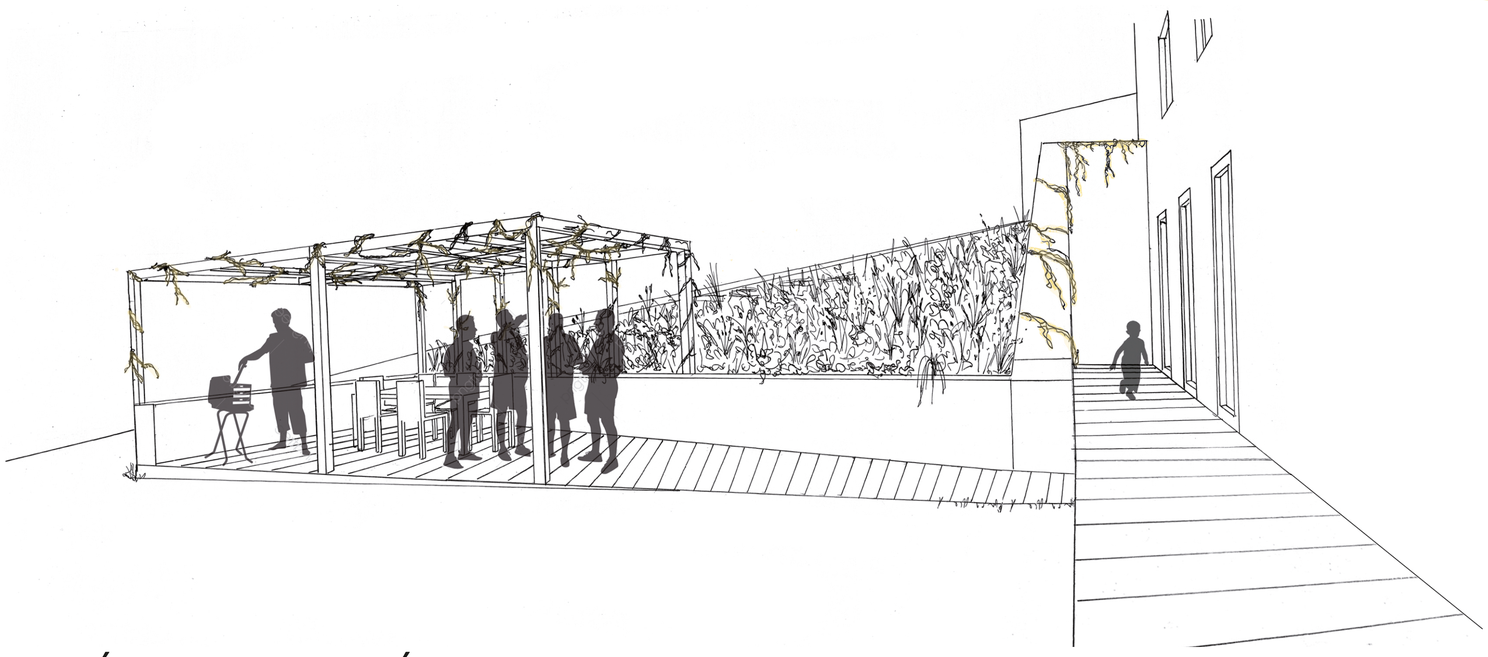

KLÁRA HECHTOVÁ

ZAHRADY ČERNOŠICE

ATELIER SITTA - CHMELOVÁ
AT3 - MALÉ MĚŘÍTKO
ZIMNÍ SEMESTR 2021