EXTRÉMNÍ BYDLENÍ / BYDLENÍ NA LODI
PLACHETNICE ELEGANCE

BC. STANISLAV HOLUB / ATELIÉR KORDOVSKÝ VRBATA
ATRN / ZS 2021-2022
ÚSTAV NAVRHOVÁNÍ II / FAKULTAARCHITEKTURY ČVUT
VEDOUCÍ ATELIÉRU / DOC.ING.ARCH.PETR KORDOVSKÝ
ODBORNÝ ASISTENT / ING.ARCH.LADISLAV VRBATA

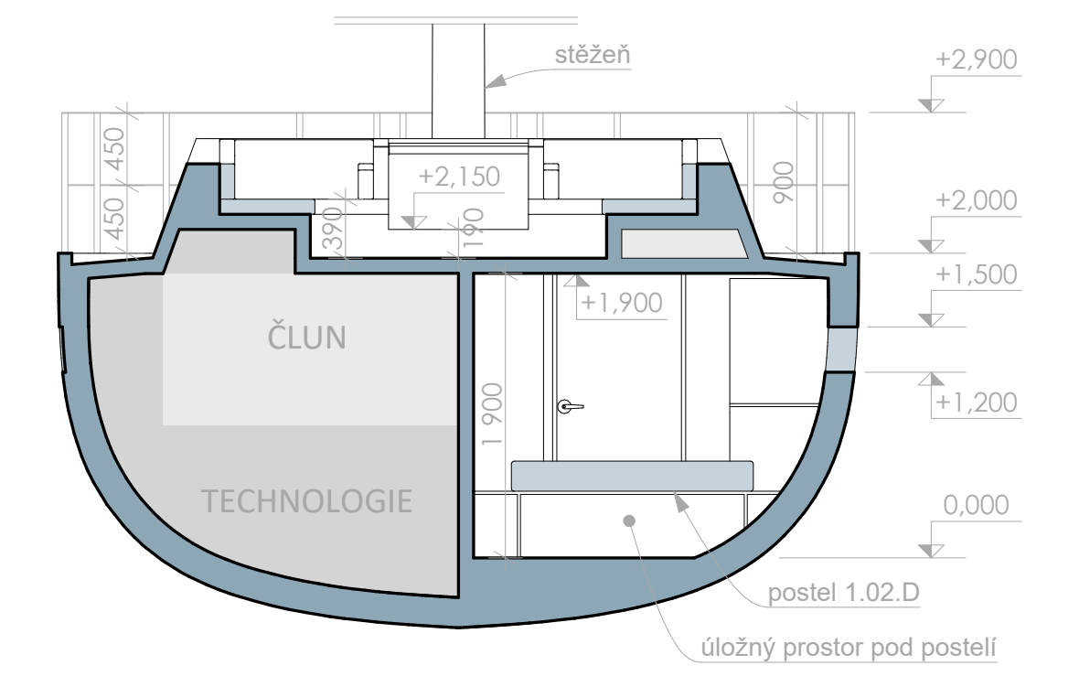

PŘÍČNÝ ŘEZ B 1:50

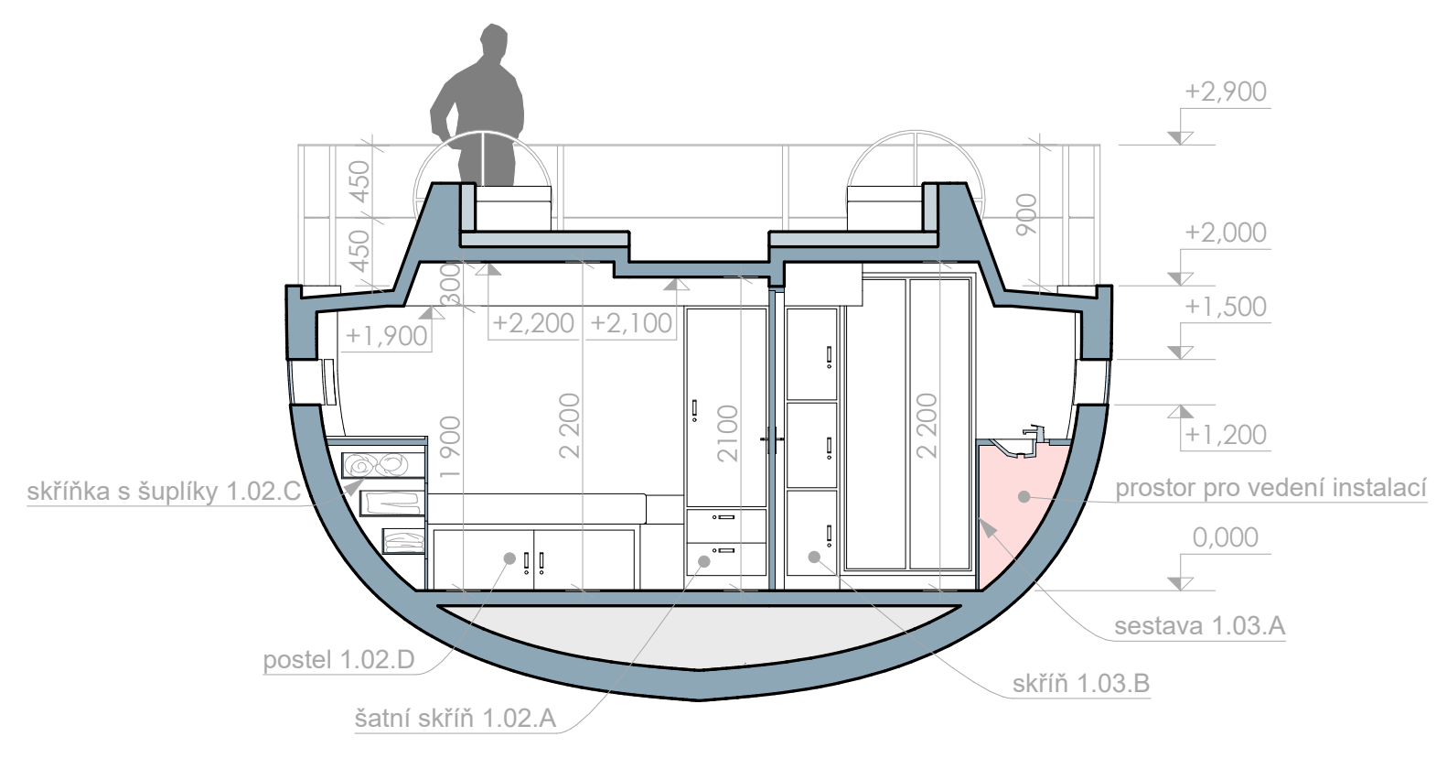

PŘÍČNÝ ŘEZ C 1:50

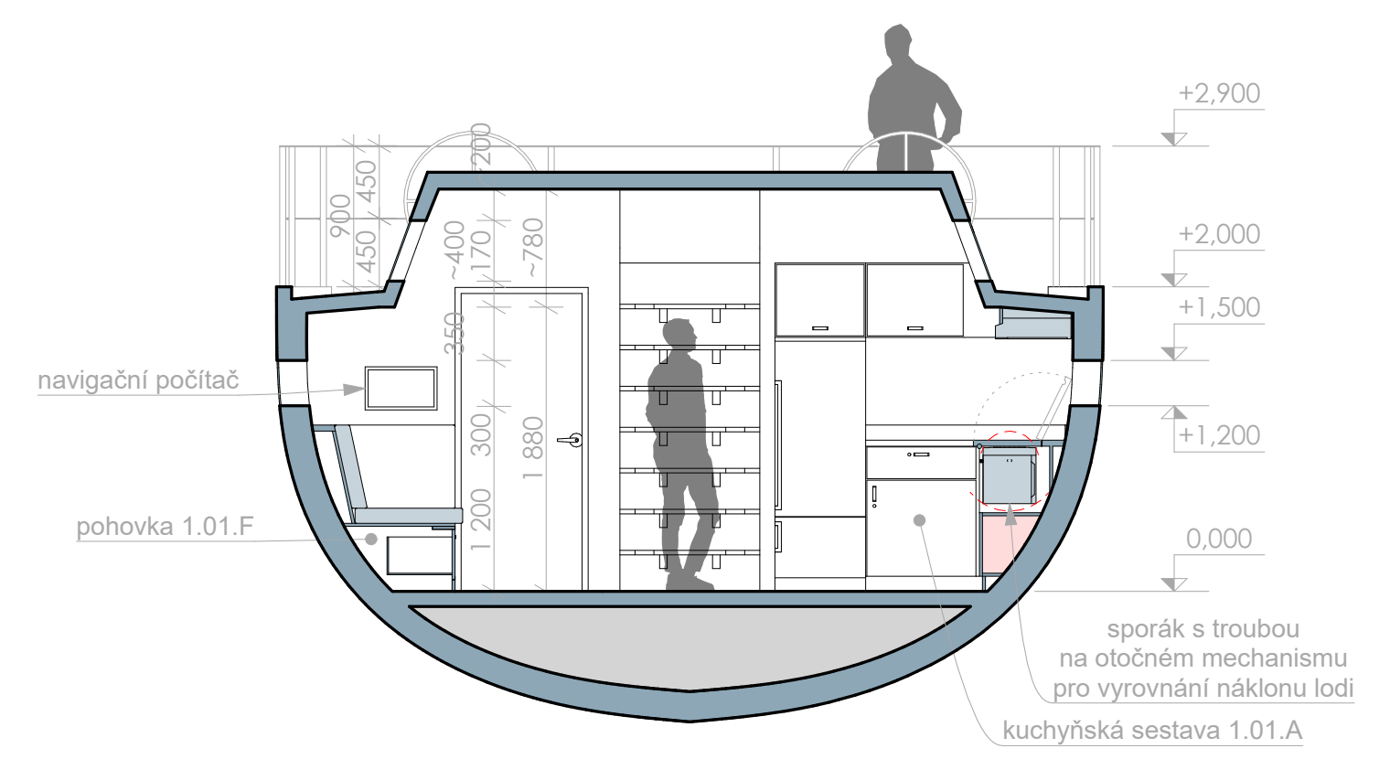

PŘÍČNÝ ŘEZ D 1:50

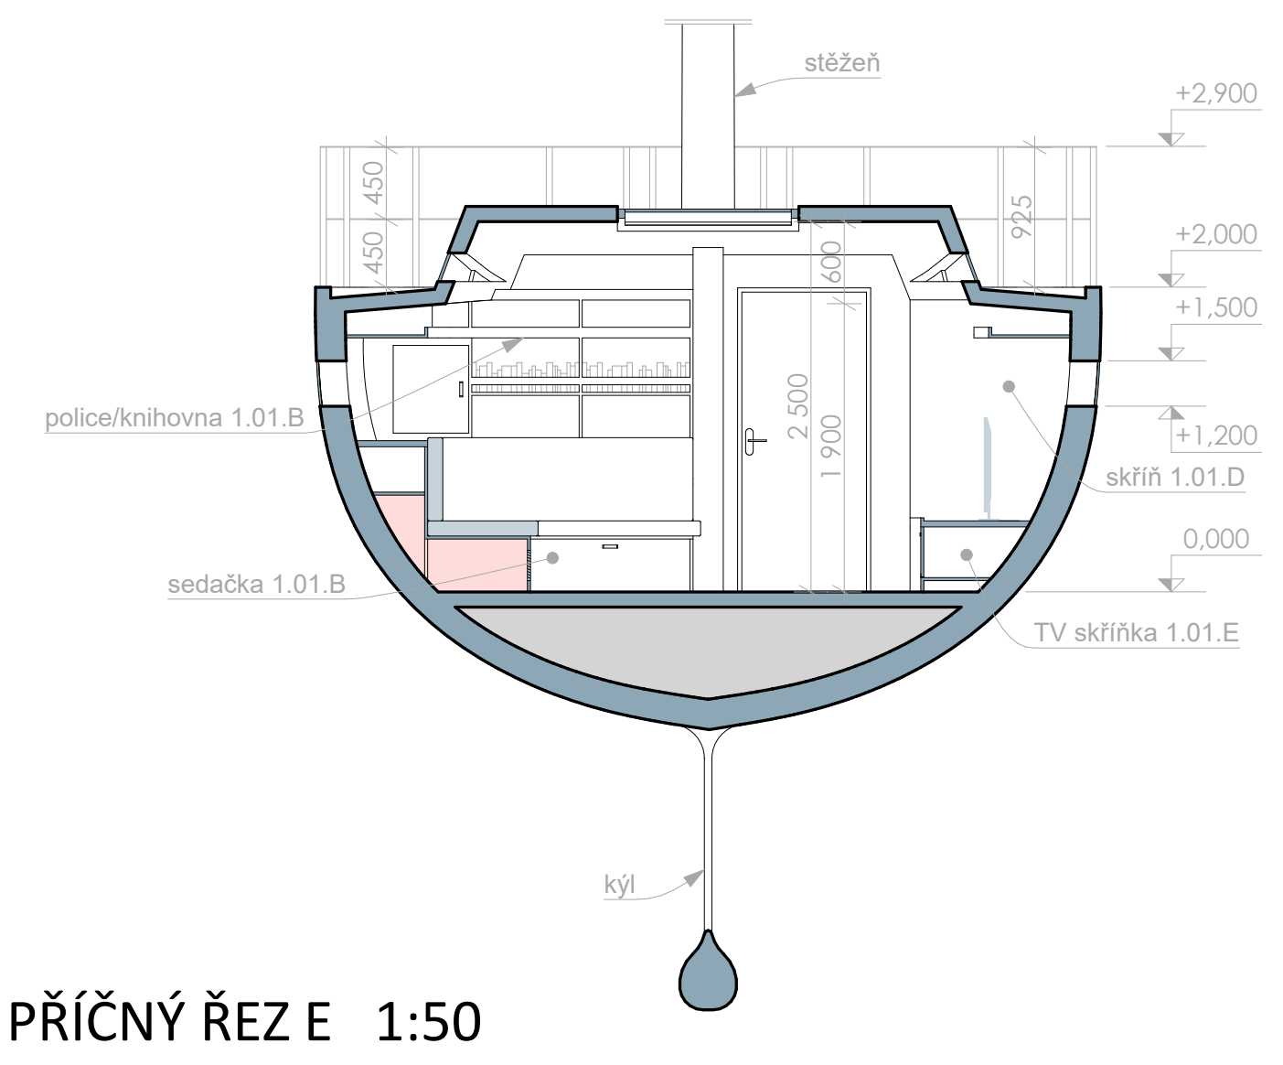

PŘÍČNÝ ŘEZ E 1:50

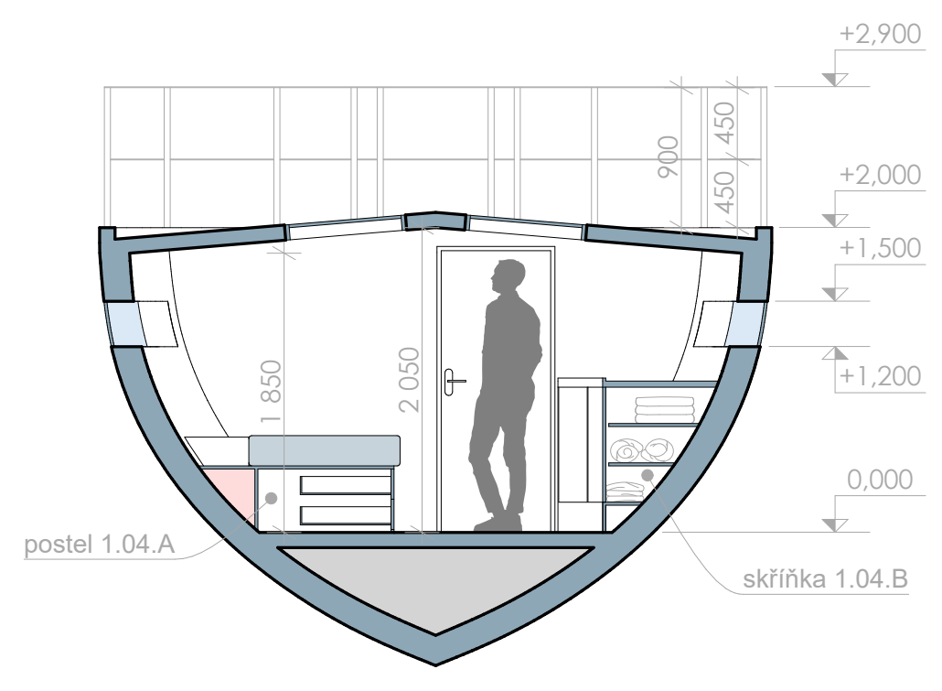

PŘÍČNÝ ŘEZ F 1:50

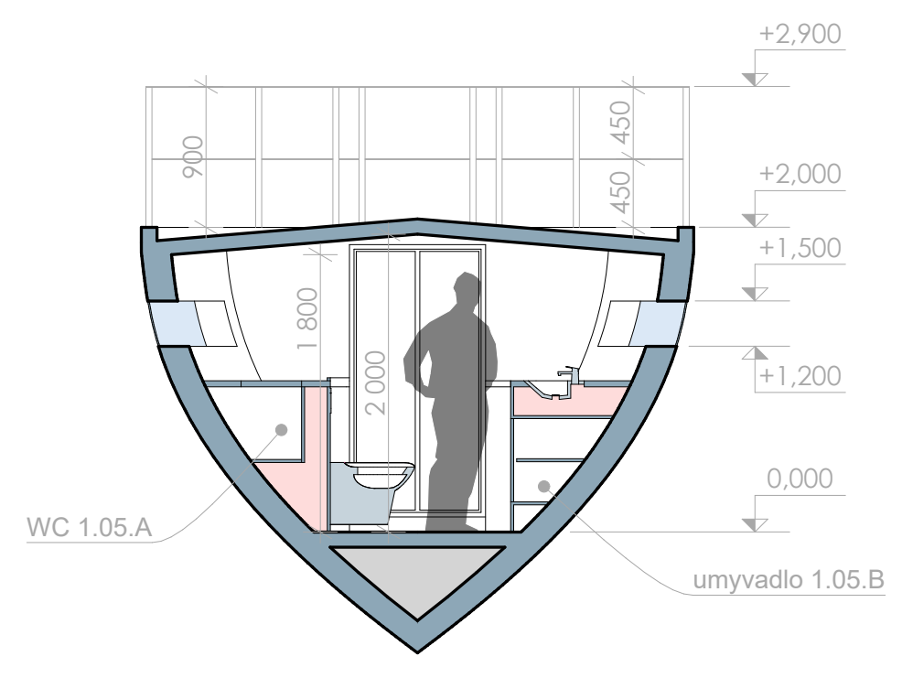

PŘÍČNÝ ŘEZ G 1:50

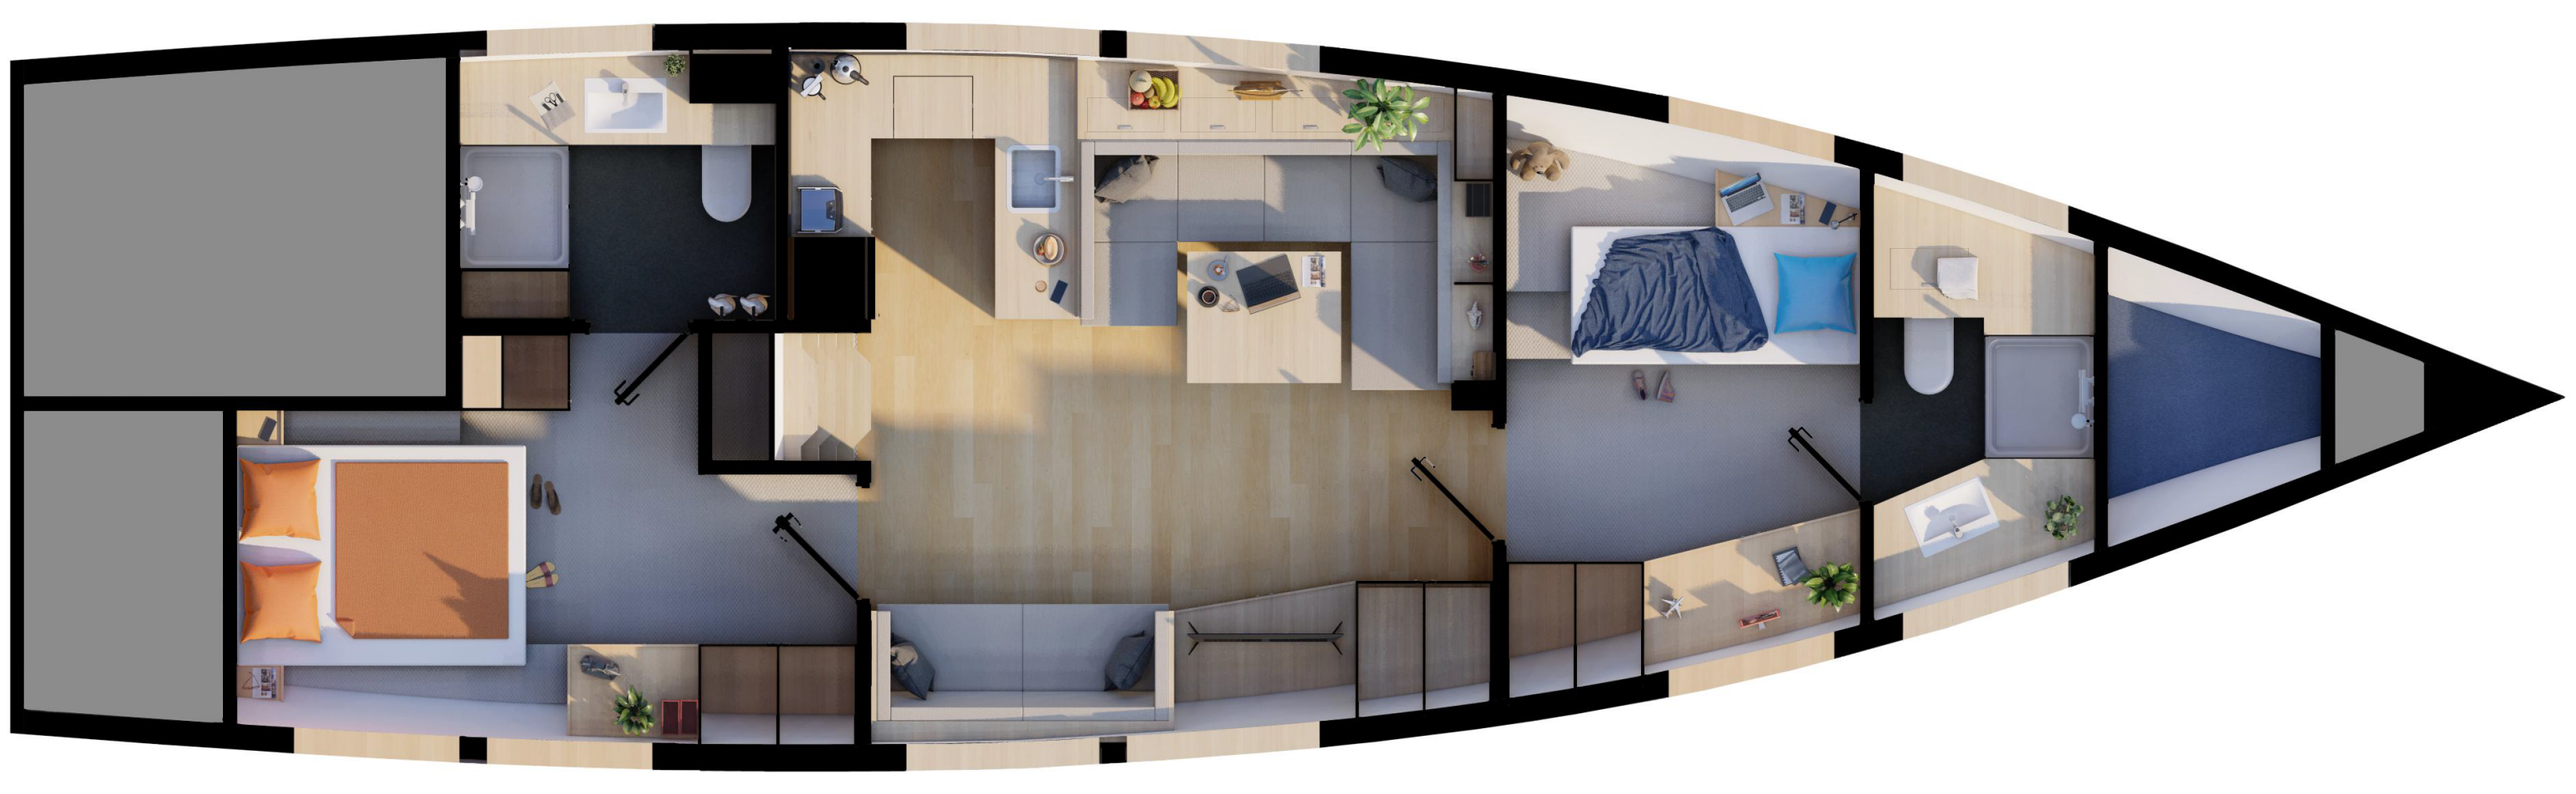

VIZUALIZACE PODPALUBÍ 1:50

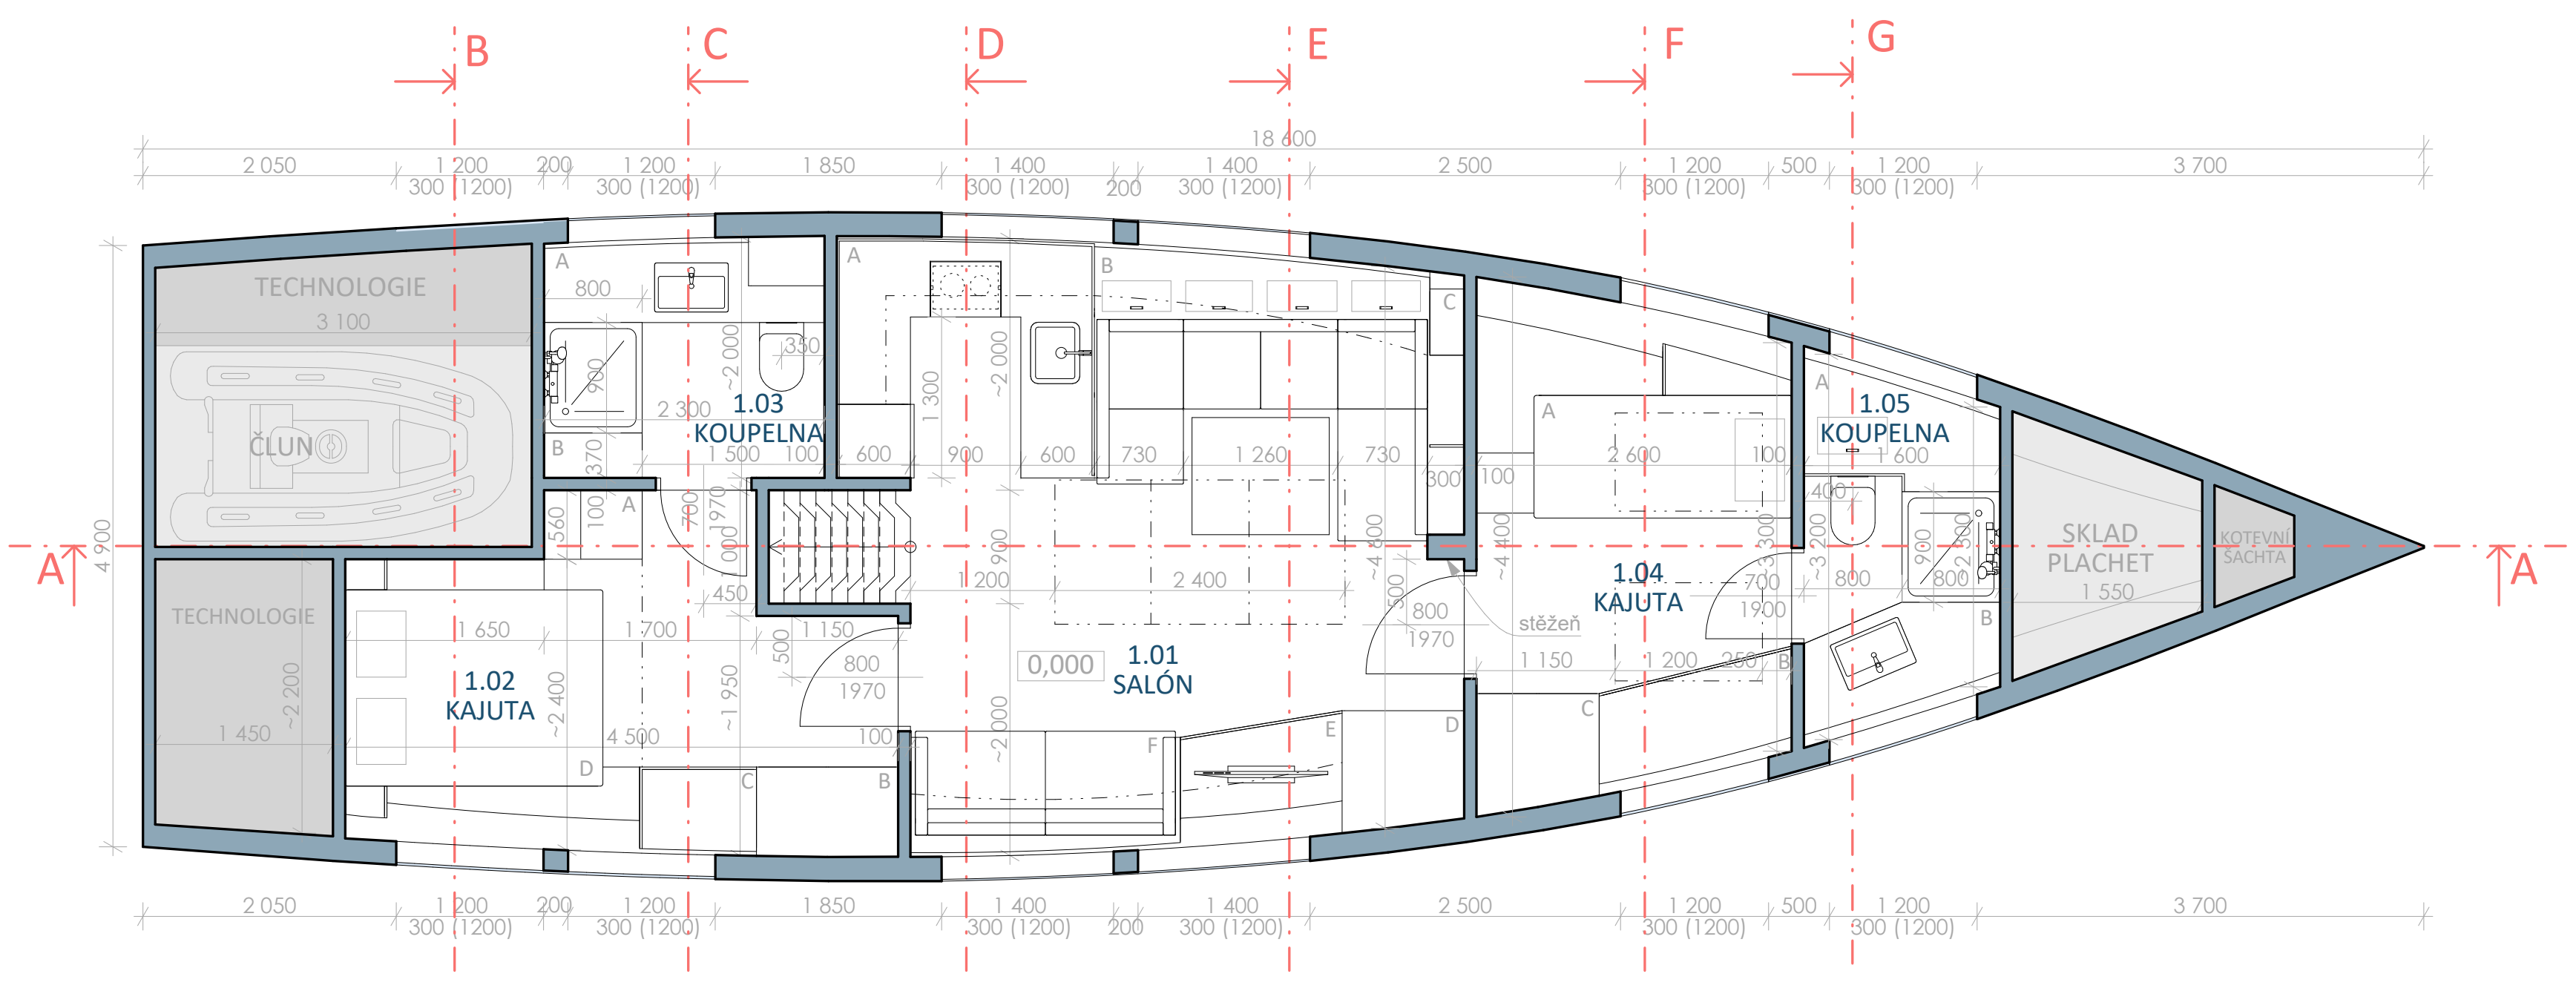

PŮDORYS PODPALUBÍ 1:50

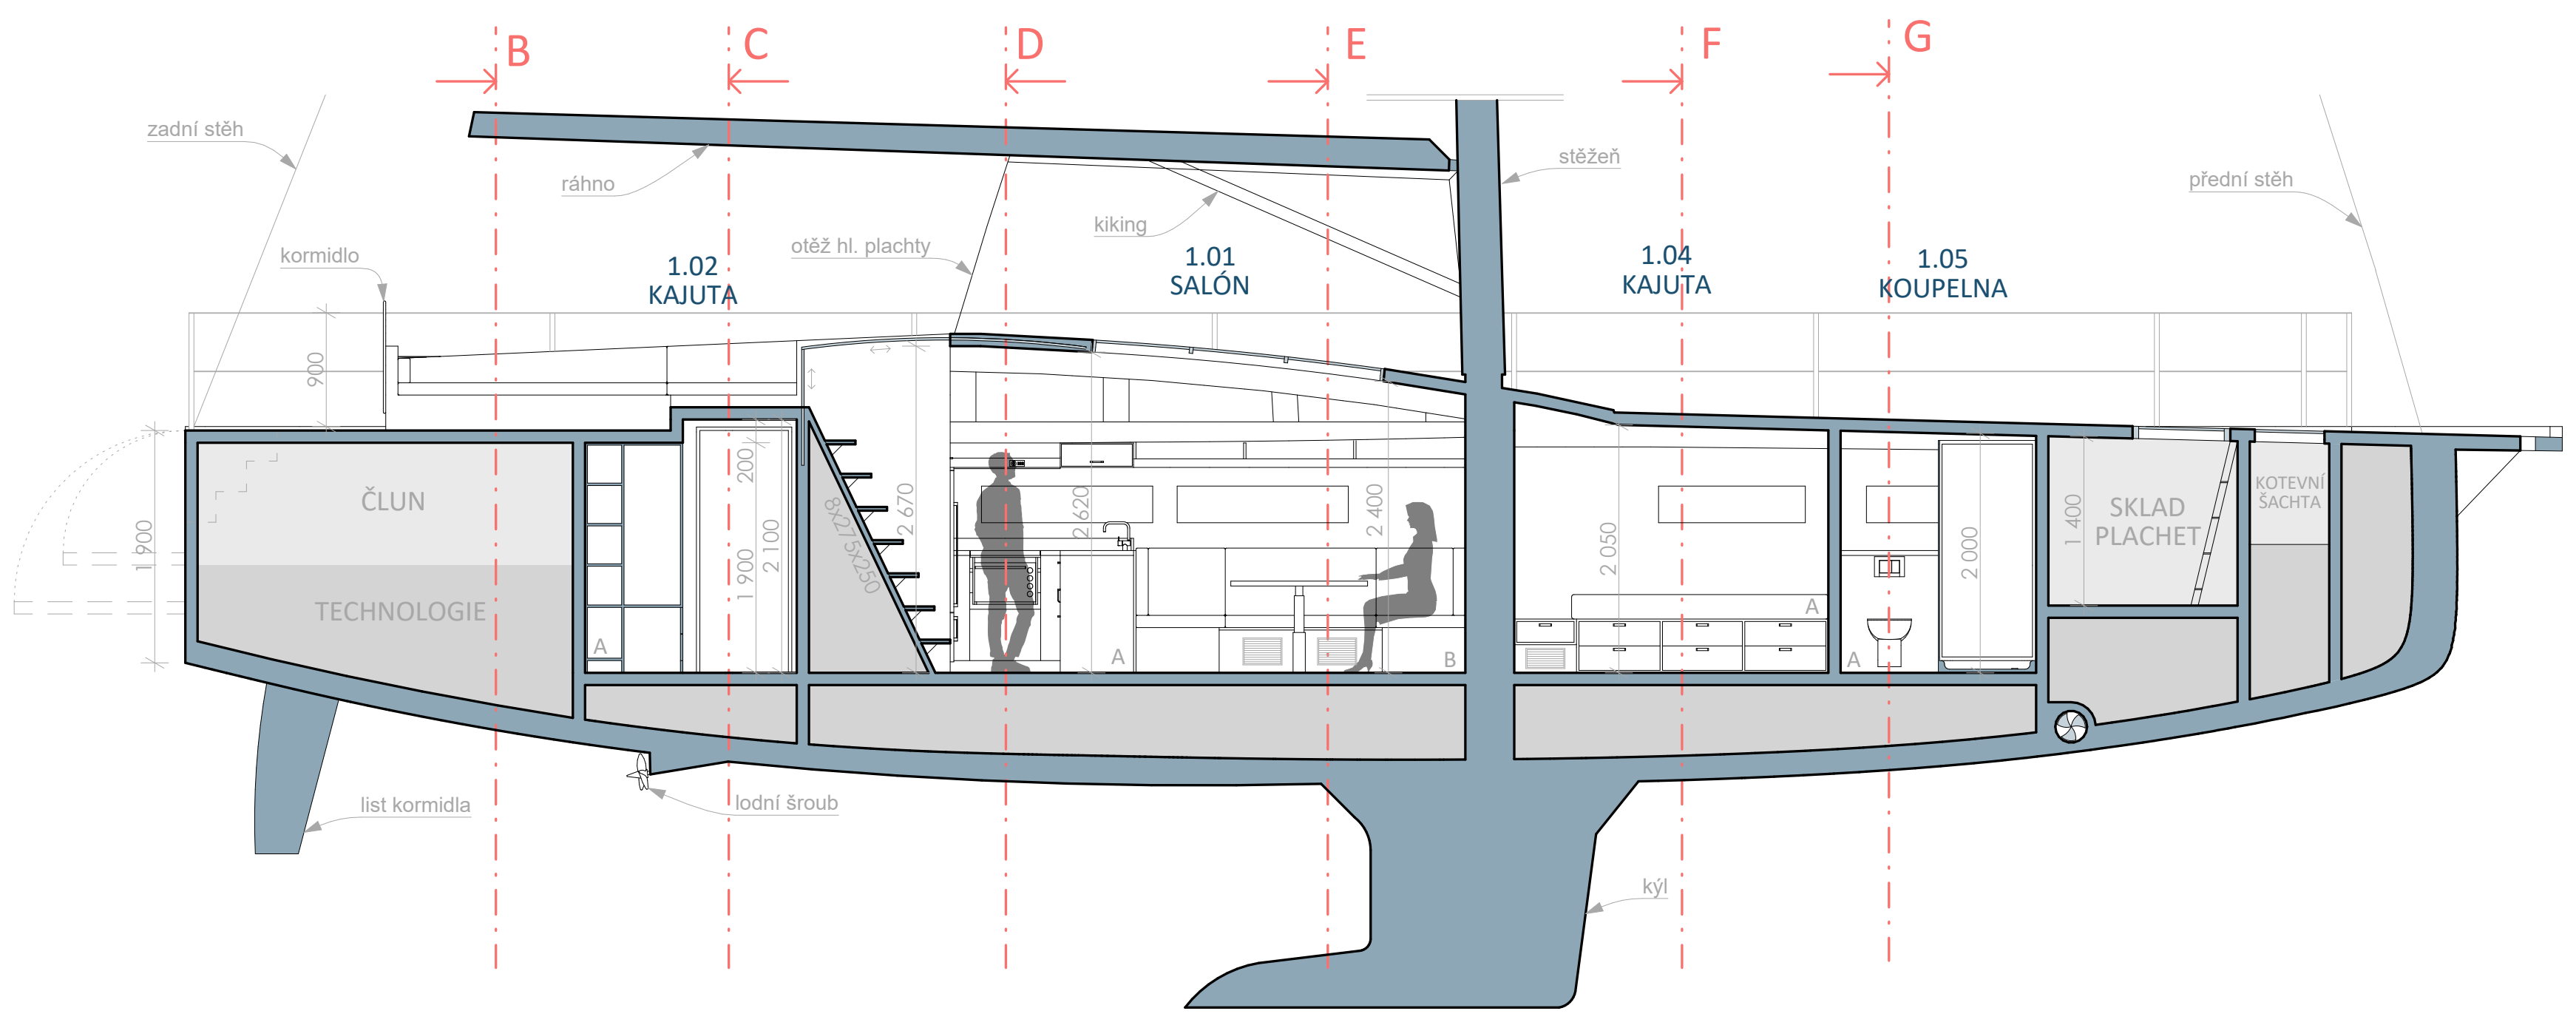

PODÉLNÝ ŘEZ A 1:50

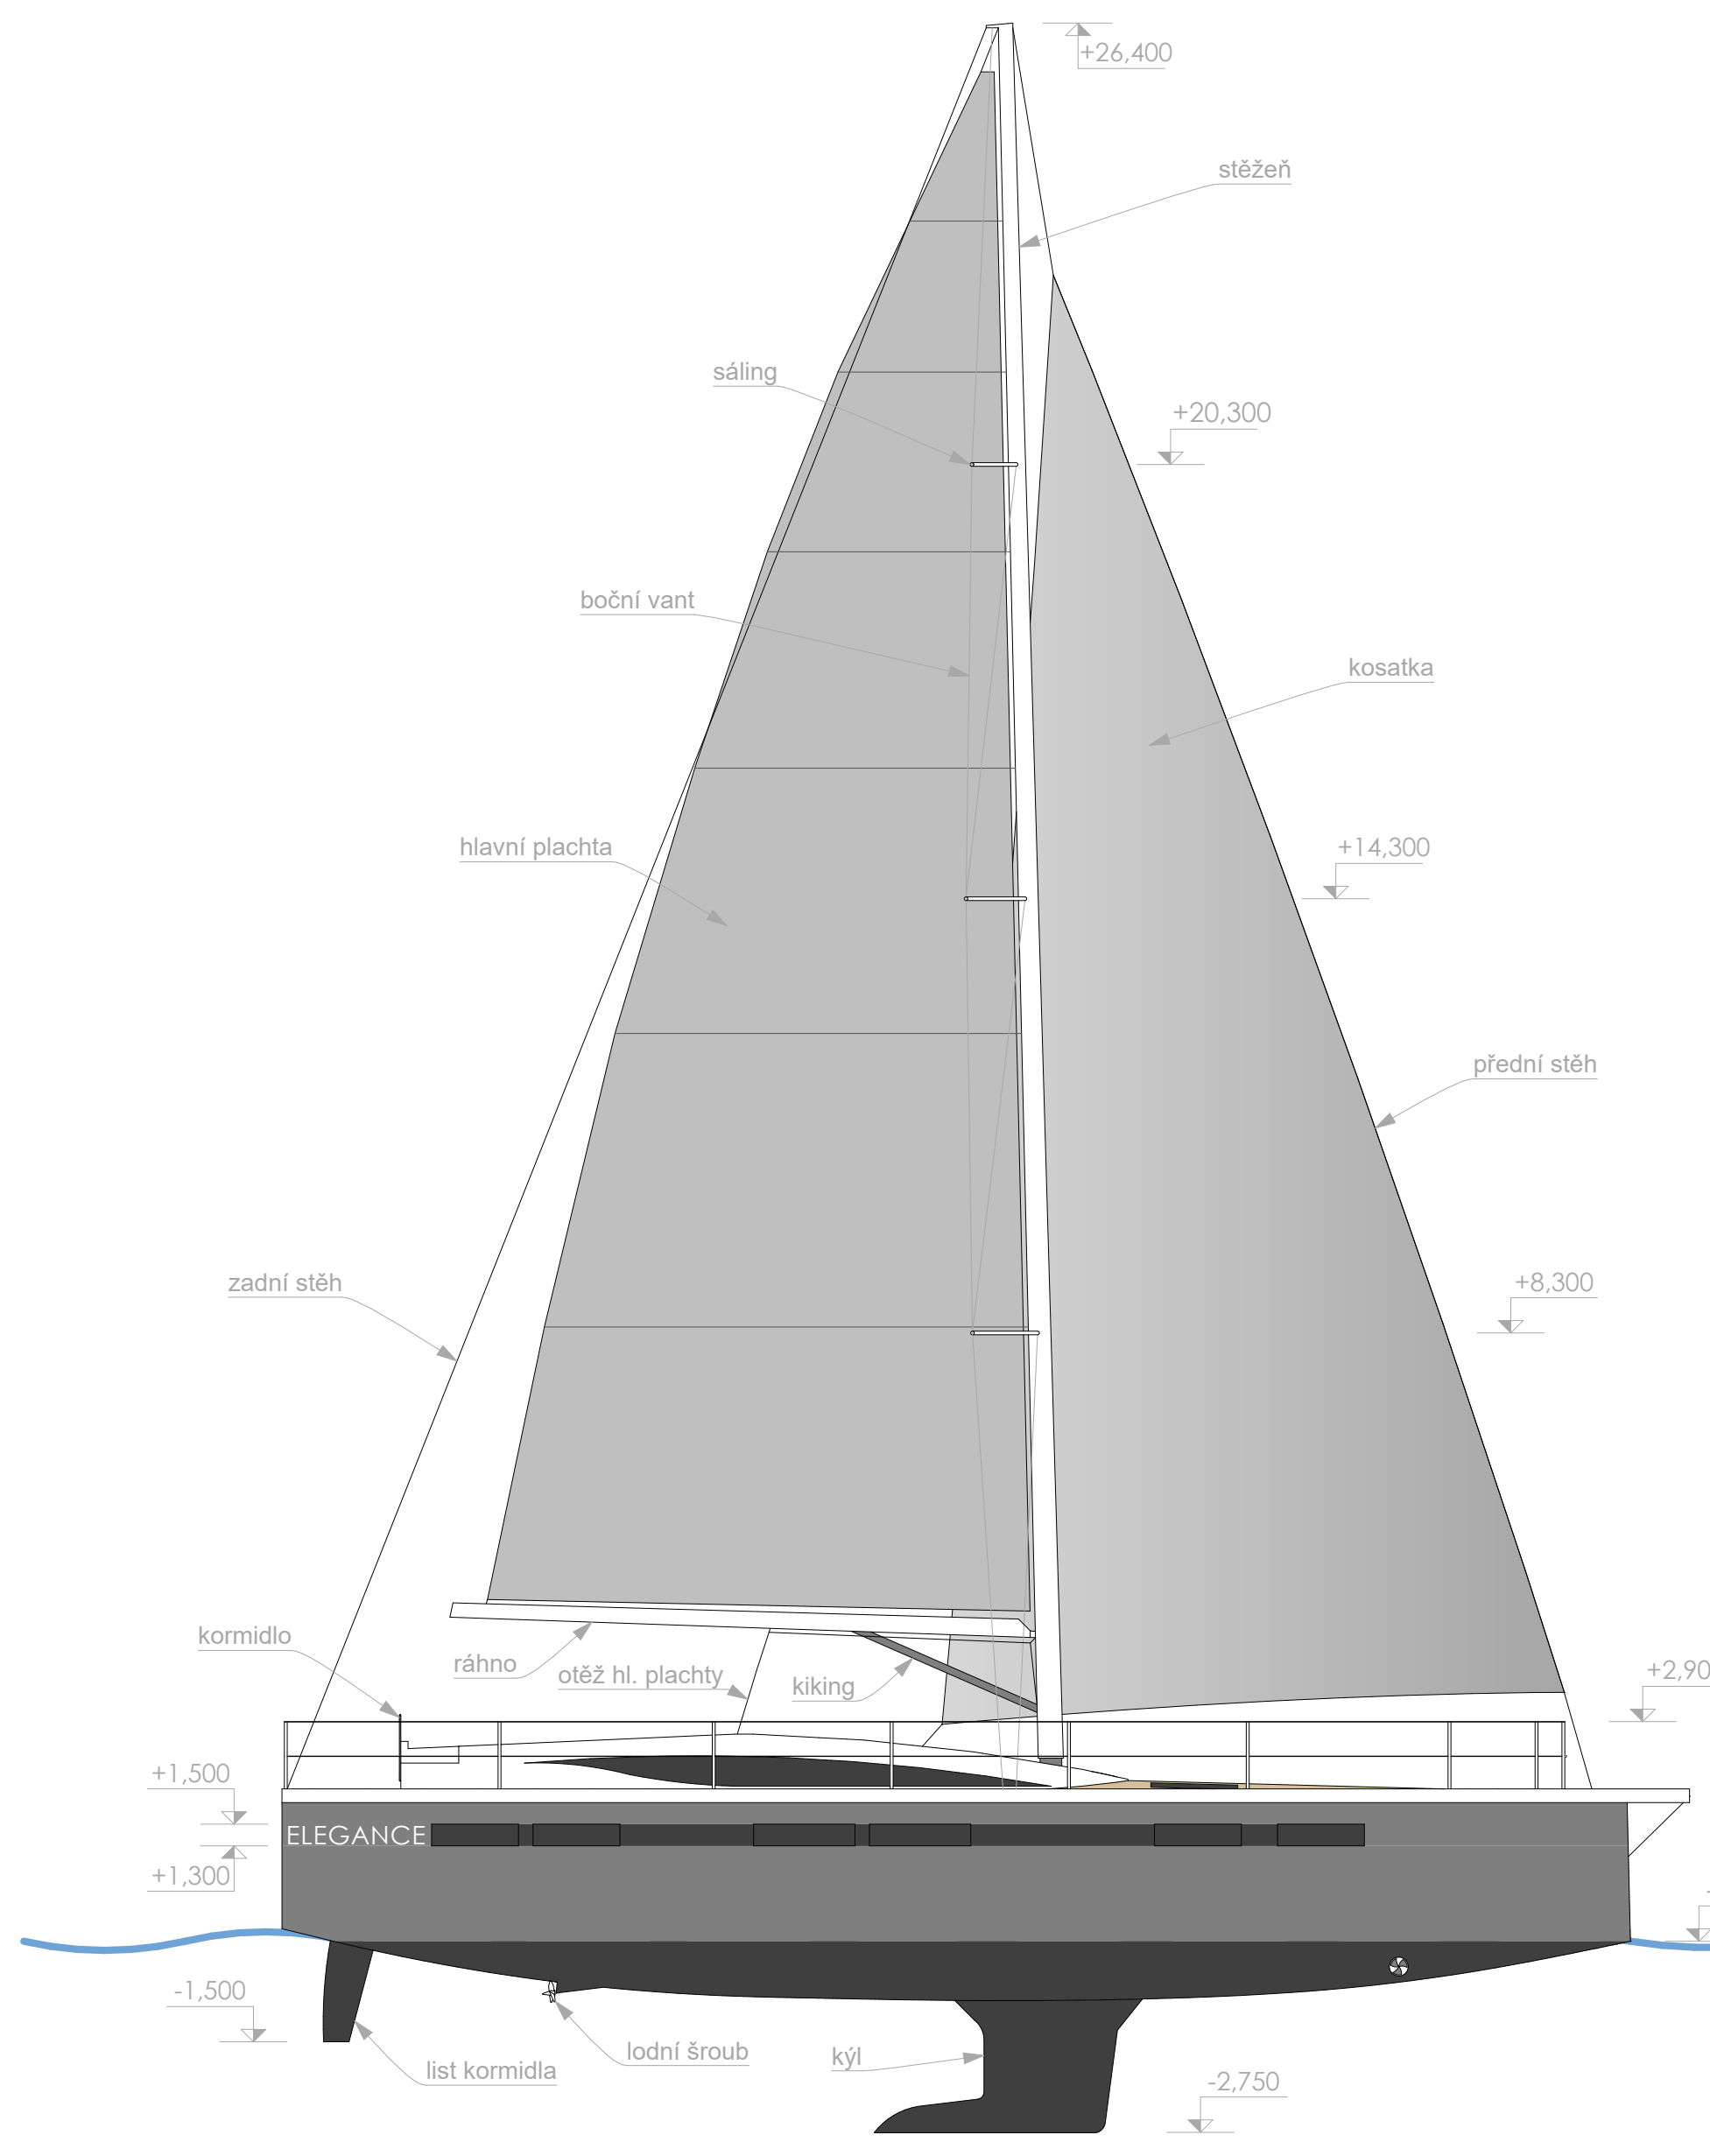

BOČNÍ POHLED 1:100

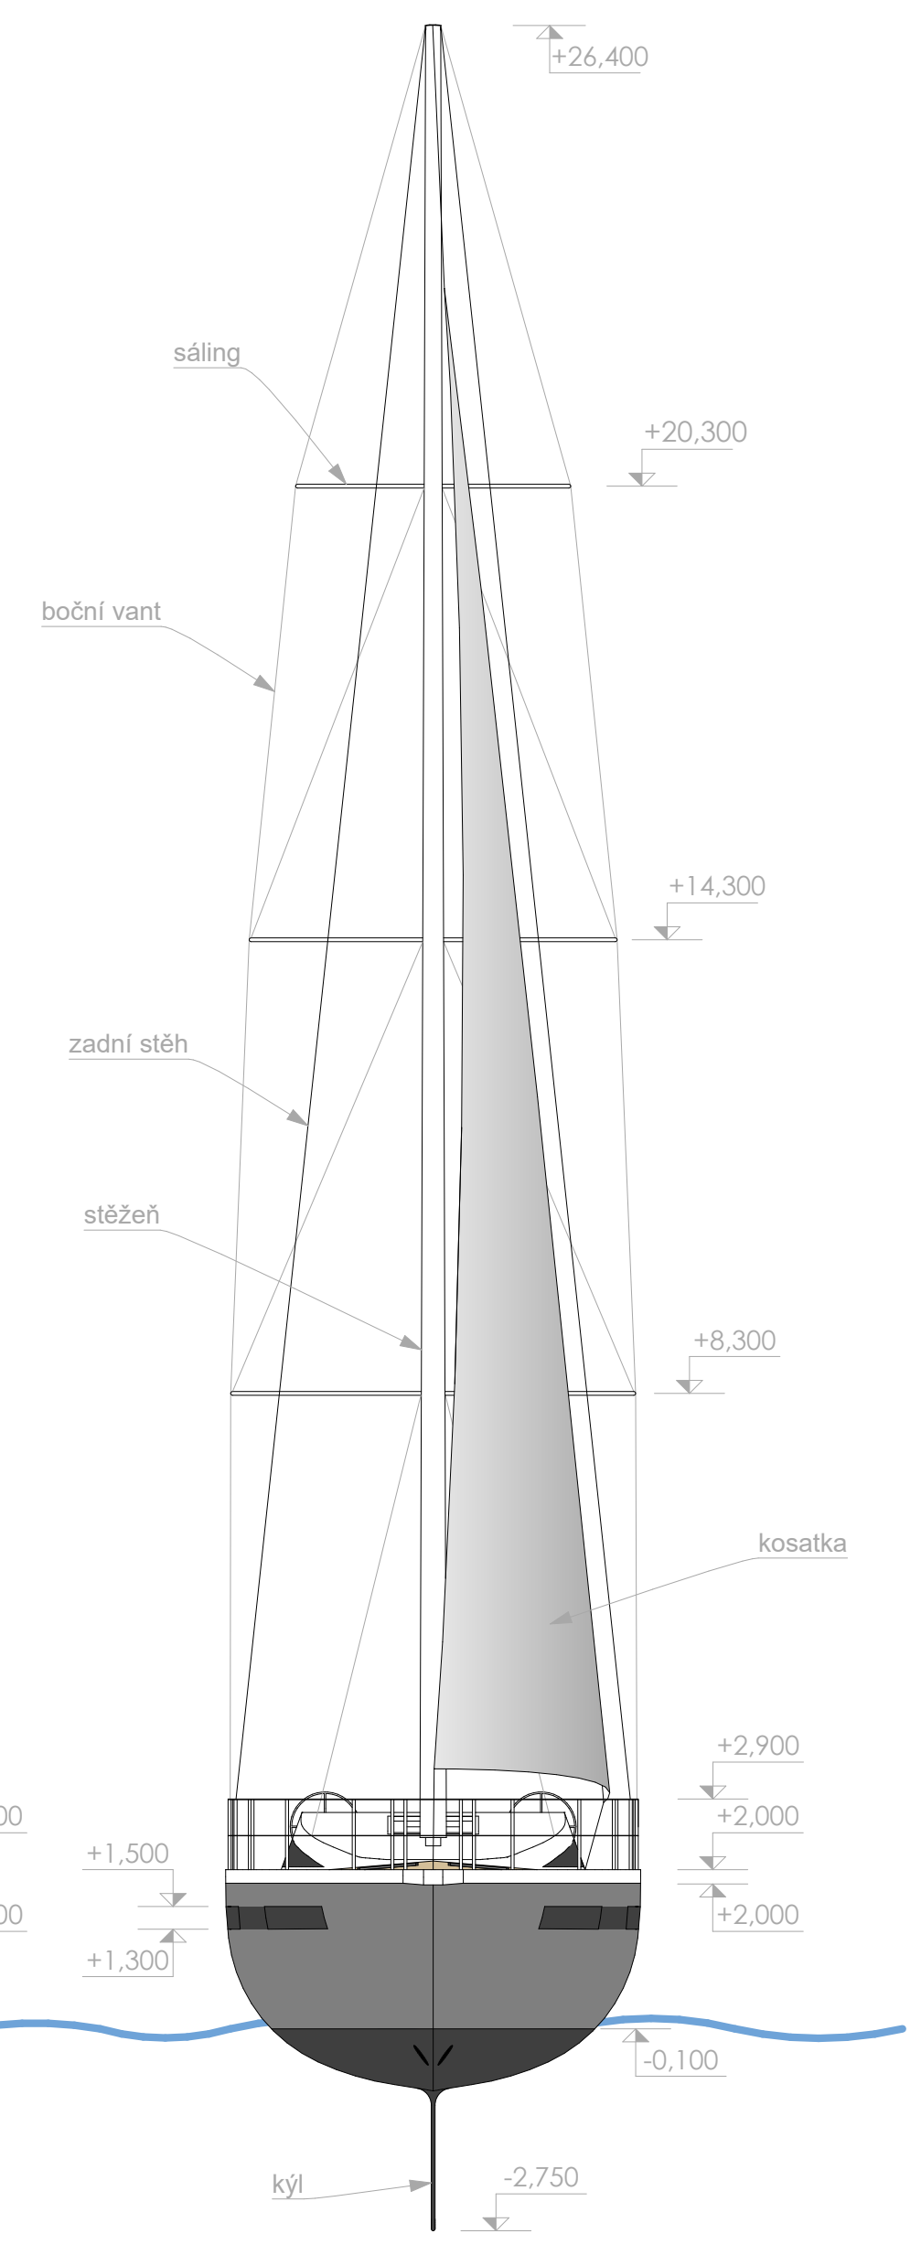

ČELNÍ POHLED 1:100

VIZUALIZACE KAJUTY 1.02

VIZUALIZACE SALÓNU 1.01

VIZUALIZACE KAJUTY 1.04